


Dunaújváros, Március 15. téren, az Arany János Általános Iskola előtti járda felújítása

Térkép vázlat

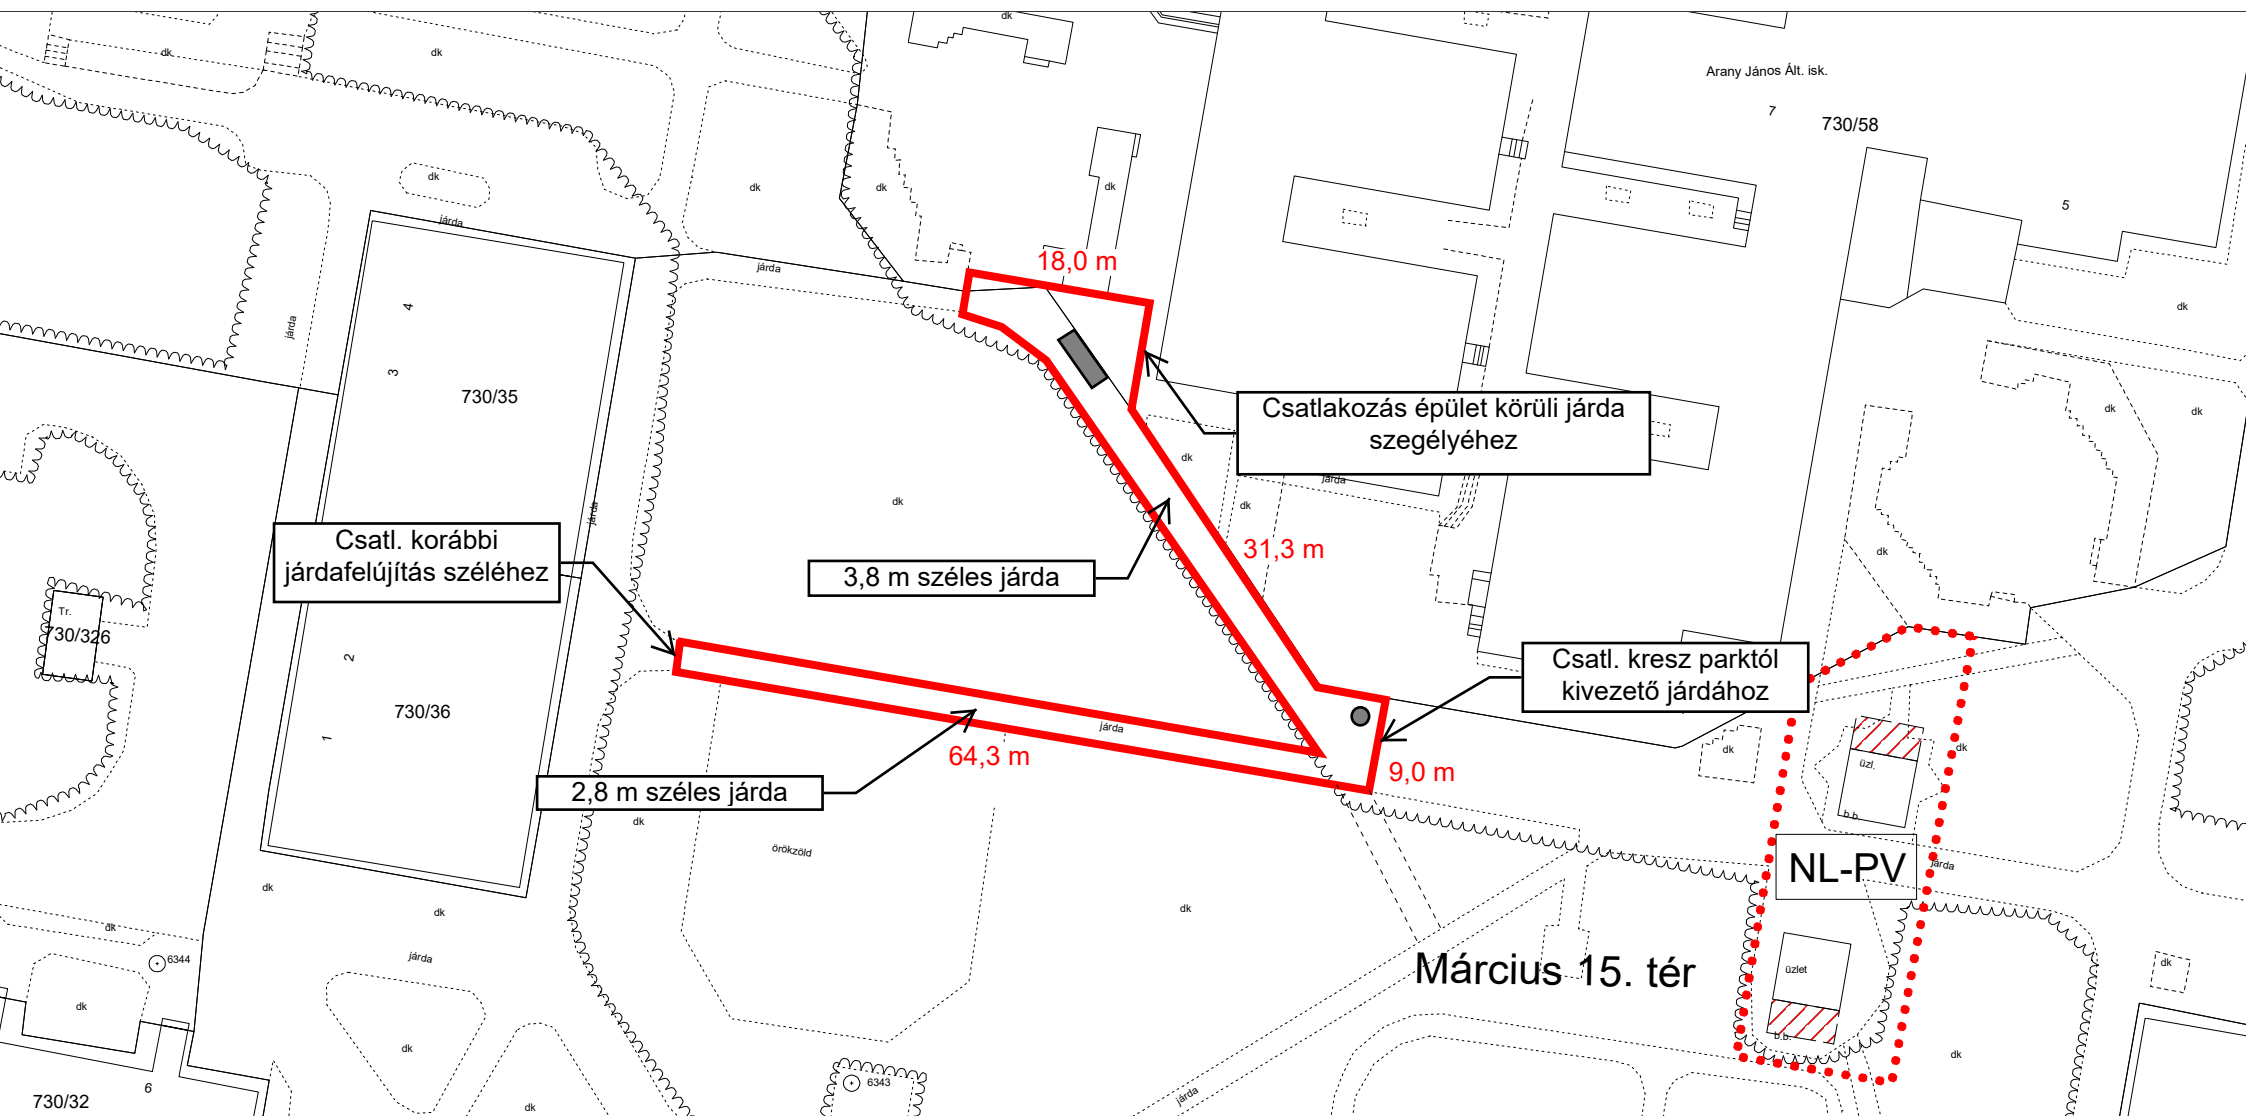

300×70 cm-es közmű alagút fedlap

60 cm-es akna fedlap

Felújítandó járda (523 m²)