

2. MELLÉKLET a 15/2016. (V.20.) önkormányzati rendelethez


DUNAÚJVÁROS SZABÁLYOZÁSI TERVE

1. Átnézeti térkép, szelvénykiosztás

A szelvények méretaránya M 1:2500

Készült az állami alapadatok felhasználásával

Megrendelő: Dunaújváros Megyei Jogú Város Önkormányzata 2400 Dunaújváros, Városháza tér 1.-2. tel: +3625/544-100 e-mail: foep@pmh.dunanet.hu	Tervező: TT1 Tanácsadó és Tervező Kft. 1121 Budapest, Kakukhegyi út 9. tel: 1/246-3104, 20/244-8492 e-mail: tervezes@tt1.hu	településrendezés: NEMESÁNSZKY ILDIKÓ TT/1 01-1841 MAYER ANDREA TT/1 01-1521 tájerd., környezetv.: AUER JOLÁN TR 01-5003 közlekedéstervező: MACSINKA KLÁRA 13-1017, K14-1 közmm., hírközlés: HANCZÁR ZSOLTNÉ MK 01-2418 BIRO ATTILA MK 01-2456	<i>Handwritten signatures and notes in blue ink.</i>
--	---	--	--

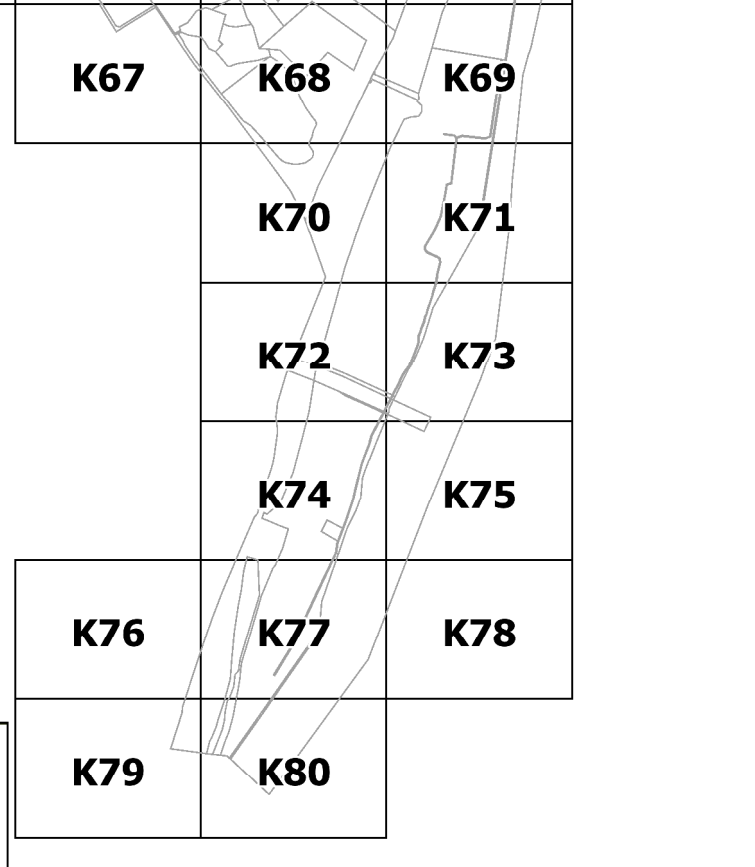

ALAPTÉRKÉPI ELEMEK

- Település közigazgatási határa
- Földrészlet határa
- Alrészlet határ
- Minőségi osztály határa
- Minőségi osztály jele
- Vasúti pálya, vágánytengely

JAVASOLT SZABÁLYOZÁSI ELEMEK

- Javasolt telekhatár
- Gyalogút

JAVASOLT VÉDELMEK

- Műemléki védelemre javasolt épület

TERMÉSZETVÉDELEM

- Az Országos Erdőállomány Adattárban nyilvántartott terület
- Az Országos Erdőállomány Adattárban nyilvántartott erdőterület erdő övezeten kívül
- Tájképvédelmi terület
- Exlege földvár
- Exlege forrás
- Natura 2000
- Országos Ökológiai Hálózat Magterület
- Országos Ökológiai Hálózat Ökofolyósó
- Helyi jelentőségű védett természeti terület

ÖRÖKSÉGVÉDELEM

- Műemlék épület
- Műemléki érték telke
- Műemlék I.-II. telke
- Műemléki környezet
- Világörökség várományos terület
- Világörökség várományos terület védőövezete
- Védett régészeti lelőhely
- Védett régészeti lelőhely védőövezete
- Nyilvántartott régészeti lelőhely
- Helyi védett épület
- Részlegesen védett épület
- Utcaképet meghatározó épület
- Védett kapu épülete
- Óváros helyi védett területe
- Városközpont helyi védett területe

VÍZGAZDÁLKODÁS VÉDELMEI

- Nagyvízi meder
- Vízbázis hidrogeológiai "A" védőövezet
- Vízbázis hidrogeológiai "B" védőövezet
- Vízbázis hidrogeológiai védőövezet
- Vízbázis kút
- Tartalékvíz csökút

MÉRNÖKGEOLÓGIAI KORLÁTOZÁSOK

- Szakadó part éle
- Életvédelmi zóna
- Teljes védelmi zóna
- Korlátozottan beépíthető védelmi zóna
- Geotechnikai szempontból érzékeny zóna
- Egyéb meredek terület
- Feltöltött terület

KÖRNYEZETVÉDELMI KORLÁTOZÁSOK

- Levegővédelmi zóna
- Környezeti terhelésre érzékeny terület
- Rehabilitálandó terület

IPARIBIZTONSÁG

- Veszélyességi övezet - Külső
- Veszélyességi övezet - Középső
- Veszélyességi övezet - Belső

UTAK VÉDŐSÁVJA

- út, vasút más jogszabály szerinti védőtávolsága

MEGLÉVŐ KÖZMŰVEK (TÁJÉKOZTATÓ ELEMEK)

- Ivóvíz távvezeték
- Ipari víz Gerincvezeték
- Ipari víz védőtávolság
- Szennyvíz - nyomott vezeték
- Szennyvízátemelő
- Szennyvíztisztító védőtávolsága
- vízfolyás vízgazdálkodási területen kívül
- vízfolyás felszín alatt
- 220 kV-os vezeték
- 132kV-os vezeték
- elektromos vezeték védőtávolsága
- Nagynyomású földgázvezeték
- Nagy-középnomású földgázvezeték
- Gázvezeték védőtávolsága
- Gázfogadó nyomáscsökkentő állomás
- Zajvédelmi hatásterület

TERVEZETT KÖZMŰVEK

- Tervezett 132 kV-os vezeték

DUNAÚJVÁROS SZABÁLYOZÁSI TERVE

Készült az állami alapadatok felhasználásával

Módosult a 11/2023 (II. 15.) ök. rendelettel

Megrendelő :

Dunaújváros Megyei Jogú Város Önkormányzata

2400 Dunaújváros, Városháza tér 1.-2.

tel: +3625/544-100

e-mail: foep@pmh.dunanet.hu

Tervező :

TT1 Tanácsadó és Tervező Kft.

1121 Budapest, Kakukkhegyi út 9.

tel: 1/246-3104, 20/244-8492

e-mail: tervezes@tt1.hu

településrendezés: NEMESÁNSZKY ILDIKÓ TT/1 01-1641
MÁYER ANDREA TT/1 01-1521

tájrend., környezetv.: AUER JOLÁN TR 01-5003


közlekedéstervező: MACSINKA KLÁRA 13-1017, K1d-1


közmű, hírközlés: HANCZÁR ZSOLTNÉ MK 01-2418
BÍRÓ ATTILA MK 01-2456


Dunaújváros
Ill. J.
Cher. F.
Macsinka Klára
Hanczár Zsolt
Bíró Attila


2. MELLÉKLET
a 15/2016. (V.20.)
önkormányzati rendelethez


2. JELMAGYARÁZAT

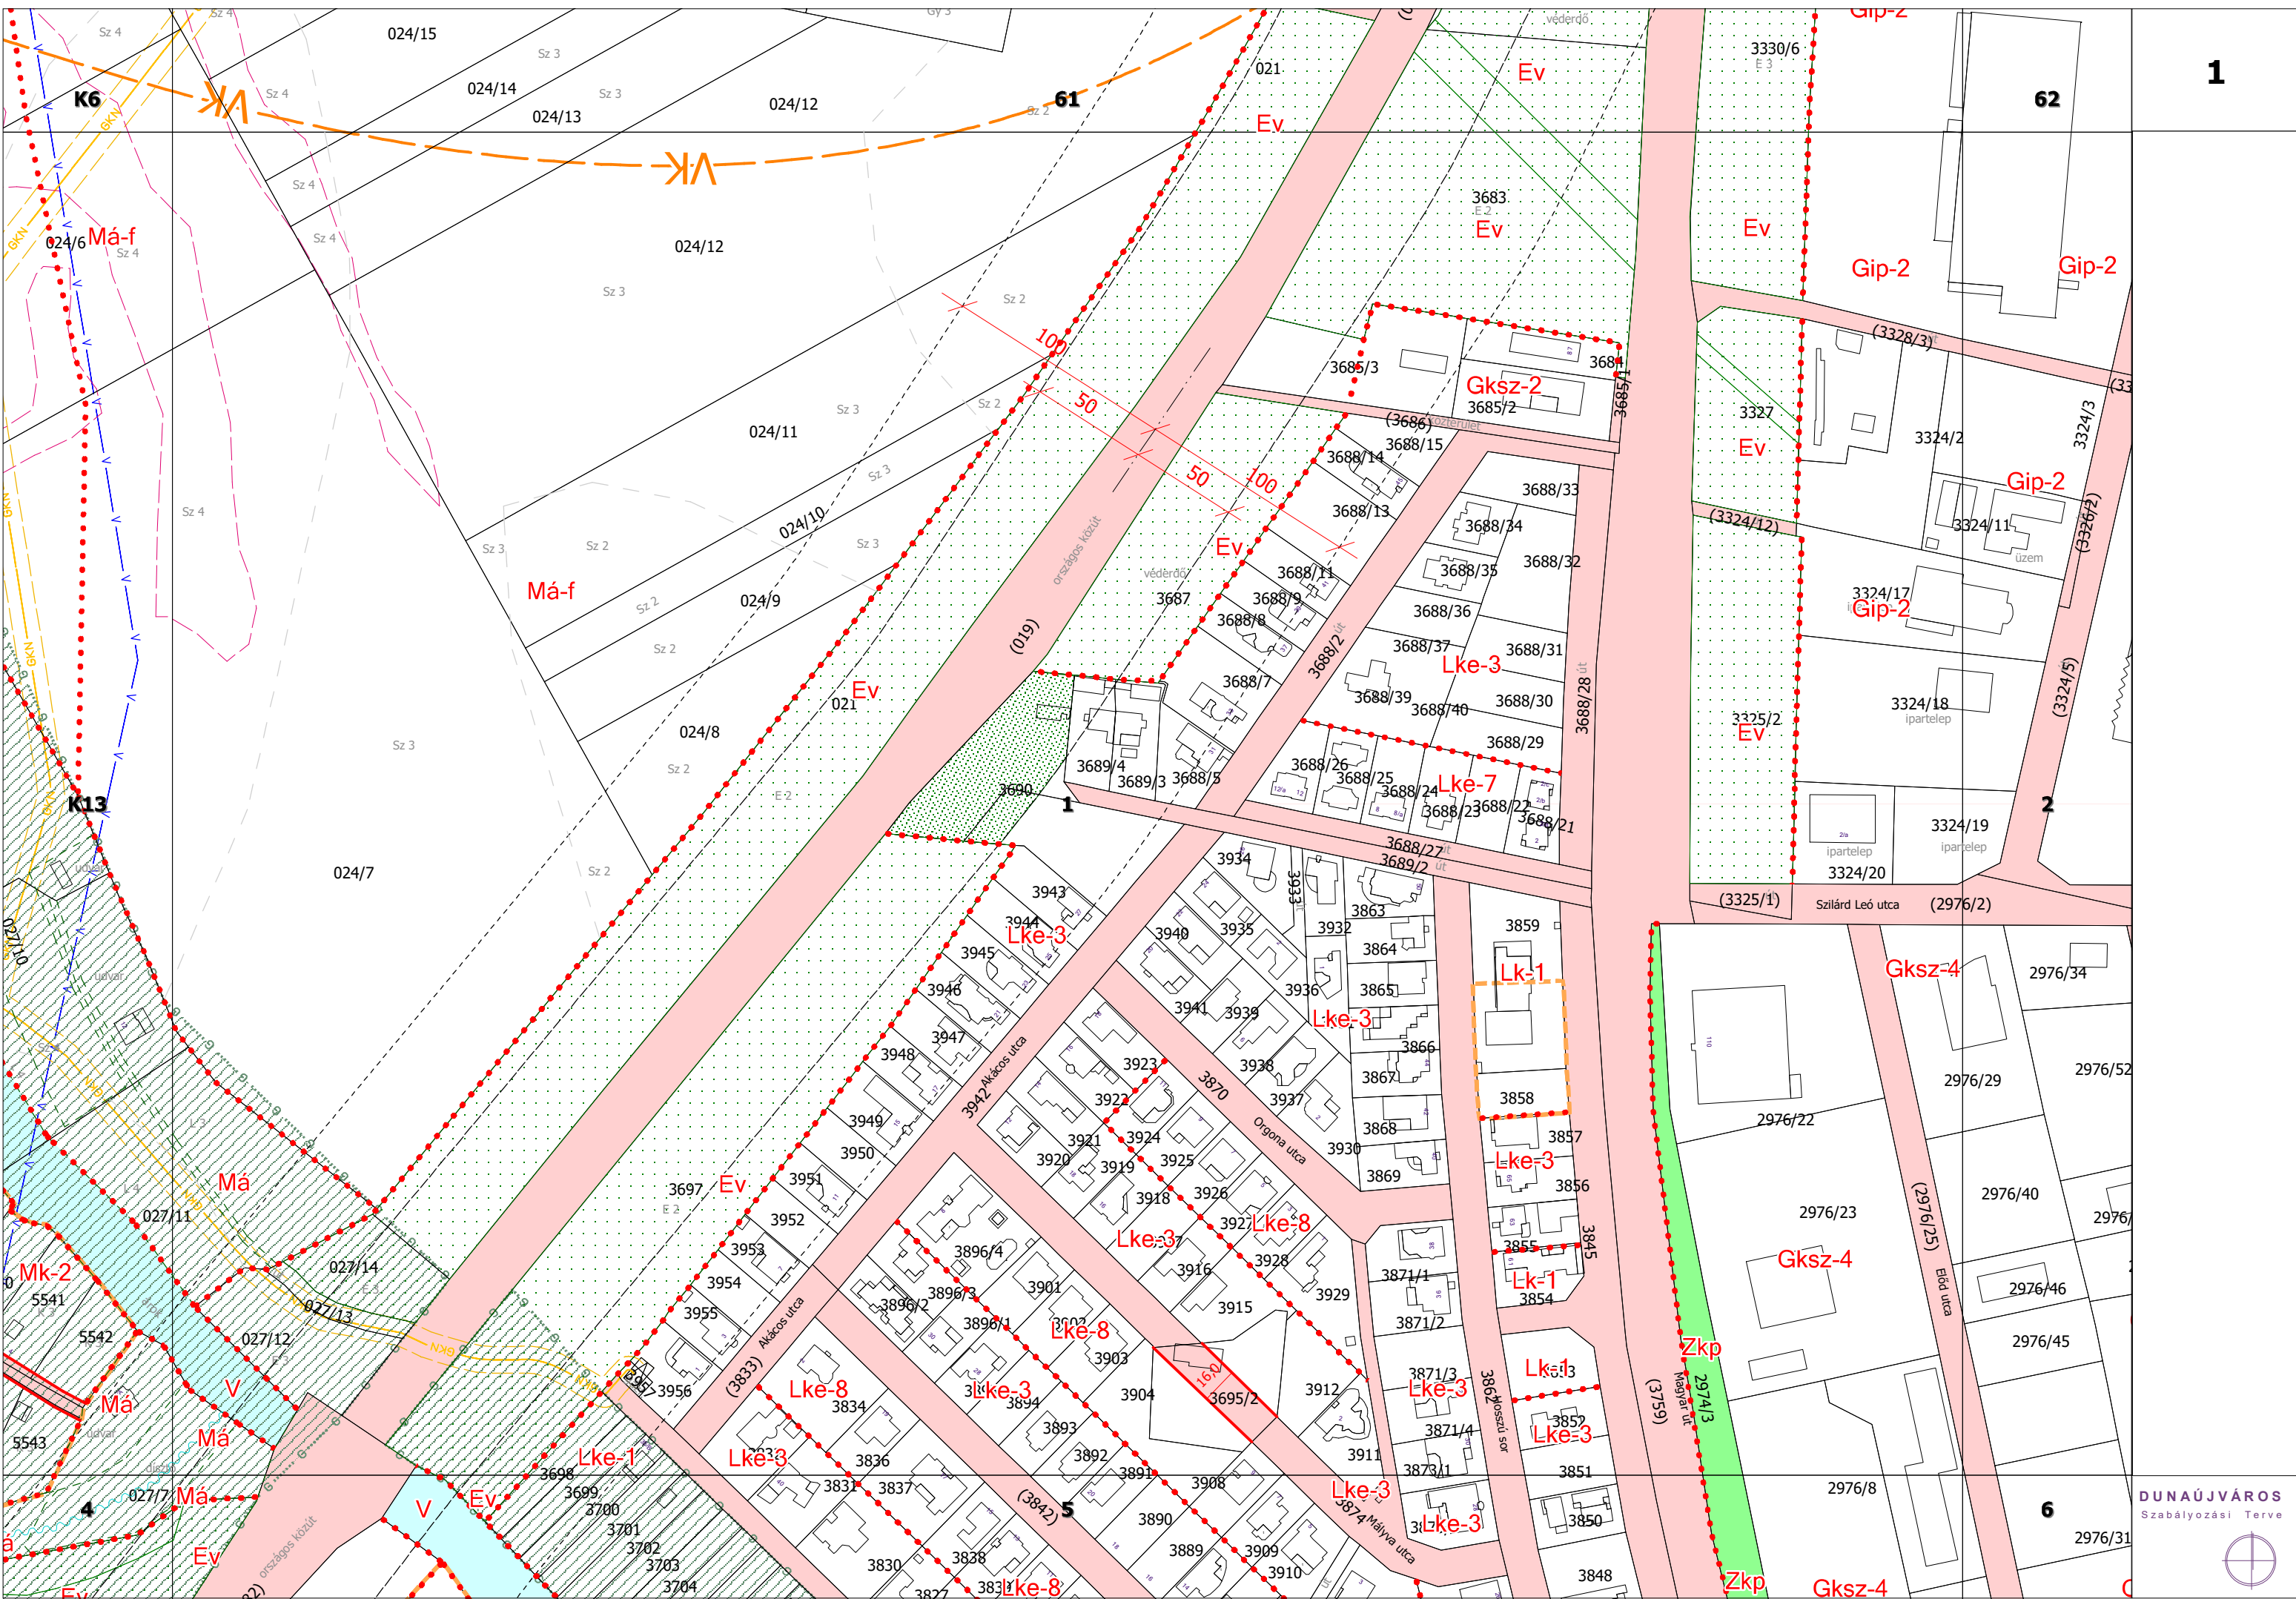


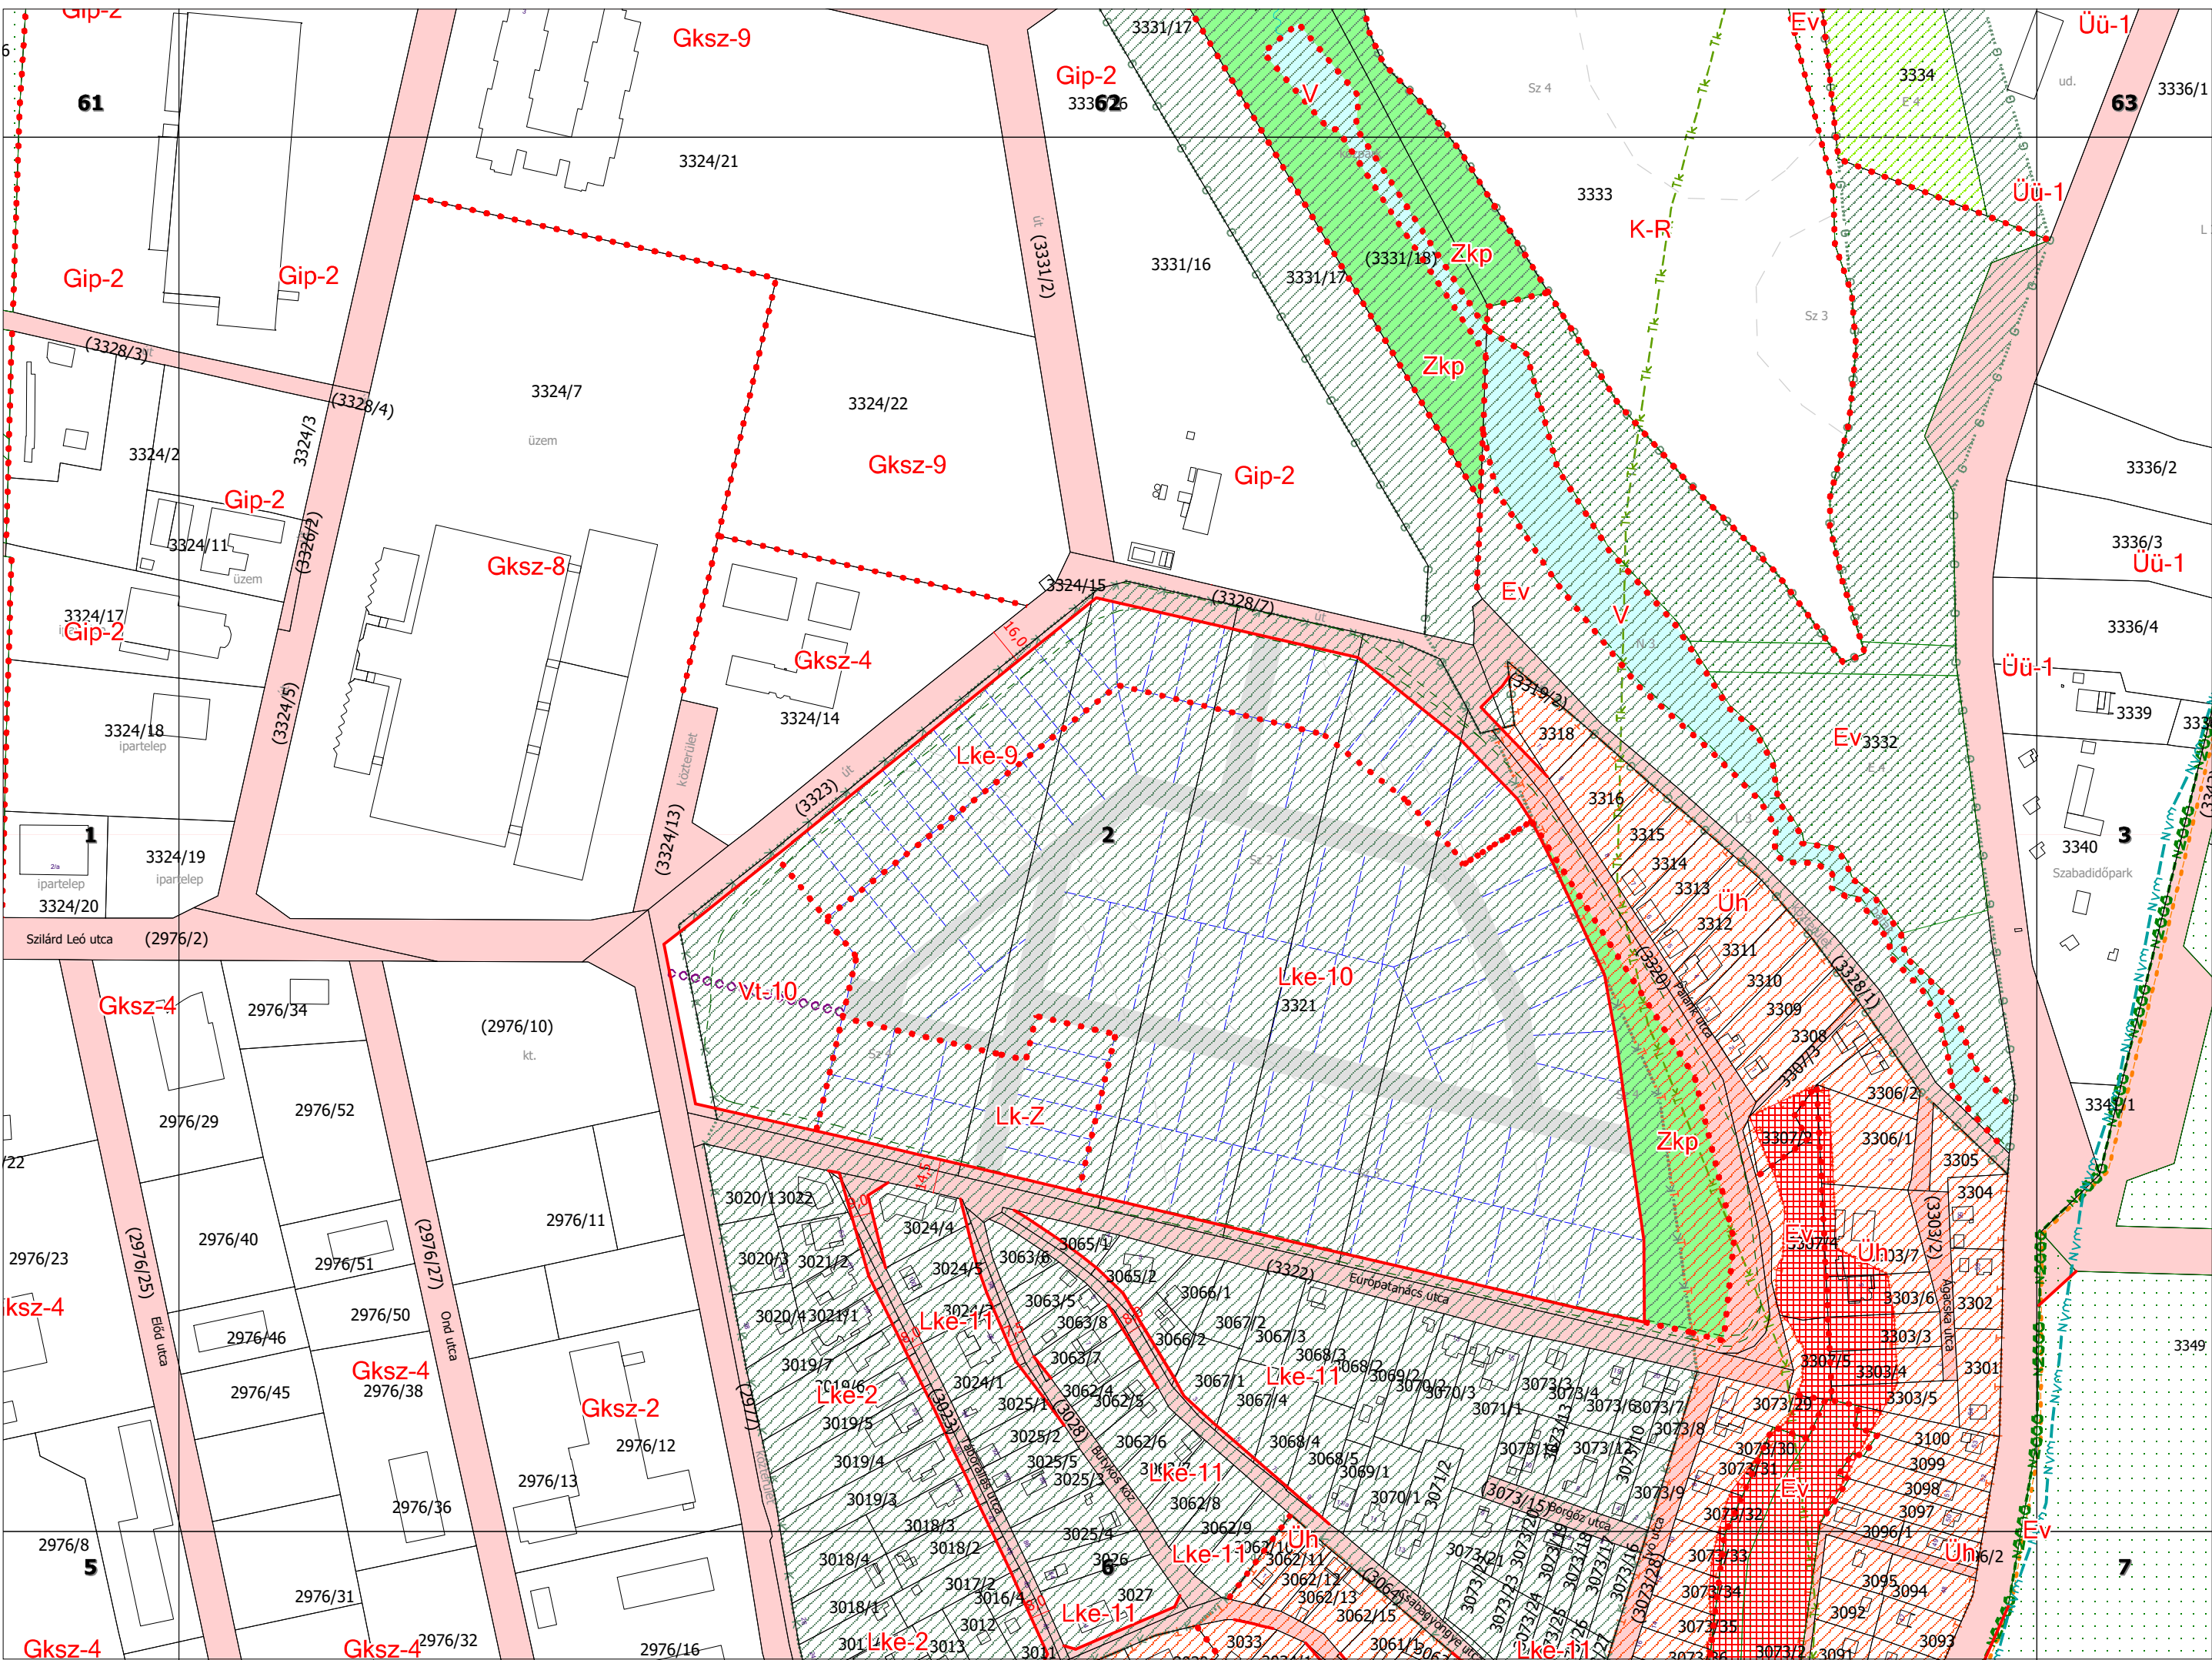

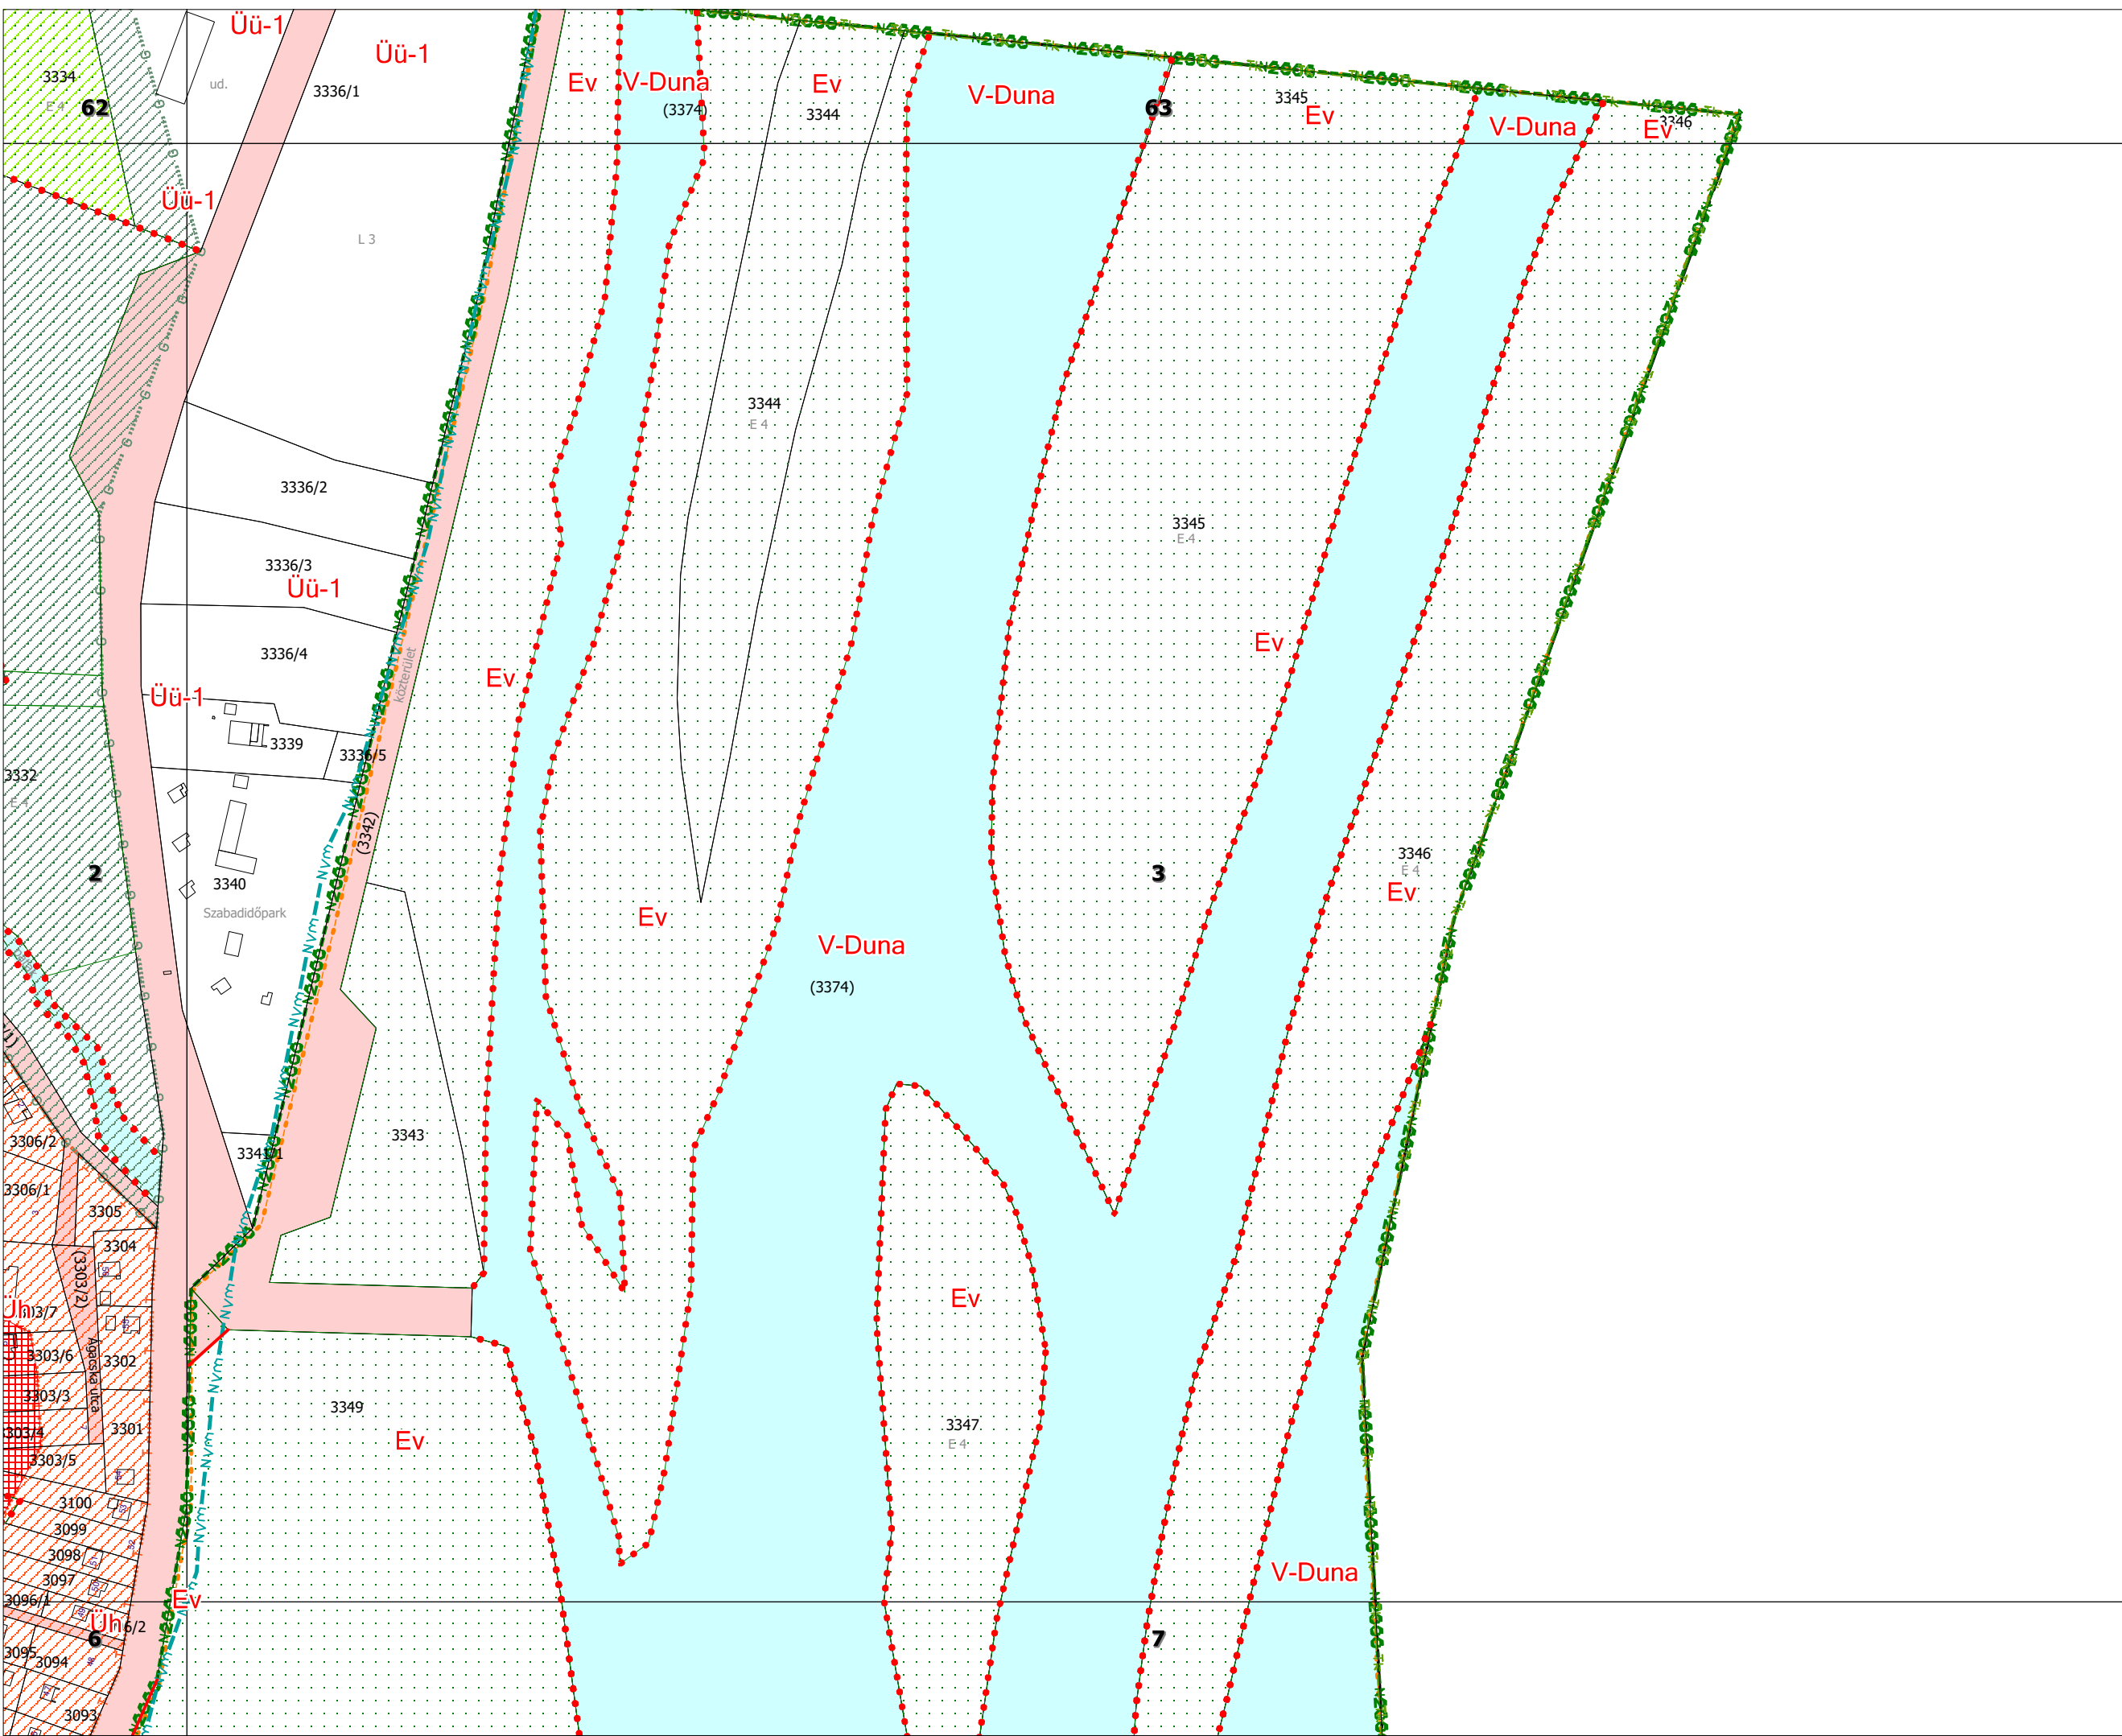


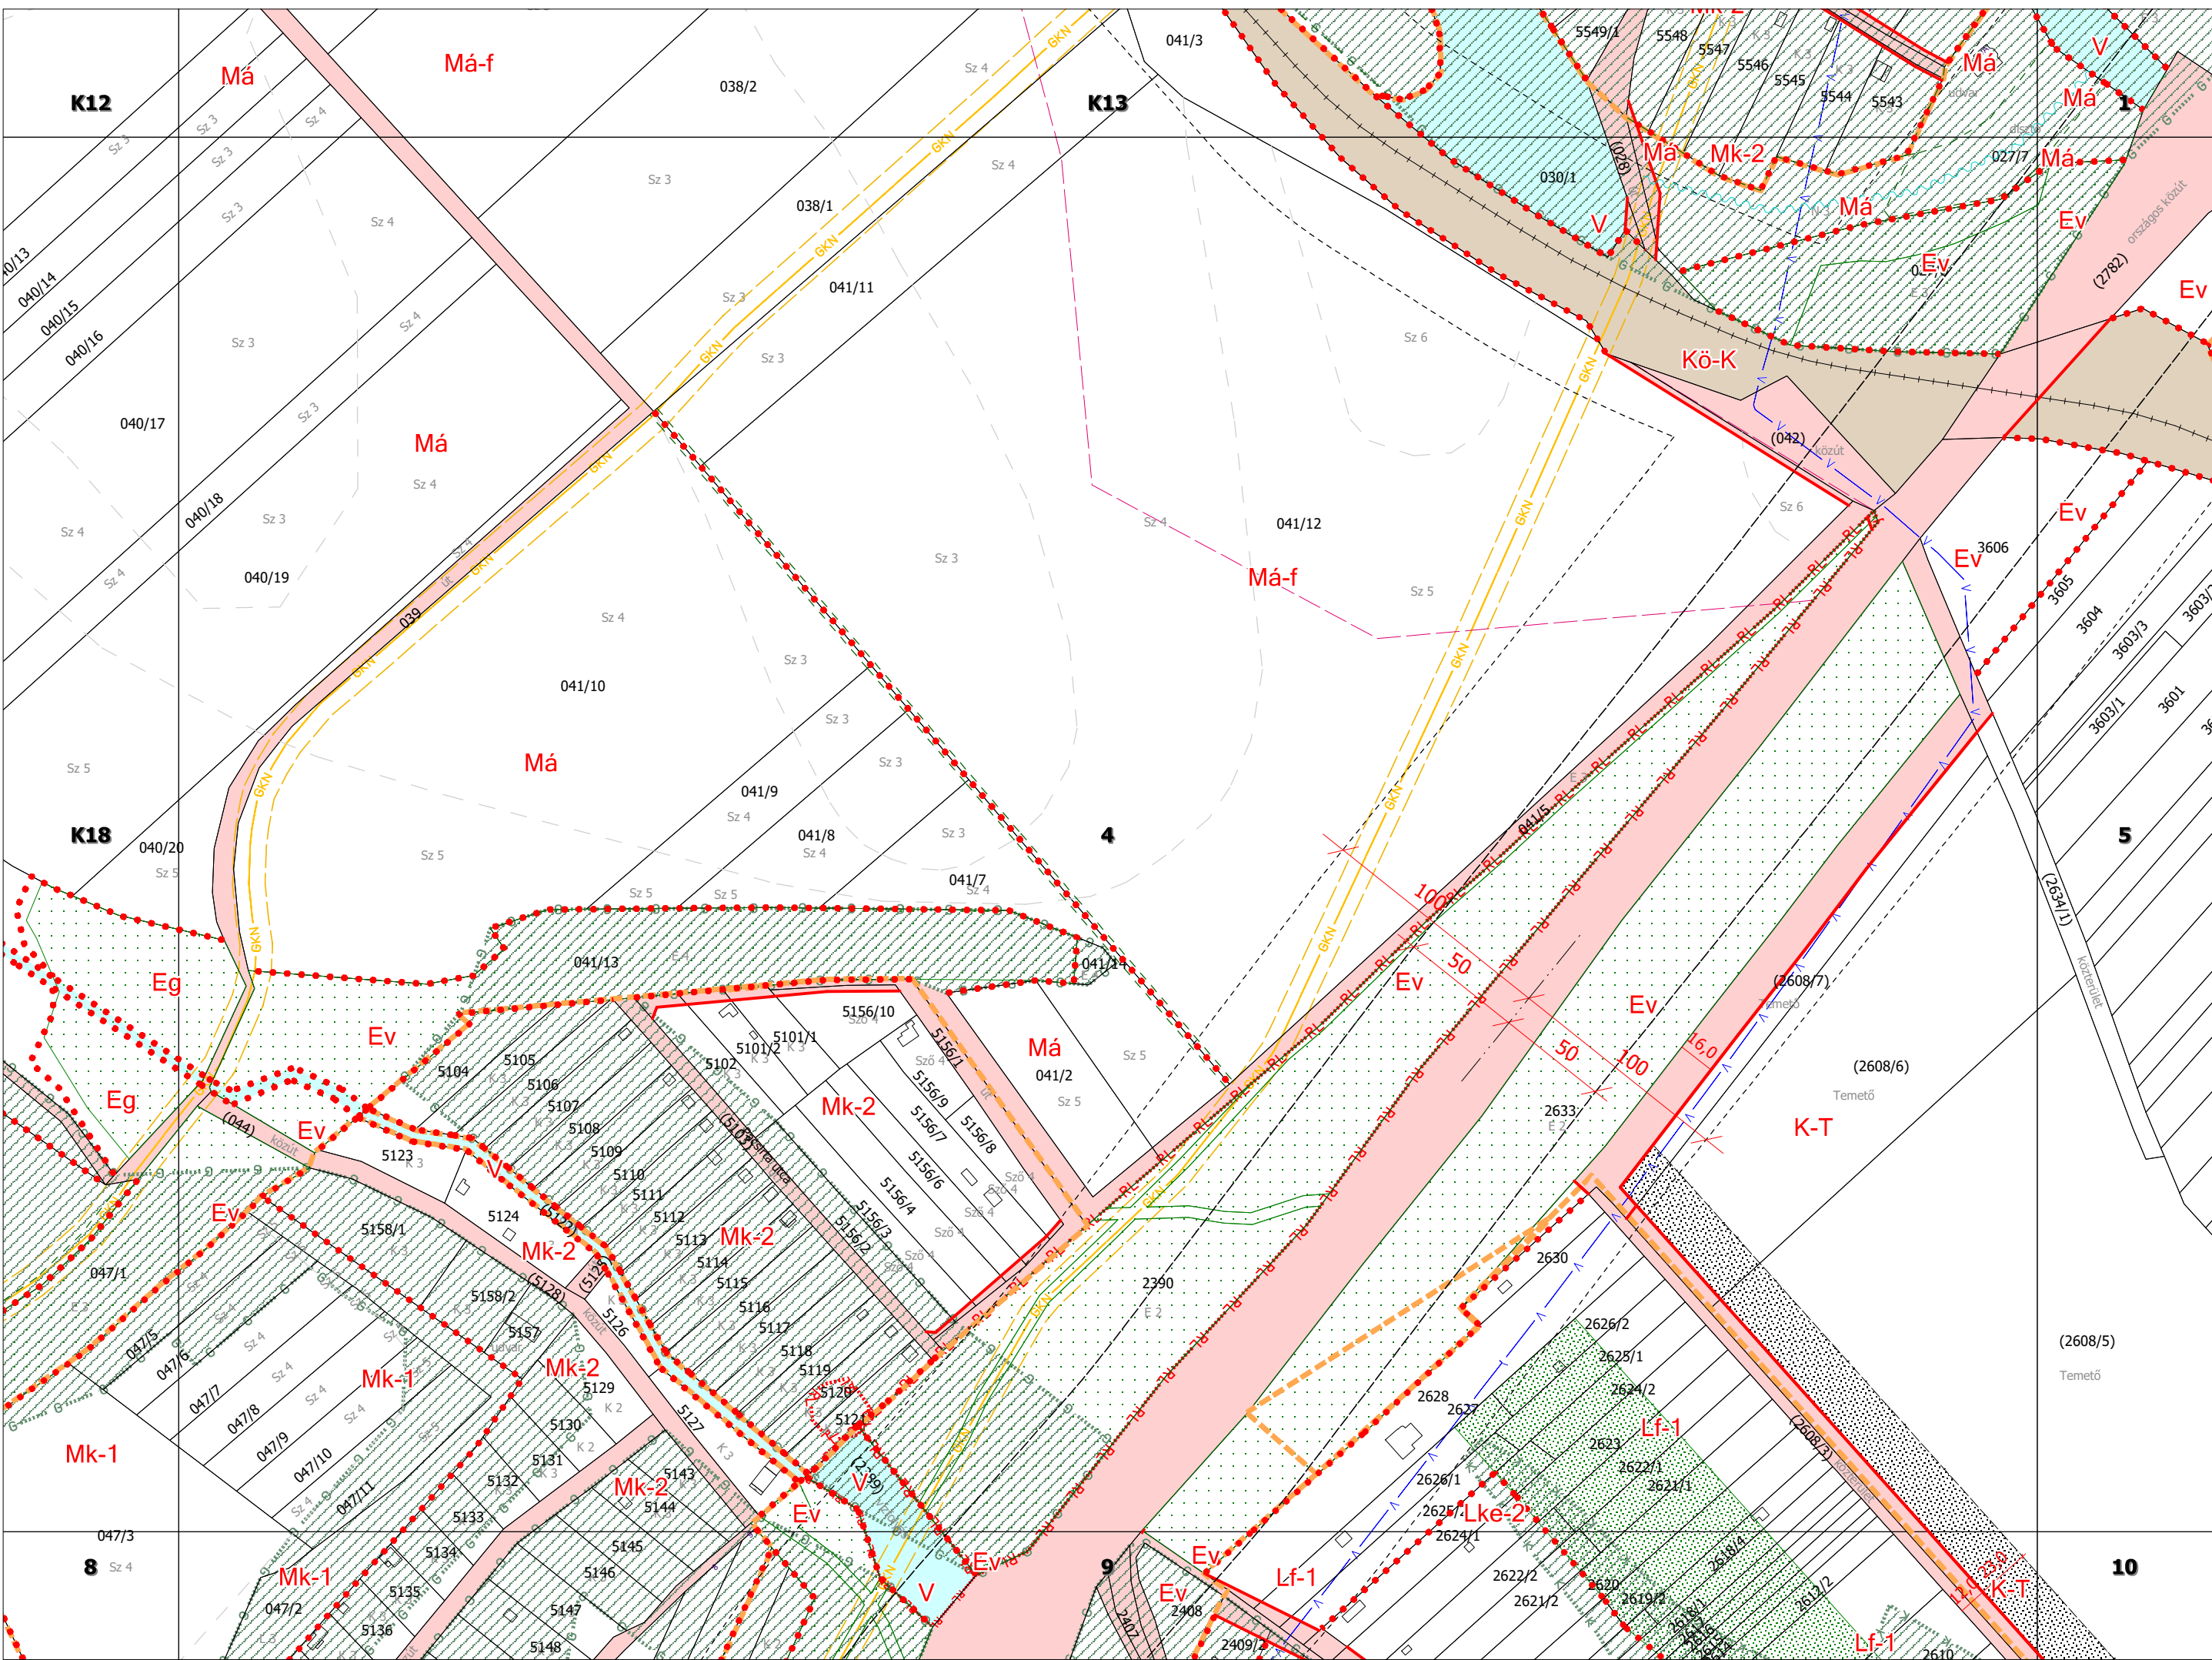


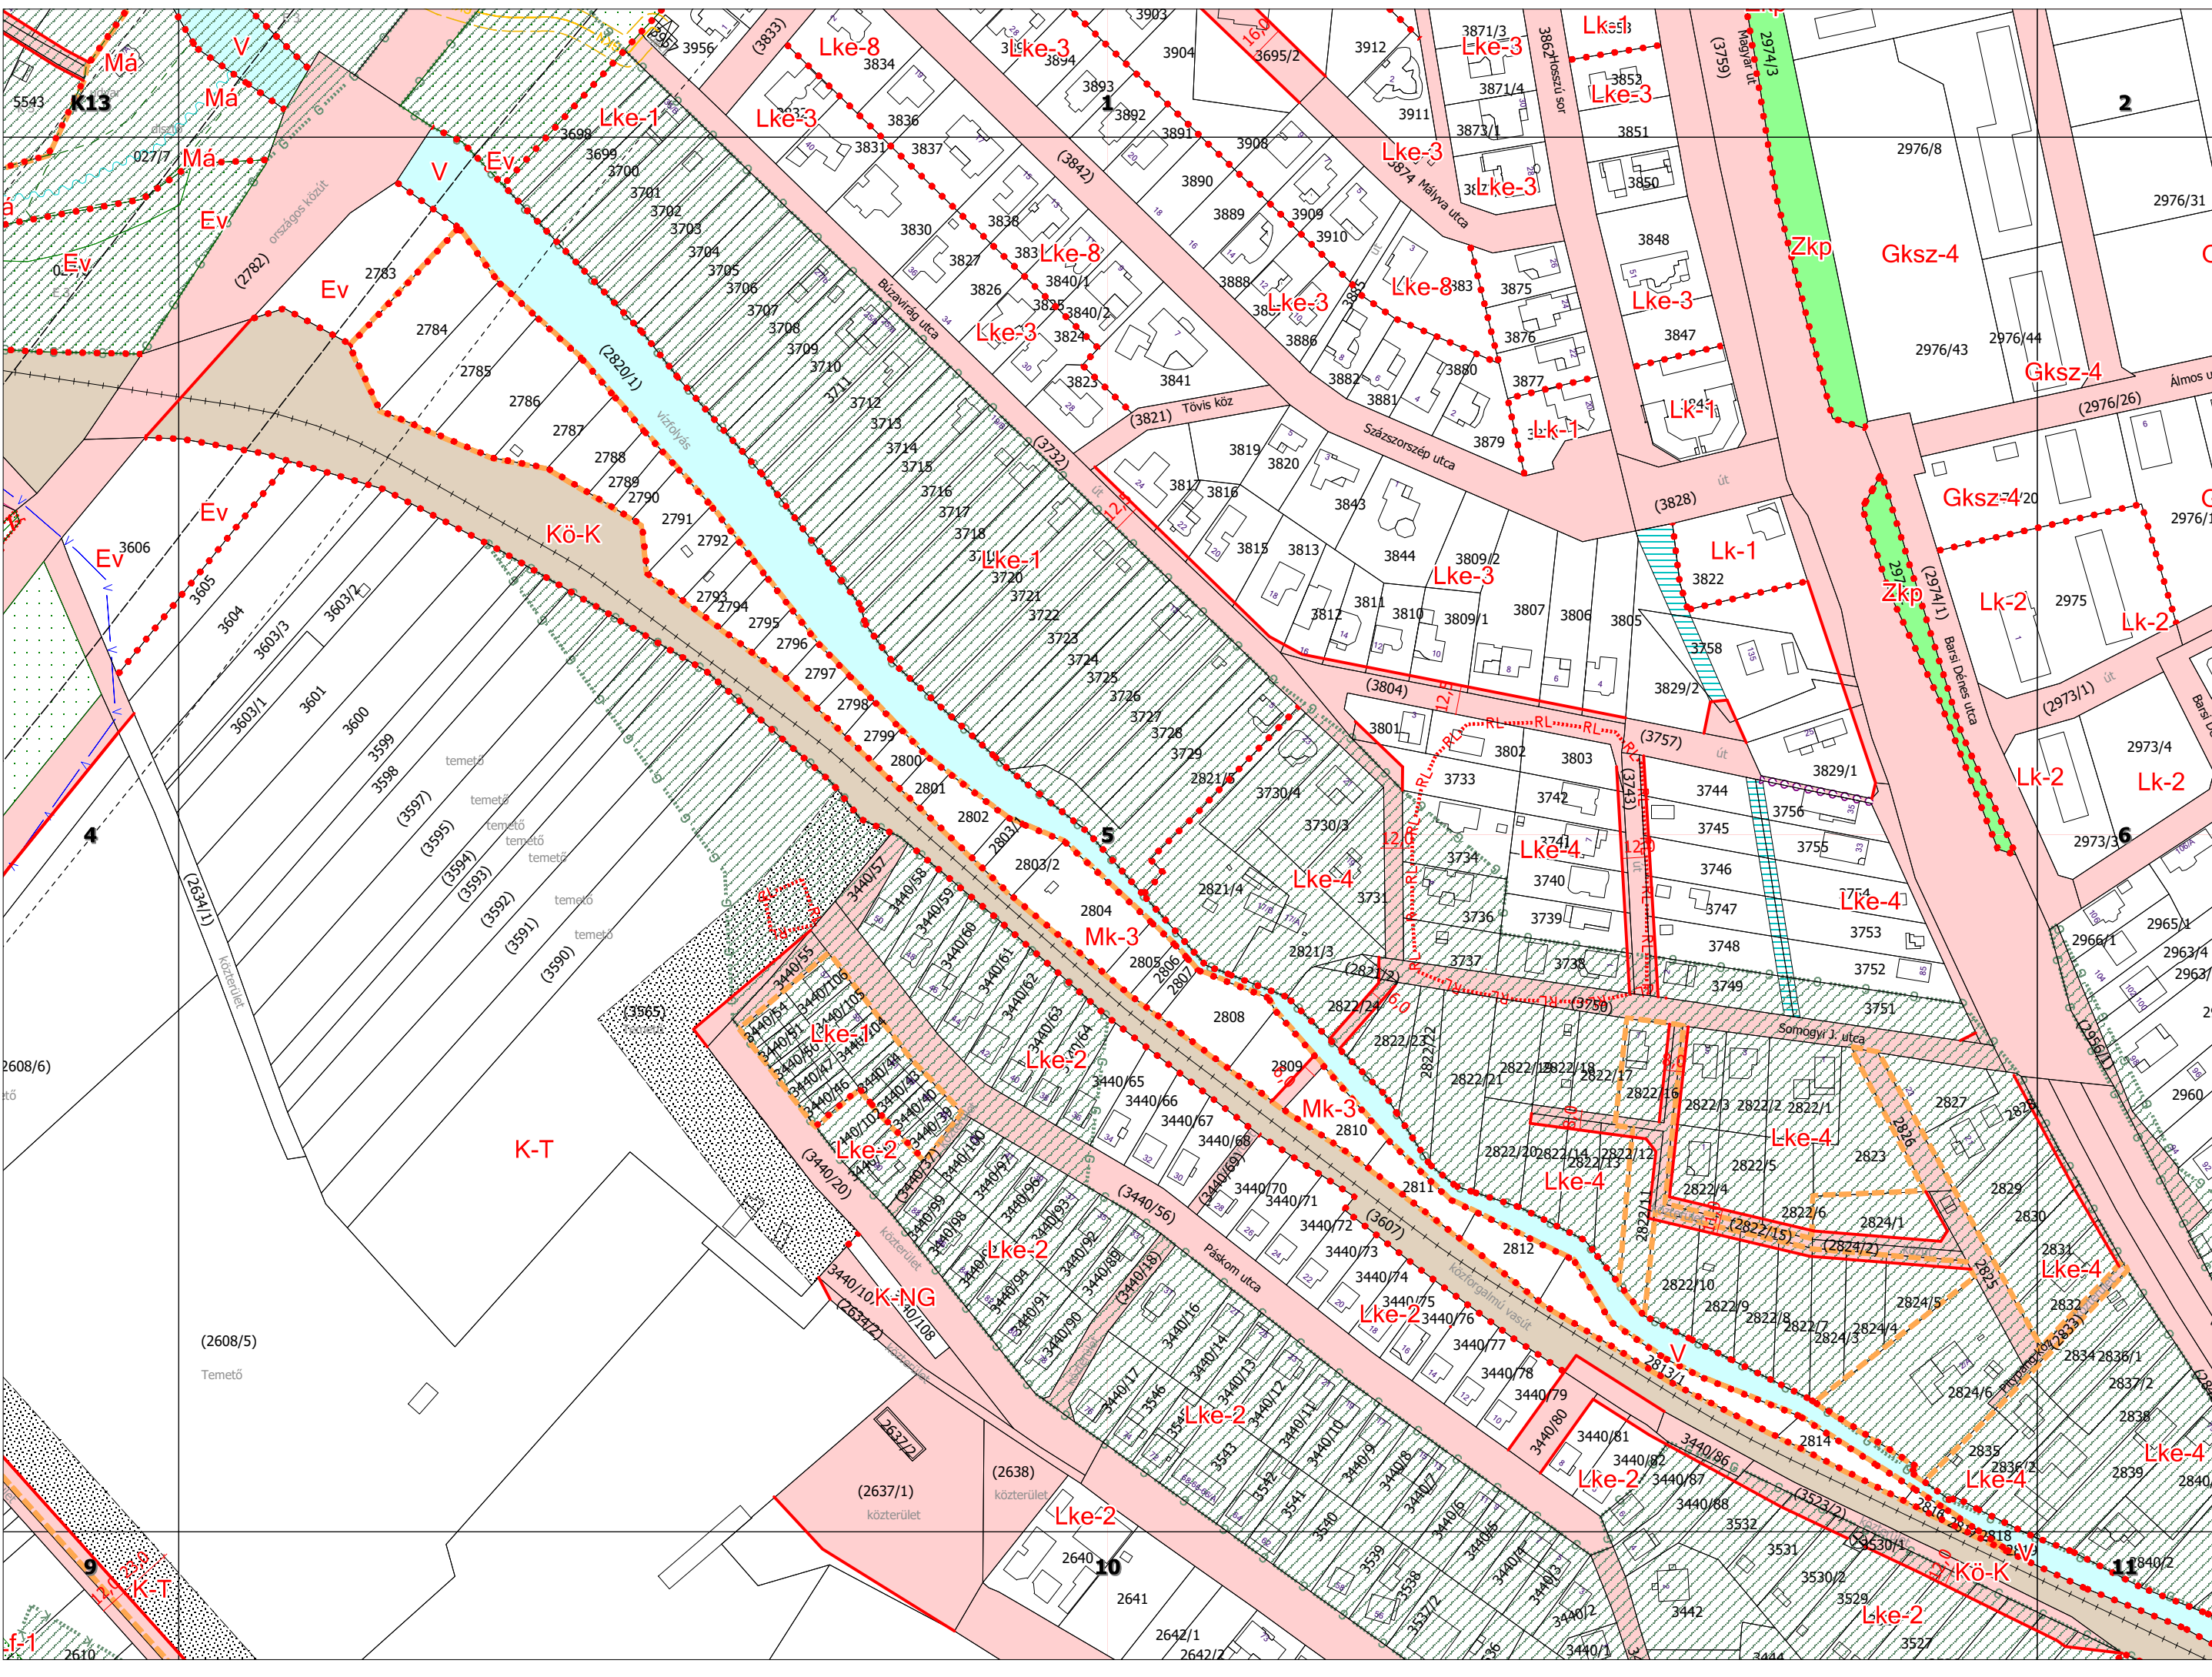


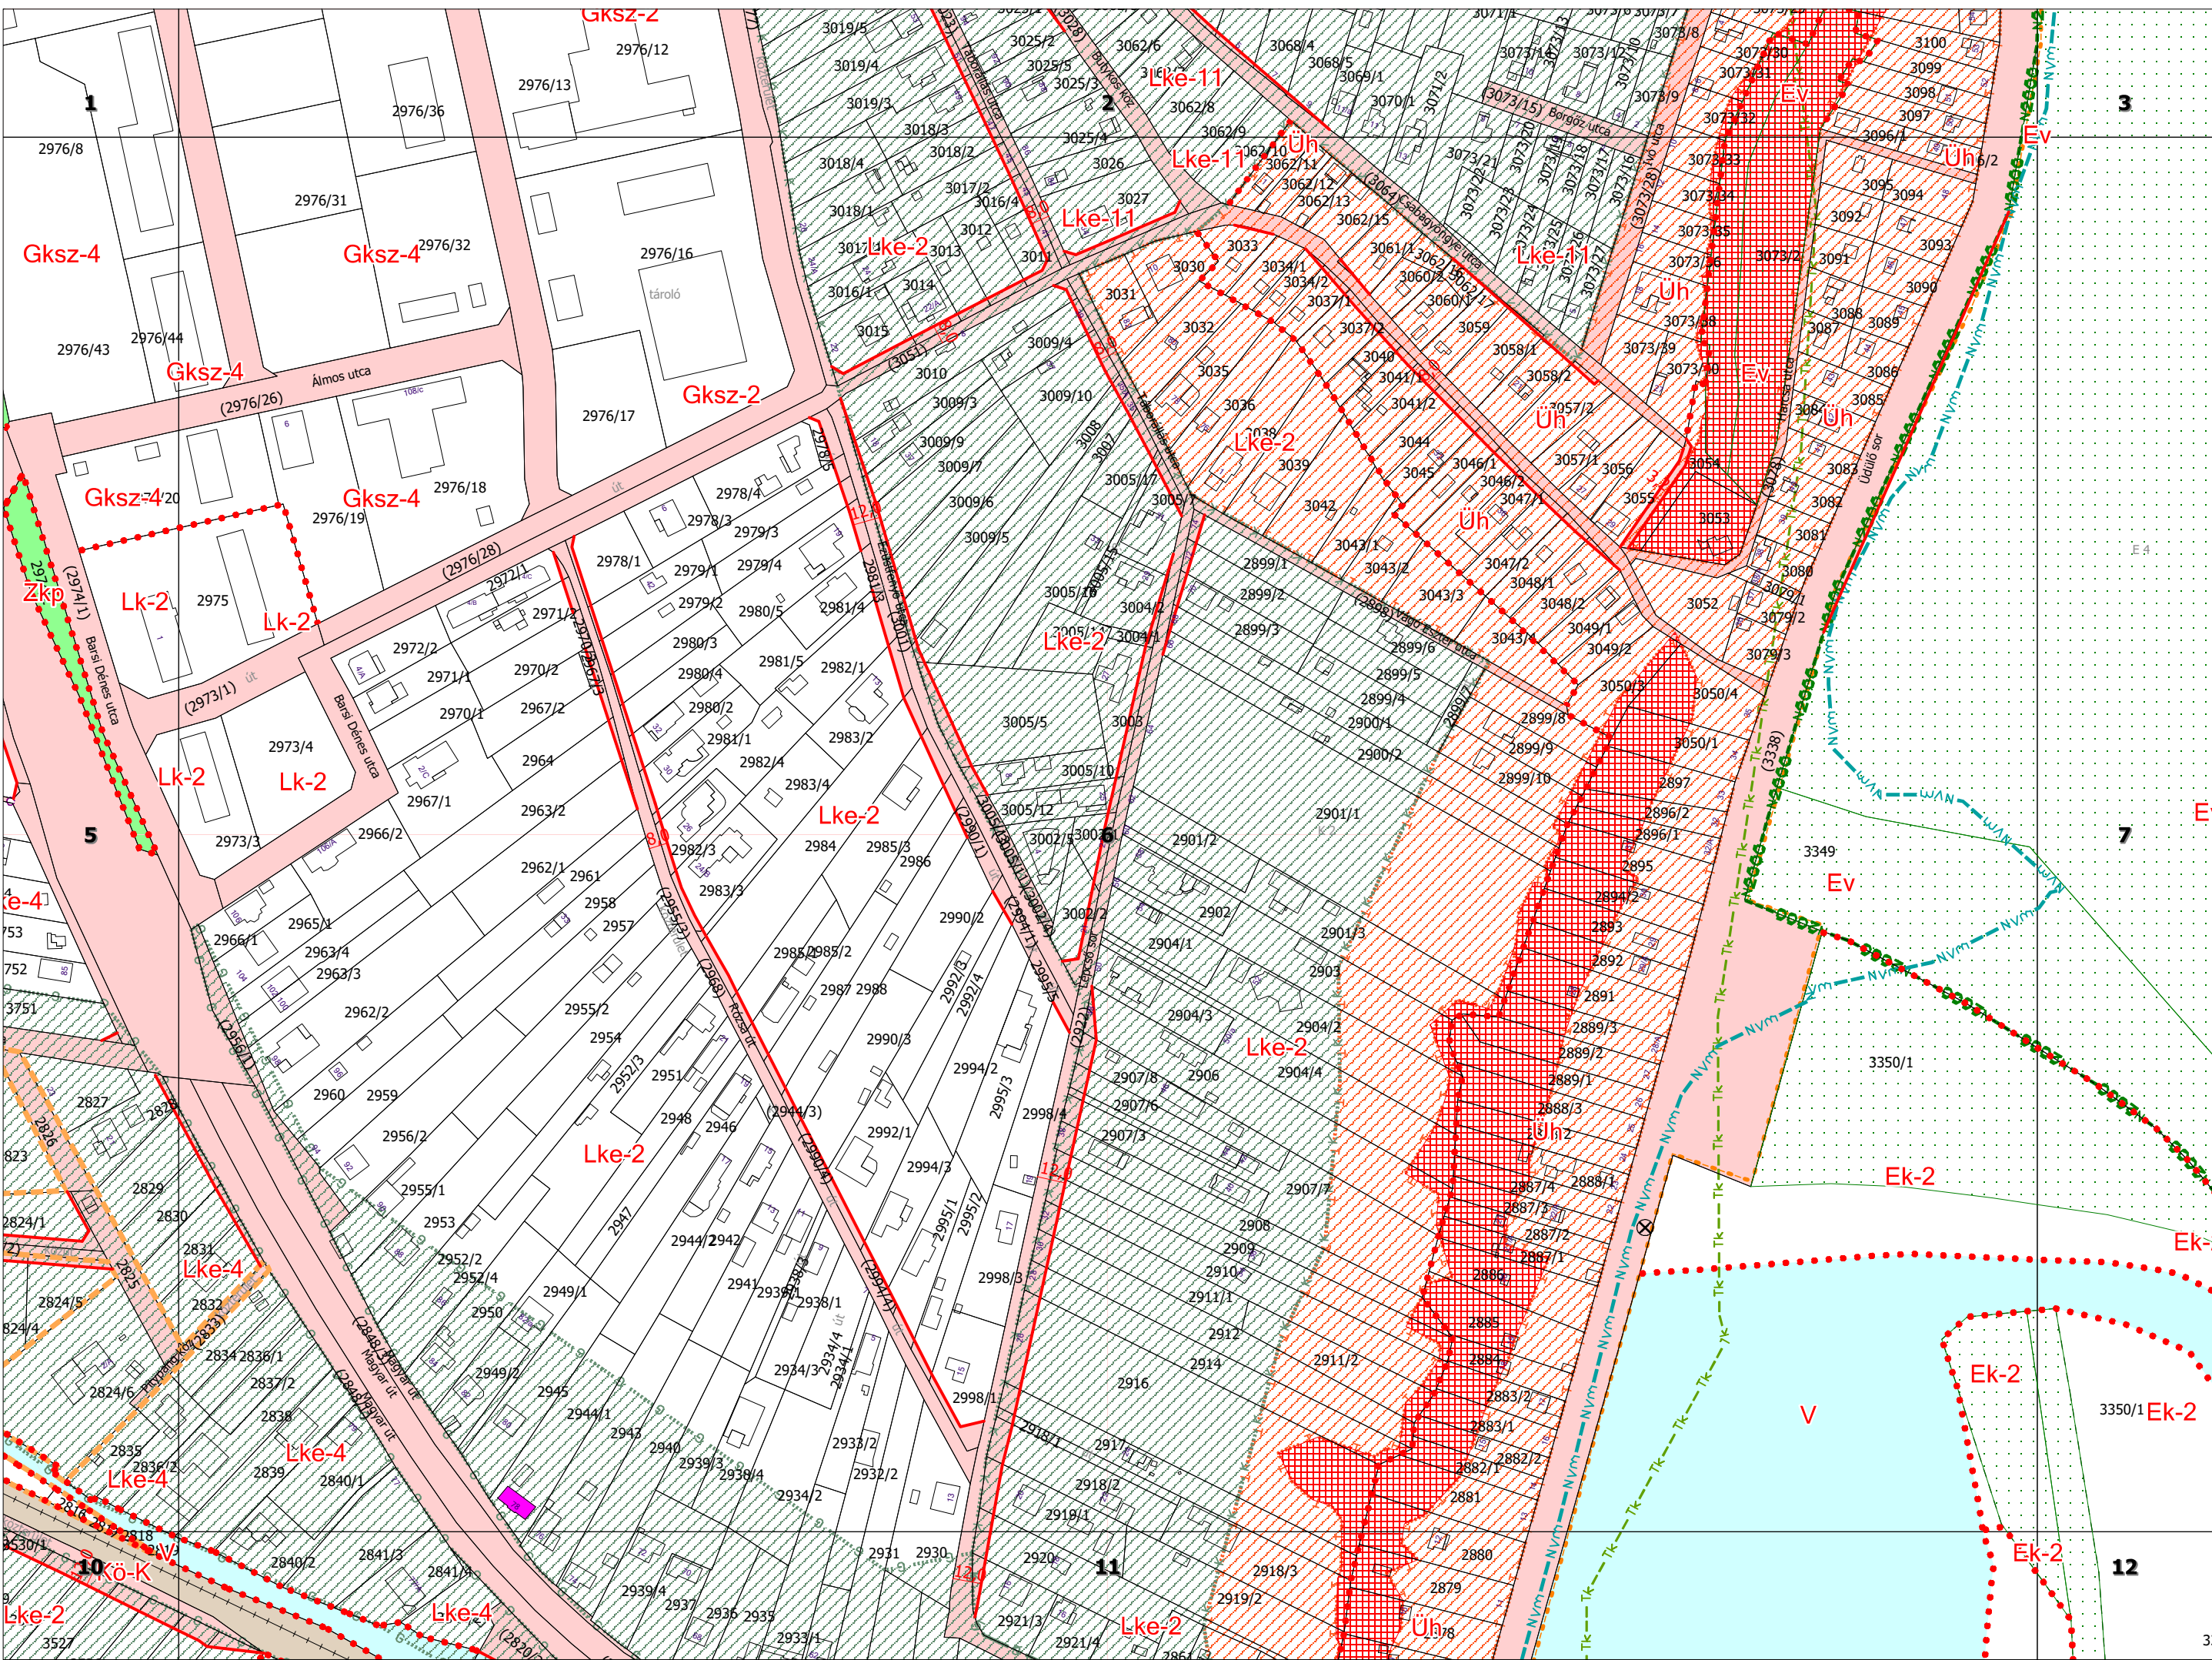





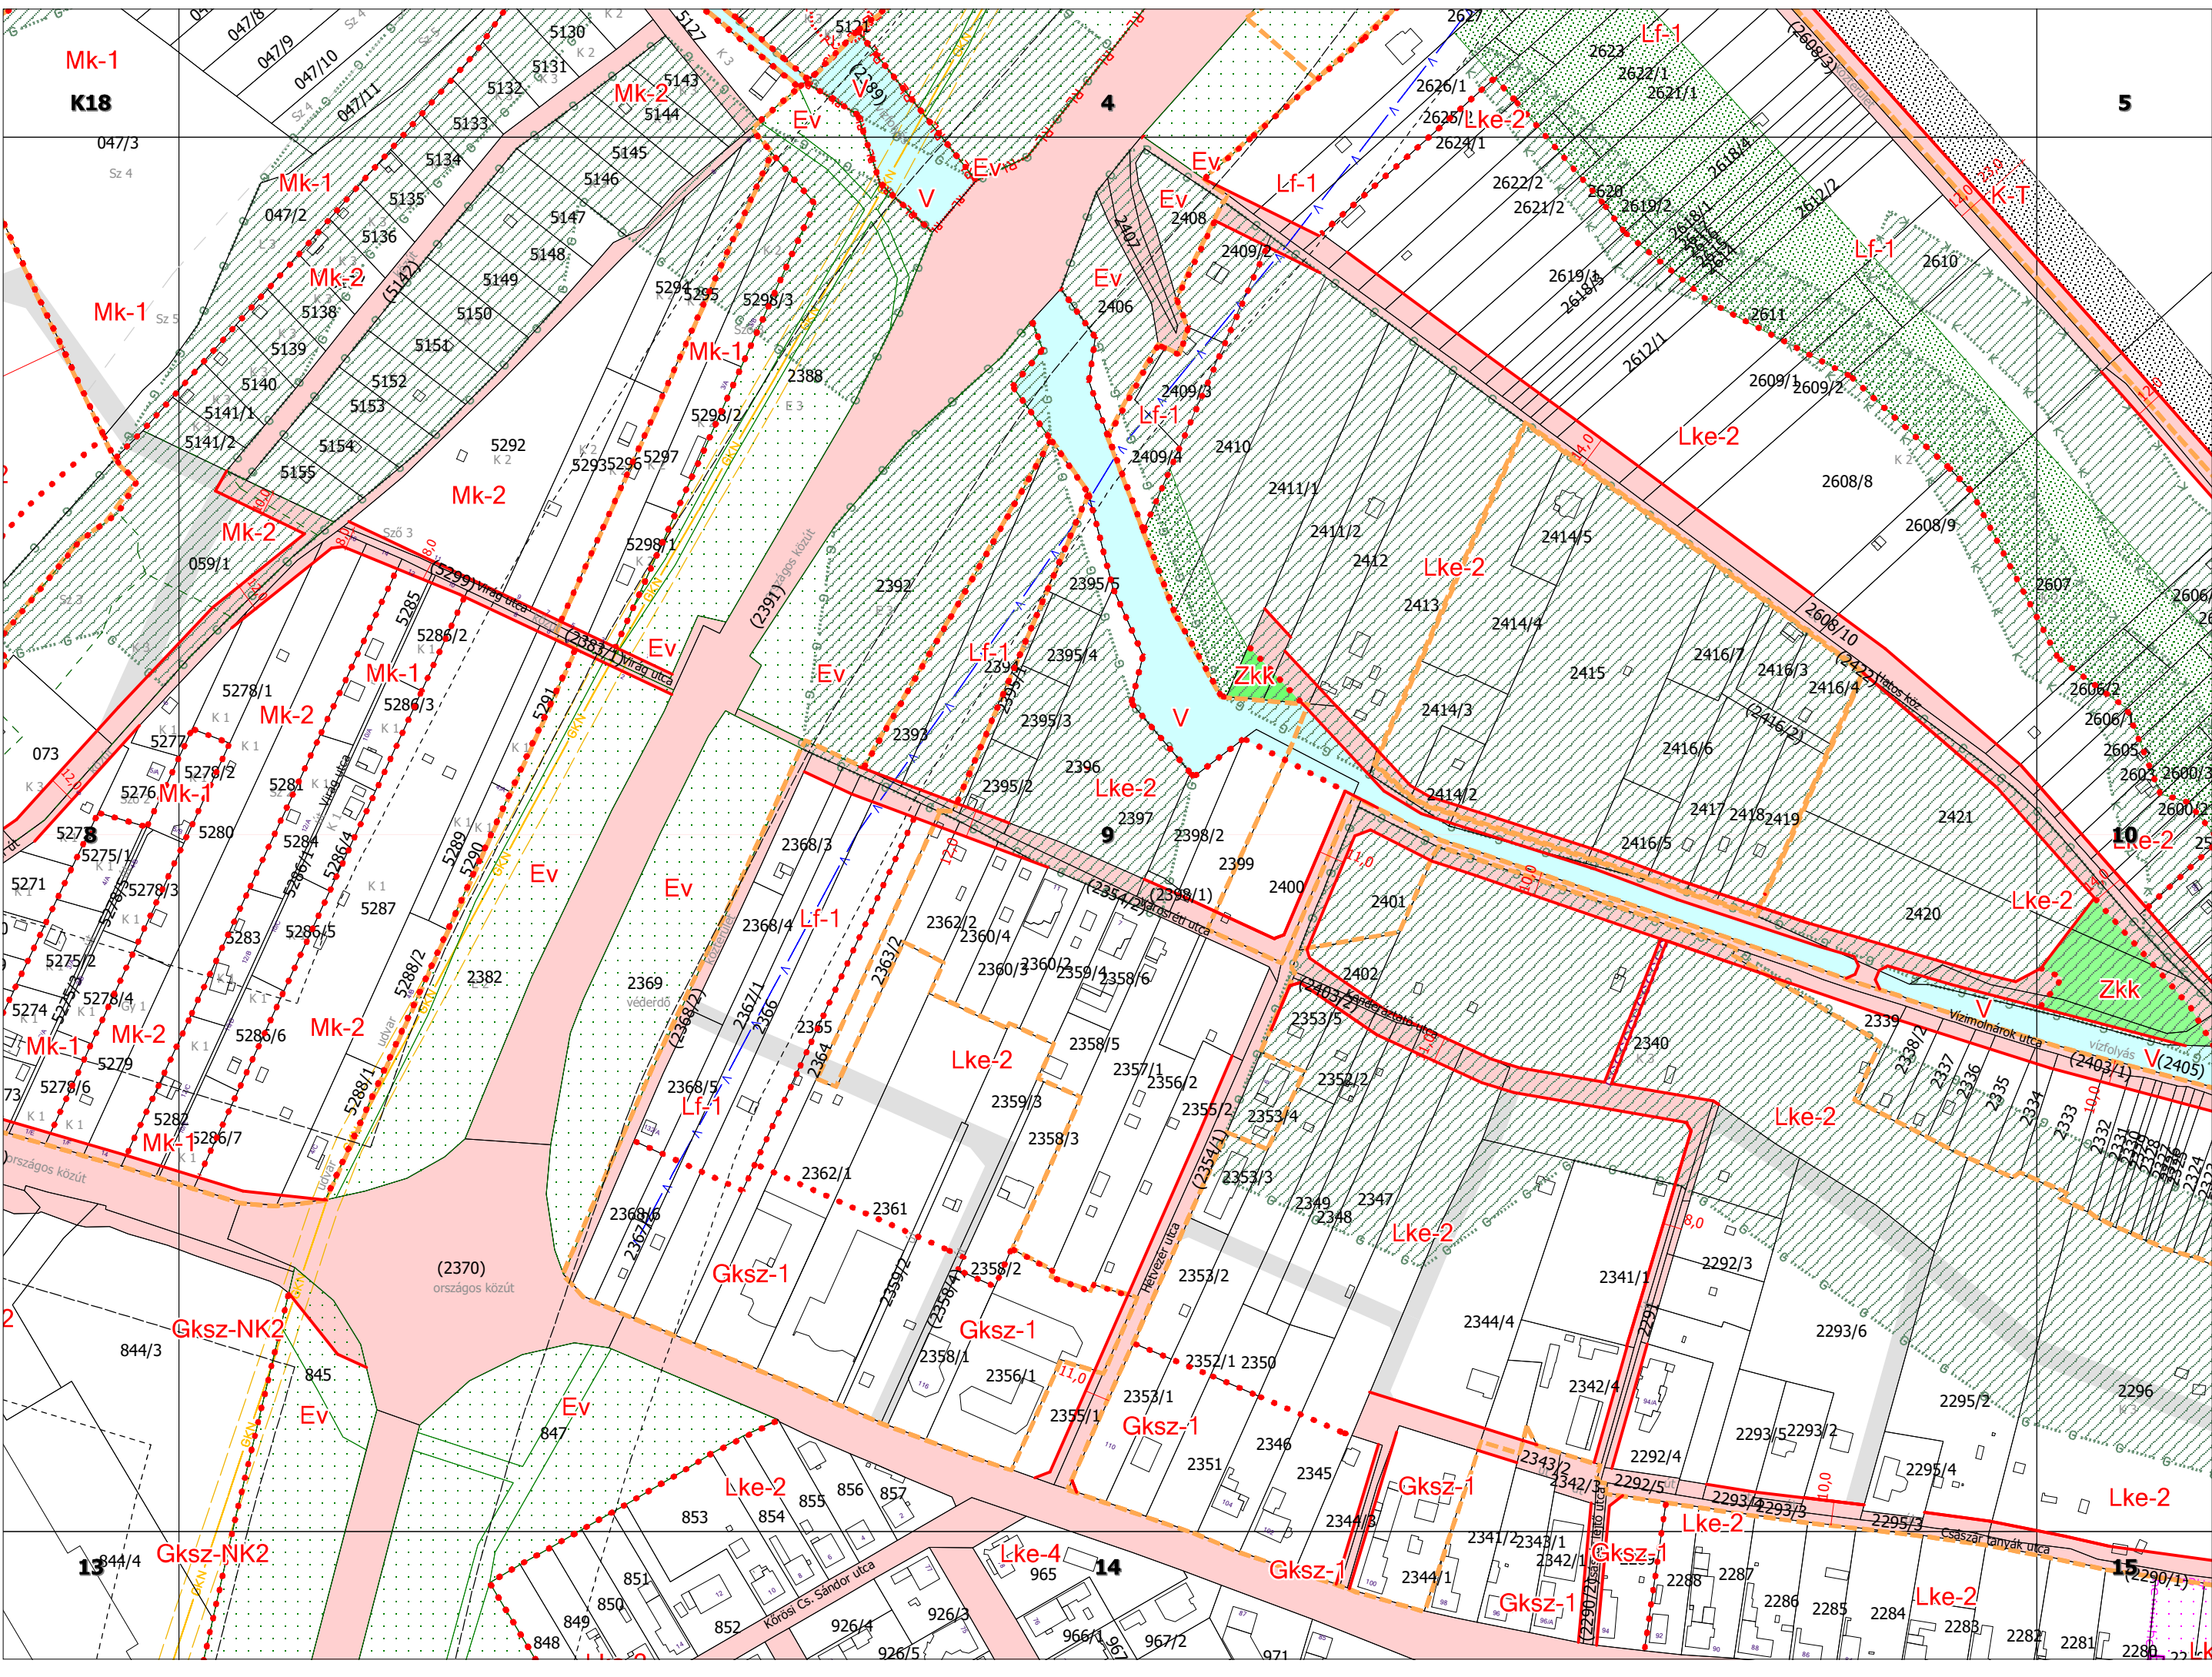


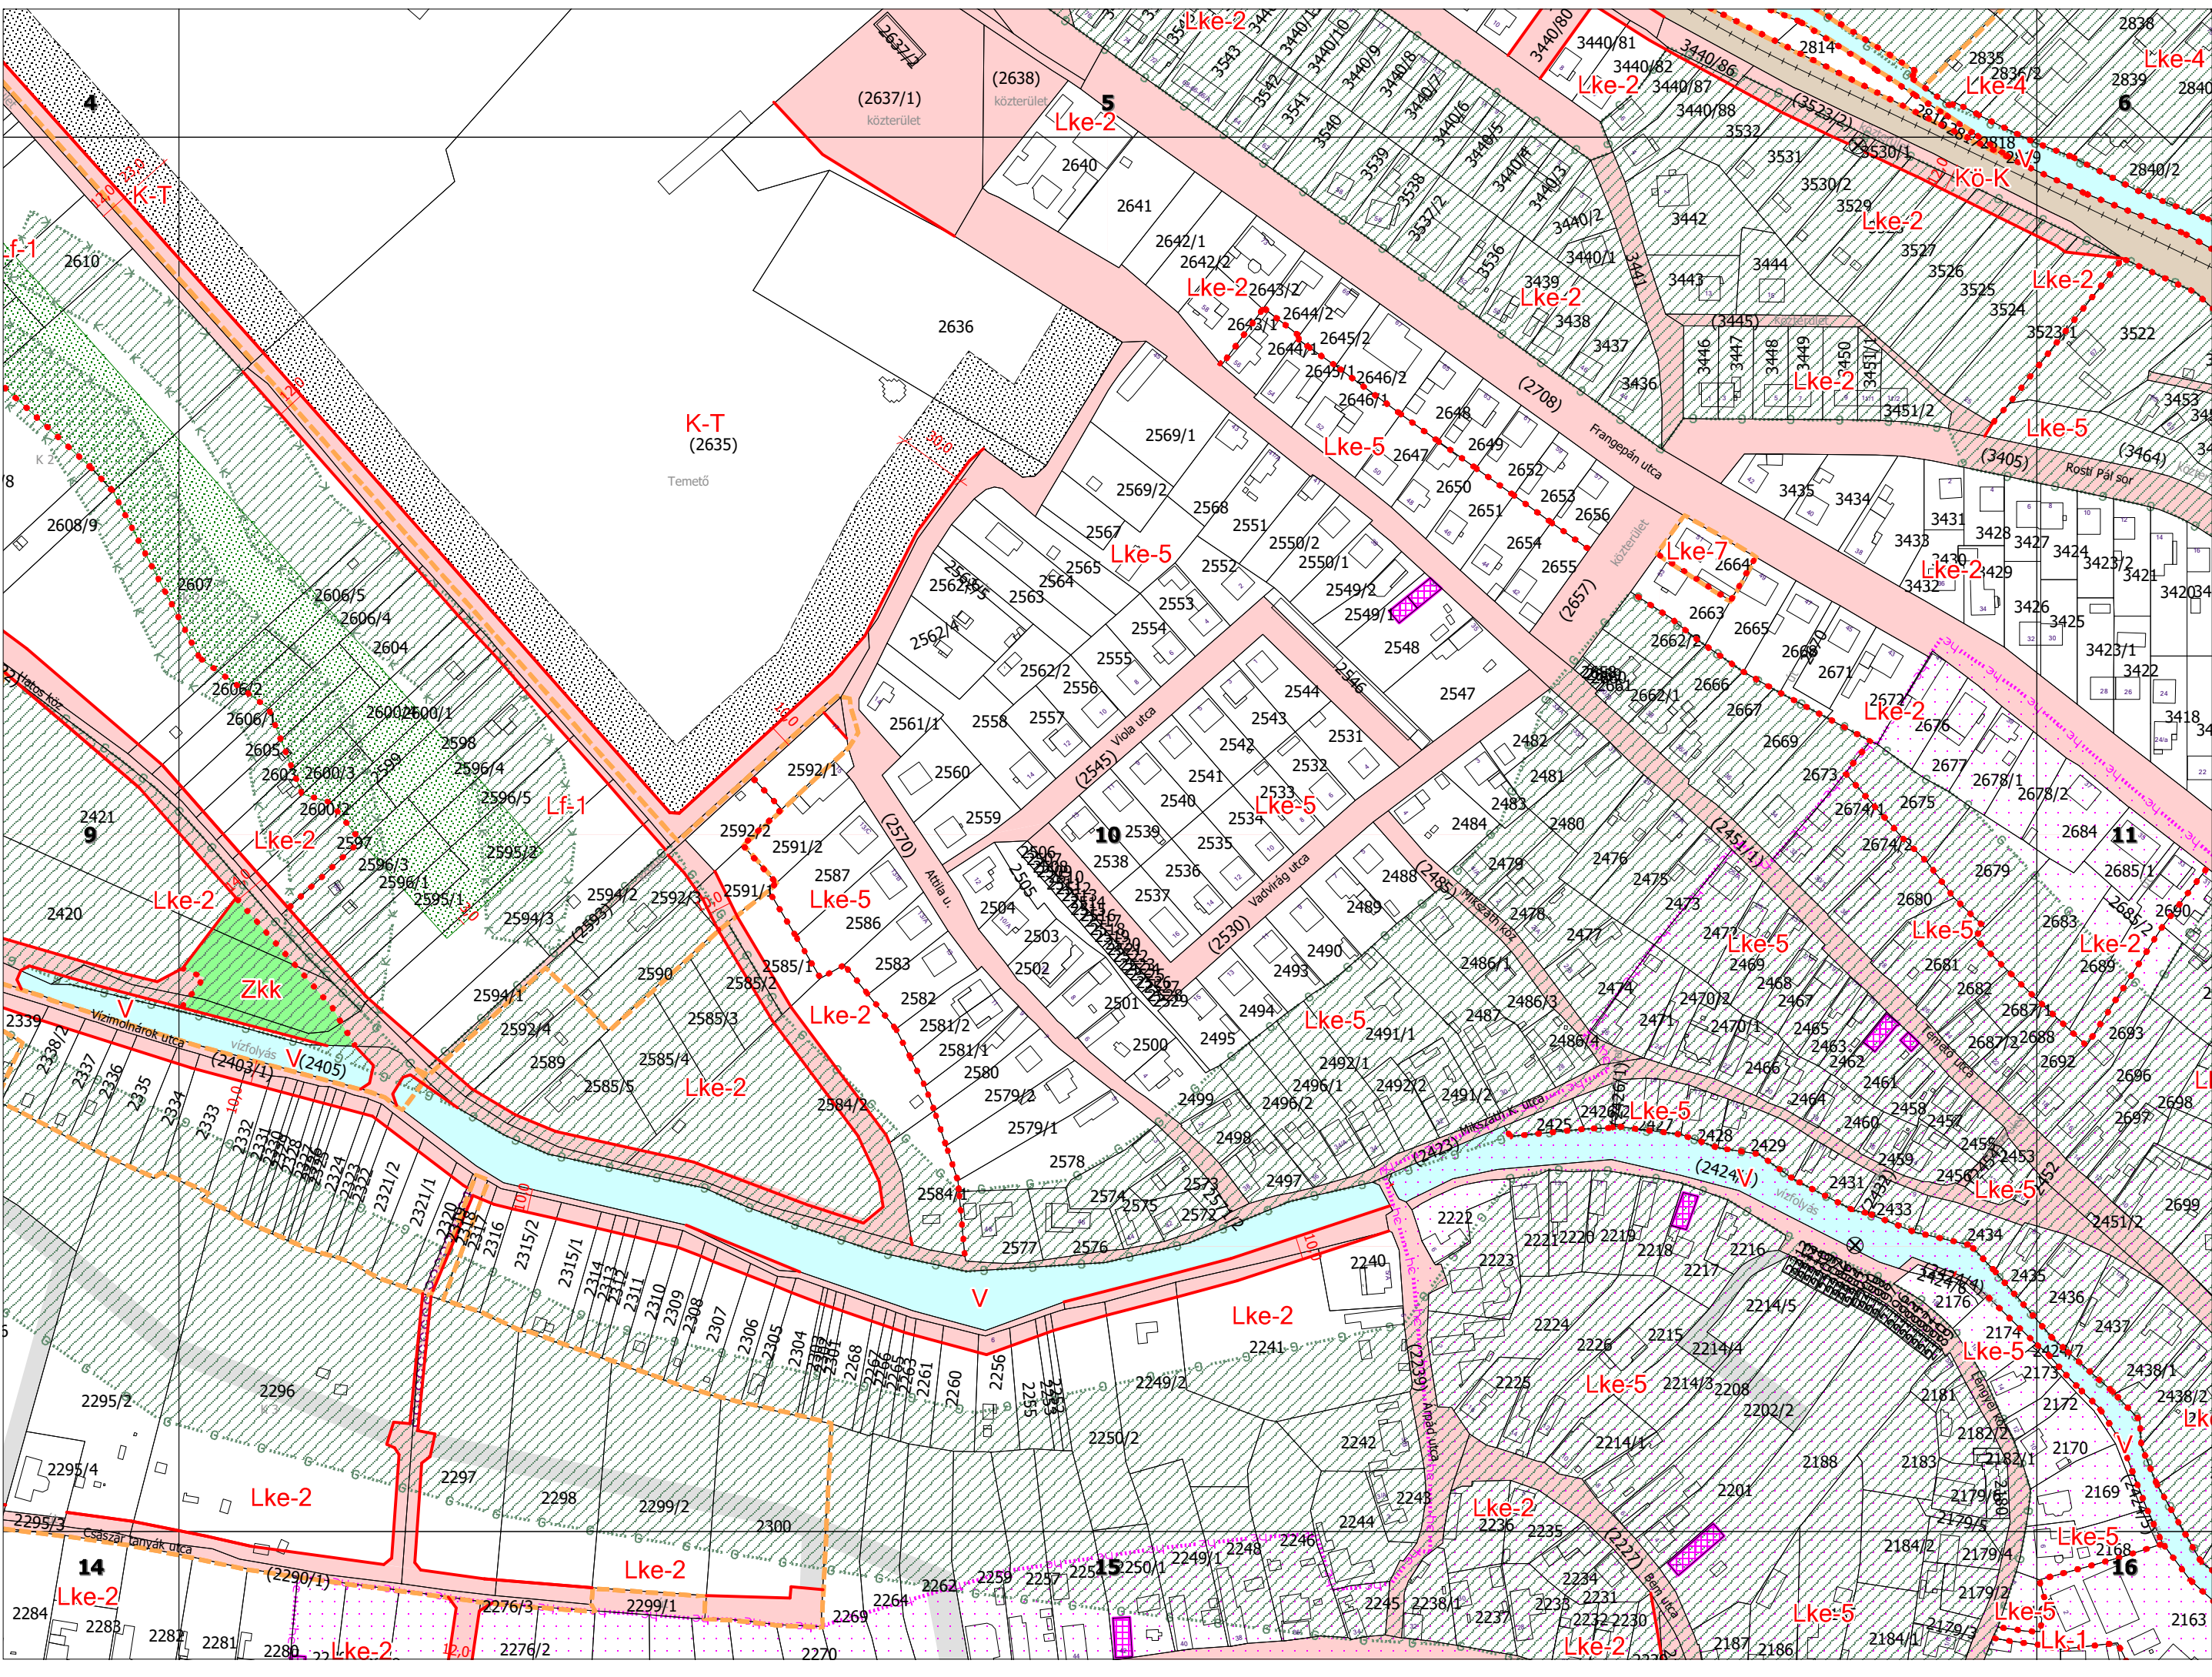


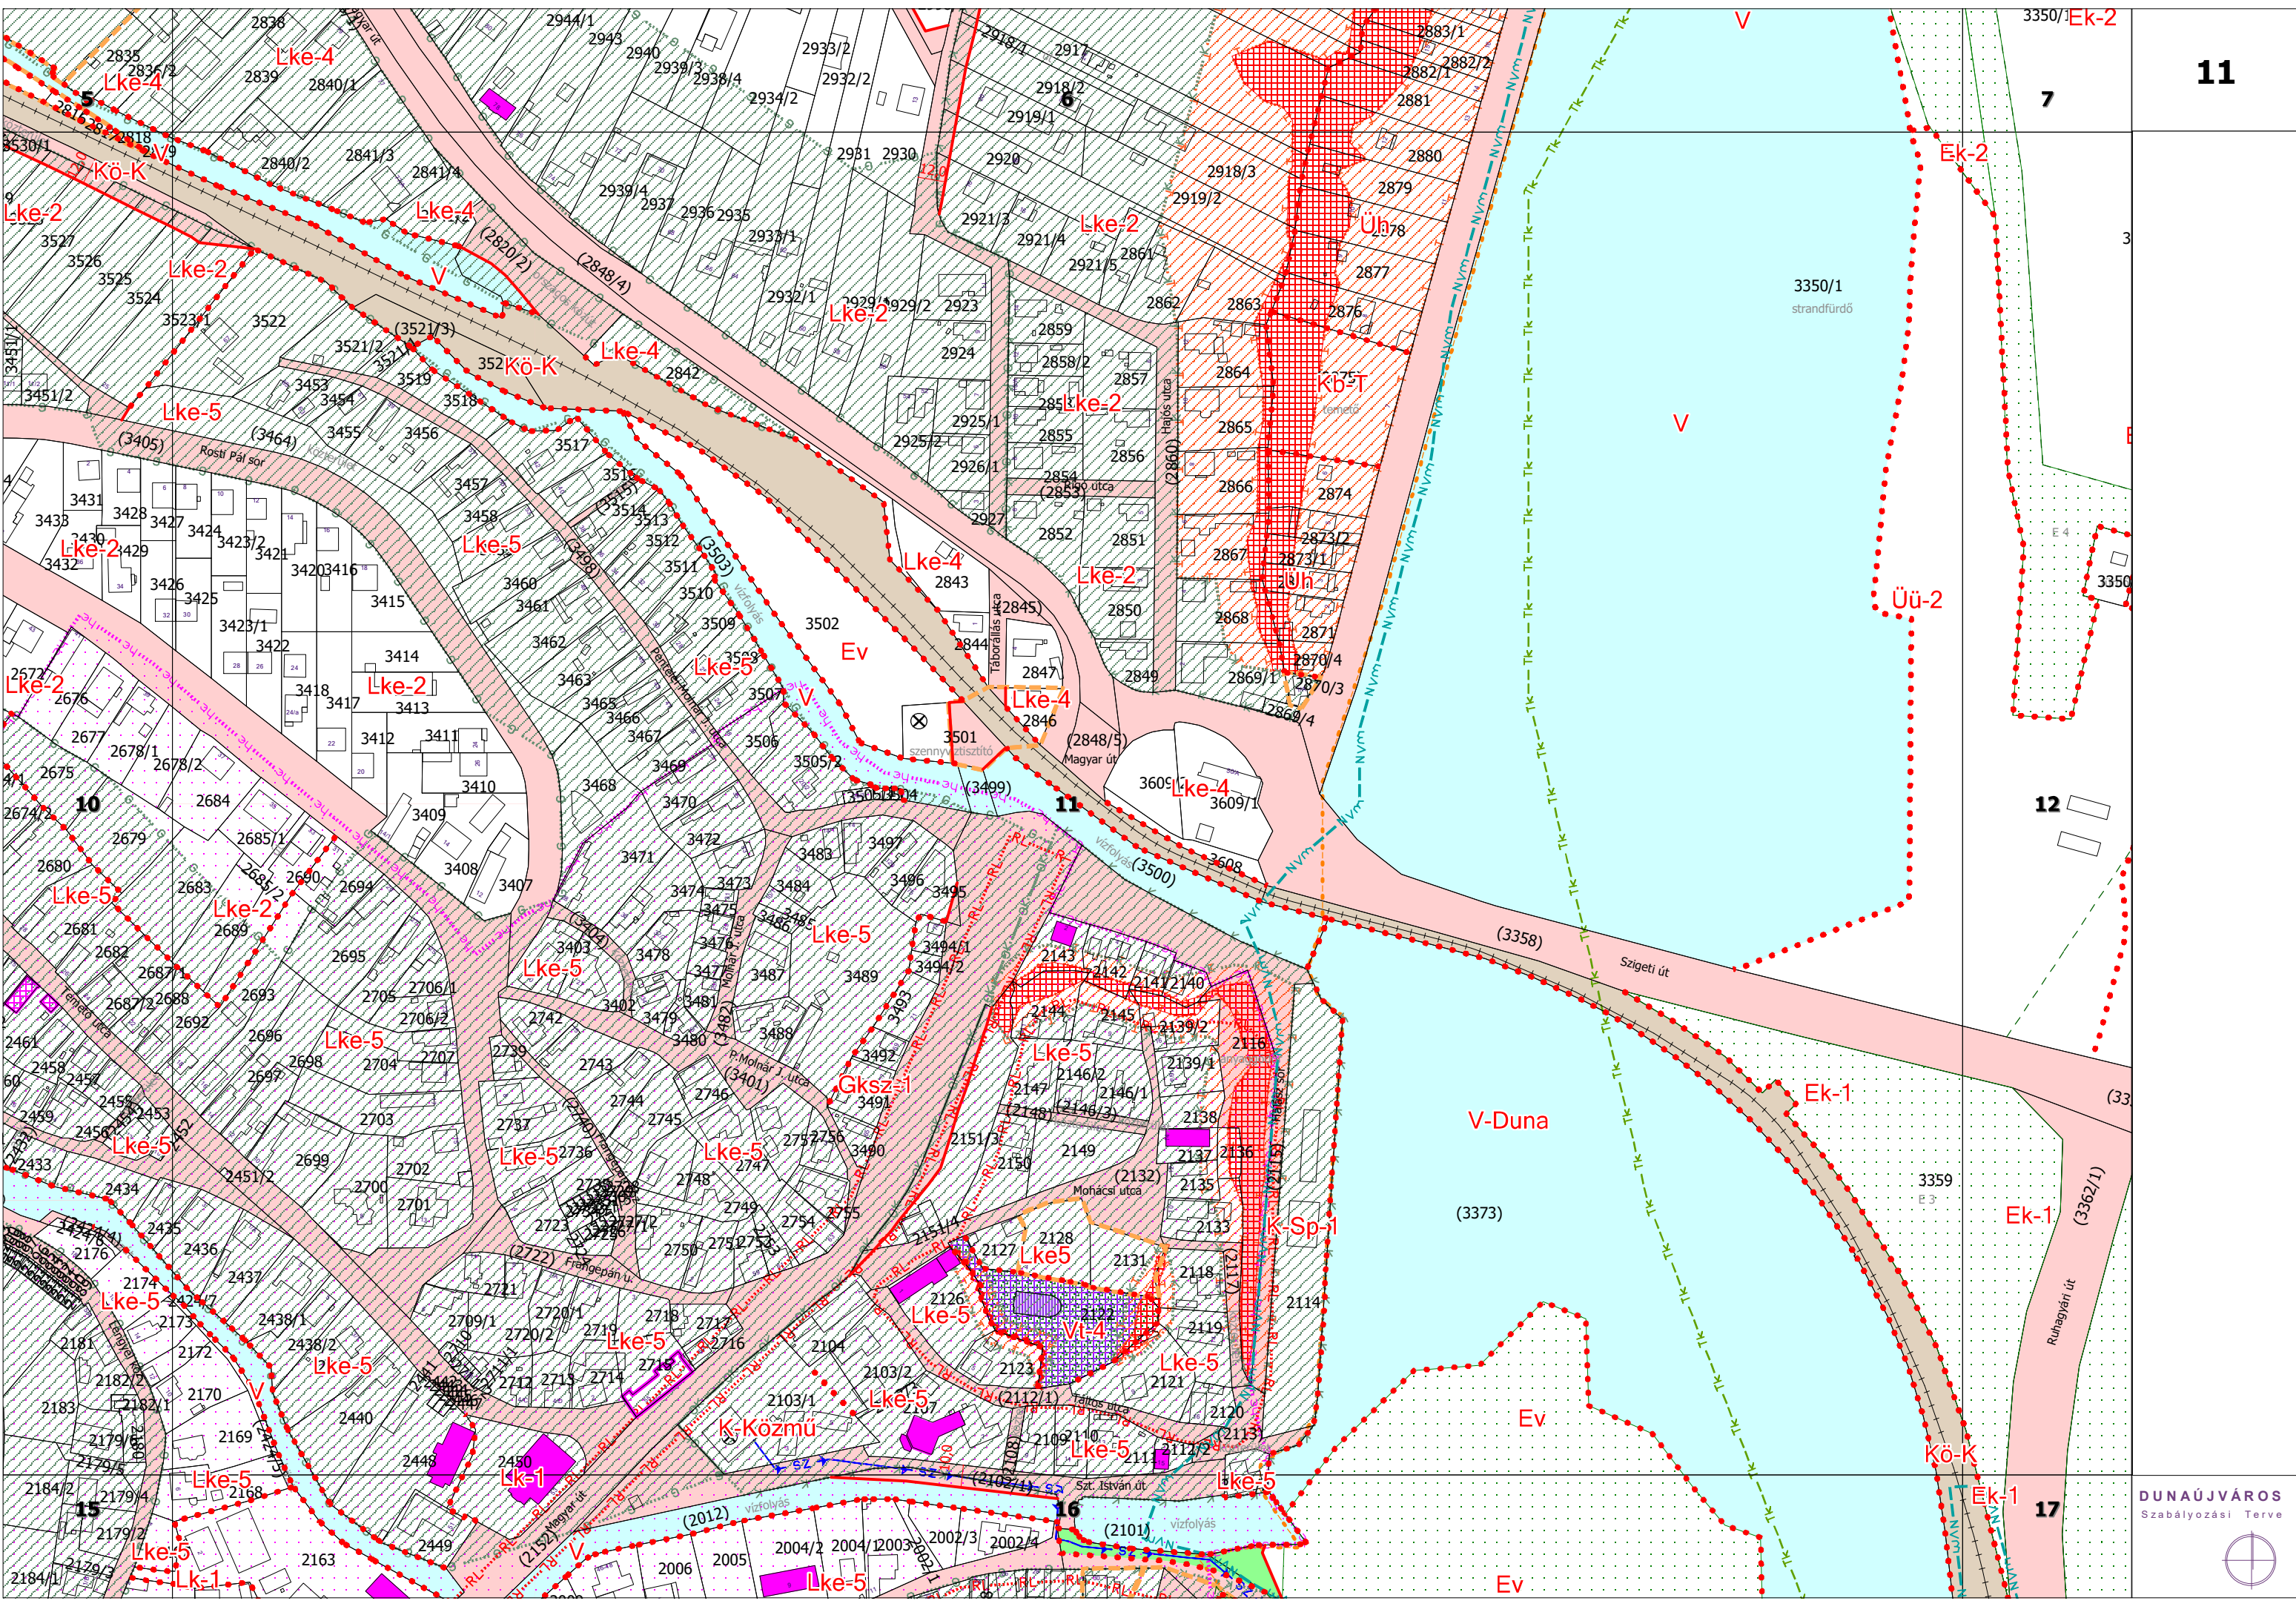


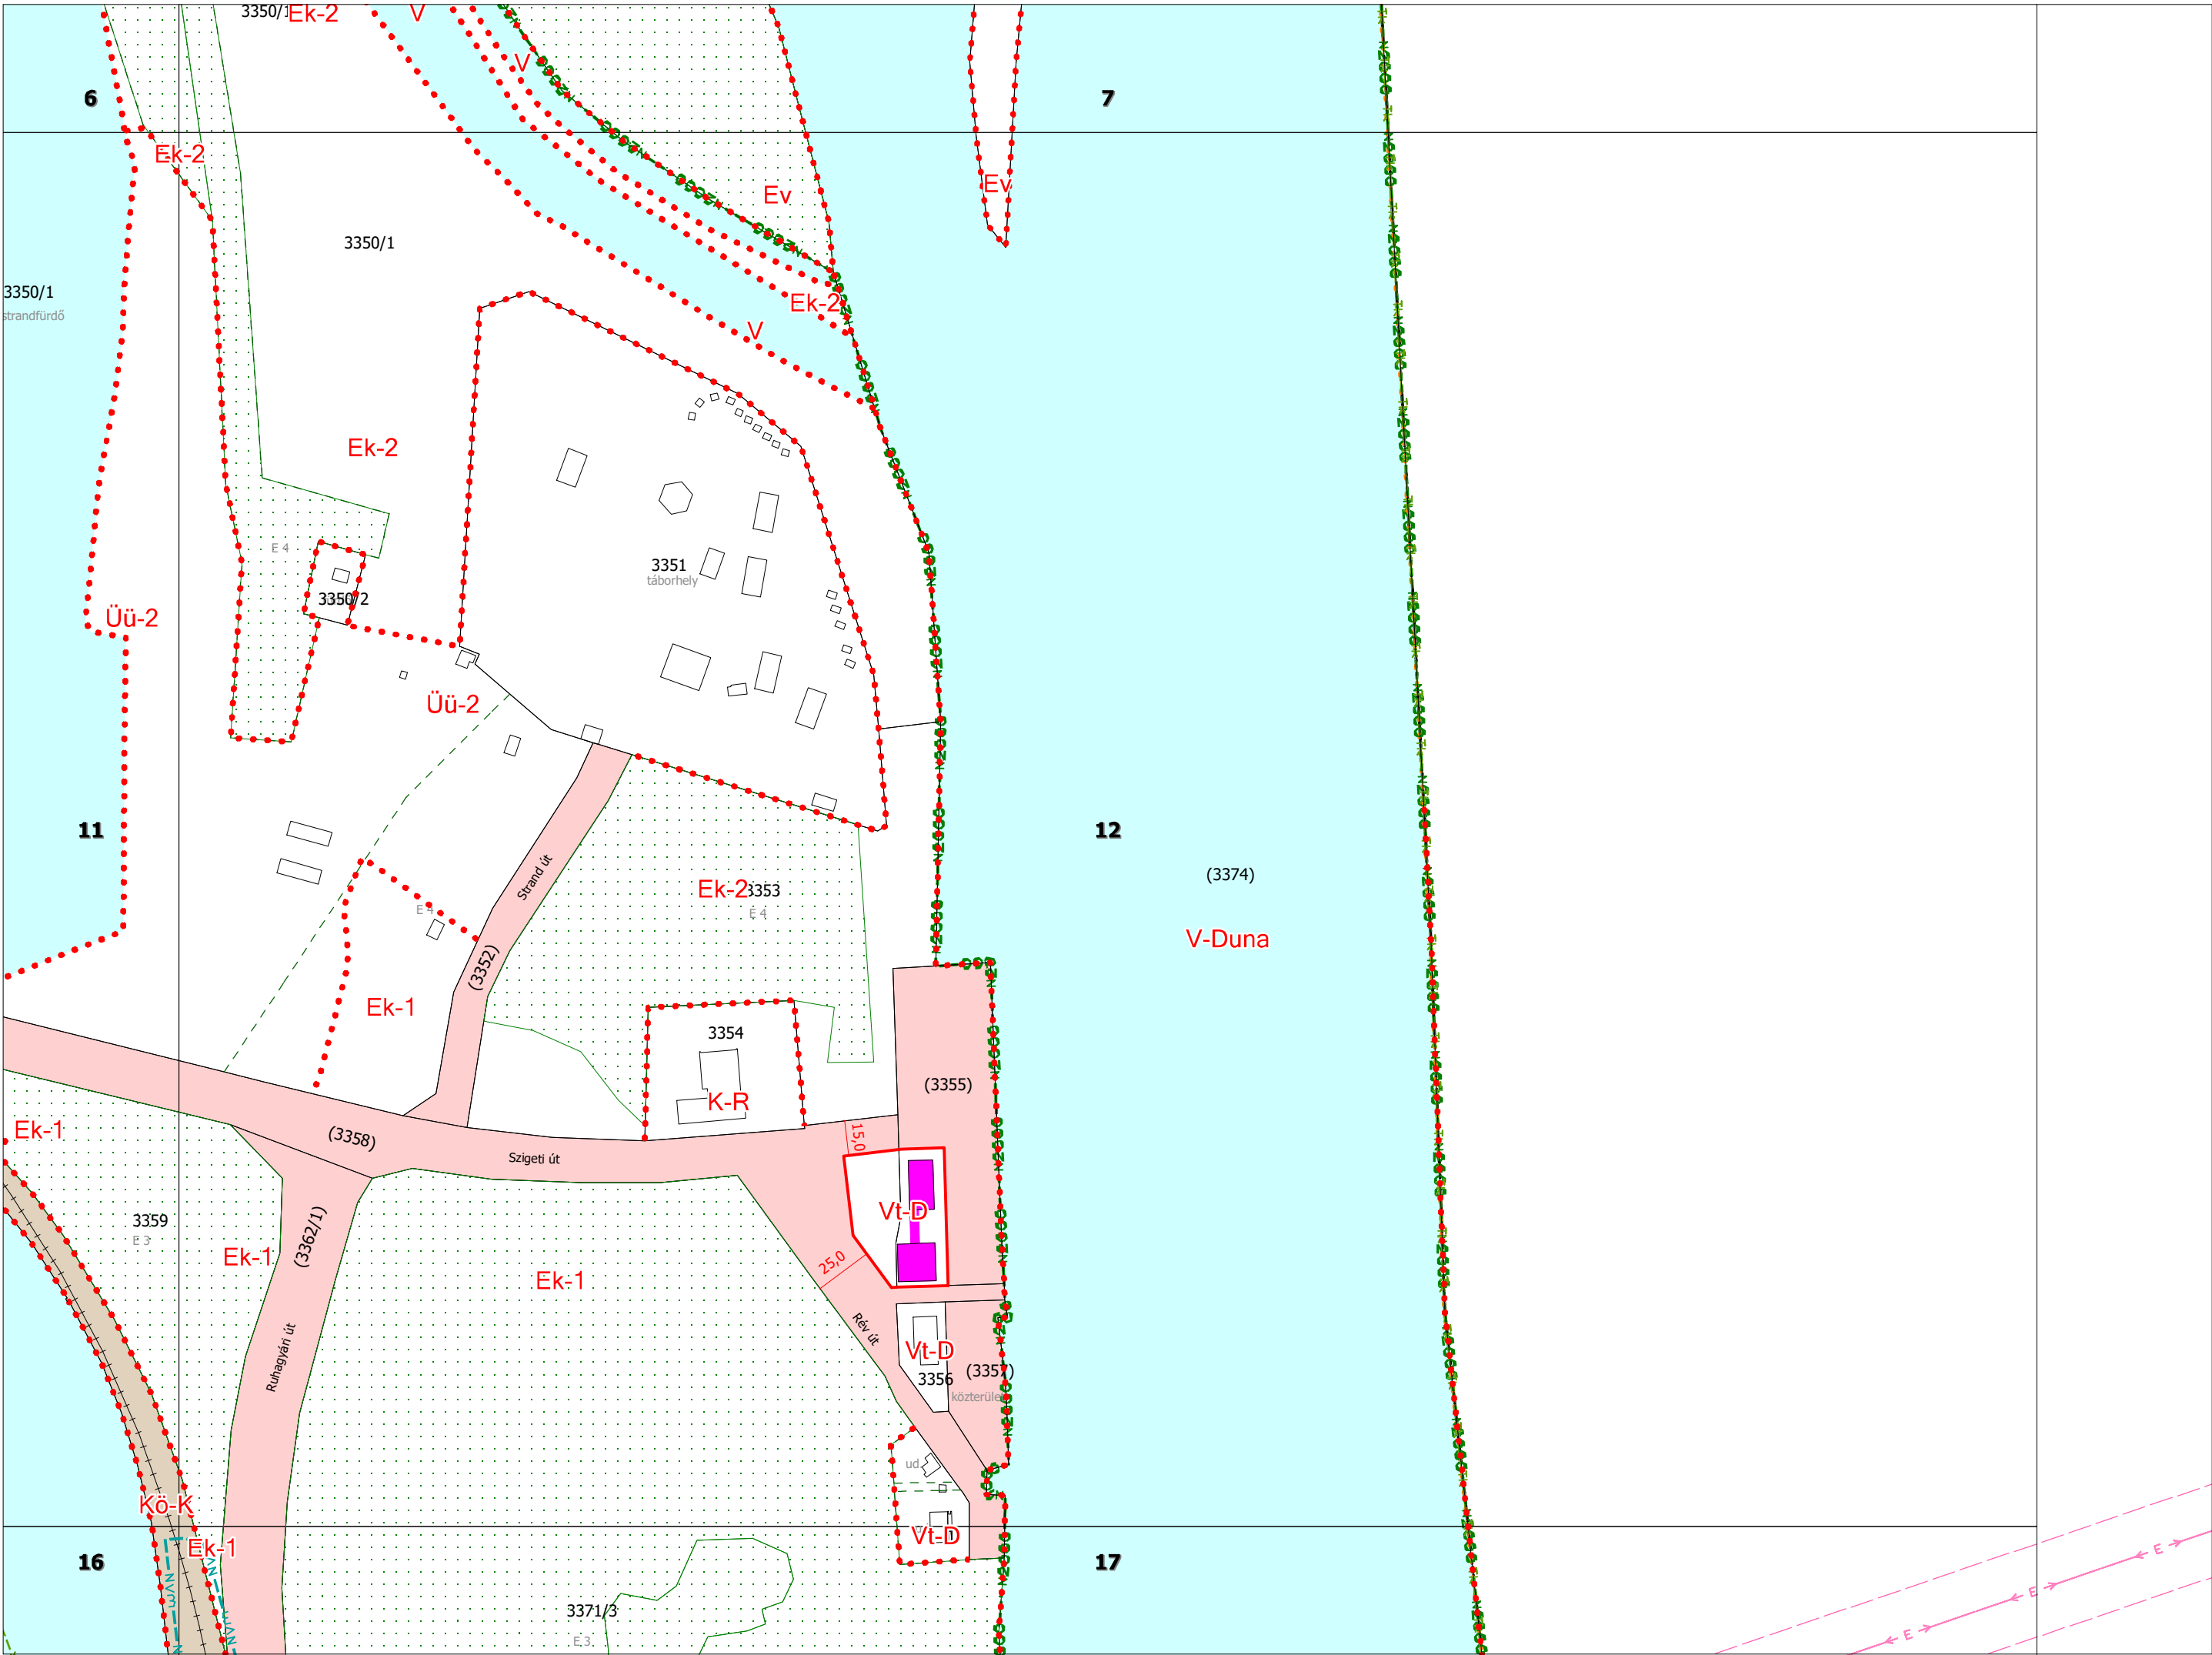


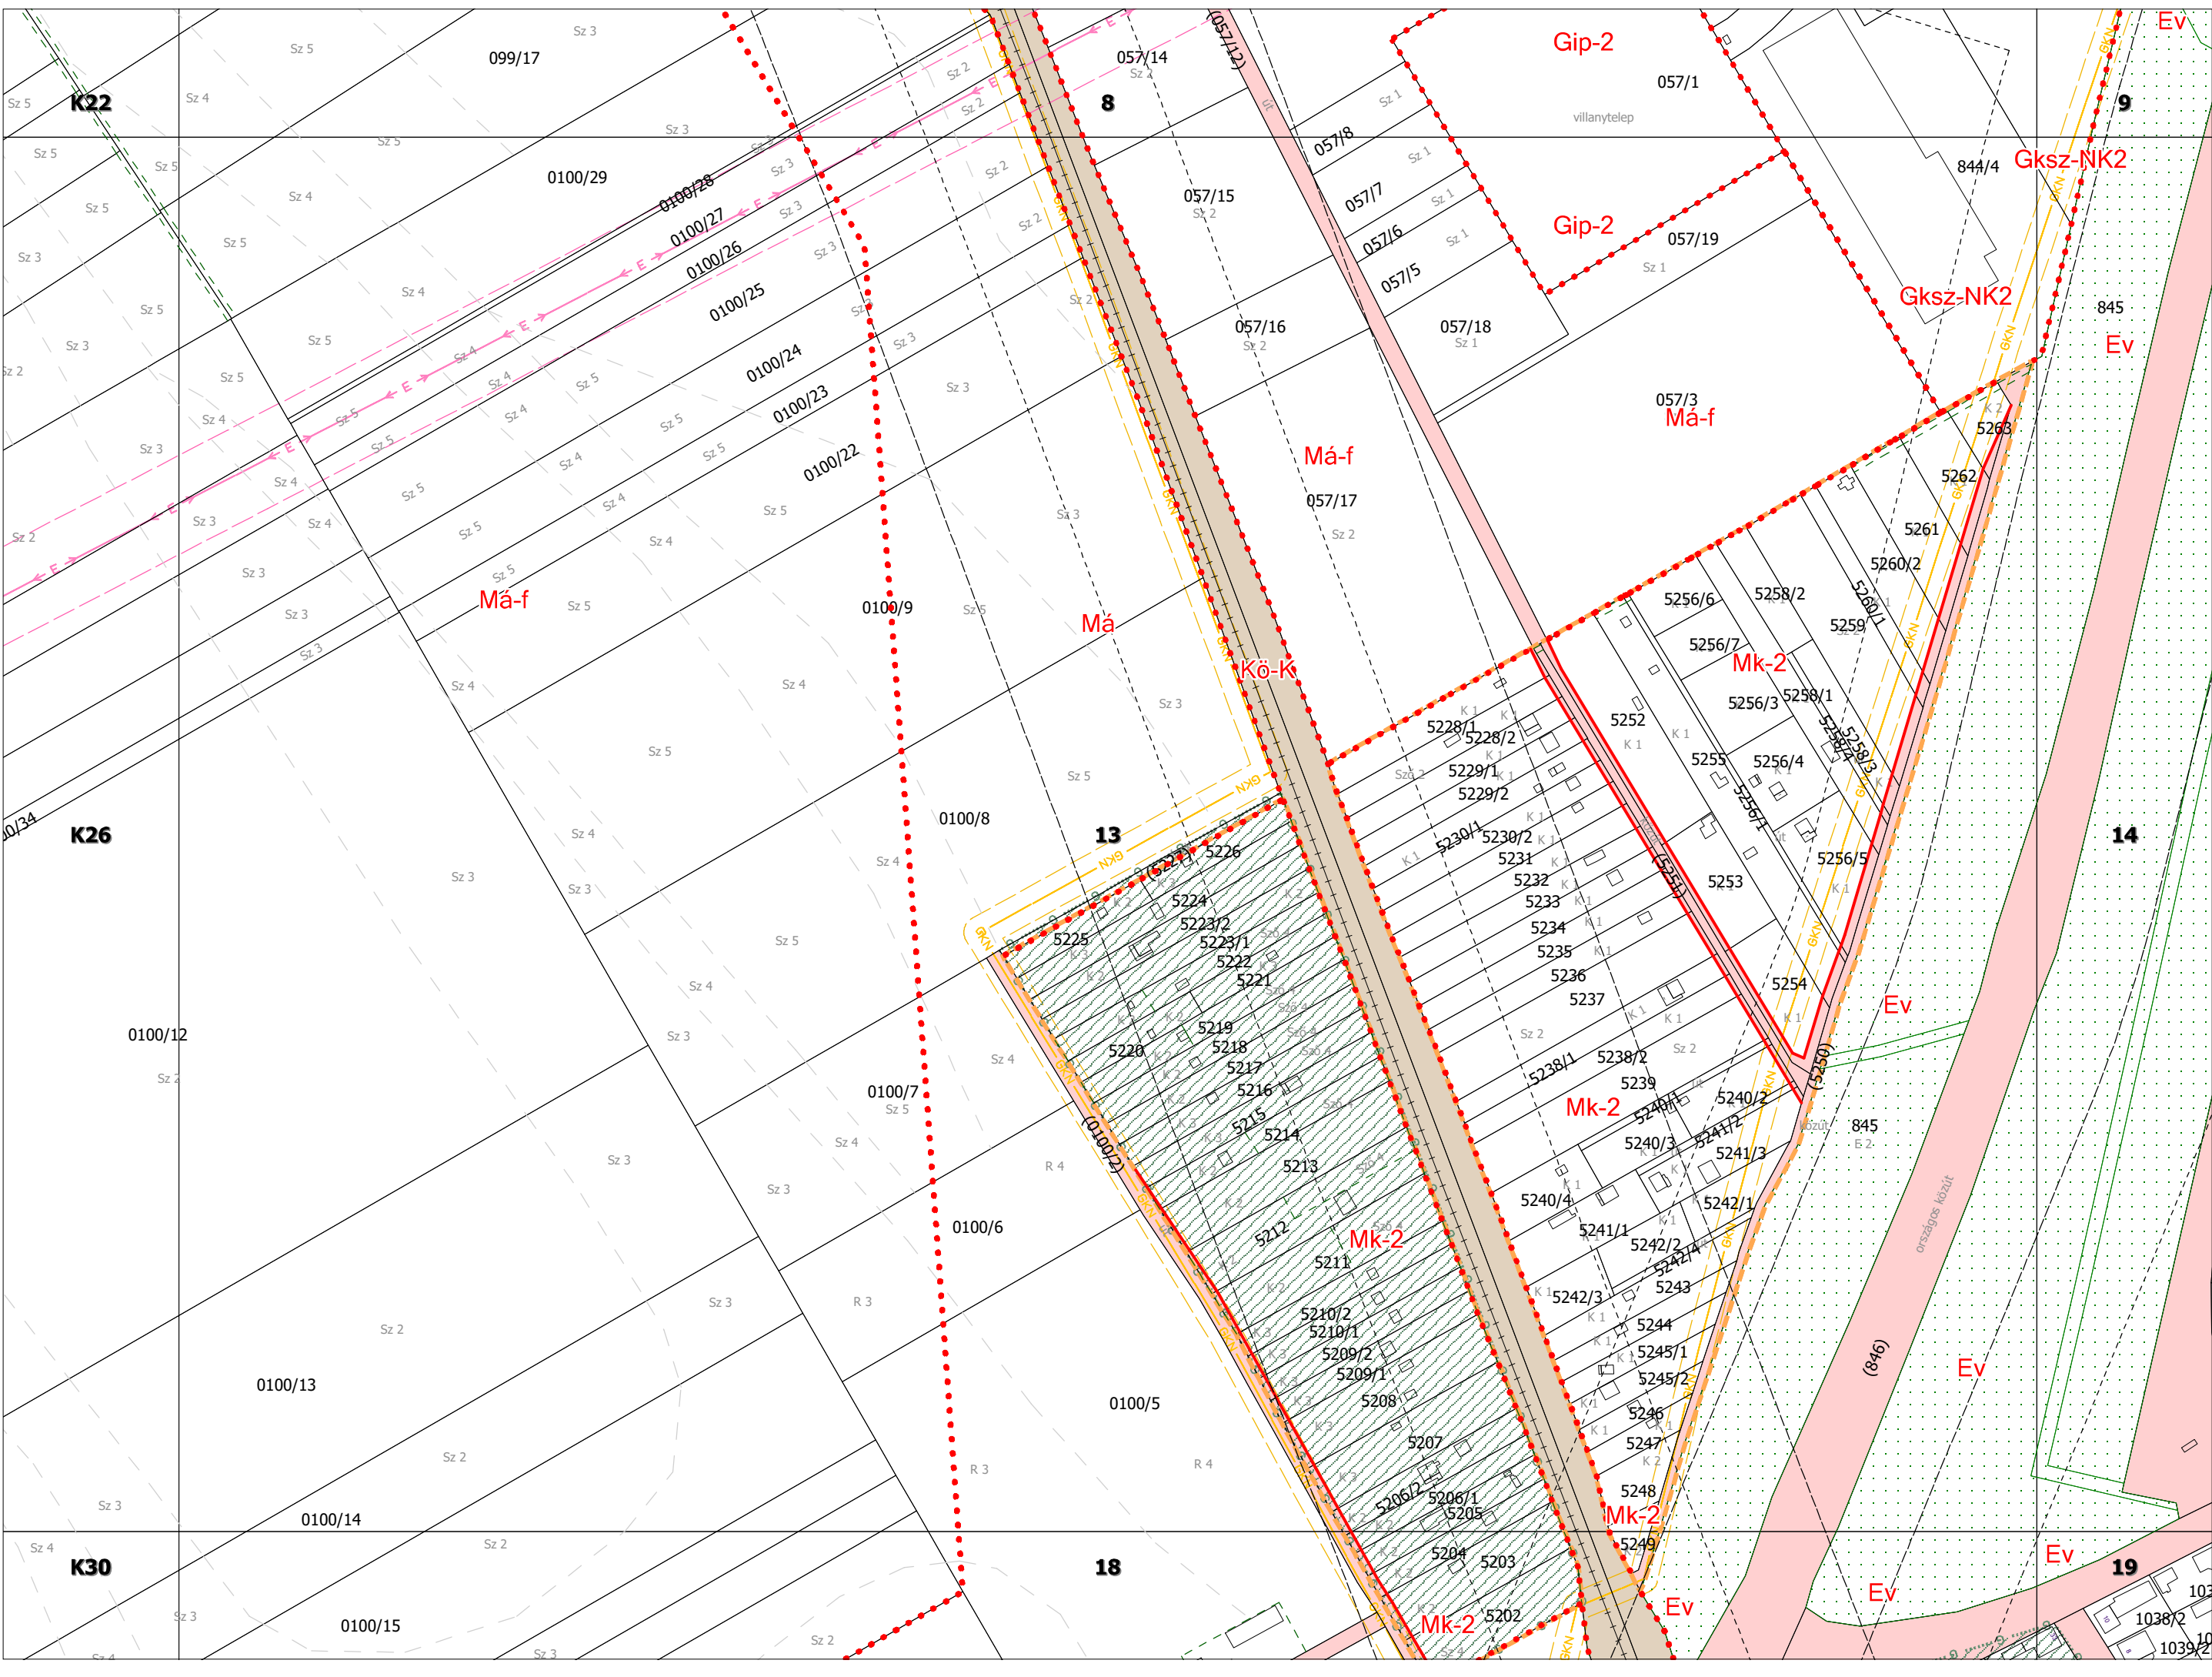


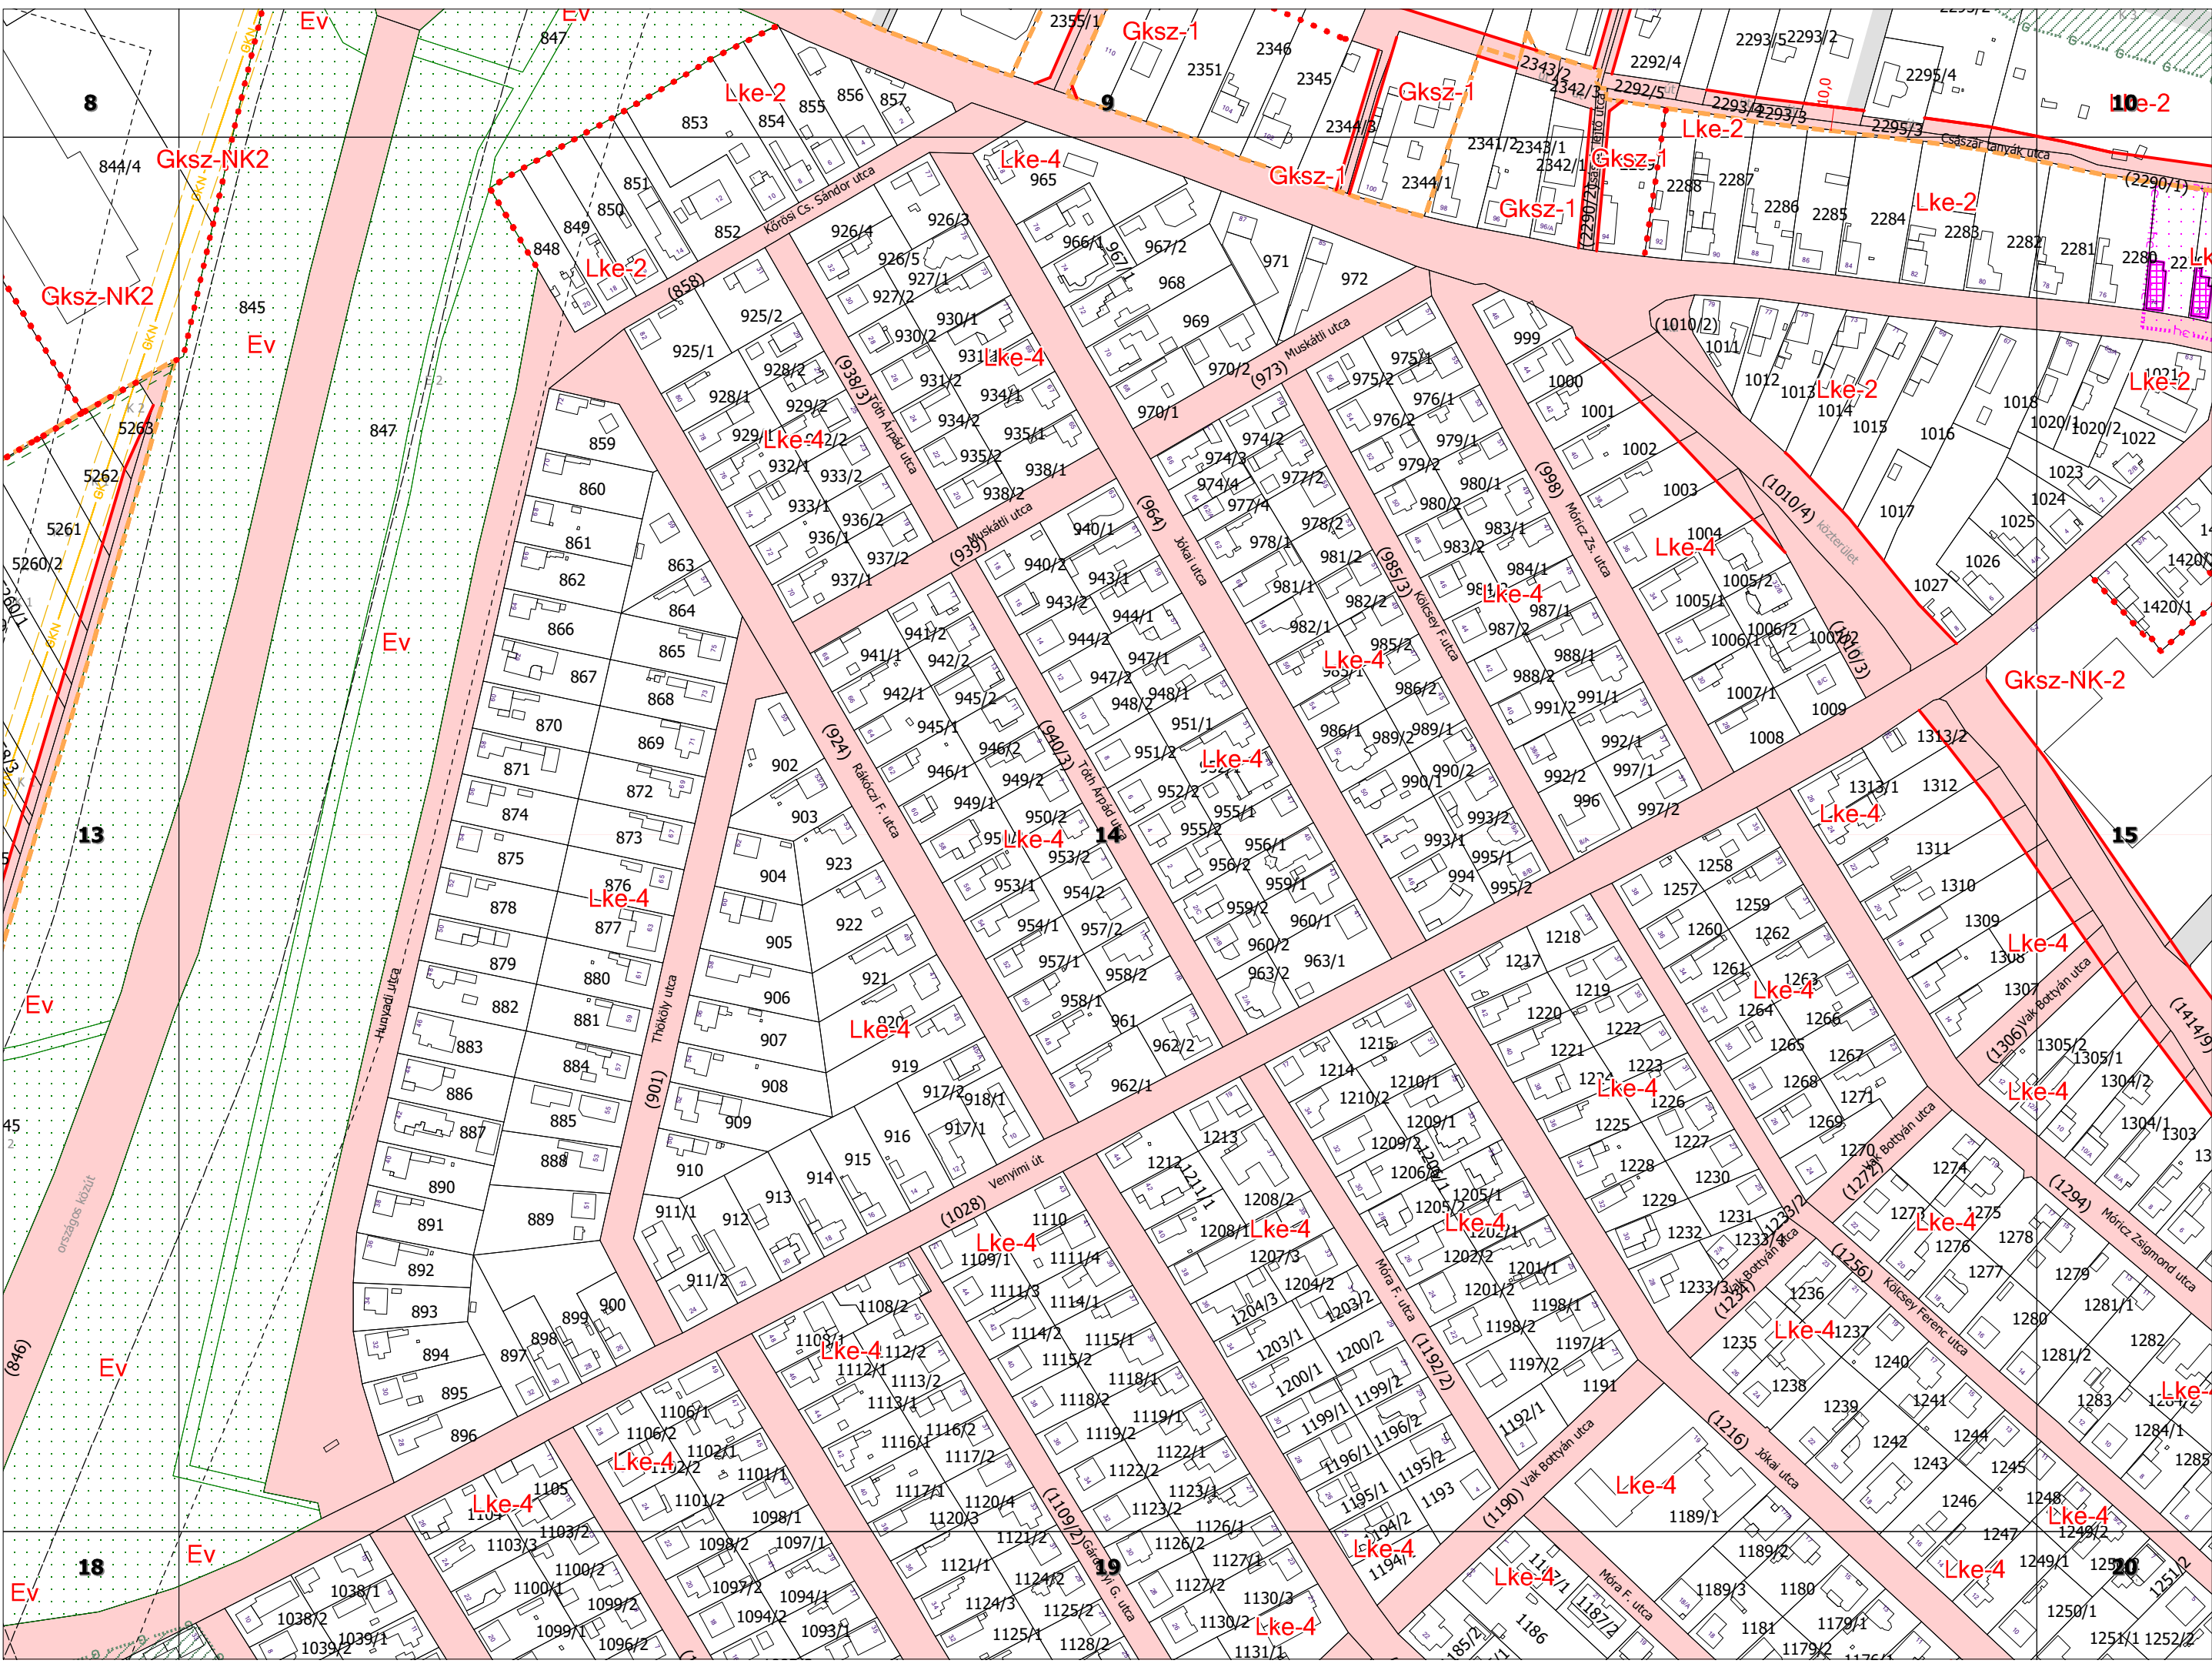


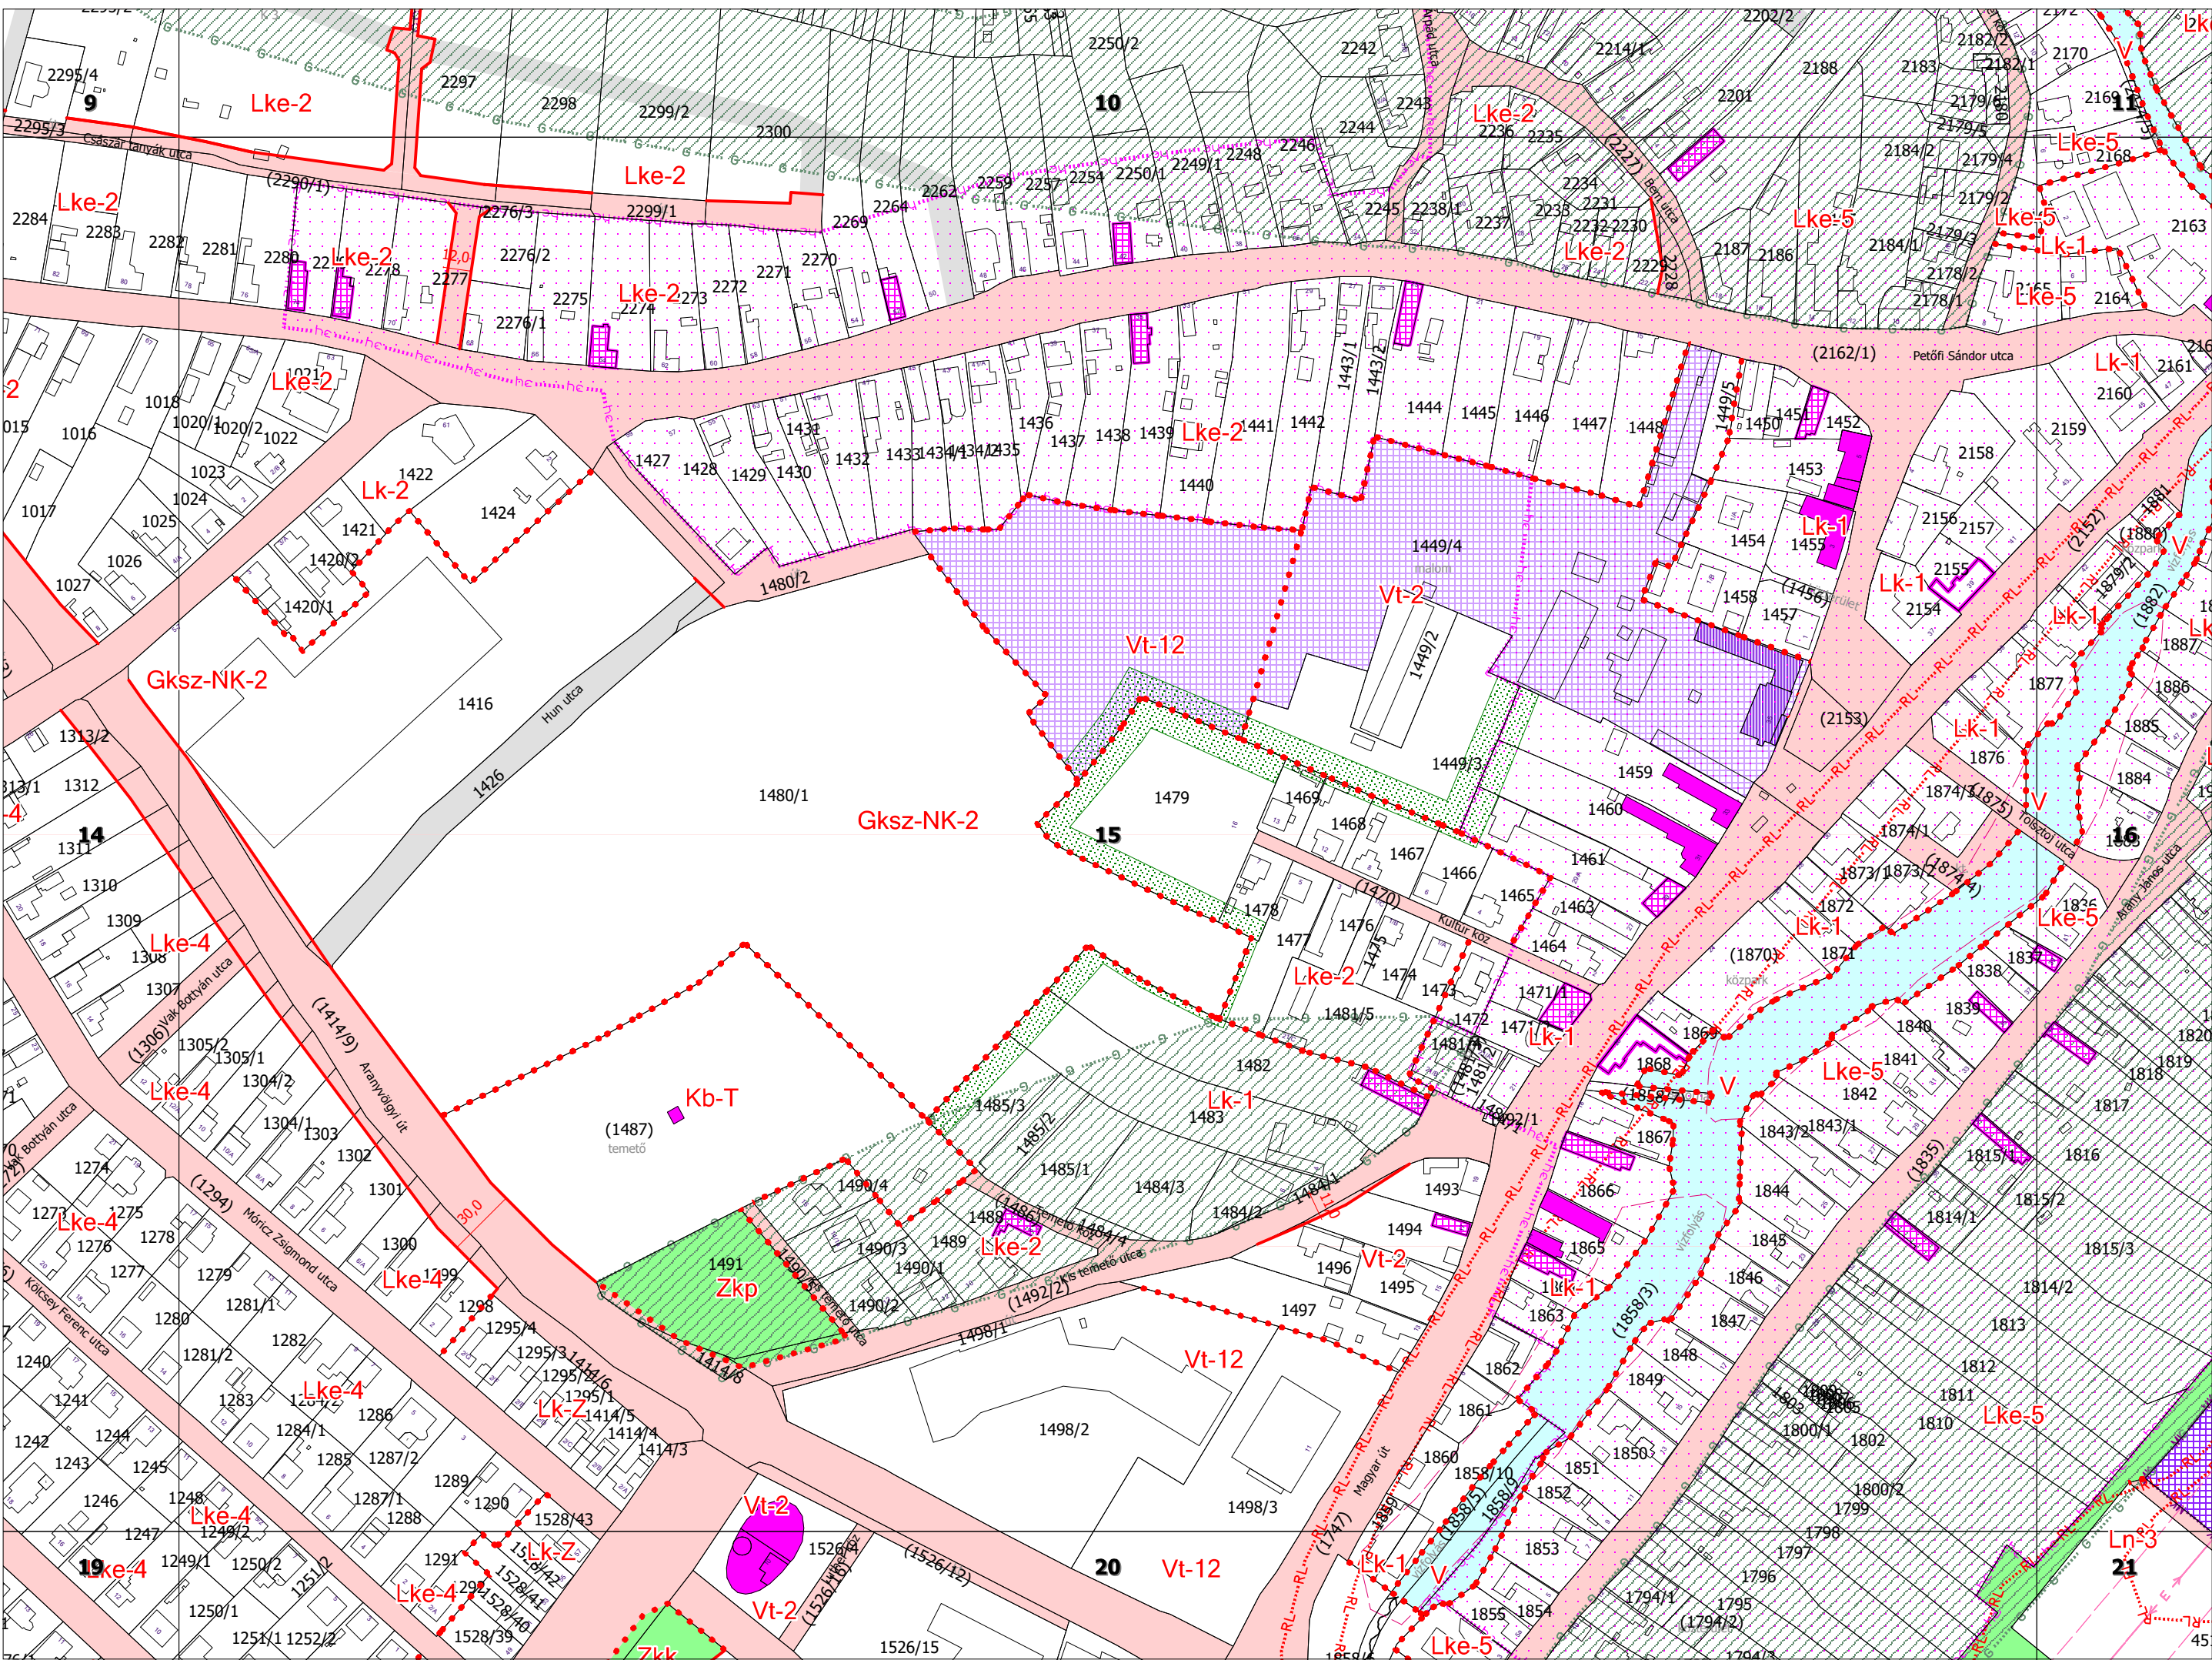


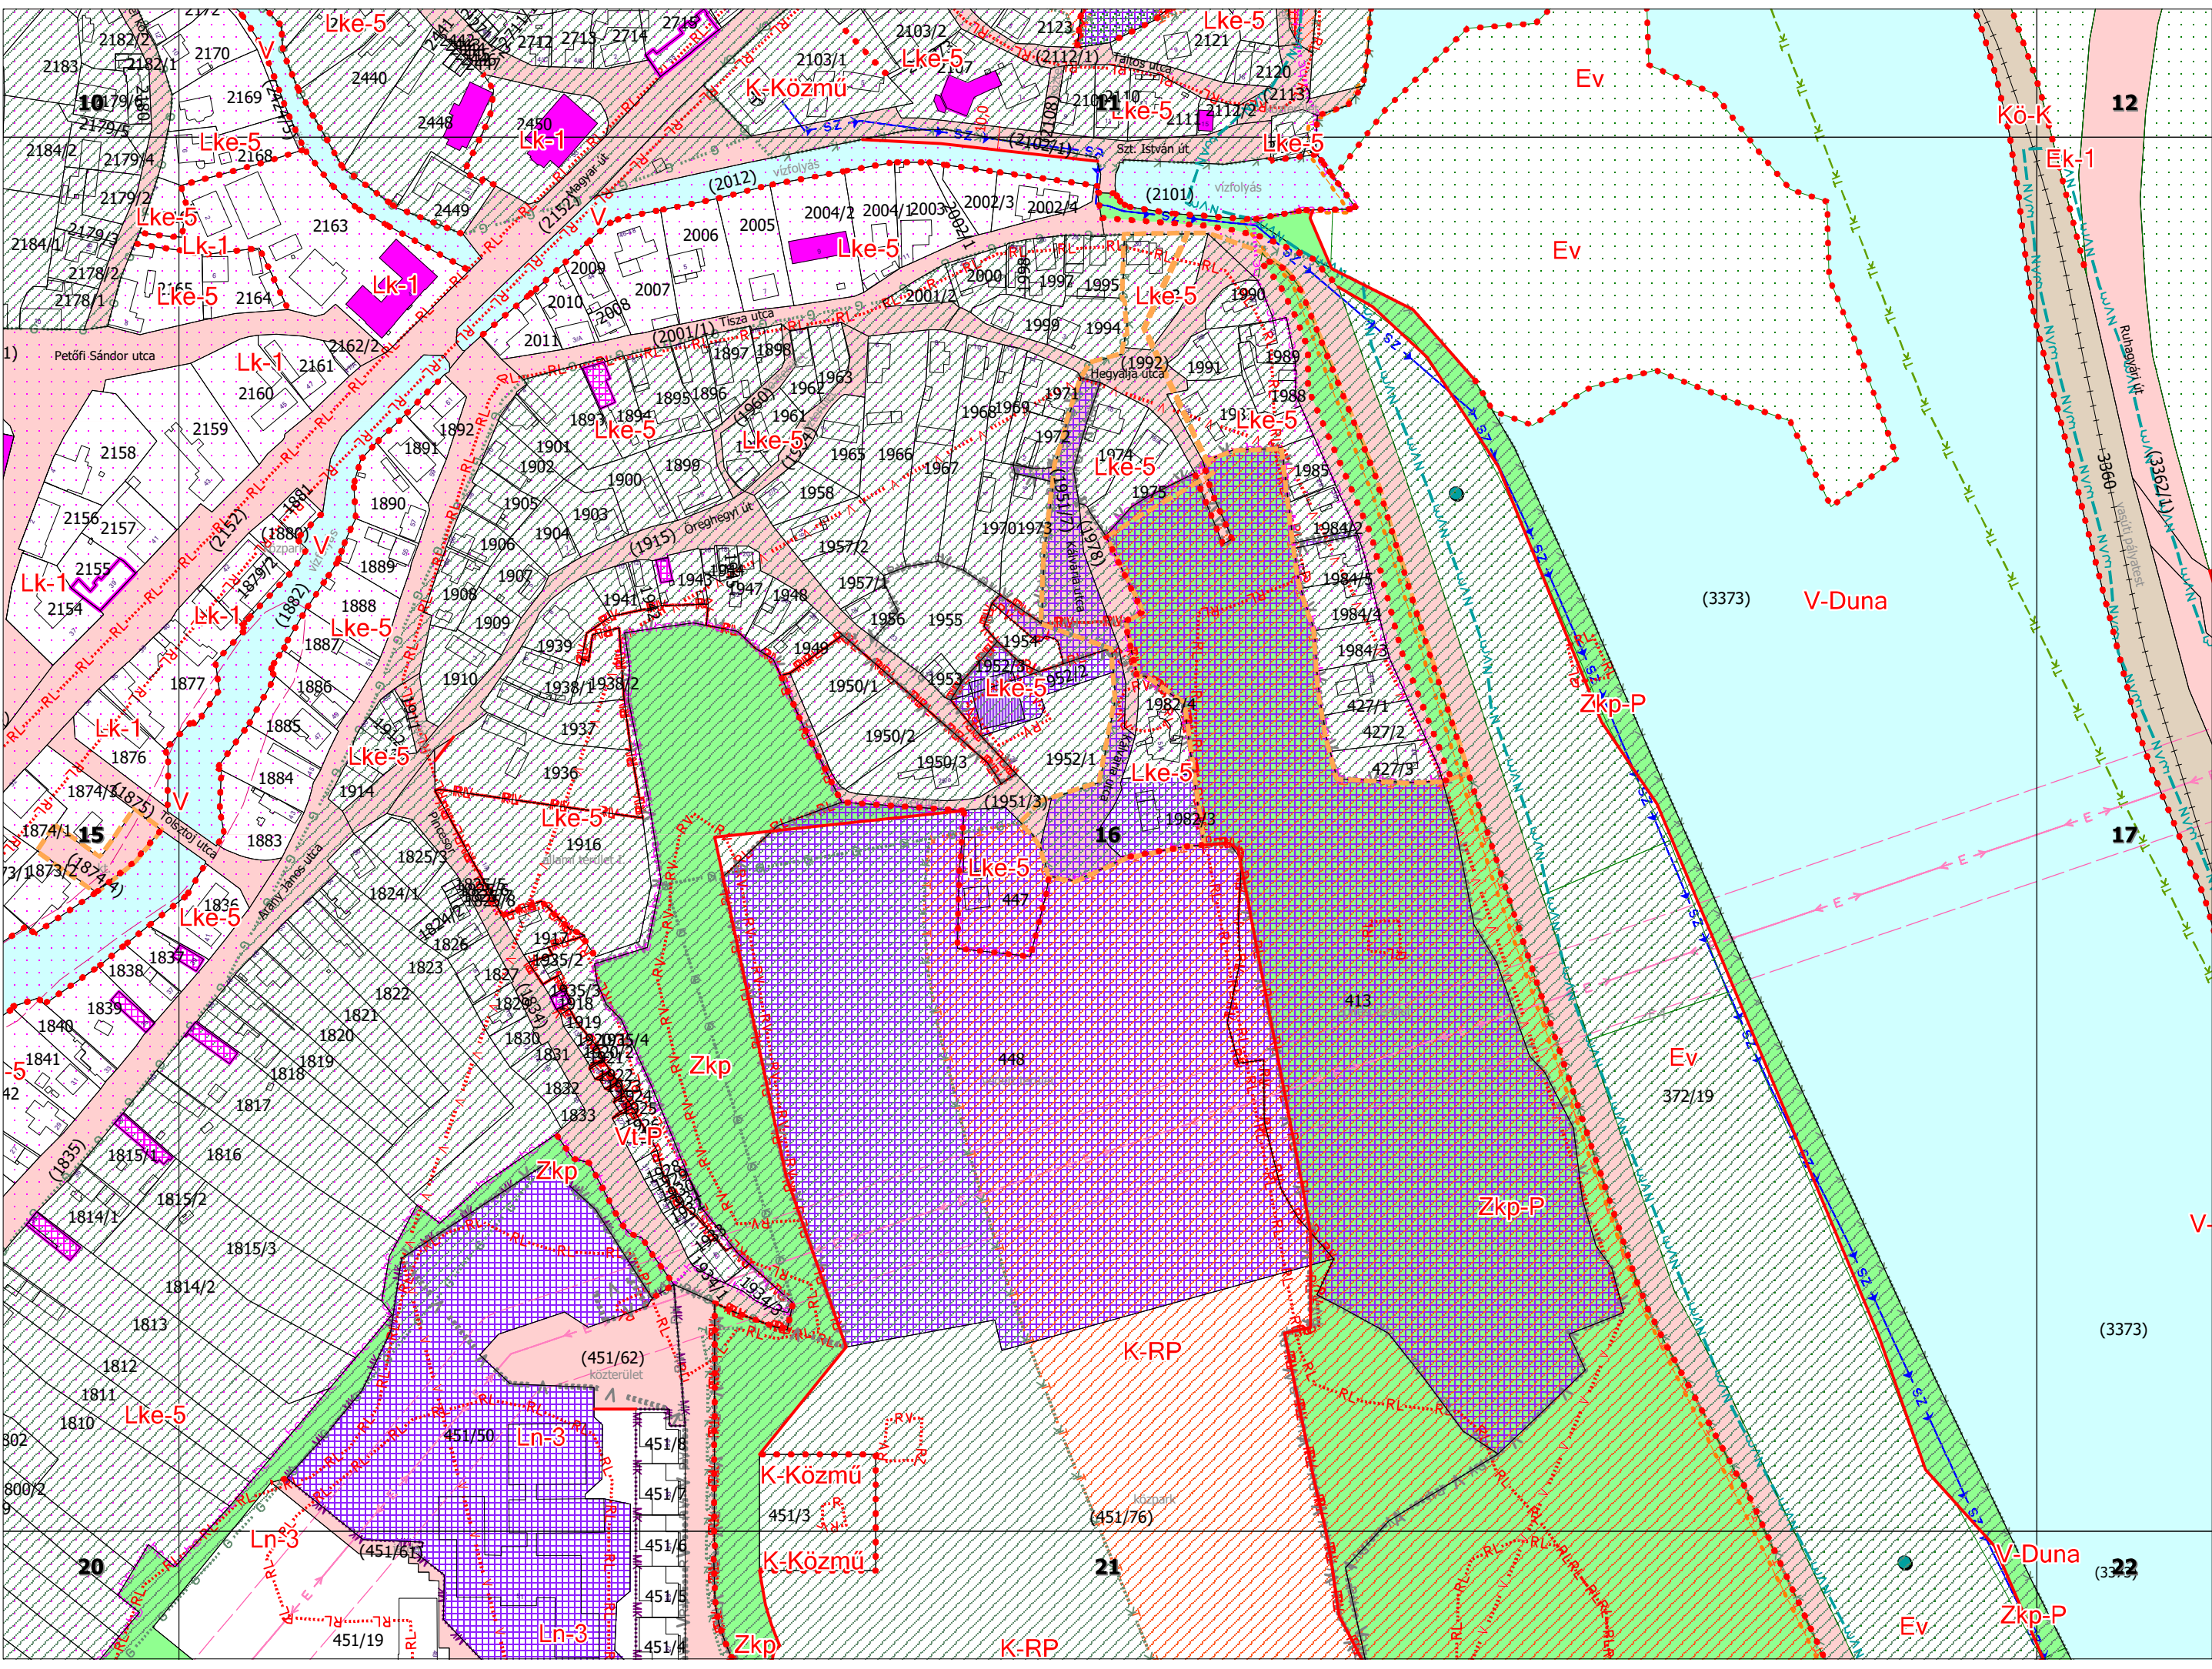


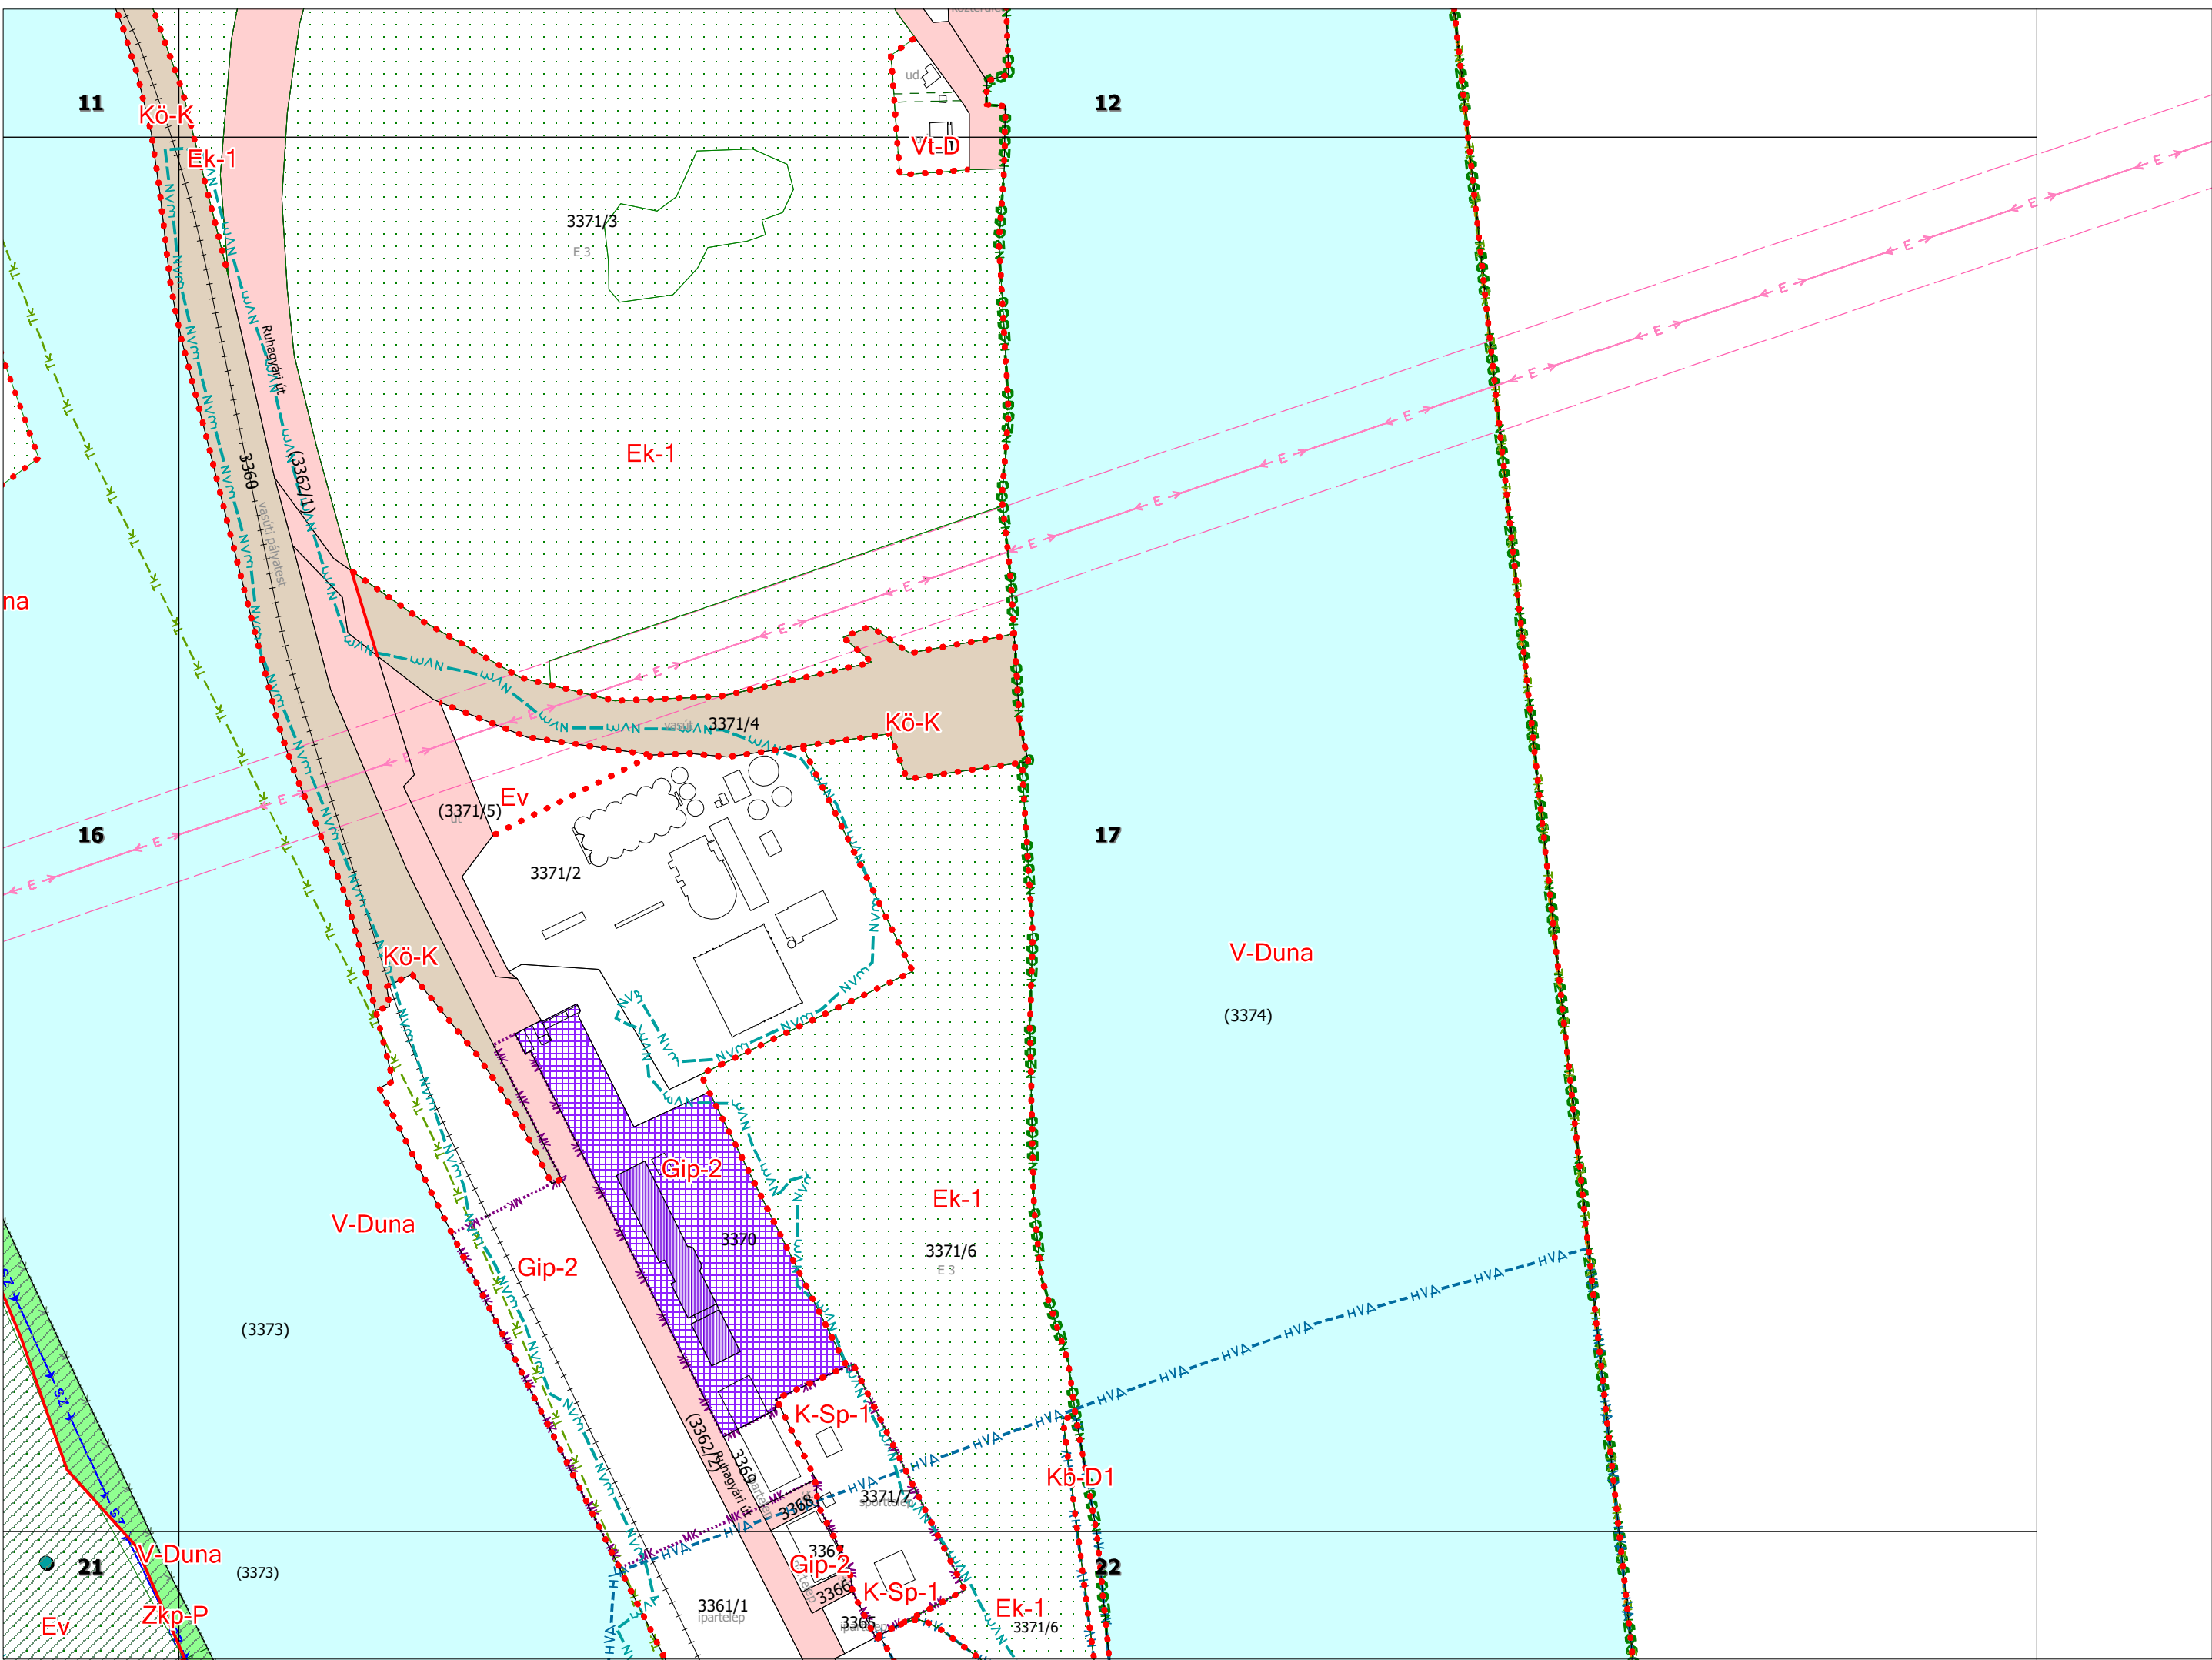


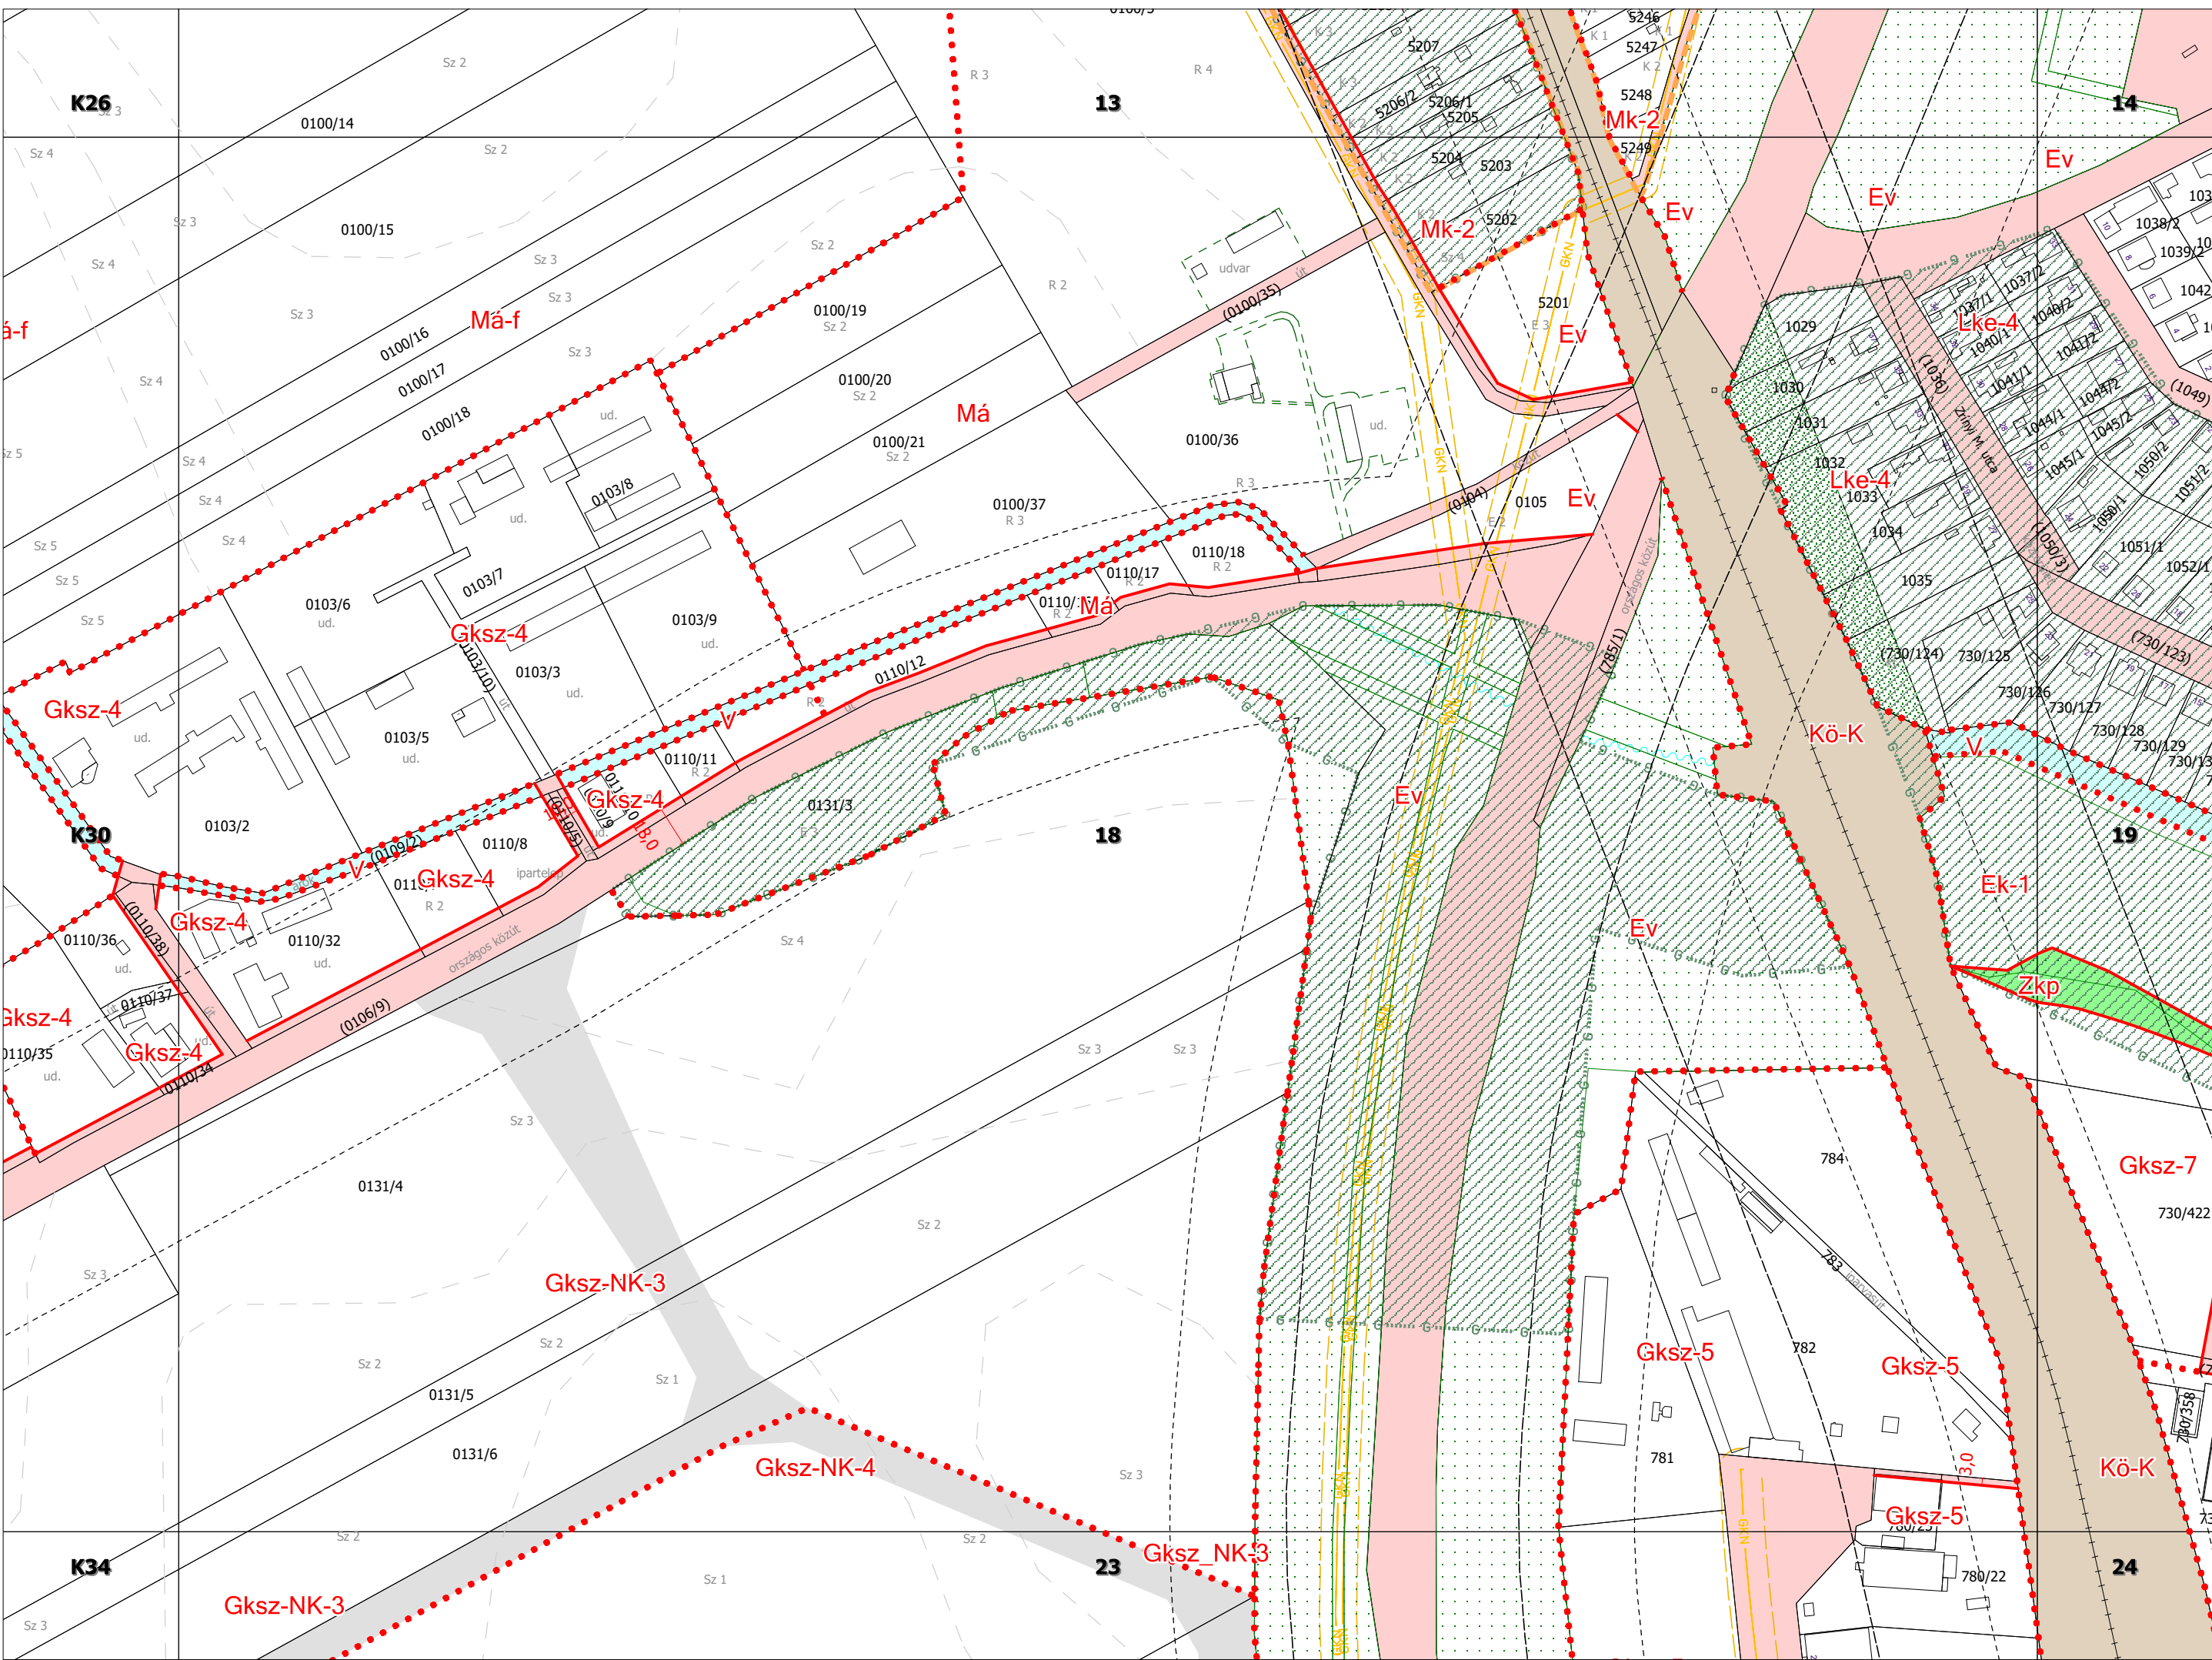

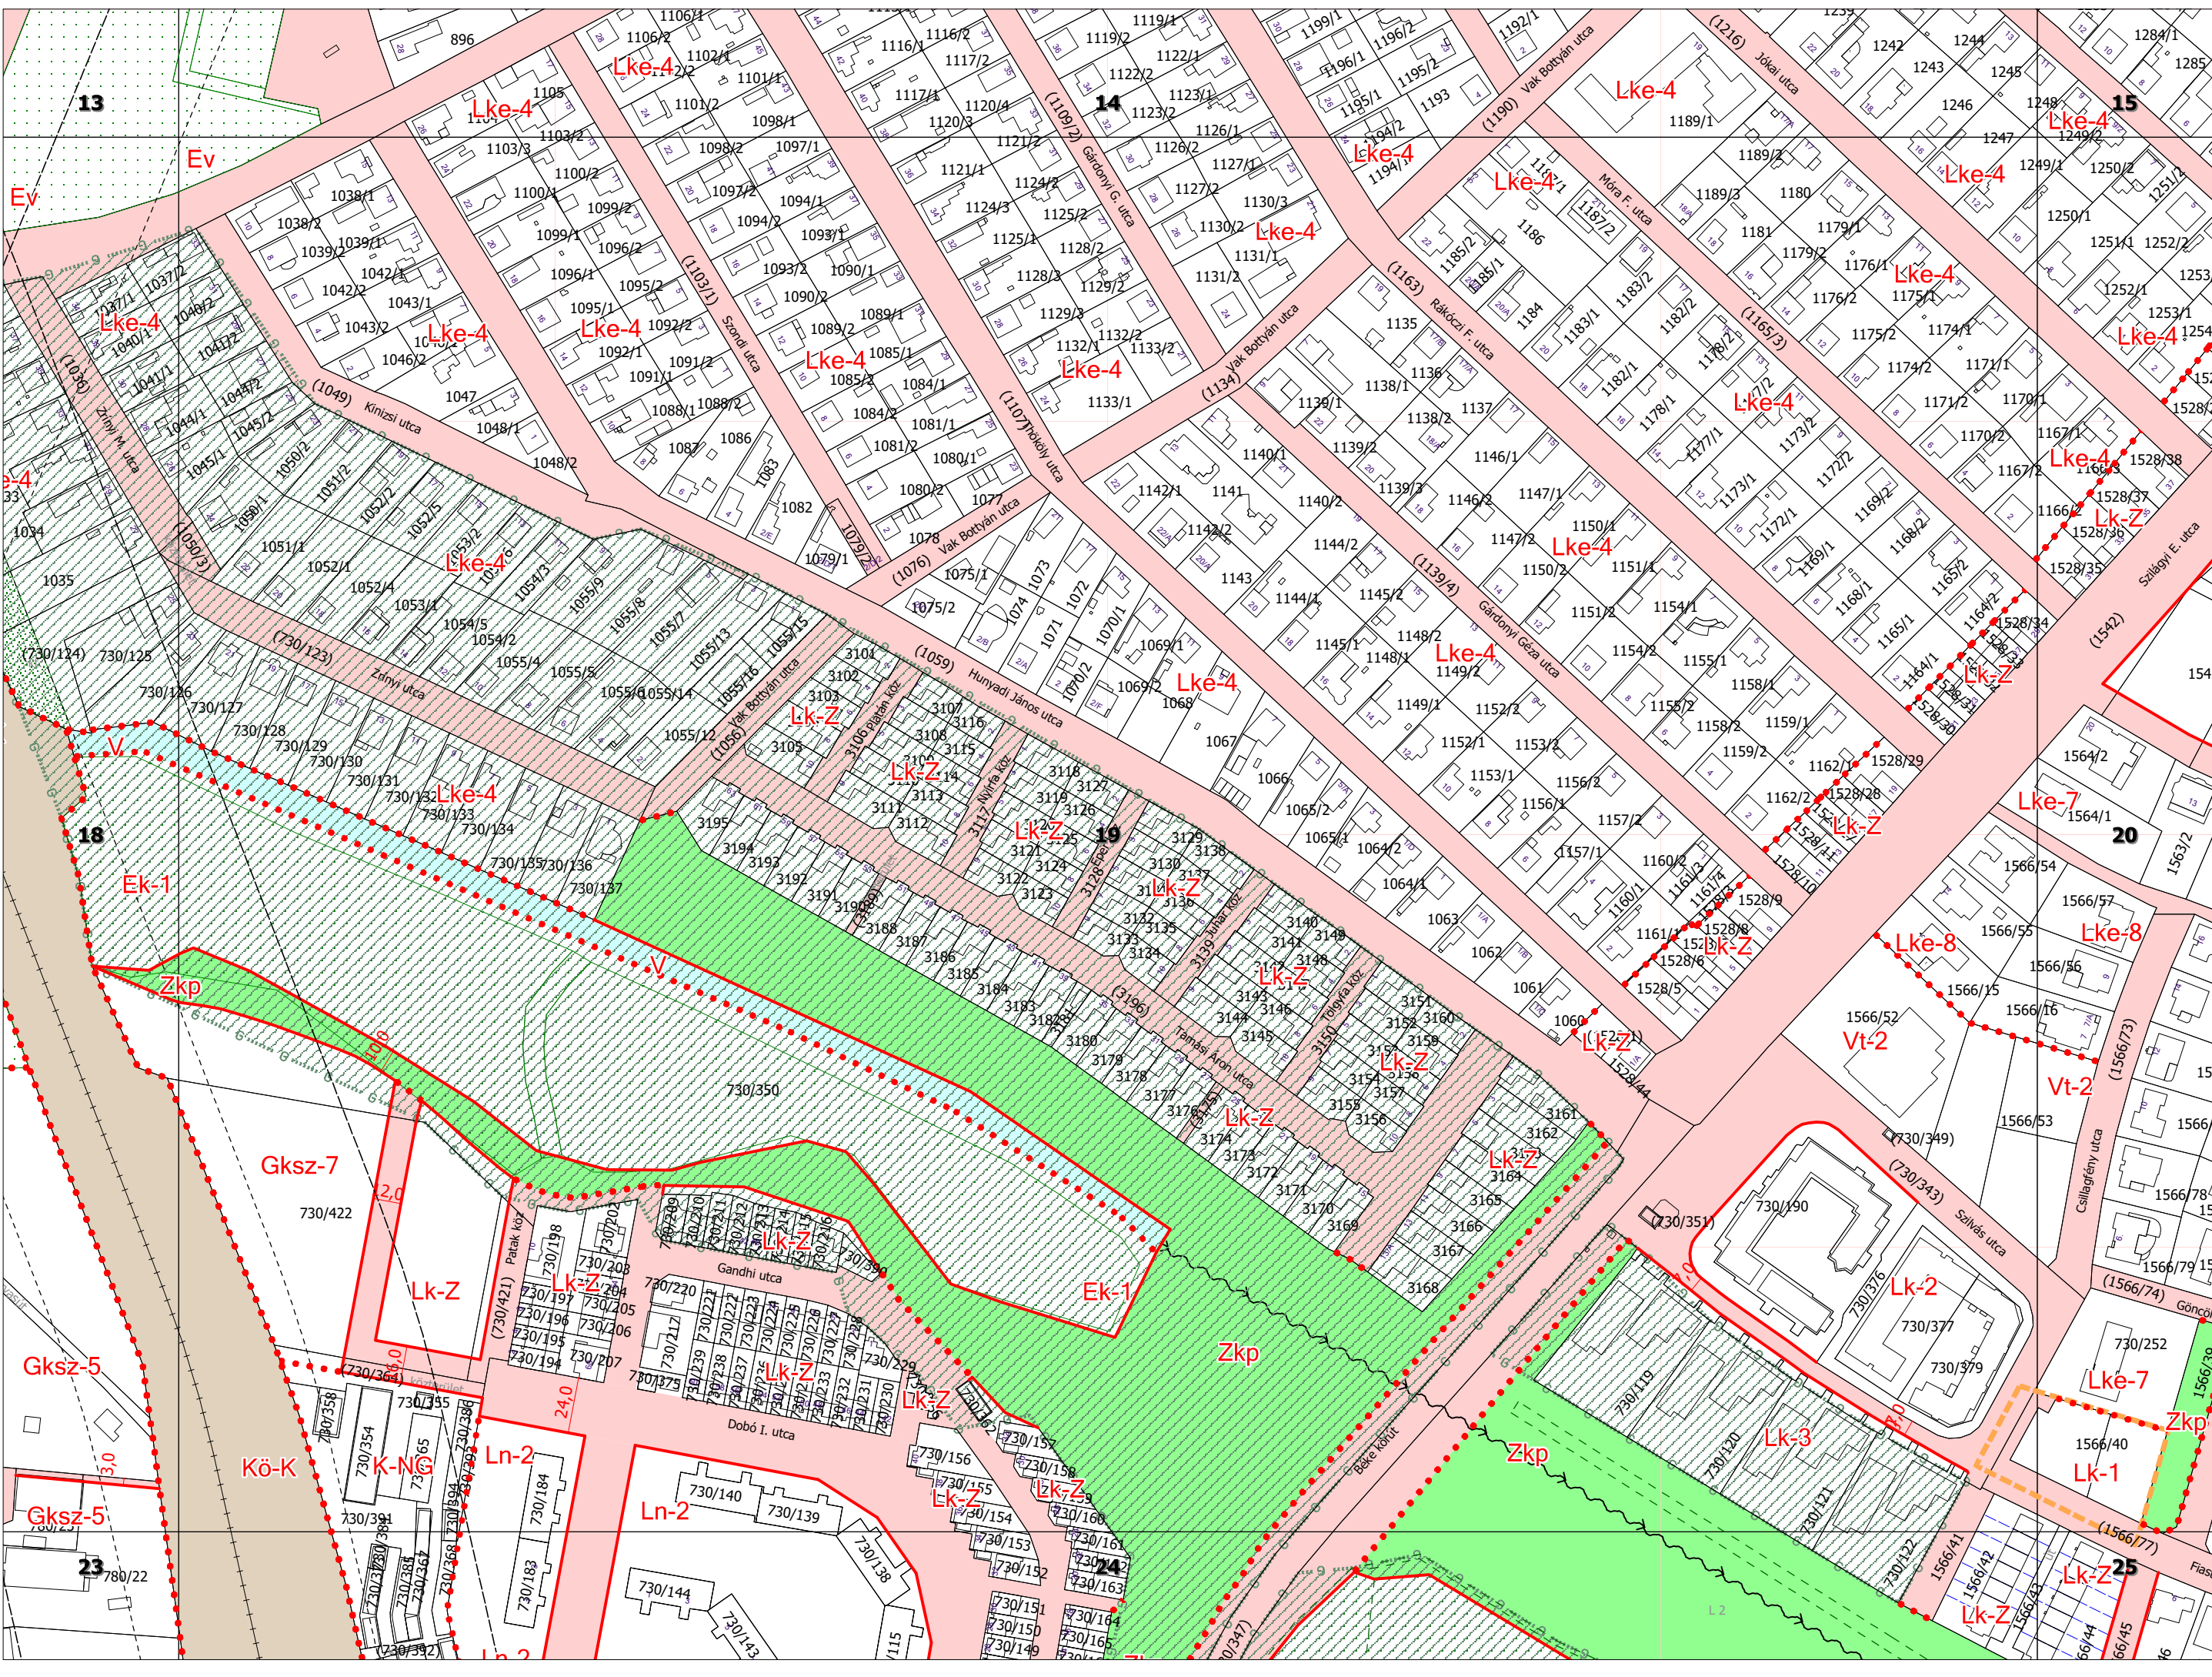

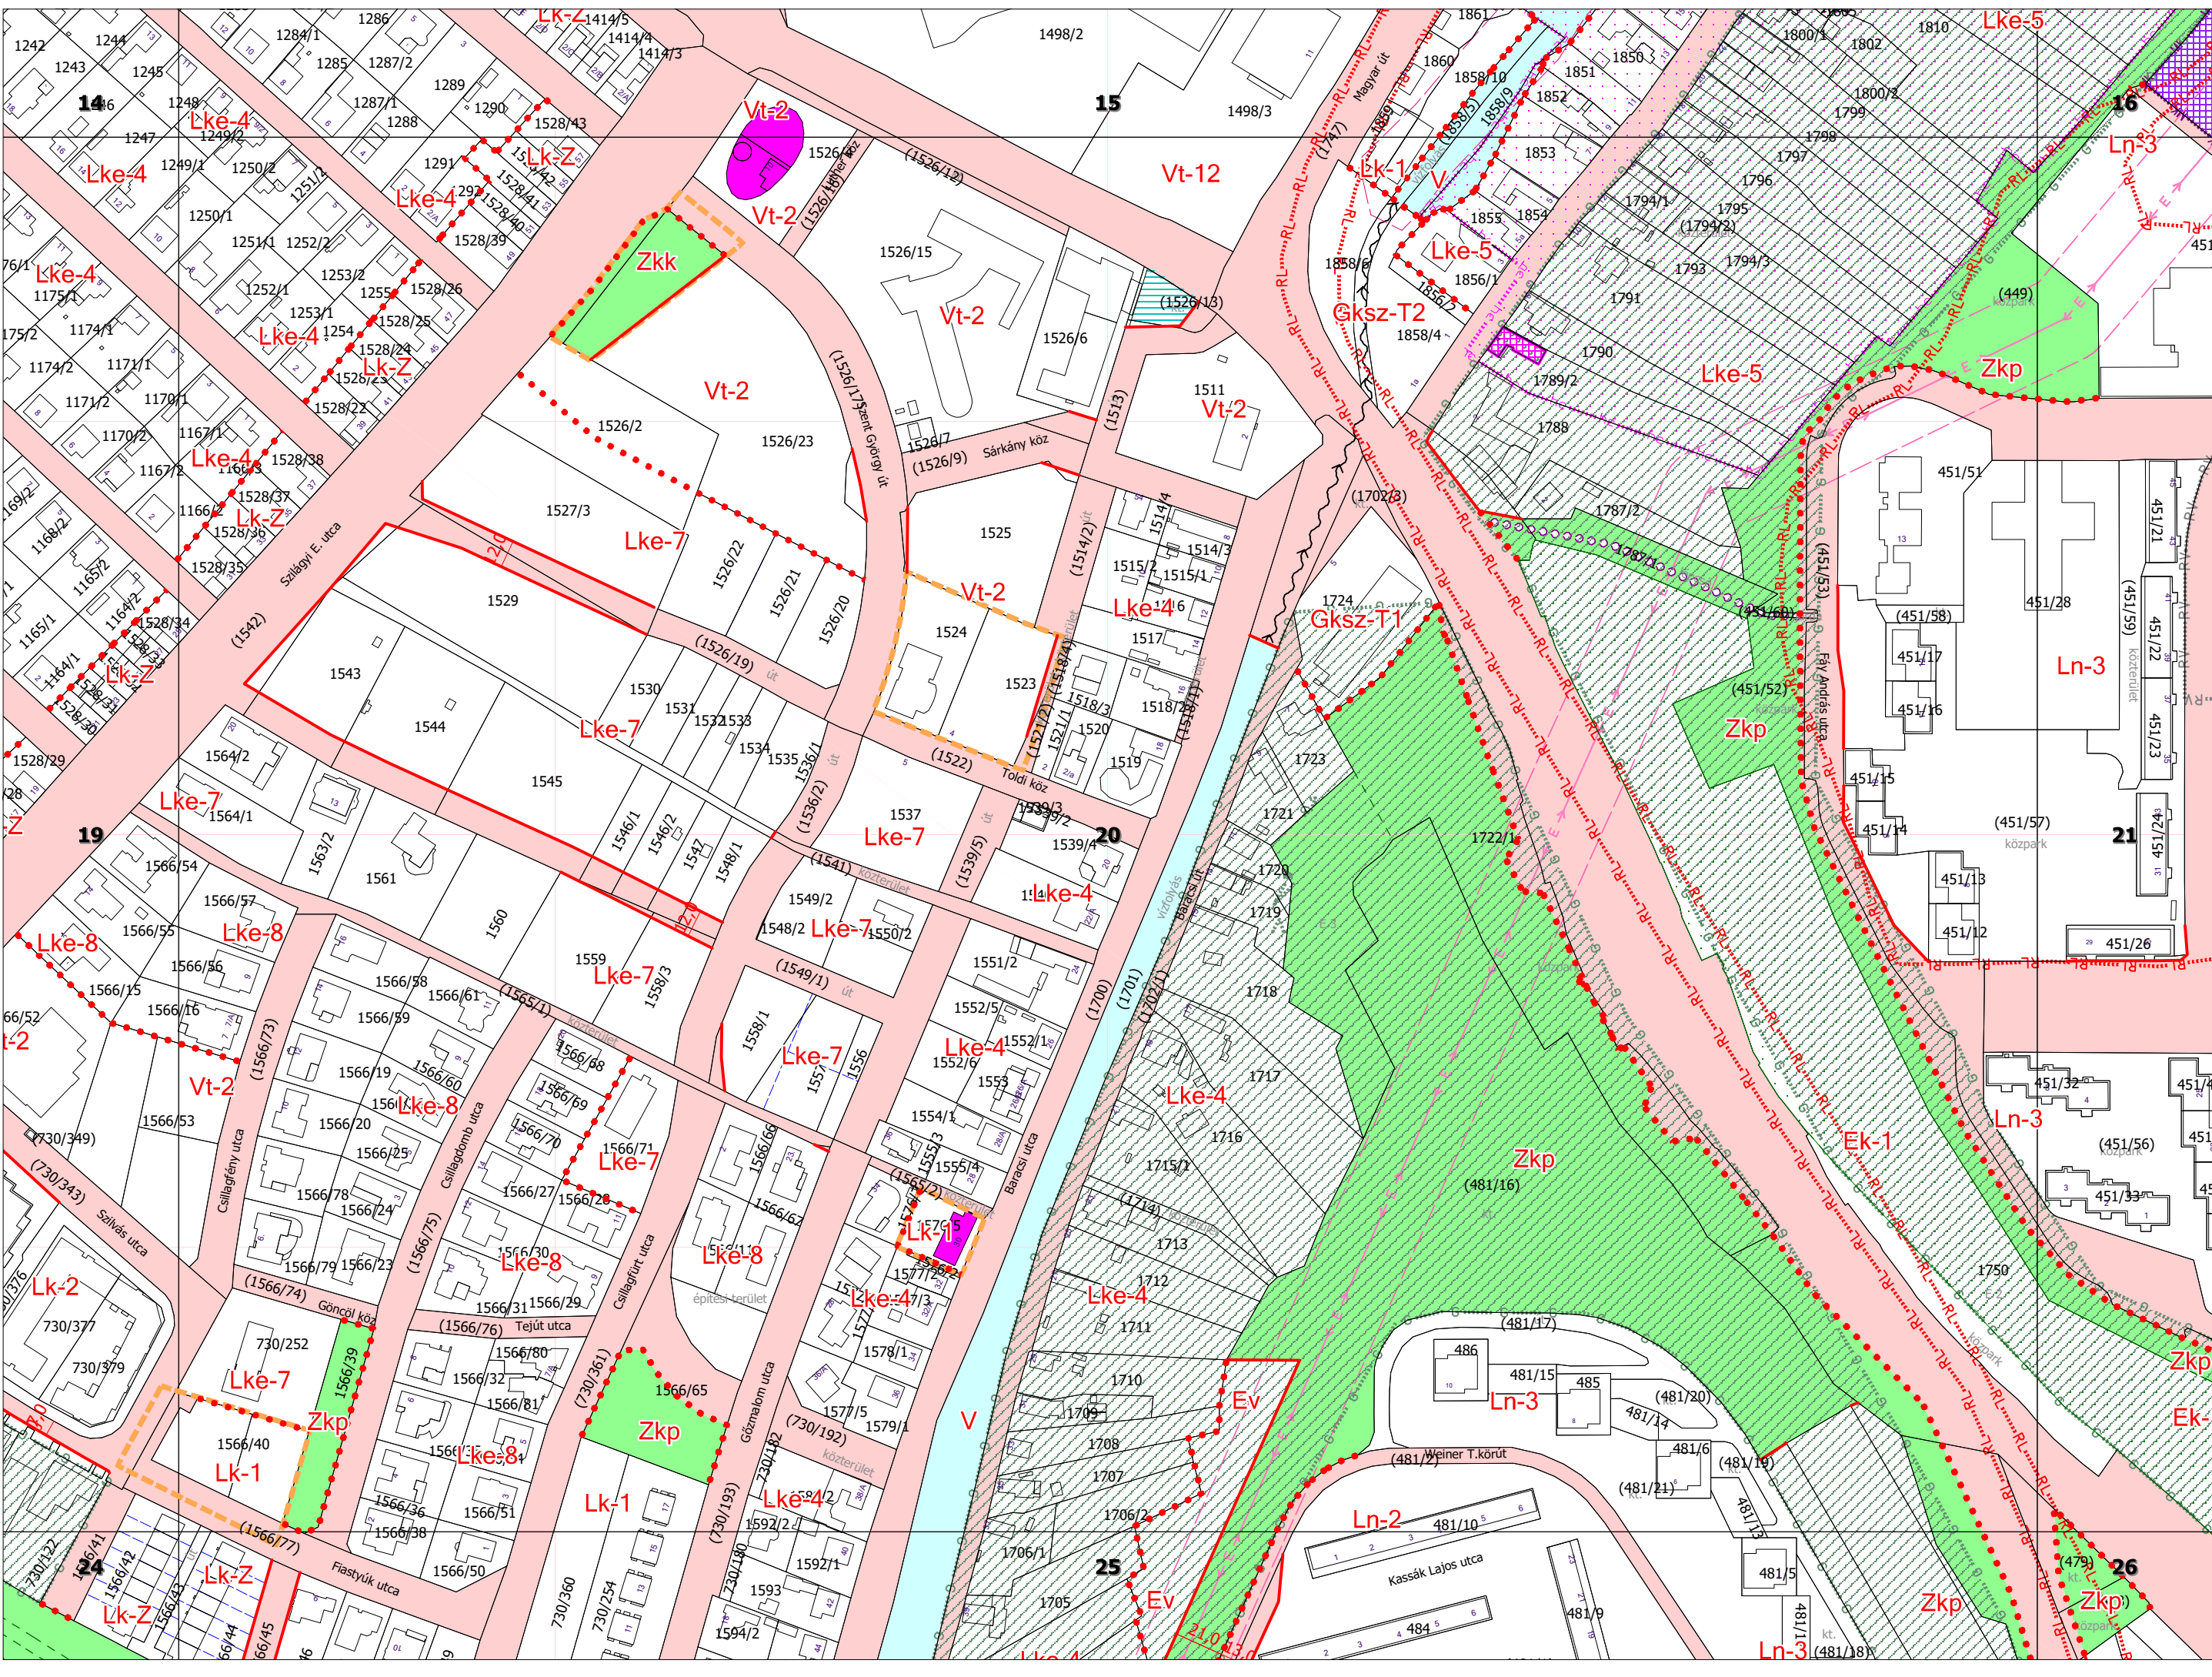

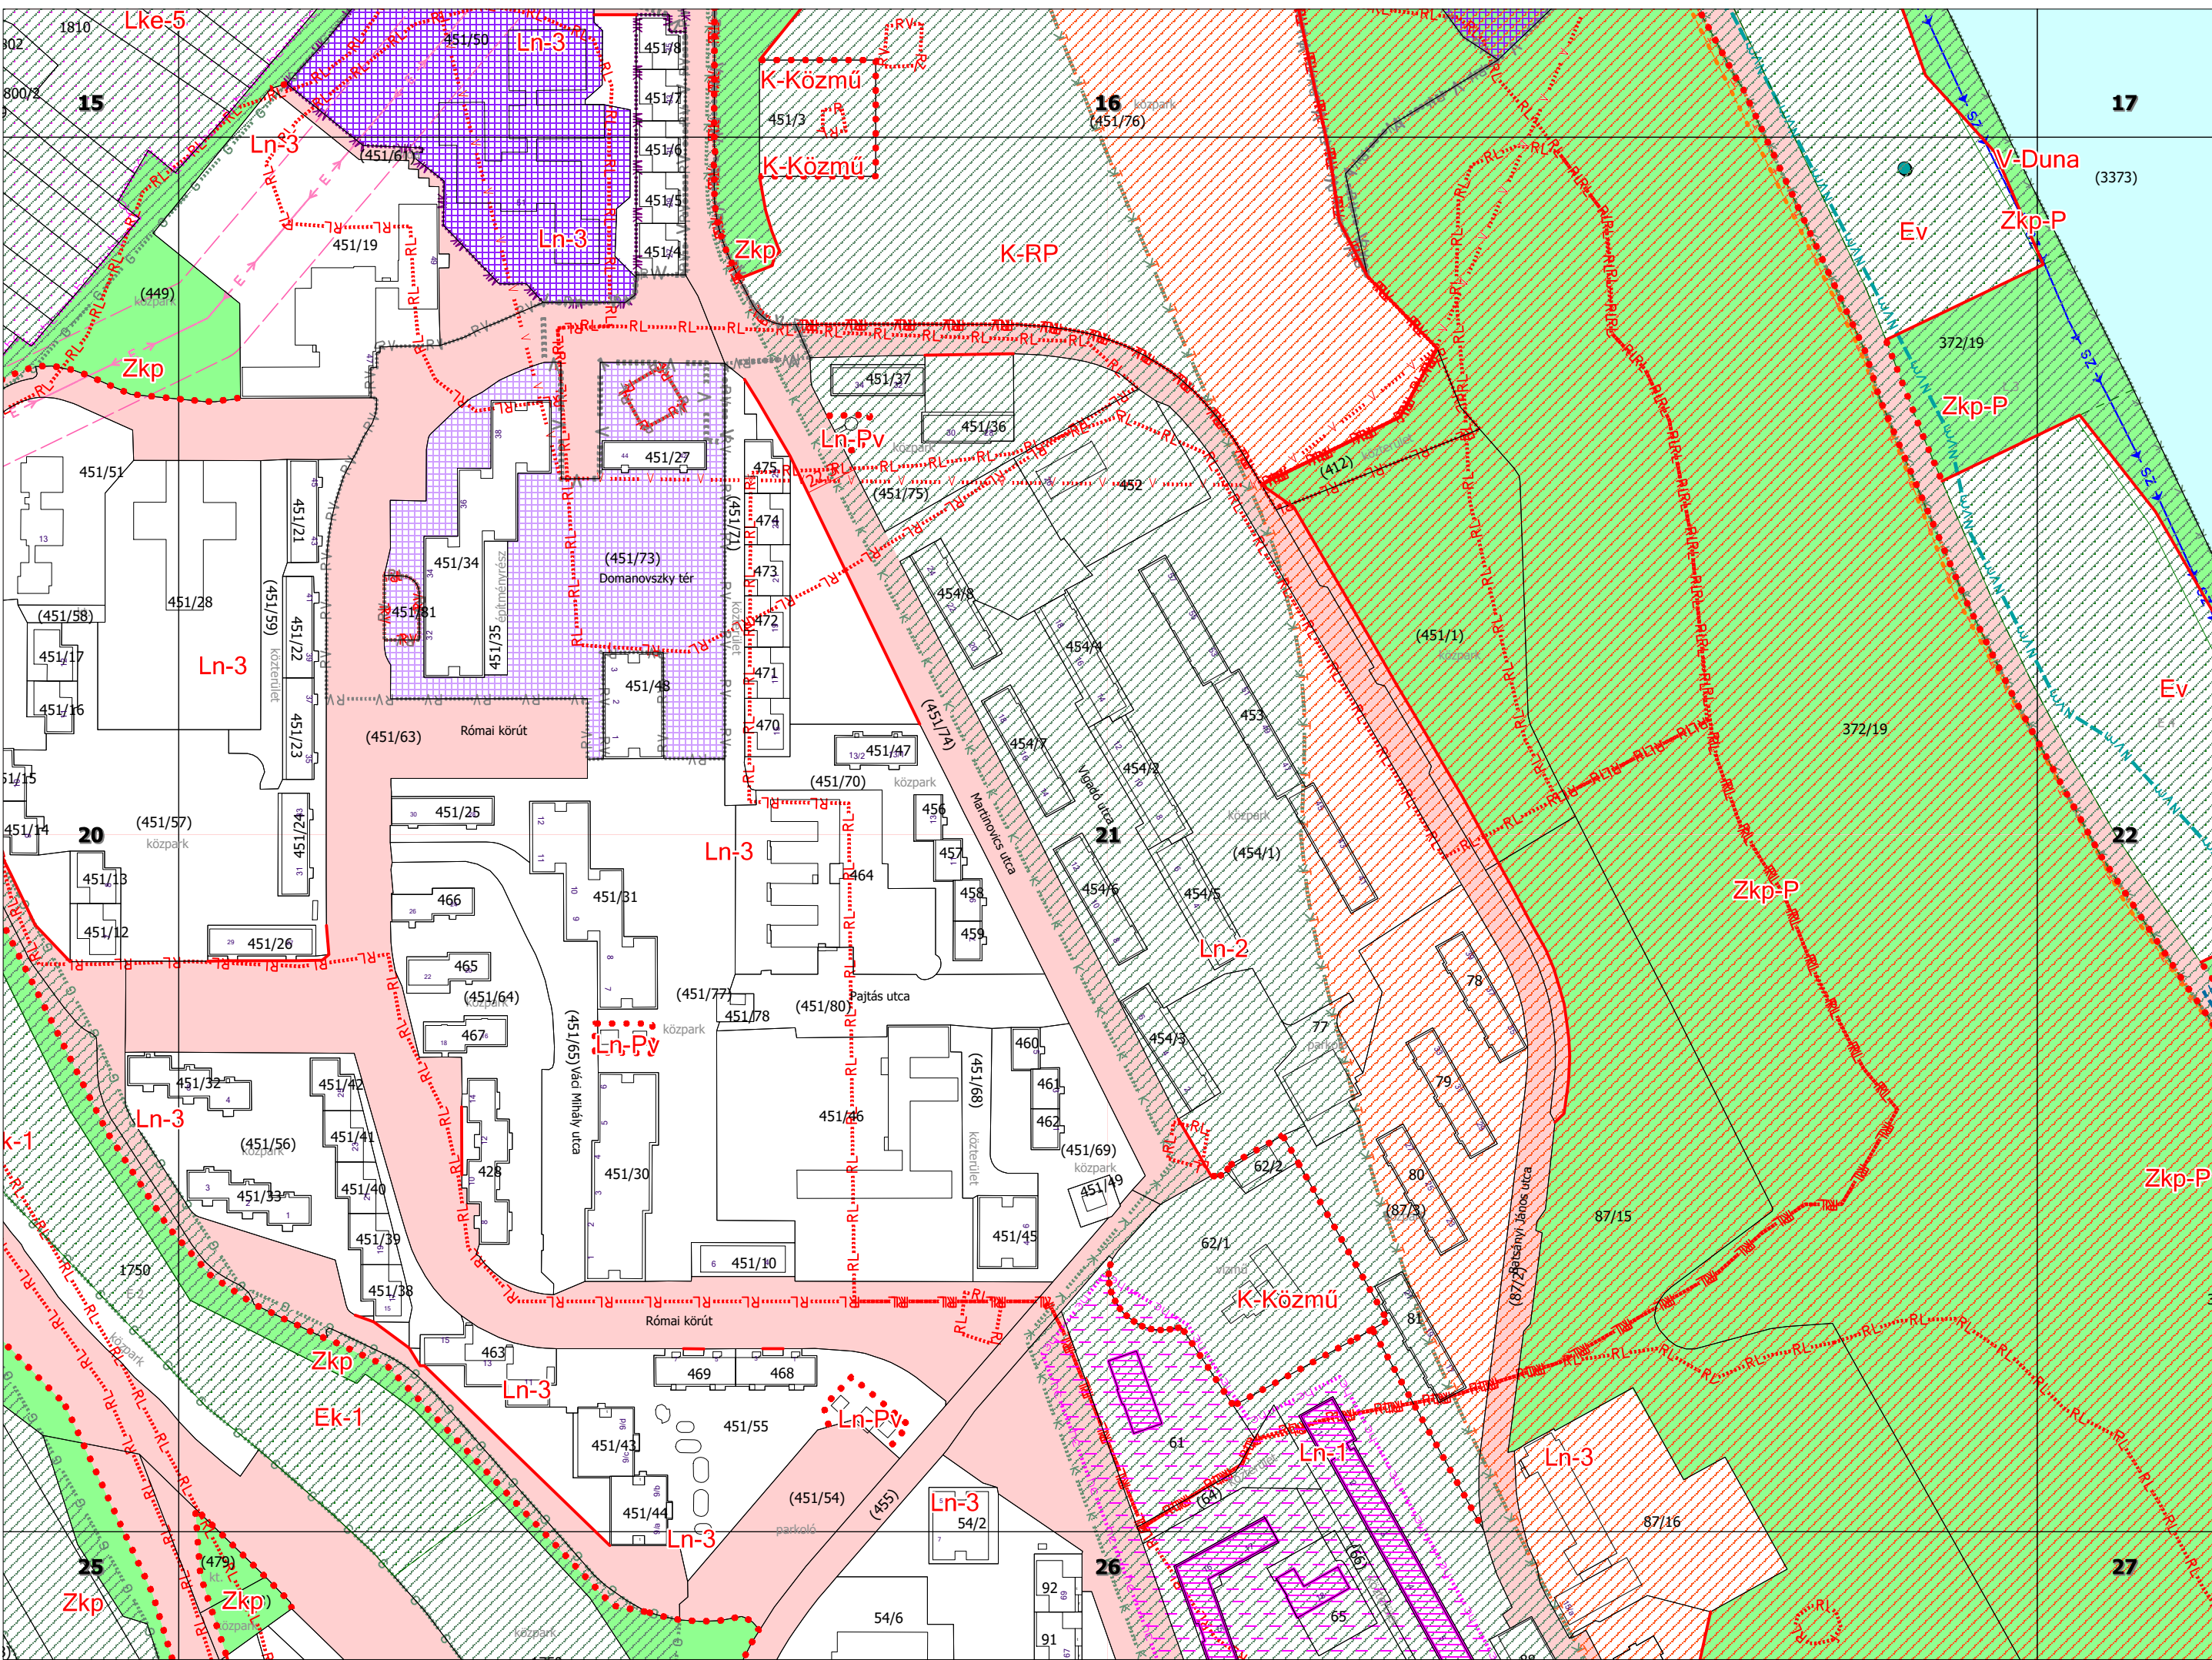


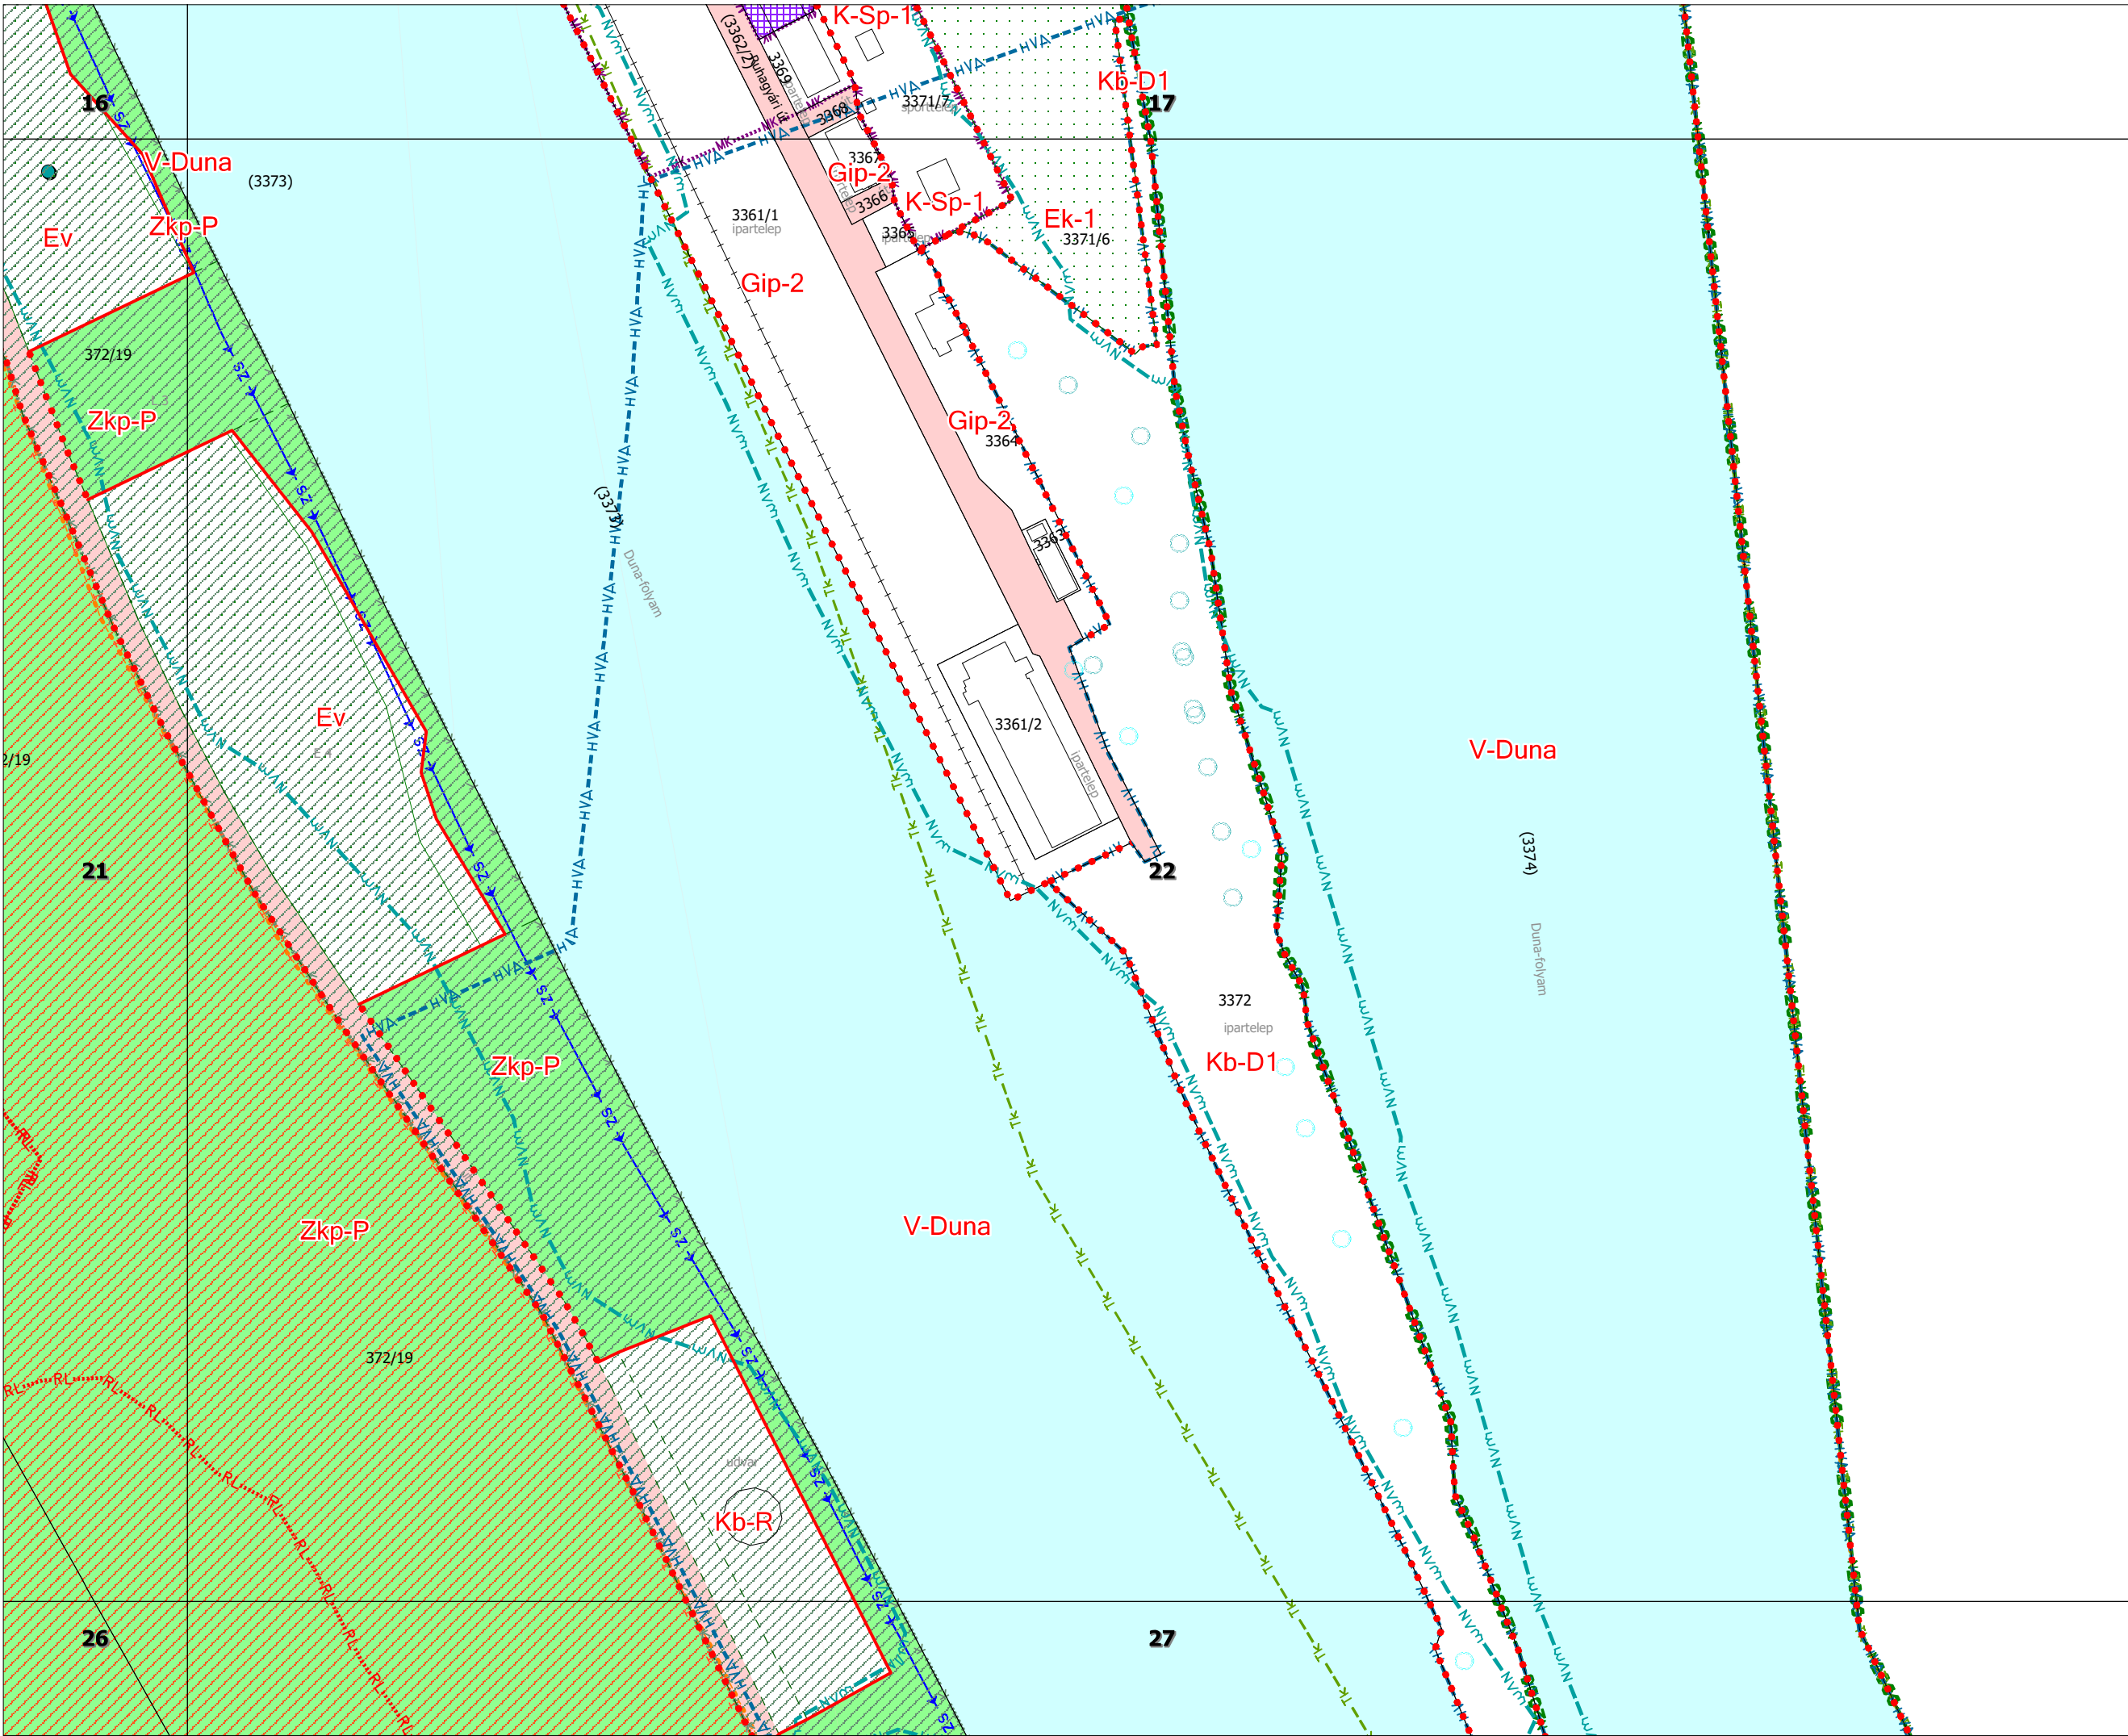



K35


DUNAÚJVÁROS
Szabályozási Terve




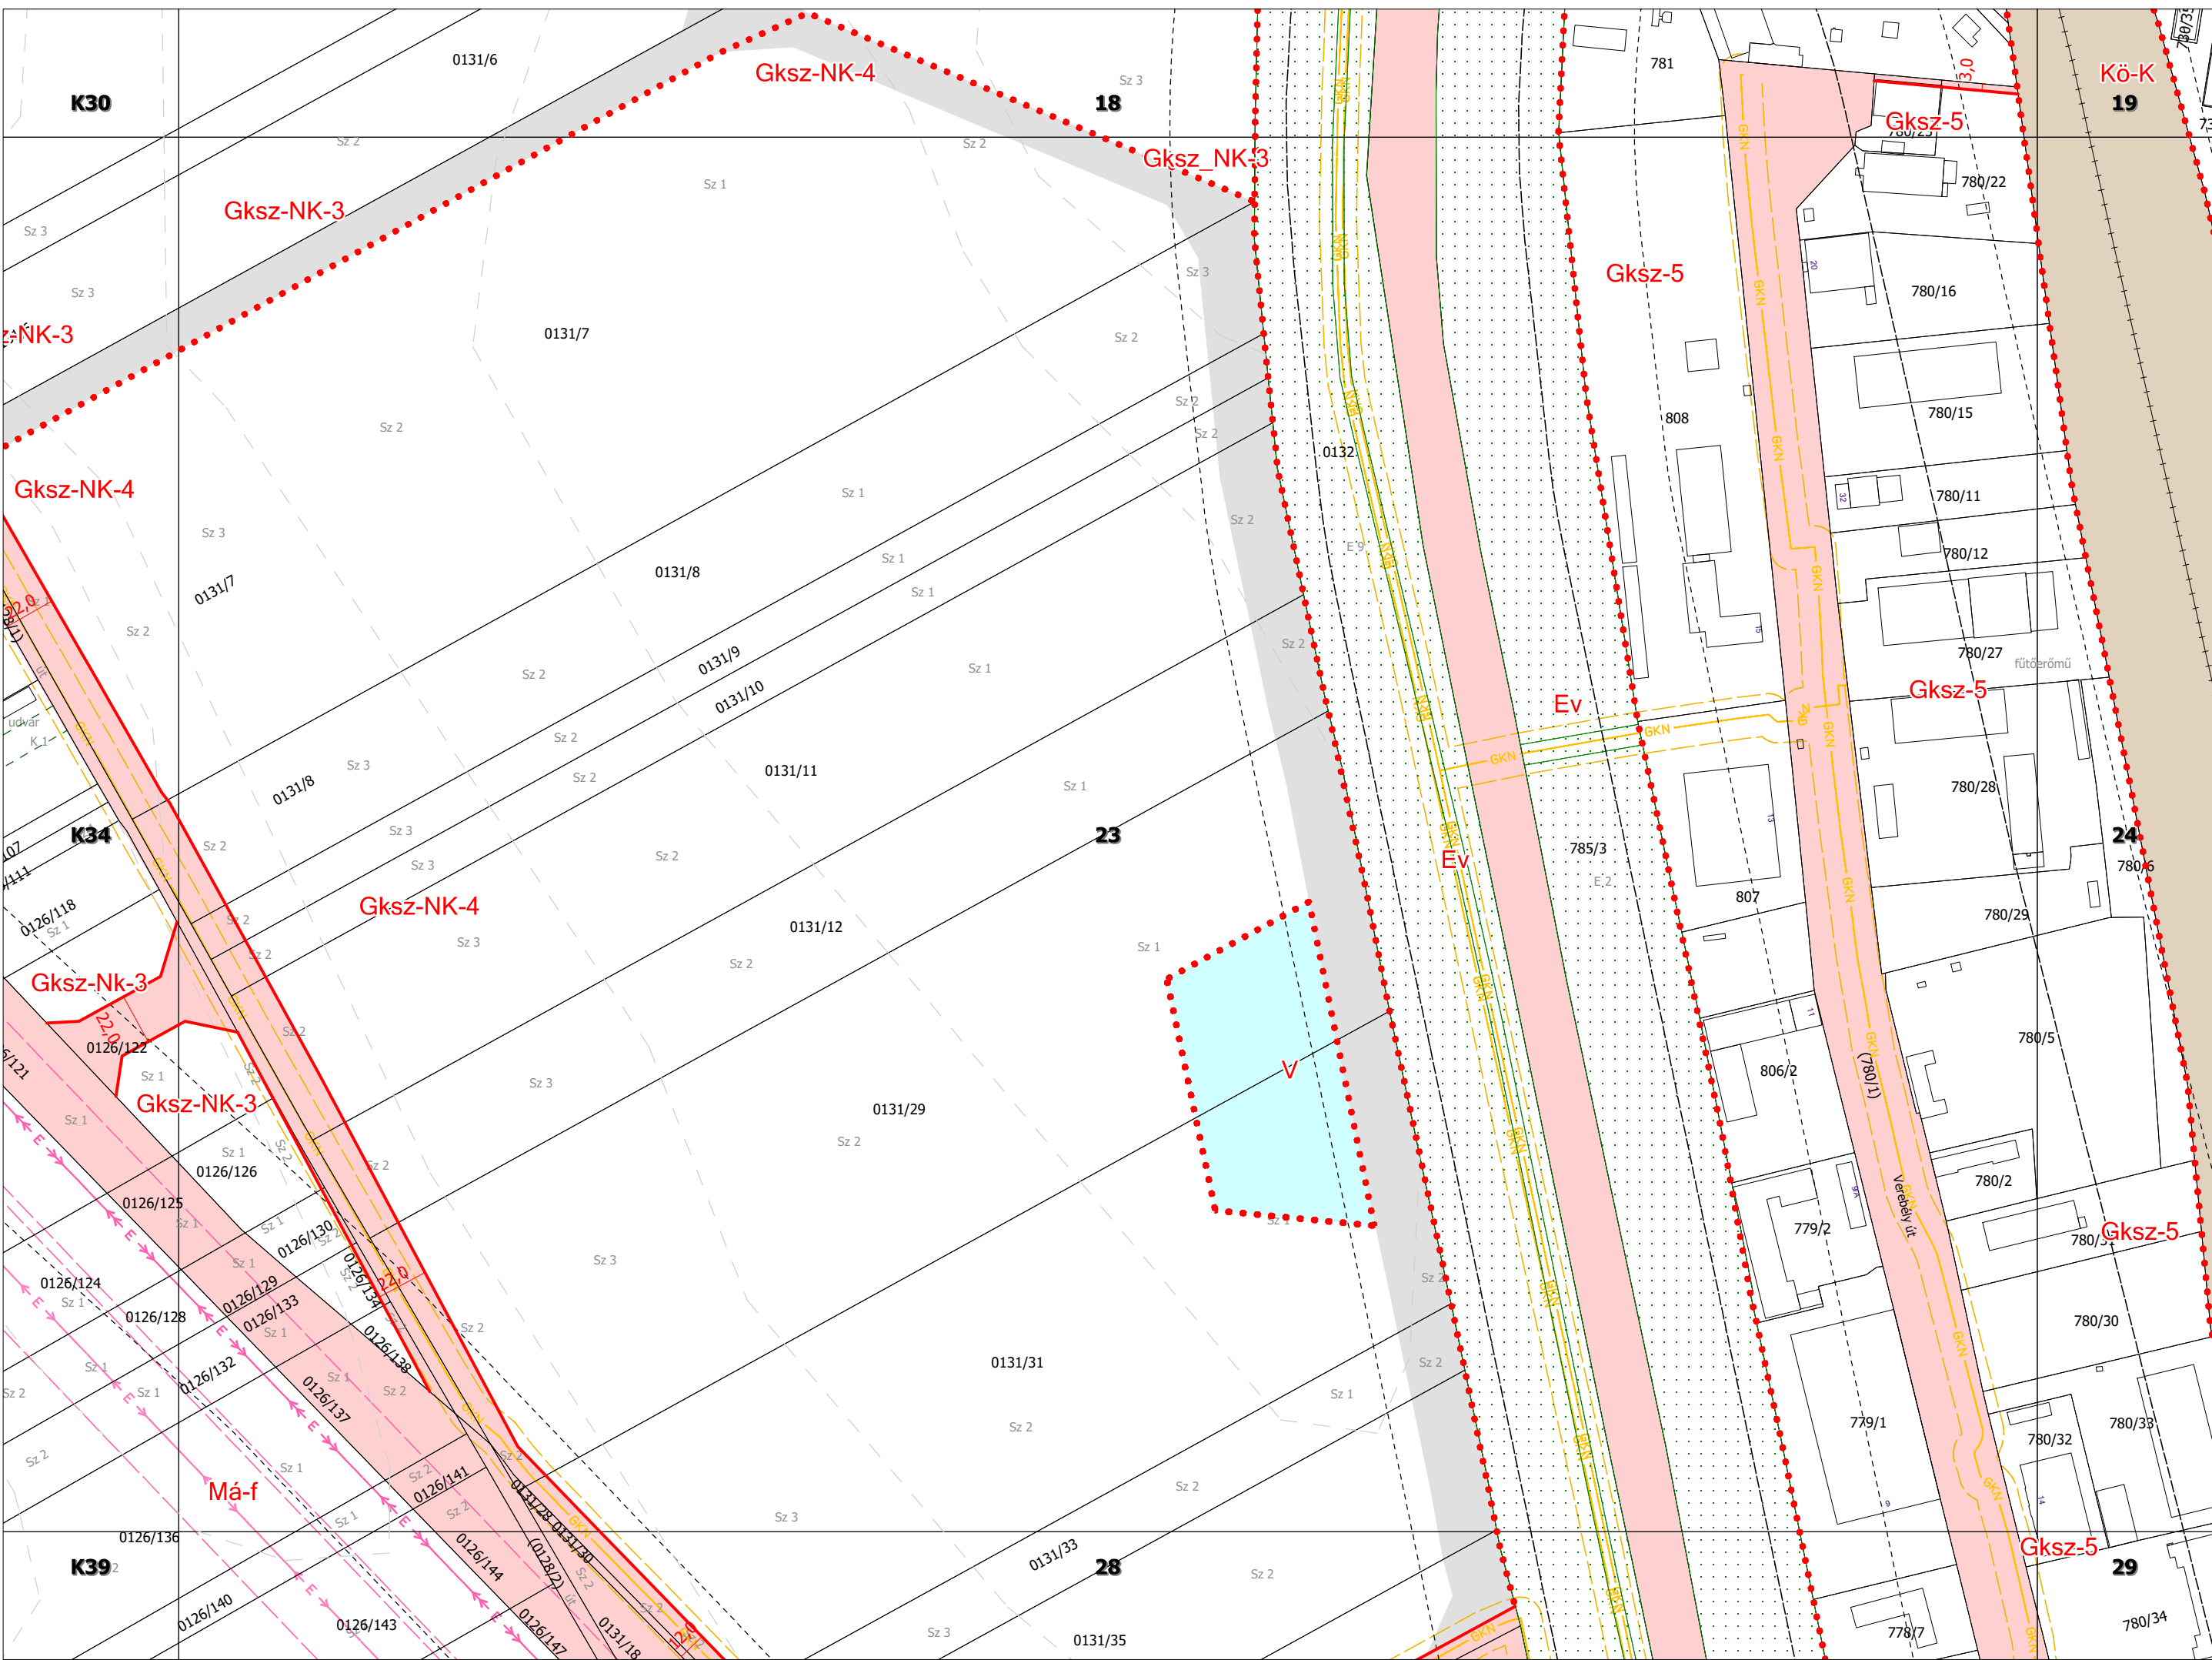


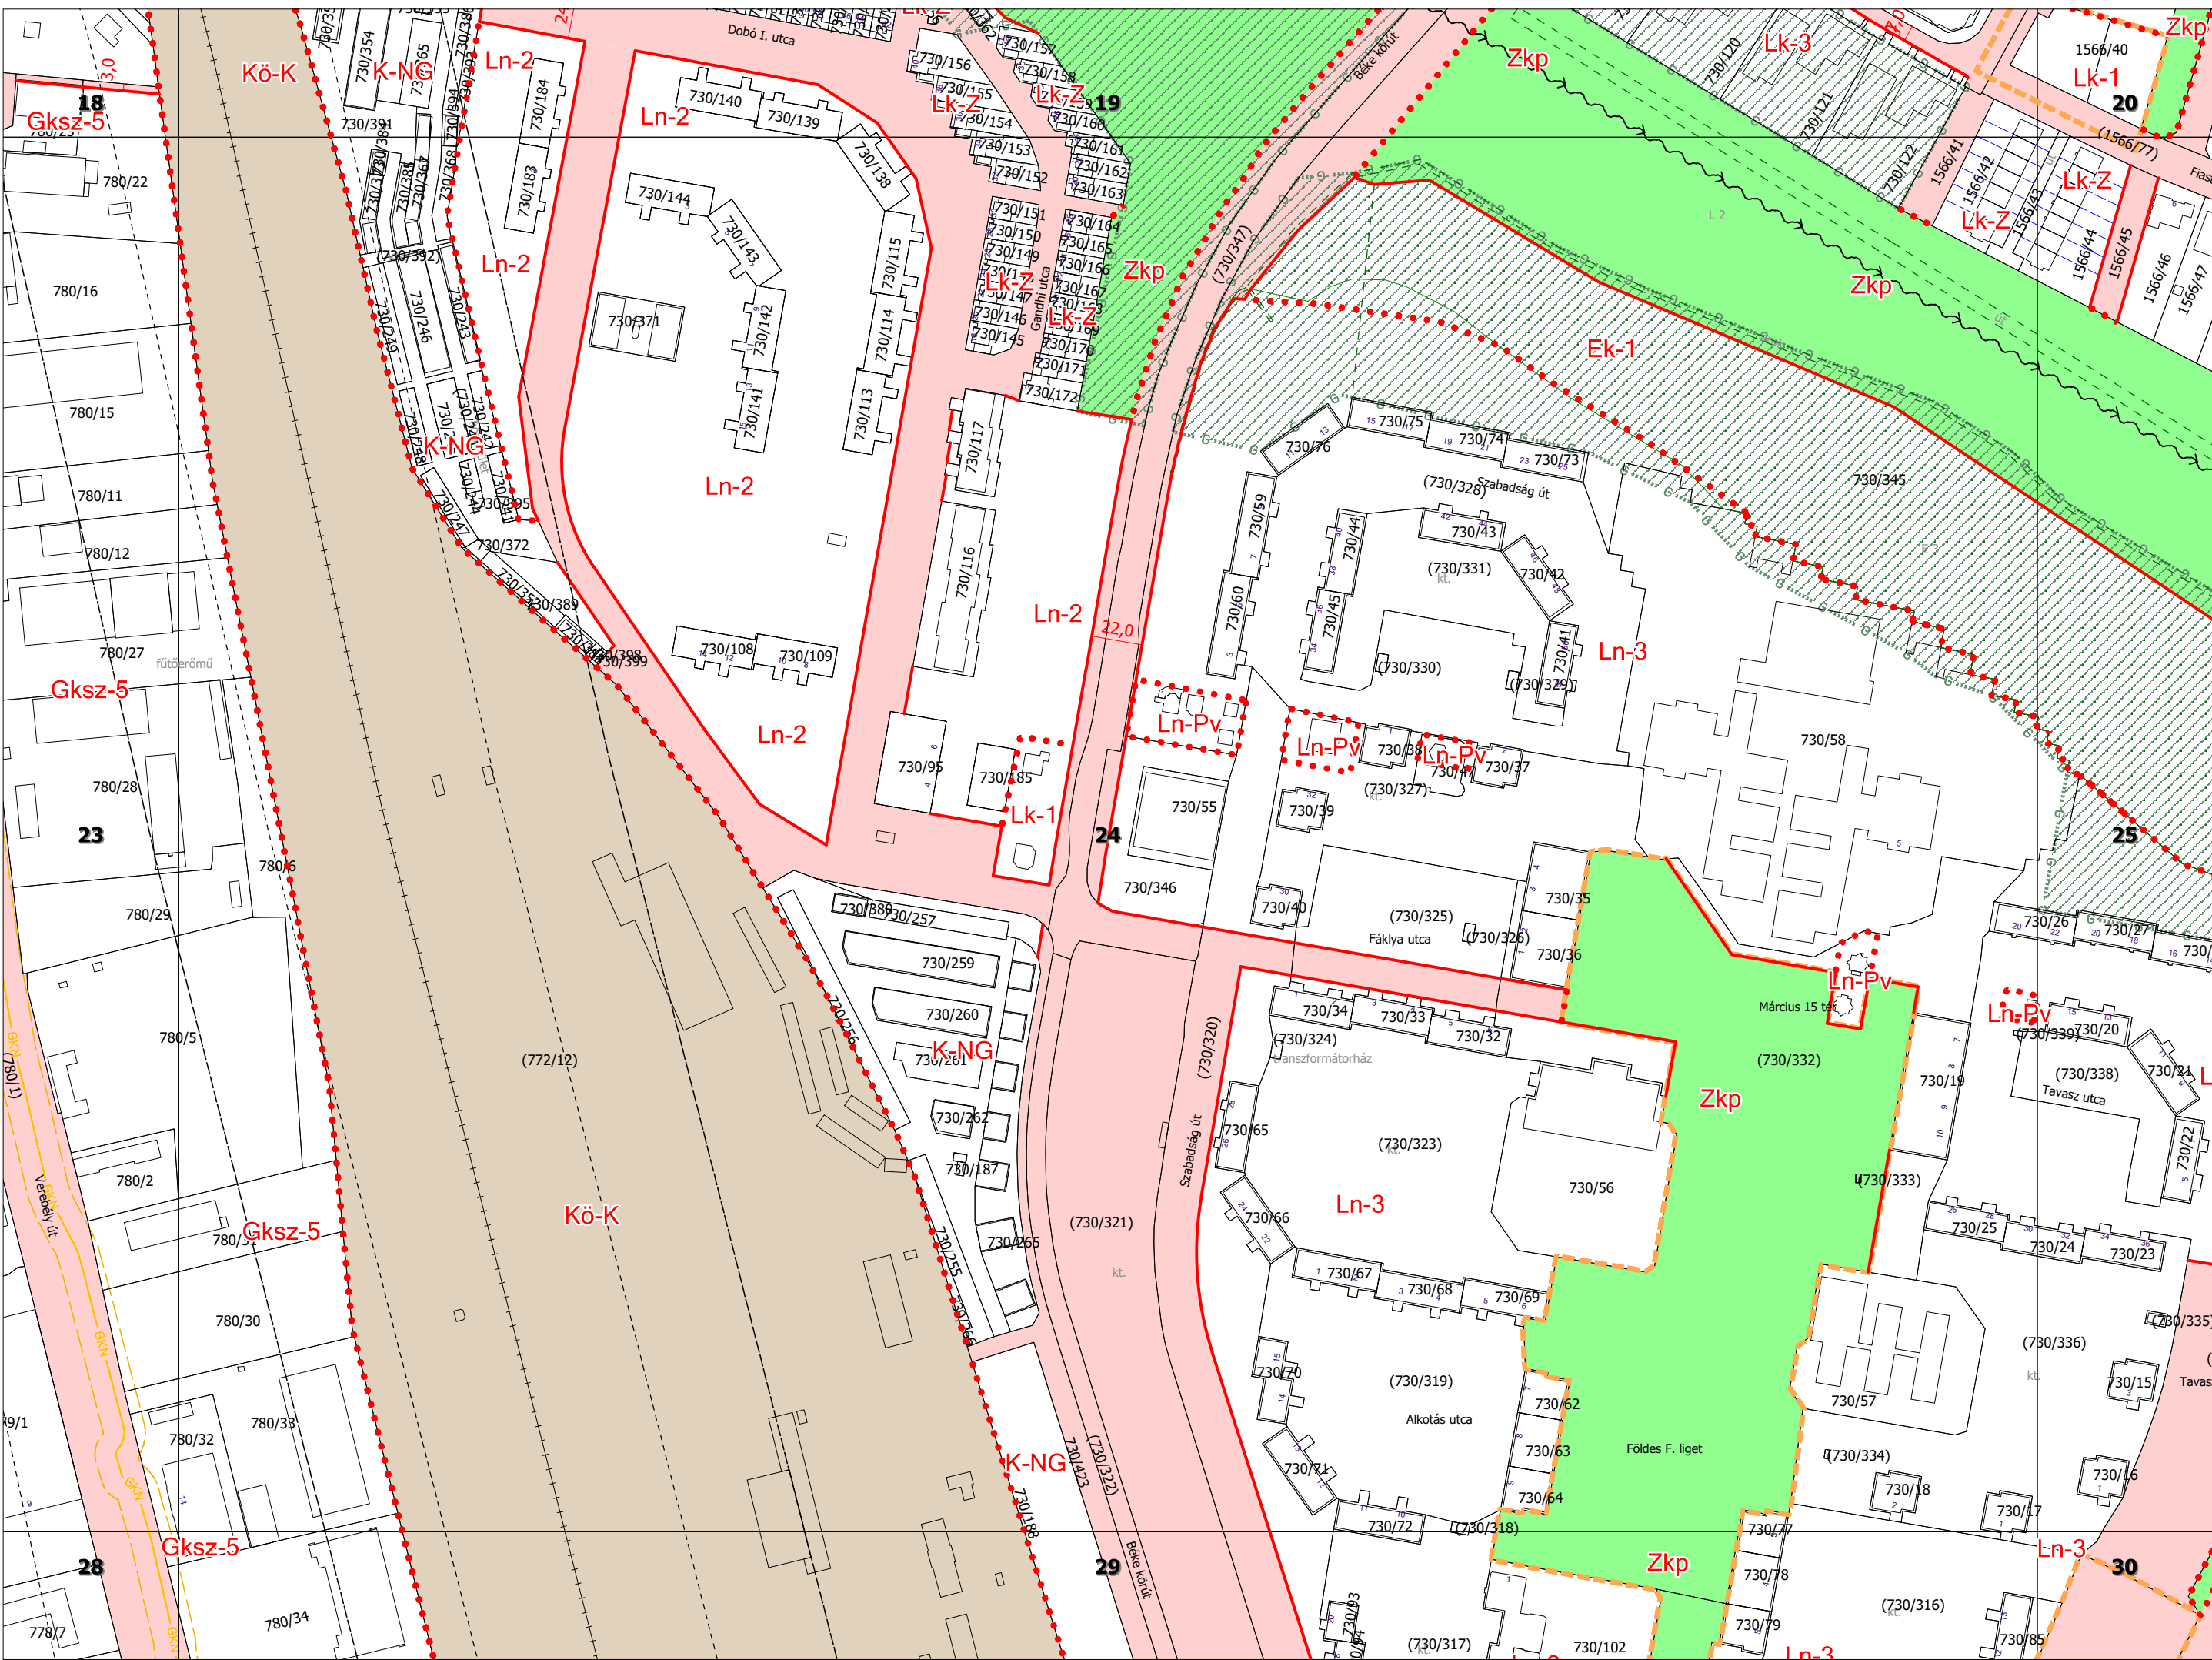


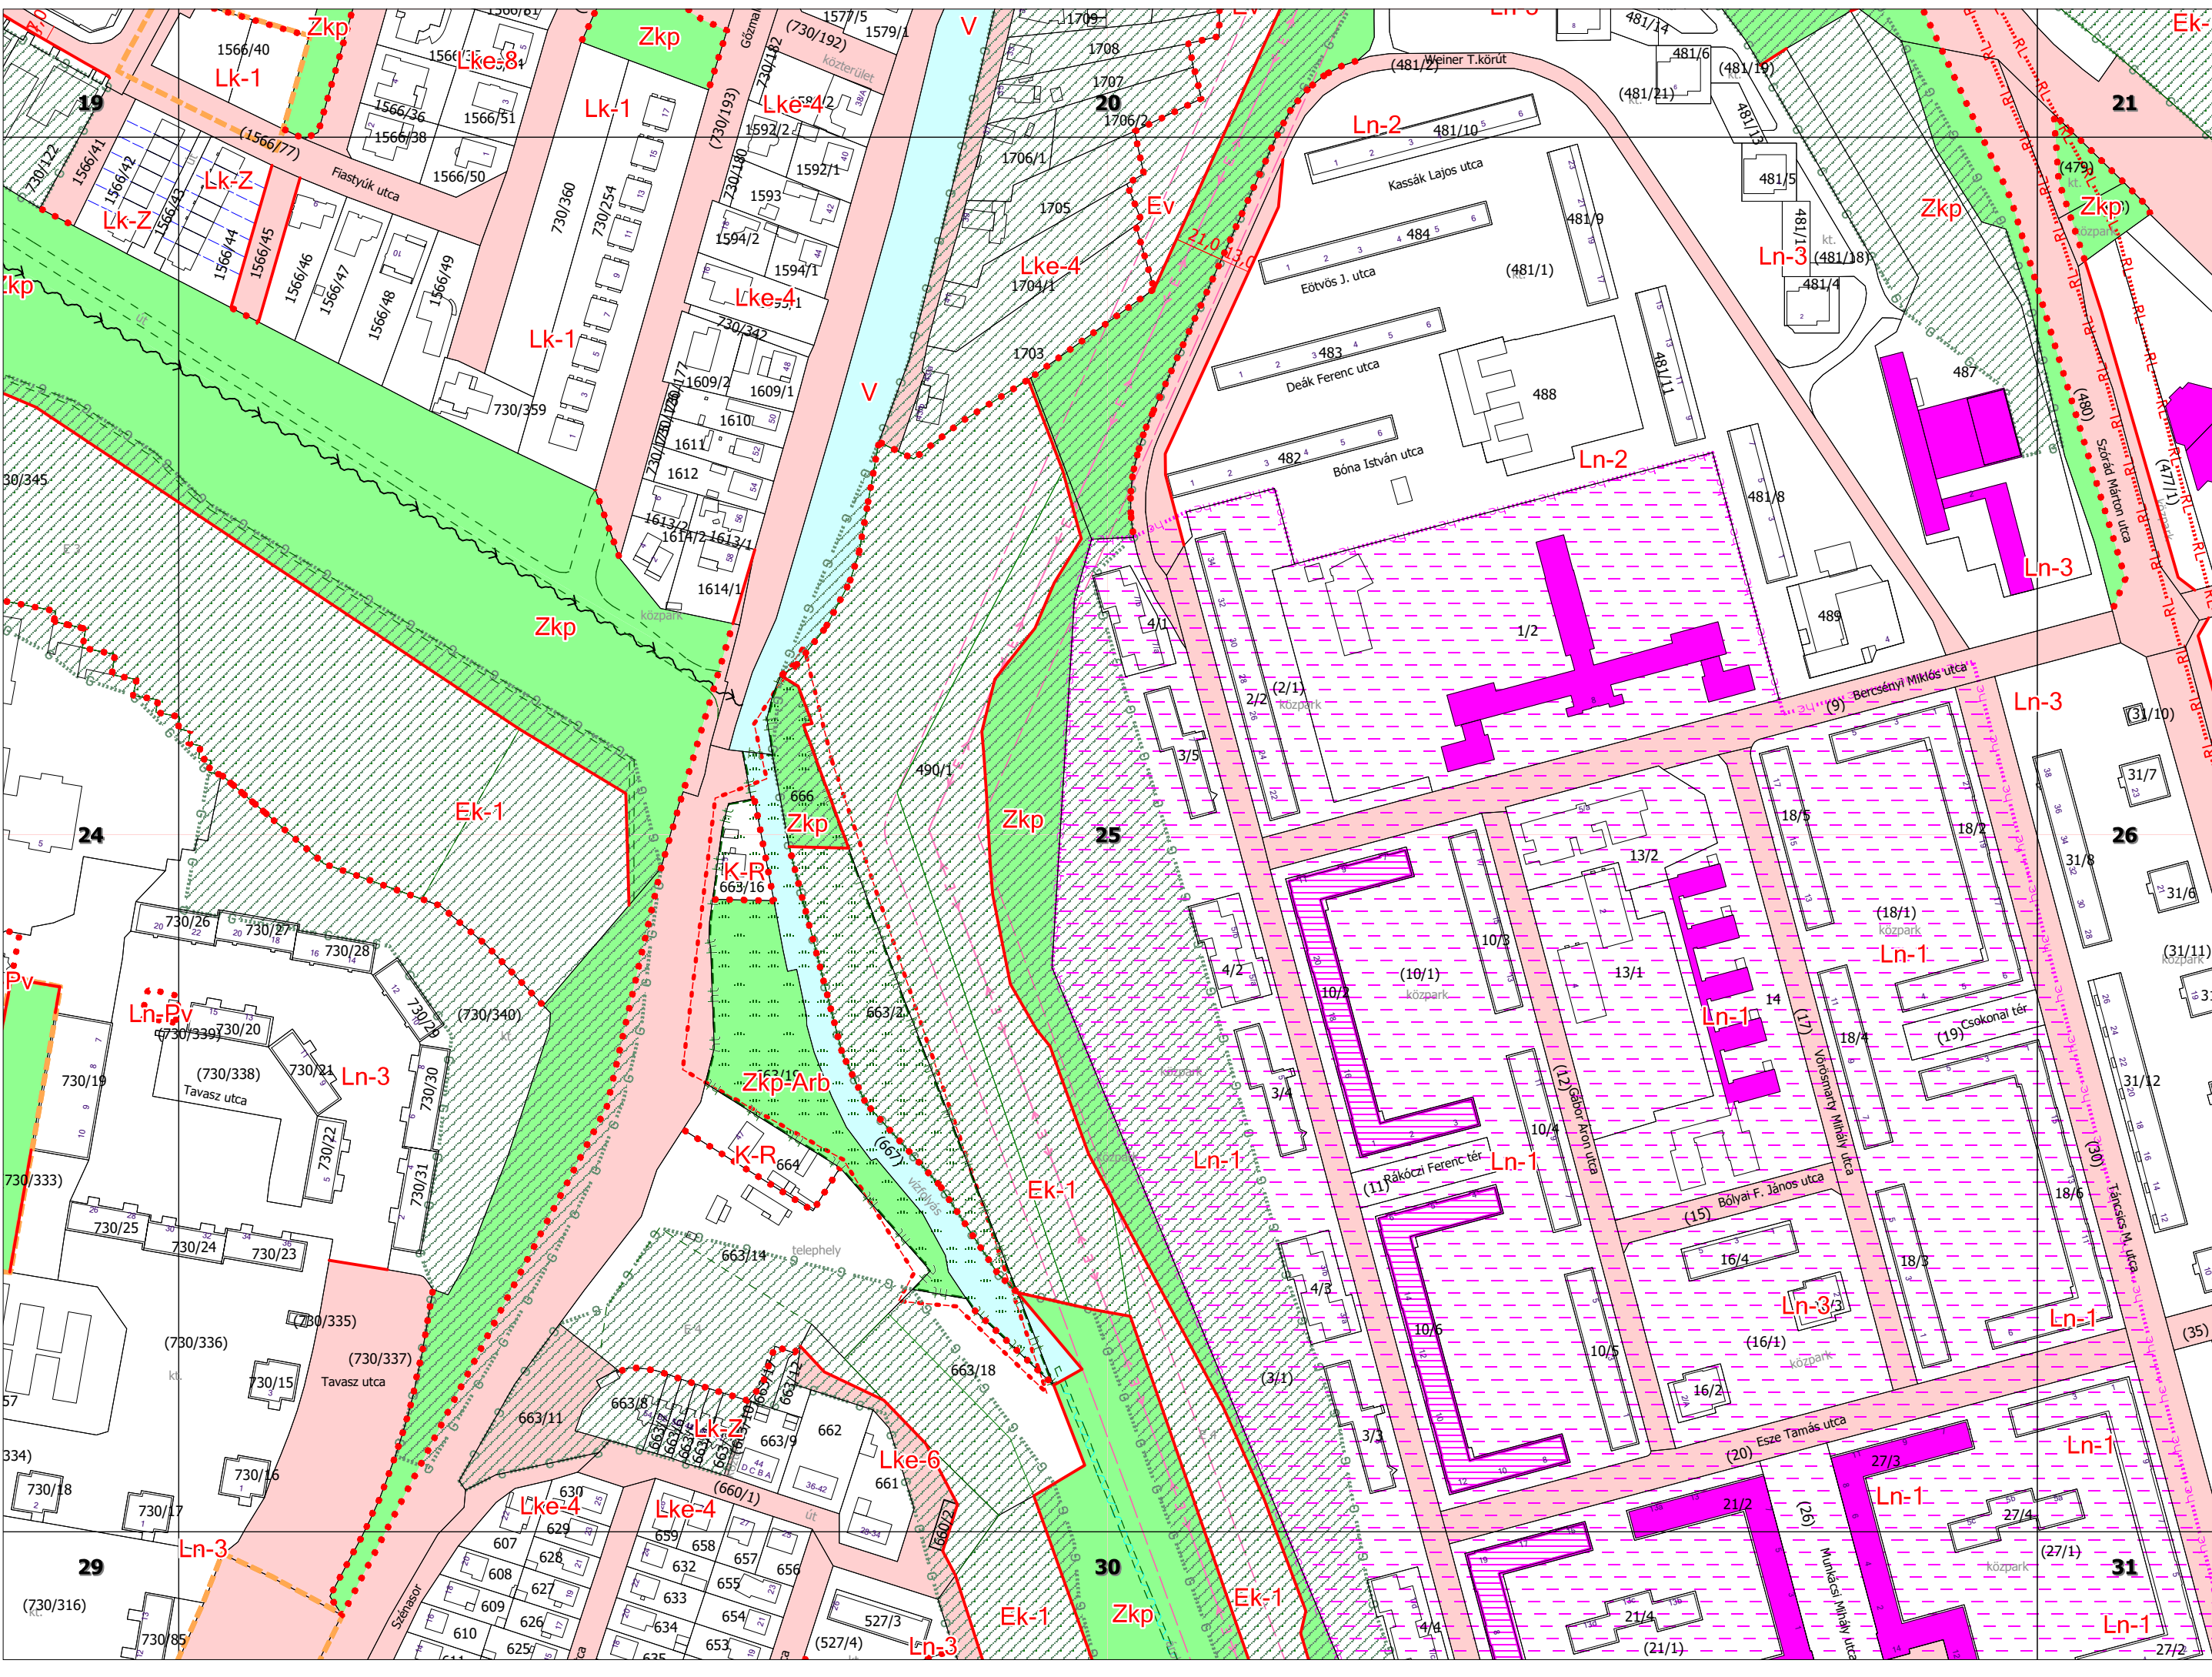


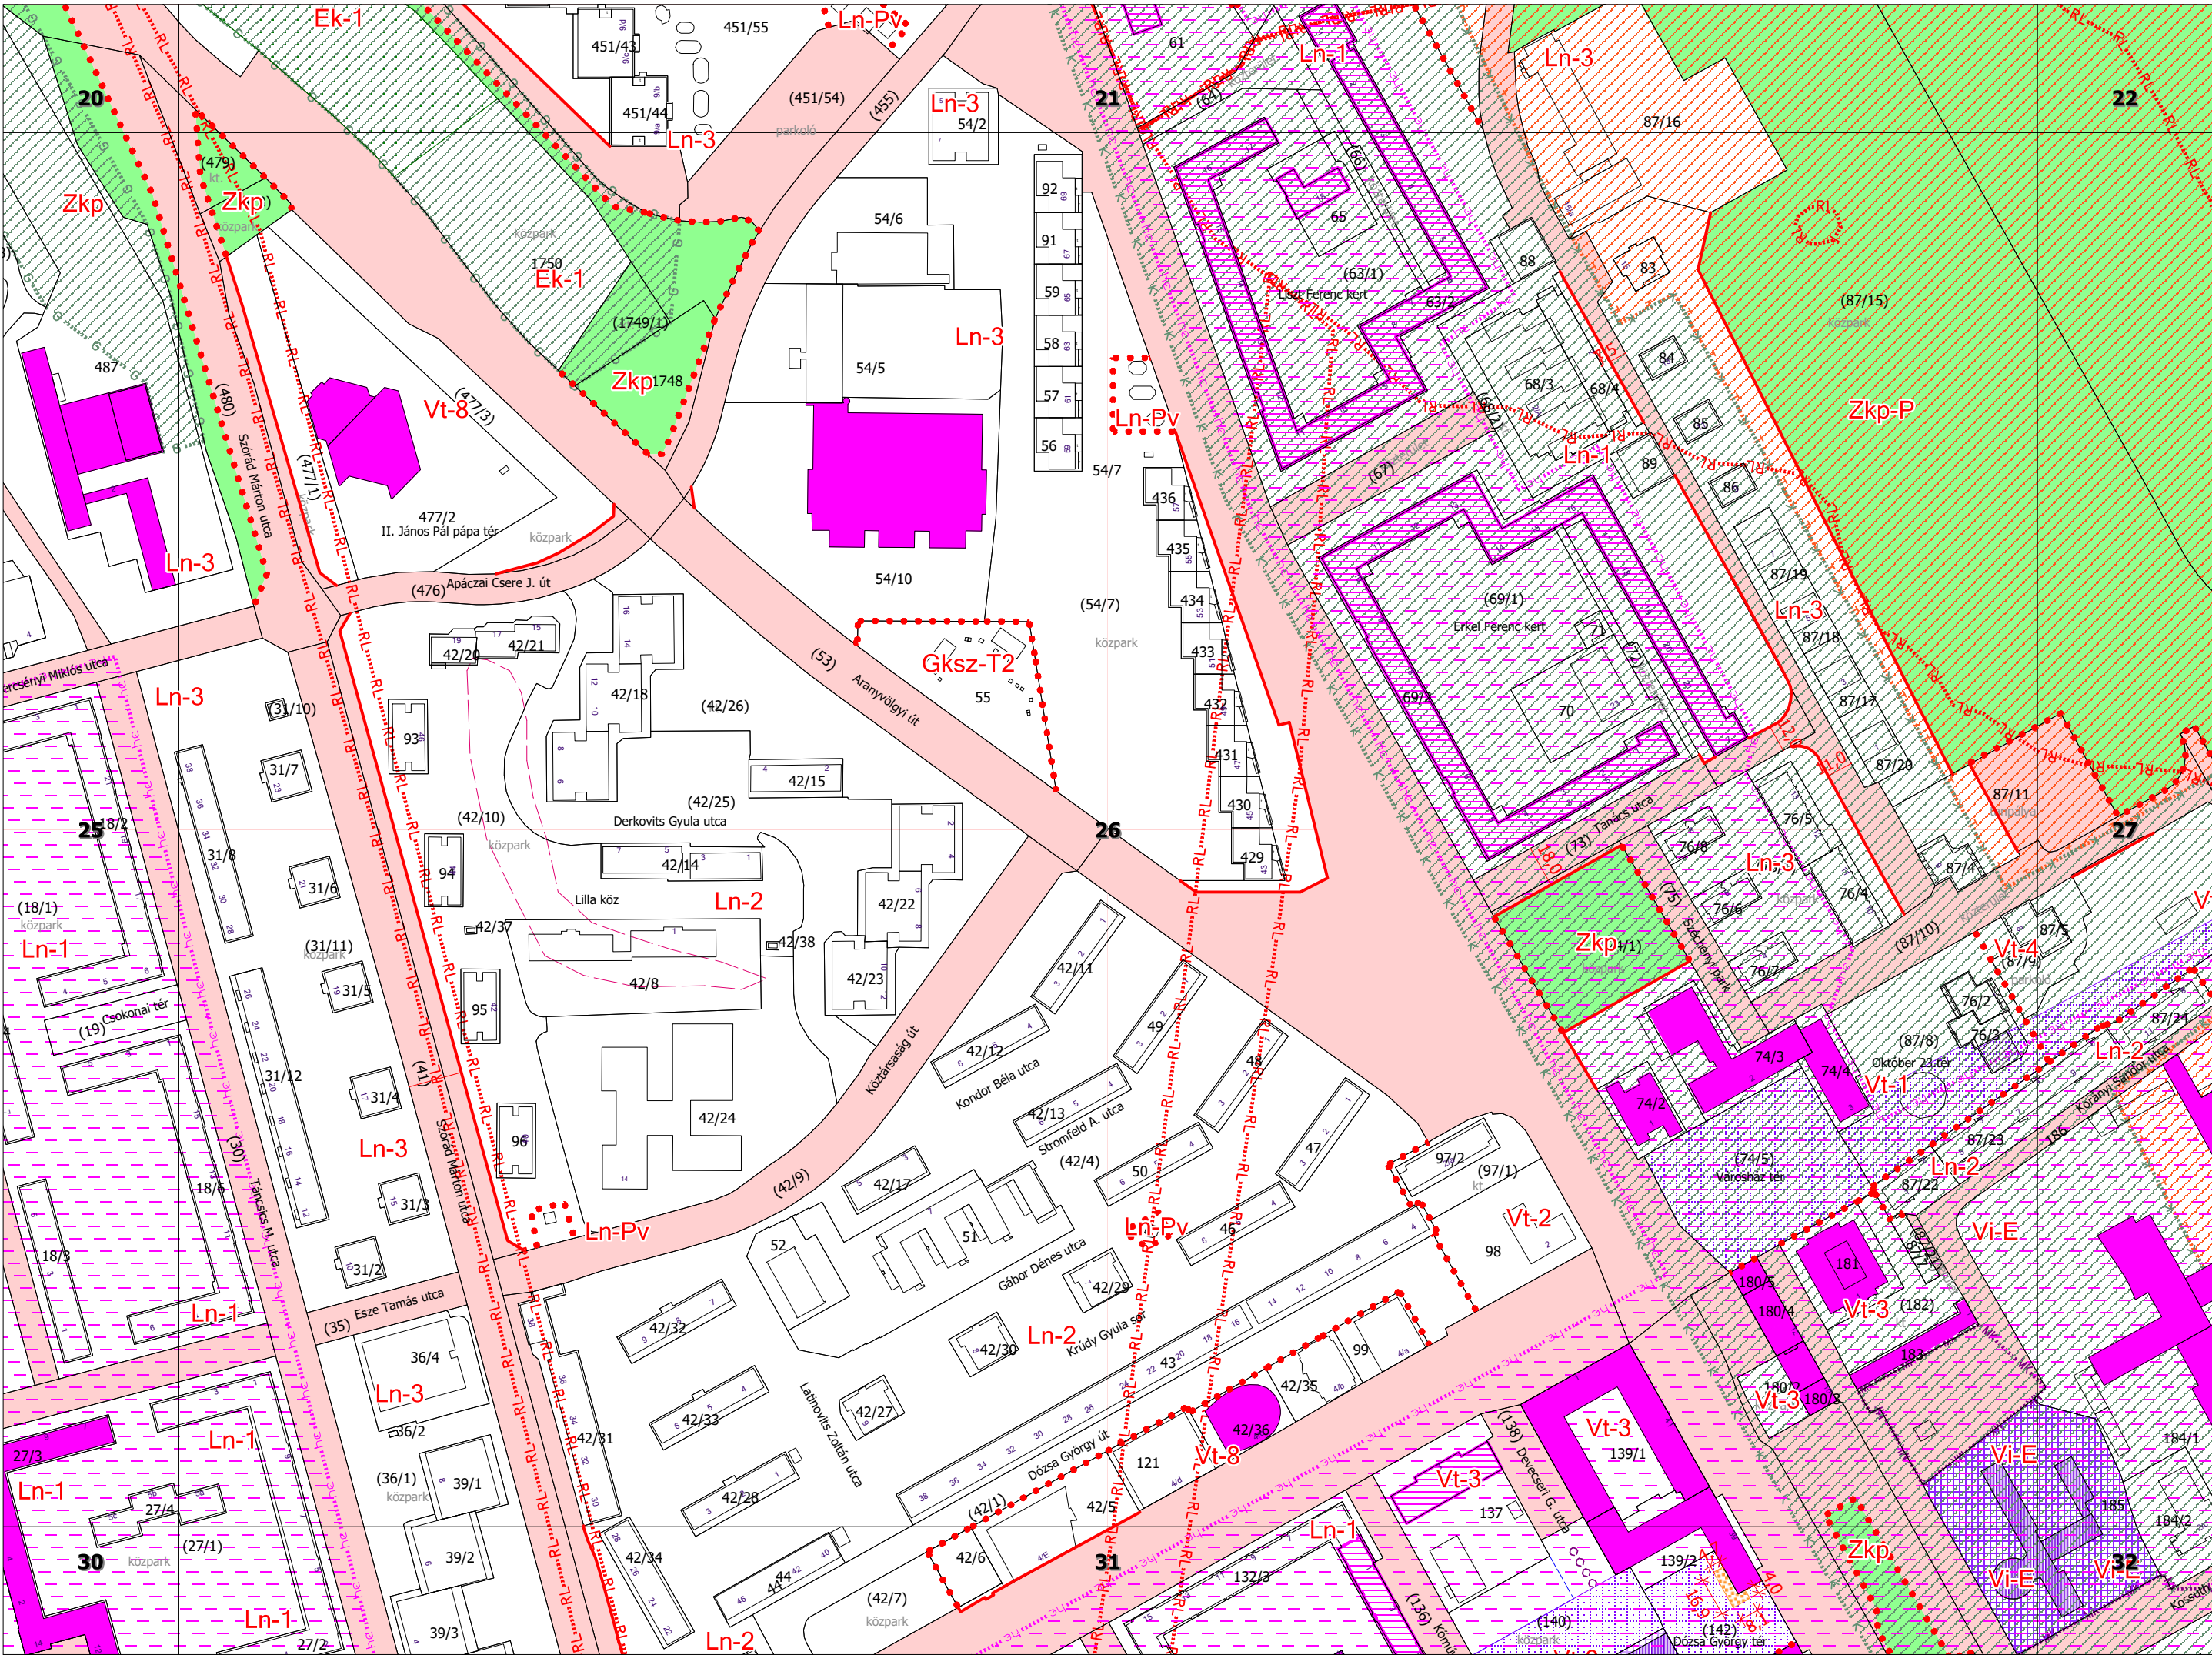


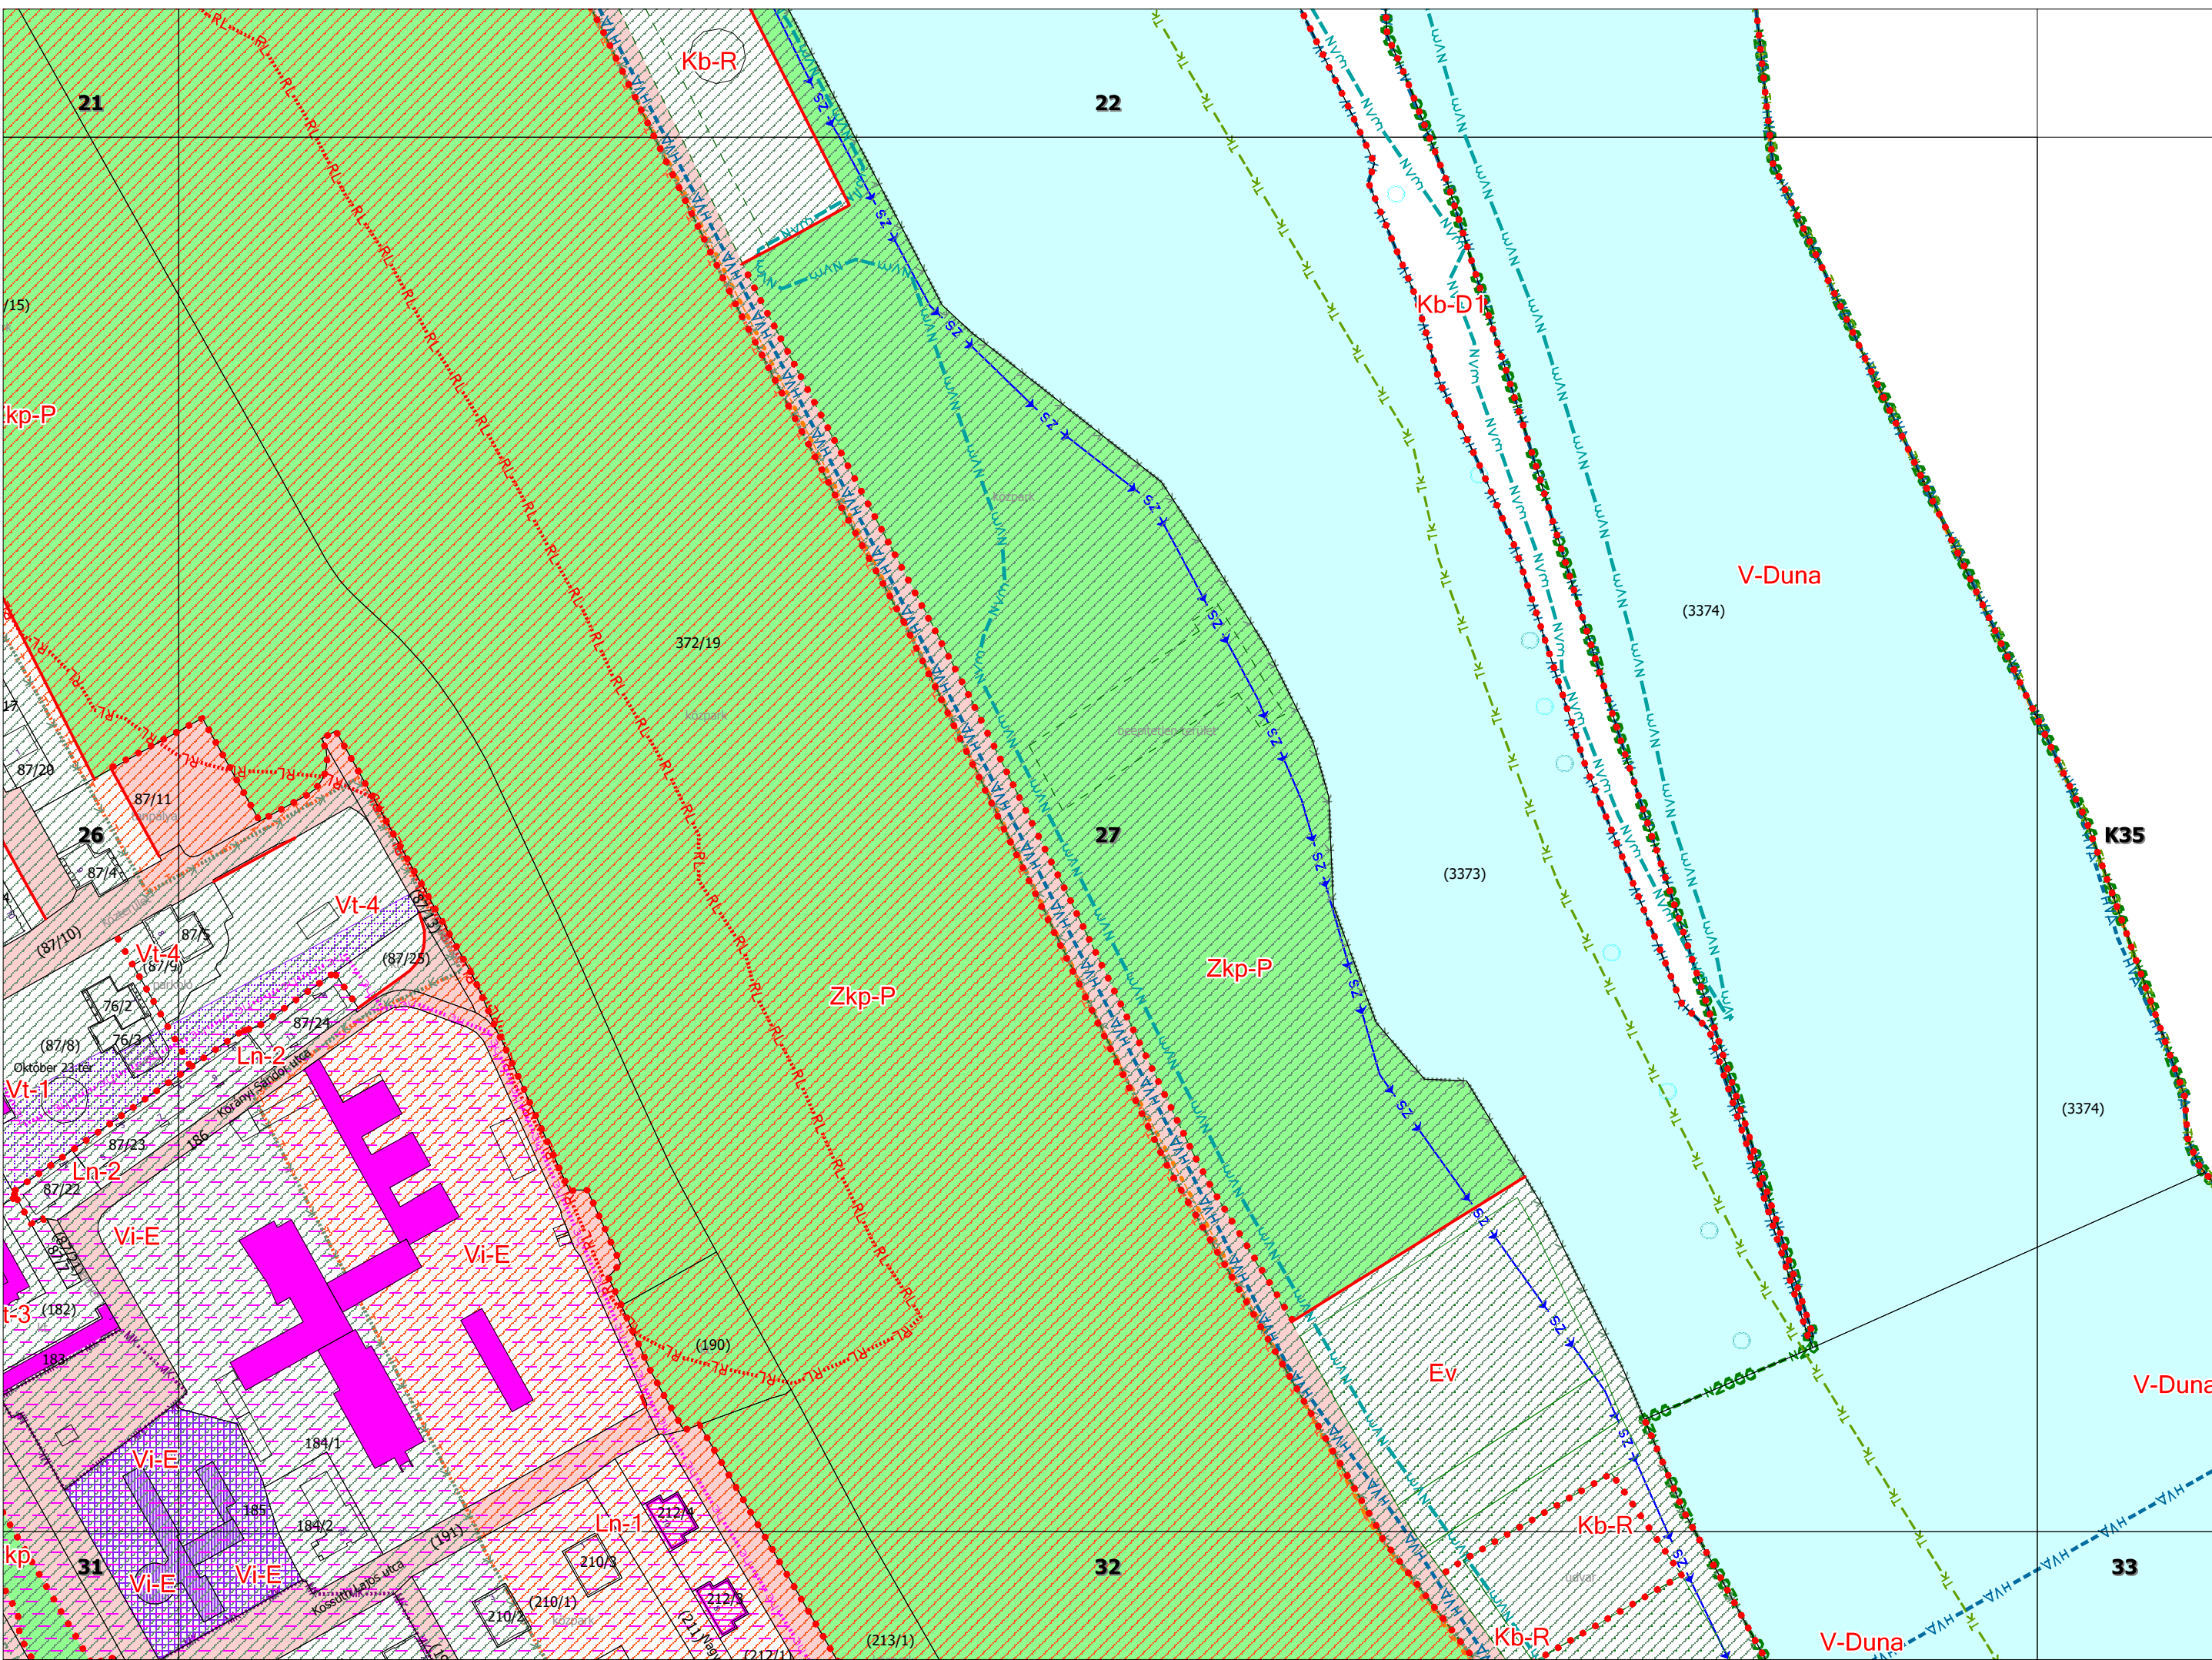


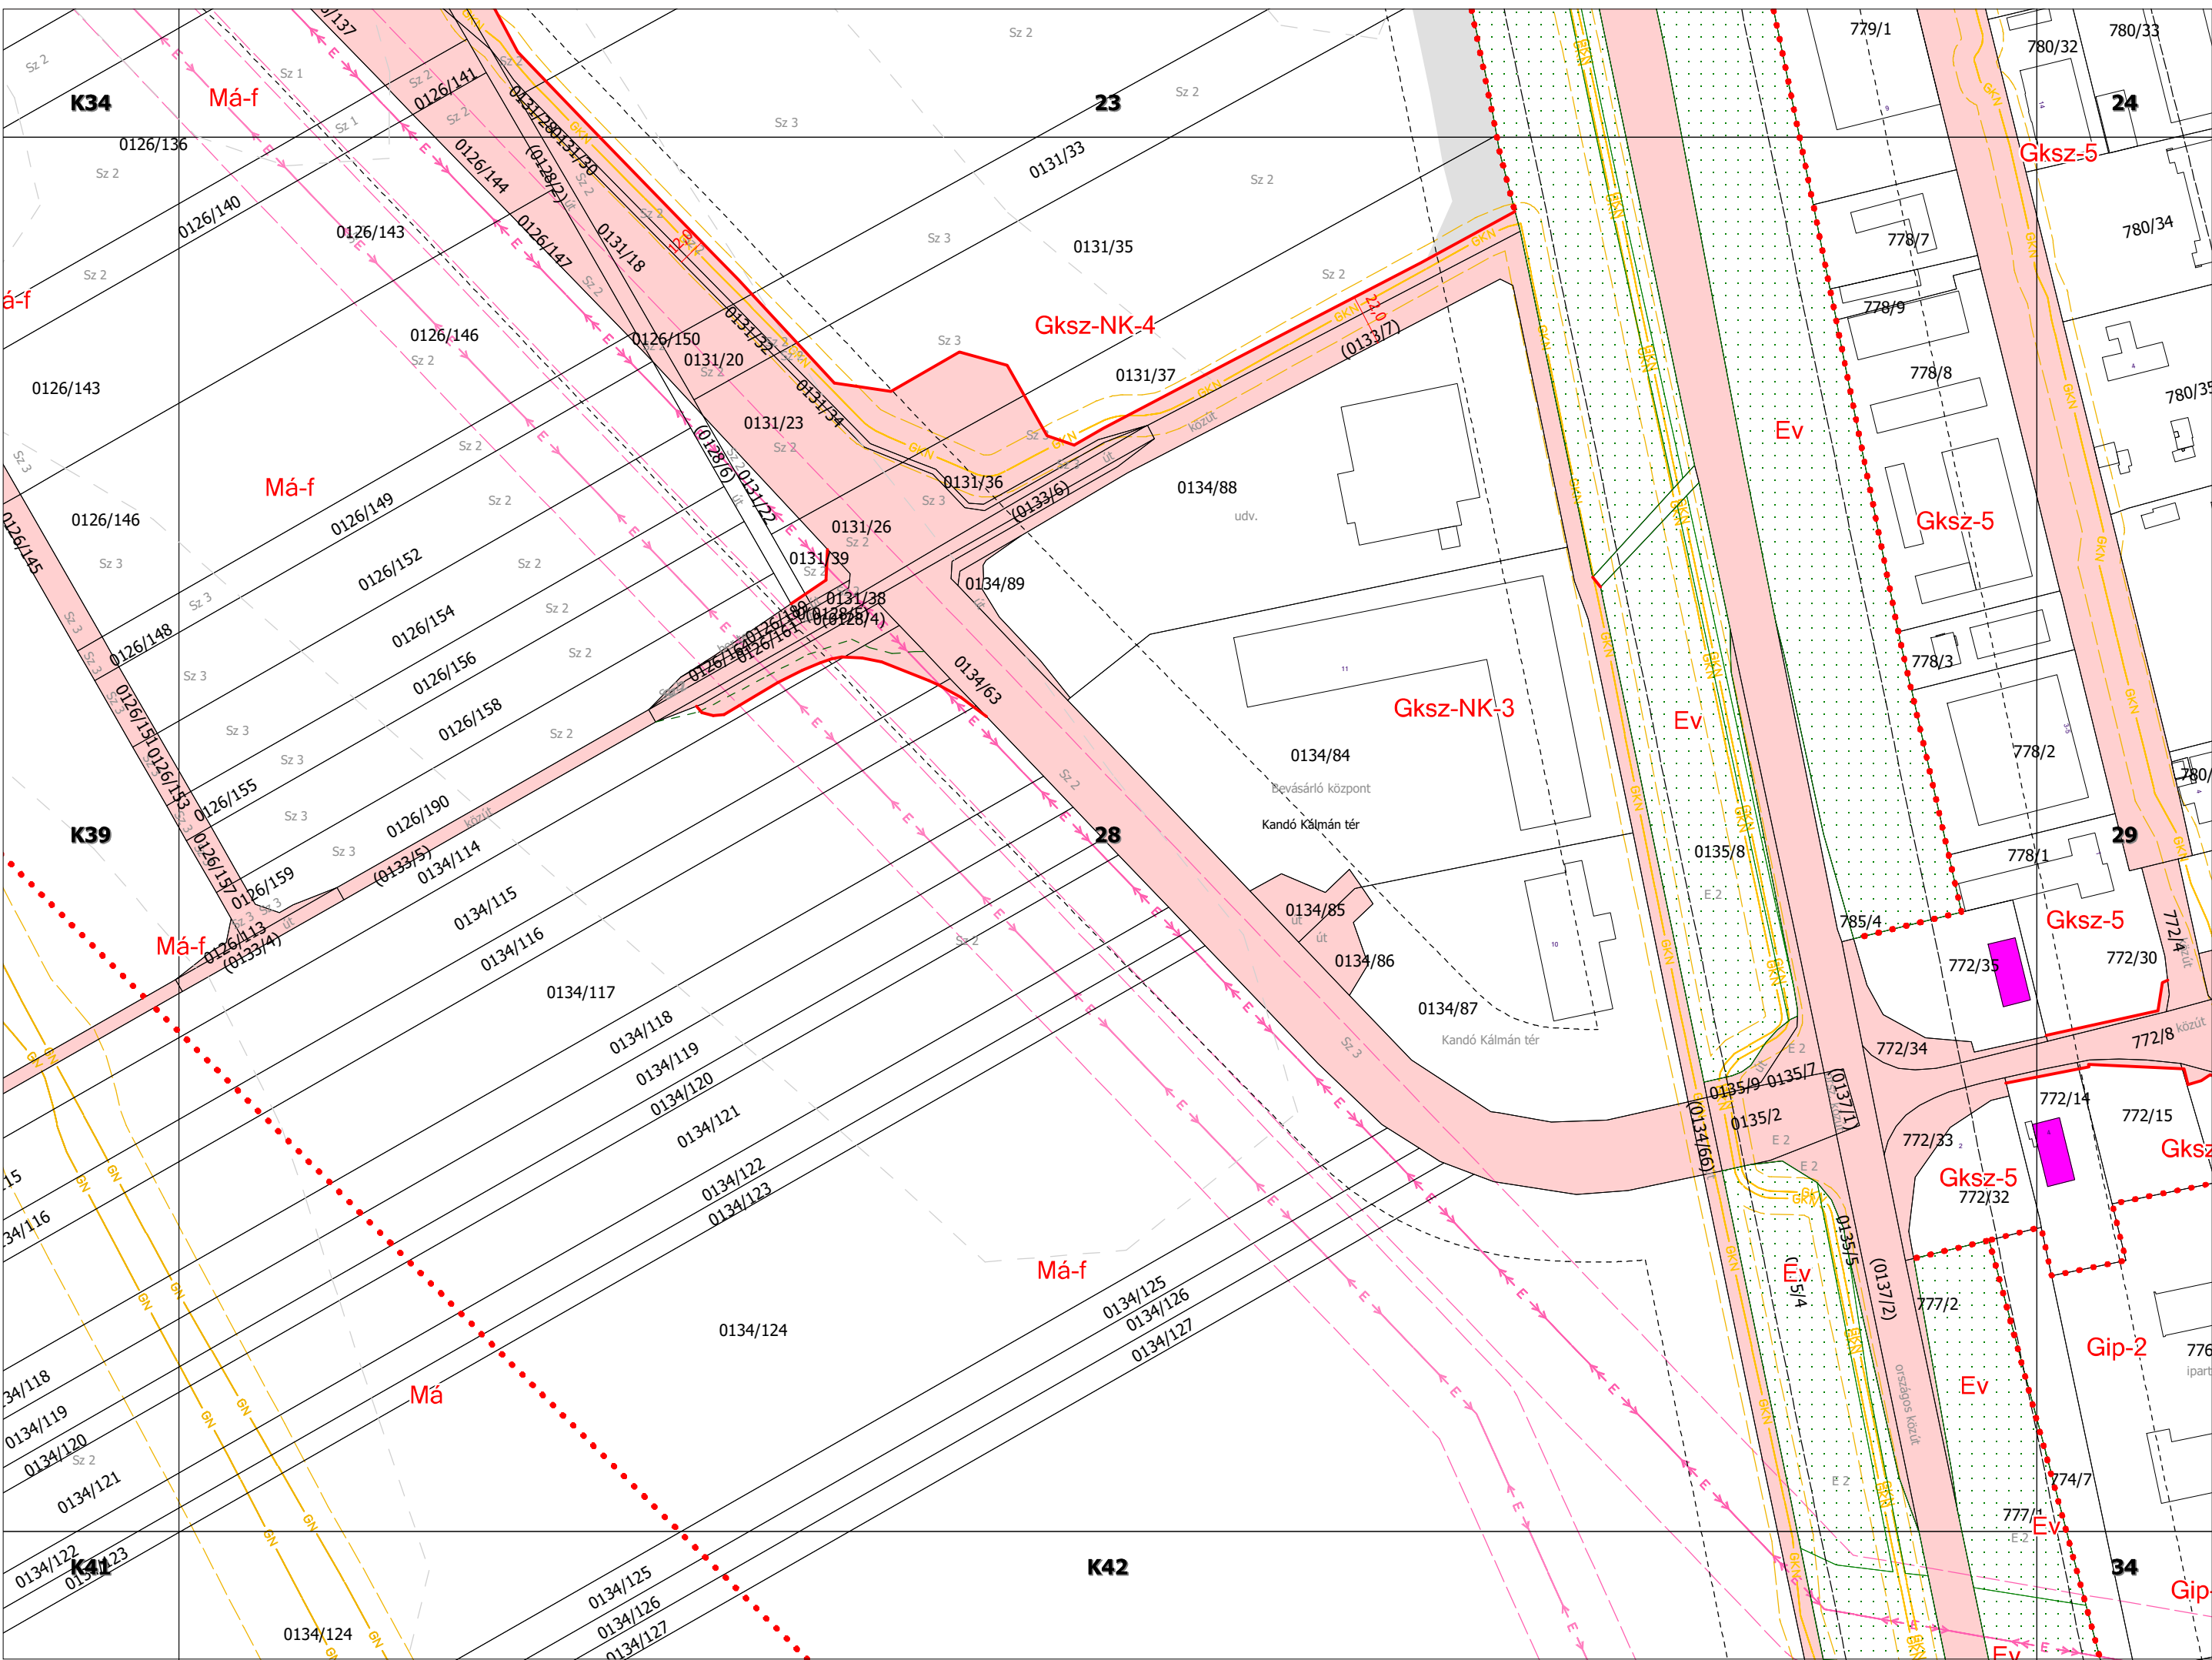


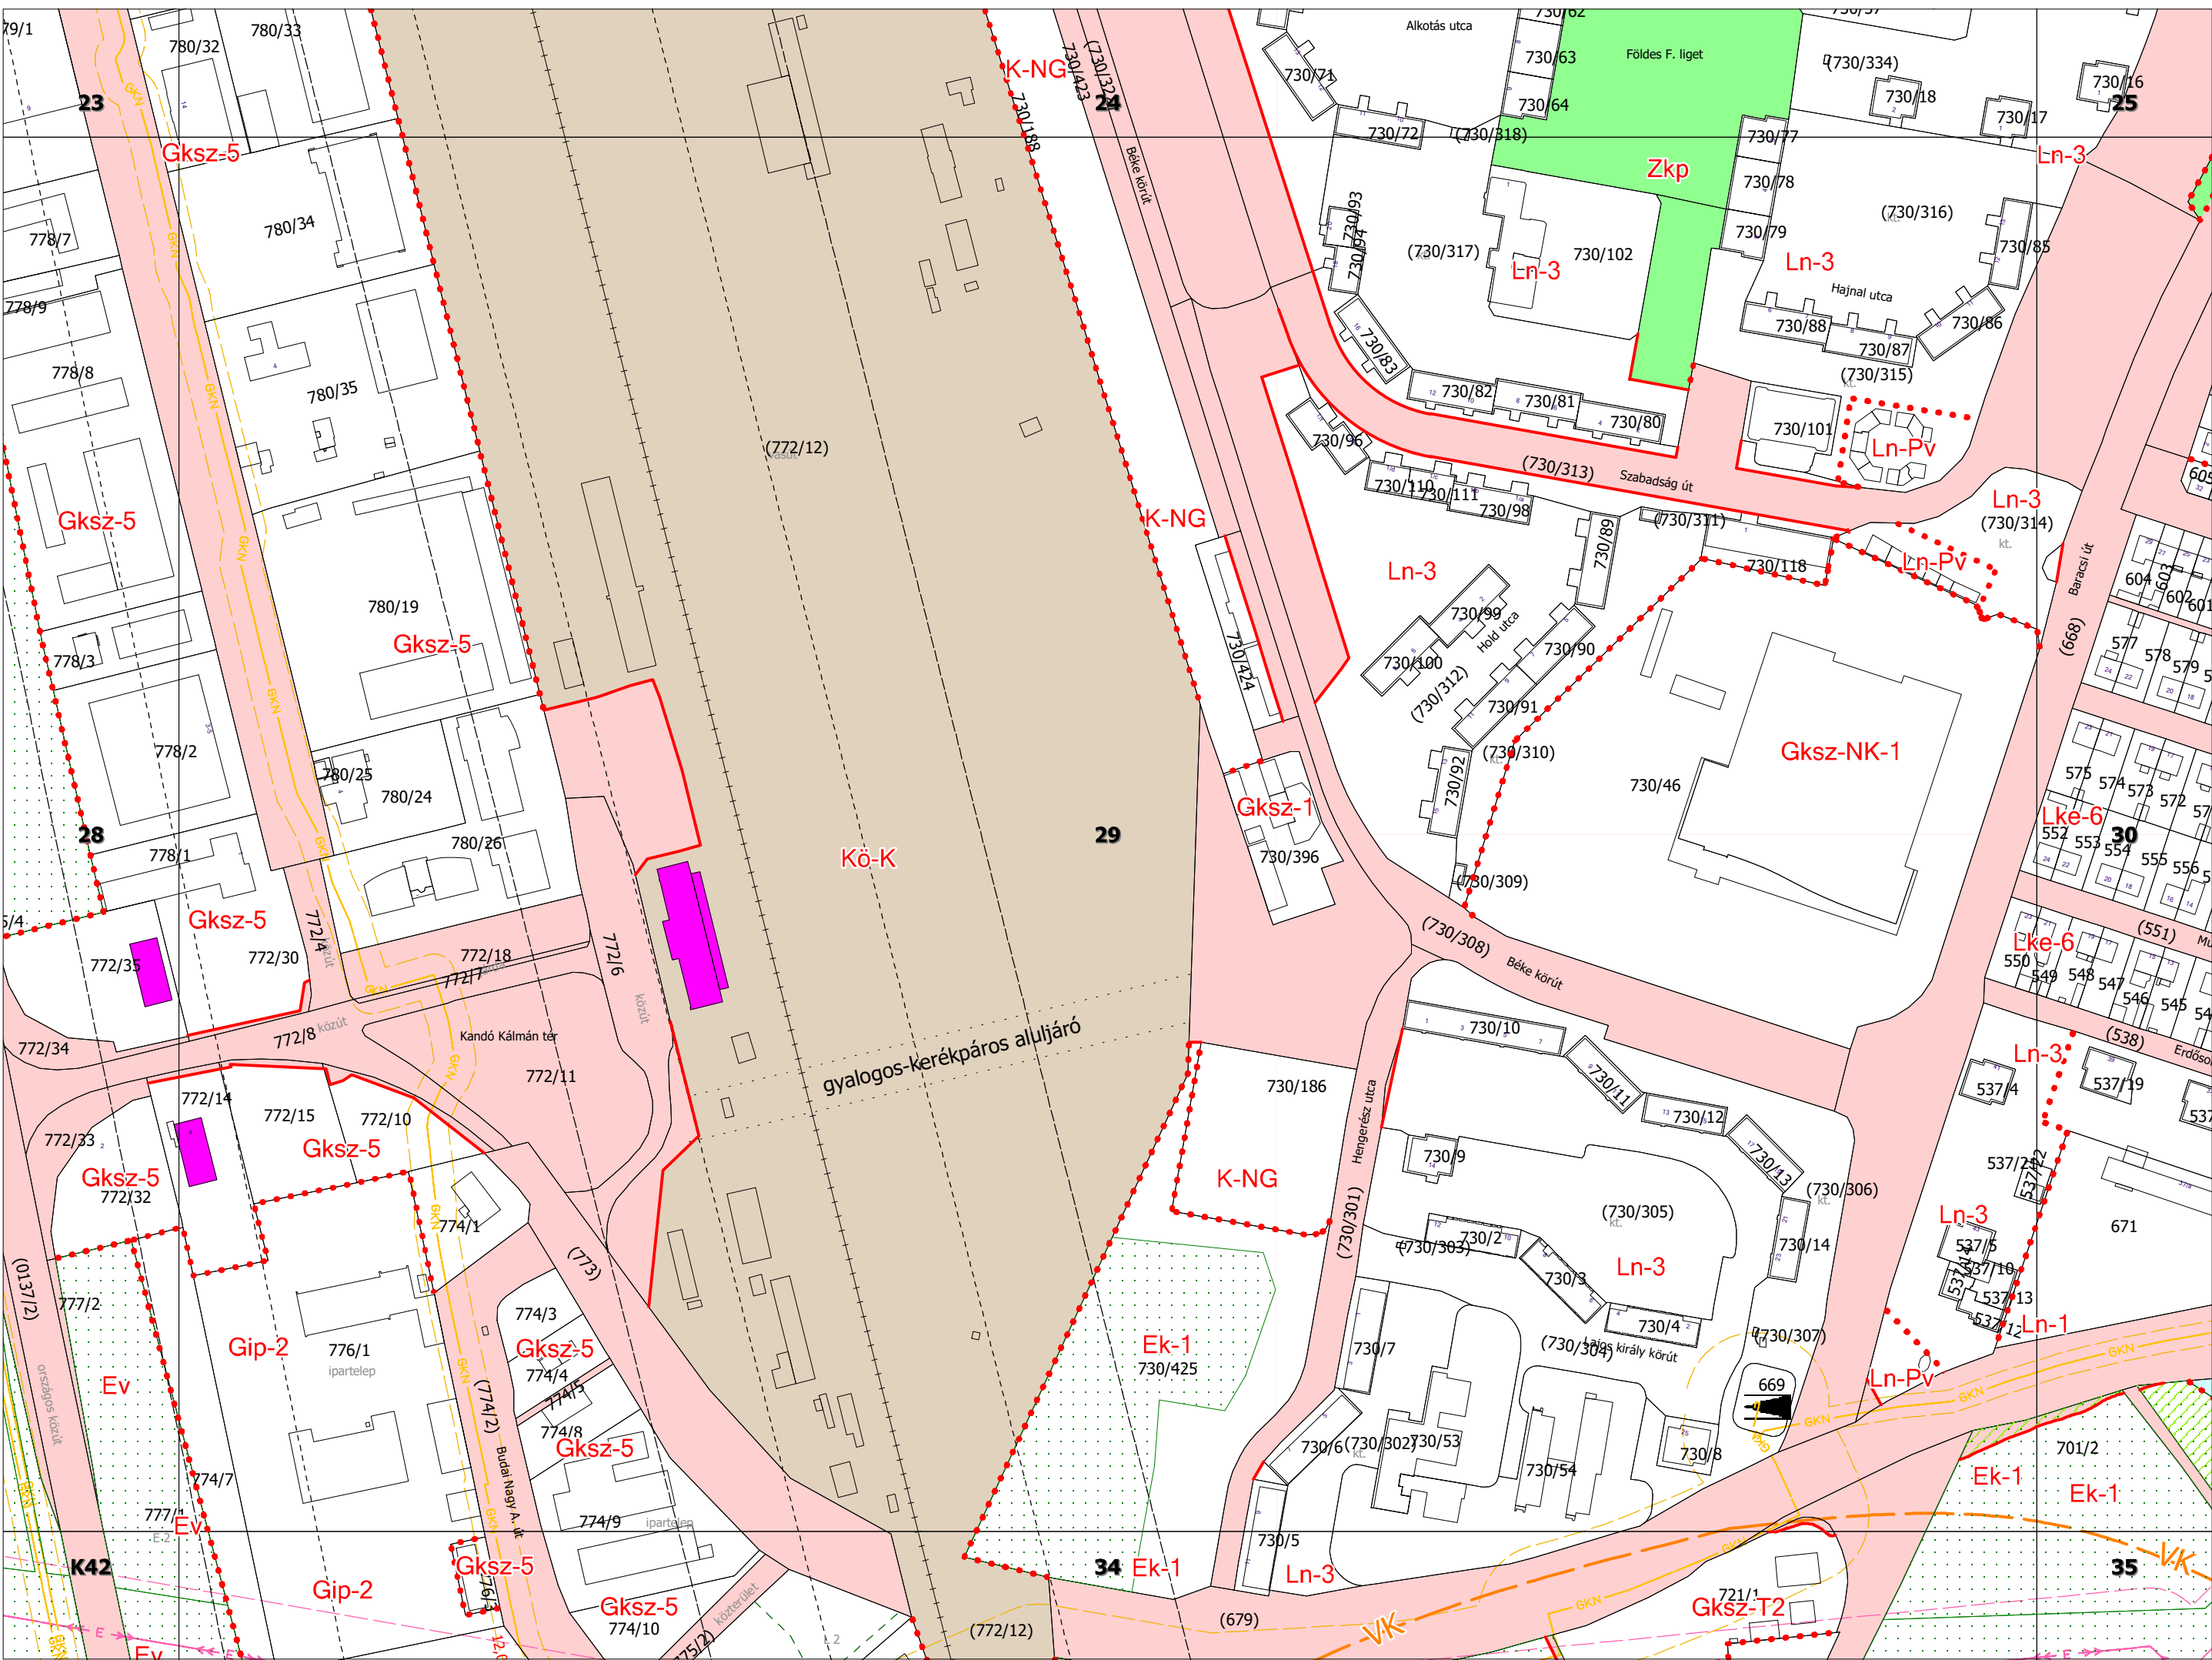


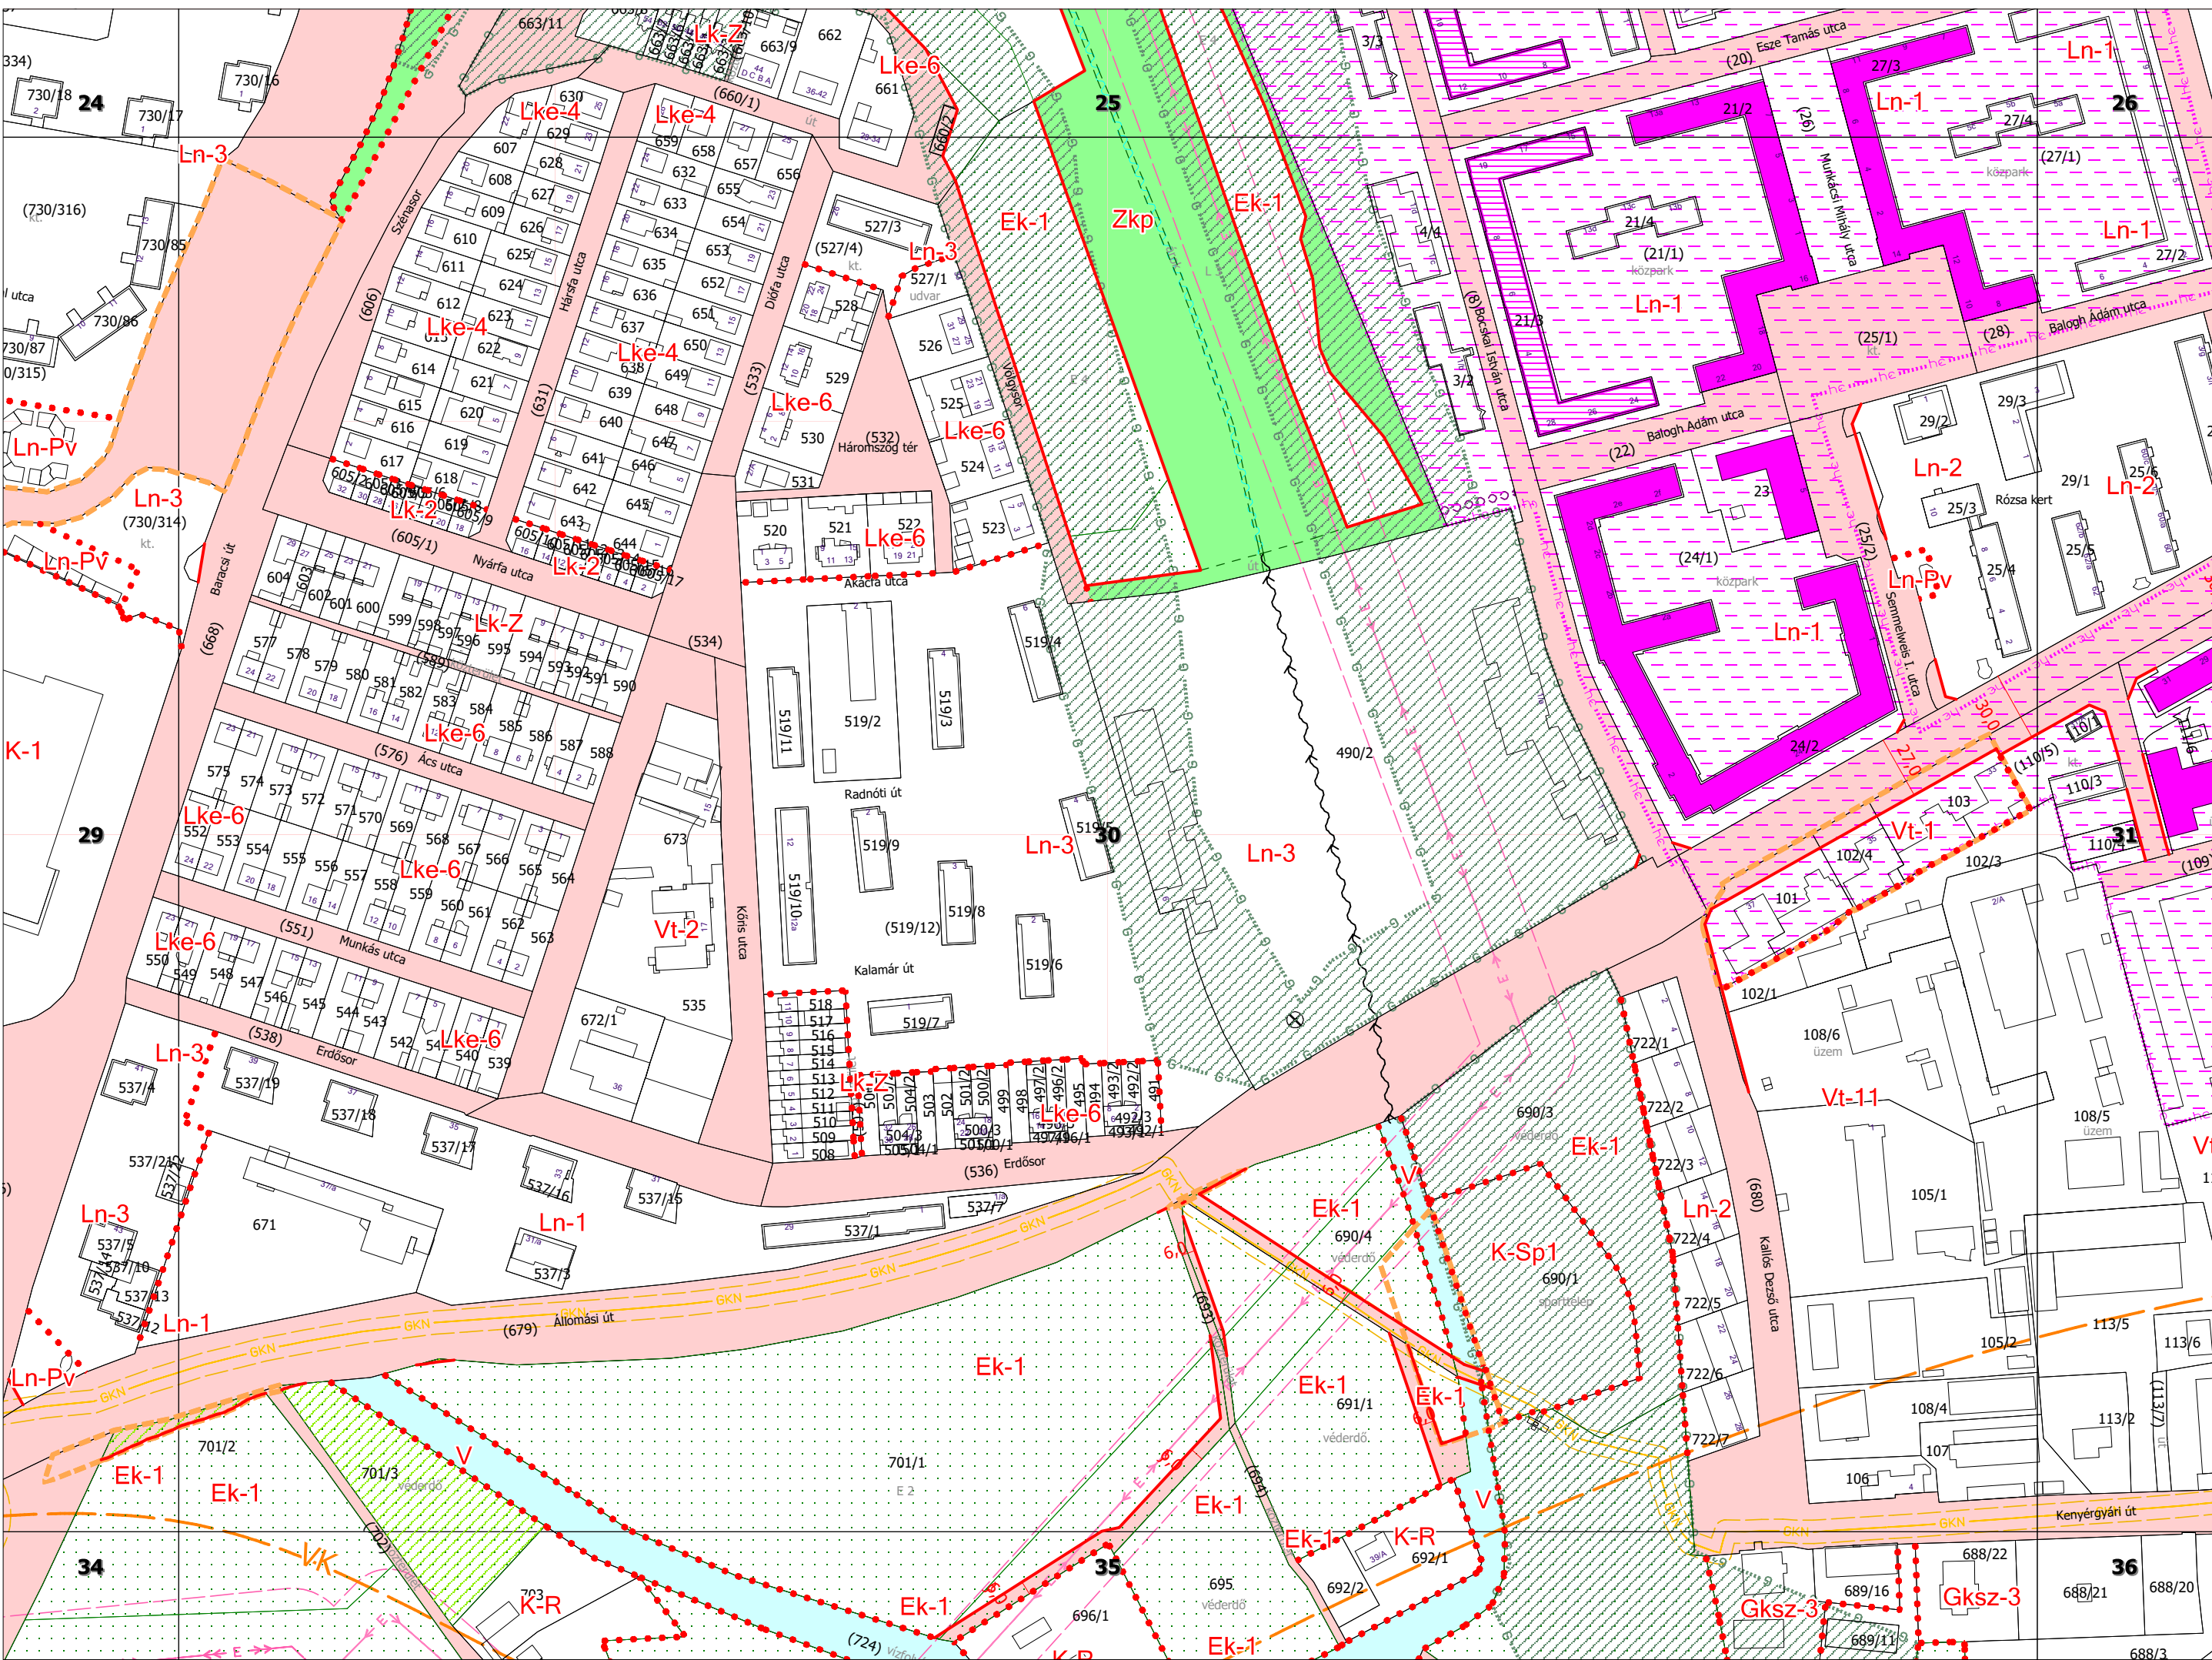


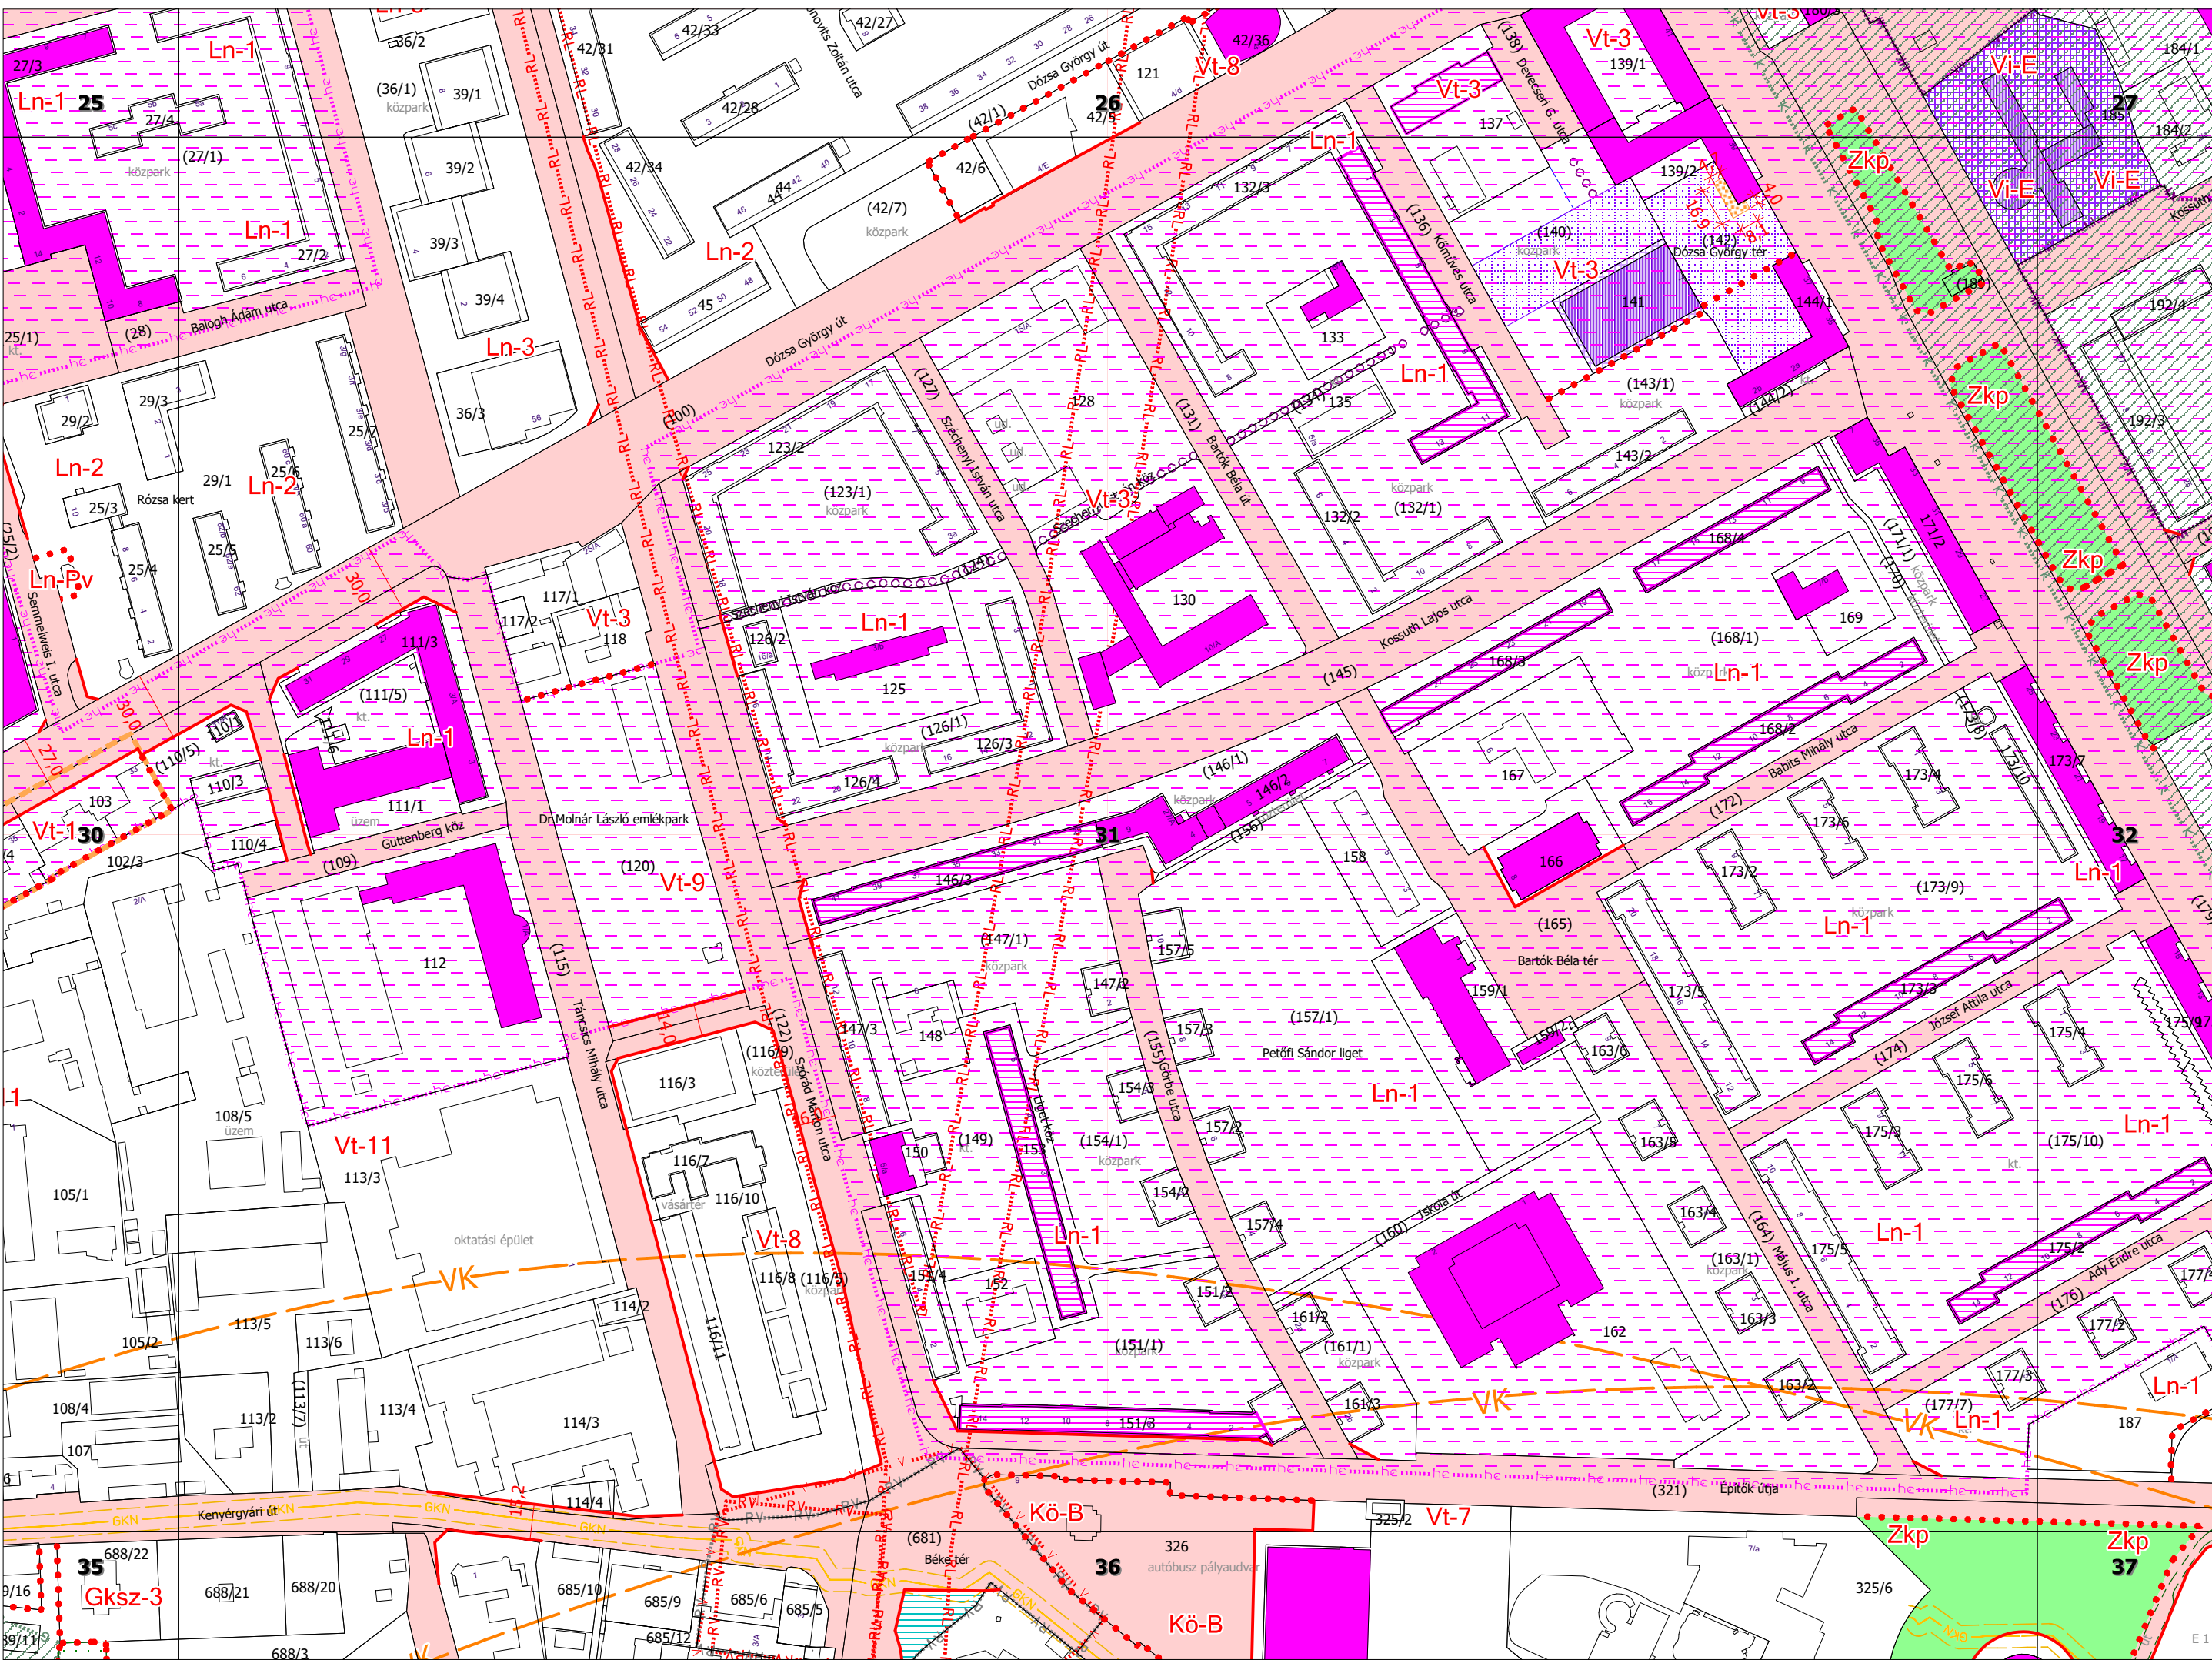


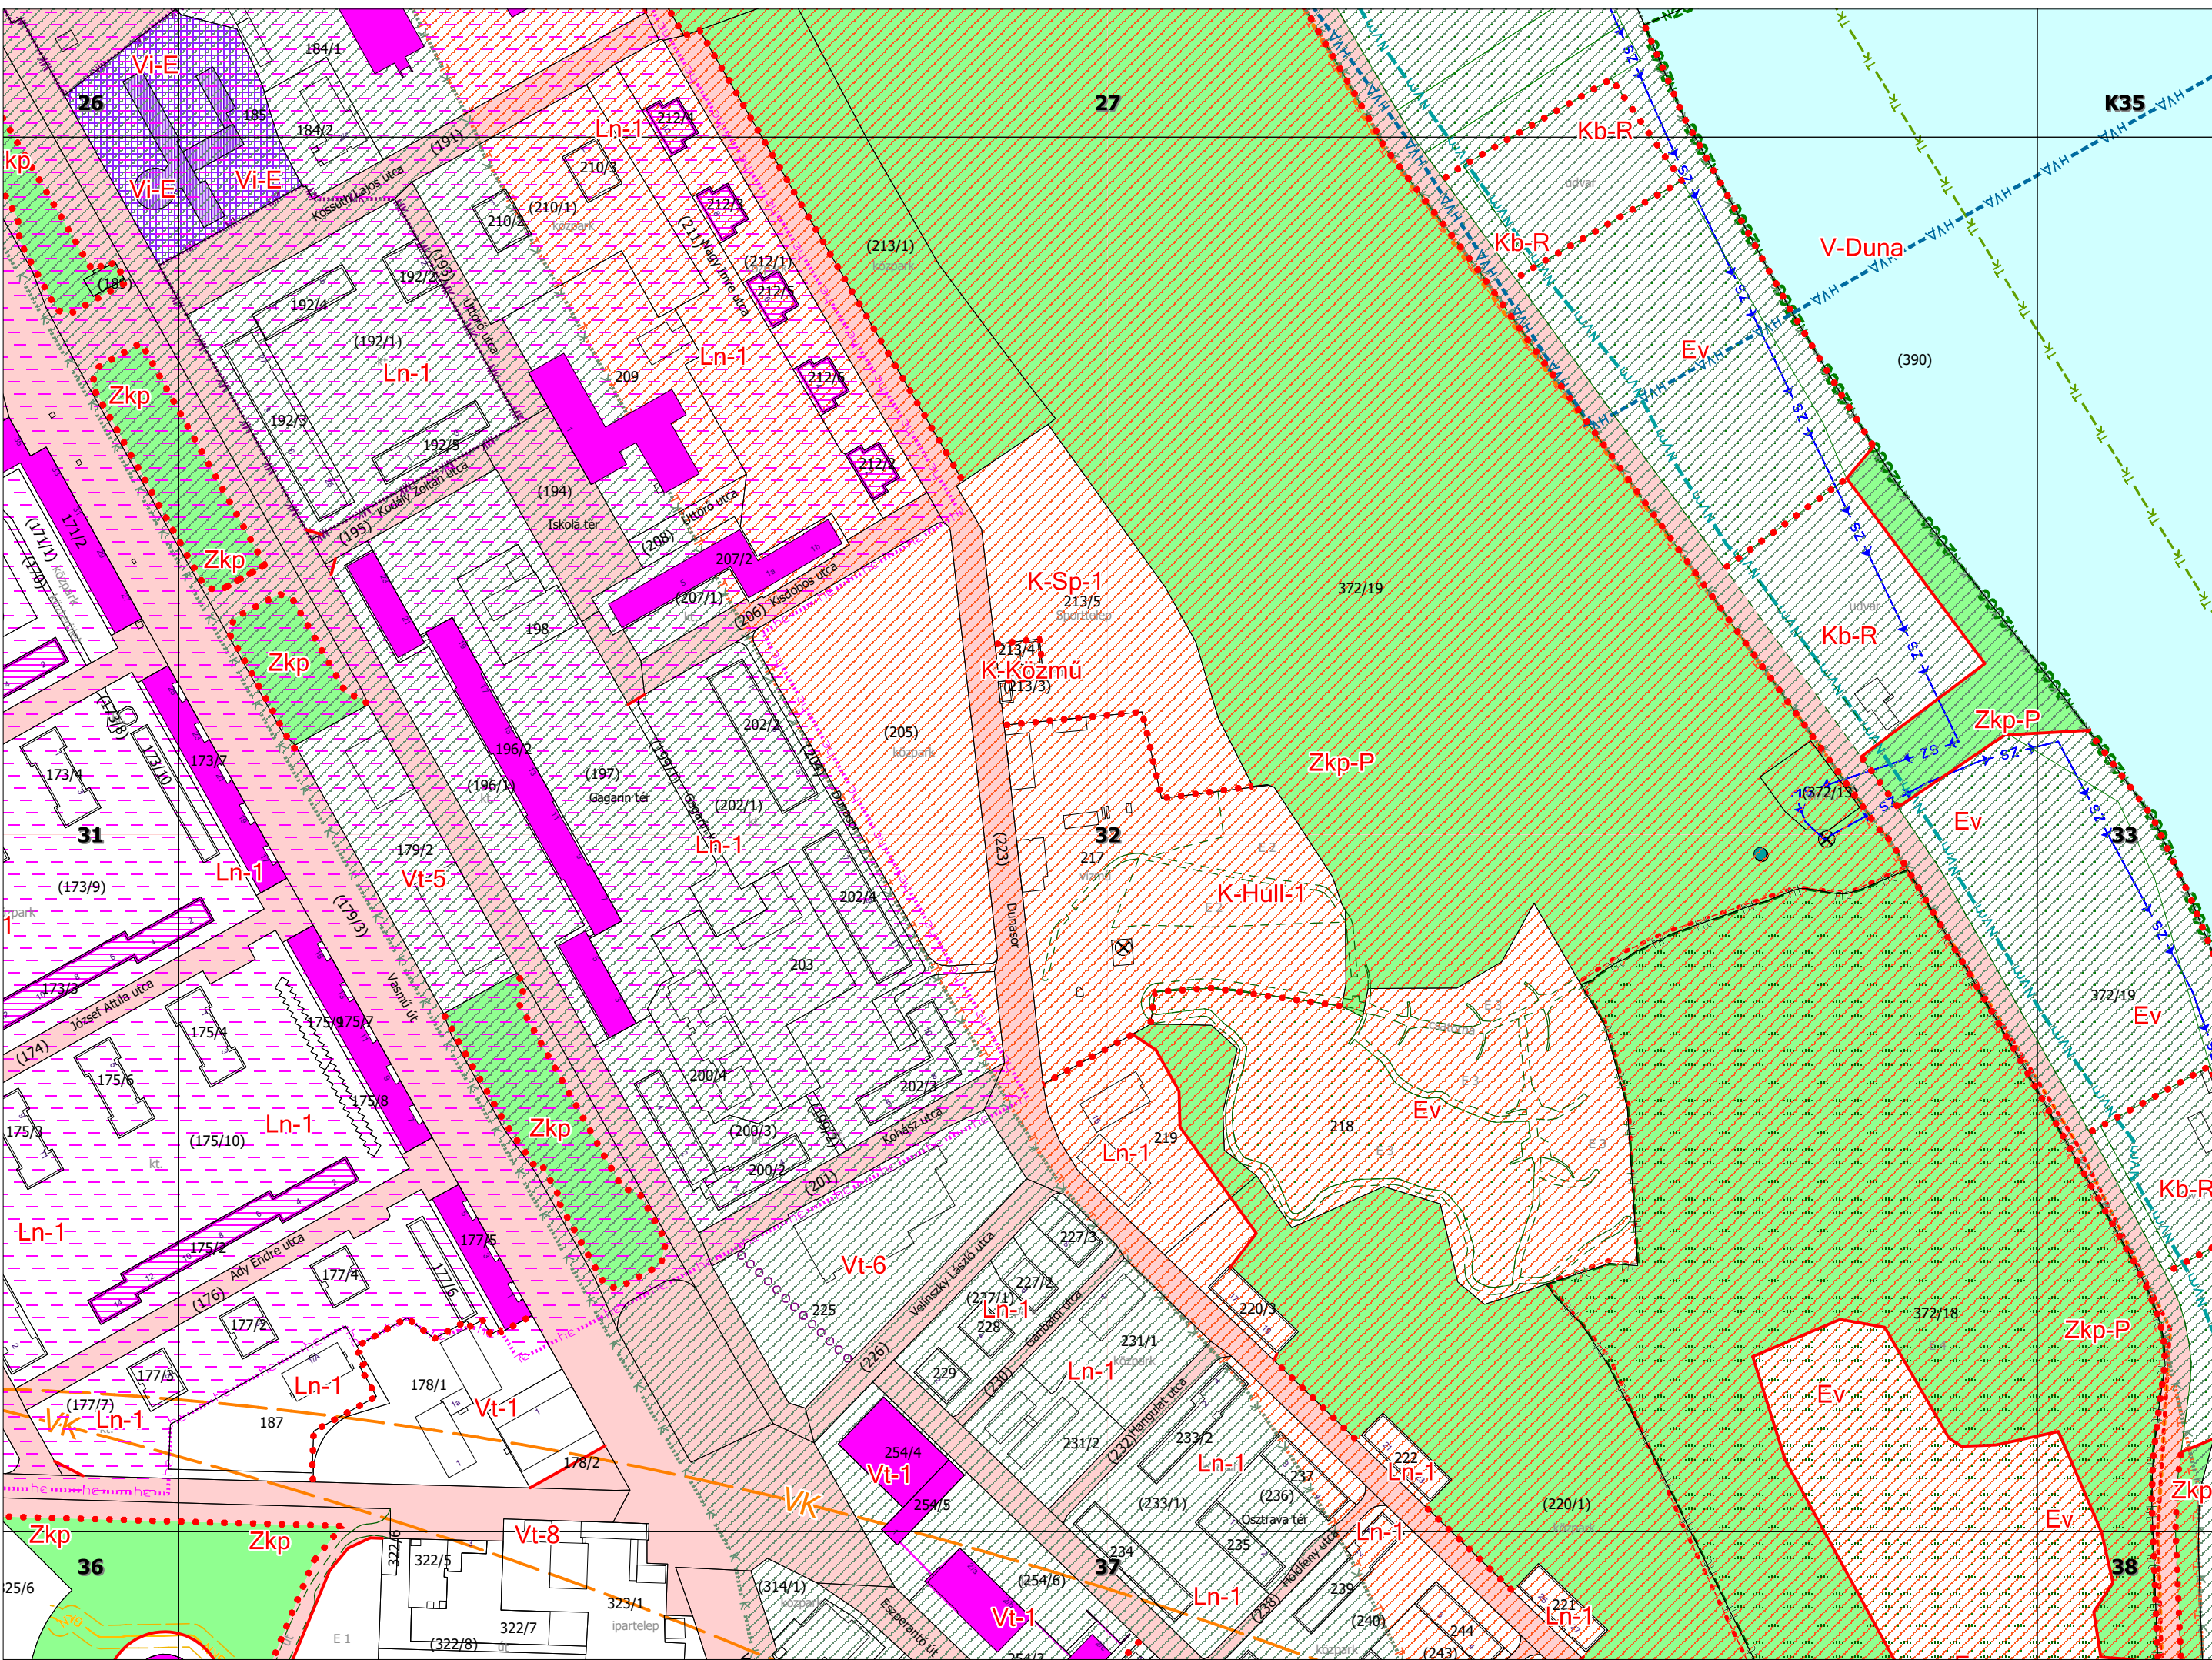


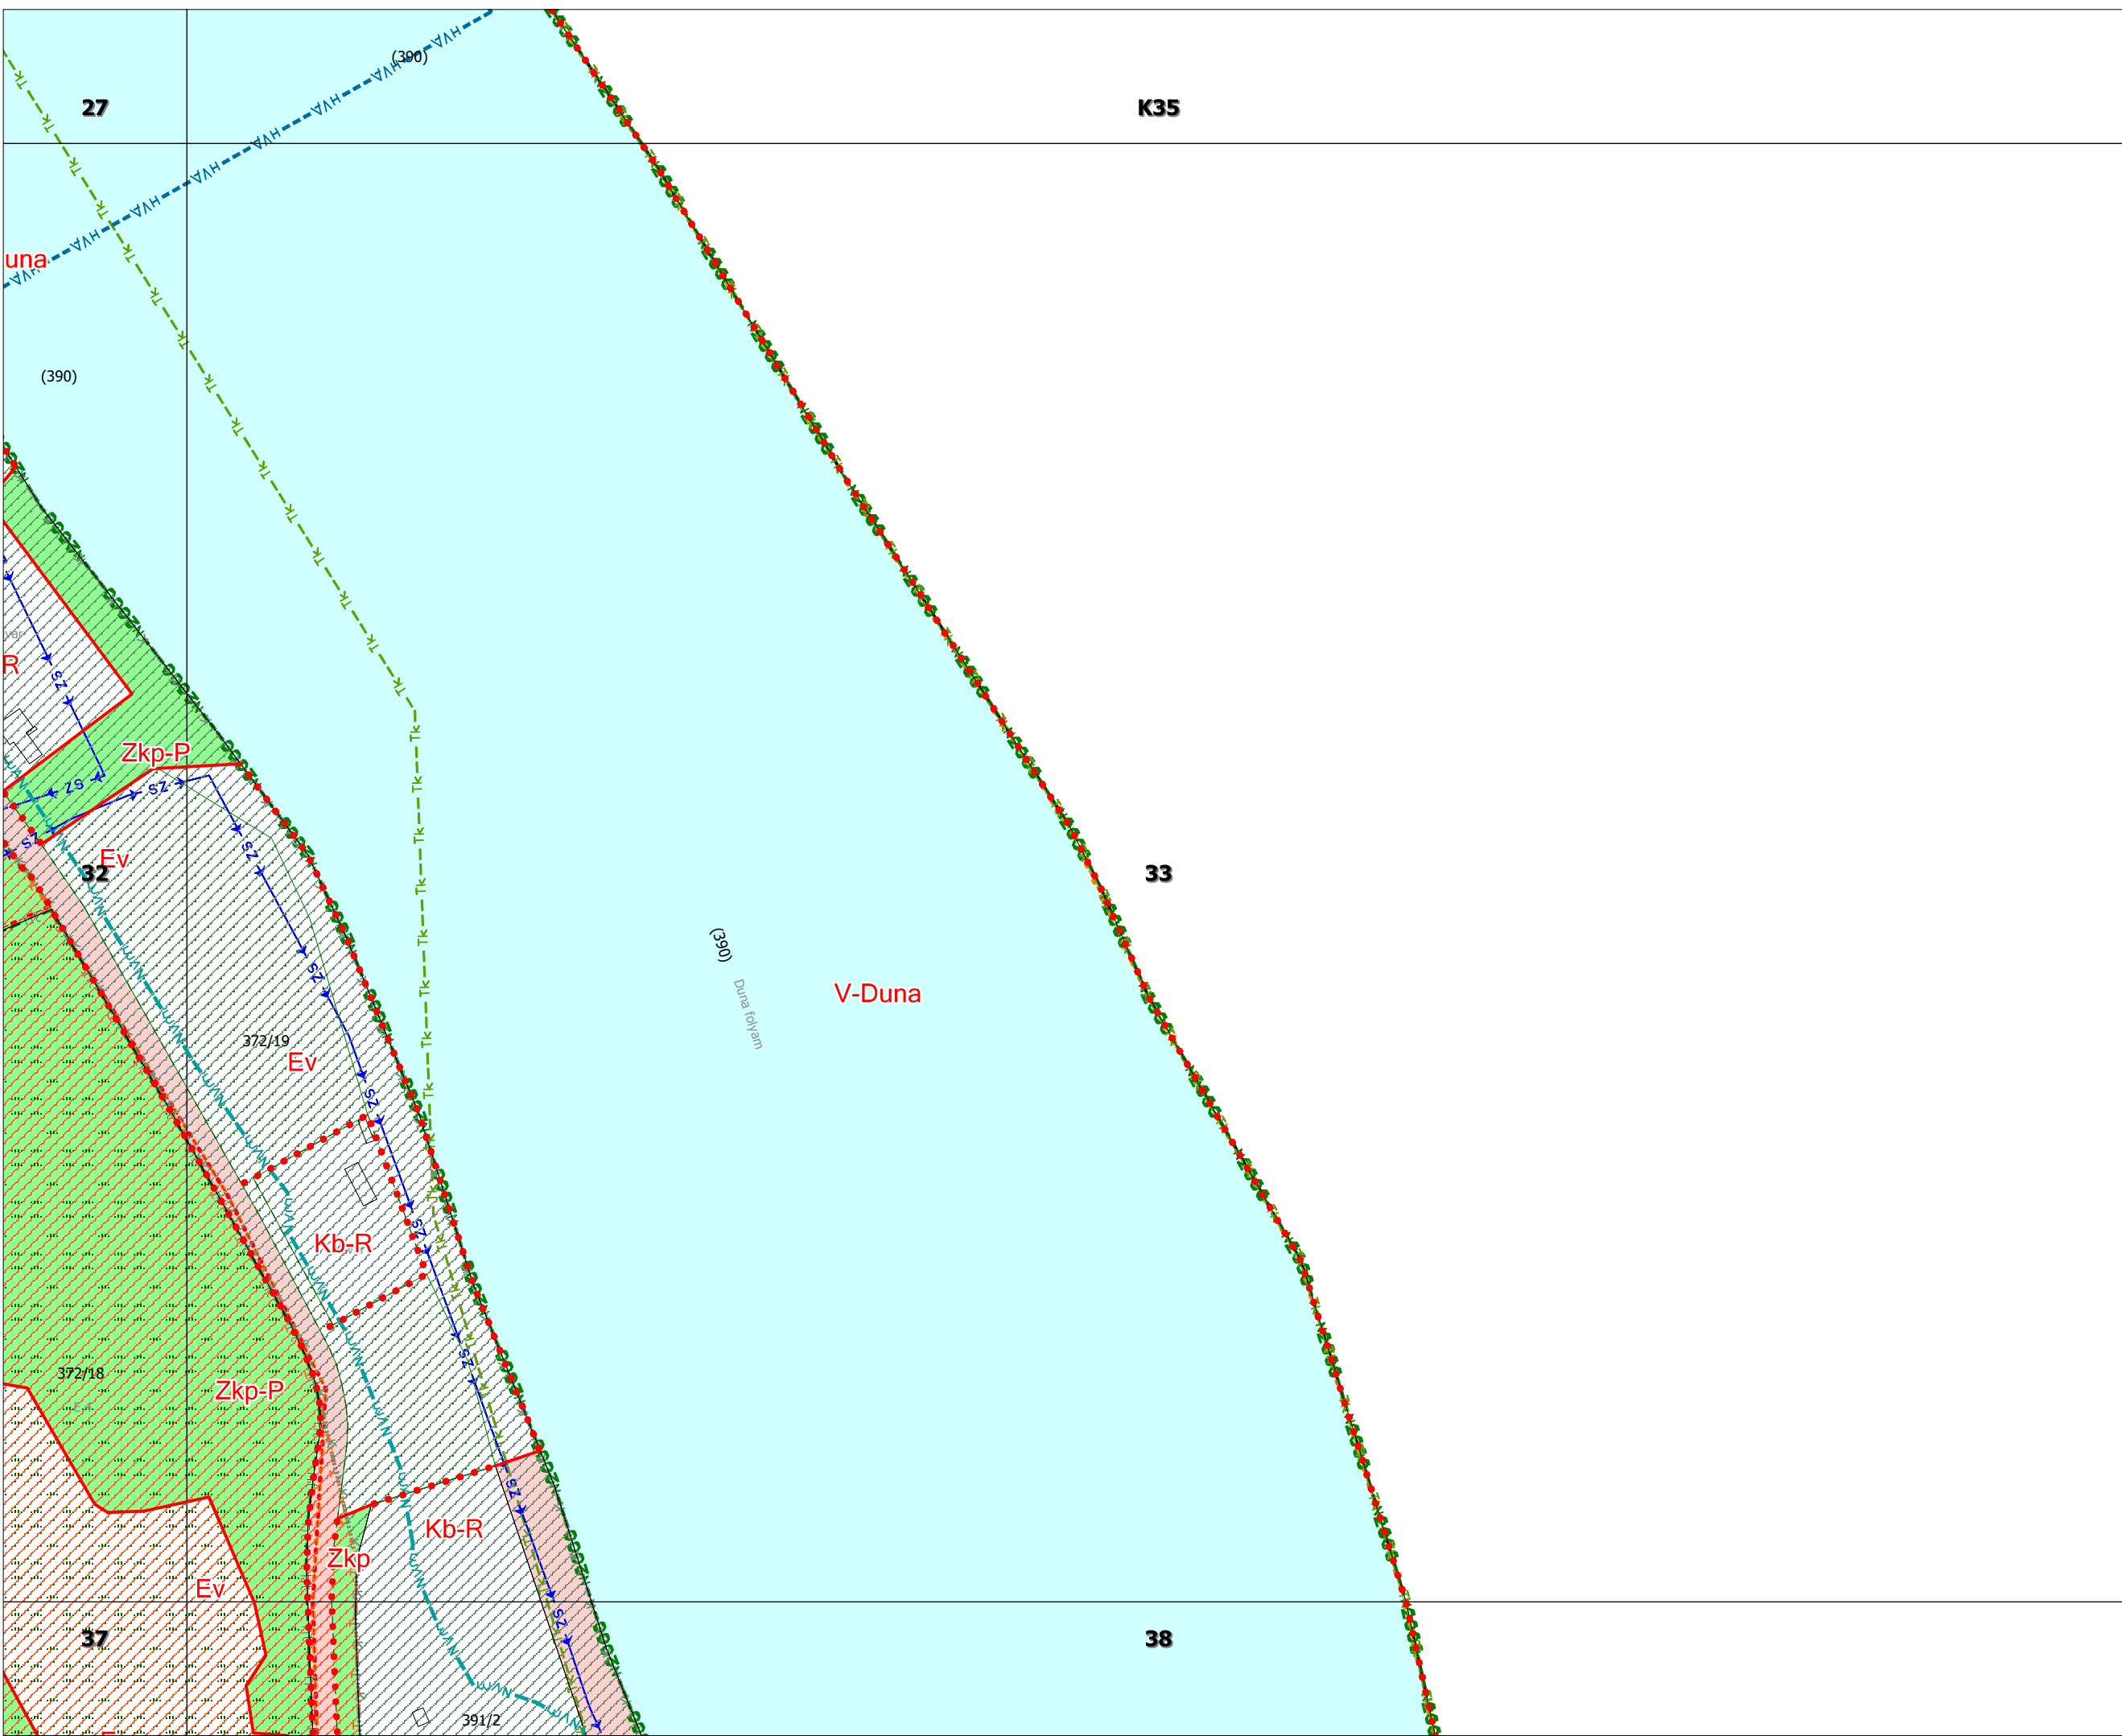


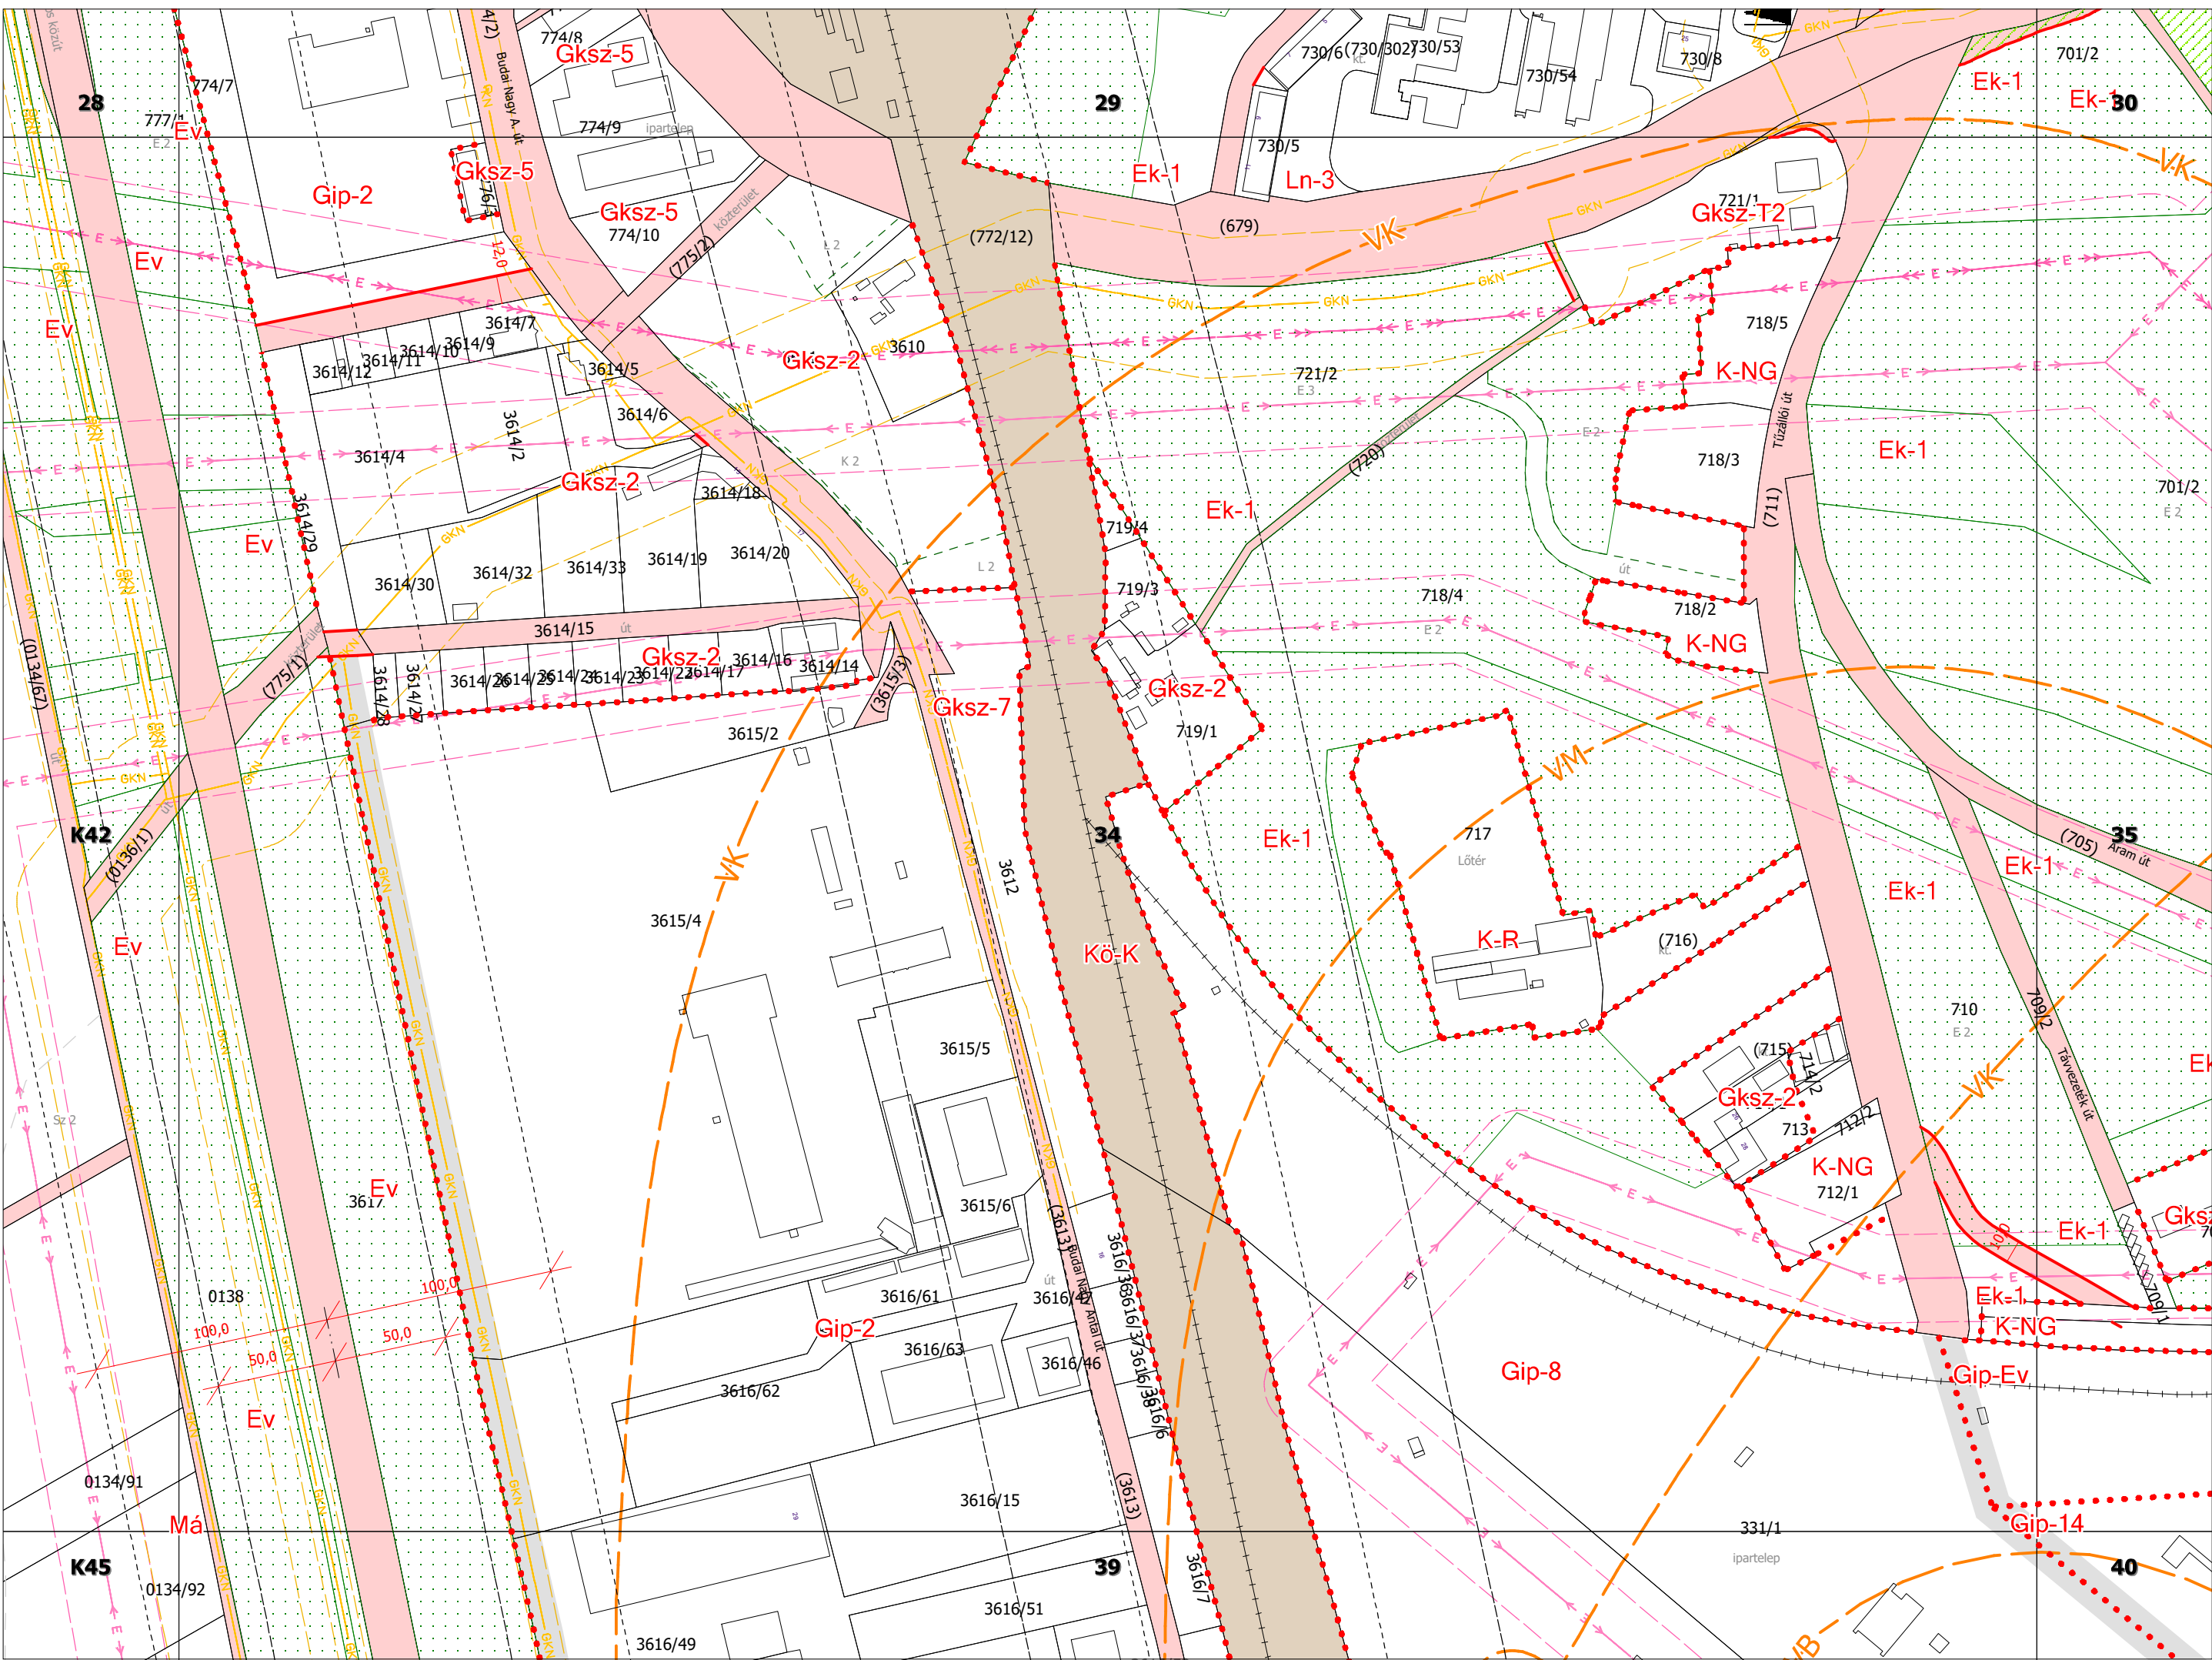


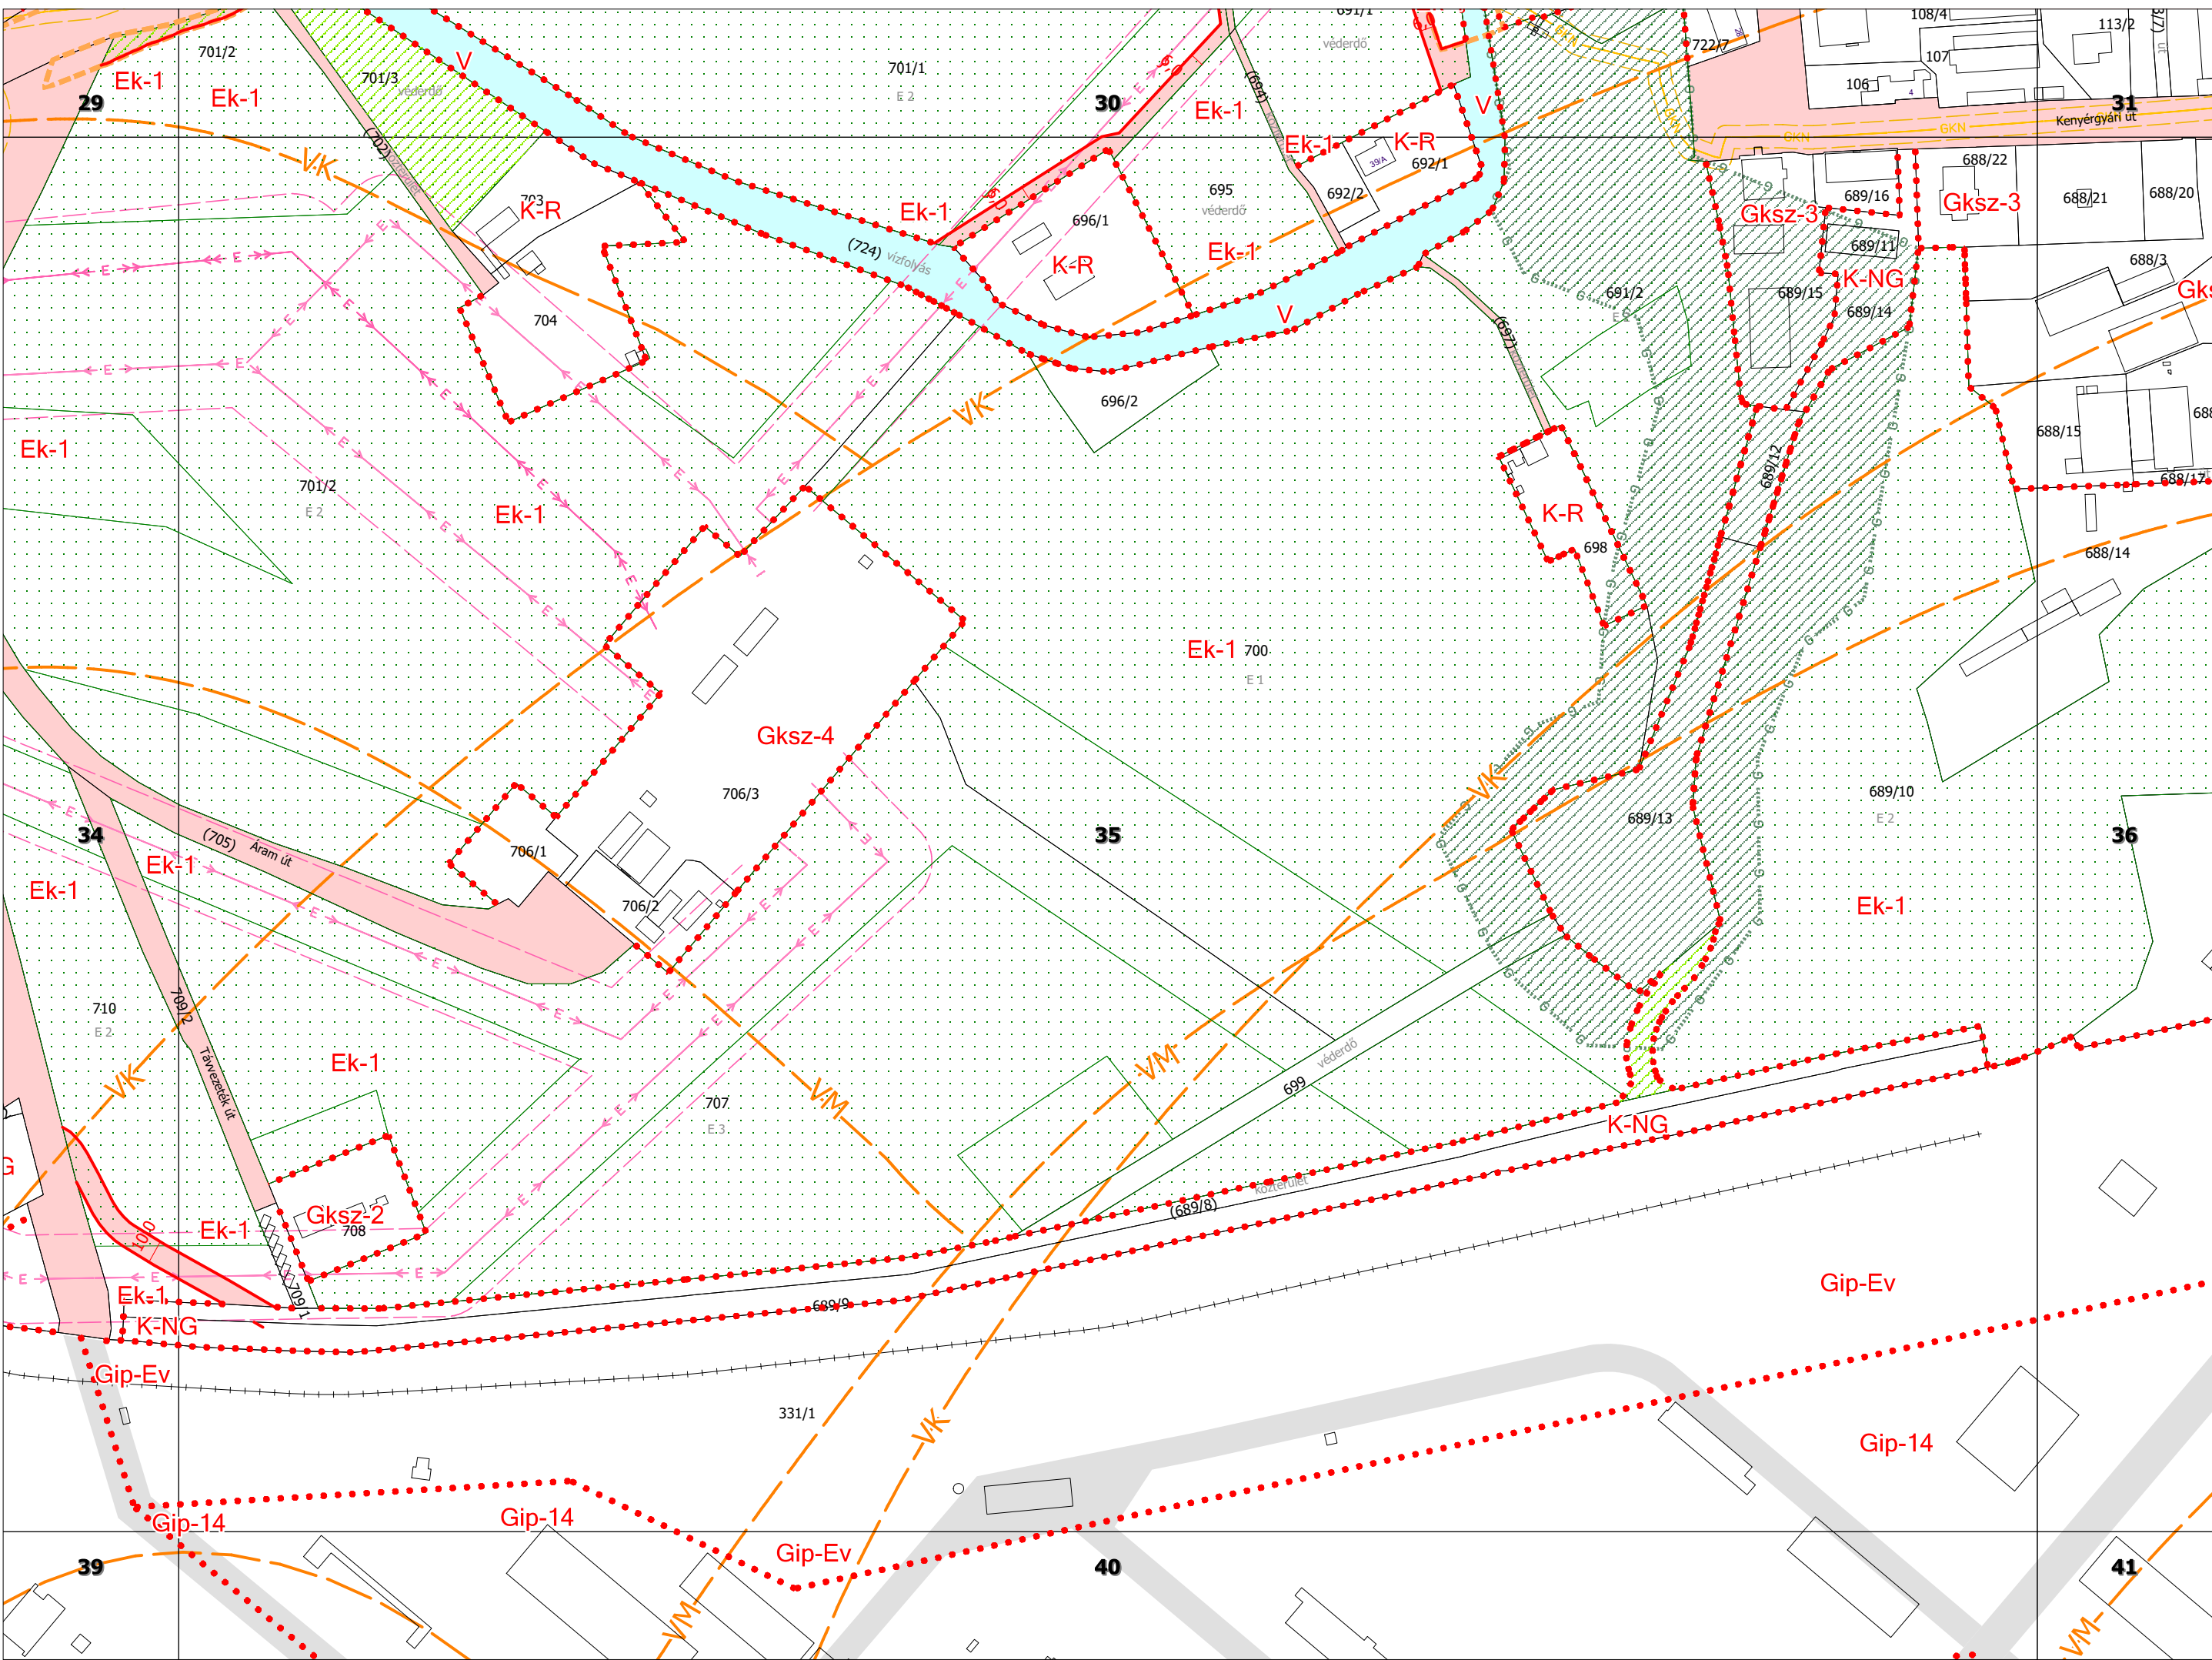


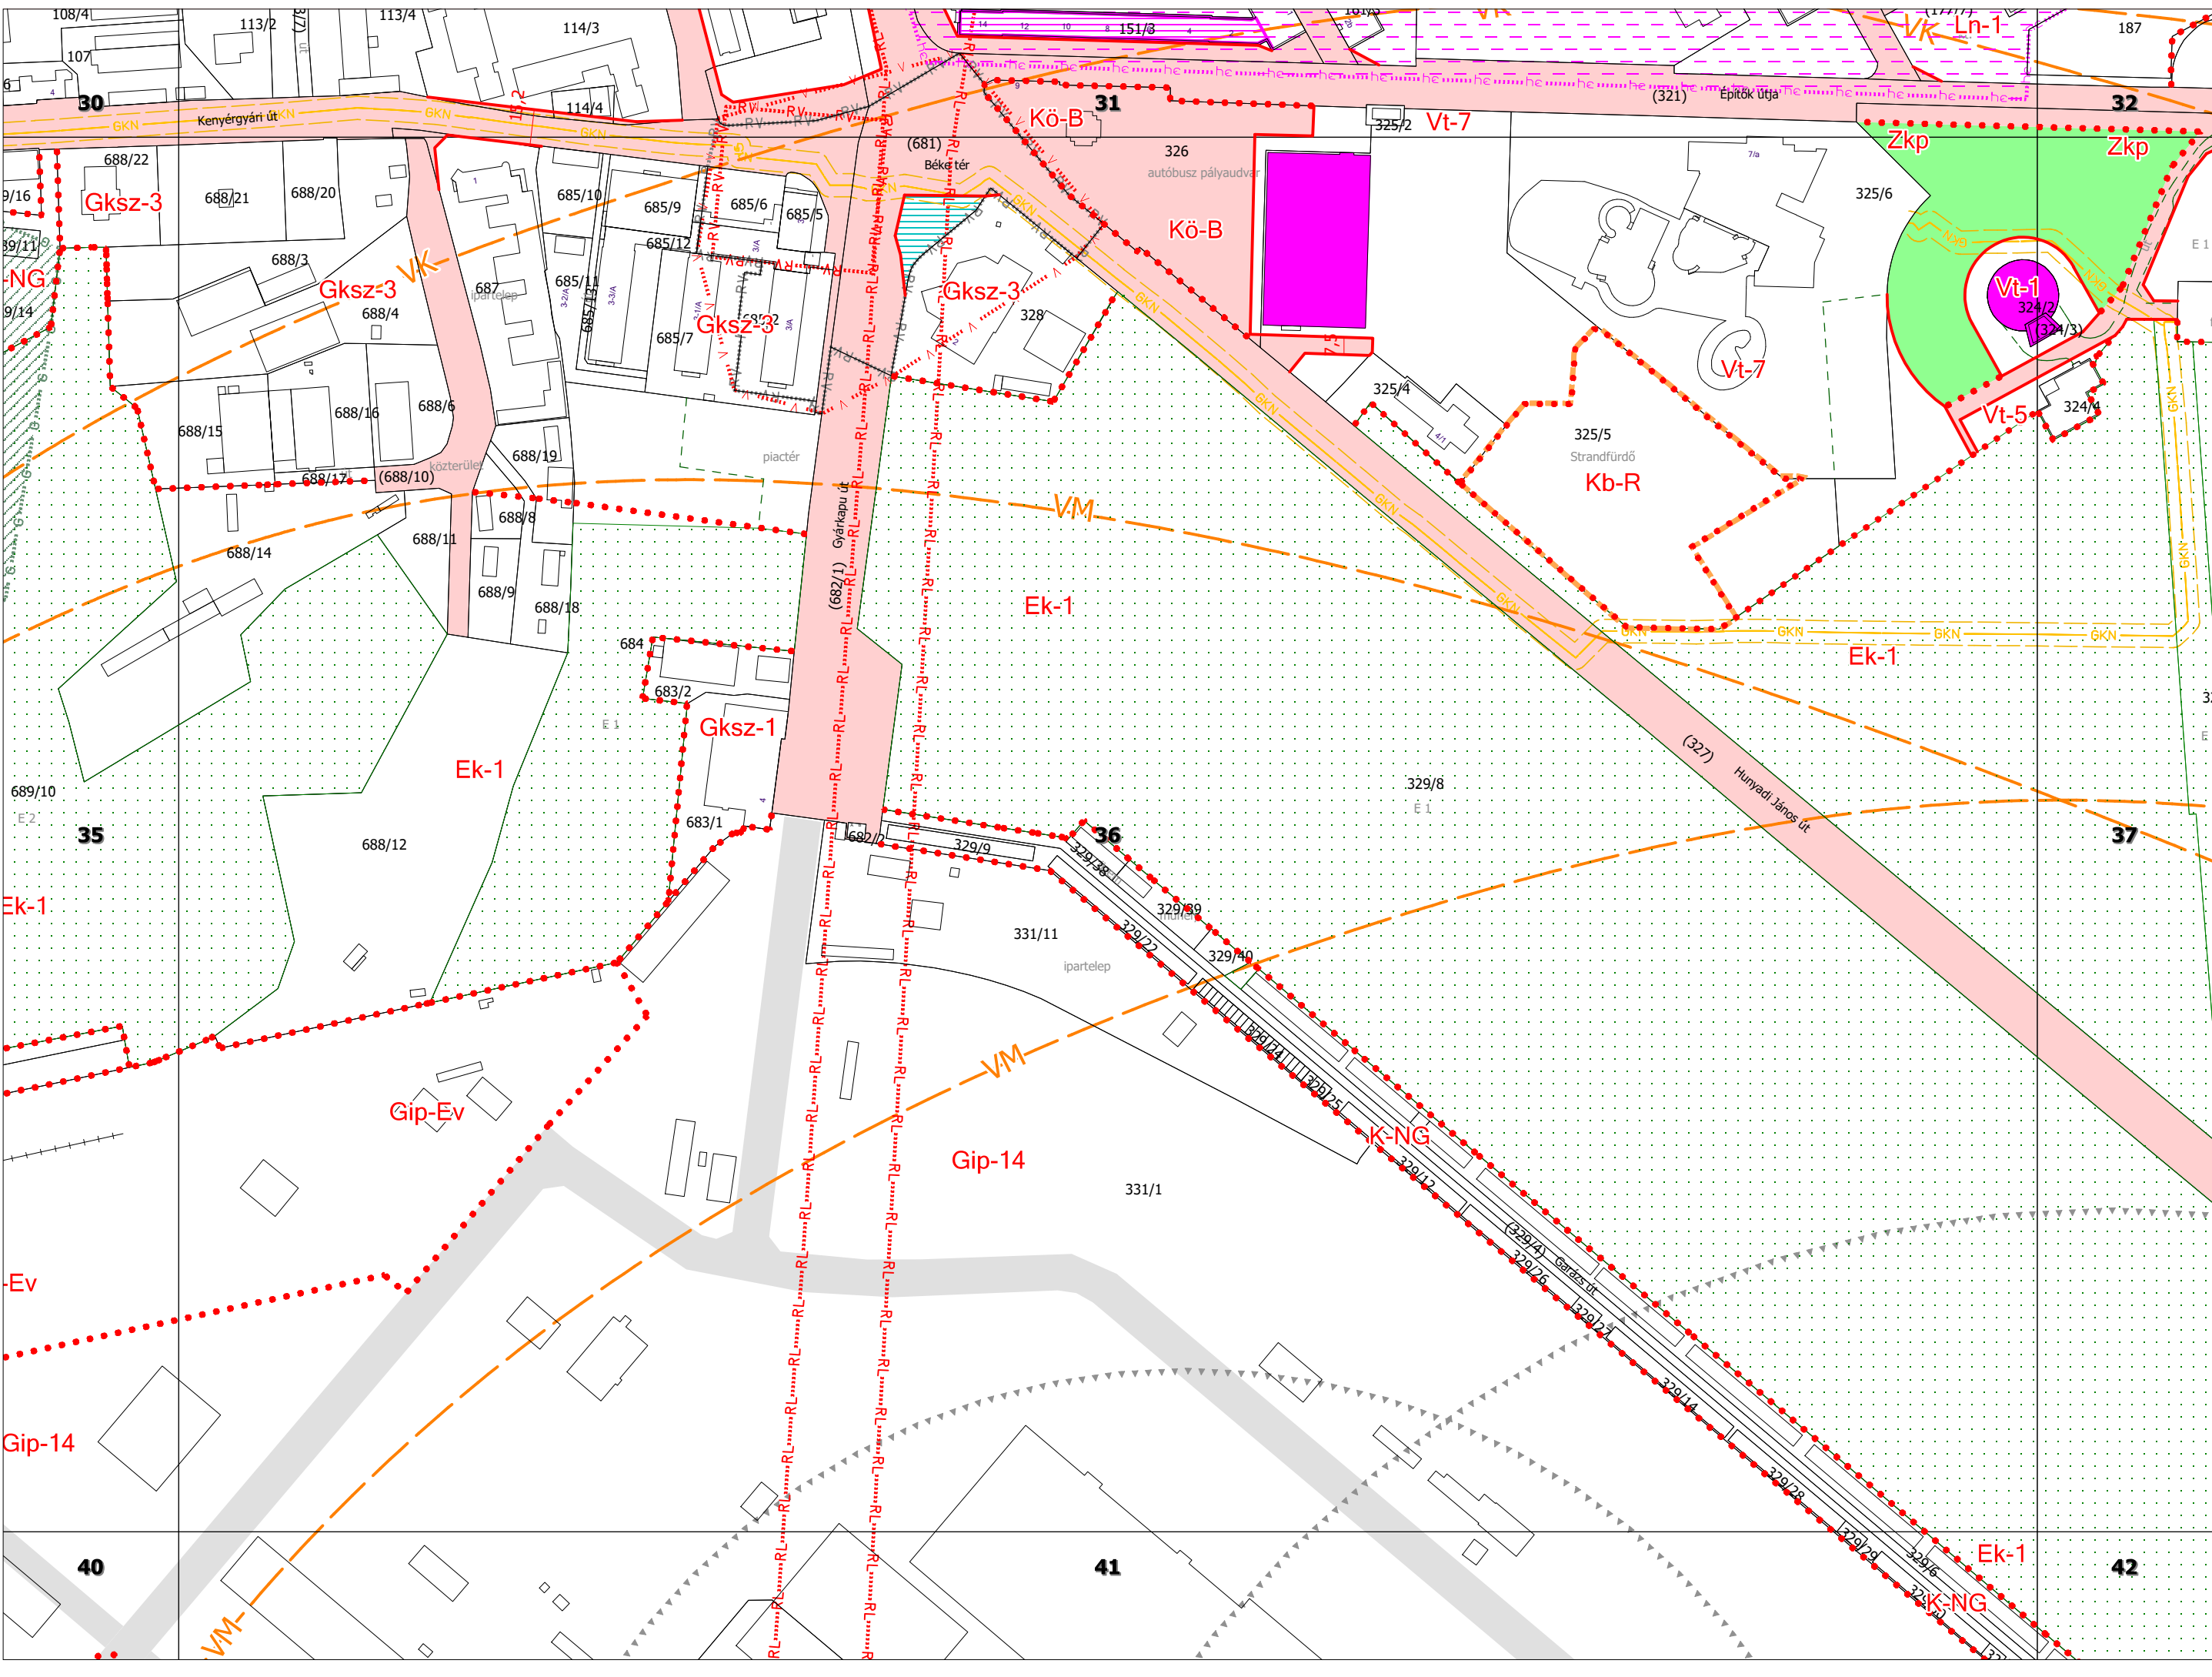

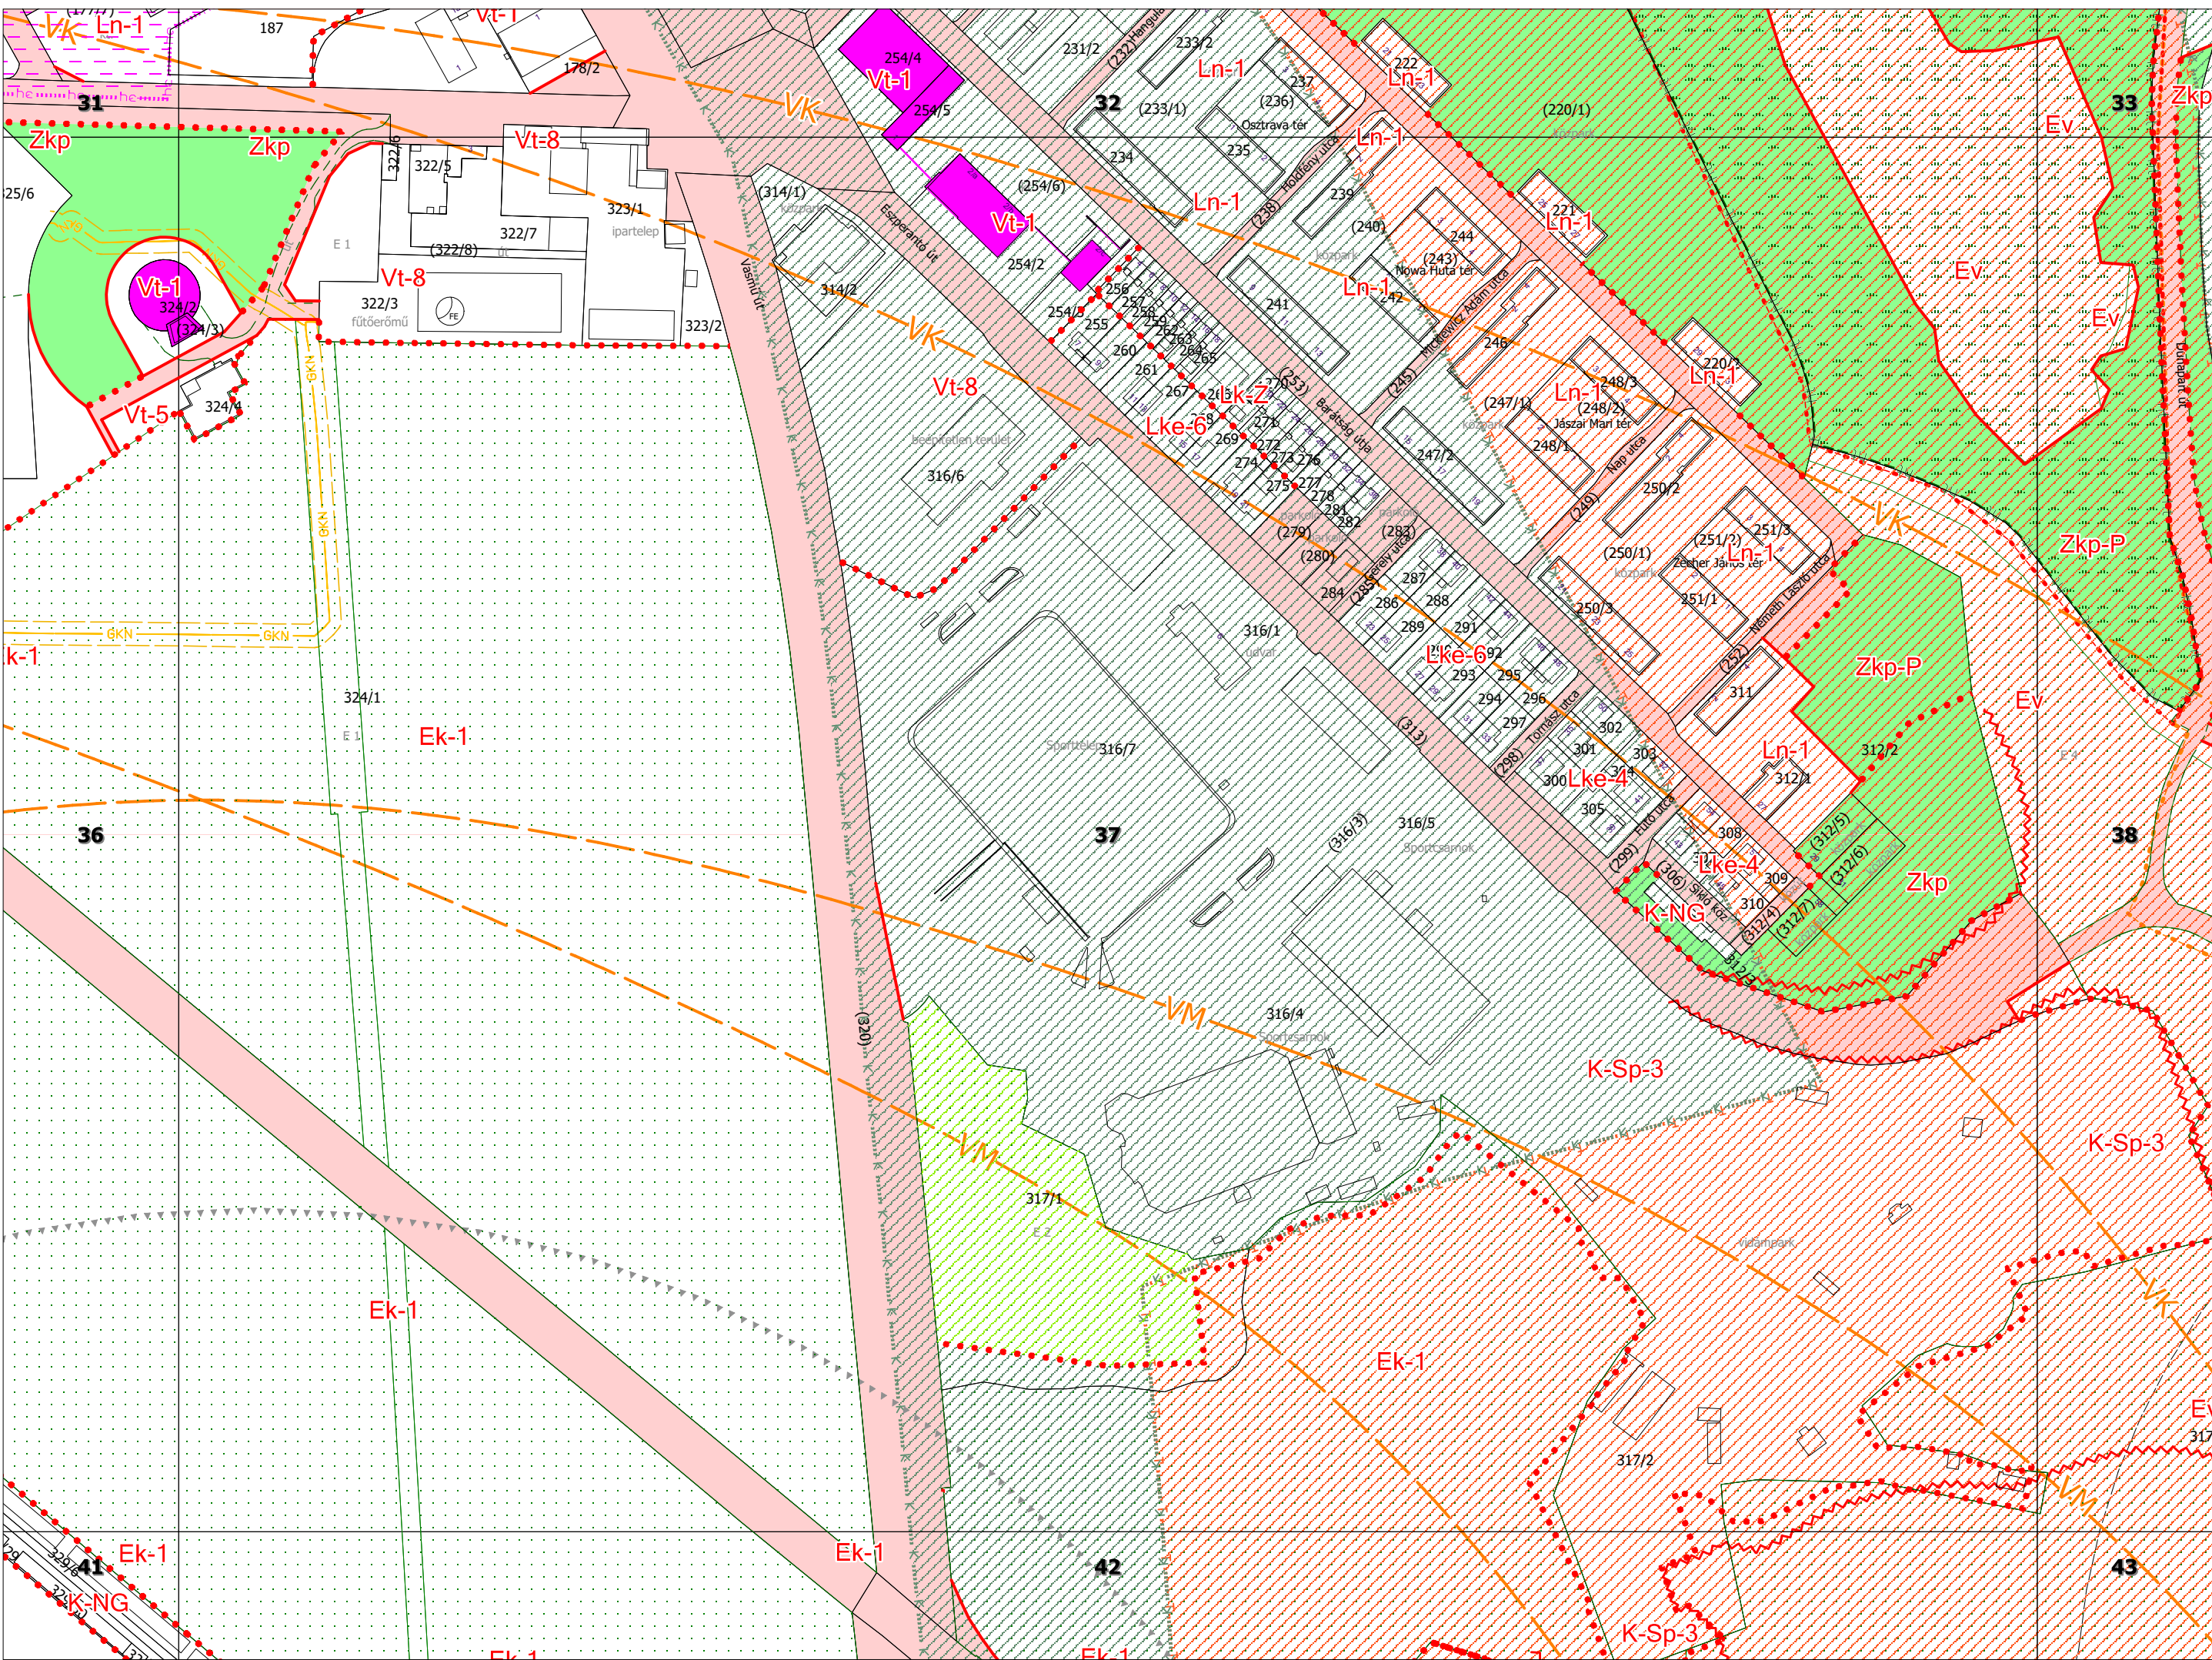

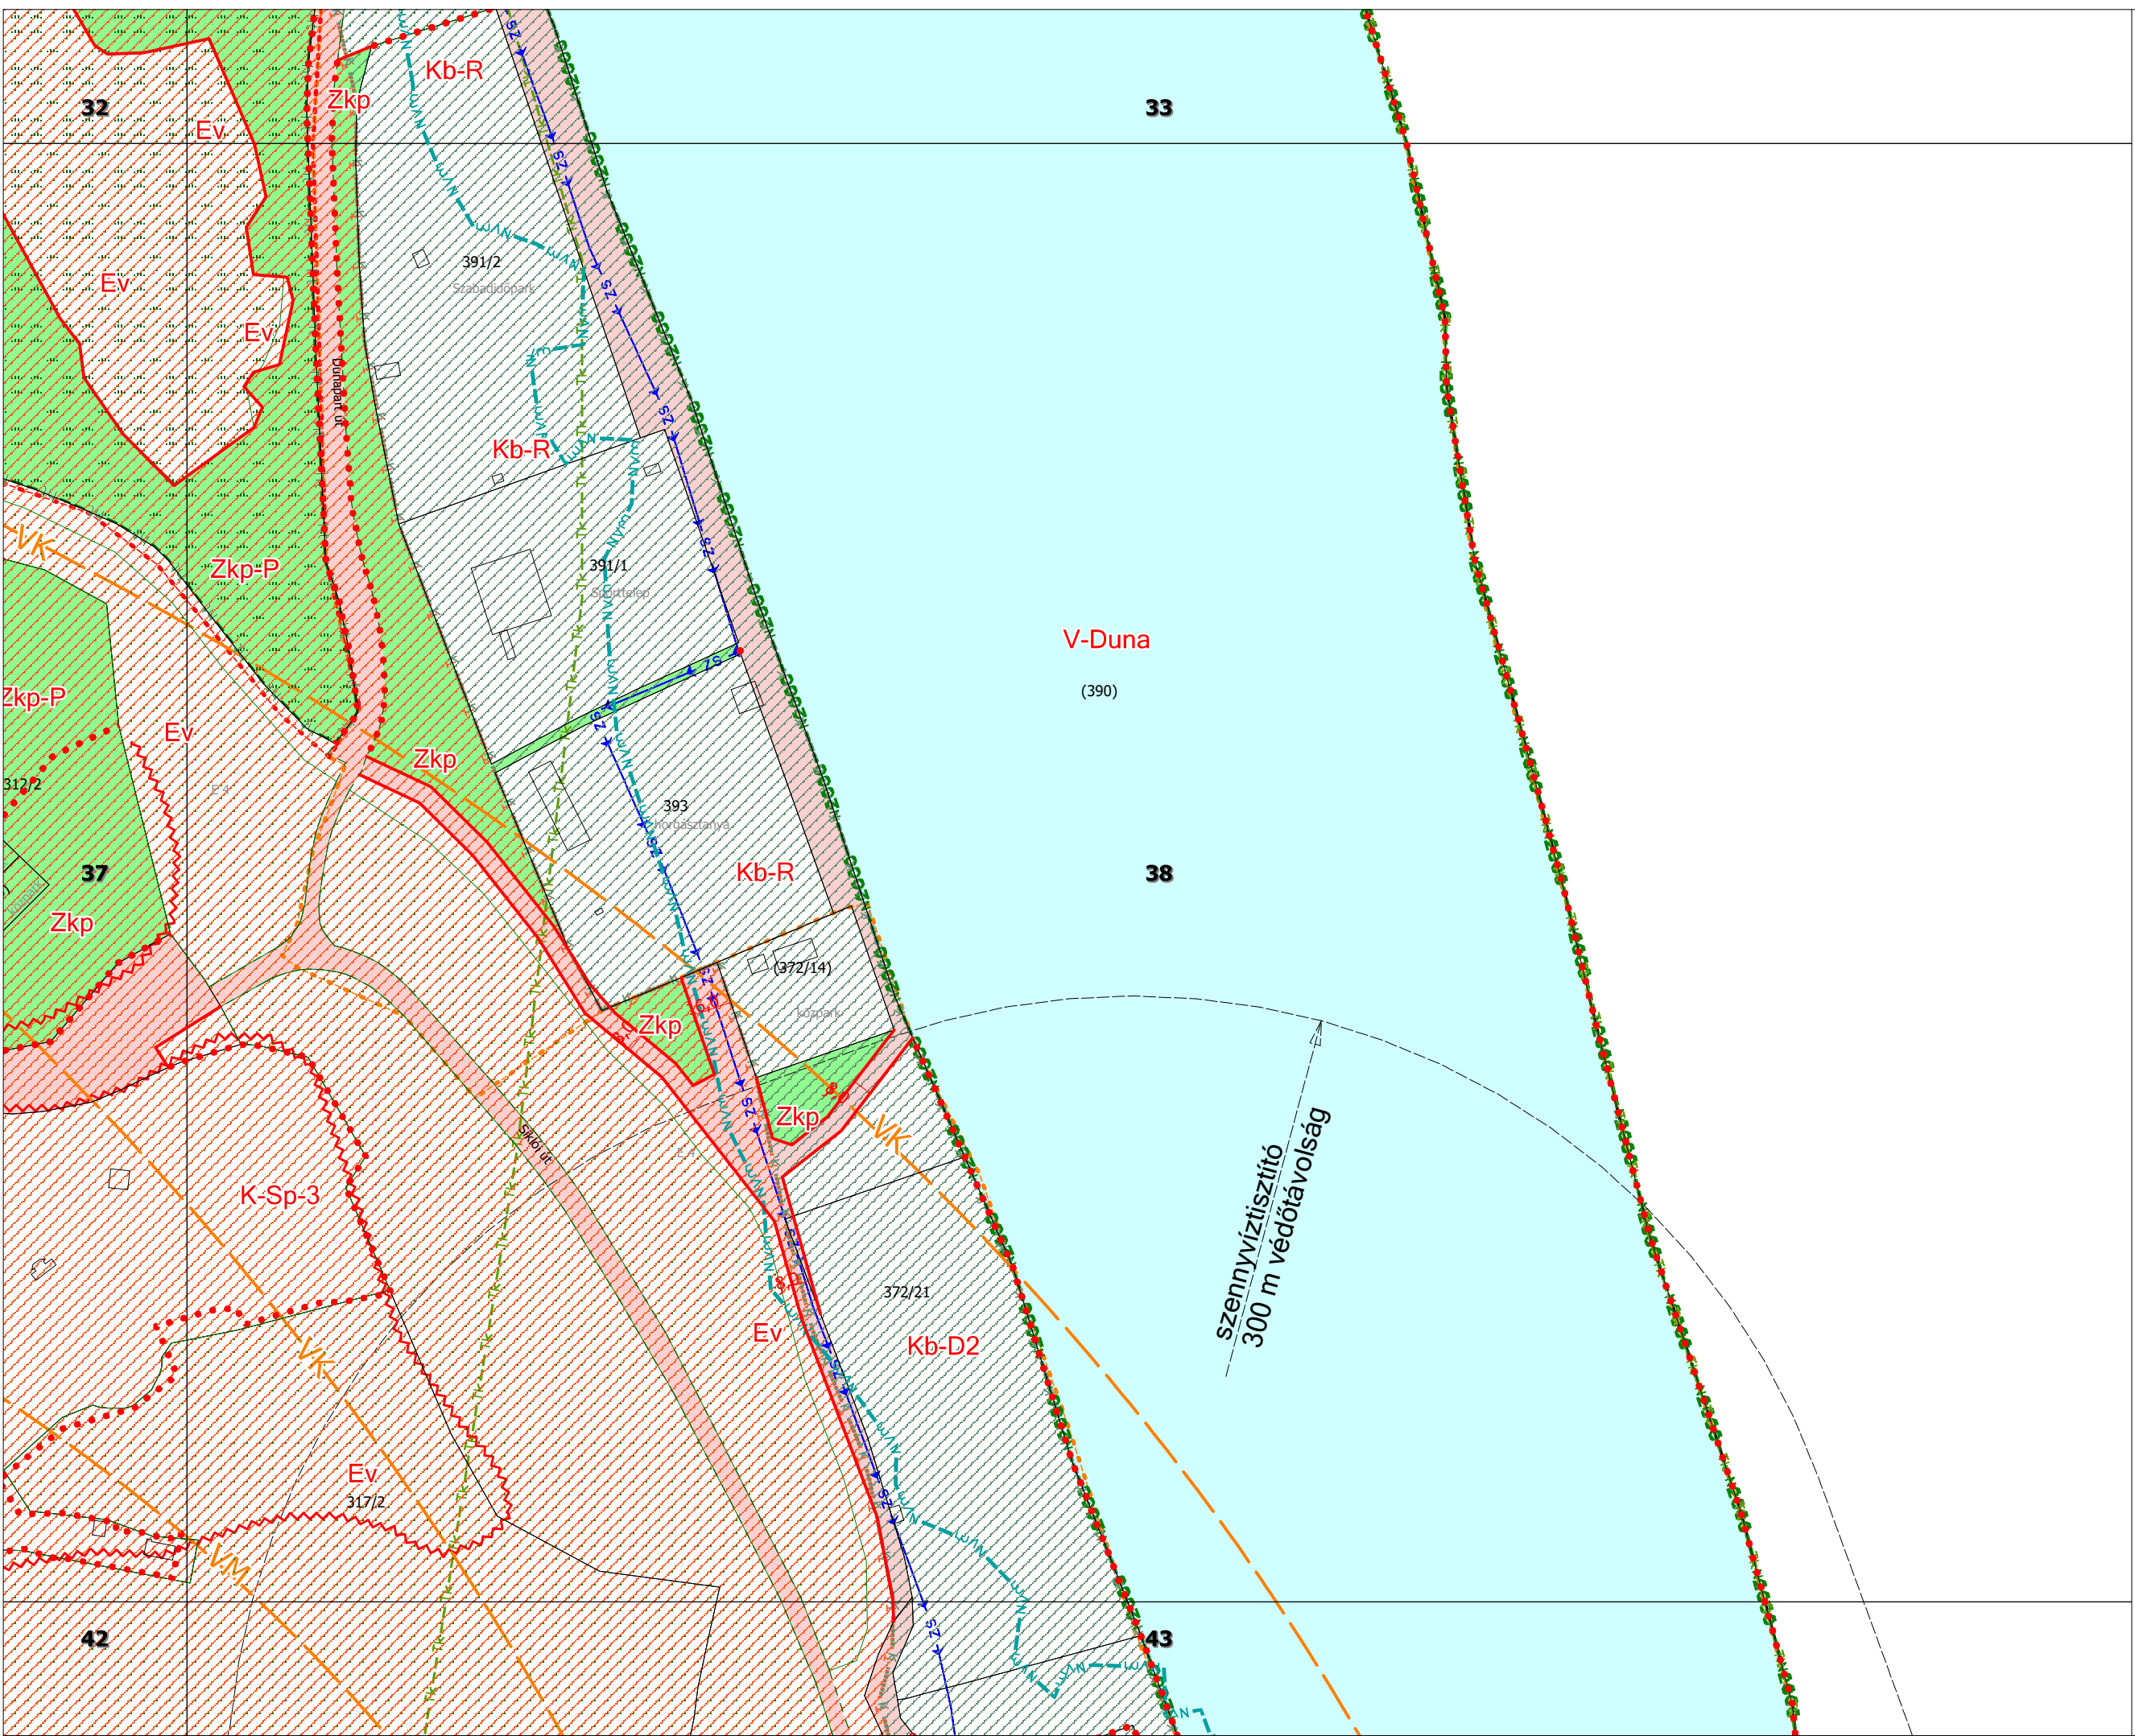

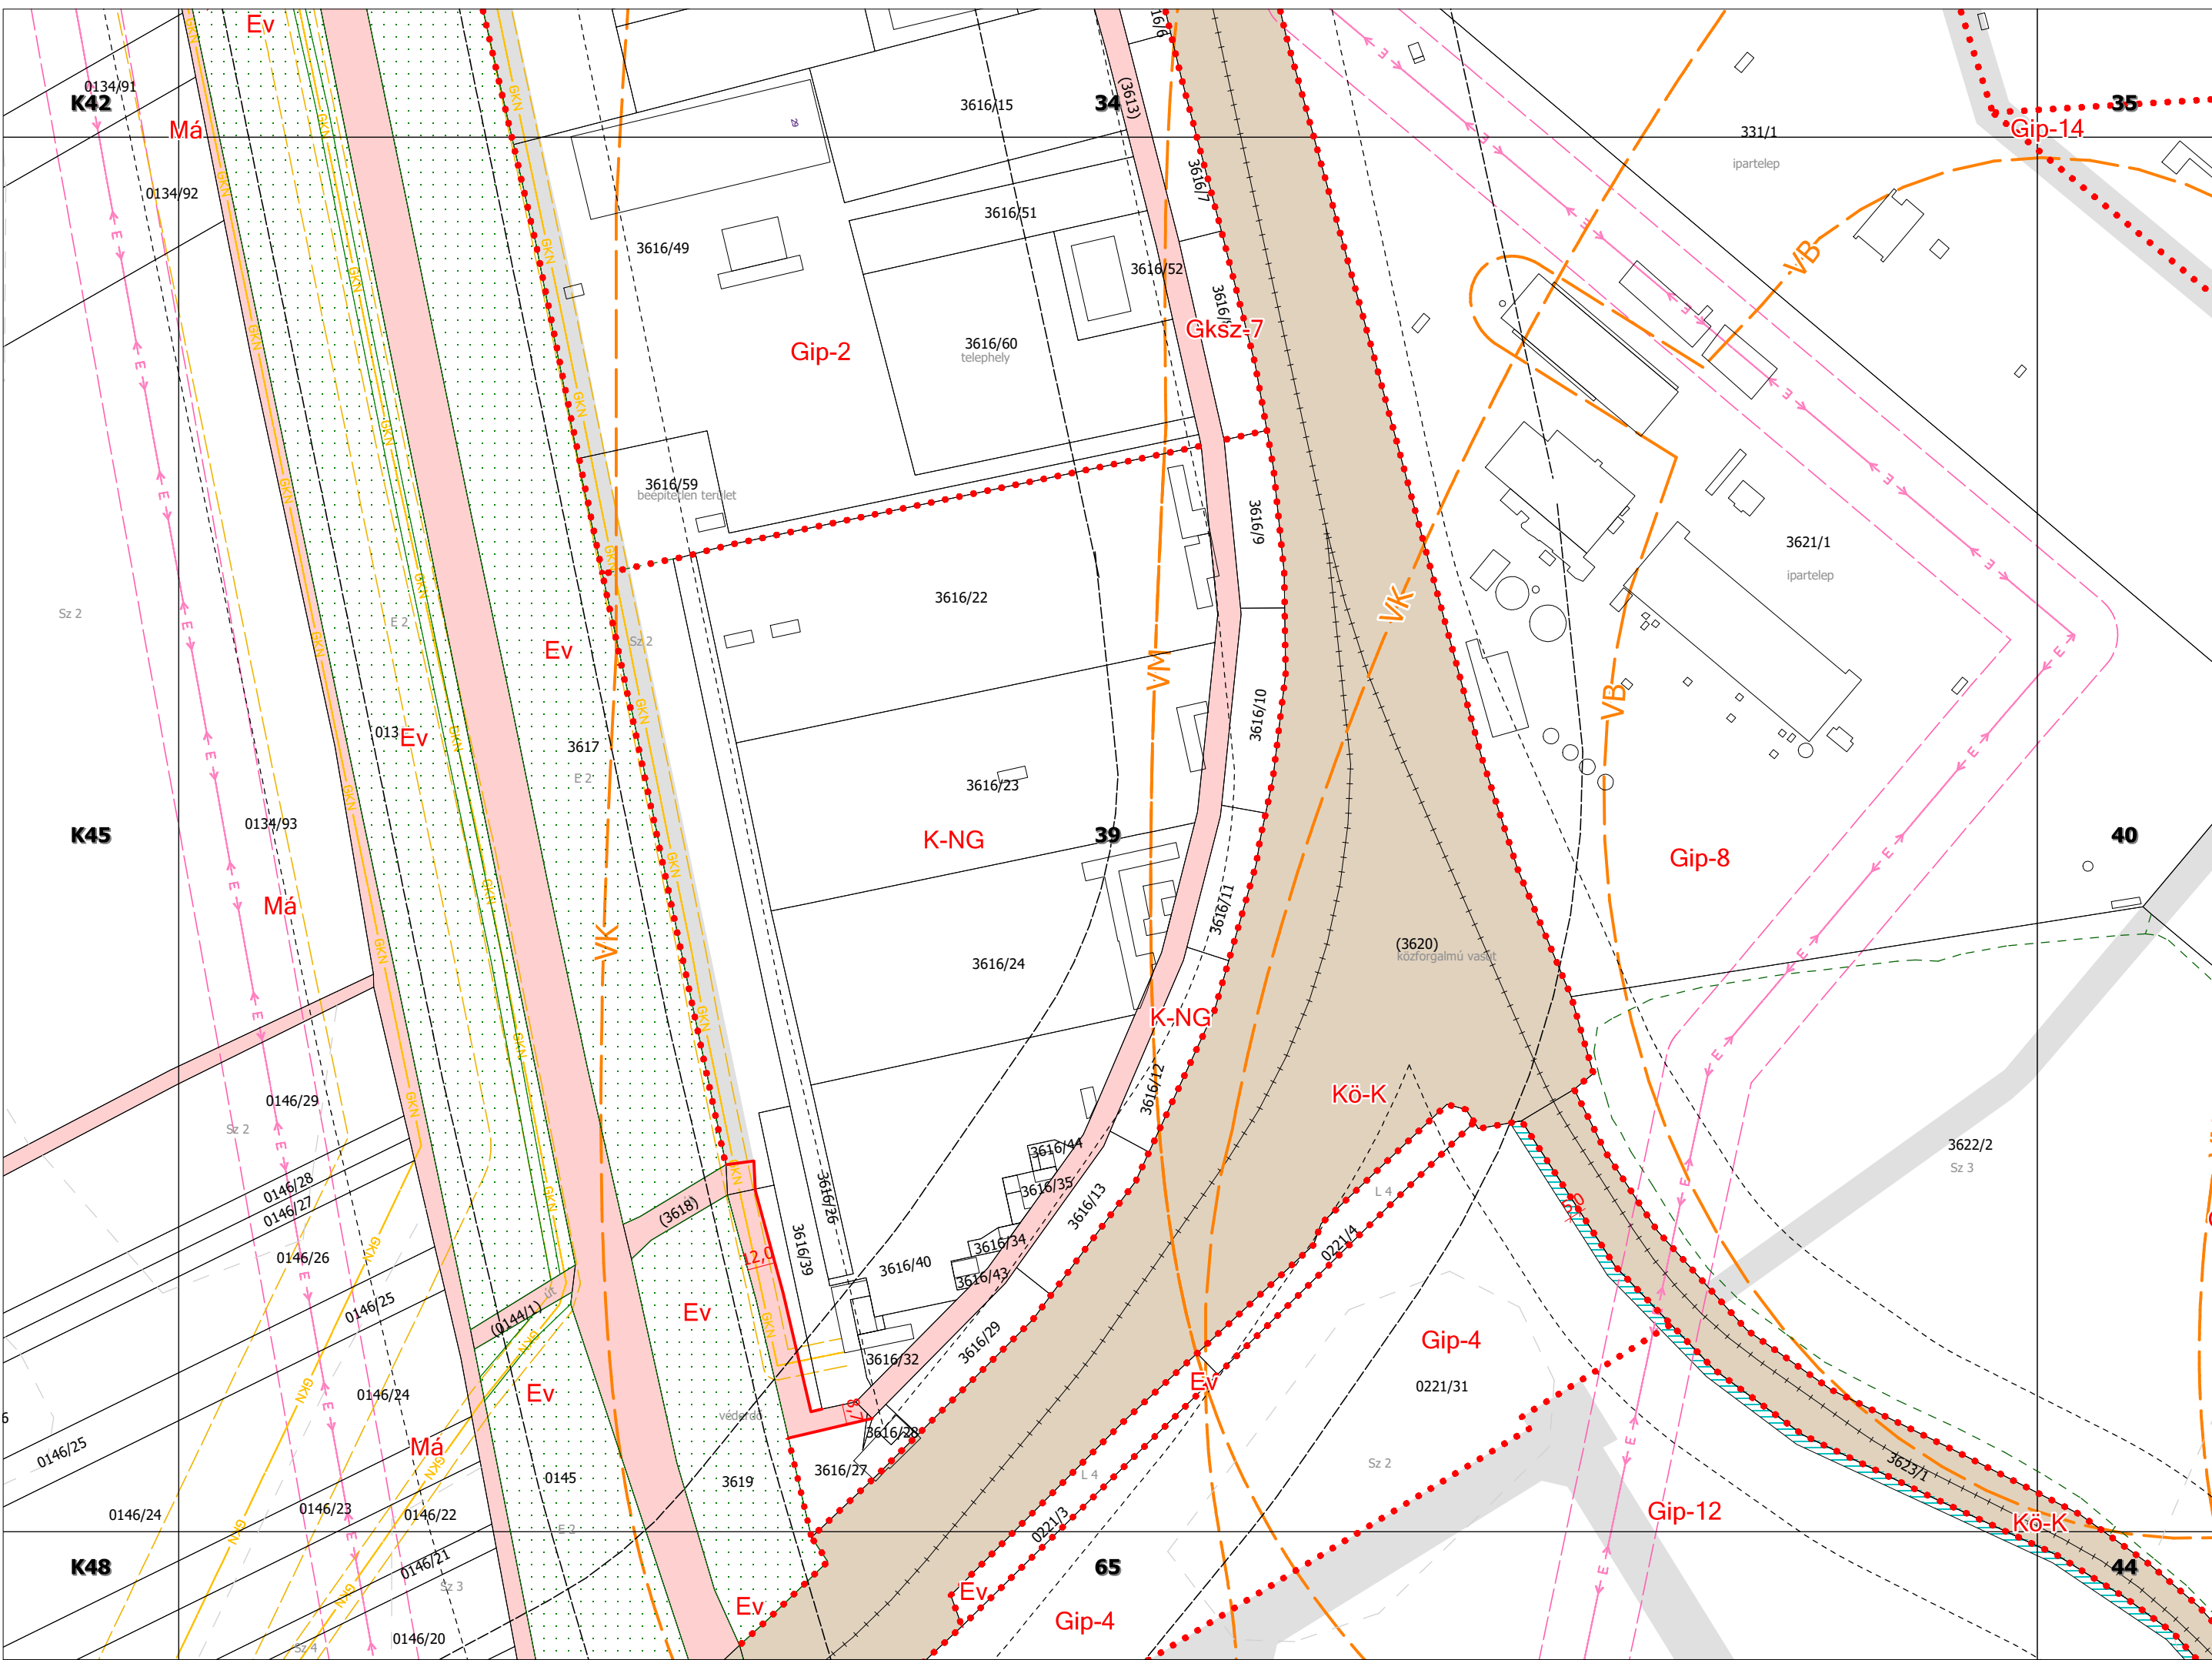

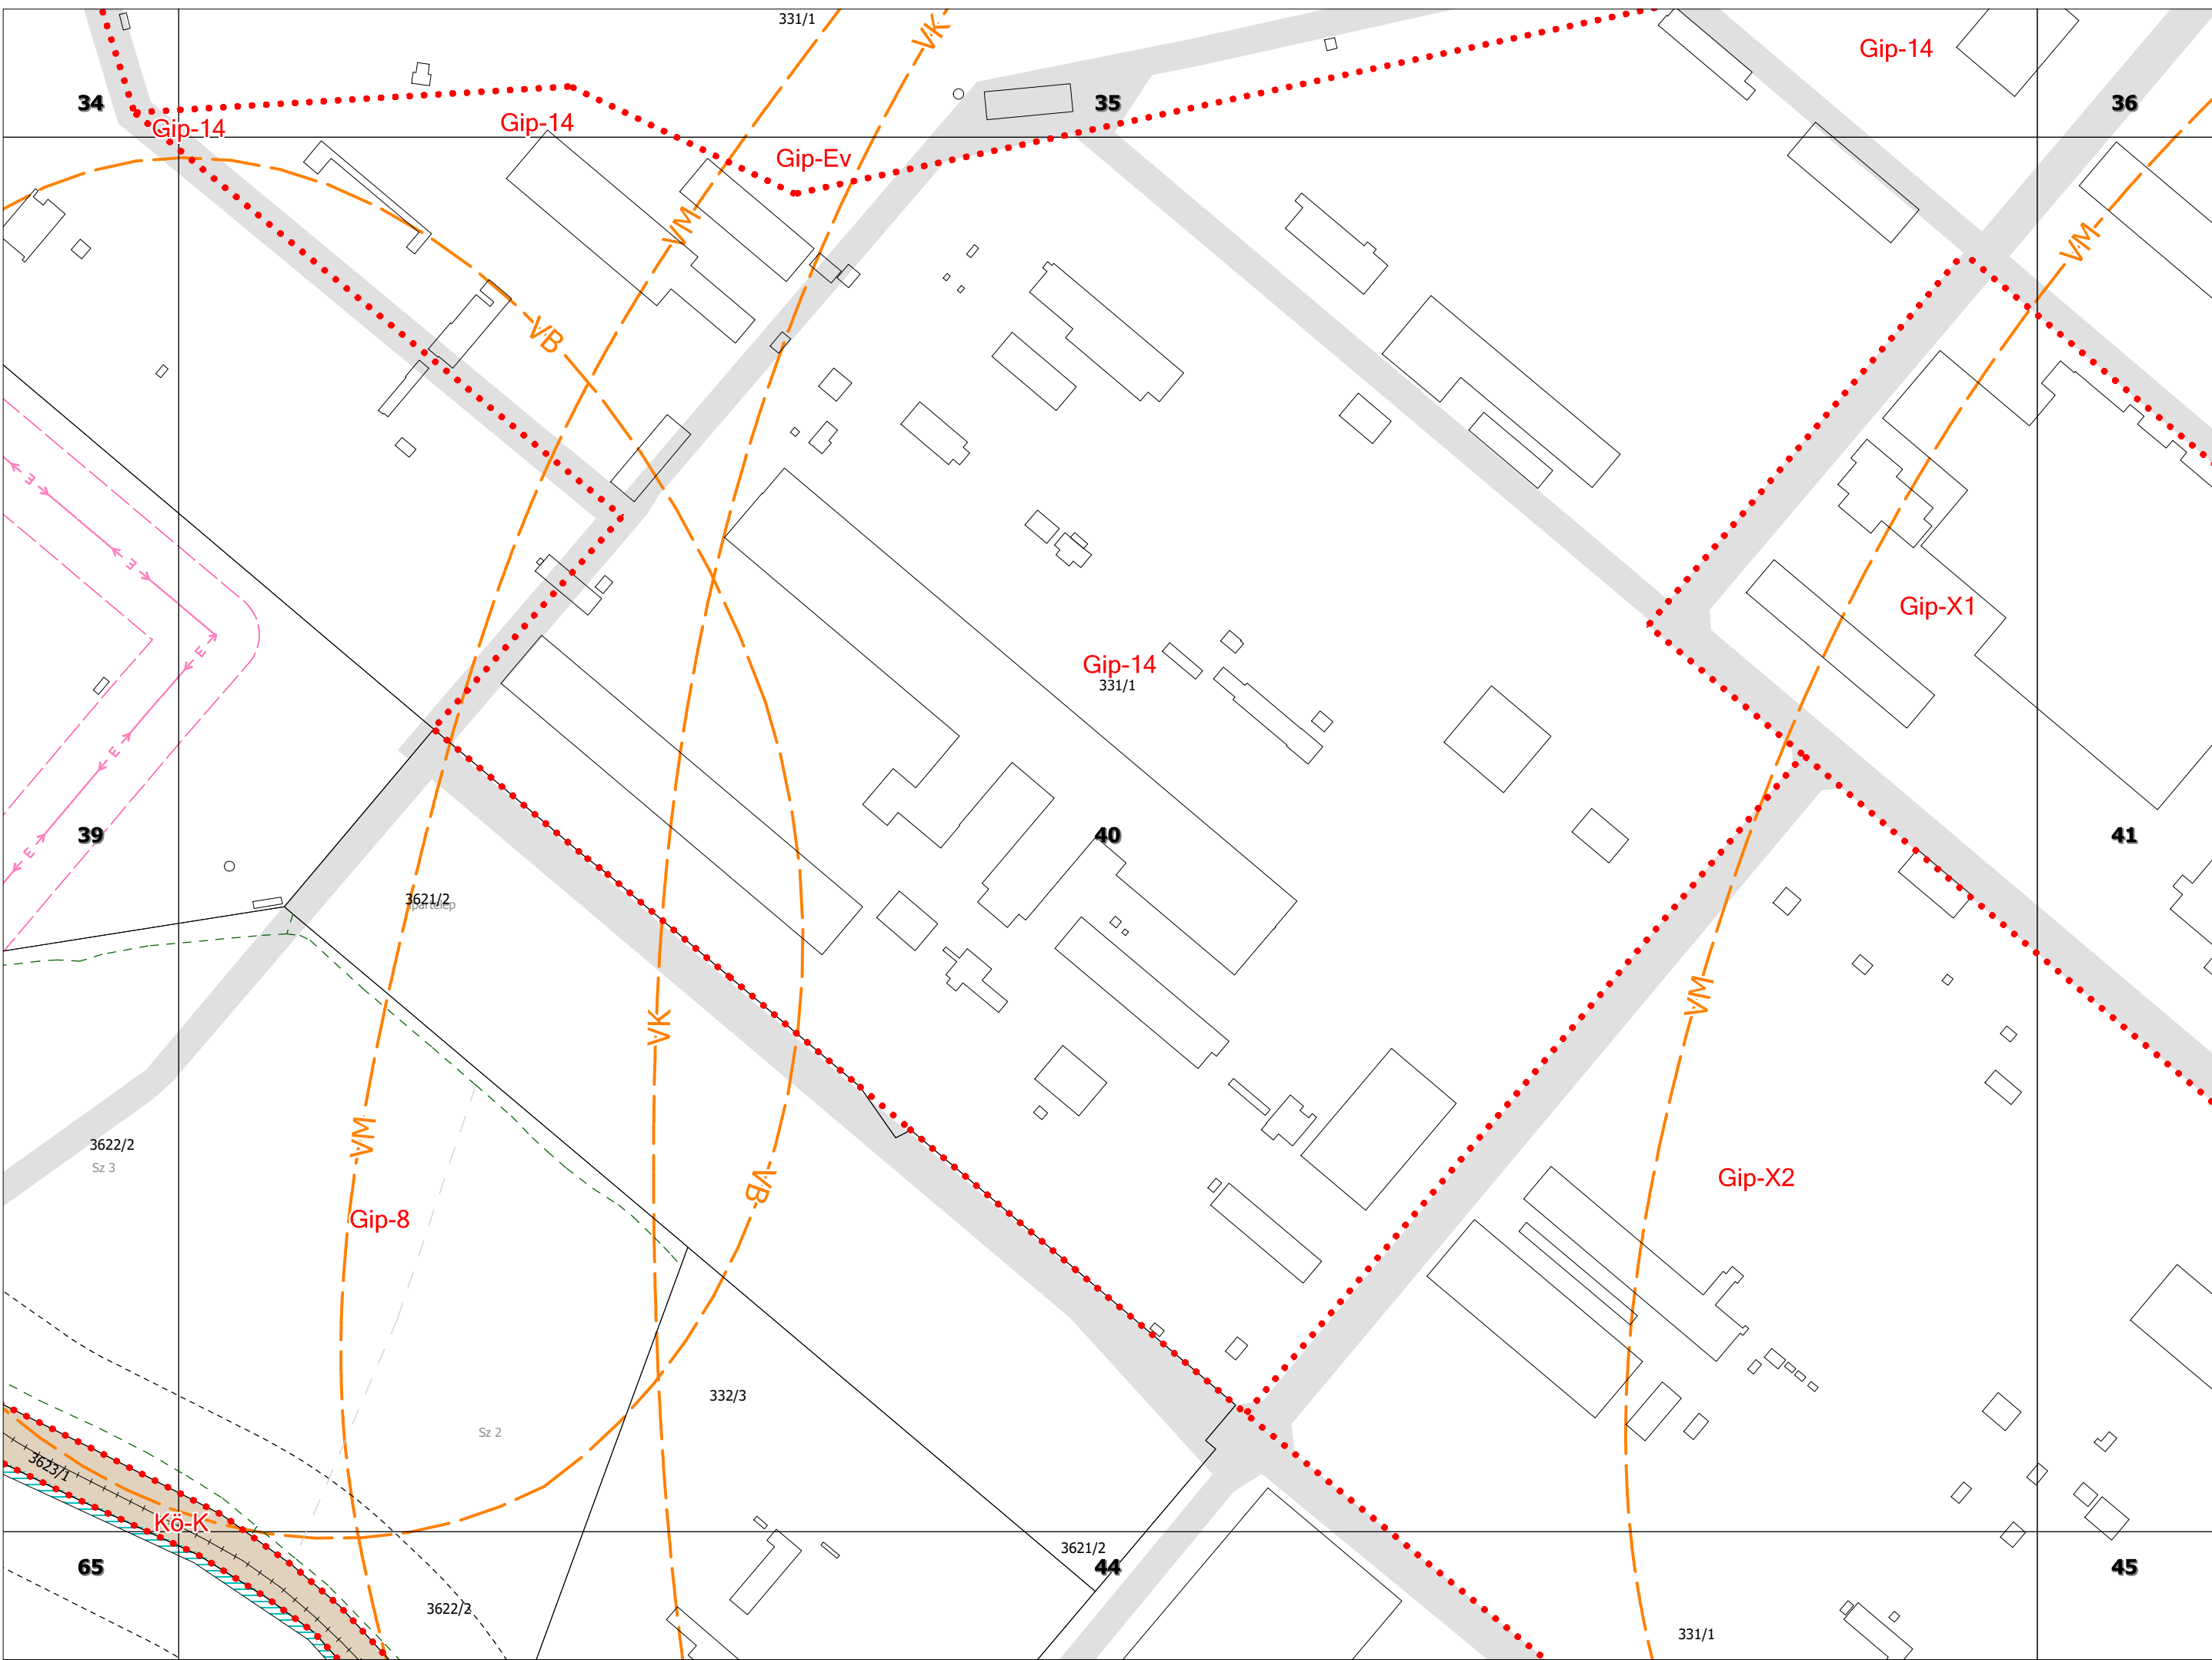

Gip-14

35

36

37

EK-1

K-NG

Gip-X1

40

41
331/8
ipartelep

Gip-14

42

G

331/1

Gip-X1

Gip-X2


VB


44

45

46


VP

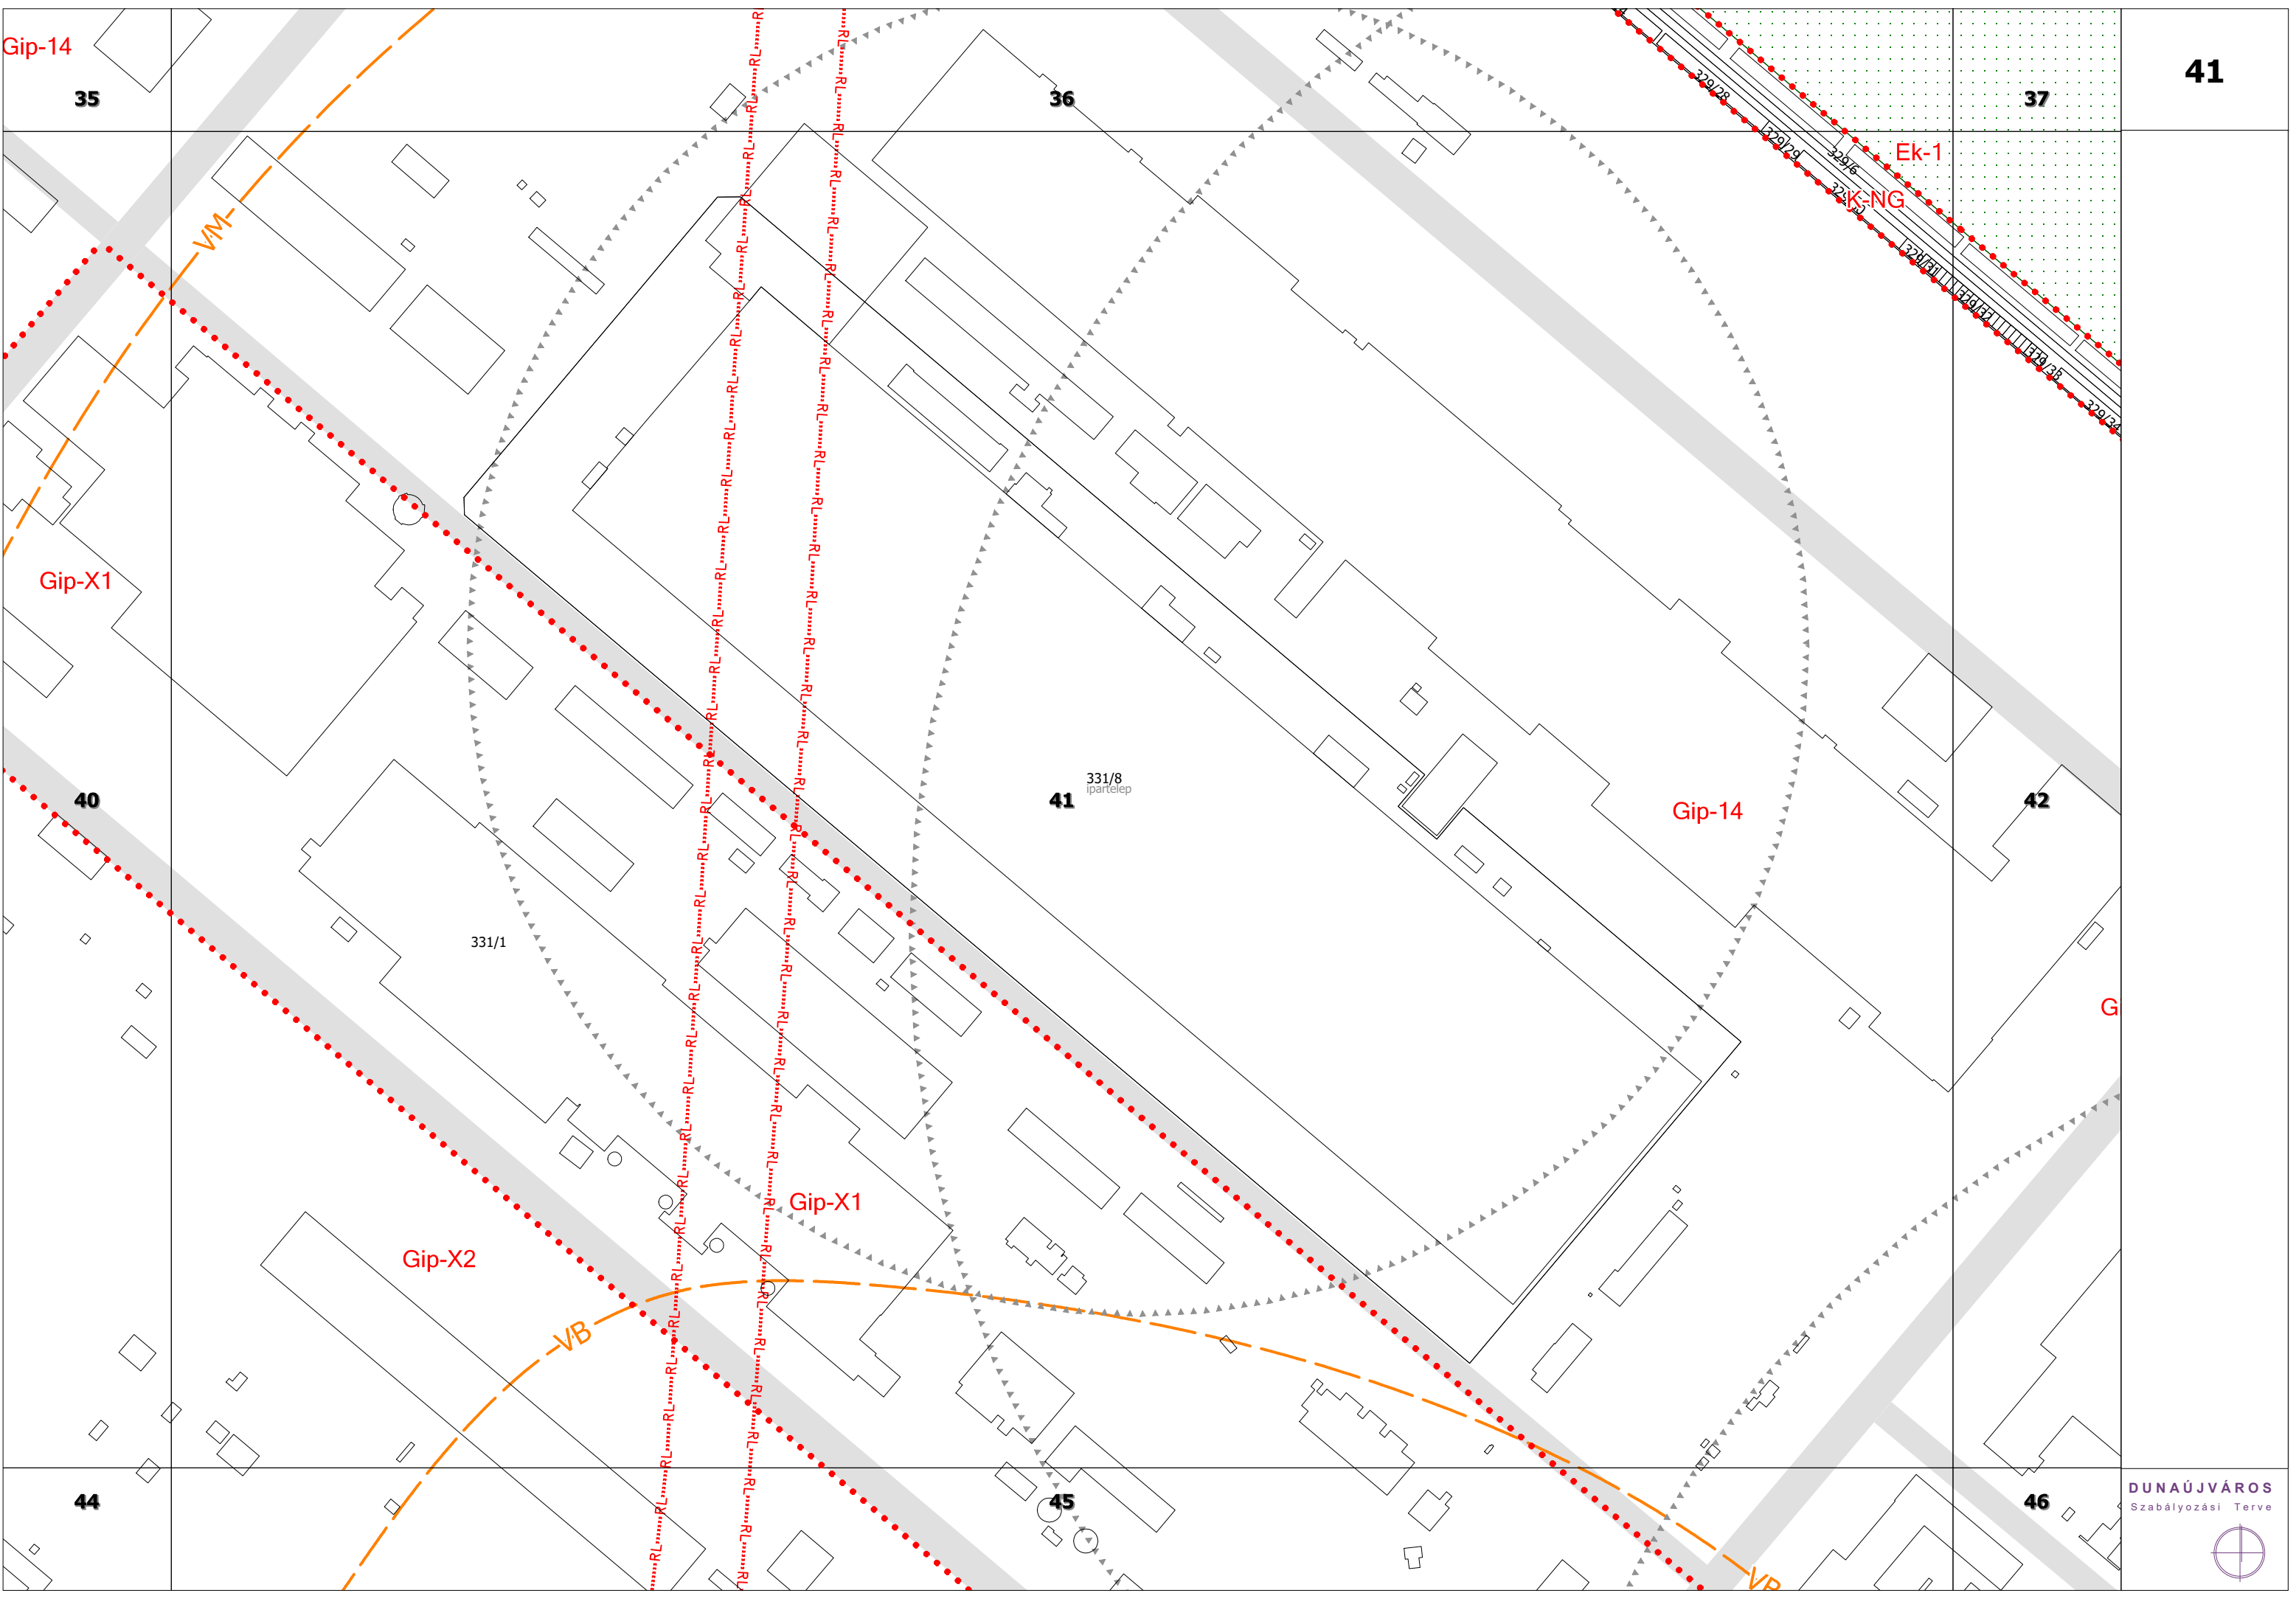


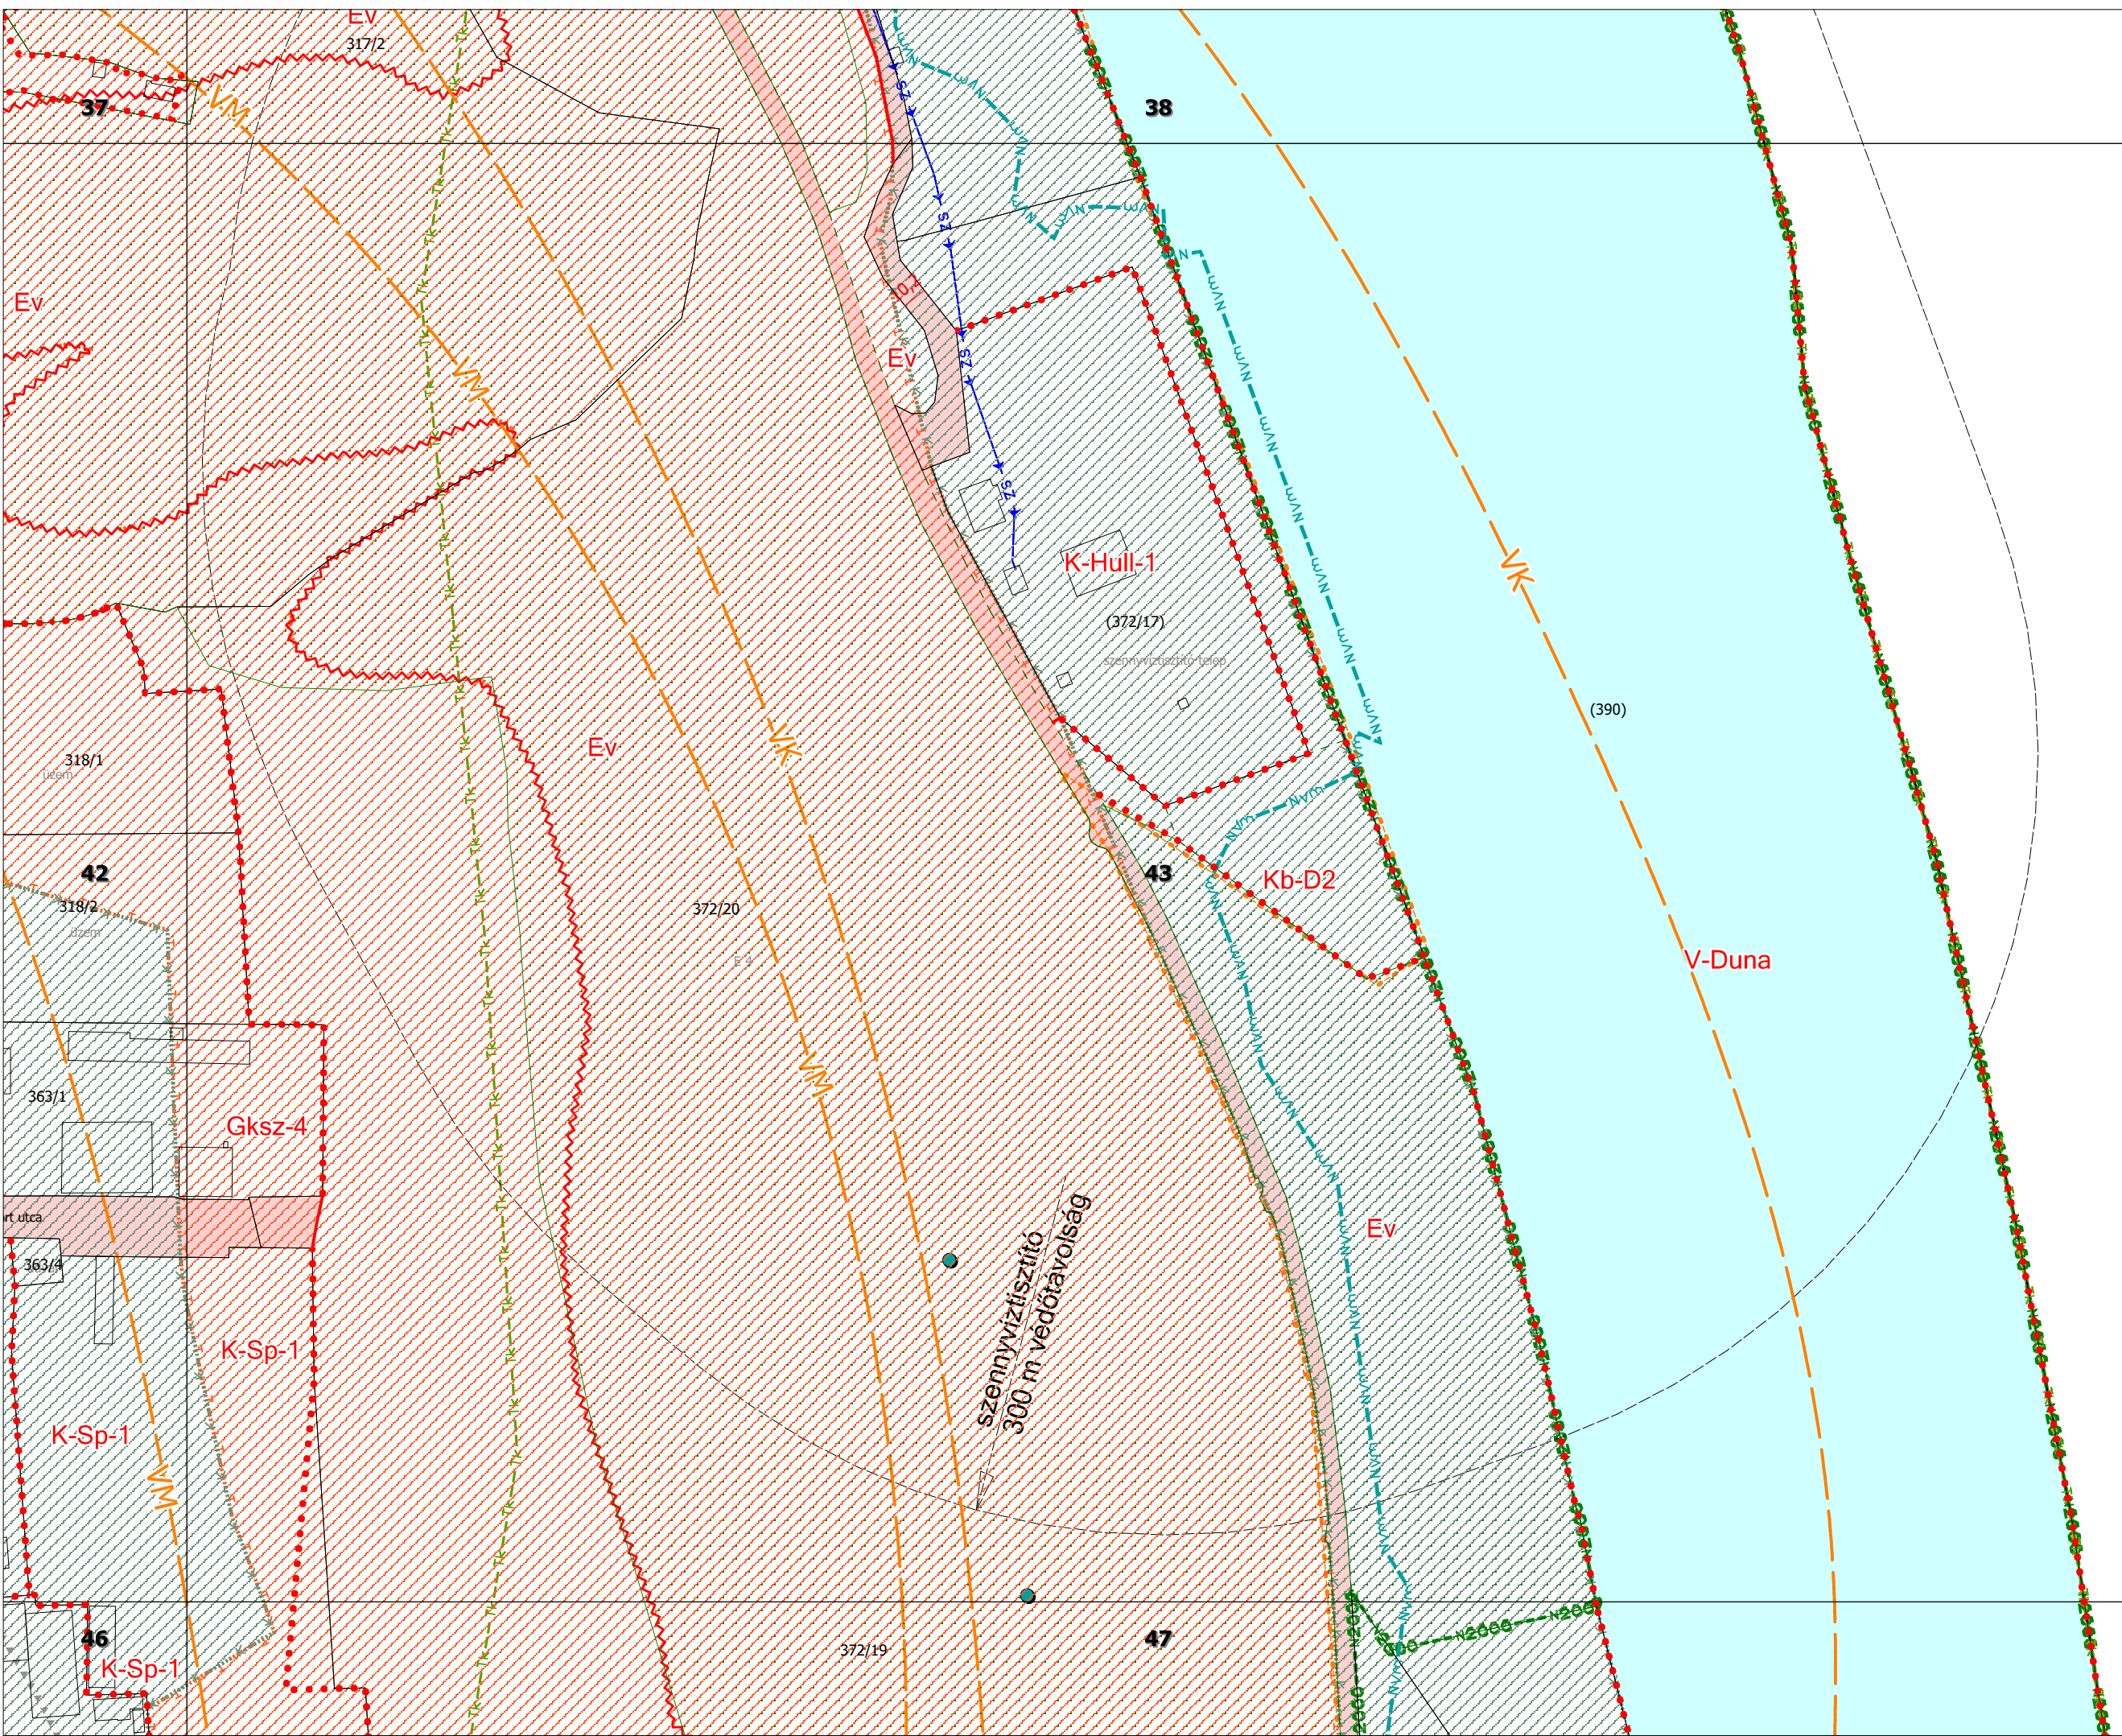



K49



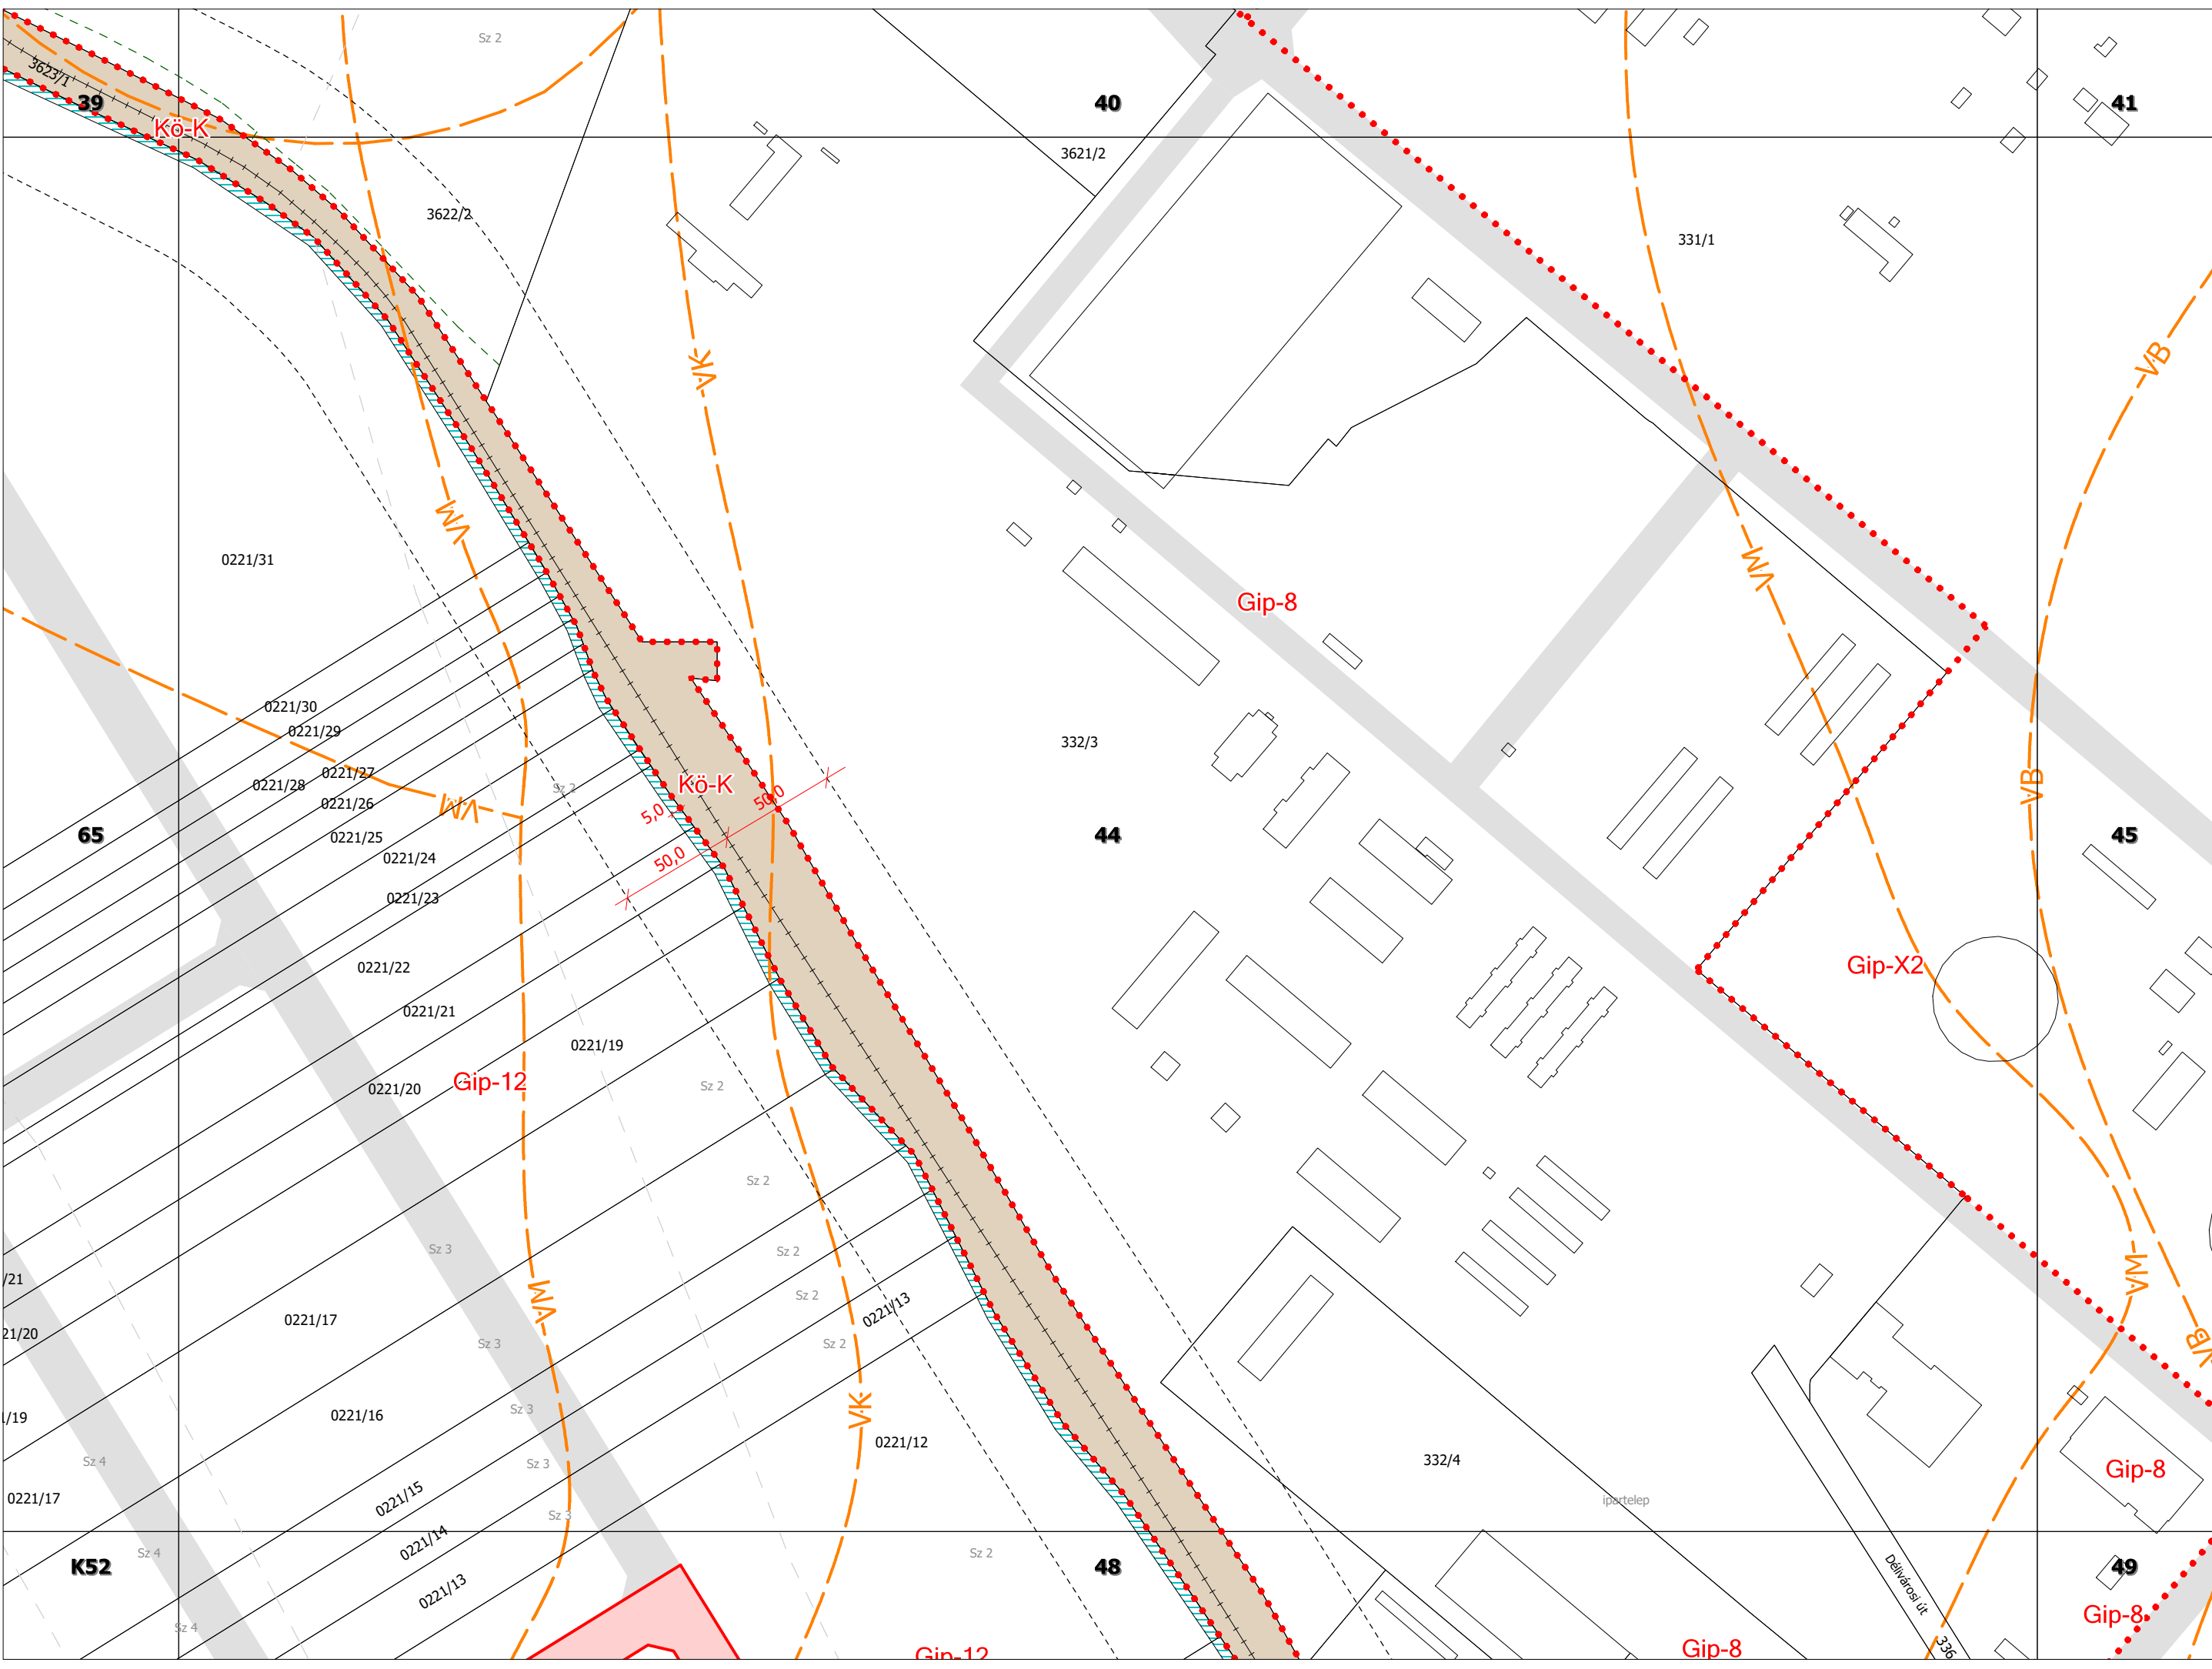

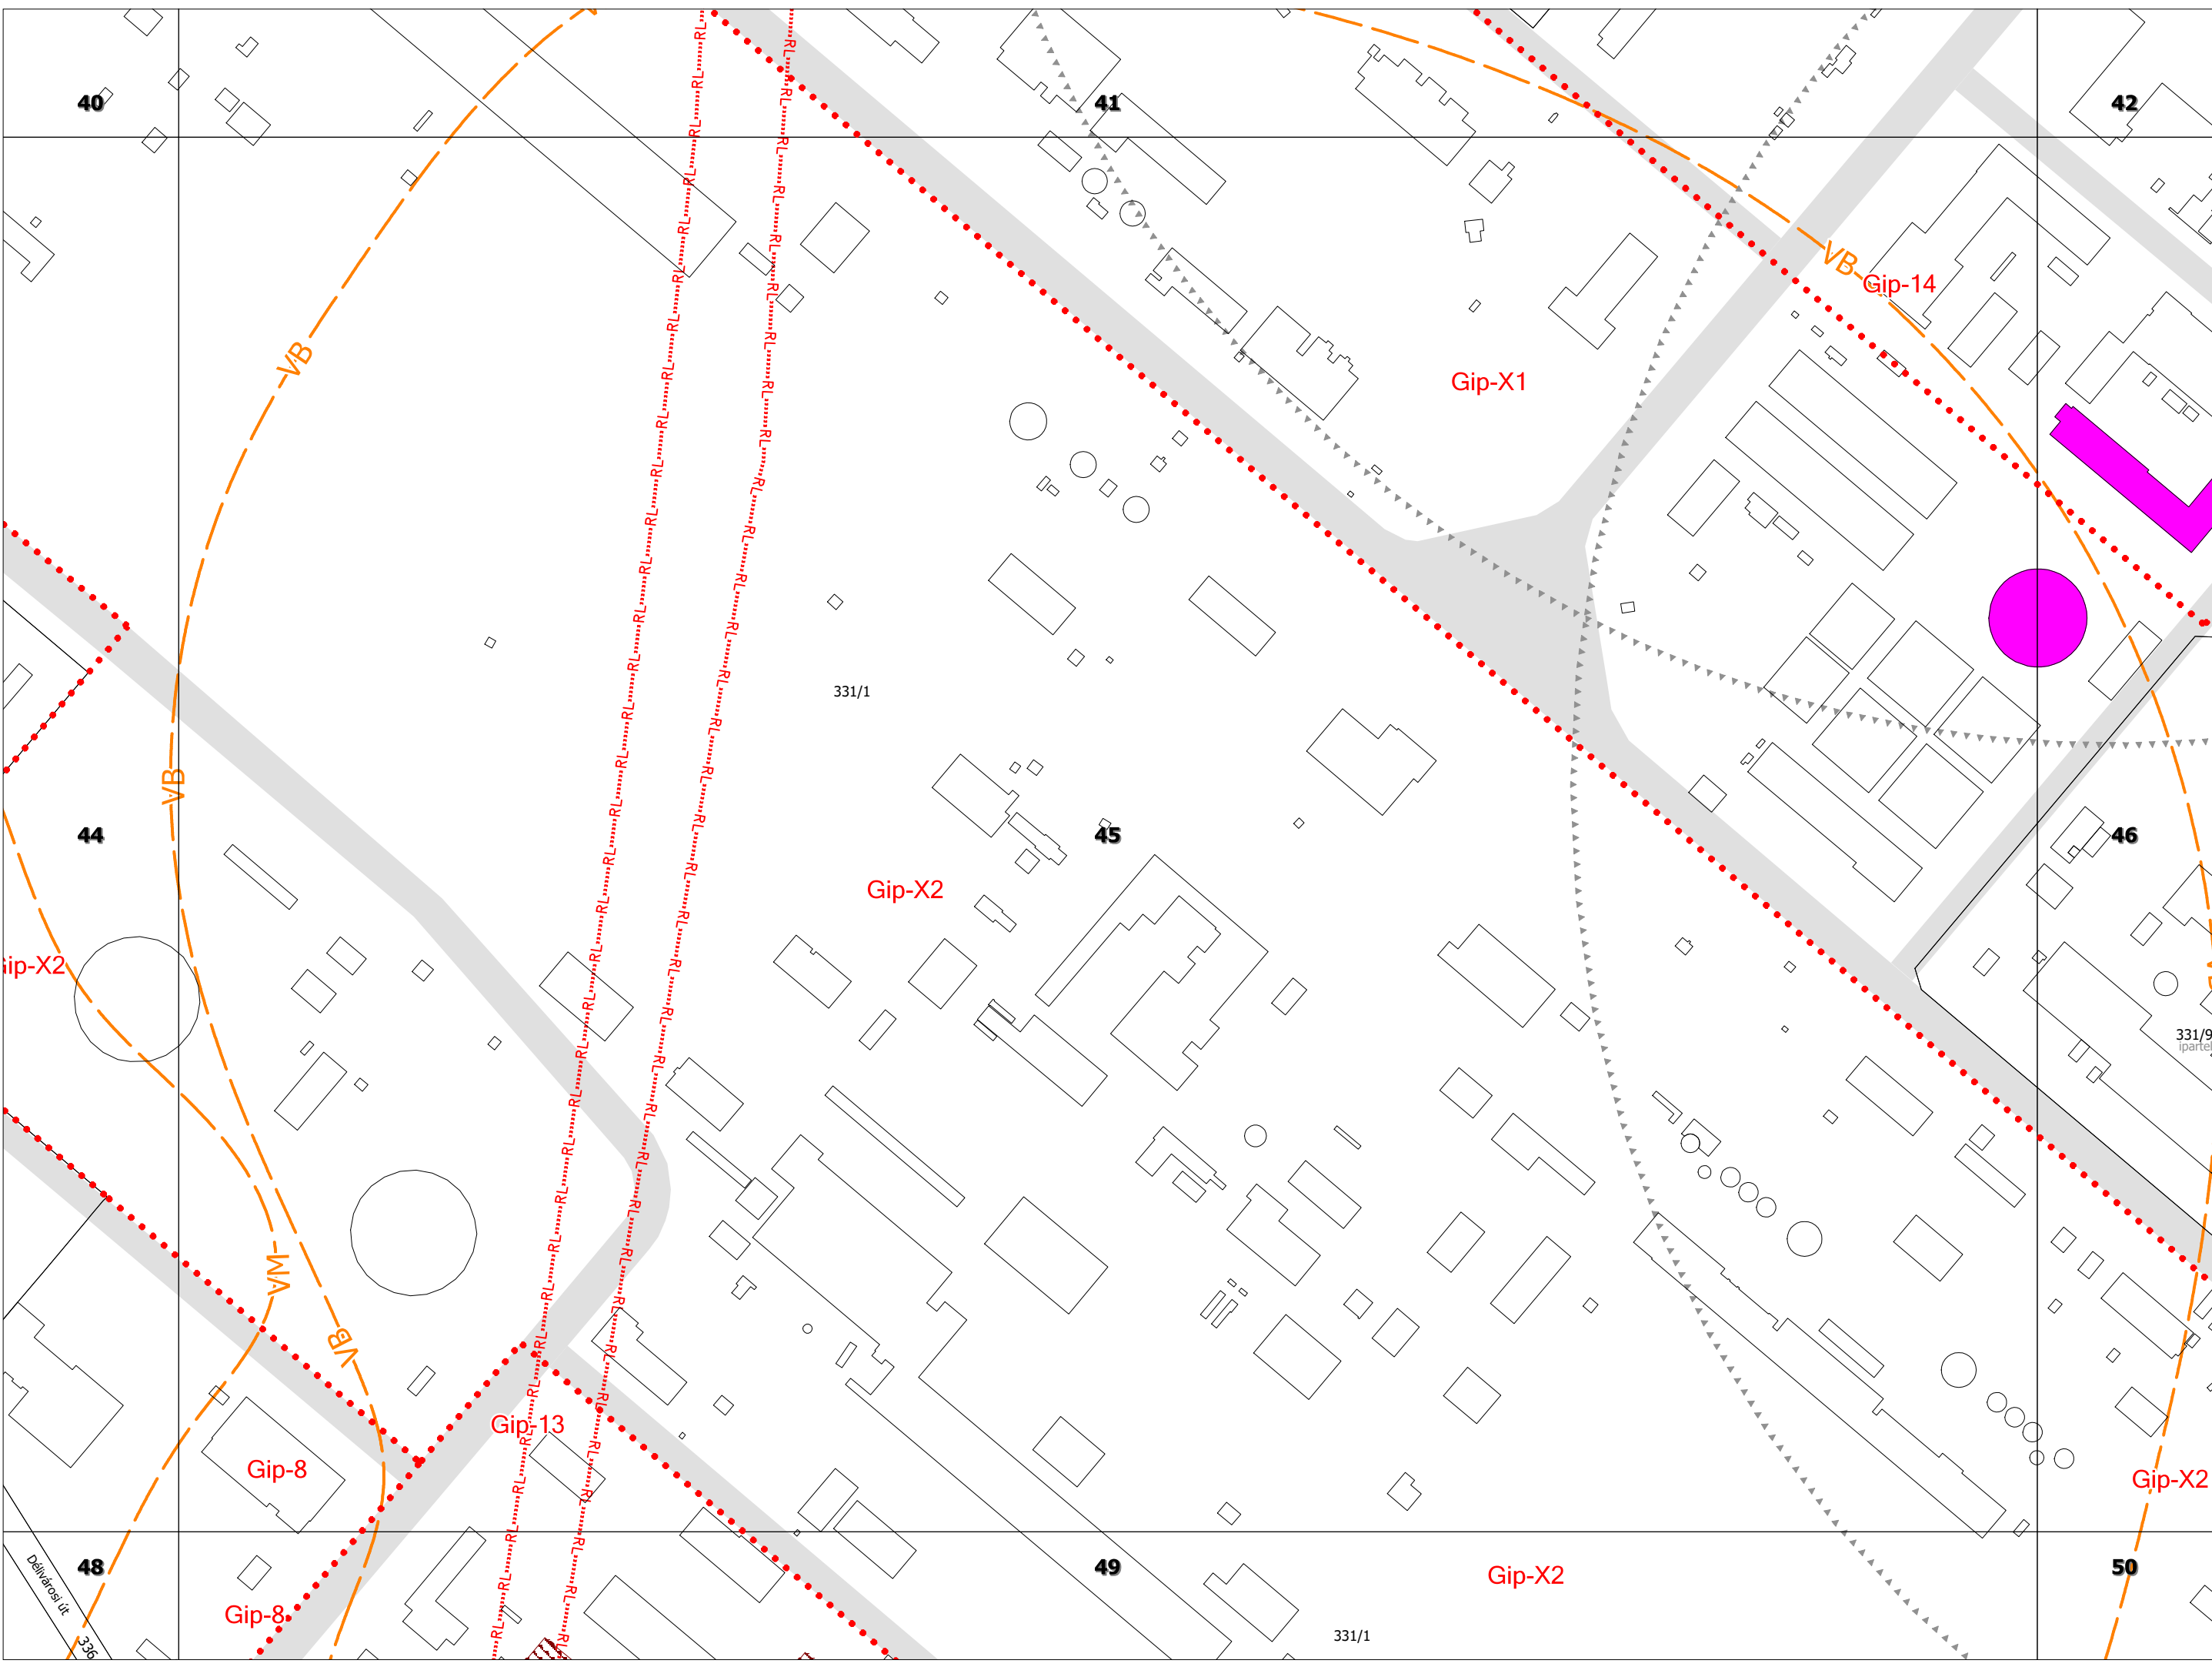

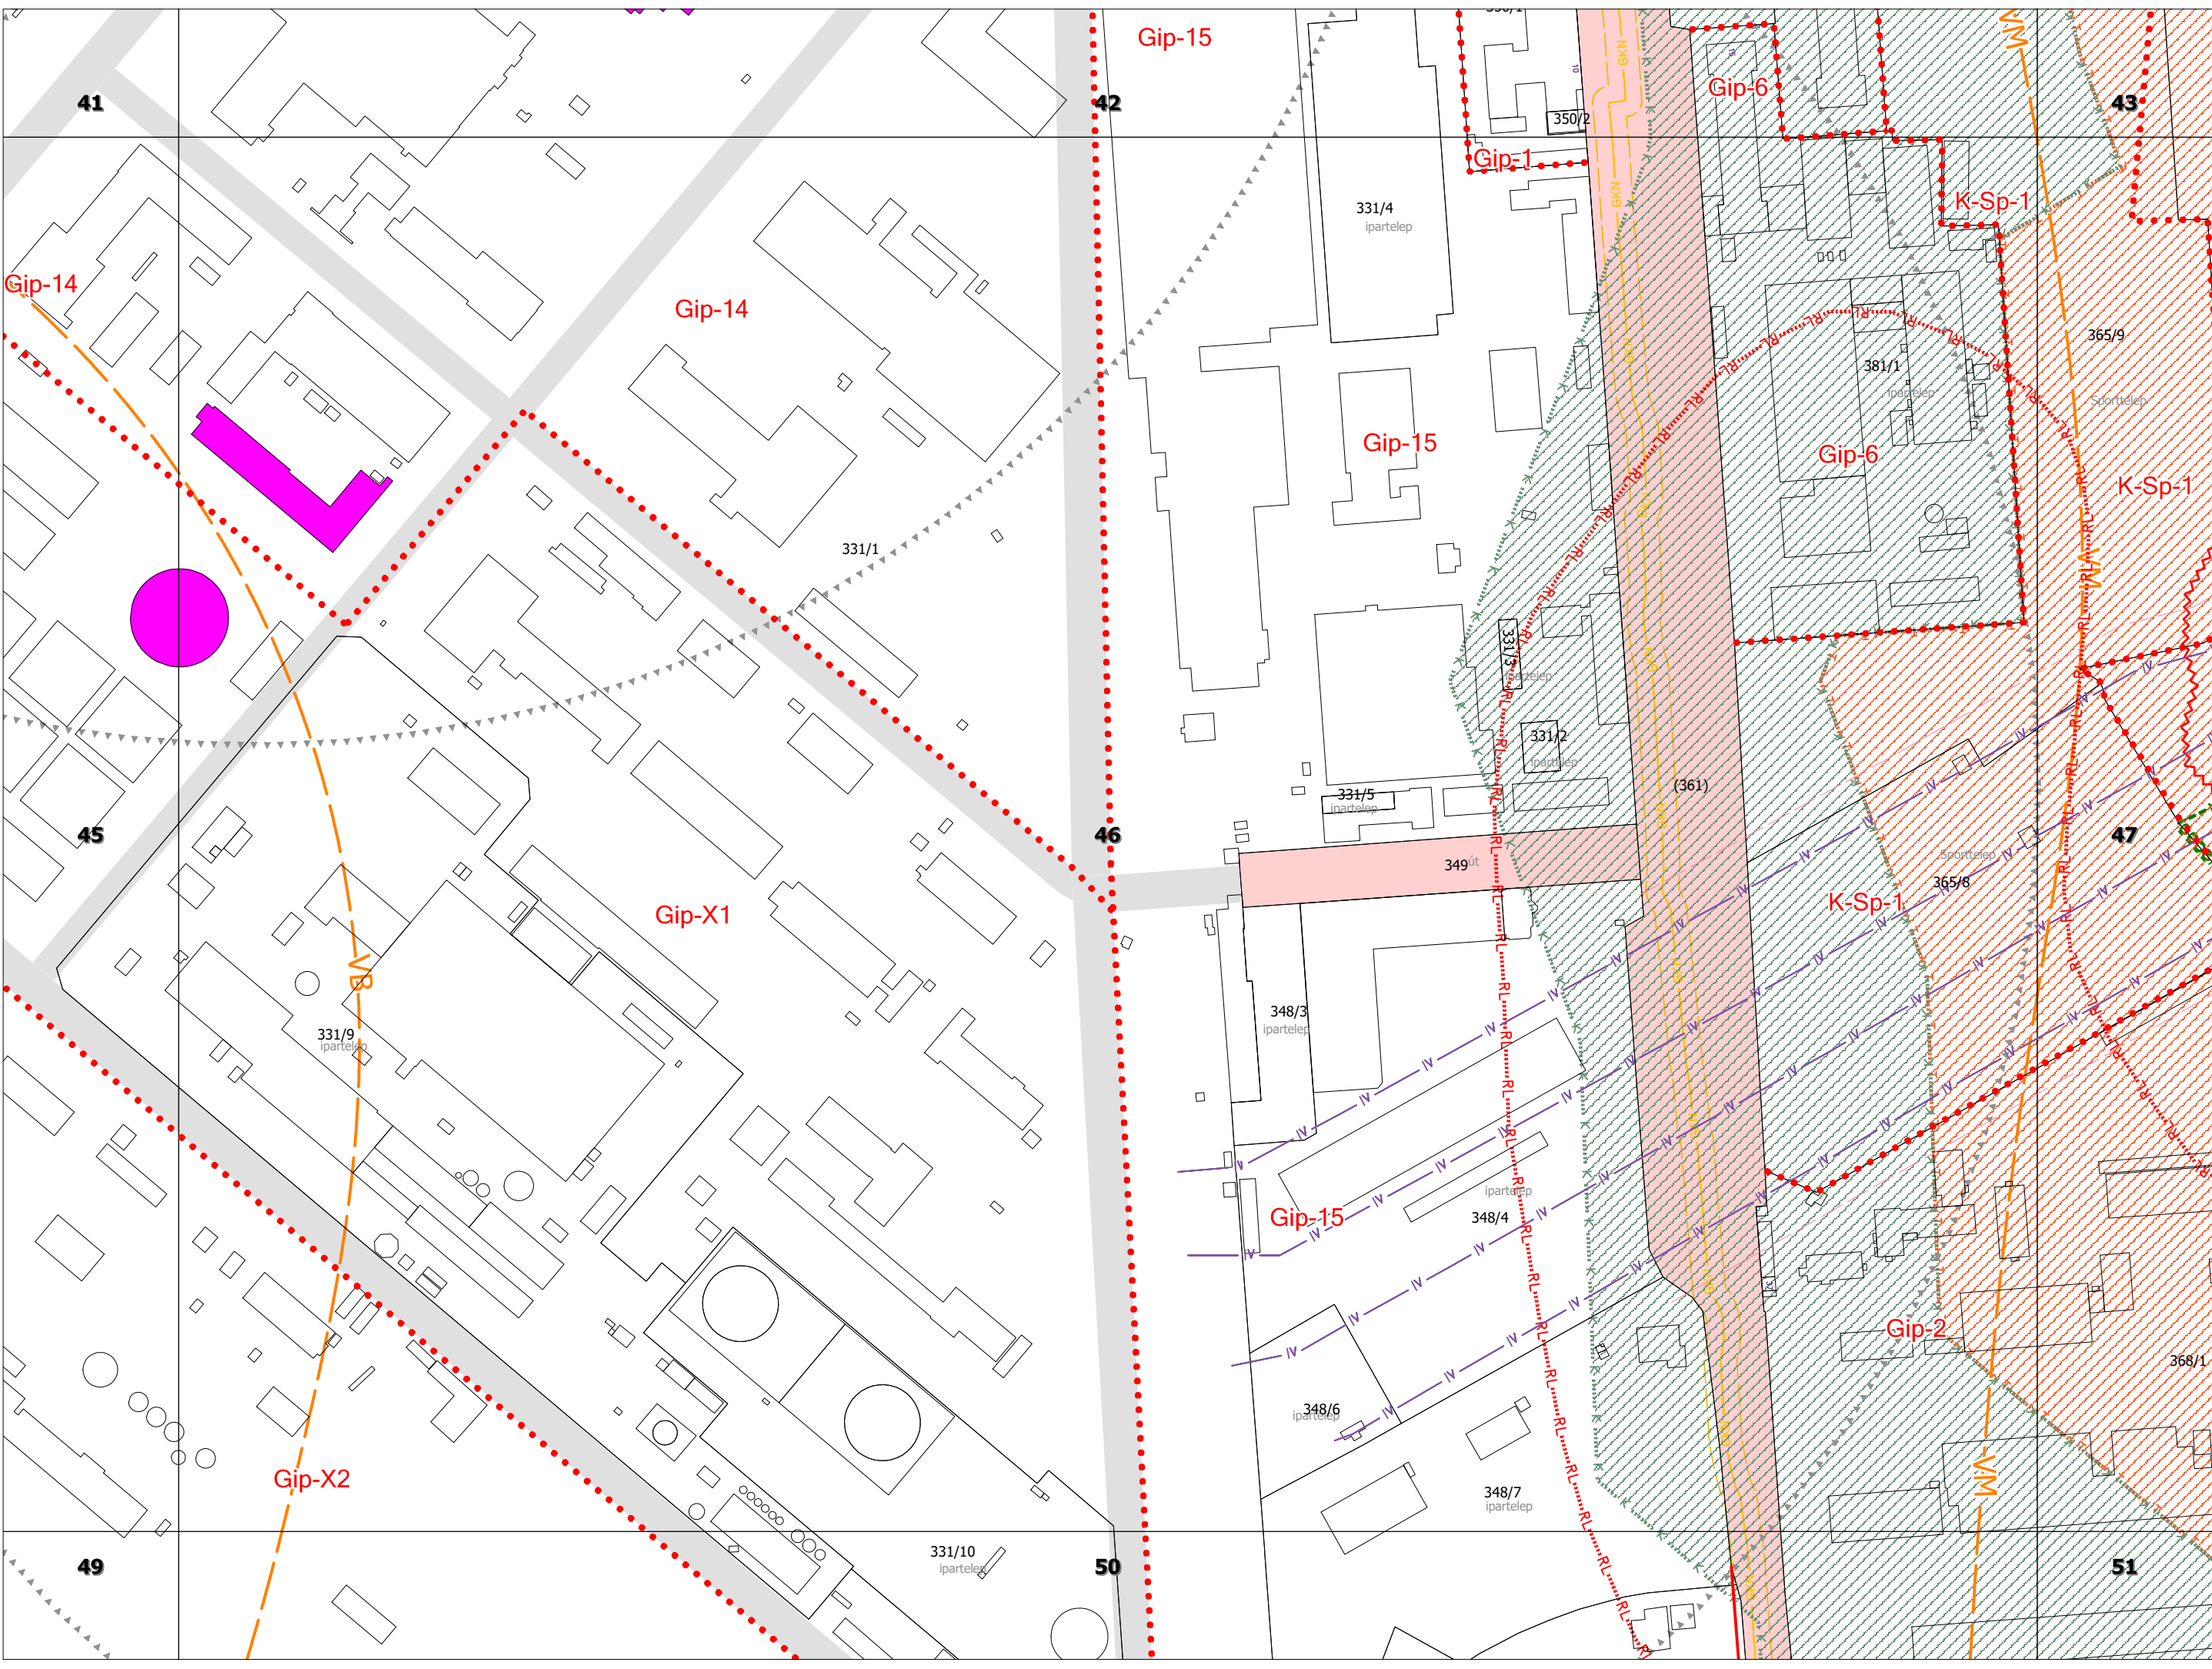

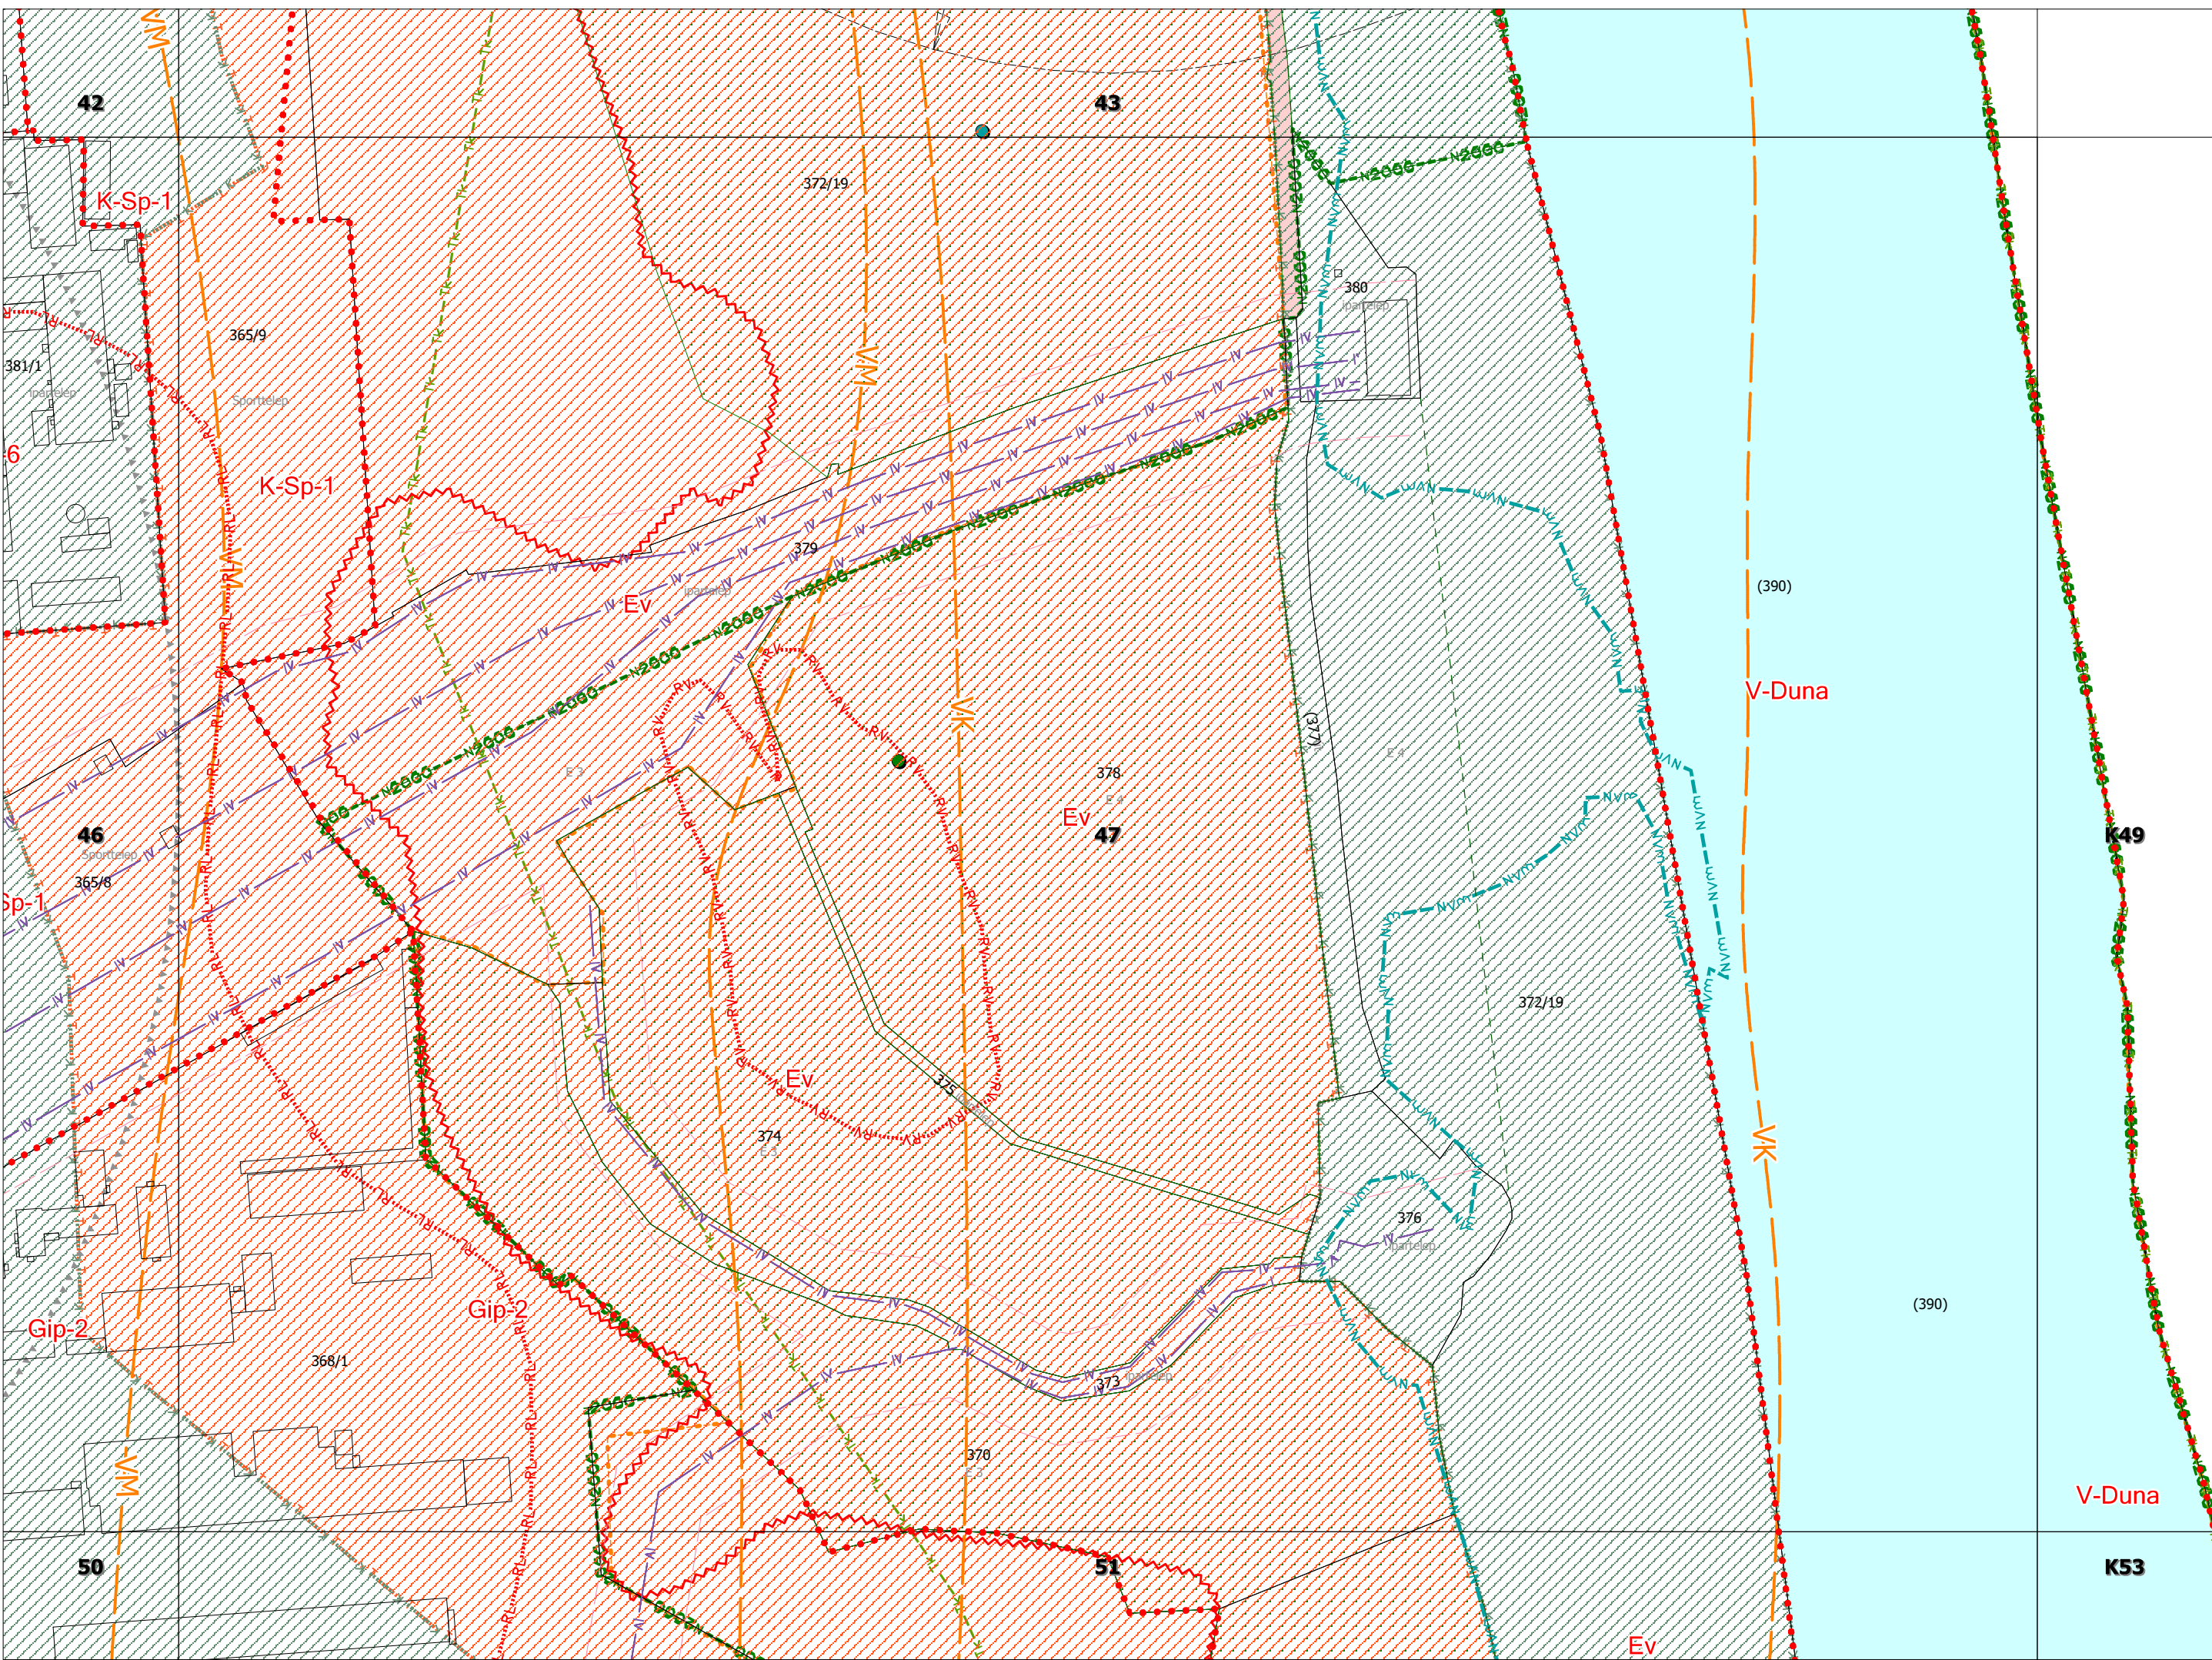

K49

V-Duna


(390)


(390)


V-Duna


K53



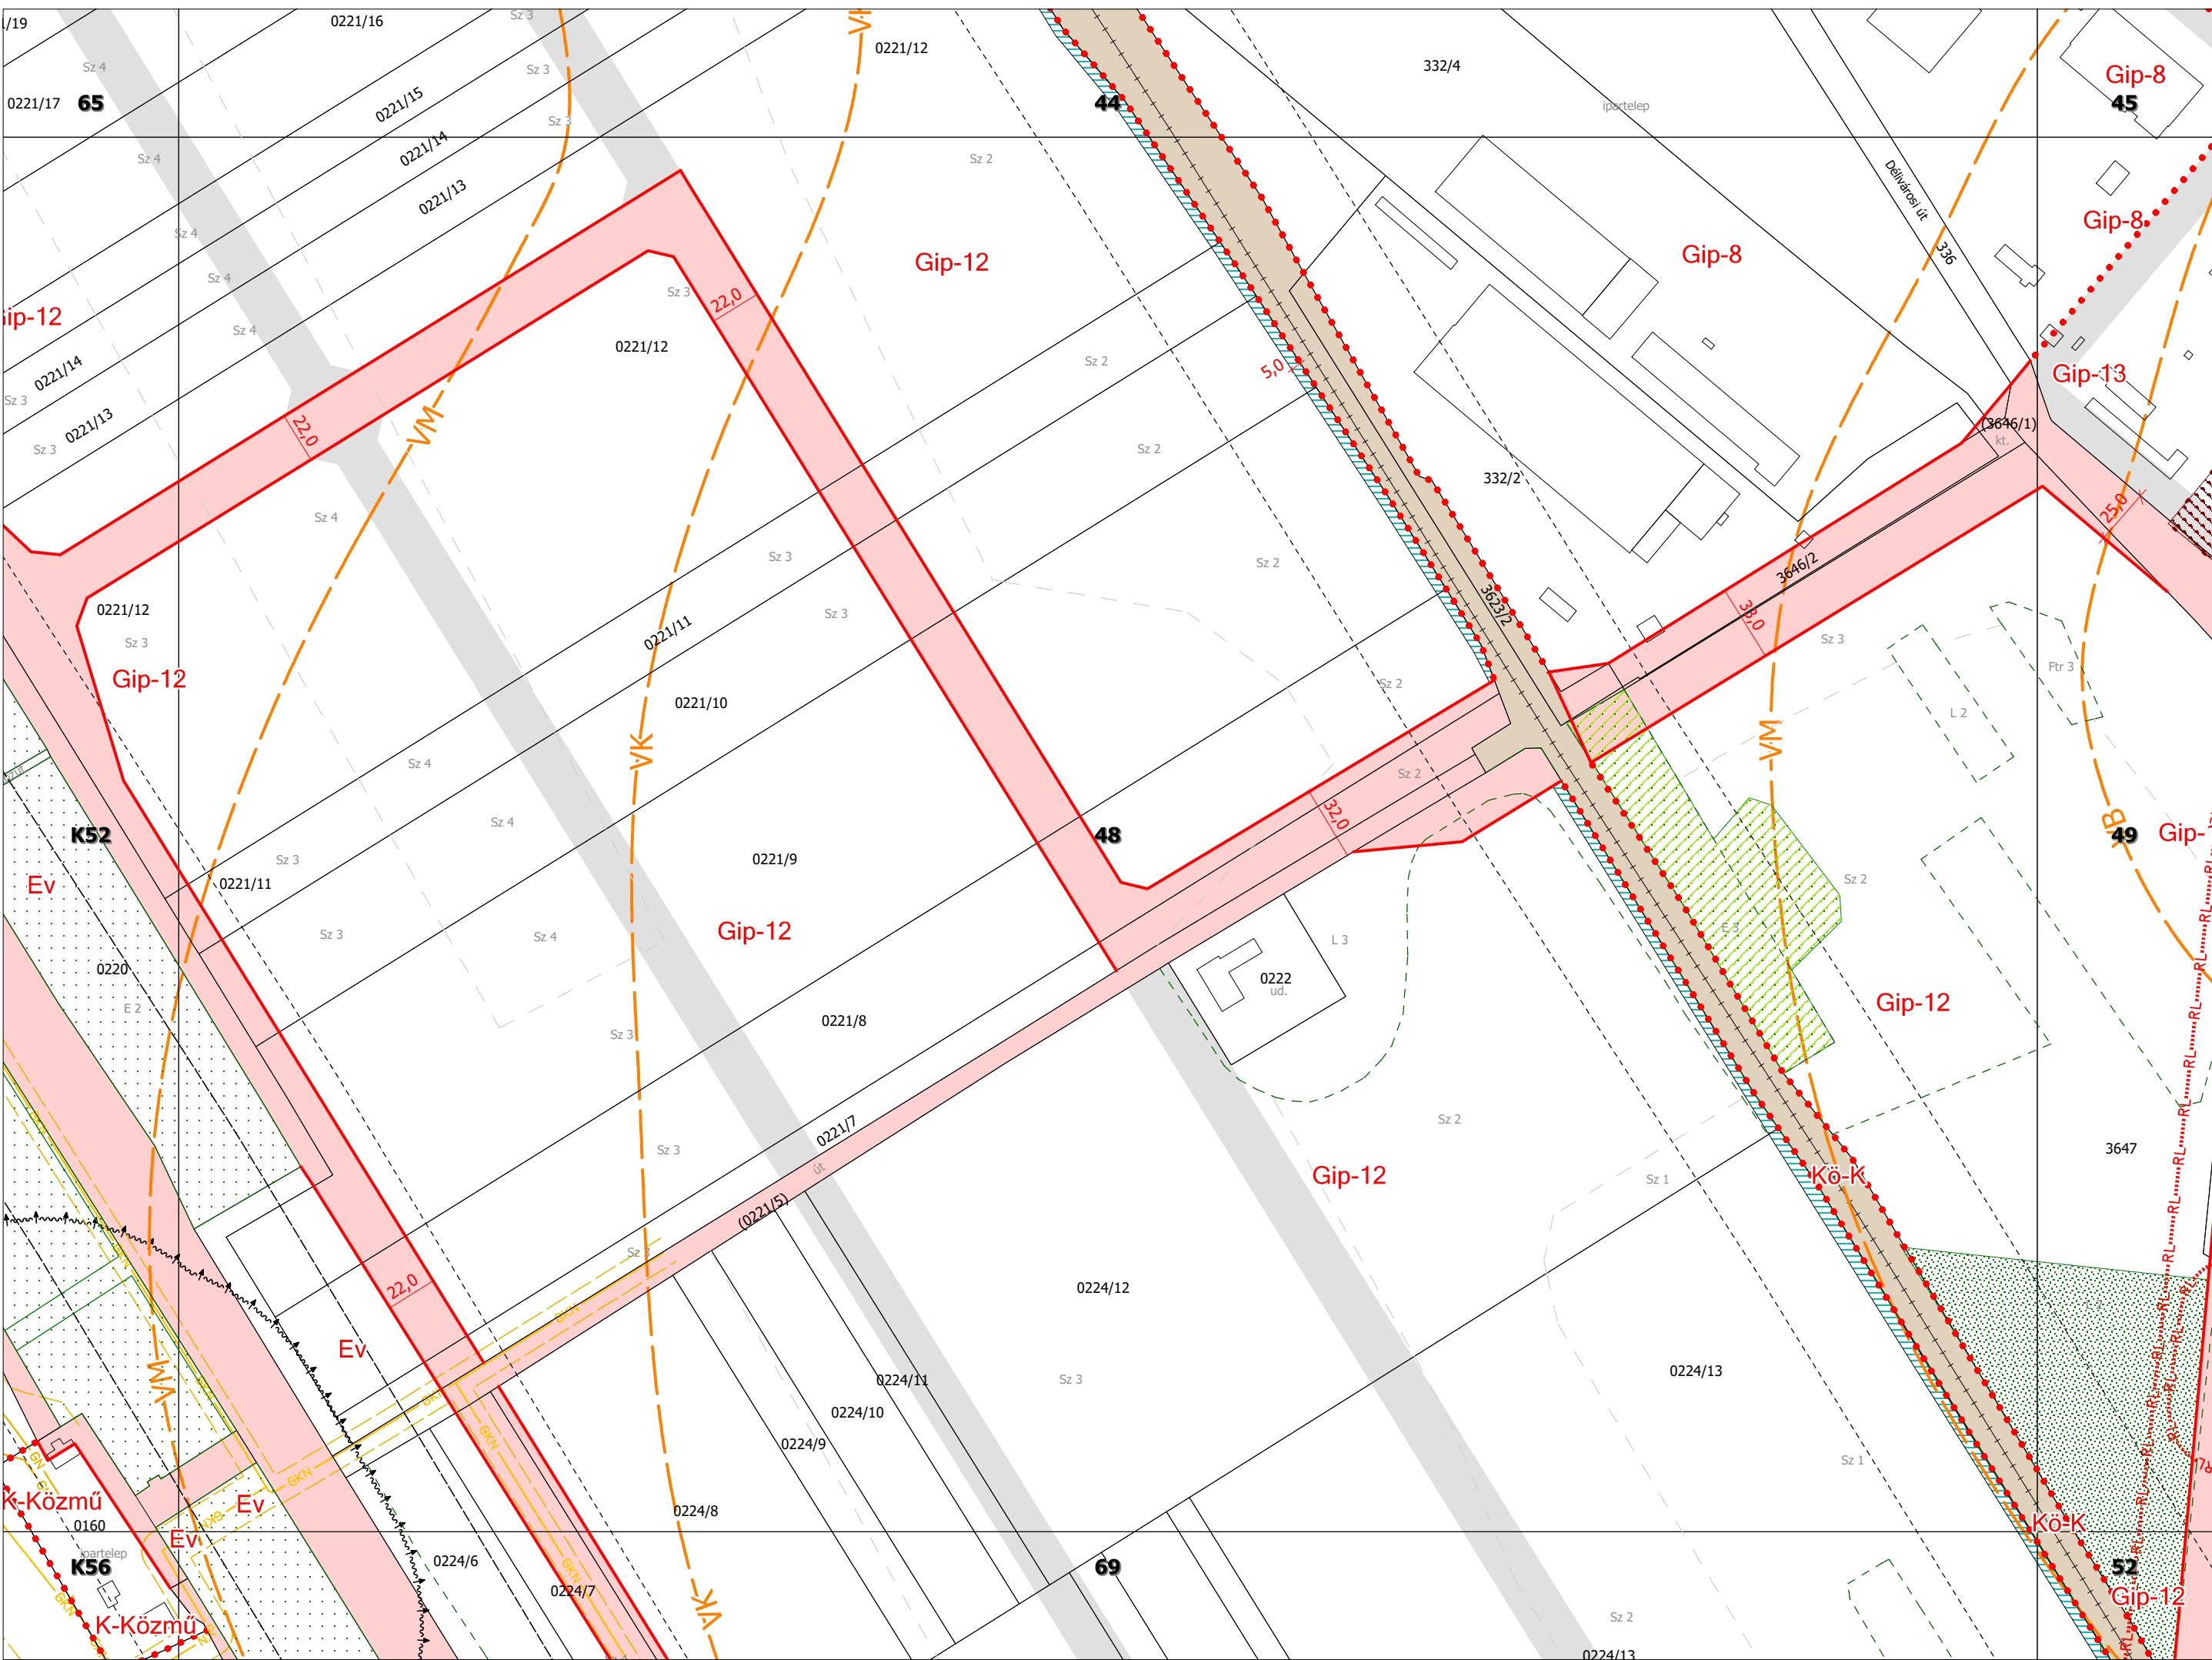

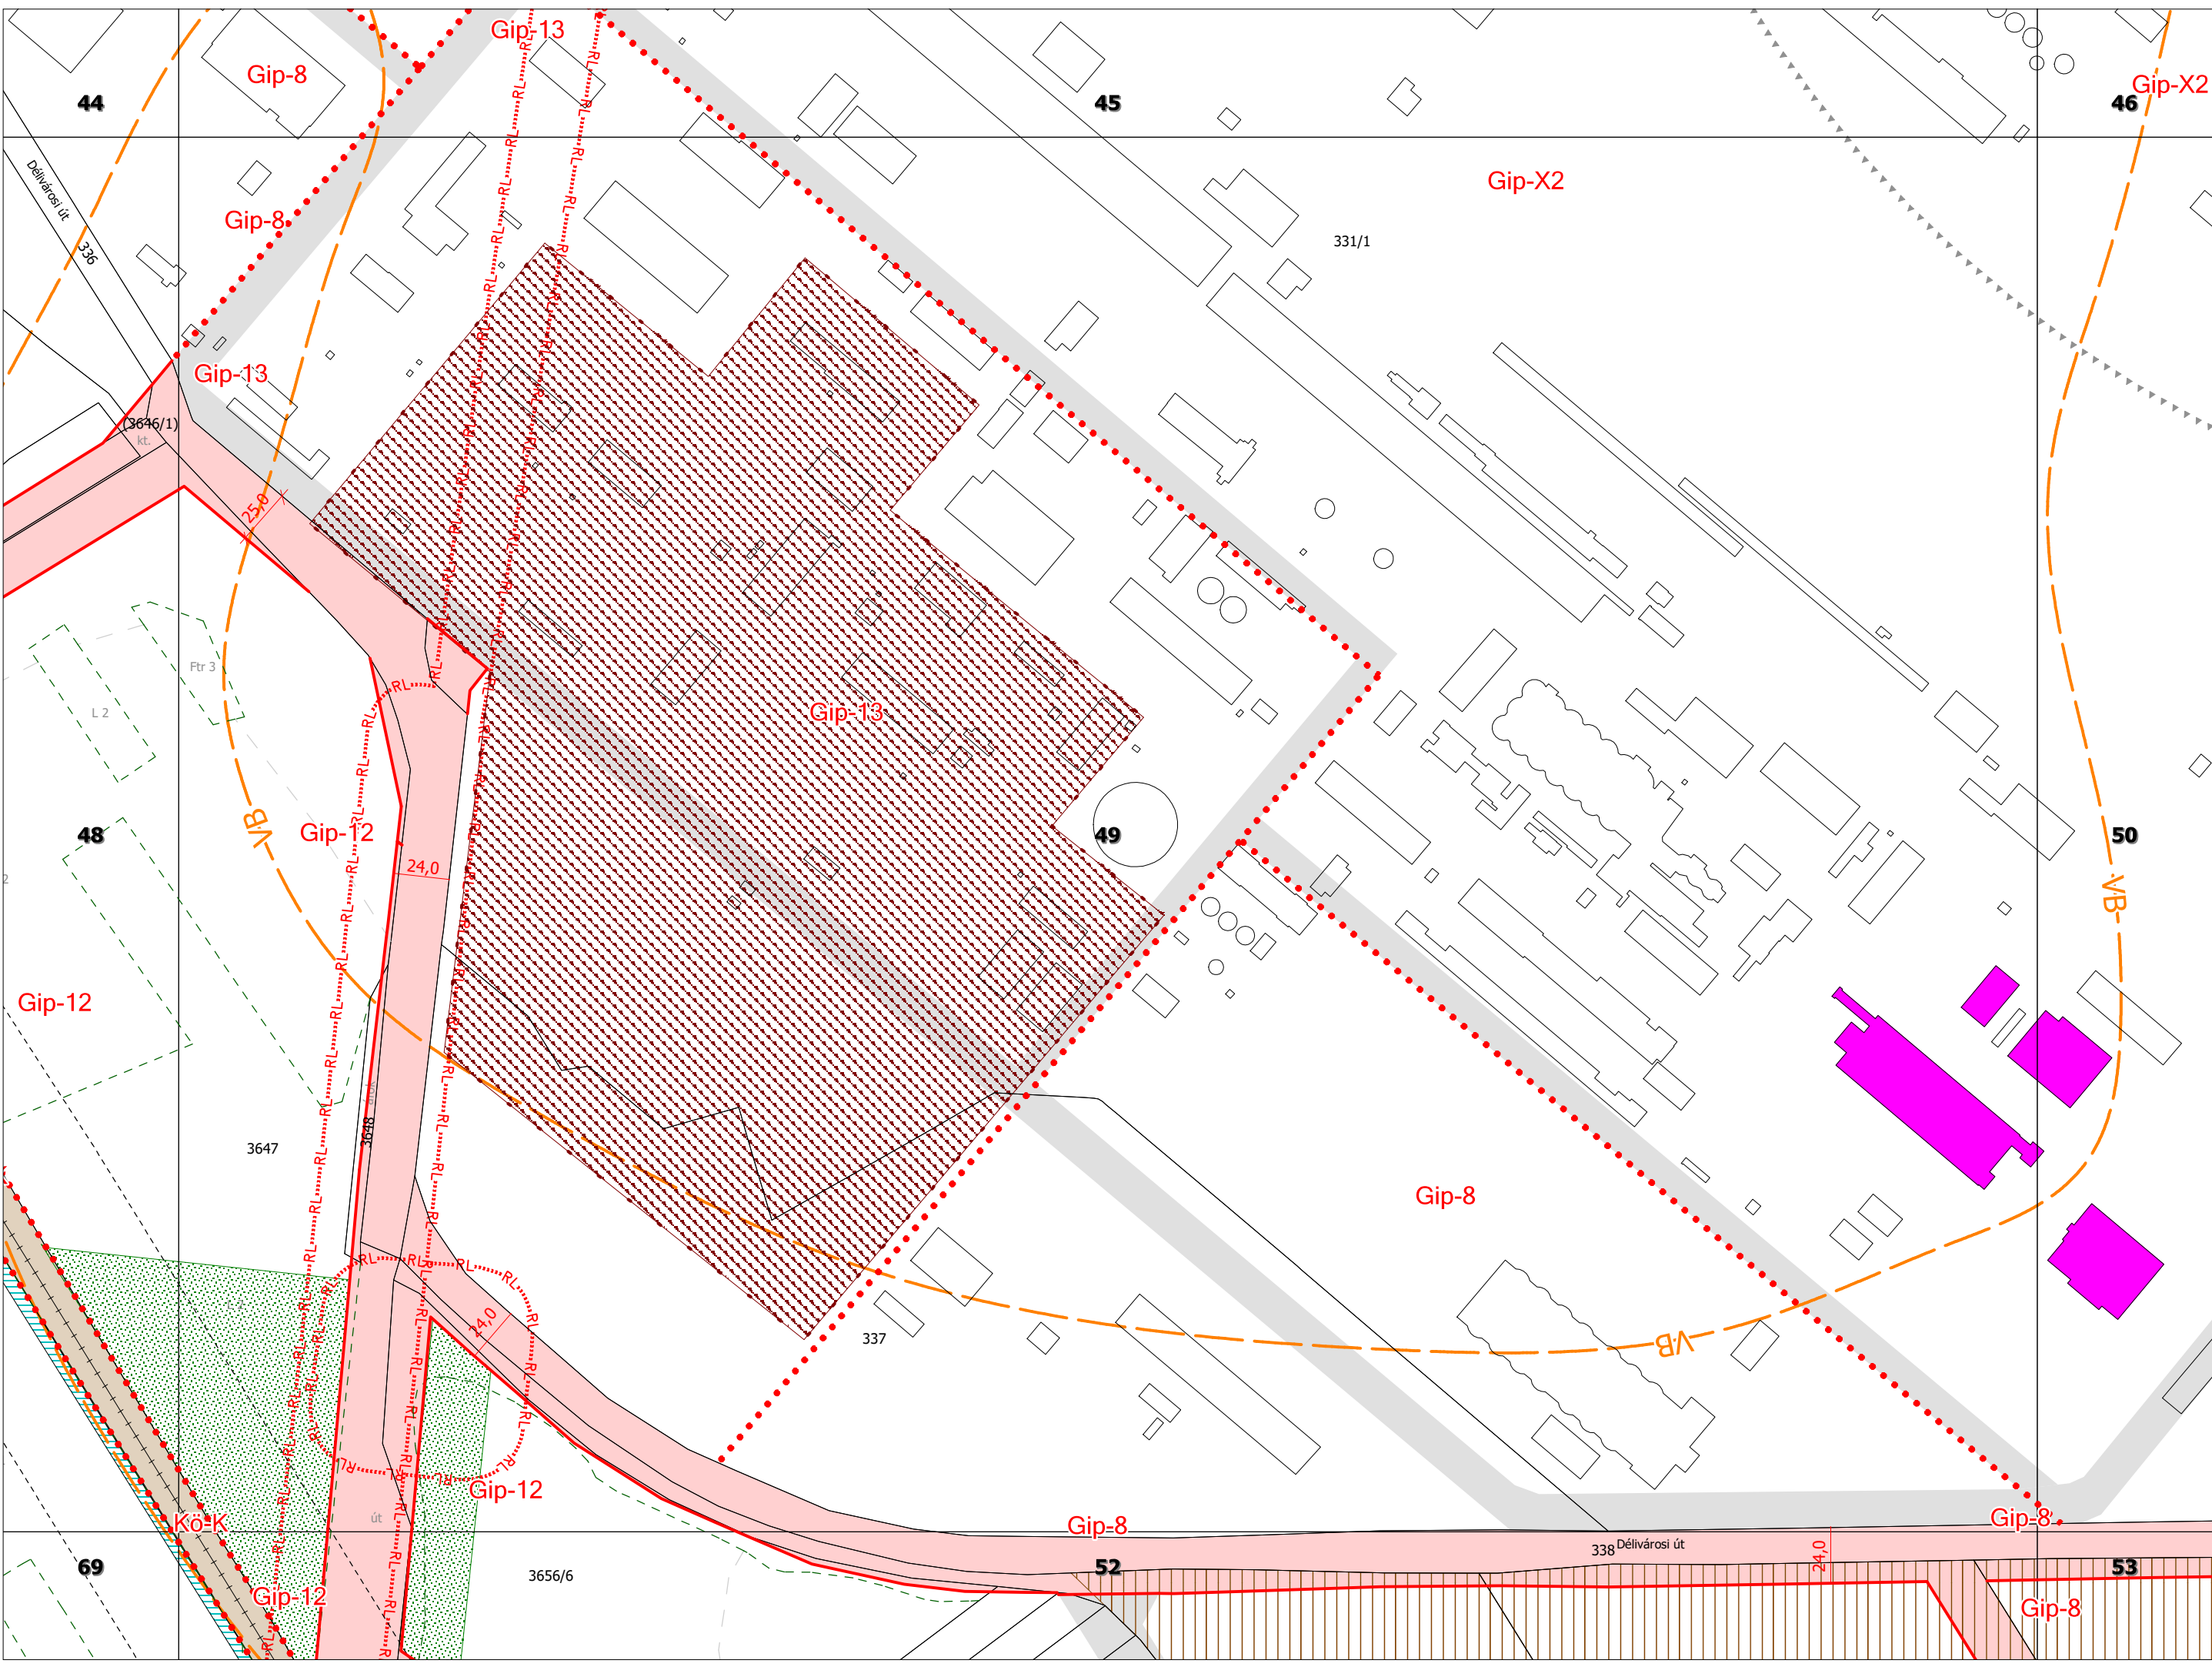

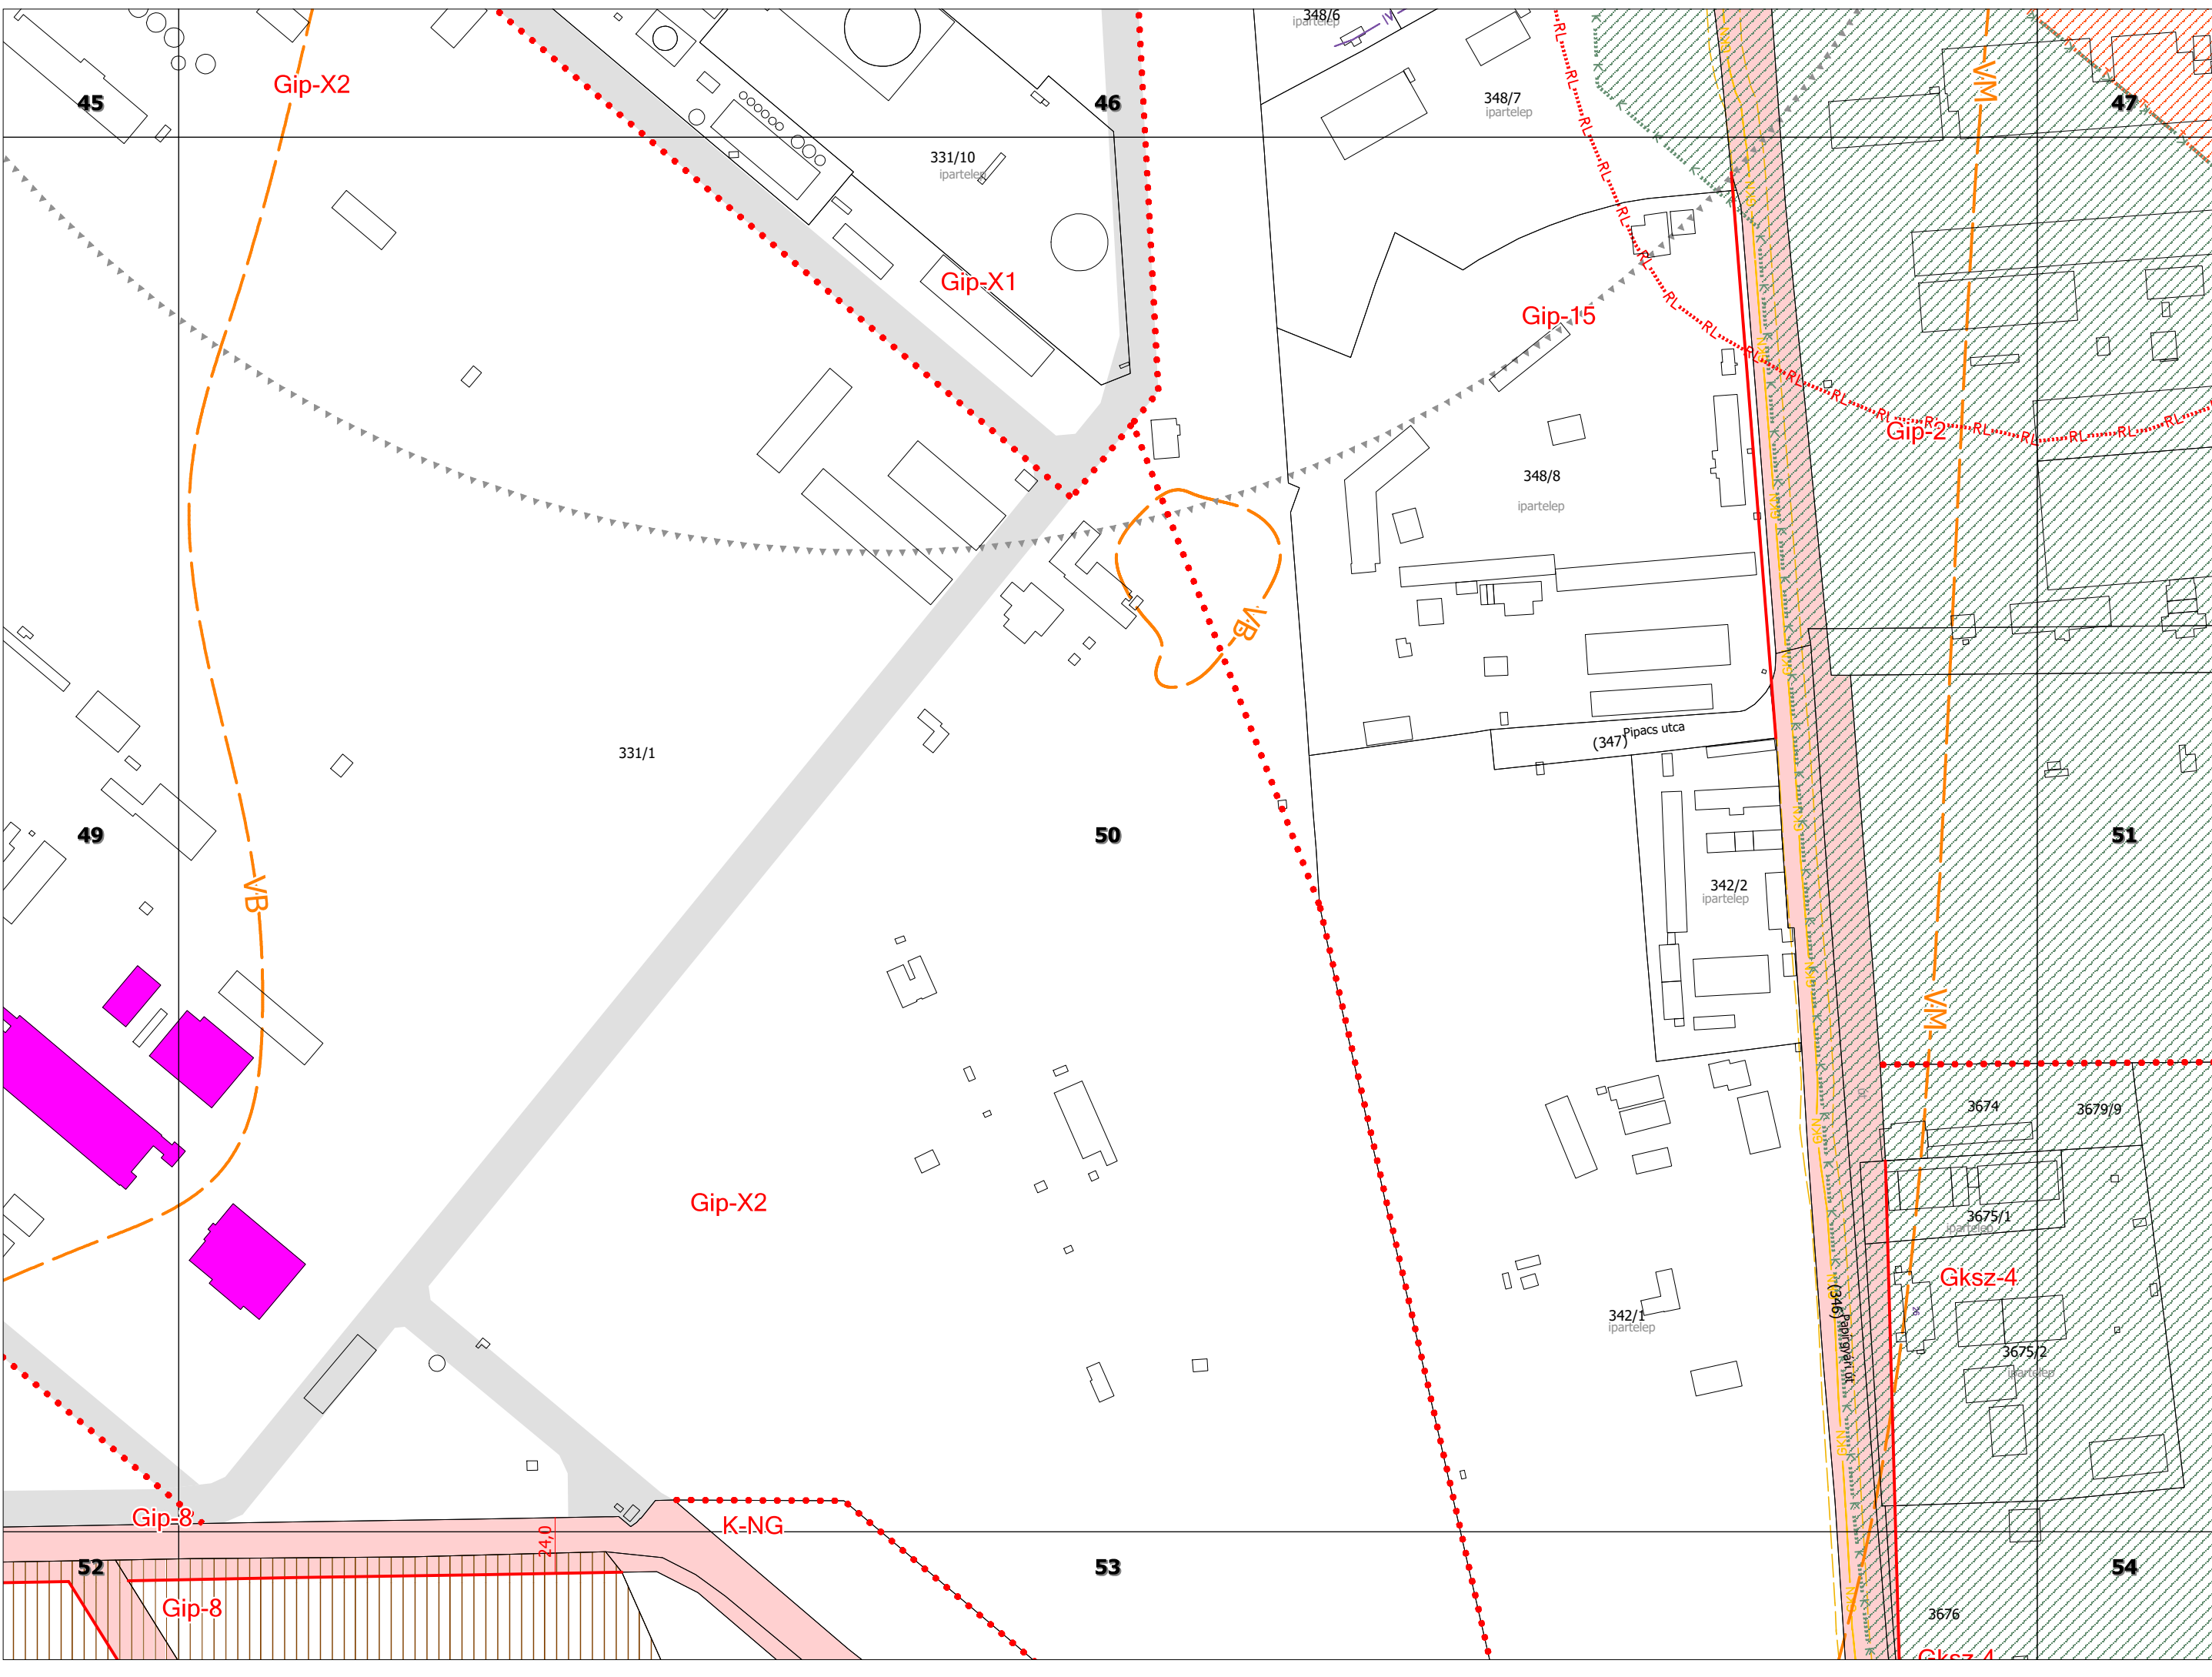

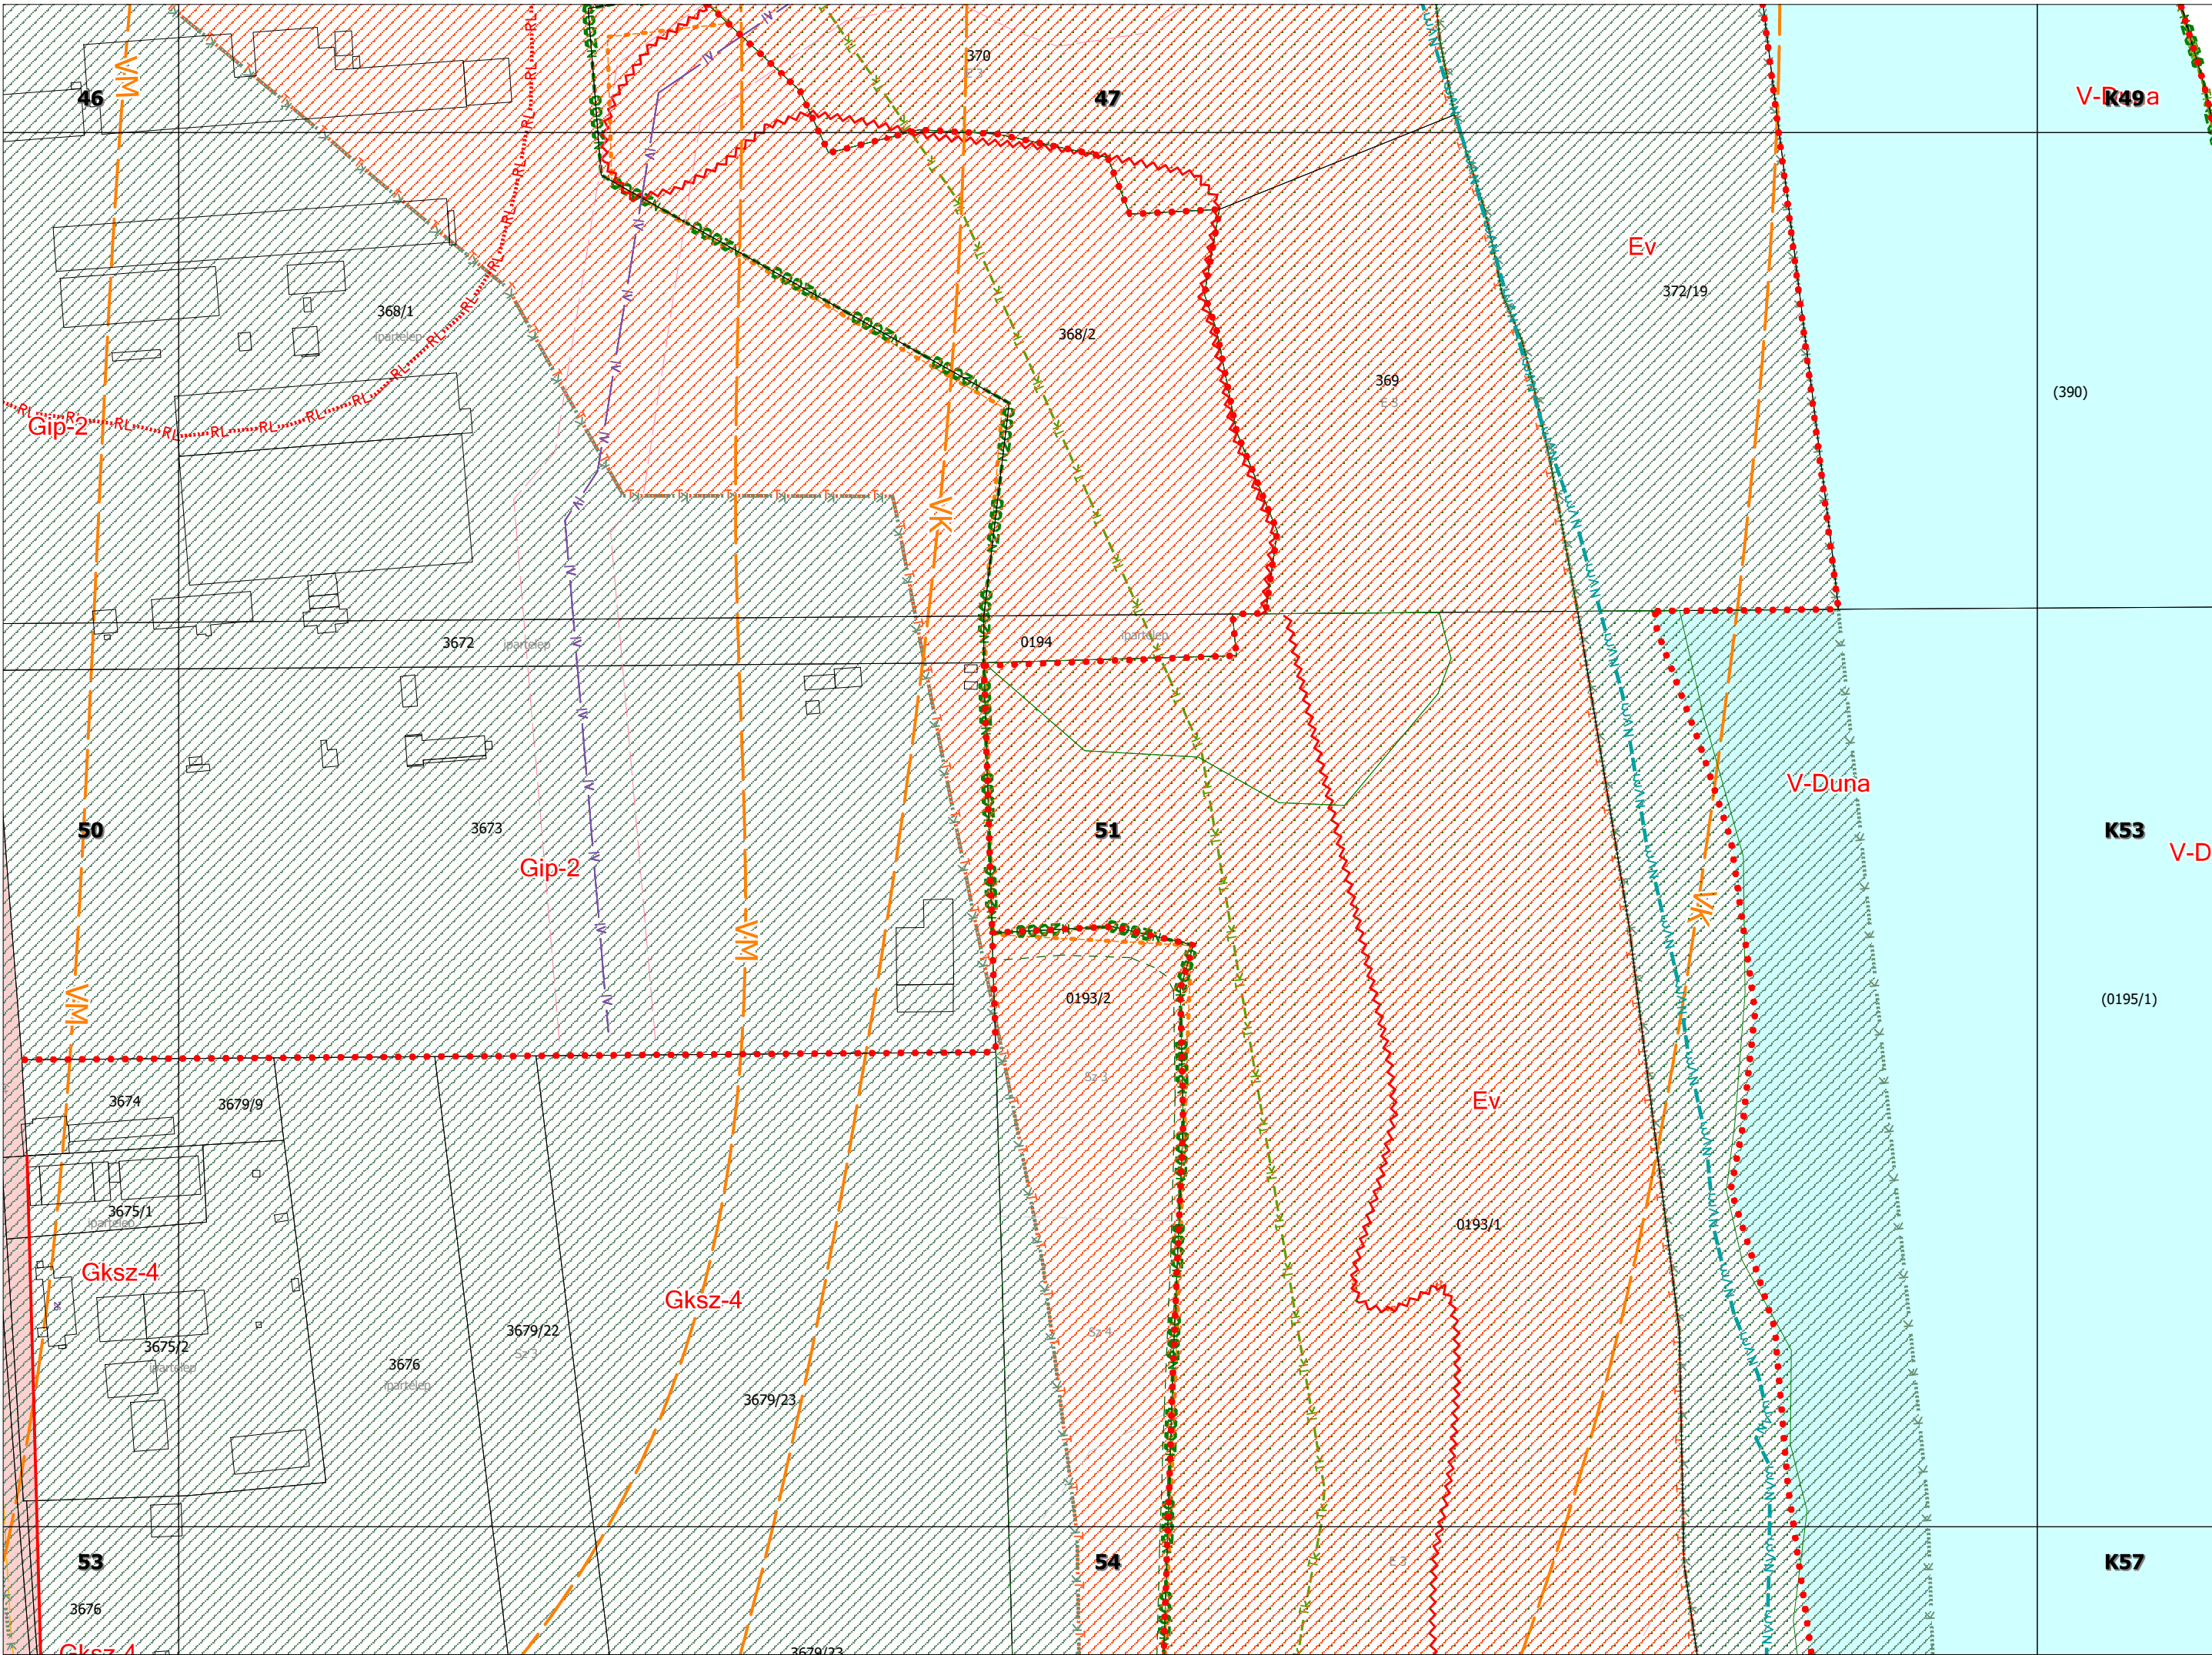

51

V-R49a

(390)

K53


V-D

(0195/1)

K57

DUNAÚJVÁROS
Szabályozási Terve



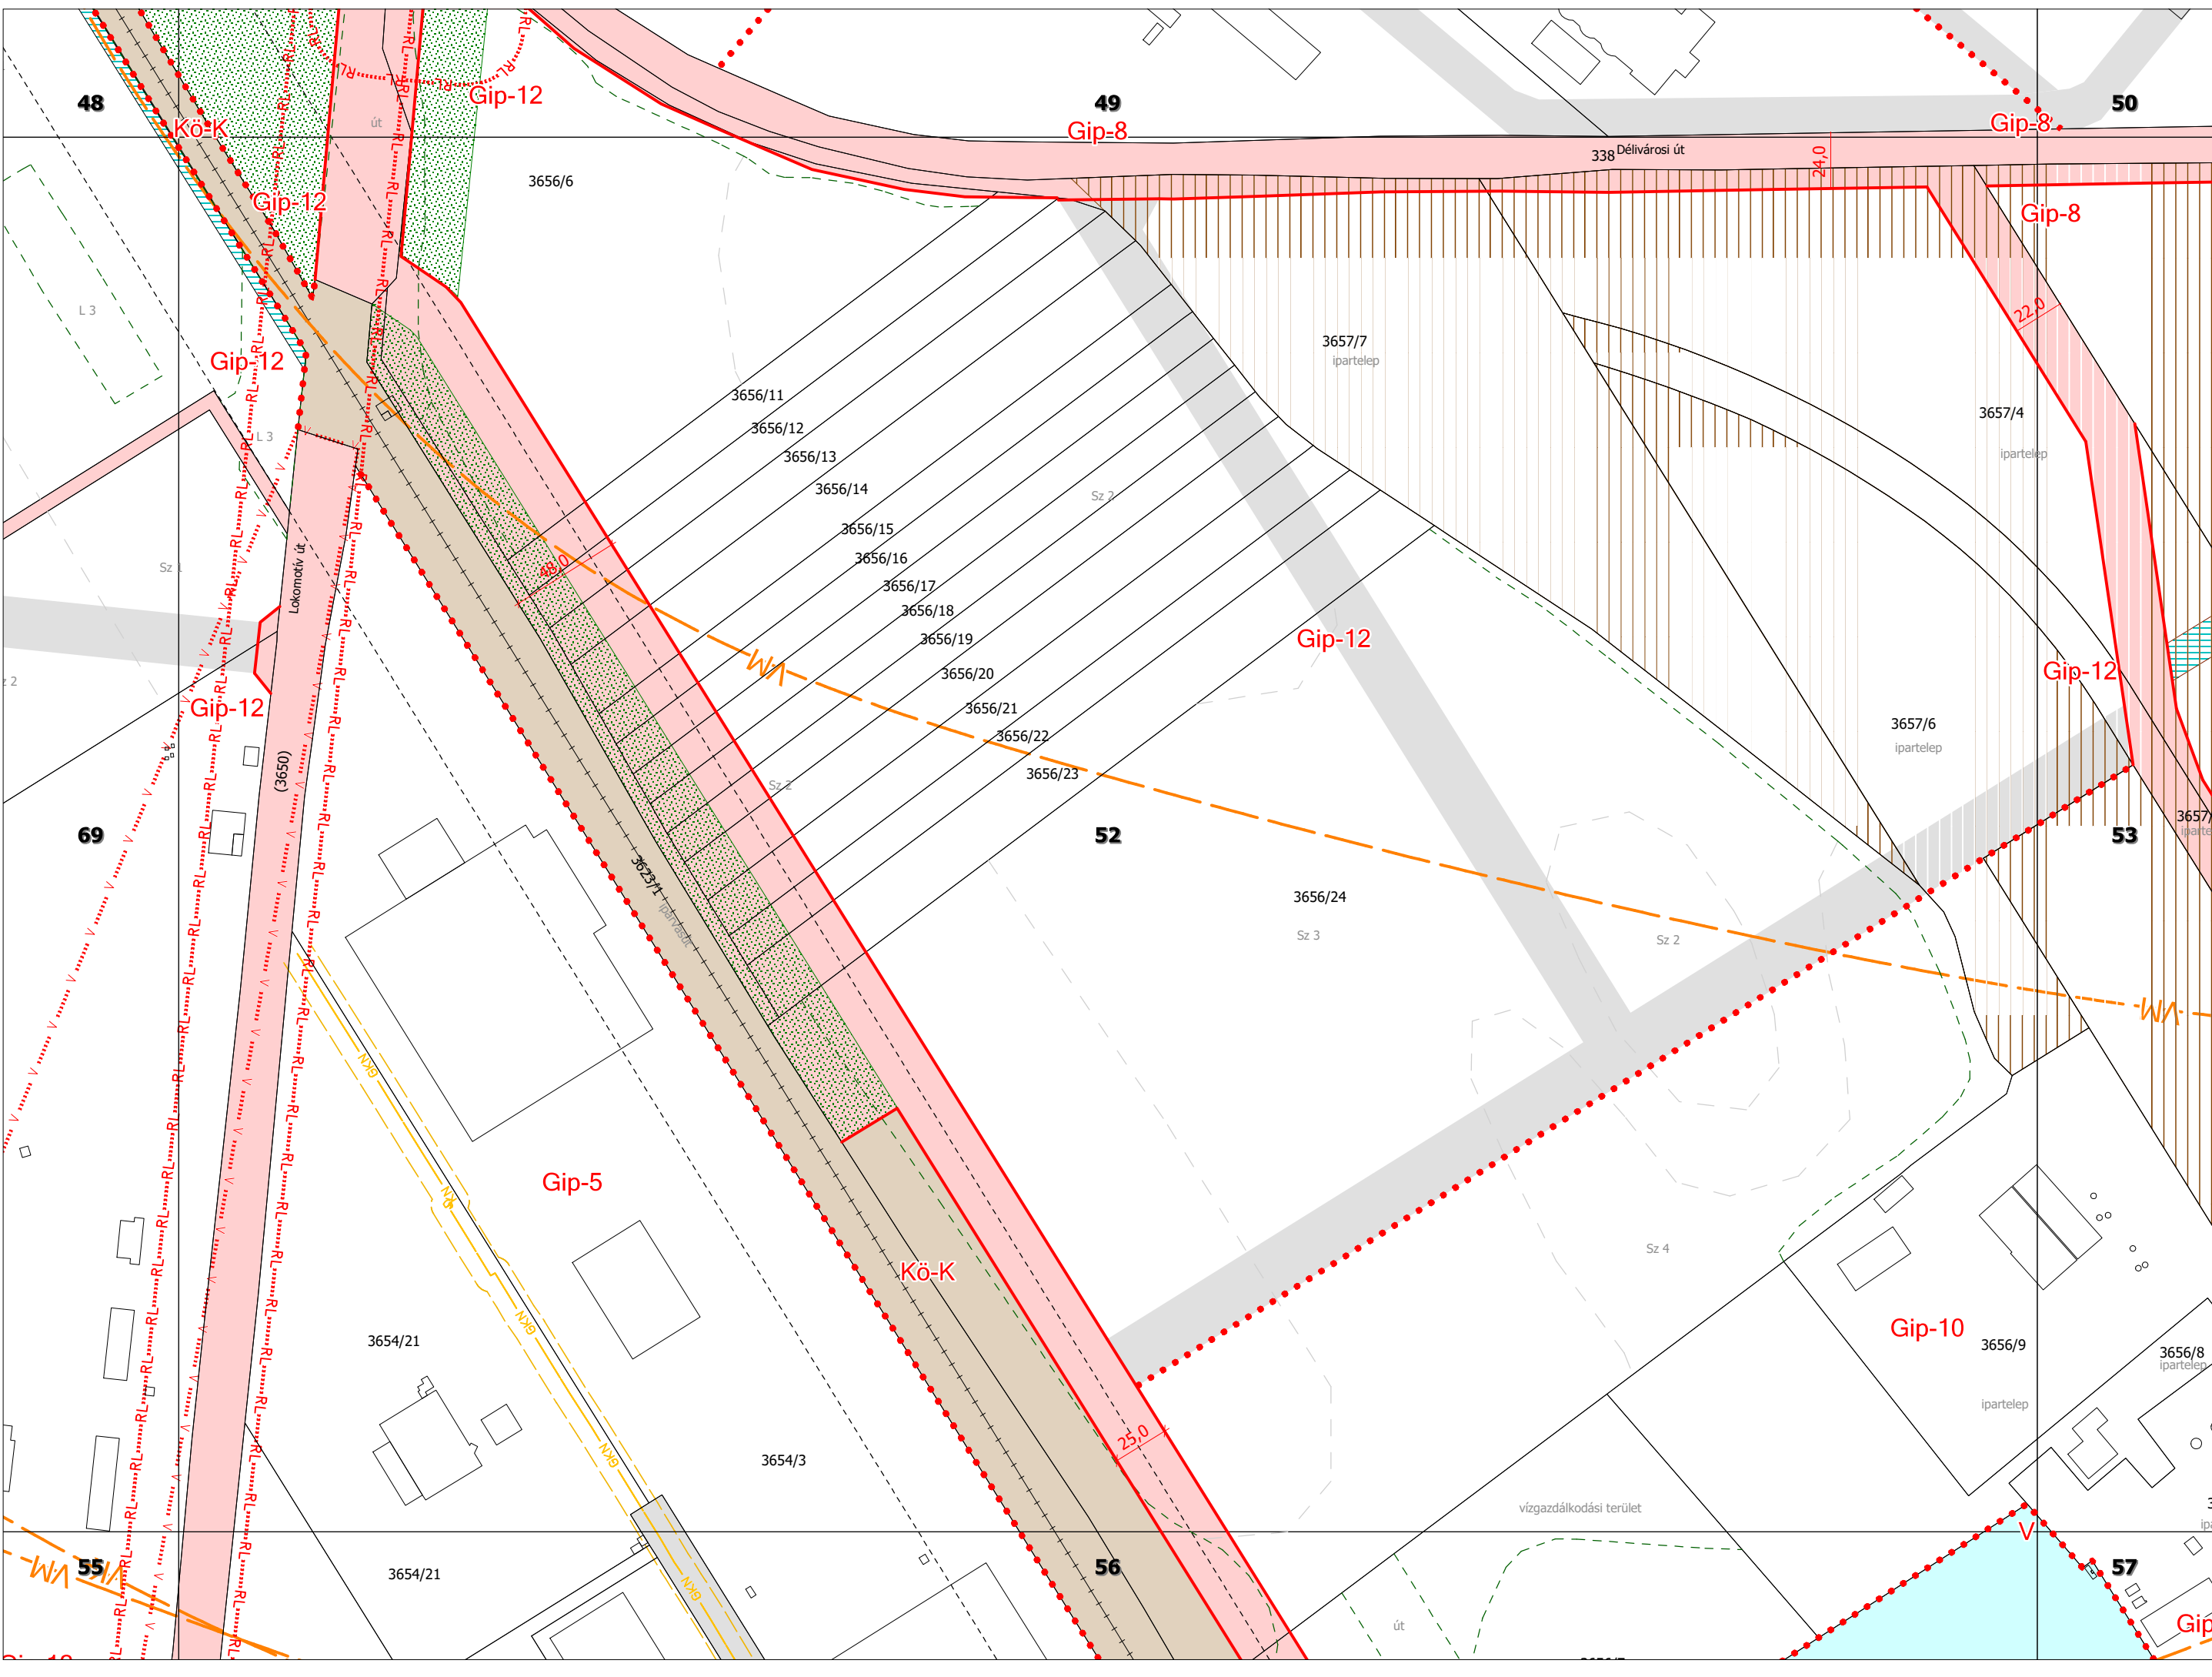



K53


K57


K62

(0195/1)

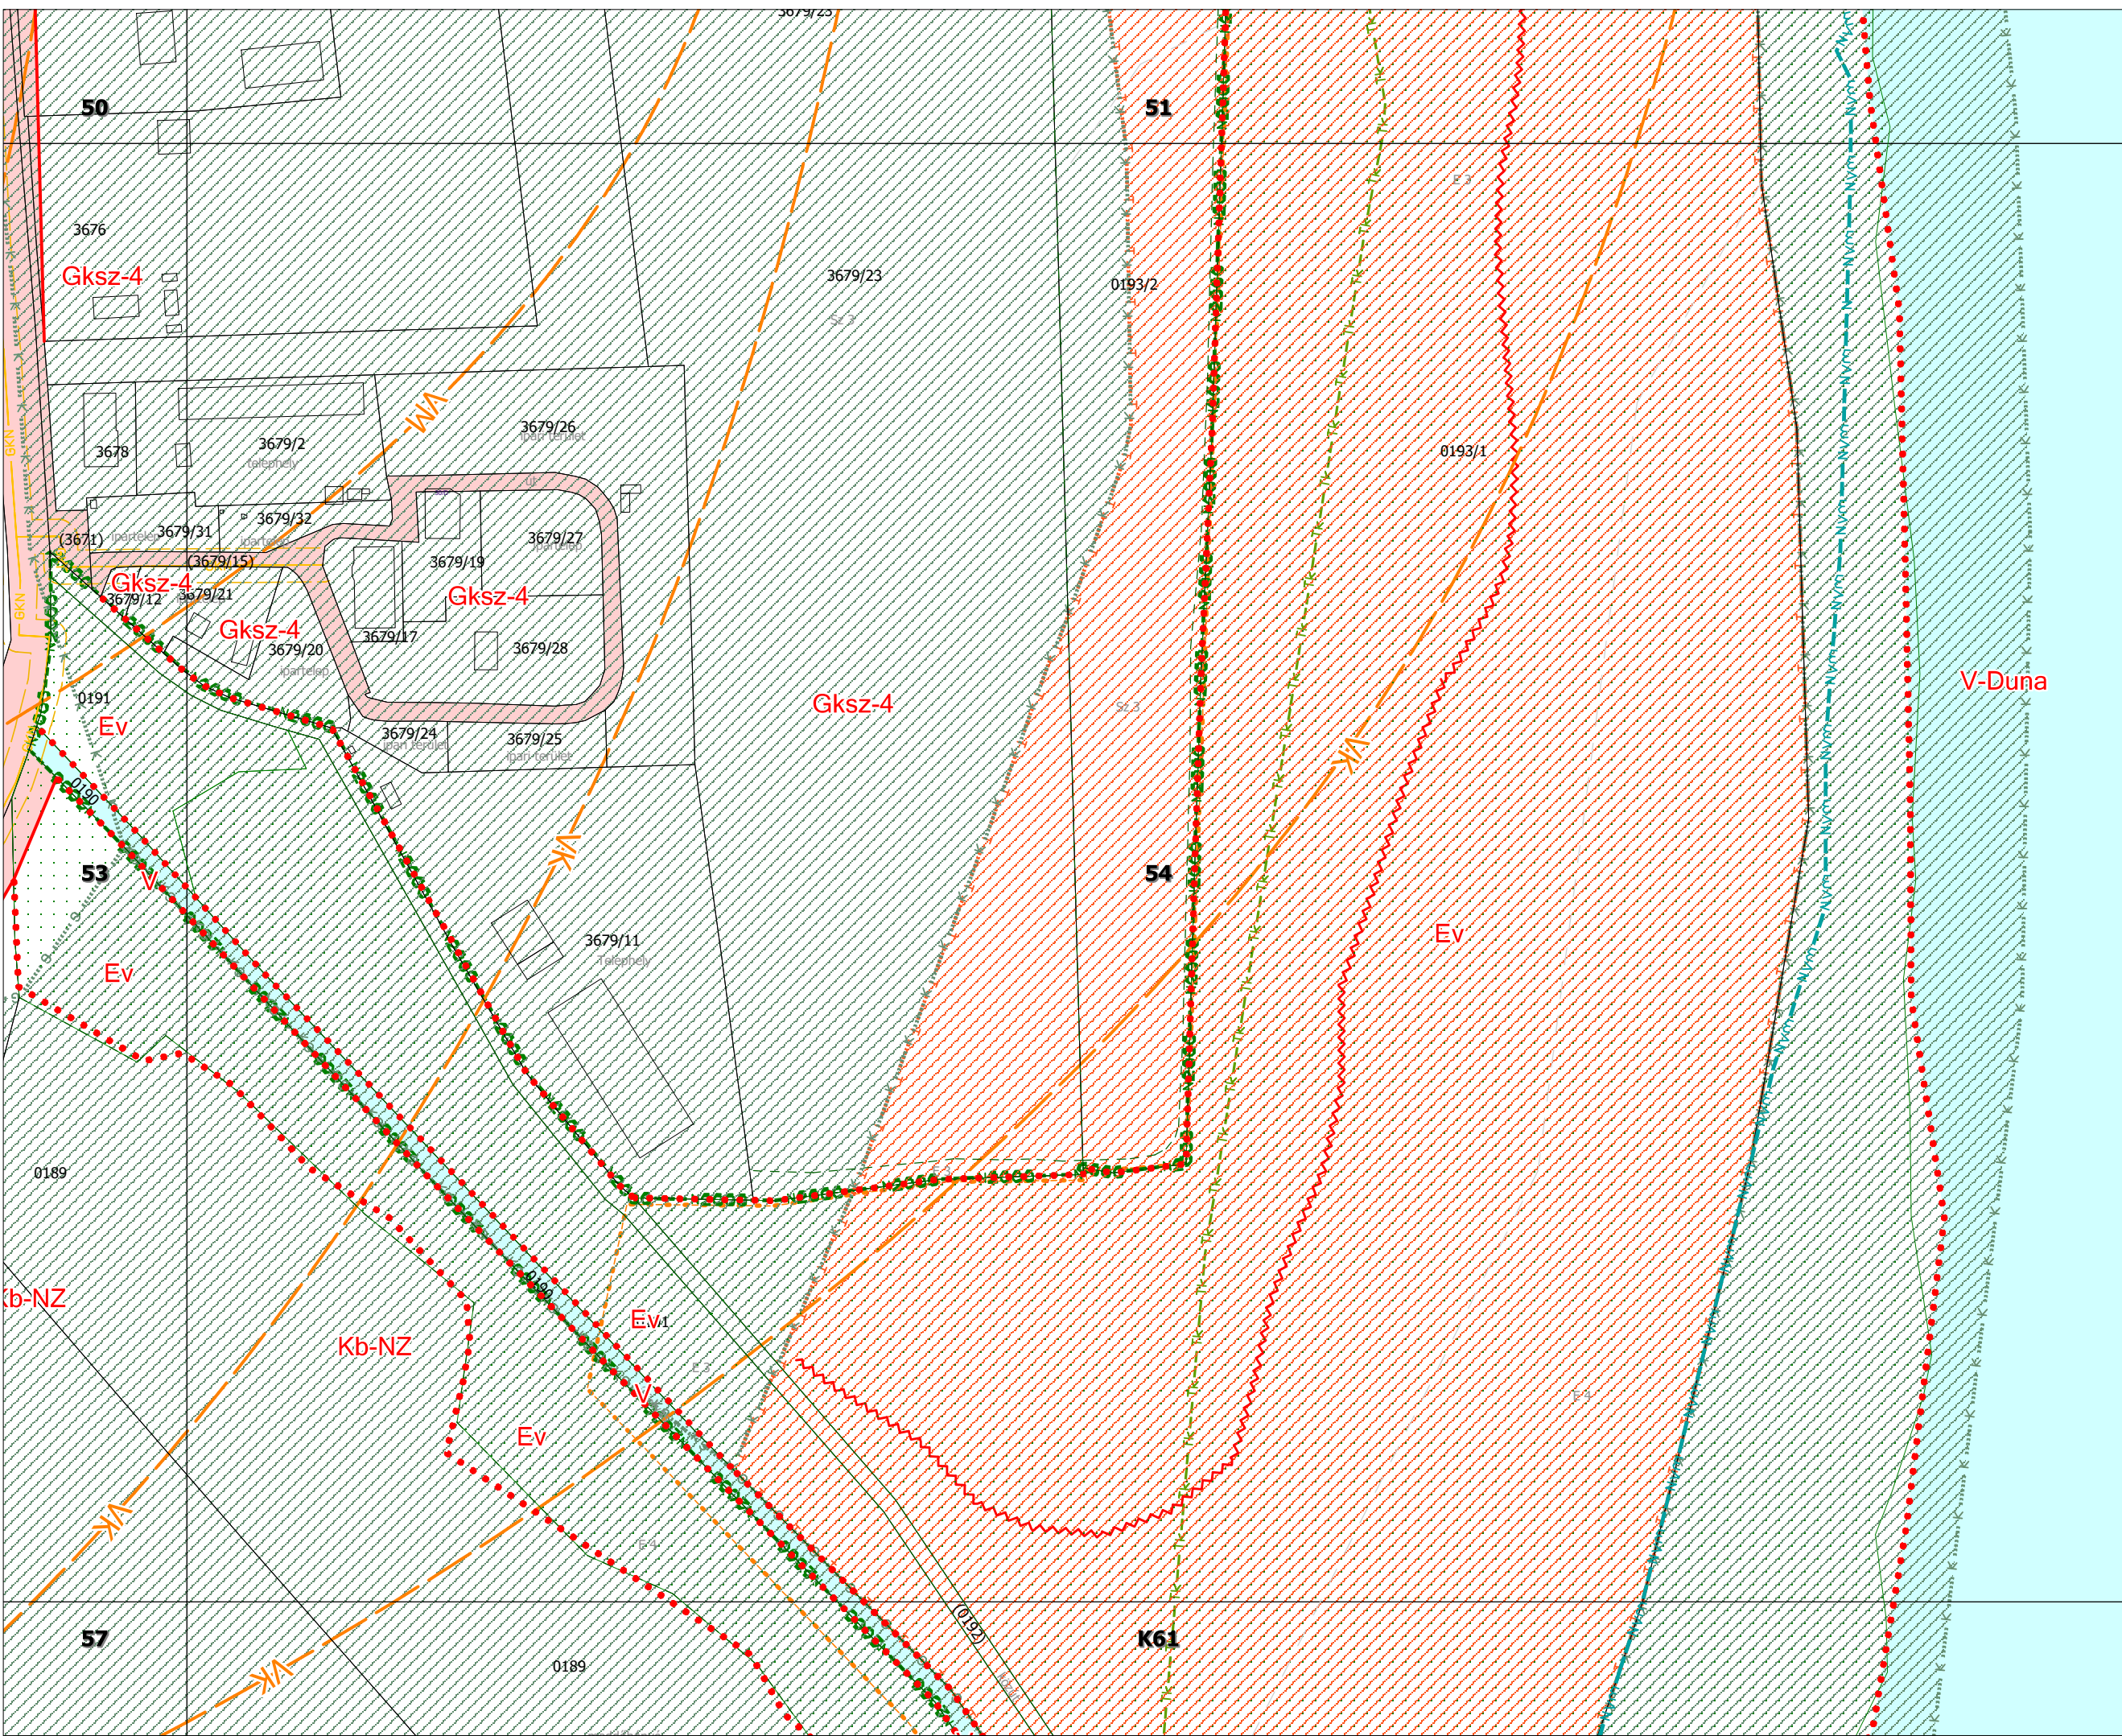

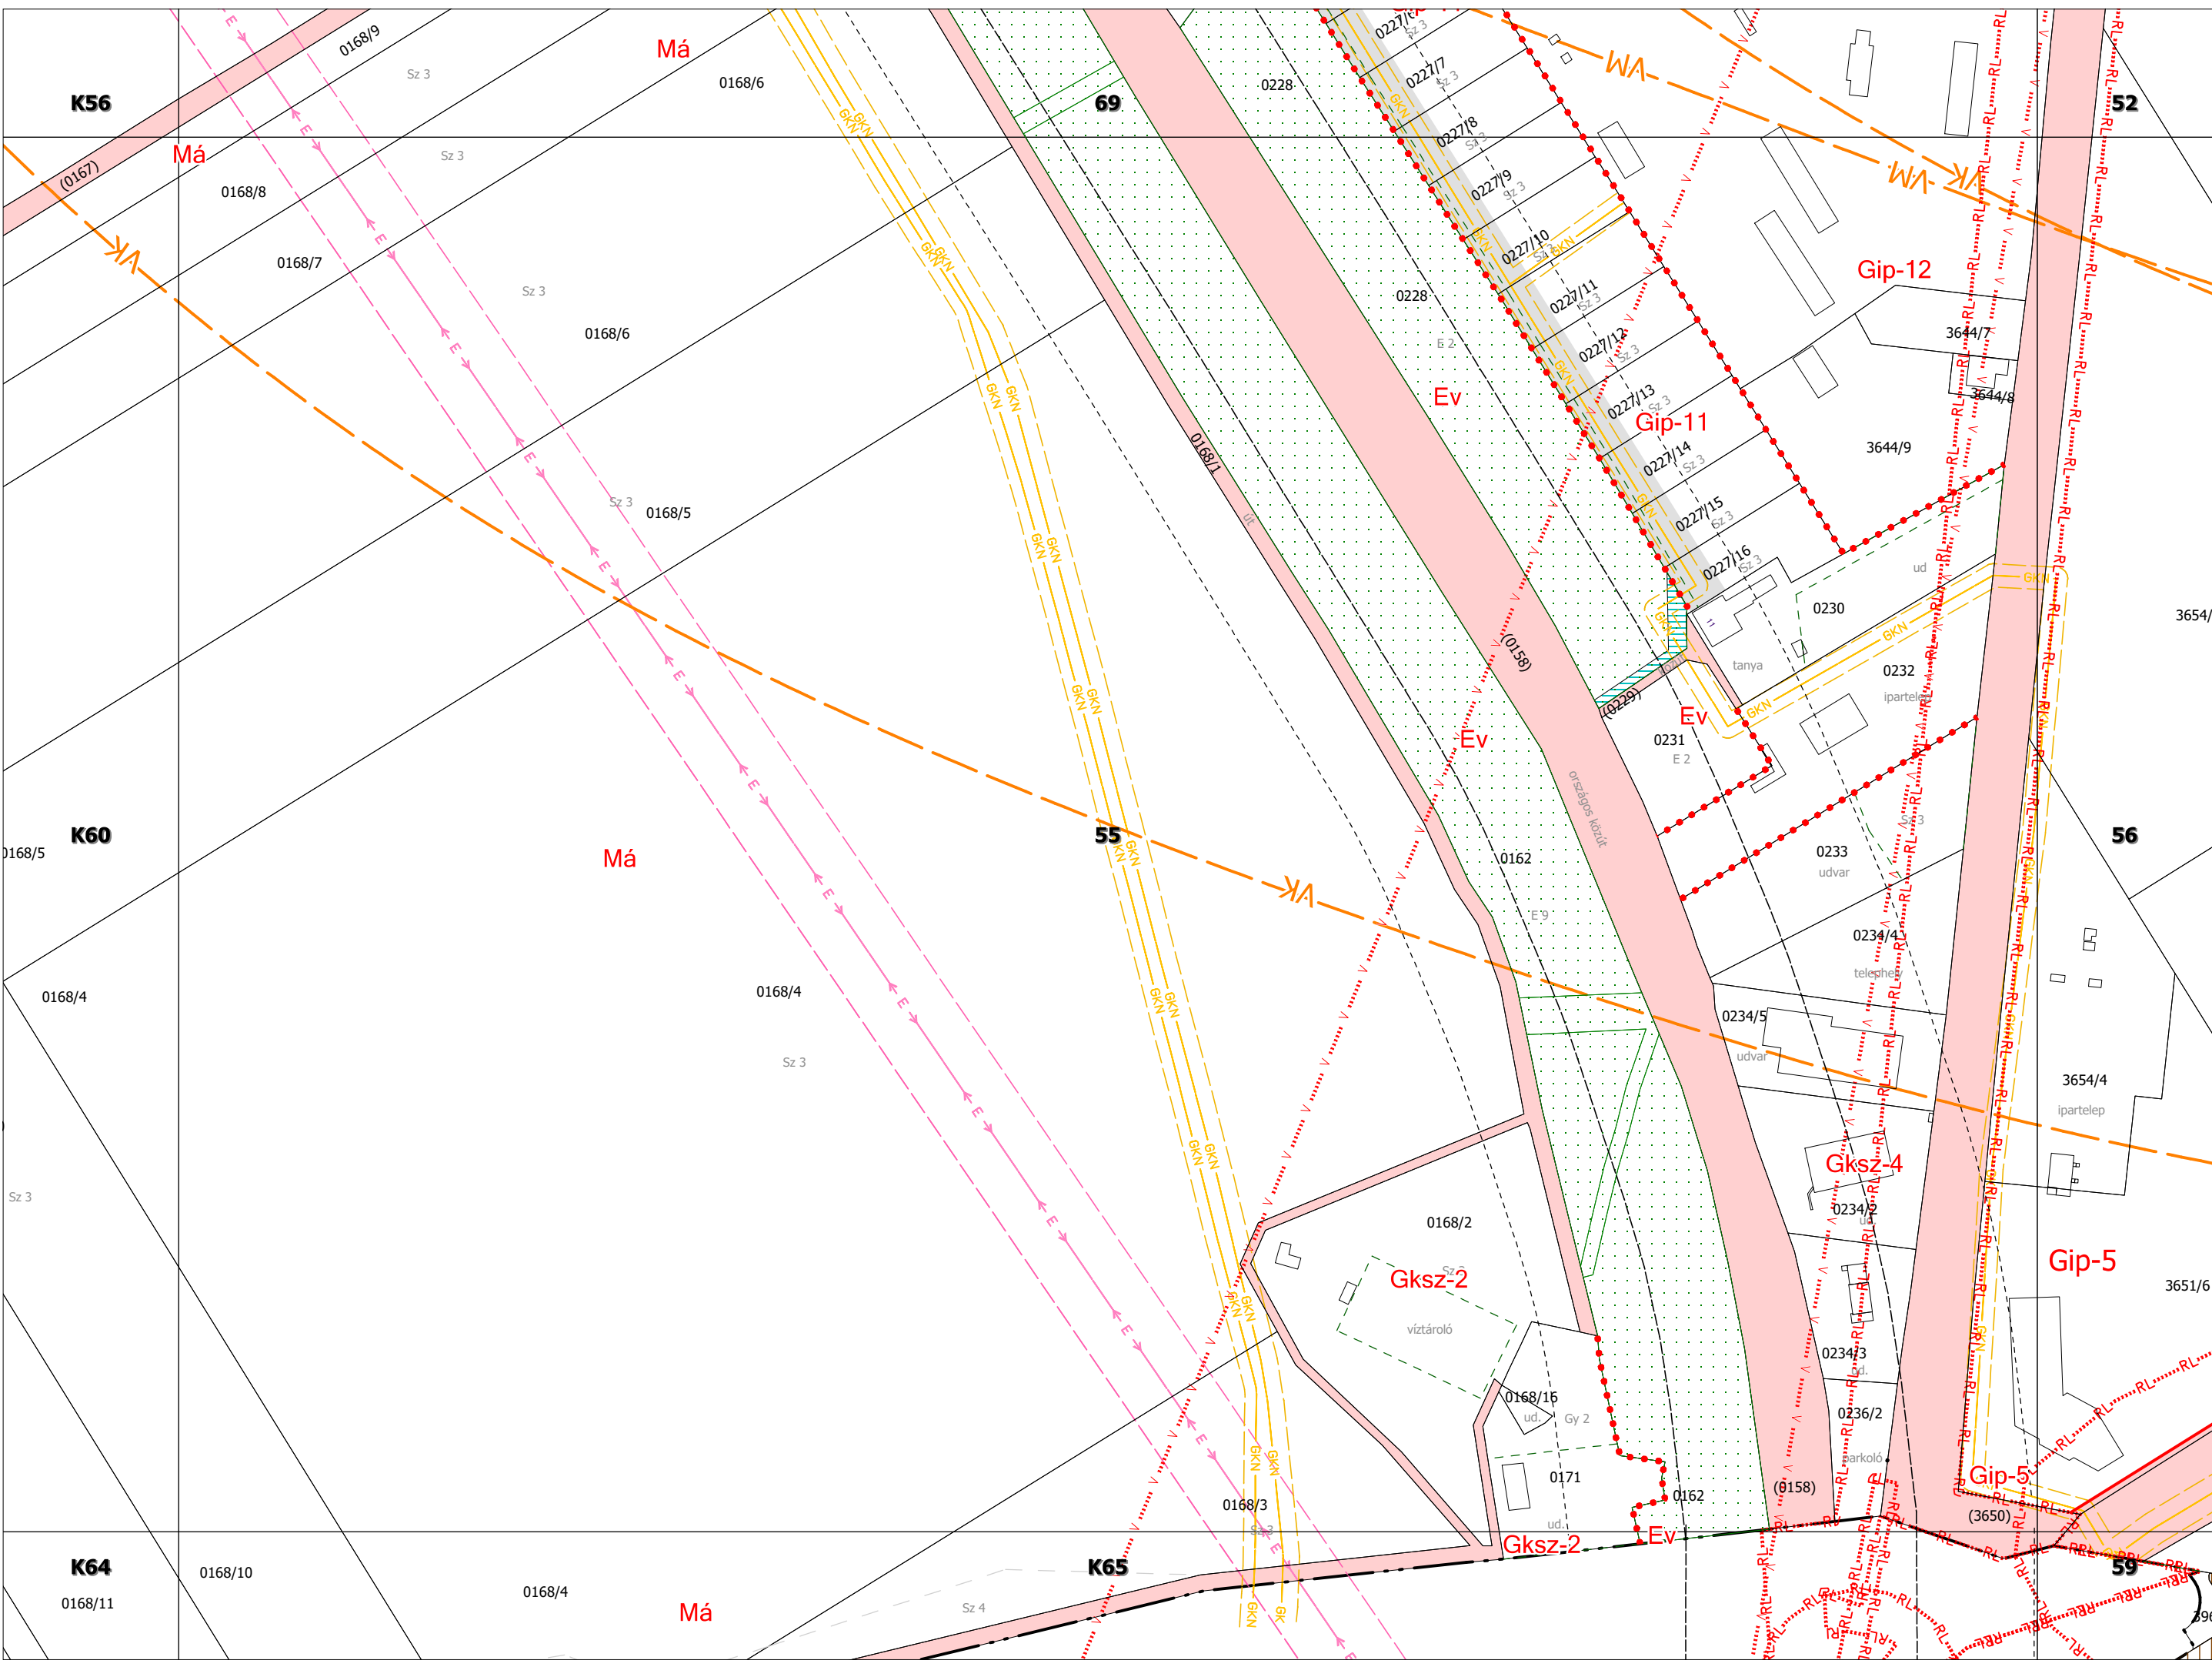

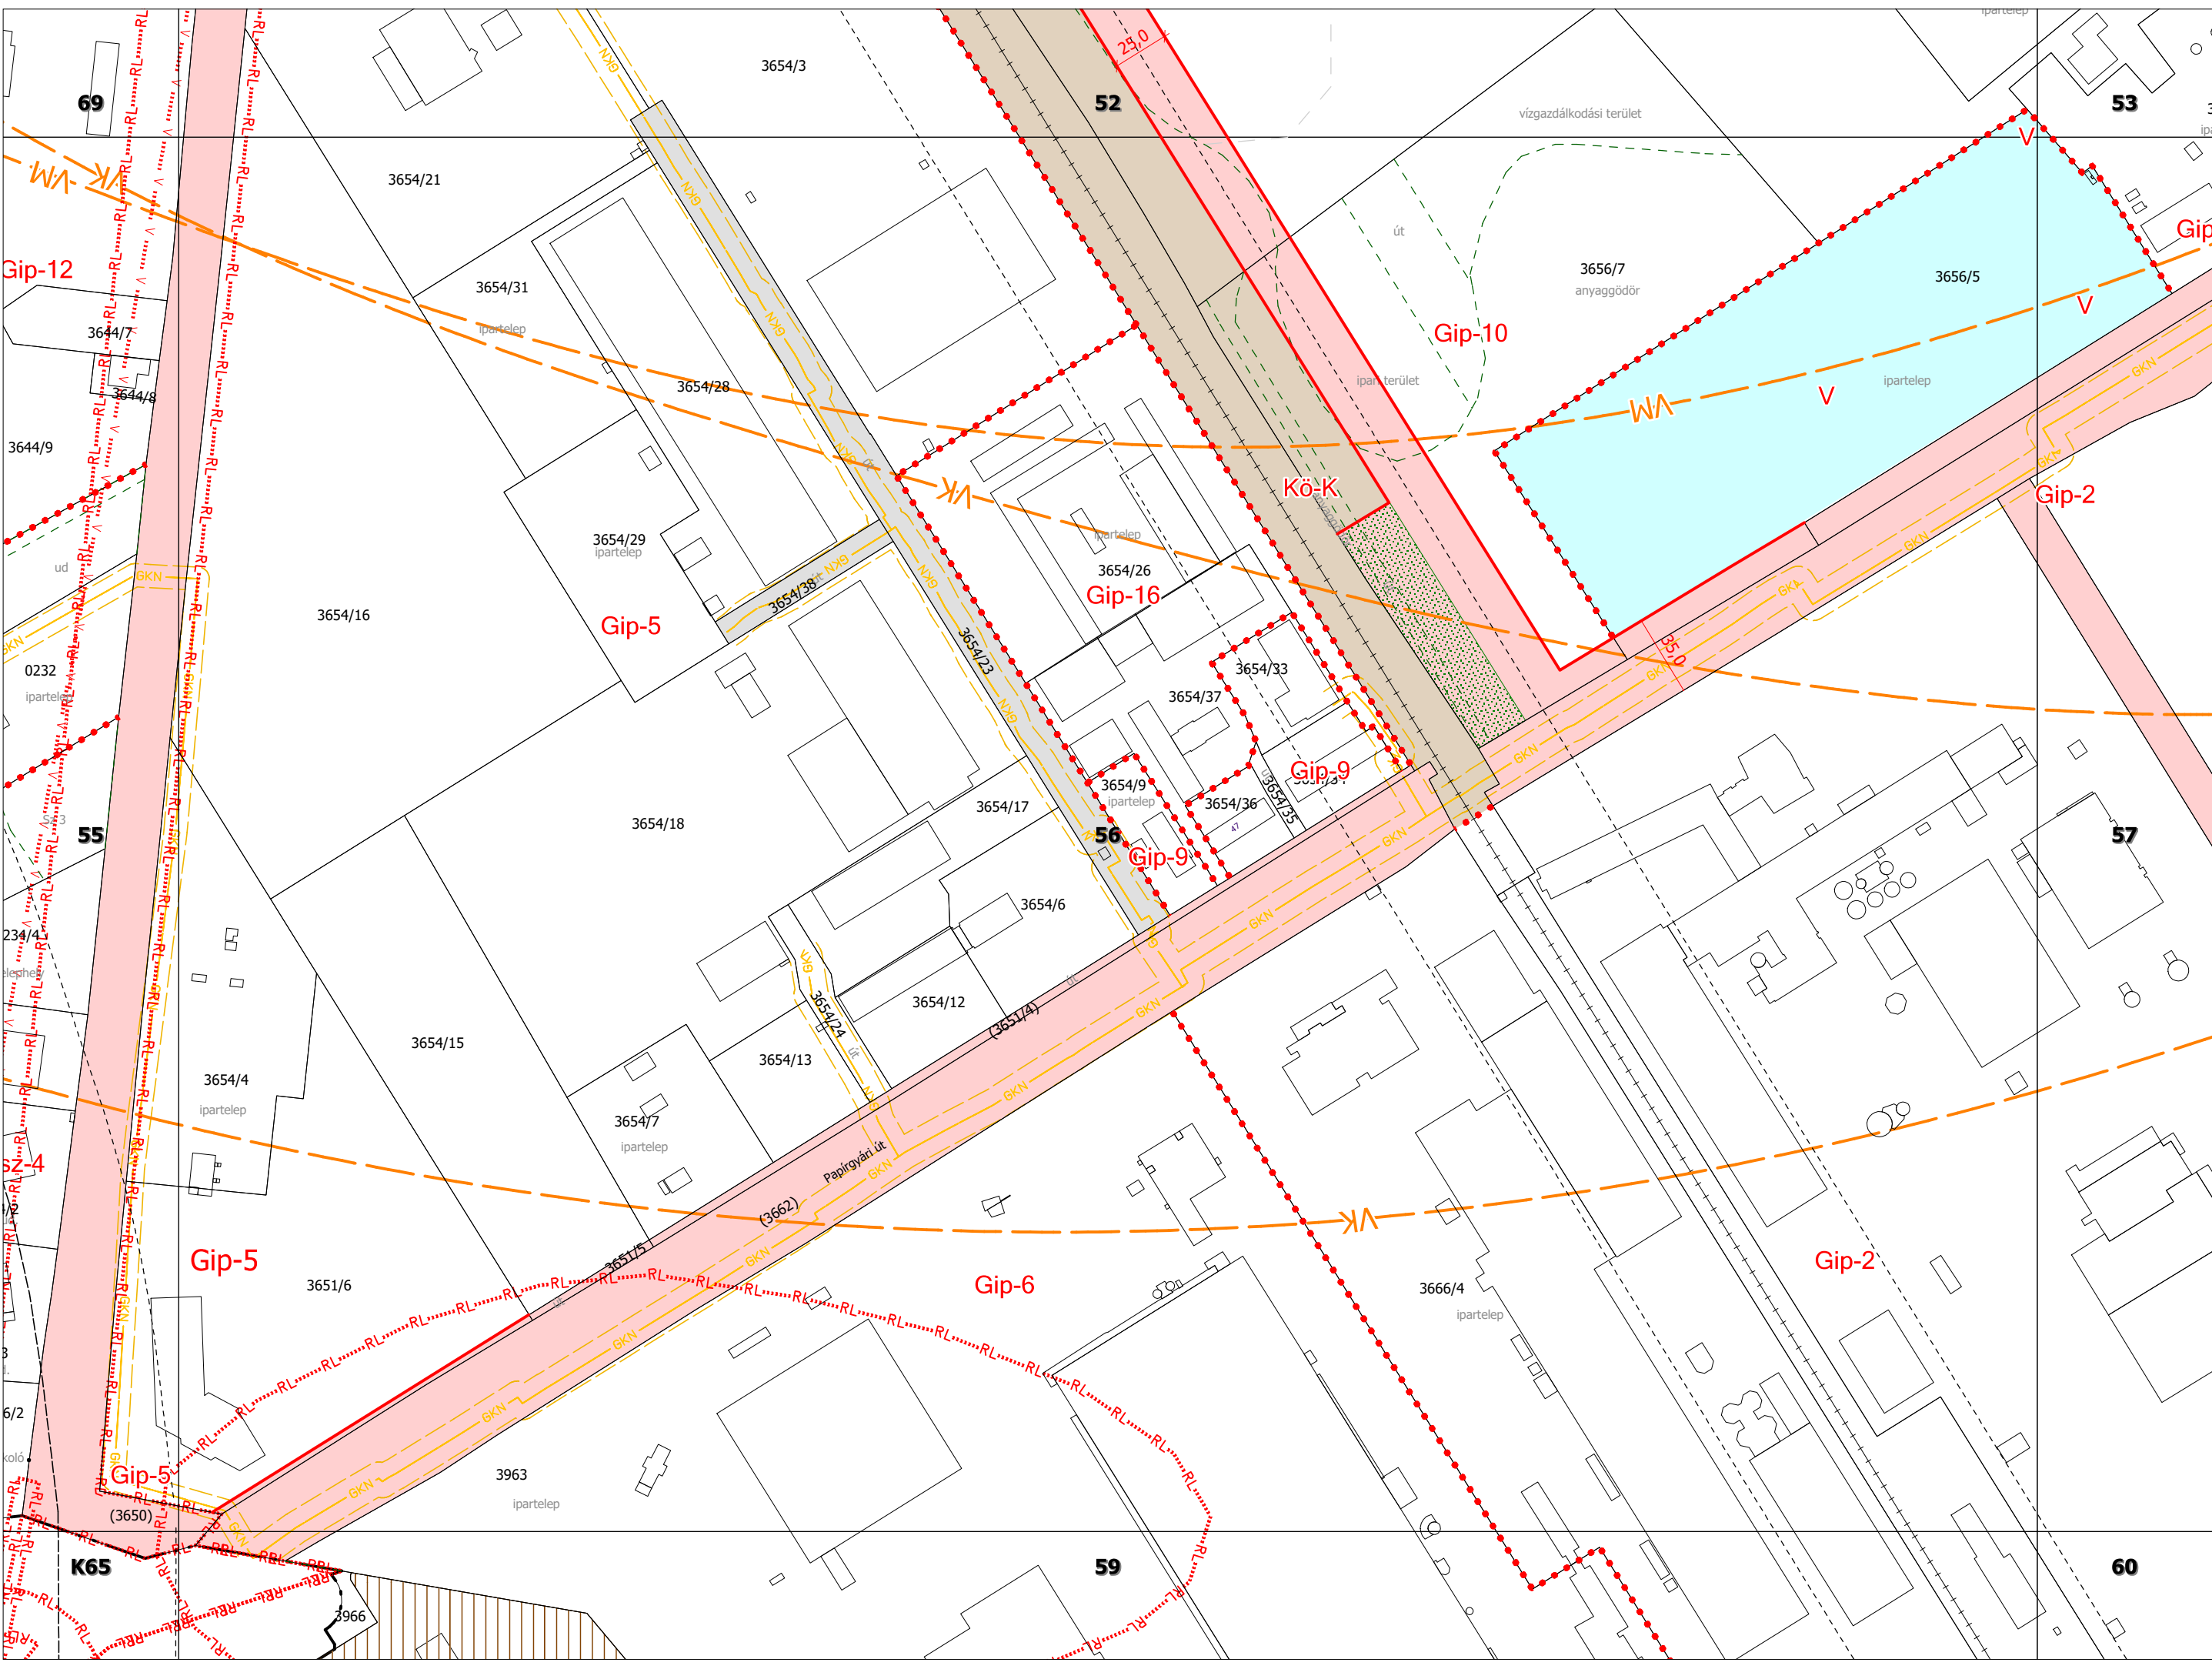

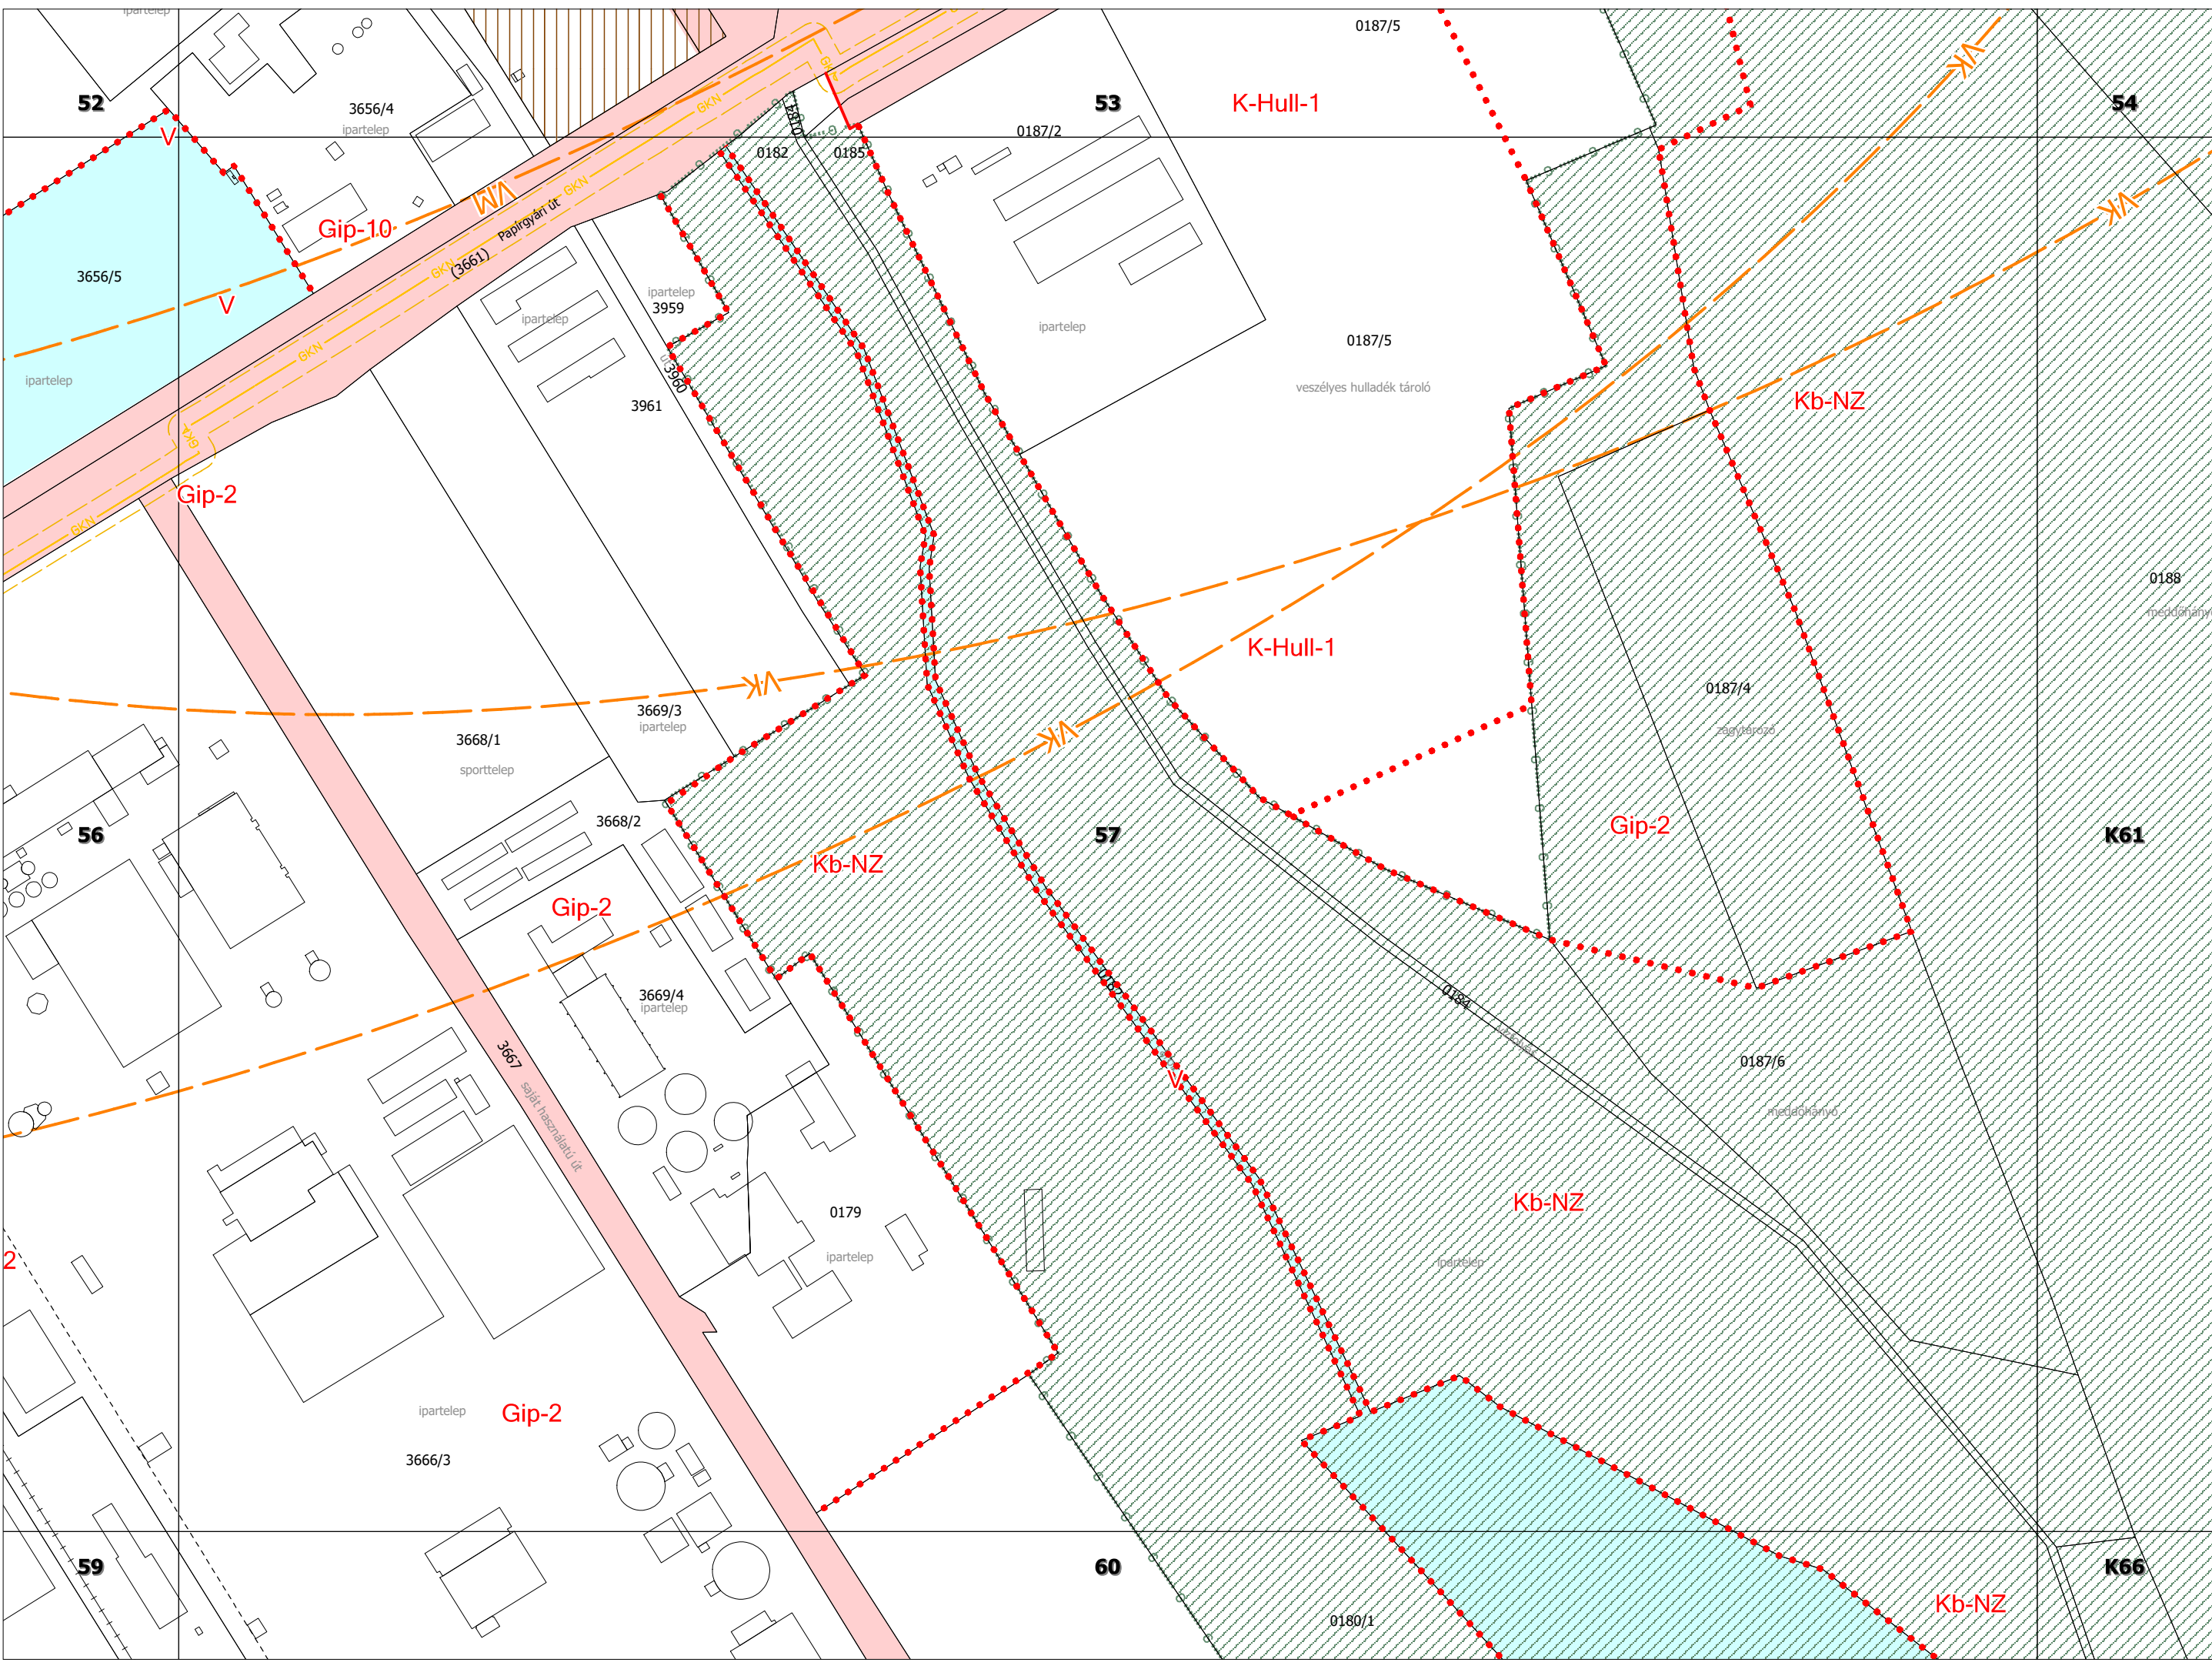

Gip-5
3650

Gip-2
3666/4

Gip-6

Gip-6

Gip-6
K68

Gip-6

Gip-6

3963 ipartelep

3966

3967 ipartelep

3968 út

3963 ipartelep

3969 ipartelep és sajátos ipari építmények

3970


3666/2 ipartelep


ipartelep

6/2
koló

3967 ipartelep

K65

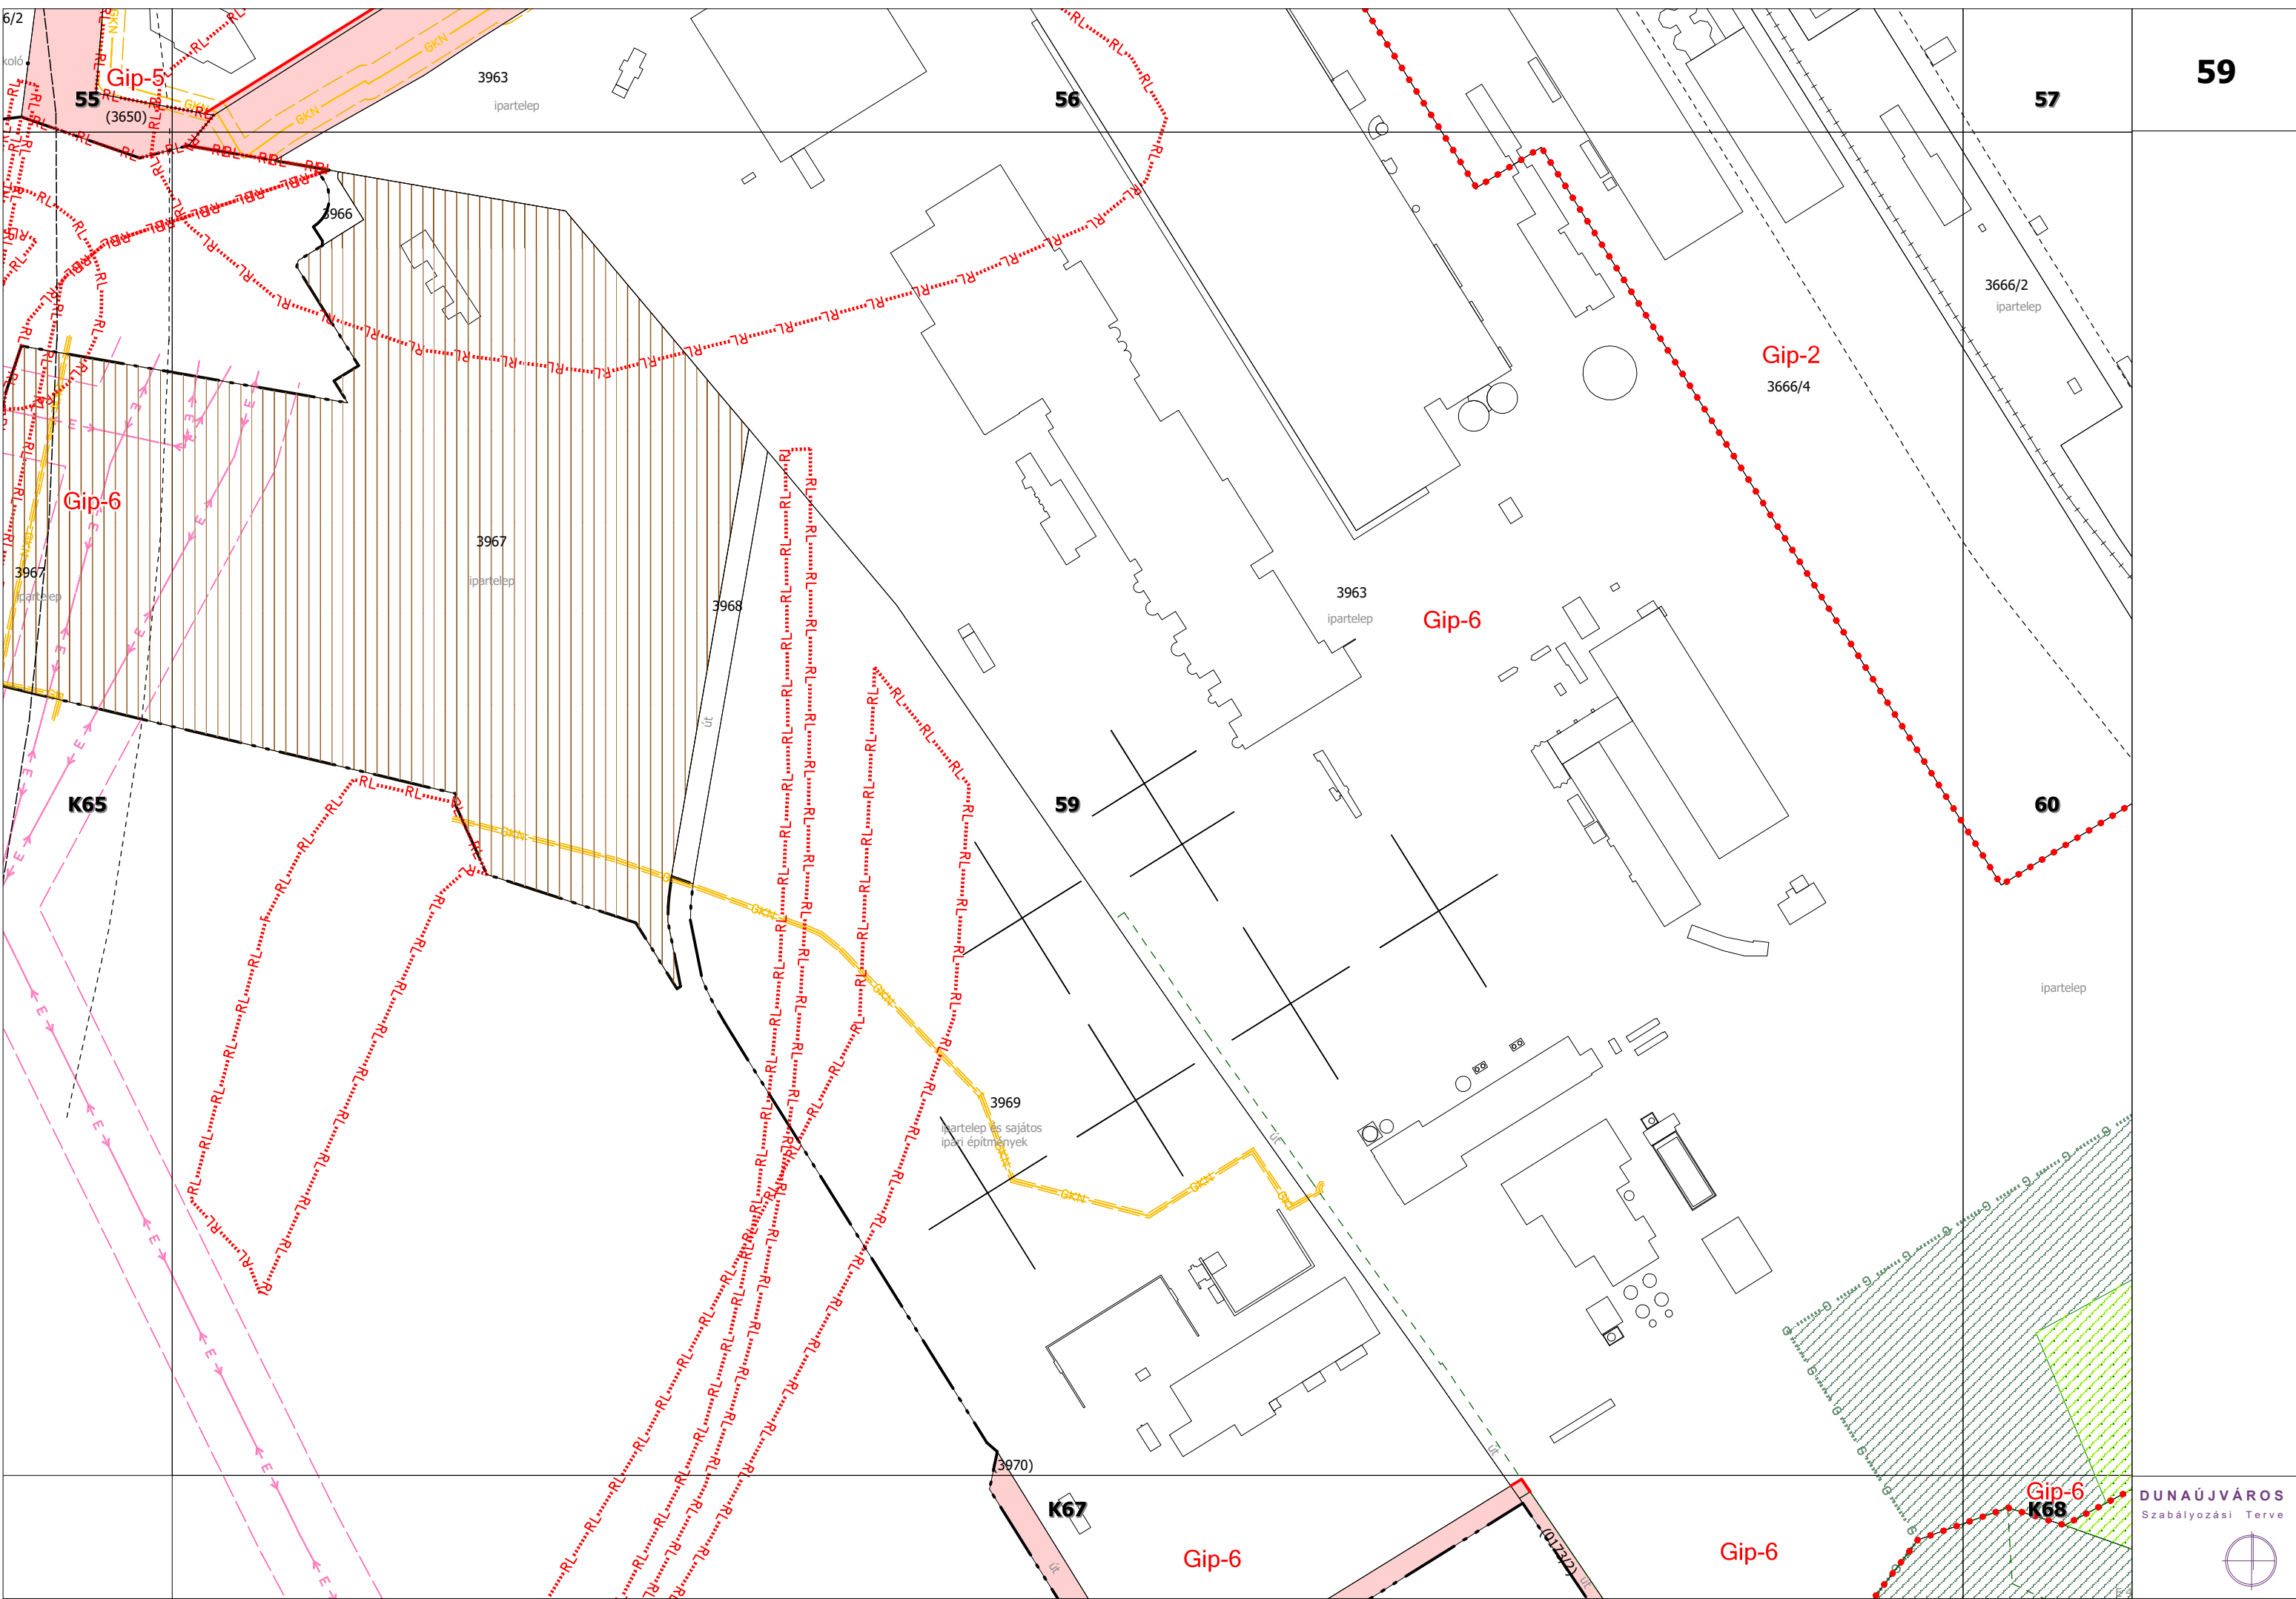

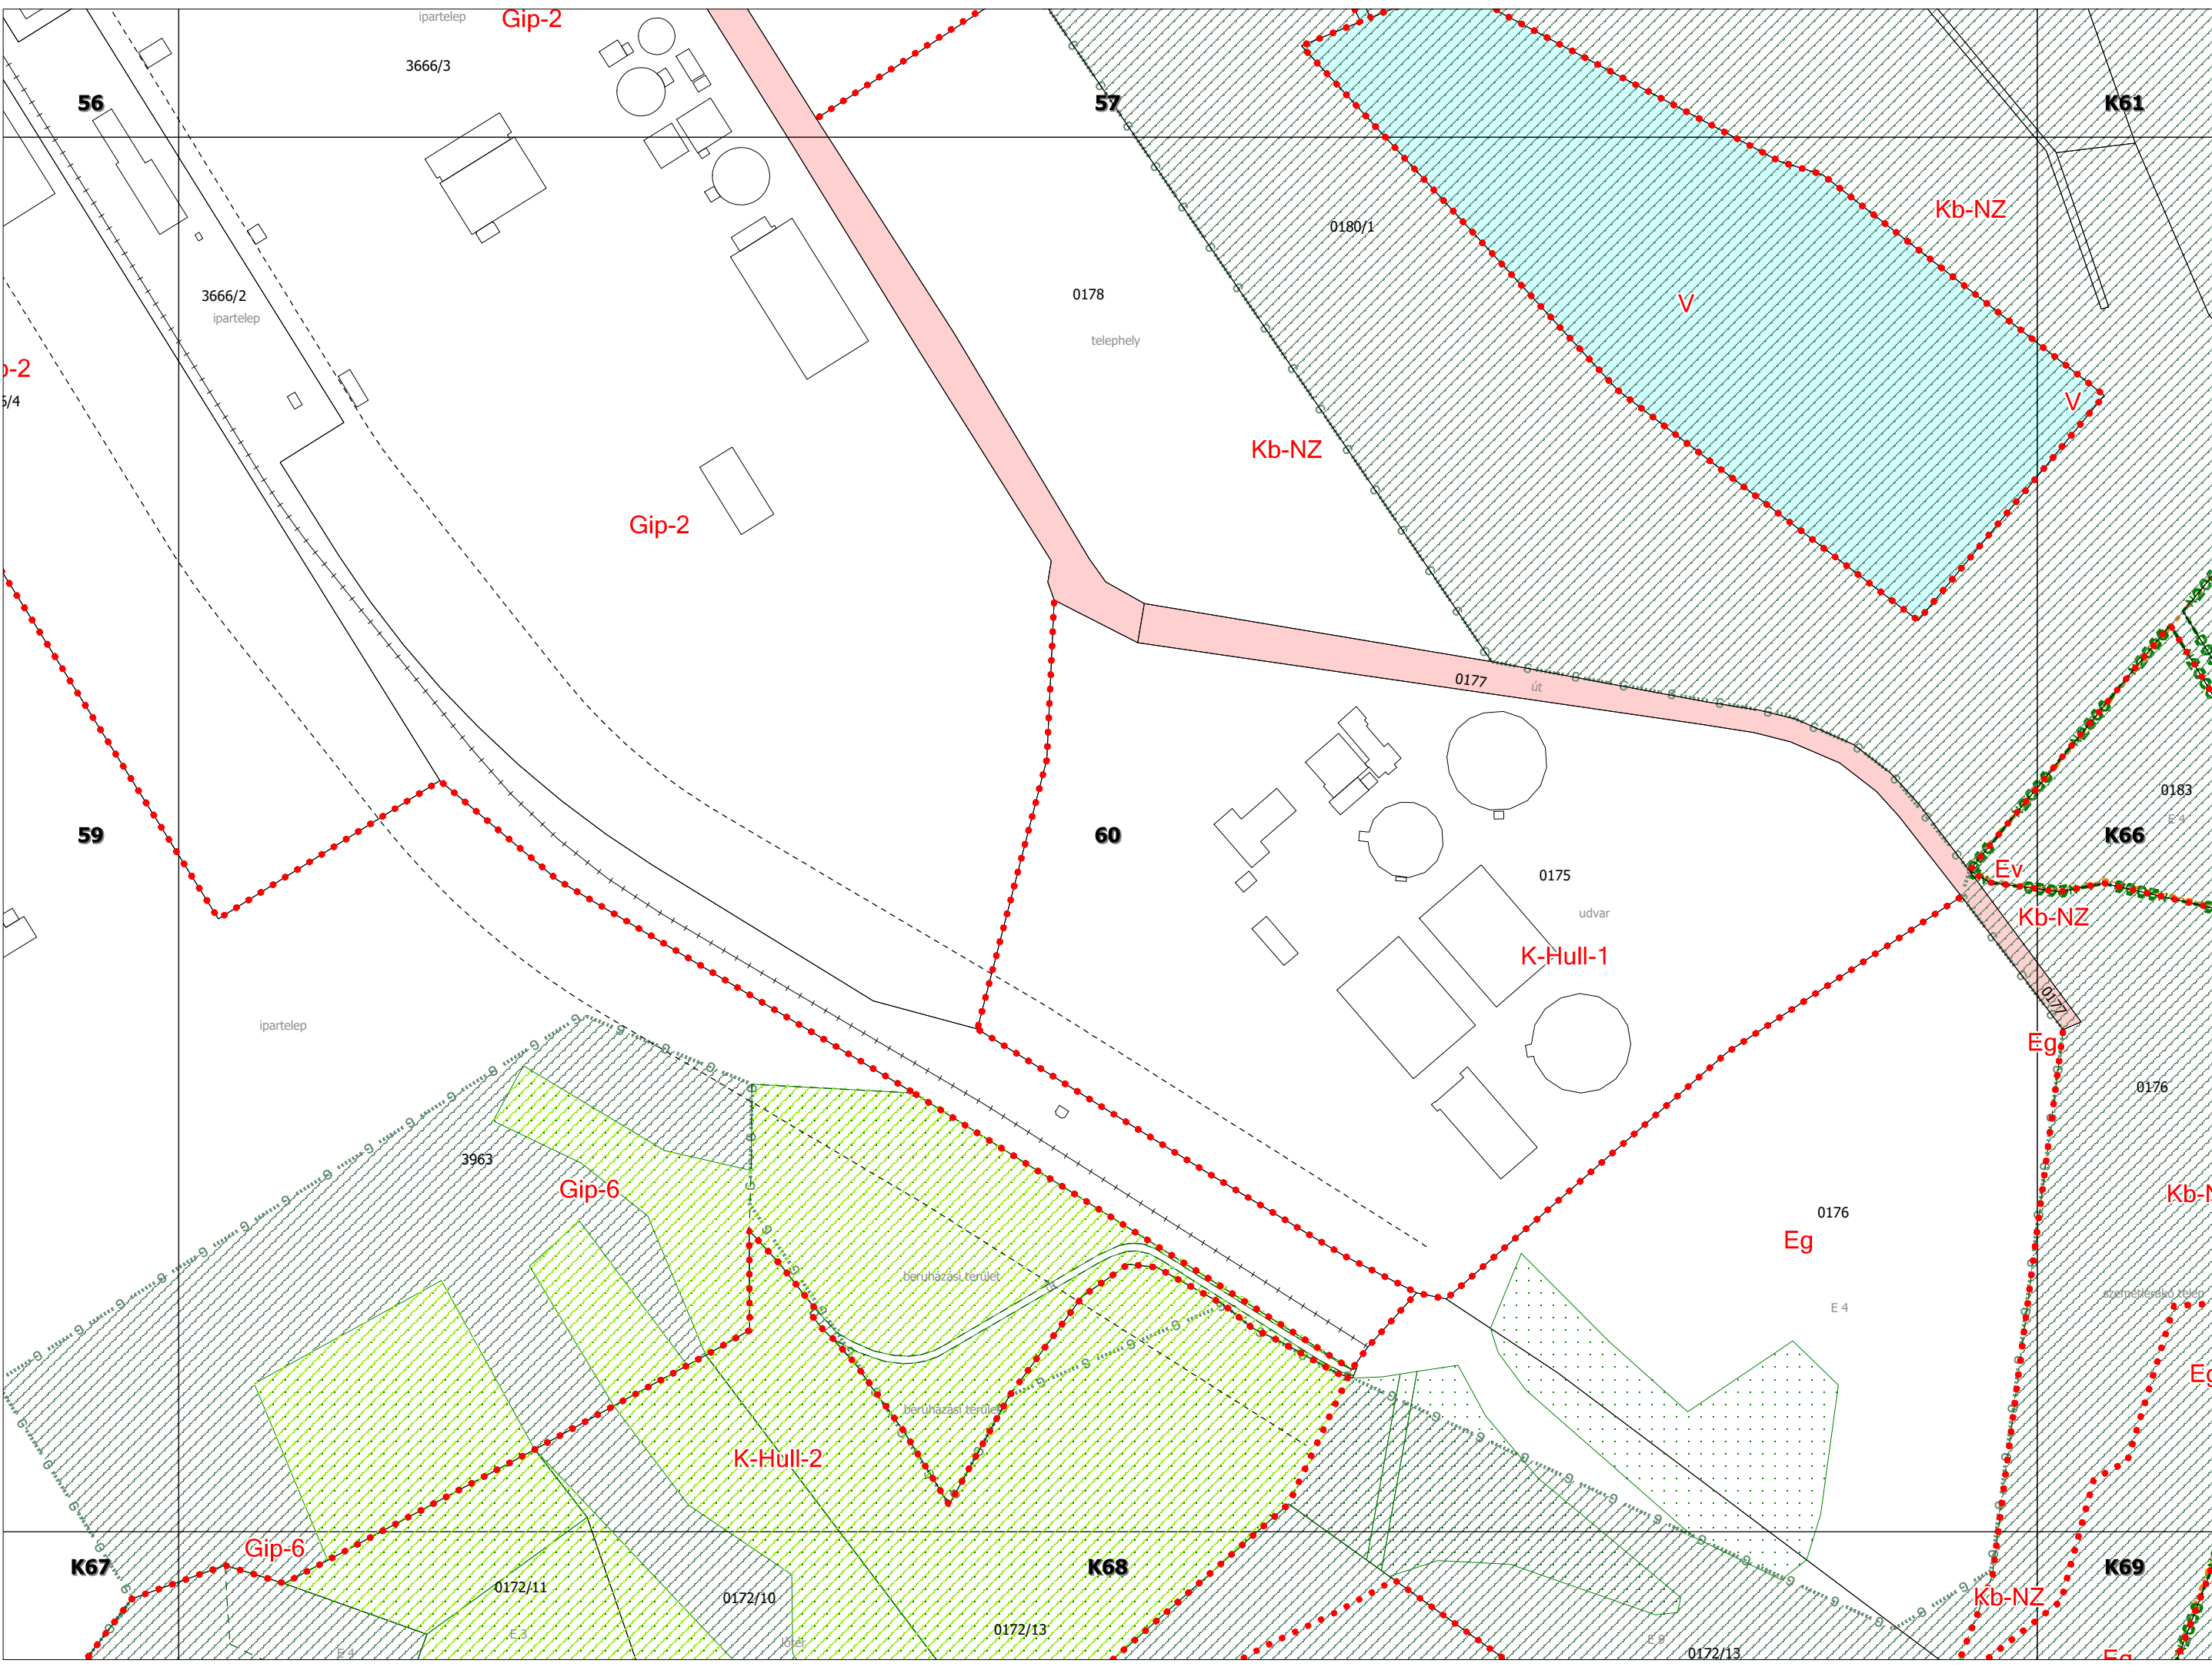

61

62


63


1

2

3



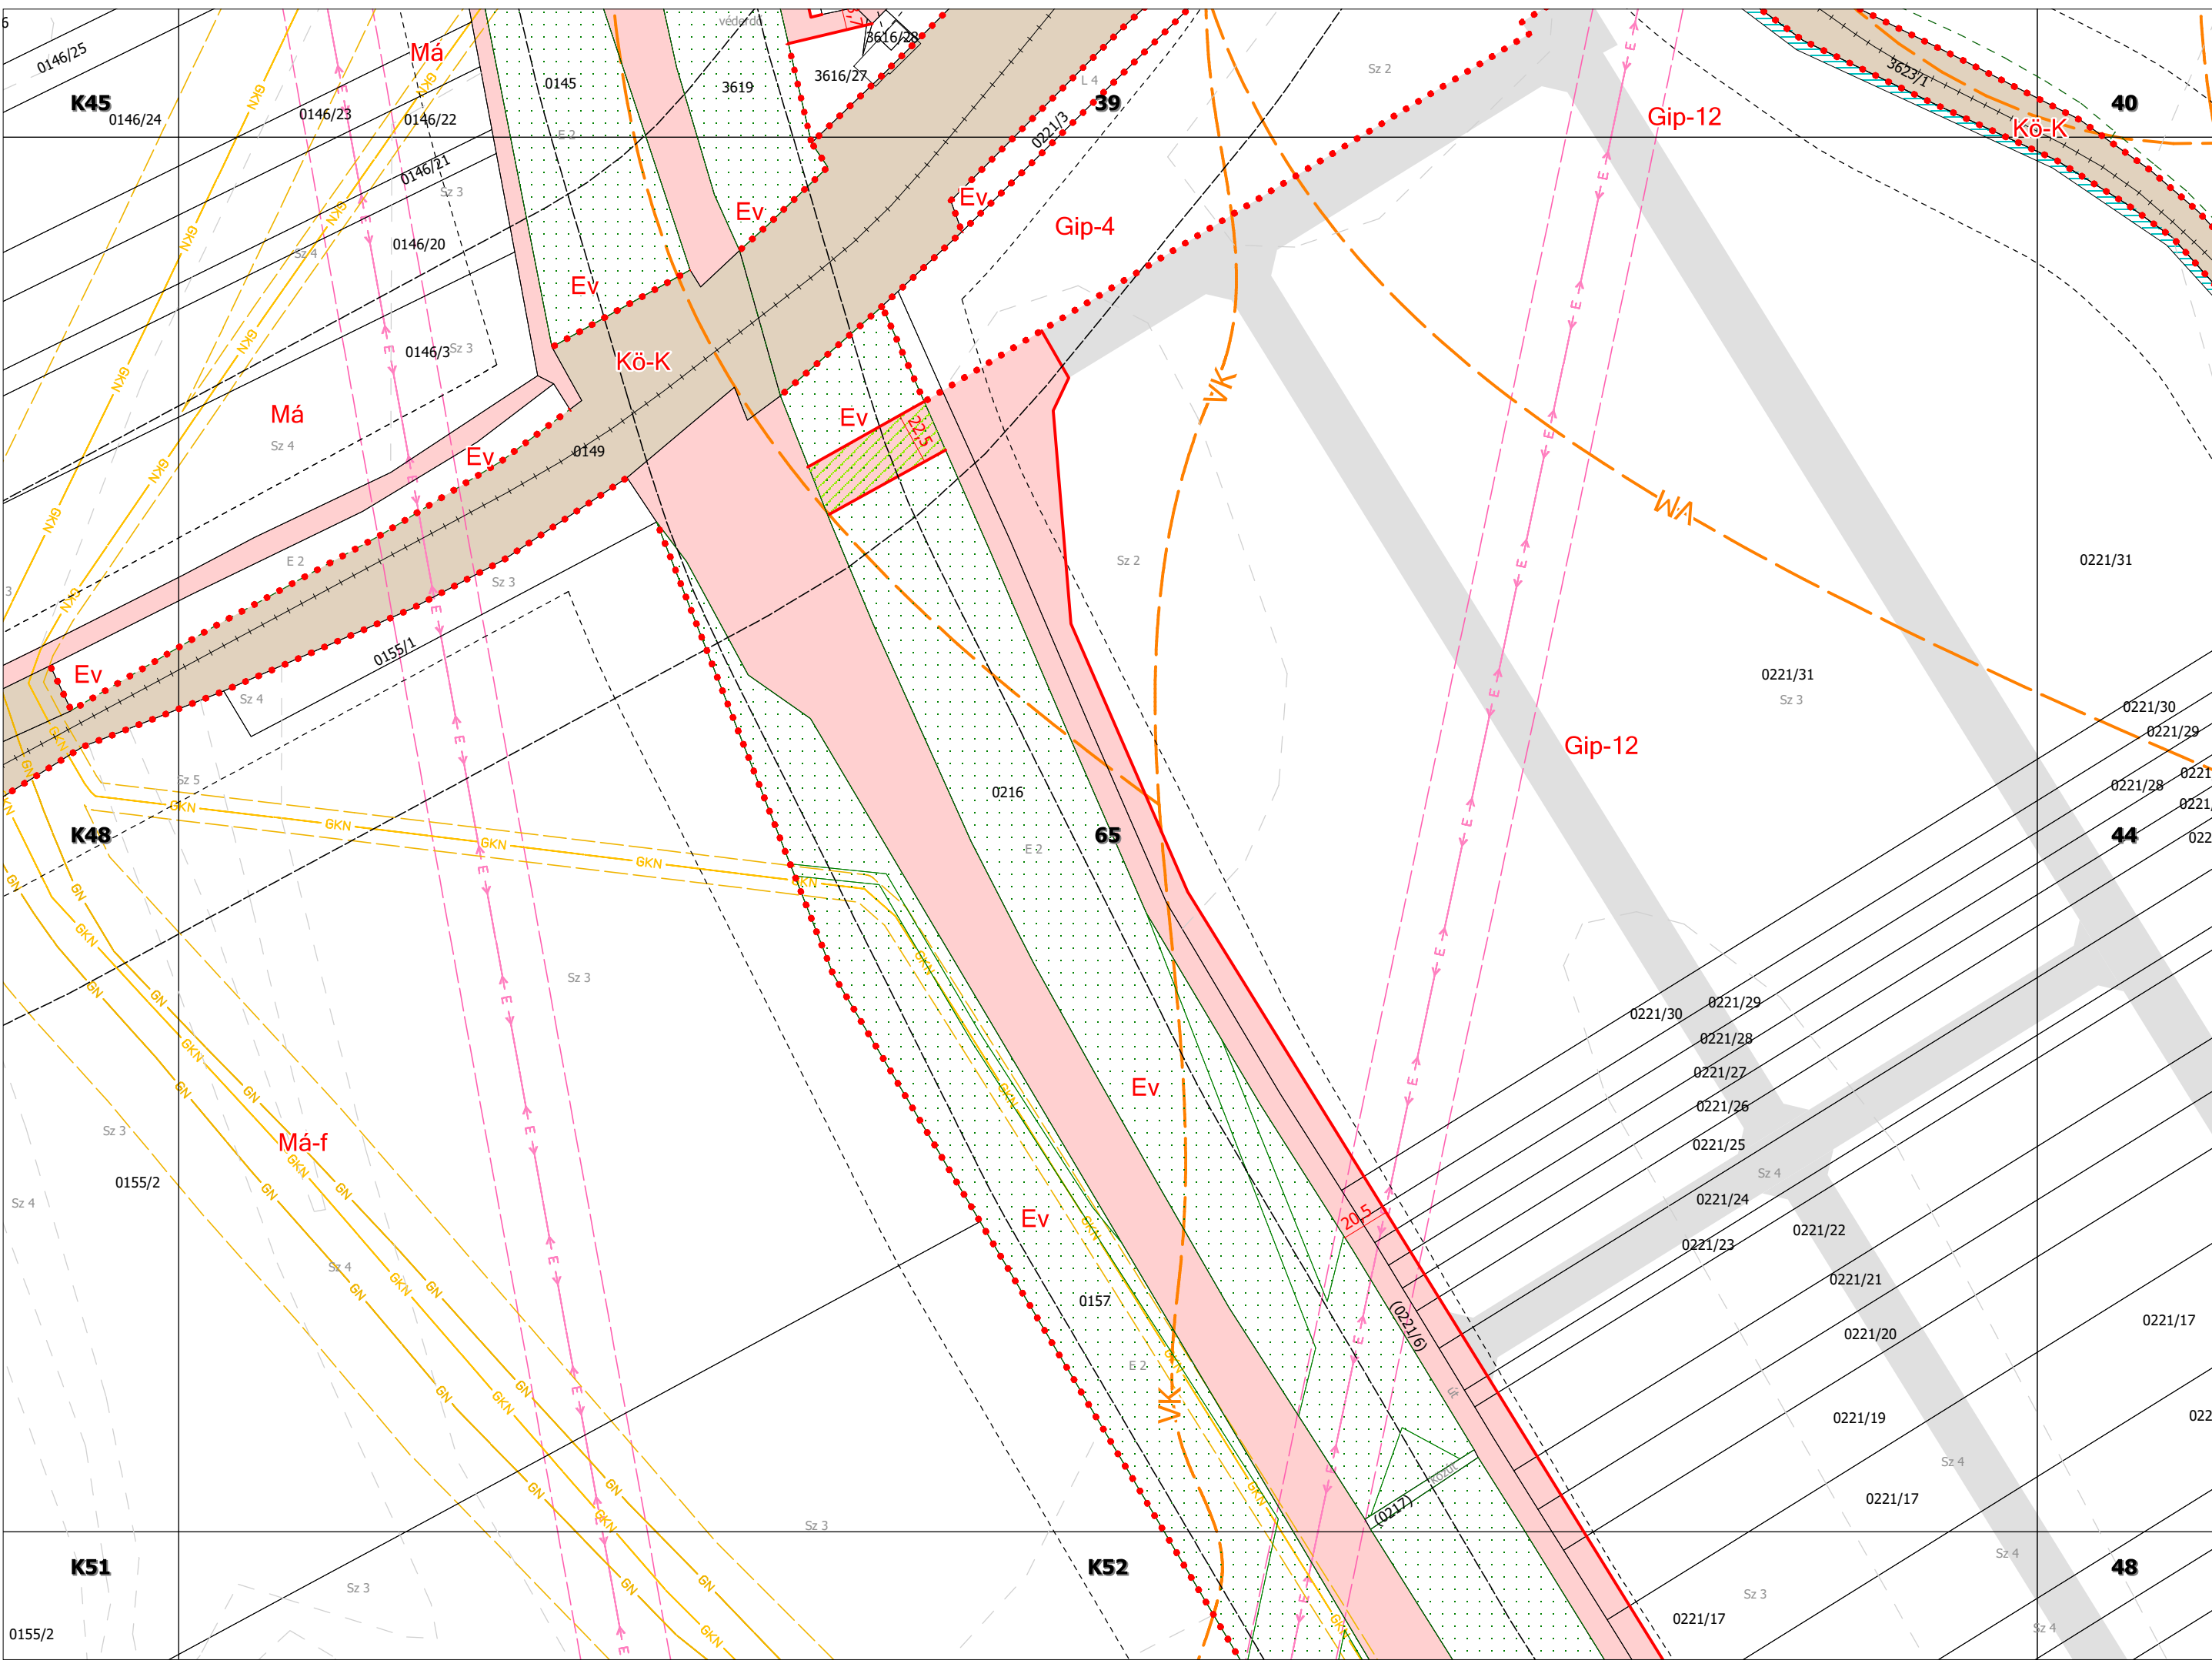

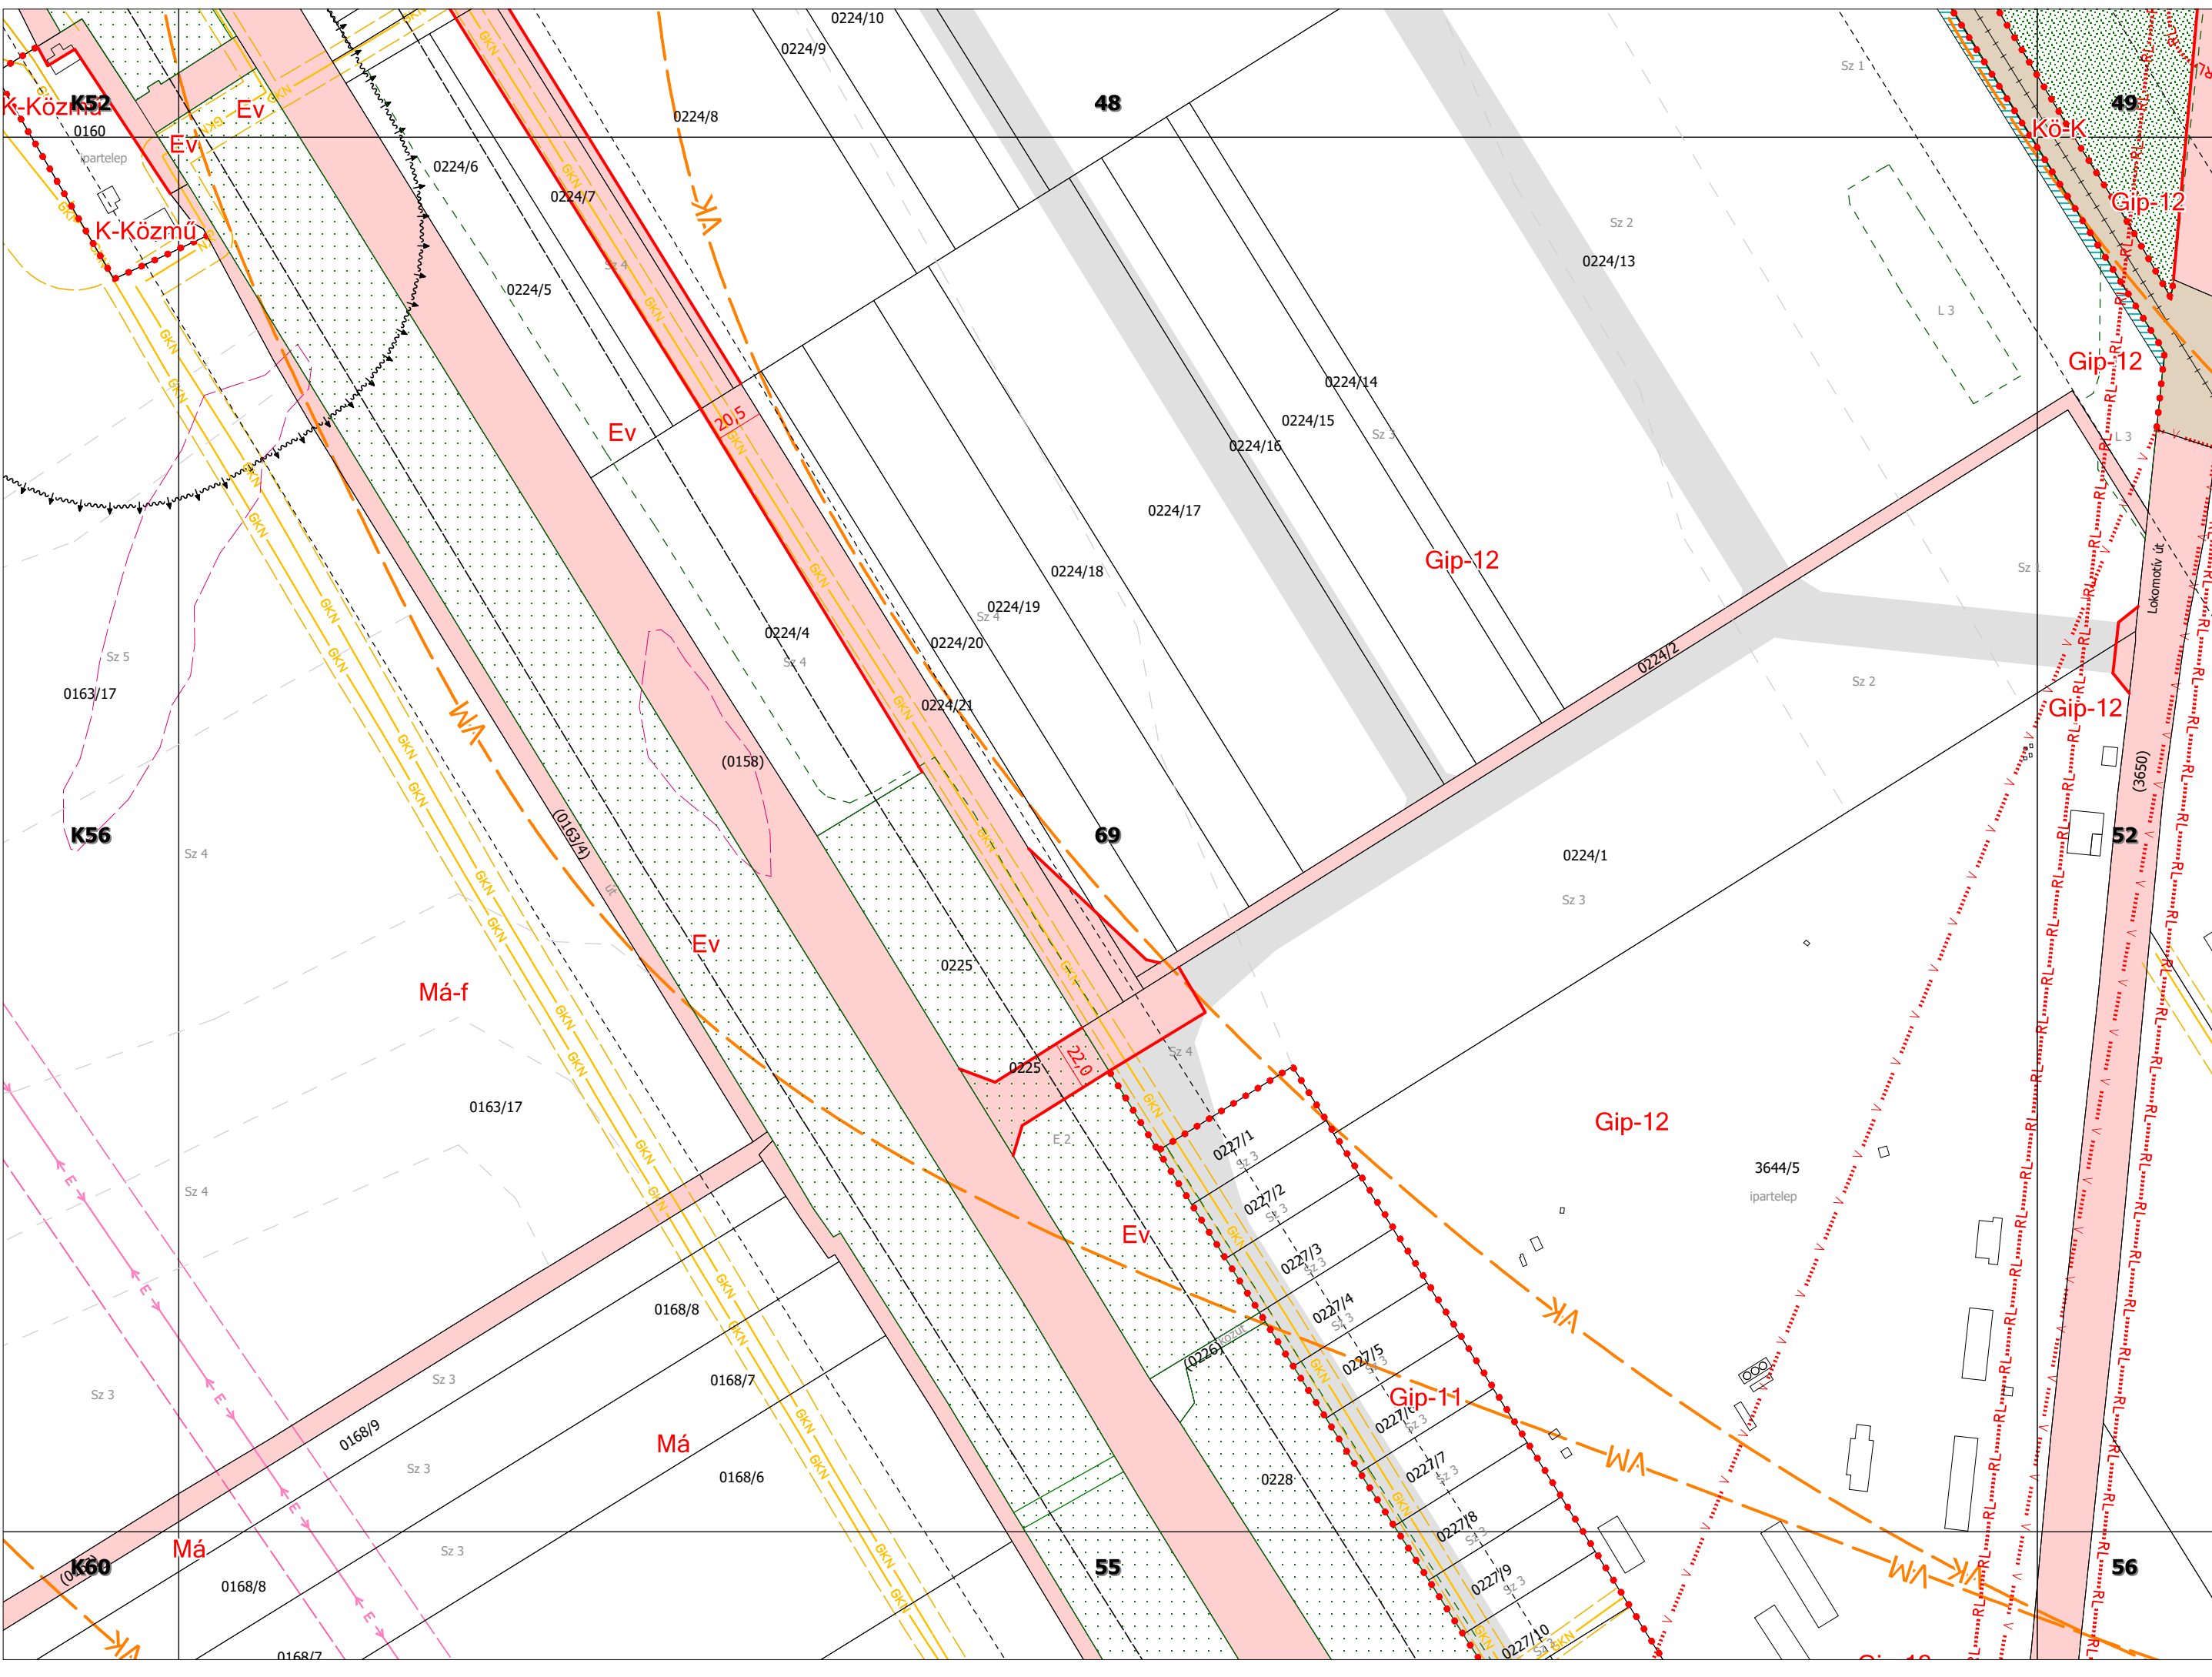

K1

K1

K2

K3

K4

K5

062

Má

061/5

Kö-K

030/5

Má

DUNAÚJVÁROS
Szabályozási Terve



K1

K3

K3

K4

Ev

068/2

068/3

Sz 2

Adony-Dunaújváros I. DN200

Adony-Dunaújváros II. DN250

070/7
Má

(0303)

Ev
070/2

K10


070/2

K11

K9


DUNAÚJVÁROS
Szabályozási Terve



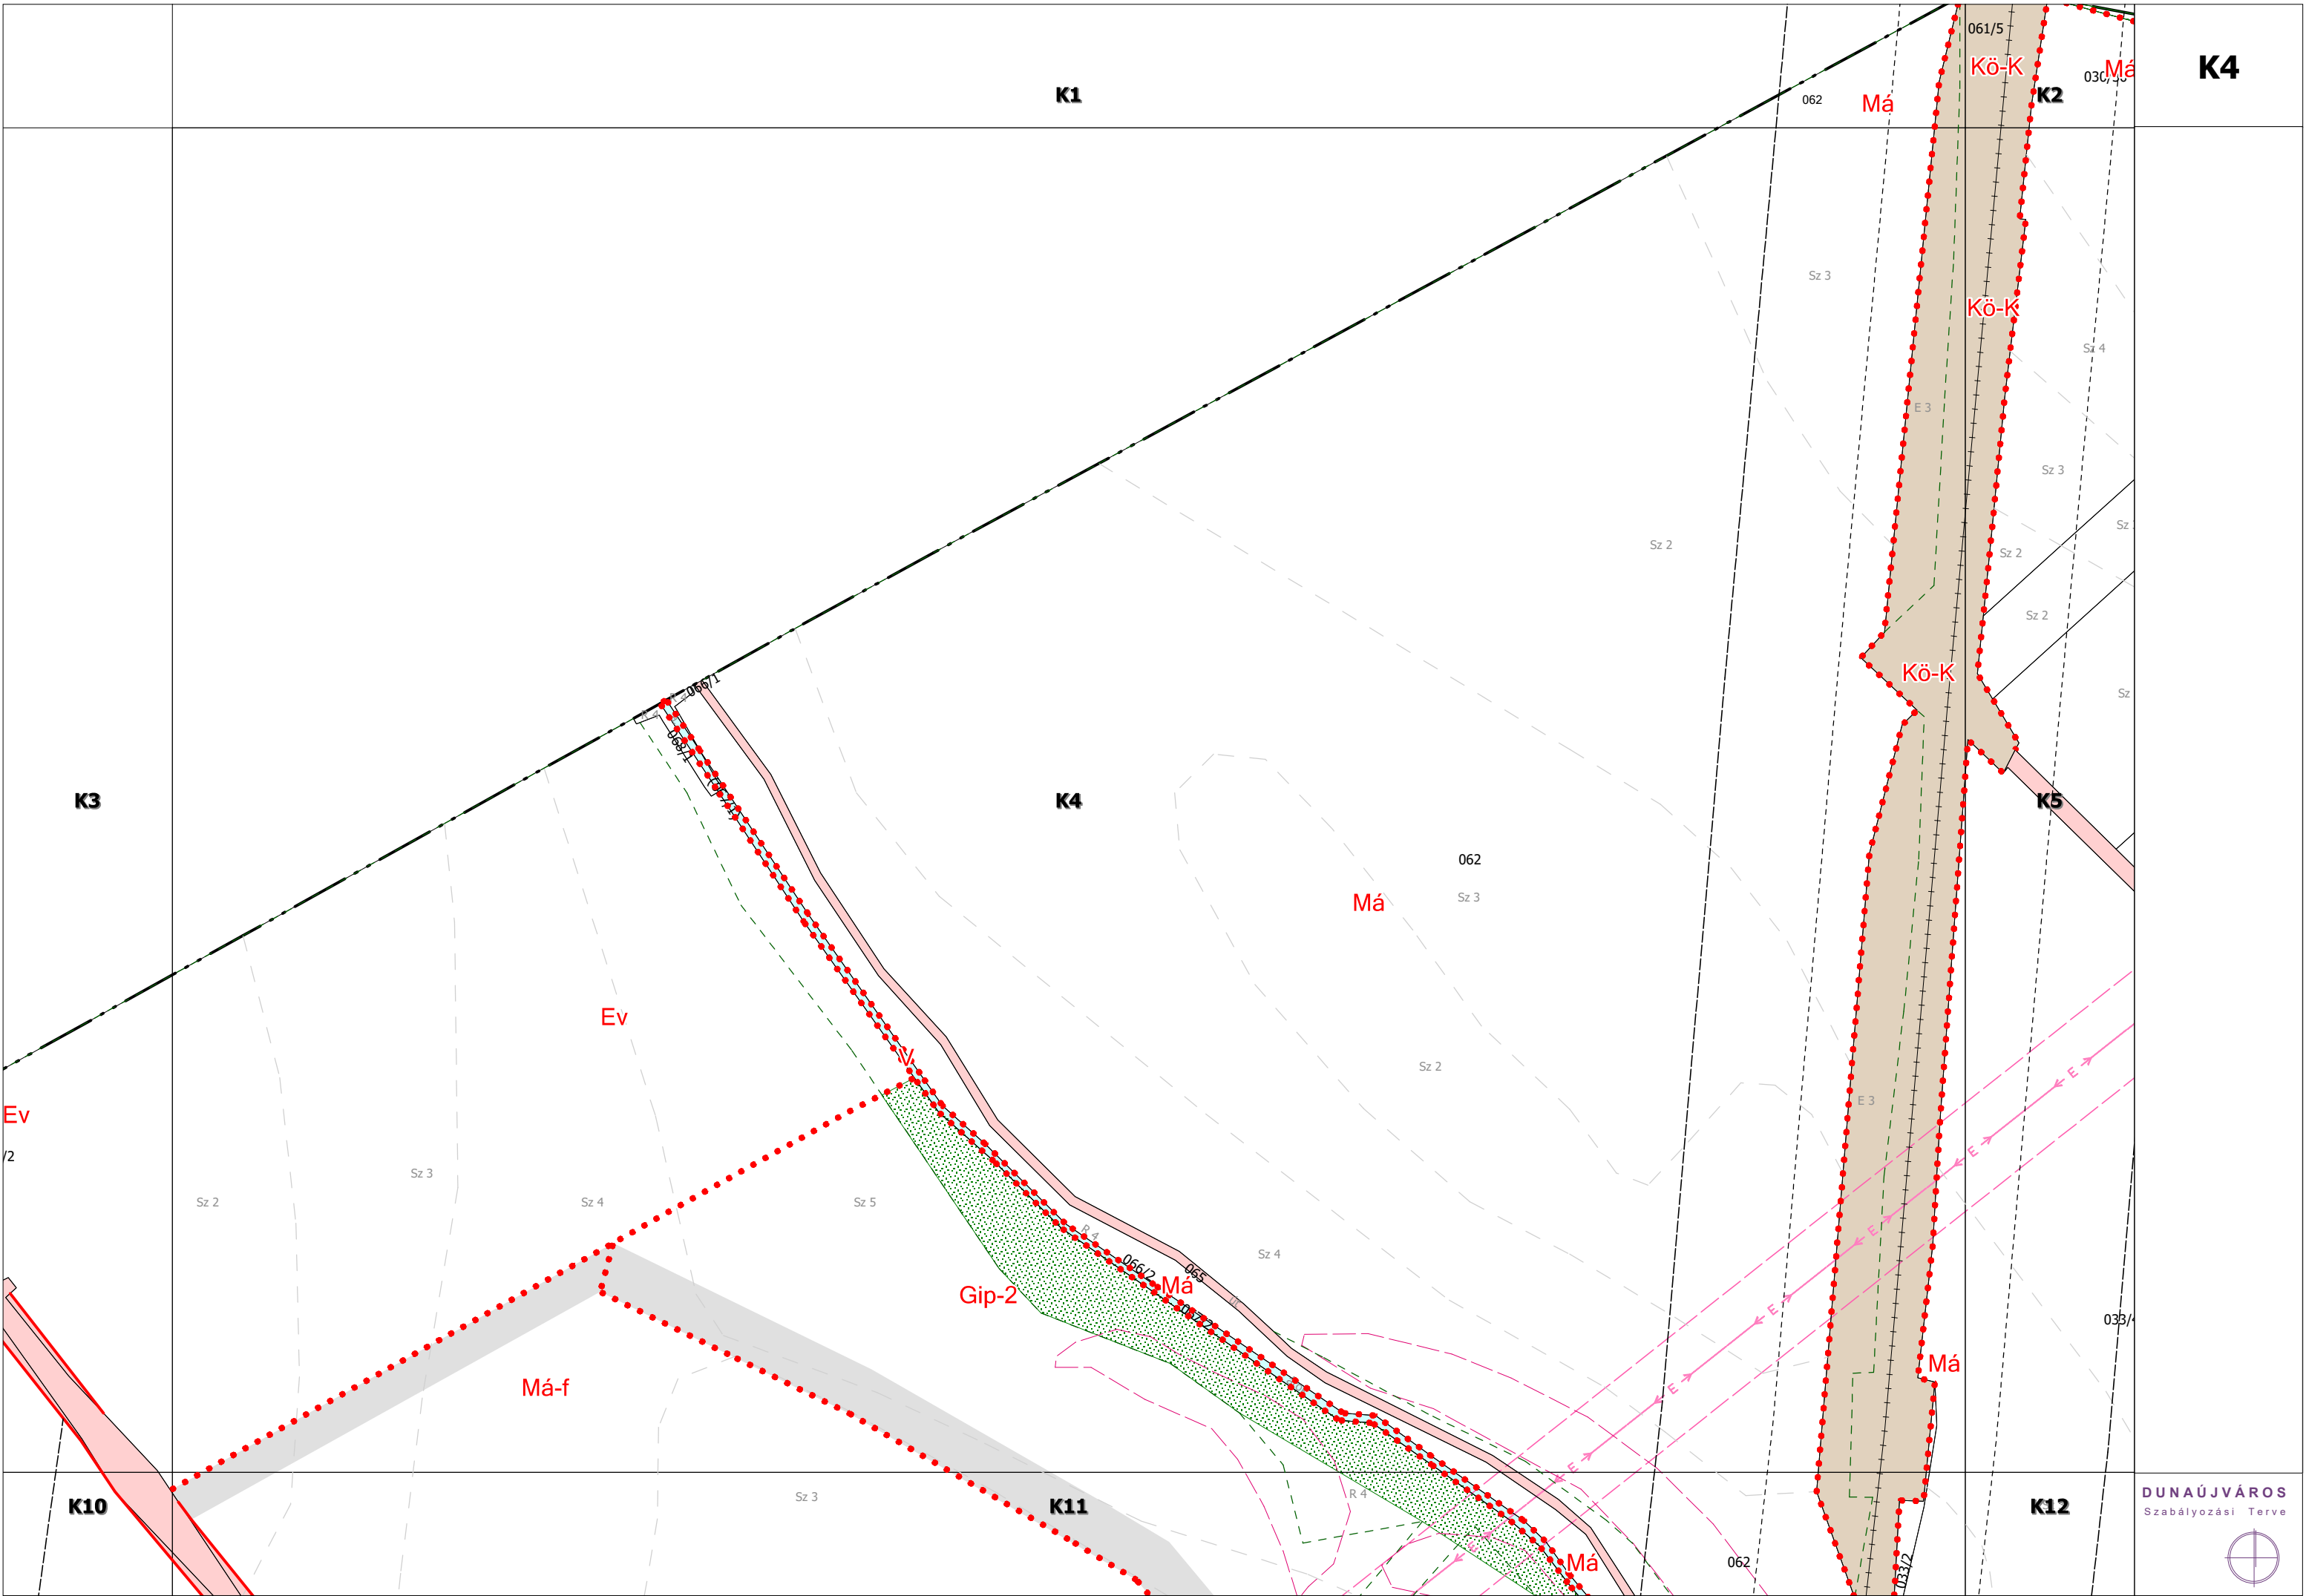

K2

K6

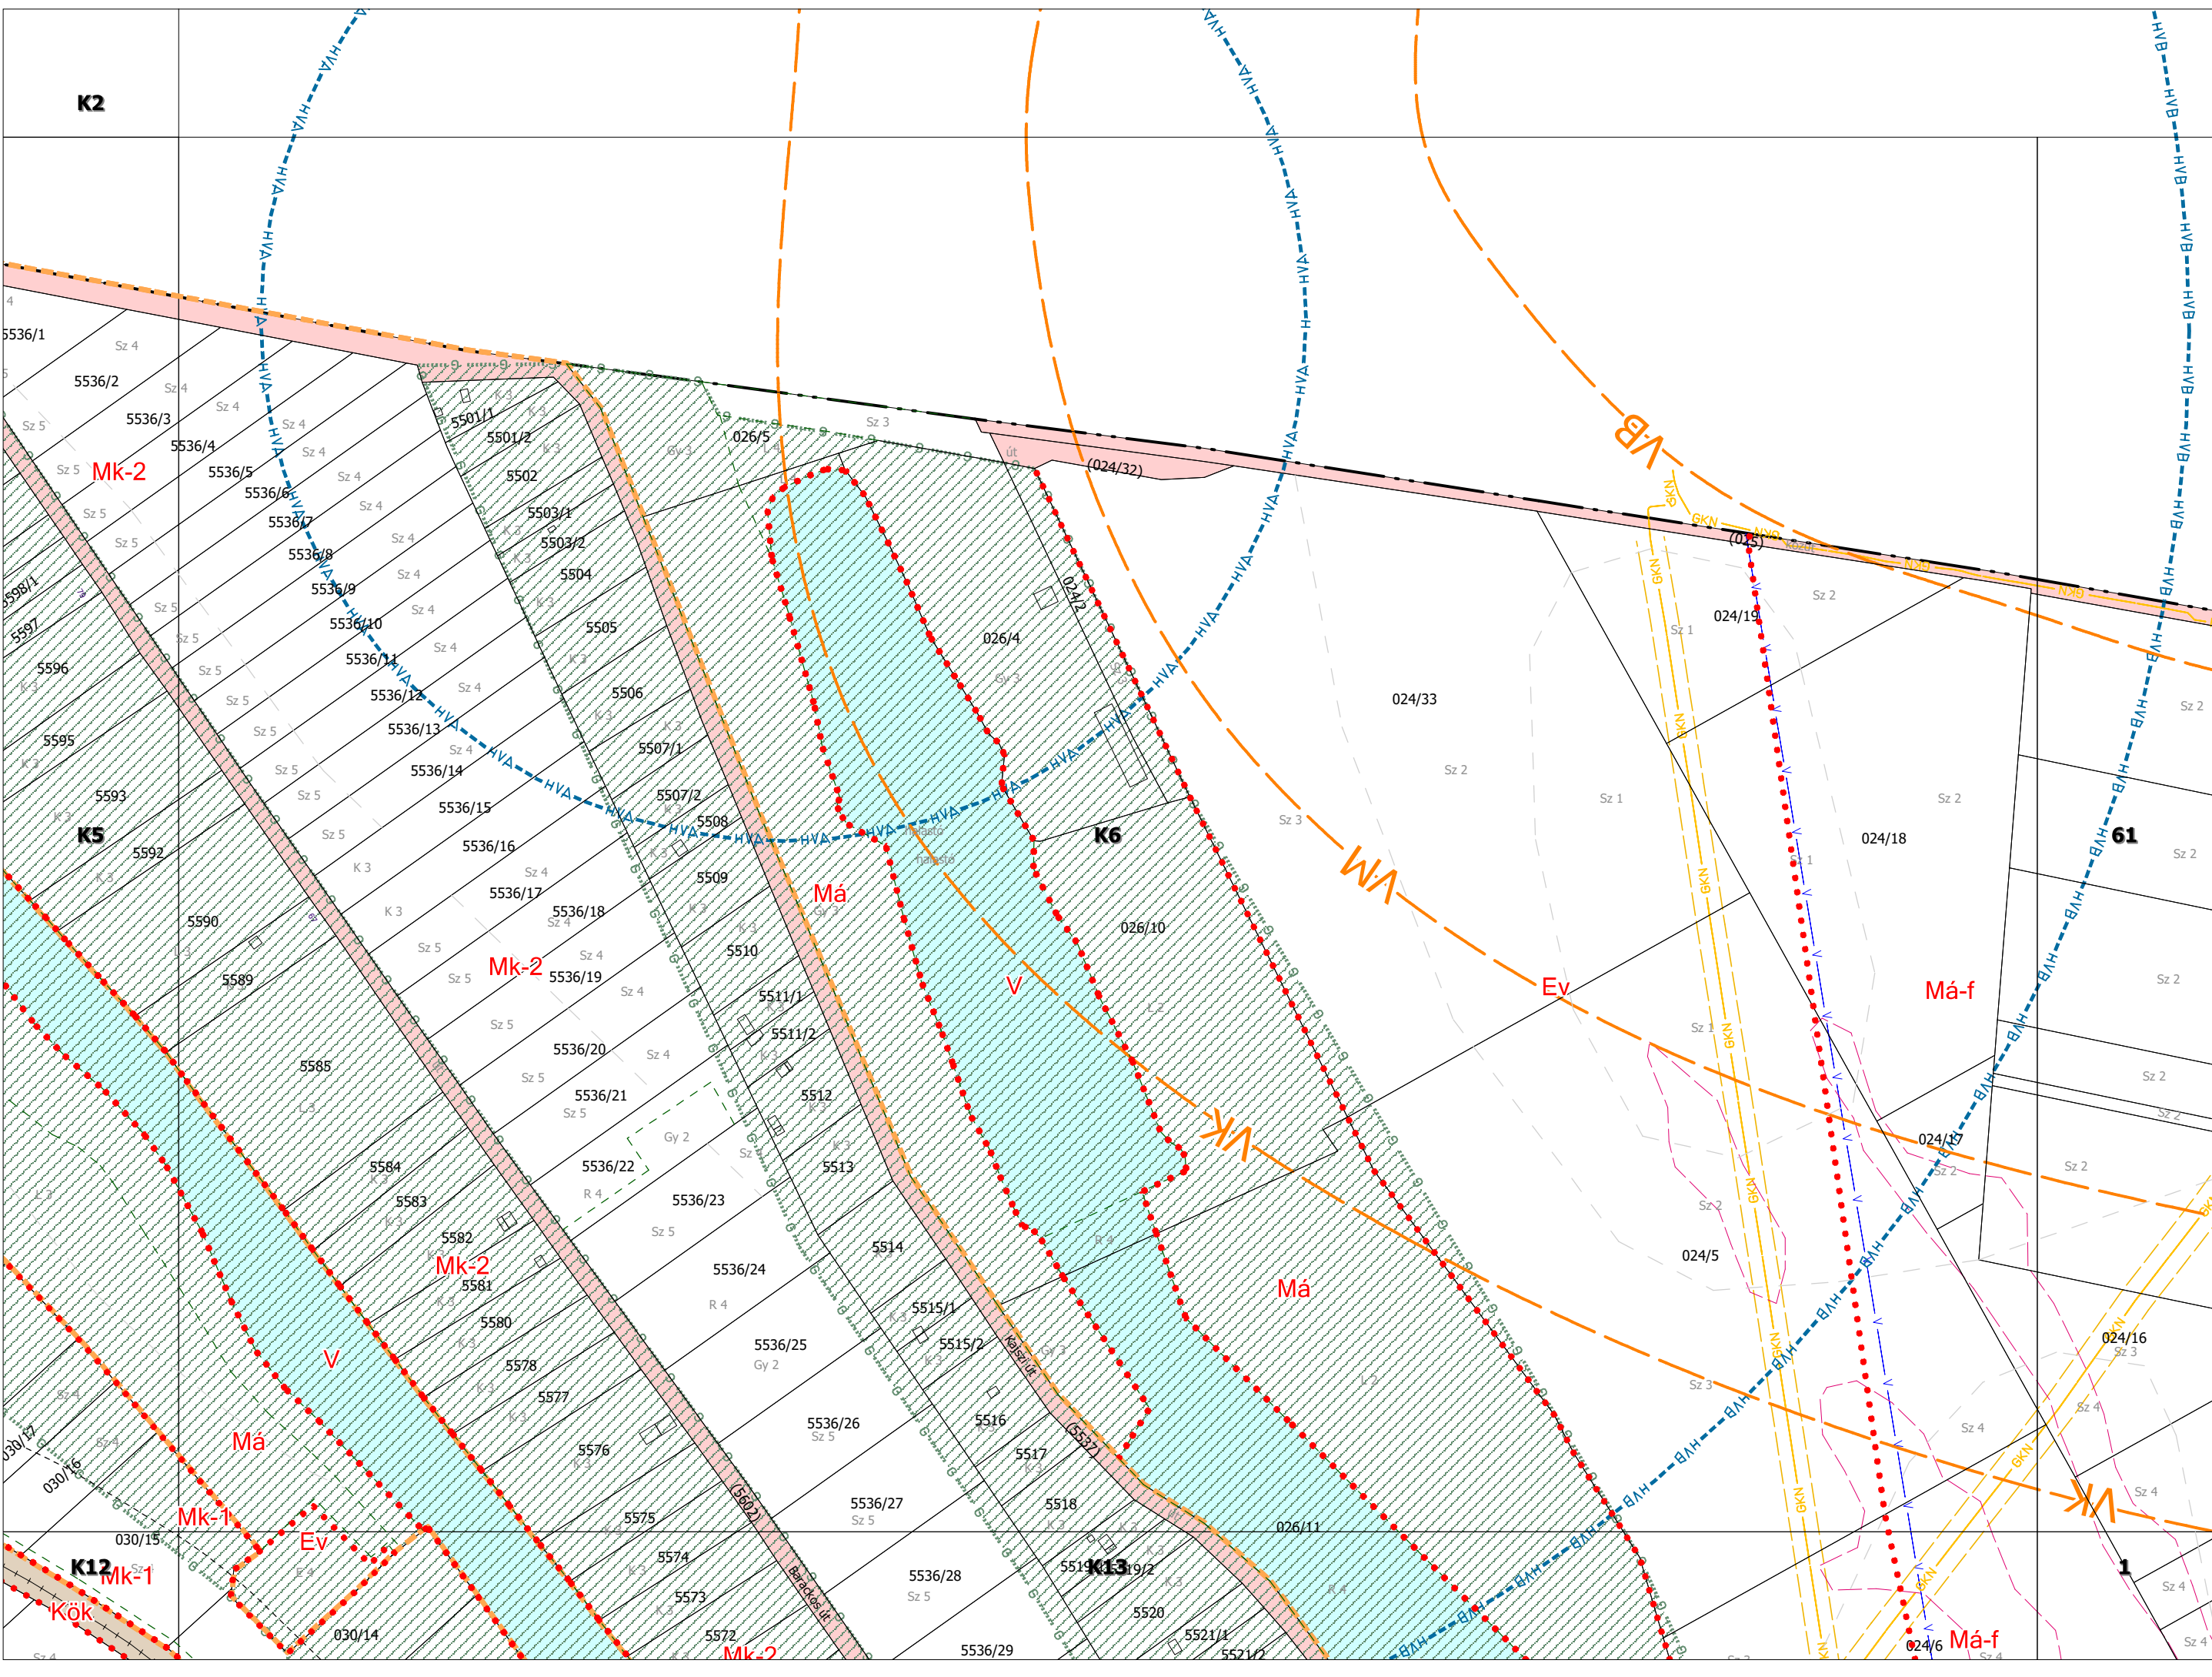

DUNAÚJVÁROS
Szabályozási Terve



K8

K8

K9

K14

085

K15

DUNAÚJVÁROS
Szabályozási Terve



Má

085
Sz 5

Sz 3

Má

(084)

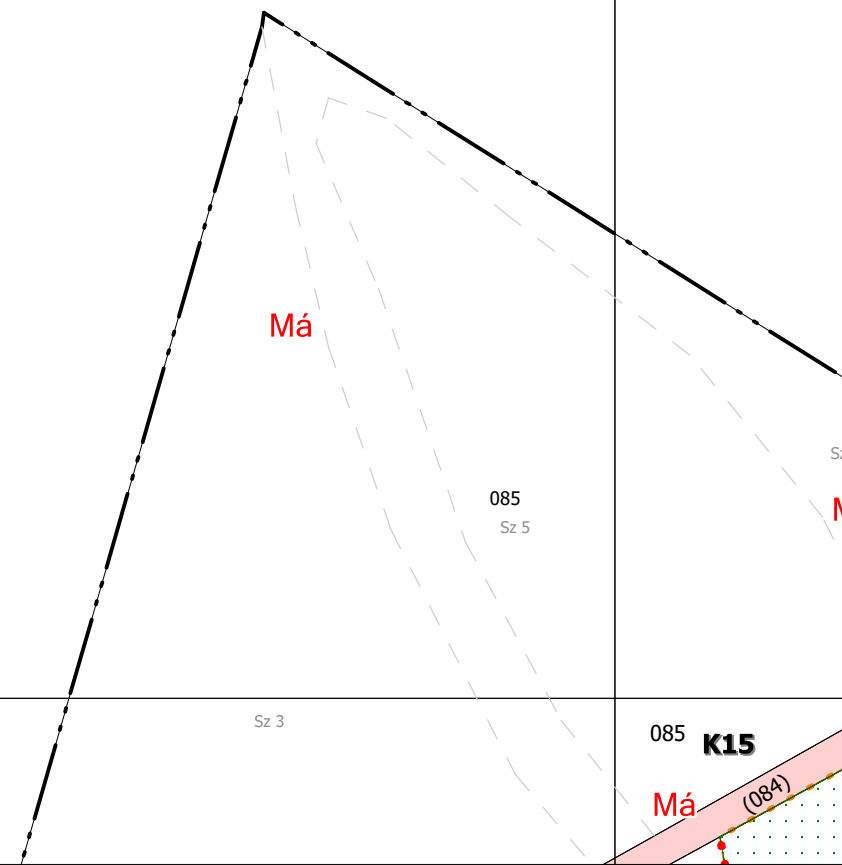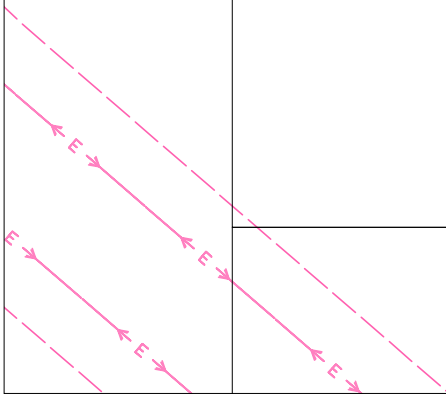

K3

K9

K8

K9


K10

K14

K15

K16

DUNAÚJVÁROS
Szabályozási Terve

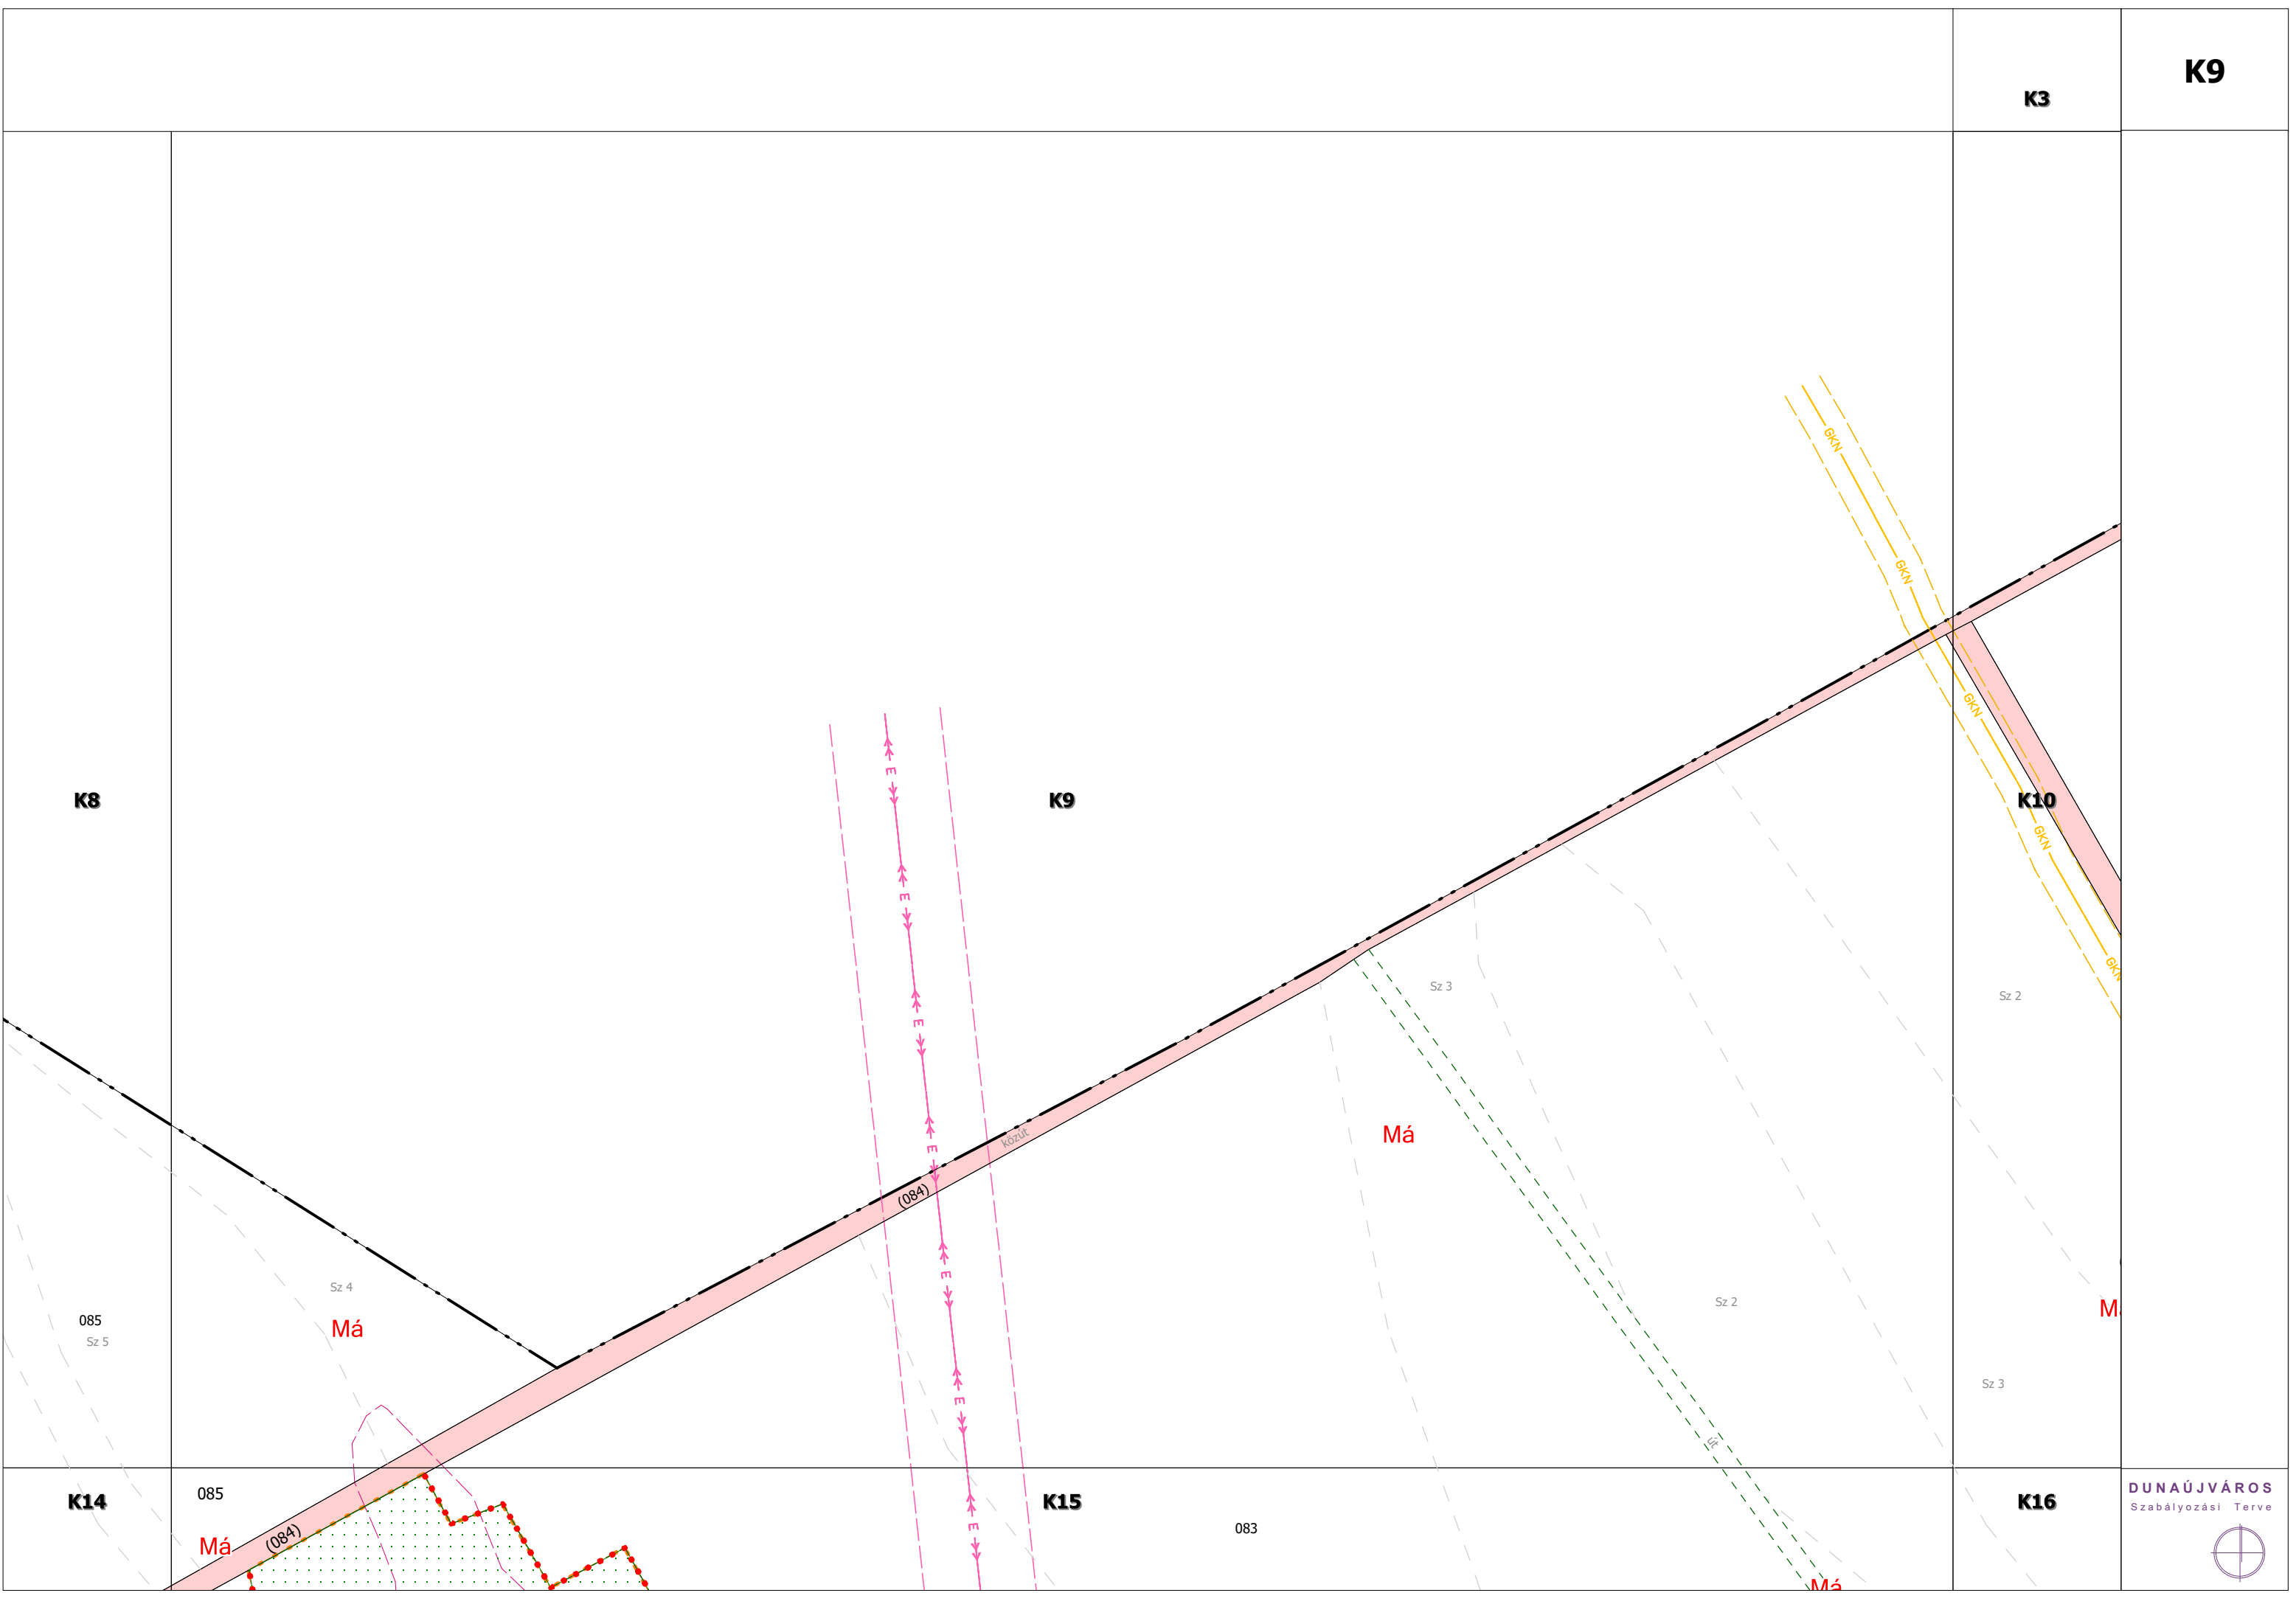

Sz 4

Má

(084)

Közút

Sz 3

Má

Sz 2

Sz 2

Sz 3

Má

085
Sz 5

085

Má

(084)

083

Má

K10

K3 Ev 070/2

070/2

Ev

o. közút

(071/2)

országos közút

(0301)

Má

070/7

Sz 2

K9

K10

K11

(0302)

(071/4)

országos közút

országos közút

K9

Sz 2

Sz 2

Má 081/7

(0303)

Ev

083

Má

Sz 3

Sz 3

081/5

Má

Sz 2

K15

K16


K17


081/5


DUNAÚJVÁROS Szabályozási Terve



K11

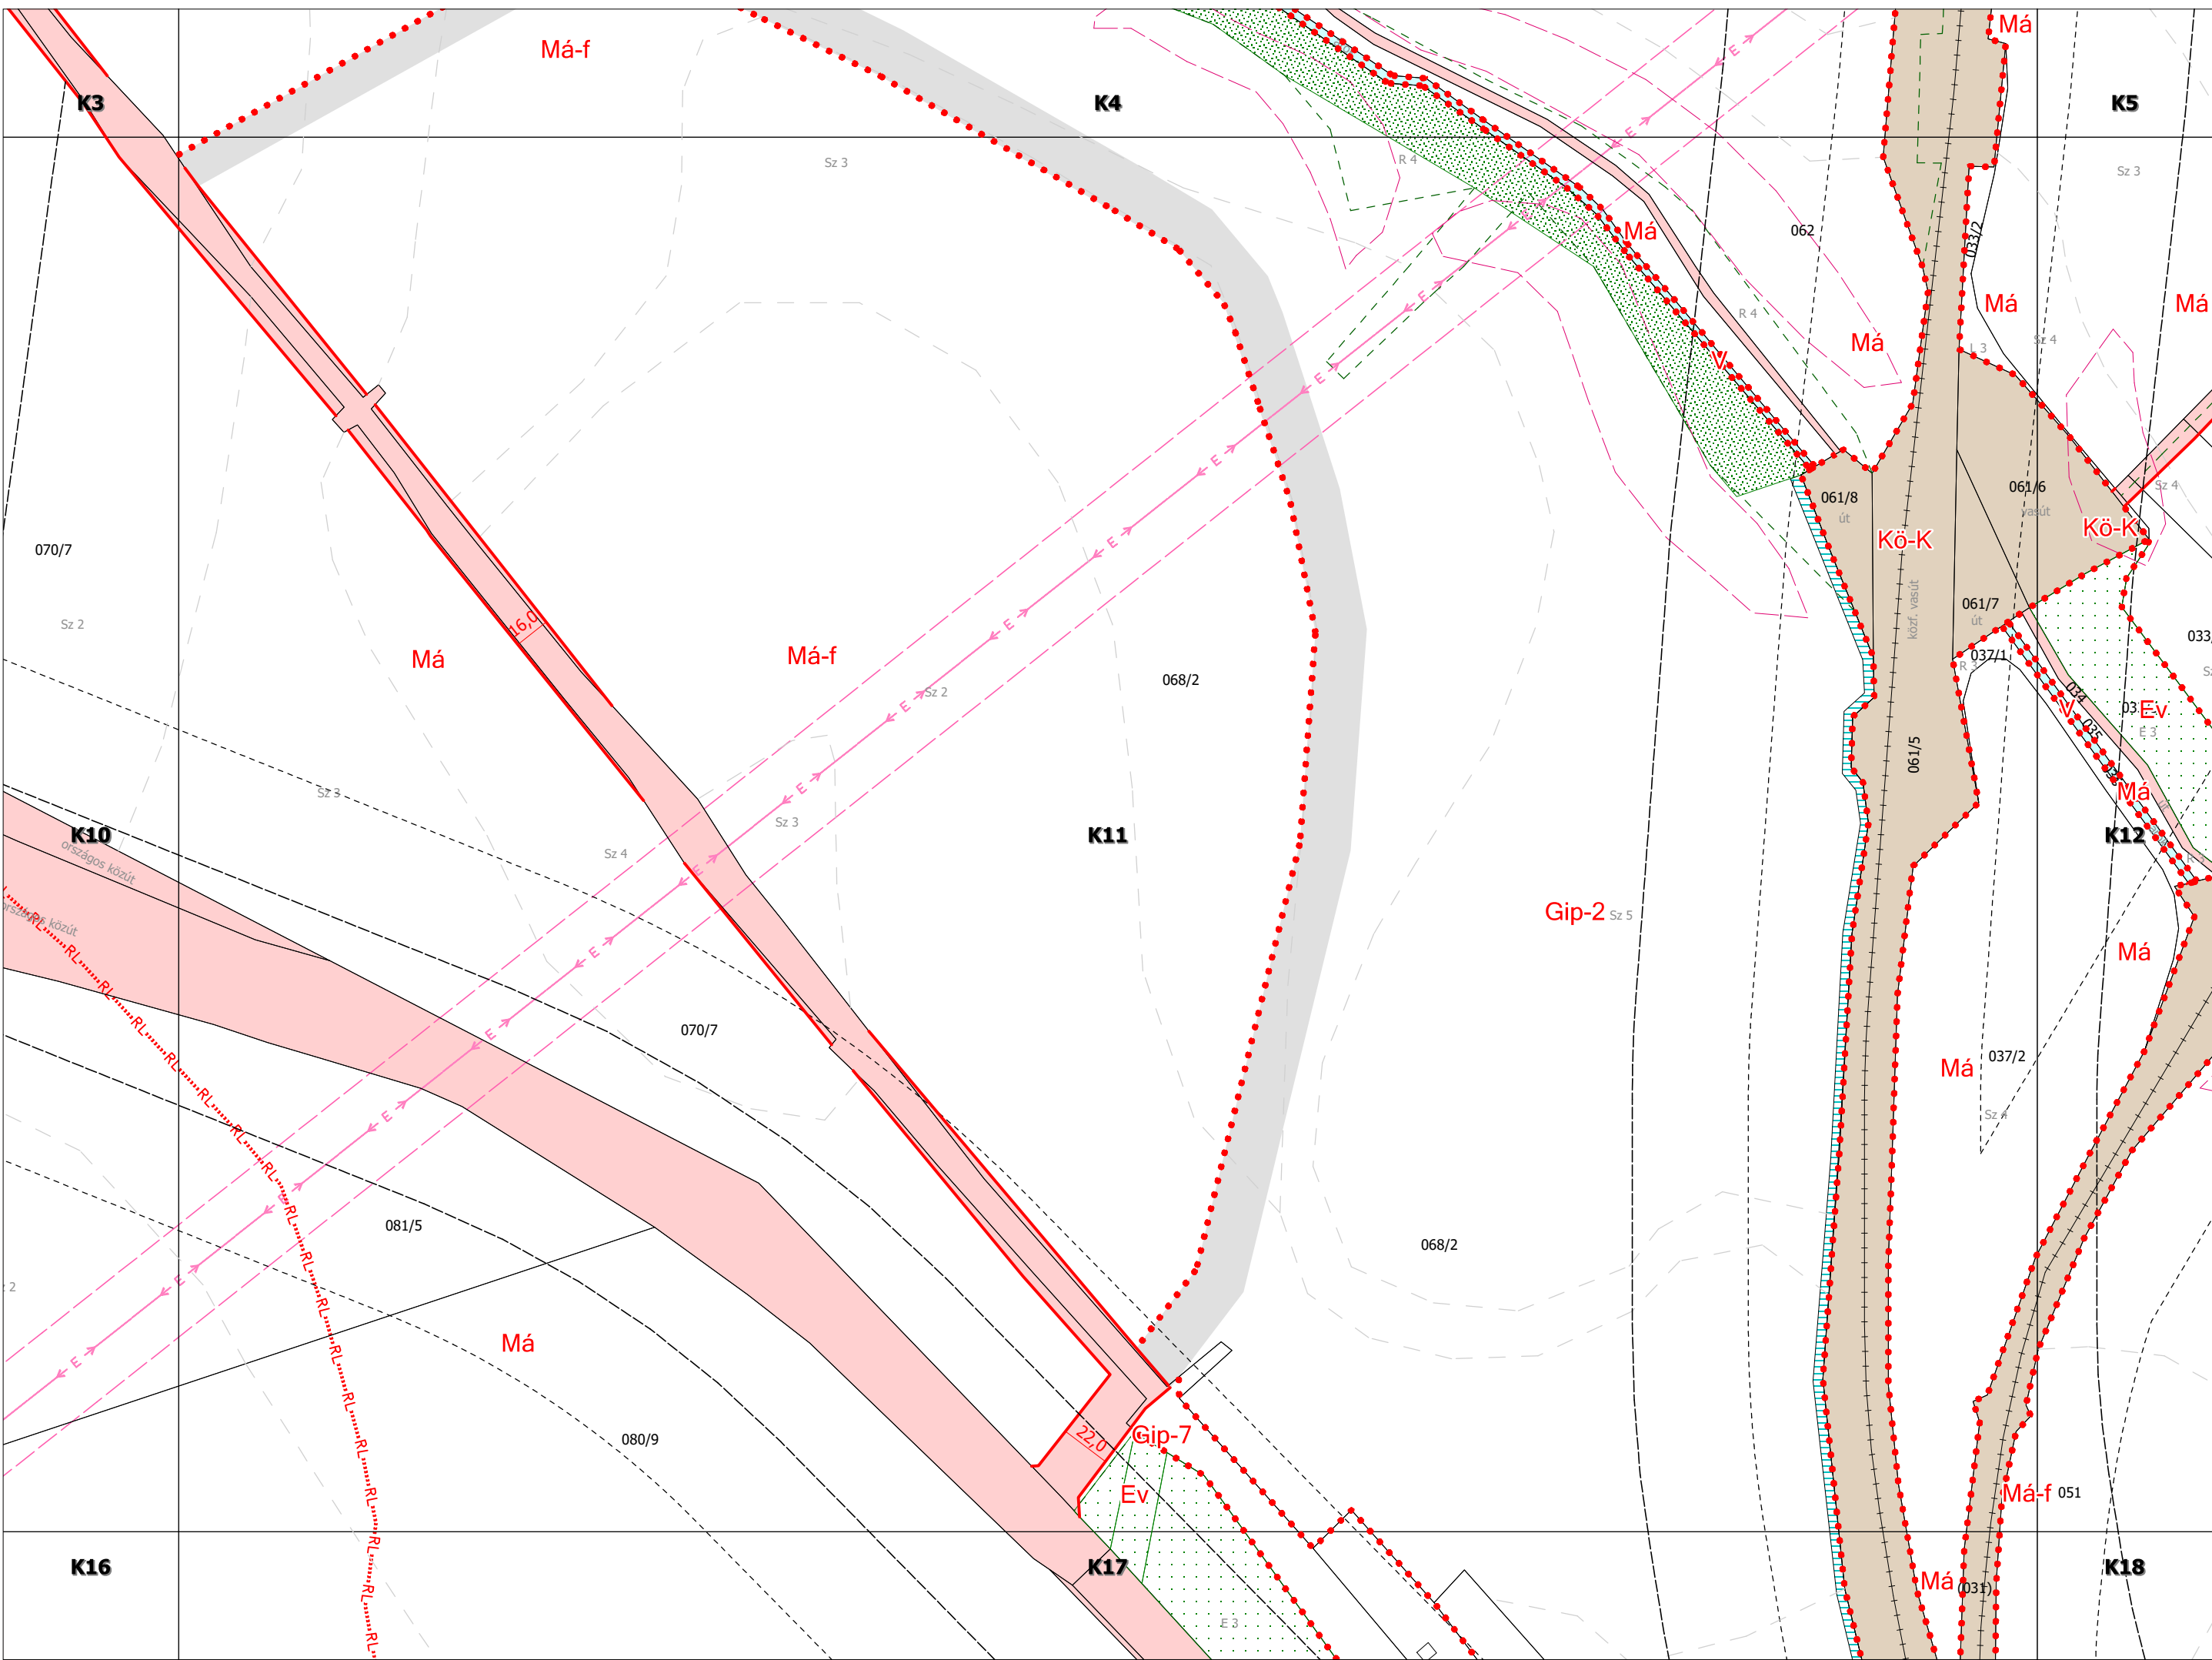

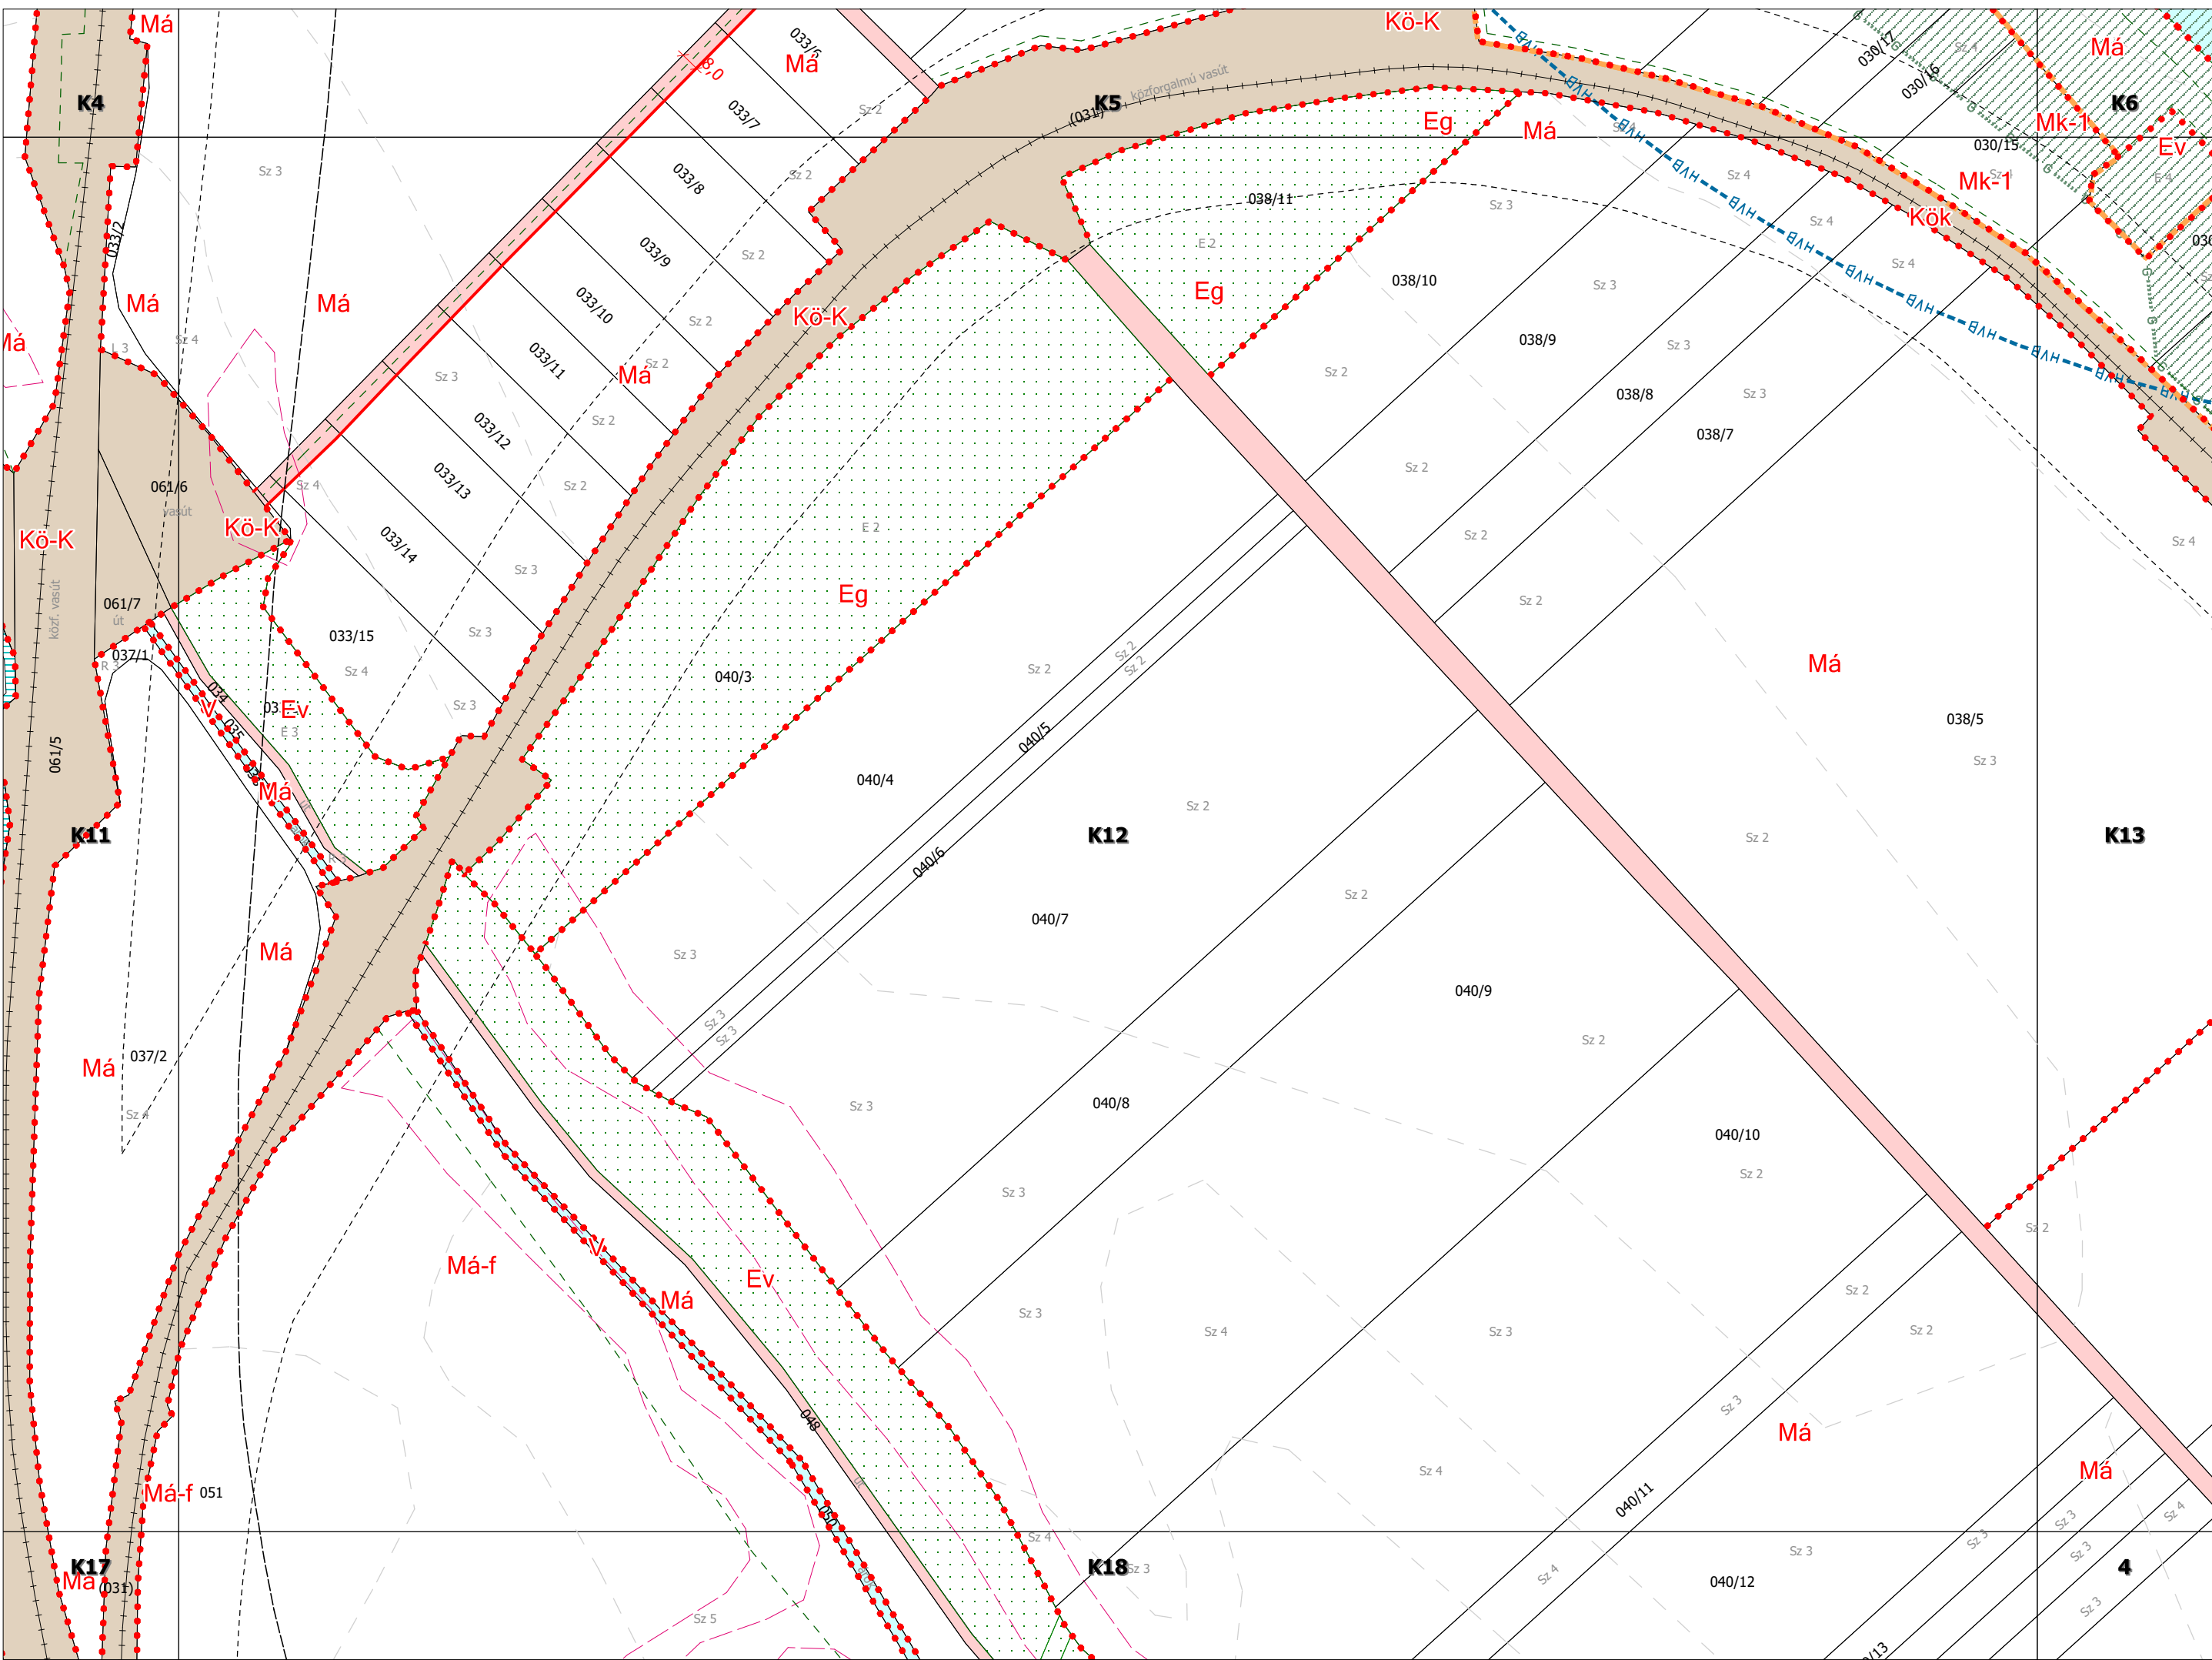

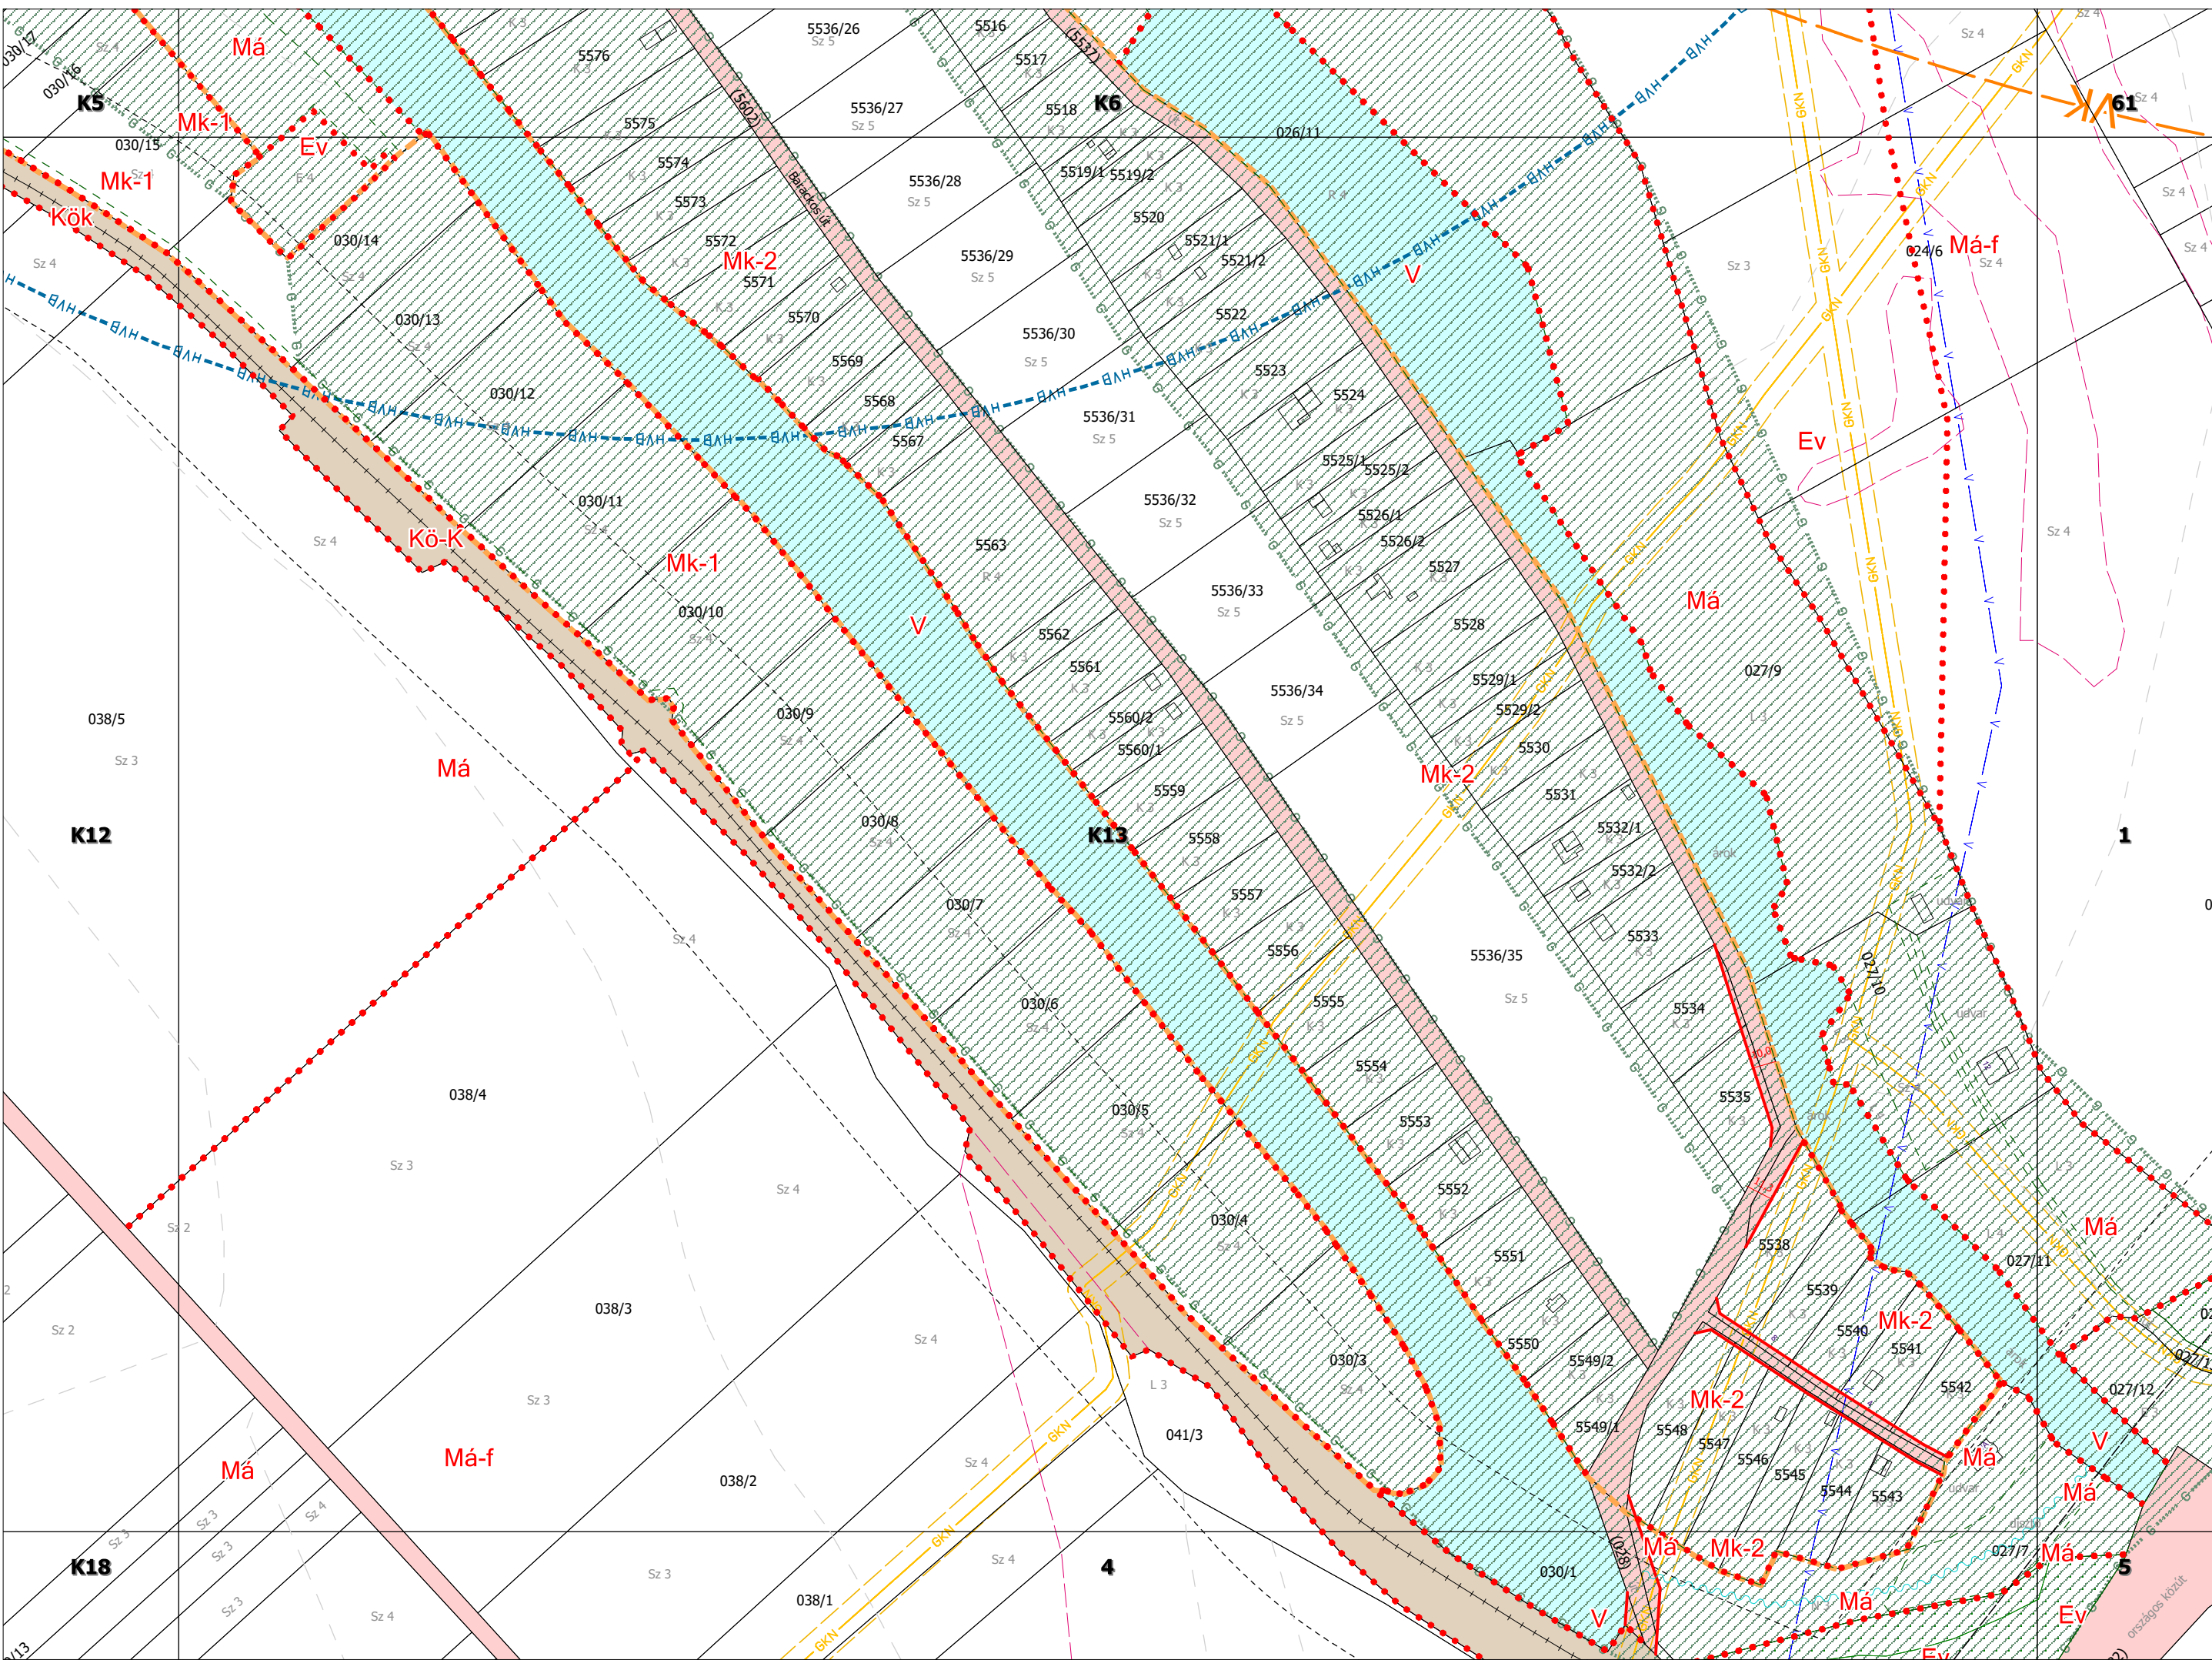

K14

K9

K8

085

Má

(084)

085

Má

Sz 3

083

K15

K14

Sz 4

Má

Sz 5

086/3

Sz 5


K19


Sz 5


K20

Sz 5

EV

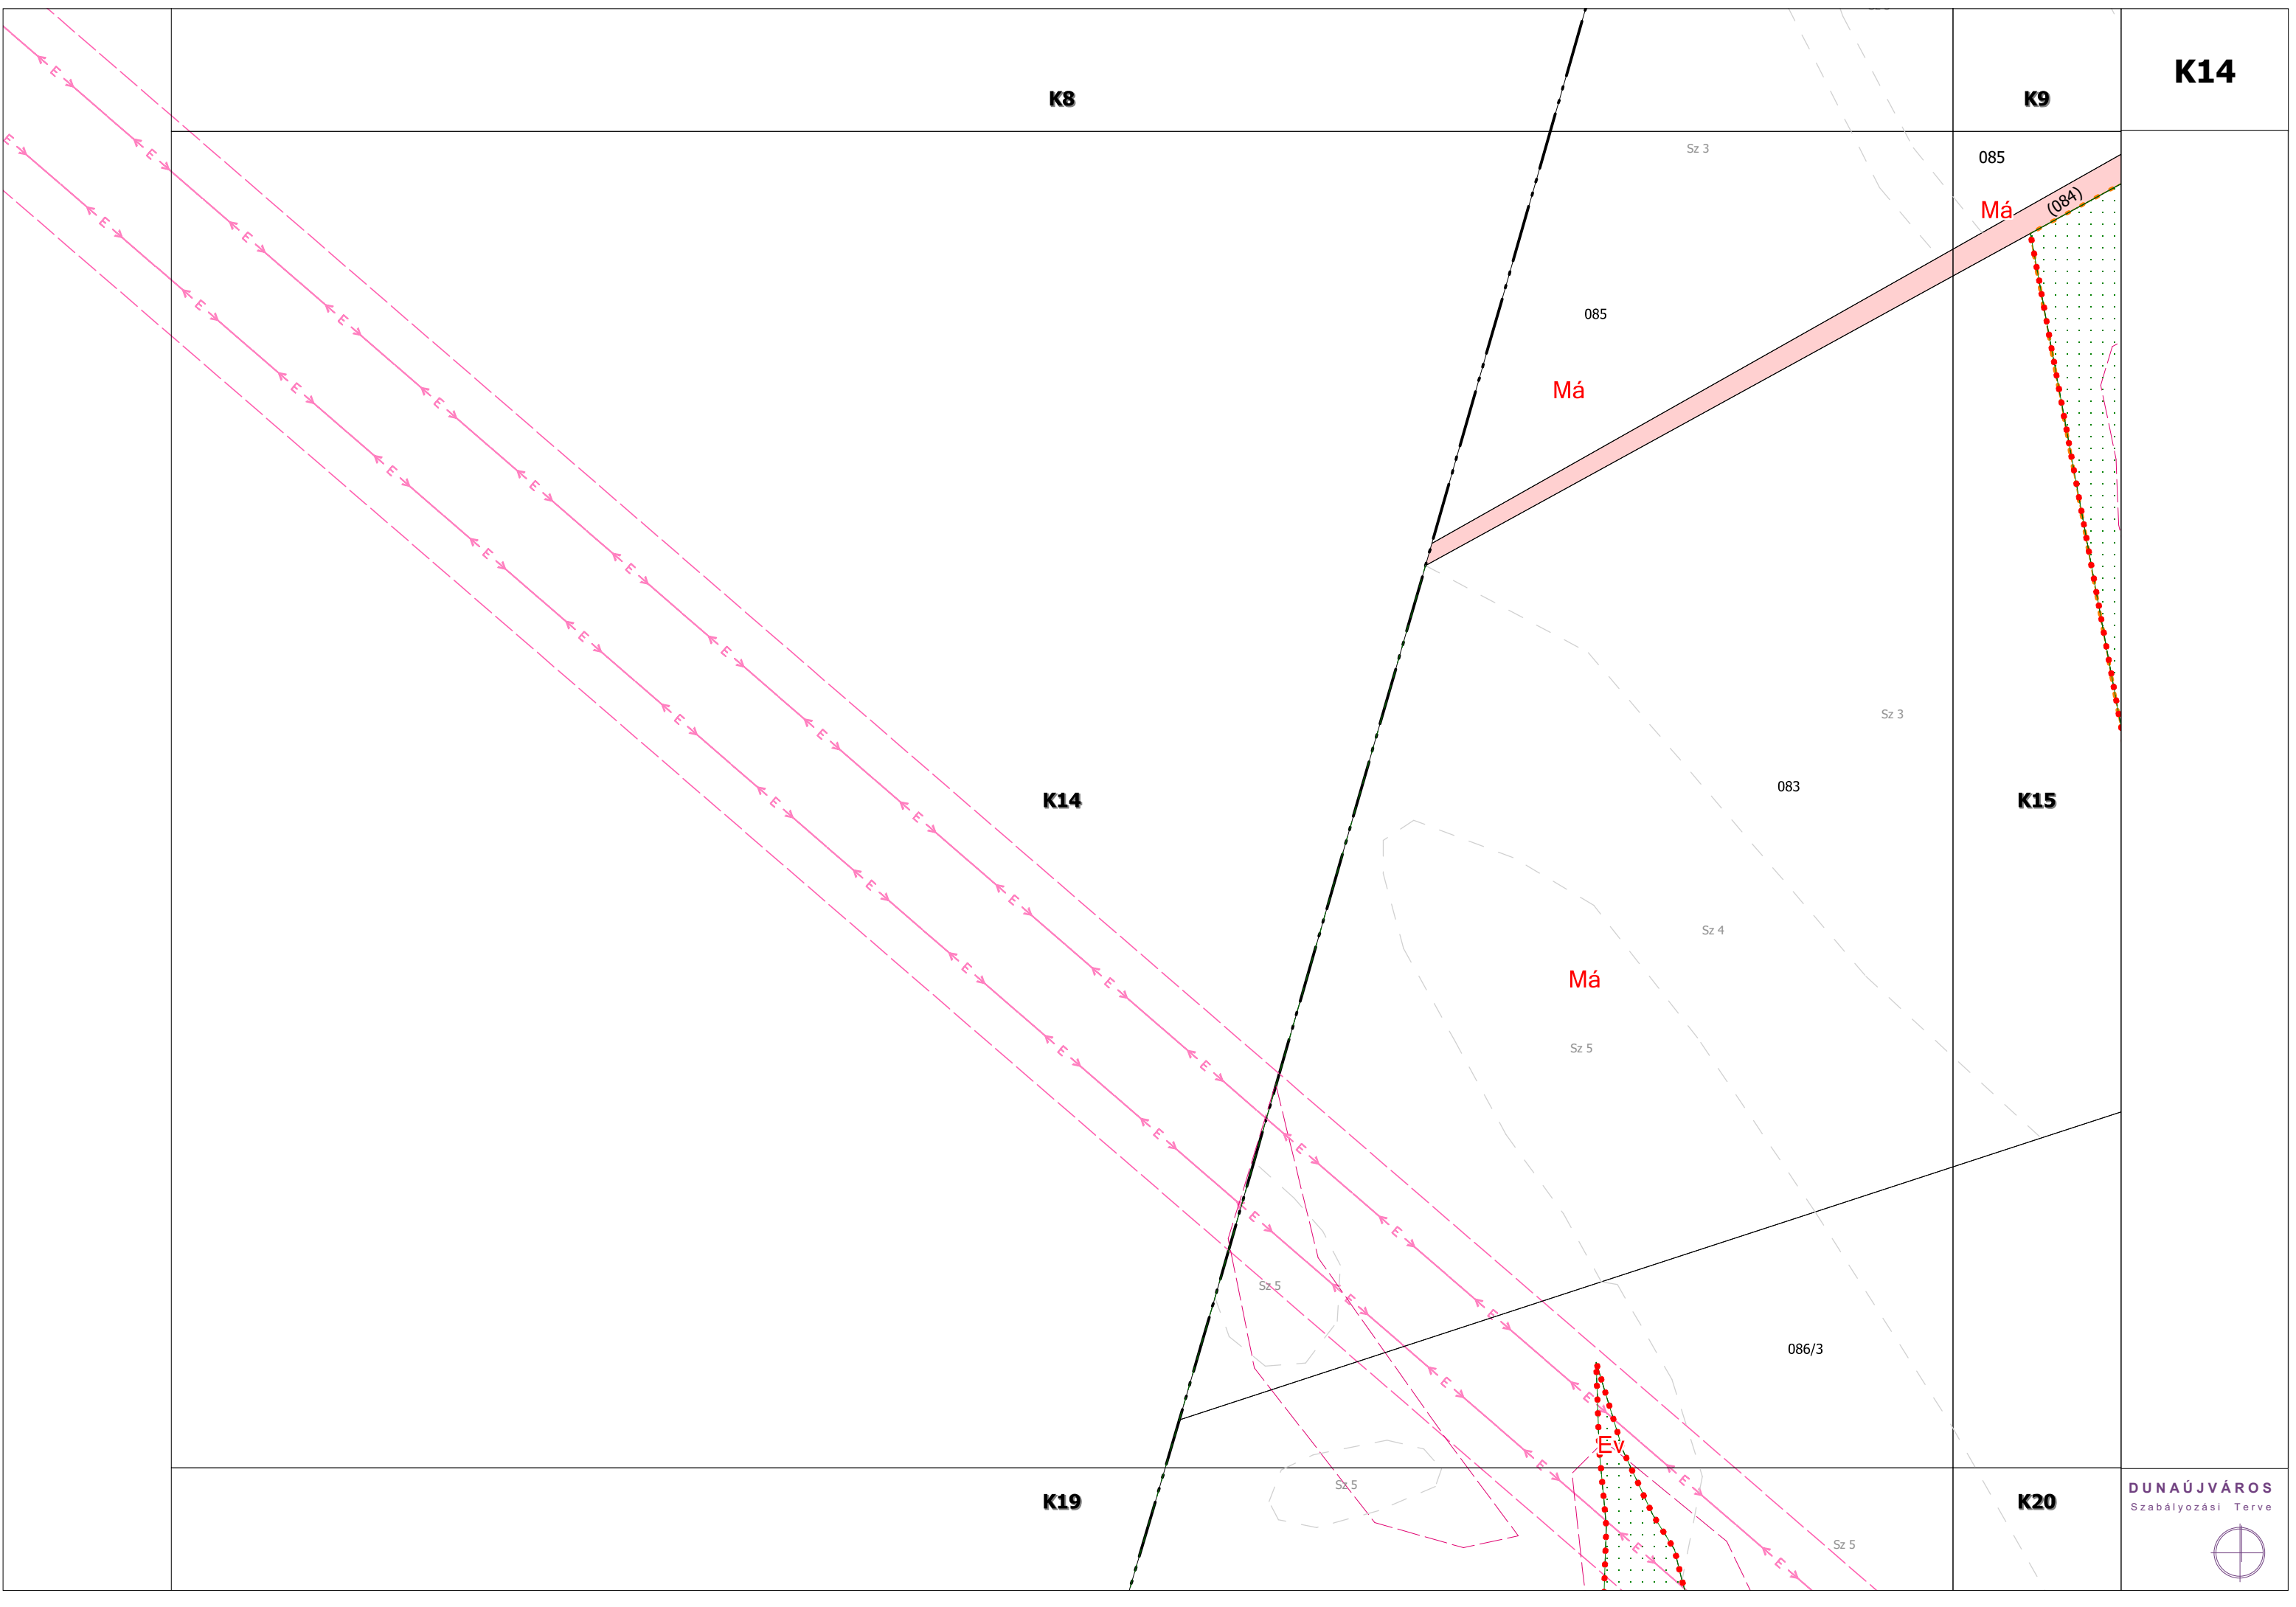

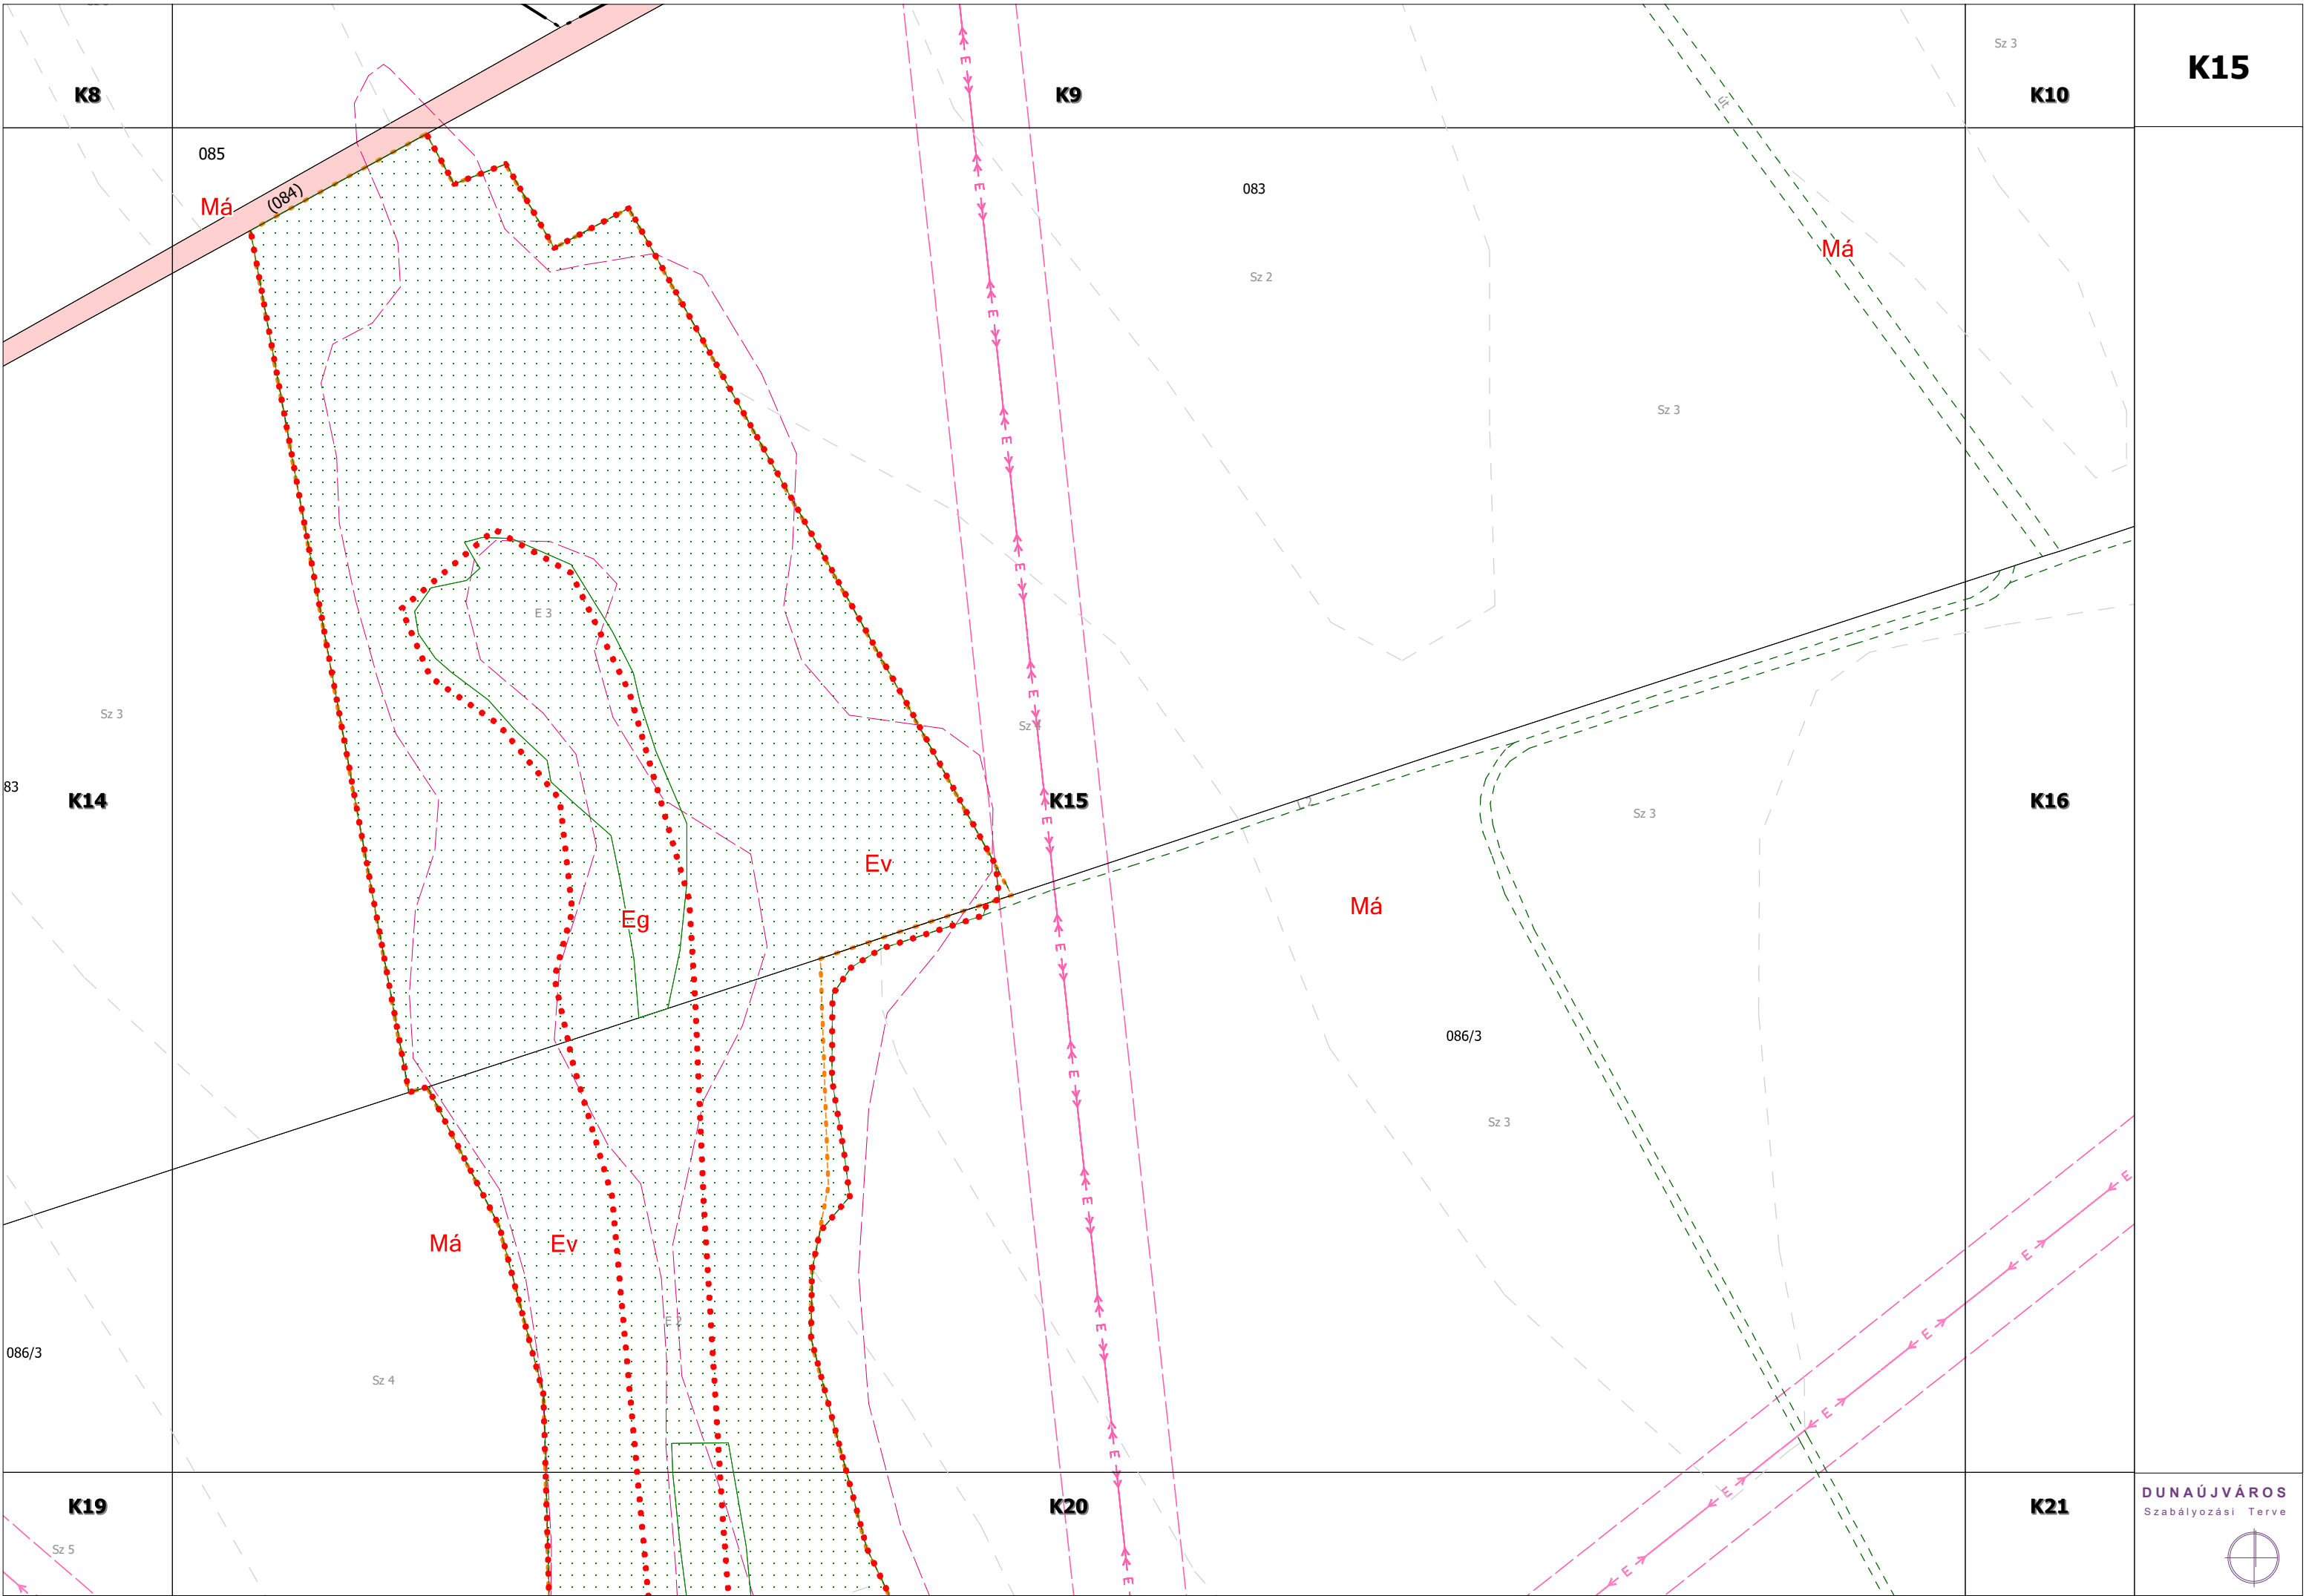

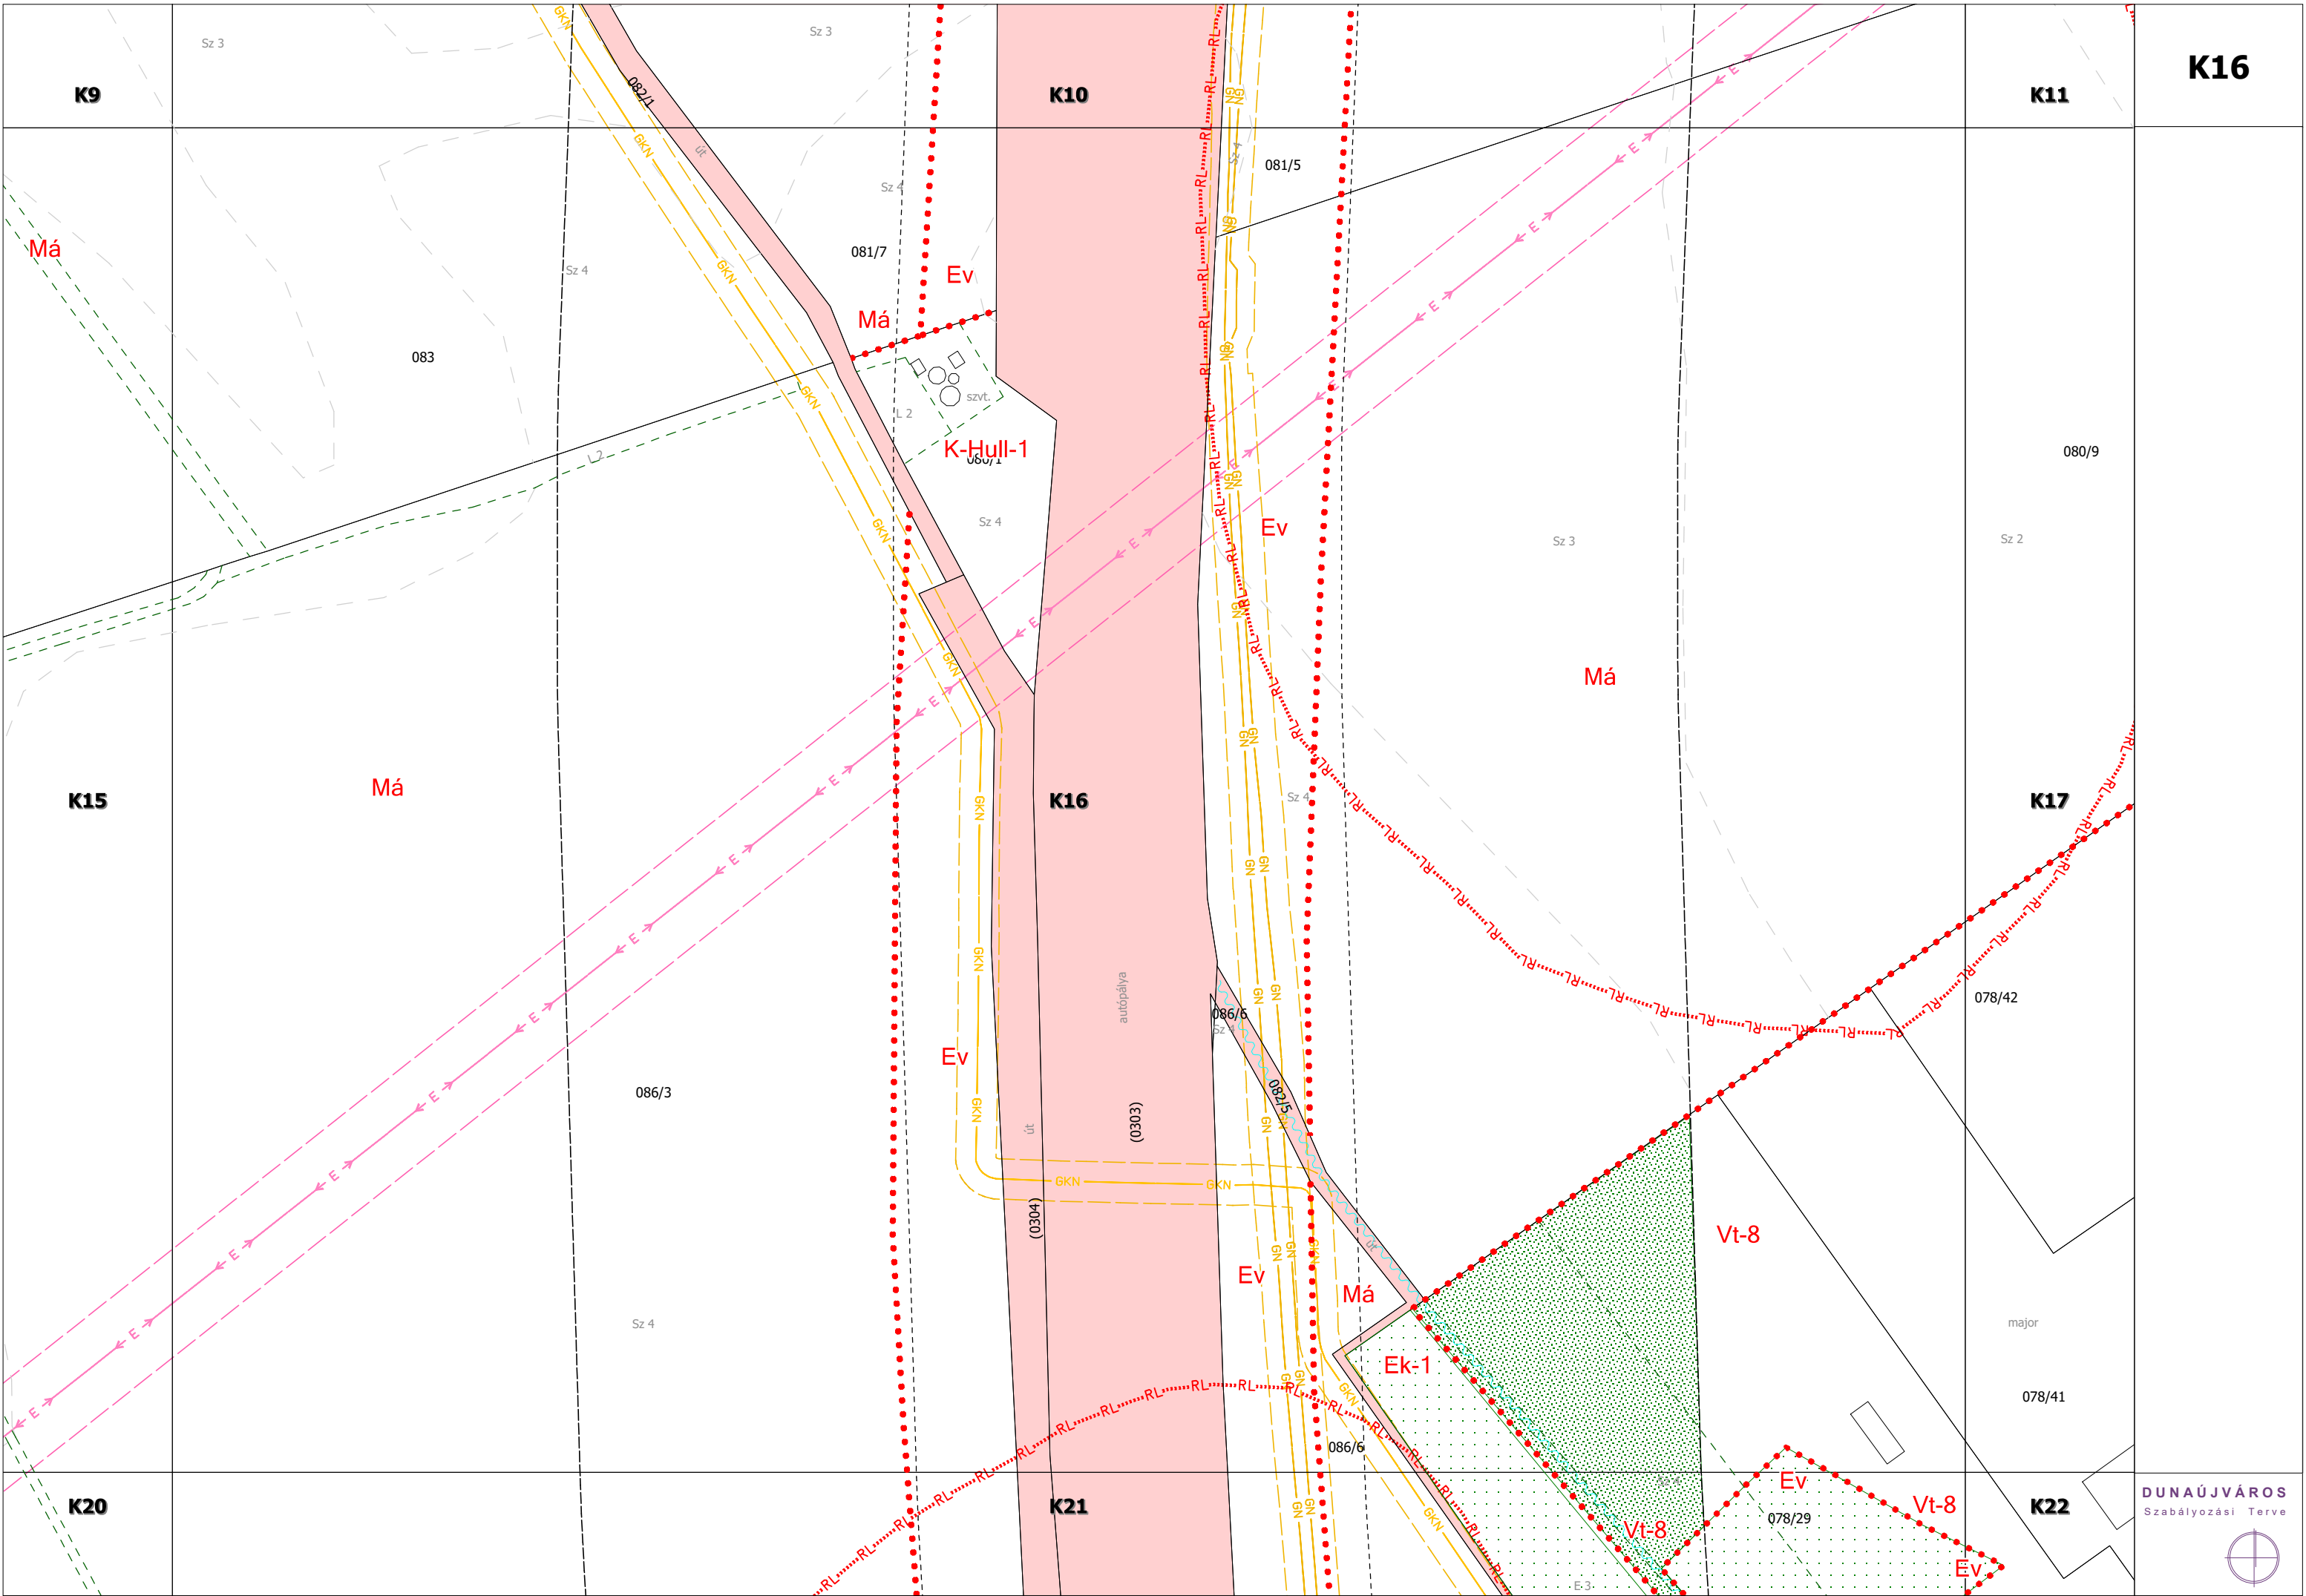

K10

K17

K11

K12

K16


K17


K18

K21

K22

8

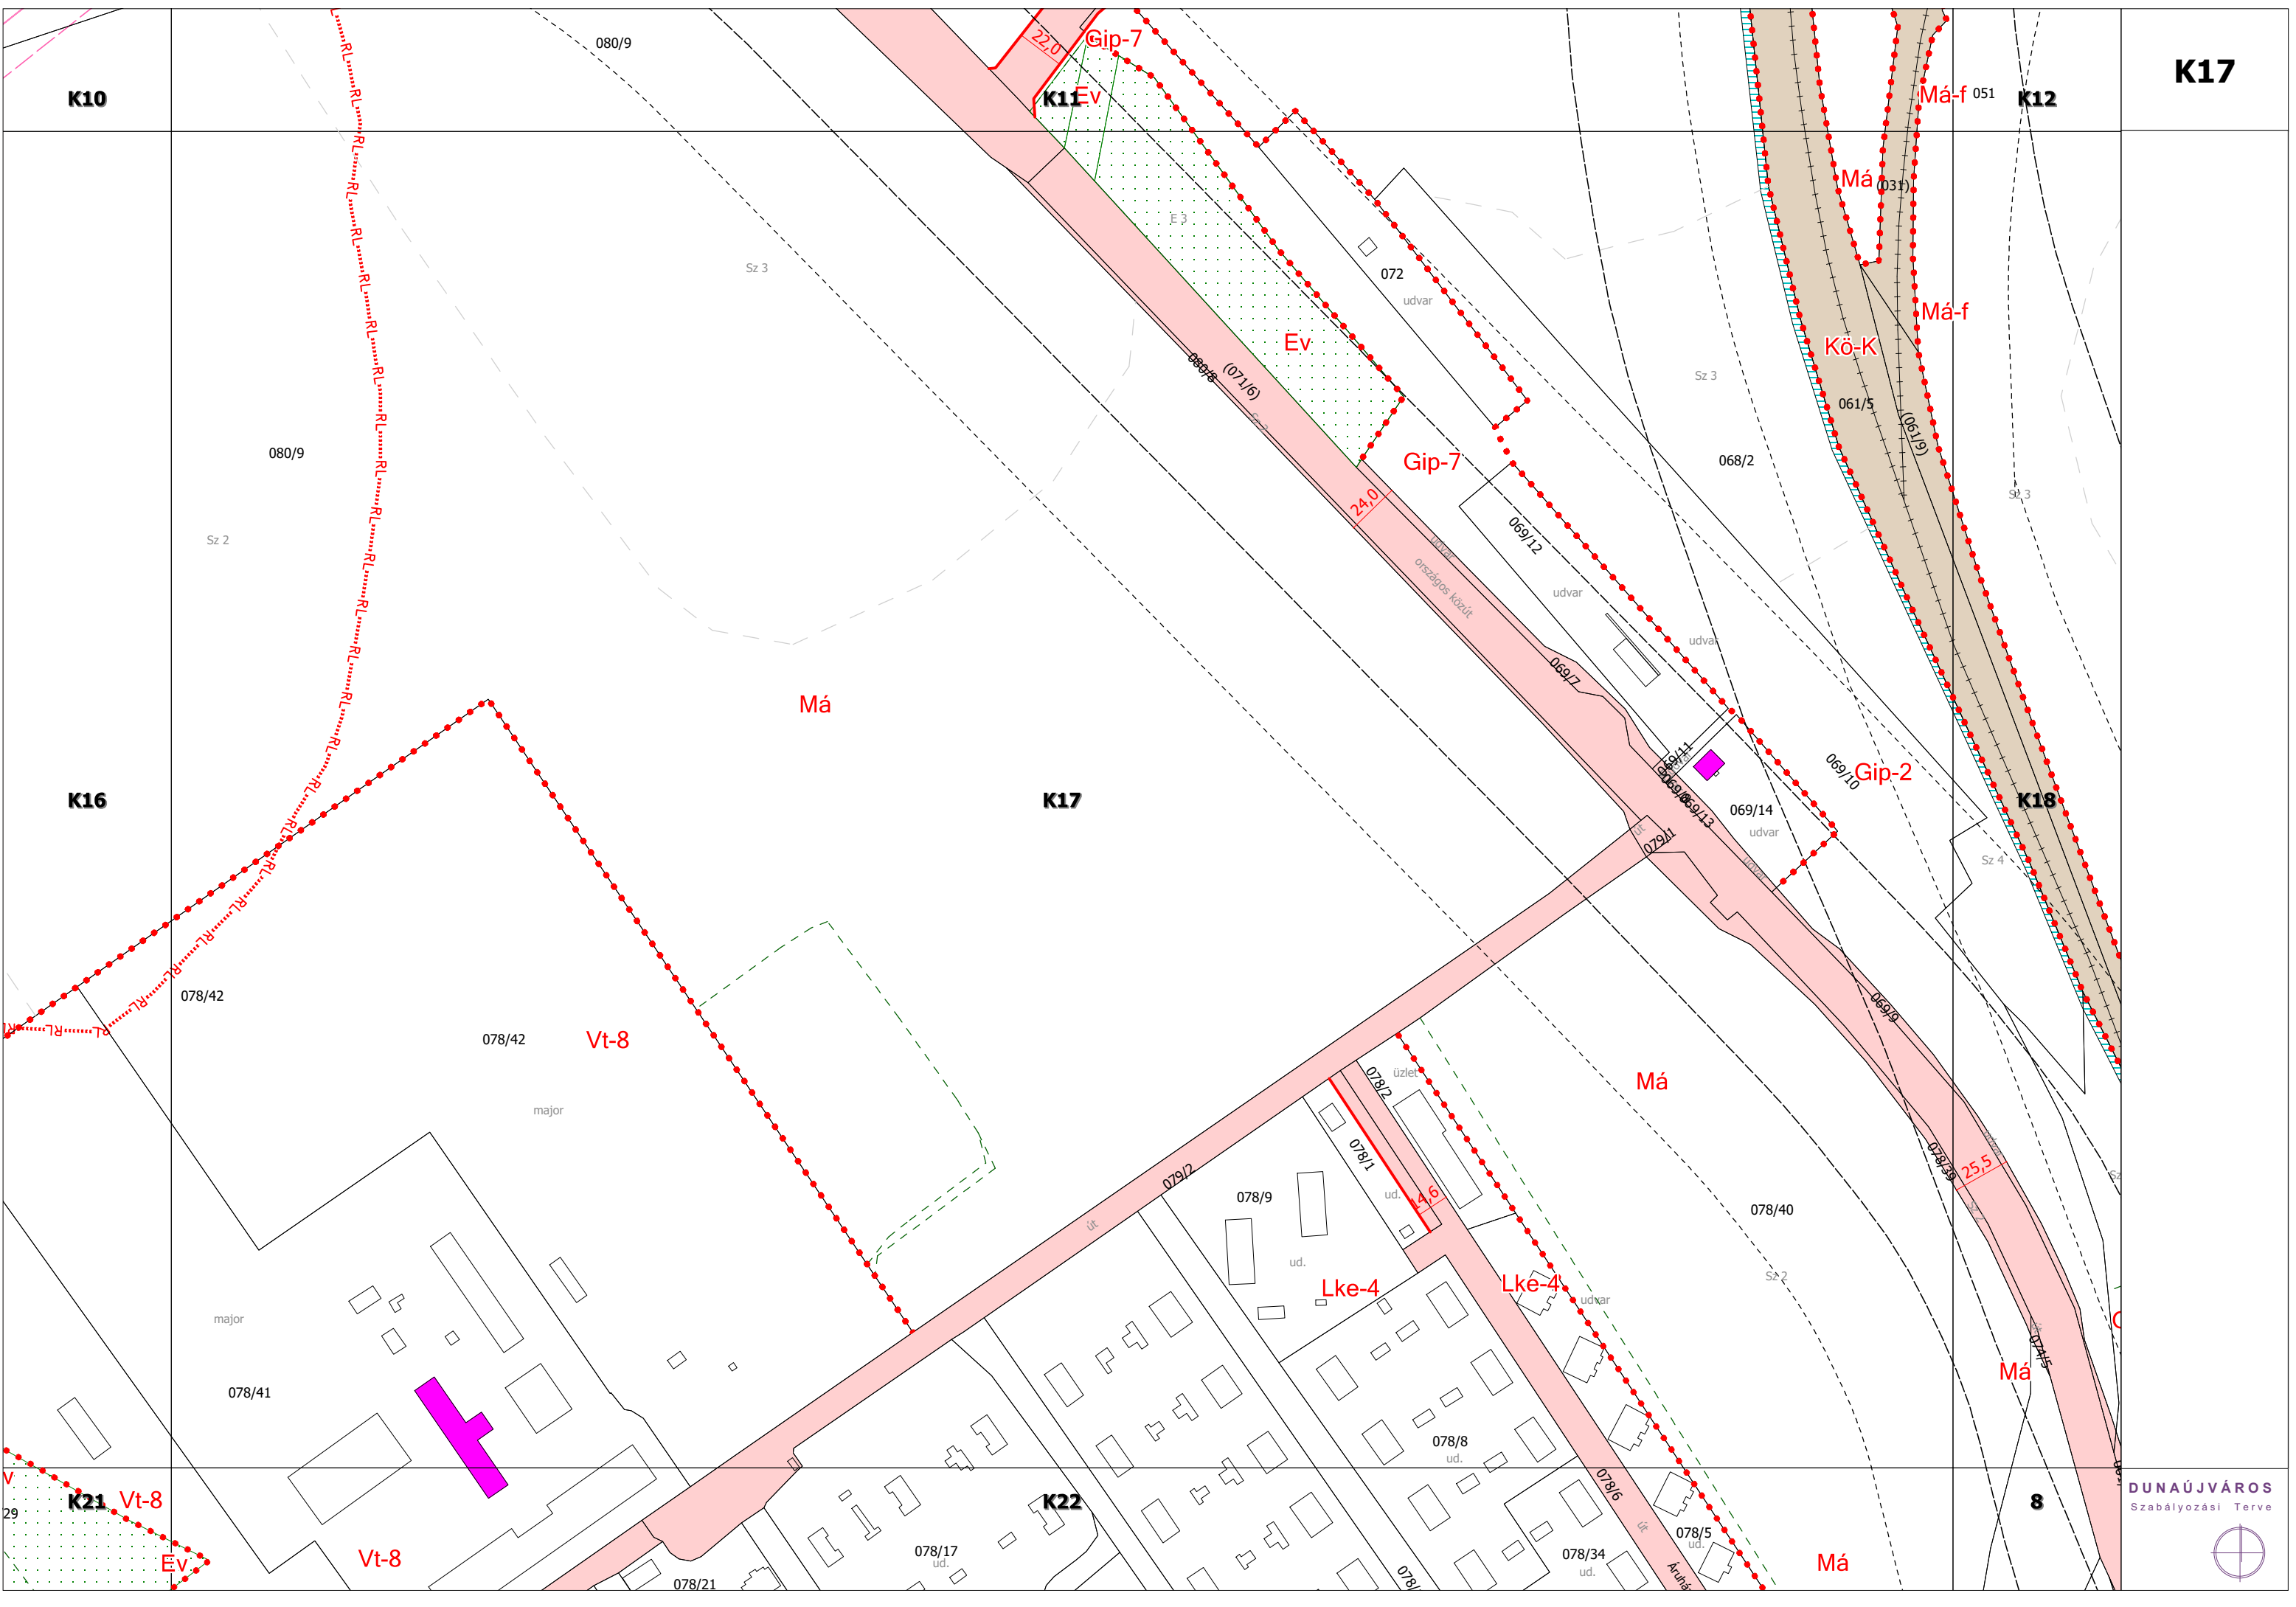

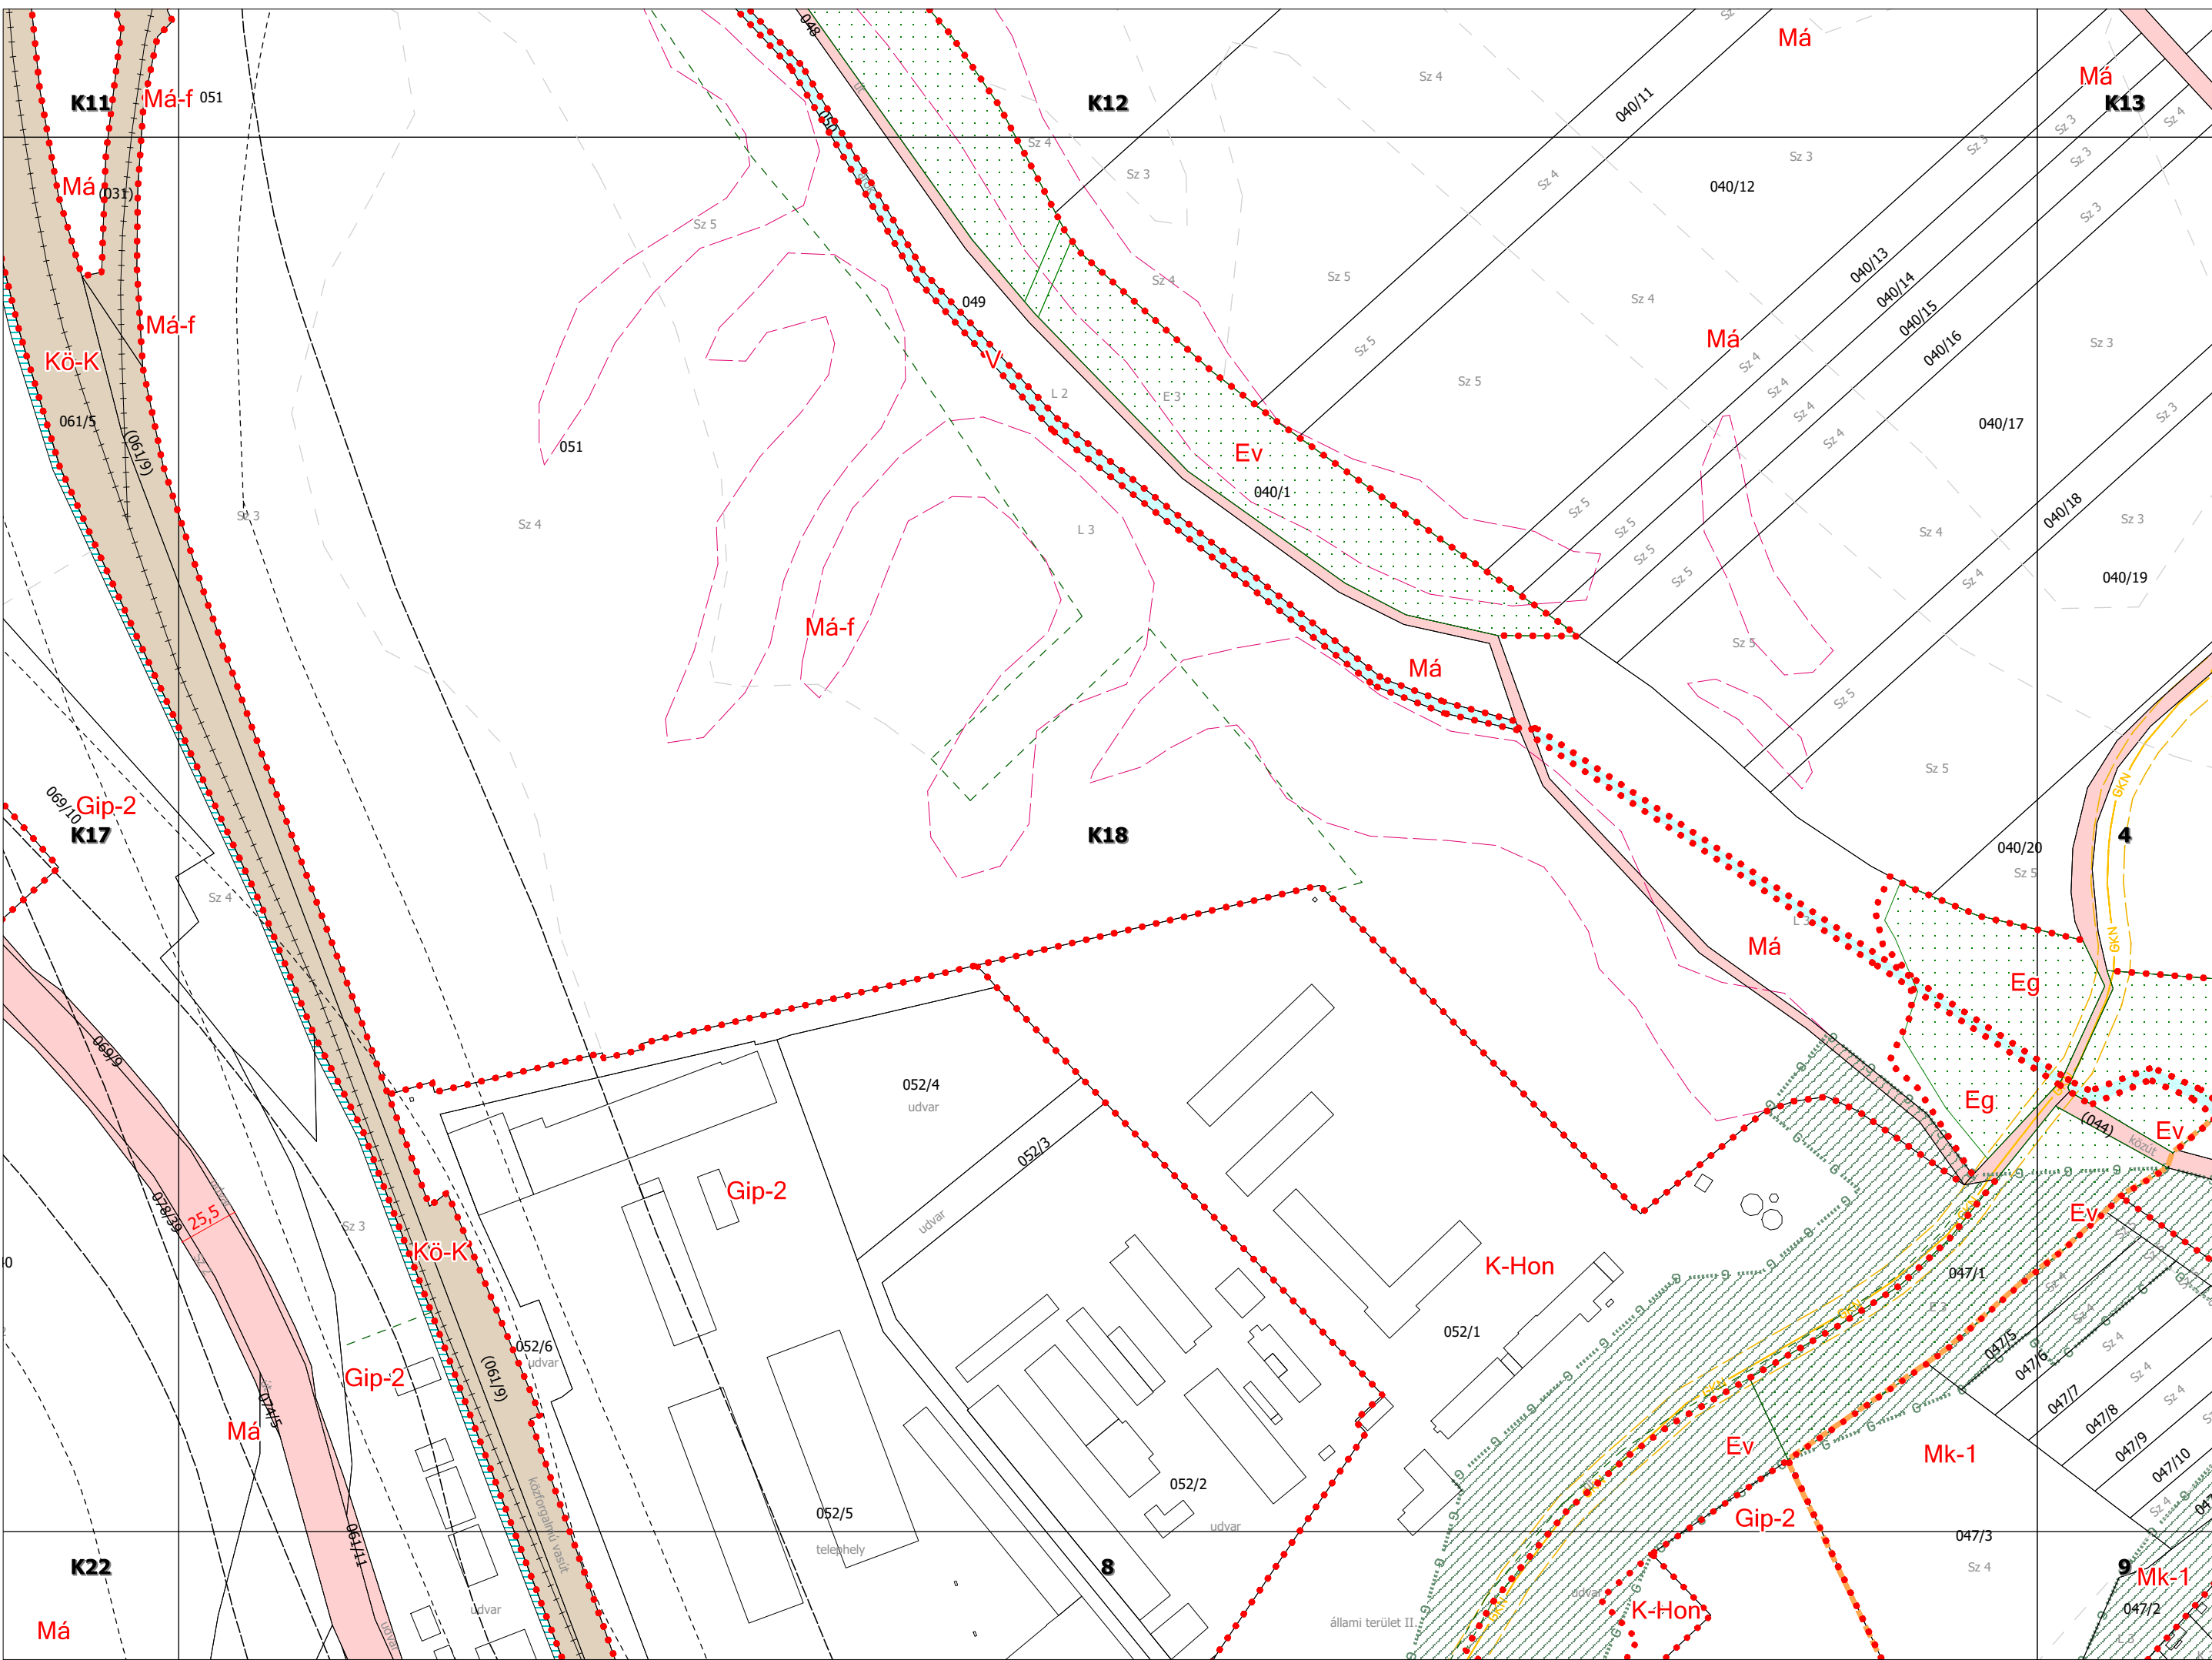

K19

K15

K14

K19

K20

K23

K24

086/3

Sz 5

Sz 5

Sz 4

086/3

Sz 4

Sz 3

E 3

086/3

Sz 5

Sz 3

L2

DUNAÚJVÁROS
Szabályozási Terve



E 4

Ev

Má

Má

Má

Ev

Ev

Má

Ev

Ev

Ev

Ev

Ev

Ev

Ev

Ev

Ev

Ev

Ev

Ev

Ev

Ev

Ev

Ev

Ev

Ev

Ev

Ev

Ev

Ev

Ev

Ev

Ev

Ev

Ev

Ev

Ev

Ev

Ev

Ev

Ev

Ev

Ev

Ev

Ev

Ev

Ev

Ev

Ev

Ev

Ev

Ev

Ev

Ev

Ev

Ev

Ev

Ev

Ev

Ev

Ev

Ev

Ev

Ev

Ev

Ev

Ev

Ev

Ev

Ev

Ev

Ev

Ev

Ev

Ev

Ev

Ev

Ev

Ev

Ev

Ev

Ev

Ev

Ev

Ev

Ev

Ev

Ev

Ev

Ev

Ev

Ev

Ev

Ev

Ev

Ev

Ev

Ev

Ev

Ev

Ev

Ev

Ev

Ev

Ev

Ev

Ev

Ev

Ev

Ev

Ev

Ev

Ev

Ev

Ev

Ev

Ev

Ev

Ev

Ev

Ev

Ev

Ev

Ev

Ev

Ev

Ev

Ev

Ev

Ev

Ev

Ev

Ev

Ev

Ev

Ev

Ev

Ev

Ev

Ev

Ev

Ev

Ev

Ev

Ev

Ev

Ev

Ev

Ev

Ev

Ev

Ev

Ev

Ev

Ev

Ev

Ev

Ev

Ev

Ev

Ev

Ev

Ev

Ev

Ev

Ev

Ev

Ev

Ev

Ev

Ev

Ev

Ev

Ev

Ev

Ev

Ev

Ev

Ev

Ev

Ev

Ev

Ev

Ev

Ev

Ev

Ev

Ev

Ev

Ev

Ev

Ev

Ev

Ev

Ev

Ev

Ev

Ev

Ev

Ev

Ev

Ev

Ev

Ev

Ev

Ev

Ev

Ev

Ev

Ev

Ev

Ev

Ev

Ev

Ev

Ev

Ev

Ev

Ev

Ev

Ev

Ev

Ev

Ev

Ev

Ev

Ev

Ev

Ev

Ev

Ev

Ev

Ev

Ev

Ev

Ev

Ev

Ev

Ev

Ev

Ev

Ev

Ev

Ev

Ev

Ev

Ev

Ev

Ev

Ev

Ev

Ev

Ev


Ev

Ev

Ev

Ev

Ev

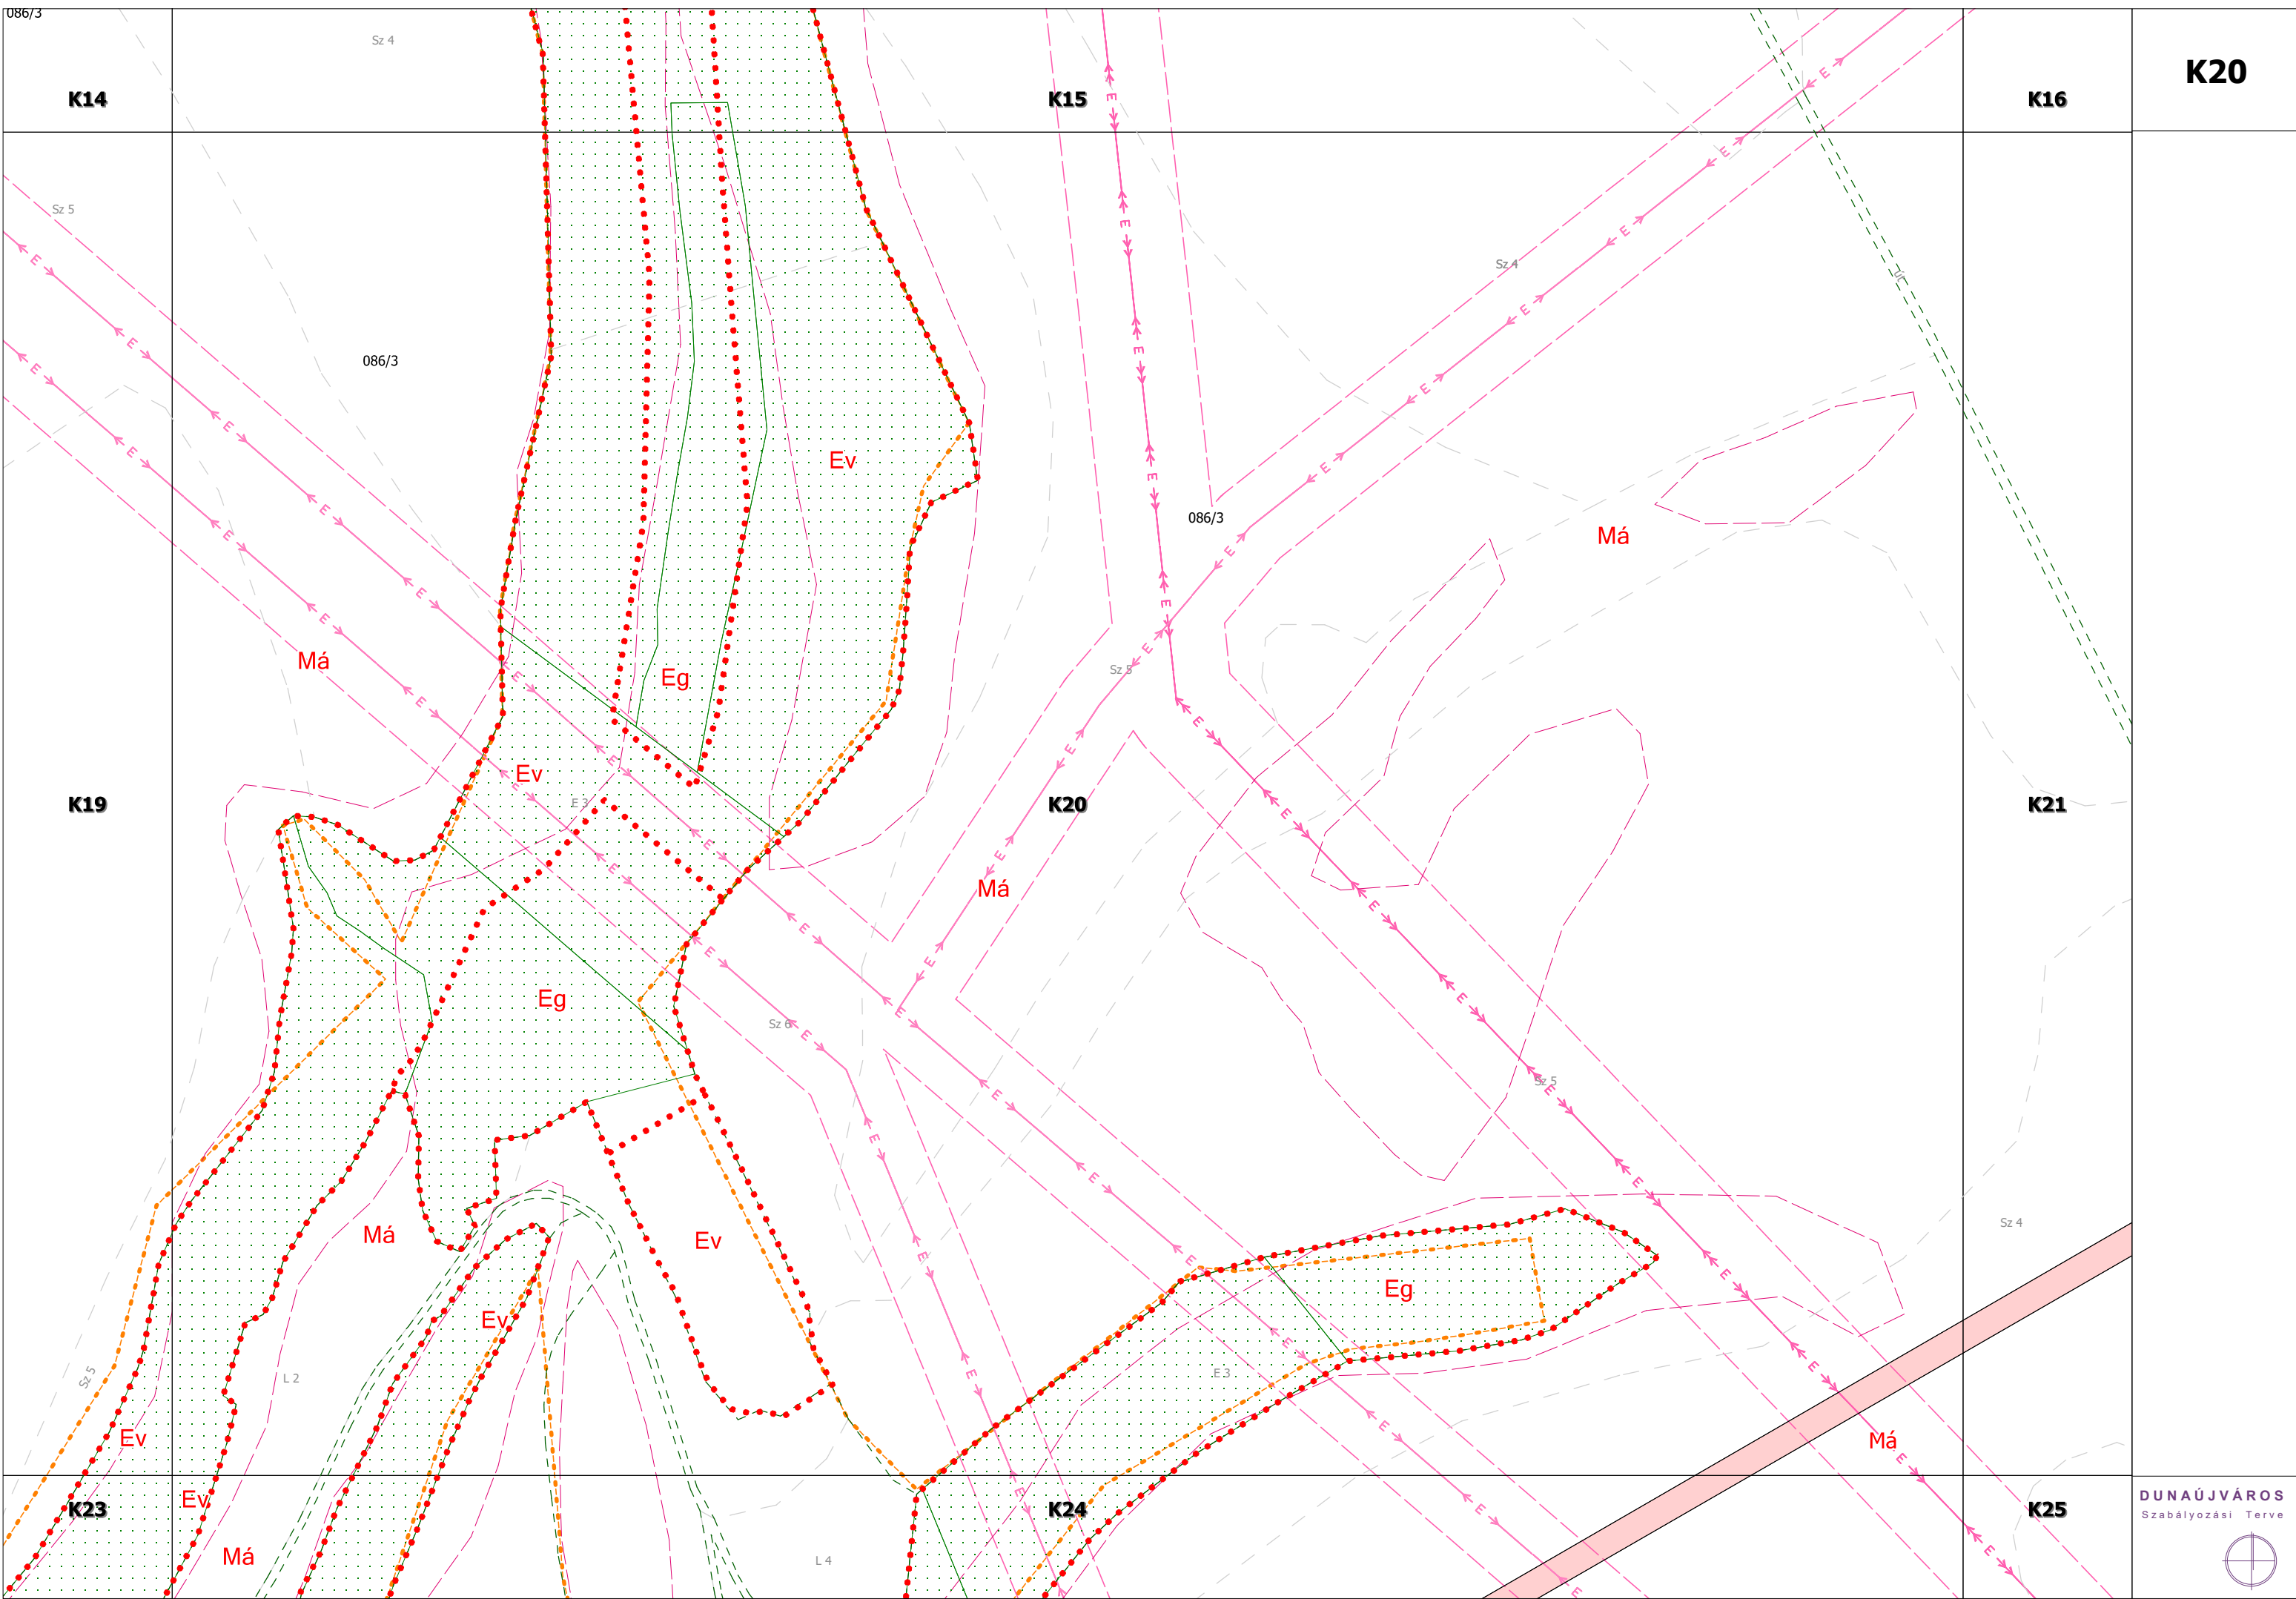

086/3

K14

K19

K23

Sz 4

086/3

K24

L 4

K15

086/3

K20

K25

K16

K21

K25


K20

K21

K25

DUNAÚJVÁROS
Szabályozási Terve



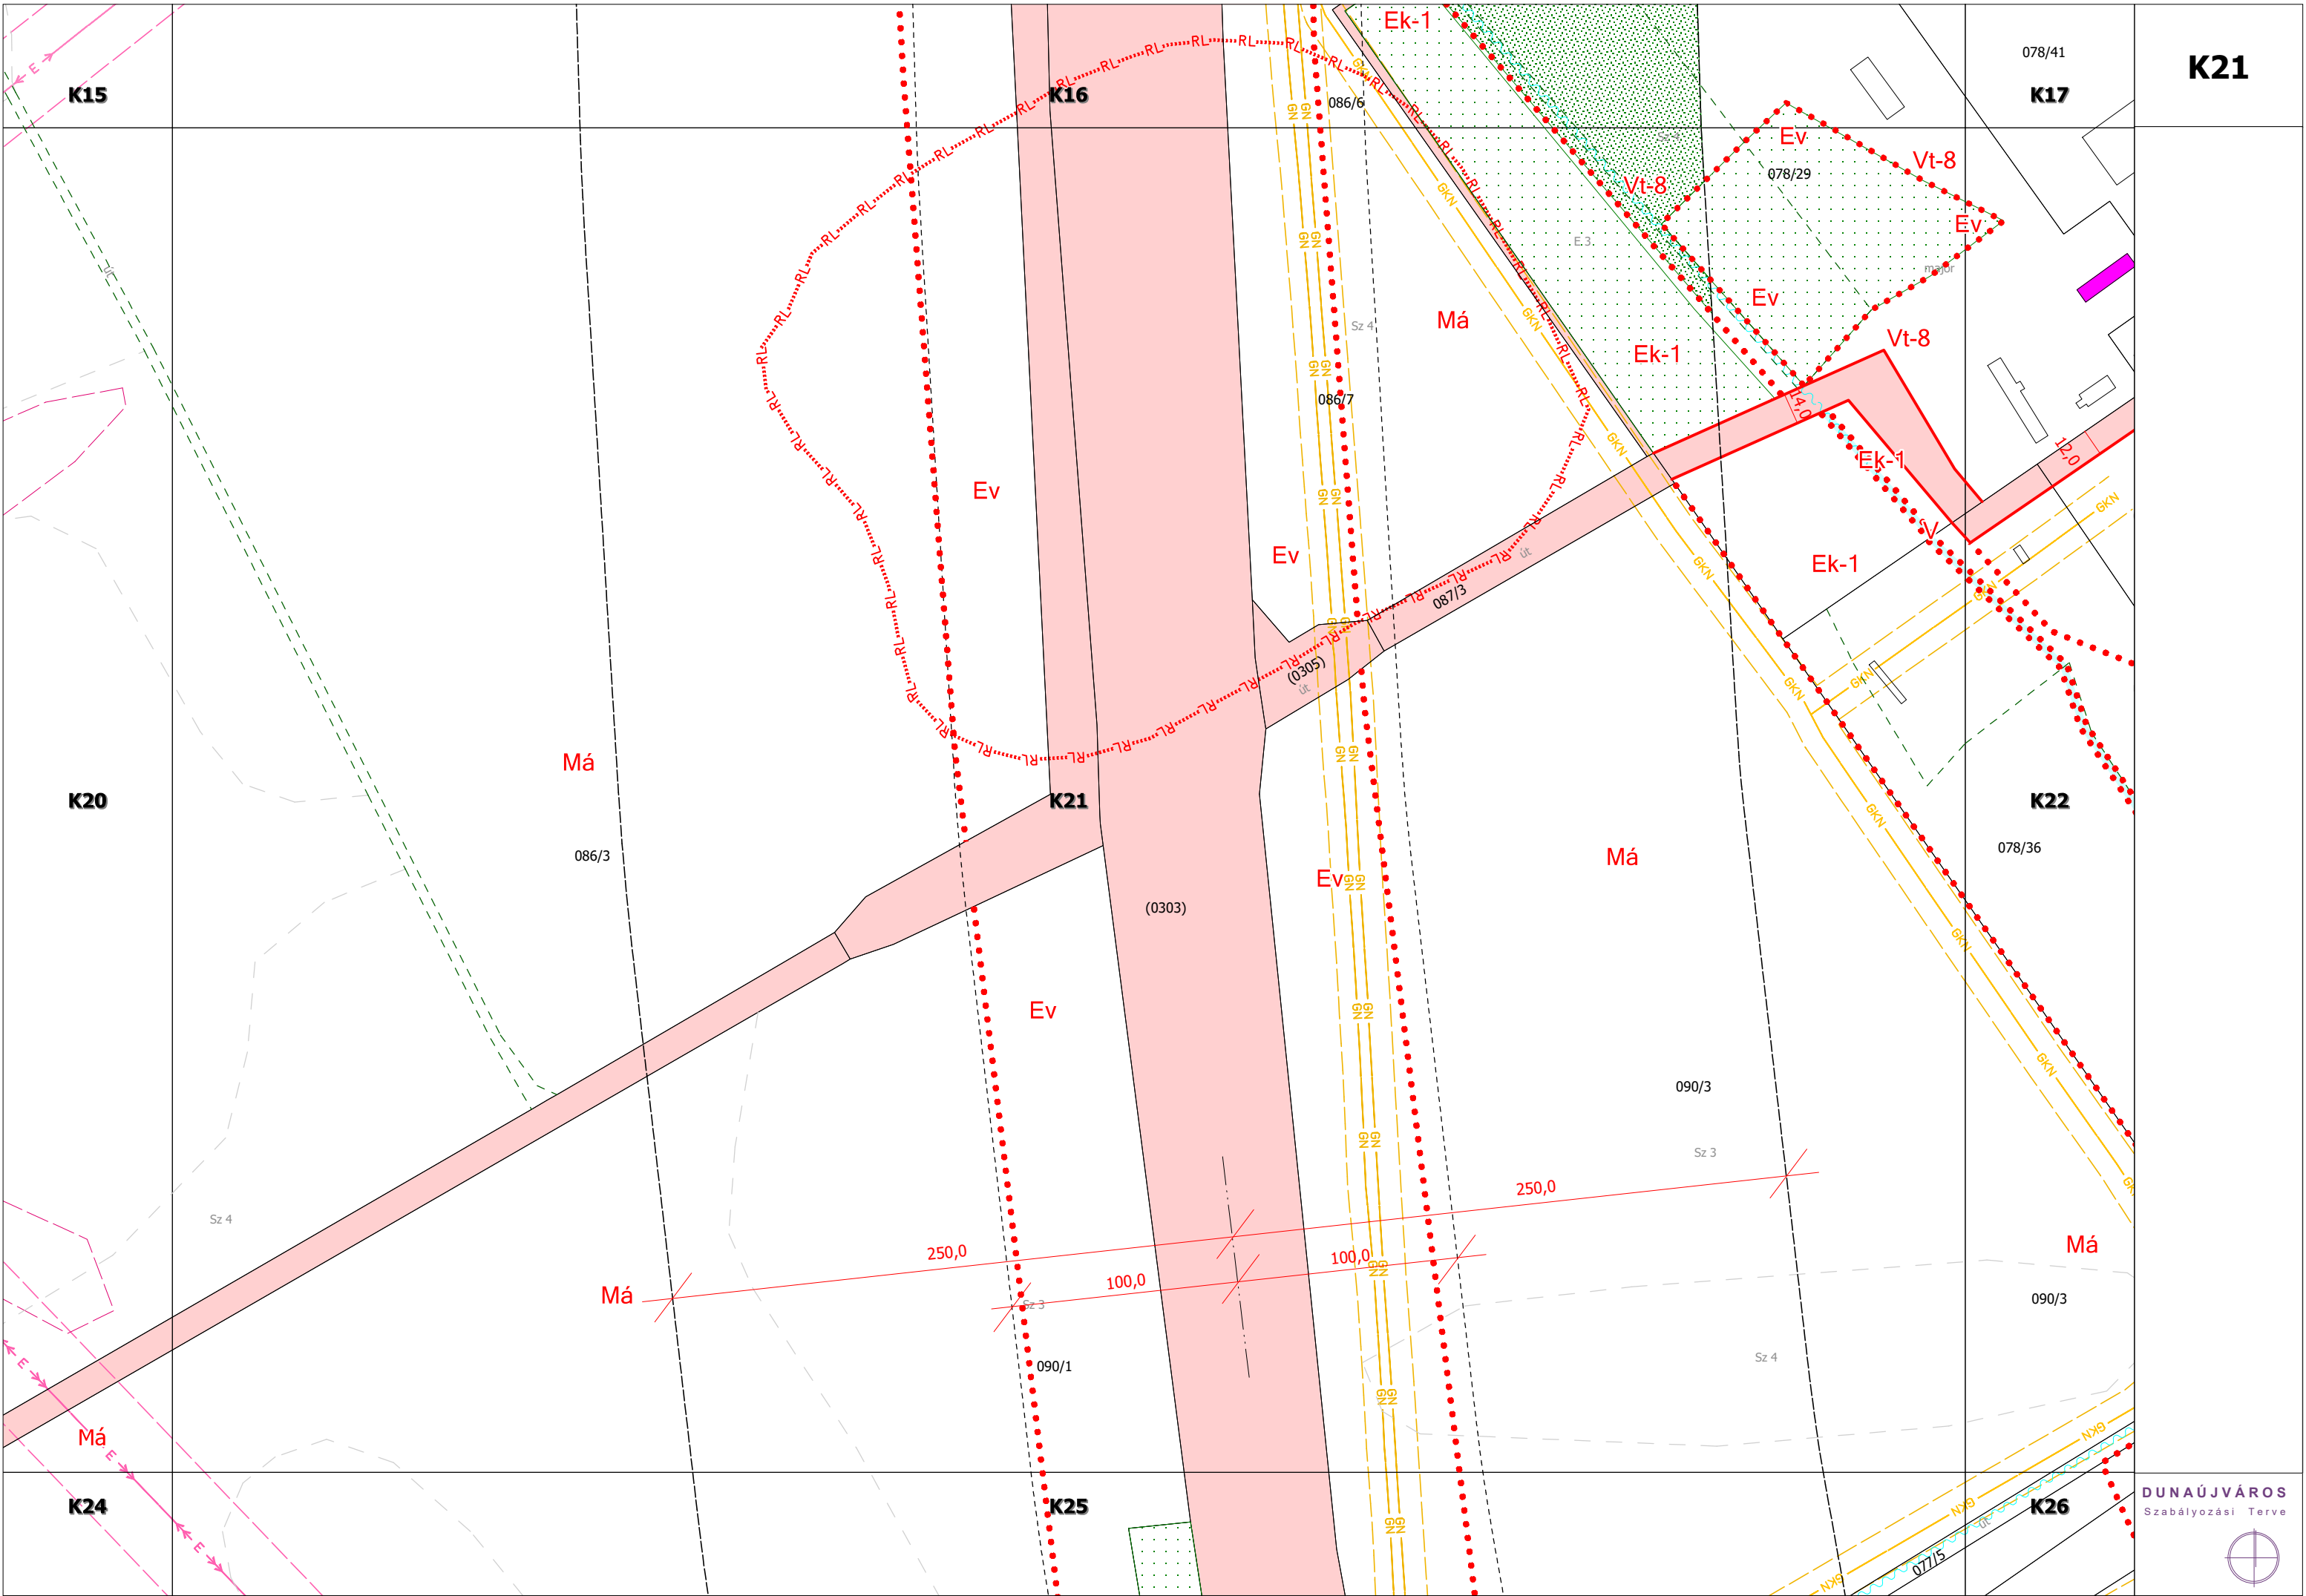

K21

078/41

K17

078/29

K22

078/36

090/3

090/3

K26

K15

K20

K24

K16

K21

K25

Má

086/3

Ev

Ev

(0303)

090/1

Ek-1

Ev

Ev

Má

Má

Ek-1

Ev

Vt-8

Ev

Vt-8

Ek-1

Ek-1

GKN

GKN

GKN

GKN

GKN

GKN

GKN

GKN

GKN

GKN

GKN

GKN

GKN

GKN

GKN

GKN

GKN

GKN

GKN

GKN

GKN

GKN

GKN

GKN

GKN

GKN

GKN

GKN

GKN

GKN

250,0


100,0

100,0


250,0

DUNAÚJVÁROS
Szabályozási Terve



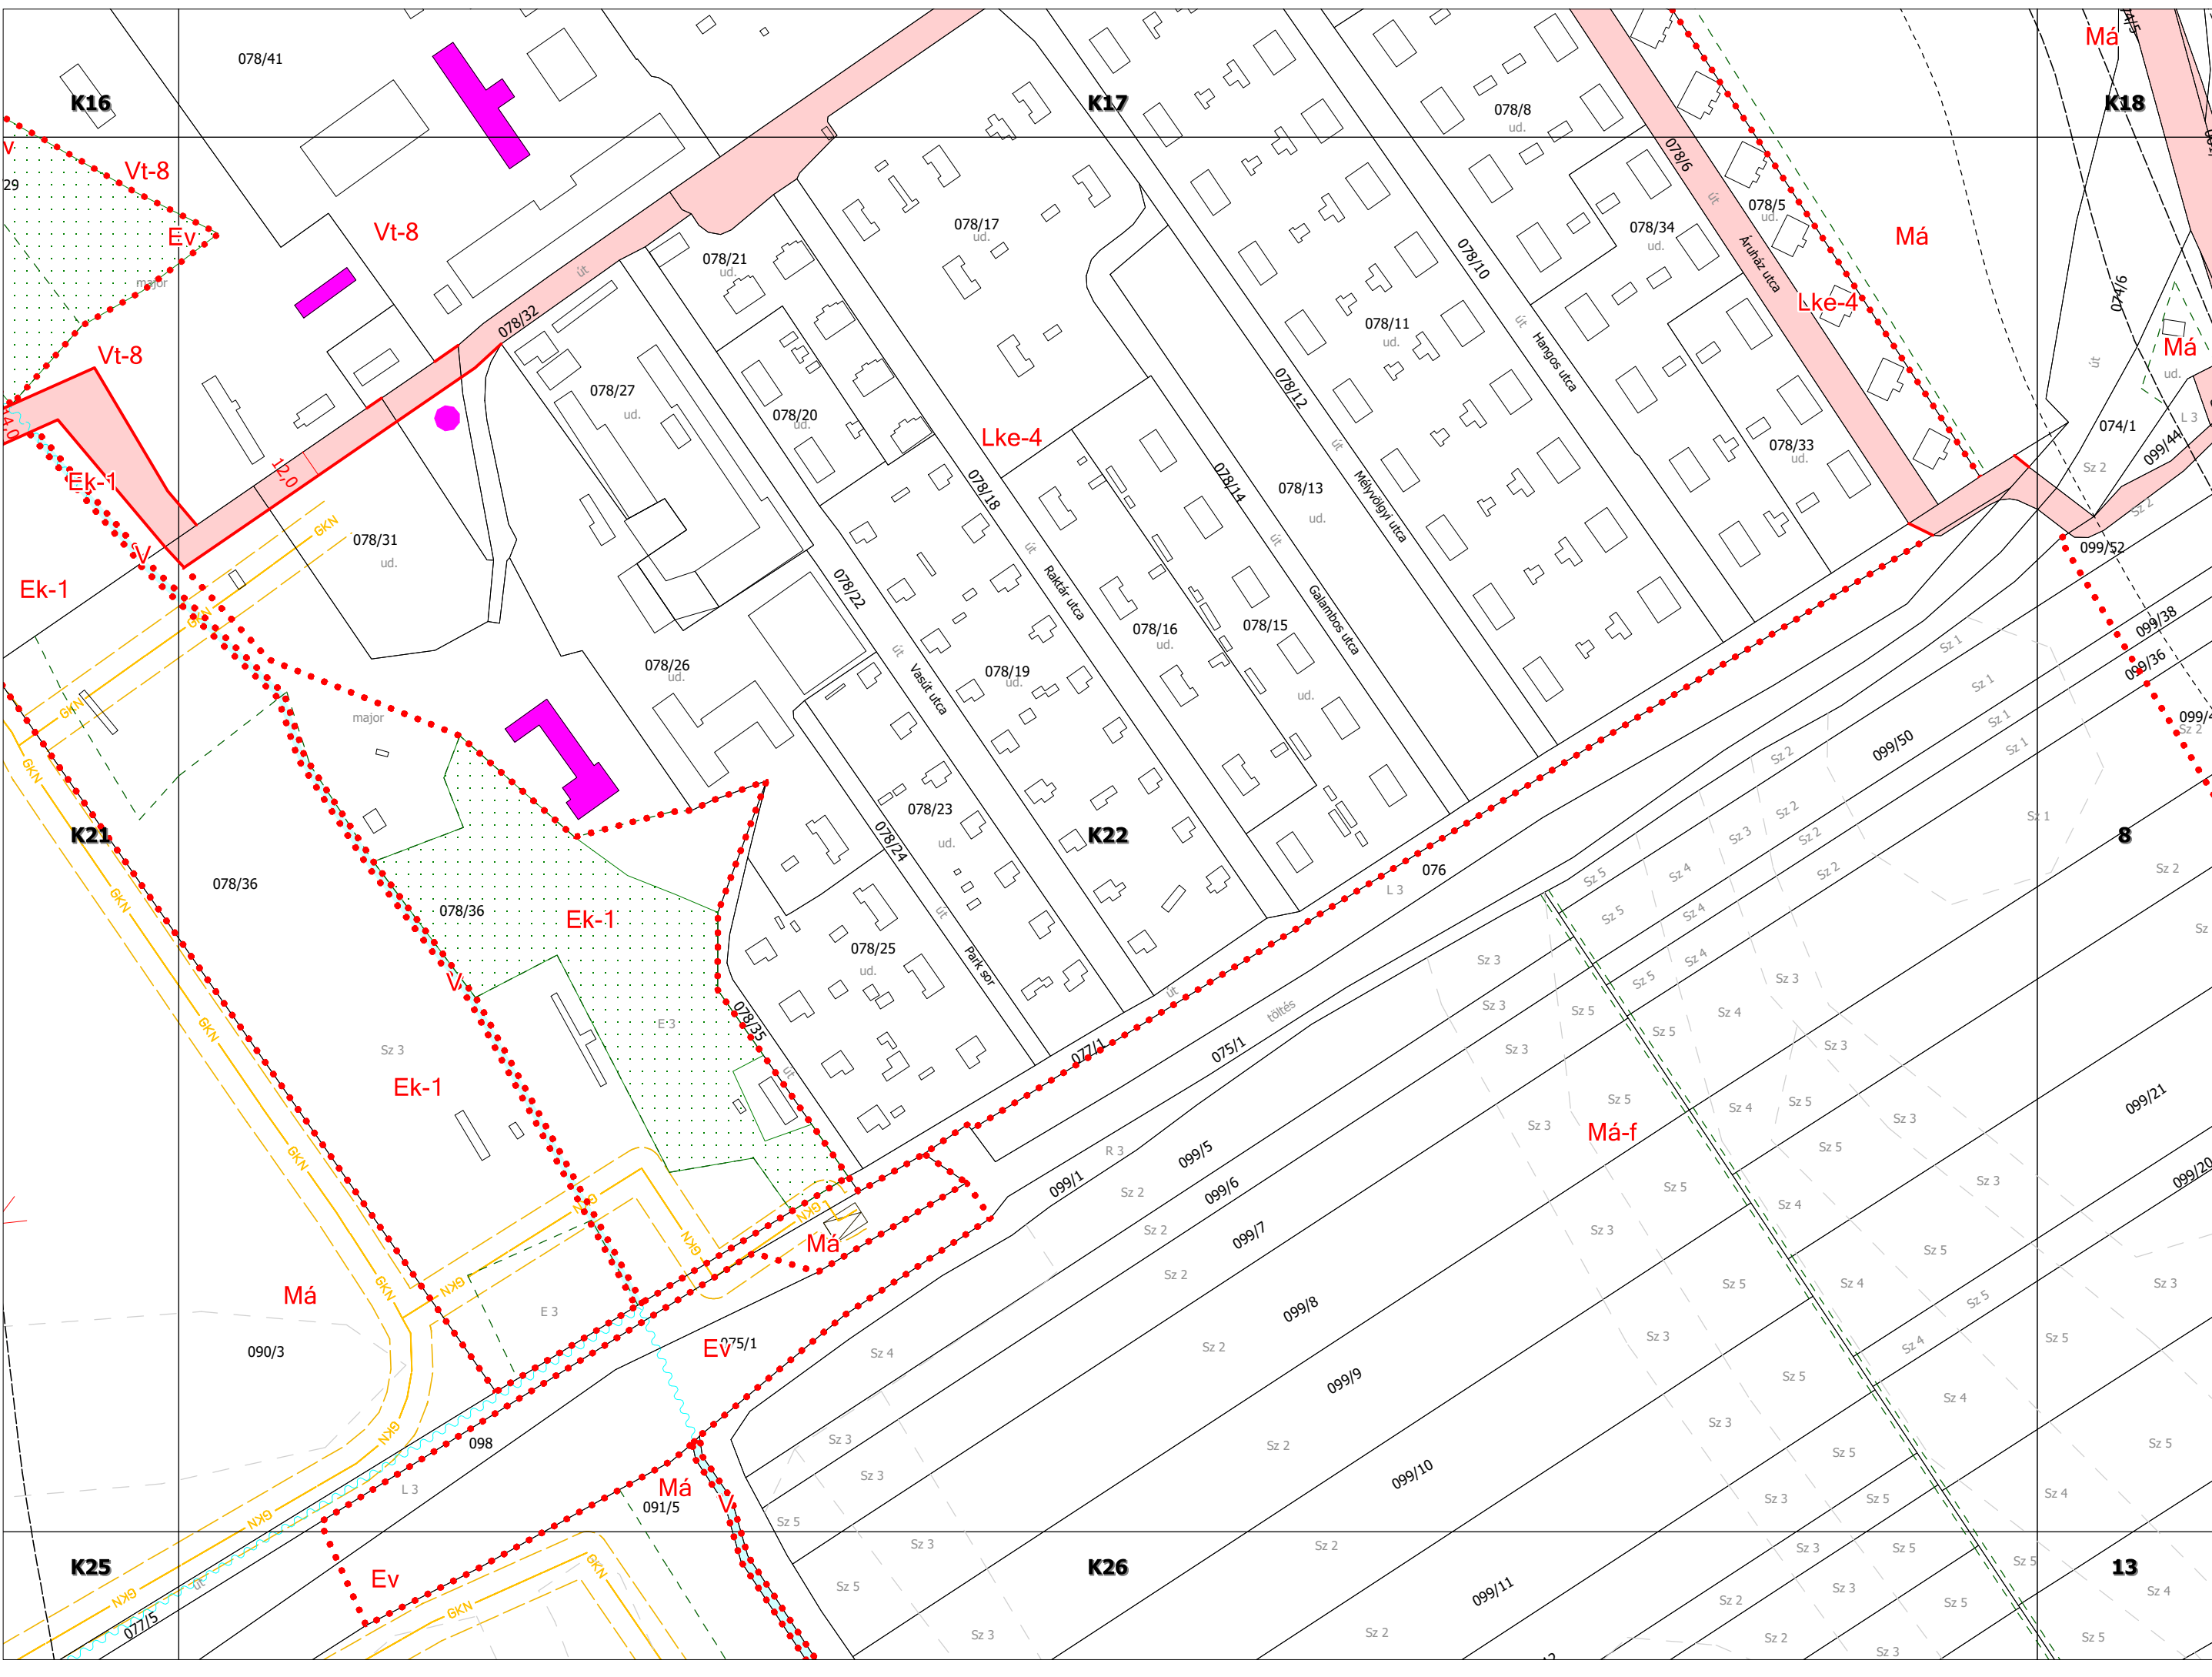

K23

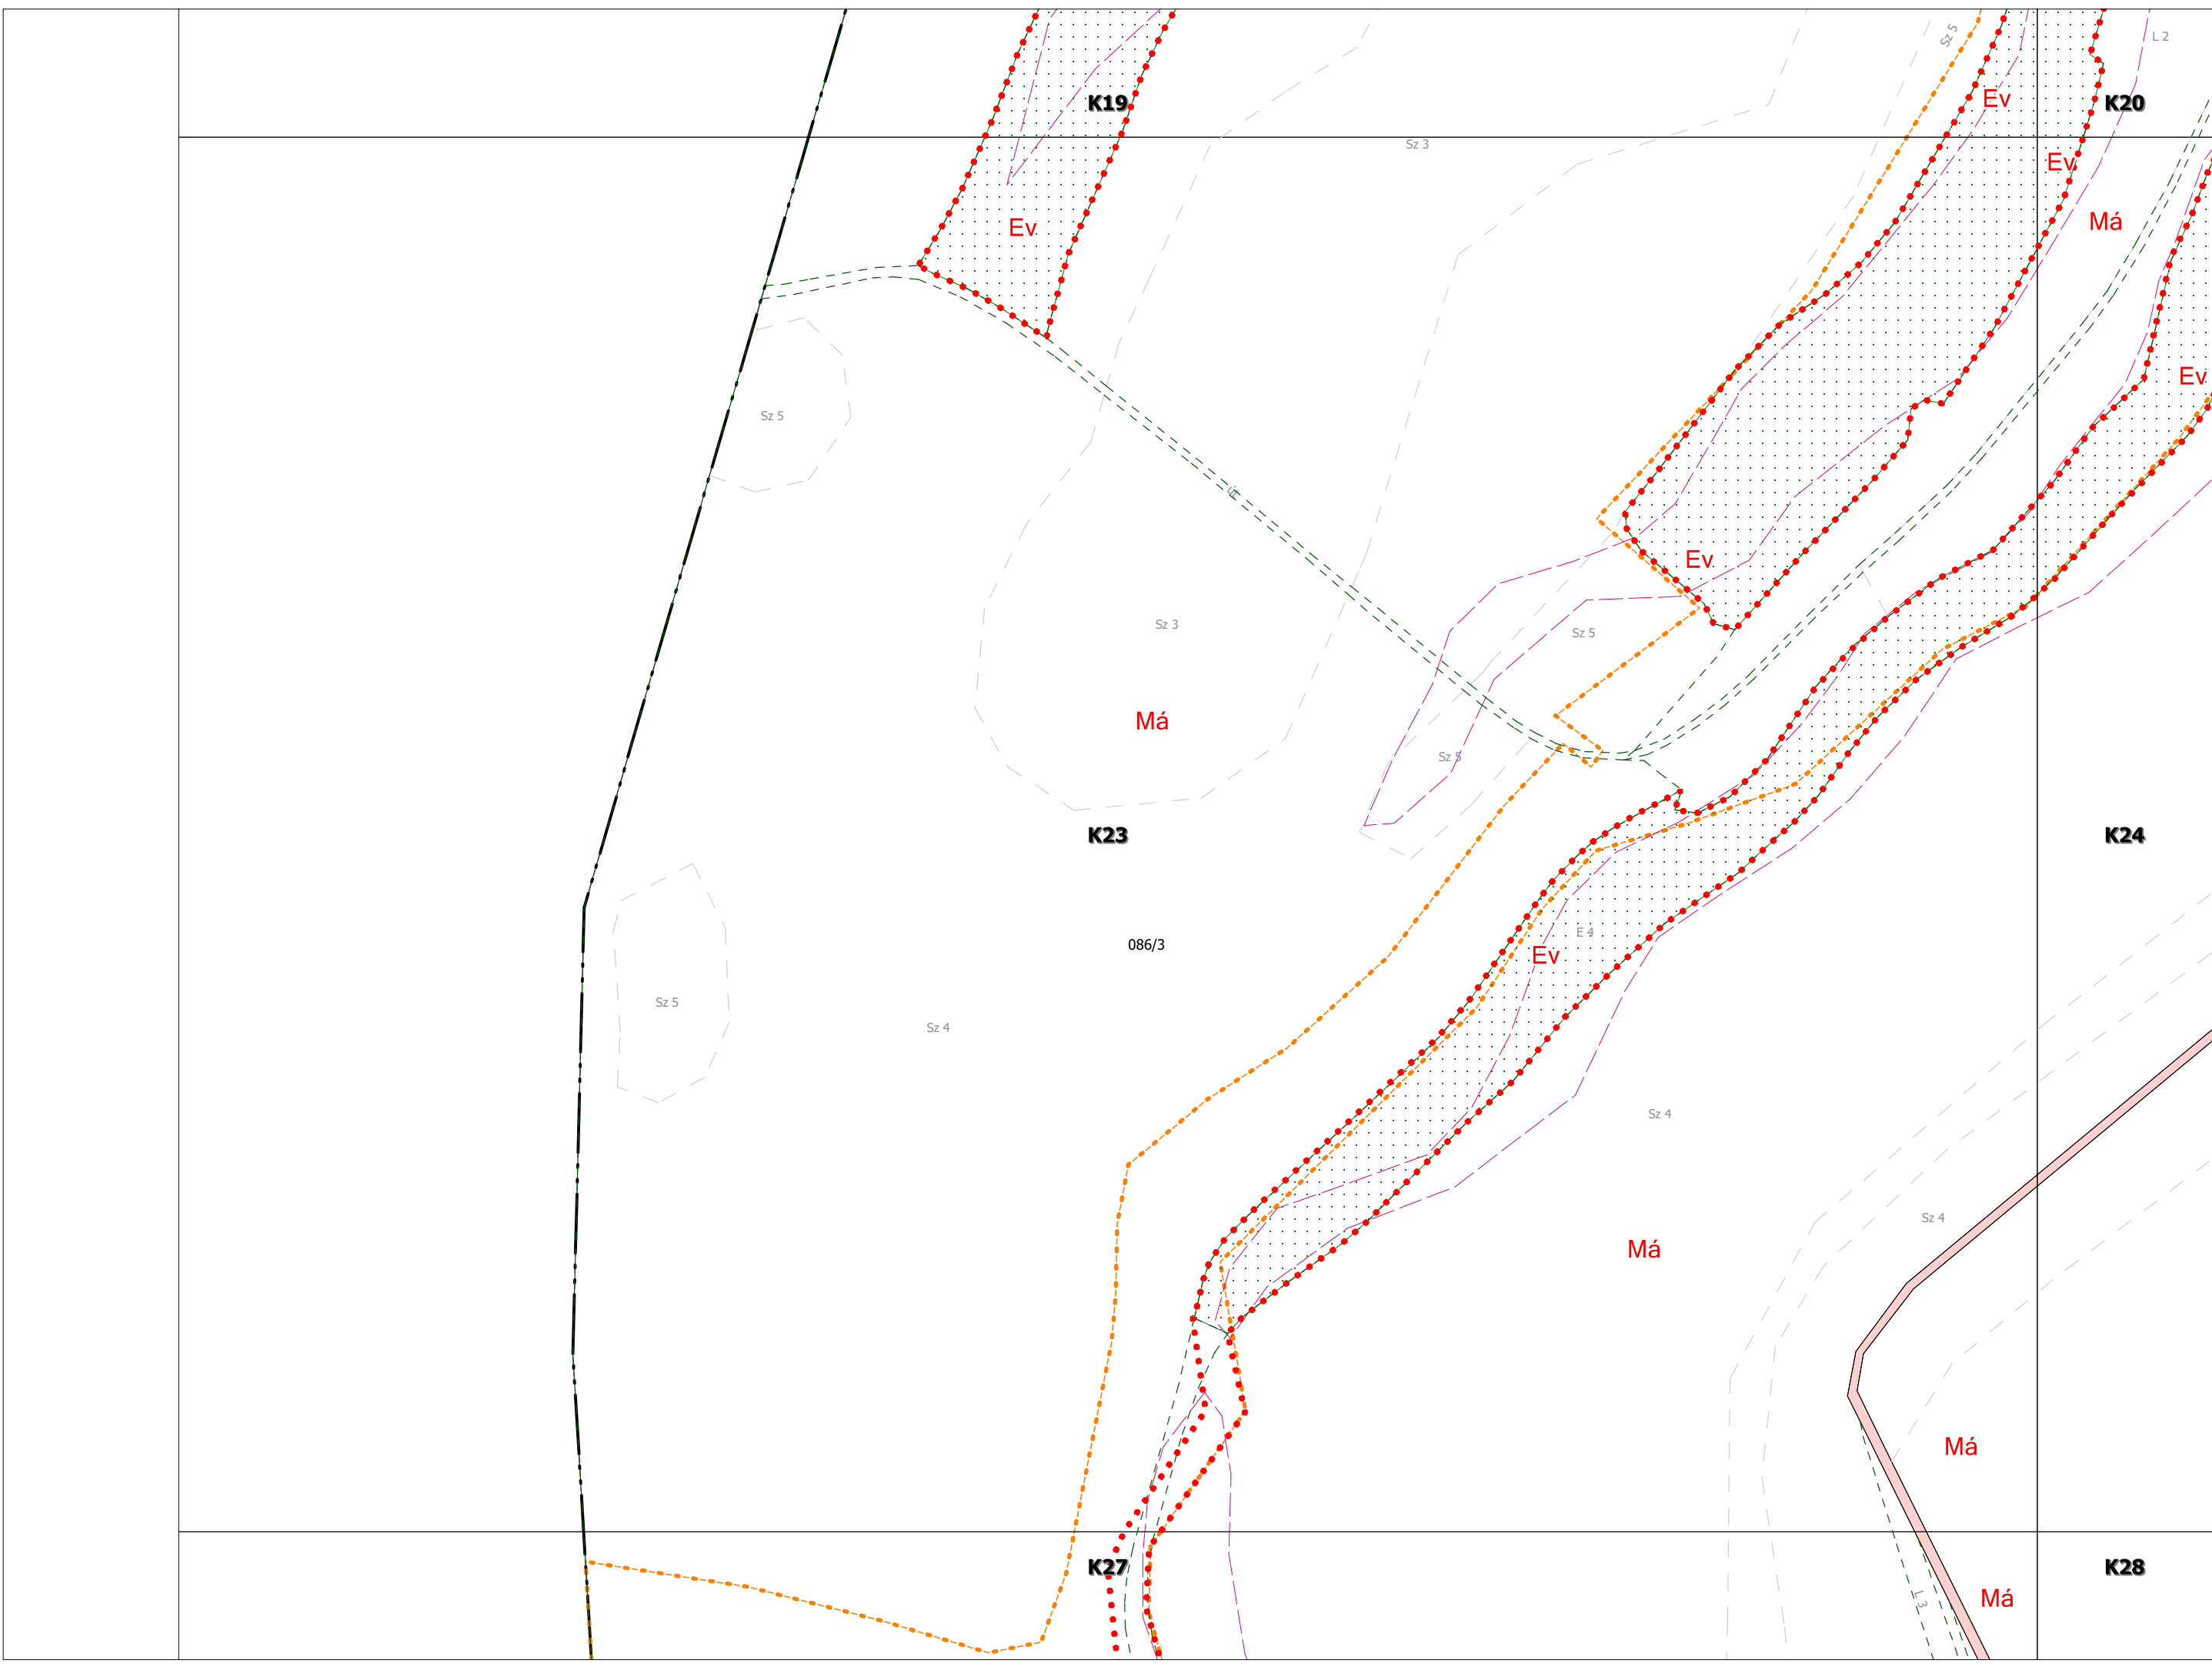

K24

K21

Má

K20

K19

Ev

L2

E3

Ev

Má

L4

Eg

L3

Ev

Ev

Má

086/3

090/1

K23

K24

K25

Sz 5

Má

Sz 4

088

Sz 4

Má

K27

Má

K28


095/1

Má

K29

091/7

DUNAÚJVÁROS
Szabályozási Terve

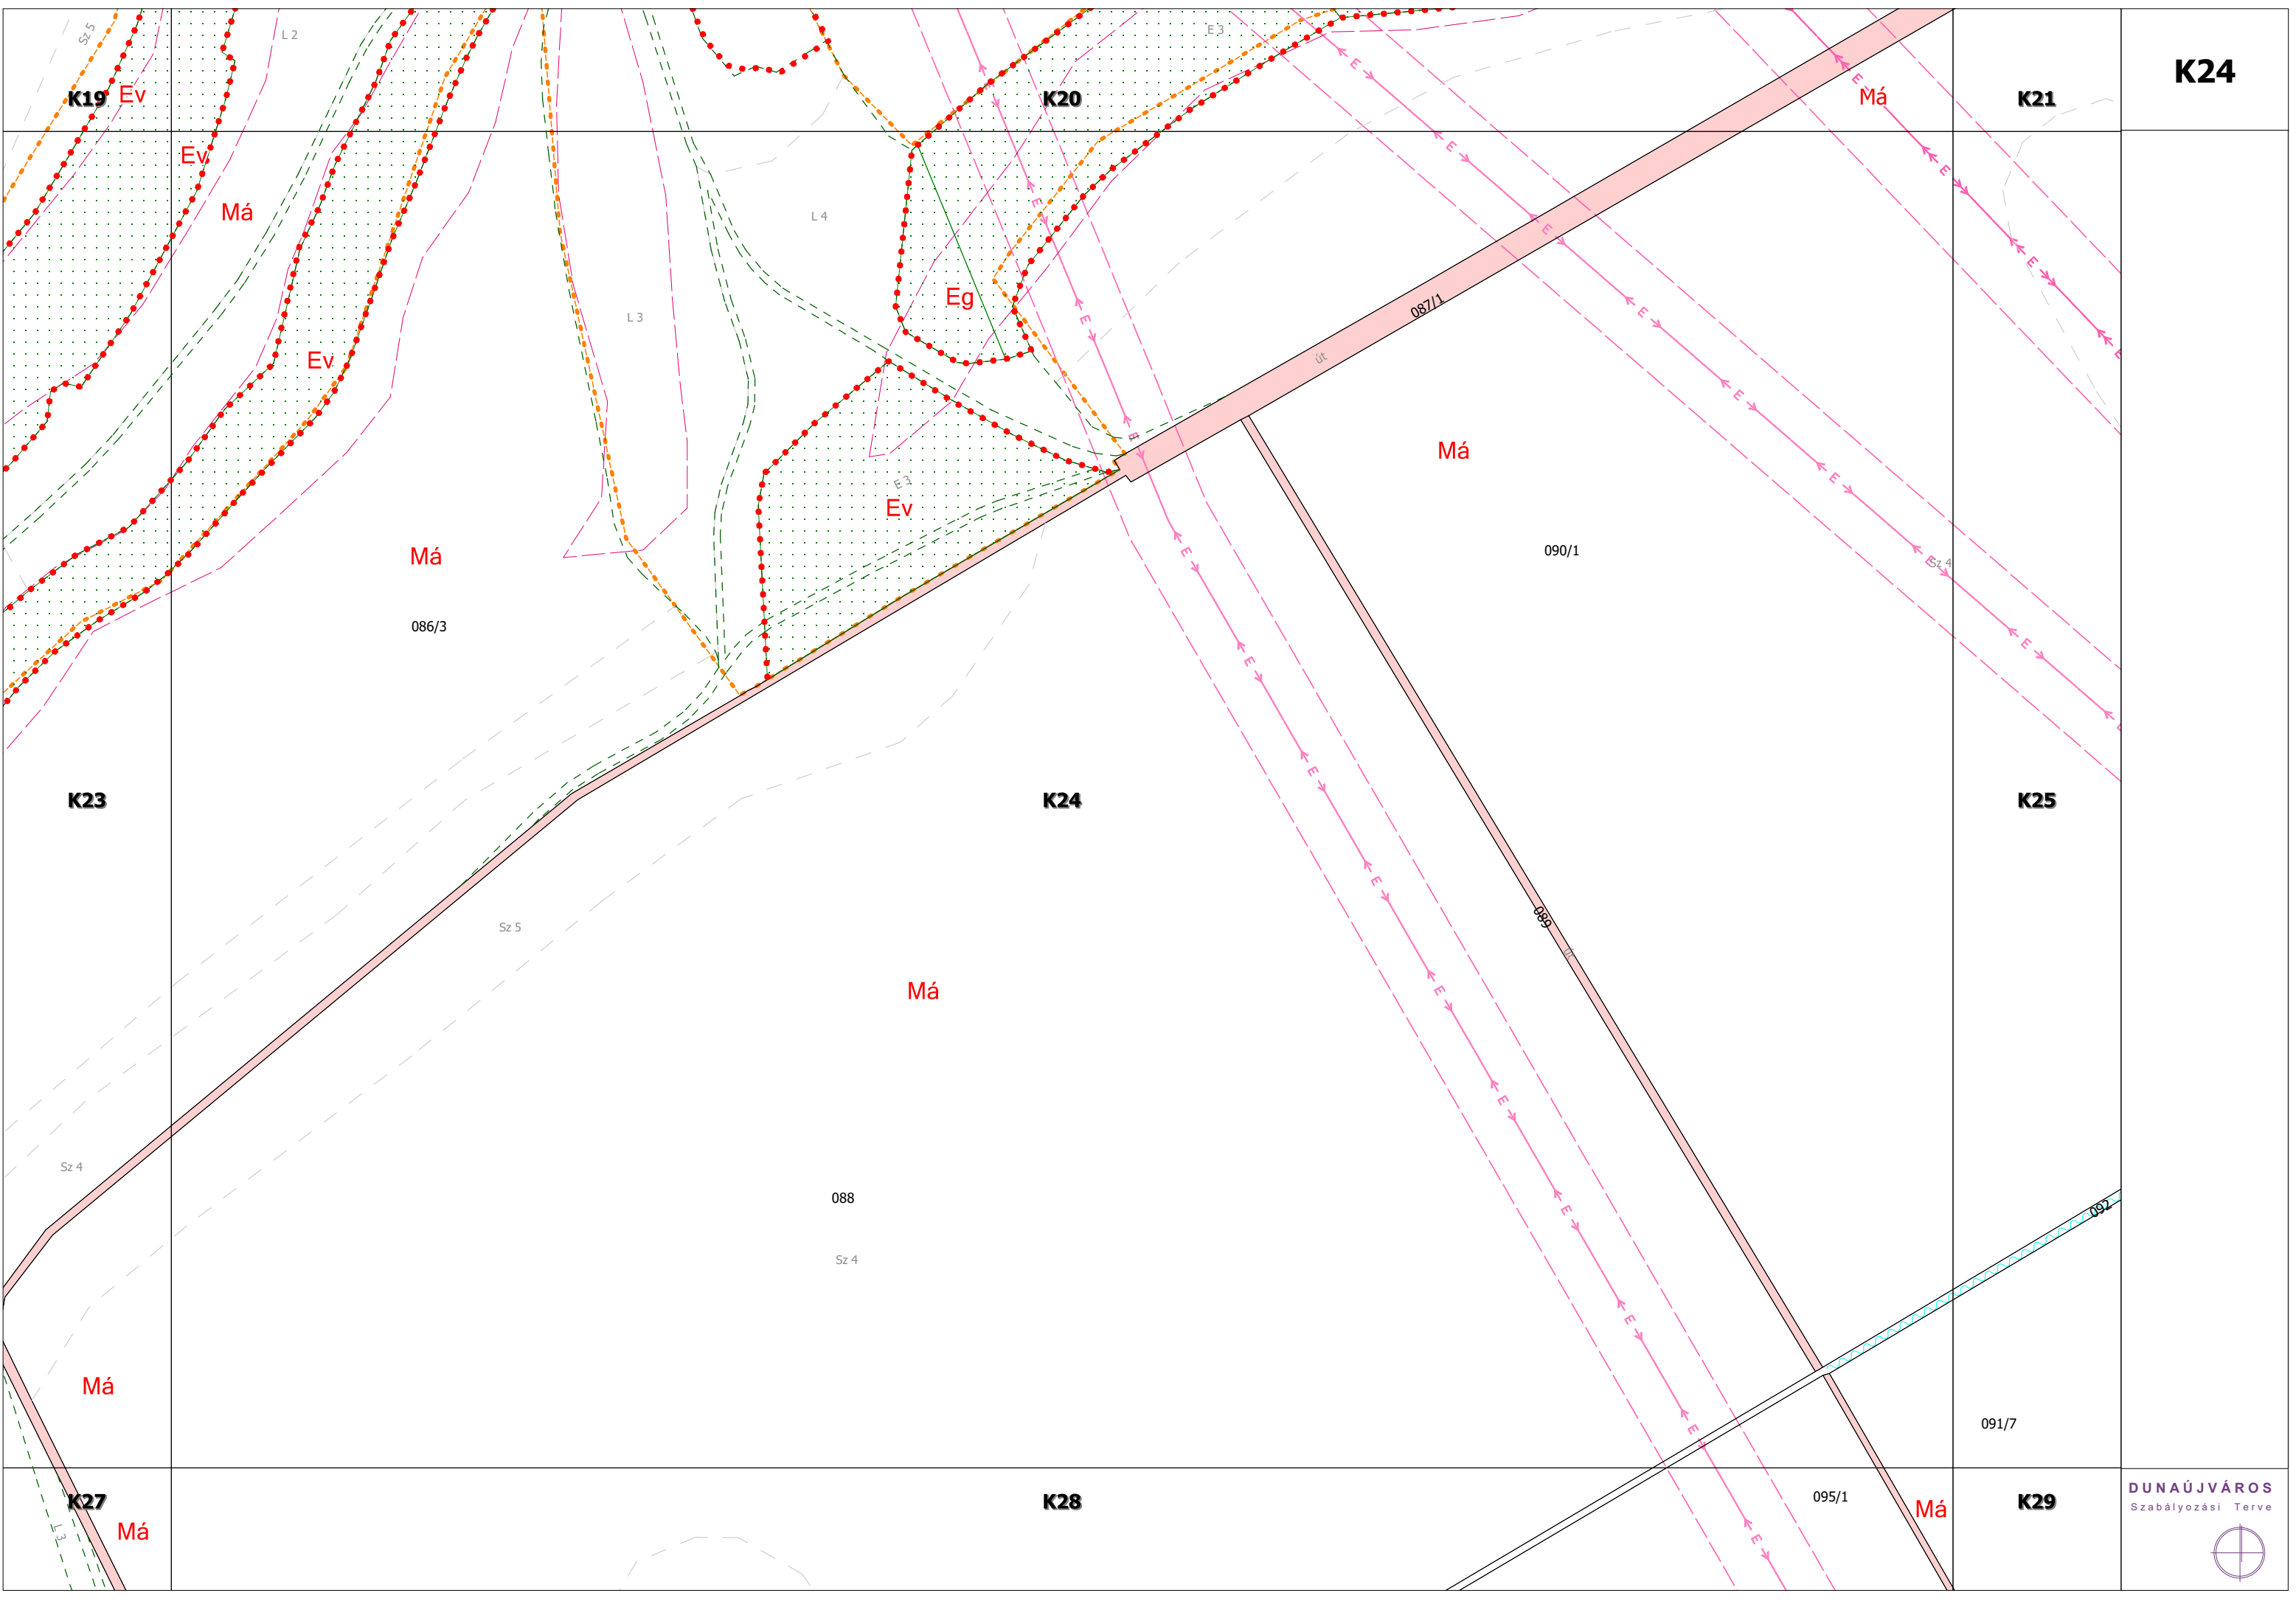

K25

K20

K21

K22

K24

K25

K26

K28

K29

K30


Má


Má

Ev

Ev

DUNAÚJVÁROS
Szabályozási Terve

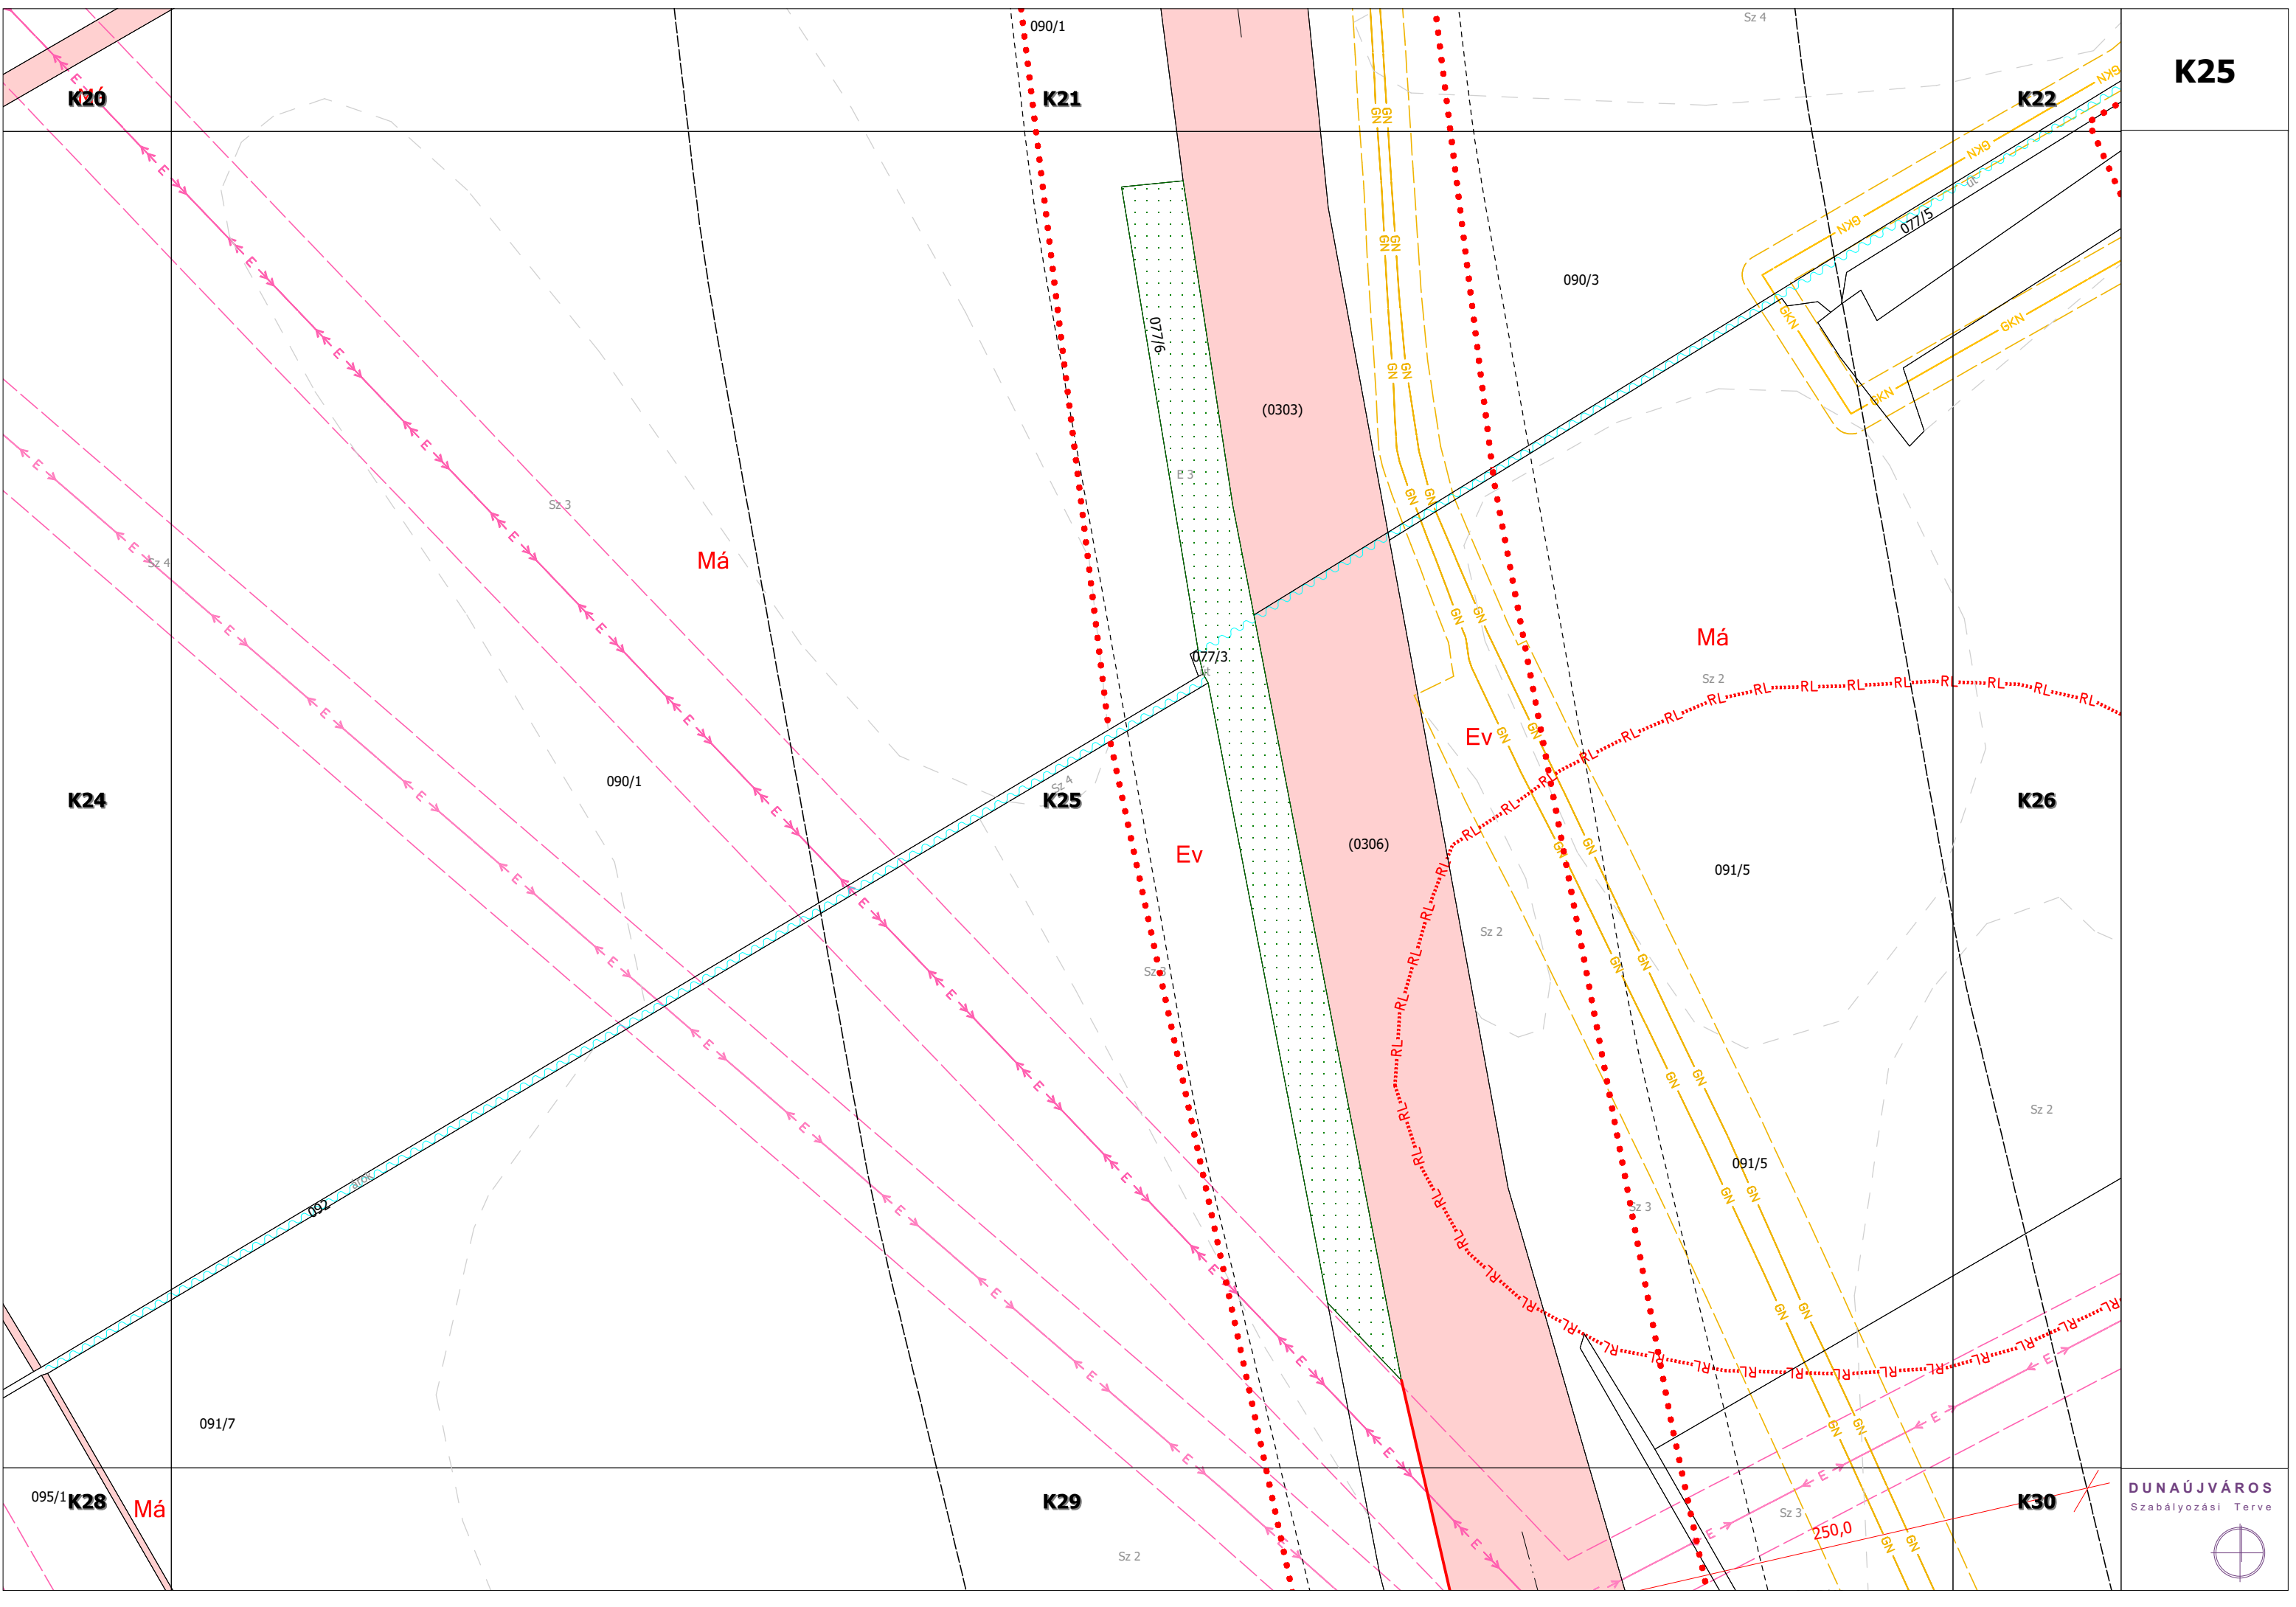

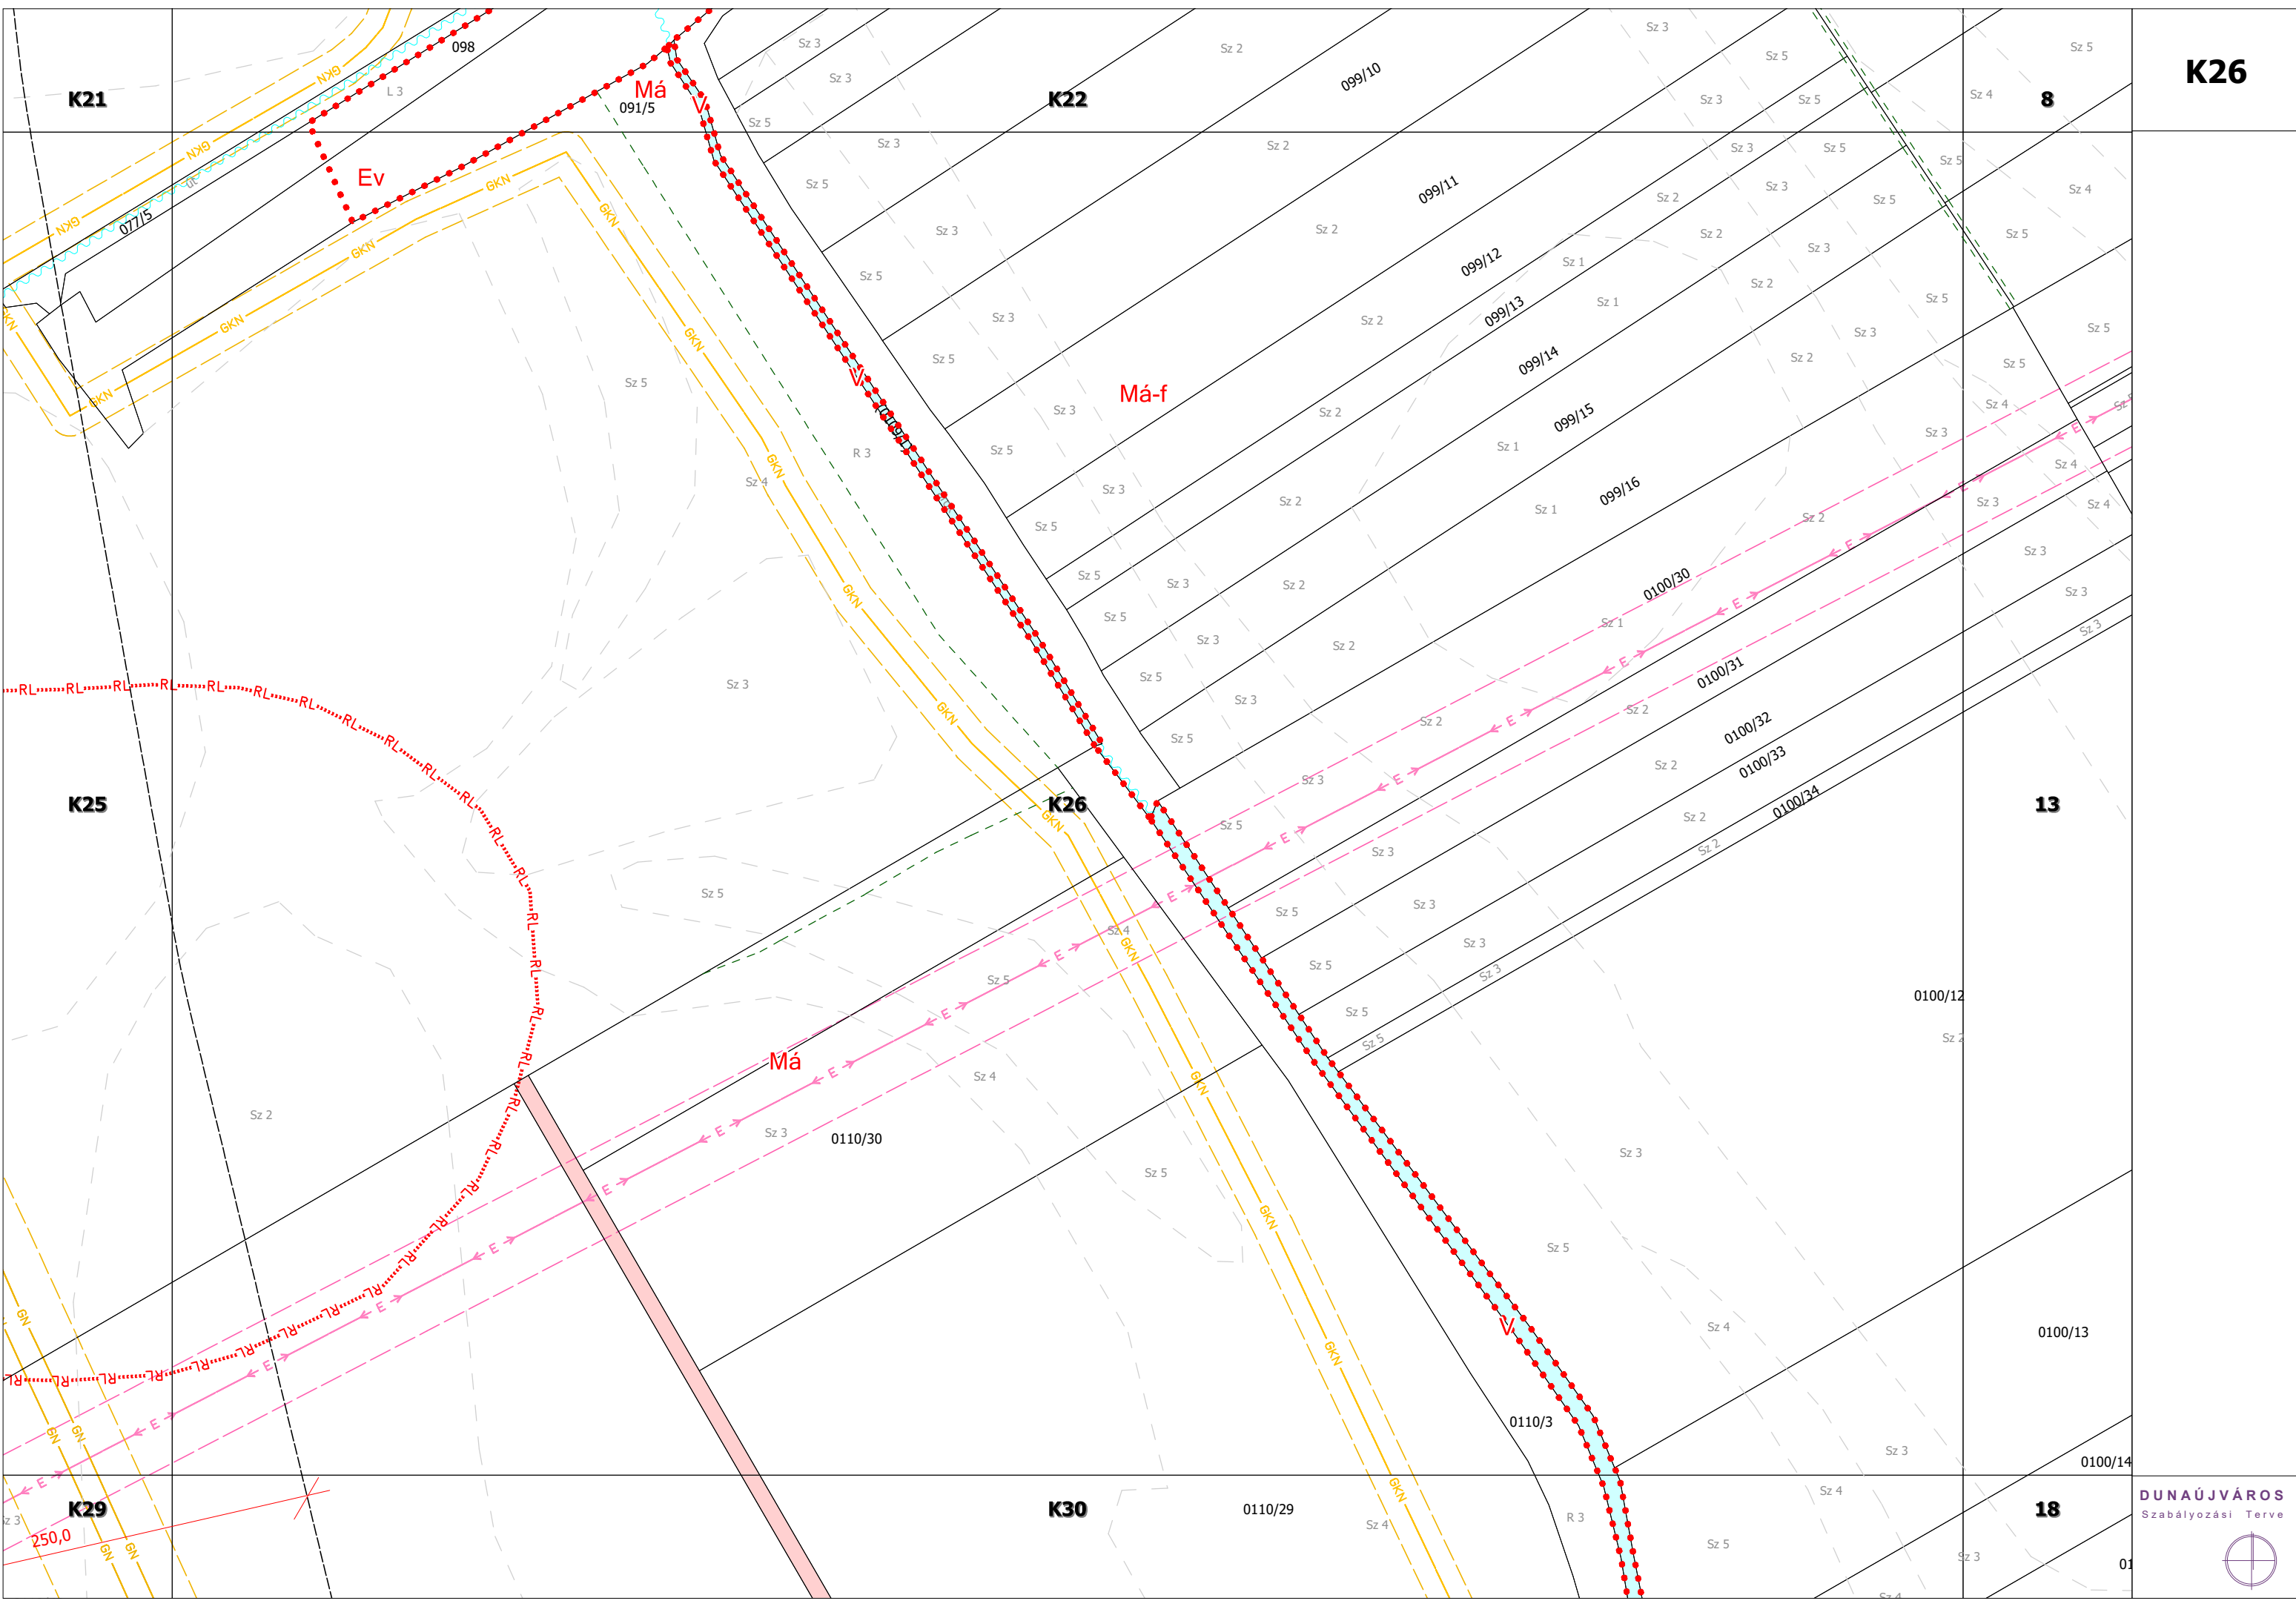

K26

8

K21

K22

K25

K26

13

K29

K30

18

Má
091/5

Má-f

Má

0110/3

0110/30

0100/30

0100/31

0100/32

0100/33

0100/34

0100/12

0100/13

0100/14

0110/29

098

077/5

099/10

099/11

099/12

099/13

099/14

099/15

099/16

250,0





K27

K24

Má

Má

088

Má

K23

Ev

Sz 6

Sz 5

K27

086/3

Má **K28**
086/3

Má

075/2

Sz 4

Ev

Sz 3

Má
012/2


012

Má **K31**
Ev
086/3

K32

DUNAÚJVÁROS
Szabályozási Terve



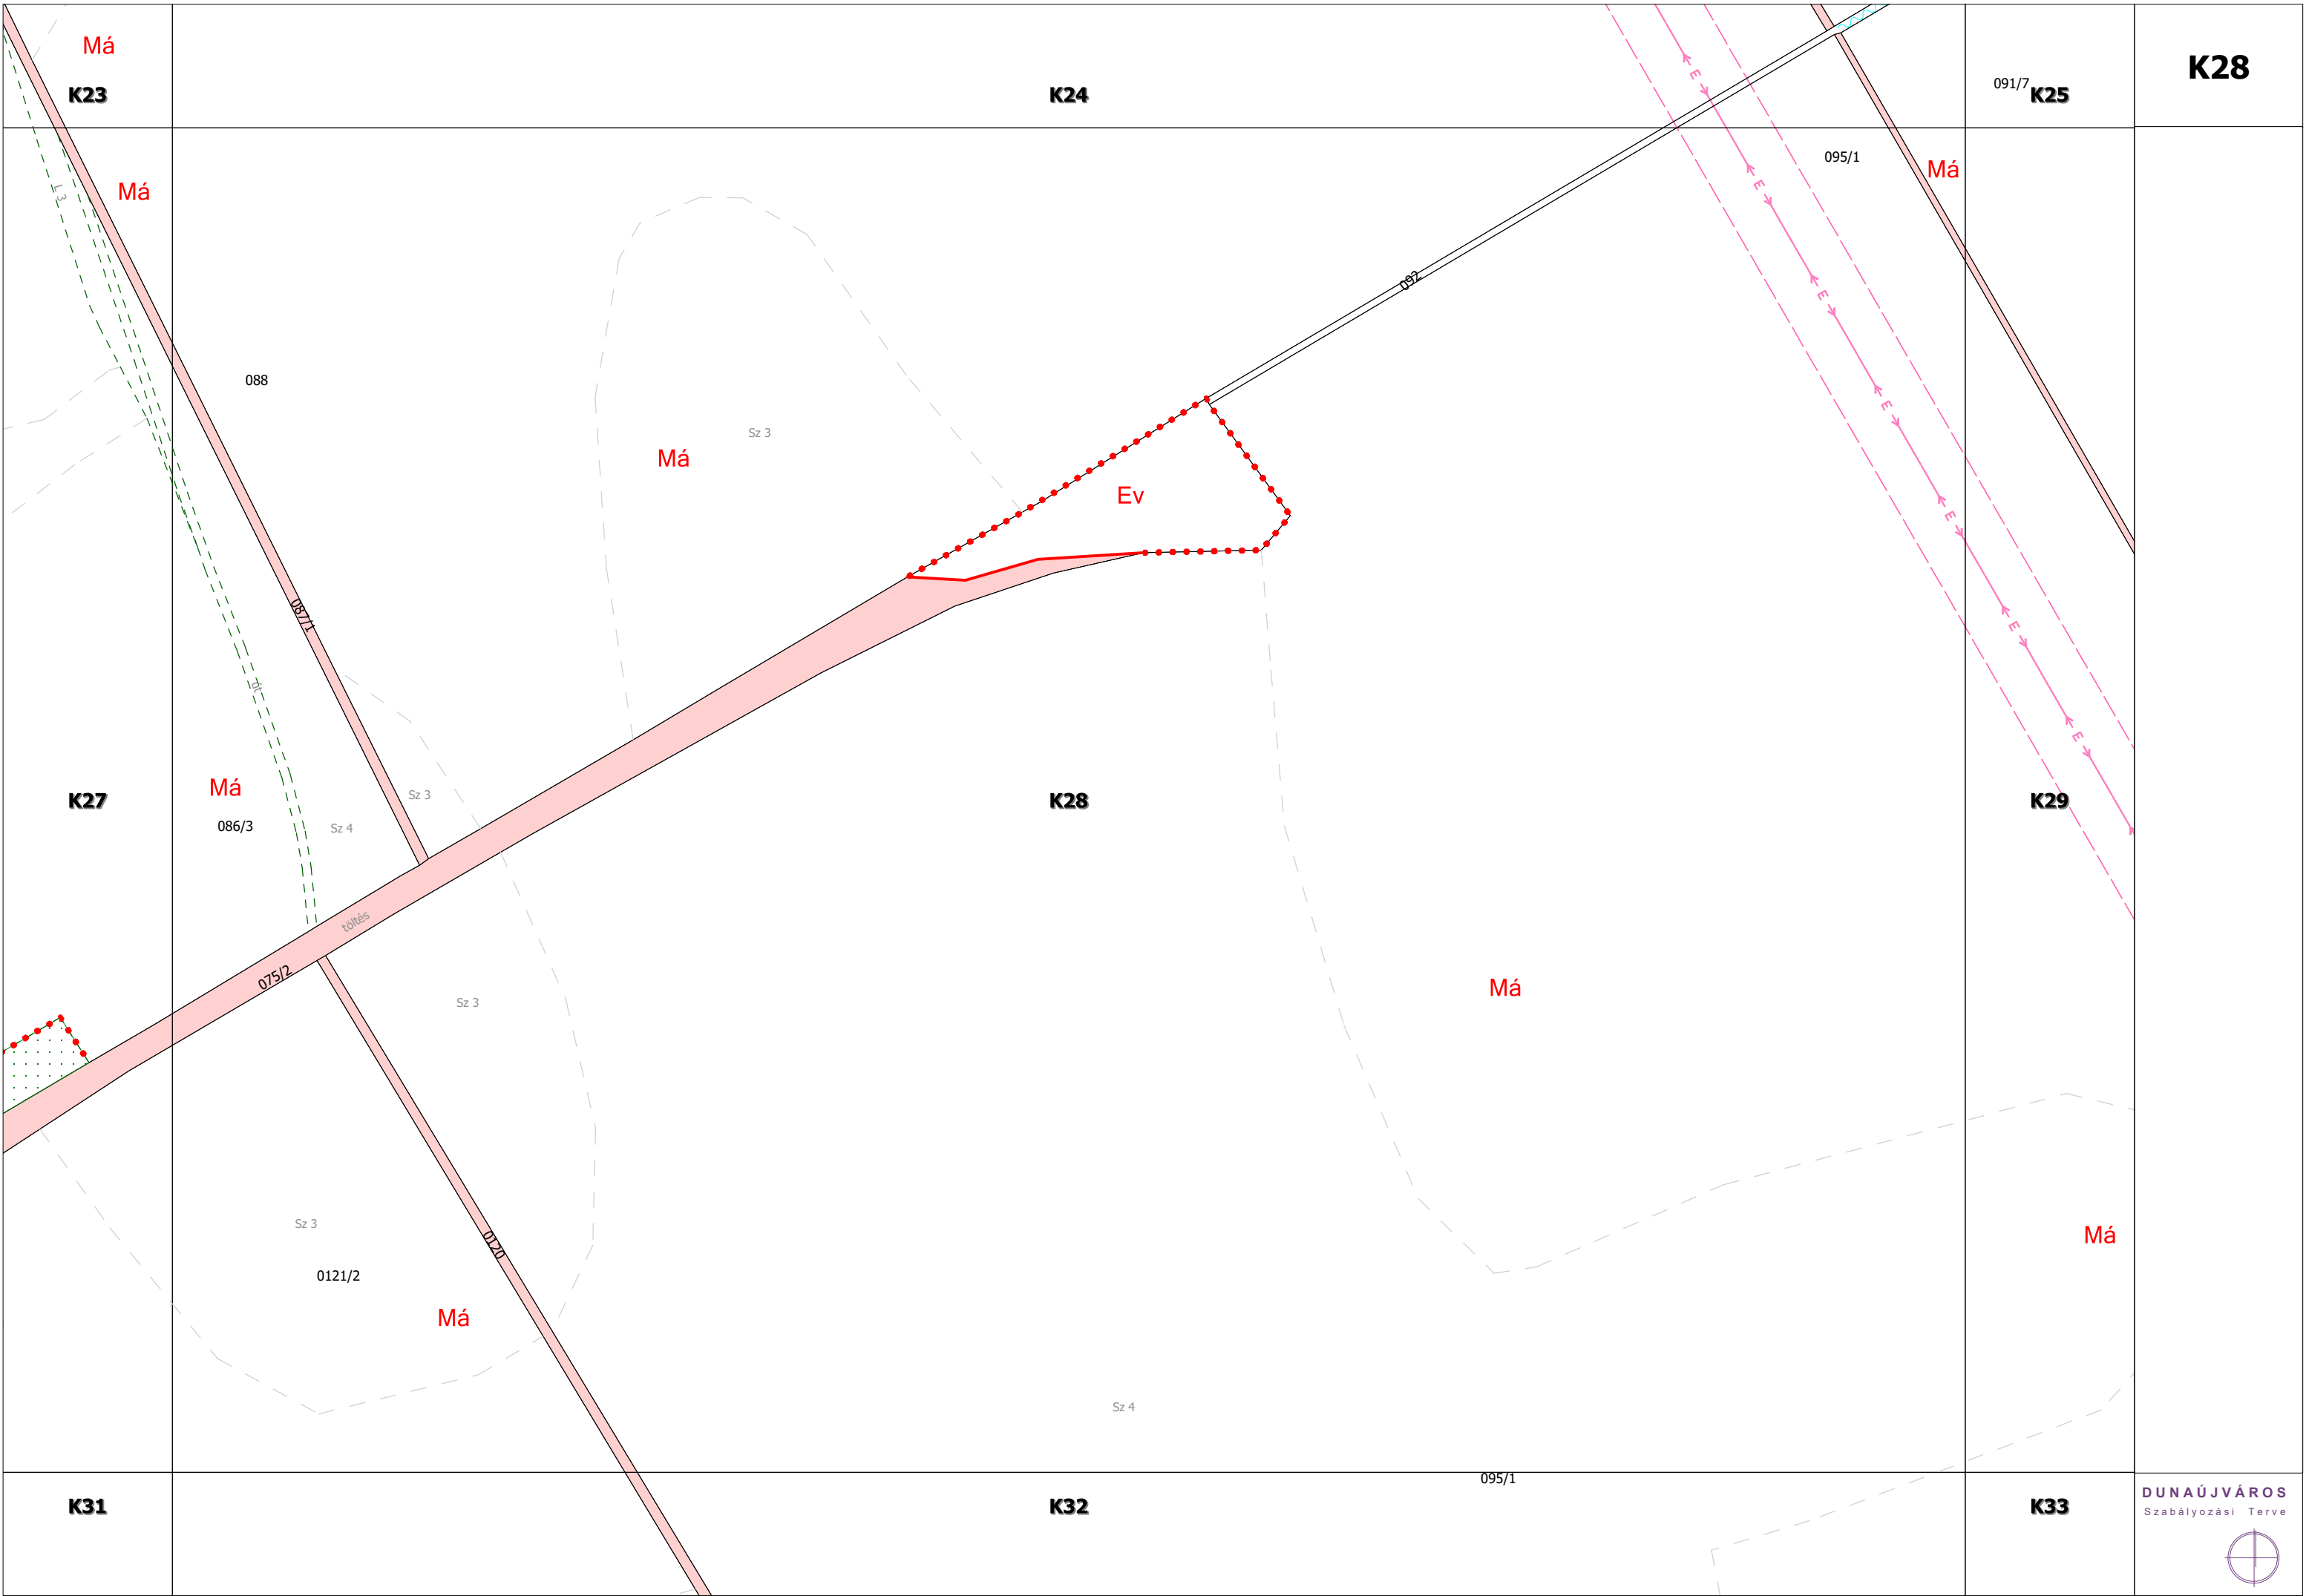

Má

K23

K24

091/7
K25

K28

Má

095/1

Má

088

Sz 3

Má

Ev

K27

Má

086/3

Sz 4

Sz 3

K28

K29

075/2

töltés

Sz 3

Má

Sz 3

0121/2

Má

Sz 4

Má

K31

K32

095/1

K33

DUNAÚJVÁROS
Szabályozási Terve



K29

K24

091/7

K25

K26

095/1

Má

Sz 2

091/7

Sz 3

0110/40
Má

250,0

100,0

100,0

250,0

K28

K29

Má

Ev

(0306)

091/12

Má

K30

Sz 2

091/5

Má

Sz 3

Sz 3

E3

(0306)


autópálya

K32

K33

K34

DUNAÚJVÁROS
Szabályozási Terve

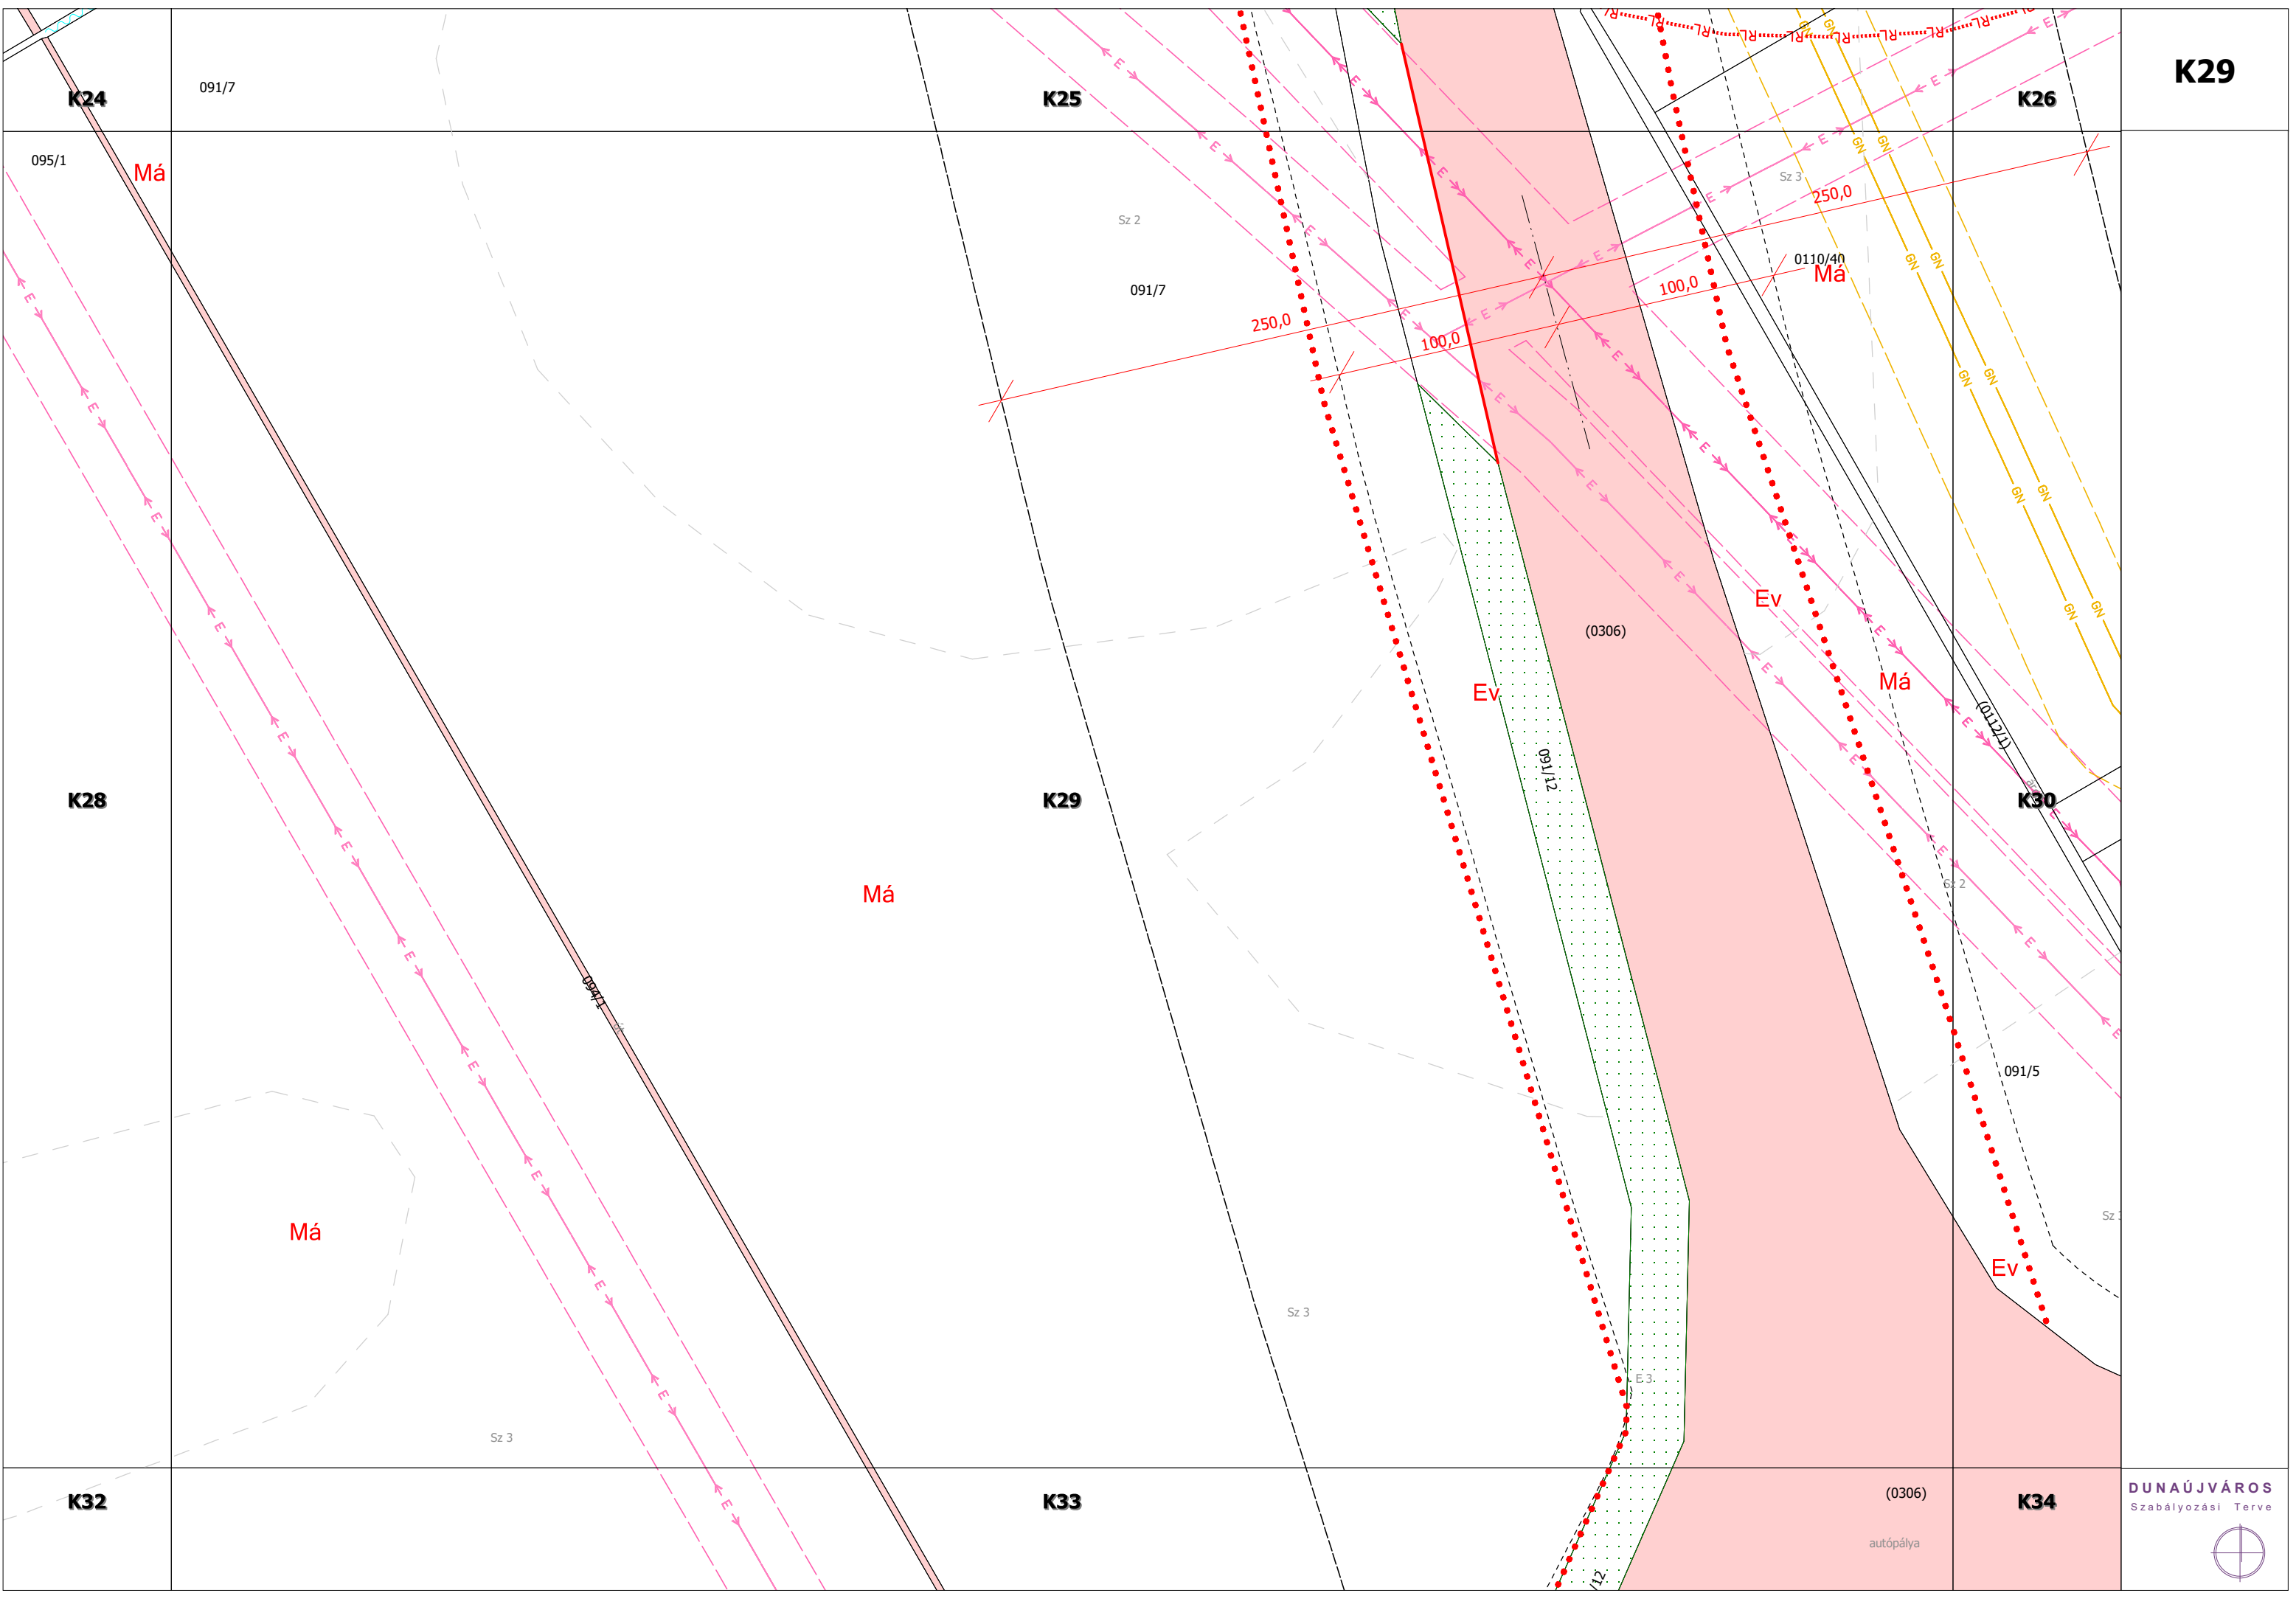

K30

13

K26

K25

DUNAÚJVÁROS
Szabályozási Terve

23

K34

K33 (0306)

Gksz-NK-3

Gksz-NK-3

Gksz-NK-3

Gksz-4

Gksz-4

Gksz-4

Gksz-4

Gksz-4

Má

Má

Má-f


Ev


Ev

Ev

Ev

Má

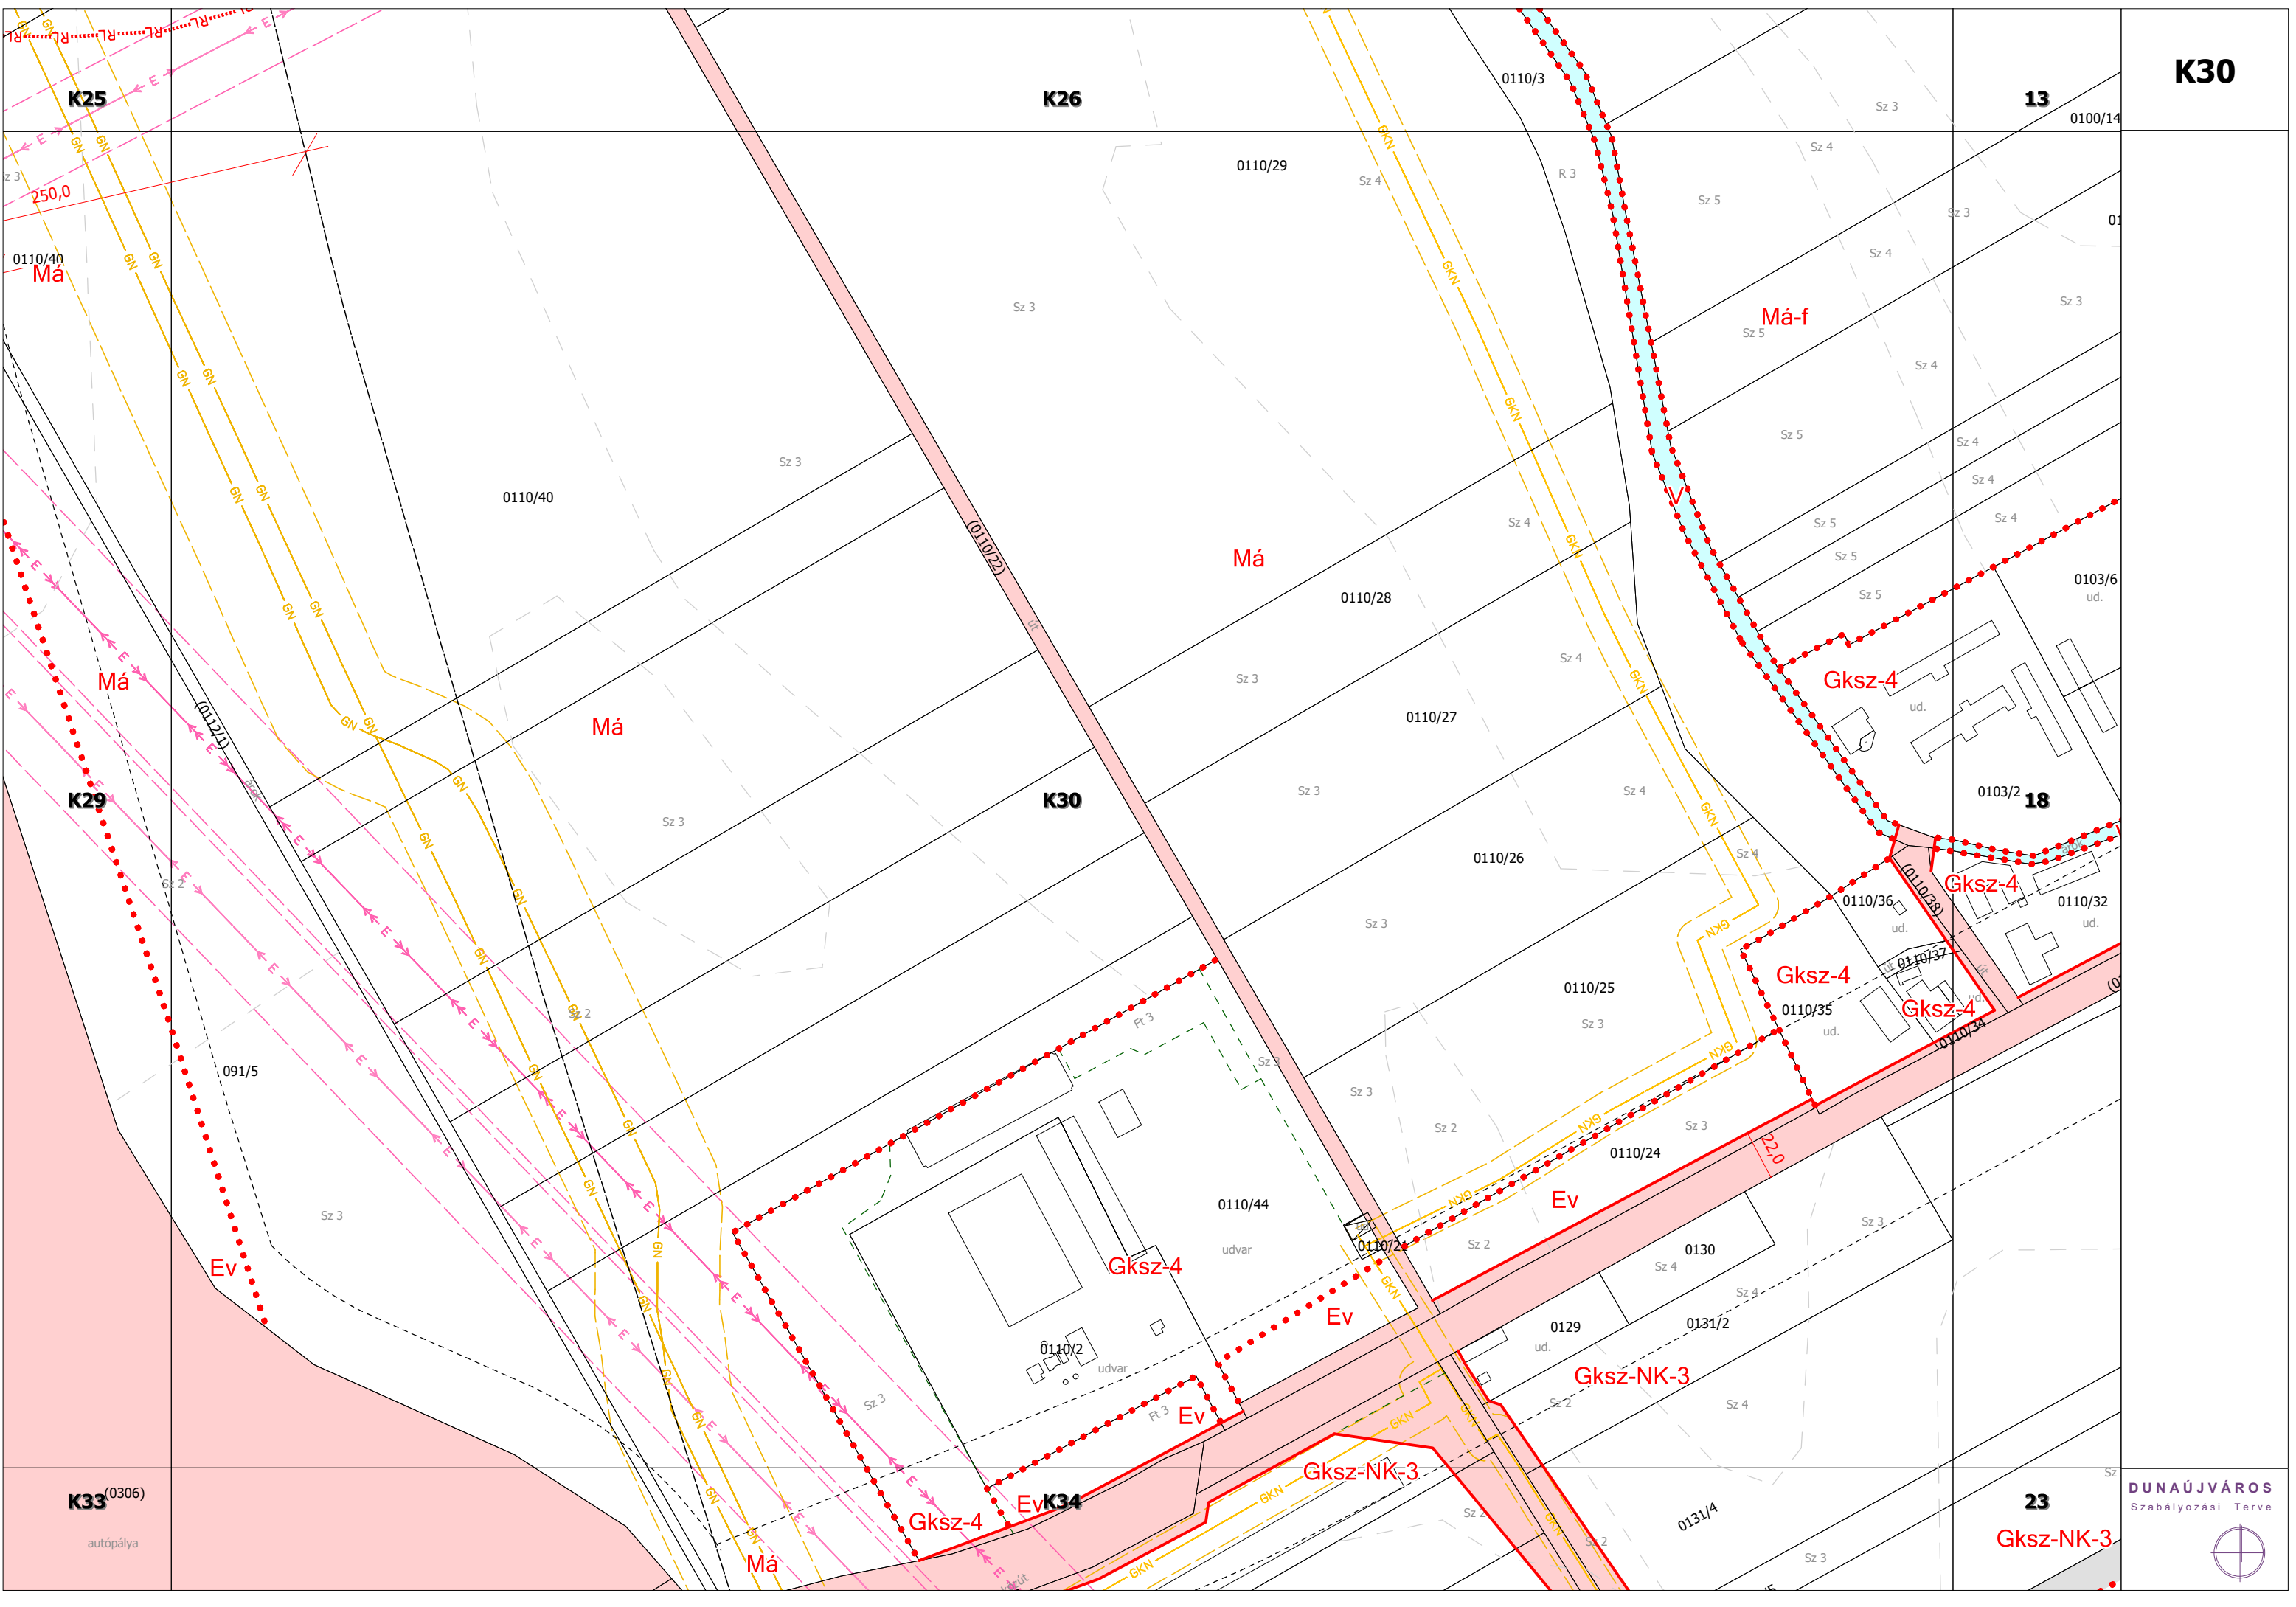

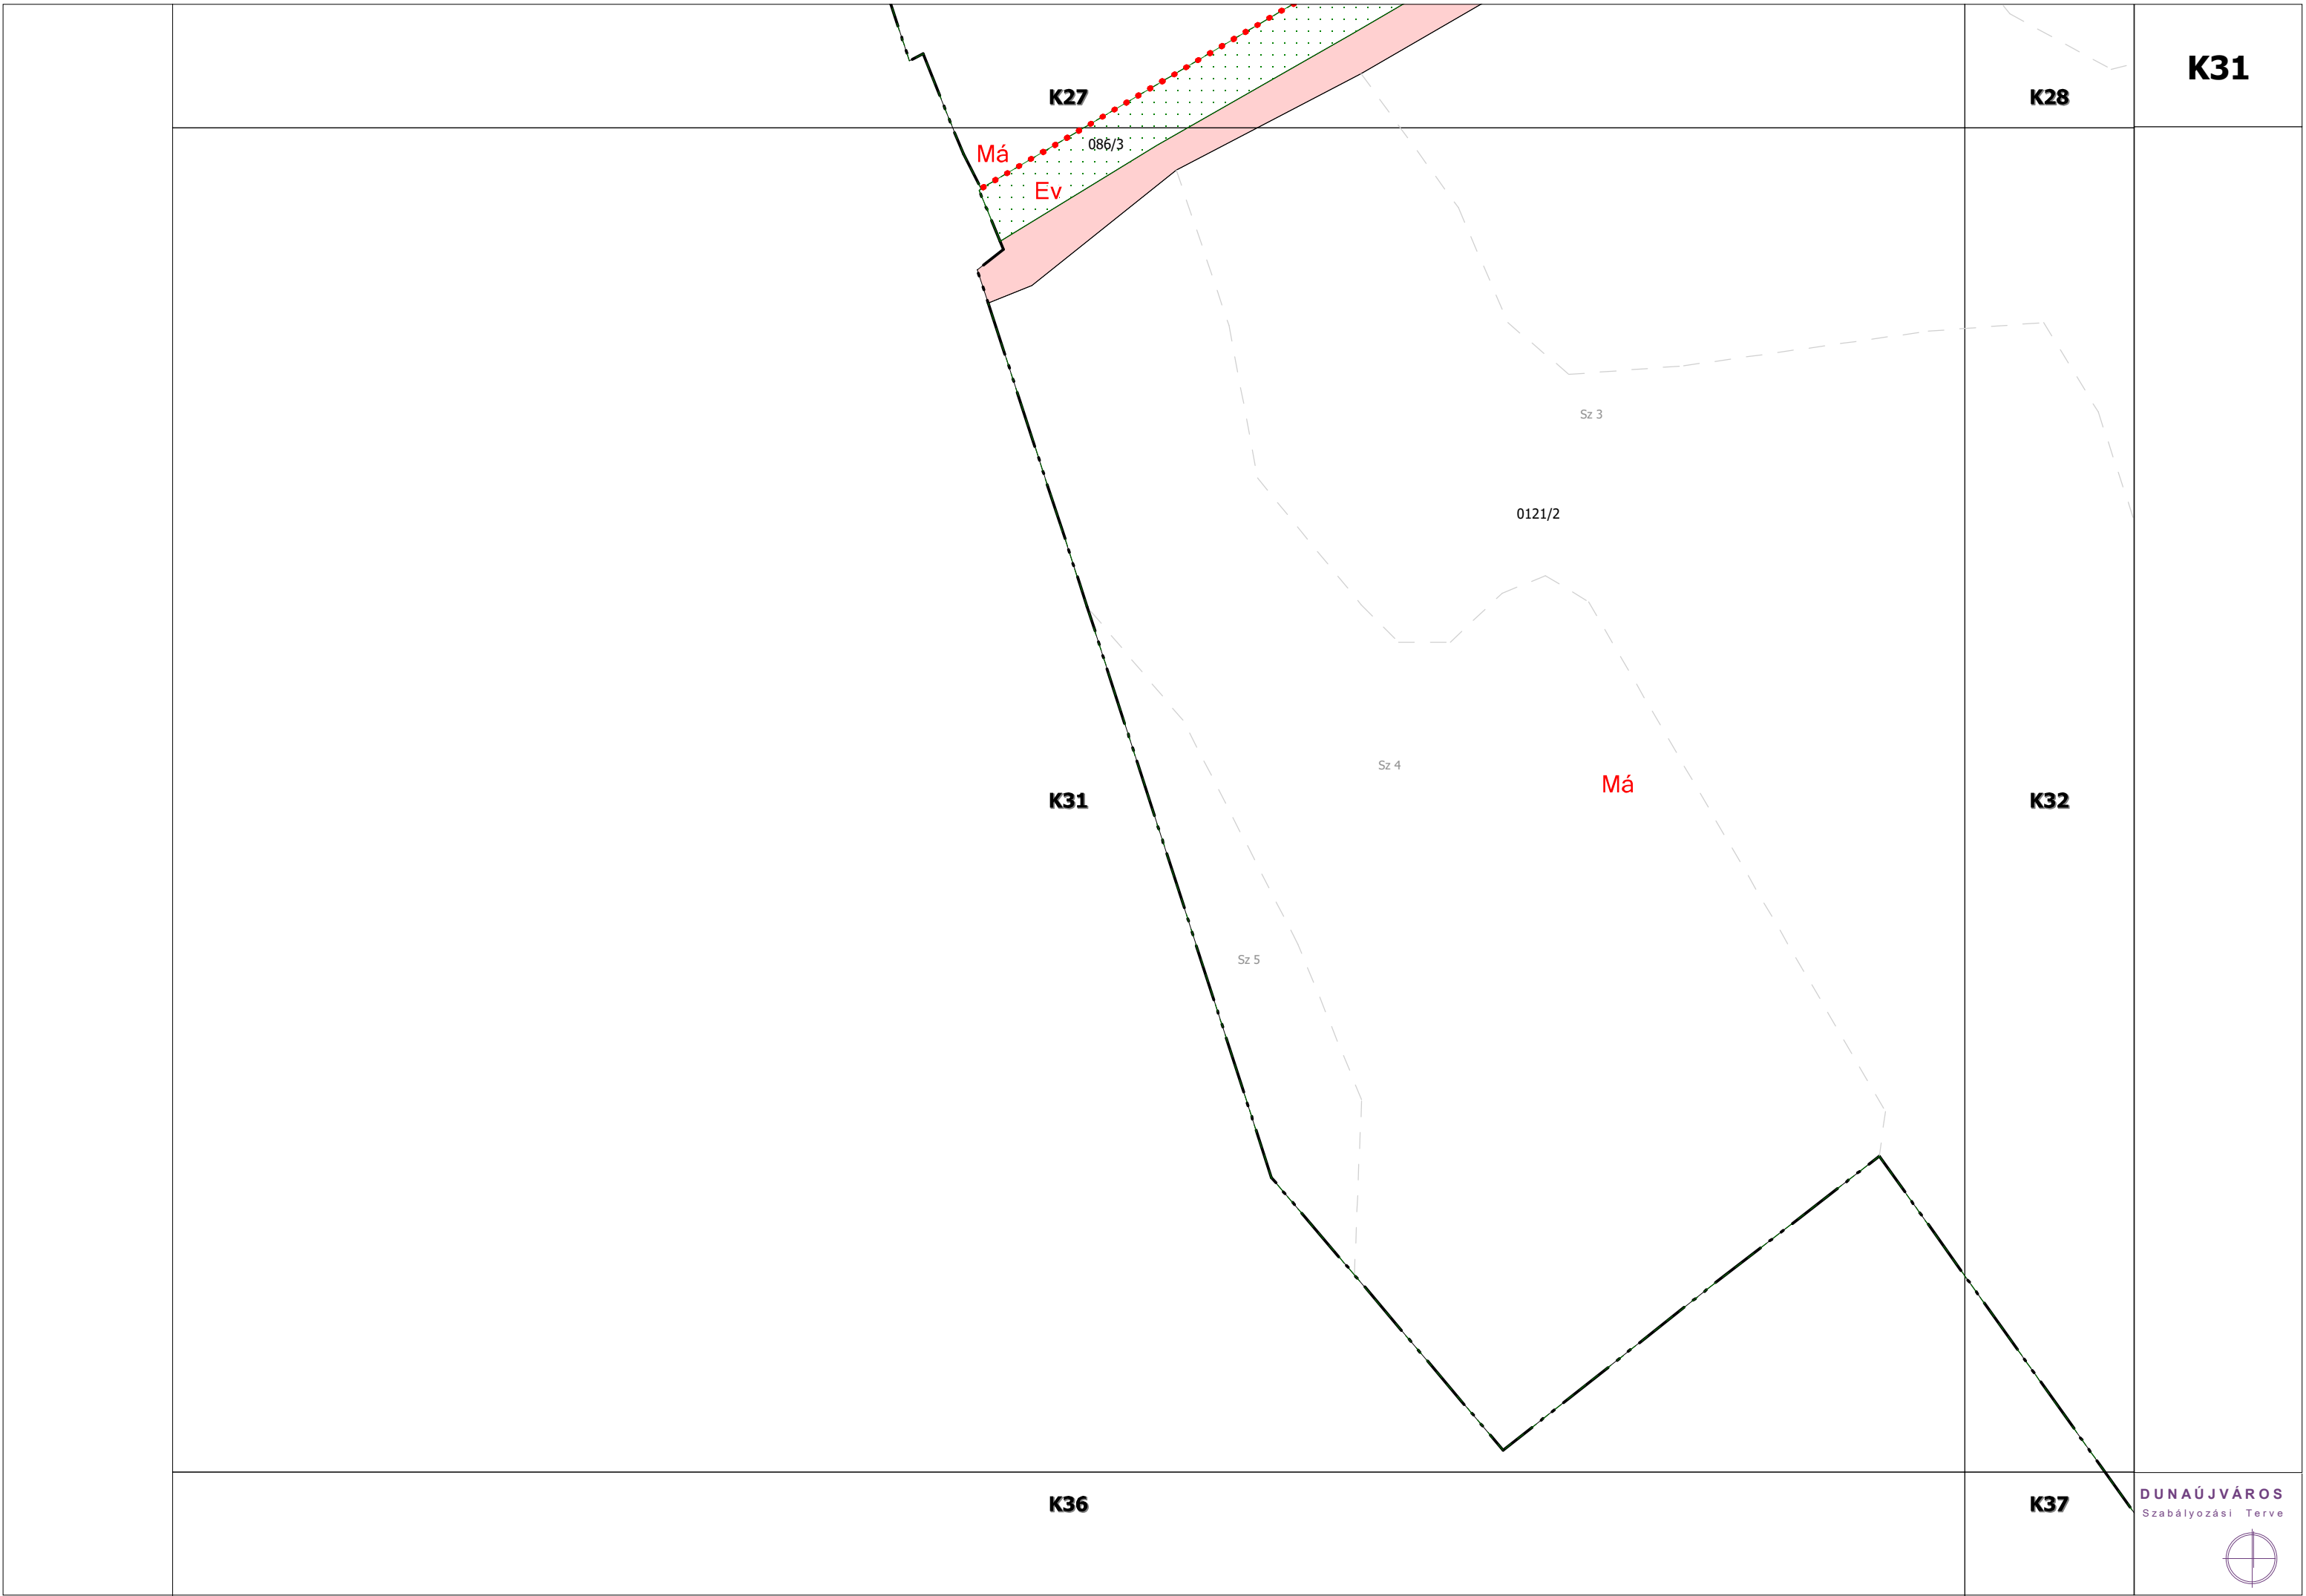

K27

K28

K31

Má

Ev

086/3

Sz 3

0121/2

Sz 4

Má

K32

K31

Sz 5

K36

K37

DUNAÚJVÁROS
Szabályozási Terve



K27

K28

K29

K32

K31

K32


K33

K36

K37

K38

DUNAÚJVÁROS
Szabályozási Terve

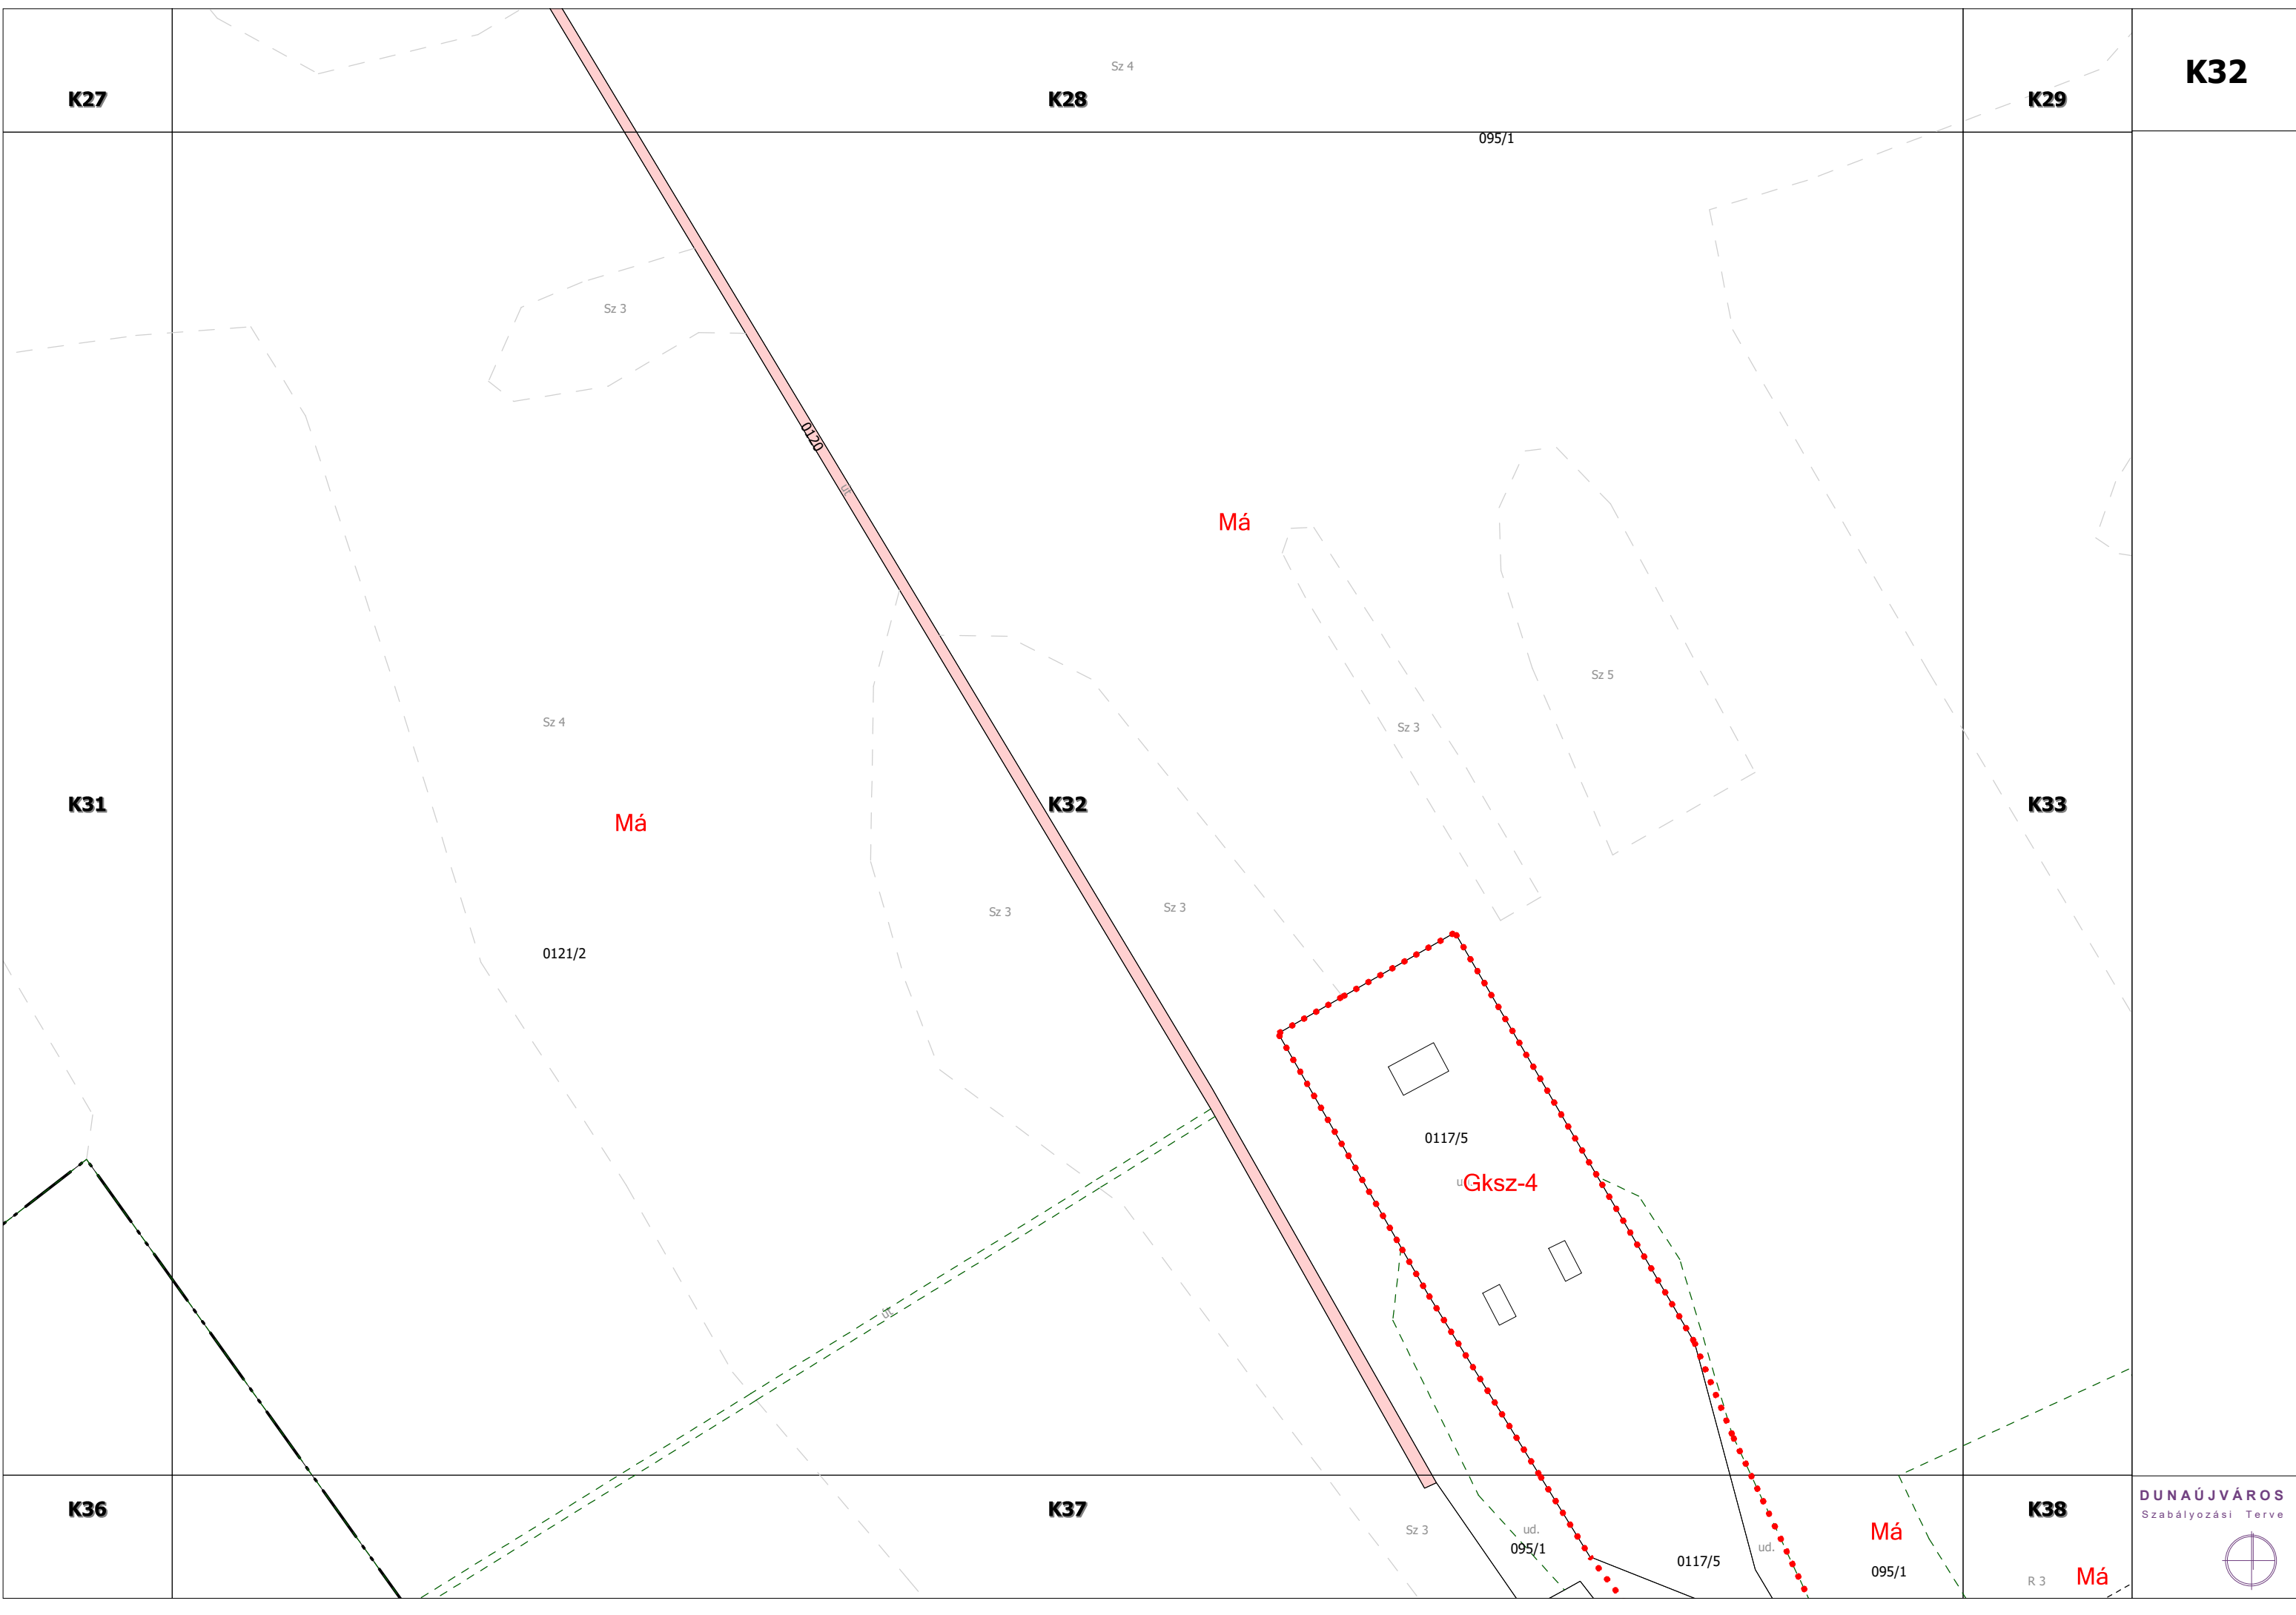

Sz 4

095/1

Sz 3

Má

Sz 5

Sz 4

Sz 3

Má

Sz 3

Sz 3

0121/2

0117/5

Gksz-4

ud.

Sz 3

ud.

095/1

0117/5

ud.

Má

095/1

R 3

Má

K28

K29

K30

K33

Sz 3

(0306)
autópálya

Má

Ev

091/7

Má

095/1

Sz 4

K33

Sz 4

K32

(0307)
országos közút

091/10
Sz 3

(0106/4)

K34

országos közút

Sz 3

Ev

(0106/3)

0126/57
Sz 2

országos közút
RL

Sz 5

0126/178

Má

Sz 4

GKN

Sz 3

GKN

Sz 4

GKN

Sz 4

GKN

Sz 4

GKN

Sz 4

GKN

Sz 4

GKN

Sz 4

GKN

Sz 4

GKN

Sz 4

GKN

Sz 4

GKN

Sz 4

GKN

Sz 4

GKN

Sz 4

GKN

Sz 4

GKN

Sz 4

GKN

Sz 4

GKN

Sz 4

GKN

Sz 4

GKN

Sz 4

GKN

Sz 4

GKN

Sz 4

GKN

(0106/1)

országos közút

K38

Sz 4

GKN

Sz 4

GKN

Sz 4

GKN

Sz 4

GKN

Sz 4

GKN

Sz 4

GKN

Sz 4

GKN

Sz 4

GKN

Sz 4

GKN

Sz 4

GKN

Sz 4

GKN

Sz 4

GKN

Sz 4

GKN

Sz 4

GKN

Sz 4

GKN

Sz 4

GKN

Sz 4

GKN

Sz 4

GKN

Sz 4

GKN

Sz 4

GKN

Sz 4

GKN

K37

Má

095/1

R 3

Má

(0126/18)

K39

DUNAÚJVÁROS
Szabályozási Terve



K29

K34

18

(0306)
autópálya


(0308)
országos közút

K33
Ev
GKN

K38
(0126/18)
út

K39

DUNAÚJVÁROS
Szabályozási Terve

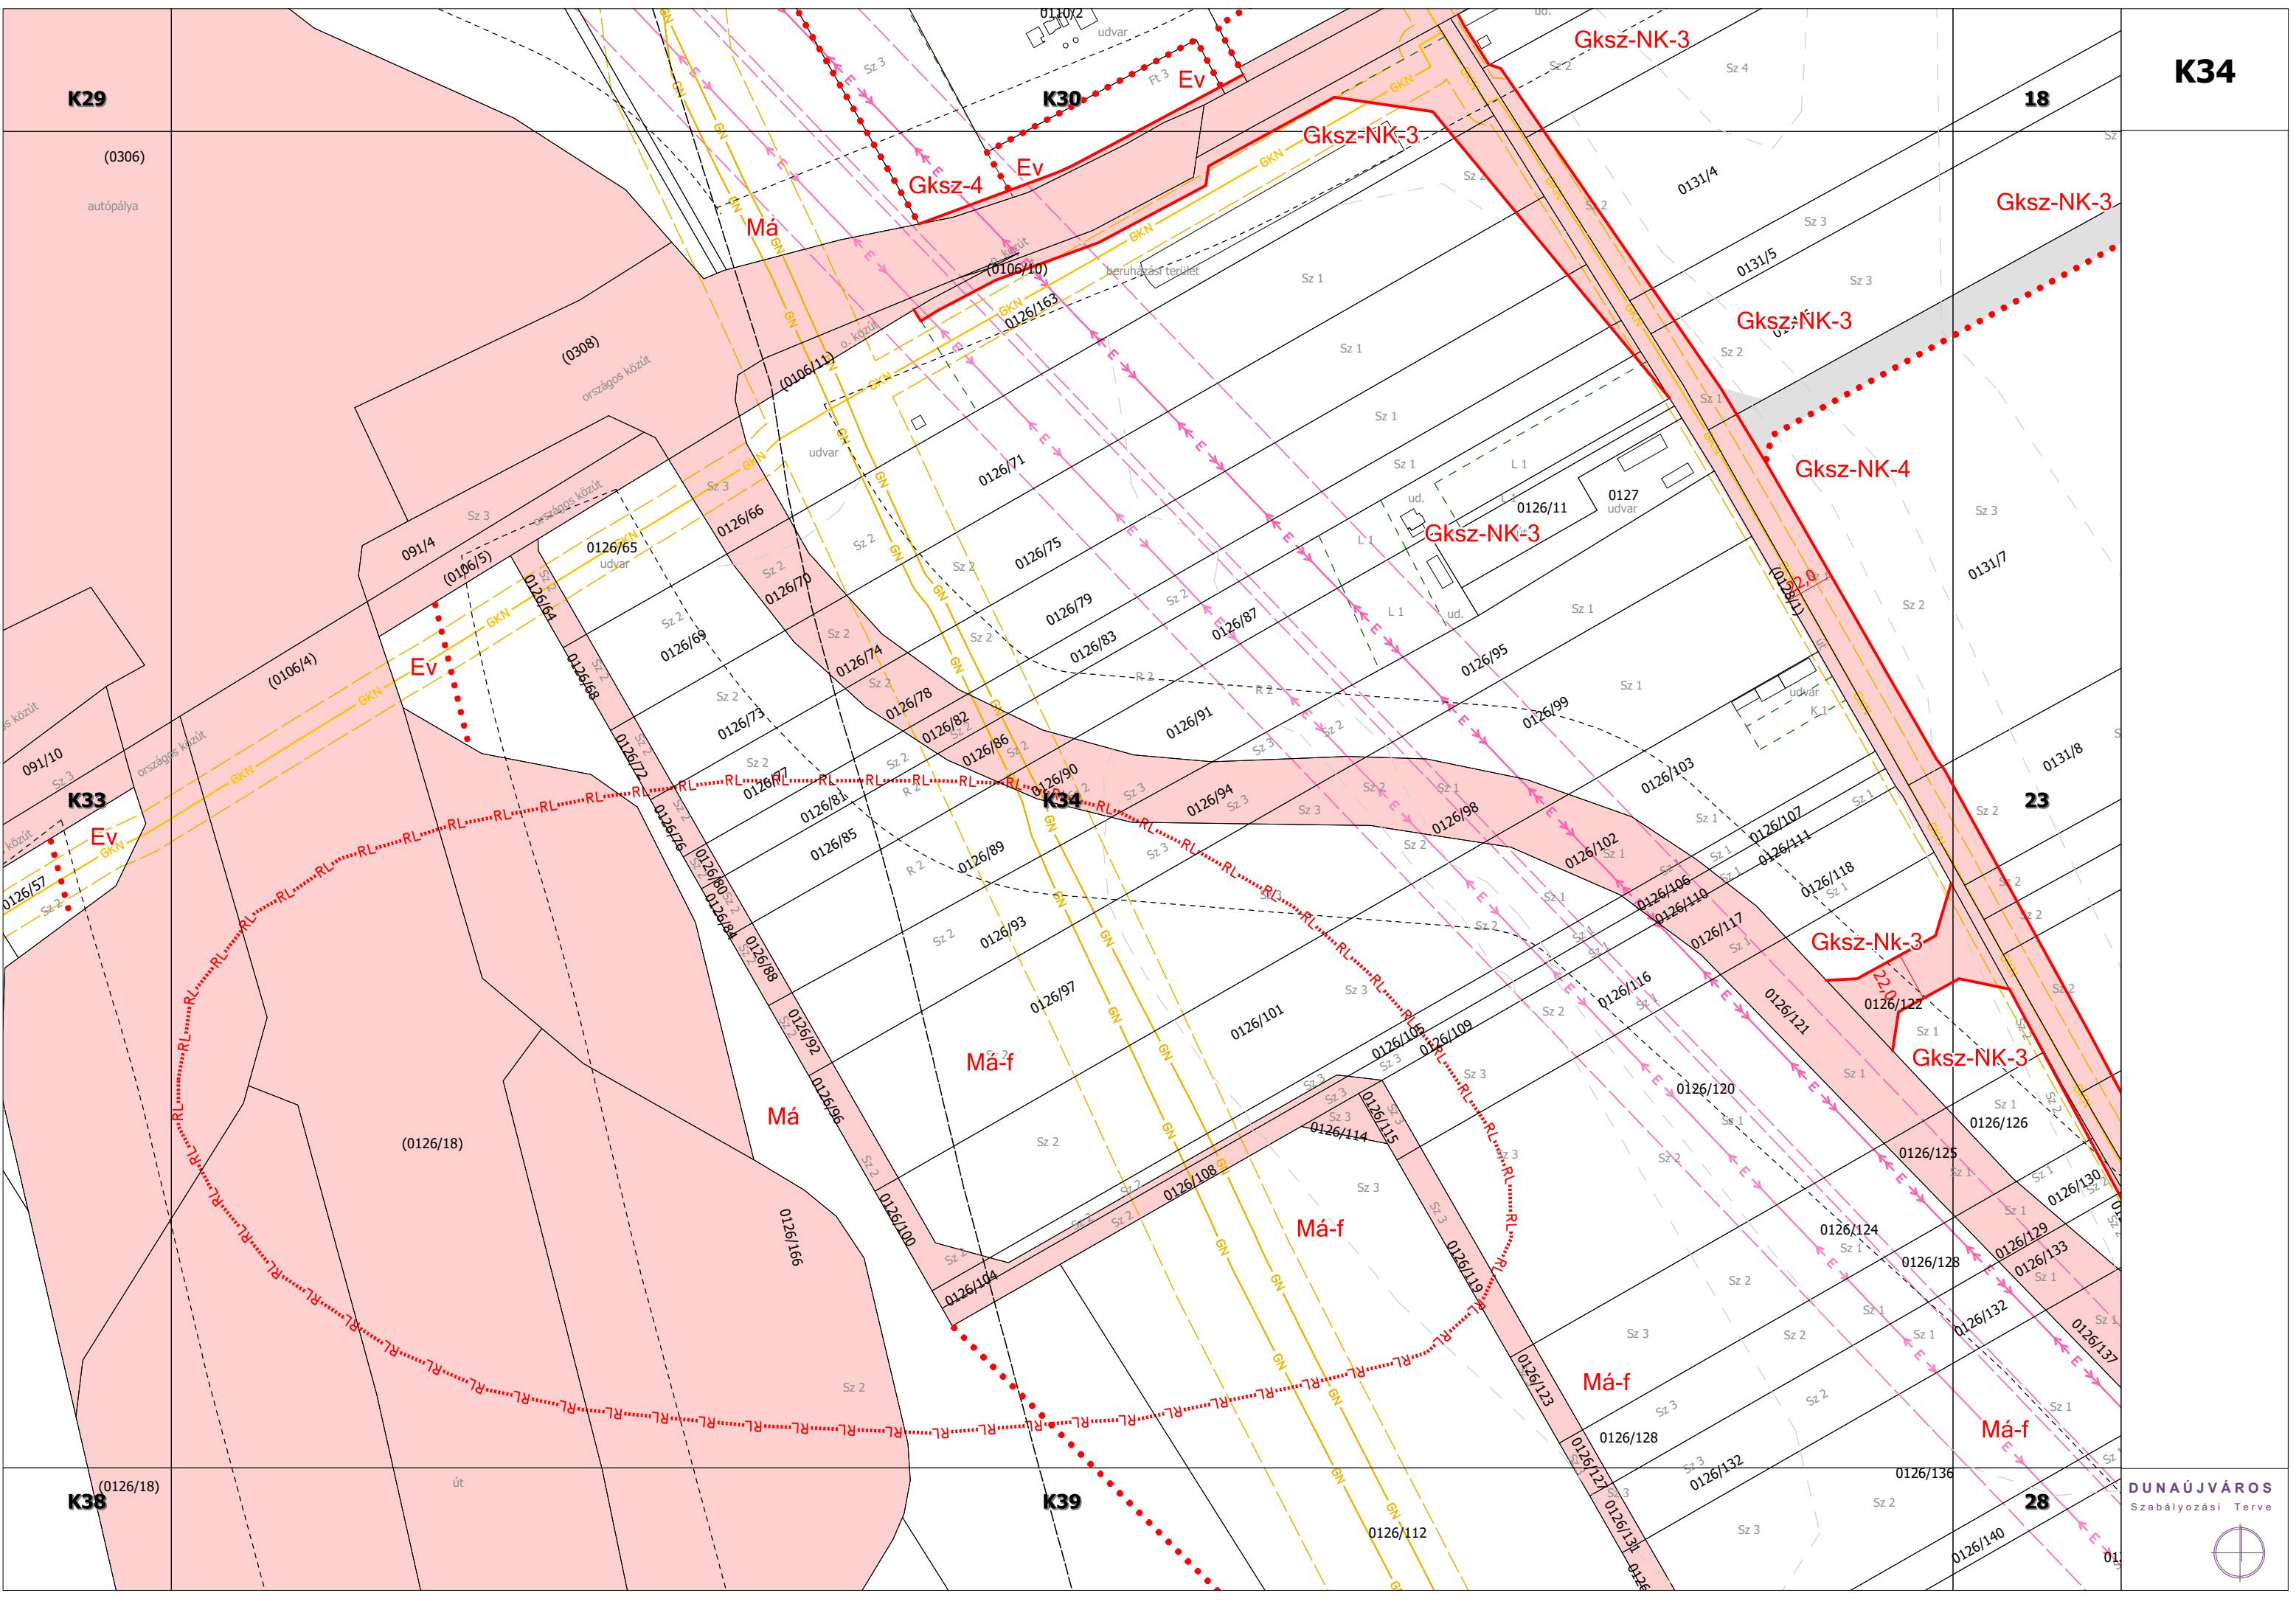

Gksz-NK-3

K30

Gksz-NK-3

Gksz-NK-3

Gksz-NK-3

Gksz-NK-4

Gksz-NK-3

23

Gksz-NK-3

Gksz-NK-3

Má-f

Má

Má-f

Má-f

Má-f

28

22

K35

27

K35

(3374)

V-Duna

(390)

32

33

DUNAÚJVÁROS
Szabályozási Terve



una

K31

K32

K33

K37


K36

K37

K38

K40

DUNAÚJVÁROS
Szabályozási Terve

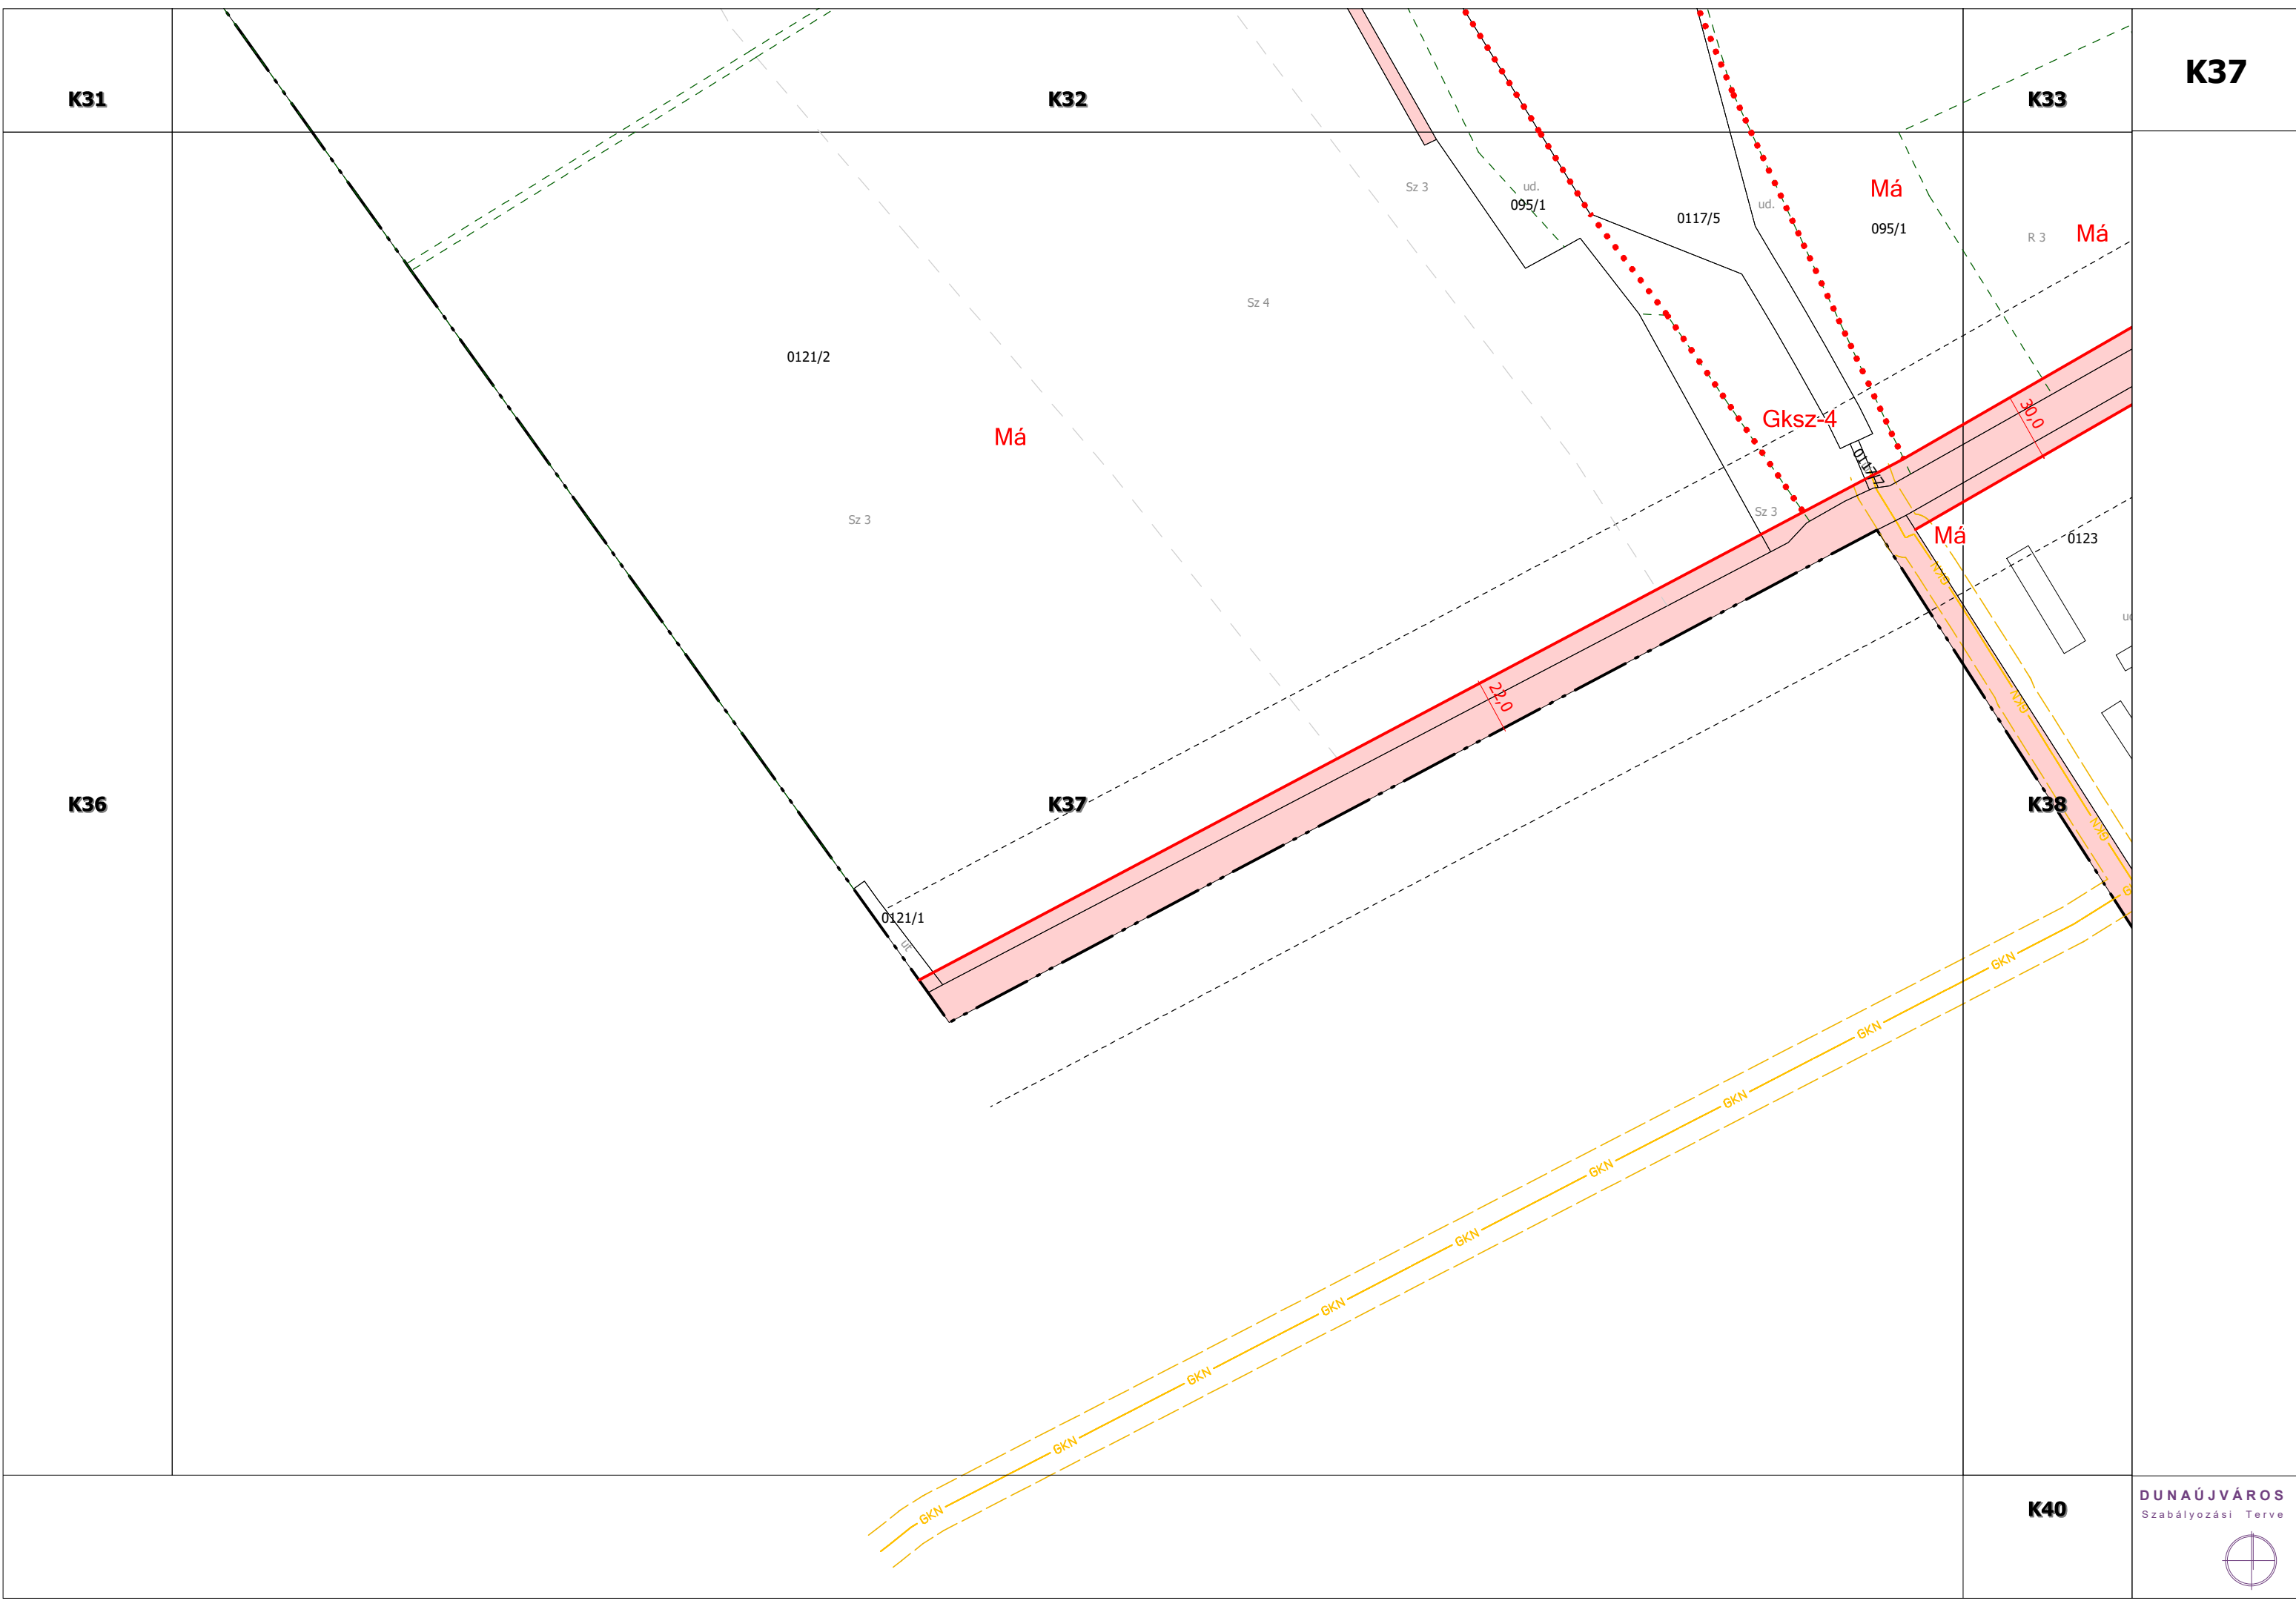

K32

Má
095/1

R 3
Má

K33

K34

K38

(0126/18)

(0106/1)

GKN

Sz 5

0126/184
Sz 4 0126/182

E

E

E

Sz 2

0126/178

E

E

E

E

E

E

E

E

E

E

E

E

E

E

Sz 3

Sz 3

Sz 3

Sz 3

Sz 3

Sz 3

Sz 3

Sz 3

Sz 3

Sz 3

Sz 3

Sz 3

Sz 3

Sz 3

Sz 3

Sz 3

Sz 3

Sz 3

Sz 3

Sz 3

K37

Má

0123

udvar

Gksz-T3

udvar

Sz 3

K38

0126/186

Sz 4

Má

K39

Sz 4 0126/178

0126/22

L 3

0126/21

Sz 4

K40

K41

DUNAÚJVÁROS
Szabályozási Terve



K33

K34

Má-f 23

(0126/18)

út

(0126/18)

0126/168

0126/167

Má-f

0126/128

Má-f

0126/136

Sz 3

0126/132

0126/140

0126/143

Má-f

Sz 2

Sz 2

Sz 2

Sz 2

Sz 2

Sz 2

Sz 2

Sz 2

Sz 2

Sz 2

Sz 2

Sz 2

Sz 2

Sz 2

Sz 2

Sz 2

Sz 2

Sz 2

Sz 2

Sz 2

Sz 2

Sz 2

Sz 2

Sz 2

Sz 2

Sz 2

Sz 2

Sz 2

Sz 2

Sz 2

Sz 2

Sz 2

Sz 2

Sz 2

Sz 2

Sz 2

Sz 2

Sz 2

Sz 2

0126/146

Má-f

Sz 3

Sz 3

Sz 3

Sz 3

Sz 3

Sz 3

Sz 3

Sz 3

Sz 3

Sz 3

Sz 3

Sz 3

Sz 3

Sz 3

Sz 3

Sz 3

Sz 3

Sz 3

Sz 3

Sz 3

Sz 3

Sz 3

Sz 3

Sz 3

Sz 3

Sz 3

Sz 3

Sz 3

28

0126/155

0126/159

0126/157

0126/154

0126/153

0126/152

0126/151

0126/150

0126/149

0126/148

0126/147

0126/145

0126/142

0126/139

0126/143

0126/140

0126/136

Má

0126/169

K39

Sz 3

0126/171

Sz 2

0126/174

Ev

0126/176

Sz 2

0126/176

Ev

Má

0126/175

(0310) út

K41

(0311) út

K38

Má

Ev

0126/178

Sz 4

0126/188

E 3

0126/180

Sz 4

0126/182

0126/184

K40

0134/55

0134/103

Má

(0133/3)

0134/114

0134/115

0134/116

0134/117

0134/118

0134/119

0134/120

0134/121

0134/122

0134/123

K42

0134/124



K37

K40

K38

K39

K40

K41

K43

K44

Sz 4

0126/21

0126/22

Sz 3

0126/186

0126/20

Má

Má

Sz 3

0126/186

0126/23

Sz 3

Ev

0126/19

Sz 4

Ev

(0123/1)

0126/18

Sz 4

R 3

Sz 3

0126/17

Sz 4

0134/57

Sz 4

Má

Sz 4

0134/55

Sz 4

0134/52

0134/49


0134/49

Má

Sz 4


DUNAÚJVÁROS Szabályozási Terve



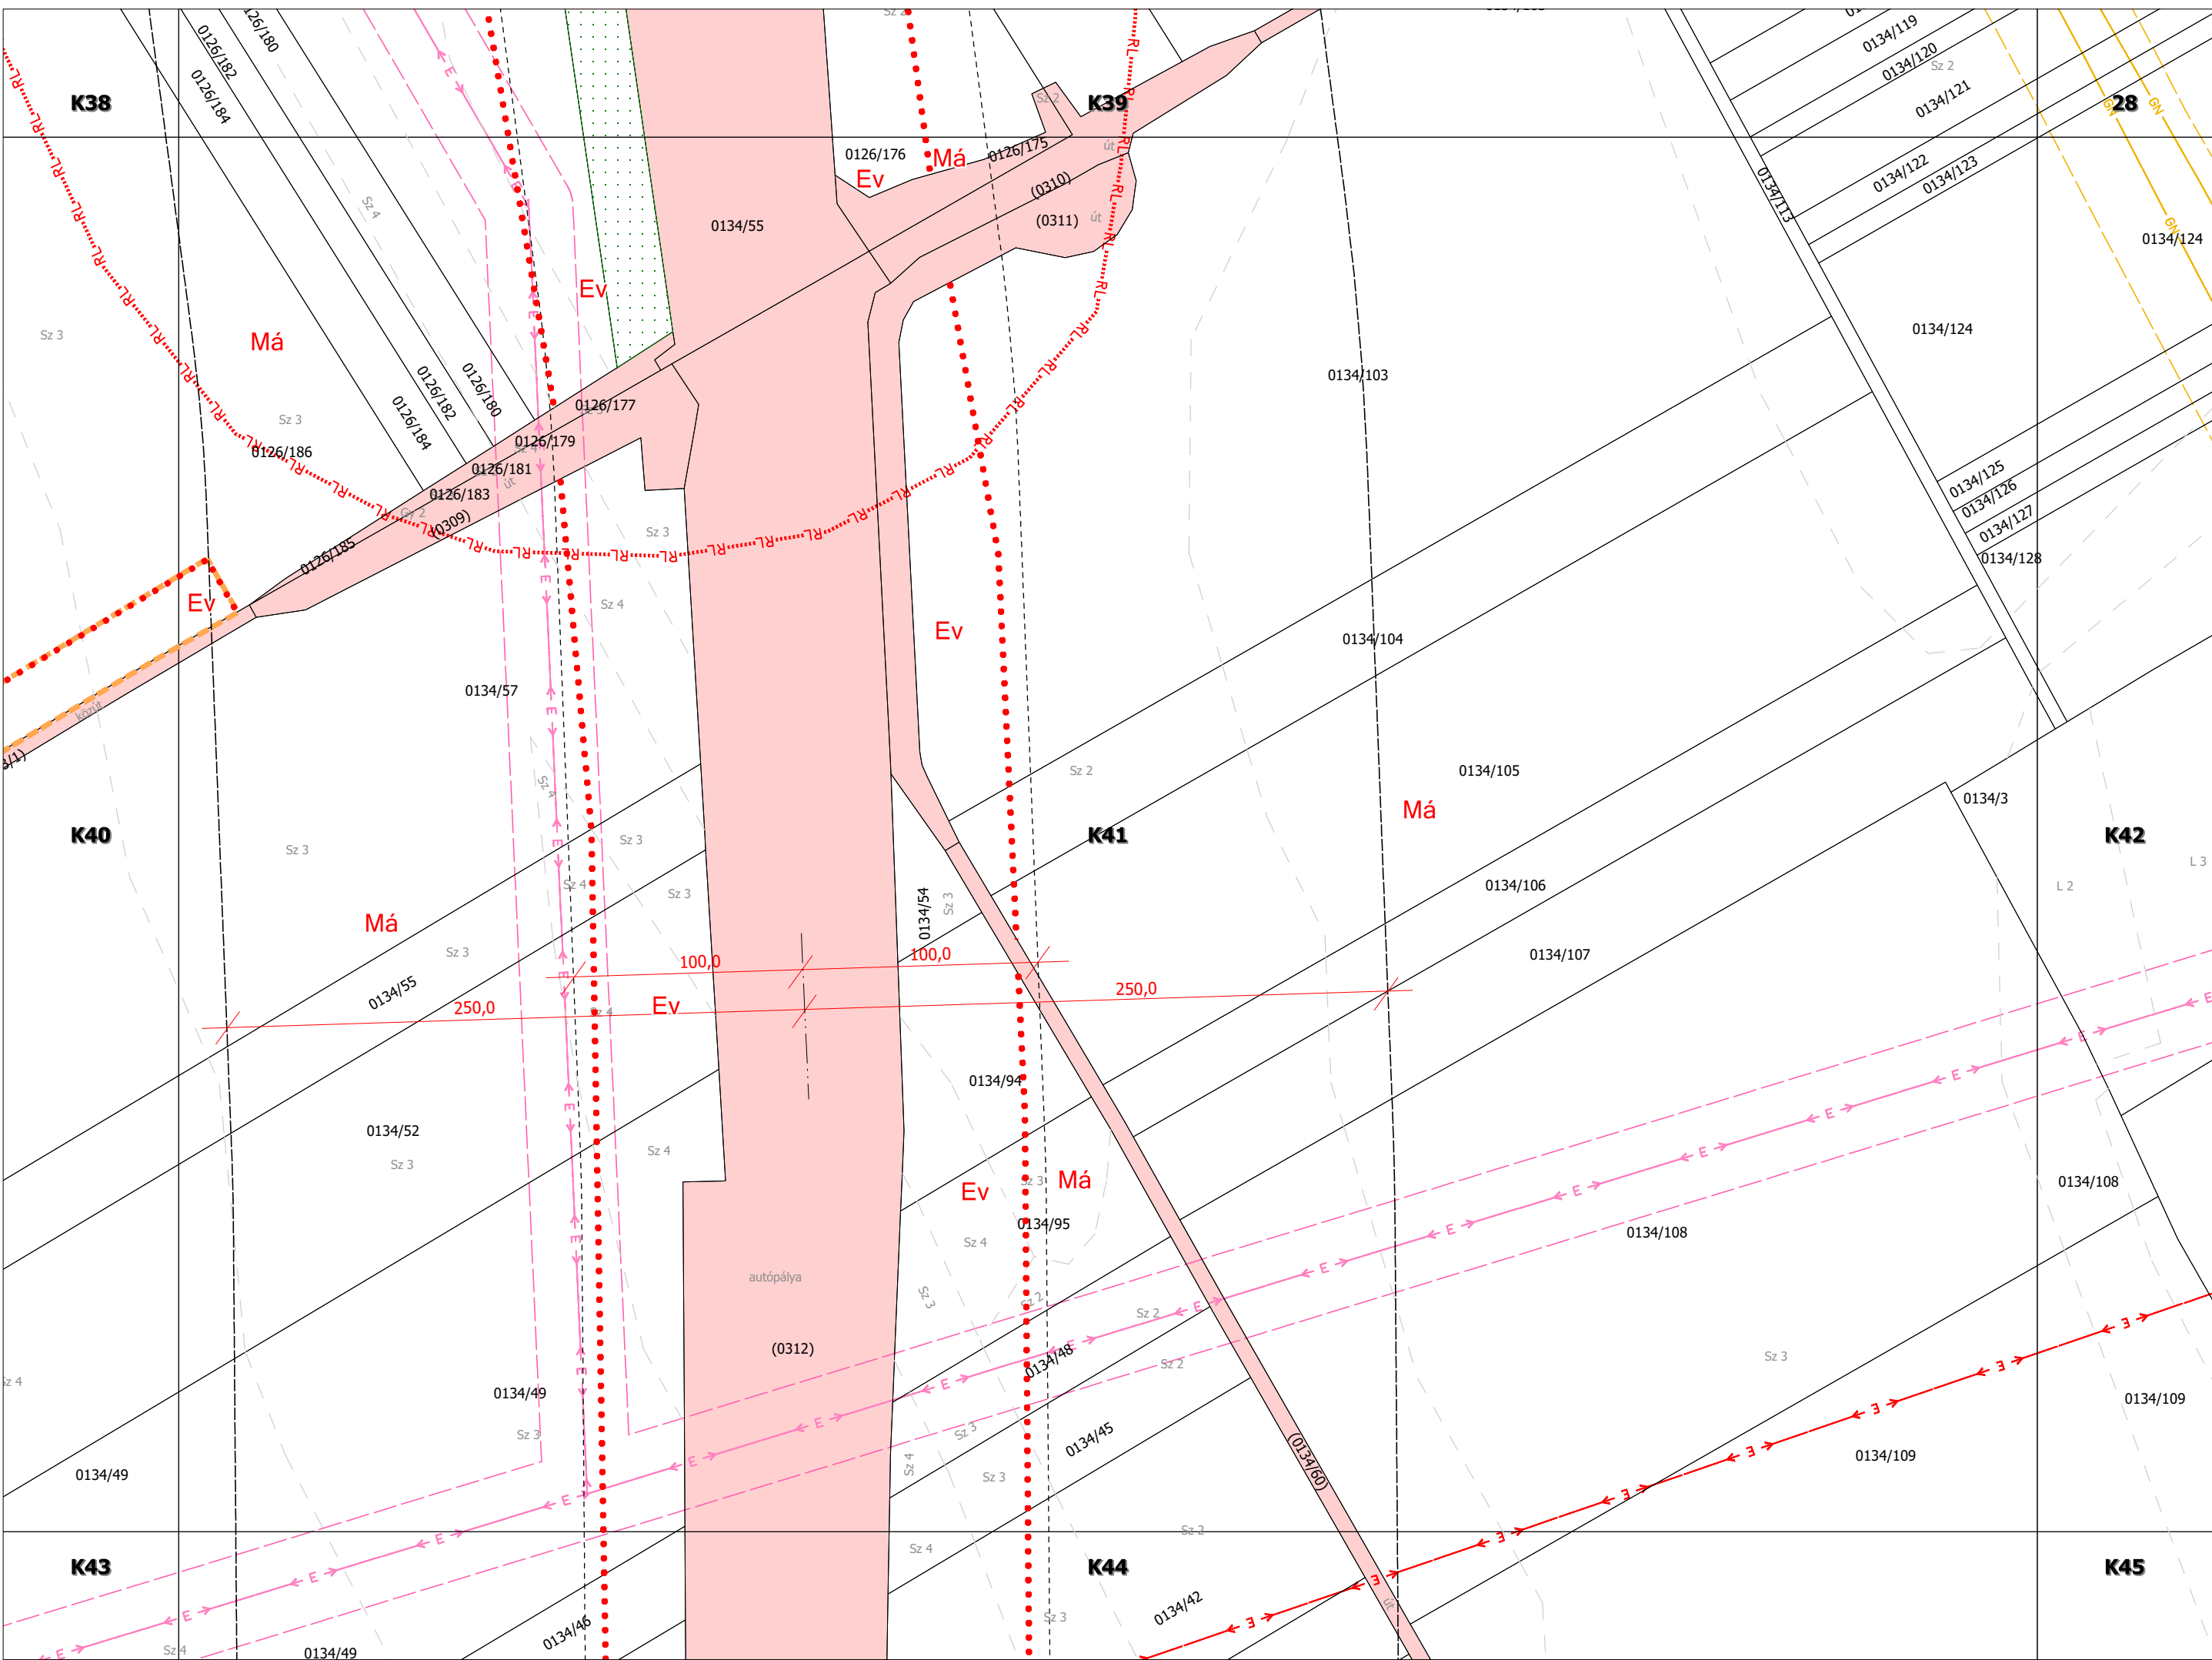

28

29

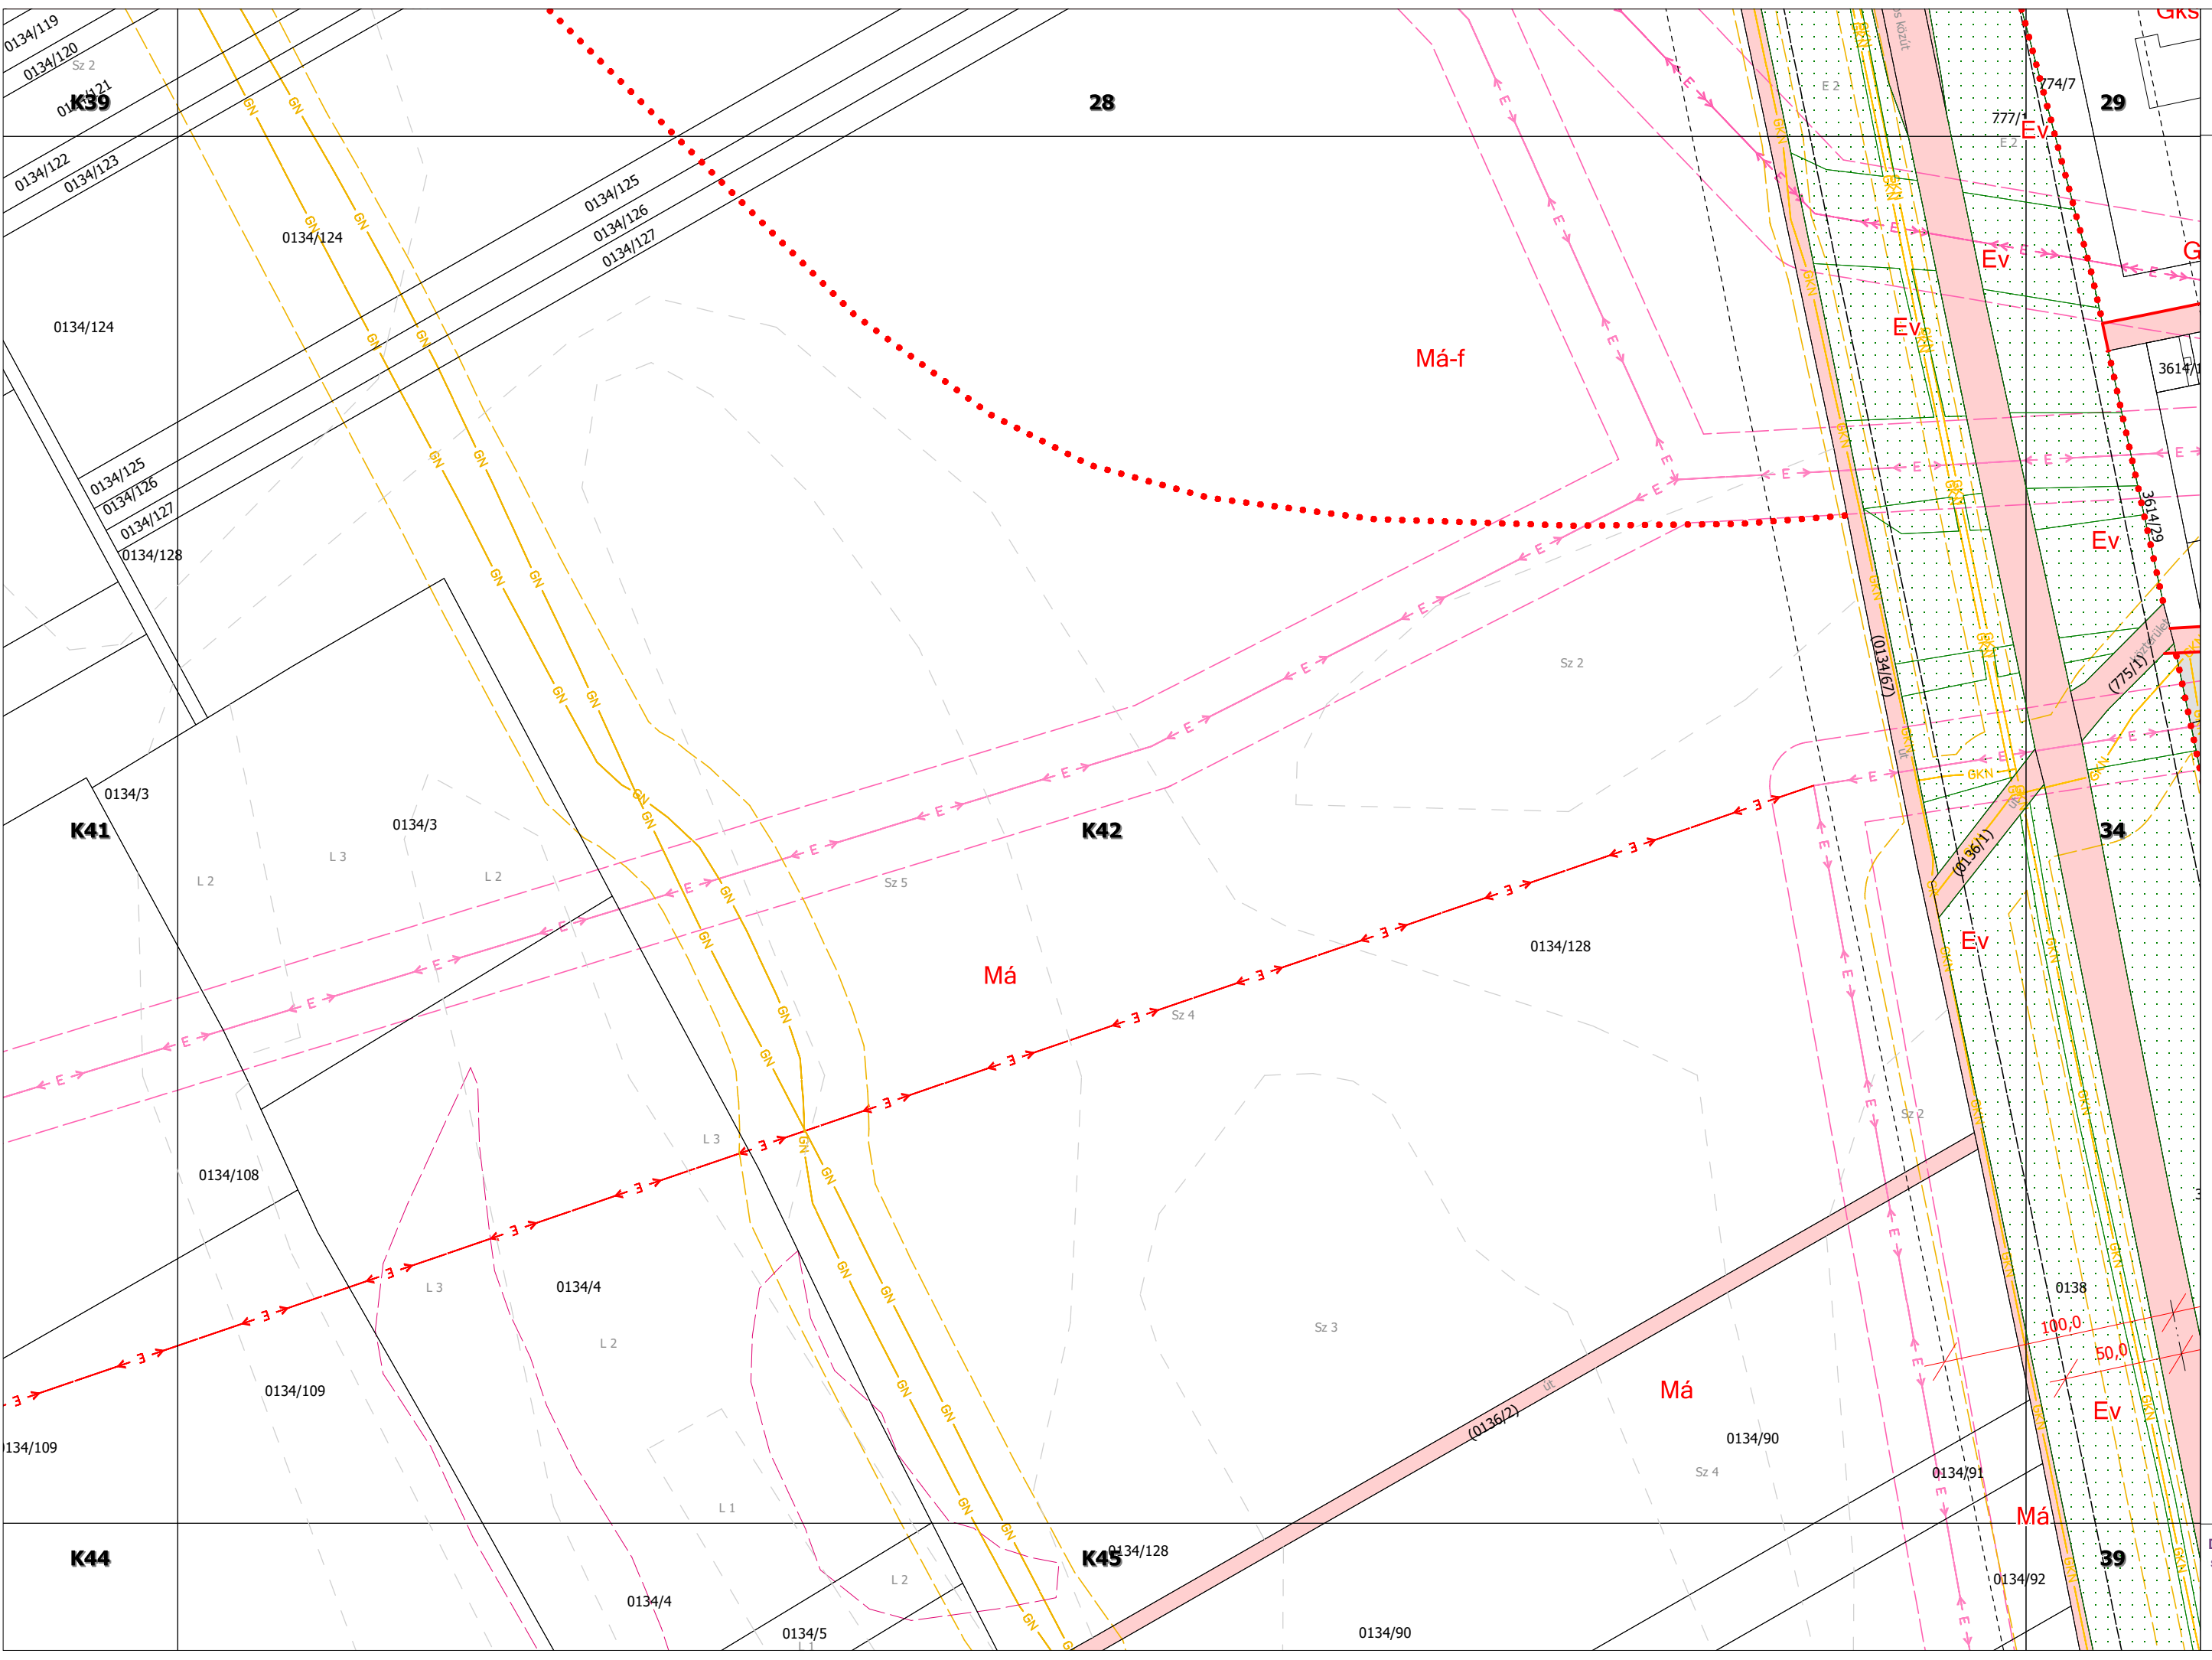

K43

K41

K40


K44

K43

K46

K47

DUNAÚJVÁROS
Szabályozási Terve

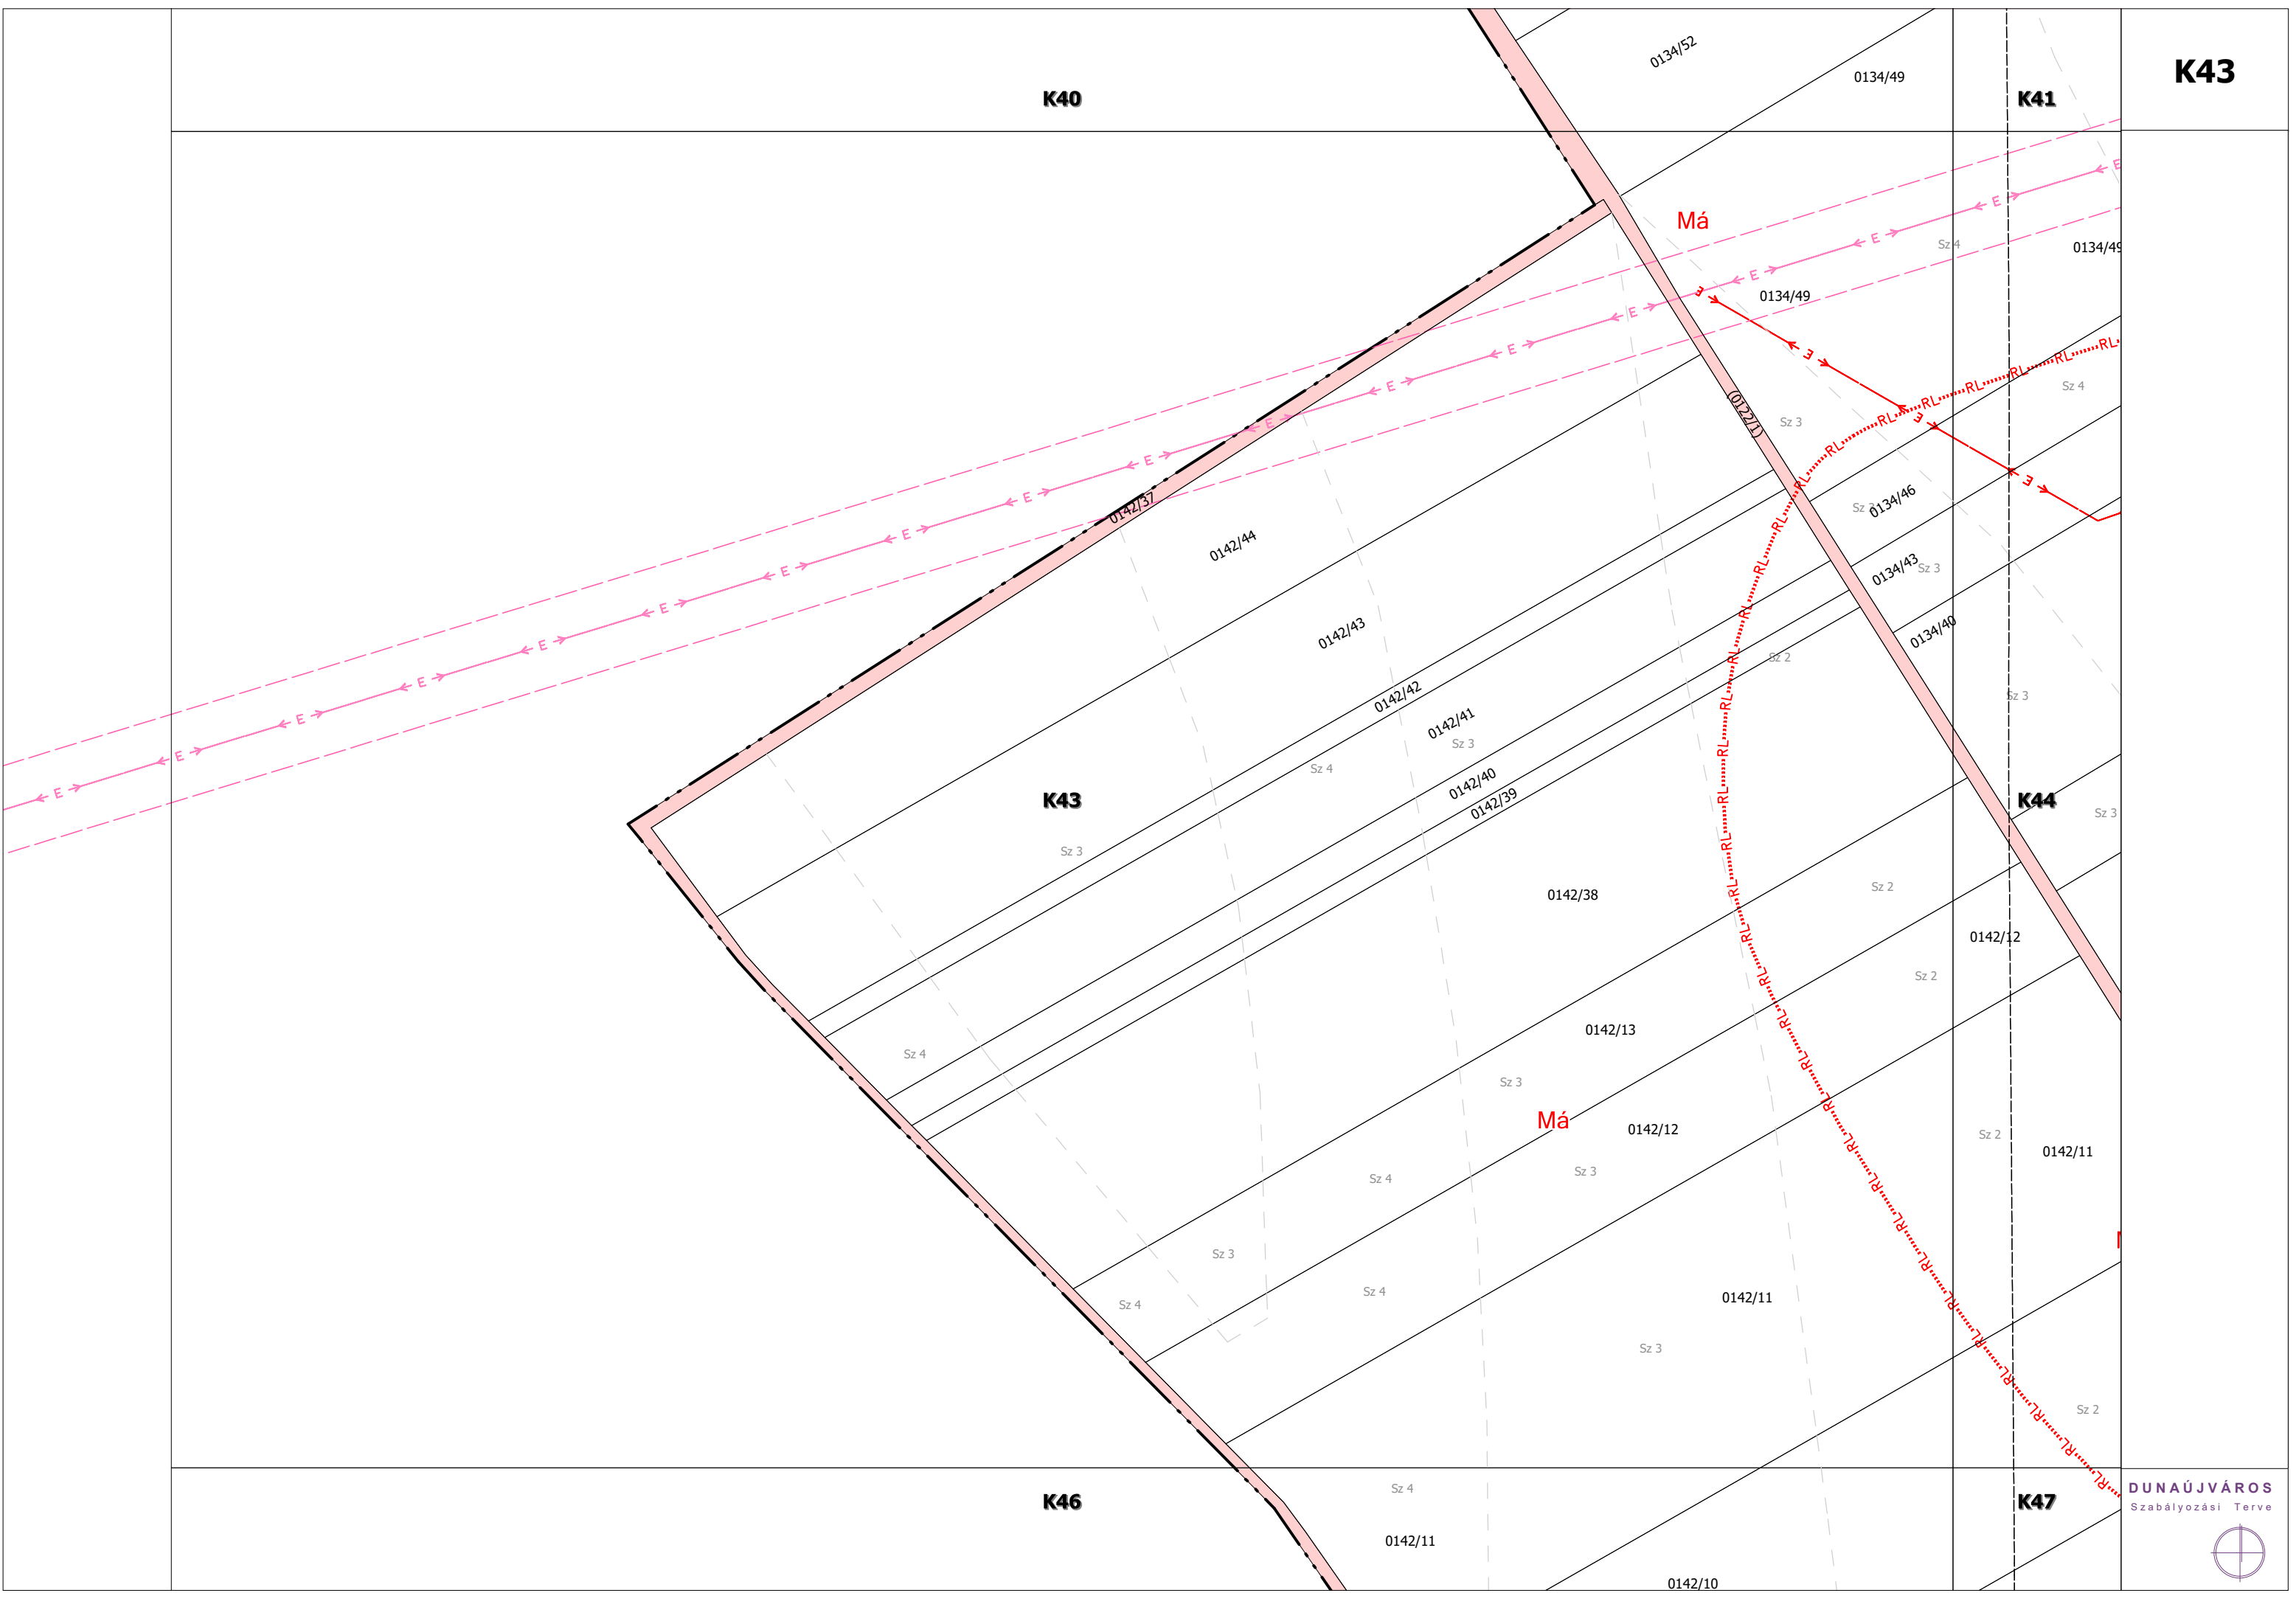

0134/52

0134/49

0134/49

0134/49

0142/37

0142/44

0142/43

0142/42

0142/41

0142/40

0142/39

0134/46

0134/43

0134/40

0142/38

0142/12

0142/13

0142/12

0142/11

0142/11

0142/11

0142/11

0142/10

Má

Má

0134/49

Sz 3

Sz 3

Sz 2

Sz 3

Sz 2

Sz 2

Sz 2

Sz 3

Sz 4

Sz 4

Sz 4

Sz 4

Sz 3

Sz 3


Sz 2


Sz 2

Sz 2

Sz 4

Sz 4

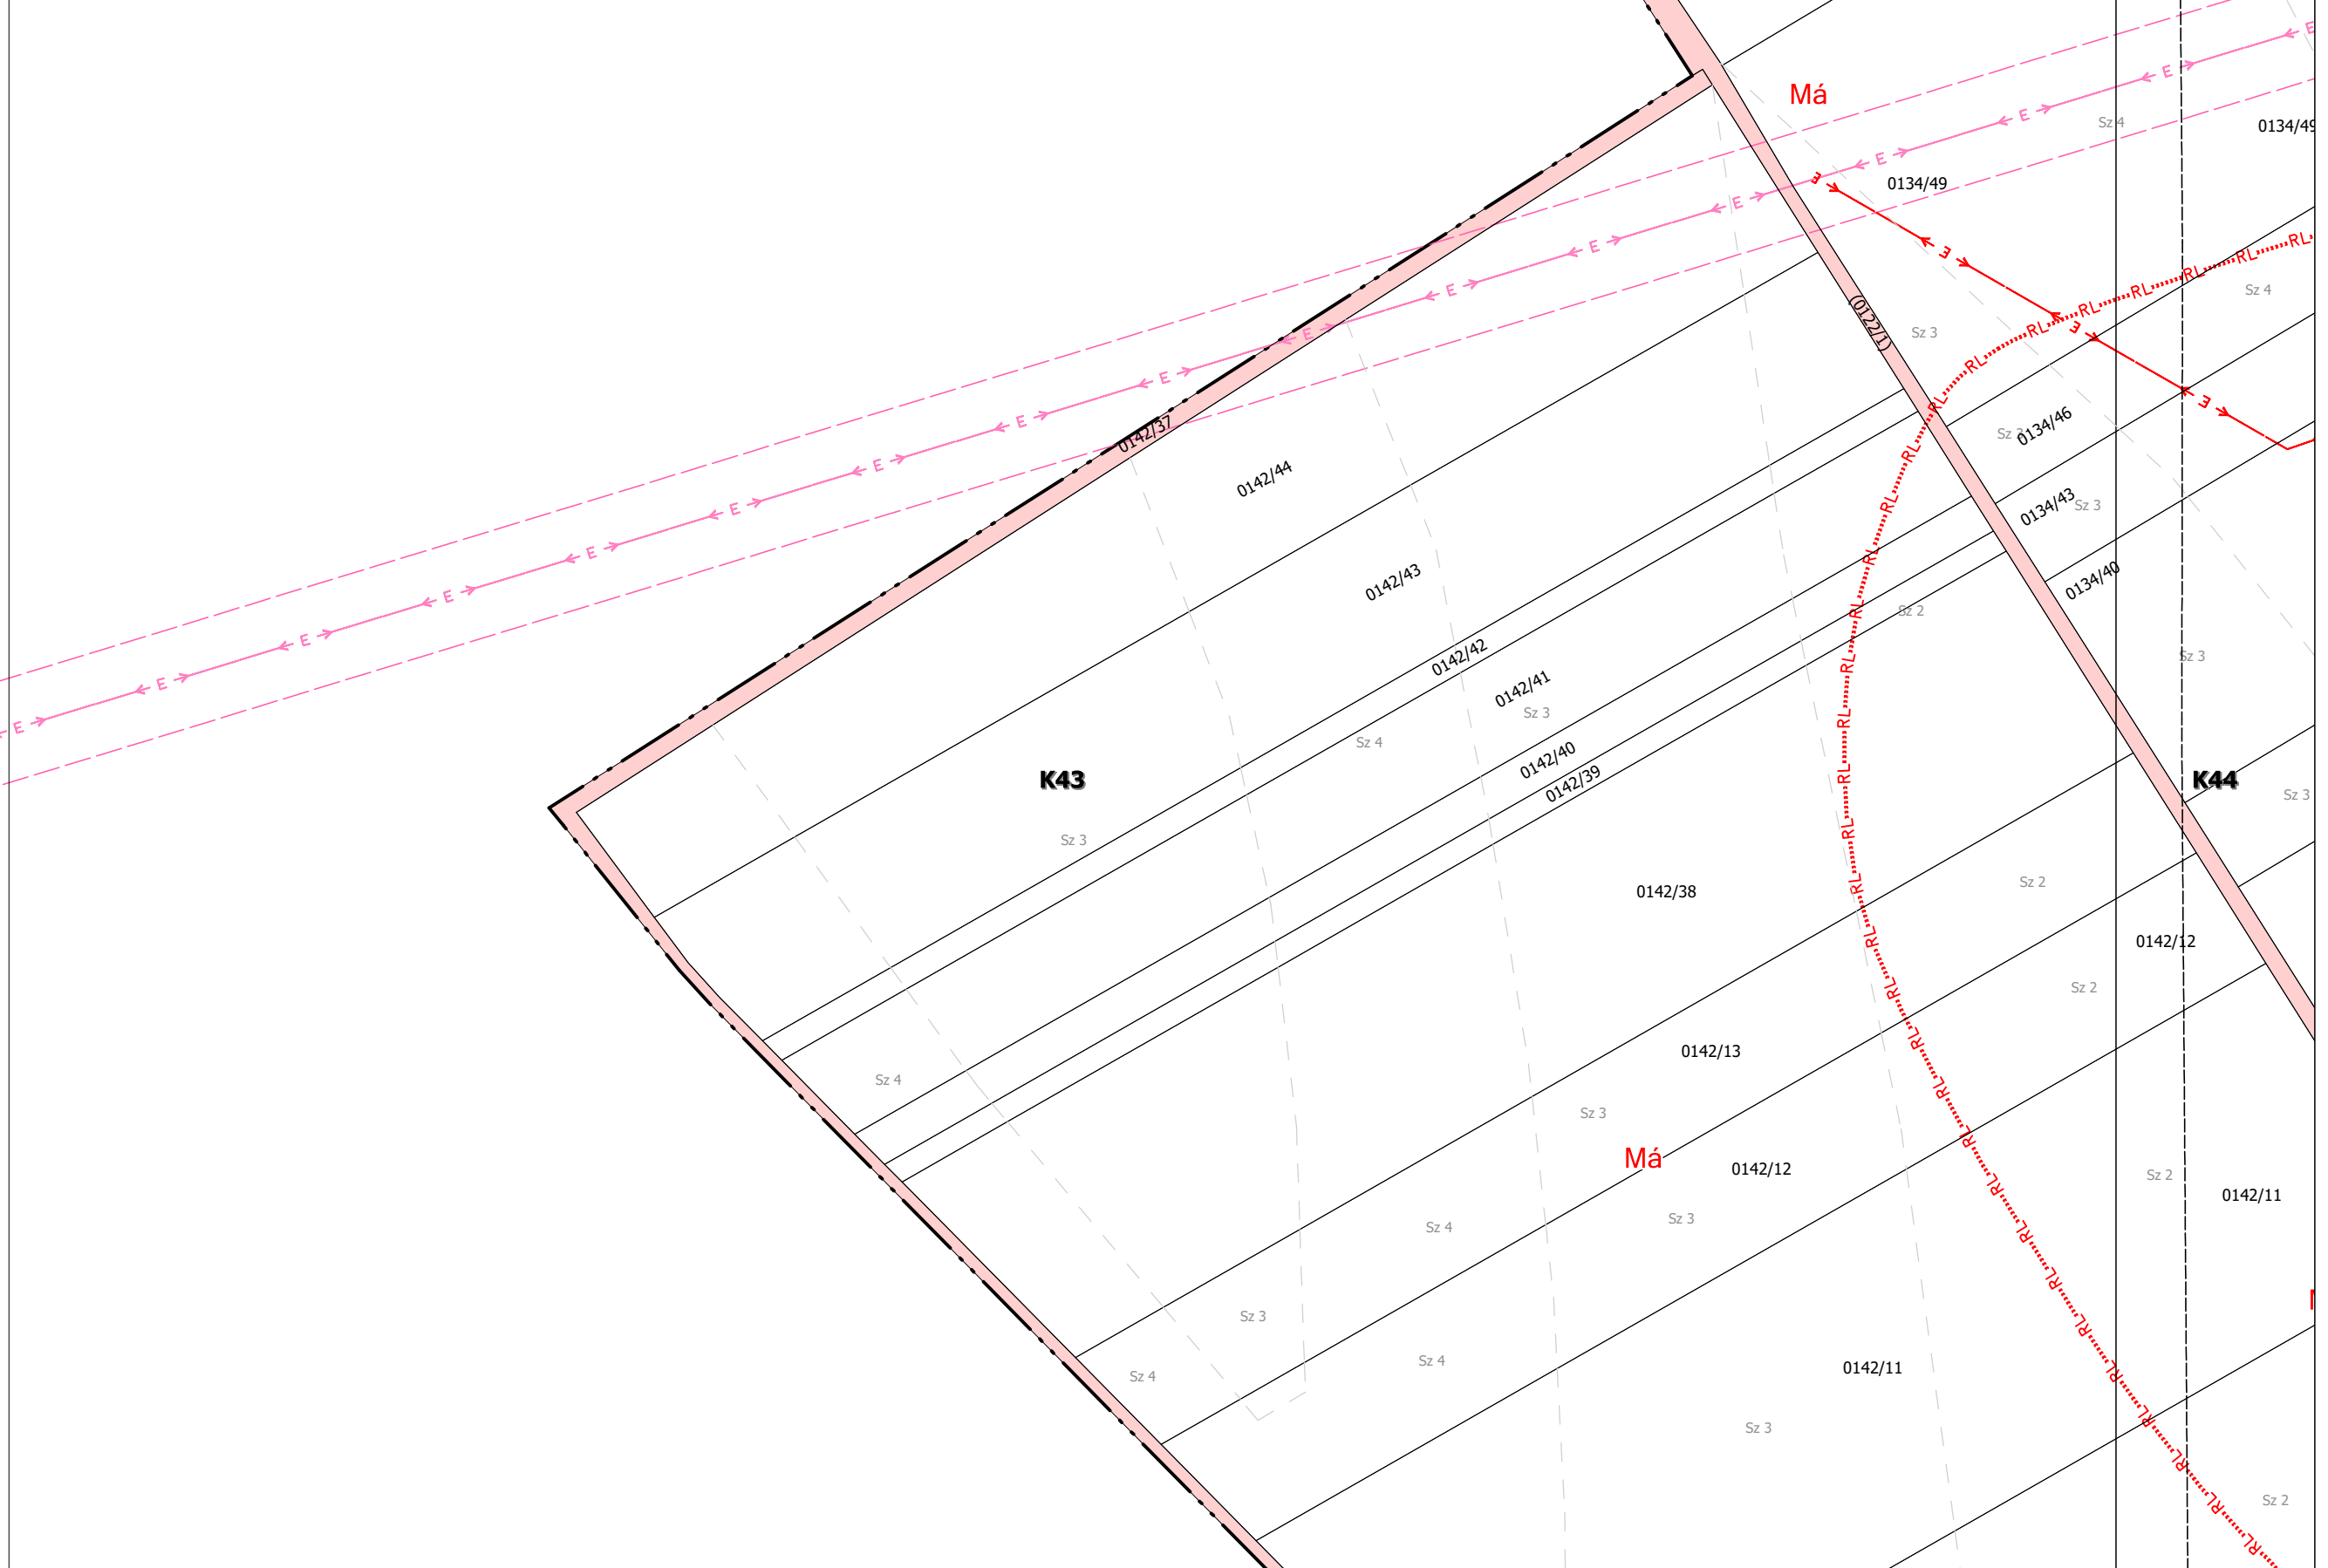

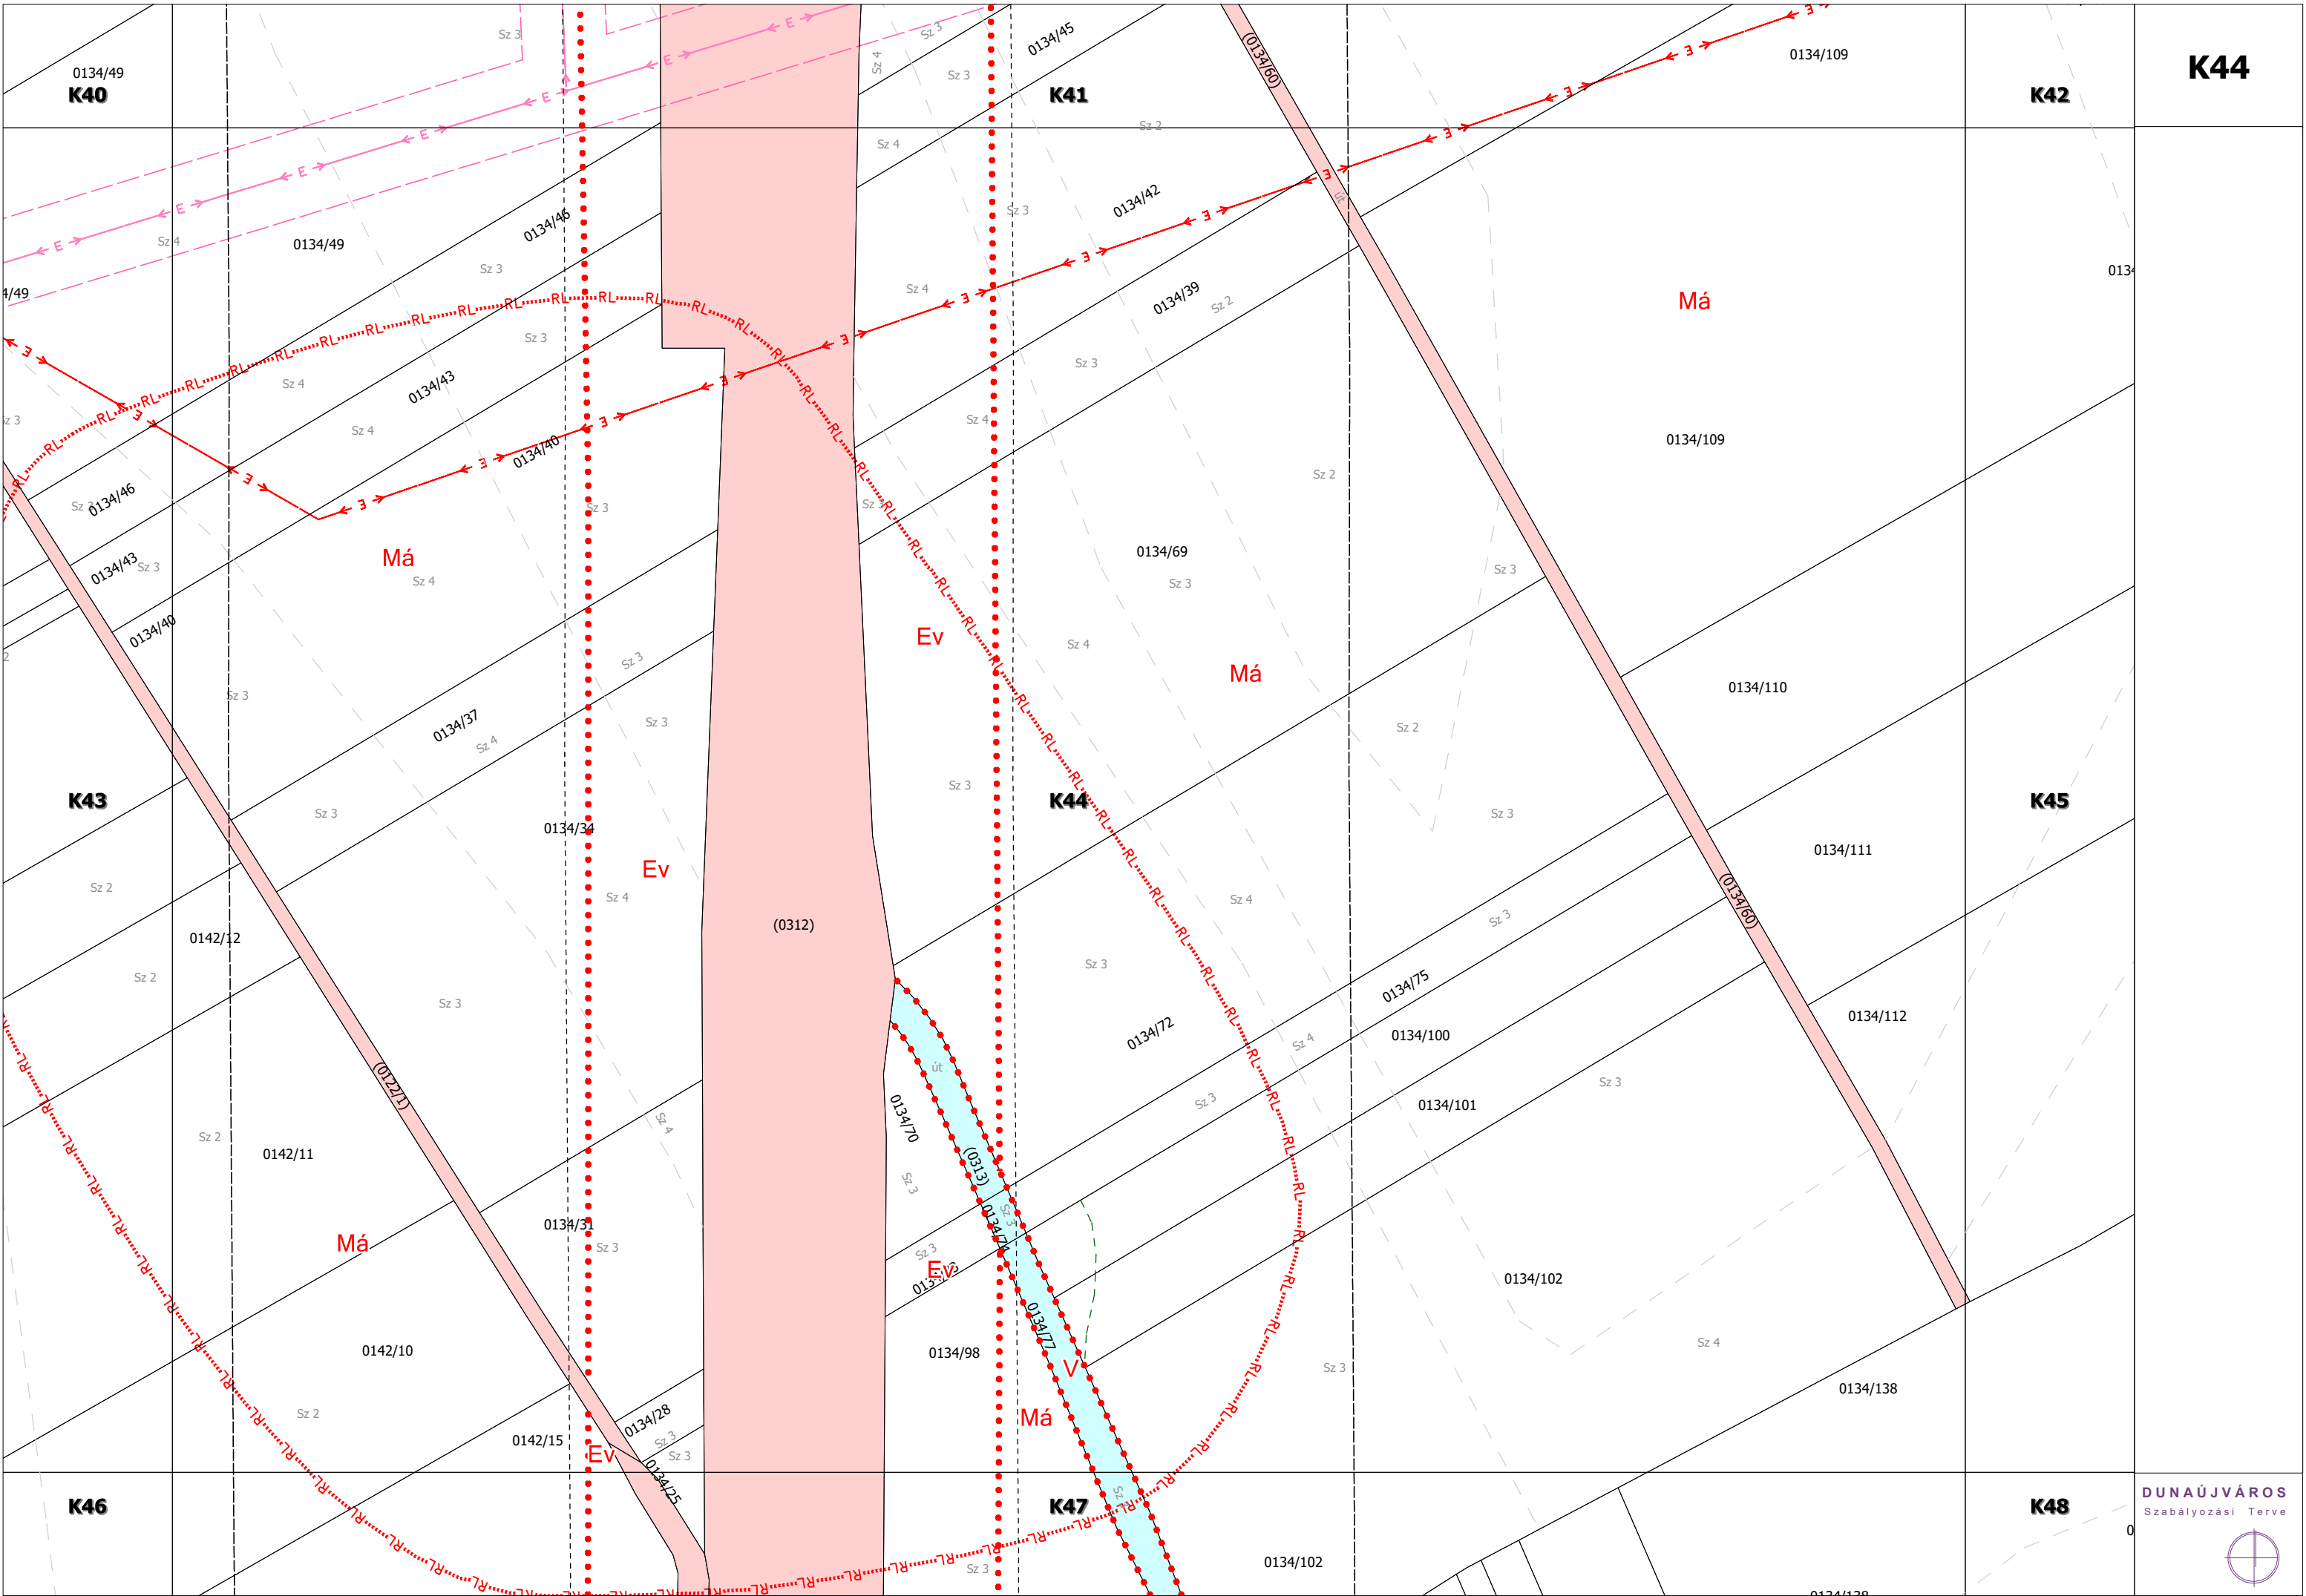

K44

K42

K40

K41

K43

K44

K45


K46

K47

K48

DUNAÚJVÁROS
Szabályozási Terve



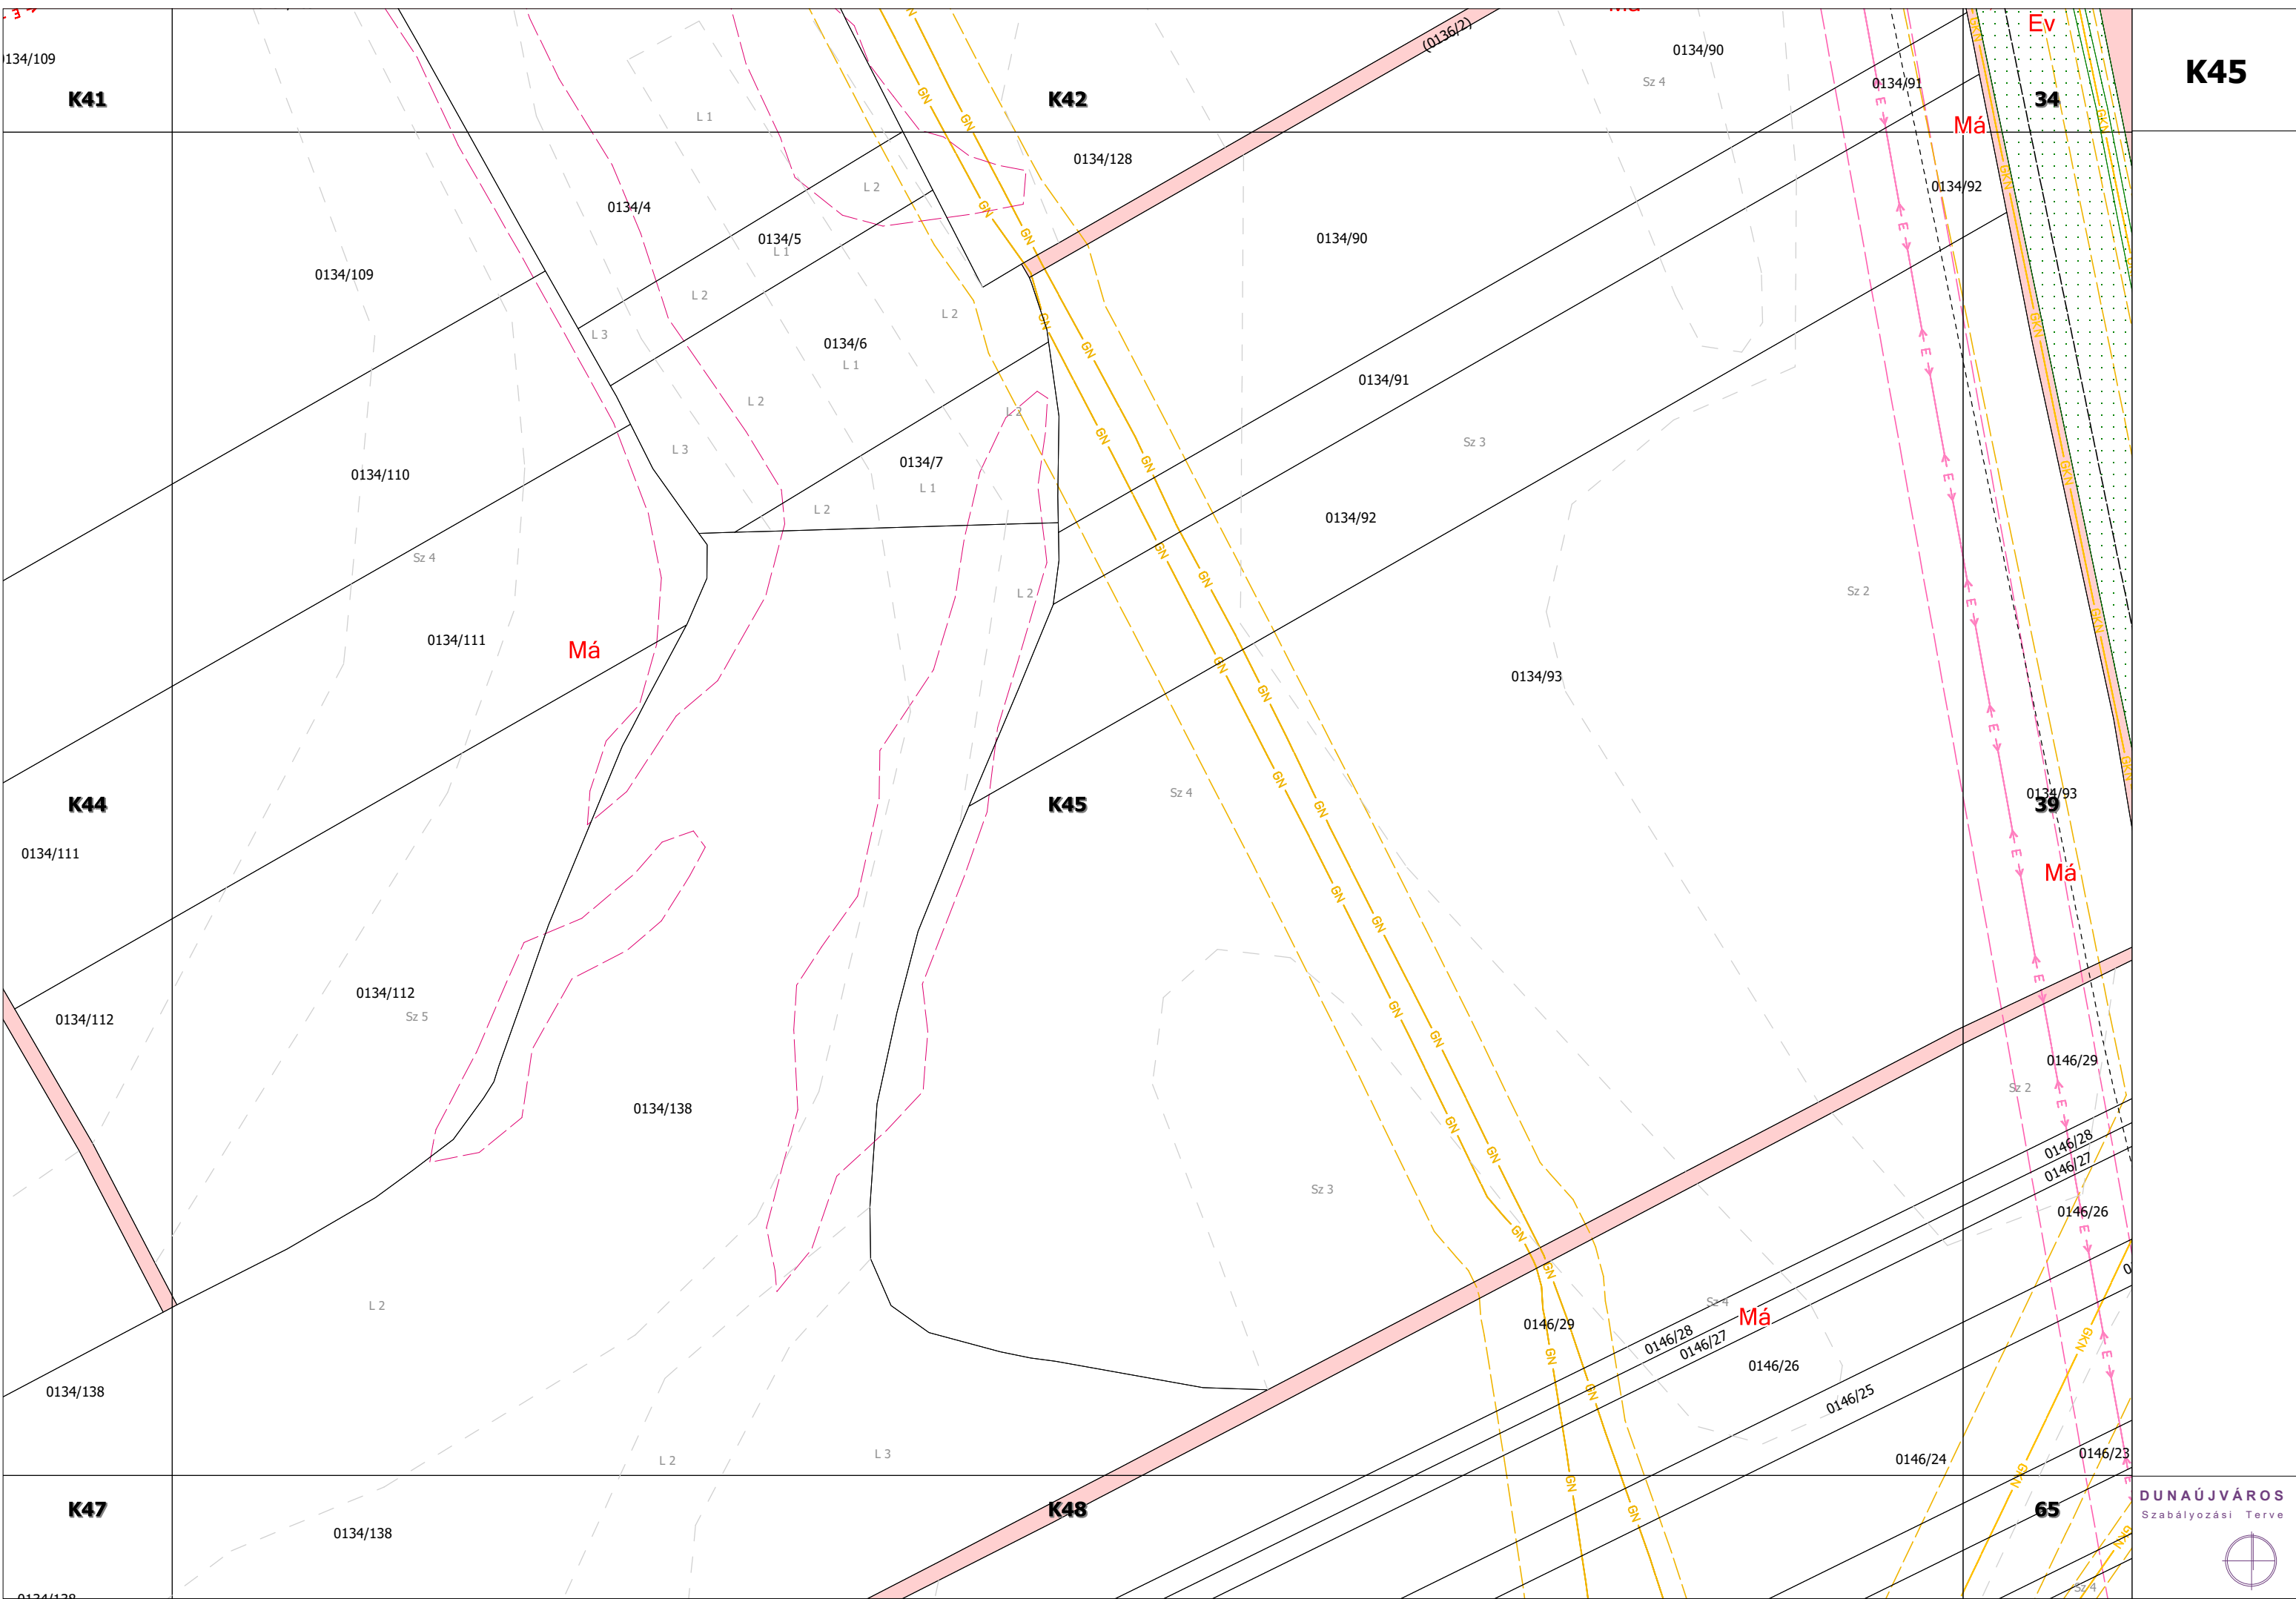

K45

K41

K42

K44

K45

K47

K48

34

39

65

Má

Má

Má

DUNAÚJVÁROS
Szabályozási Terve



K43

K44

K46

K46

K47

K50

DUNAÚJVÁROS
Szabályozási Terve



Sz 3

Sz 2

Sz 4

0142/11

0142/10

Sz 3

Sz 4

0142/15

Sz 2

0142/15
Ma

Sz 3

Sz 3

0142/17

0142/19



0142/21


0142/24

0142/27

0142/13


0142/22

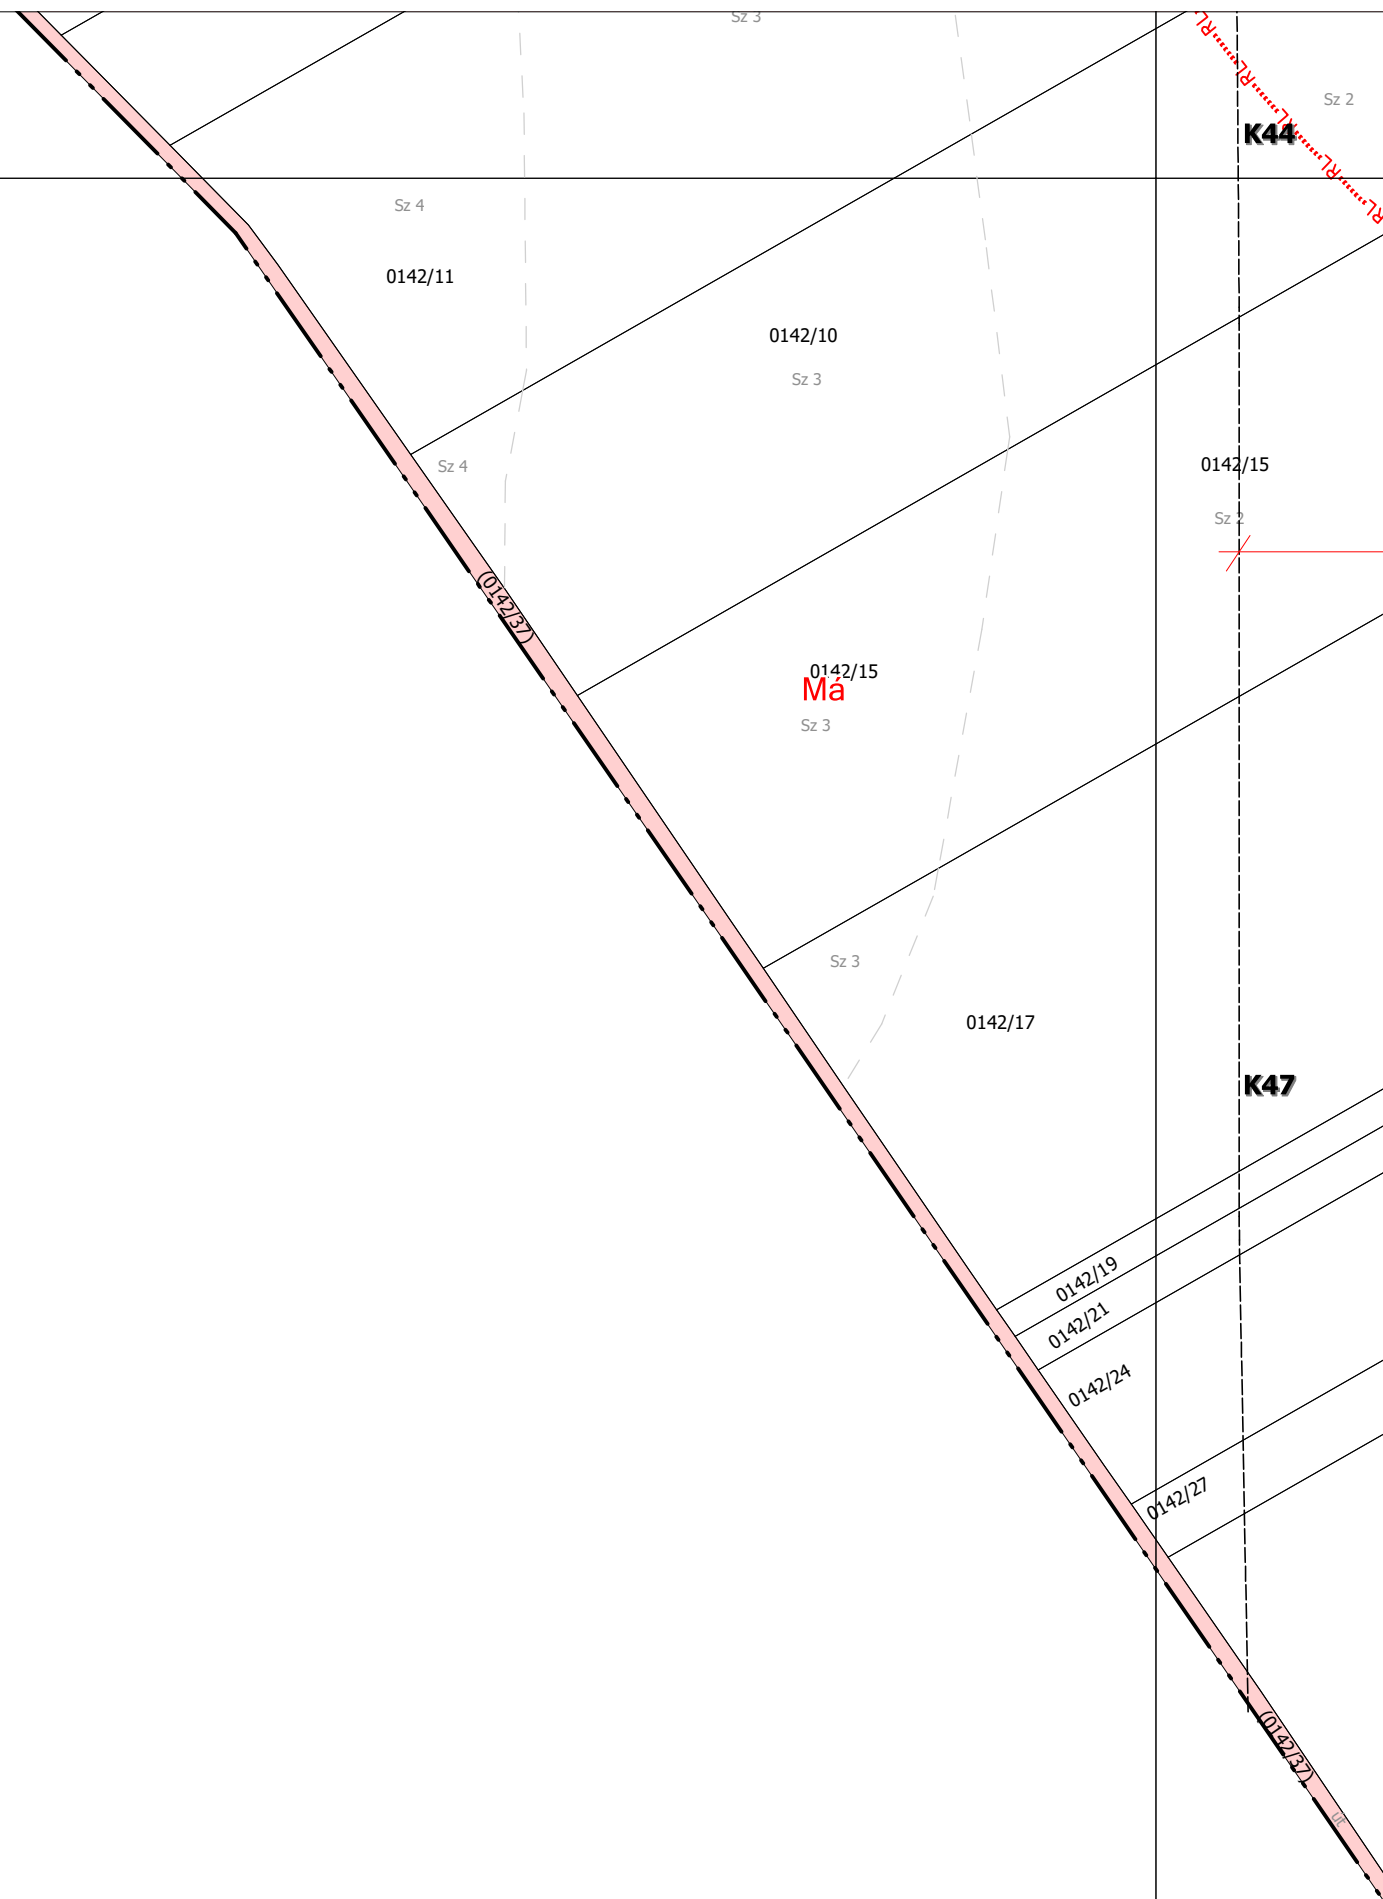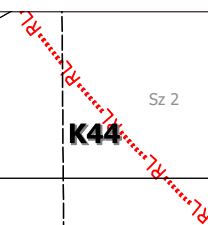

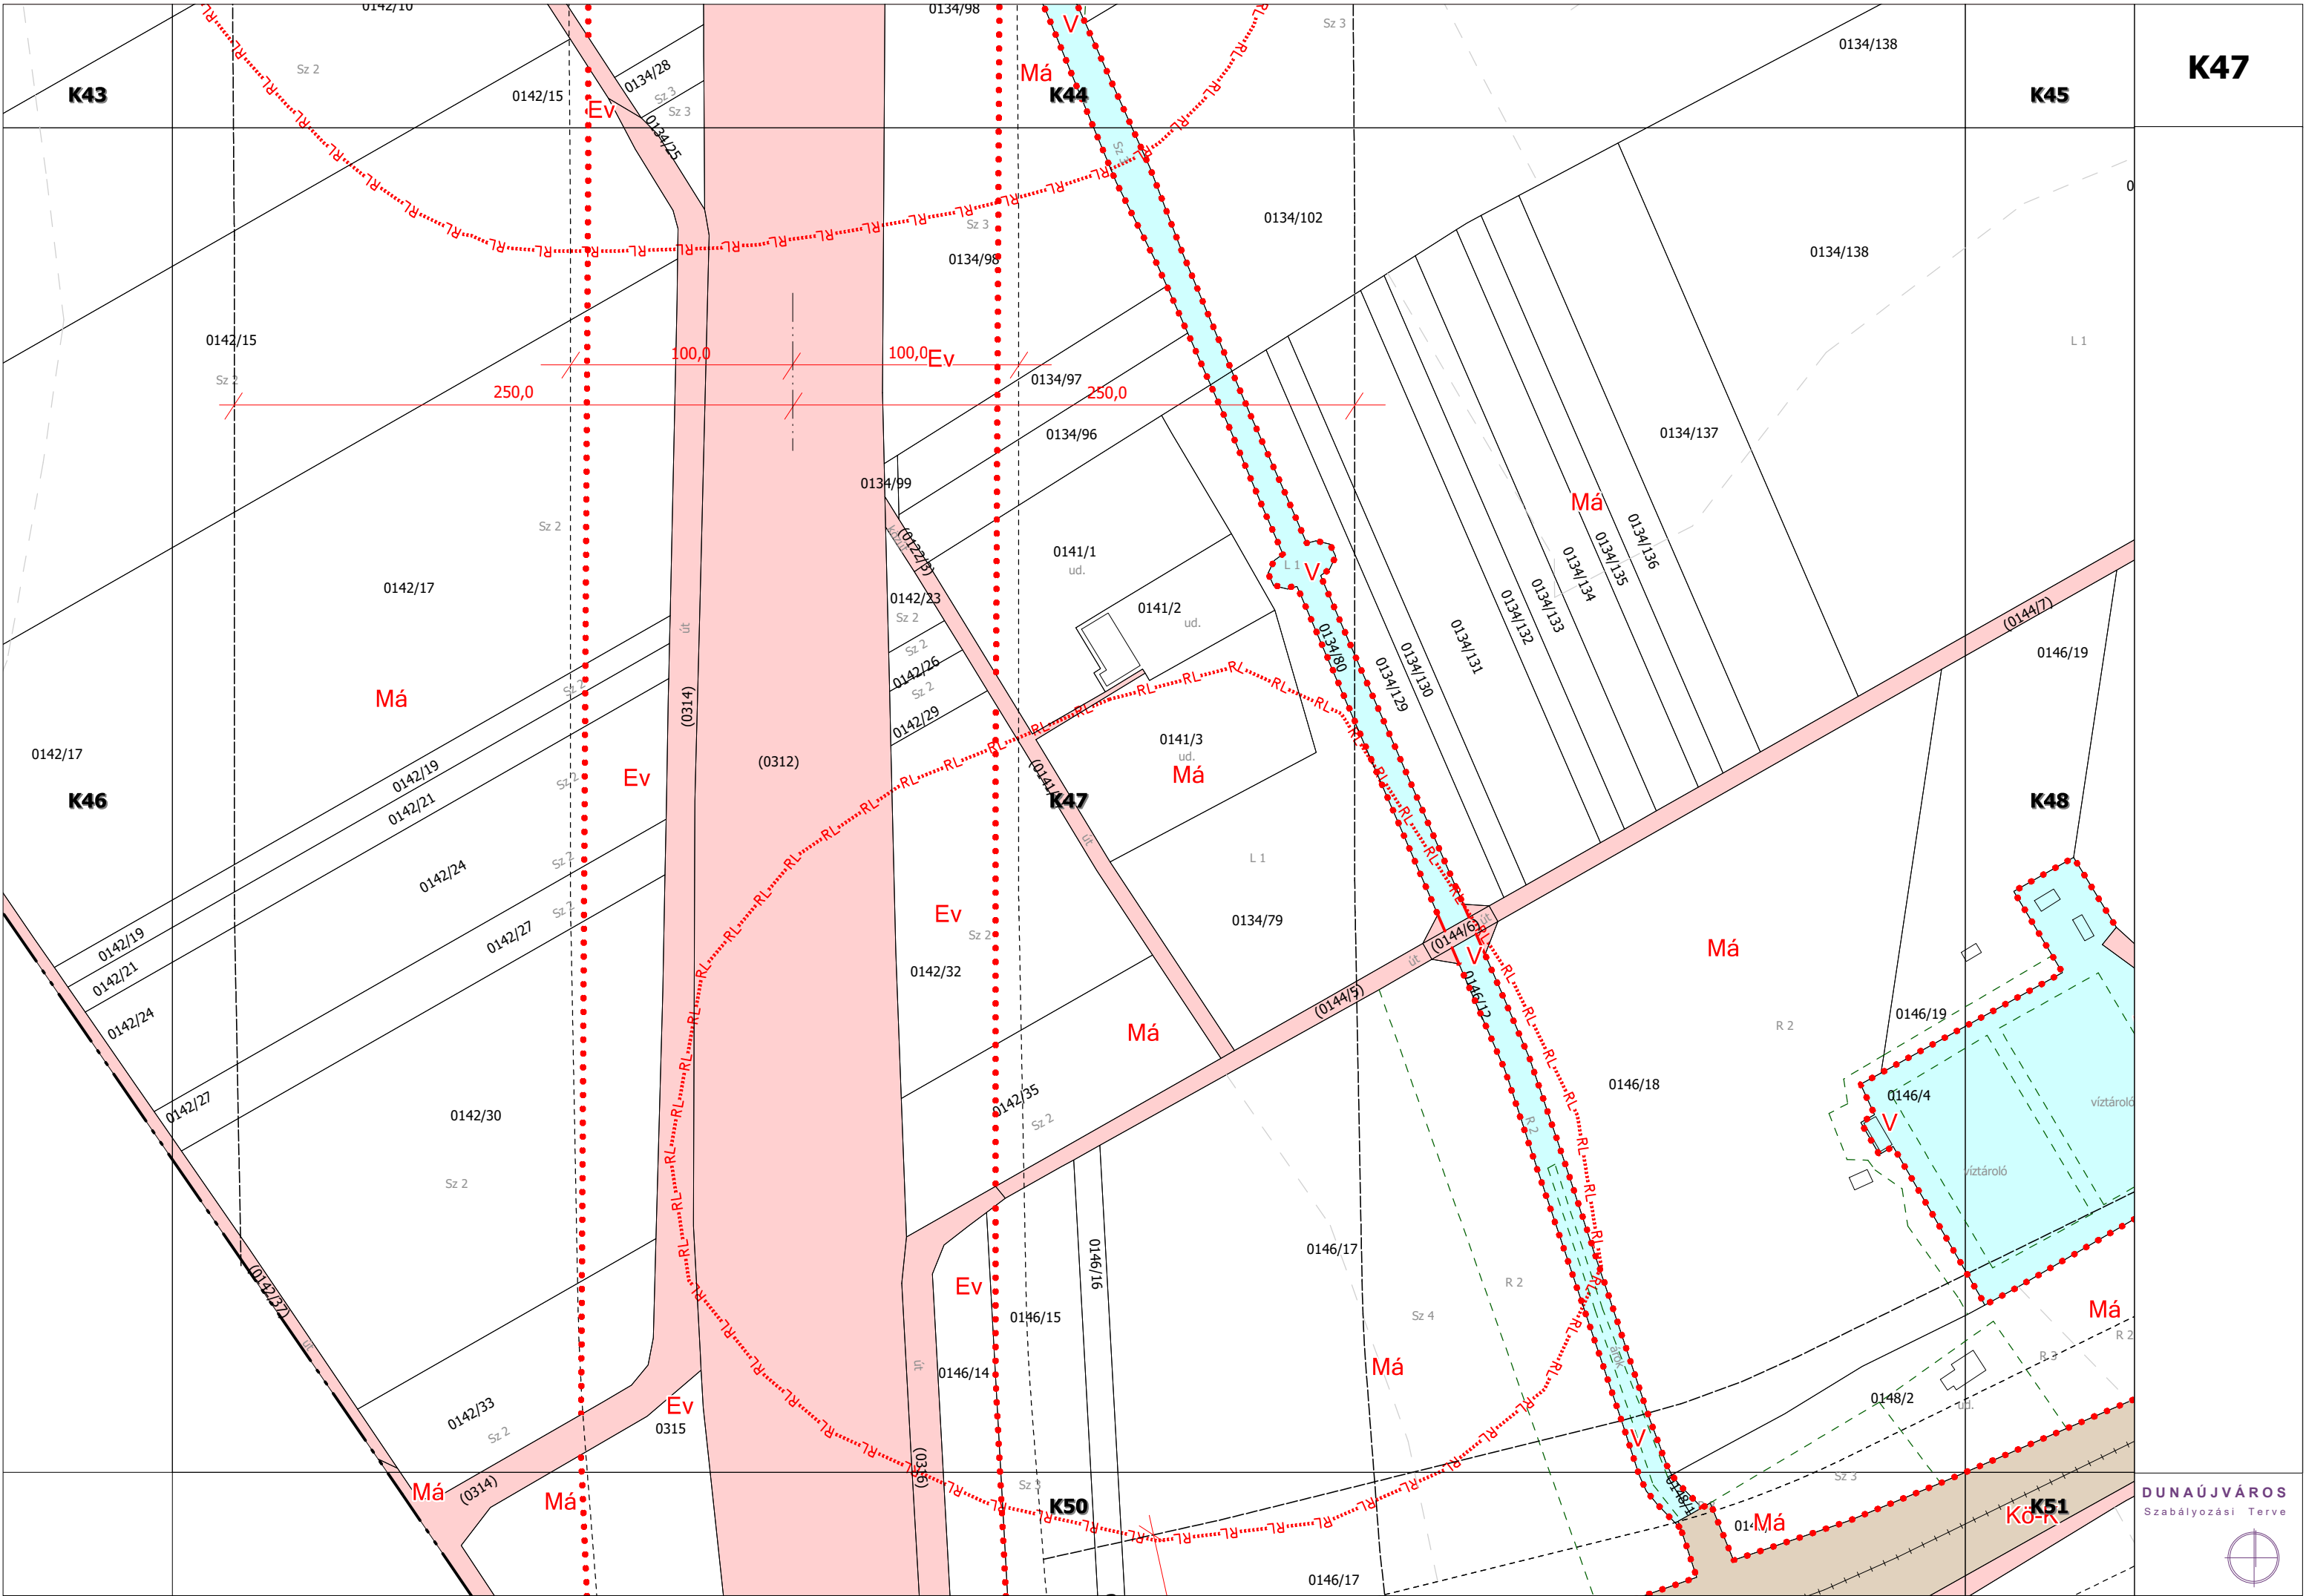

K47



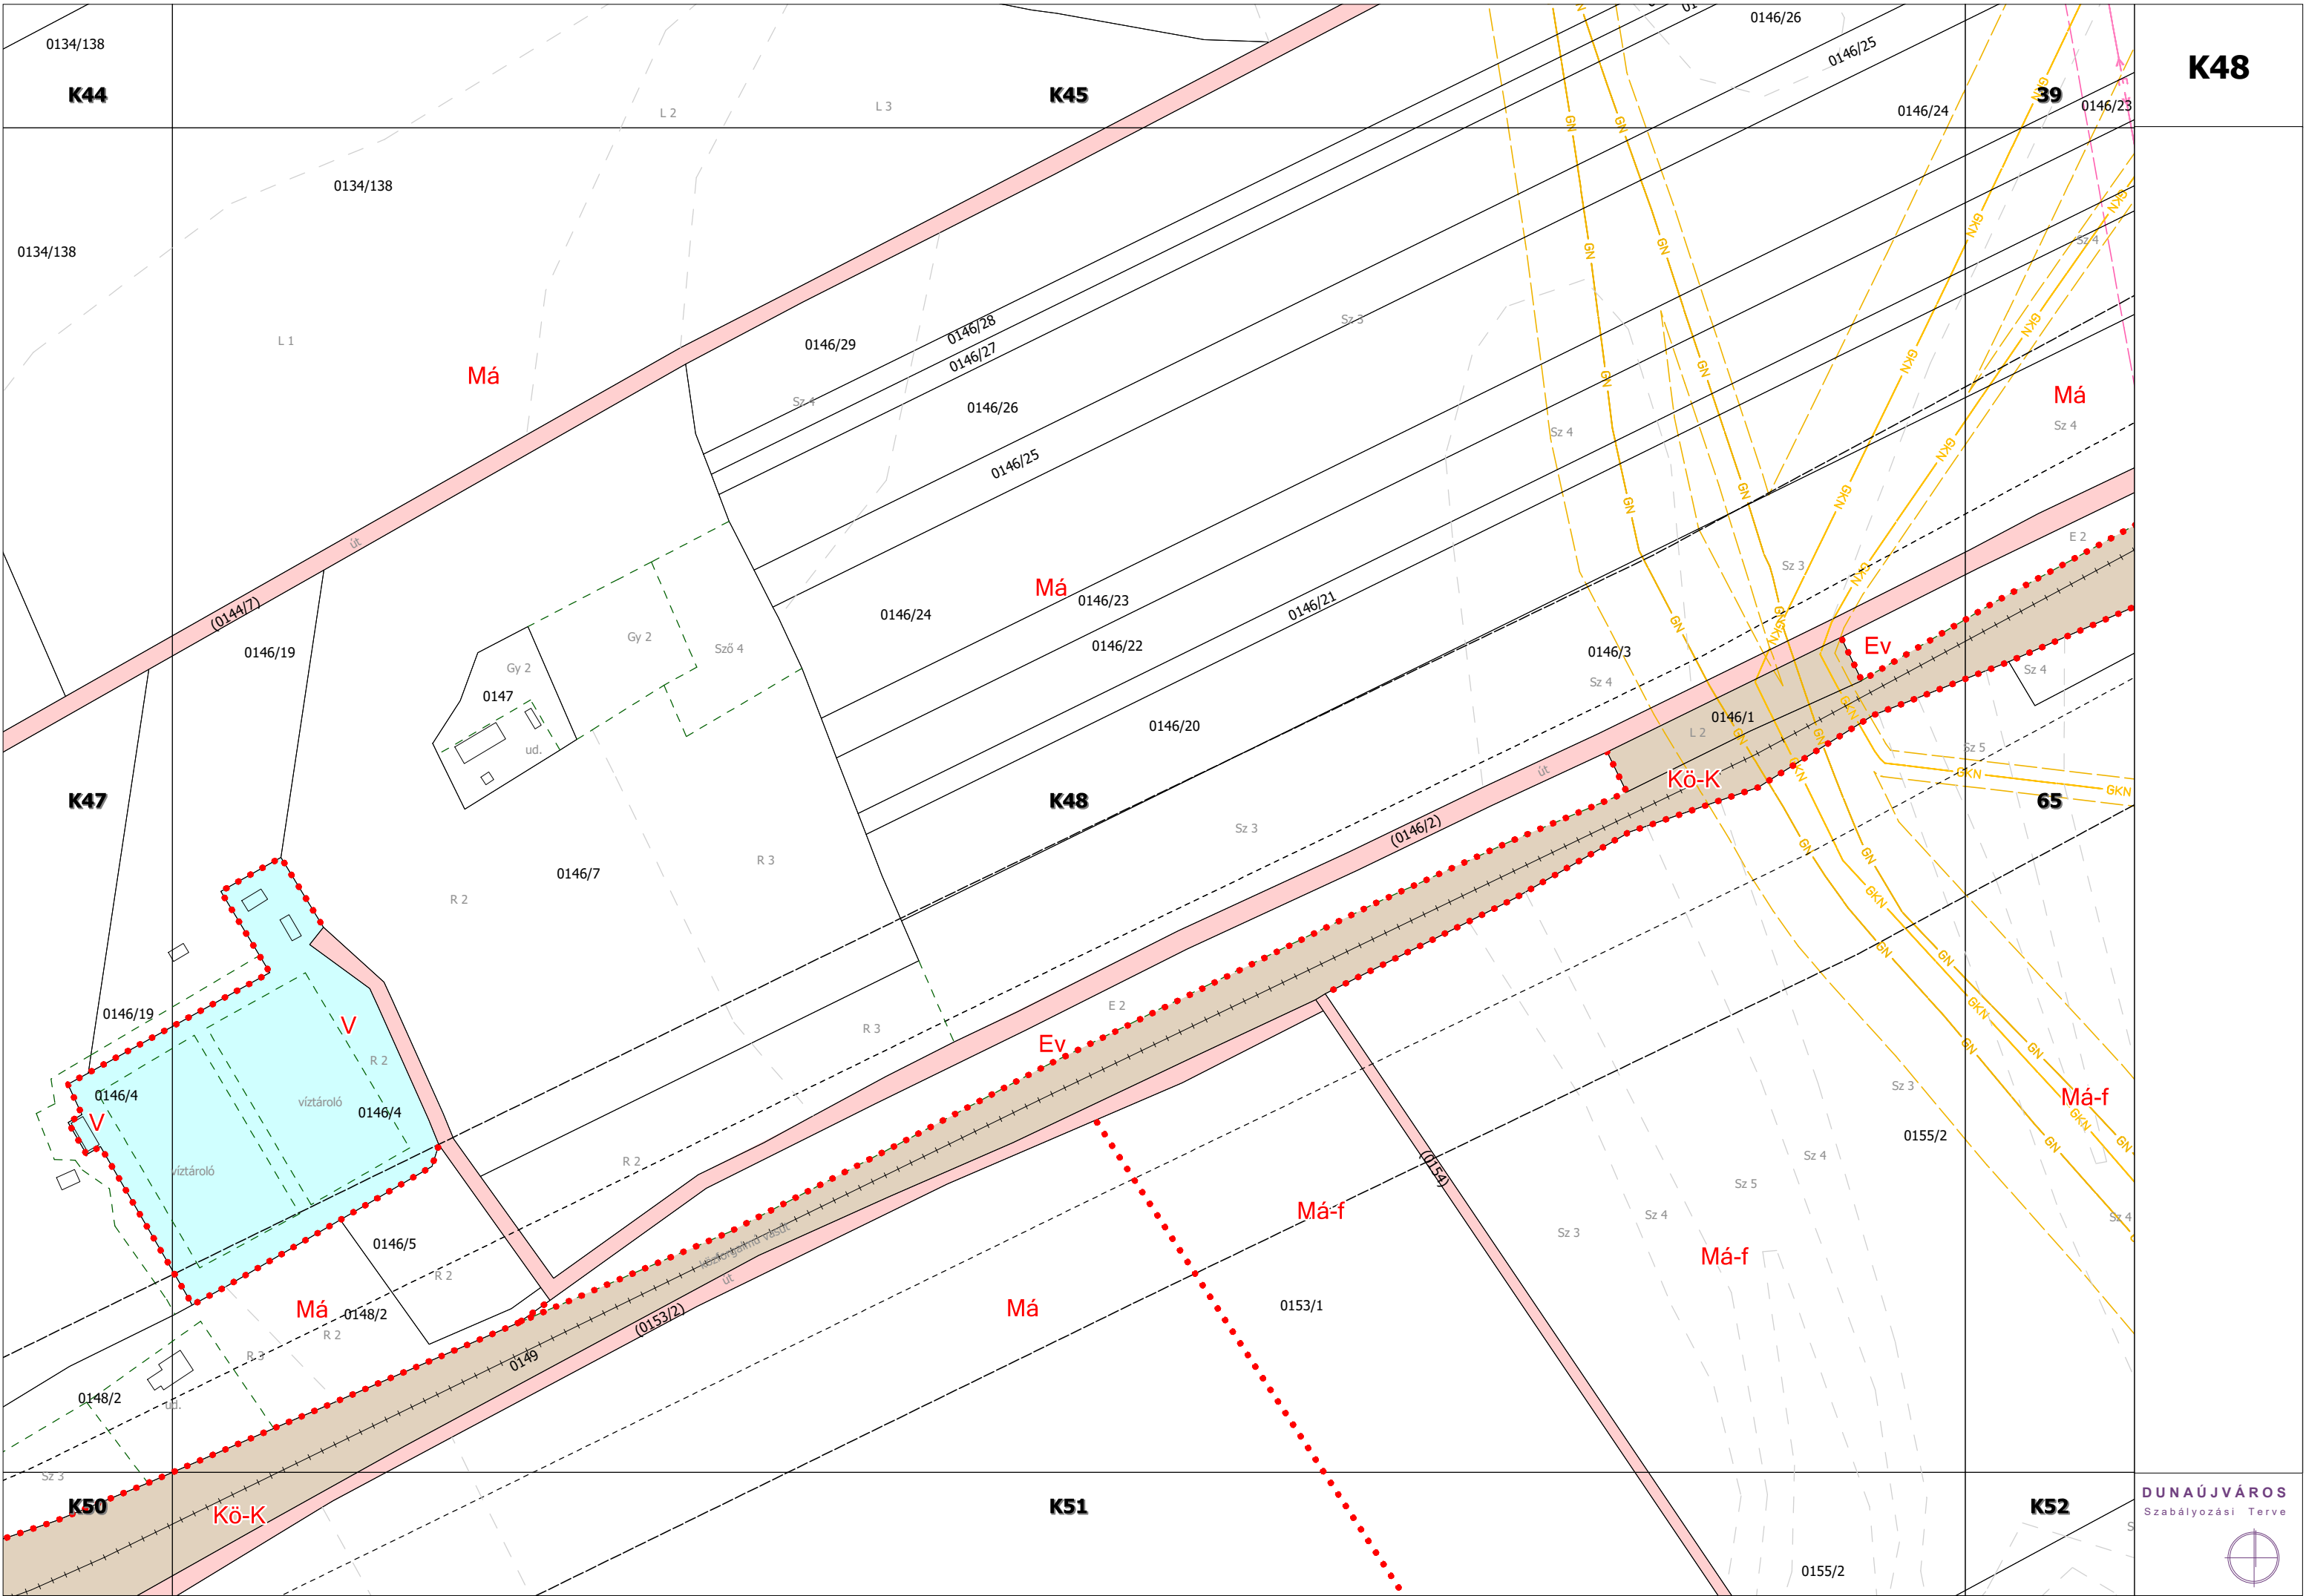

K48



43

47

(390)

V-Duna

51

K49


K49


K53



K46

K50

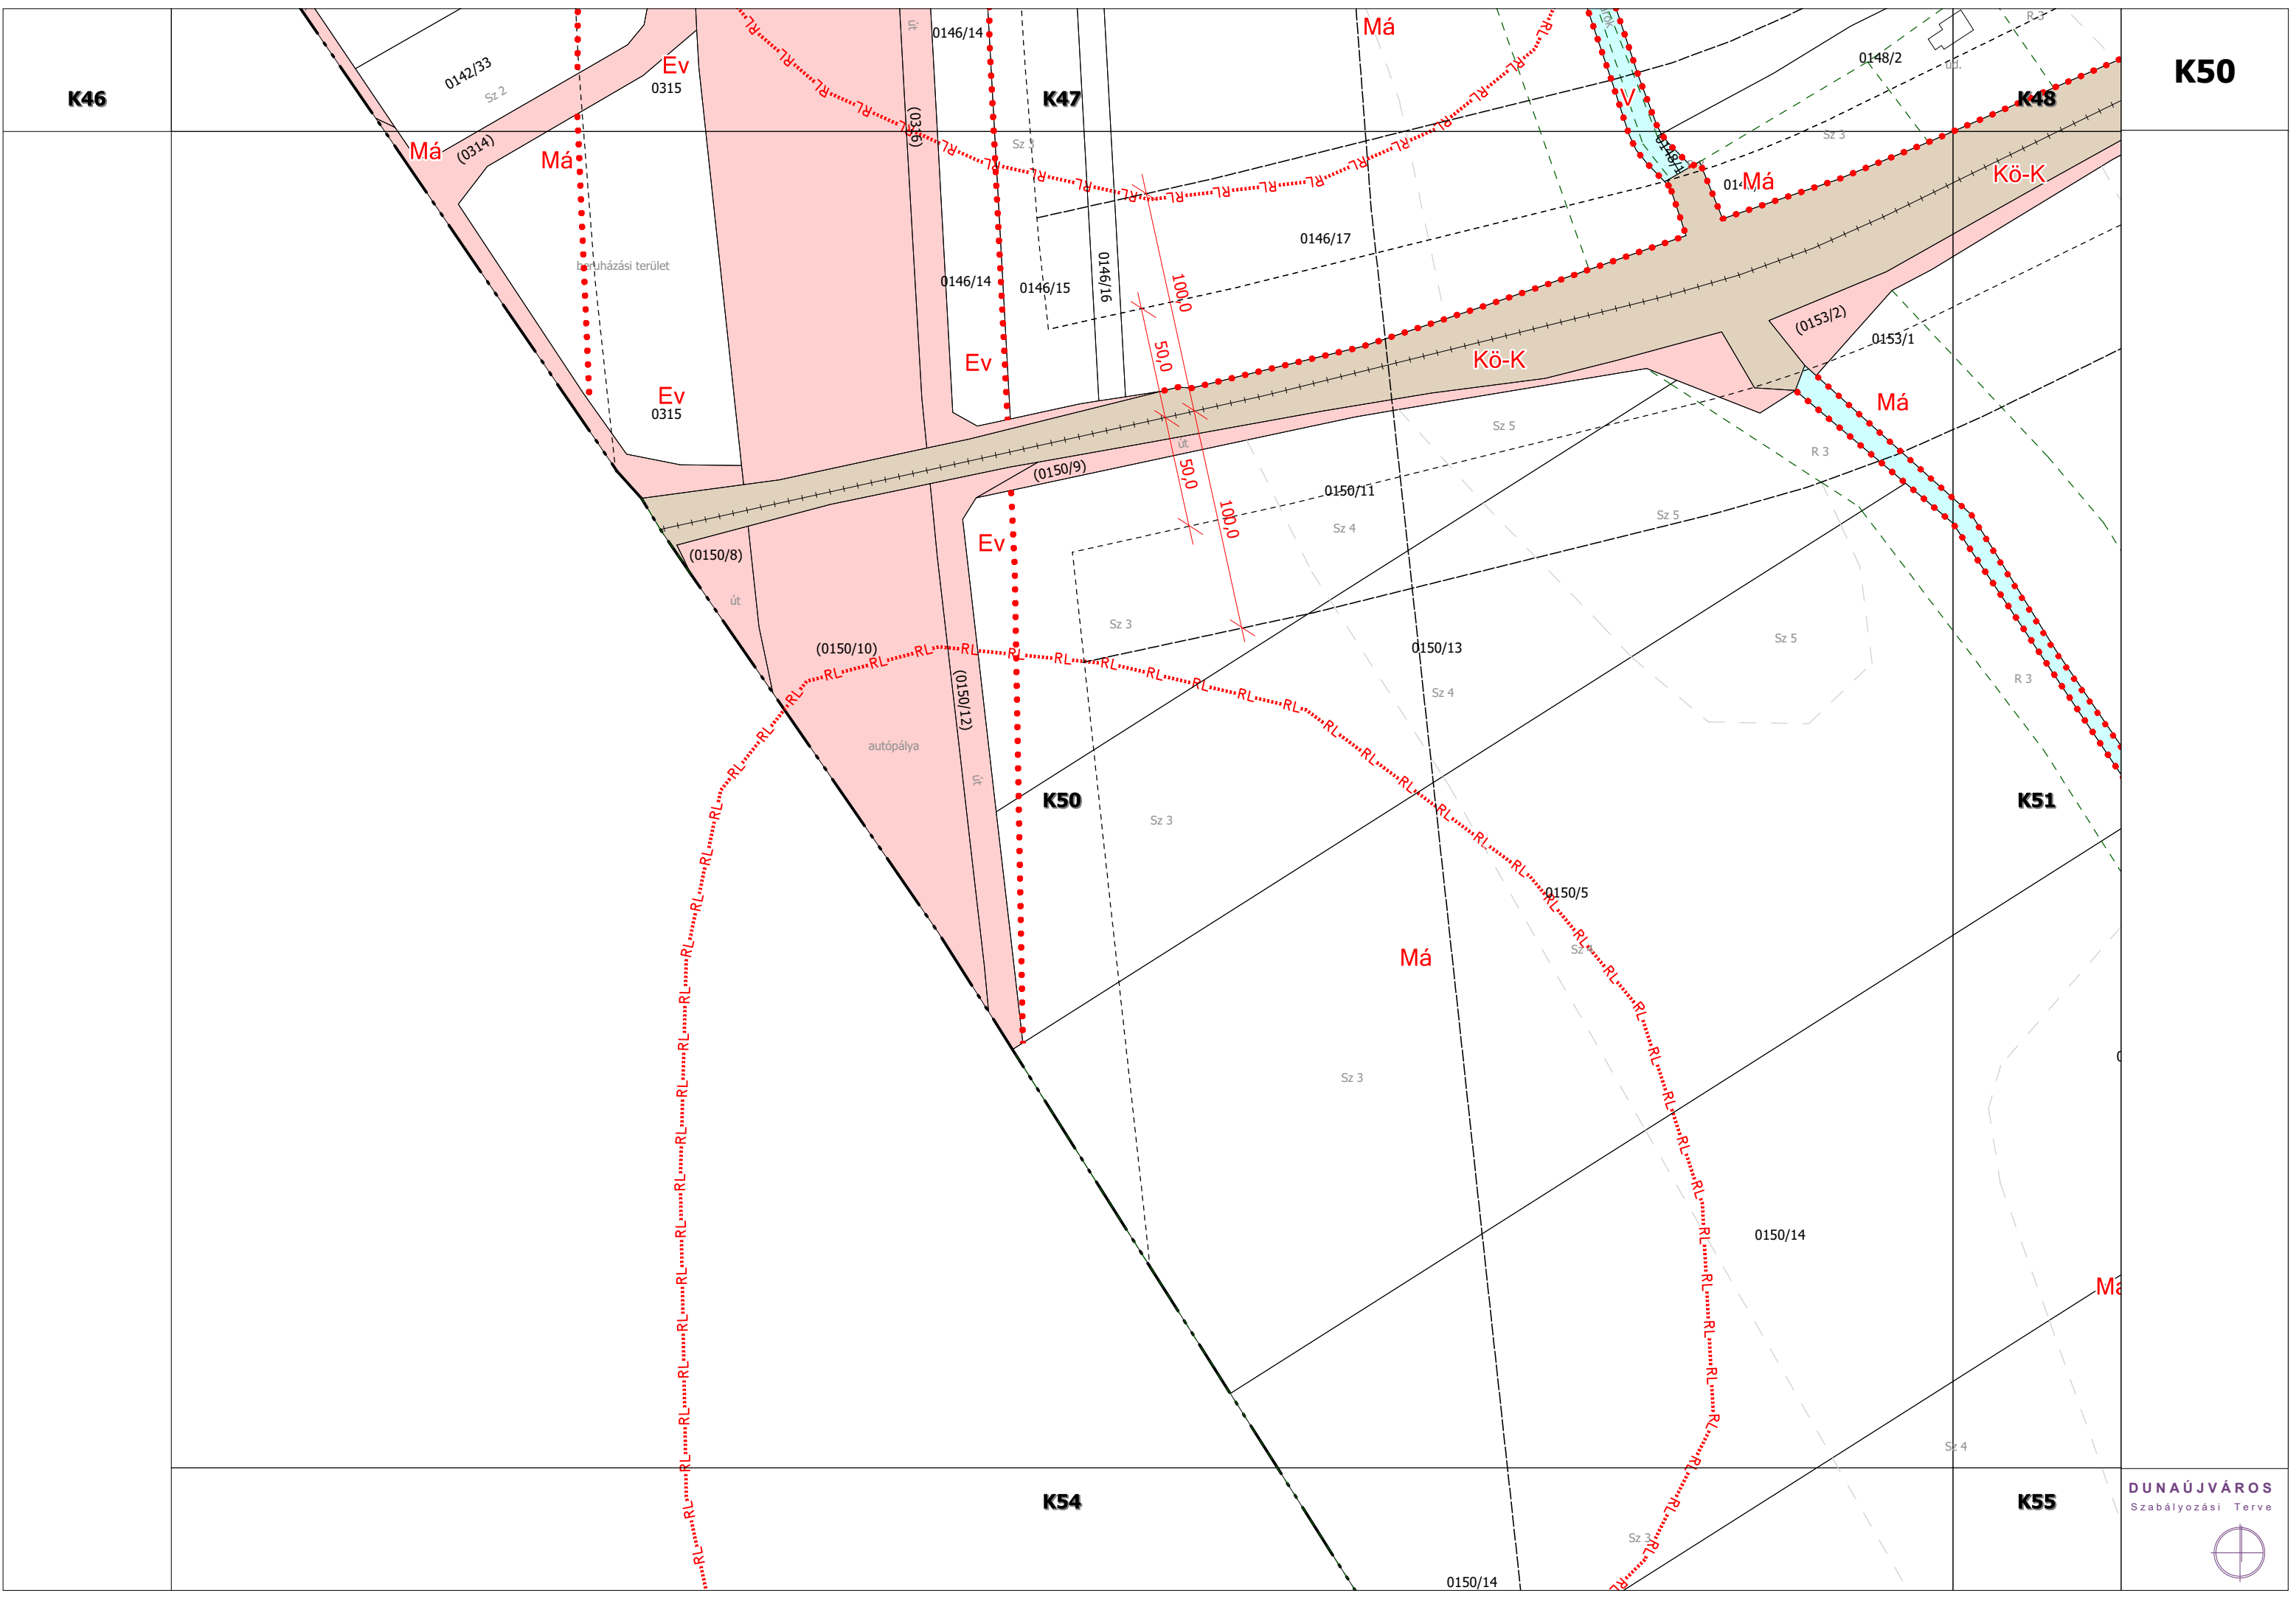

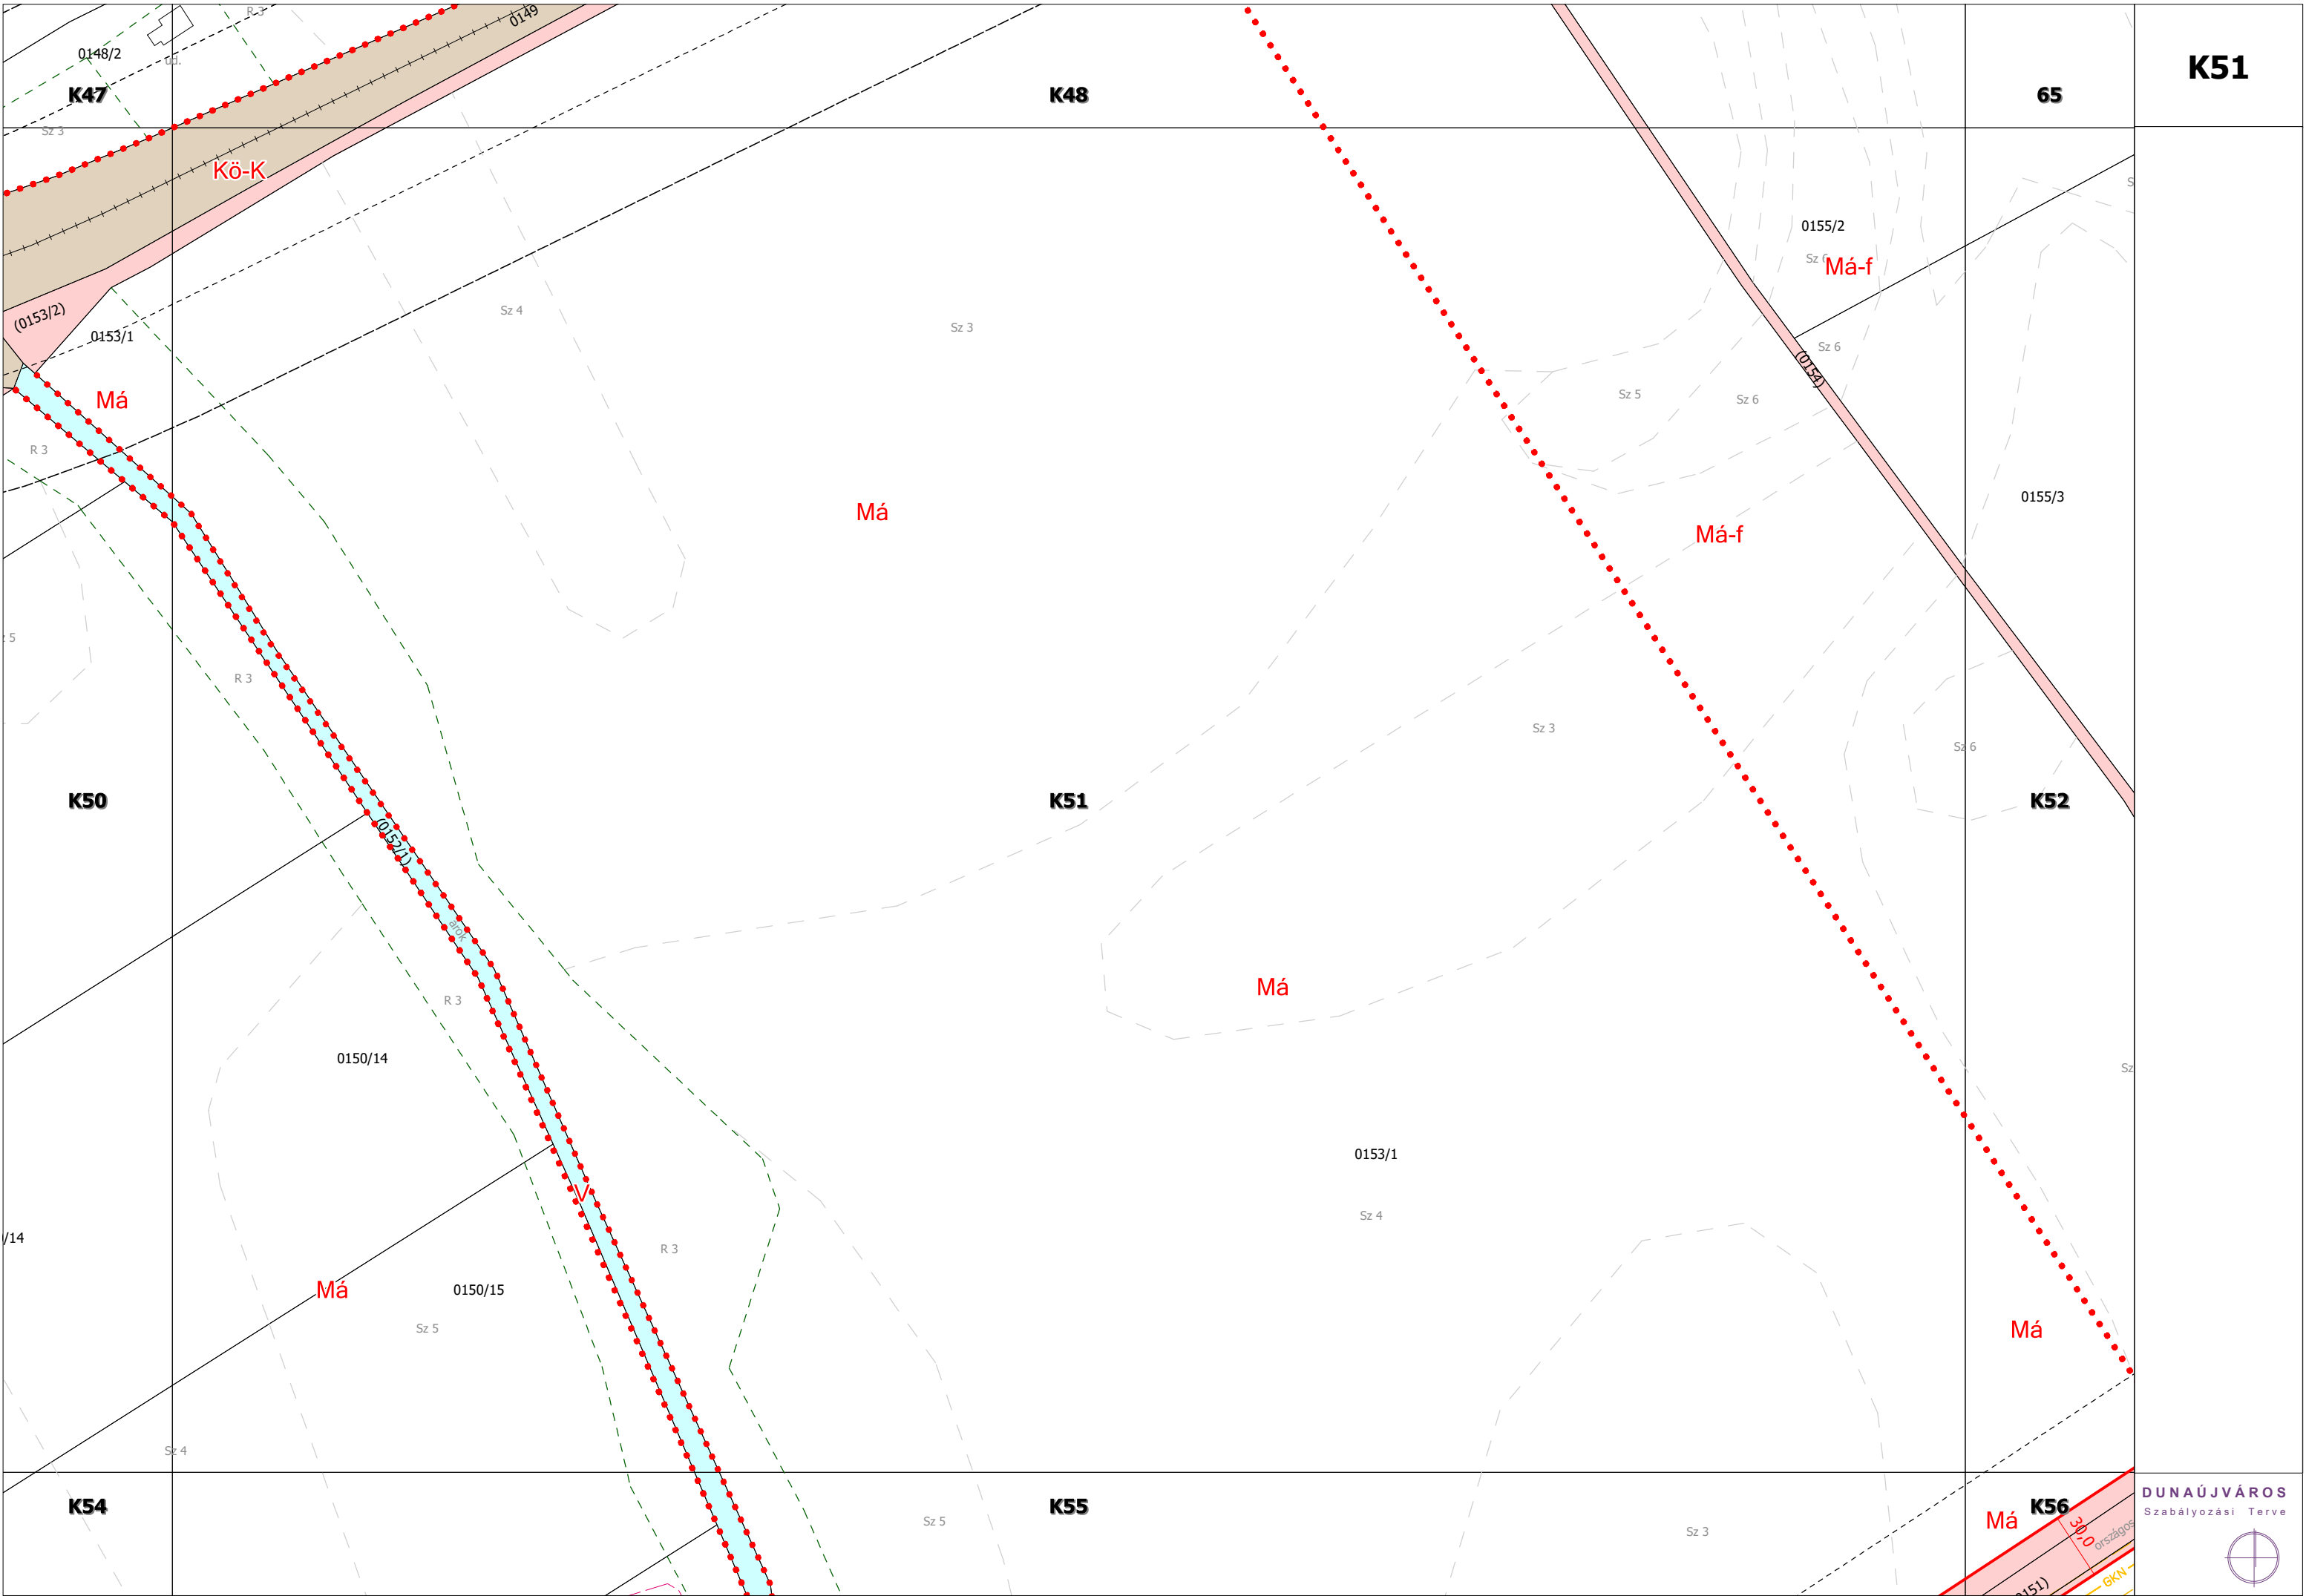

Má K56
30 országos
EKV
0151/1

K48

K52

0155/2

Sz 6

Má-f

Sz 6

K51

K55

K55

65

44

48

69

0155/3

0153/1

0165/1

0155/3

0163/5

0163/5

0221/19

0221/17

0221/17

0221/16

0221/15

0221/14

0221/13

0221/12

0221/11

0220

0161

0160

0163/2

Sz 3

Sz 4

Sz 5

Sz 6

Sz 5

Sz 4

Sz 4

Sz 4

Sz 4

Sz 5

Sz 6

Sz 4

Sz 4

Sz 4

Sz 4

Sz 4

Sz 3

Sz 4

Sz 5

Sz 6

Sz 4

Sz 4

Sz 4

Sz 4

Sz 4

65

K52

K56

Gip-12

Gip-12


Má-f

K-Közmű

K-Közmű

Adony-Dunaújváros I. DN200
Adony-Dunaújváros II. DN250

DUNAÚJVÁROS
Szabályozási Terve

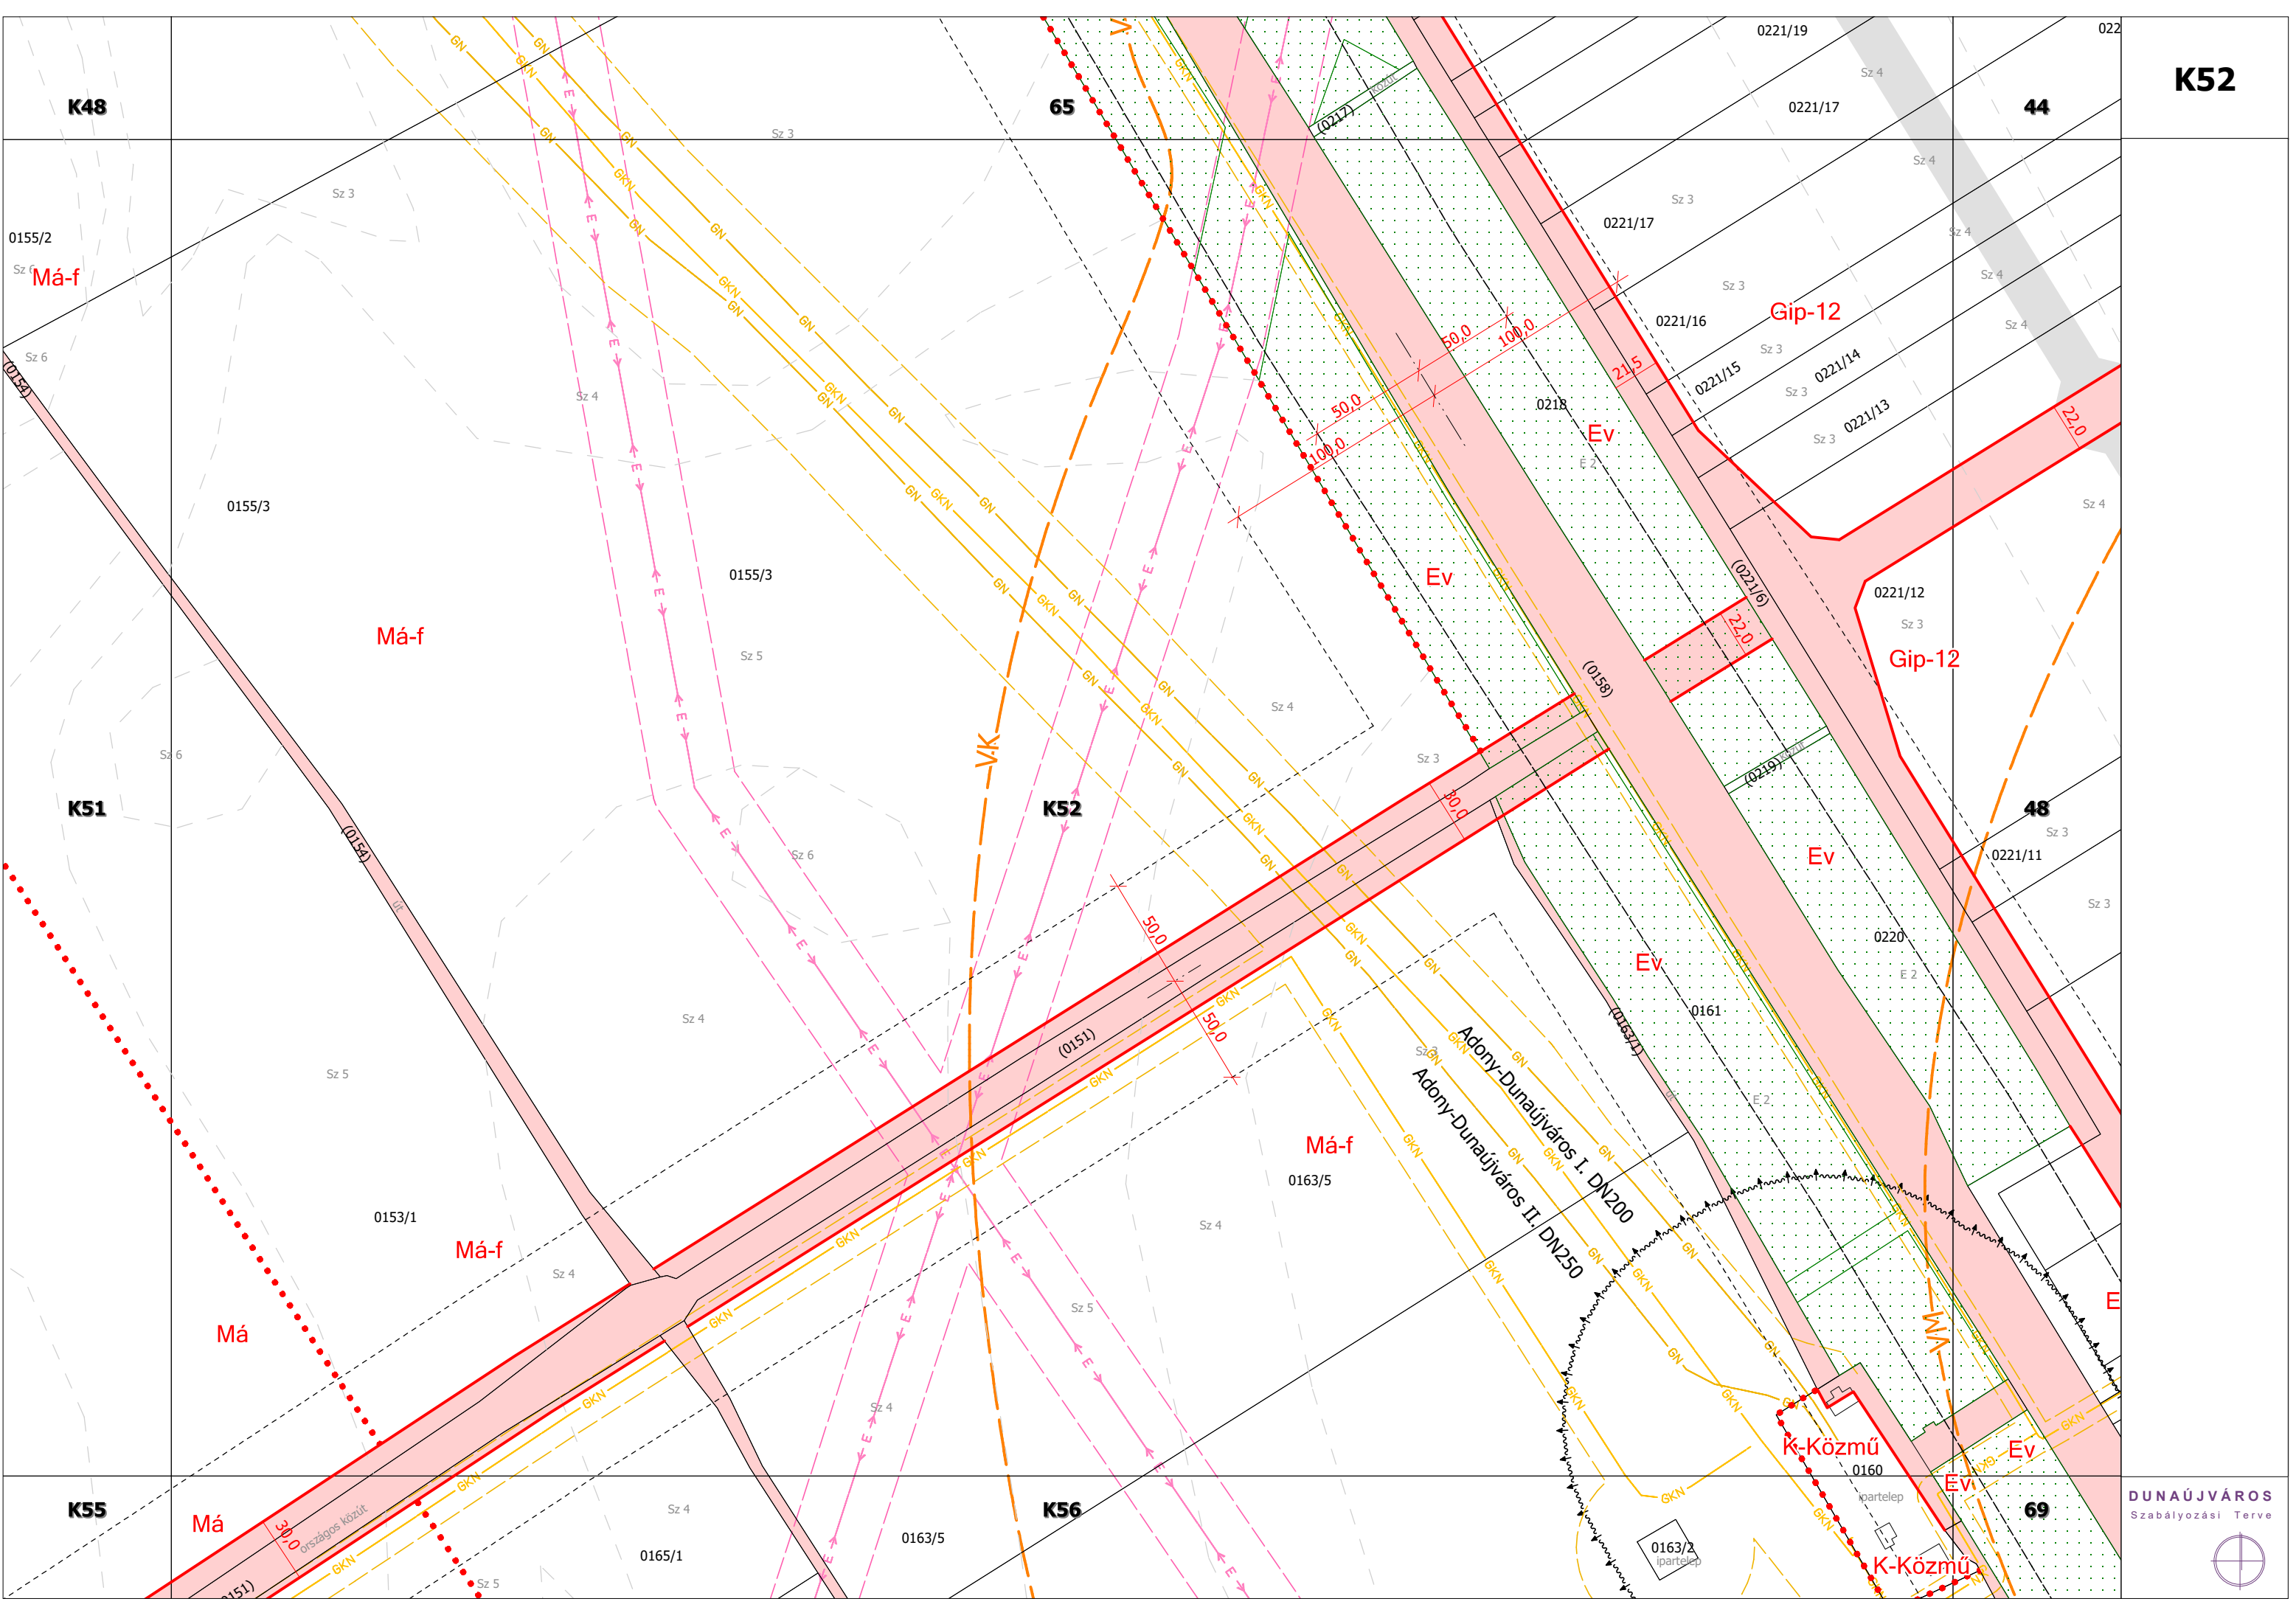

47

V-Duna

K49

K53

(390)

51

V-Duna

K53

(0195/1)

54

K57



K54

K51

K50

Sz 4

0150/14

Sz 3

015

0150/15
Má

250,0

K54

K55


0150/7

Sz 5

0150/5

K58

K59

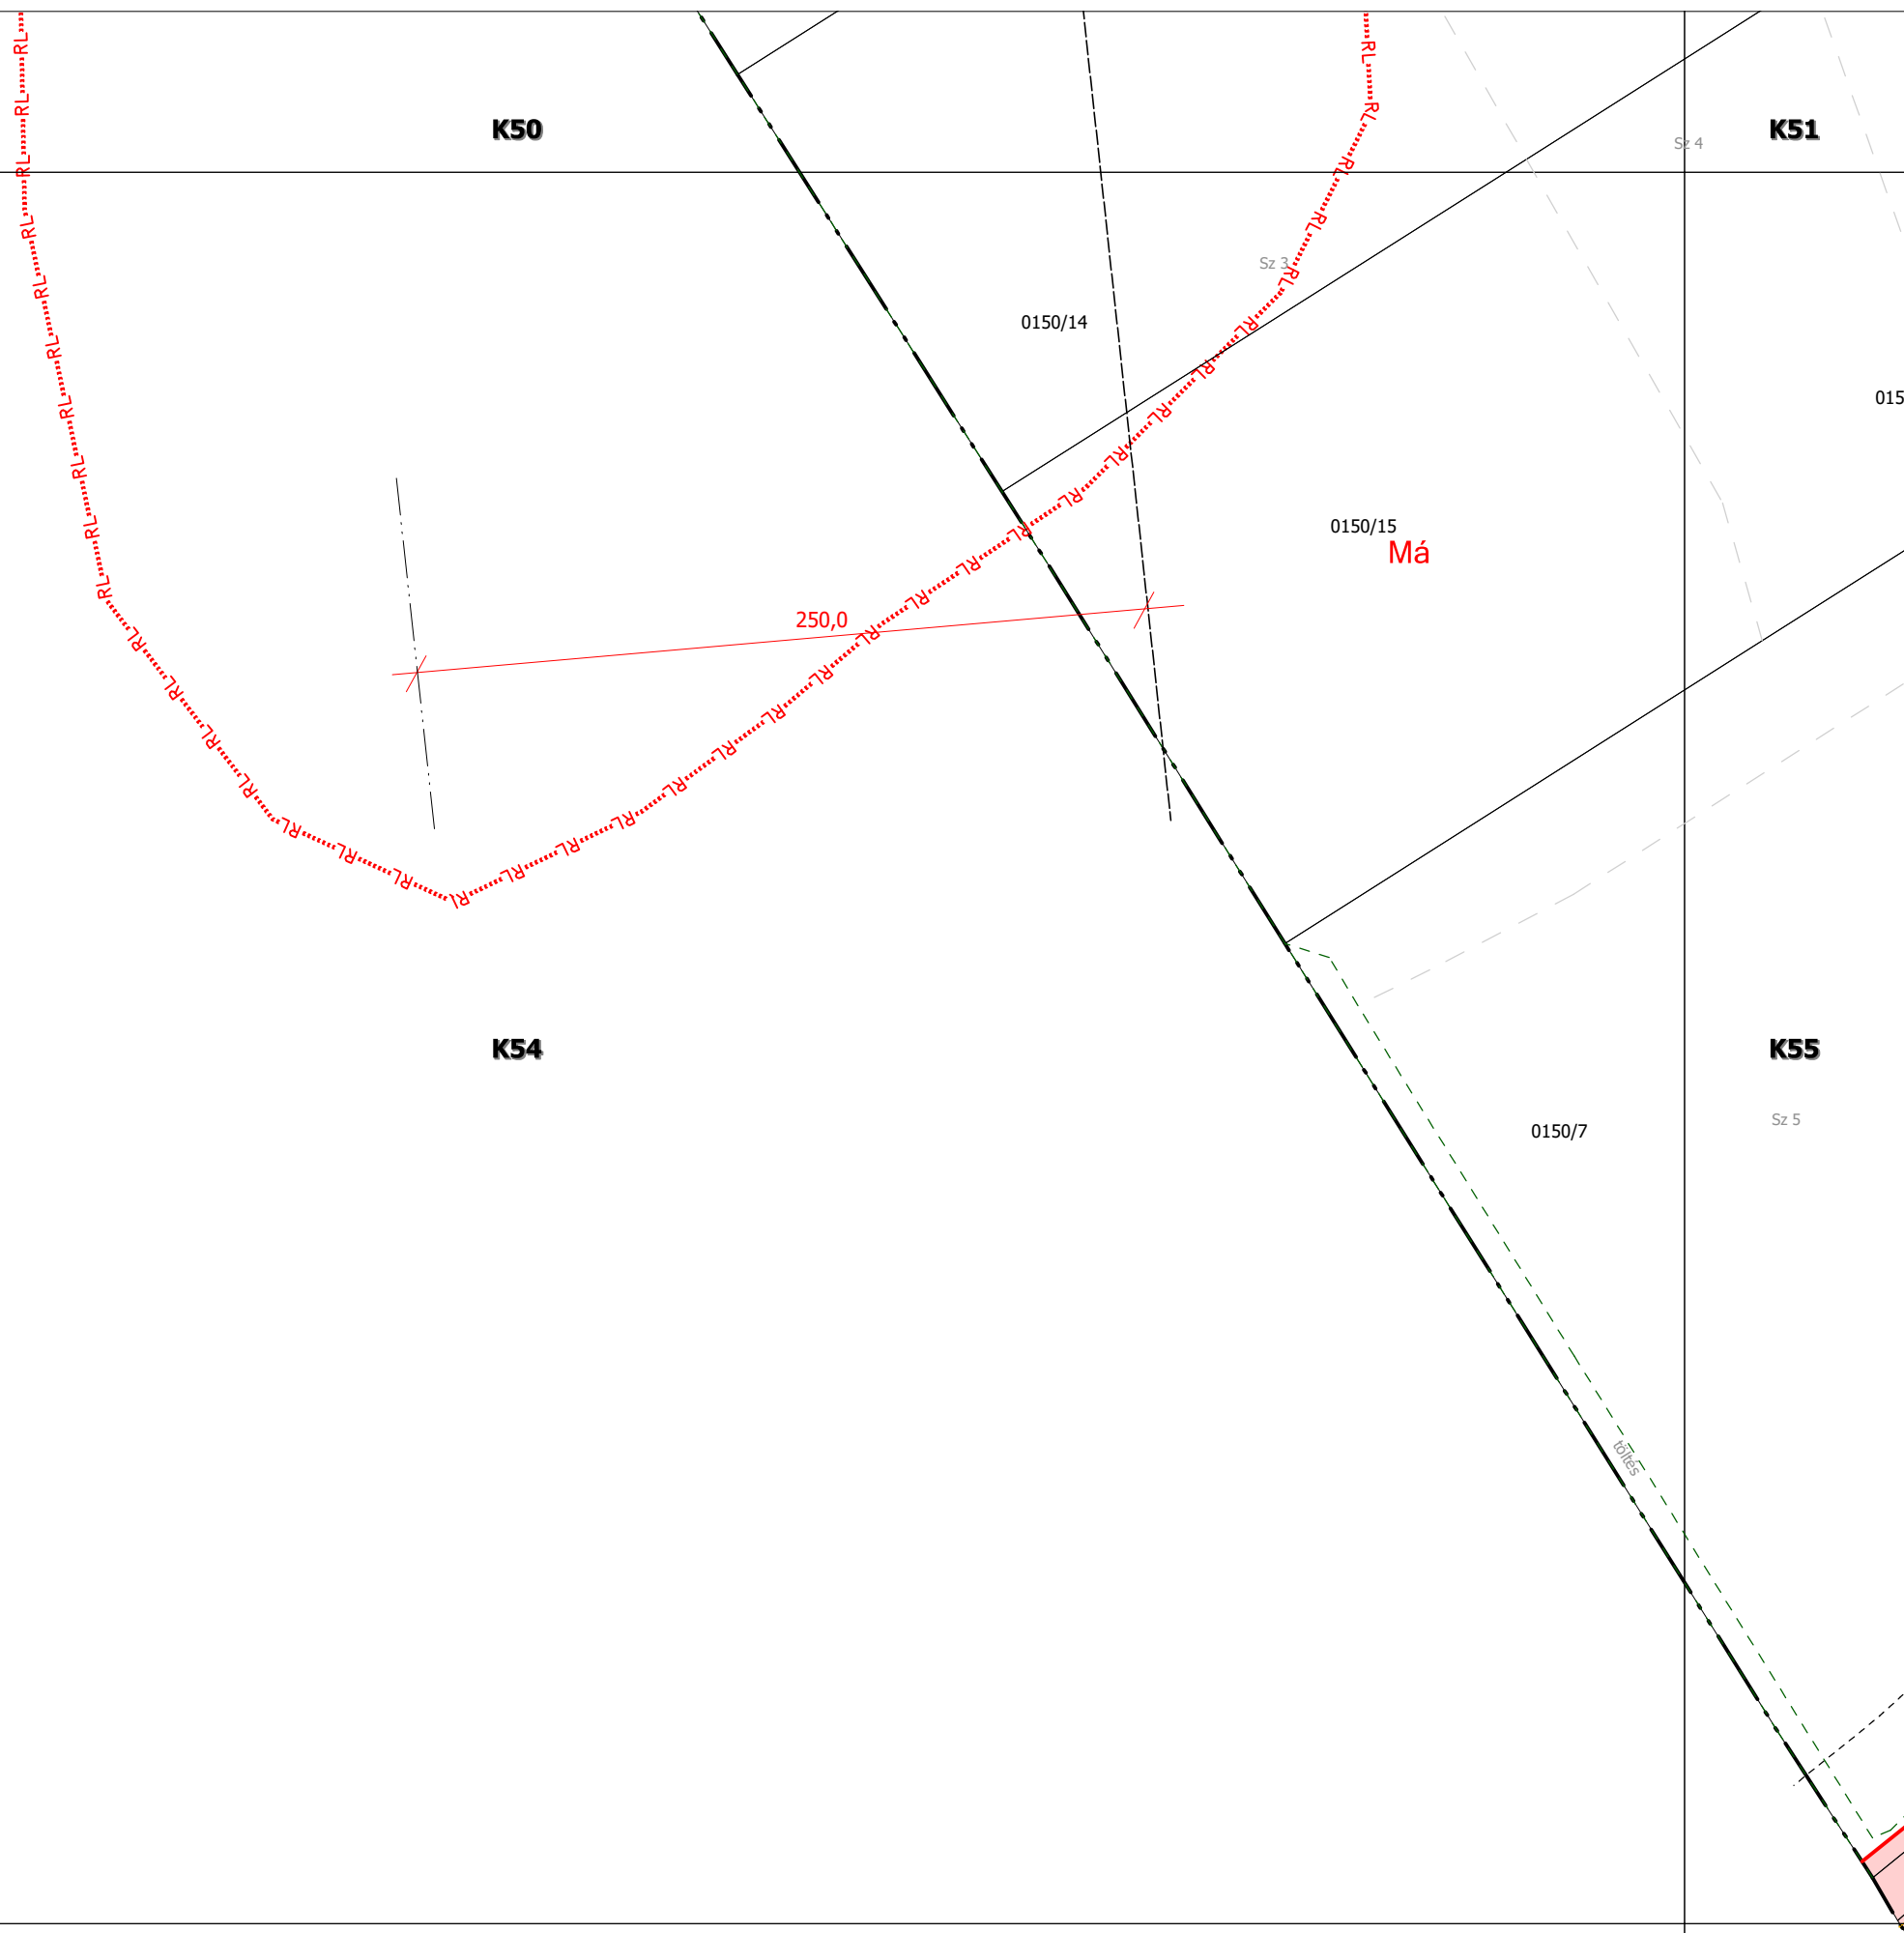

K50

Sz 4

K51

Sz 5

K52

K55

Má

30.0 országos

(0151)

0150/15

R 3

Sz 3

BKN

Sz 4

BKN

Má

0153/1

30.0

0165/1

BKN

Má

Sz 5

Sz 3

BKN

0150/7

Sz 6

BKN

K54

K55

K56

0150/7

Sz 5

(0151)

BKN

Sz 4

Sz 6

Sz 5

(0152/3)

(0152/4)

Sz 6

Sz 4

Sz 5

BKN

Sz 6

0165/2

Má

Sz 5

0166/17

Sz 5

0166/4

Sz 6

Sz 5

R 4

Sz 3

(0166/16)

0166/5

K59

N 3

K58

Sz 3

Sz 6

Sz 5

K60

DUNAÚJVÁROS Szabályozási Terve



0165/4

K51

K56

Má

Sz 2,0 országos közút

(0151)

0165/1

0163/5

0160

ipartelep

0163/2

ipartelep

E 48

K-Közmű

K-Közmű

Sz 4

Sz 4

Sz 5

Sz 6

Sz 4

Sz 3

Sz 4

Sz 4

Sz 5

0163/17

K55

K56

69

Sz 4

0165/2

Sz 5

Má-f

Má-f

Má

L 3

Sz 5

E 4

Sz 5

Sz 6

Sz 4

0165/3

0165/4

Sz 6

0165/5

Sz 3

0165/6

Sz 4

N 3

N 3

Sz 5

Sz 5

K60

Sz 3

0165/7

Má-f
0163/17

Má

55
0168/8

K59


0165/4

Sz 4

0168/7

DUNAÚJVÁROS
Szabályozási Terve



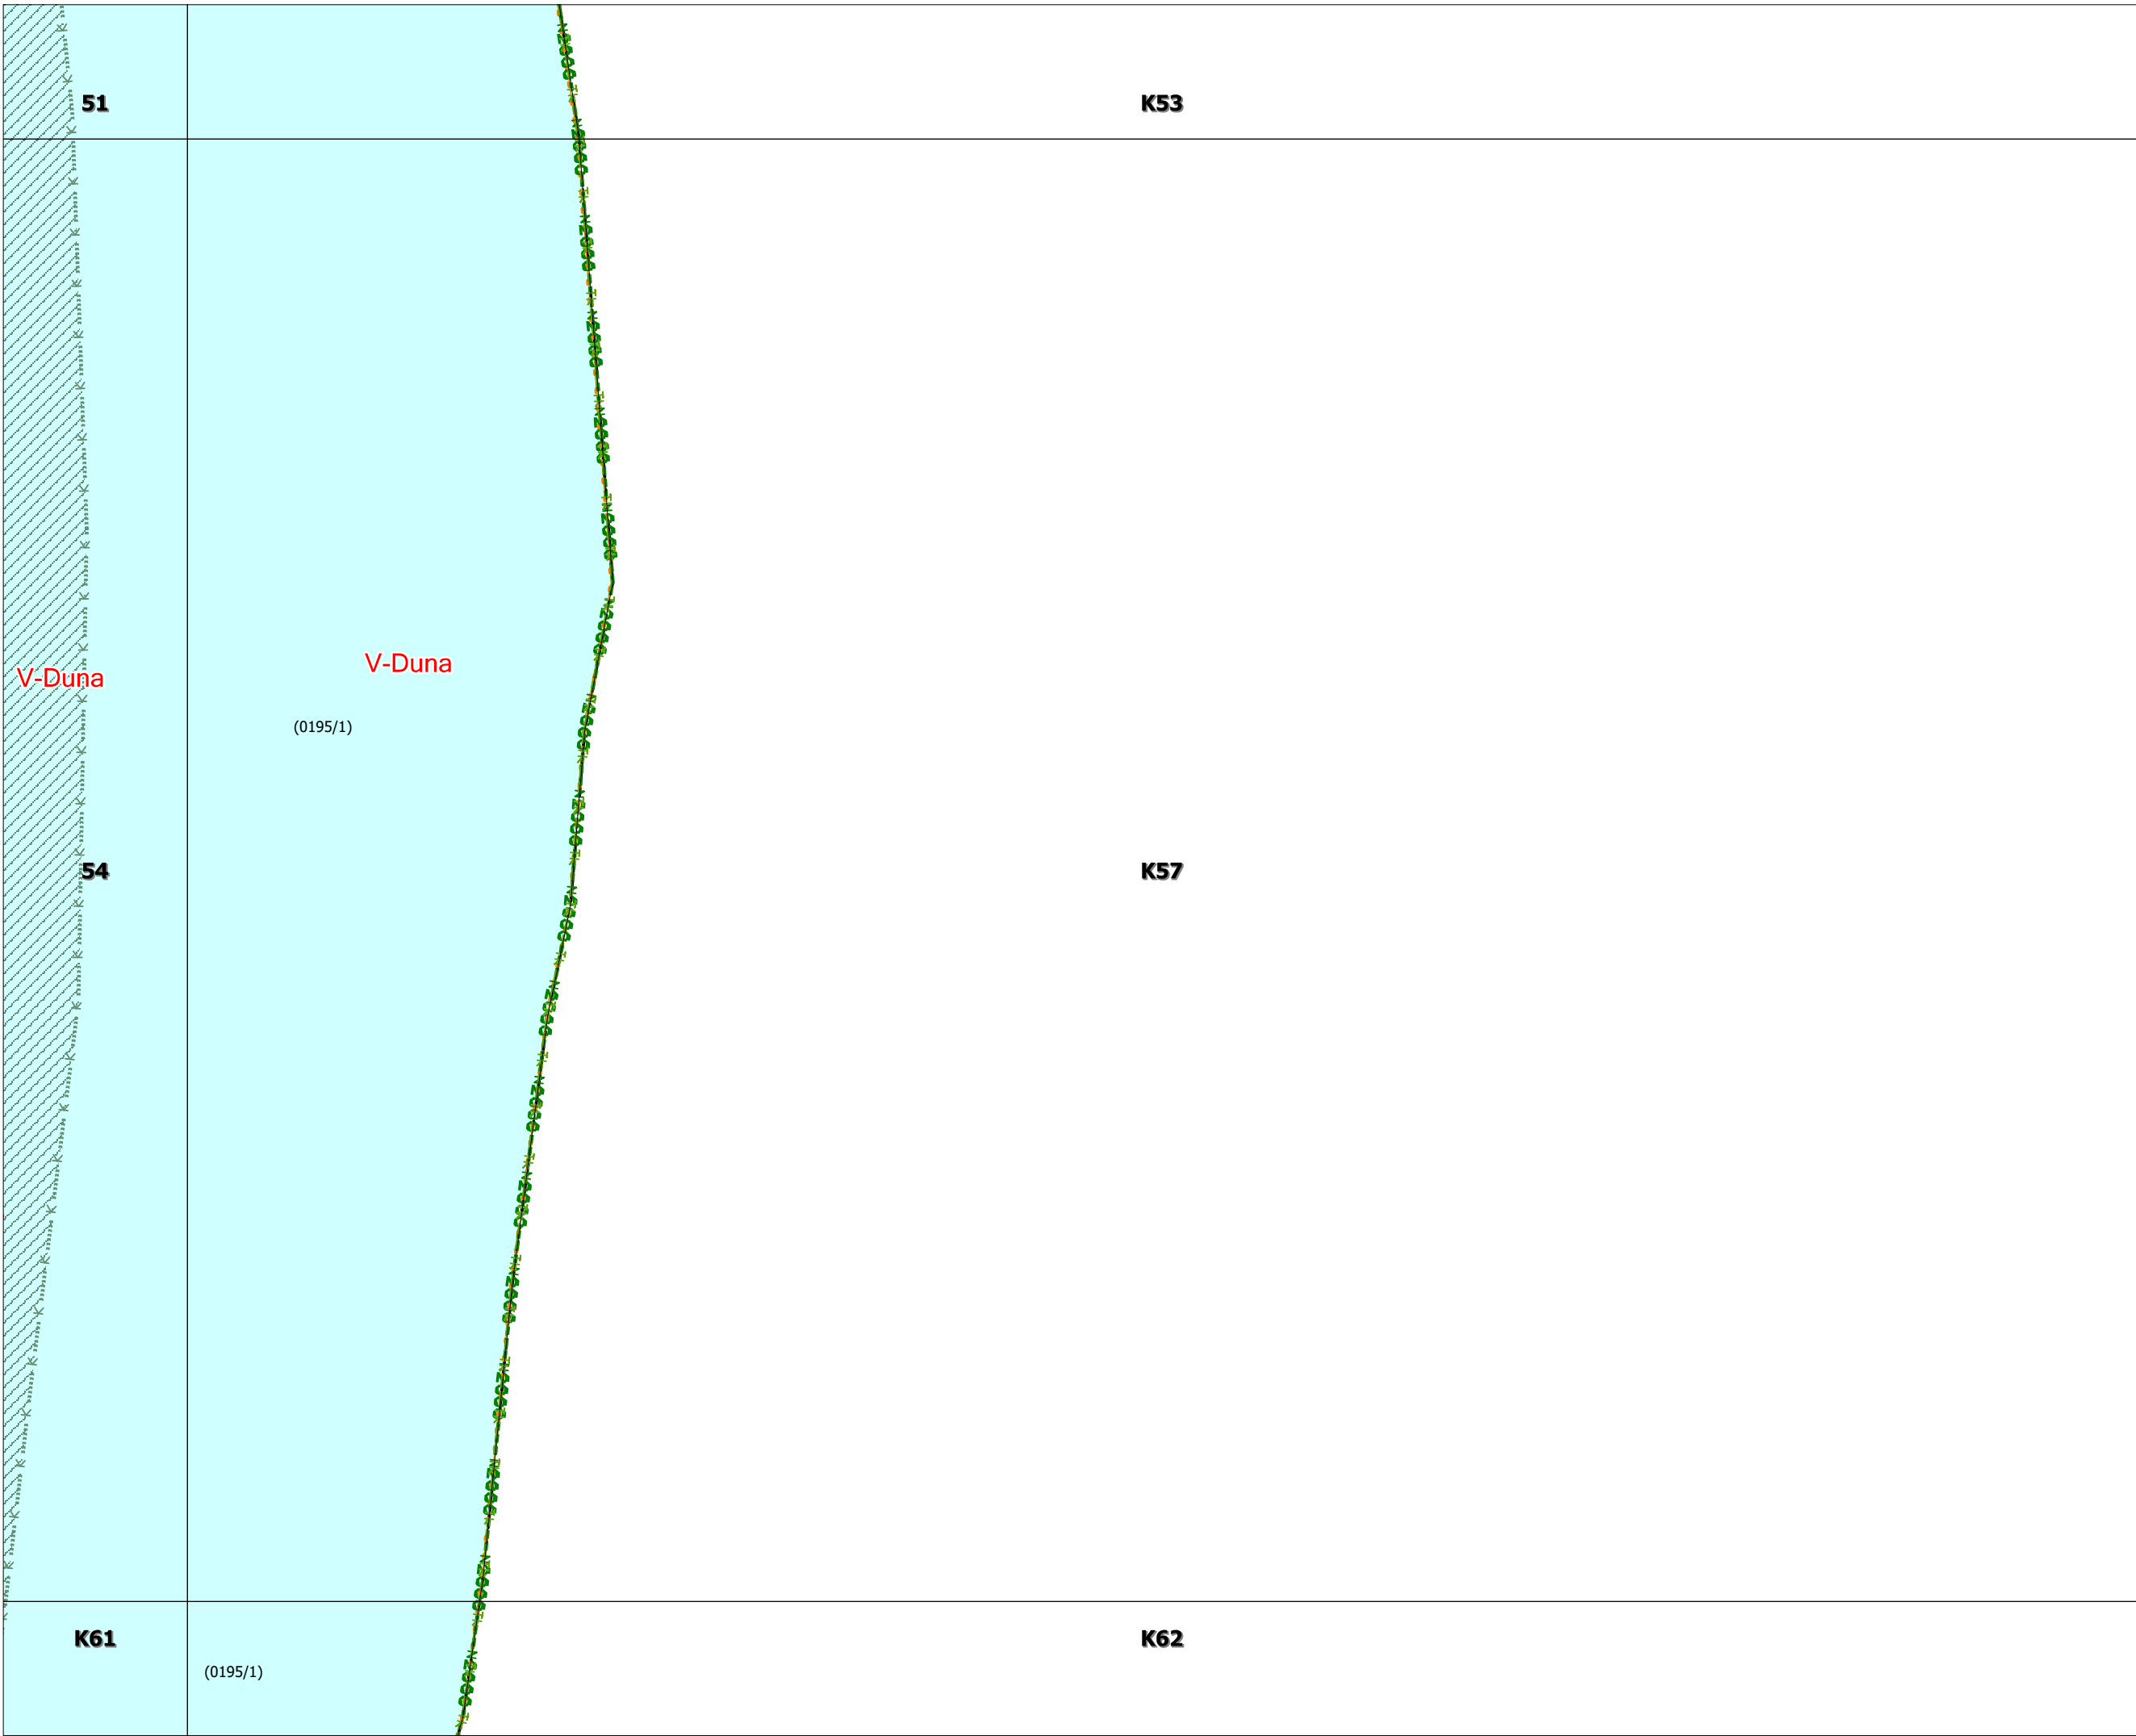

K54

K59

K58

K56

K60

K64

K55

K59

K63

Má

Má

Má

Má

(0166/16)

0166/5

0165/2

0165/1

0166/4

0166/5
Sz 6

0166/6

0166/7

0166/8
Sz 5

0166/9
Sz 4

0166/10
Sz 4

0166/11
Sz 4

0166/12
Sz 4

0166/13

0165/3

0165/4

0165/5

0165/6

0165/7

0165/8

0168/17

0168/18

0168/19

0168/18

BKV

teljes

teljes

teljes

teljes

teljes

teljes

teljes

teljes

teljes

teljes

teljes

teljes

Sz 6

Sz 5

N 3

R 4

N 3

Sz 3

Sz 6

Sz 5

Sz 5

R 3

R 4

Sz 6

Sz 5

Sz 6

Sz 5

Sz 5

Sz 6

Sz 6

Sz 5

Sz 5

Sz 4

Sz 5

Sz 3

Sz 3

Sz 3

Sz 5

Sz 4

Sz 5

Sz 3

Sz 5

Sz 4

Sz 5

Sz 4

Sz 3

Sz 5

N 3

Sz 4

Sz 5

Sz 3

R 3


N 3

Sz 4

0168/18

DUNAÚJVÁROS Szabályozási Terve



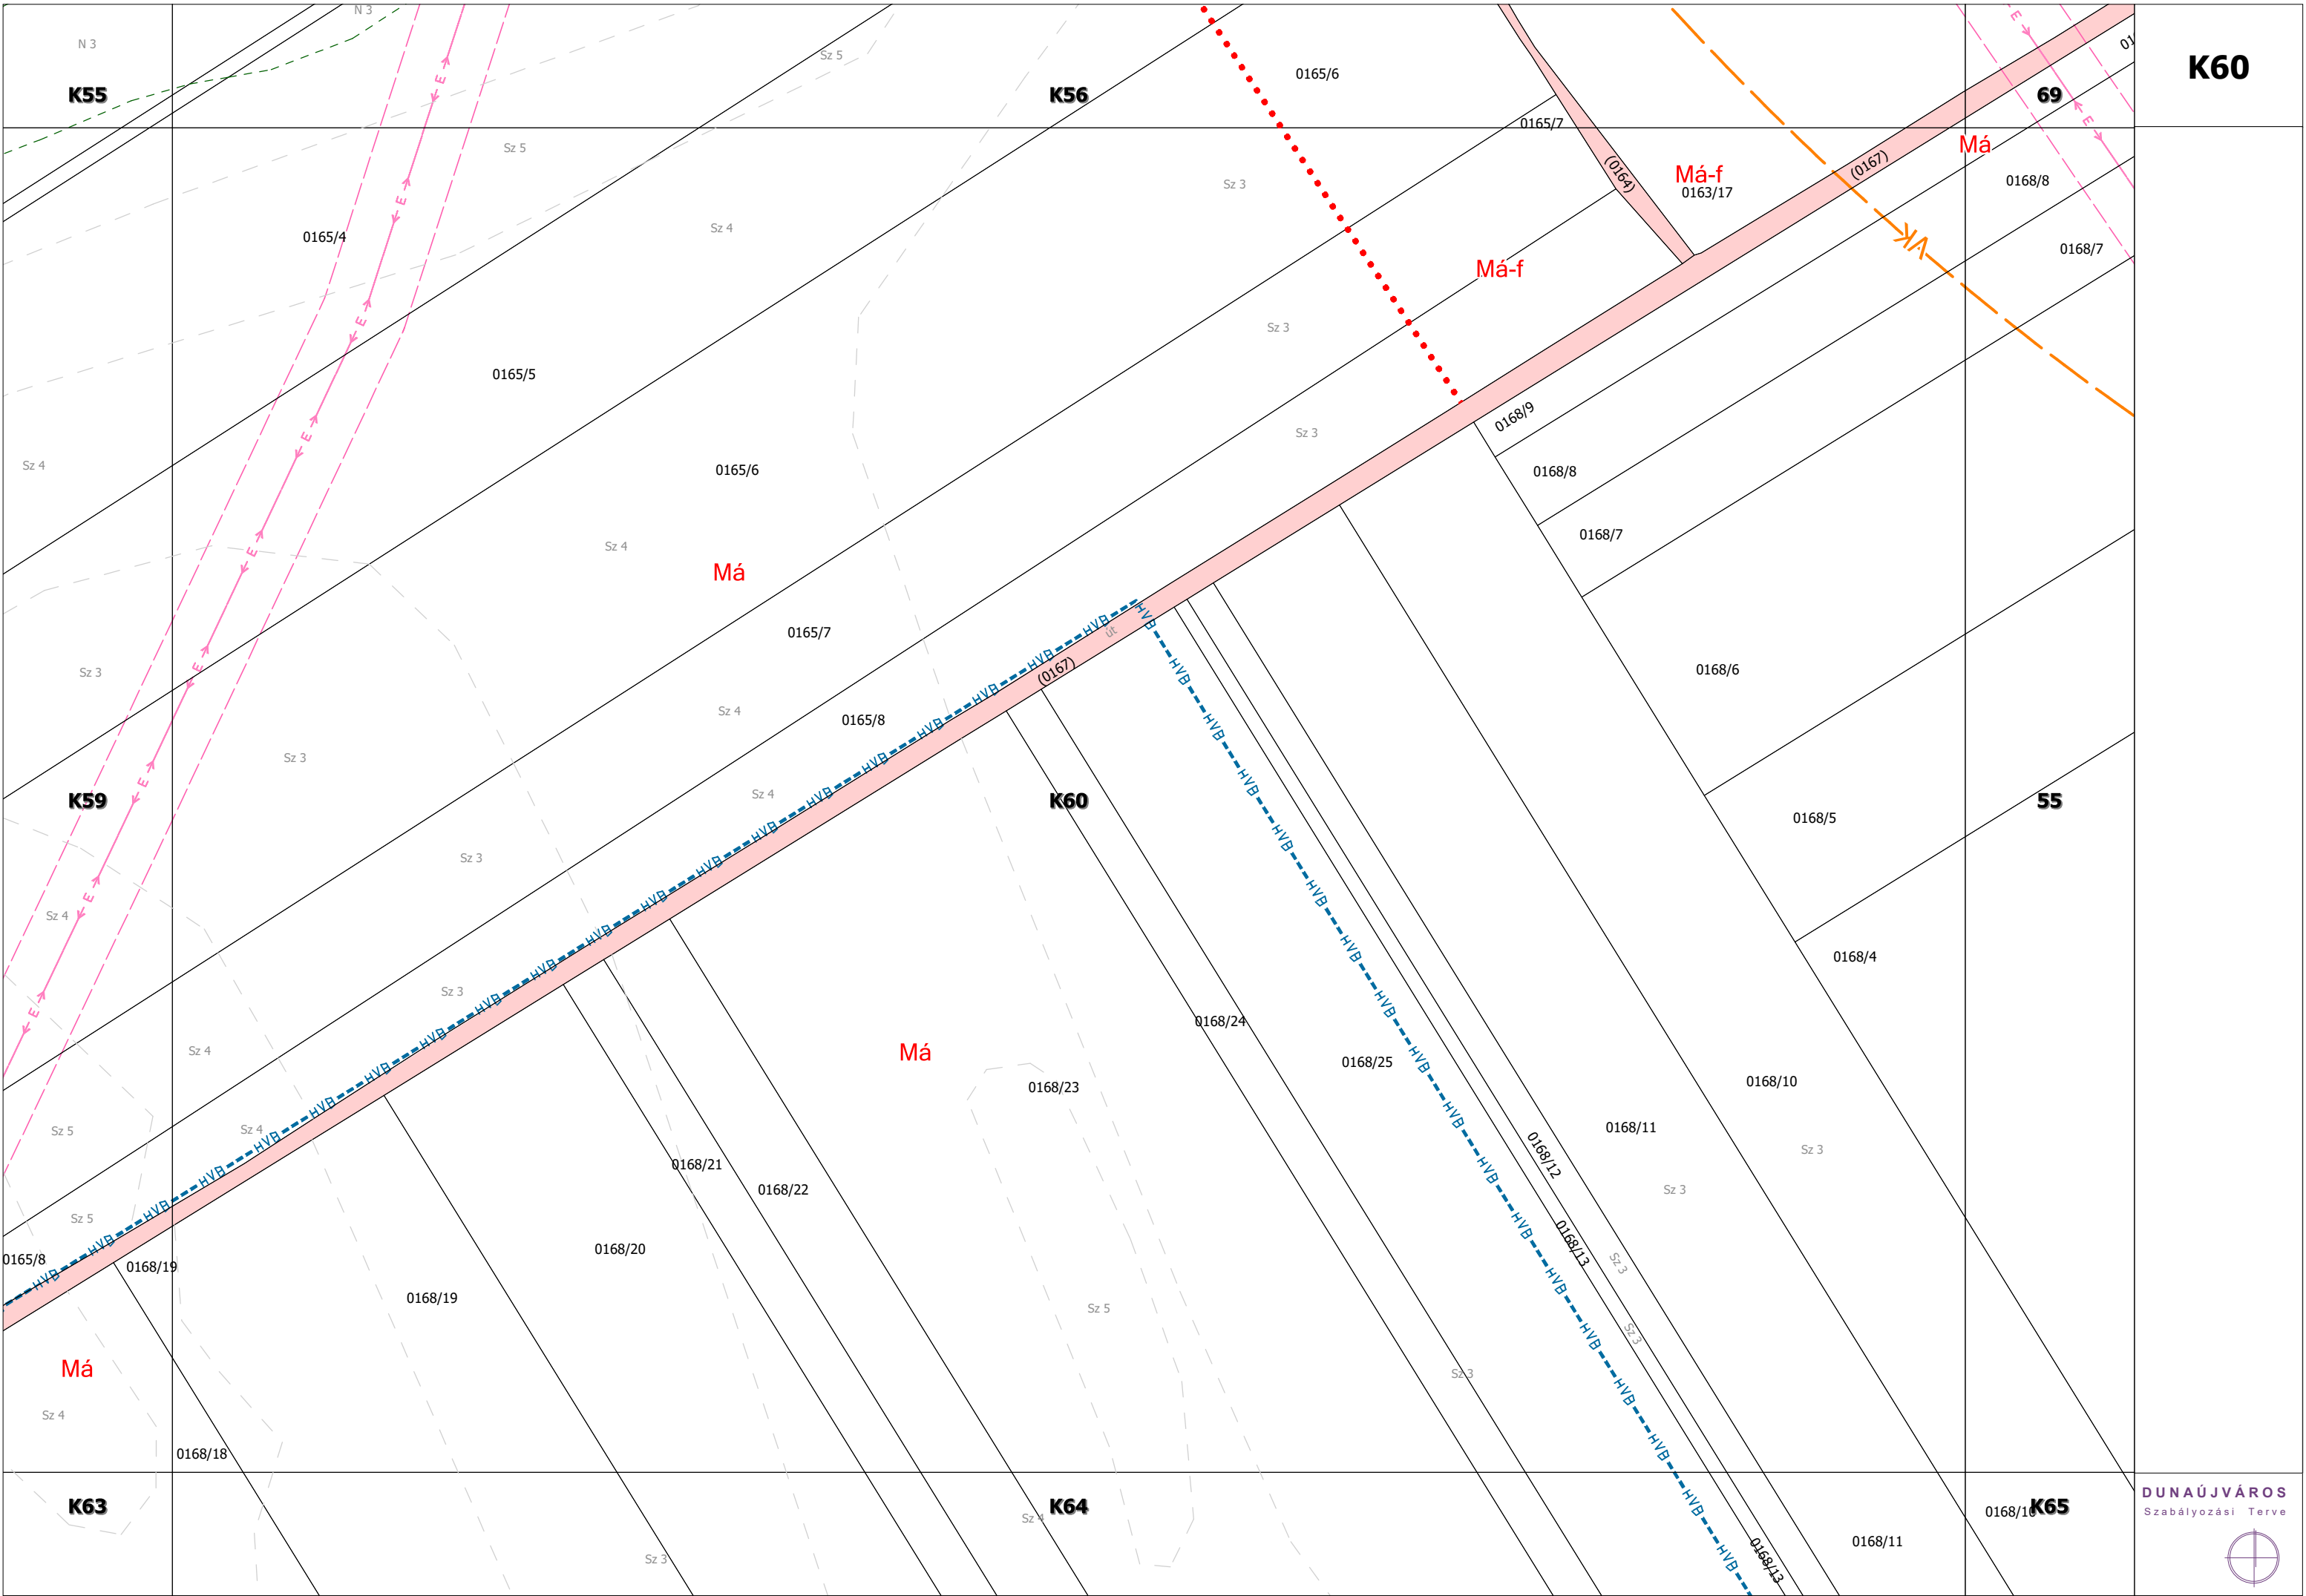

N 3

K55

K56

K60

69

0165/4

0165/5

0165/6

0165/7

0165/8

0165/6

0165/7

Má-f

Má-f
0163/17

Má

0168/8

0168/7

Sz 4

Sz 5

Sz 4

Sz 5

Sz 3

Sz 3

Sz 3

0168/9

0168/8

0168/7

0168/6

0168/5

0168/4

0168/10

Sz 3

0168/11

Sz 3

Sz 3

Sz 3

Sz 3

Sz 3

Sz 4

Sz 4

Sz 5

Sz 5

0165/8

0168/19

0168/19

0168/20

0168/21

0168/22

0168/23

0168/24

0168/25

Sz 5

Sz 3

0168/12

0168/12

0168/12

Sz 3

Sz 3

Sz 3

0168/12

0168/11

0168/10

K65

K63

0168/18


K64

Sz 4

Sz 3

DUNAÚJVÁROS
Szabályozási Terve



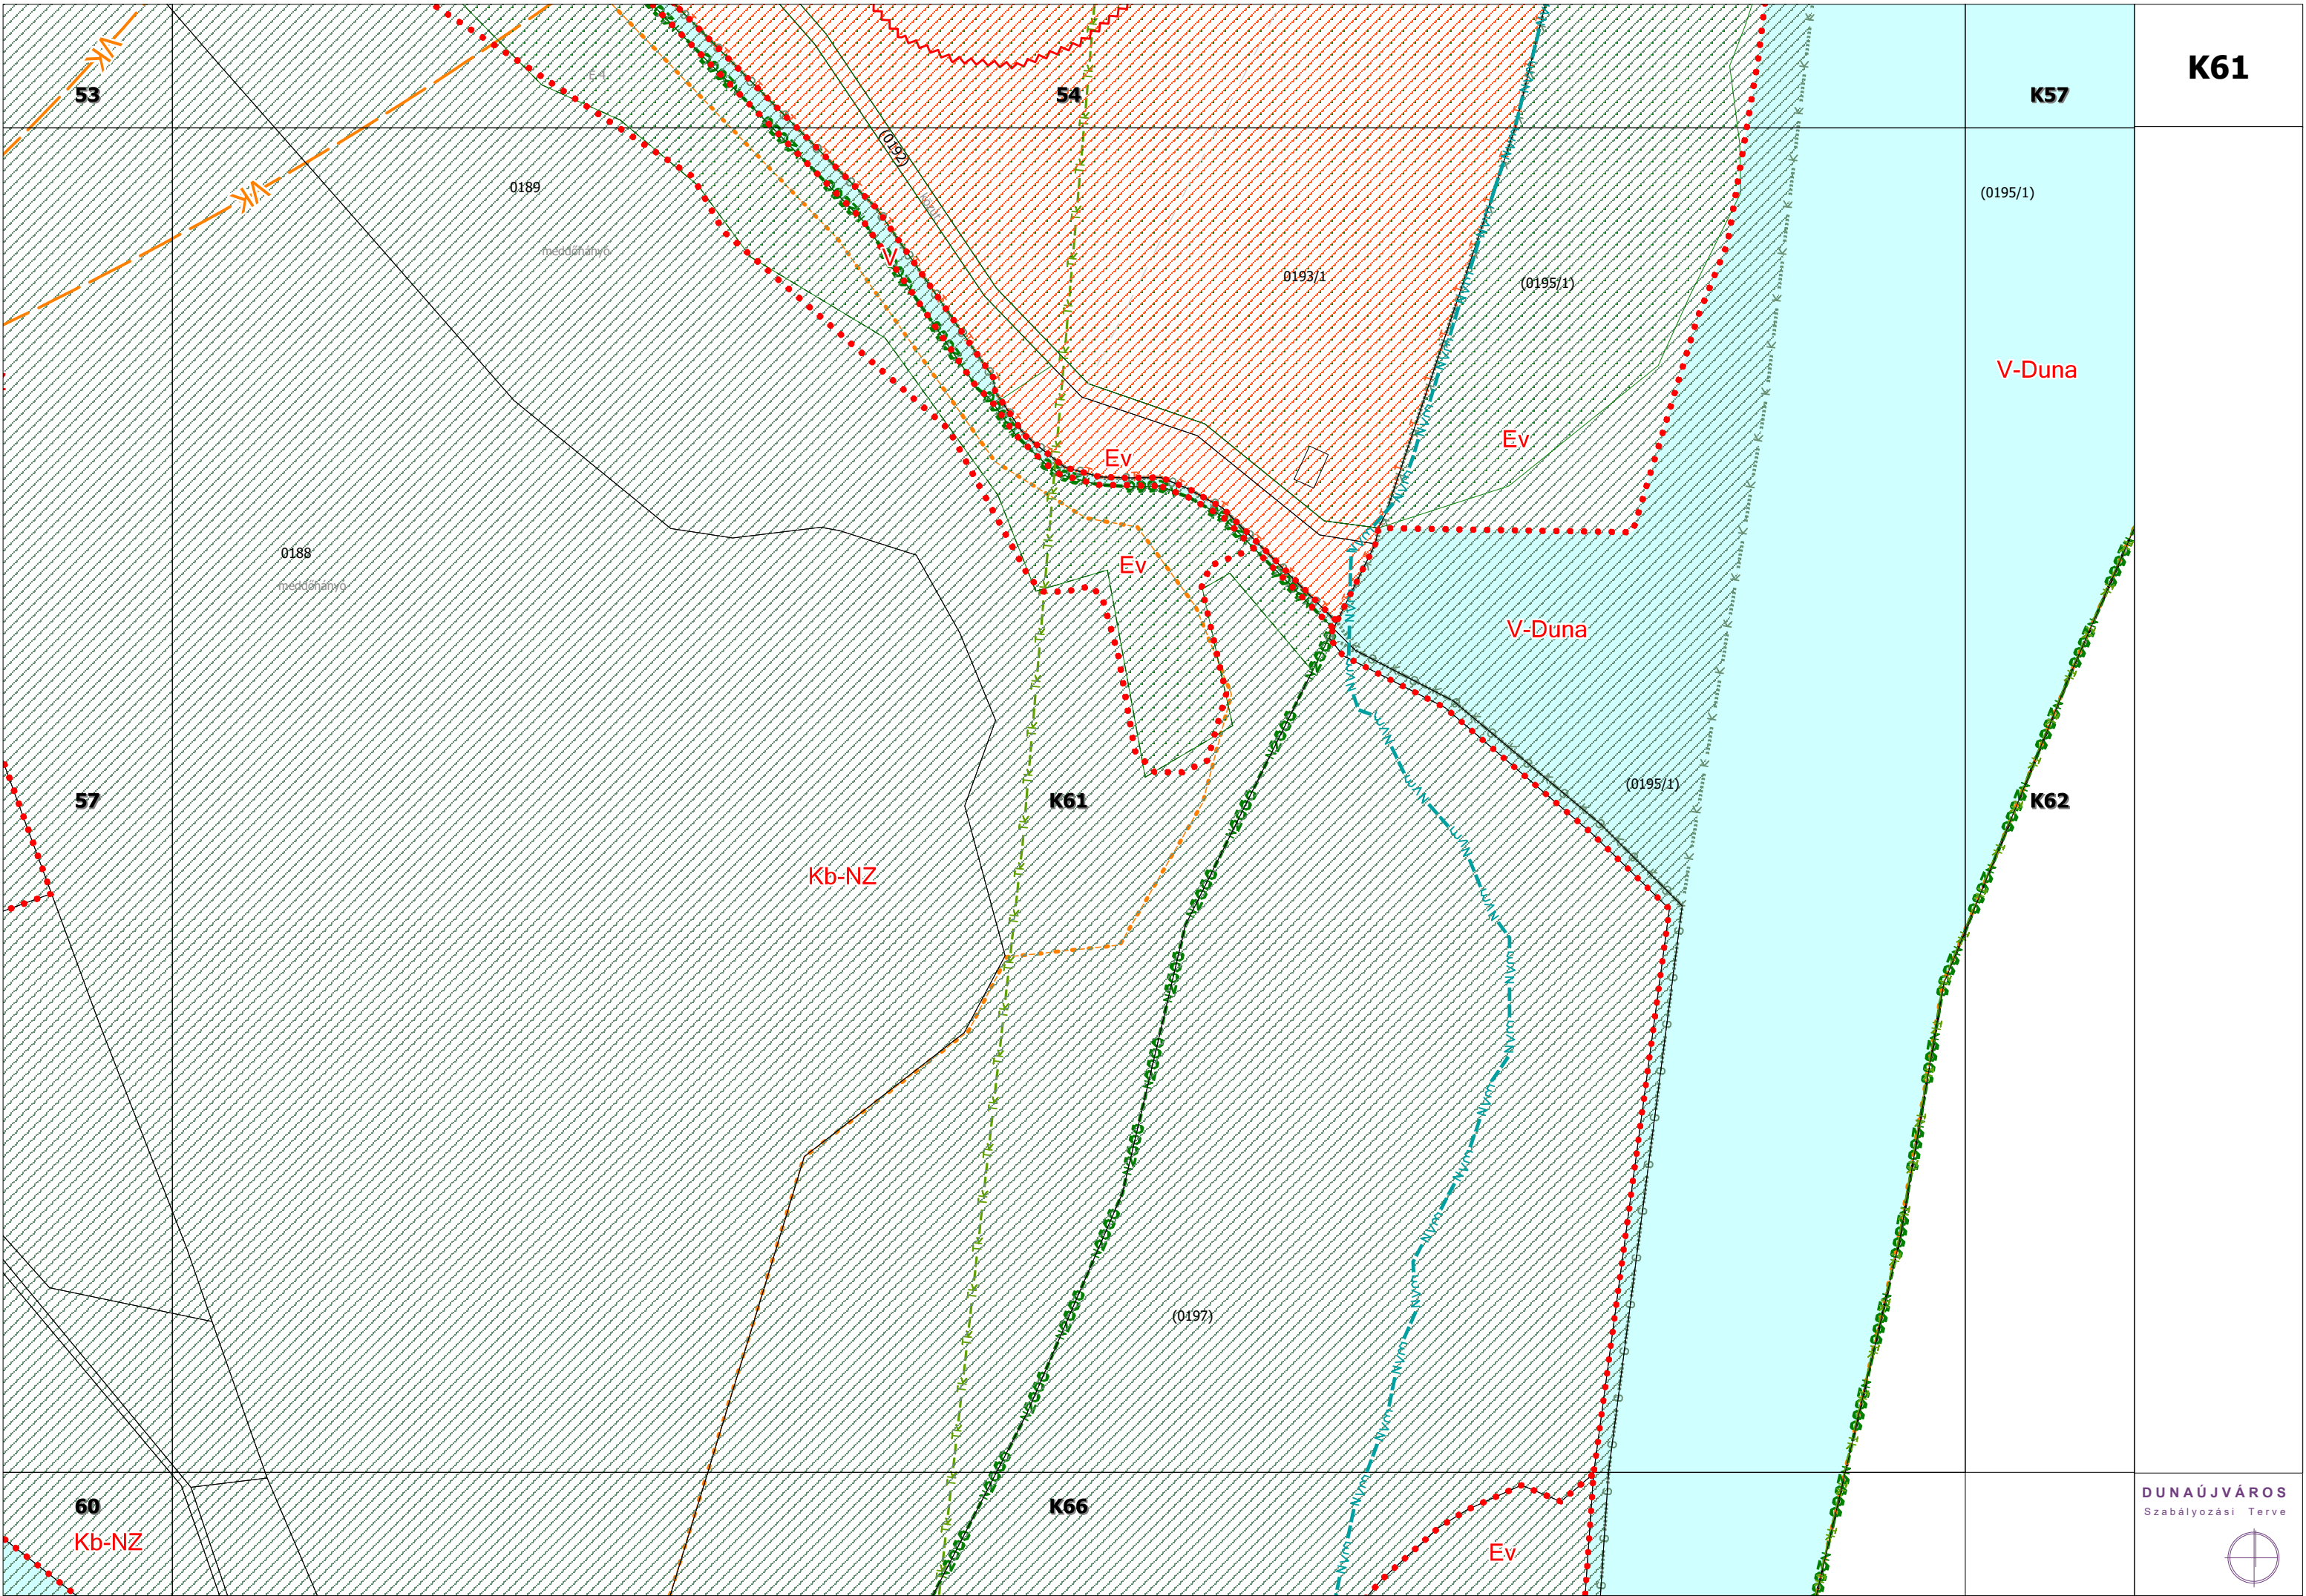

K57

K61

(0195/1)

V-Duna

K61

K62

Kb-NZ

K66

60
Kb-NZ

DUNAÚJVÁROS
Szabályozási Terve



54

K57

K62

(0195/1)

V-Duna

K61

K62

K66



K58

K59

K63

K60

K63

K64

Má

Má

Má

Má

0166/13

Sz 3

Sz 4

N 3

R 3

0168/18

Sz 4

0168/18

0168/17

0168/17

0168/18

Sz 5

0166/14

R 3

N 3

0168/17

víztár


0166/1

vízállás

0166/15

R 3



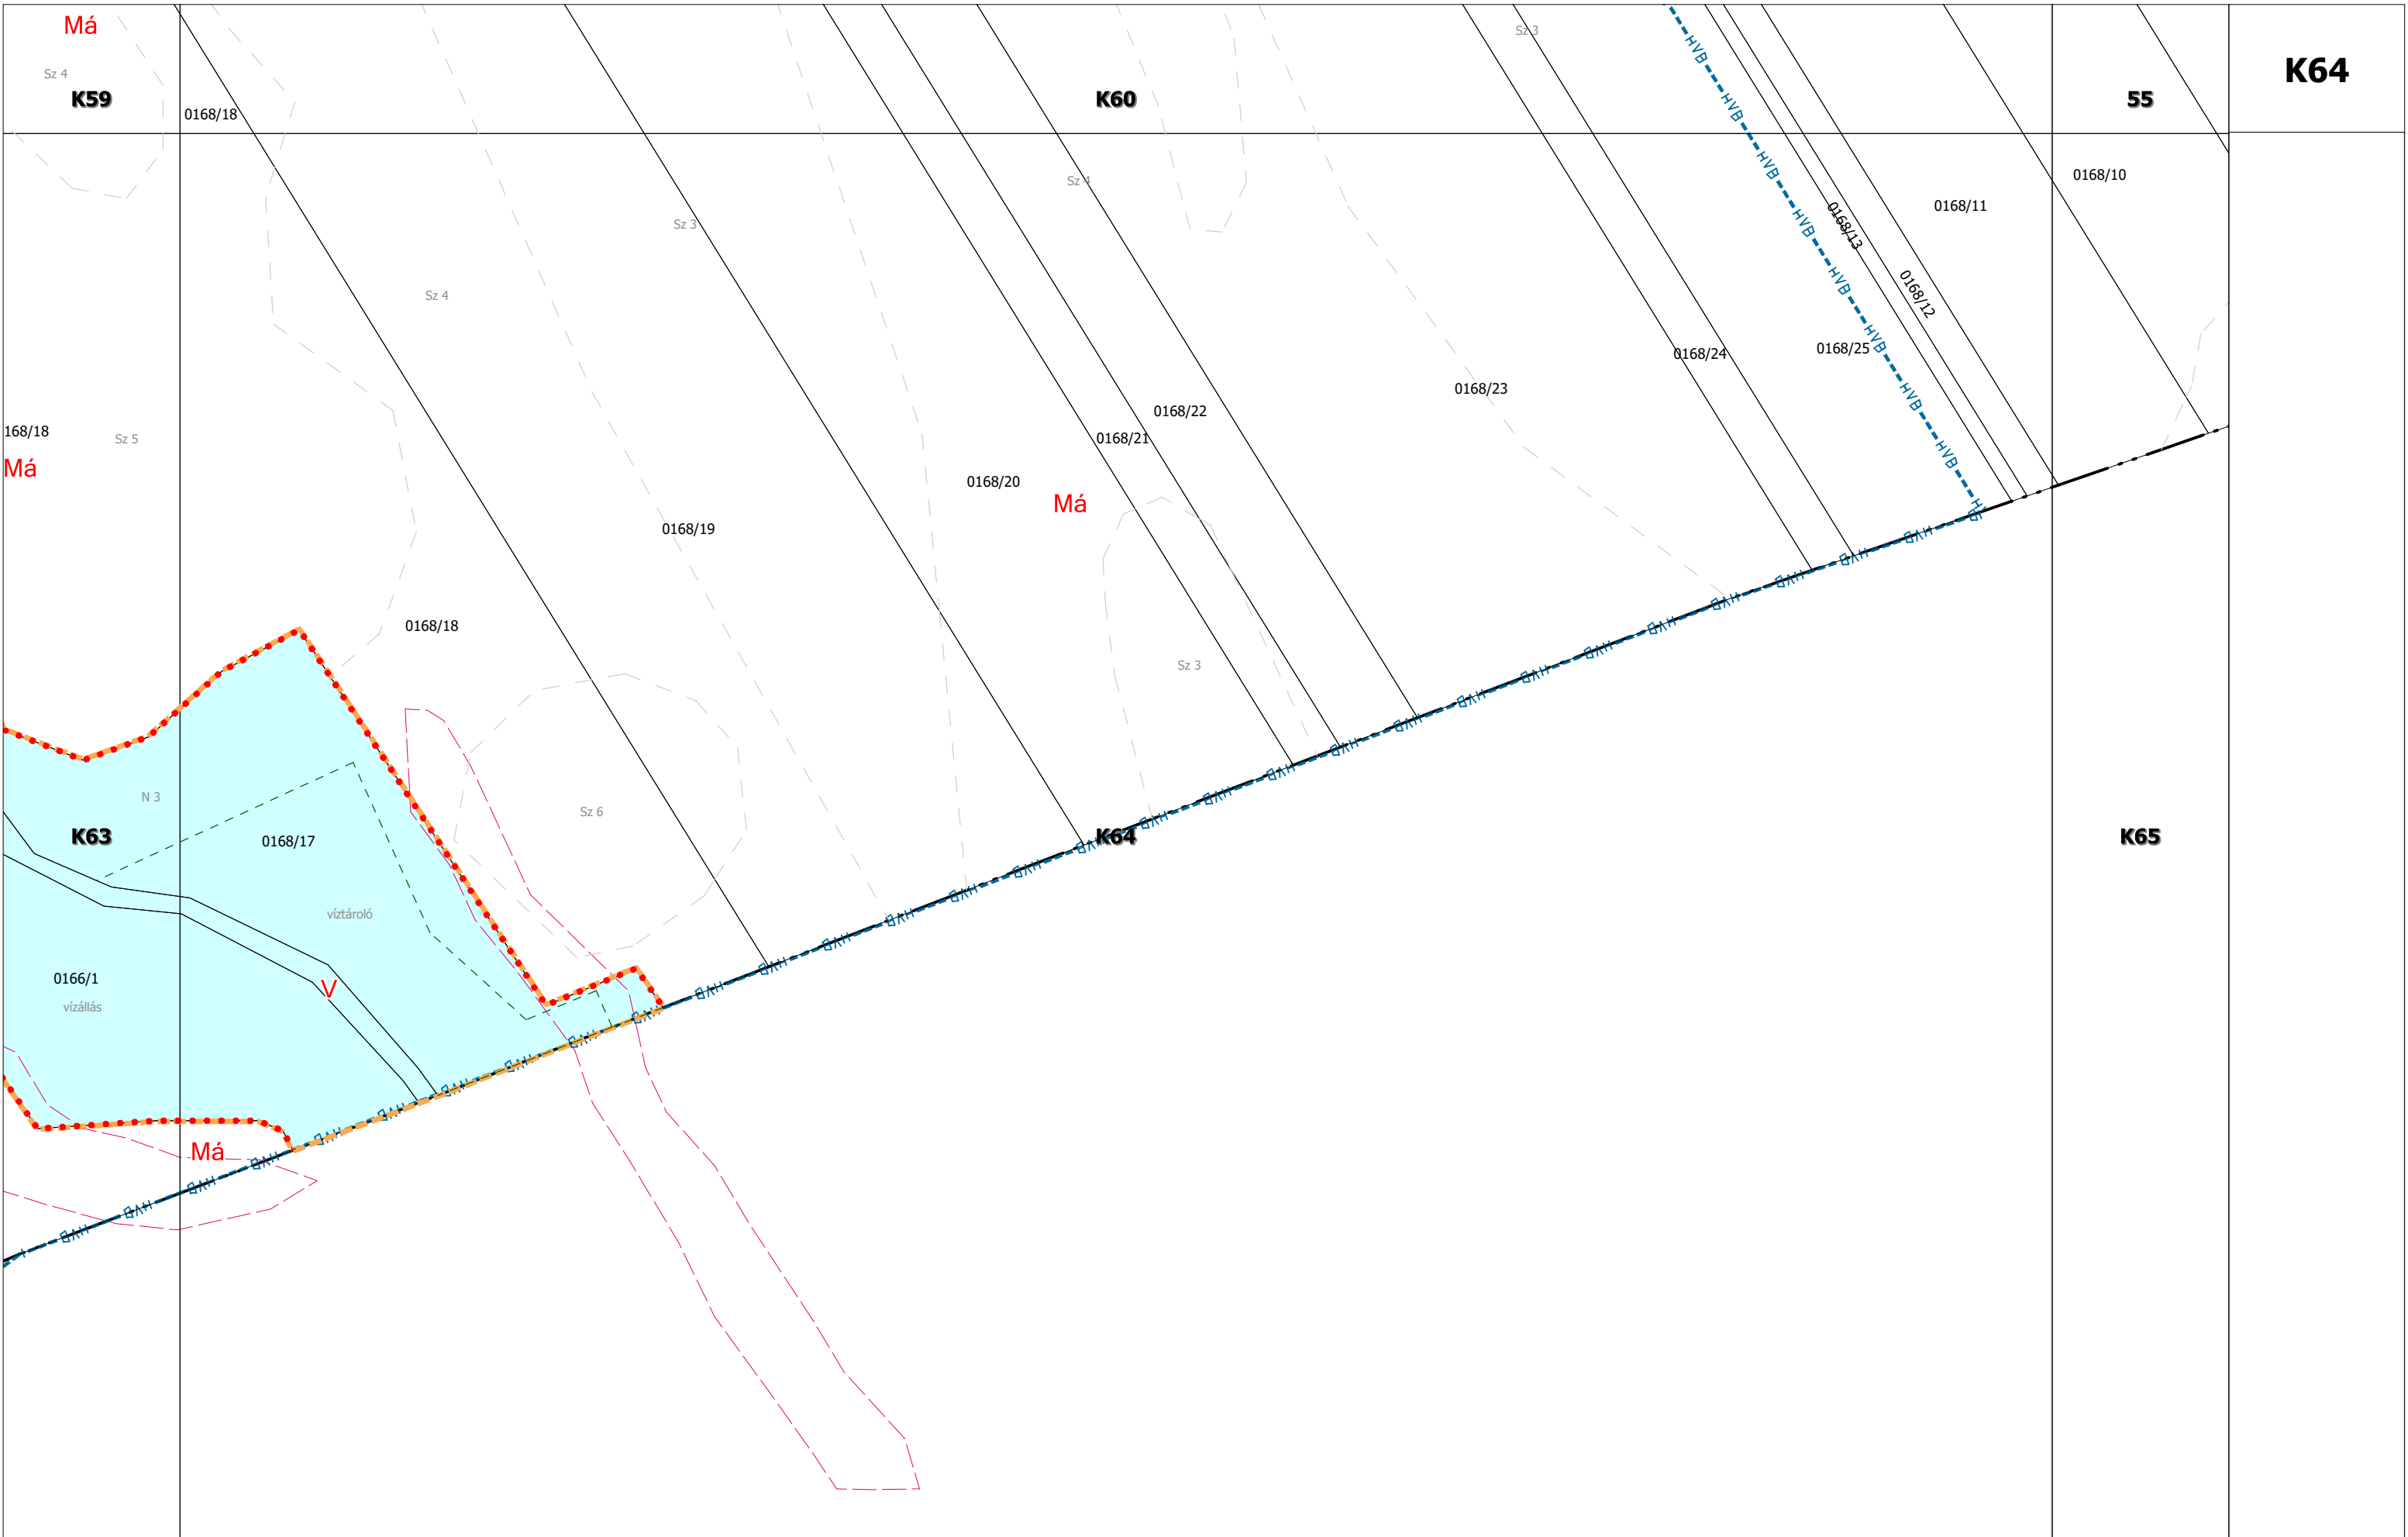

K60

K65

0168/11

0168/10

0168/4

55

56

Má

Sz 4

Sz 4

Sz 4

Gksz-2

Ev

Gip-5
(3650)

Gip-6


K64


K65

59

K67

DUNAÚJVÁROS
Szabályozási Terve

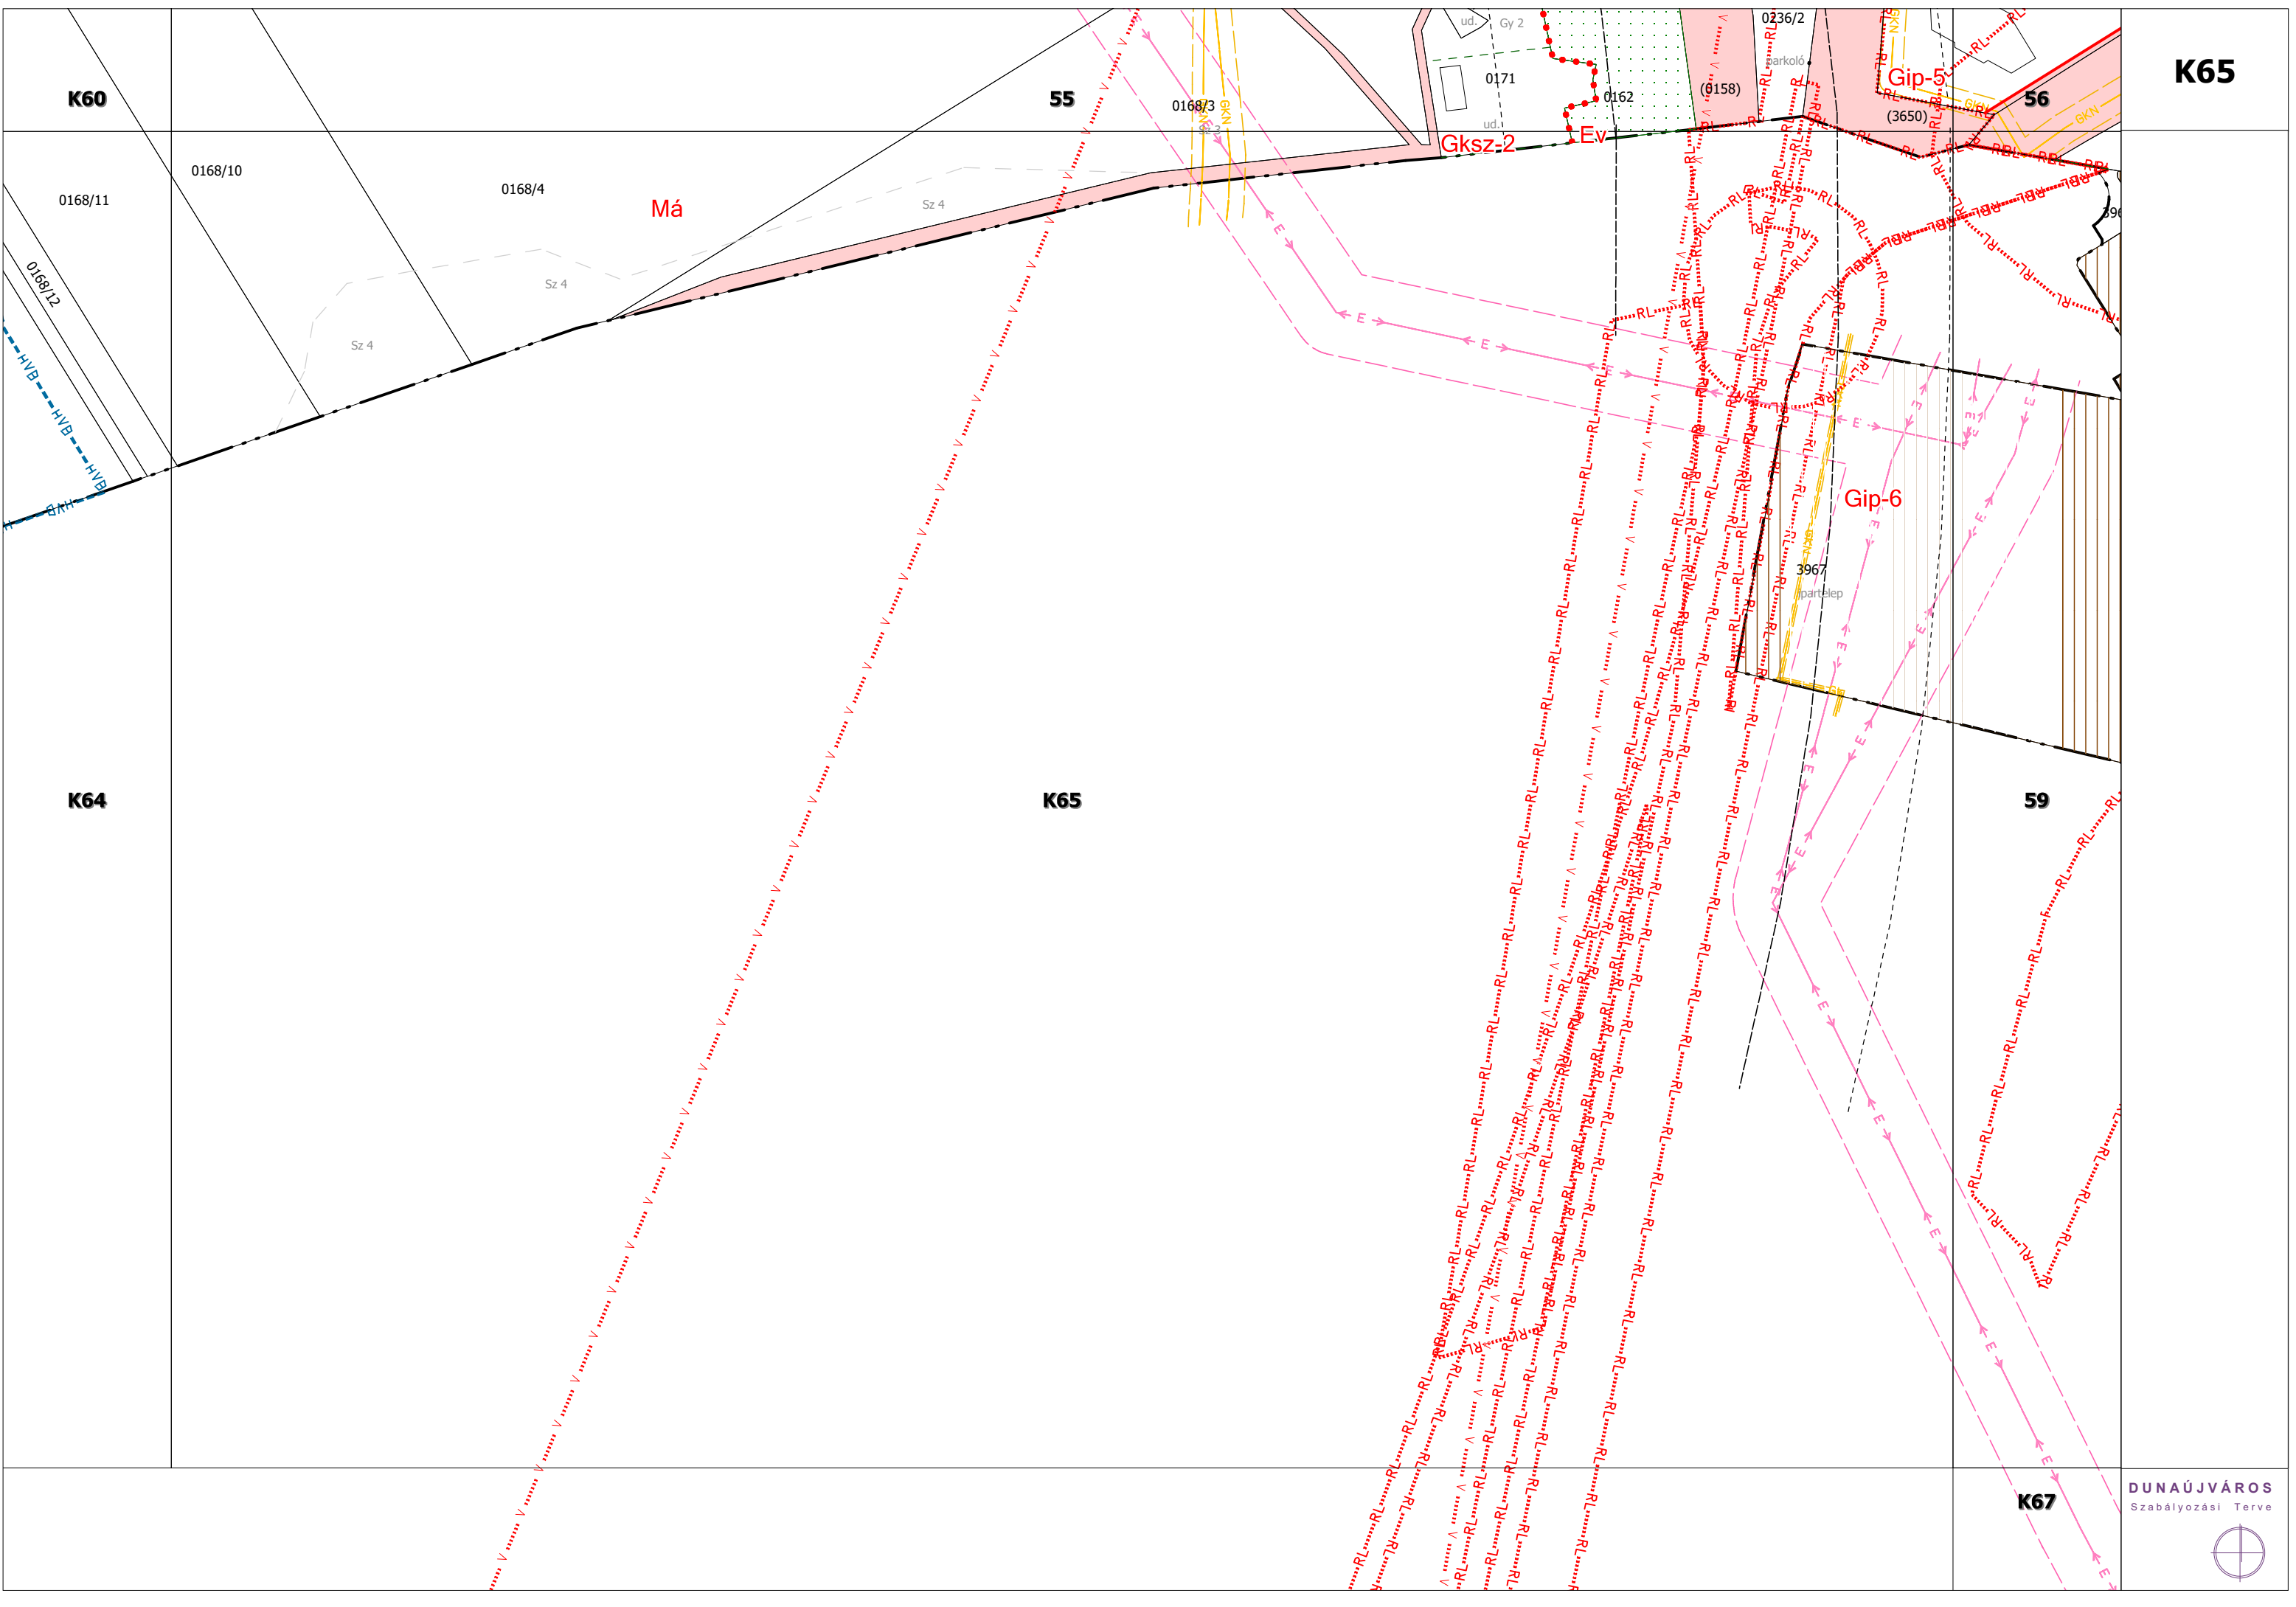

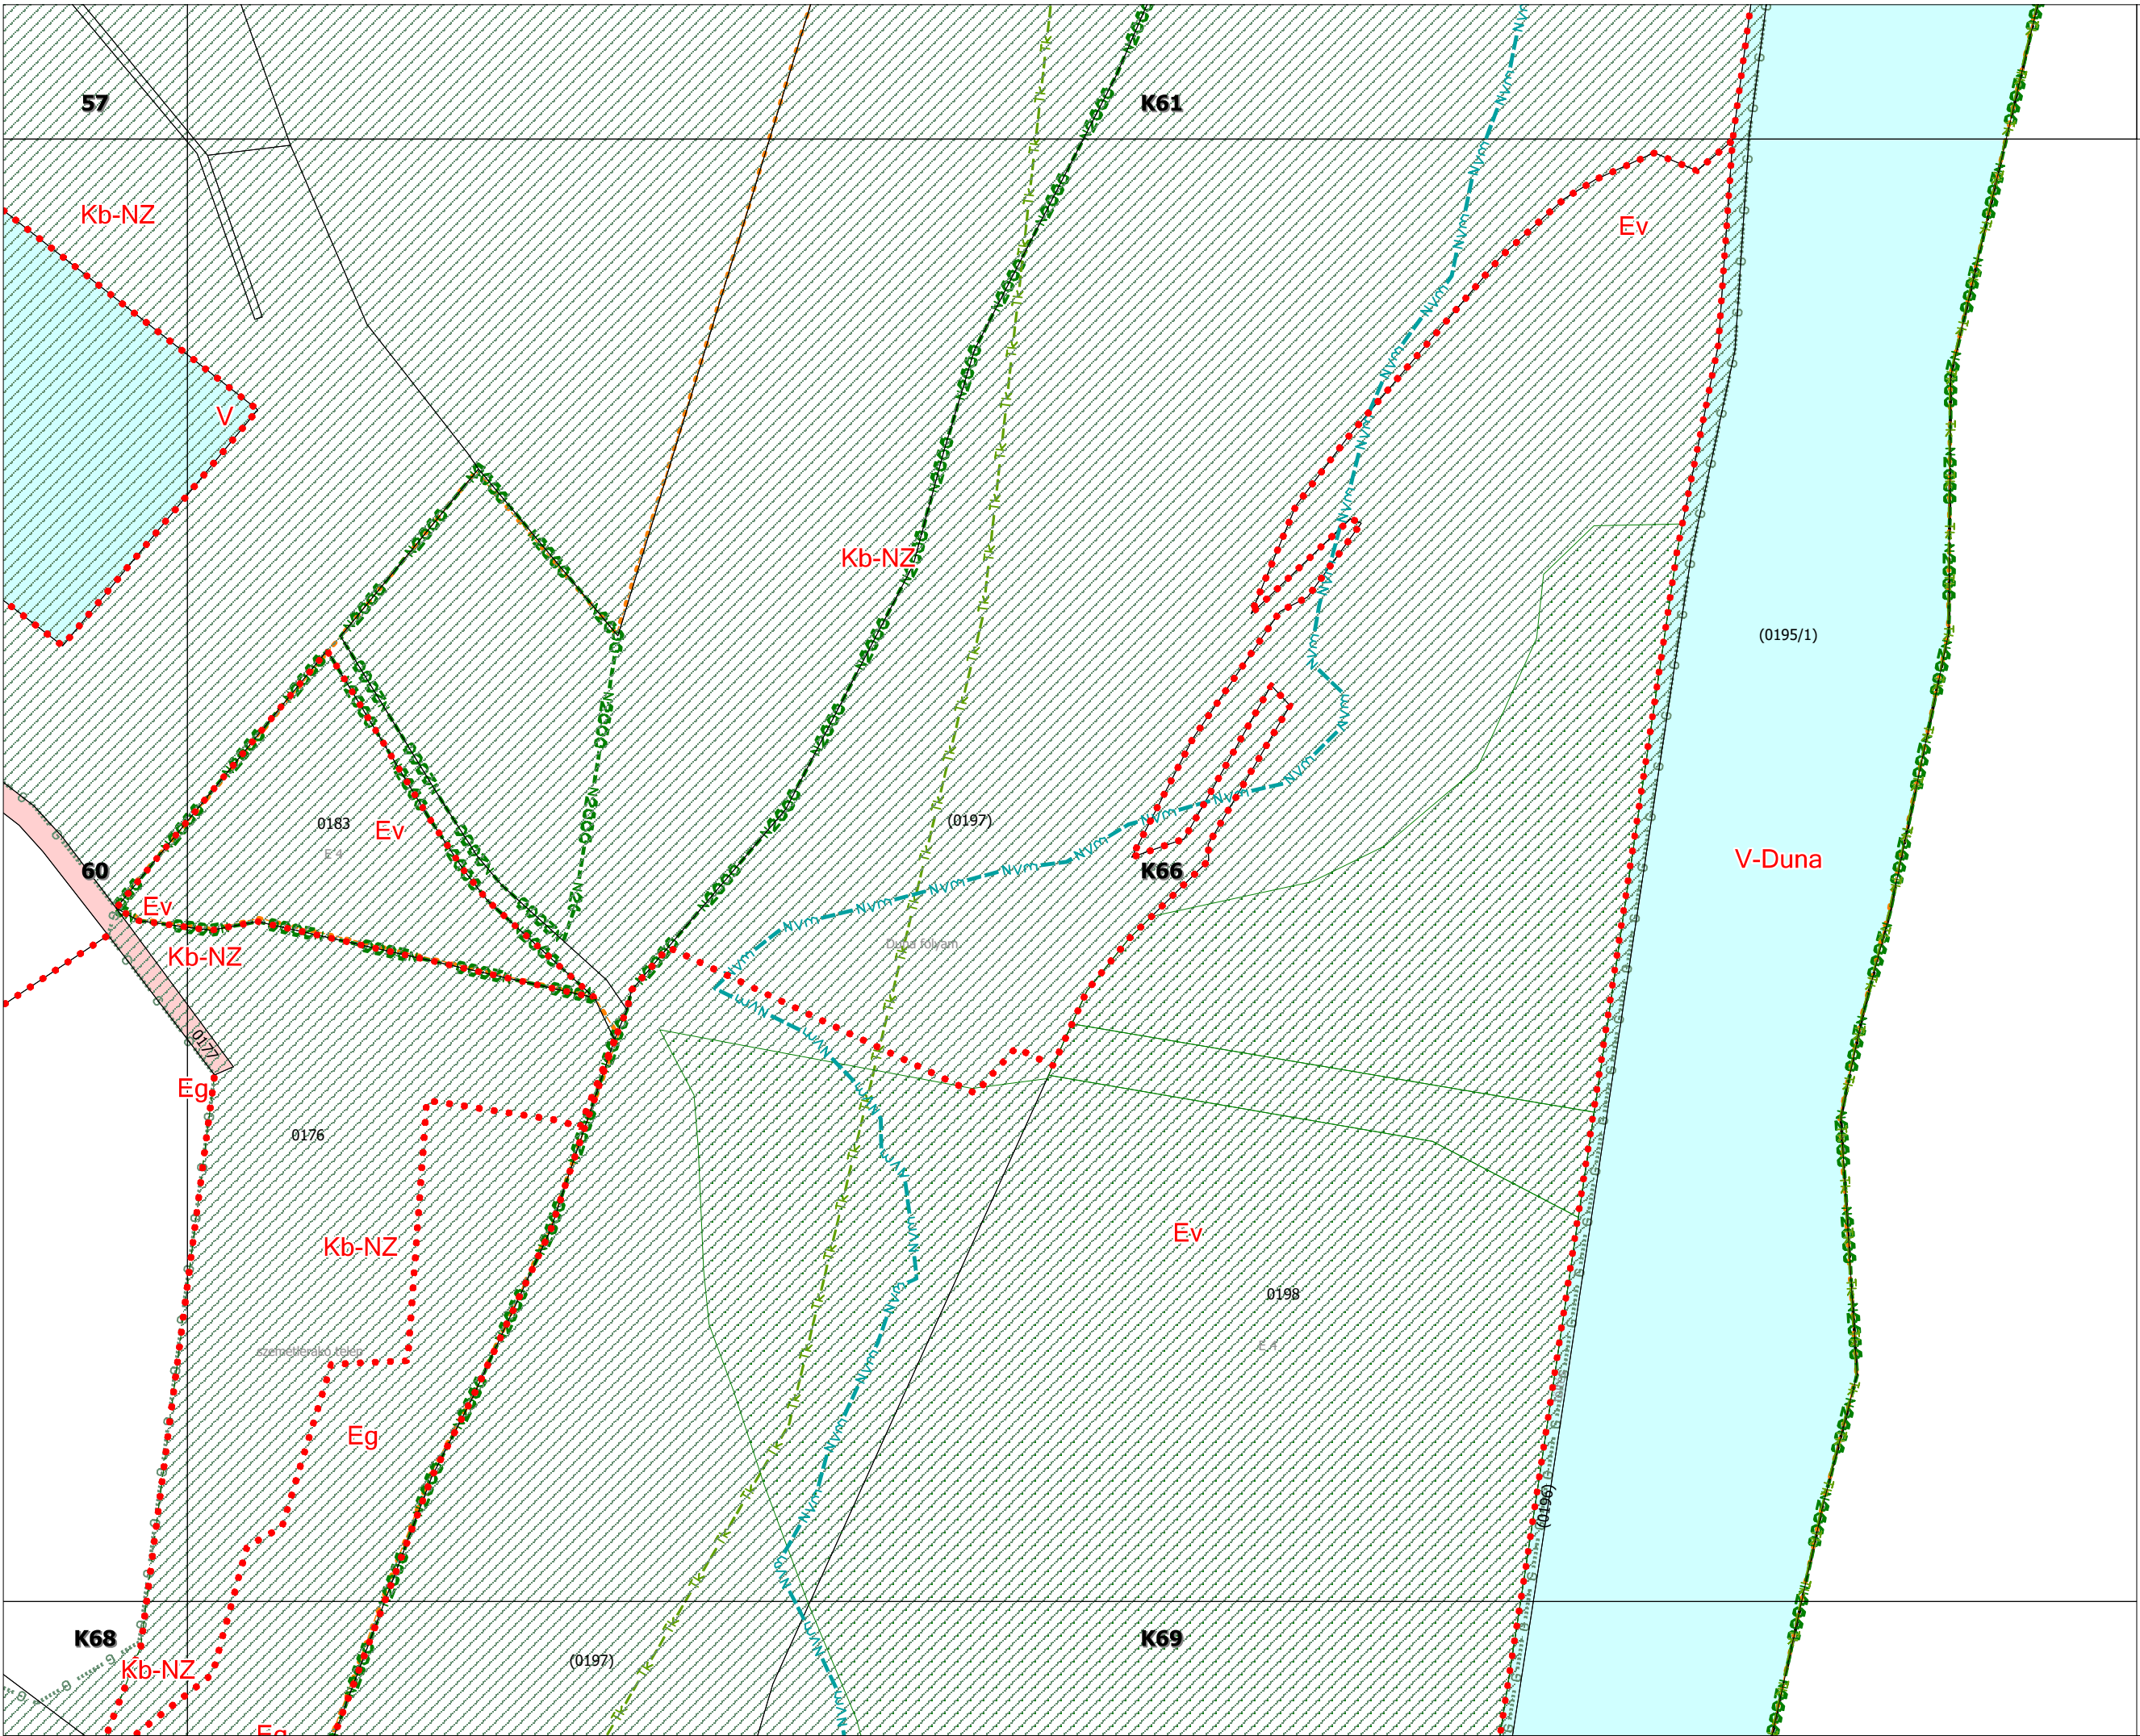

--	--

K65

K67

59

60

Gip-6

Gip-6

Gip-6

K-Hull-2


Eg

K67

K68

K70

DUNAÚJVÁROS
Szabályozási Terve

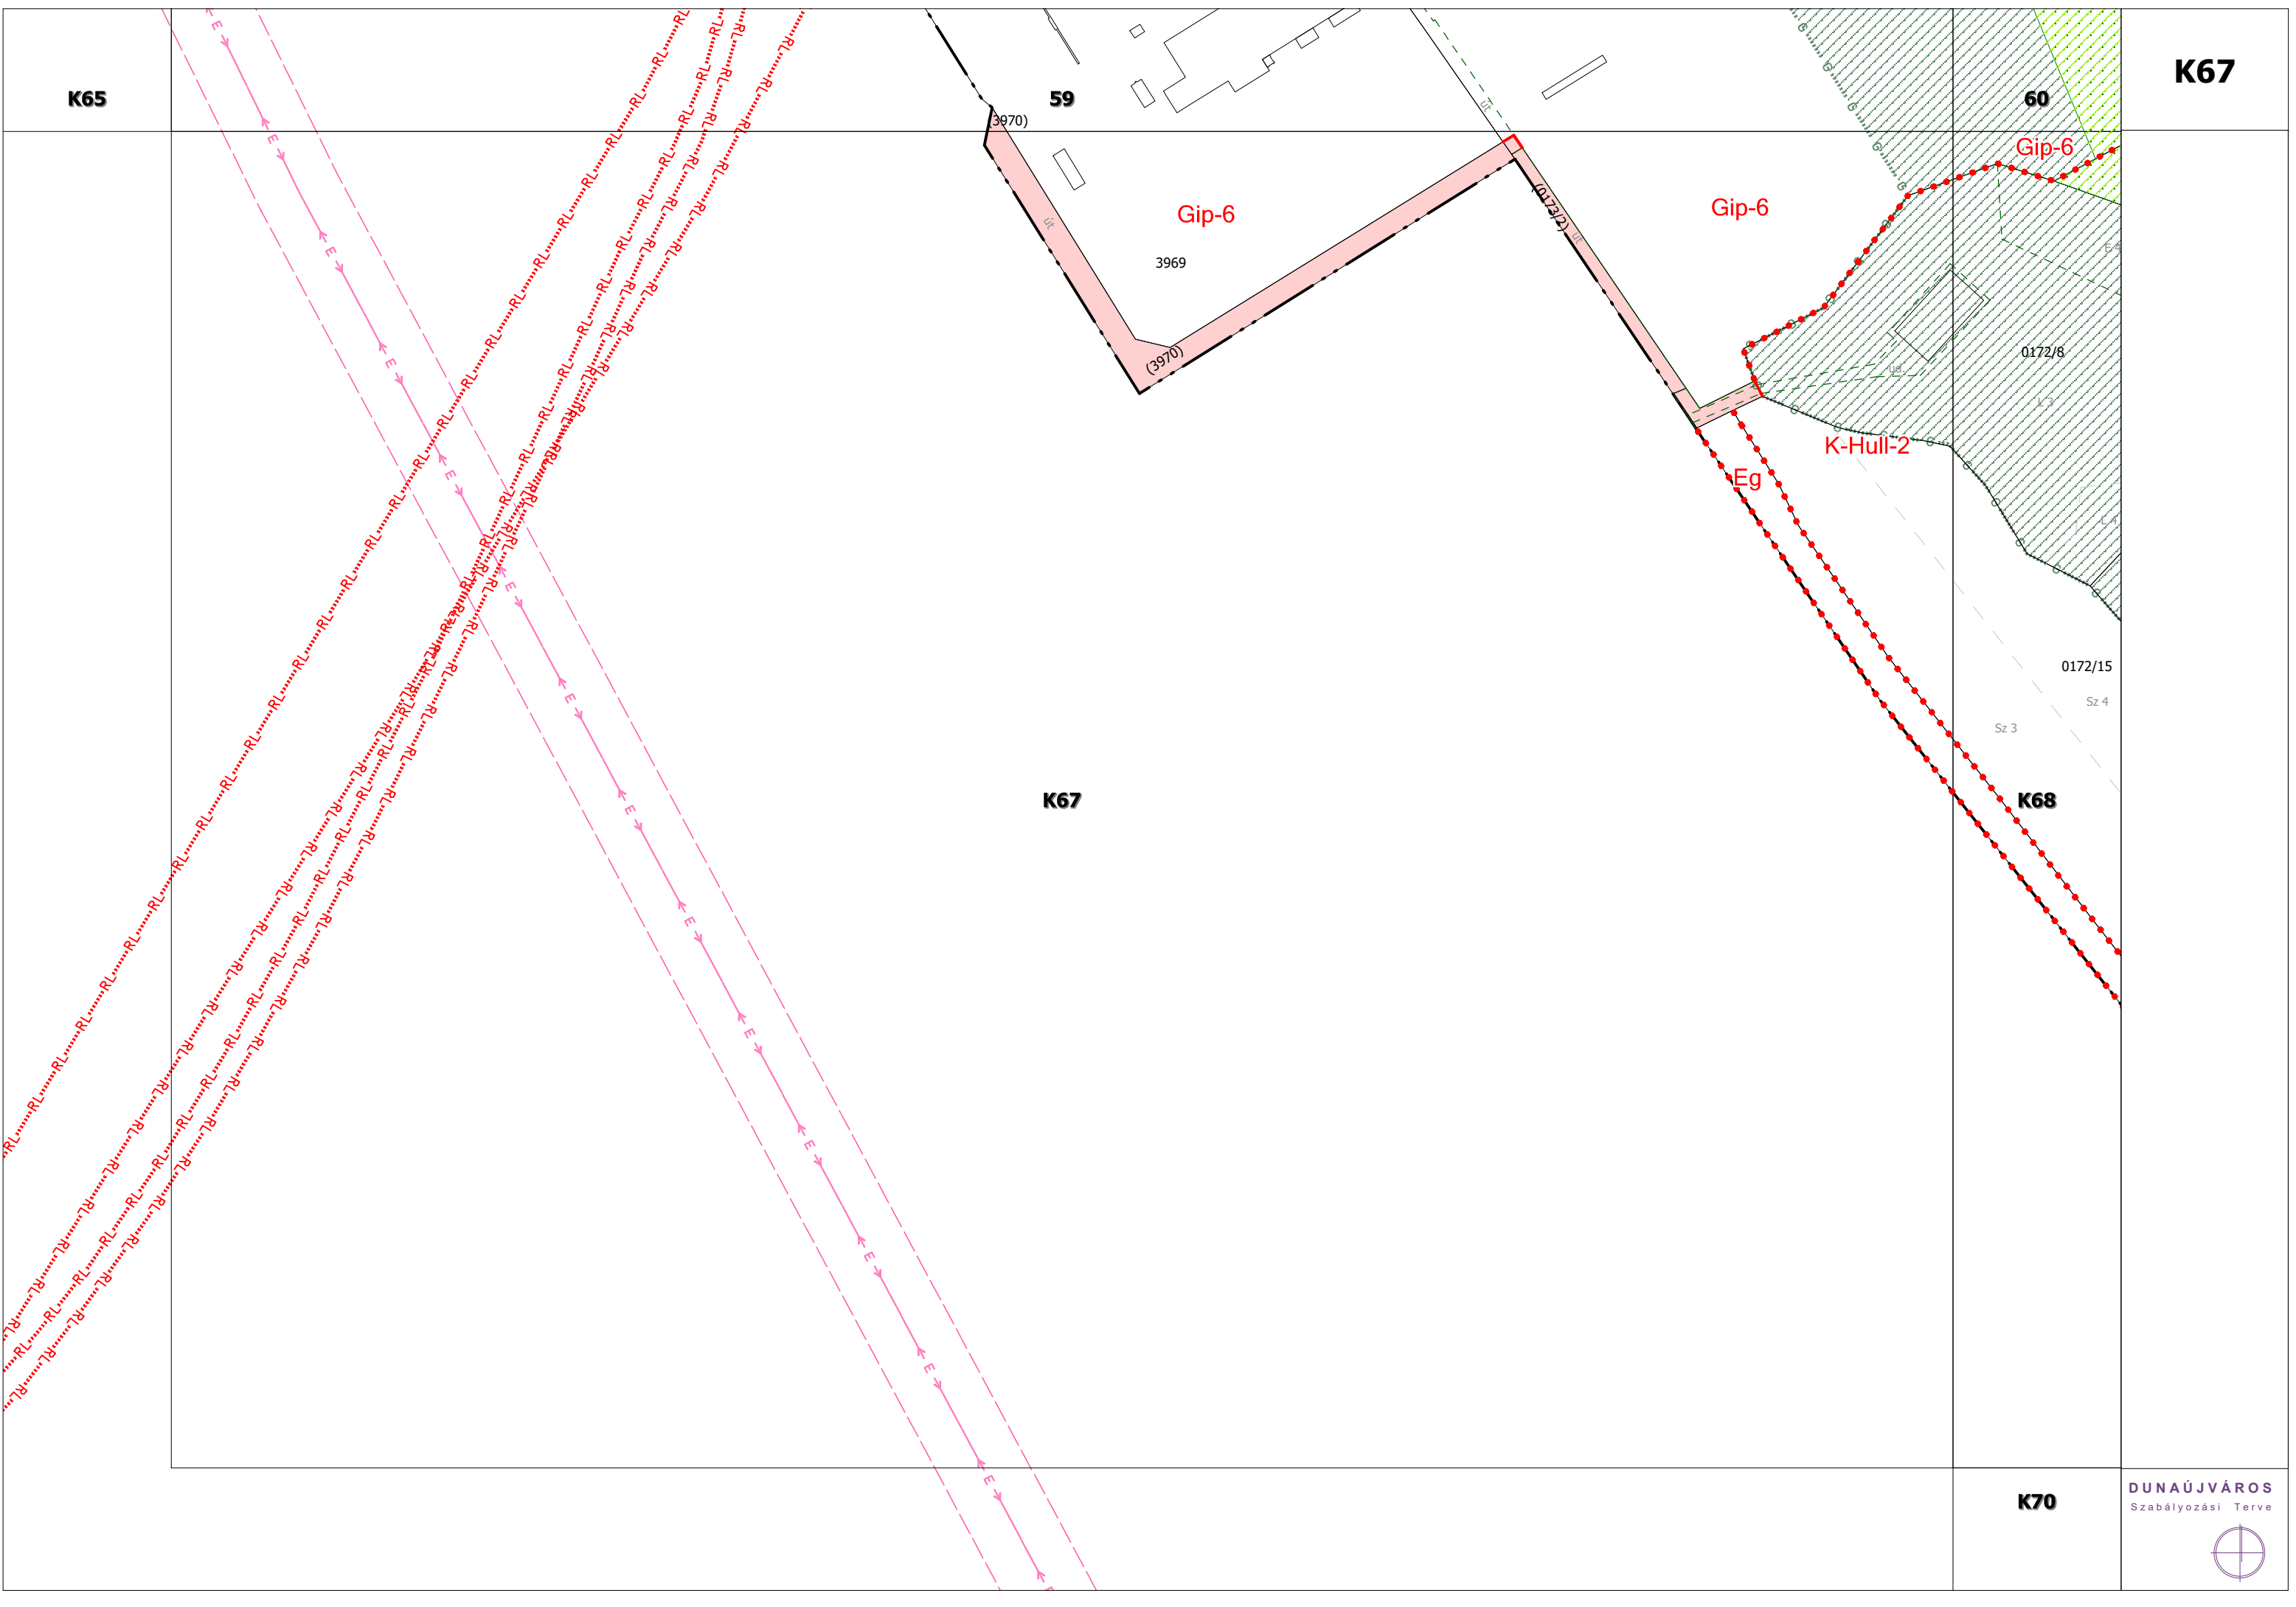

3969

3970)

(3970)





(0172/2)


0172/8


0172/15

Sz 3

Sz 4

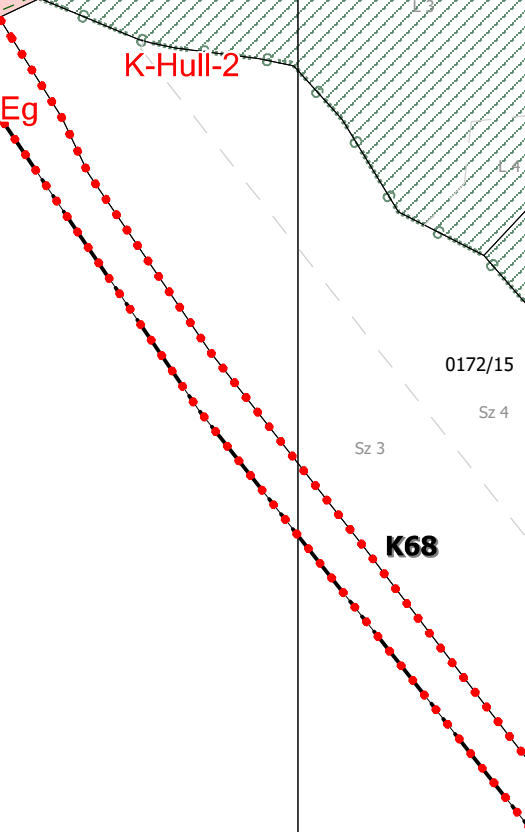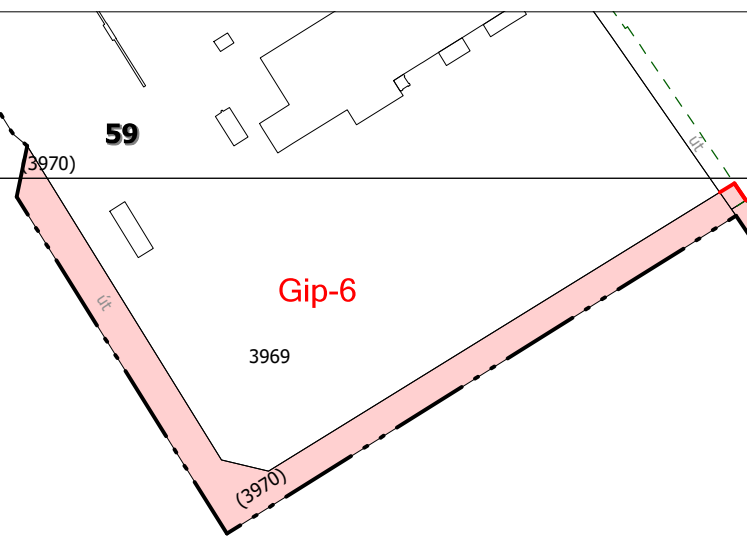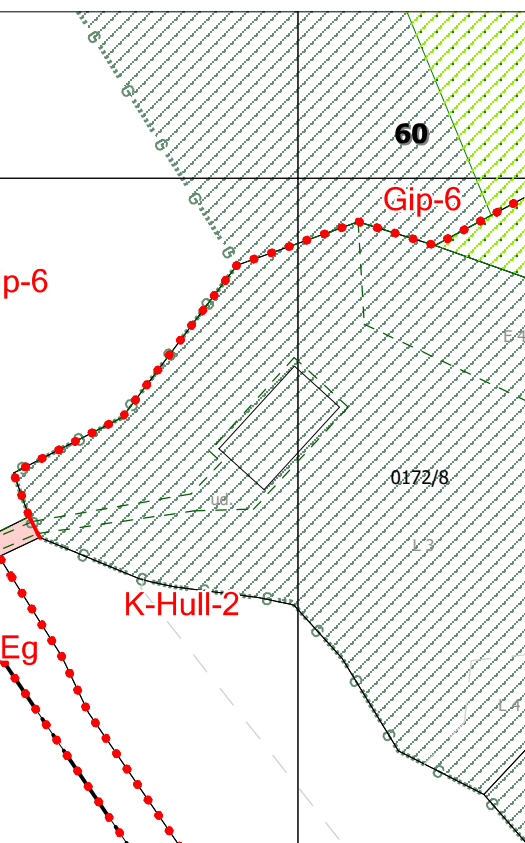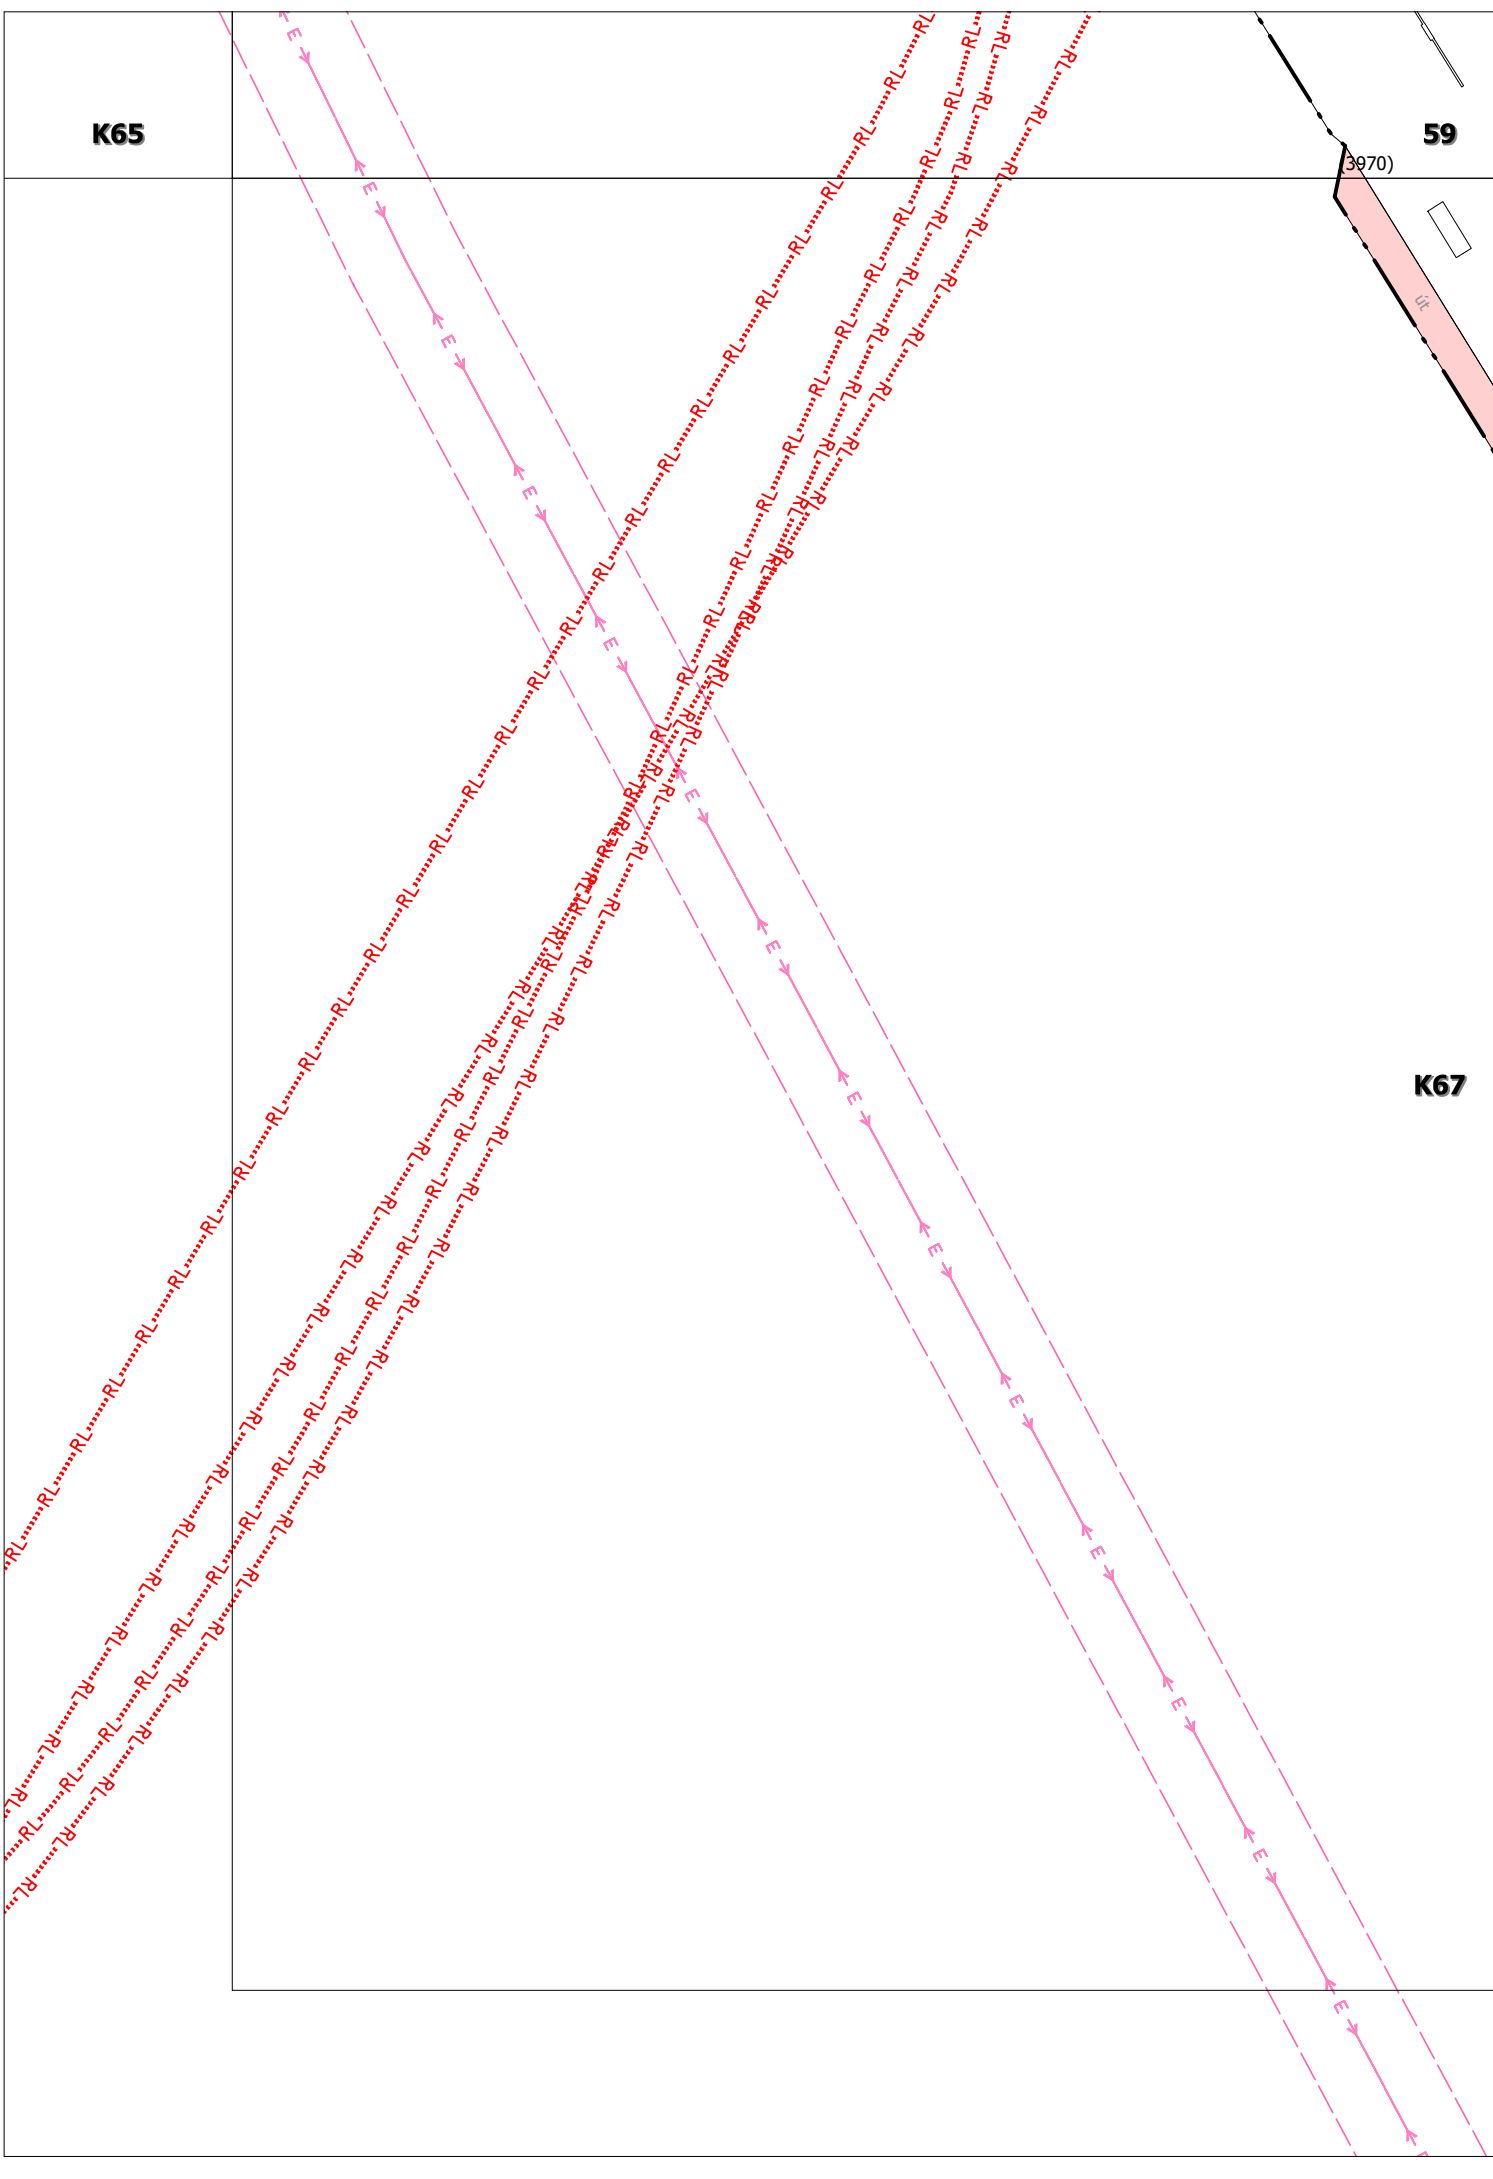

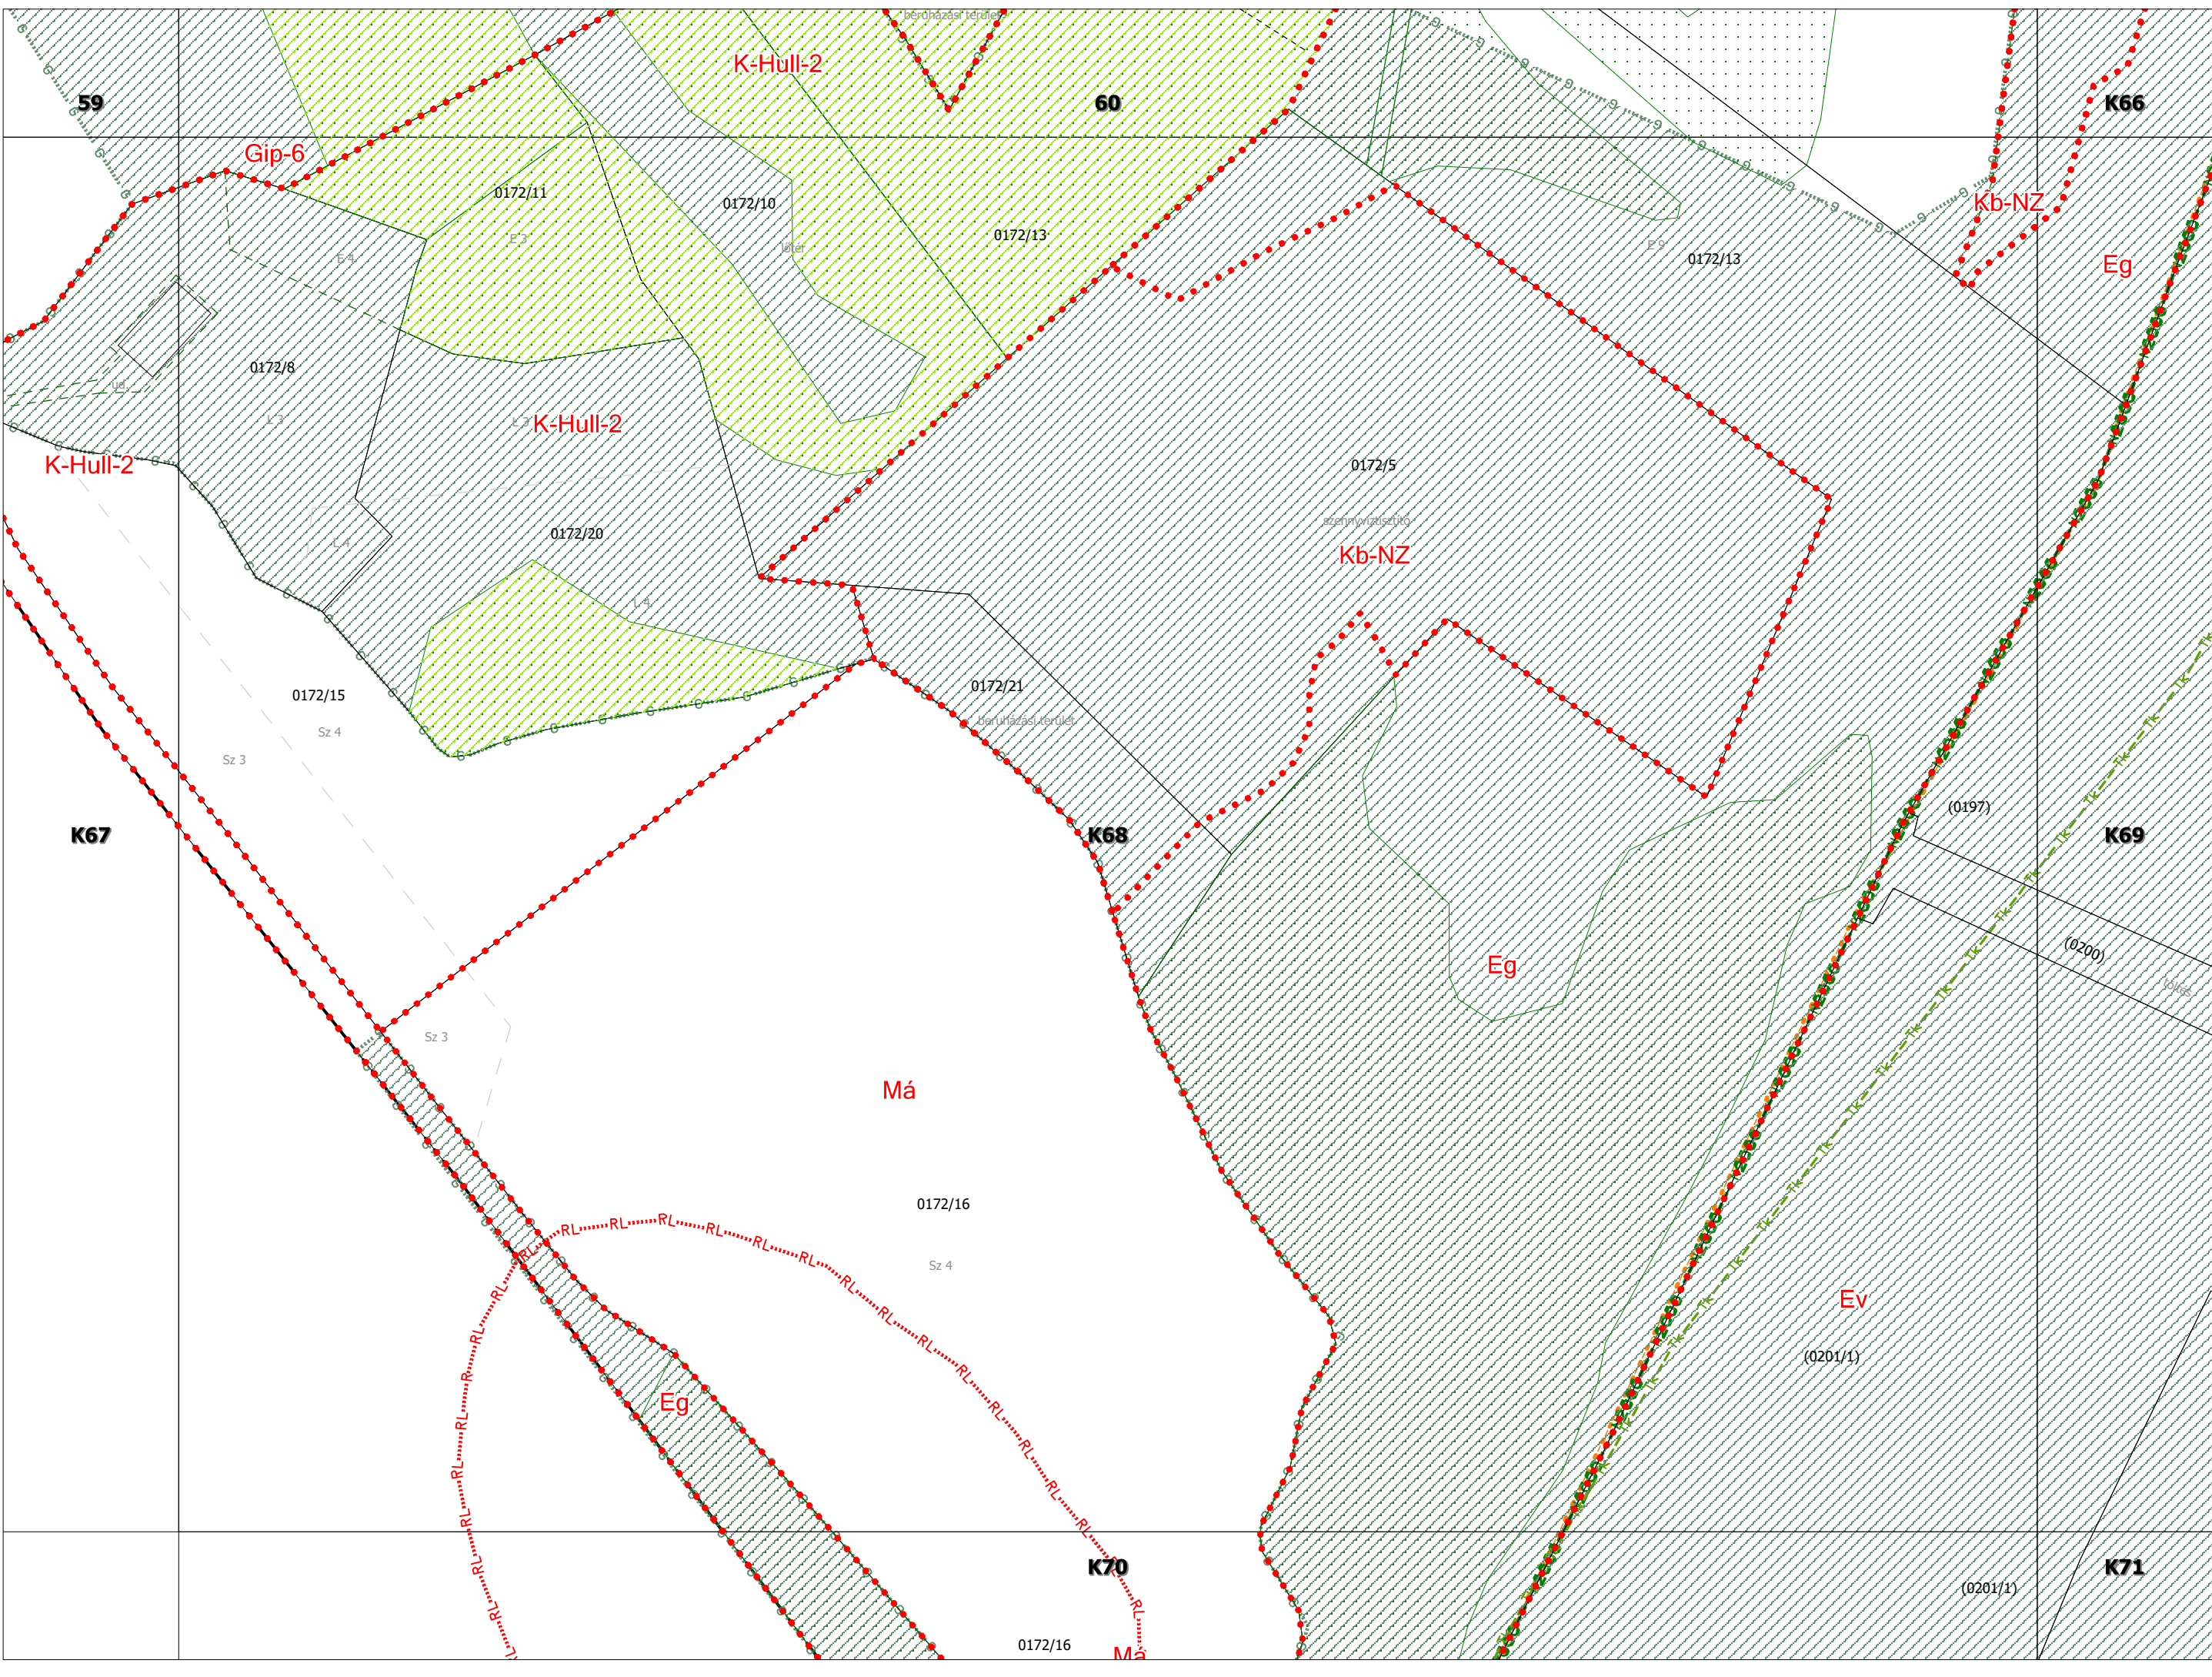

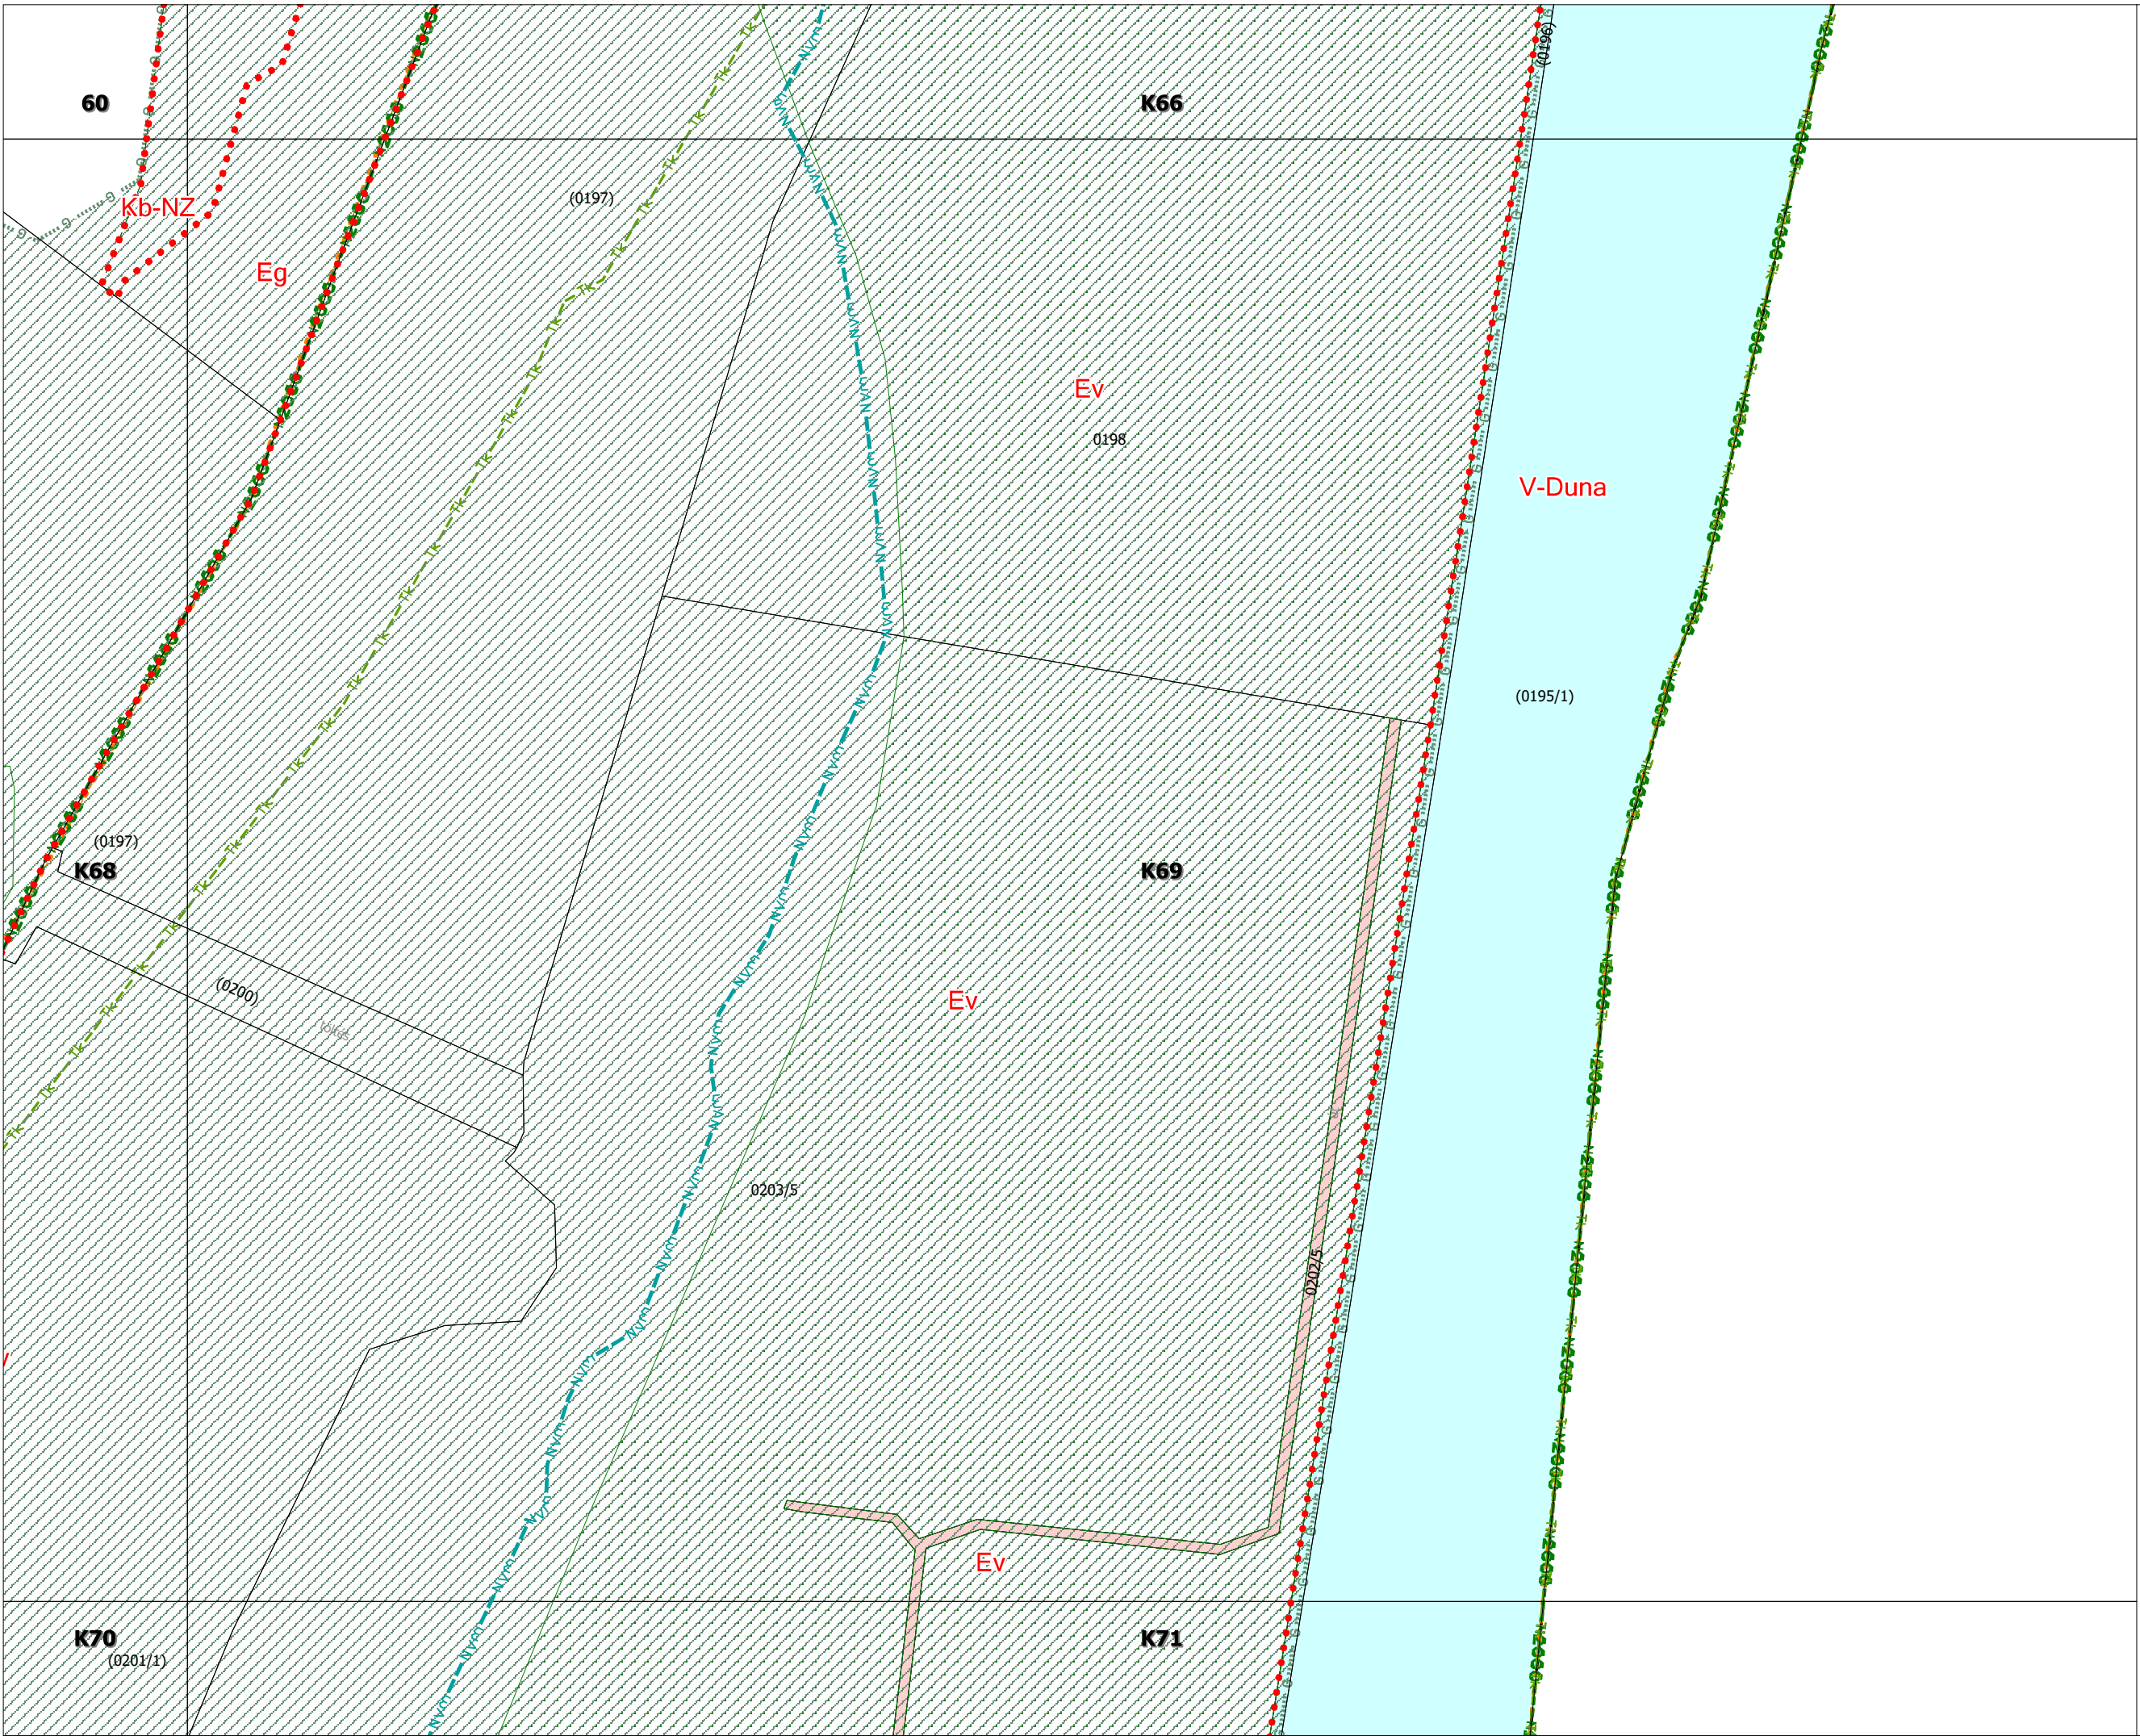

K67

K70

K68

K69

0172/16

M

(0201/1)

0172/13

Eg

(0201/1)

Duna folyam

K70


K71


Ev


0203/5


K72

K73

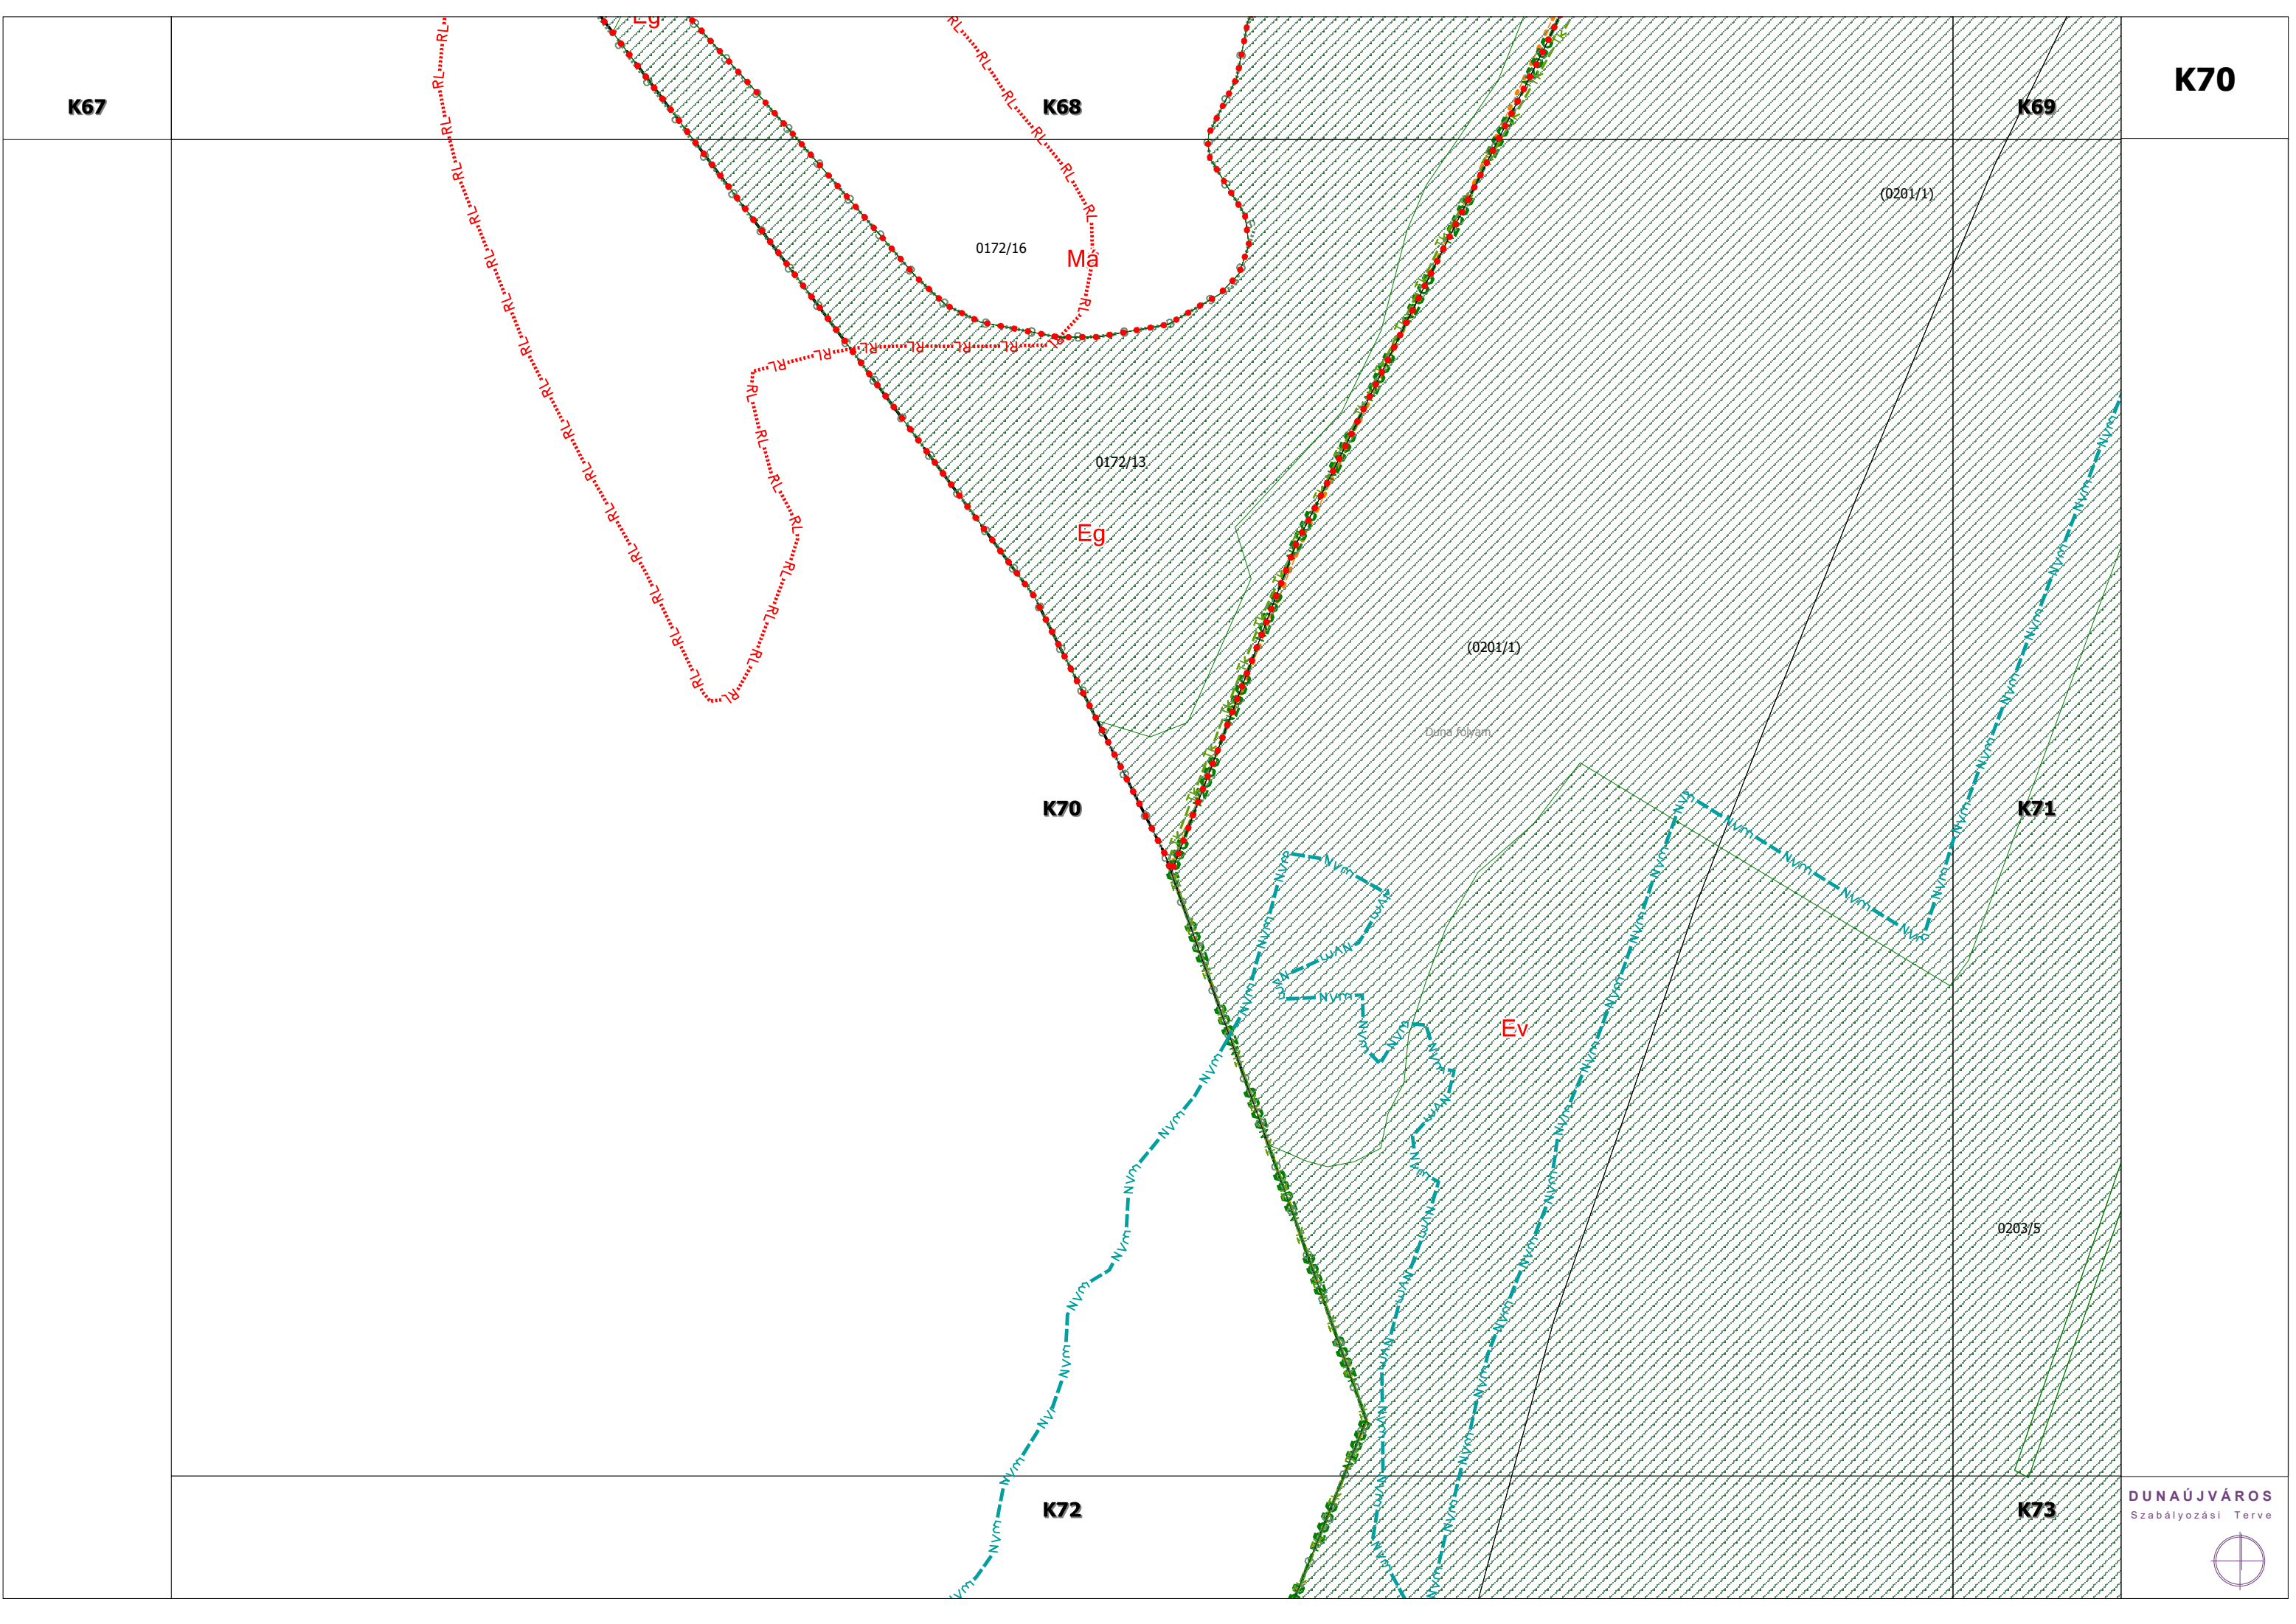


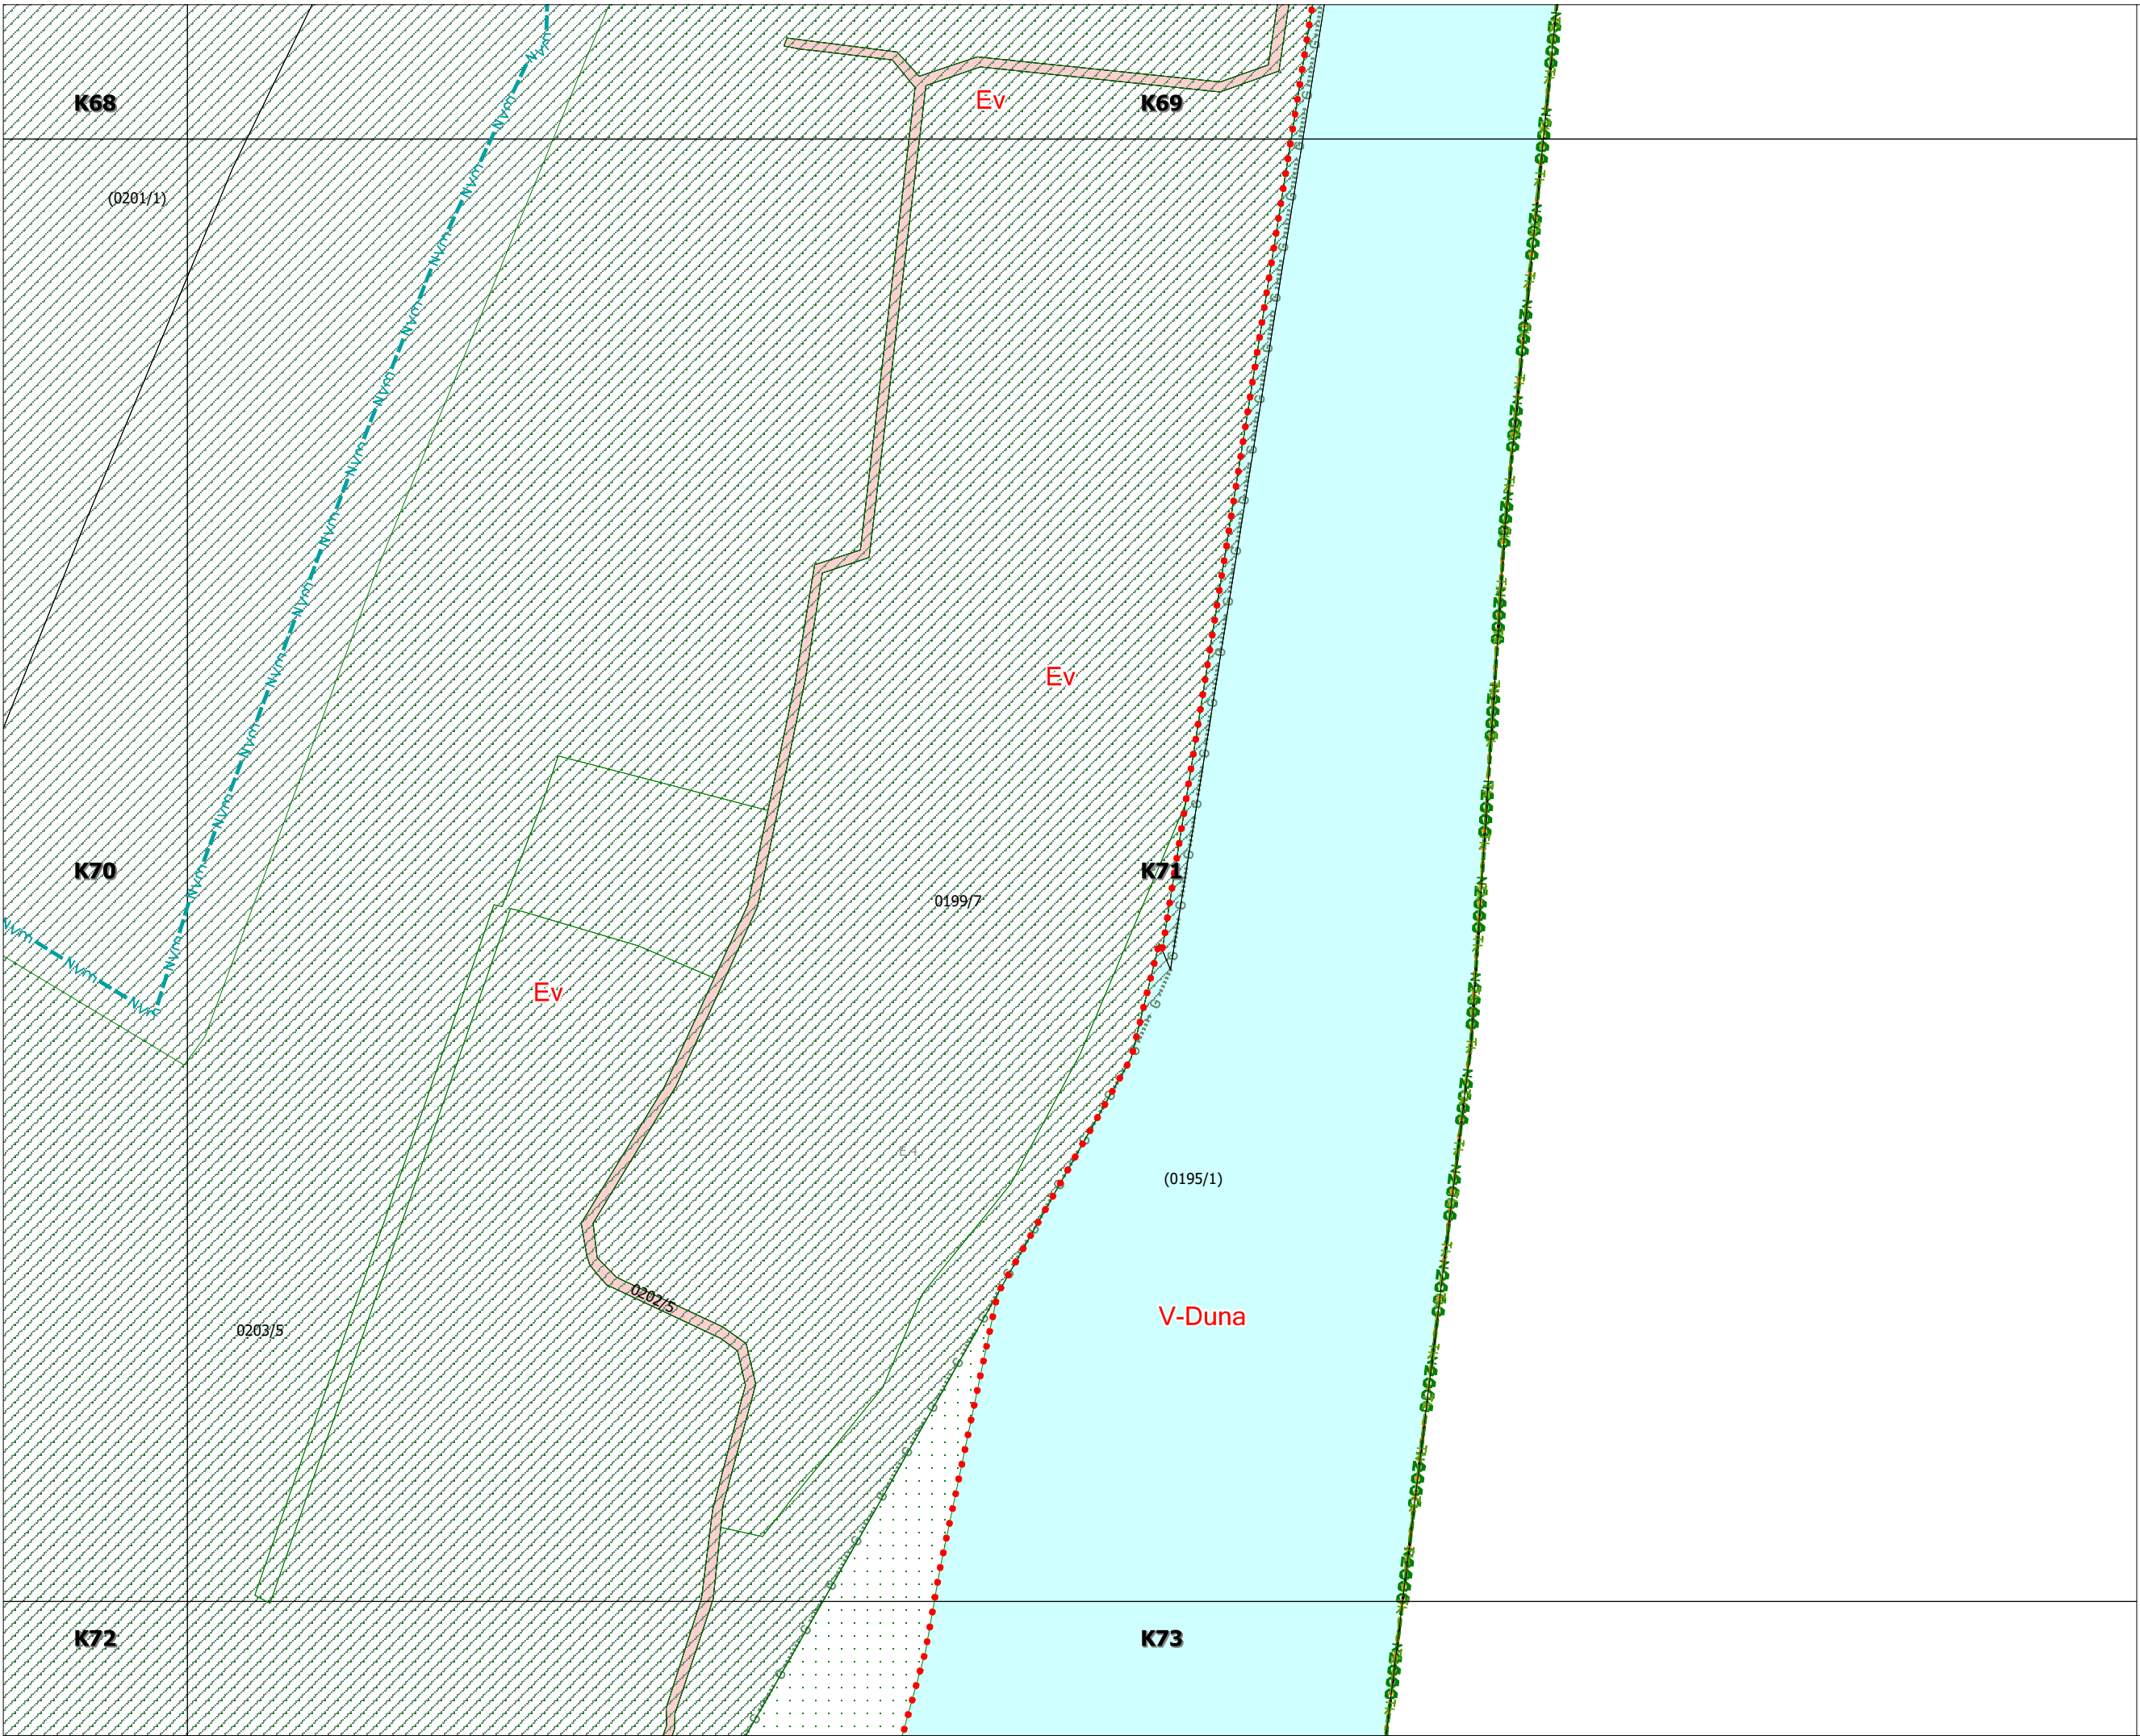


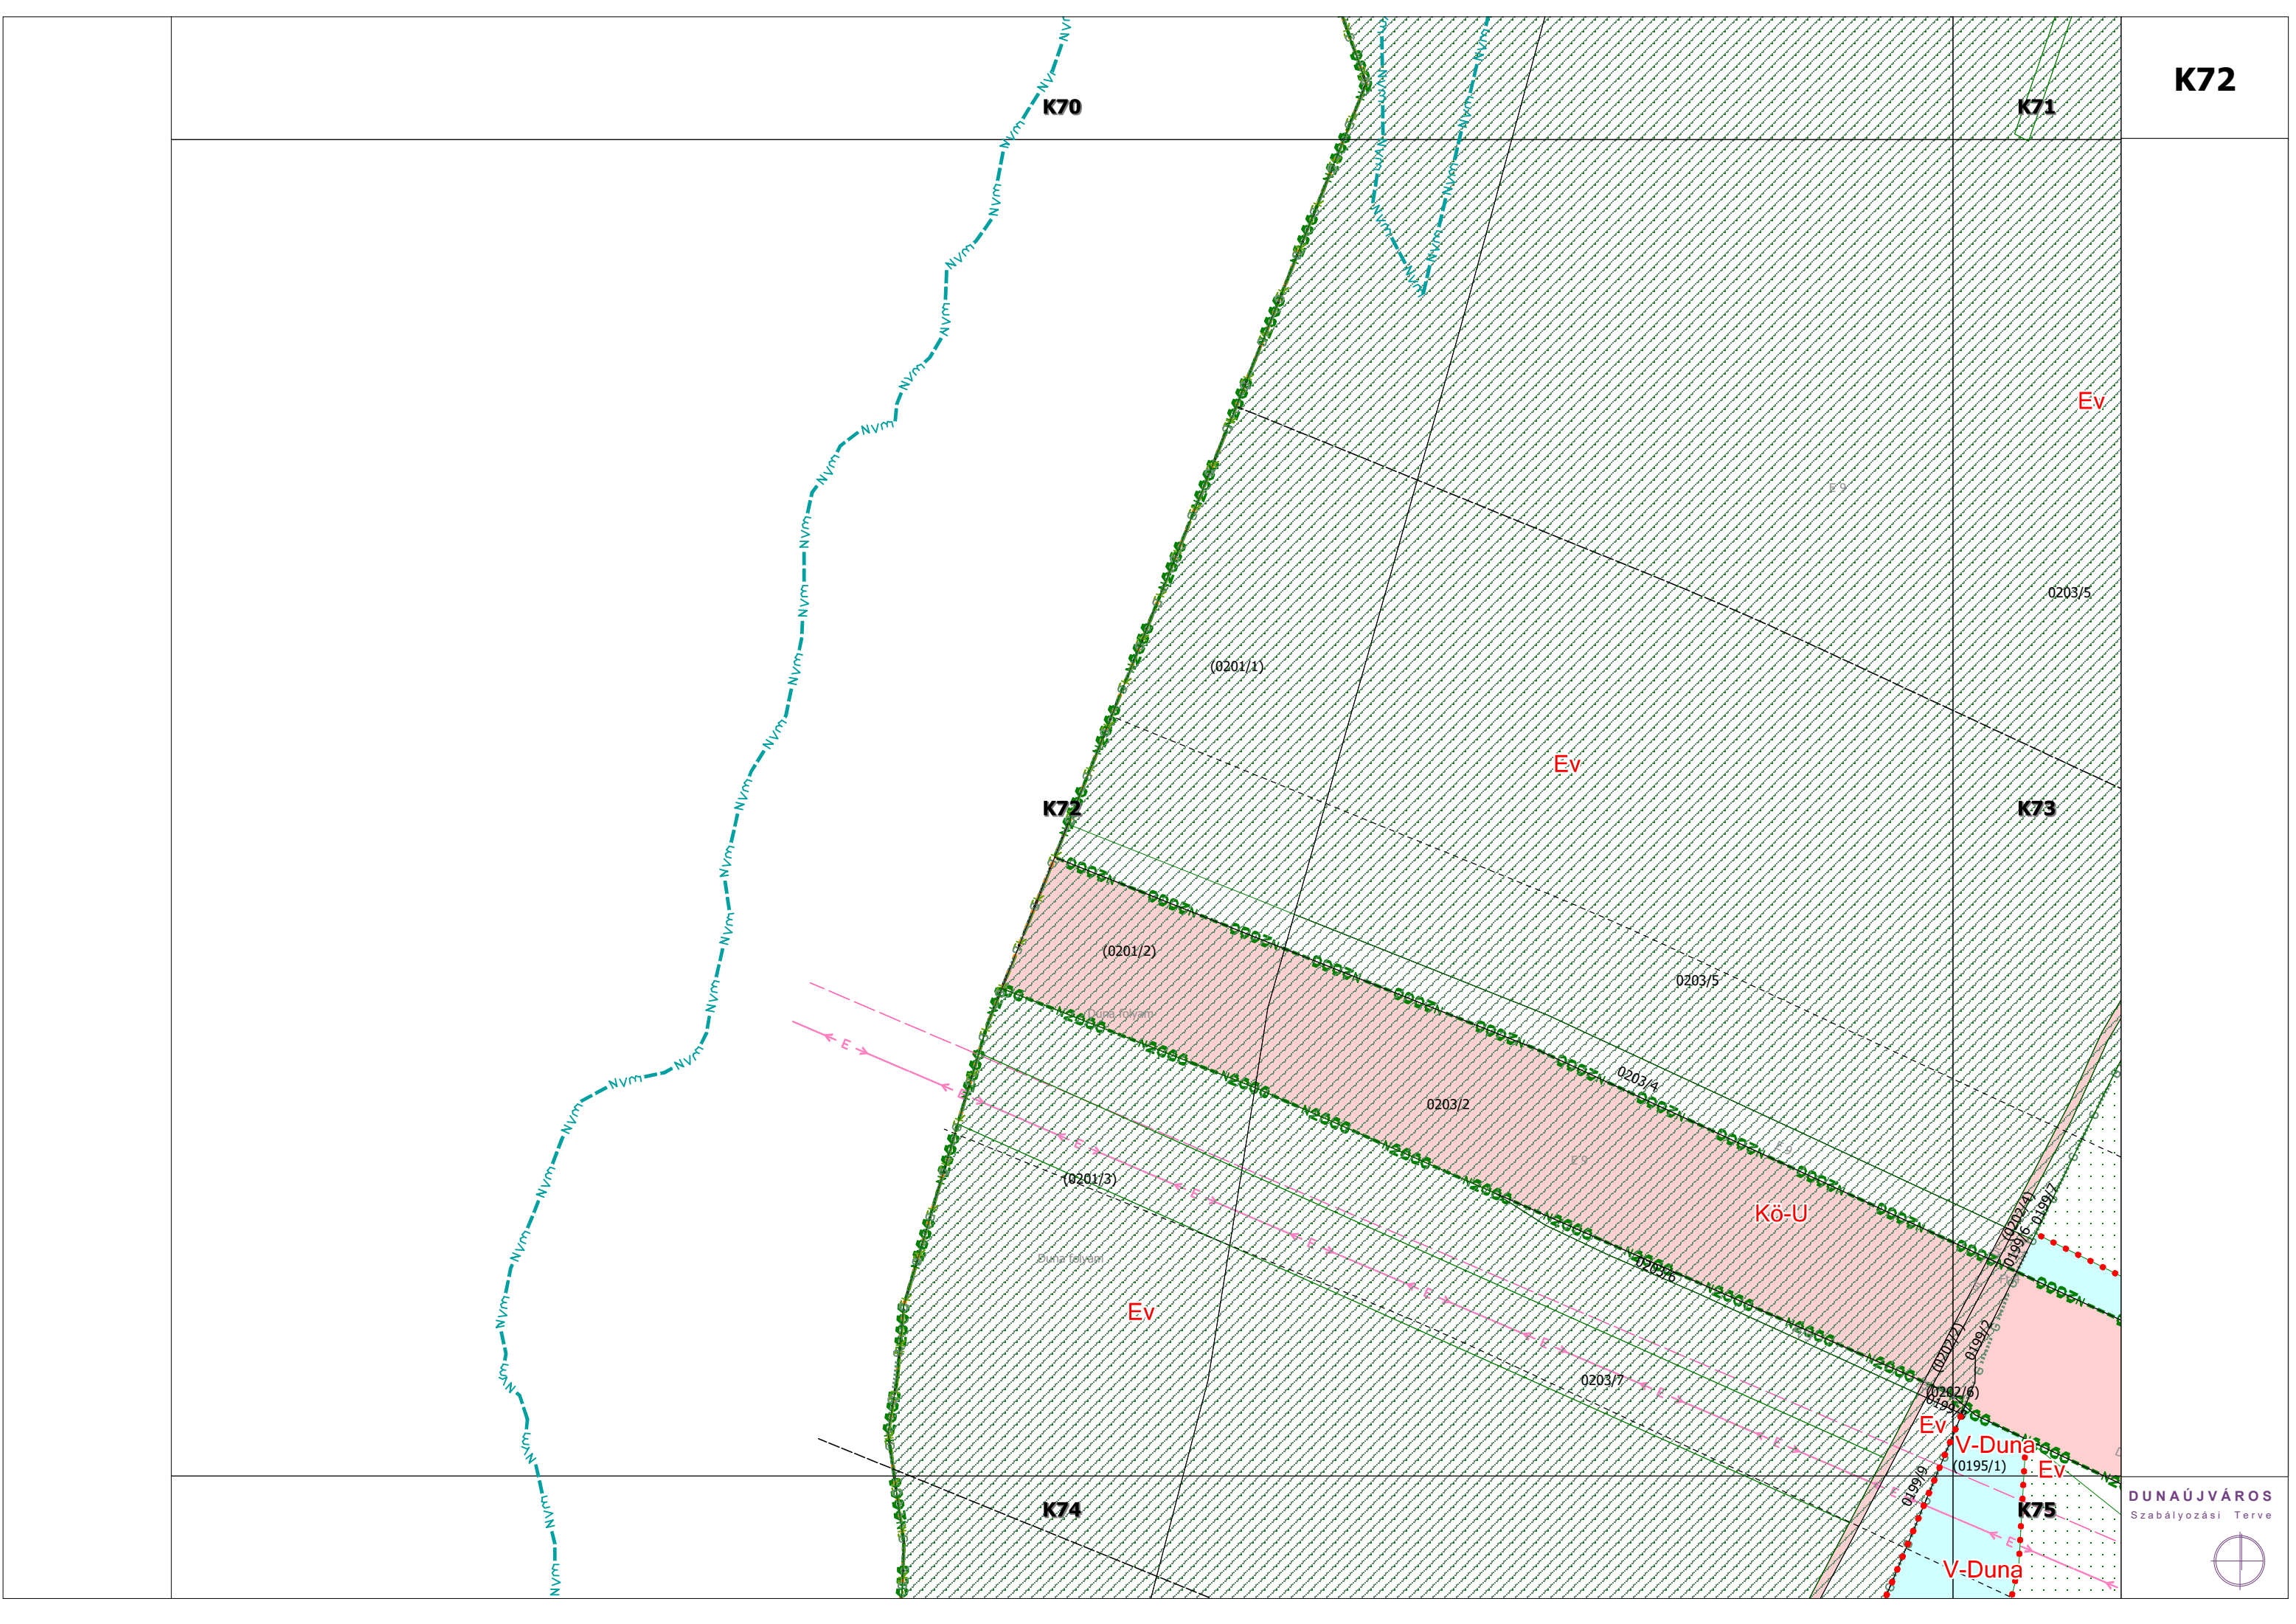

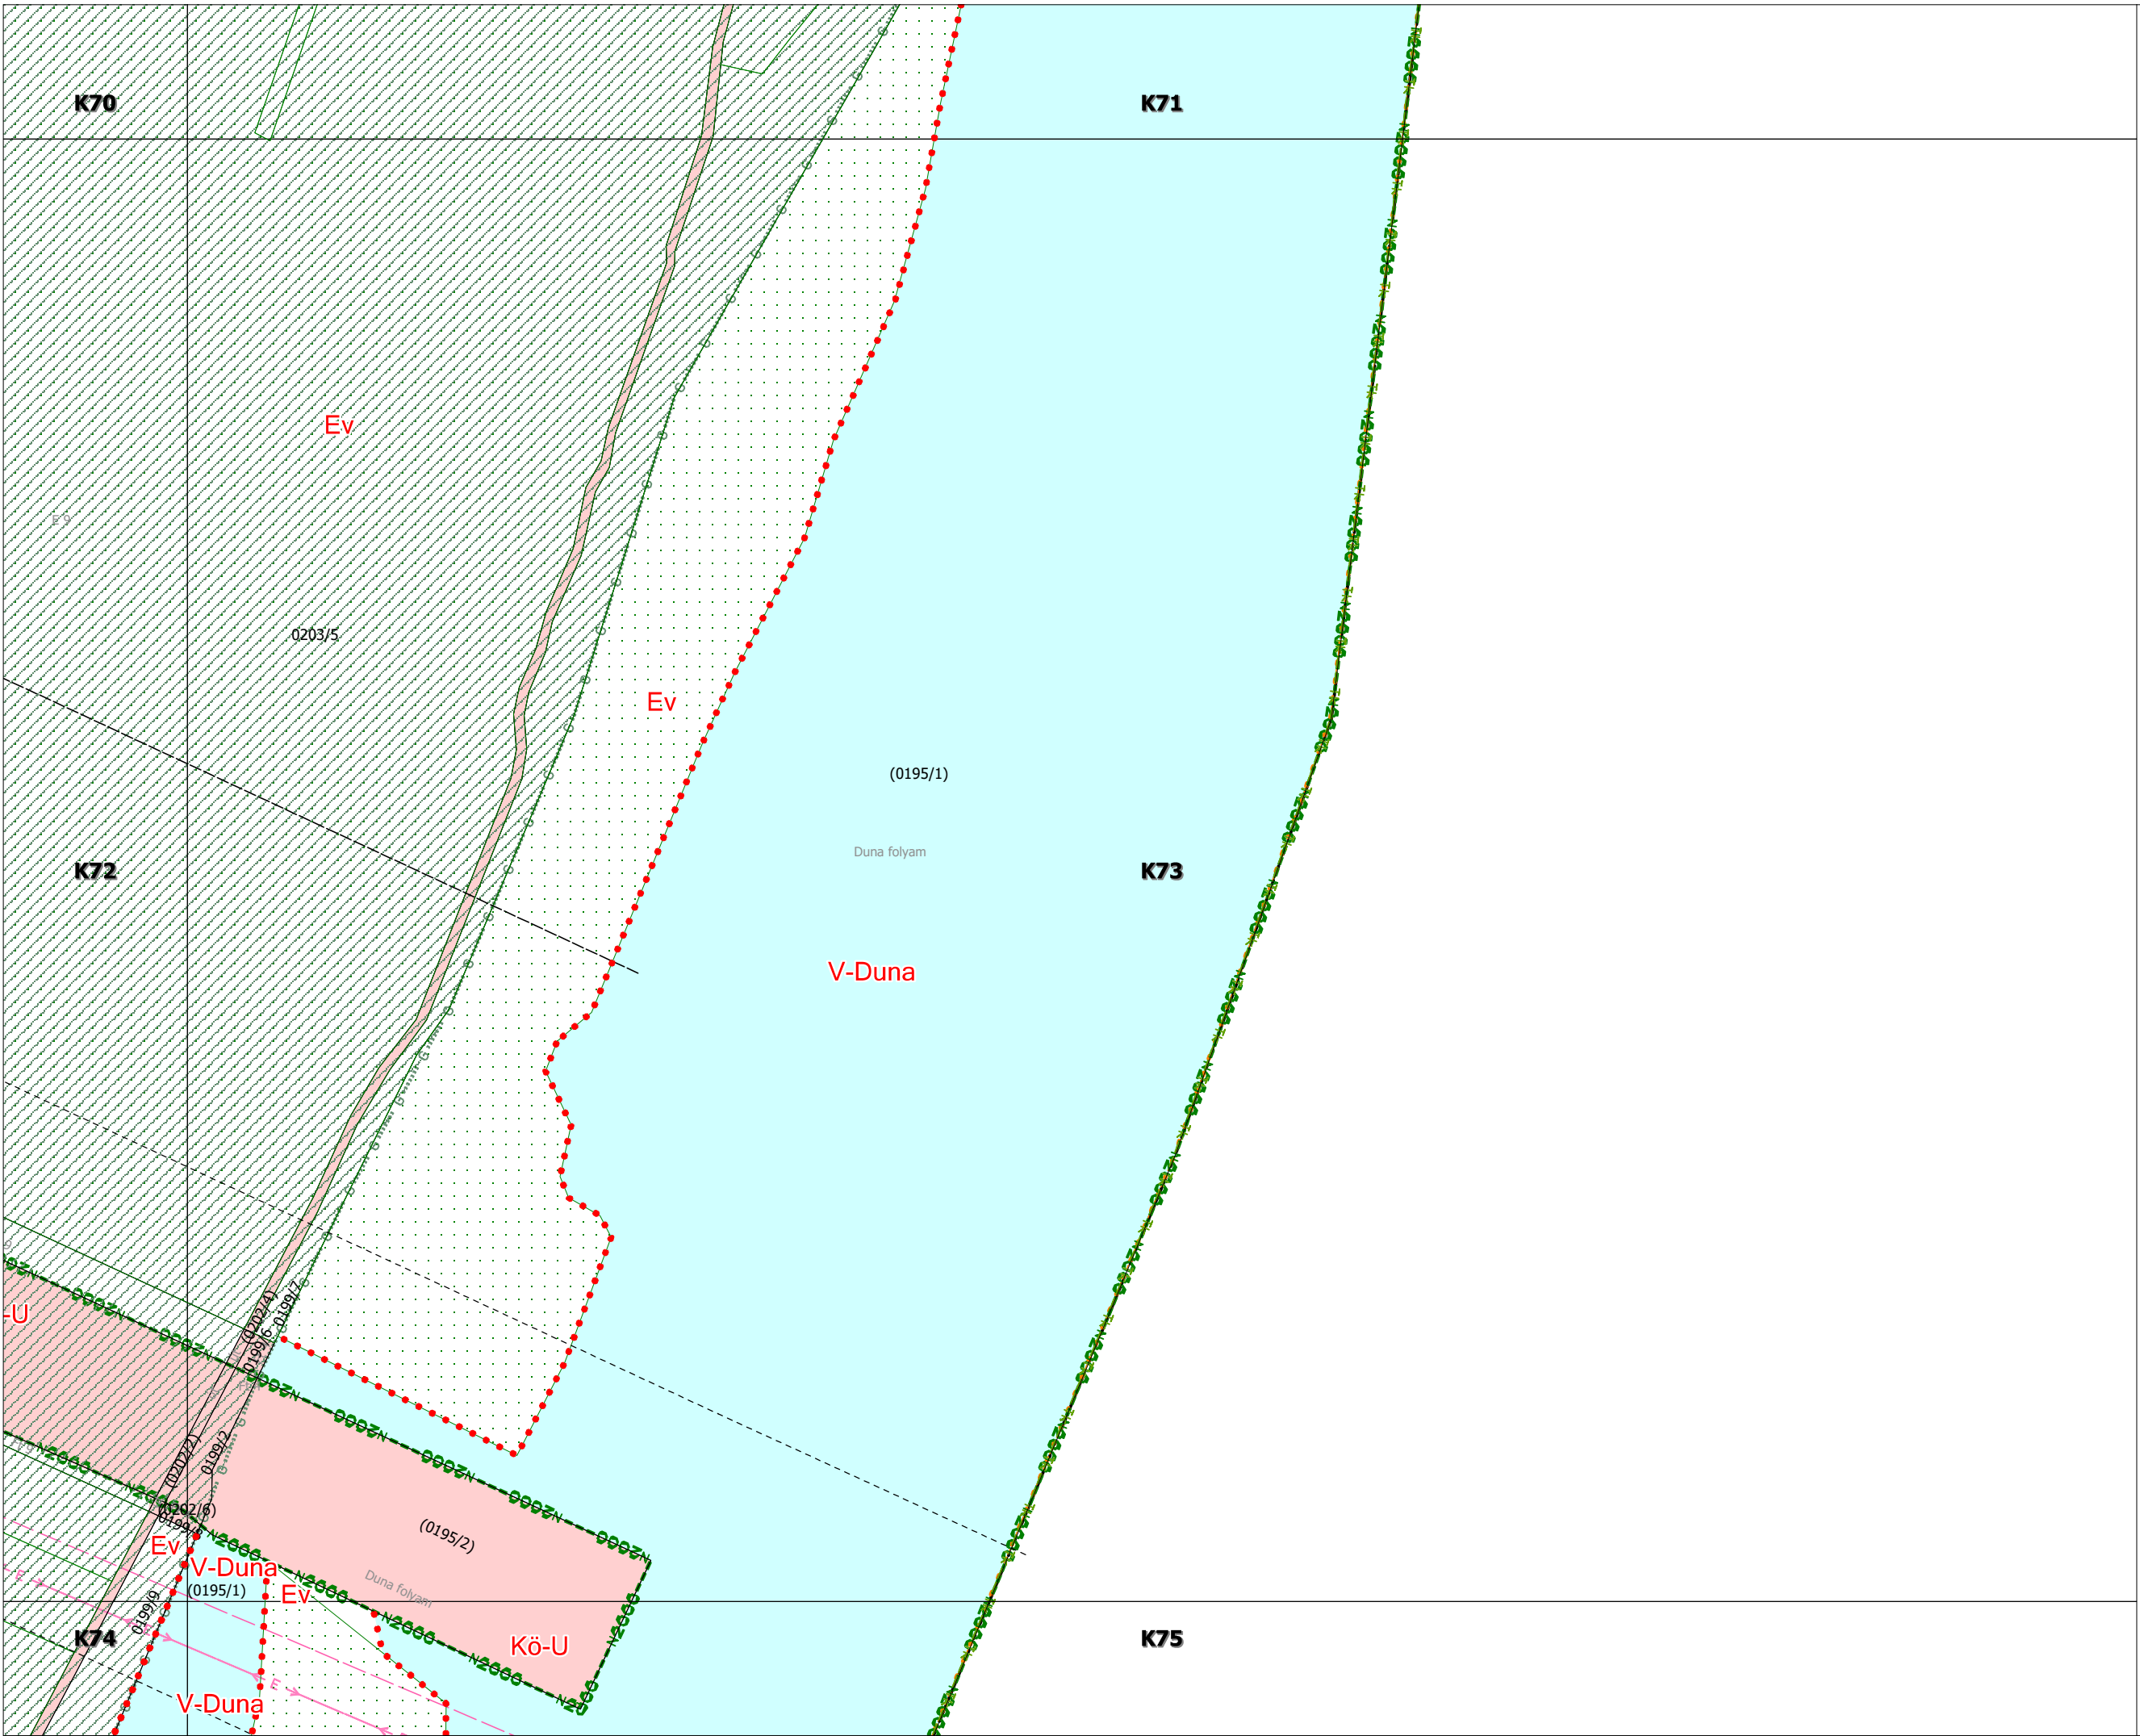

K74

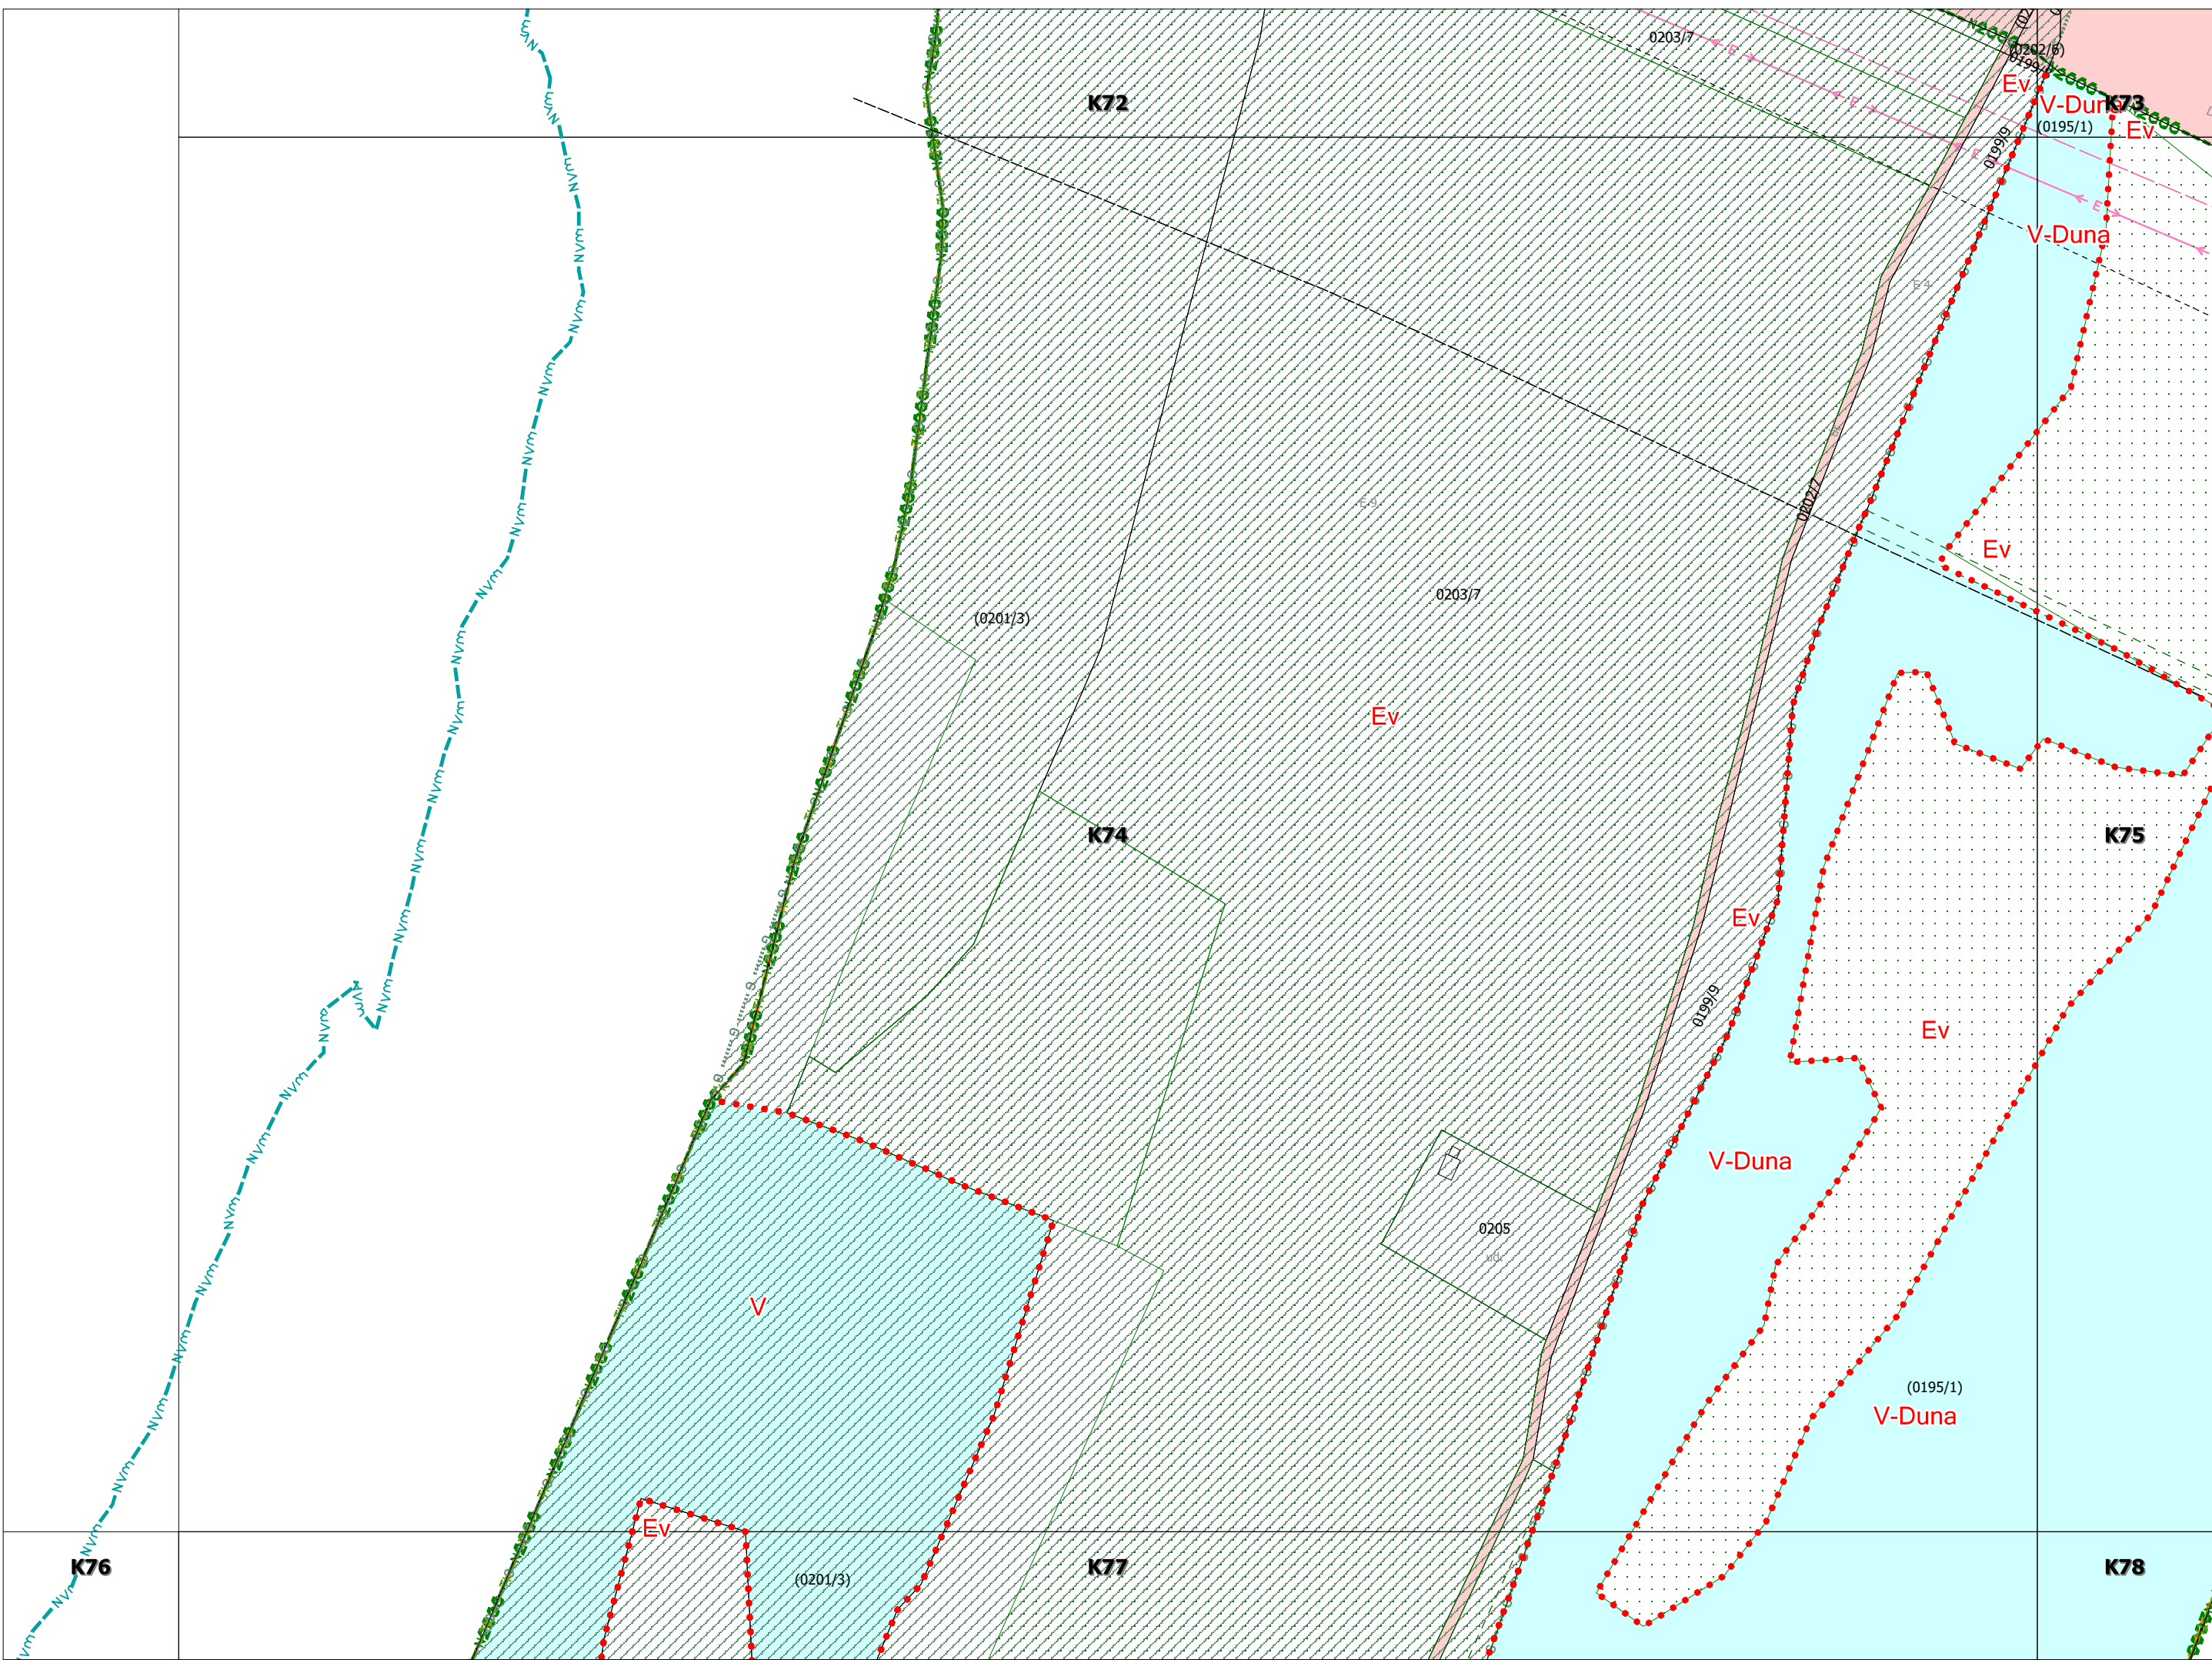

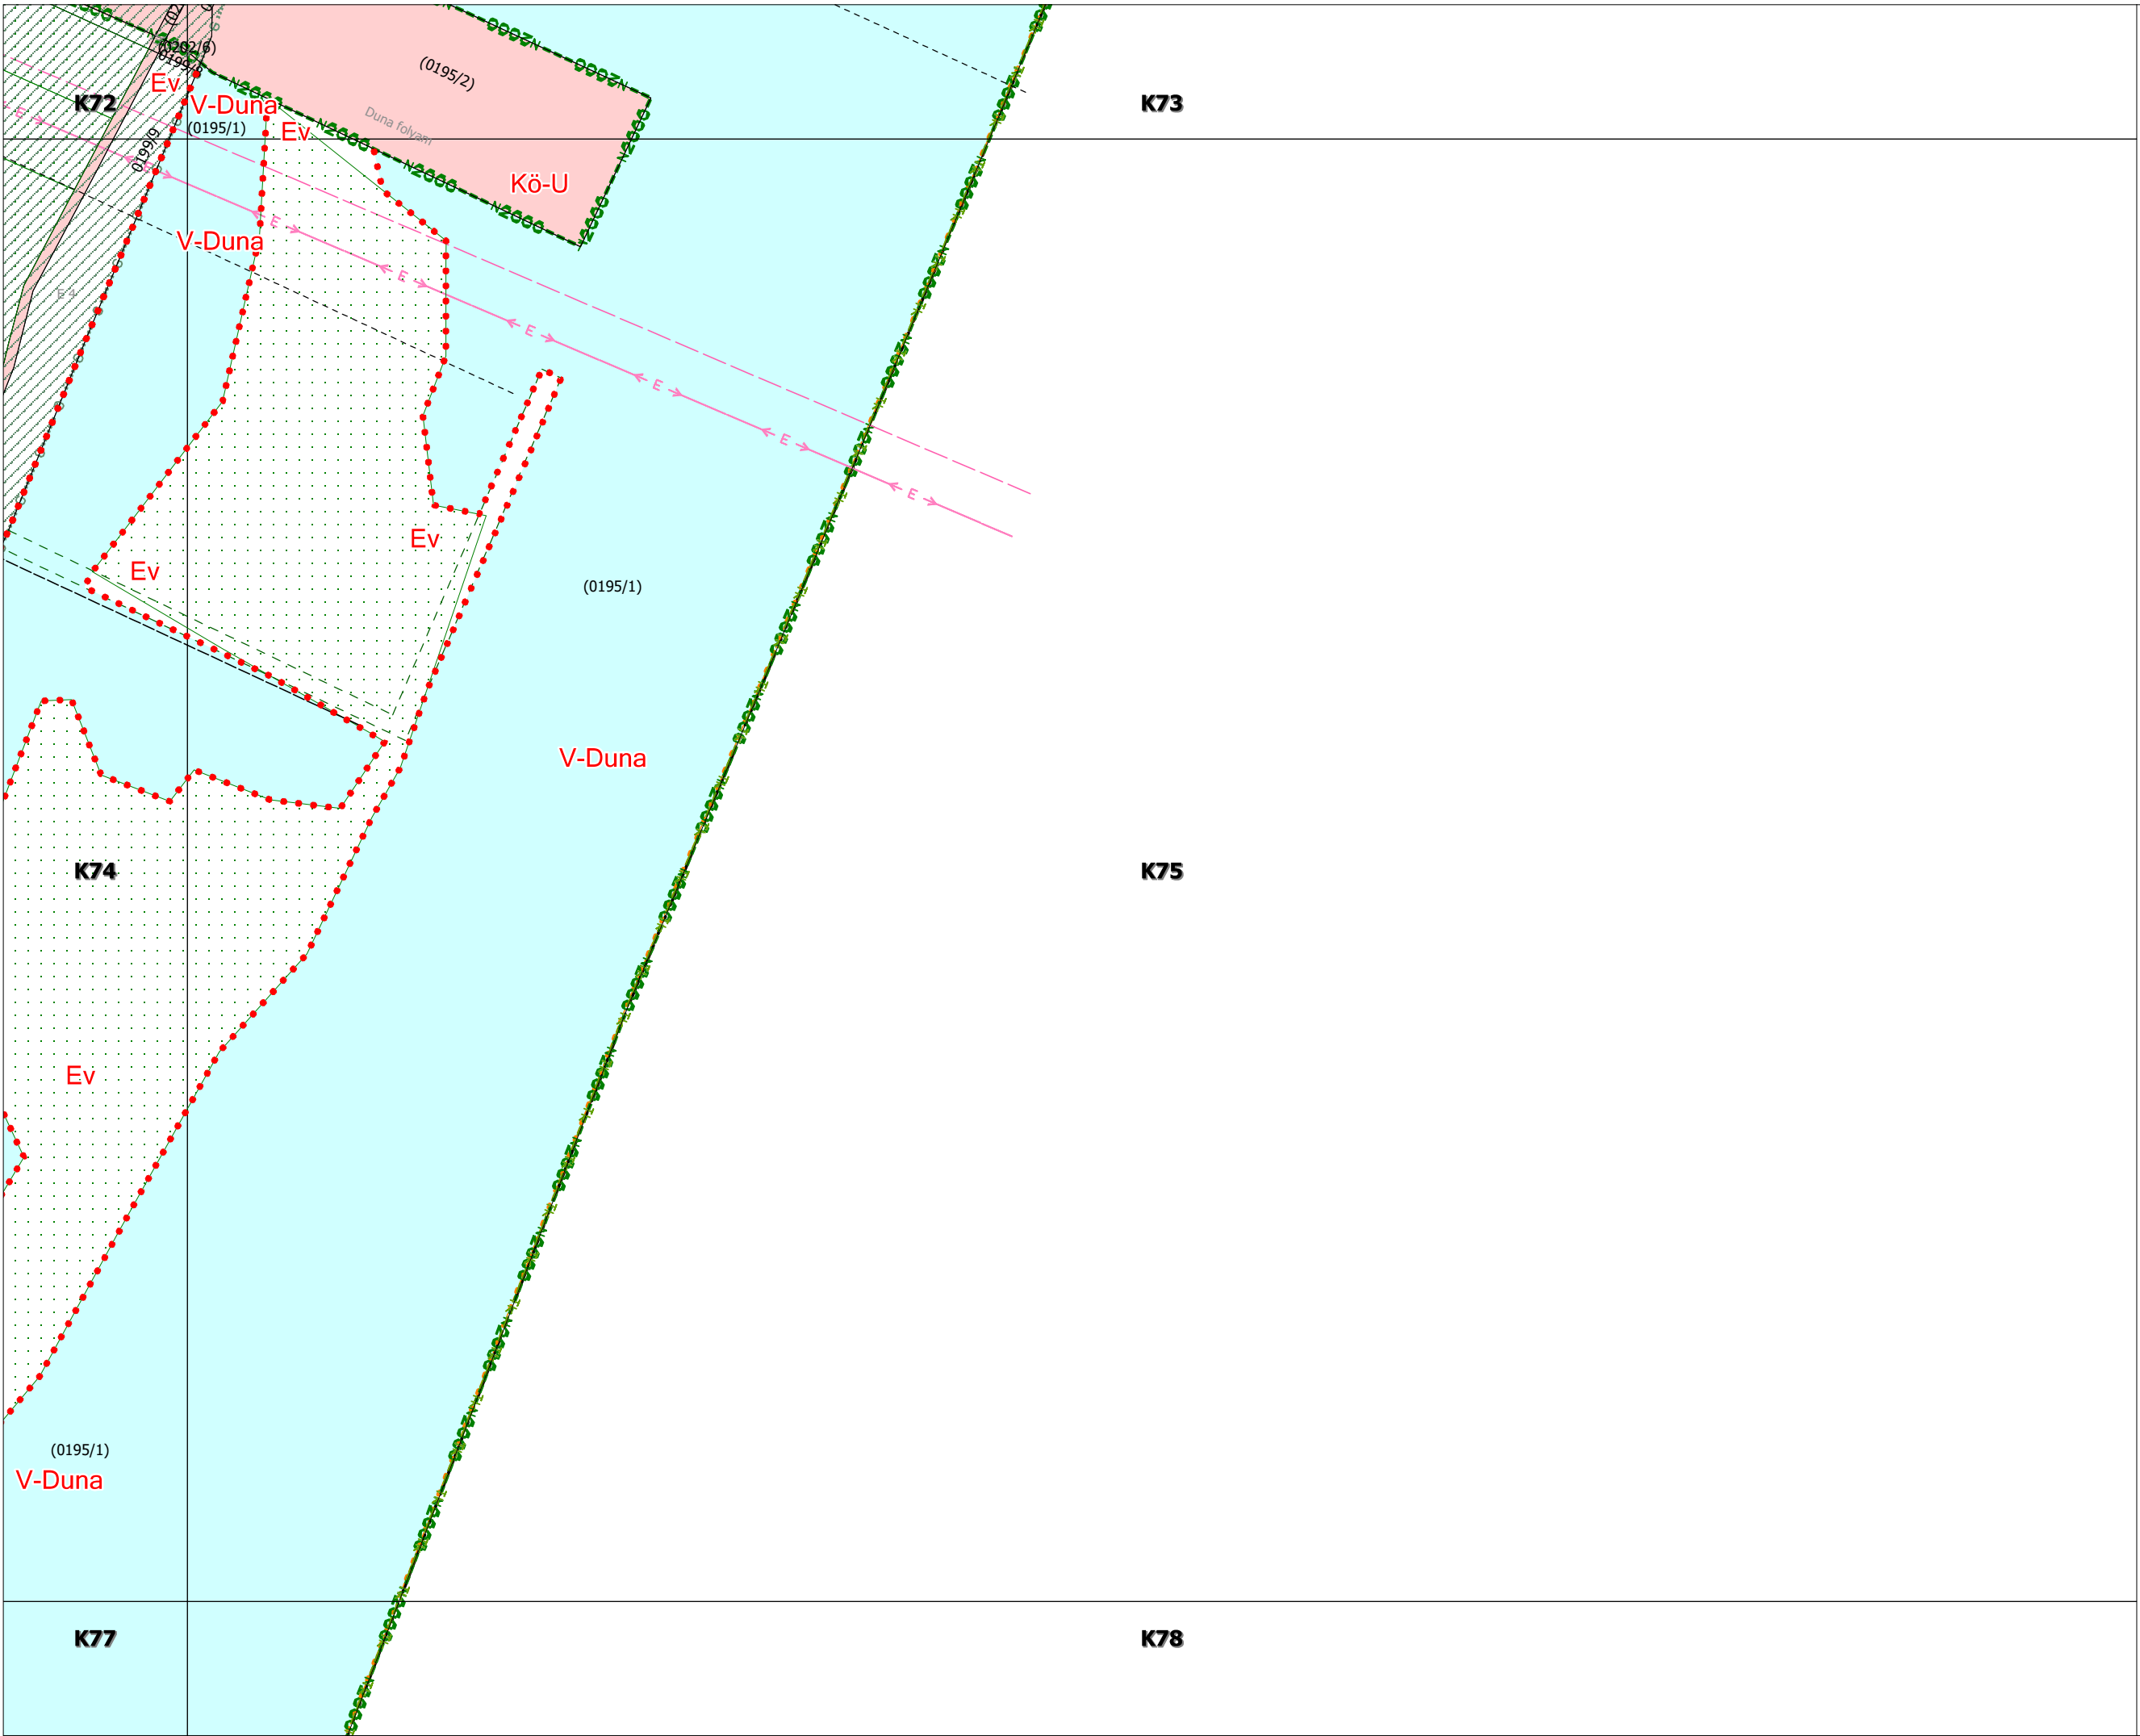

K74


K76


K76

K77

K79

K80

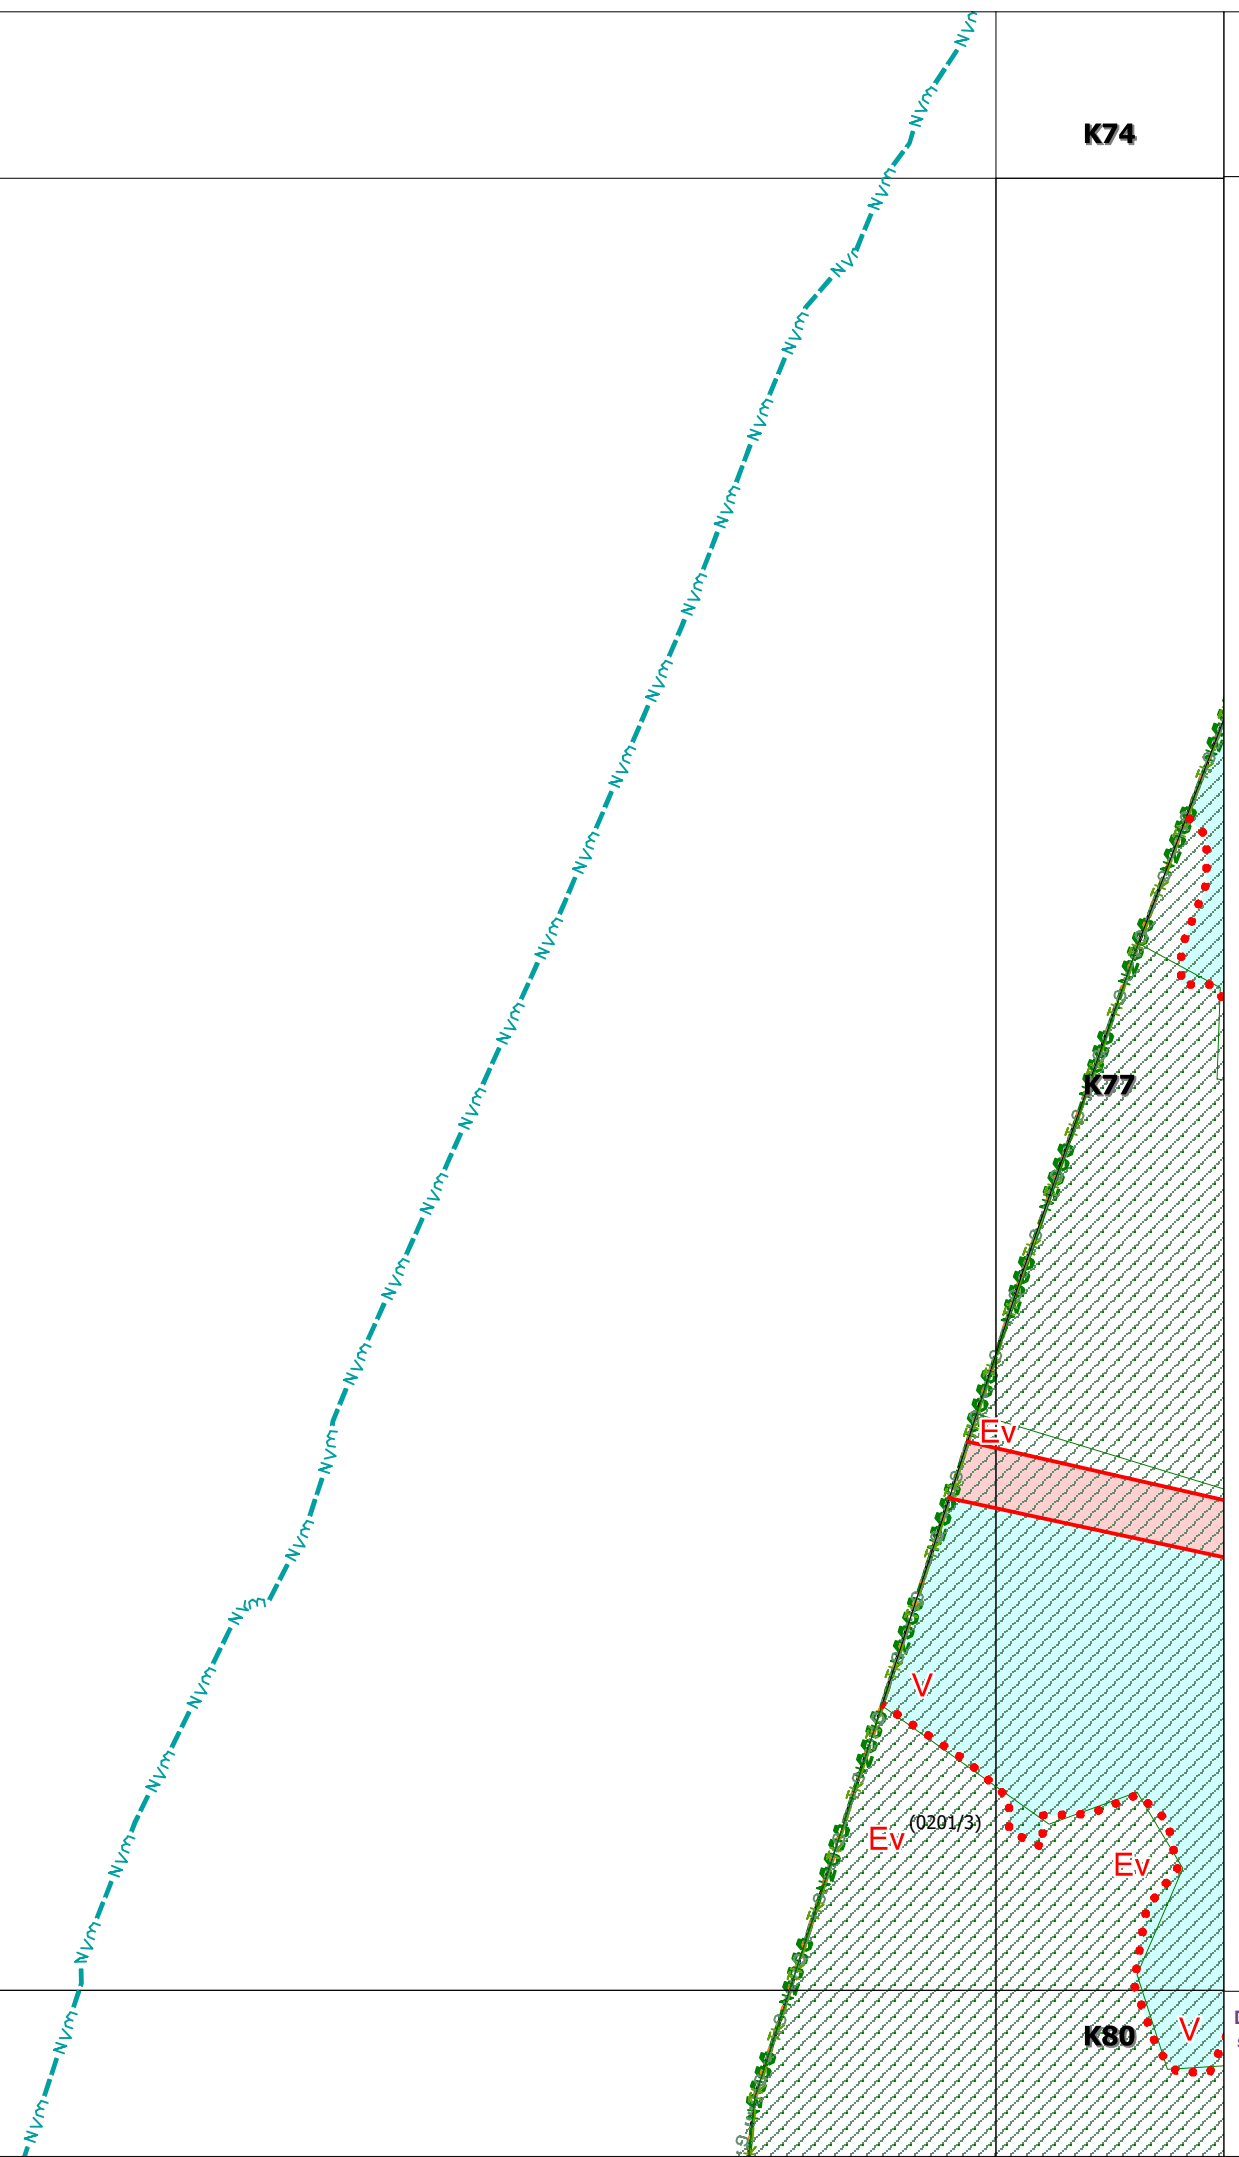

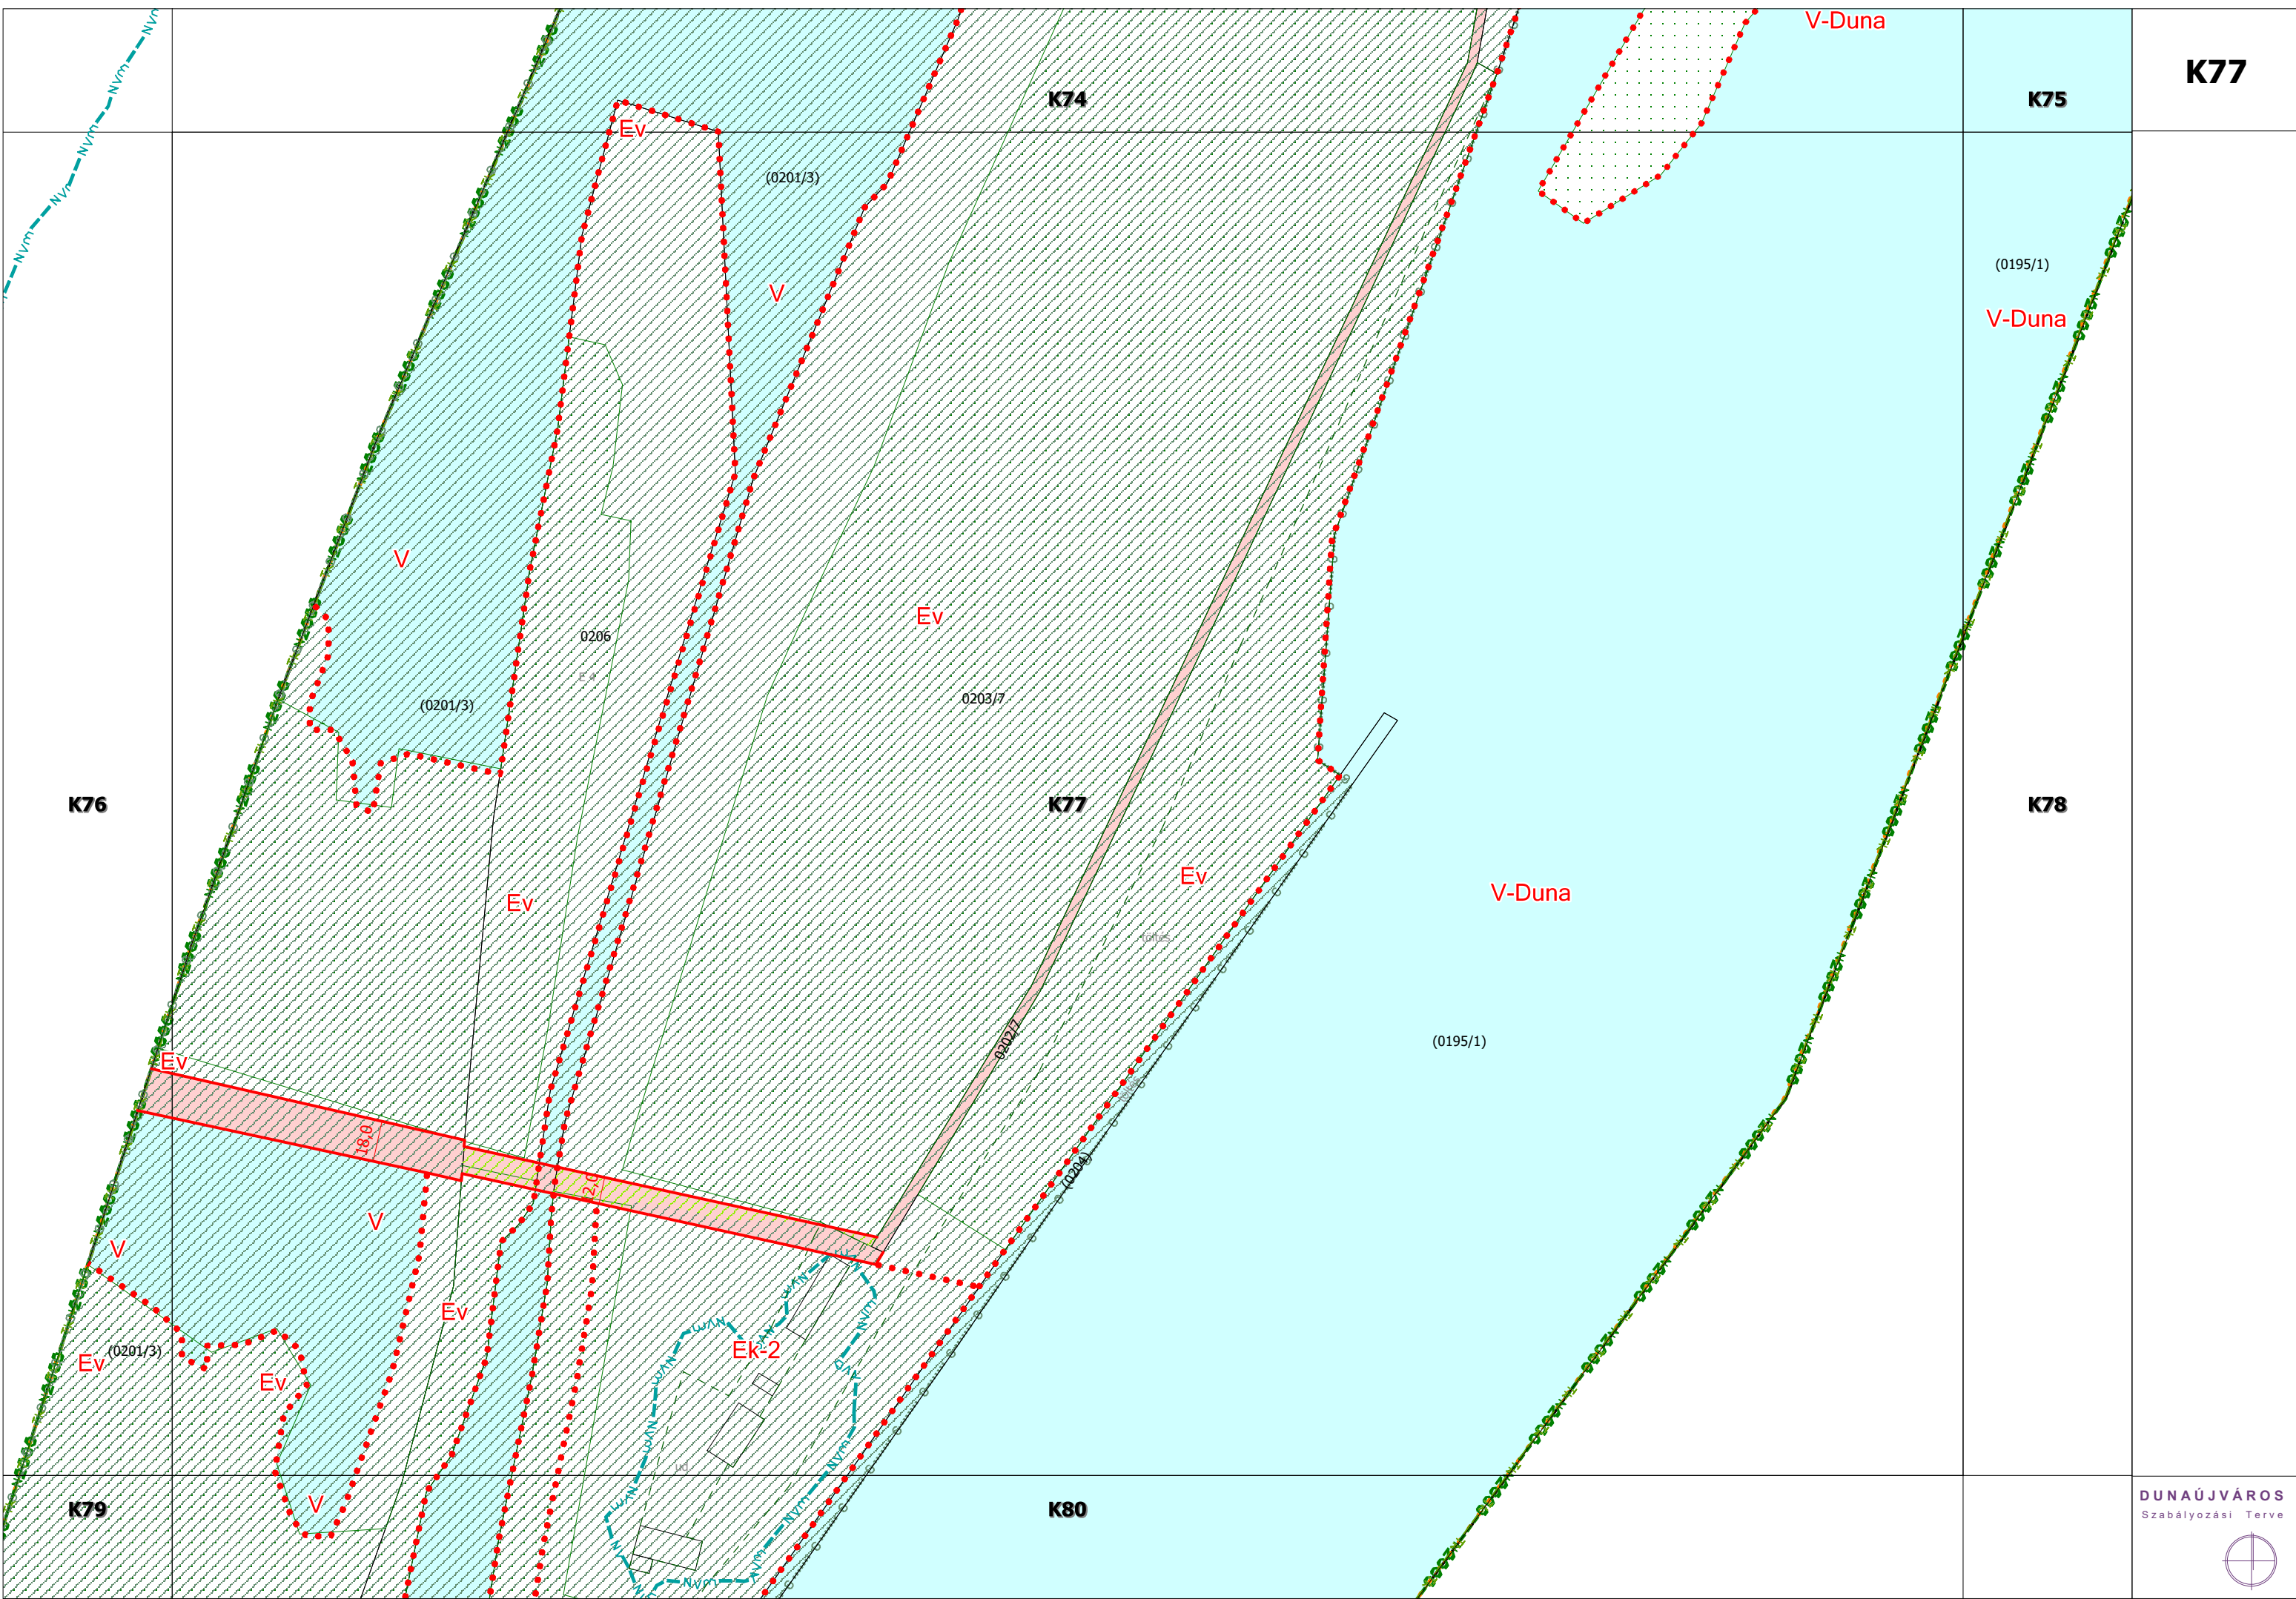

K77

K75

K76

K77

K78

K79

K80

V-Duna

V-Duna

V-Duna

(0201/3)

(0195/1)

(0195/1)

(0201/3)

0203/7

K74

0206

18,8

2,0

EK-2

(0201/3)



V-Duna

K74

K75

K78

(0195/1)

V-Duna

K77

K78

K80




K76

K79

K79

K80

K77

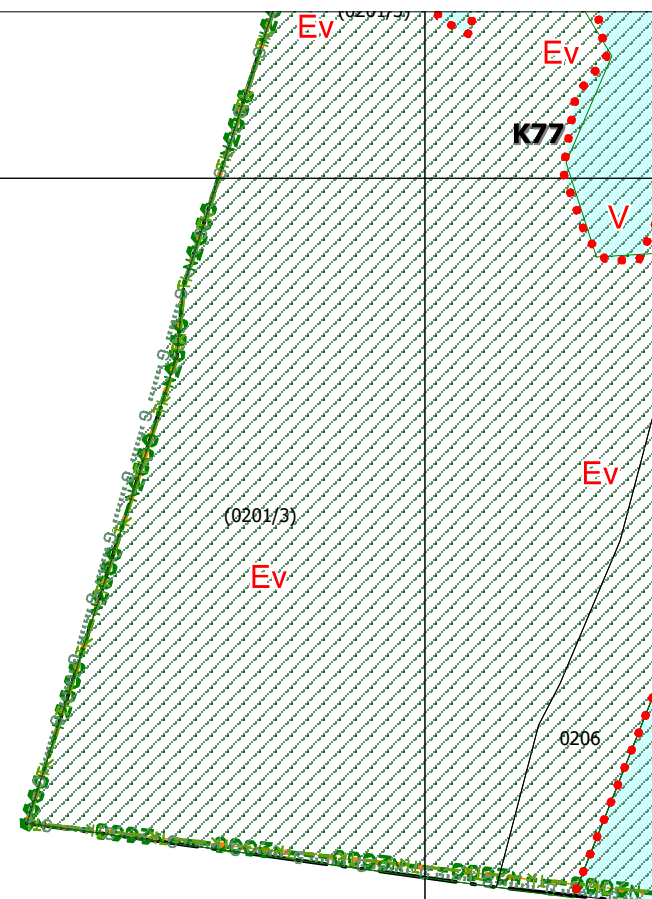


(0201/3)

Ev

0206

Ev




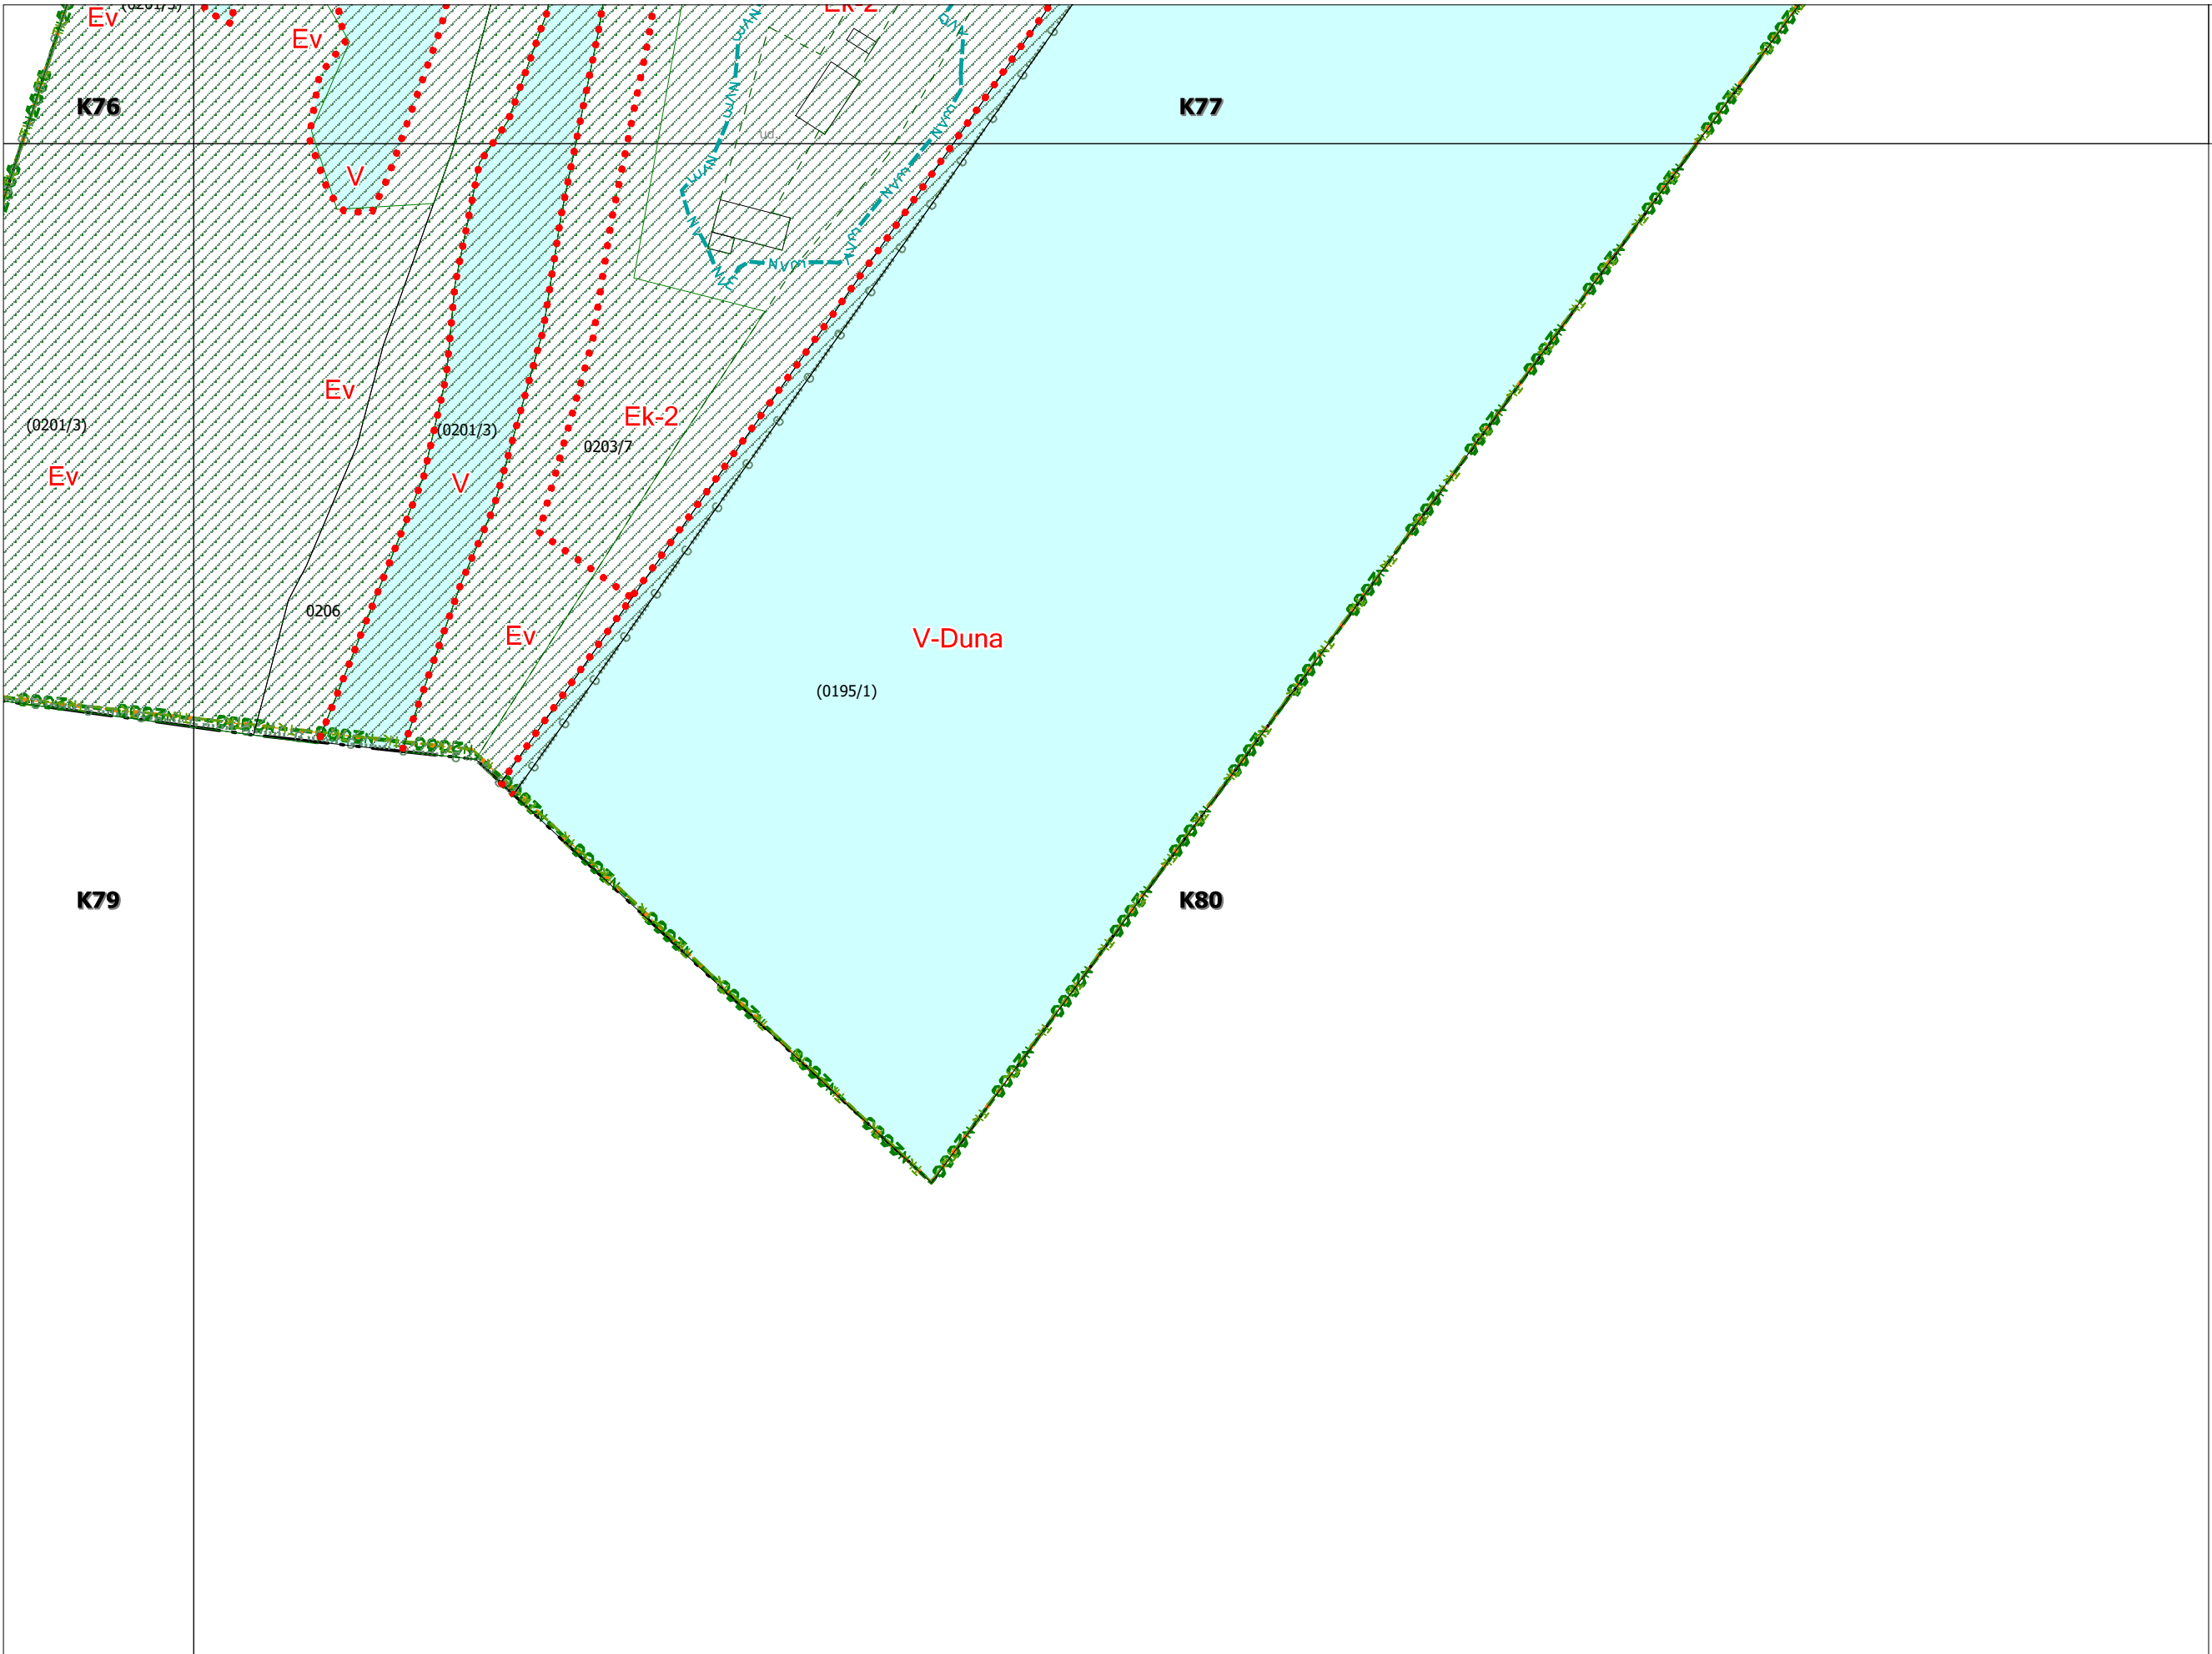


K78







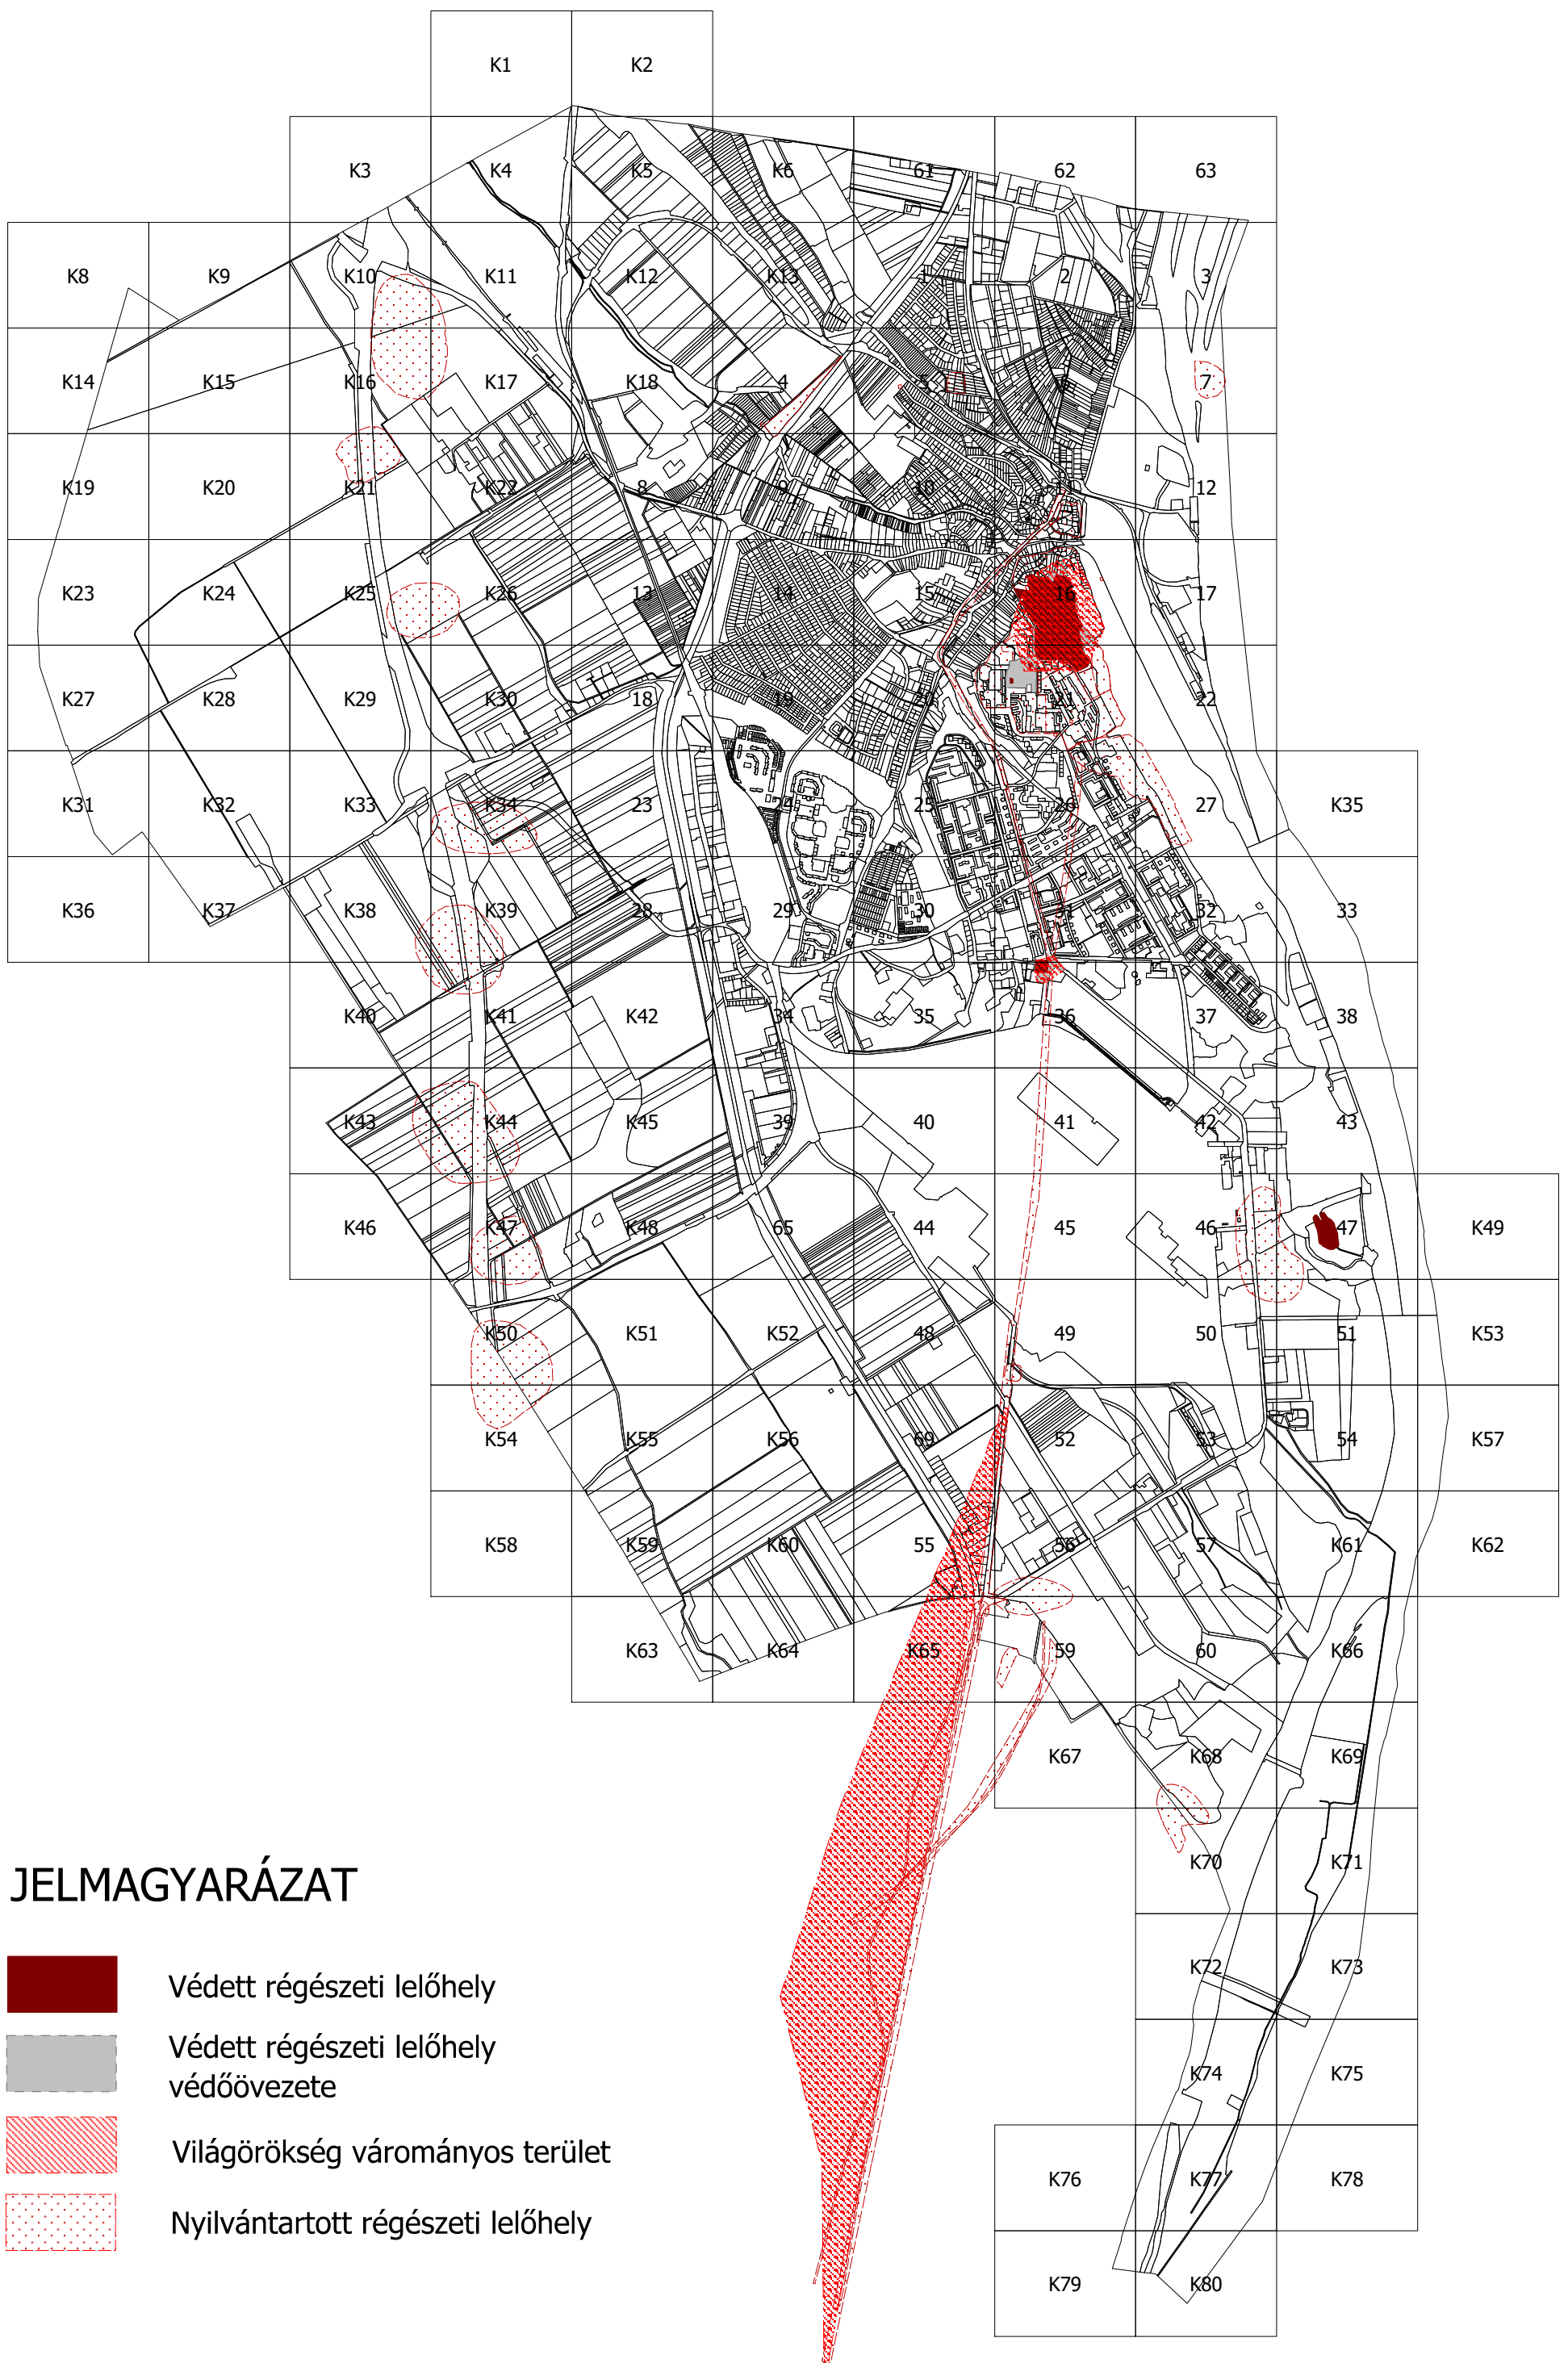

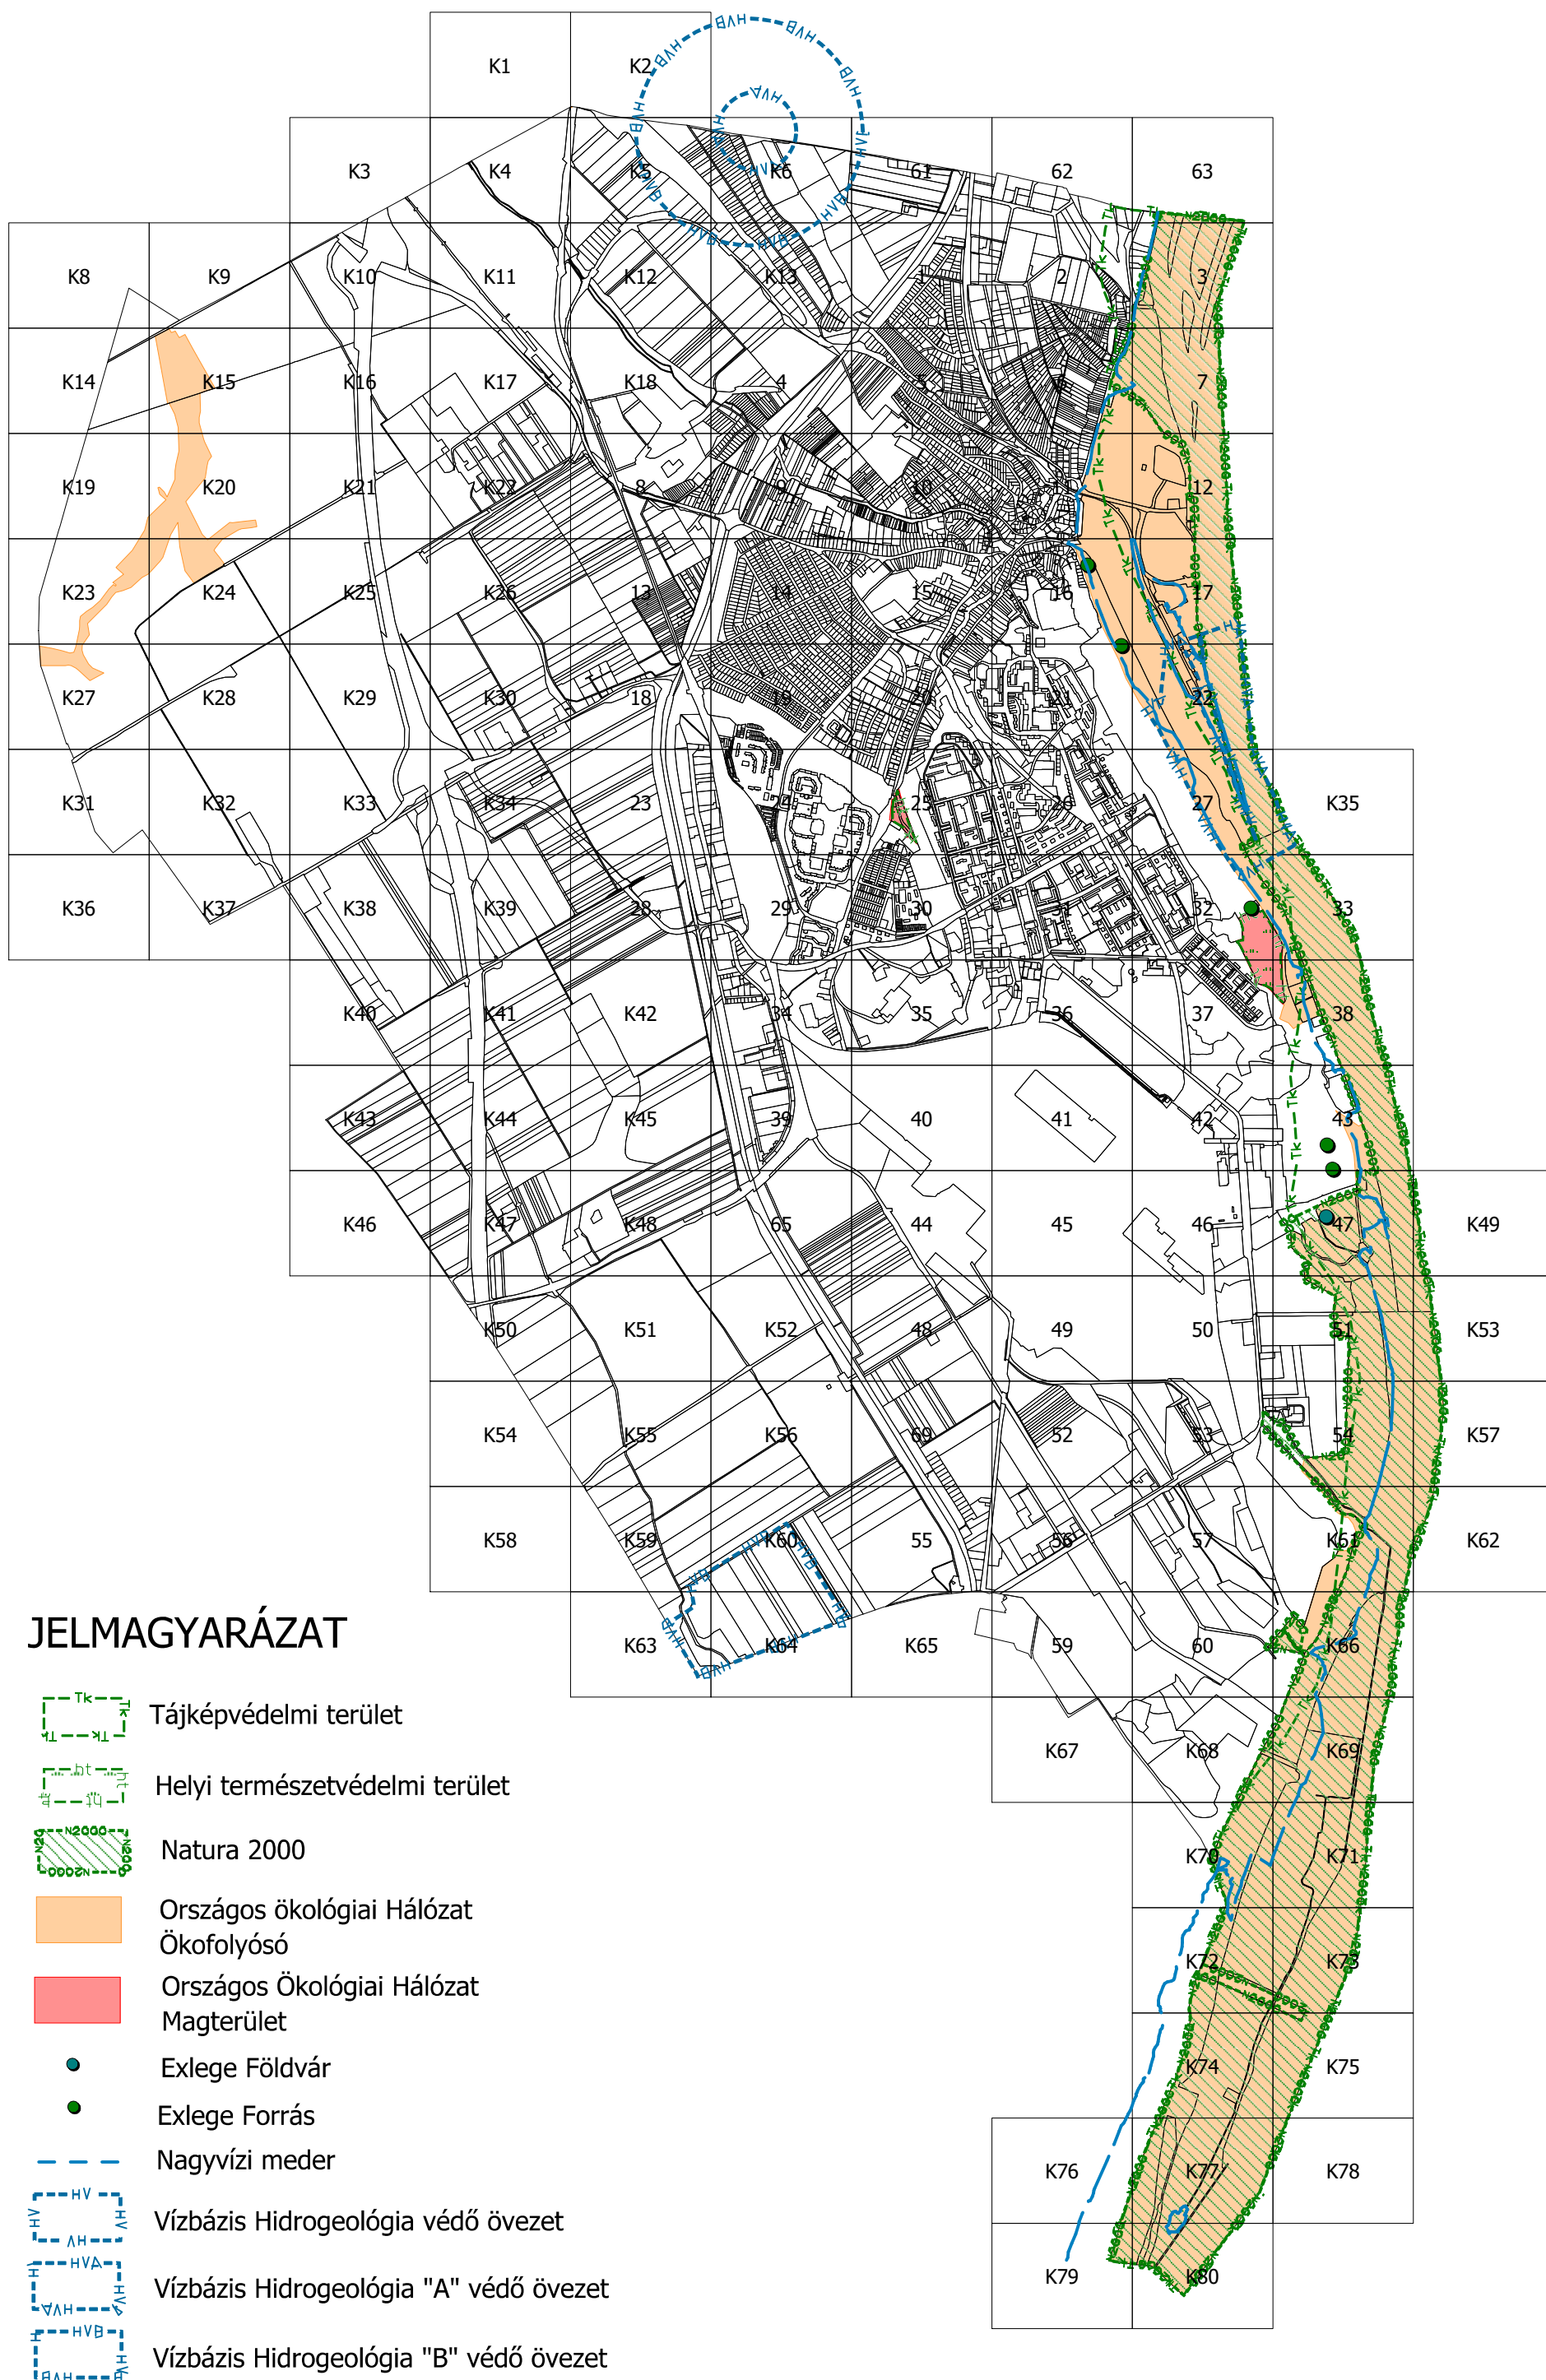
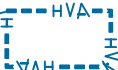

K80




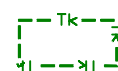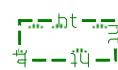




JELMAGYARÁZAT


-  Tájképvédelmi terület
-  Helyi természetvédelmi terület
-  Natura 2000
-  Országos ökológiai Hálózat
Ökofolyósó
-  Országos Ökológiai Hálózat
Magterület
-  Exlege Földvár
-  Exlege Forrás
-  Nagyvízi meder
-  Vízbázis Hidrogeológia védő övezet
-  Vízbázis Hidrogeológia "A" védő övezet
-  Vízbázis Hidrogeológia "B" védő övezet

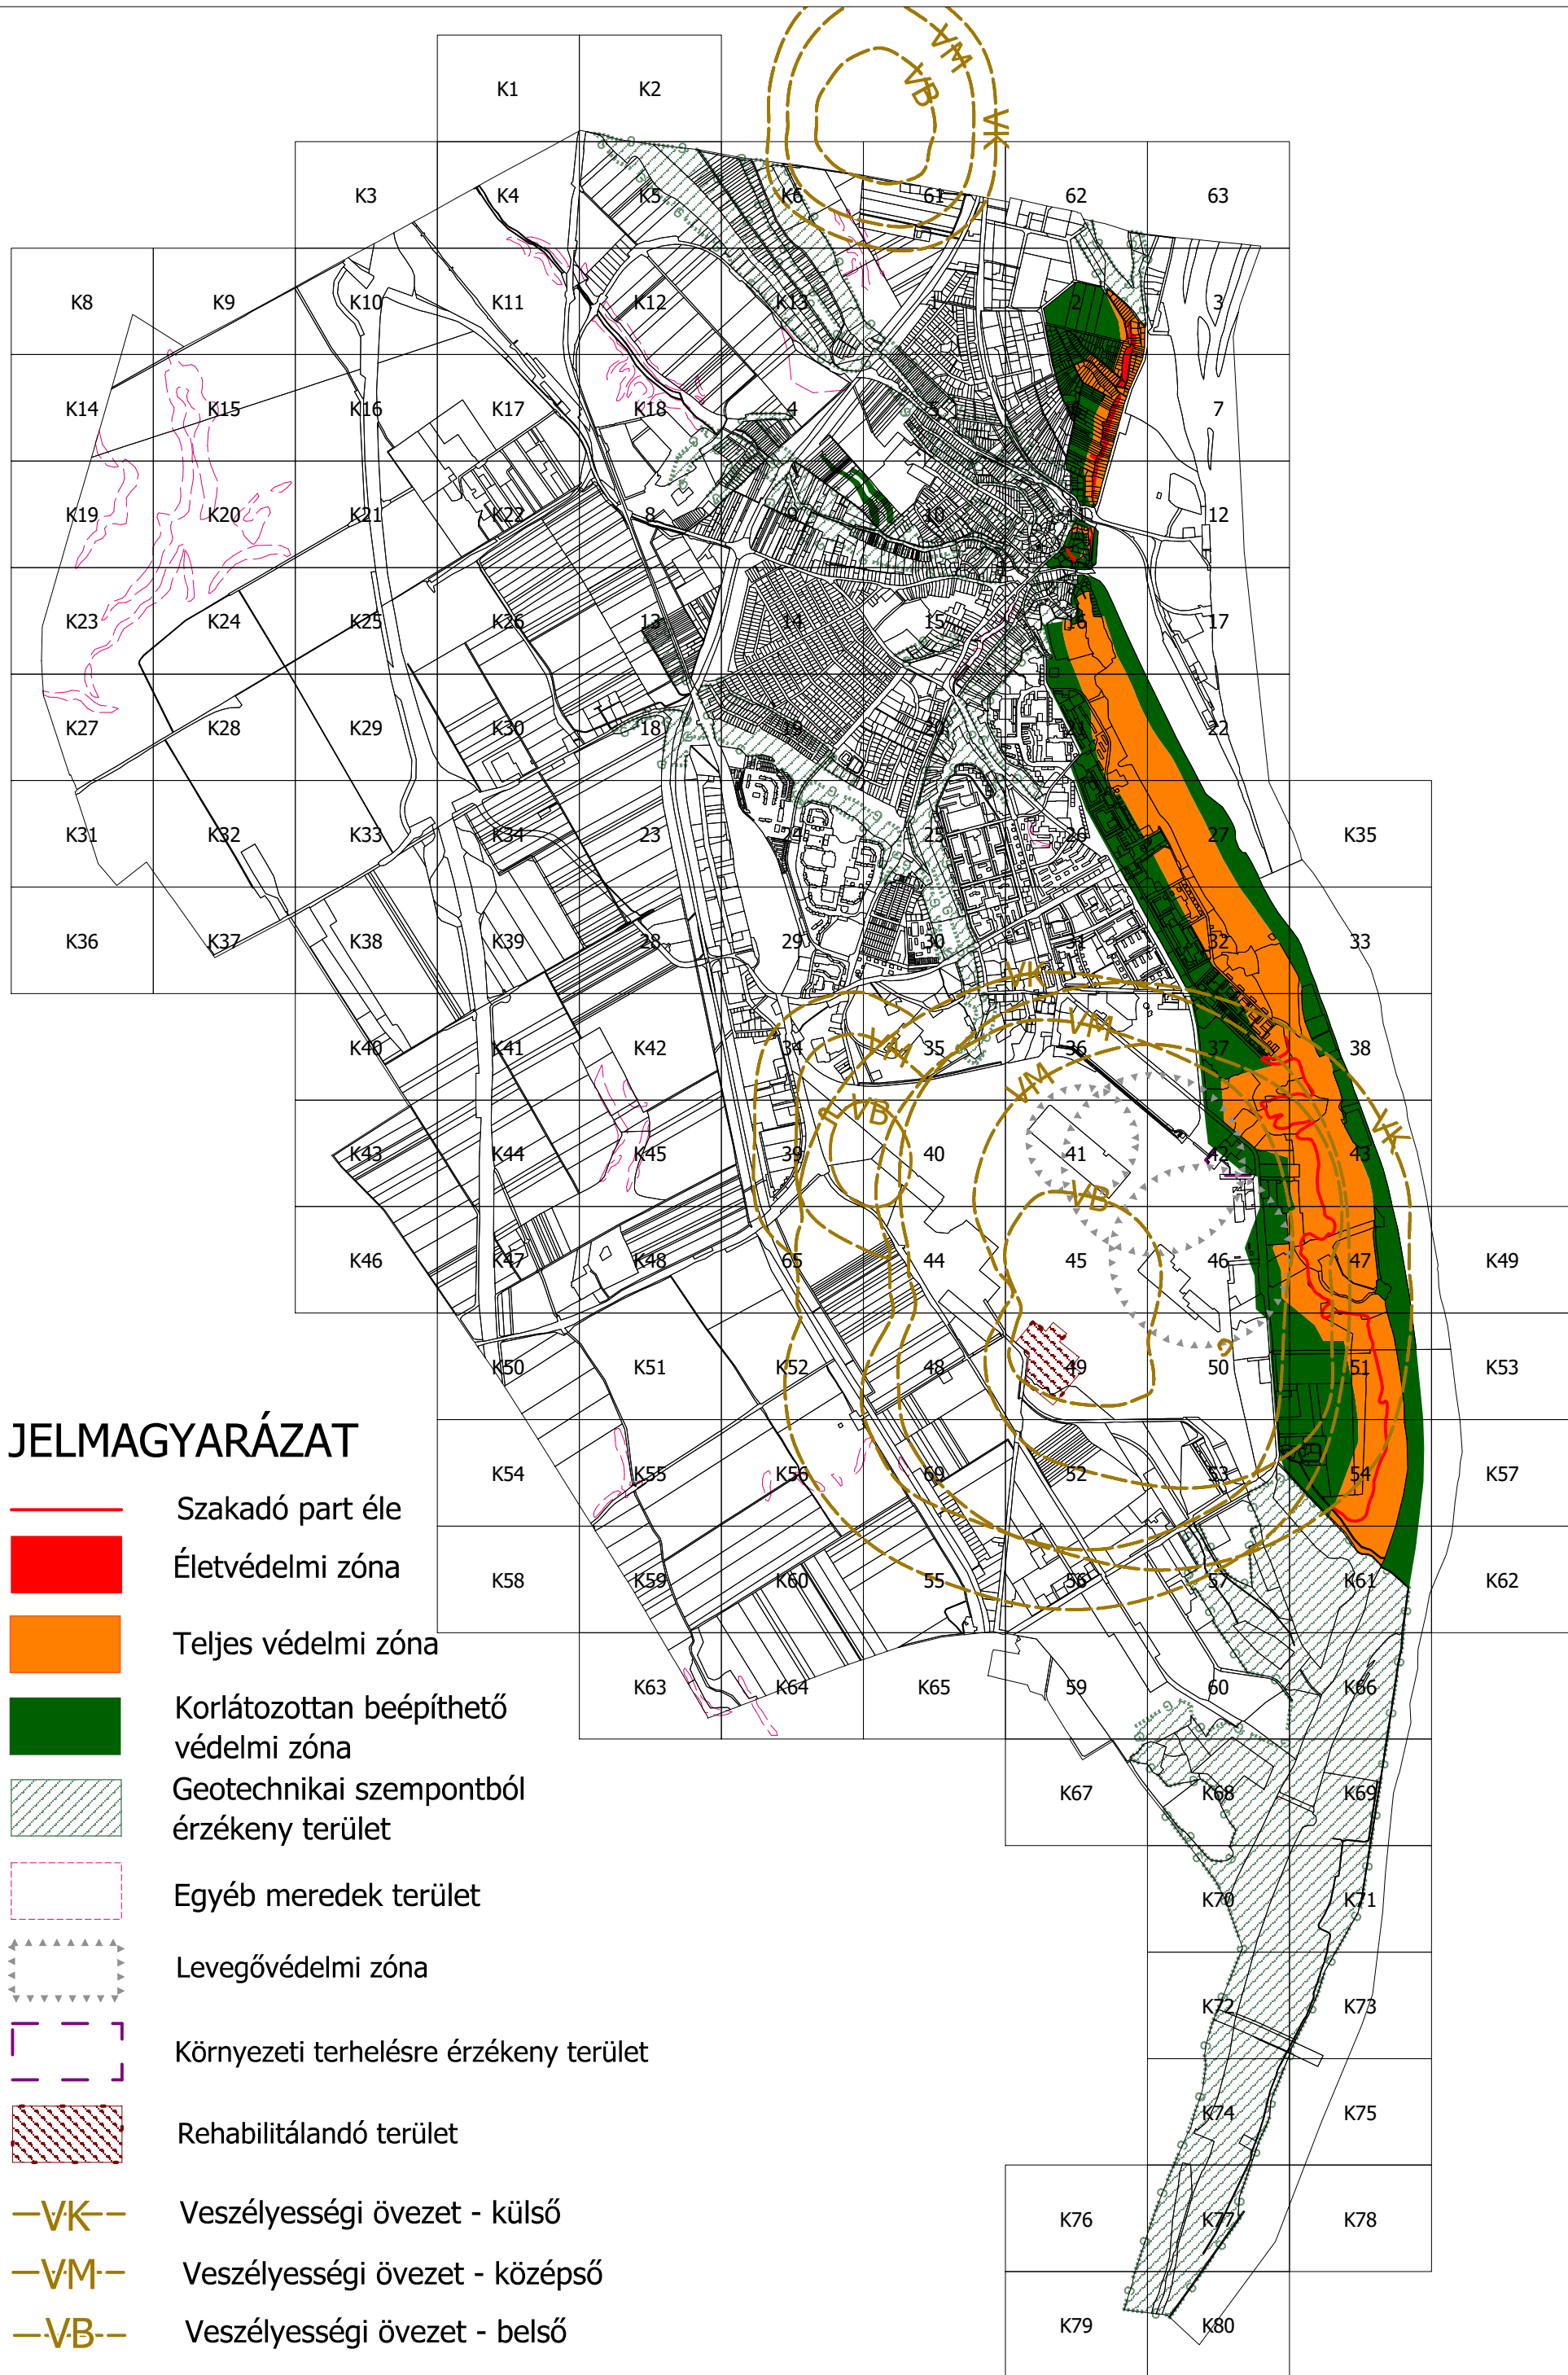

JELMAGYARÁZAT

- Szakadó part éle
- Életvédelmi zóna
- Teljes védelmi zóna
- Korlátozottan beépíthető védelmi zóna
- Geotechnikai szempontból érzékeny terület
- Egyéb meredek terület
- Levegővédelmi zóna
- Környezeti terhelésre érzékeny terület
- Rehabilitálandó terület
- Veszélyességi övezet - külső
- Veszélyességi övezet - középső
- Veszélyességi övezet - belső

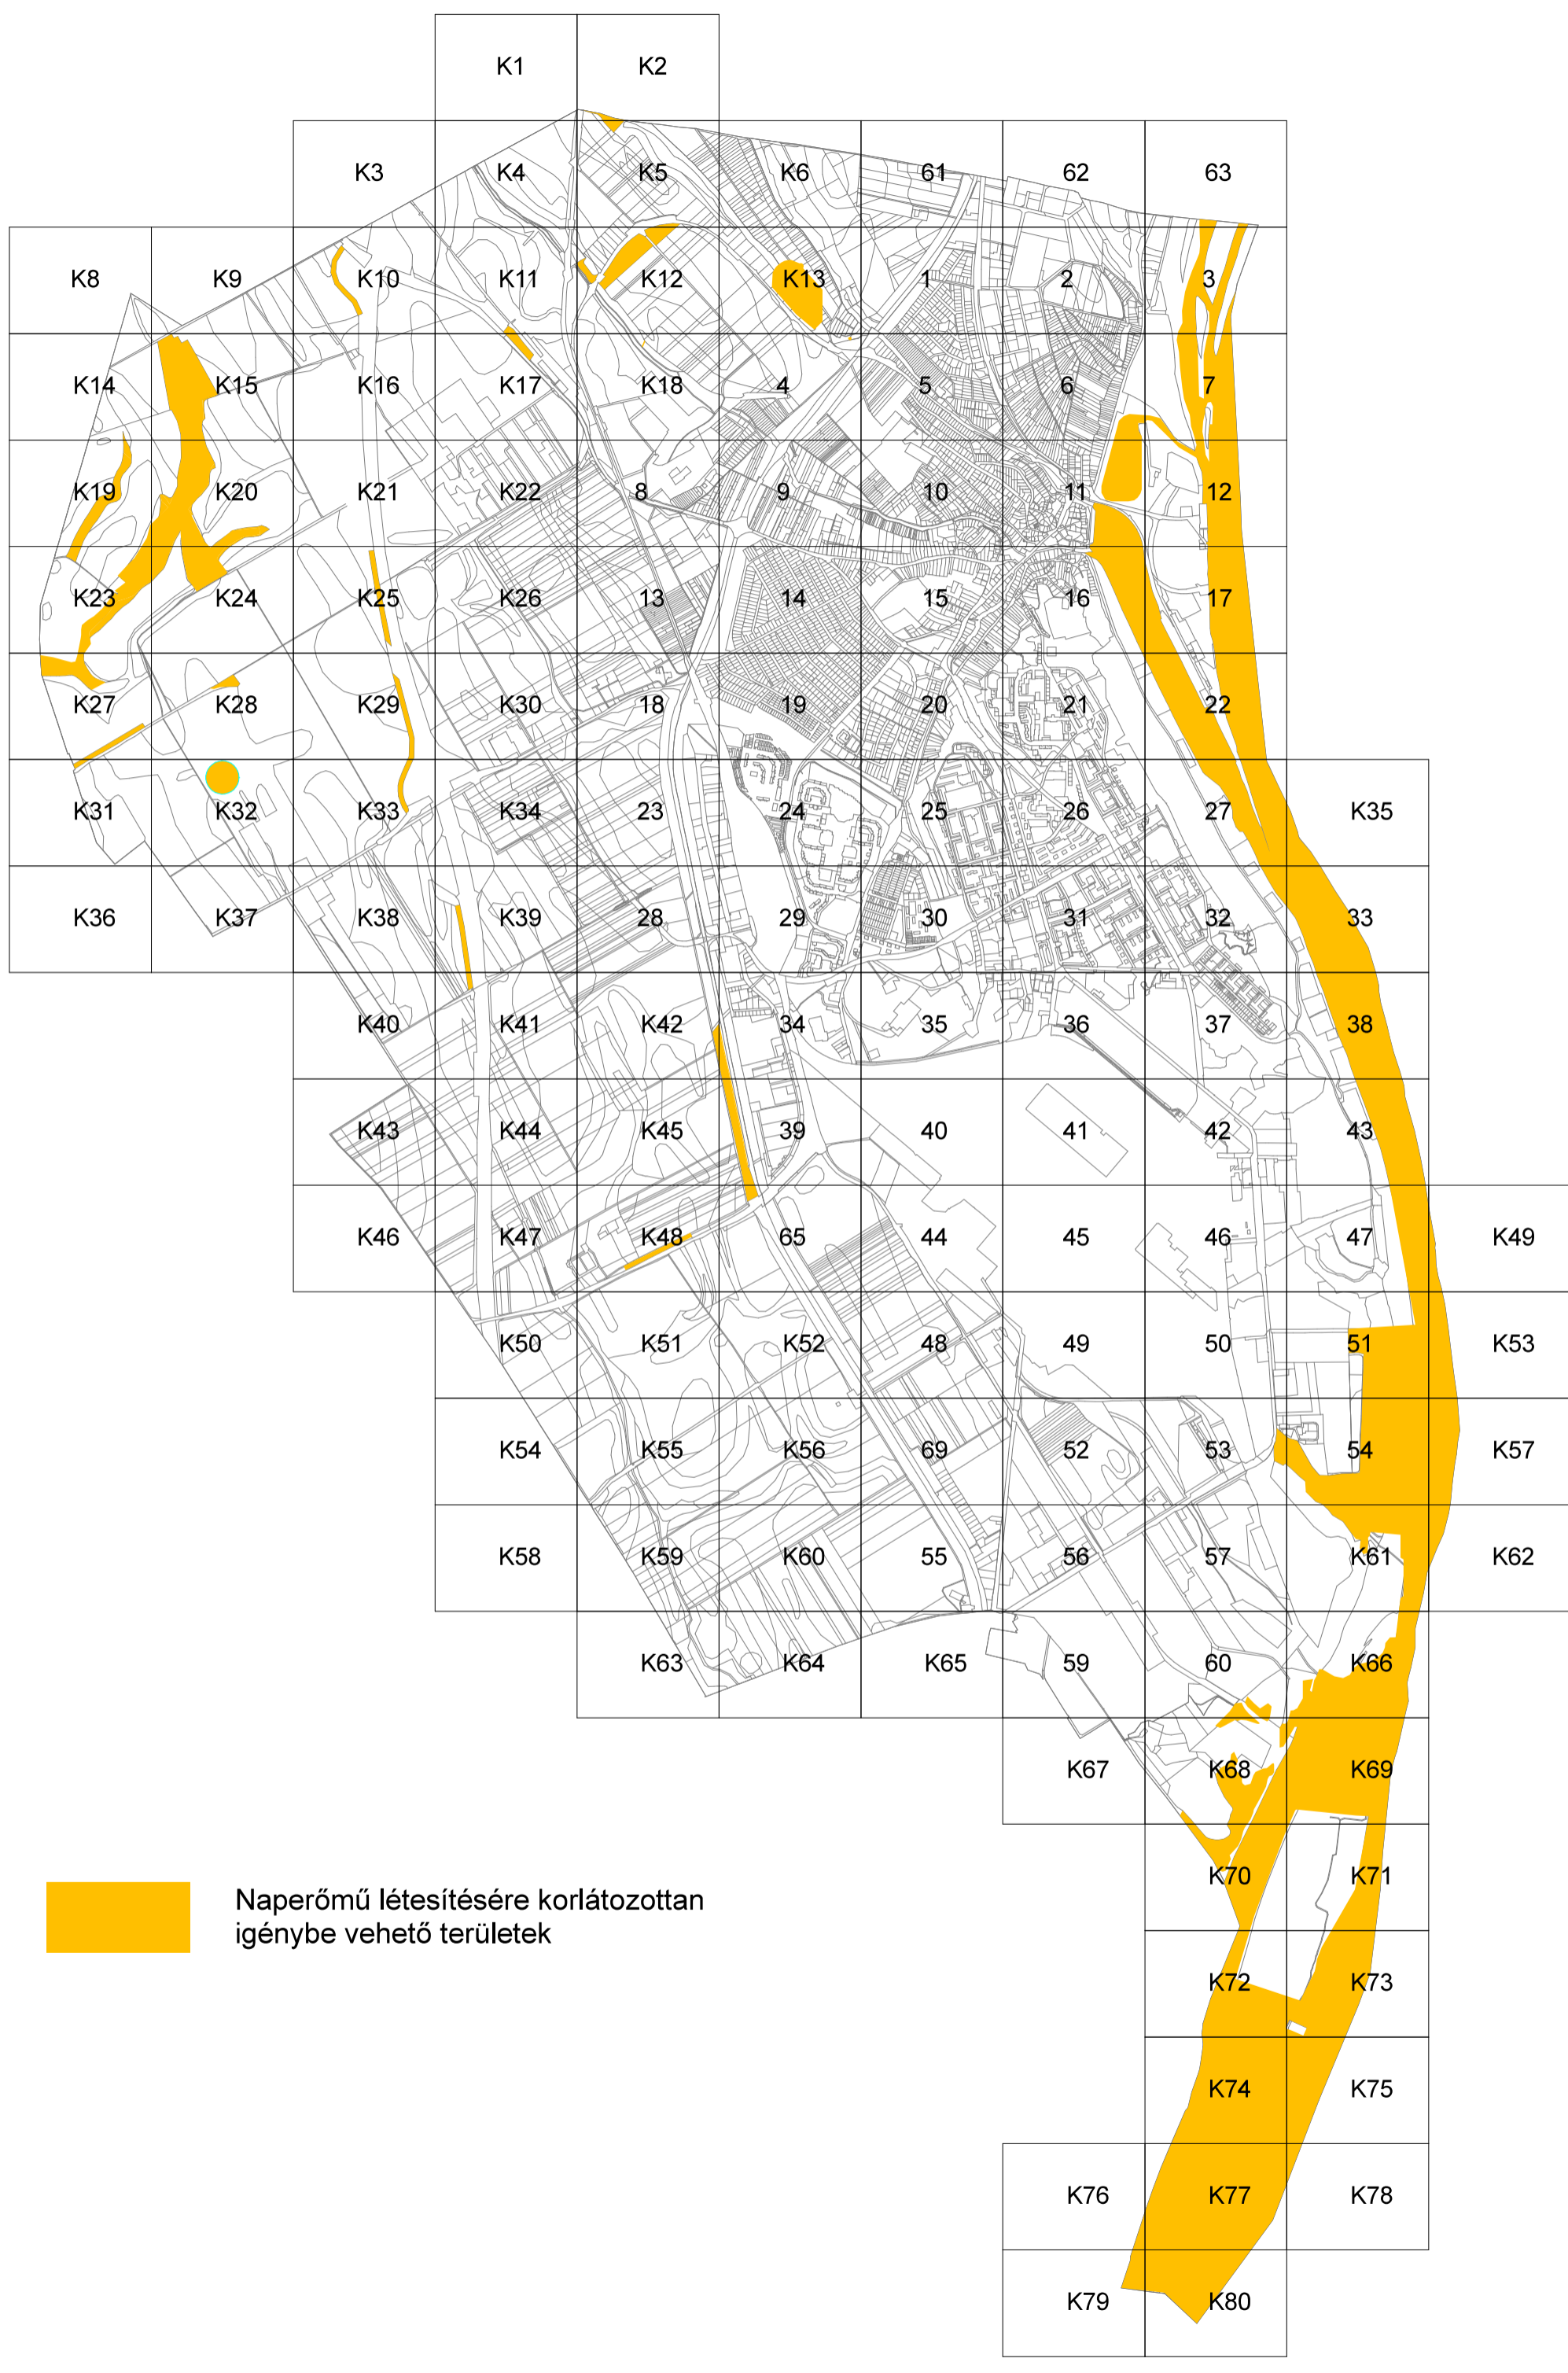

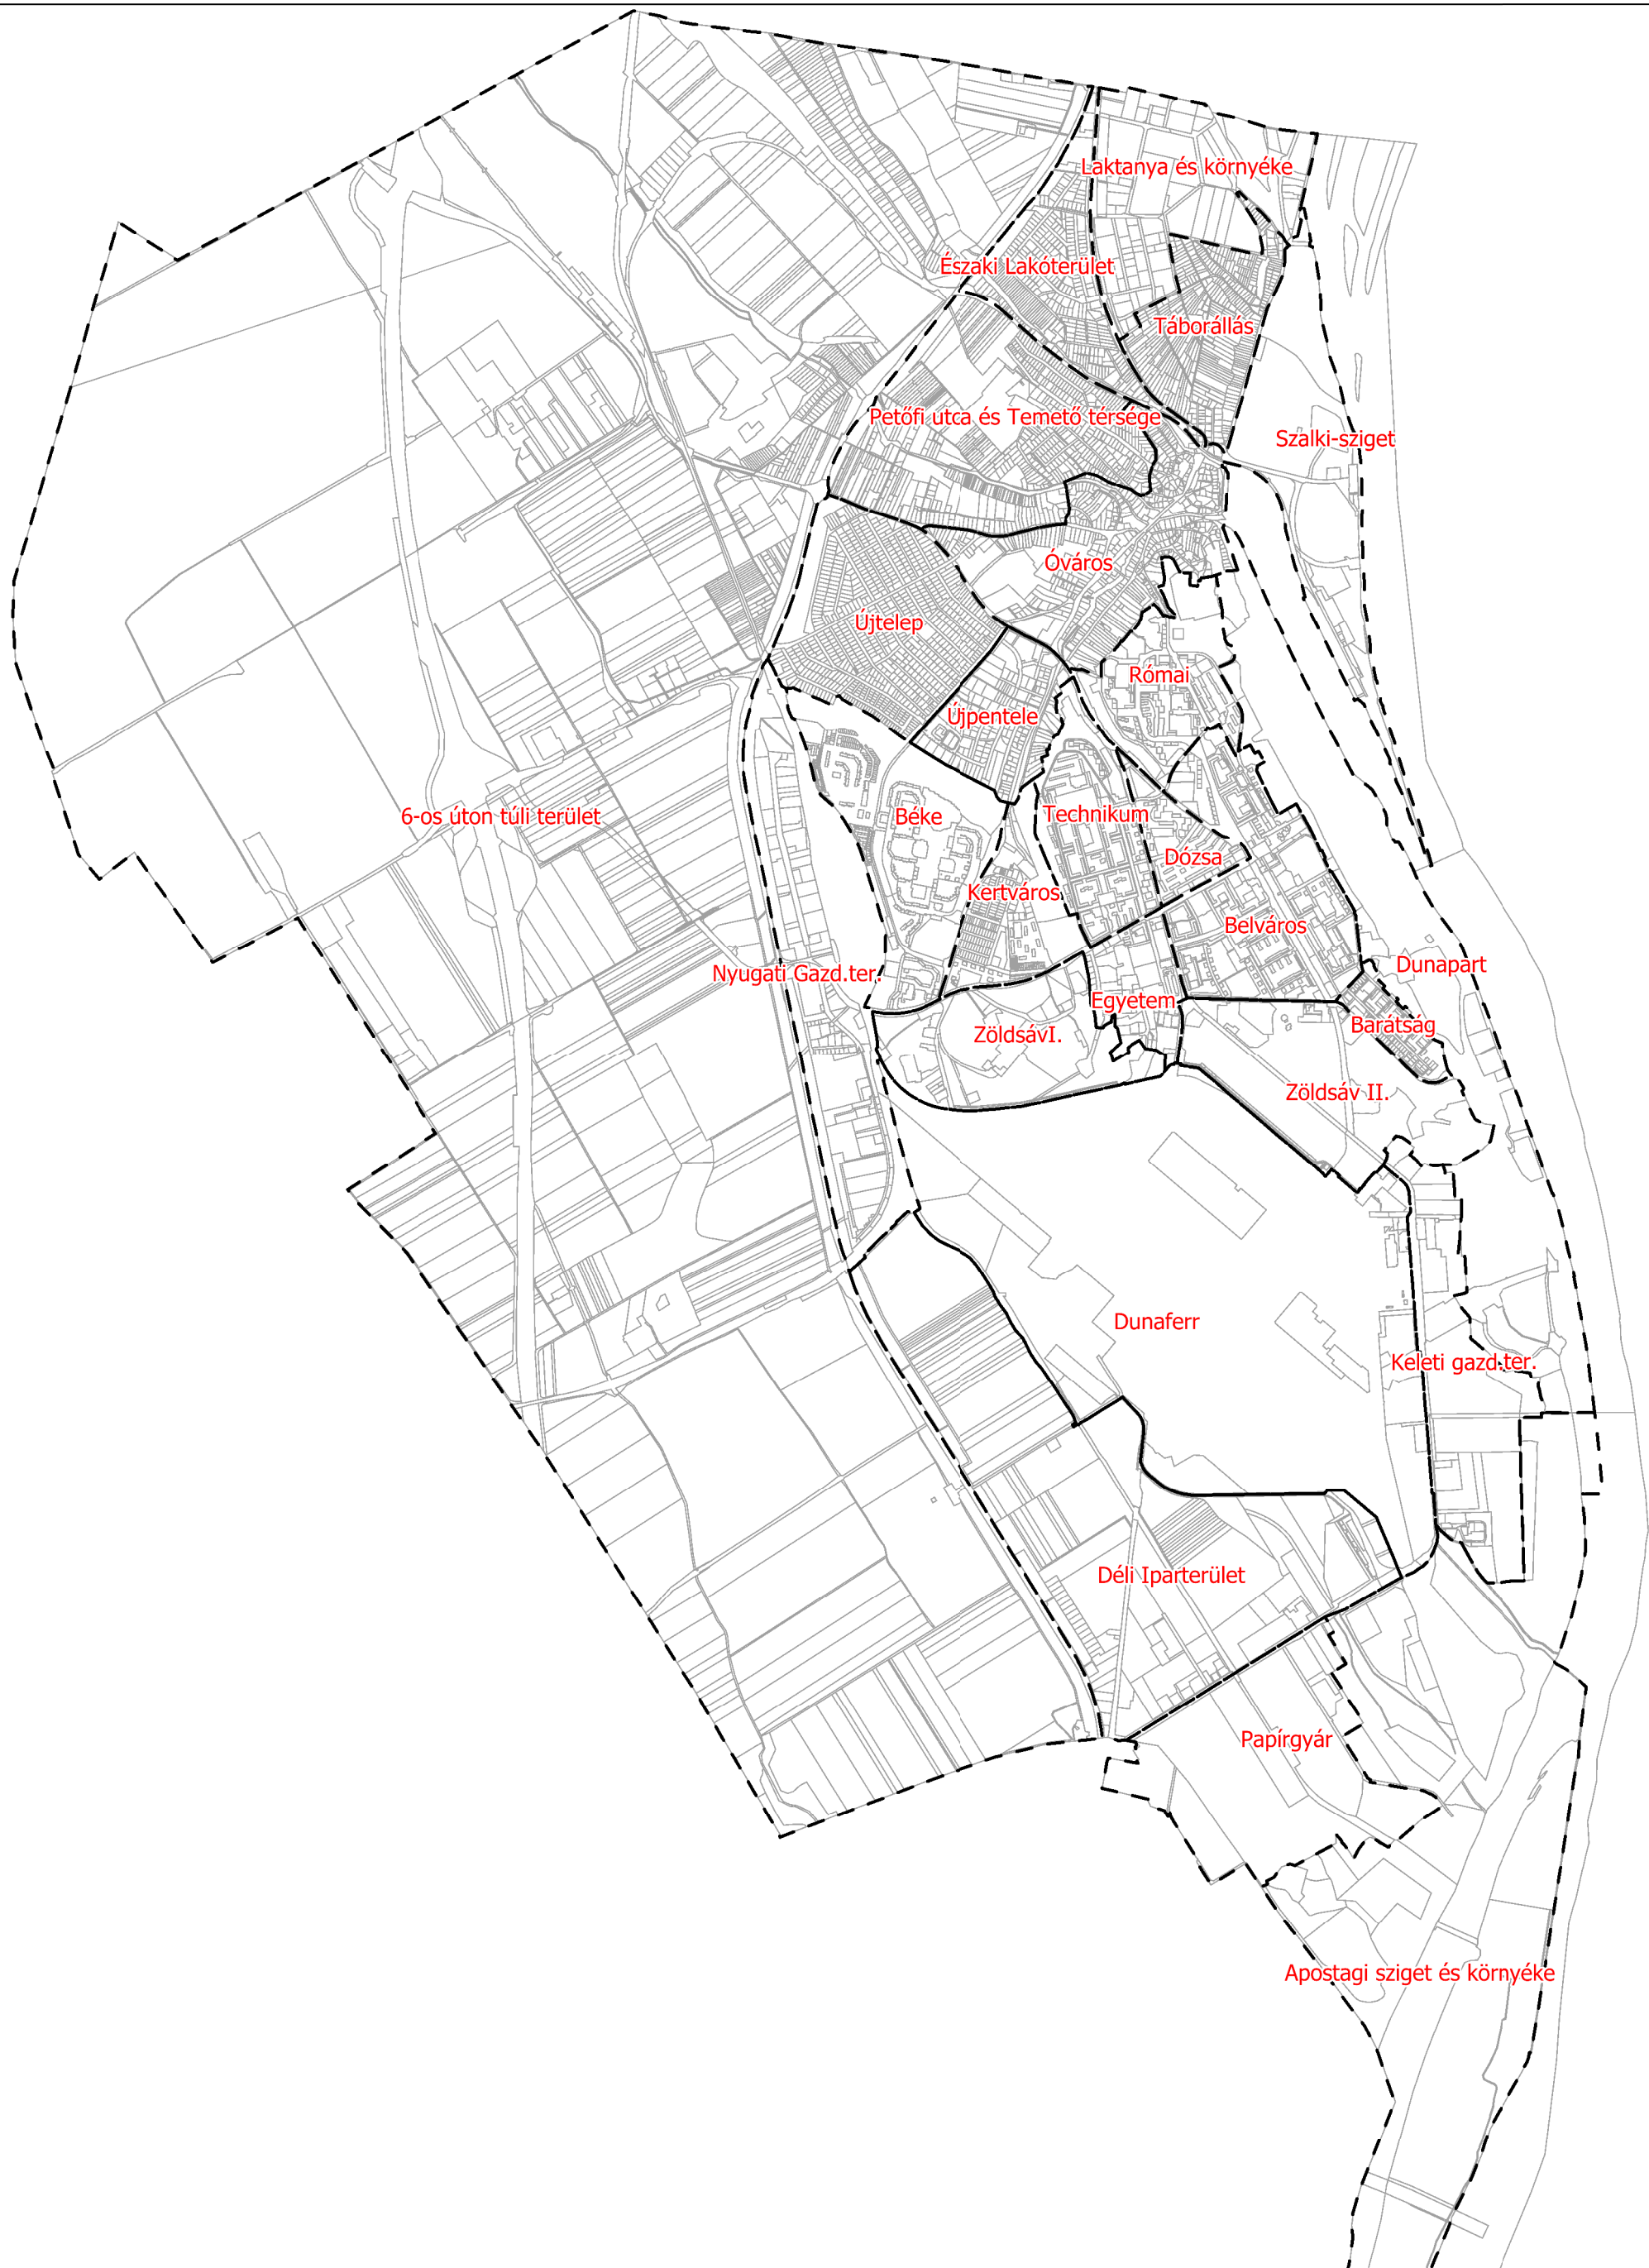

DUNAÚJVÁROS SZABÁLYOZÁSI TERVE
 Településrészek megnevezése és lehatárolása

Készült az állami alapadatok felhasználásával

Megrendelő: Dunaújváros Megyei Jogú Város Önkormányzata 2400 Dunaújváros, Városháza tér 1.-2. tel: +3625/544-100 e-mail: foep@pmh.dunanet.hu	Tervező: TT1 Tanácsadó és Tervező Kft. 1121 Budapest, Kakukhegyi út 9. tel: 1/246-3104, 20/244-8492 e-mail: tervezes@tt1.hu	településrendezés: NEMESÁNSZKY ILDIKÓ TT/1 01-1641 MÁYER ANDREA TT/1 01-1521 tájrend., környezetv. AUER JOLÁN TR 01-5003 közlekedéstervező: MACSINKA KLÁRA 13-1017, K1d-1 közmű, hírközlés: HANCZÁR ZSOLTNÉ MK 01-2418 BÍRÓ ATTILA MK 01-2456		4. MELLÉKLET a 15/2016. (V.20.) önkormányzati rendelethez
---	--	--	--	--