1. melléklet a ...../..... (.....) határozathoz

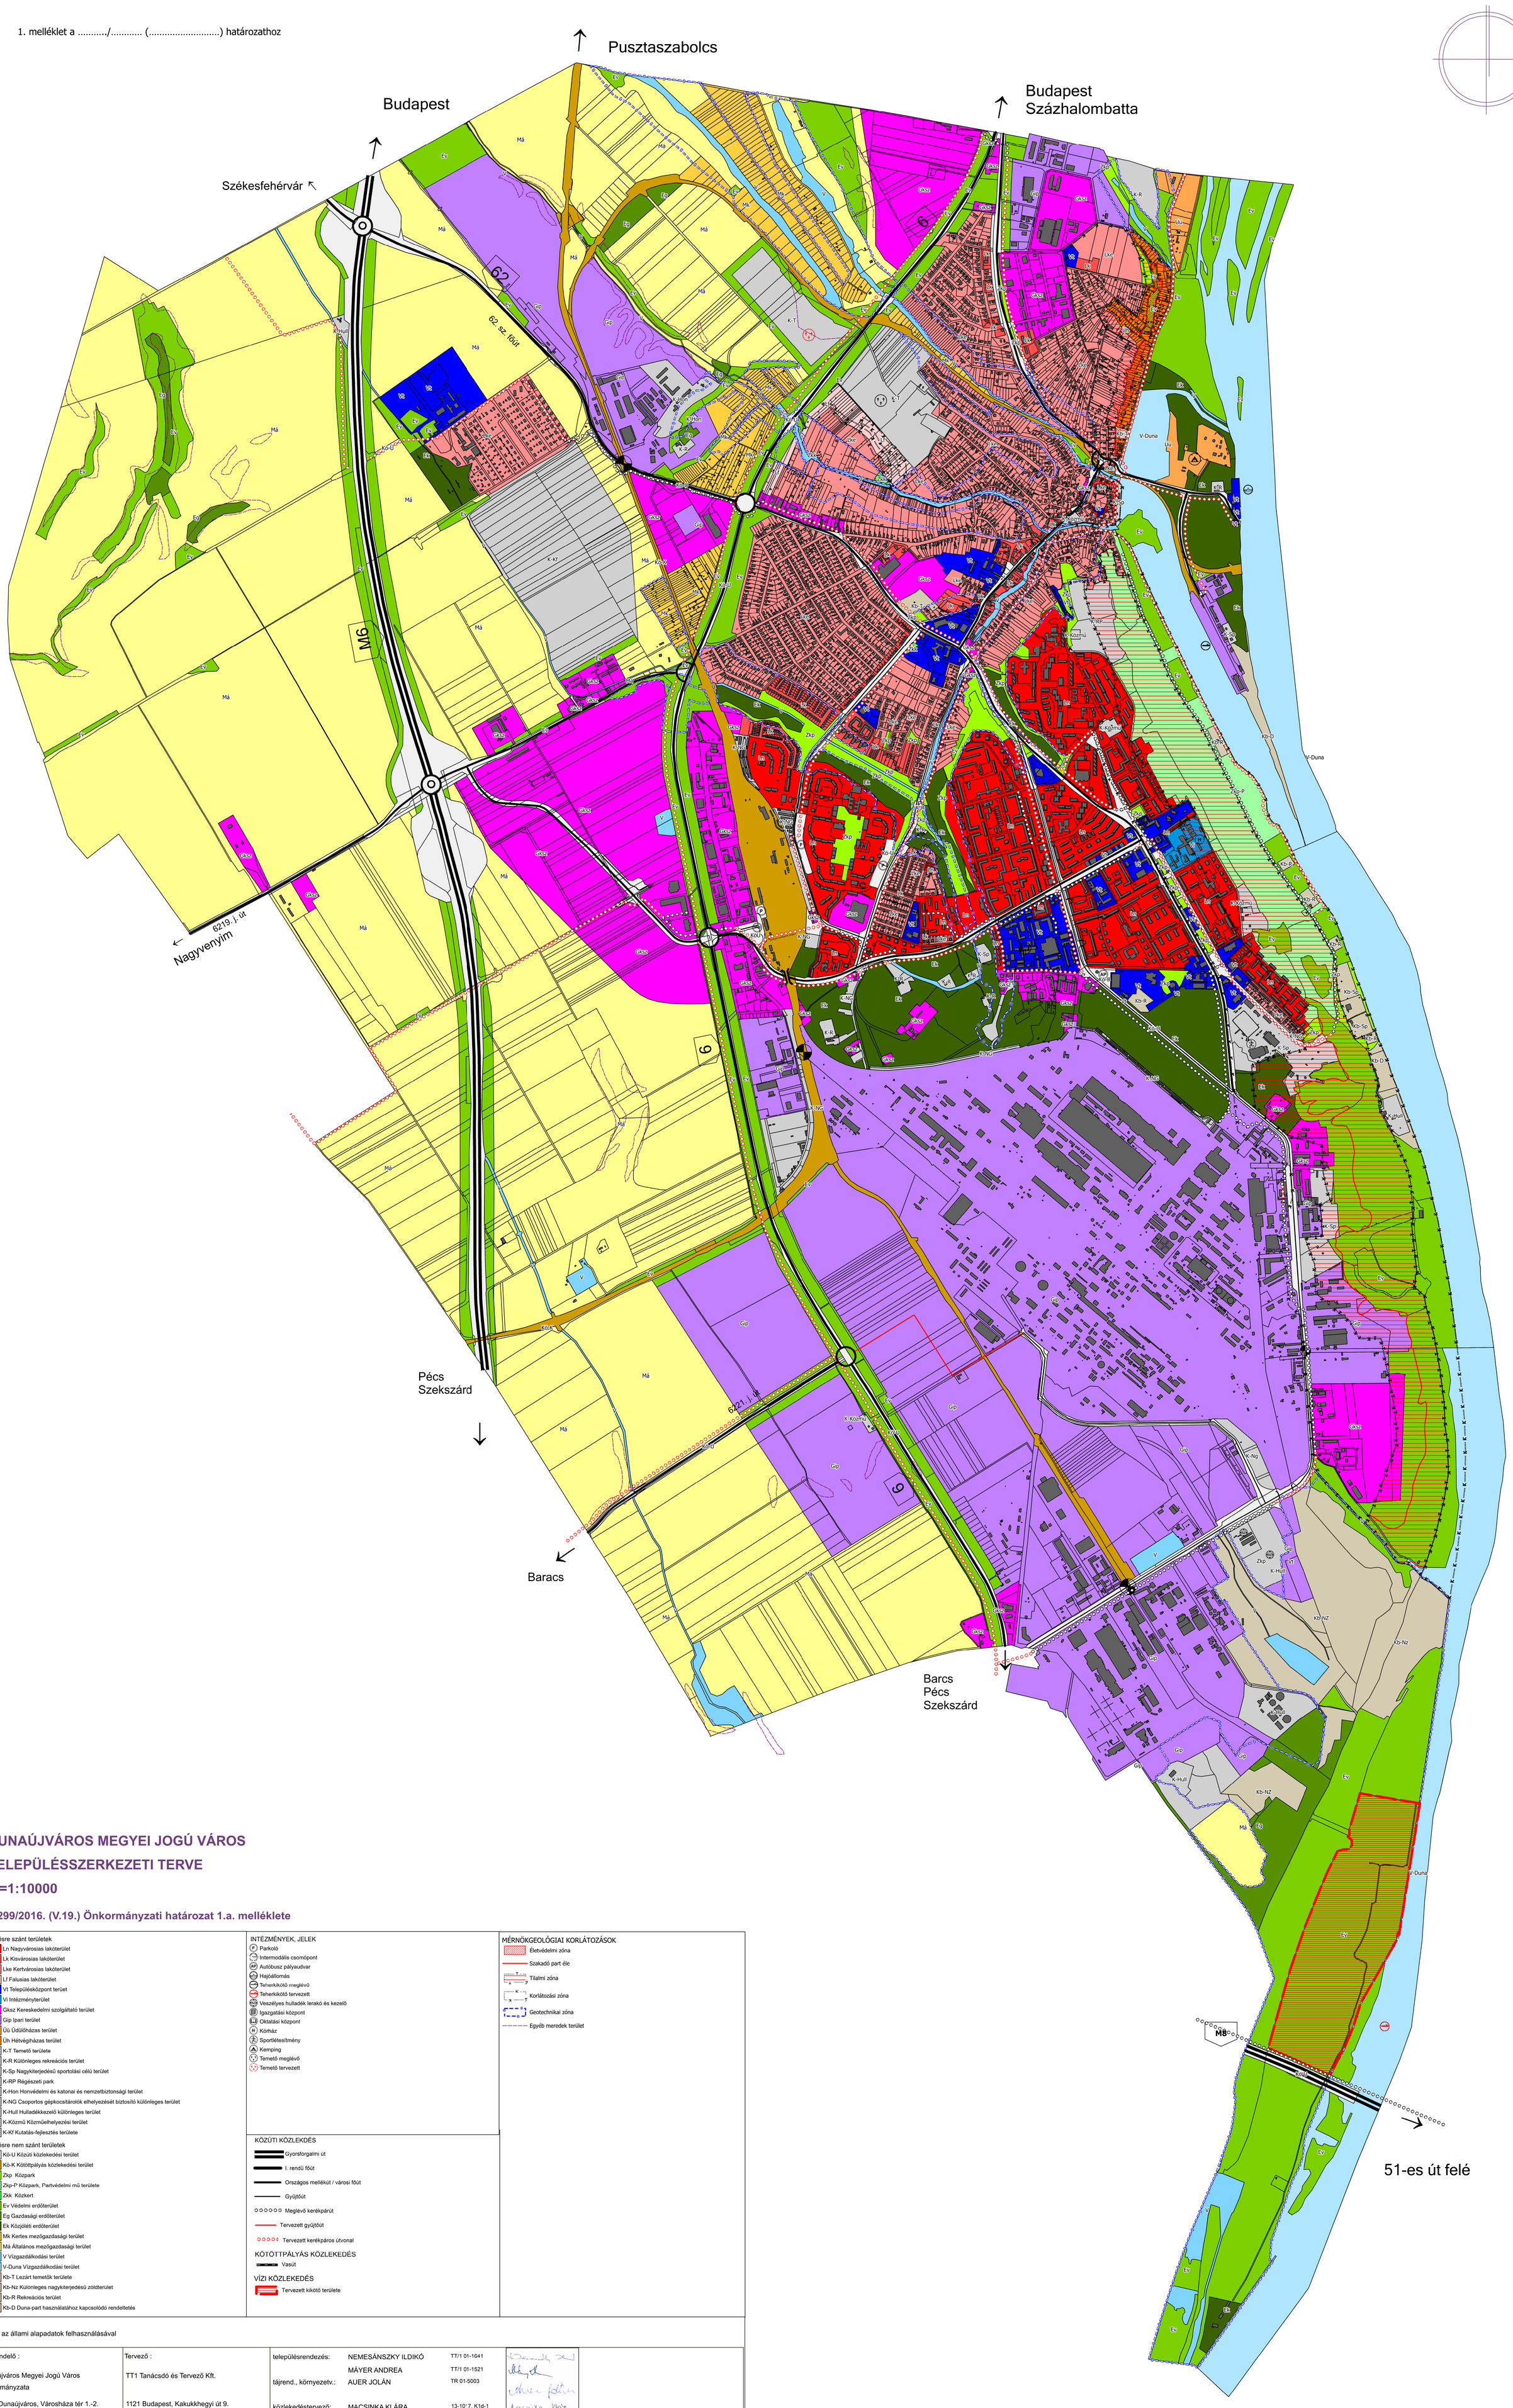

DUNAÚJVÁROS MEGYEI JOGÚ VÁROS TELEPÜLÉSSZERKEZETI TERVE

M=1:10000

a 299/2016. (V.19.) Önkormányzati határozat 1.a. melléklete

Beépítésre szánt területek

- Ln Nagyvárosias lakóterület
- Lk Kisvárosias lakóterület
- Lke Kertvárosias lakóterület
- Lf Falusias lakóterület
- Vt Településközpont terület
- Vi Intézményterület
- Gksz Kereskedelmi szolgáltató terület
- Gip Ipari terület
- Üü Üdülőház terület
- Üh Hétvégiházas terület
- K-T Temető területe
- K-R Különleges rekreációs terület
- K-Sp Nagykiterjedésű sportolási célú terület
- K-RP Régészeti park
- K-Hon Honvédelmi és katonai és nemzetbiztonsági terület
- K-NG Csoportos gépkocsitárolók elhelyezését biztosító különleges terület
- K-Hull Hulladékkezelő különleges terület
- K-Közmű Közműelhelyezési terület
- K-Kf Kutatás-fejlesztés területe

Beépítésre nem szánt területek

- Kö-U Közúti közlekedési terület
- Kö-K Kötöttpályás közlekedési terület
- Zkp Közpark
- Zkp-P Közpark, Partvédelmi mű területe
- Zkk Közkert
- Ev Védelmi erdőterület
- Eg Gazdasági erdőterület
- Ek Közjóléti erdőterület
- Mk Kertes mezőgazdasági terület
- Má Általános mezőgazdasági terület
- V Vízgazdálkodási terület
- V-Duna Vízgazdálkodási terület
- Kb-T Lezárt temetők területe
- Kb-Nz Különleges nagykiterjedésű zöldterület
- Kb-R Rekreációs terület
- Kb-D Duna-part használatához kapcsolódó rendeltetés

INTÉZMÉNYEK, JELEK

- Parkoló
- Intermodális csomópont
- Autóbusz pályaudvar
- Hajóállomás
- Teherkikötő meglévő
- Teherkikötő tervezett
- Veszélyes hulladék lerakó és kezelő
- Igazgatási központ
- Oktatási központ
- Kórház
- Sportlétesítmény
- Kemping
- Temető meglévő
- Temető tervezett

KÖZÚTI KÖZLEKEDÉS

- Gyorsforgalmi út
- I. rendű főút
- Országos mellékút / városi főút
- Gyűjtőút
- Meglévő kerékpárút
- Tervezett gyűjtőút
- Tervezett kerékpáros útvonal

KÖTÖTTPÁLYÁS KÖZLEKEDÉS

- Vasút

VÍZI KÖZLEKEDÉS

- Tervezett kikötő területe

MÉRNÖKGEOLÓGIAI KORLÁTOZÁSOK

- Életvédelmi zóna
- Szakadó part éle
- Tilalmi zóna
- Korlátozási zóna
- Geotechnikai zóna
- Egyéb meredek terület

készült az állami alapadatok felhasználásával

Megrendelő :	Tervező :			
Dunaújváros Megyei Jogú Város Önkormányzata	TT1 Tanácsdó és Tervező Kft.	településrendezés:	NEMESÁNSZKY ILDIKÓ	TT/1 01-1641
			MÁYER ANDREA	TT/1 01-1521
		tájrend., környezetv.:	AUER JOLÁN	TR 01-5003
2400 Dunaújváros, Városháza tér 1.-2.	1121 Budapest, Kakukkhegyi út 9.	közlekedéstervező:	MACSINKA KLÁRA	13-10`7, K1d-1
tel: +3625/544-100	tel:1/246-3104,20/244-8492	közmű, hírközlés:	HANCZÁR ZSOLTNÉ	MK 01-2418
e-mail: foep@pmh.dunanet.hu	e-mail: tervezes@tt1.hu		BÍRÓ ATTILA	MK 01-2456

2022. december hó