

2. MELLÉKLET a 15/2016. (V.20.) önkormányzati rendelethez


DUNAÚJVÁROS SZABÁLYOZÁSI TERVE

1. Átnézeti térkép, szelvénykiosztás

A szelvények méretaránya M 1:2500

Készült az állami alapadatok felhasználásával

Megrendelő: Dunaújváros Megyei Jogú Város Önkormányzata 2400 Dunaújváros, Városháza tér 1.-2. tel: +3625/544-100 e-mail: foep@pmh.dunanet.hu	Tervező: TT1 Tanácsadó és Tervező Kft. 1121 Budapest, Kakukhegyi út 9. tel: 1/246-3104, 20/244-8492 e-mail: tervezes@tt1.hu	településrendezés: NEMESÁNSZKY ILDIKÓ TT/1 01-1841 MÁYER ANDREA TT/1 01-1521 tájrend., környezetv.: AUER JOLÁN TR 01-5003 közlekedéstervező: MACSINKA KLÁRA 13-1017, K14-1 közmm., hírközlés: HANCZÁR ZSOLTNÉ MK 01-2418 BÍRÓ ATTILA MK 01-2456	<i>Handwritten signatures and notes in blue ink.</i>
--	---	---	--

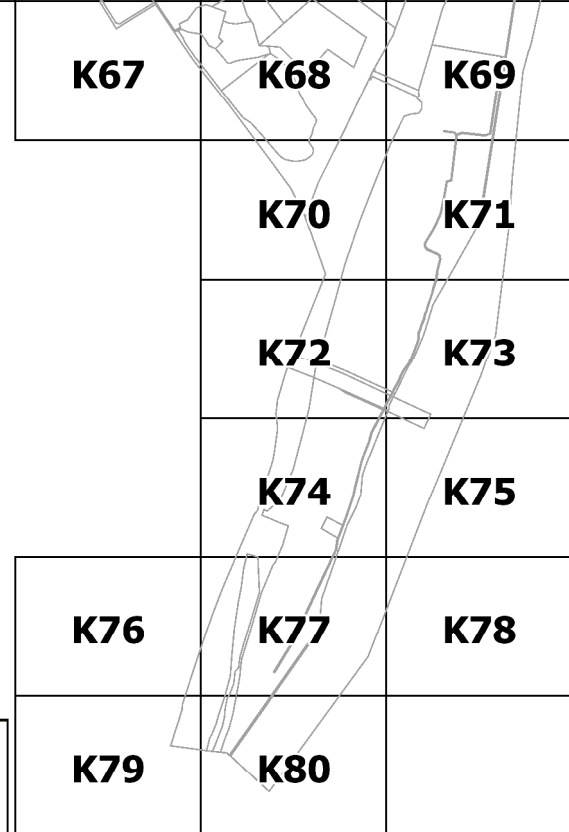

ALAPTÉRKÉPI ELEMEK

- Település közigazgatási határa
- Földrészlet határa
- Alrészlet határ
- Minőségi osztály határa
- Minőségi osztály jele
- Vasúti pálya, vágánytengely

JAVASOLT SZABÁLYOZÁSI ELEMEK

- Javasolt telekhatár
- Gyalogút

JAVASOLT VÉDELMEK

- Műemléki védelemre javasolt épület

TERMÉSZETVÉDELEM

- Az Országos Erdőállomány Adattárban nyilvántartott terület
- Az Országos Erdőállomány Adattárban nyilvántartott erdőterület erdő övezeten kívül
- Tájképvédelmi terület
- Exlege földvár
- Exlege forrás
- Natura 2000
- Országos Ökológiai Hálózat Magterület
- Országos Ökológiai Hálózat Ökofolyósó
- Helyi jelentőségű védett természeti terület

ÖRÖKSÉGVÉDELEM

- Műemlék épület
- Műemléki érték telke
- Műemlék I.-II. telke
- Műemléki környezet
- Világörökség várományos terület
- Világörökség várományos terület védőövezete
- Védett régészeti lelőhely
- Védett régészeti lelőhely védőövezete
- Nyilvántartott régészeti lelőhely
- Helyi védett épület
- Részlegesen védett épület
- Utcaképet meghatározó épület
- Védett kapu épülete
- Óváros helyi védett területe
- Városközpont helyi védett területe

VÍZGAZDÁLKODÁS VÉDELMEI

- Nagyvízi meder
- Vízbázis hidrogeológiai "A" védőövezet
- Vízbázis hidrogeológiai "B" védőövezet
- Vízbázis hidrogeológiai védőövezet
- Vízbázis kút
- Tartalékvíz csökút

MÉRNÖKGEOLÓGIAI KORLÁTOZÁSOK

- Szakadó part éle
- Életvédelmi zóna
- Teljes védelmi zóna
- Korlátozottan beépíthető védelmi zóna
- Geotechnikai szempontból érzékeny zóna
- Egyéb meredek terület
- Feltöltött terület

KÖRNYEZETVÉDELMI KORLÁTOZÁSOK

- Levegővédelmi zóna
- Környezeti terhelésre érzékeny terület
- Rehabilitálandó terület

IPARIBIZTONSÁG

- VK- Veszélyességi övezet - Külső
- VM- Veszélyességi övezet - Középső
- VB- Veszélyességi övezet - Belső

UTAK VÉDŐSÁVJA

- út, vasút más jogszabály szerinti védőtávolsága

MEGLÉVŐ KÖZMŰVEK (TÁJÉKOZTATÓ ELEMEK)

- Ivóvíz távvezeték
- Ipari víz Gerincvezeték
- Ipari víz védőtávolság
- Szennyvíz - nyomott vezeték
- Szennyvízáttemelő
- Szennyvíztisztító védőtávolsága
- vízfolyás vízgazdálkodási területen kívül
- vízfolyás felszín alatt
- 220 kV-os vezeték
- 132kV-os vezeték
- elektromos vezeték védőtávolsága
- GN Nagynyomású földgázvezeték
- BKI Nagy-középnomású földgázvezeték
- Gázvezeték védőtávolsága
- Gázfogadó nyomáscsökkentő állomás
- Zajvédelmi hatásterület

TERVEZETT KÖZMŰVEK

- Tervezett 132 kV-os vezeték

DUNAÚJVÁROS SZABÁLYOZÁSI TERVE

Készült az állami alapadatok felhasználásával

Módosult a 11/2023 (II. 15.) ök rendelettel

Megrendelő :

Dunaújváros Megyei Jogú Város Önkormányzata

2400 Dunaújváros, Városháza tér 1.-2.

tel: +3625/544-100

e-mail: foep@pmh.dunanet.hu

Tervező :

TT1 Tanácsadó és Tervező Kft.

1121 Budapest, Kakukkhegyi út 9.

tel:1/246-3104,20/244-8492

e-mail: tervezes@tt1.hu

településrendezés: NEMESÁNSZKY ILDIKÓ TT/1 01-1641
MÁYER ANDREA TT/1 01-1521

tájrend., környezetv.: AUER JOLÁN TR 01-5003


közlekedéstervező: MACSINKA KLÁRA 13-1017, K1d-1


közmű, hírközlés: HANCZÁR ZSOLTNÉ MK 01-2418
BÍRÓ ATTILA MK 01-2456


Dunaújváros
11/2023
okm. rend.
Macsinka Klára
Hanczár Zsolt
Bíró Attila


2. MELLÉKLET
a 15/2016. (V.20.)
önkormányzati rendelethez


2. JELMAGYARÁZAT

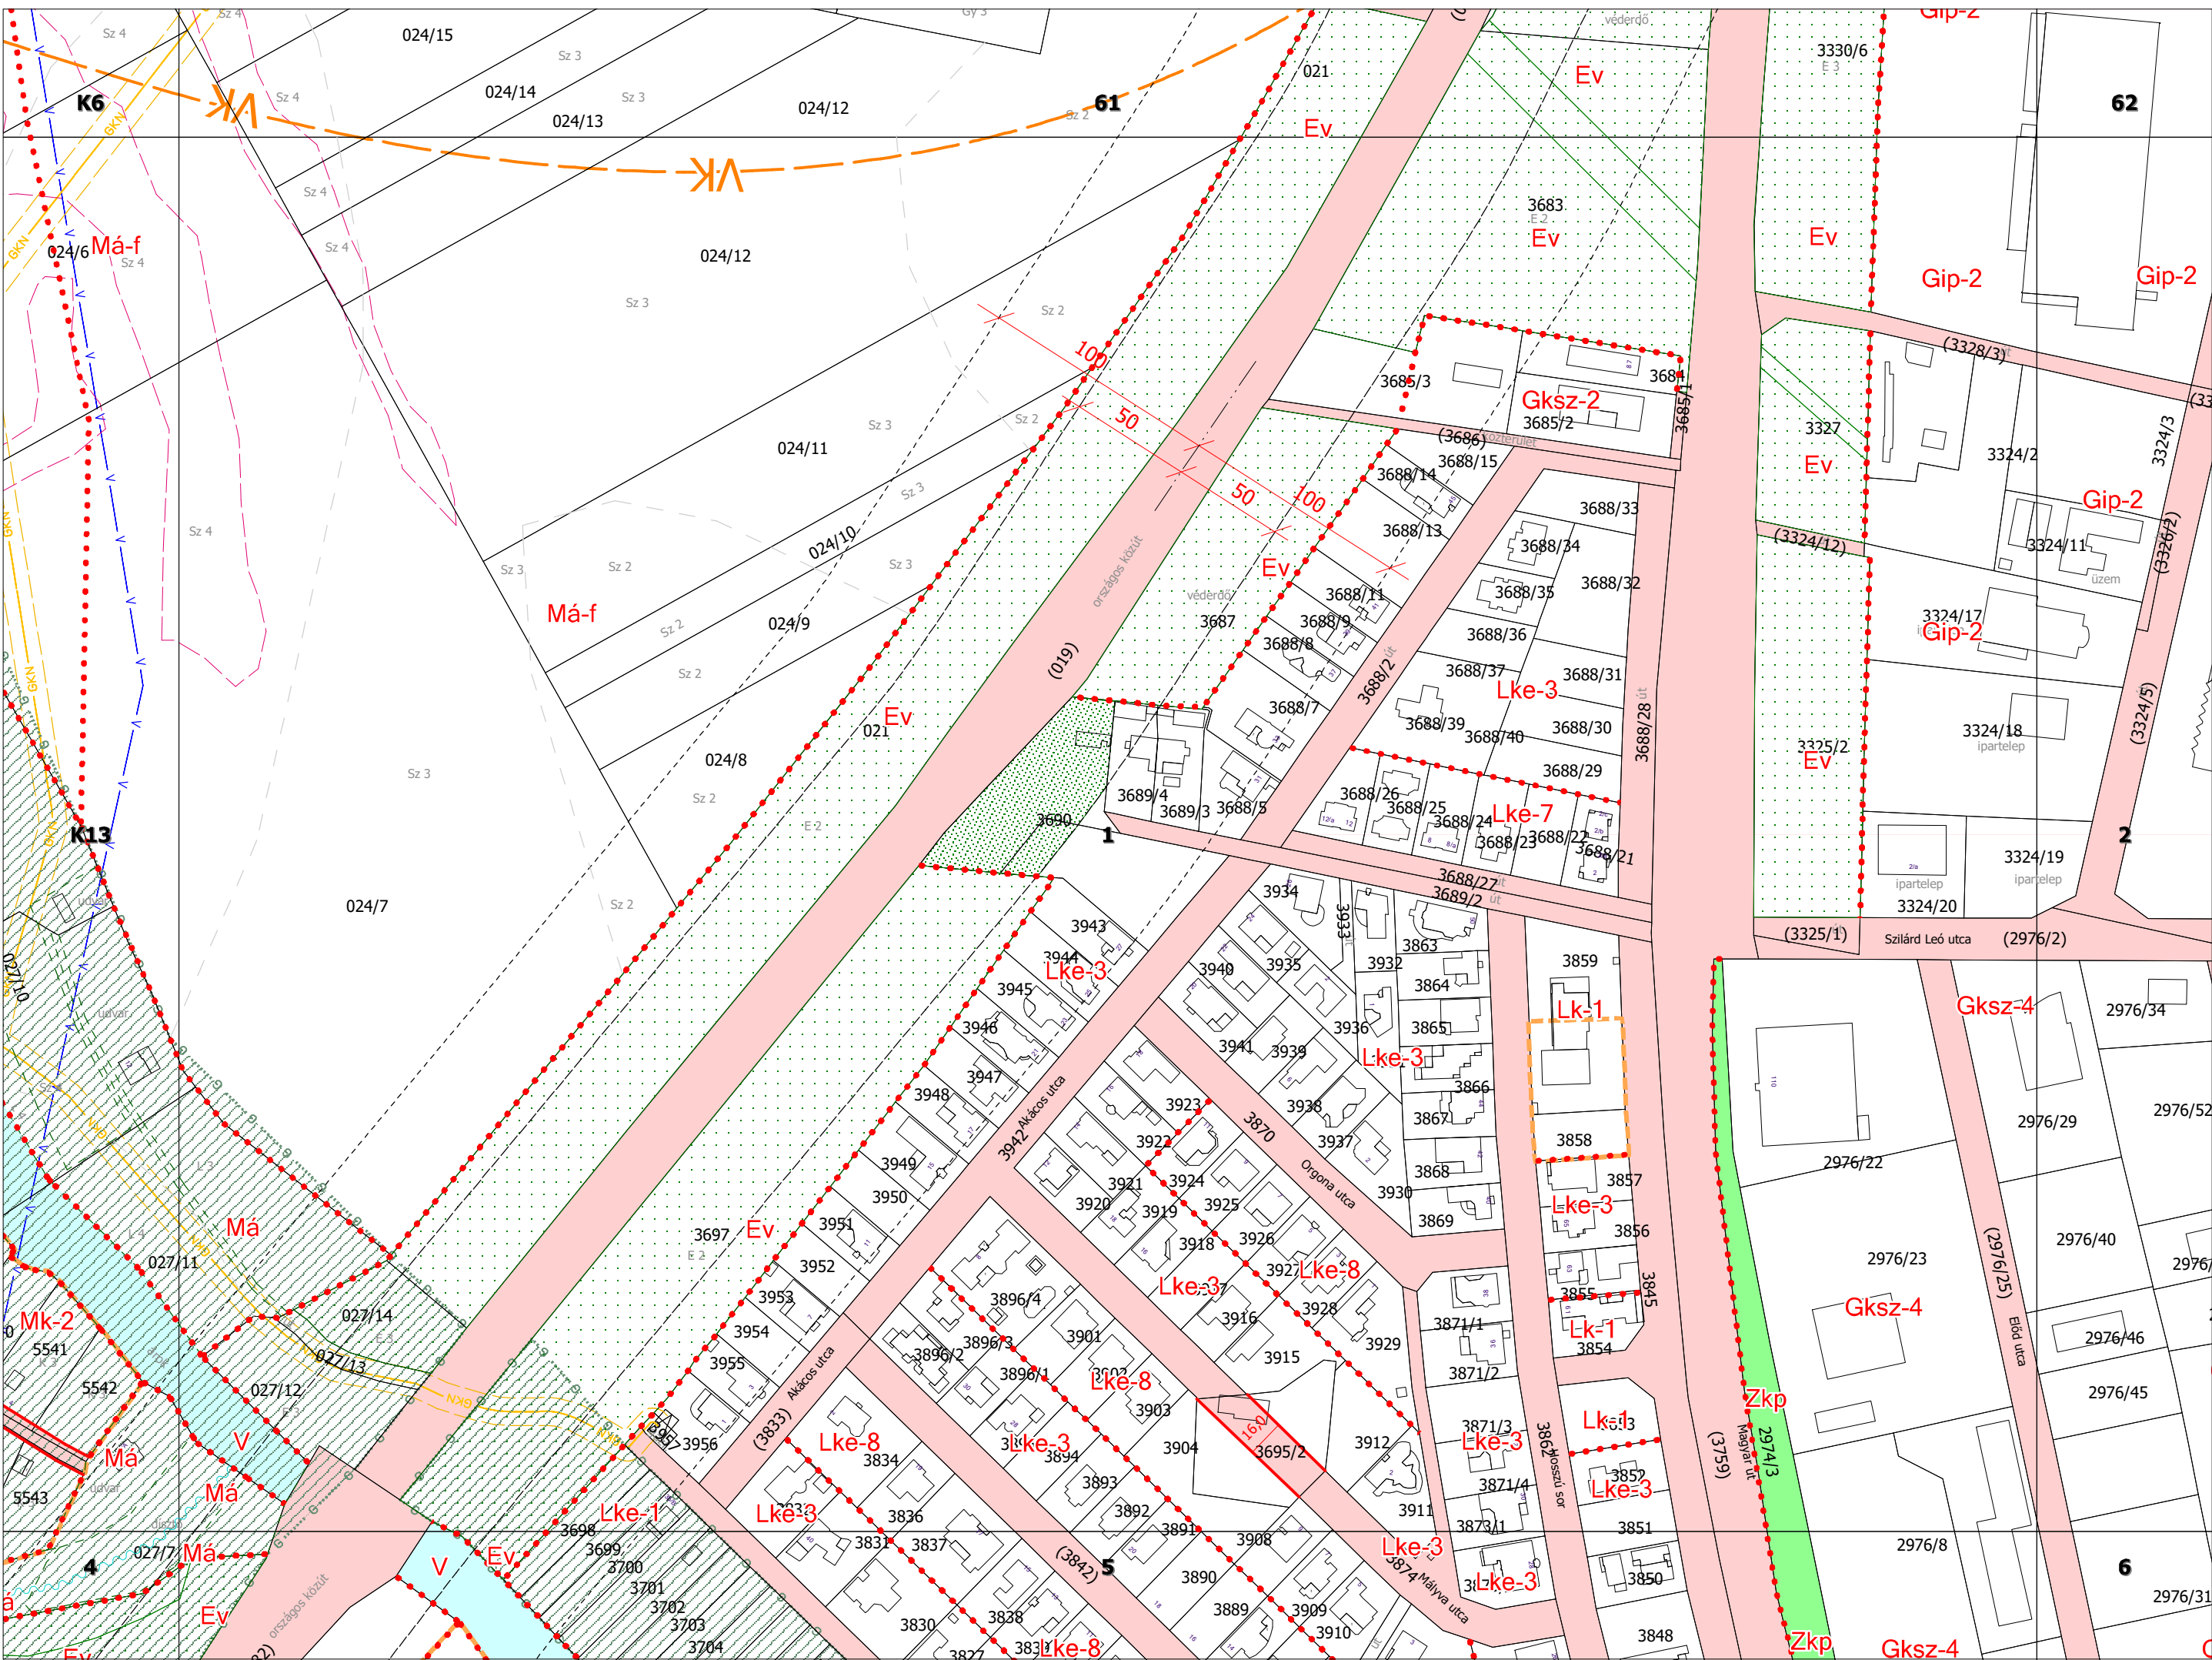


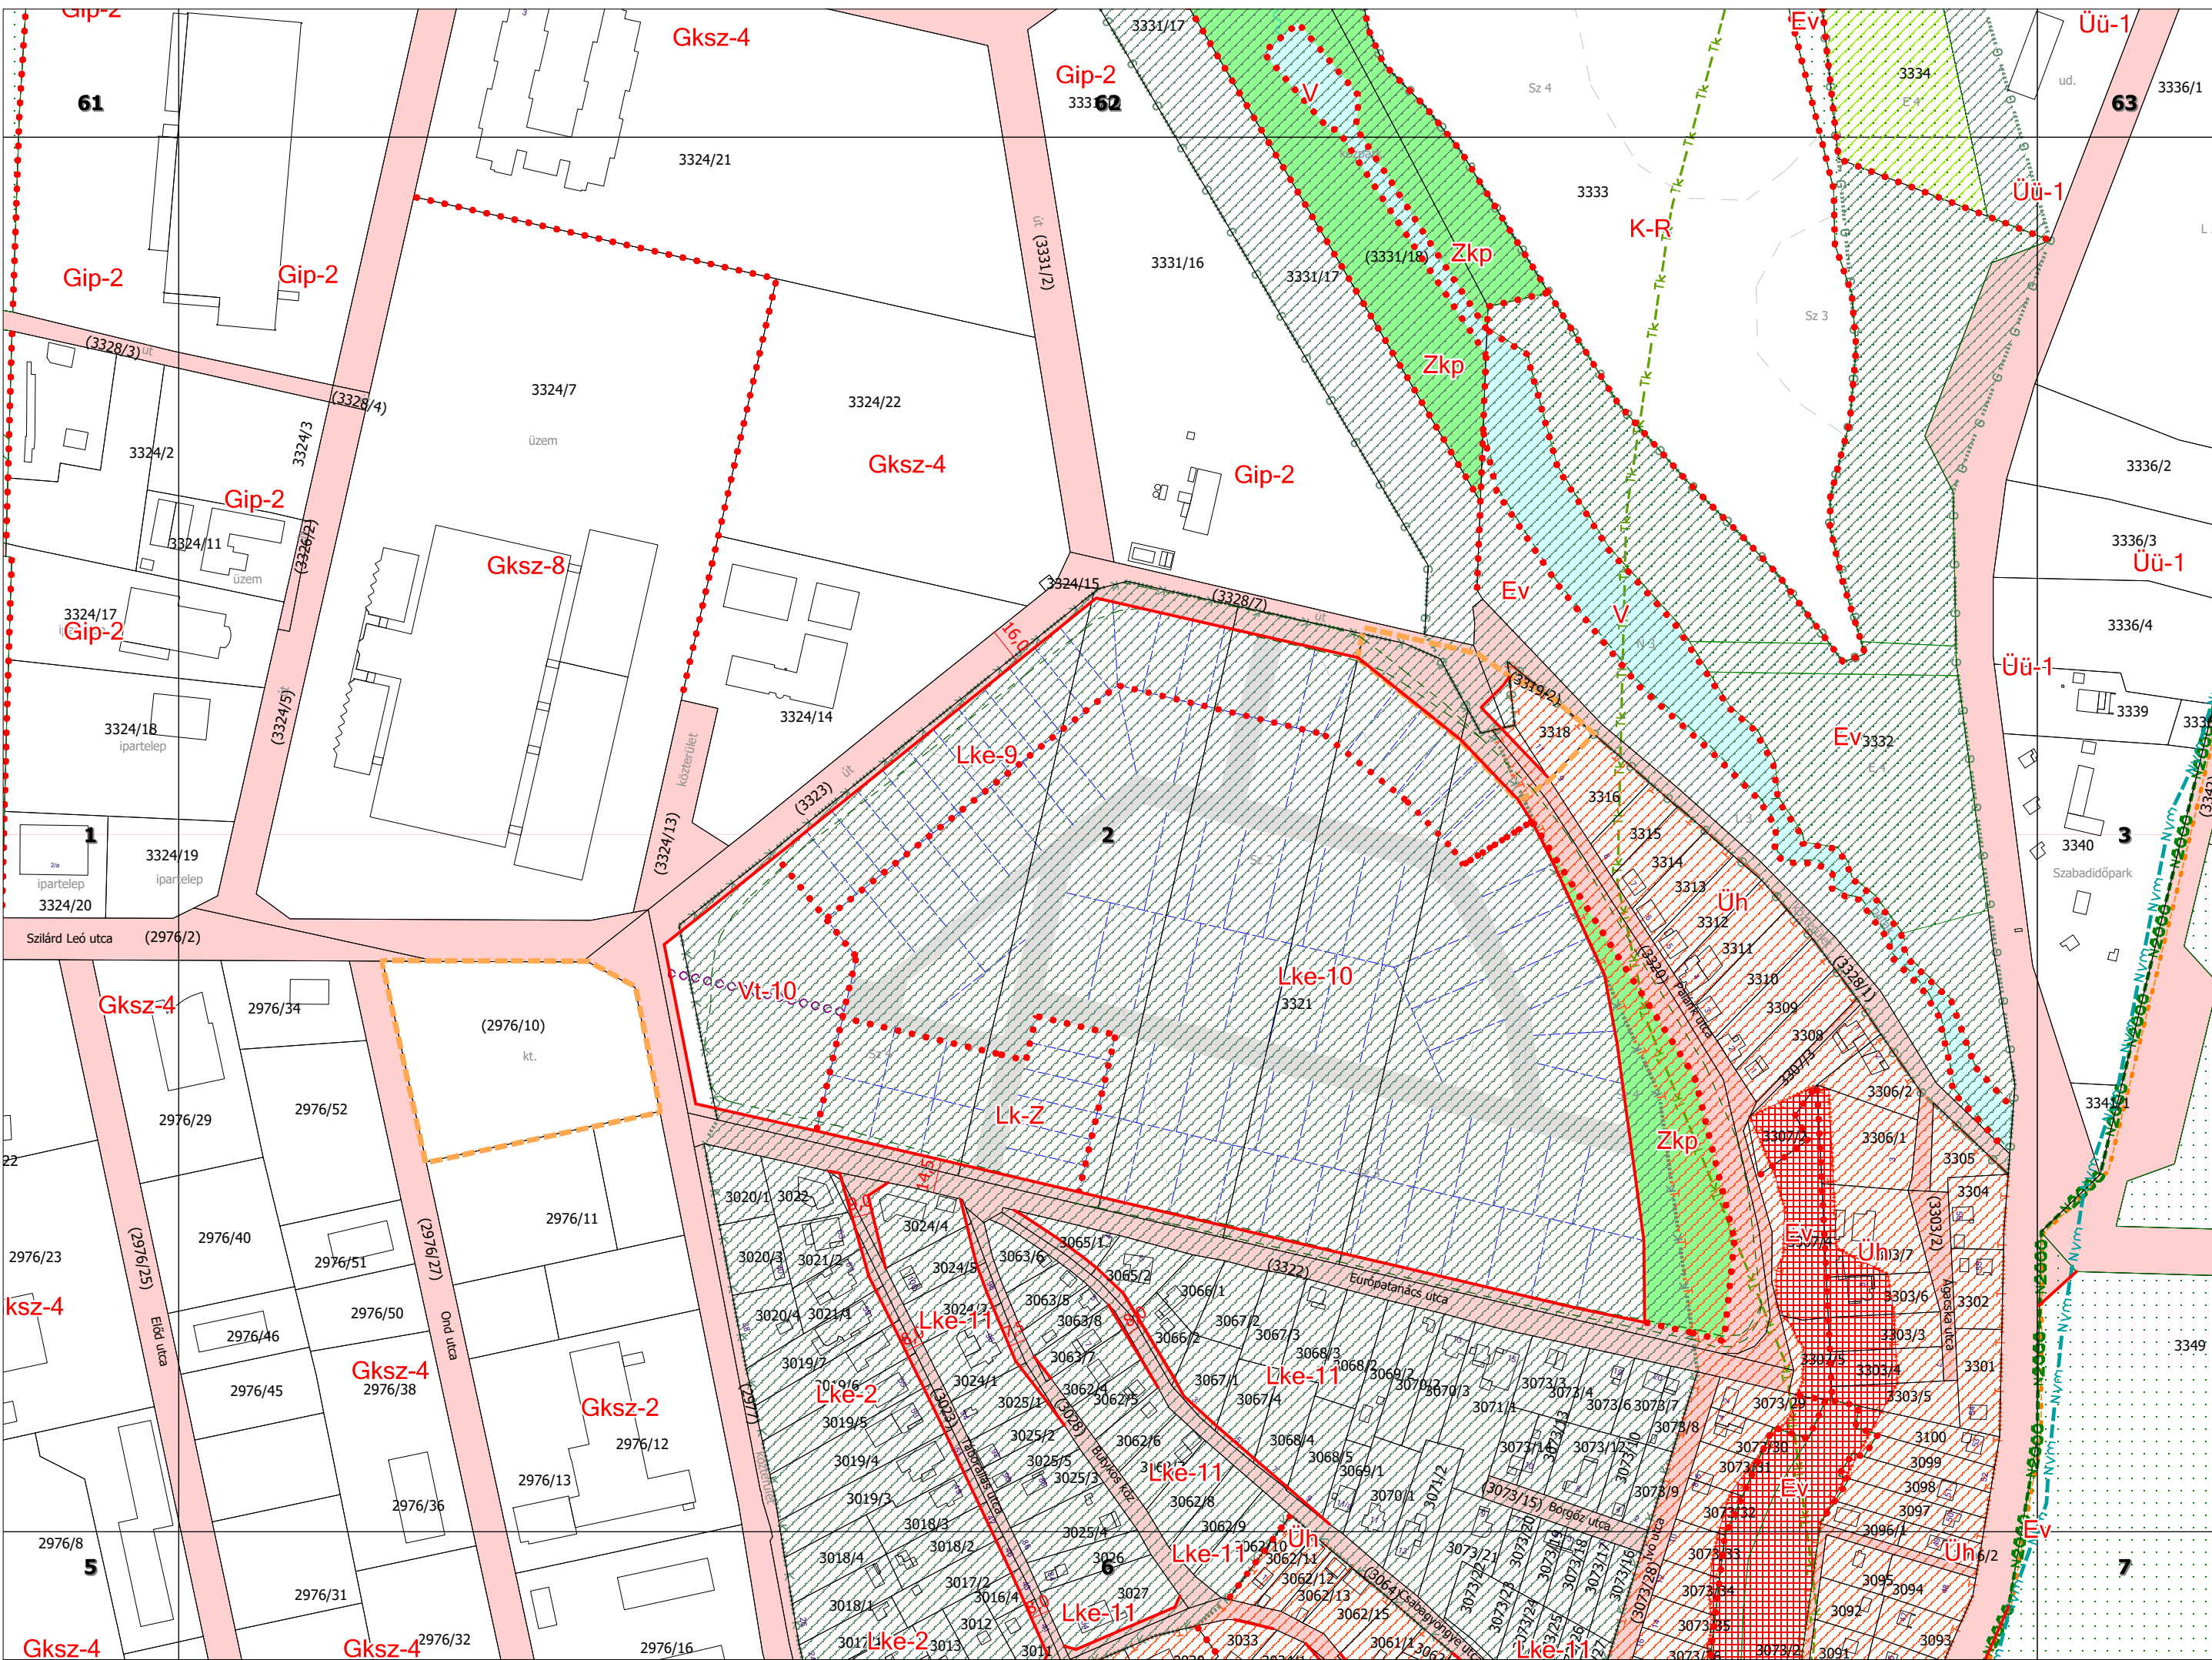

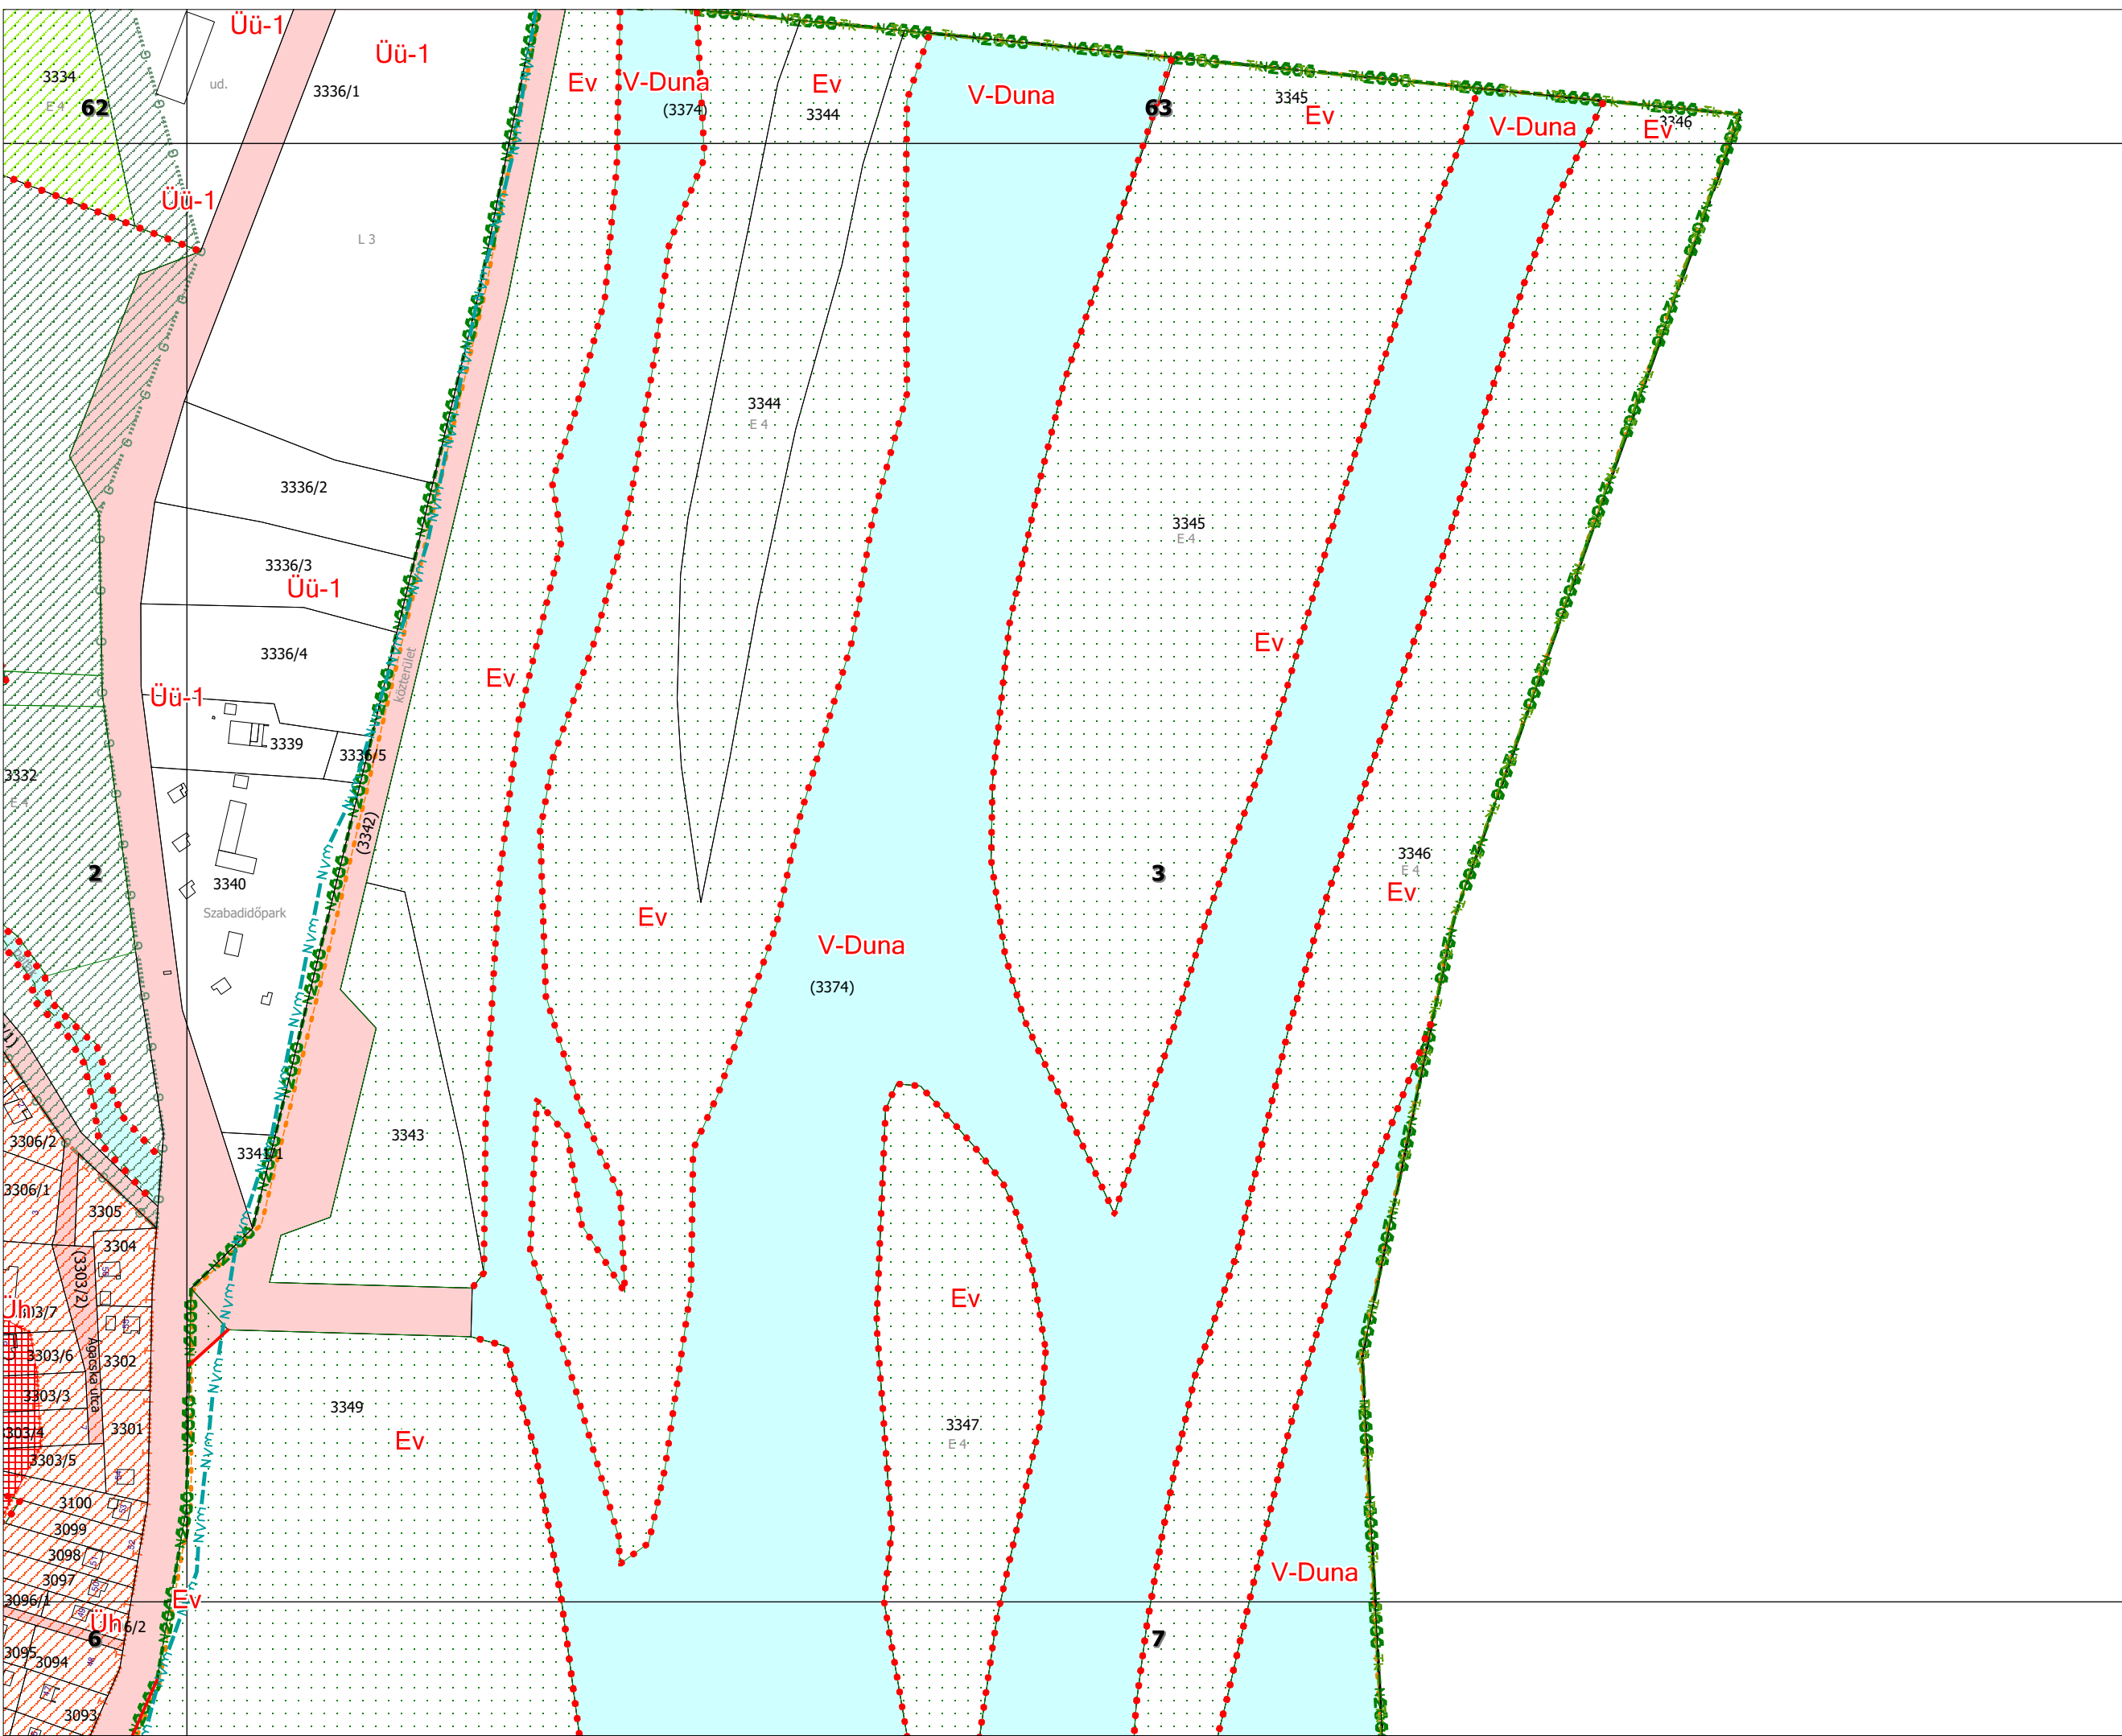


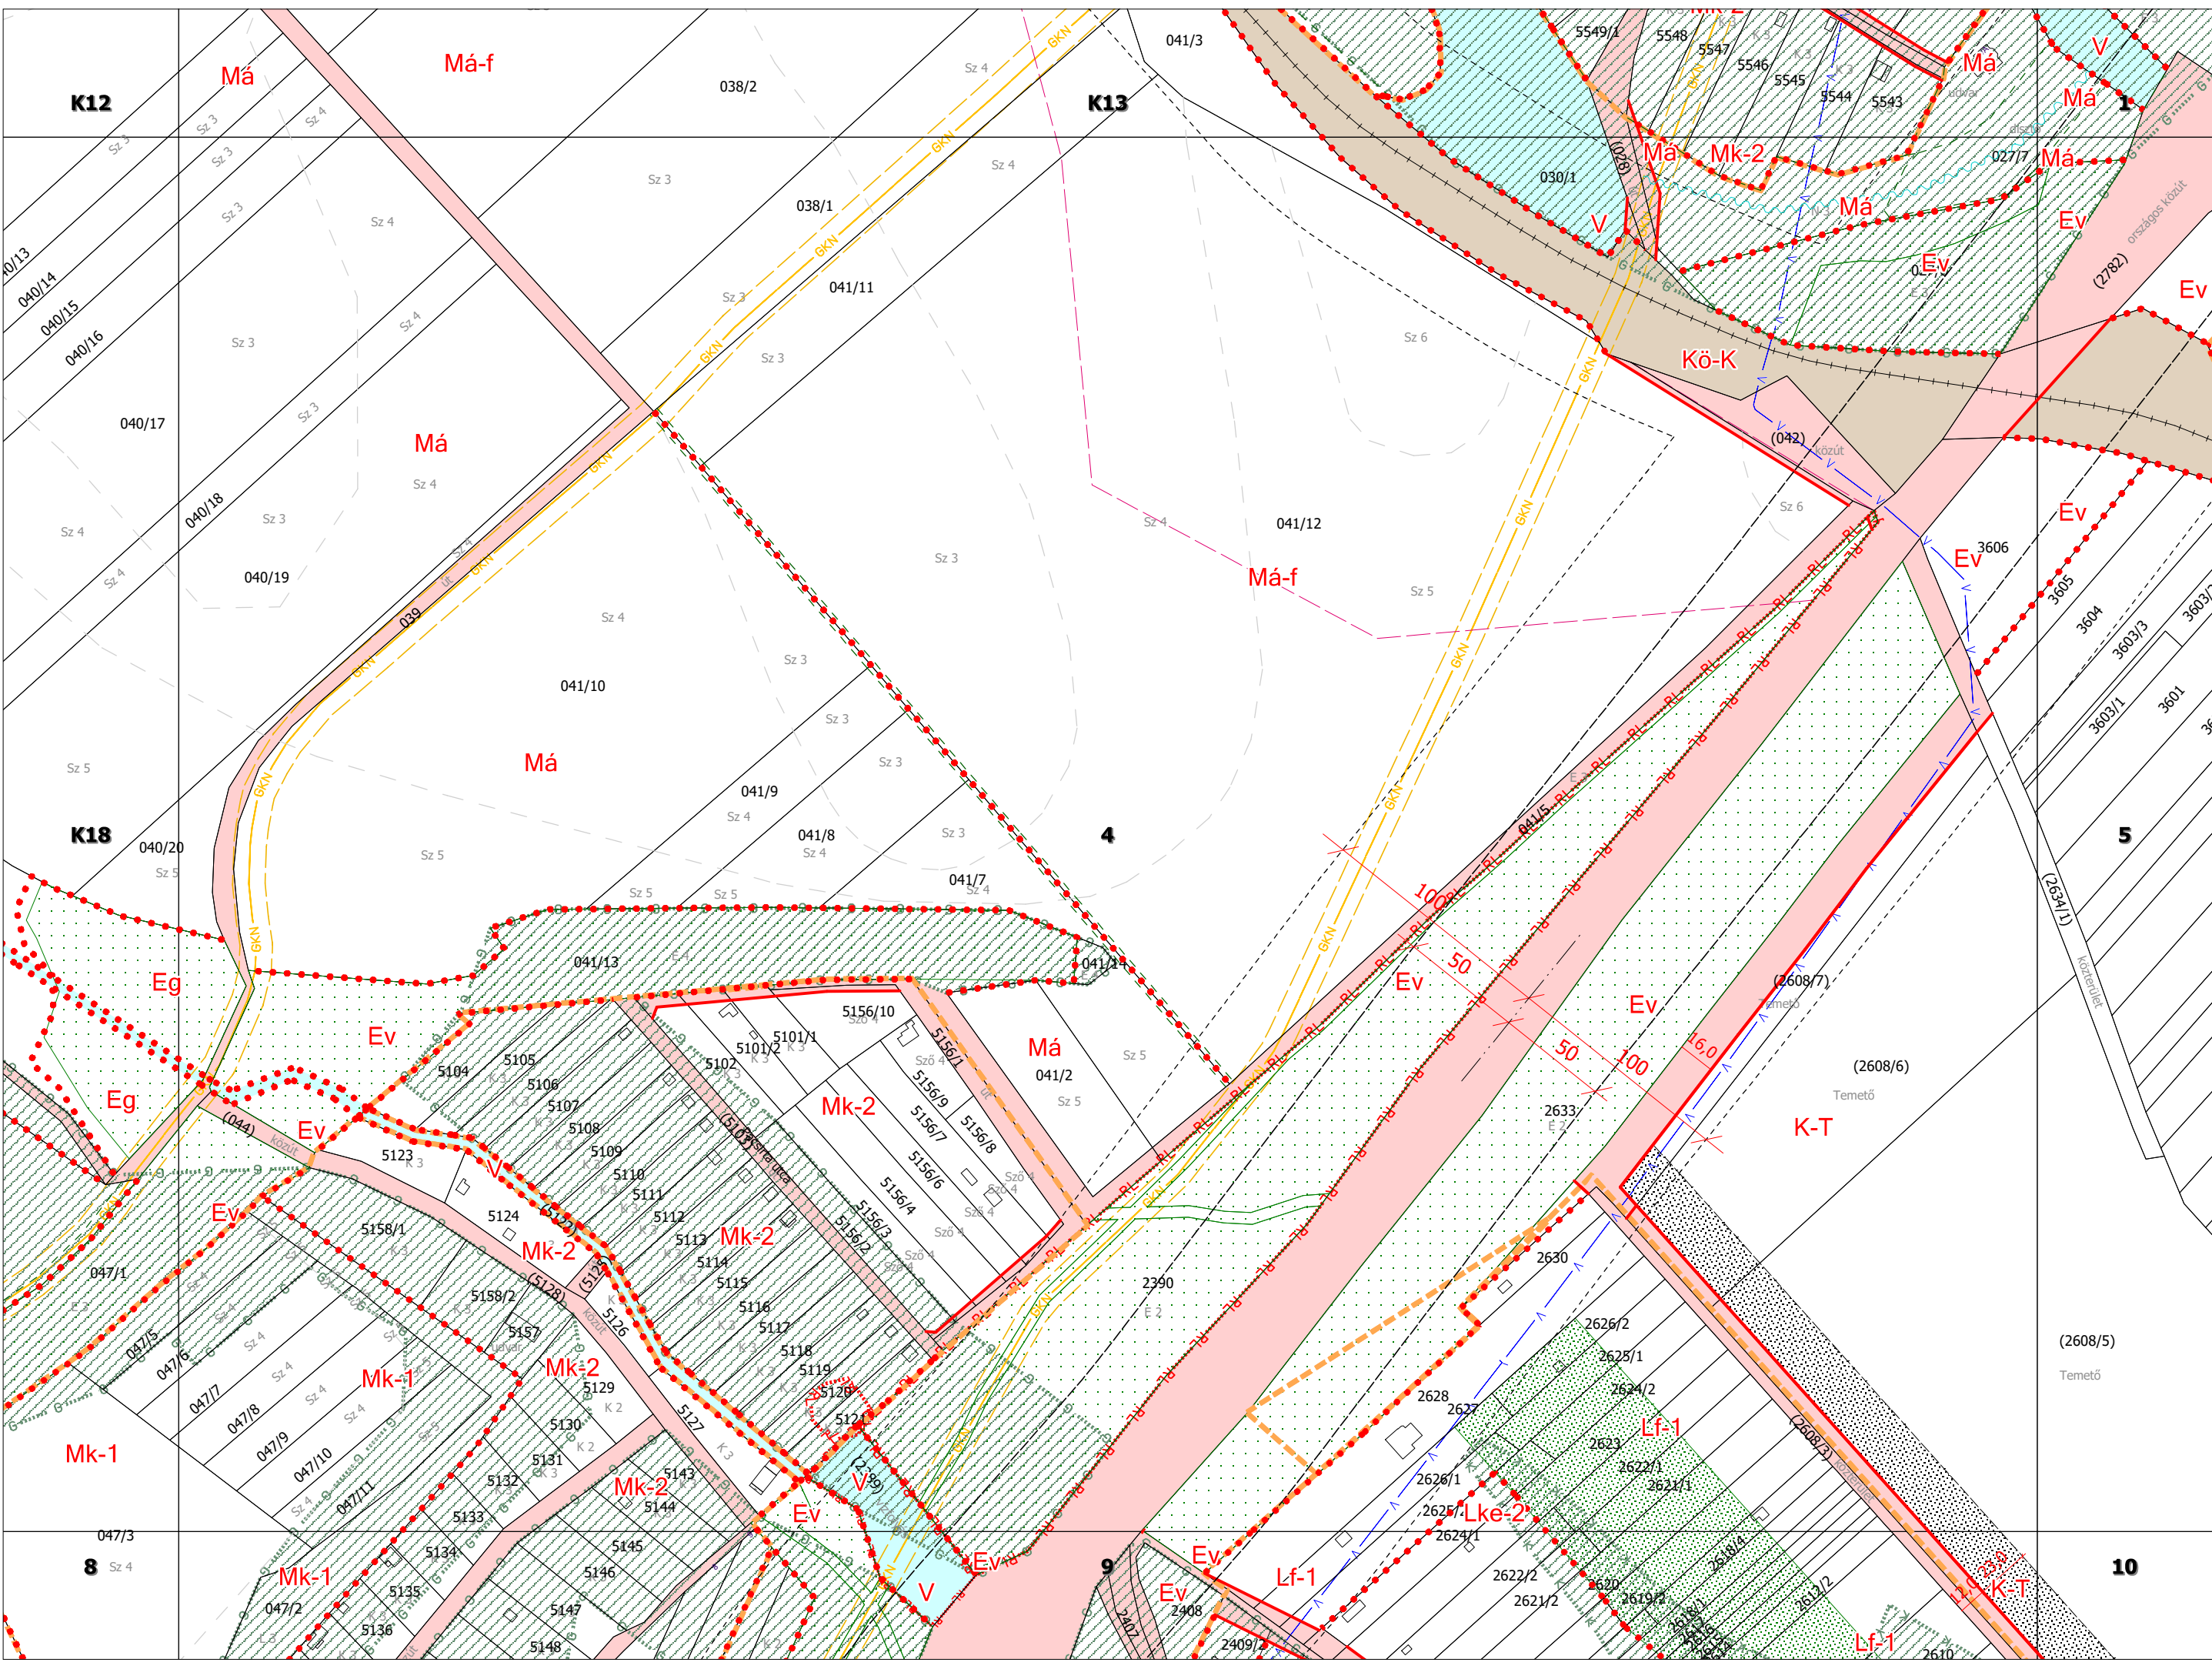


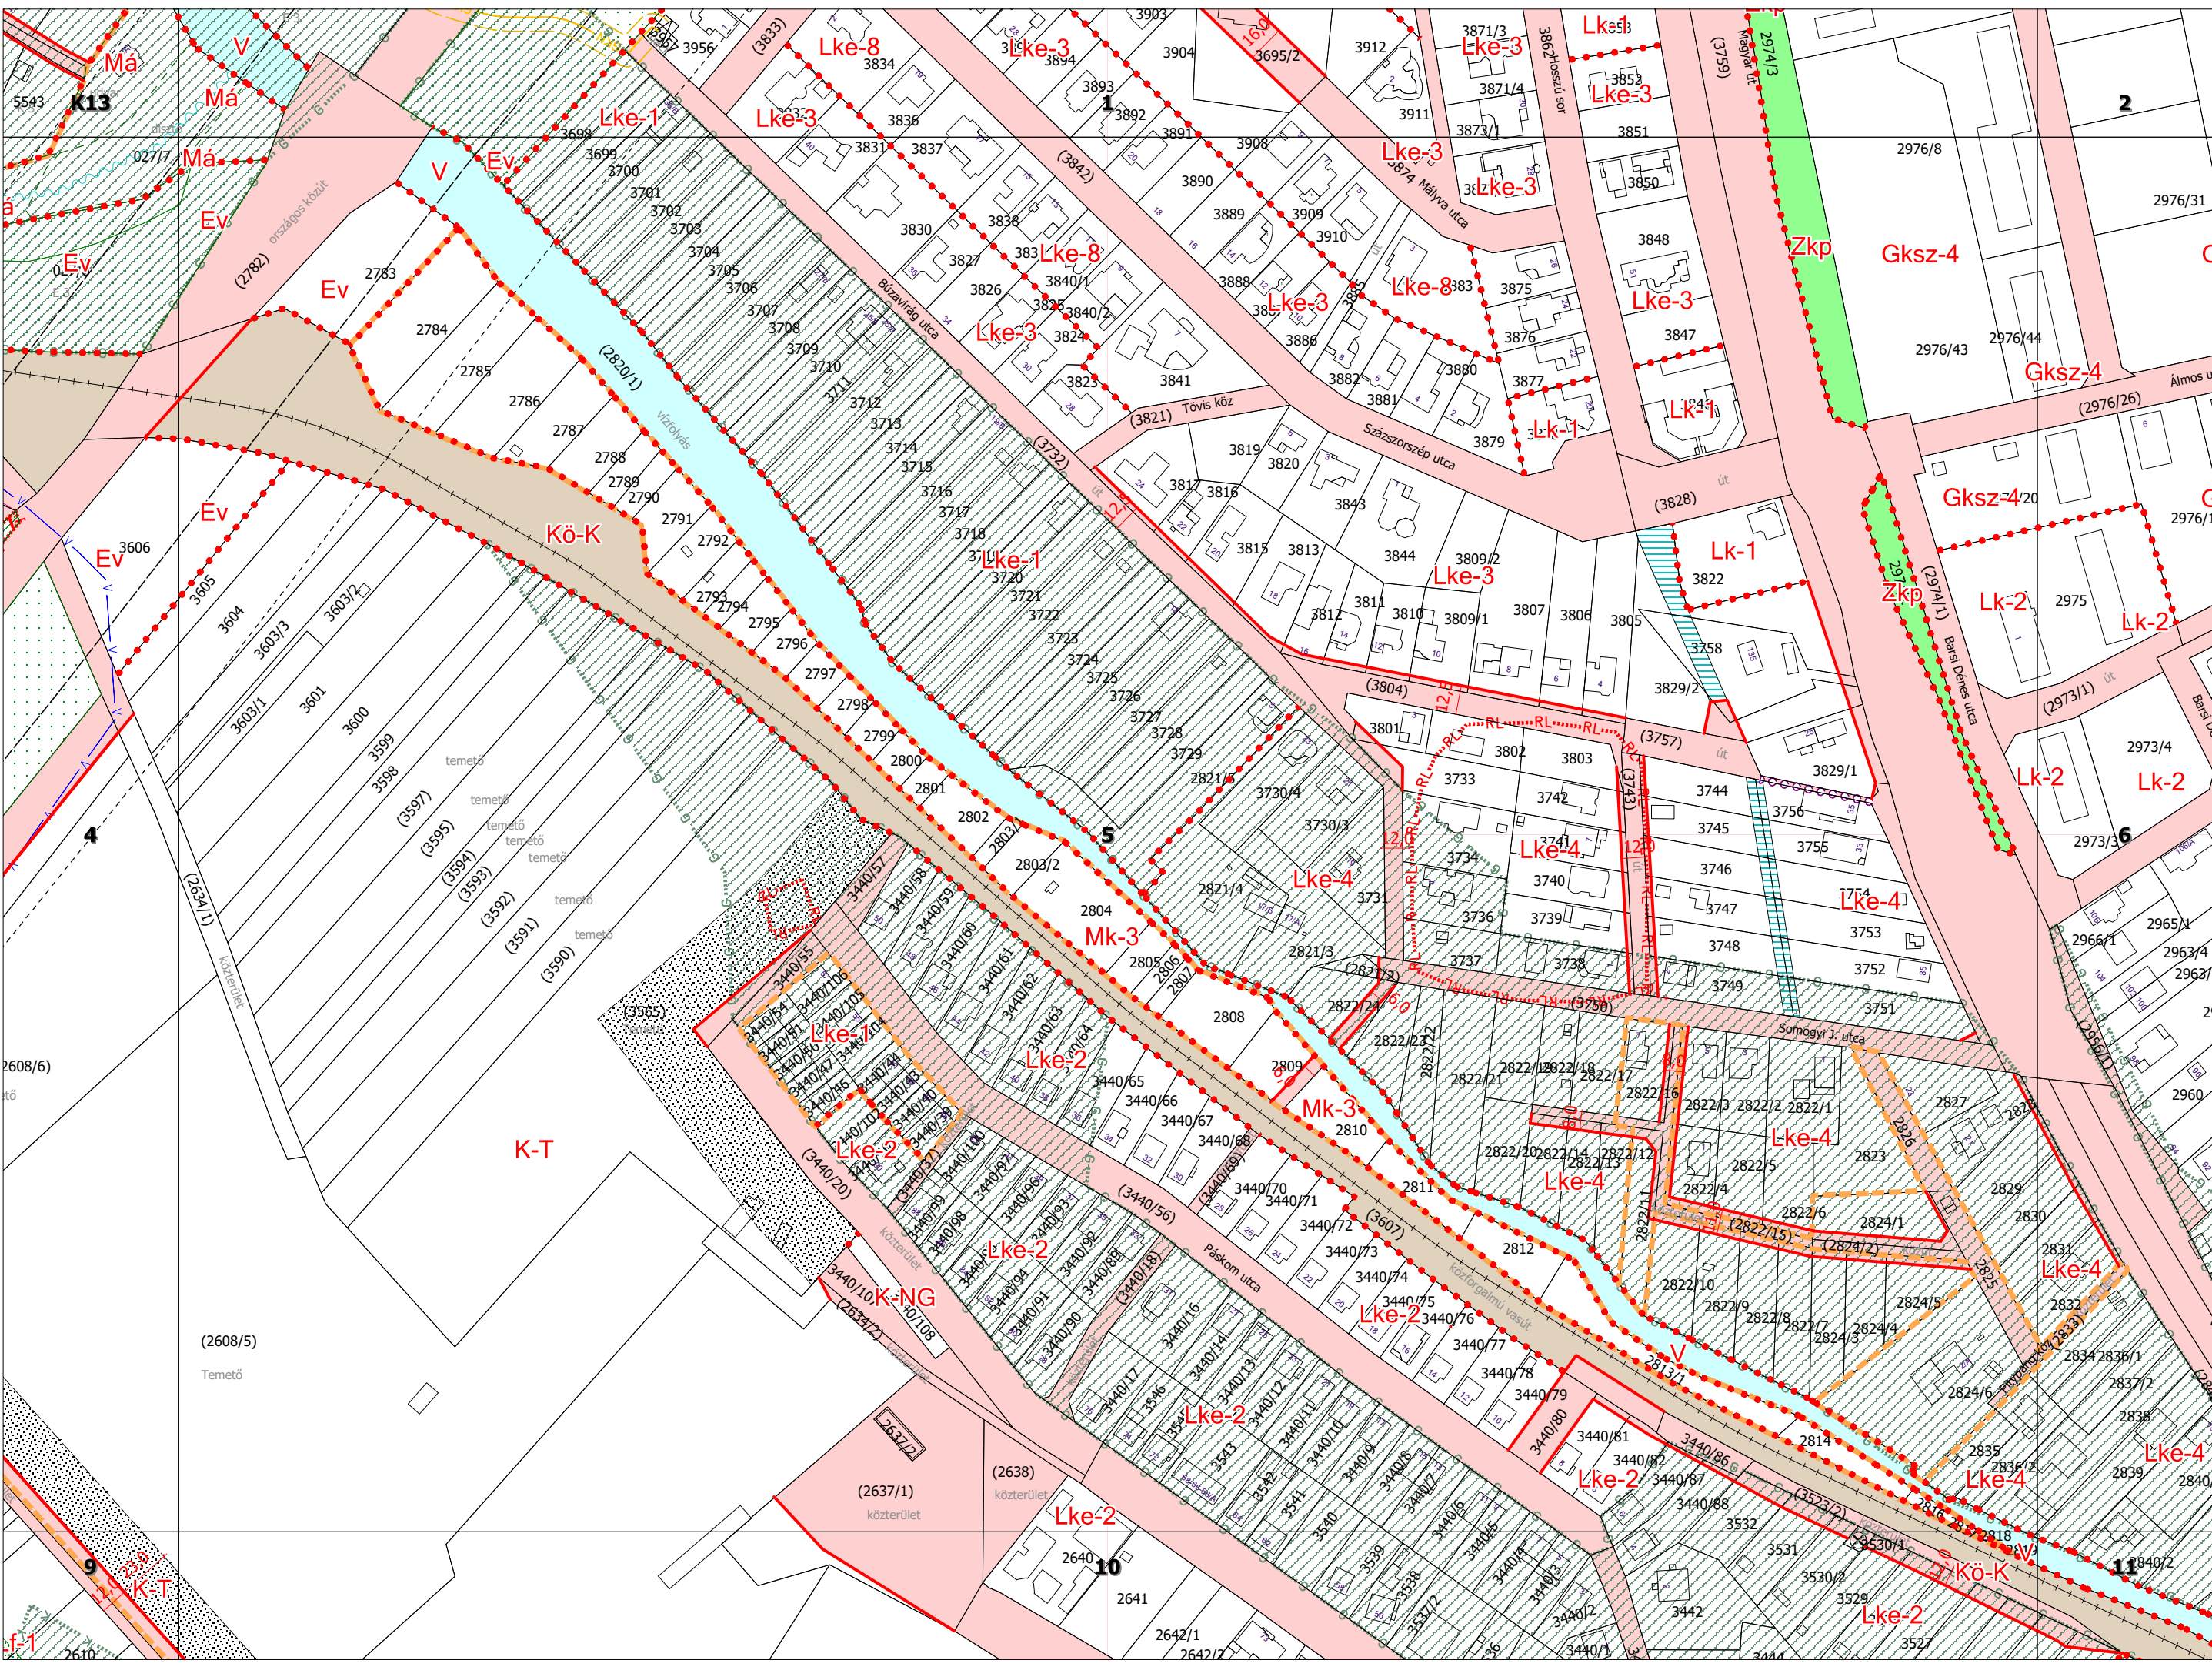


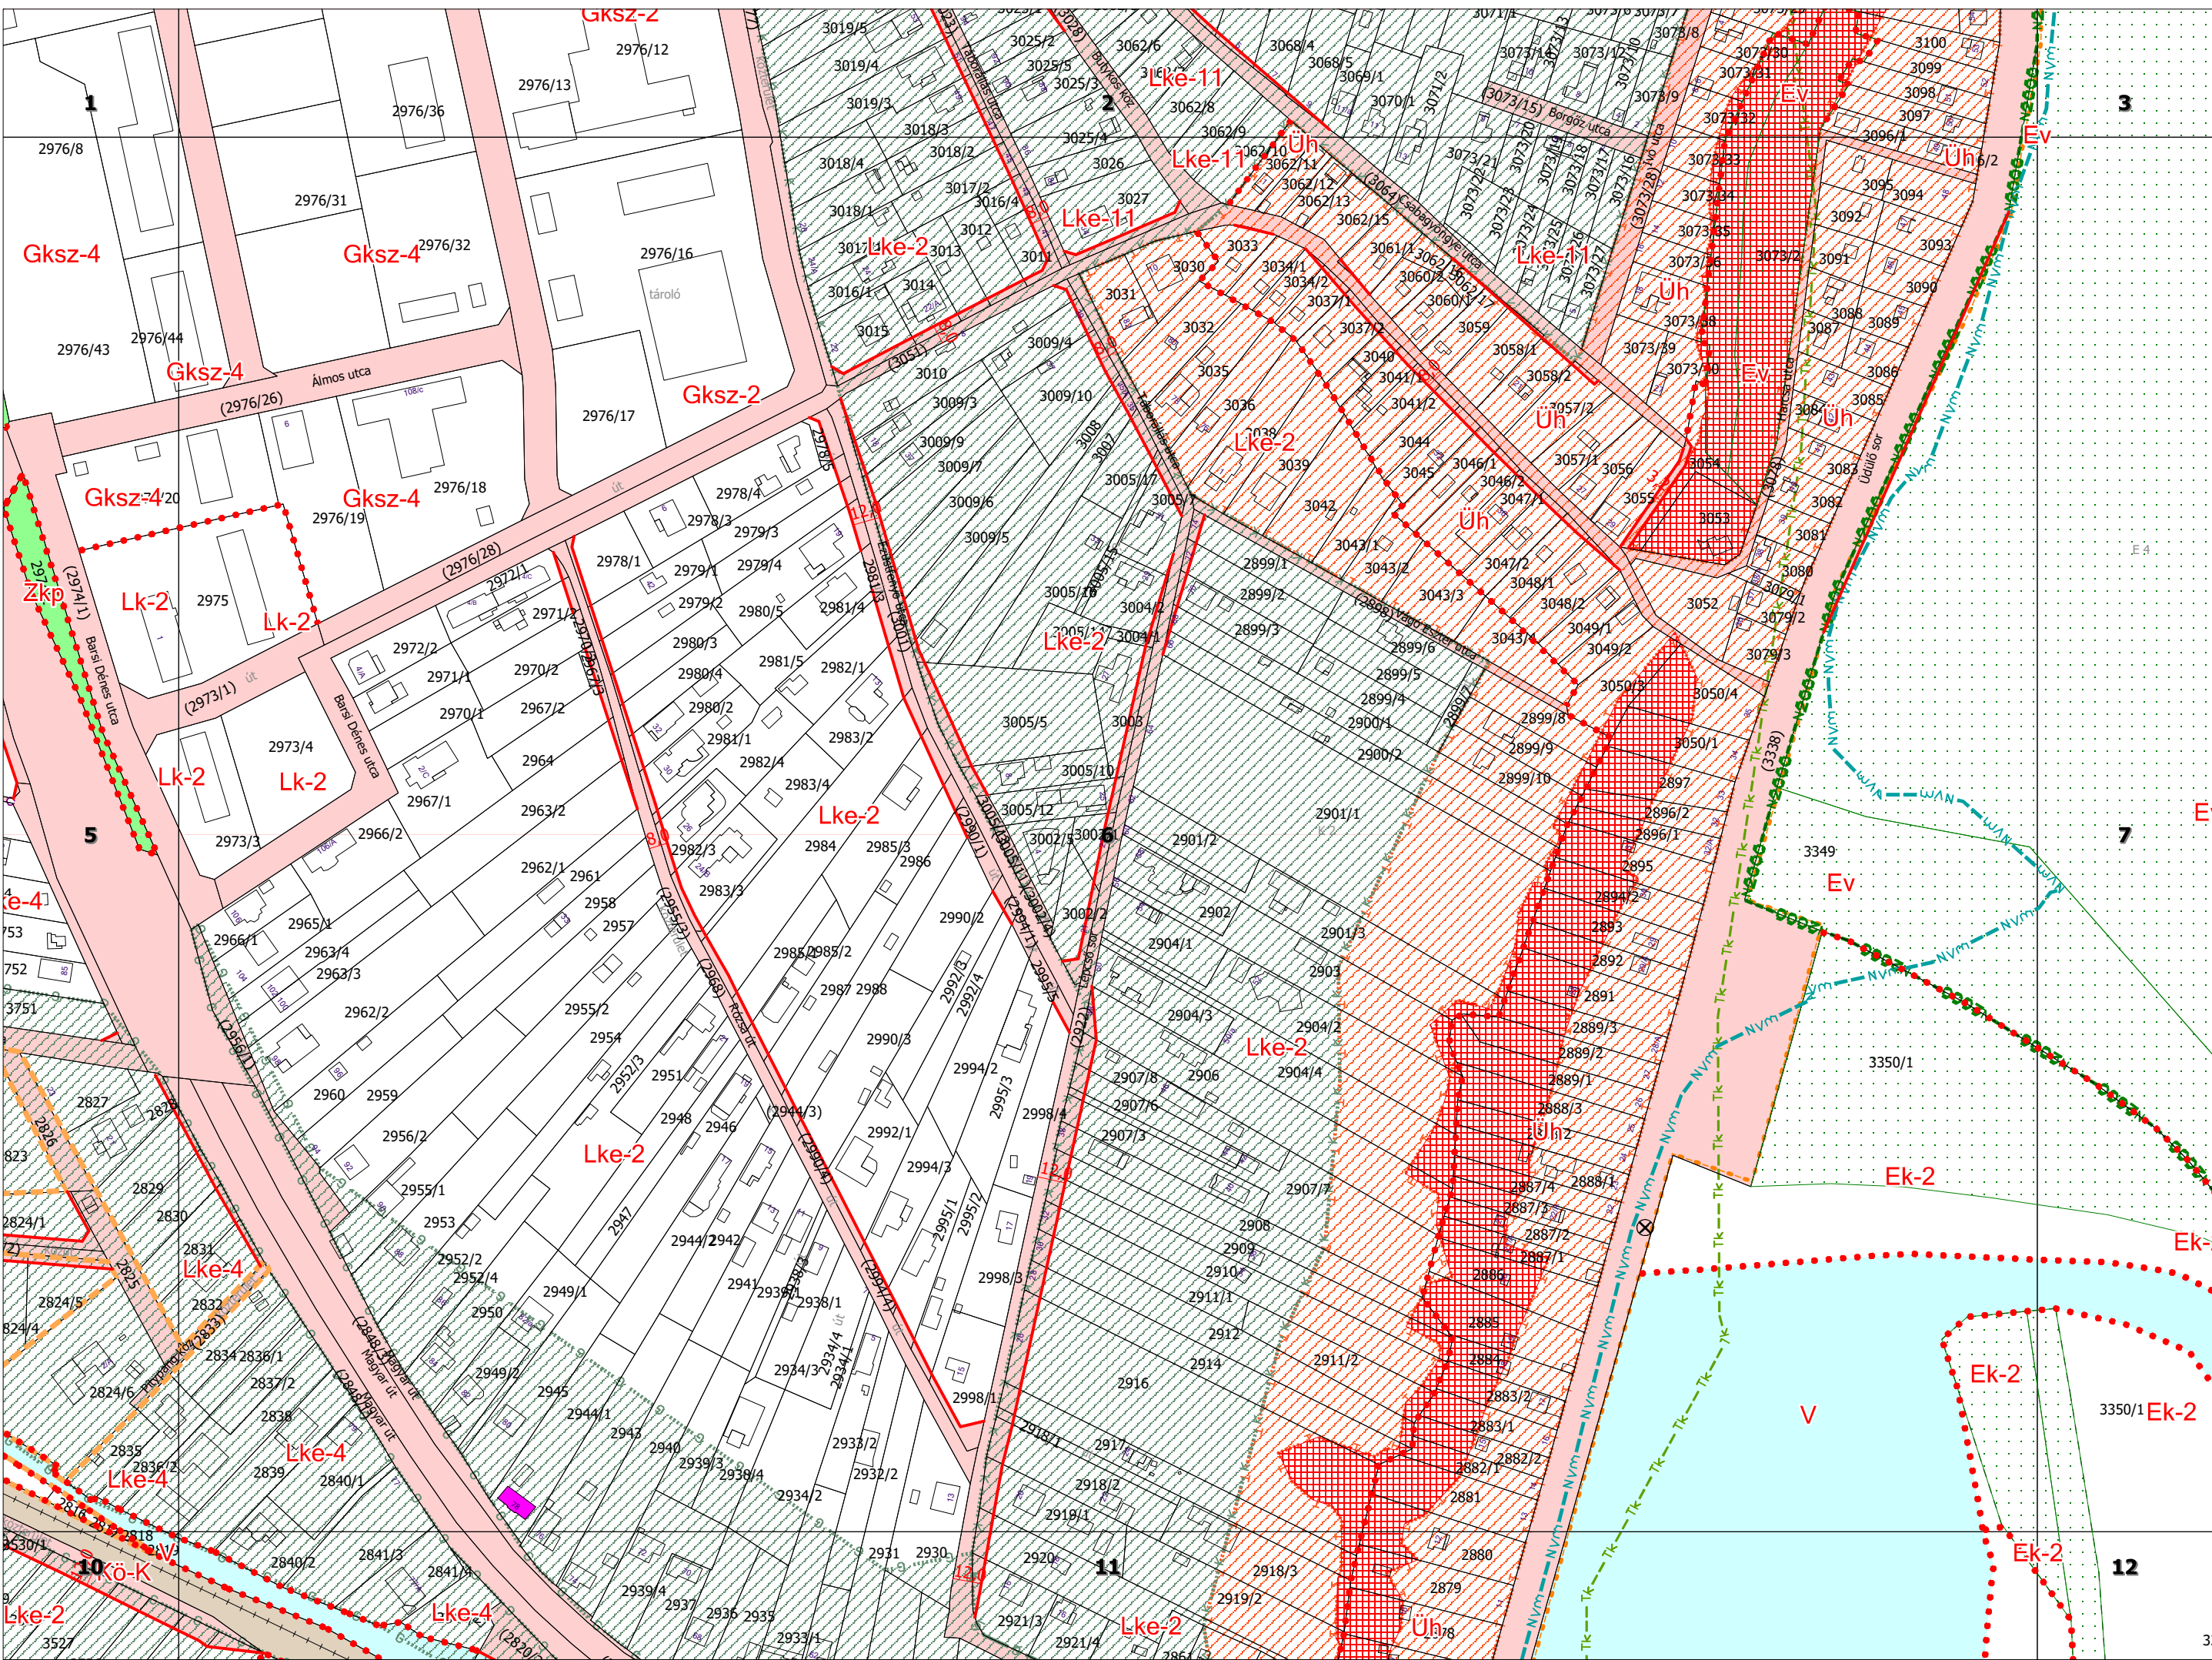





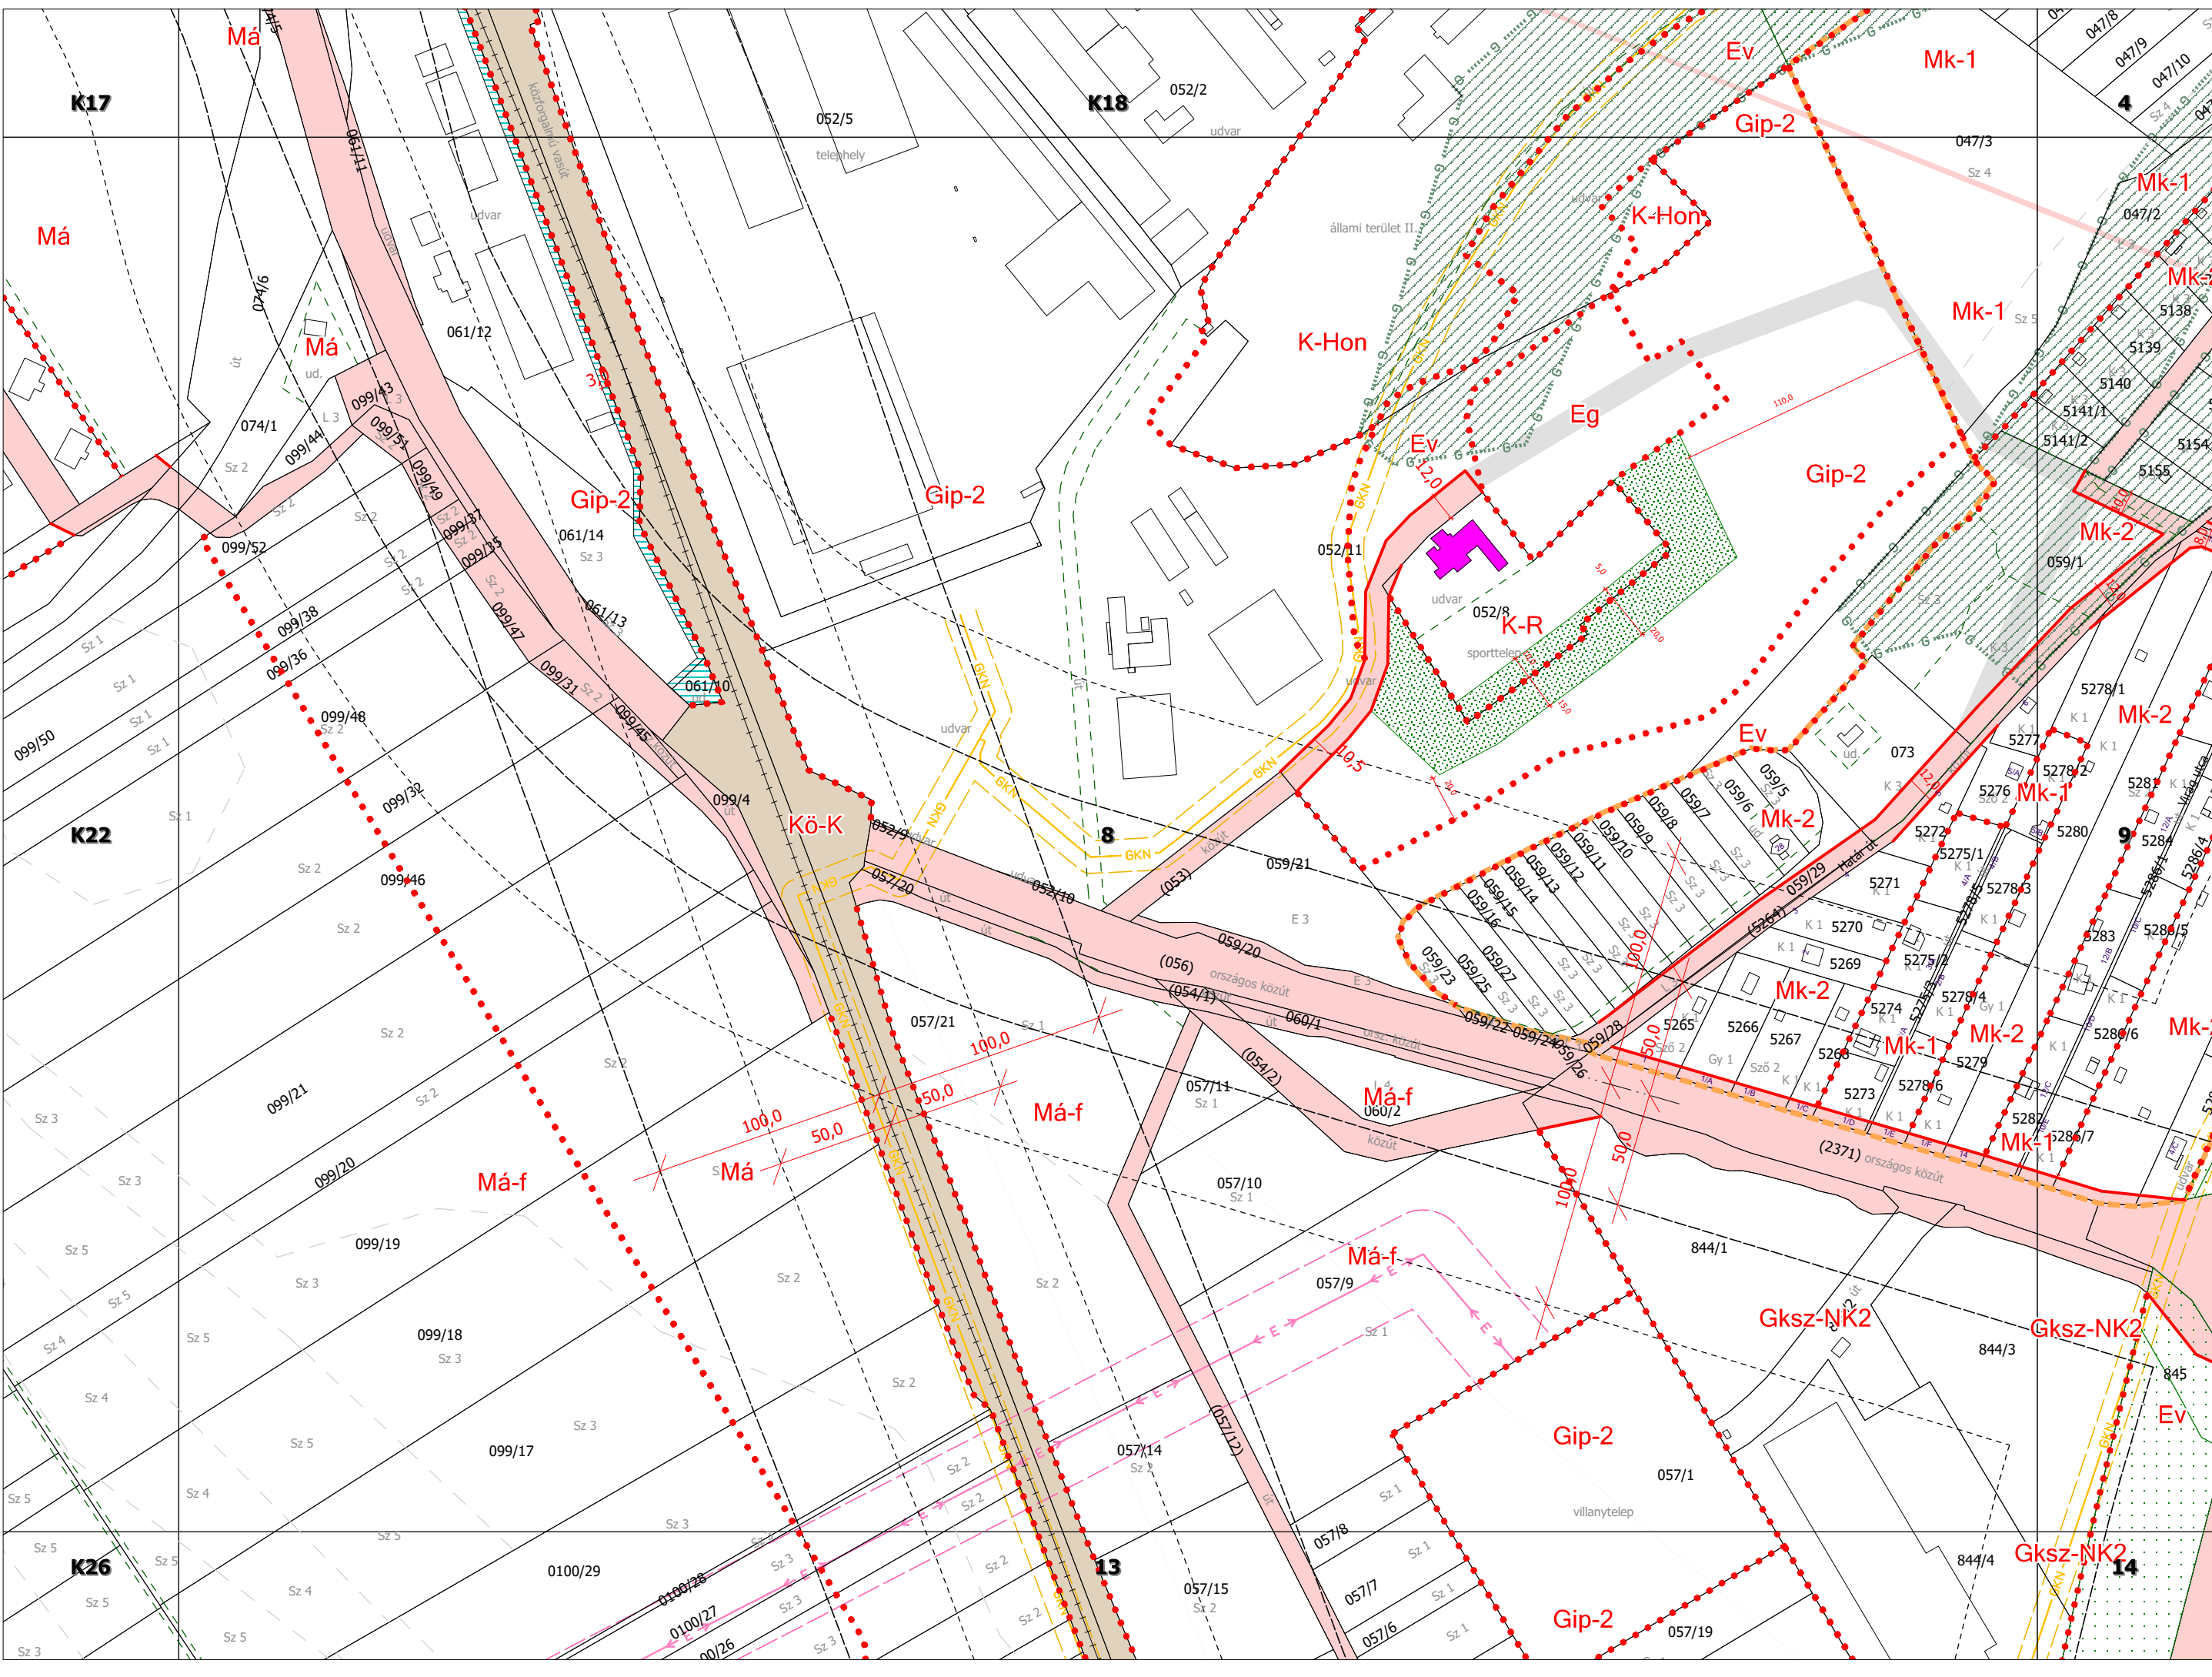


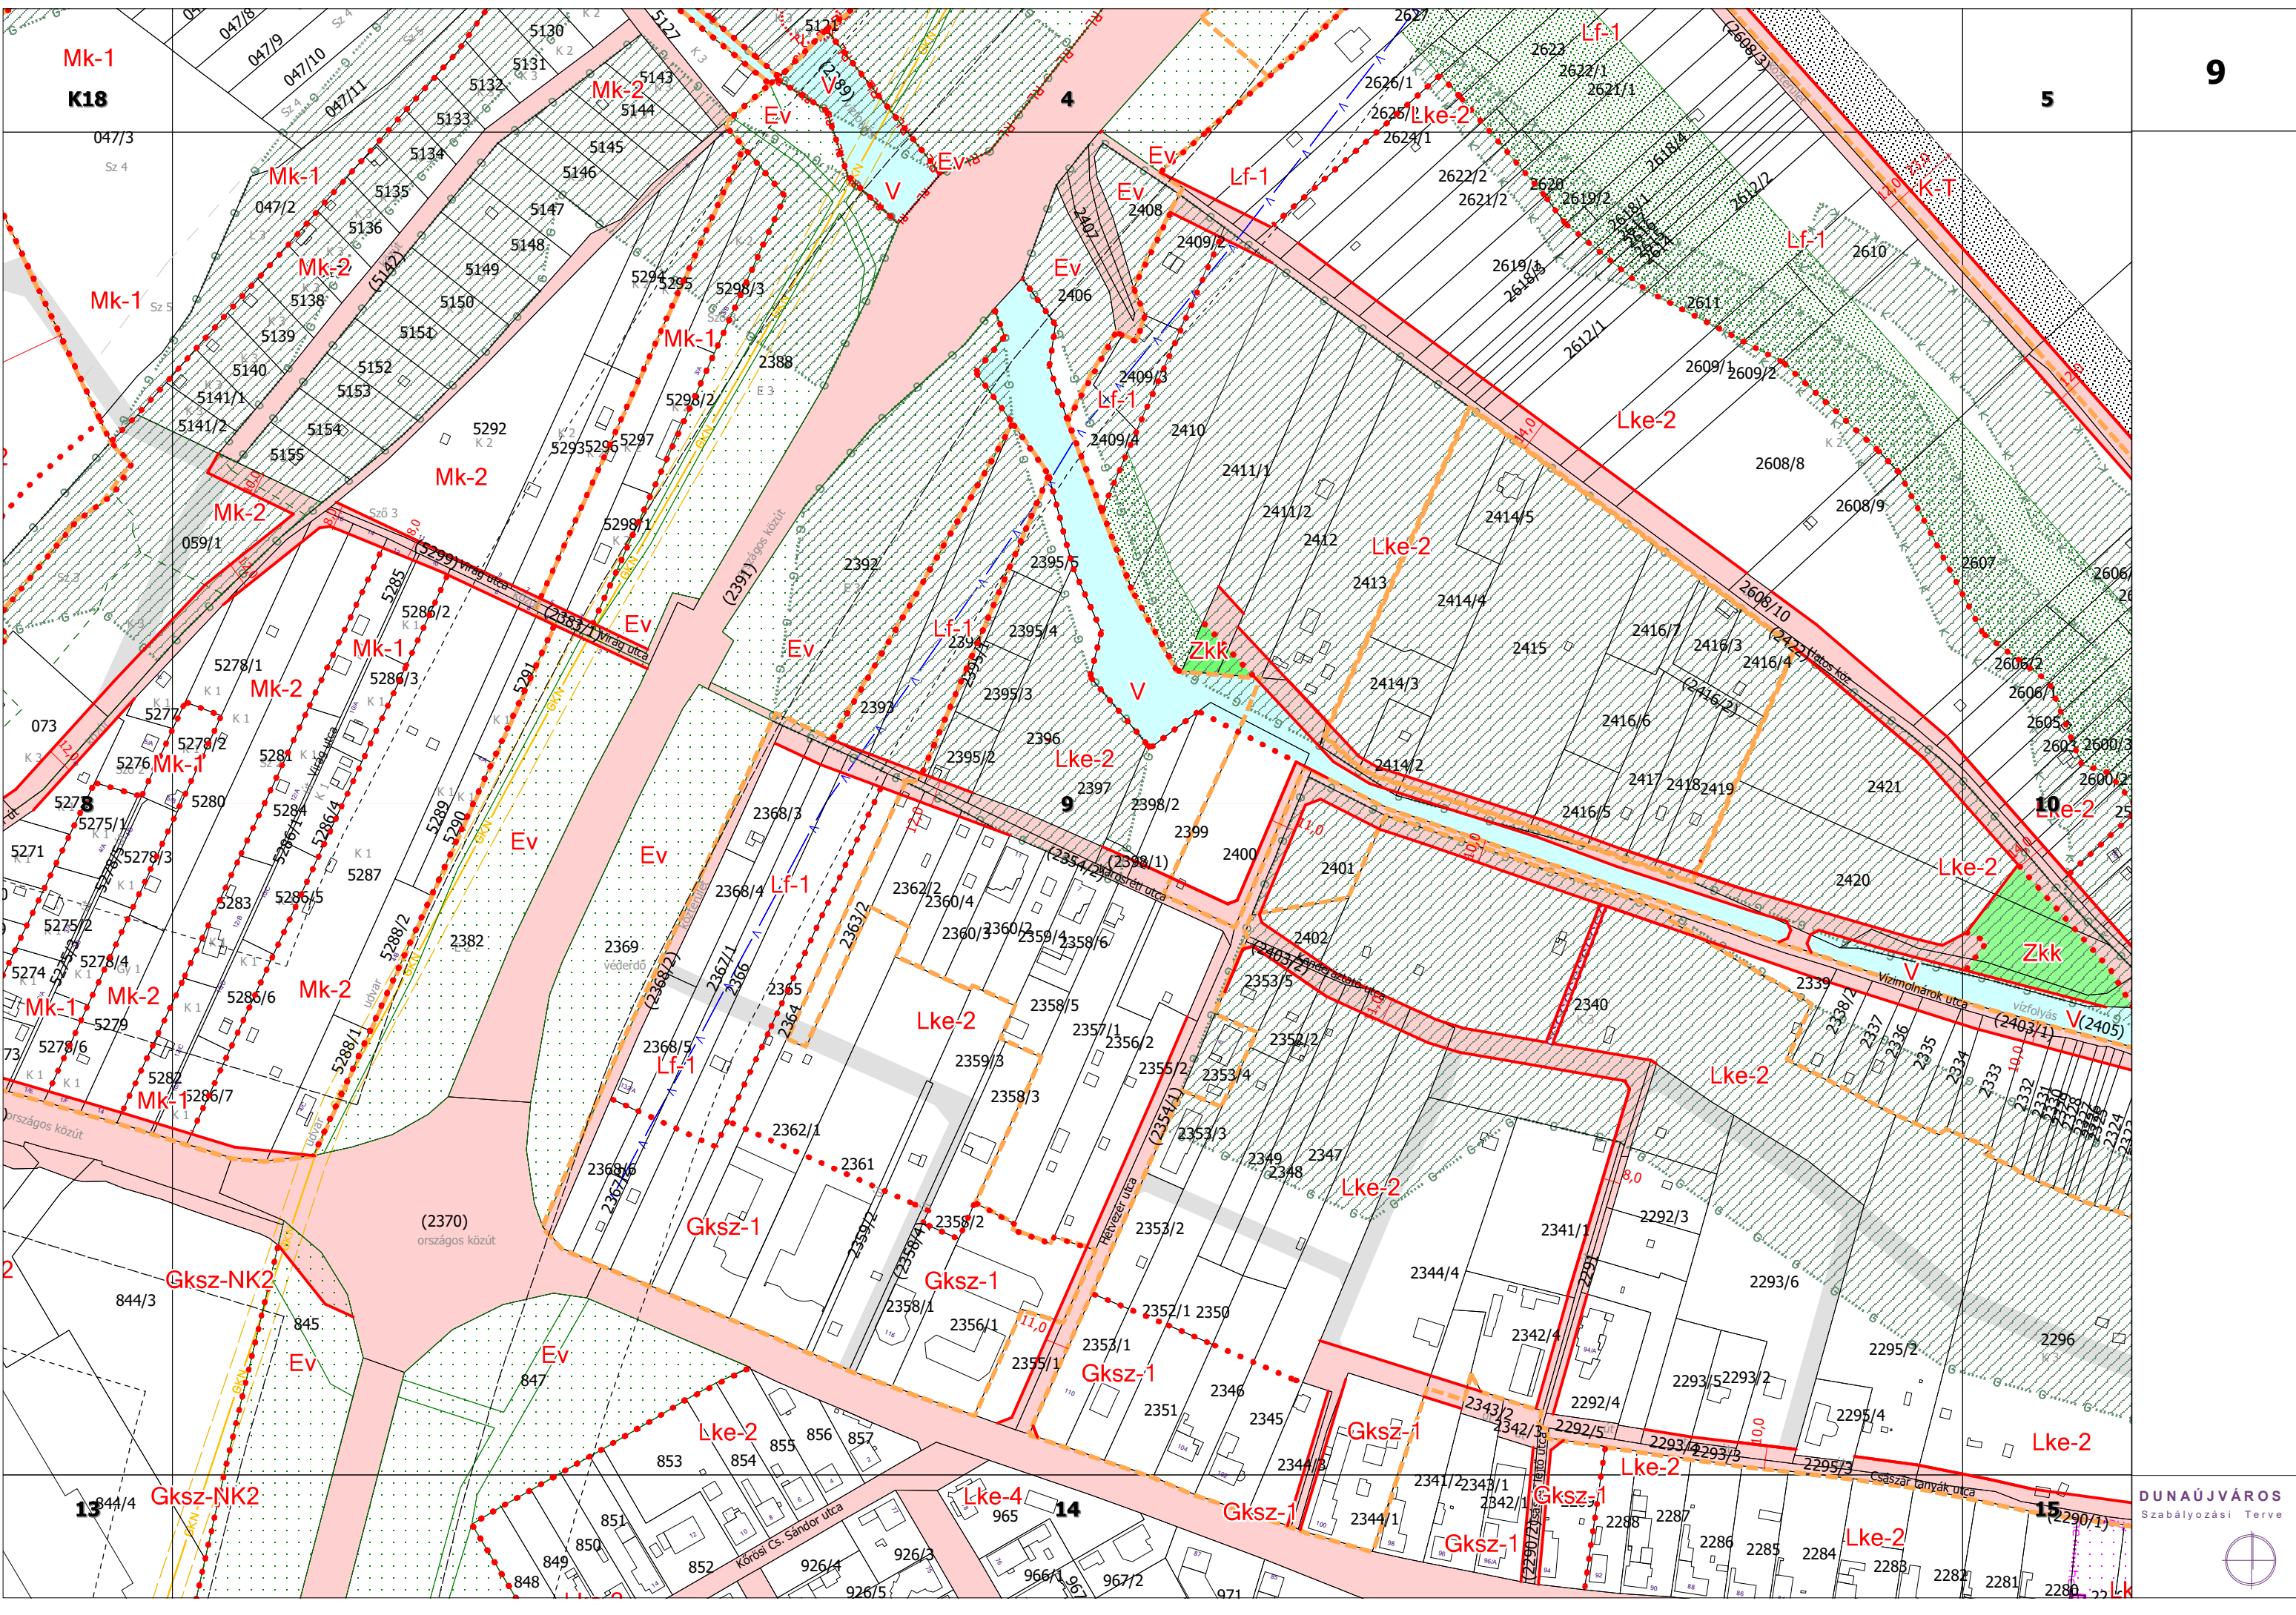


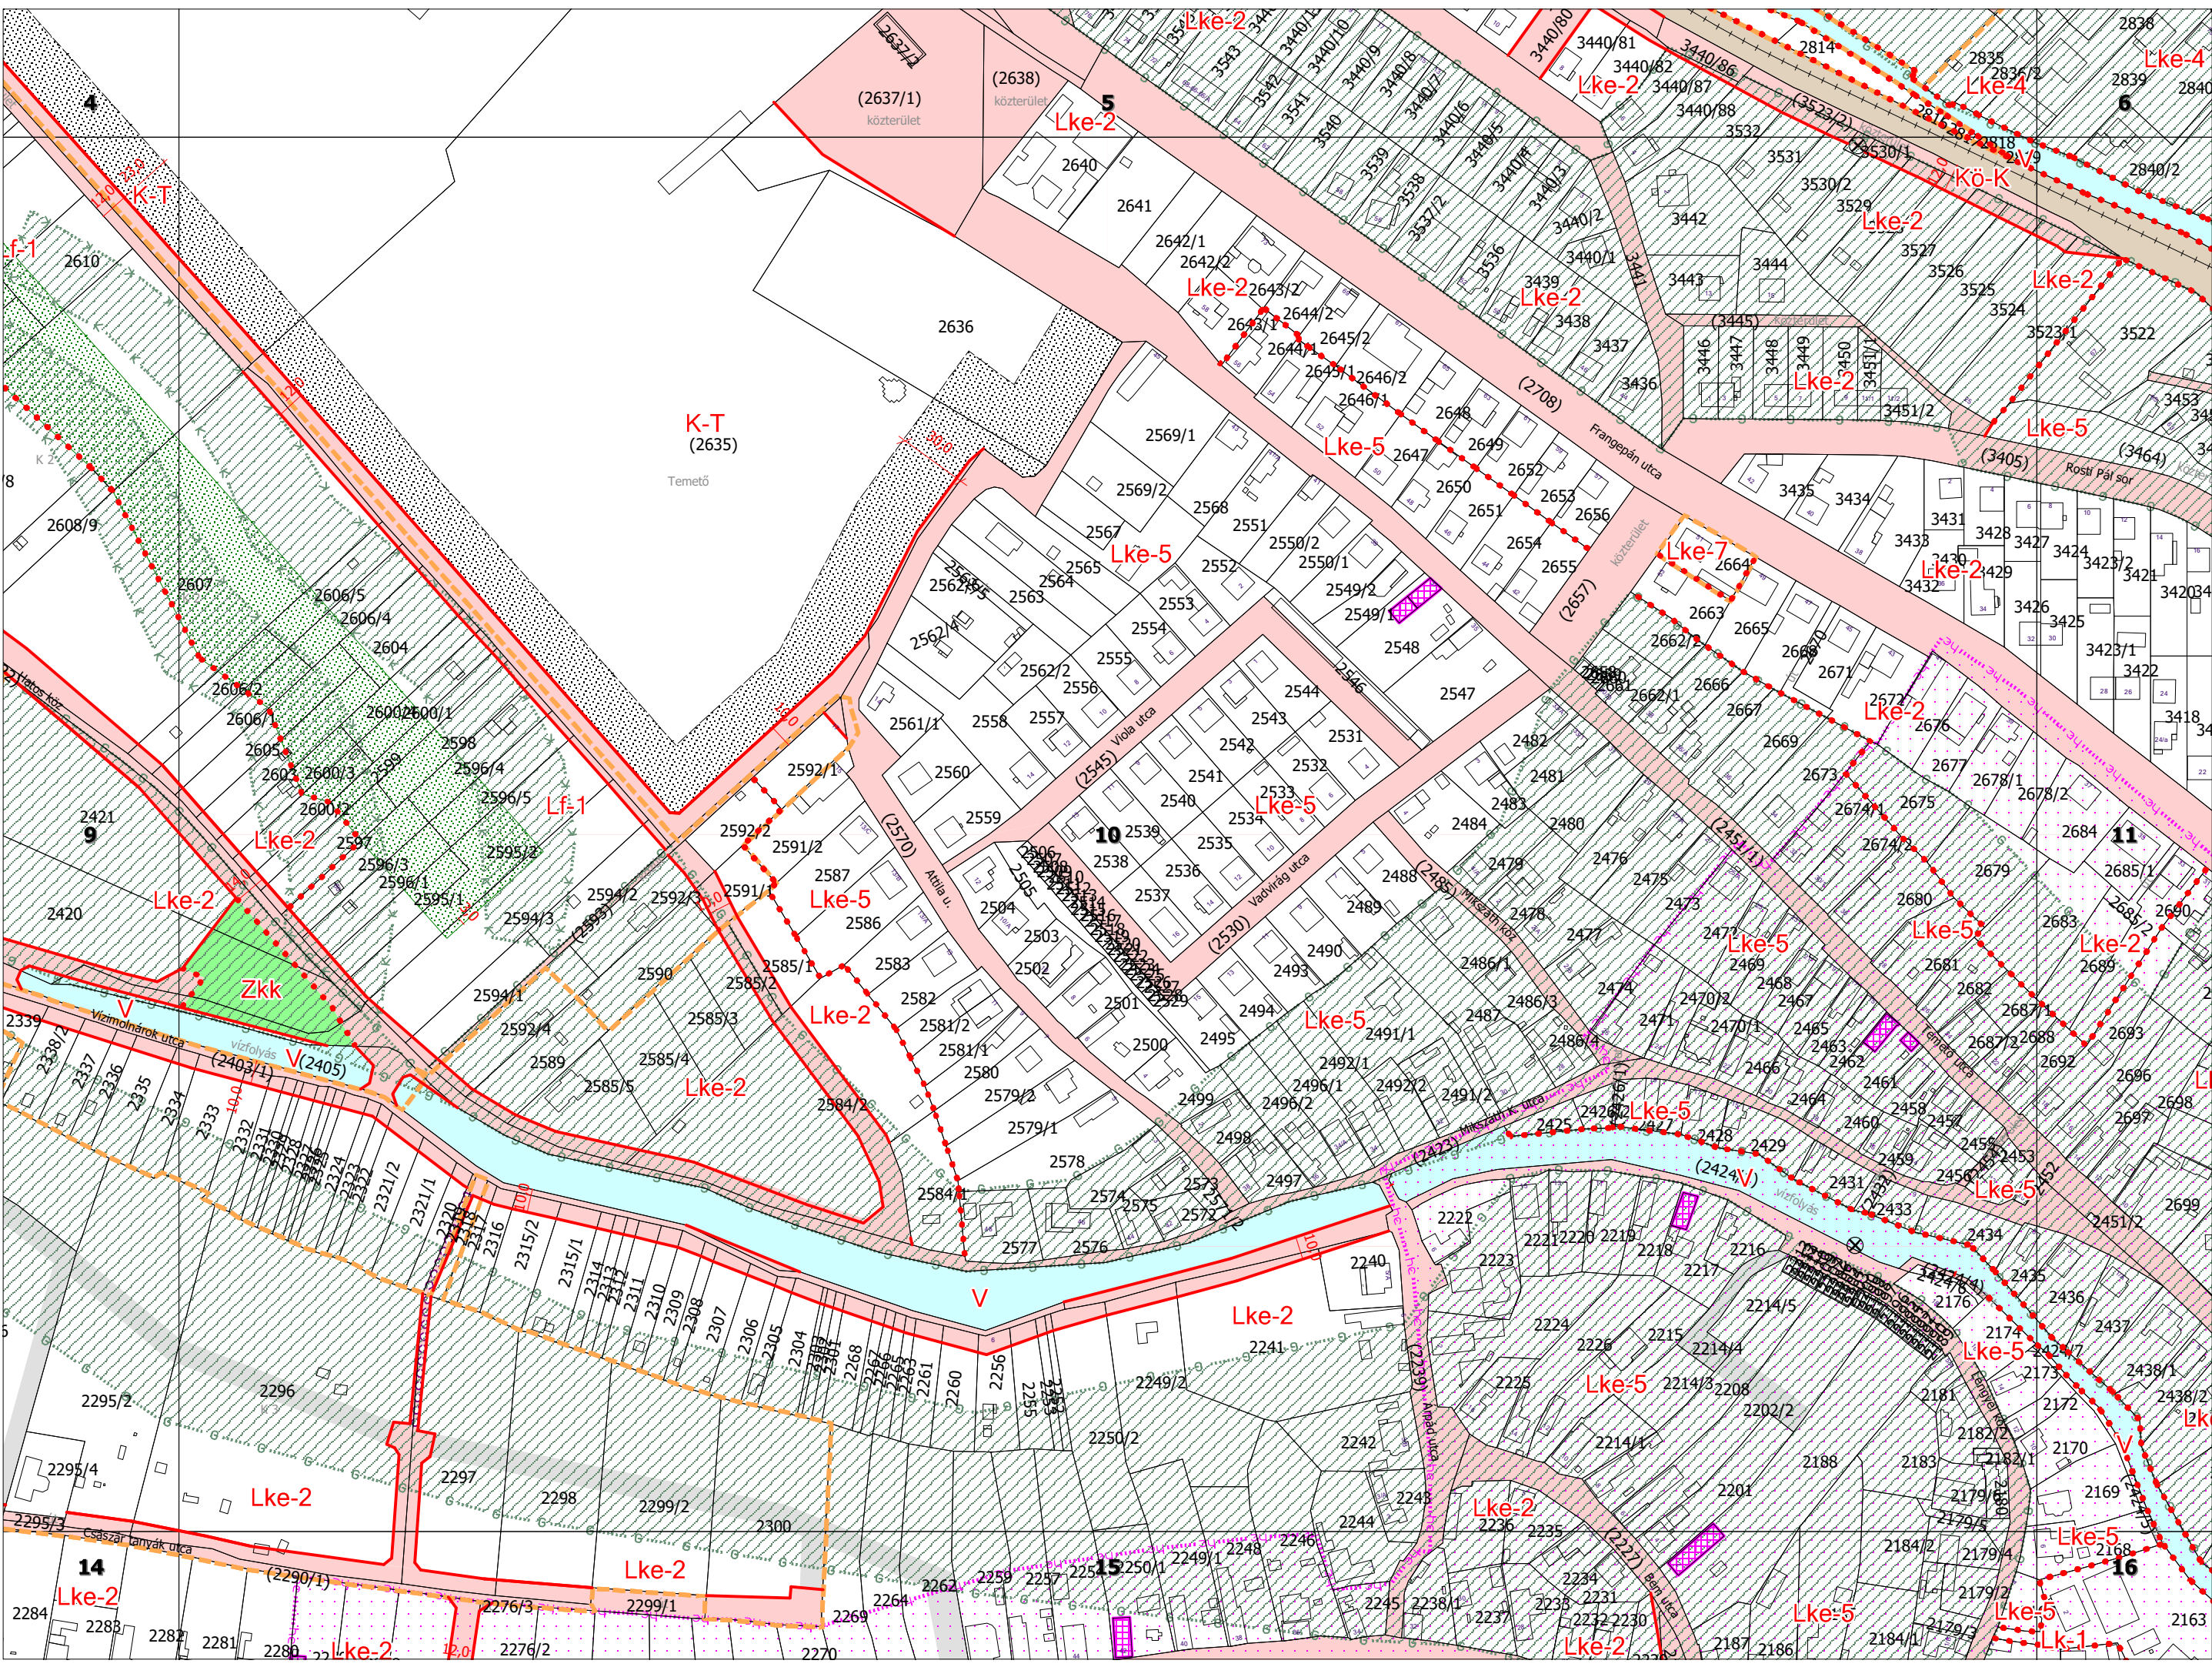


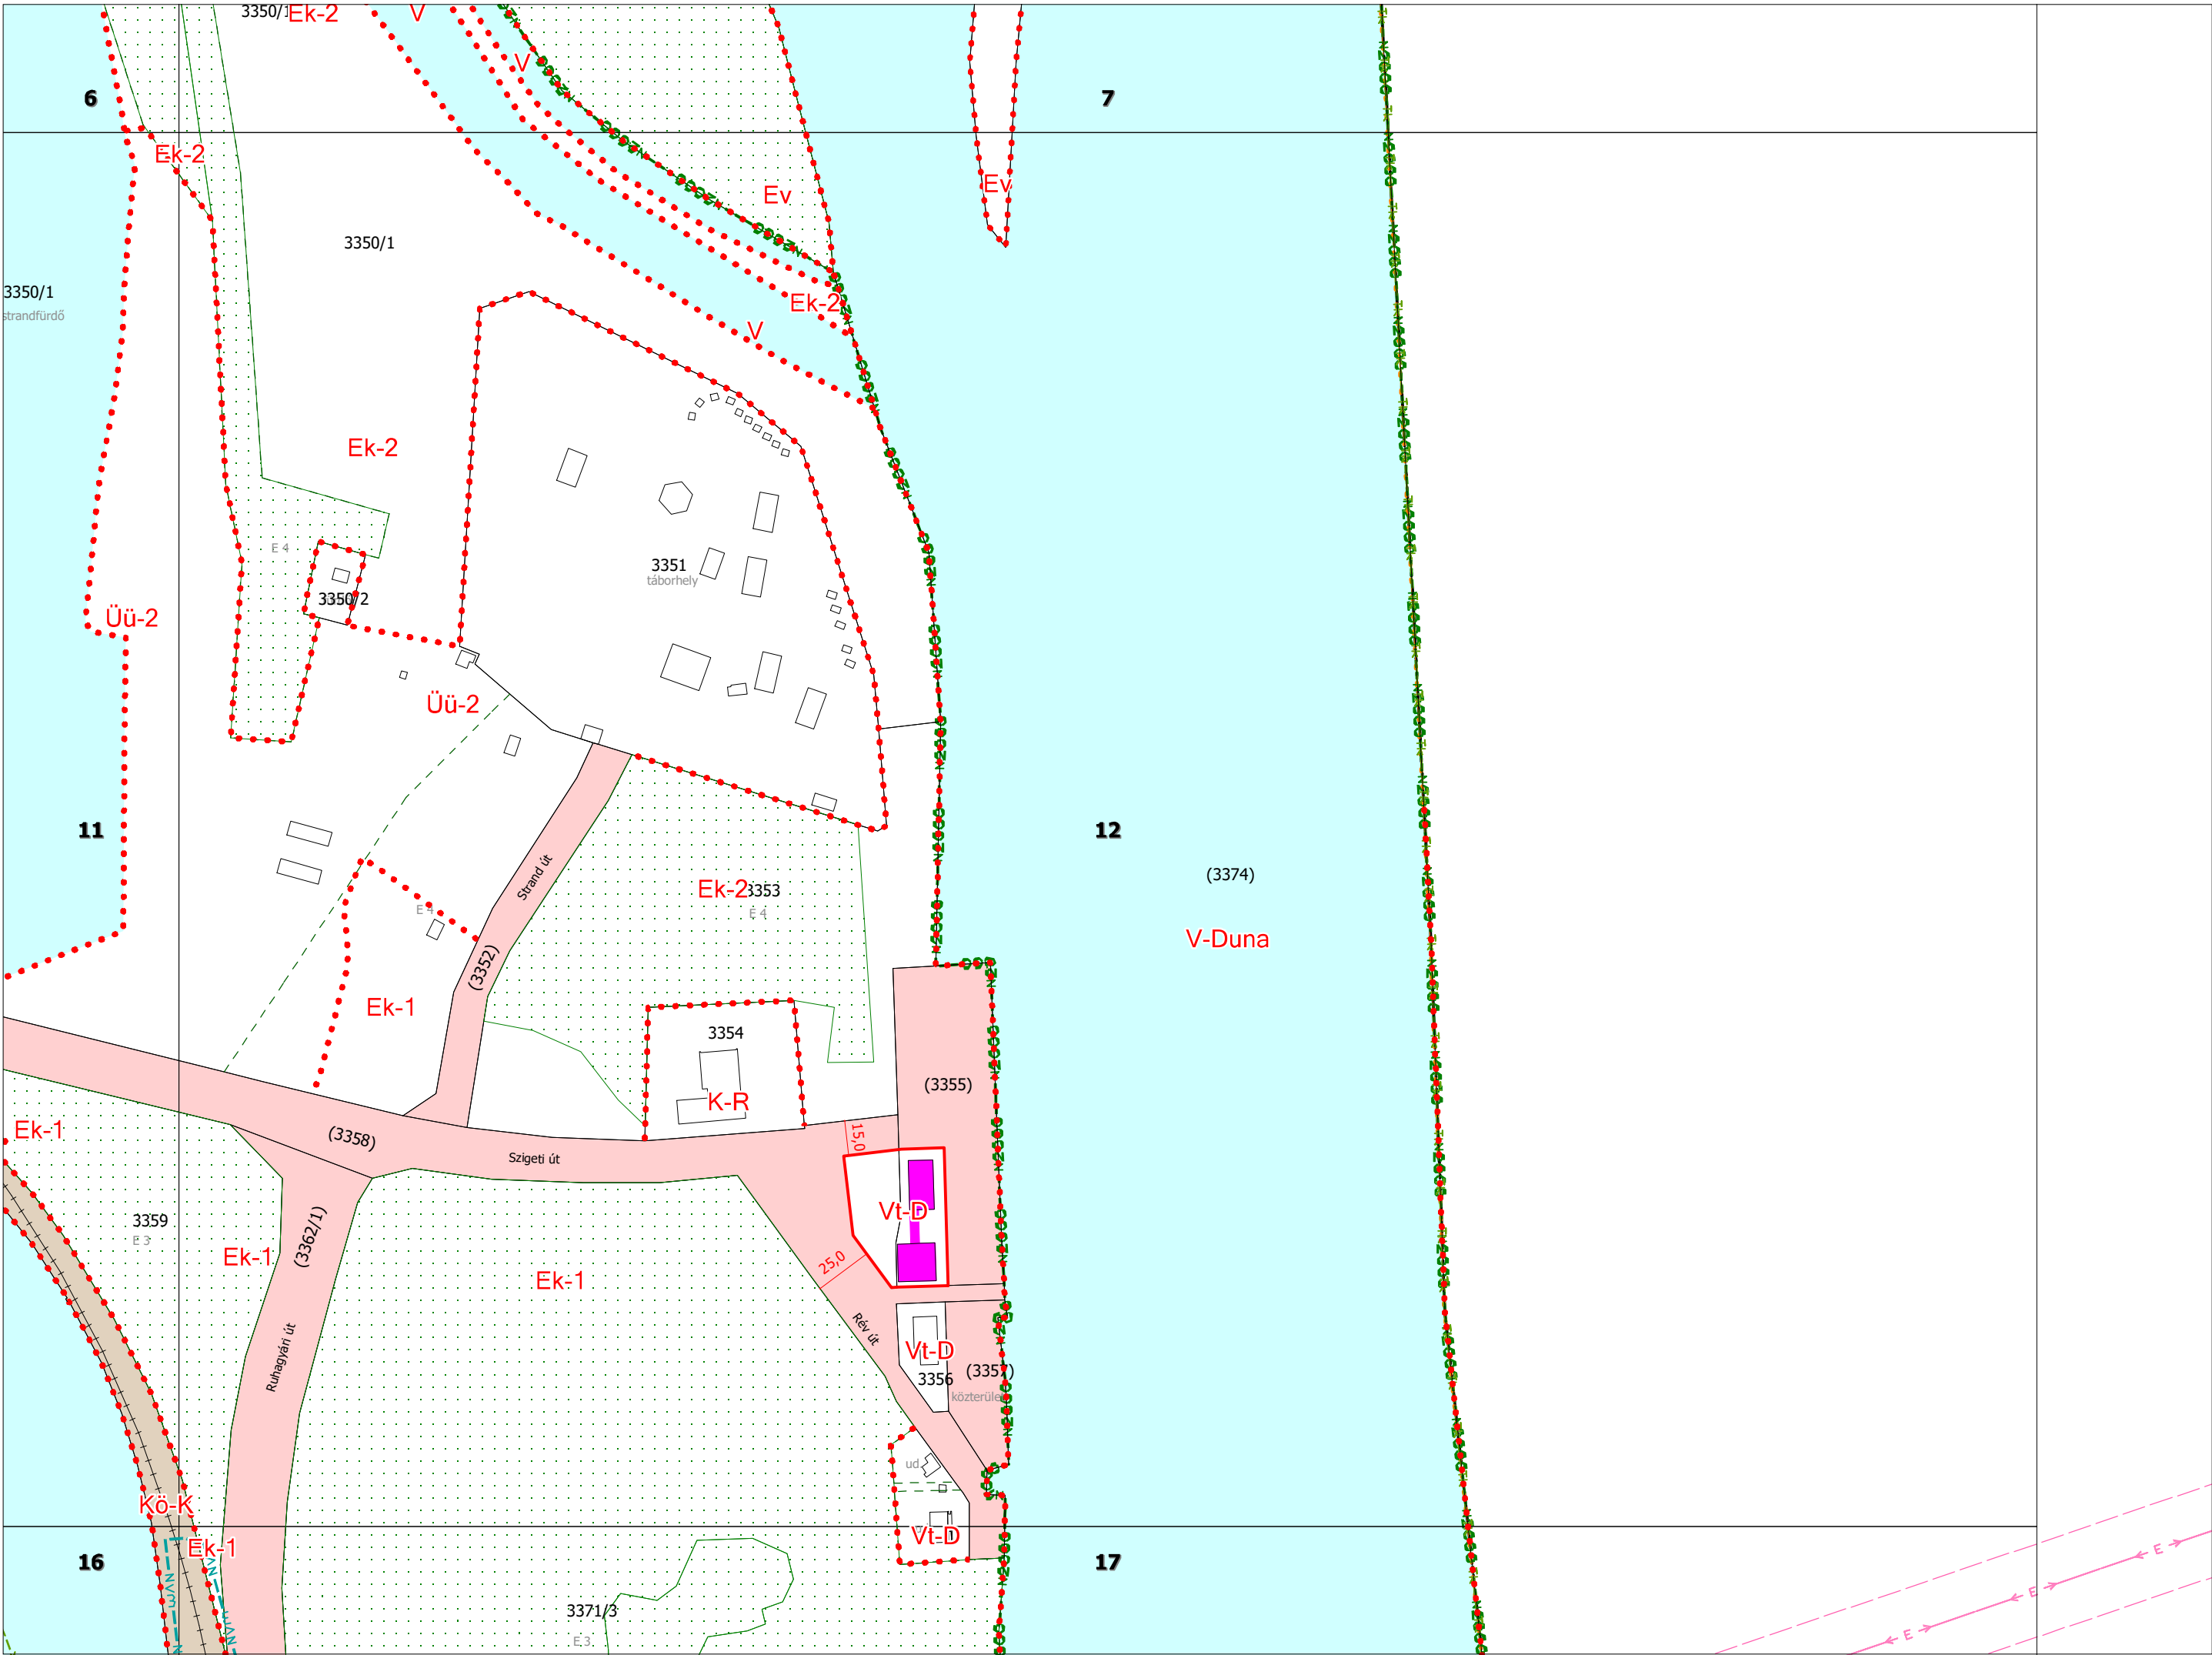


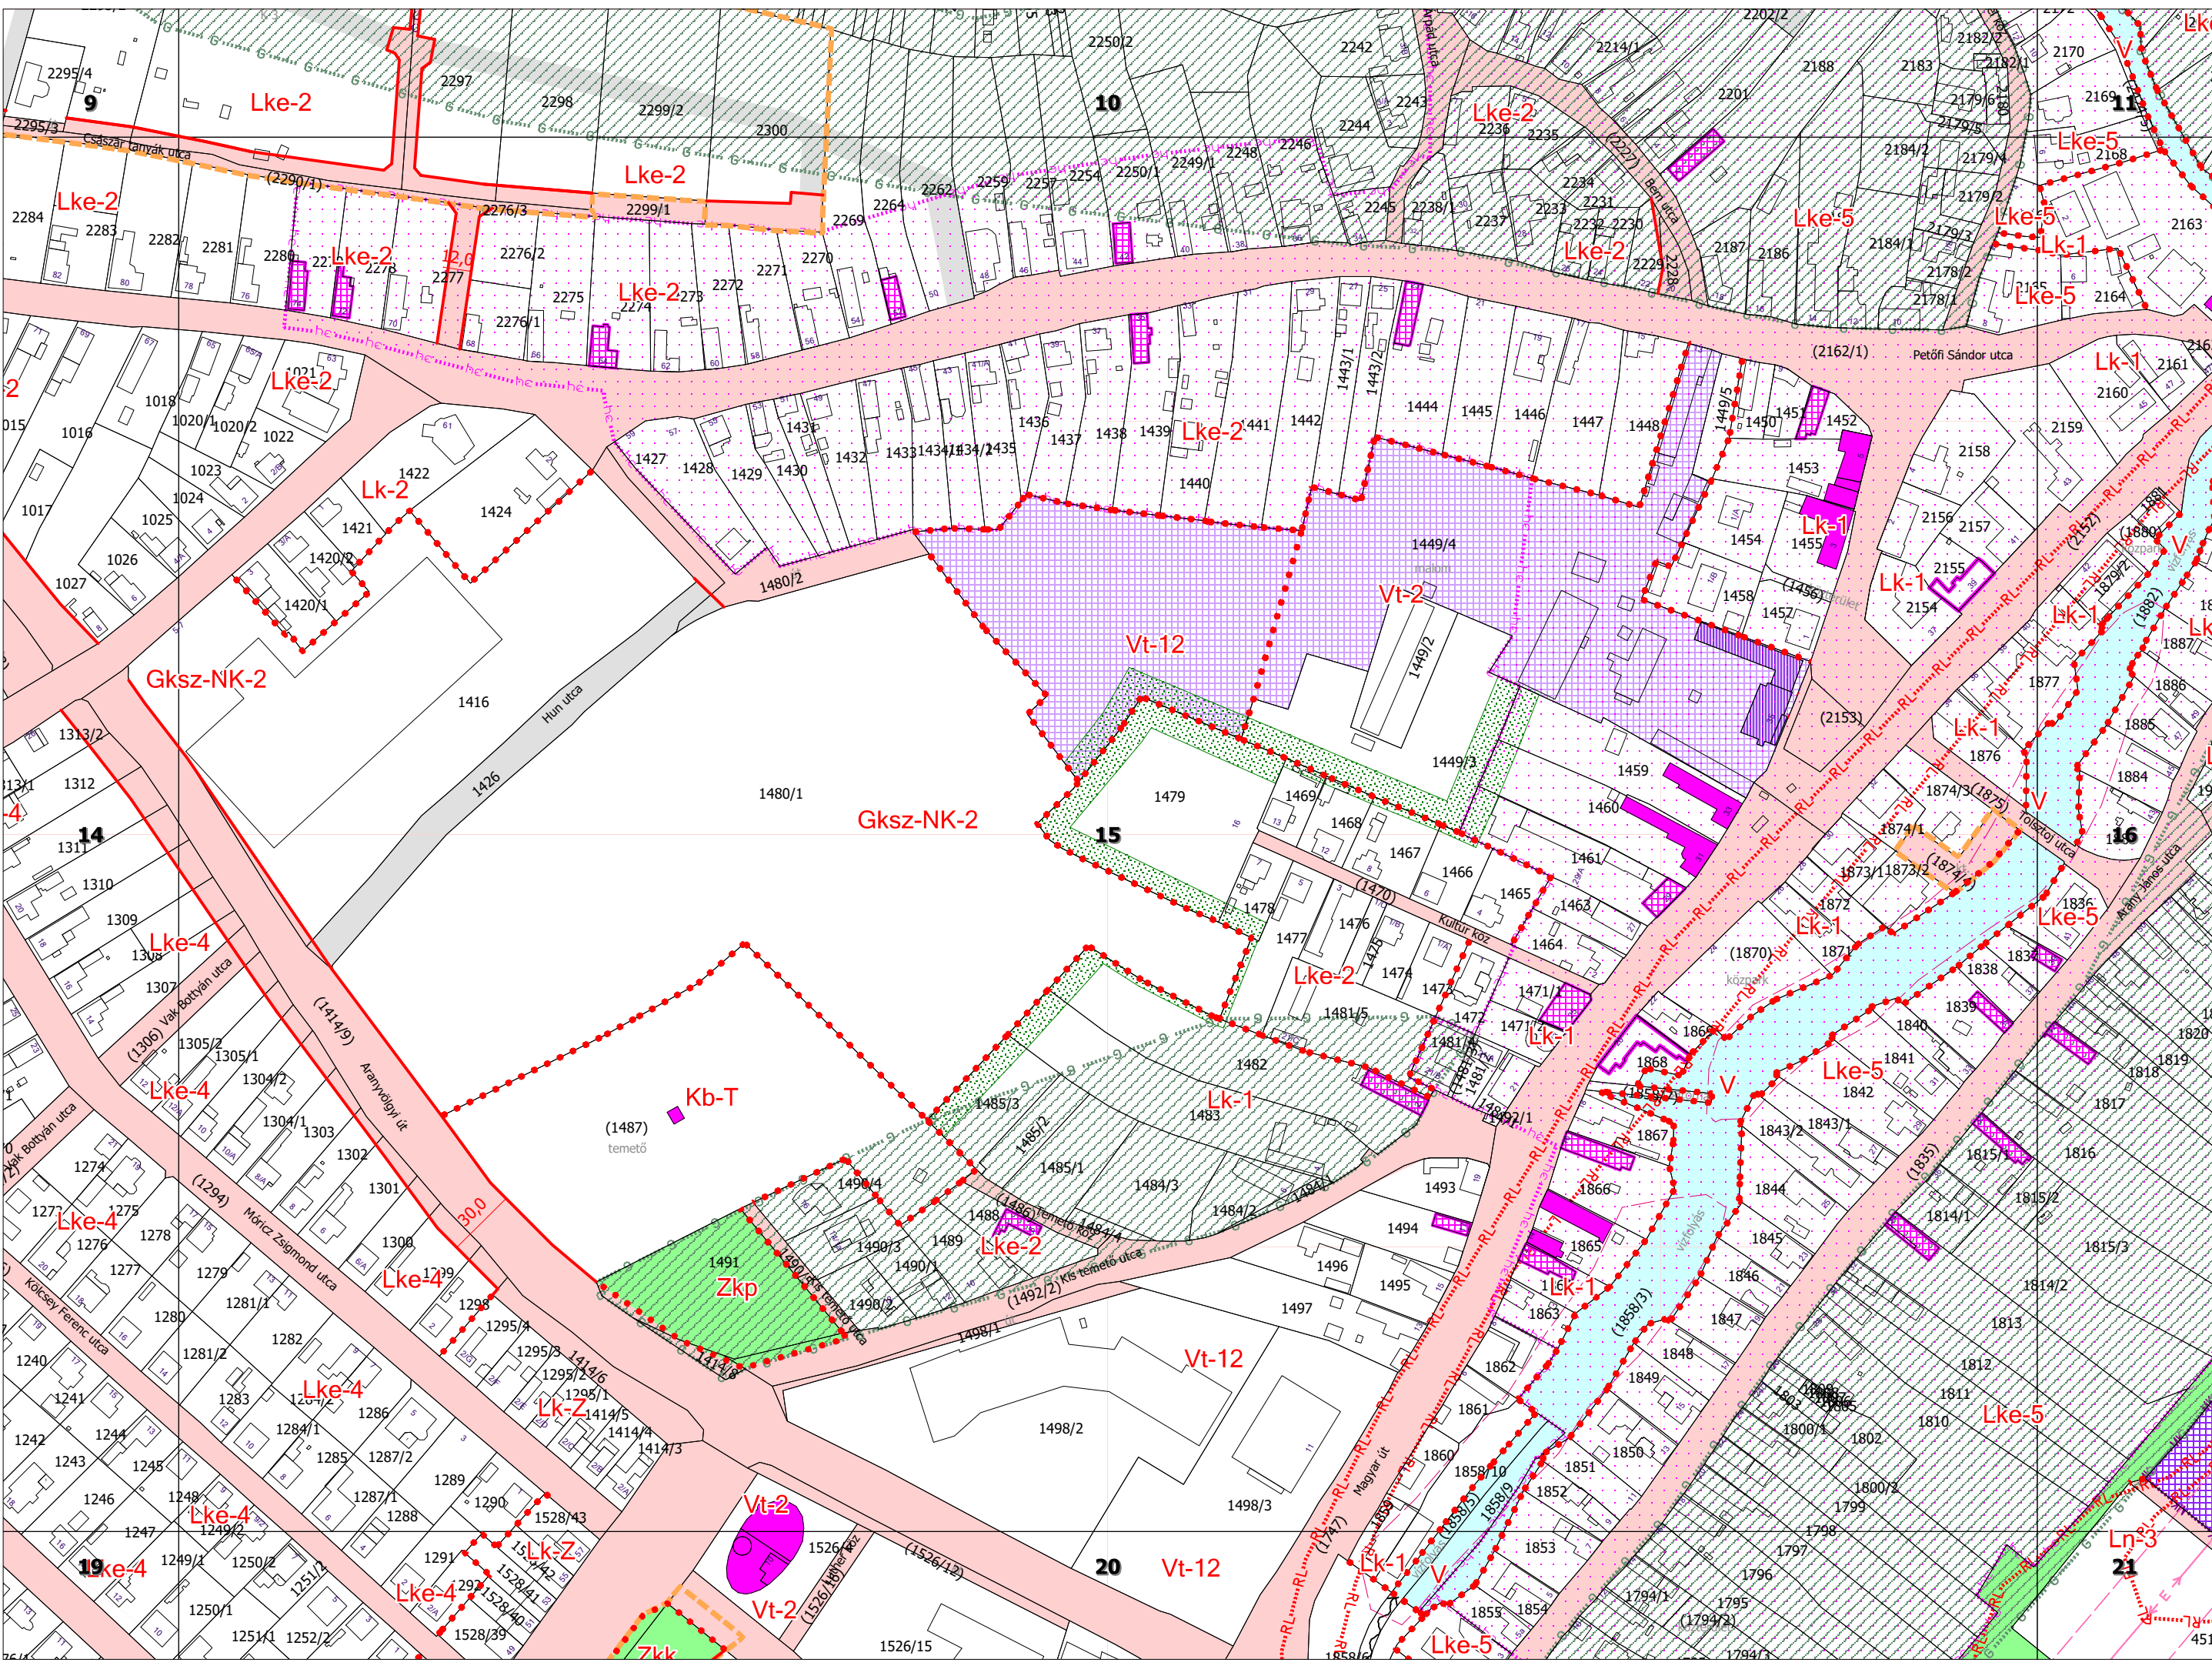


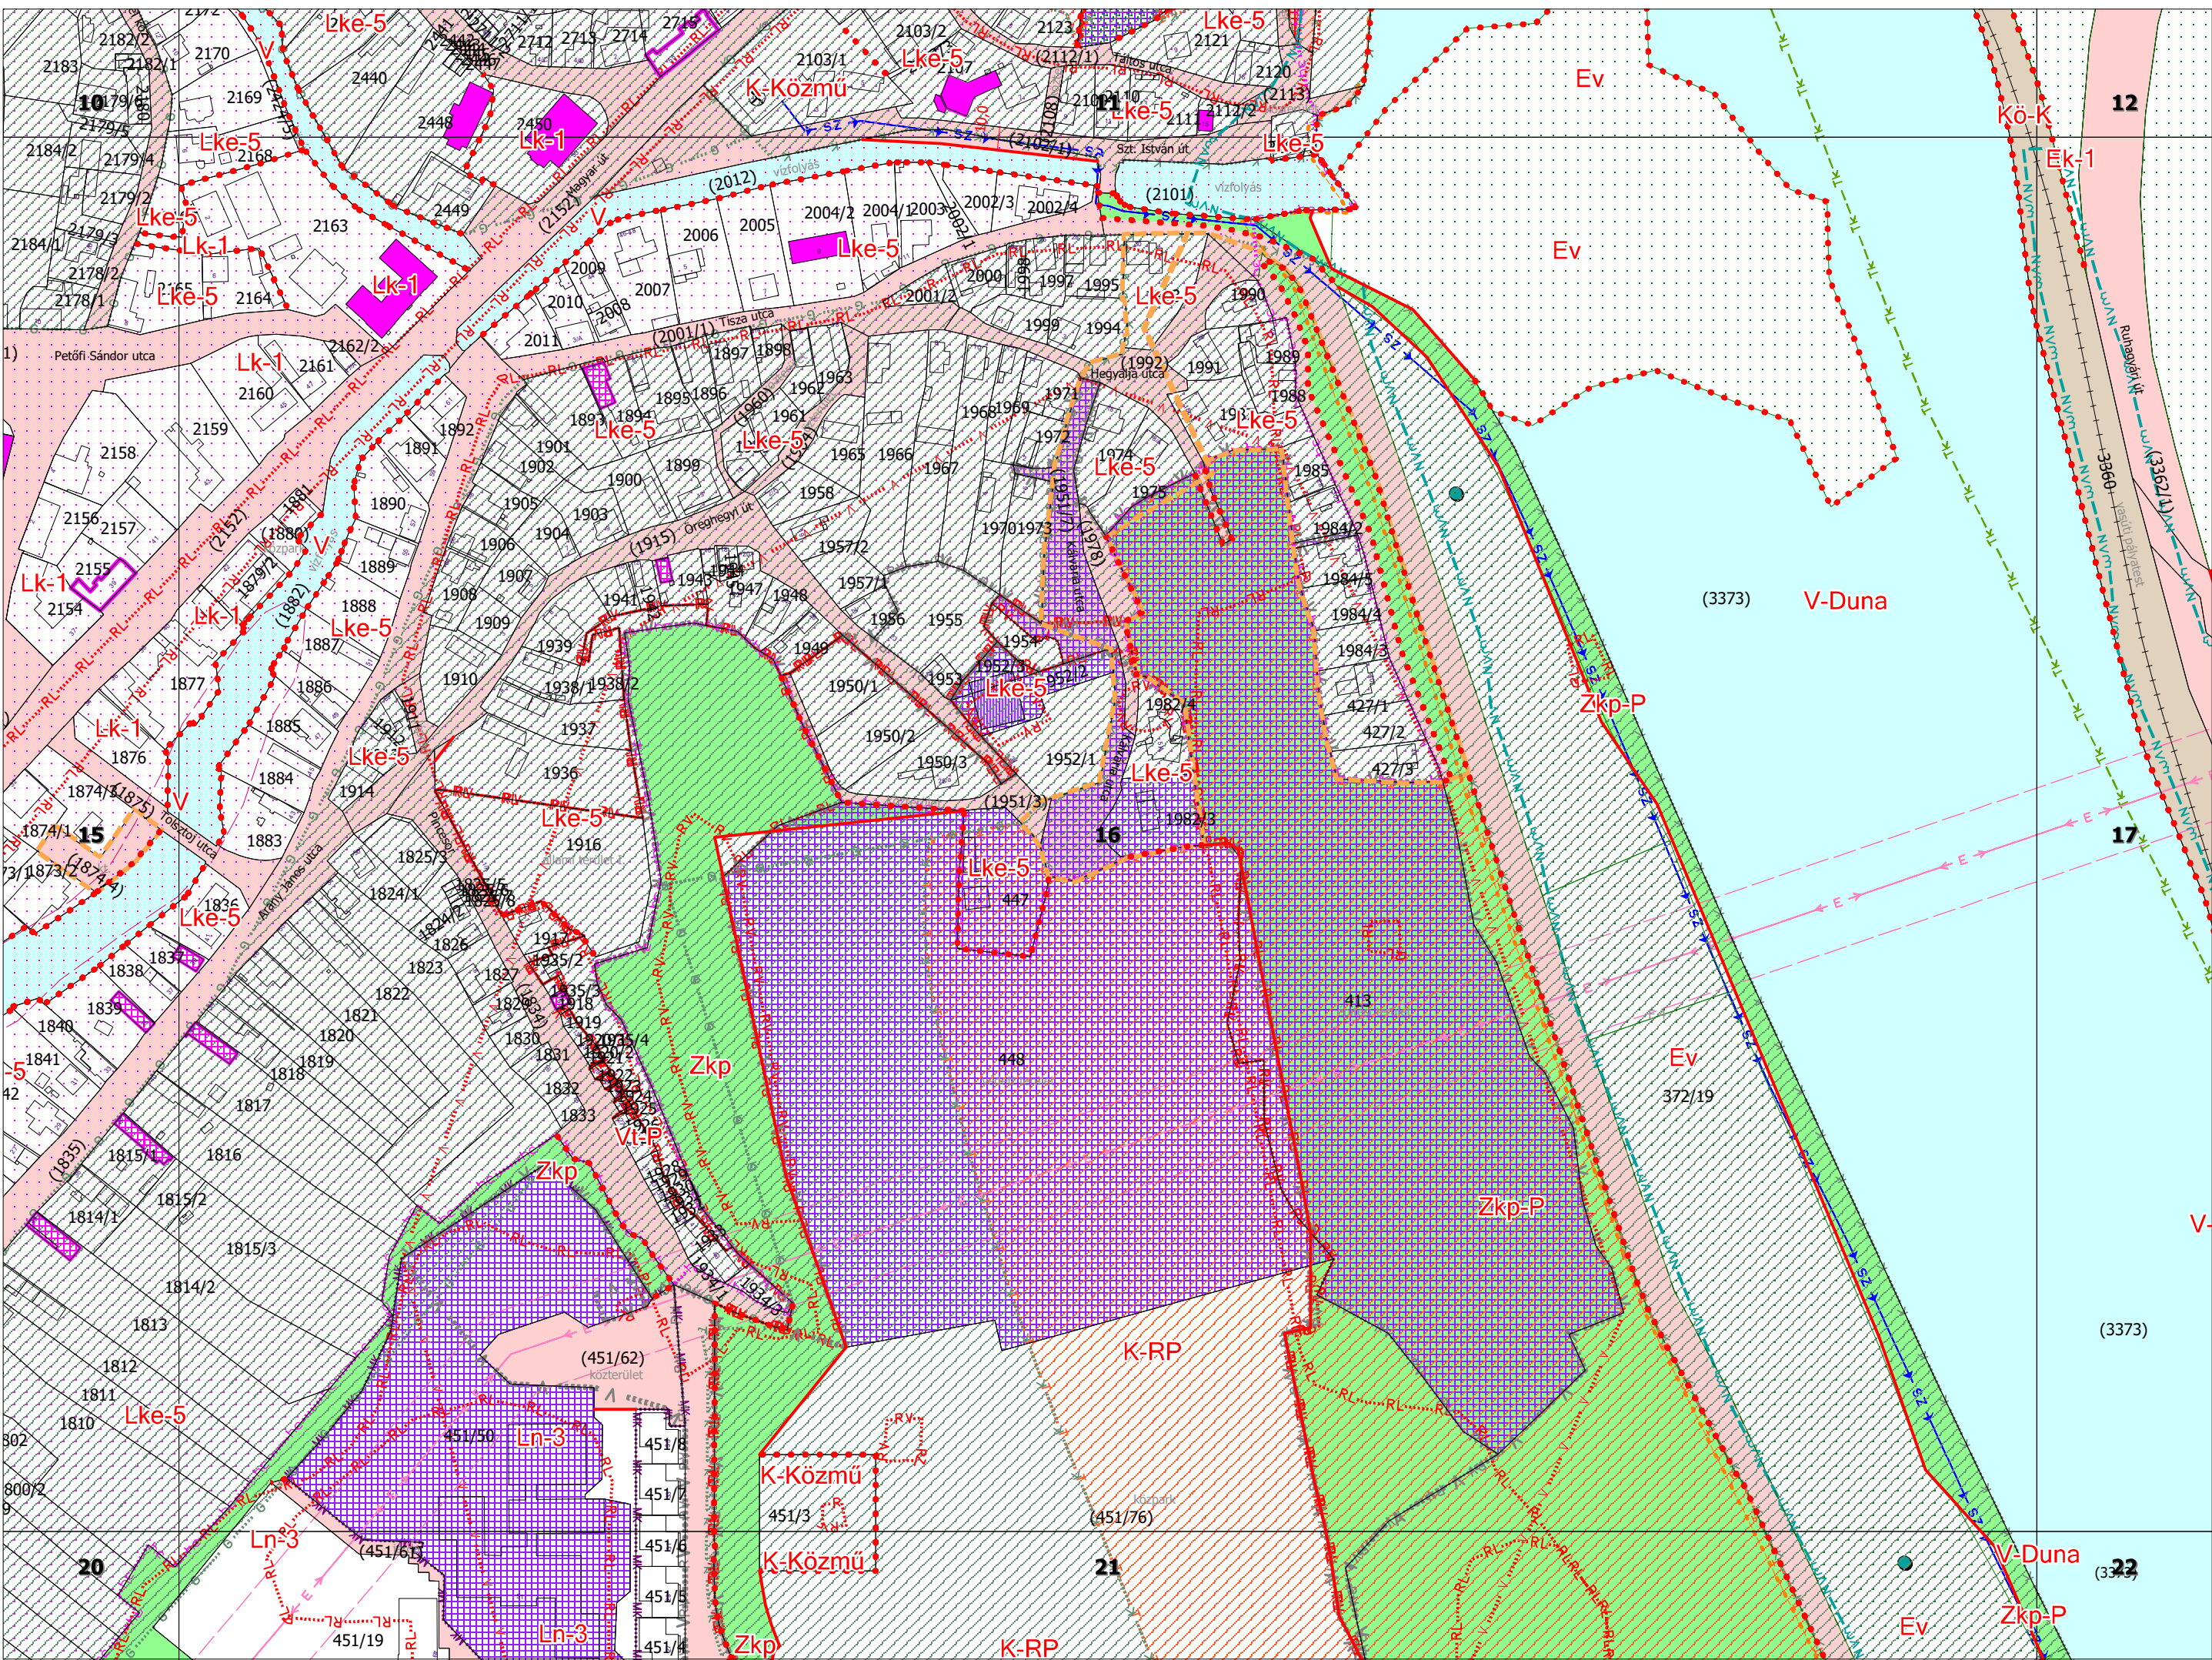

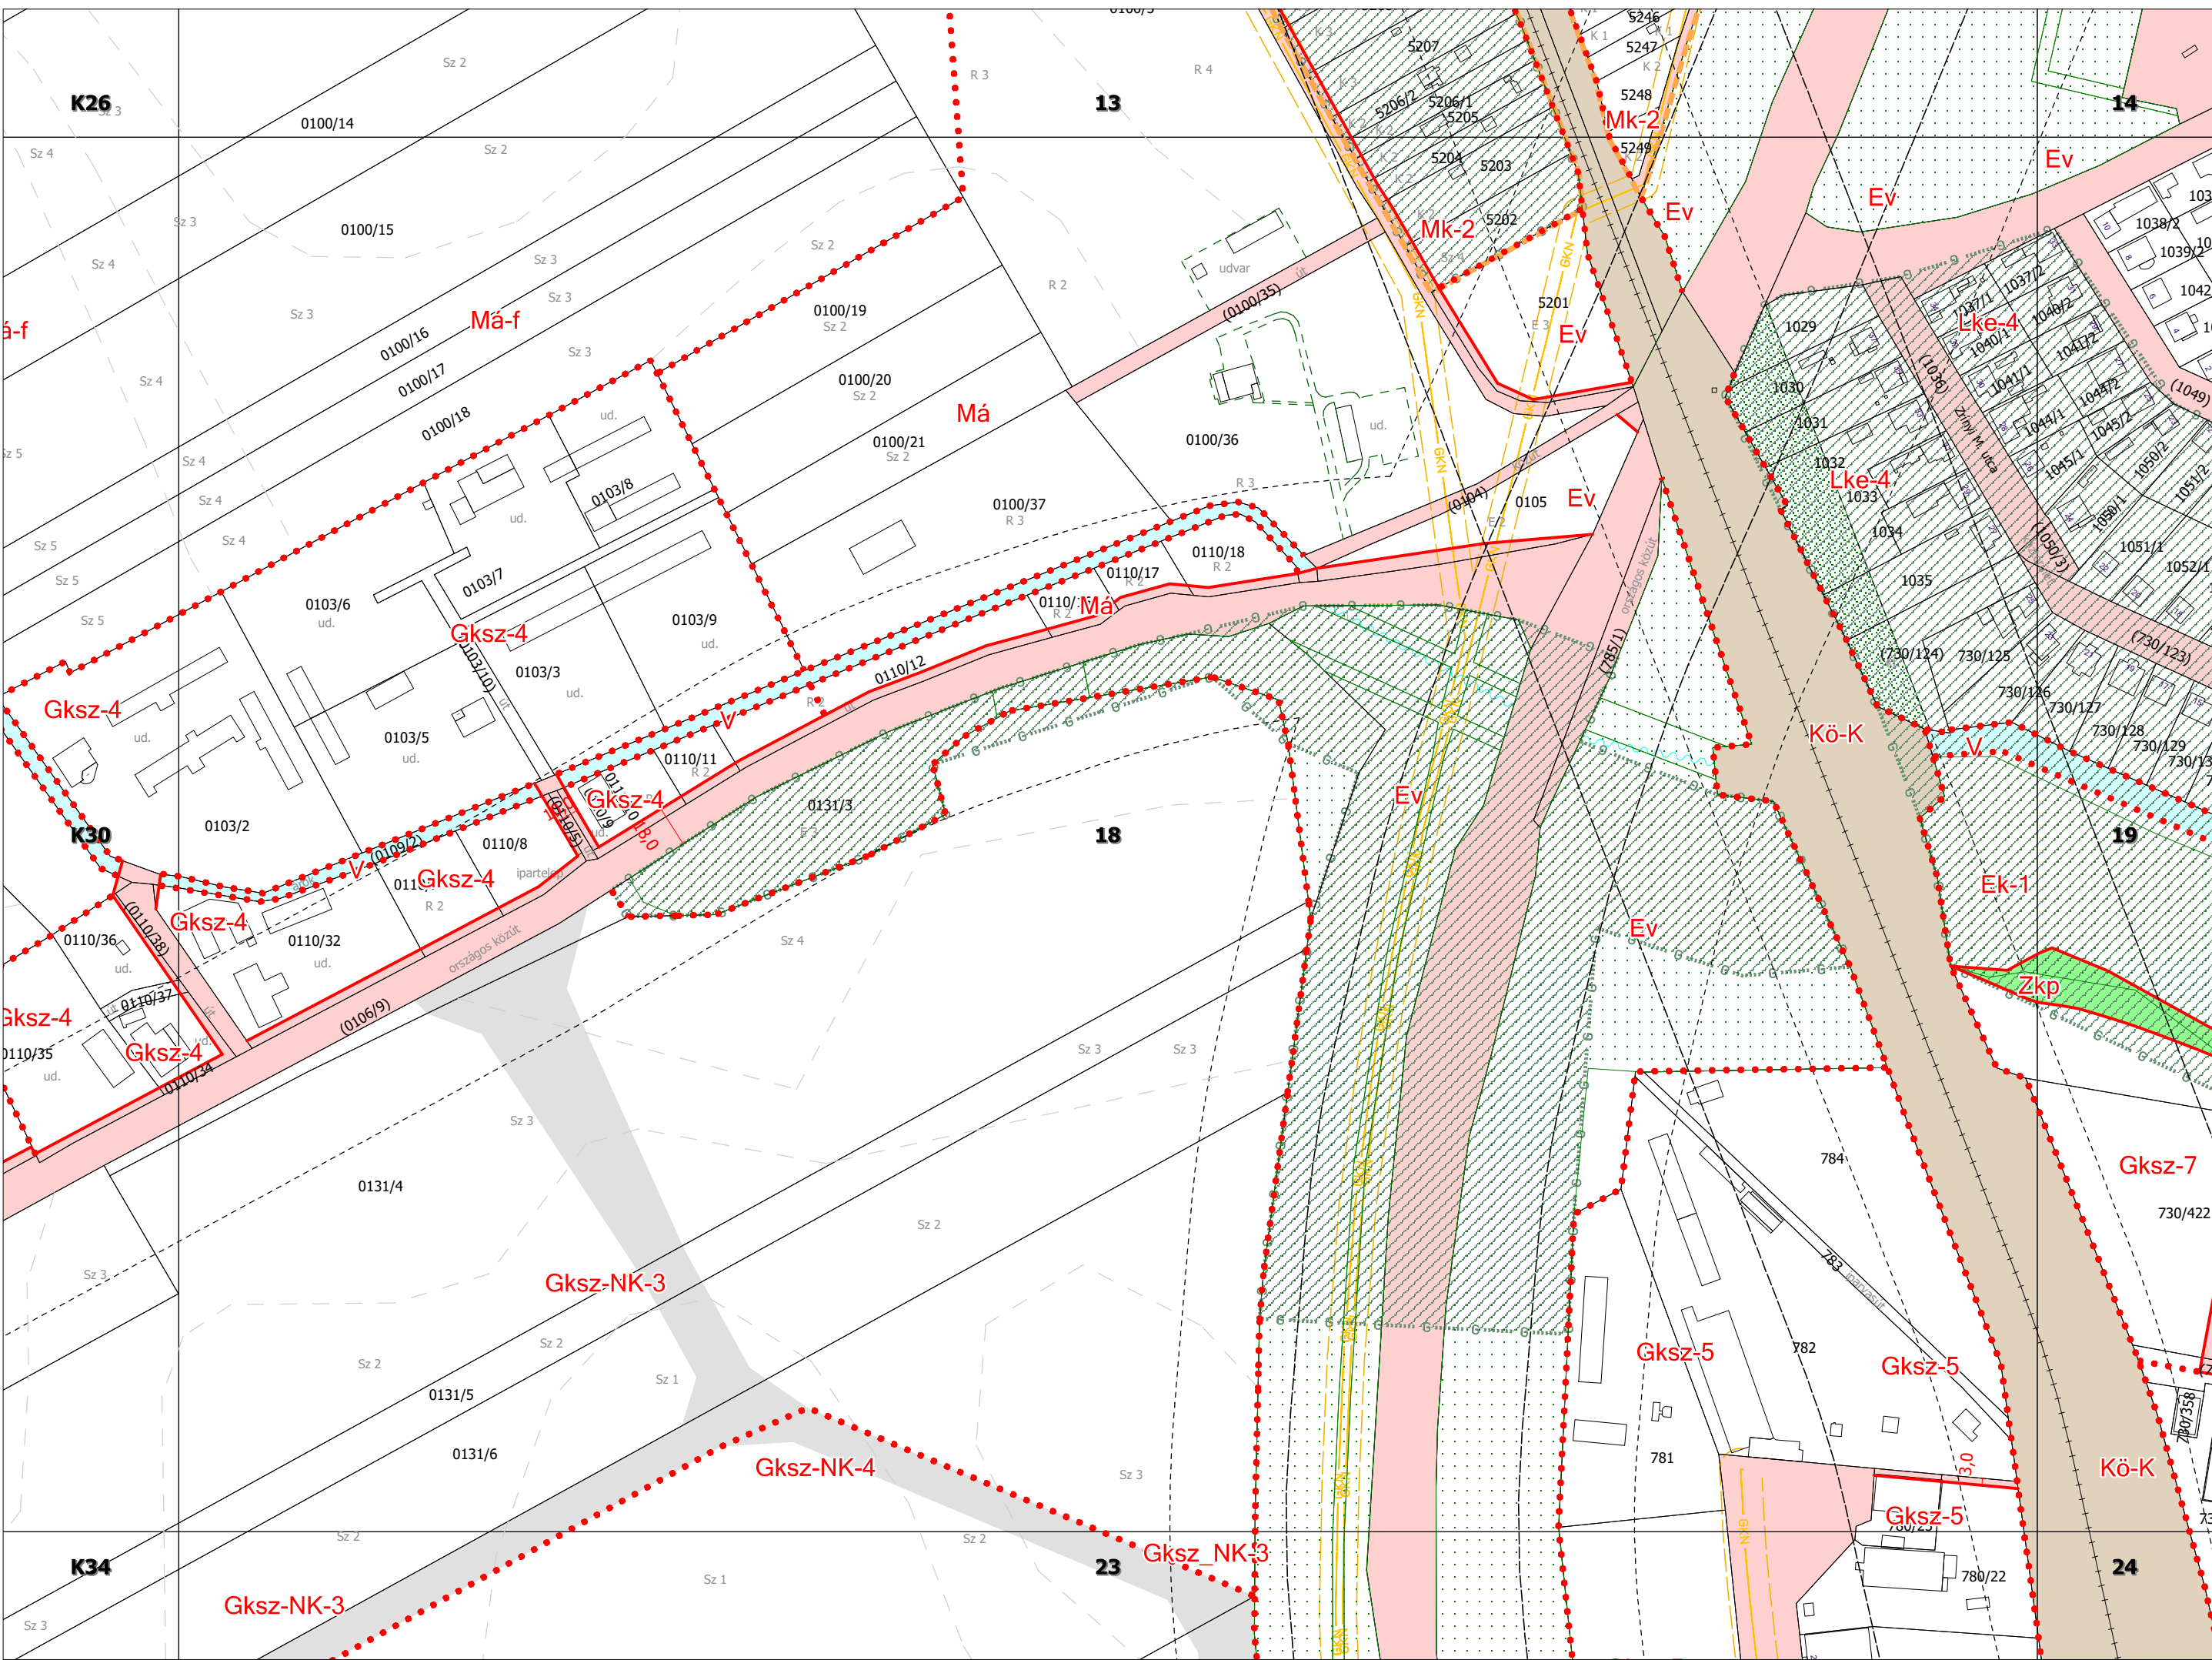

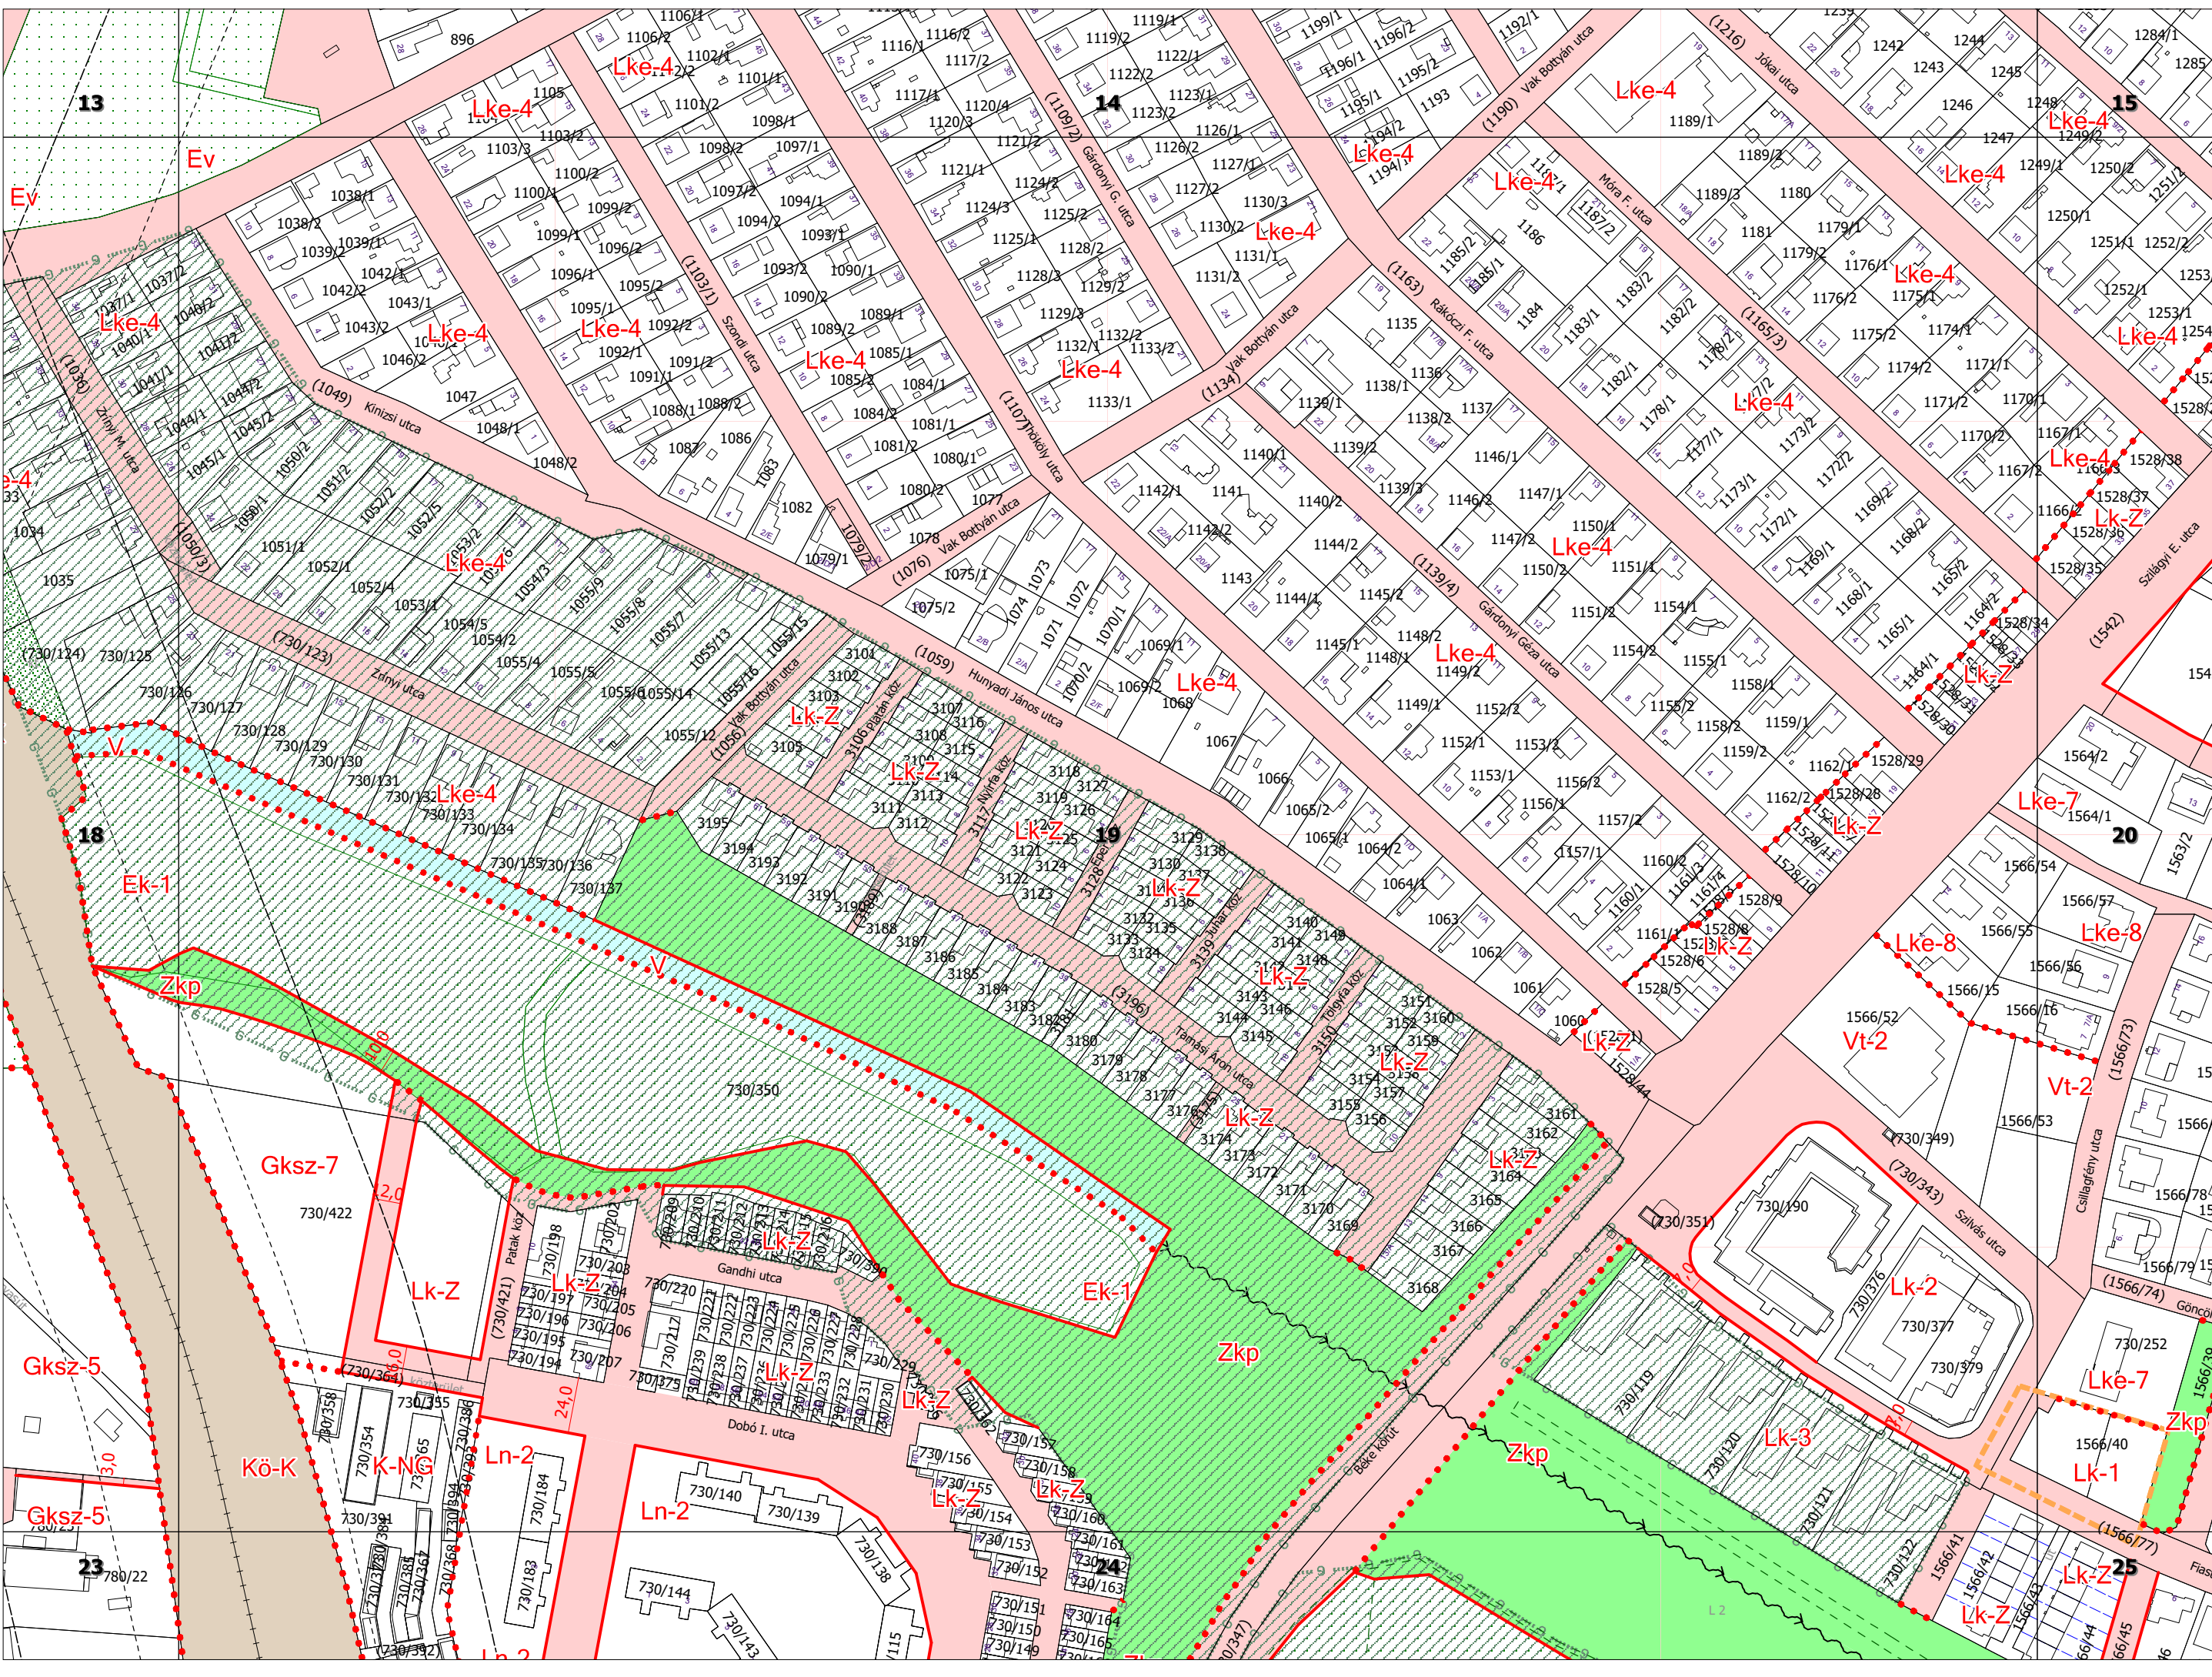

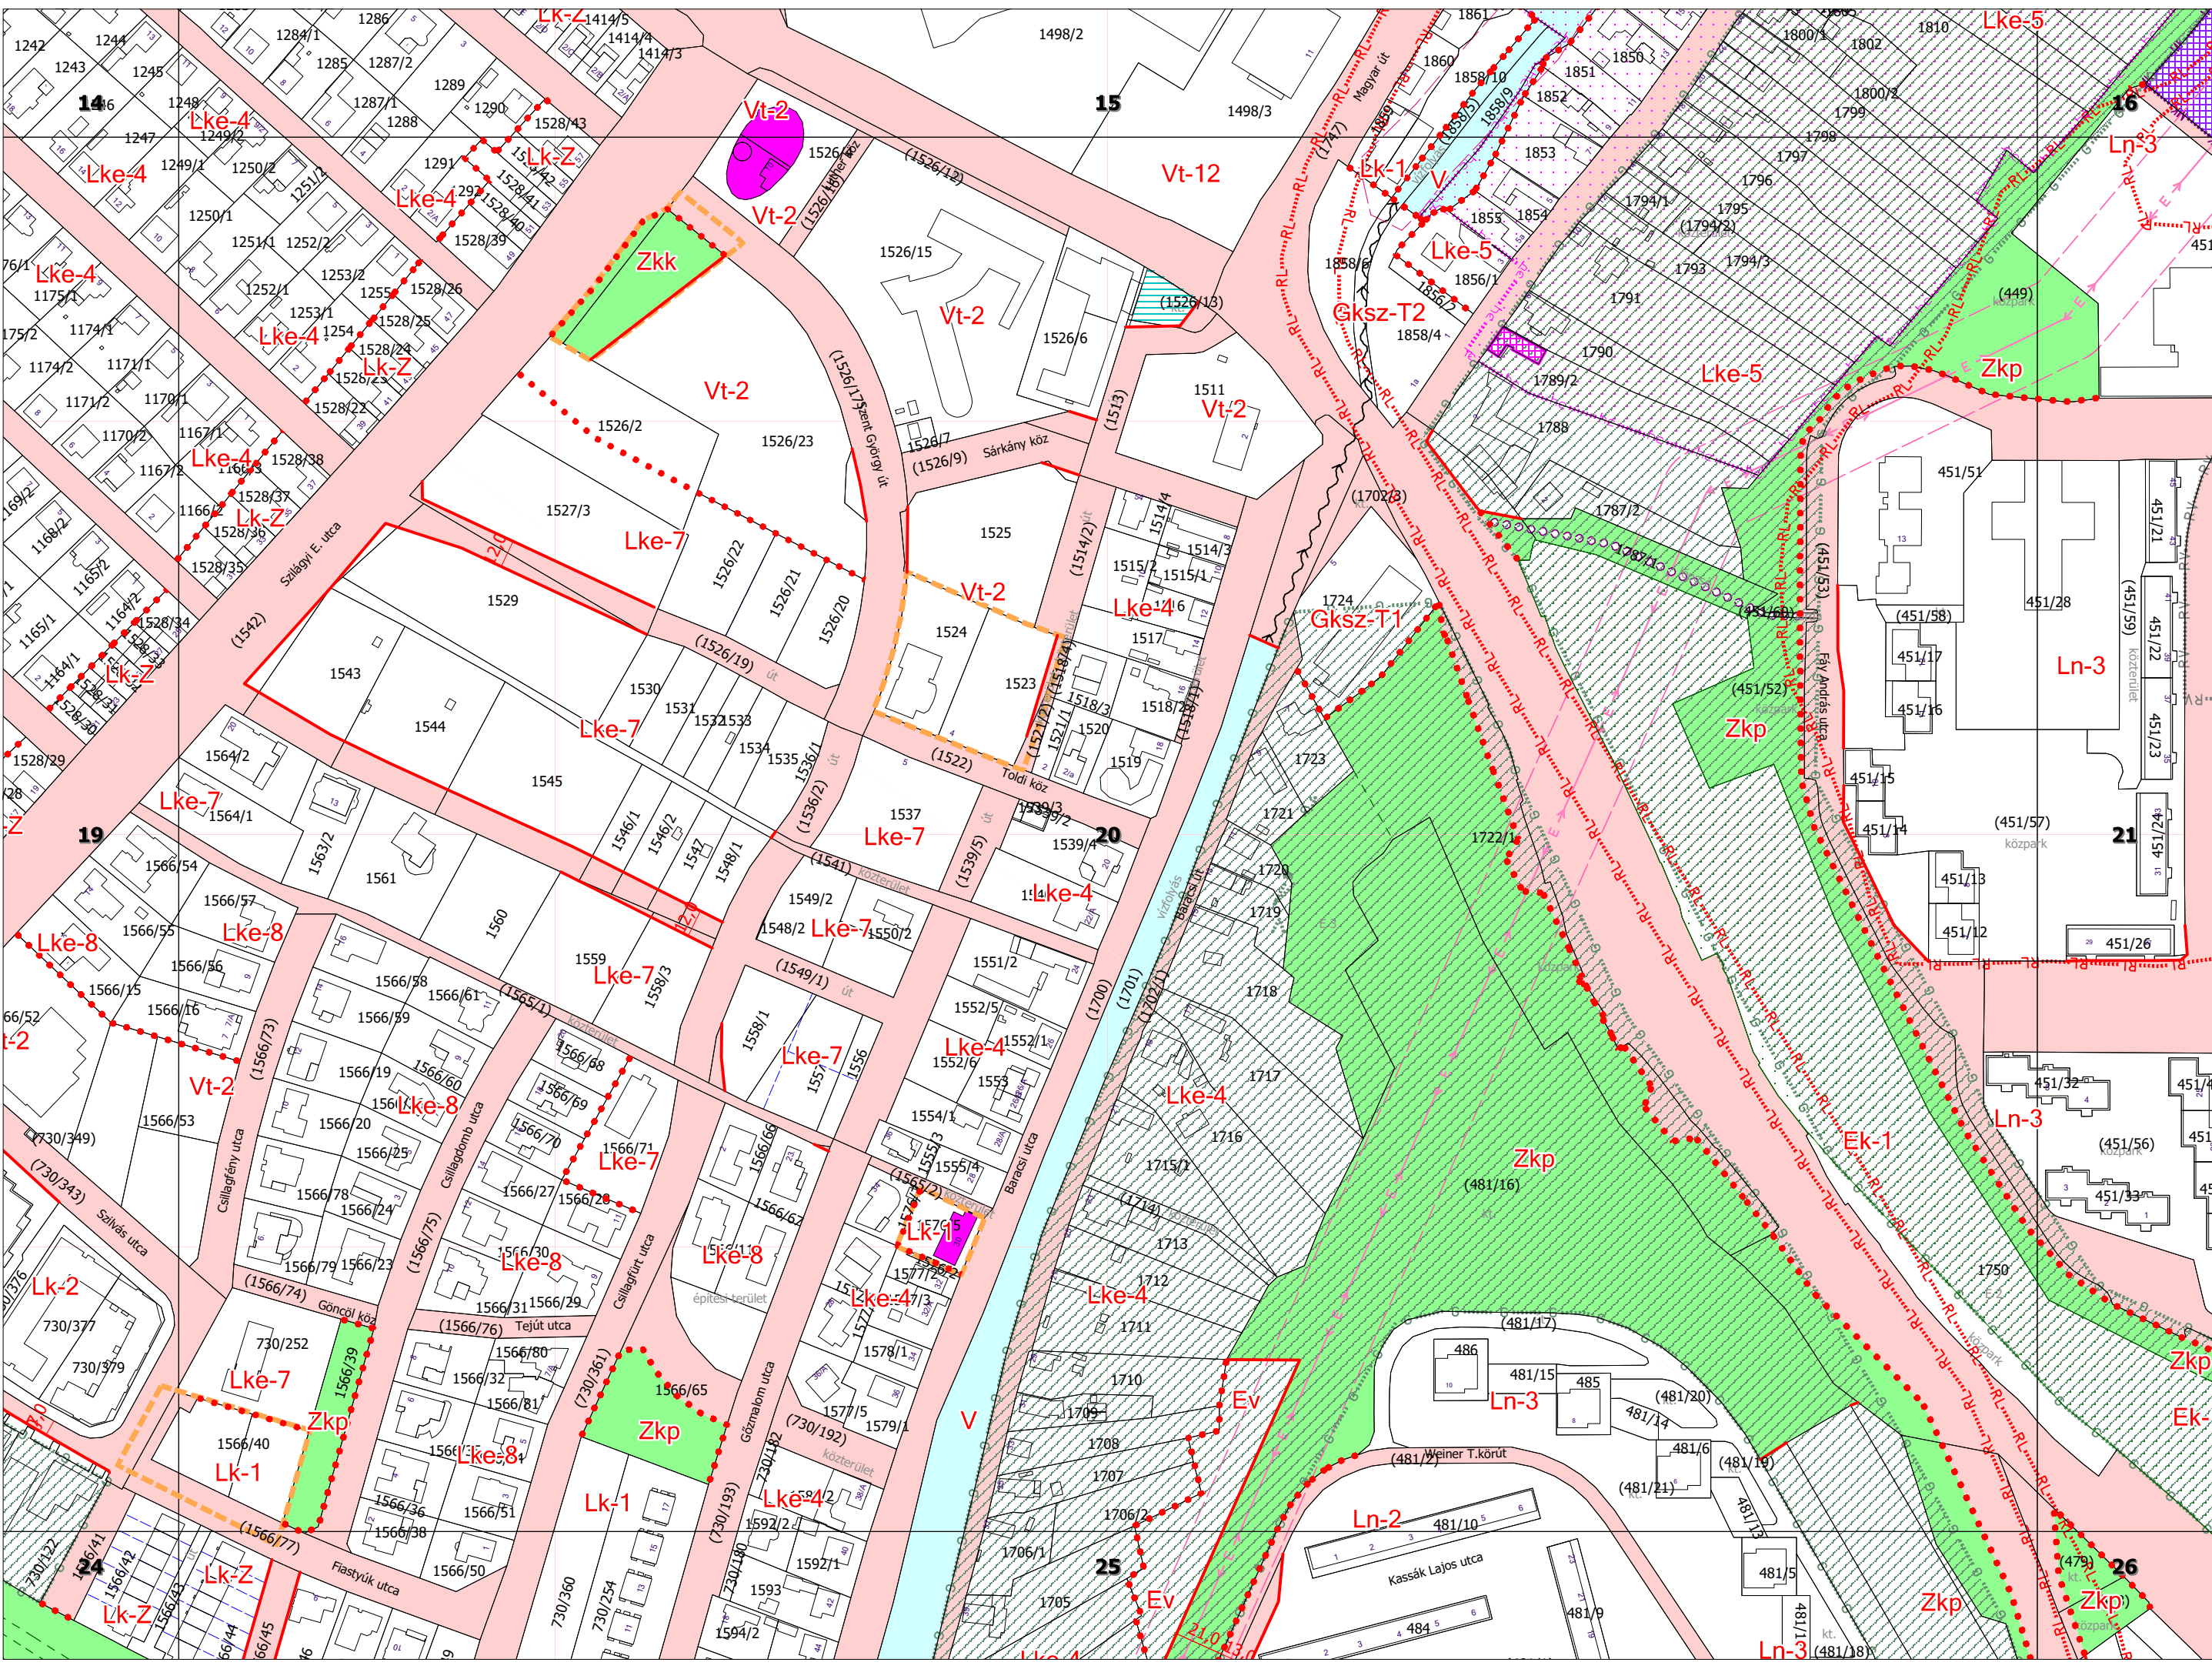


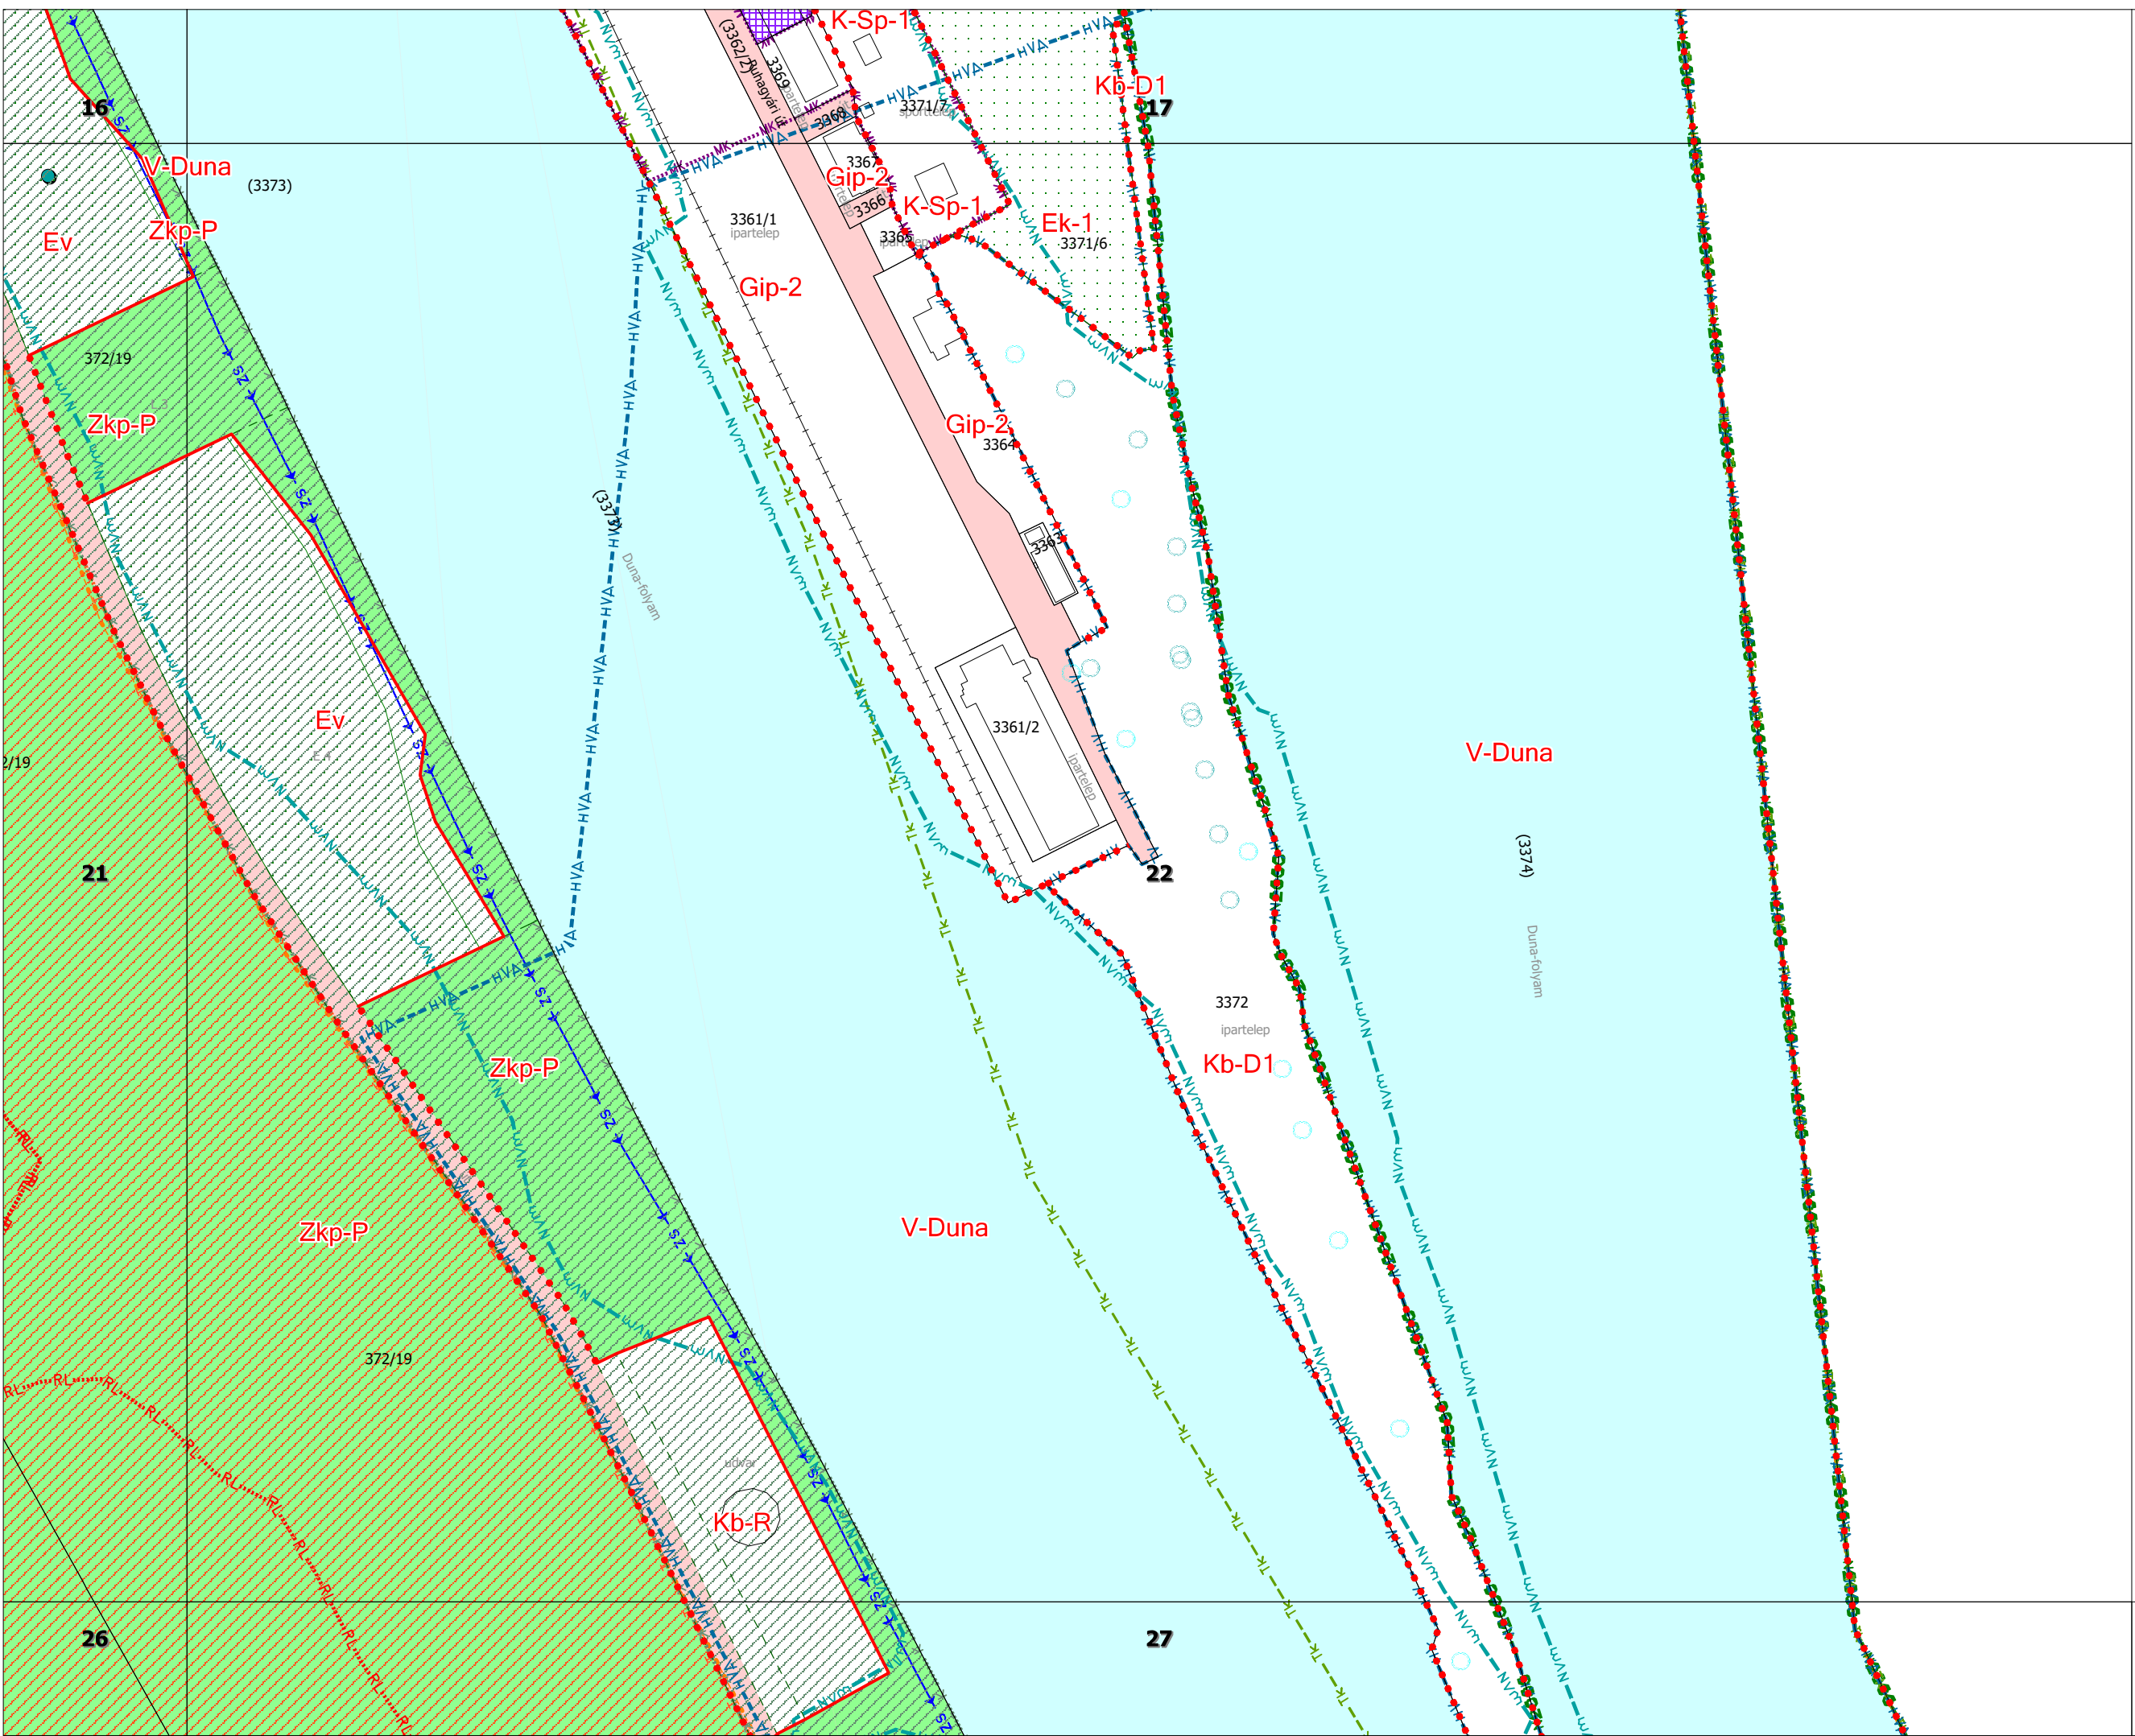



K35


DUNAÚJVÁROS Szabályozási Terve




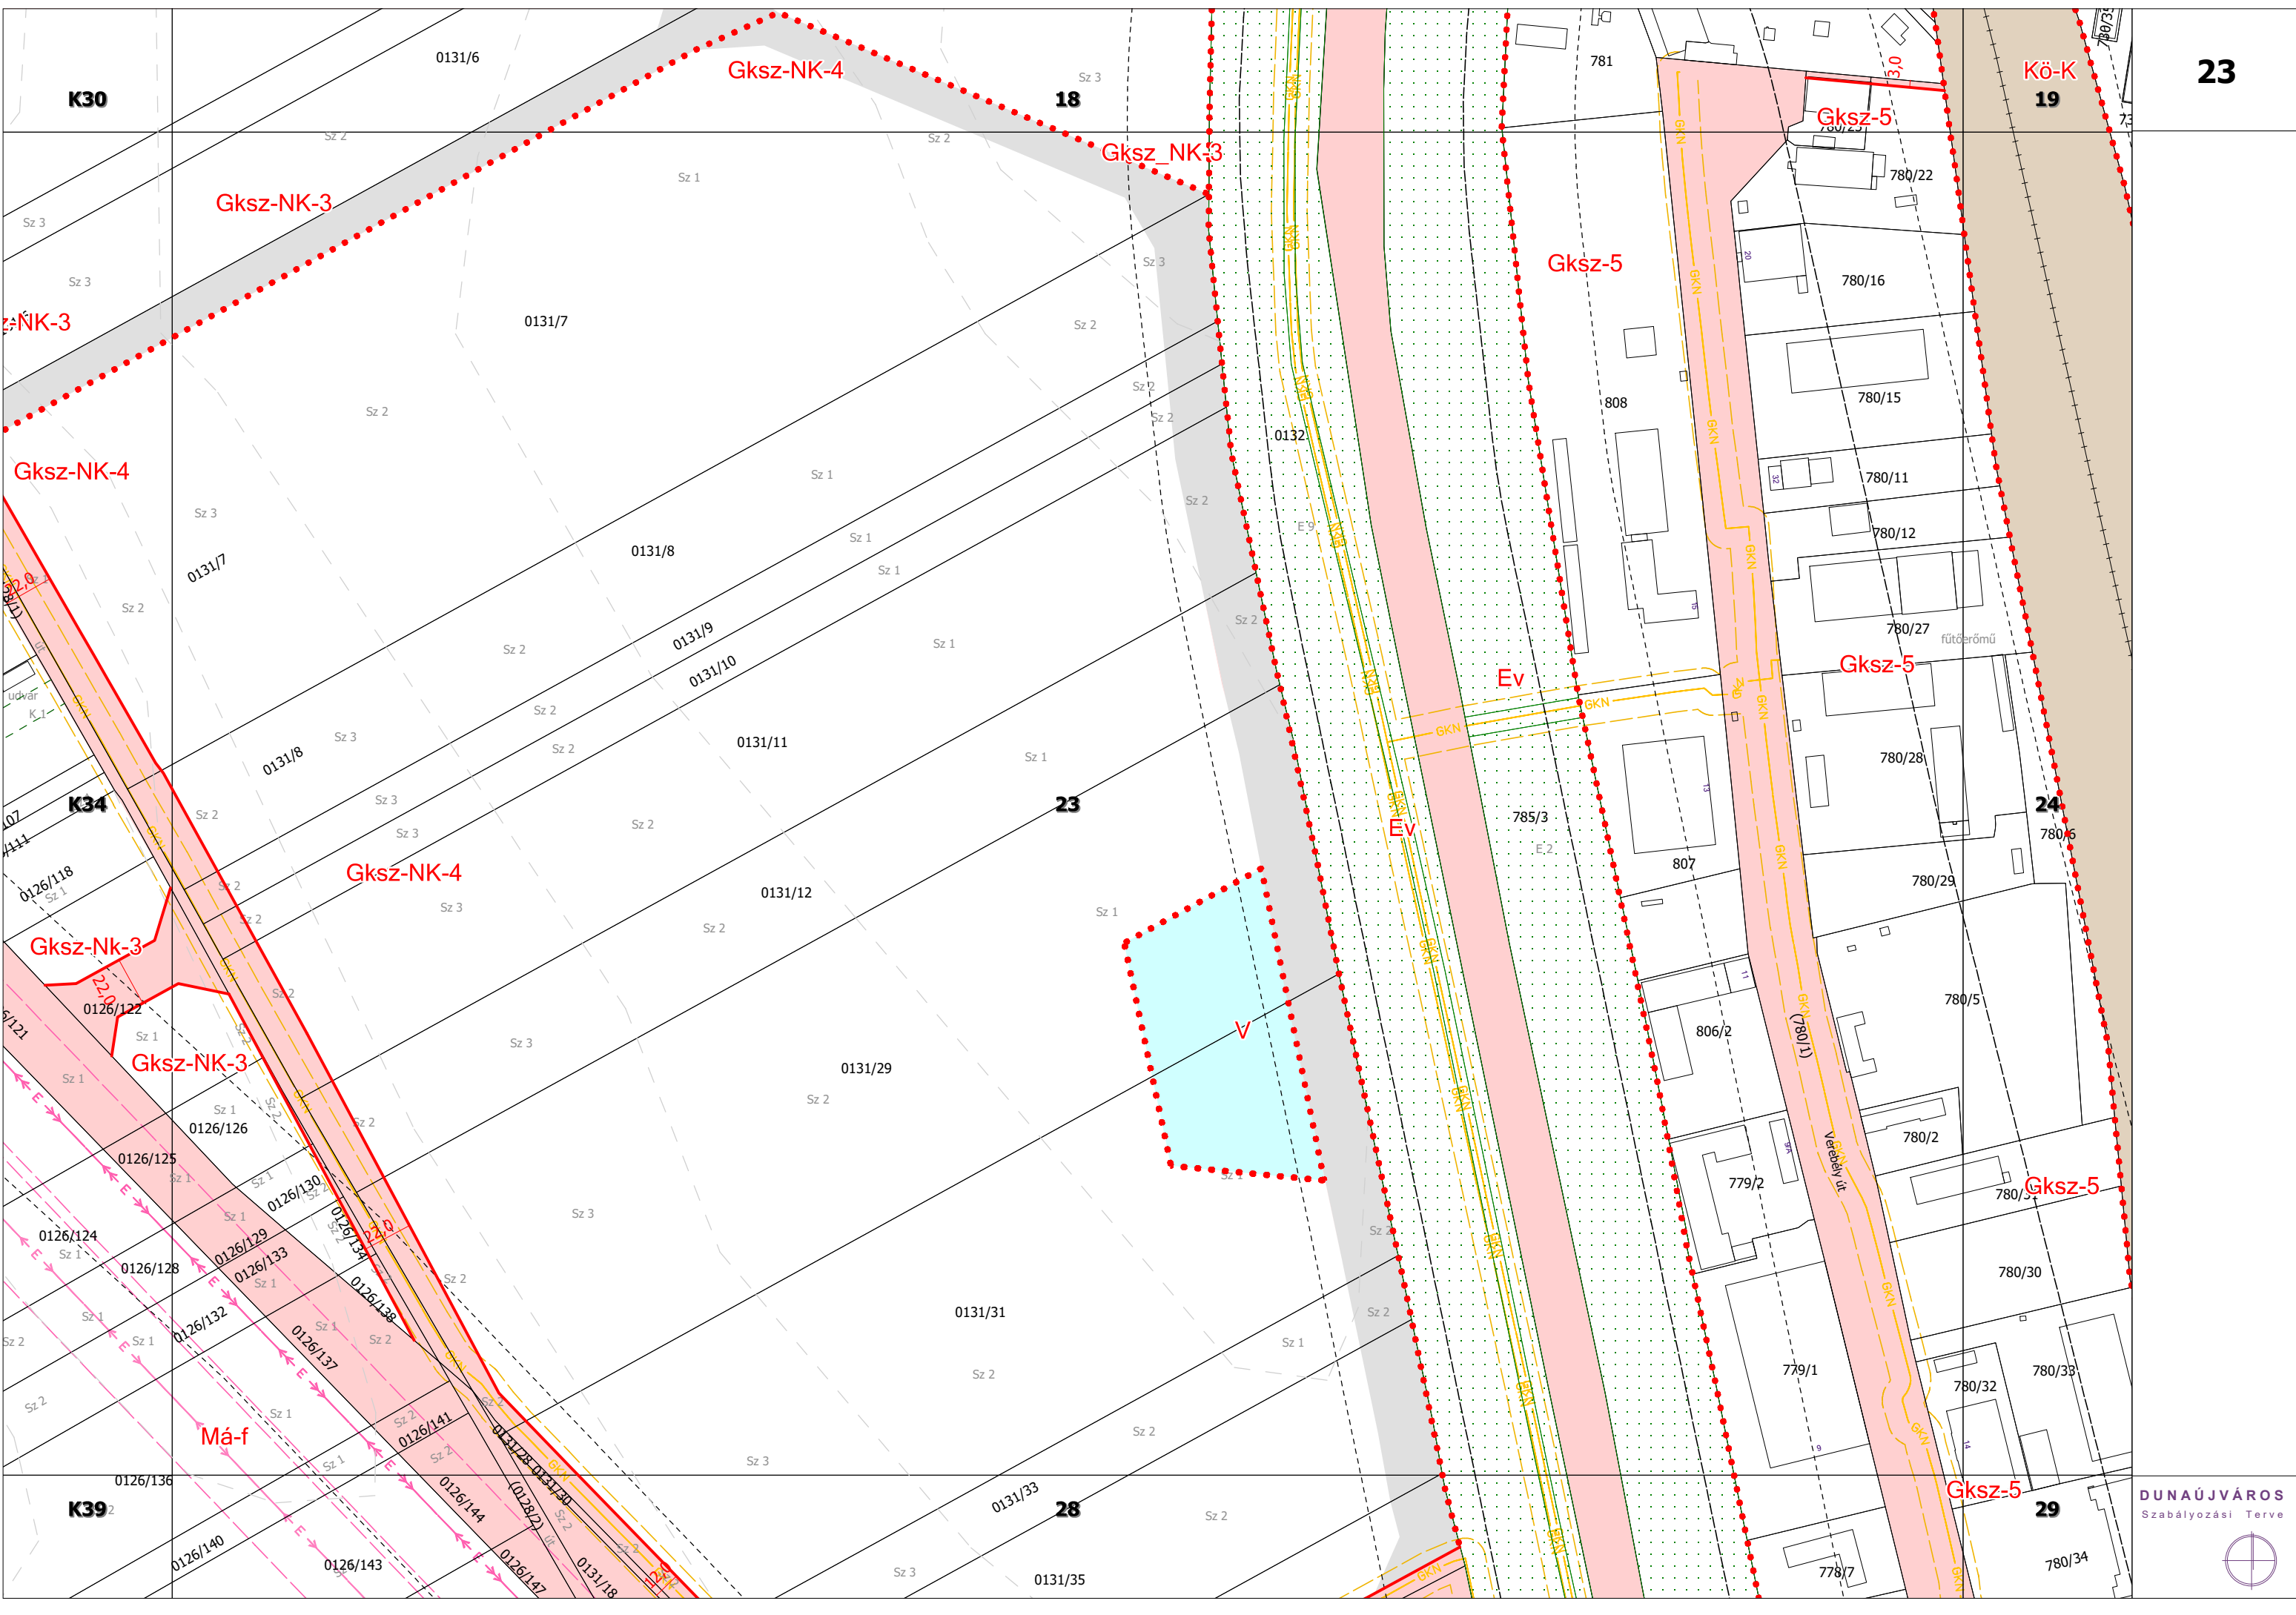


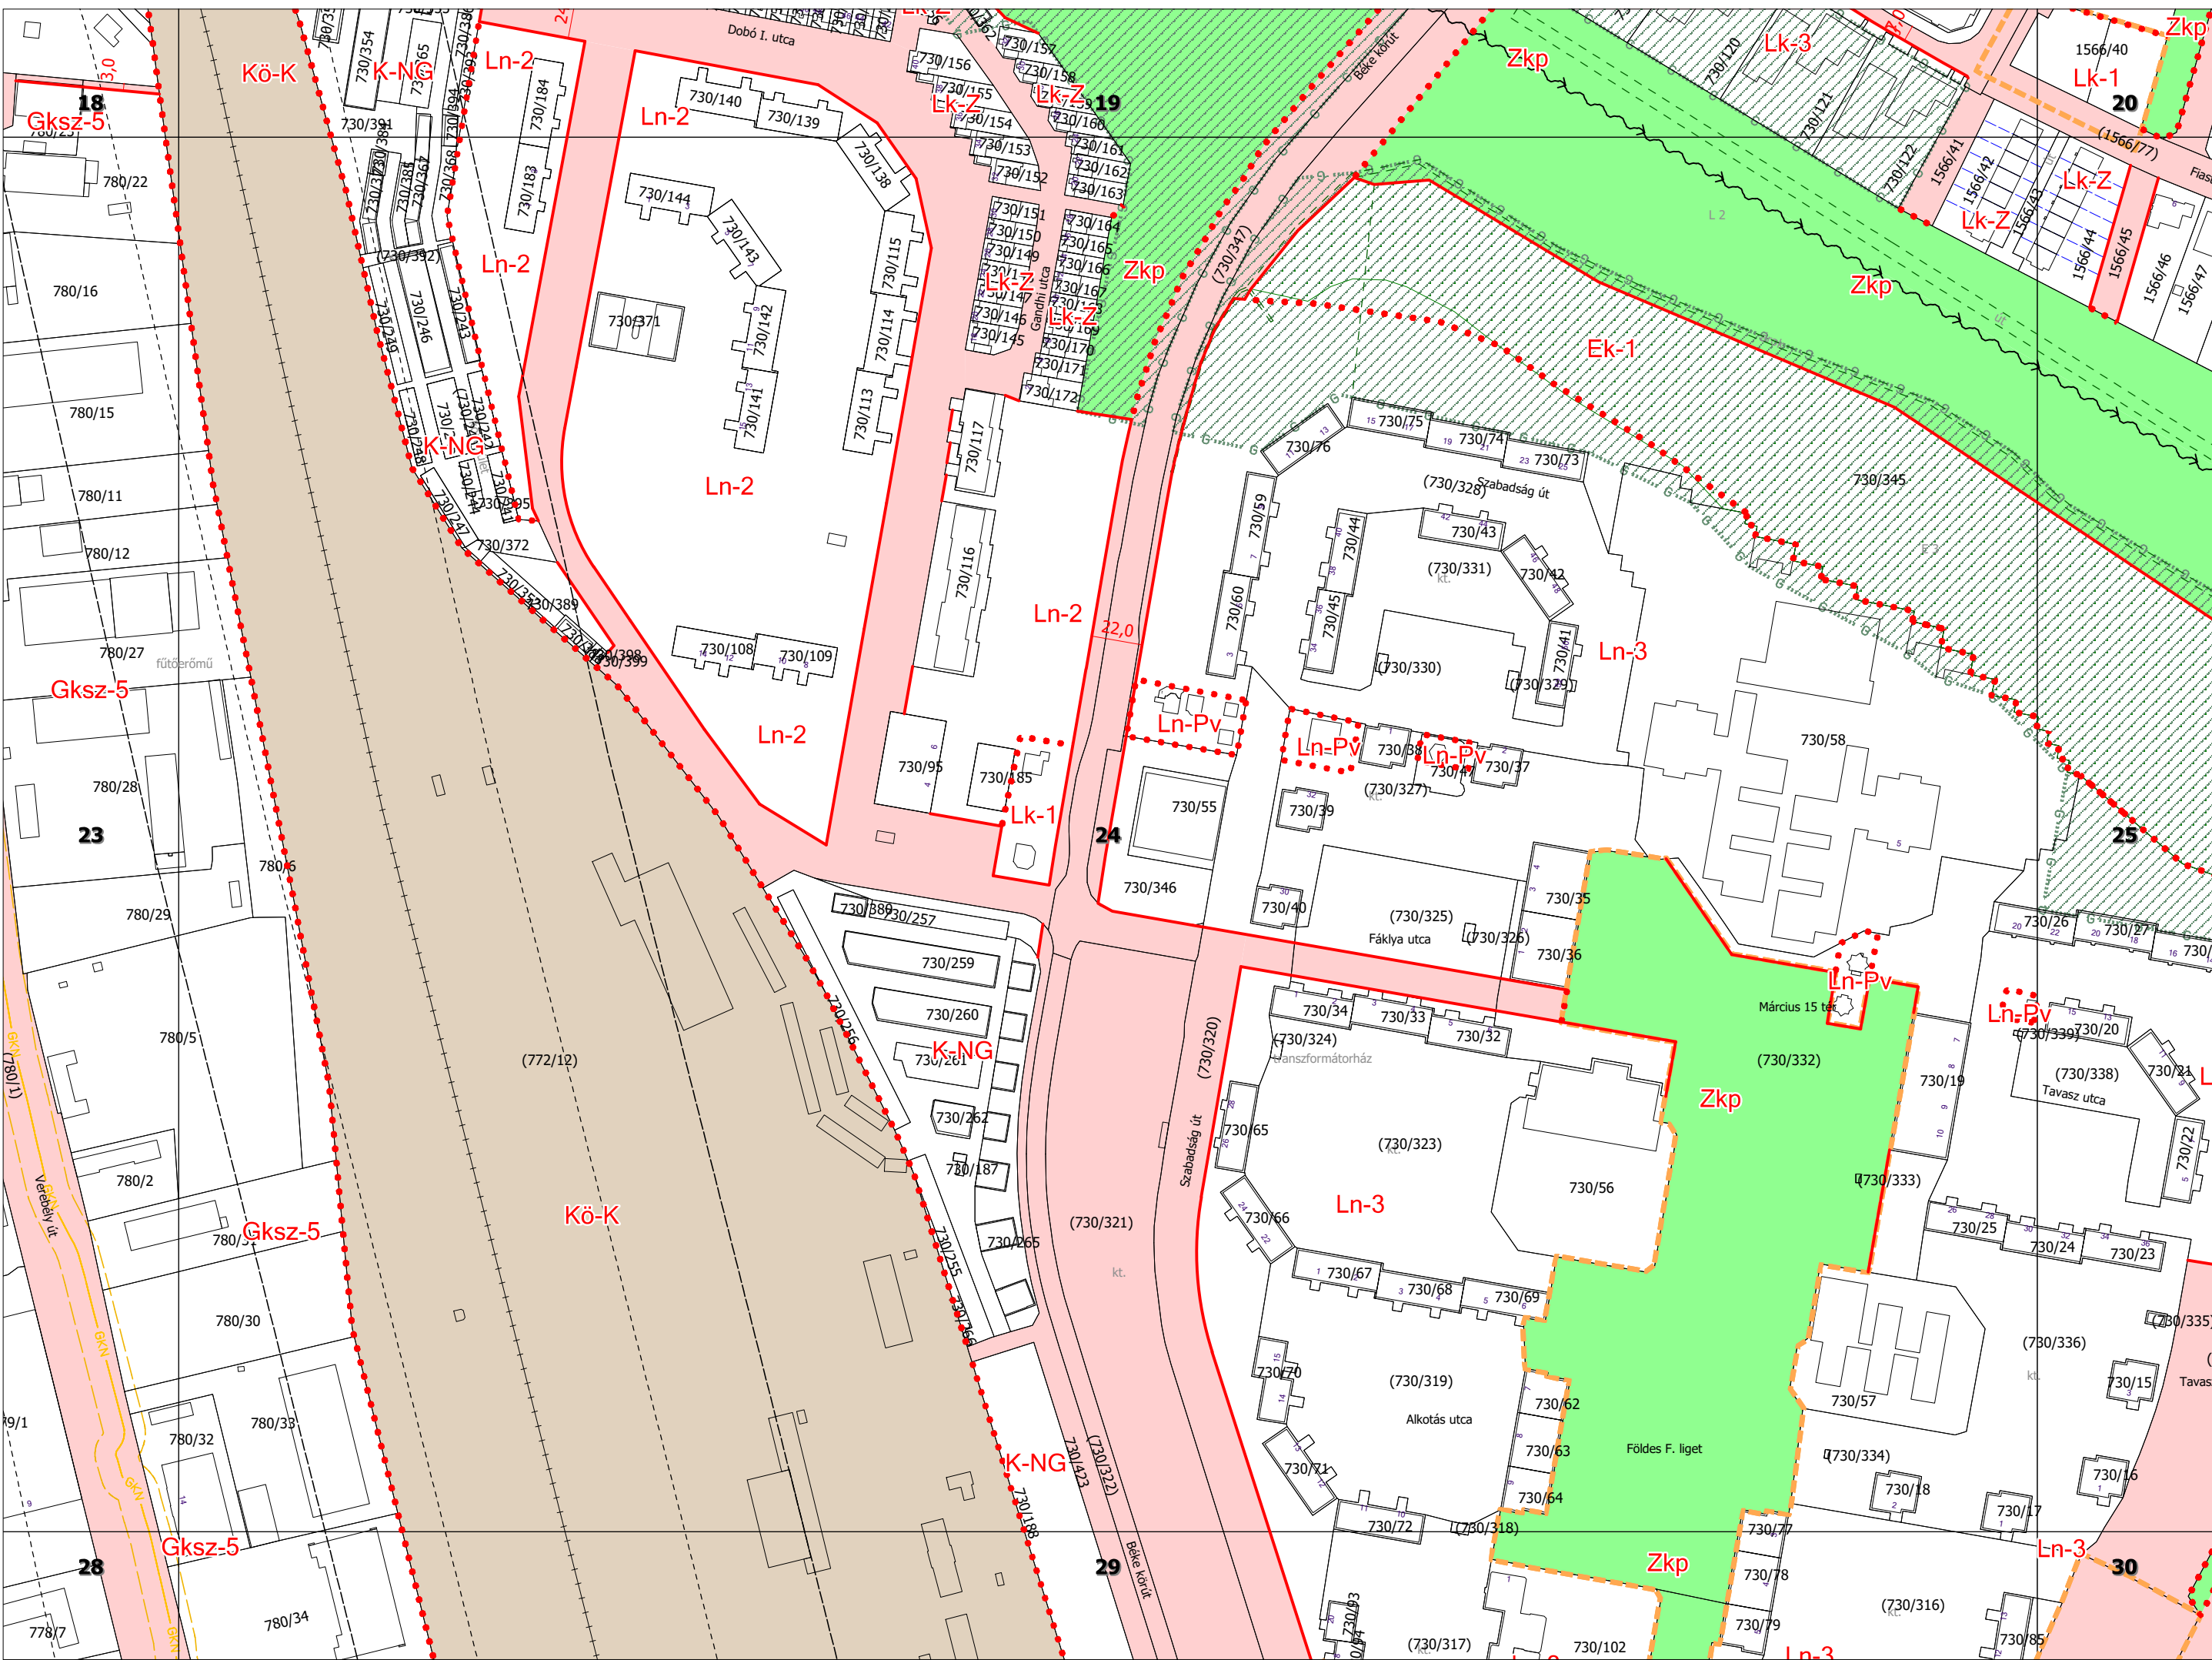


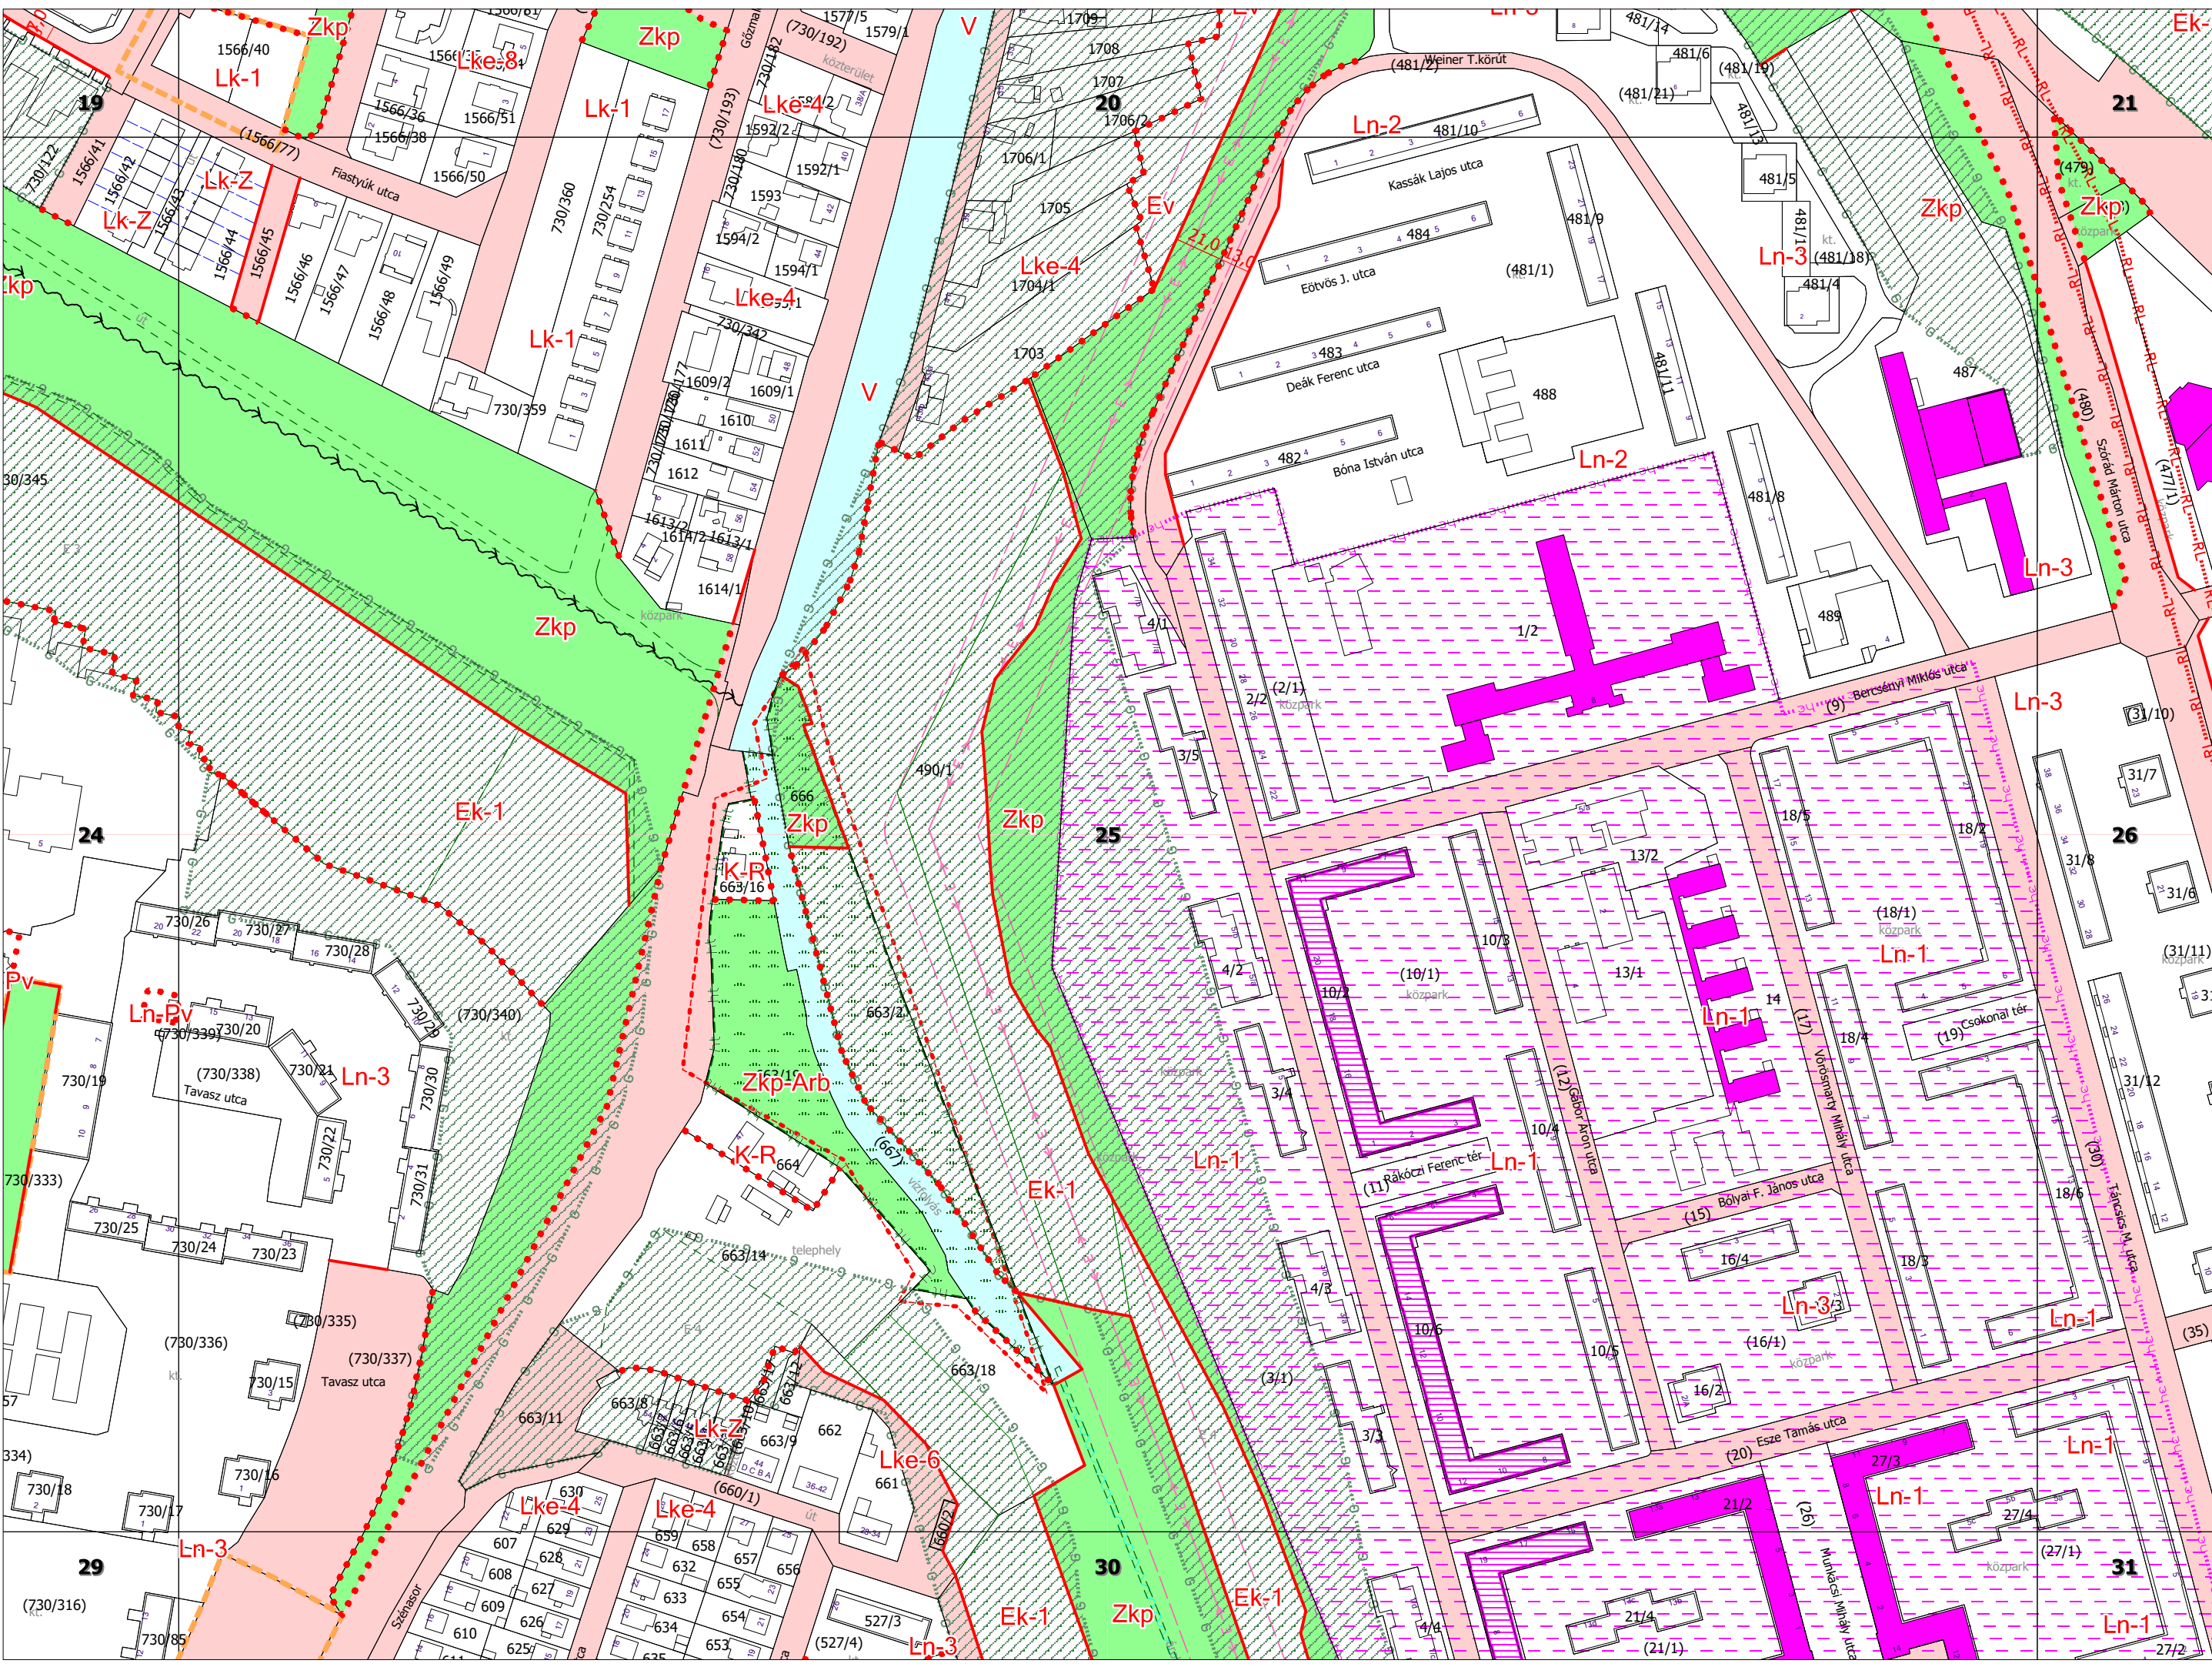


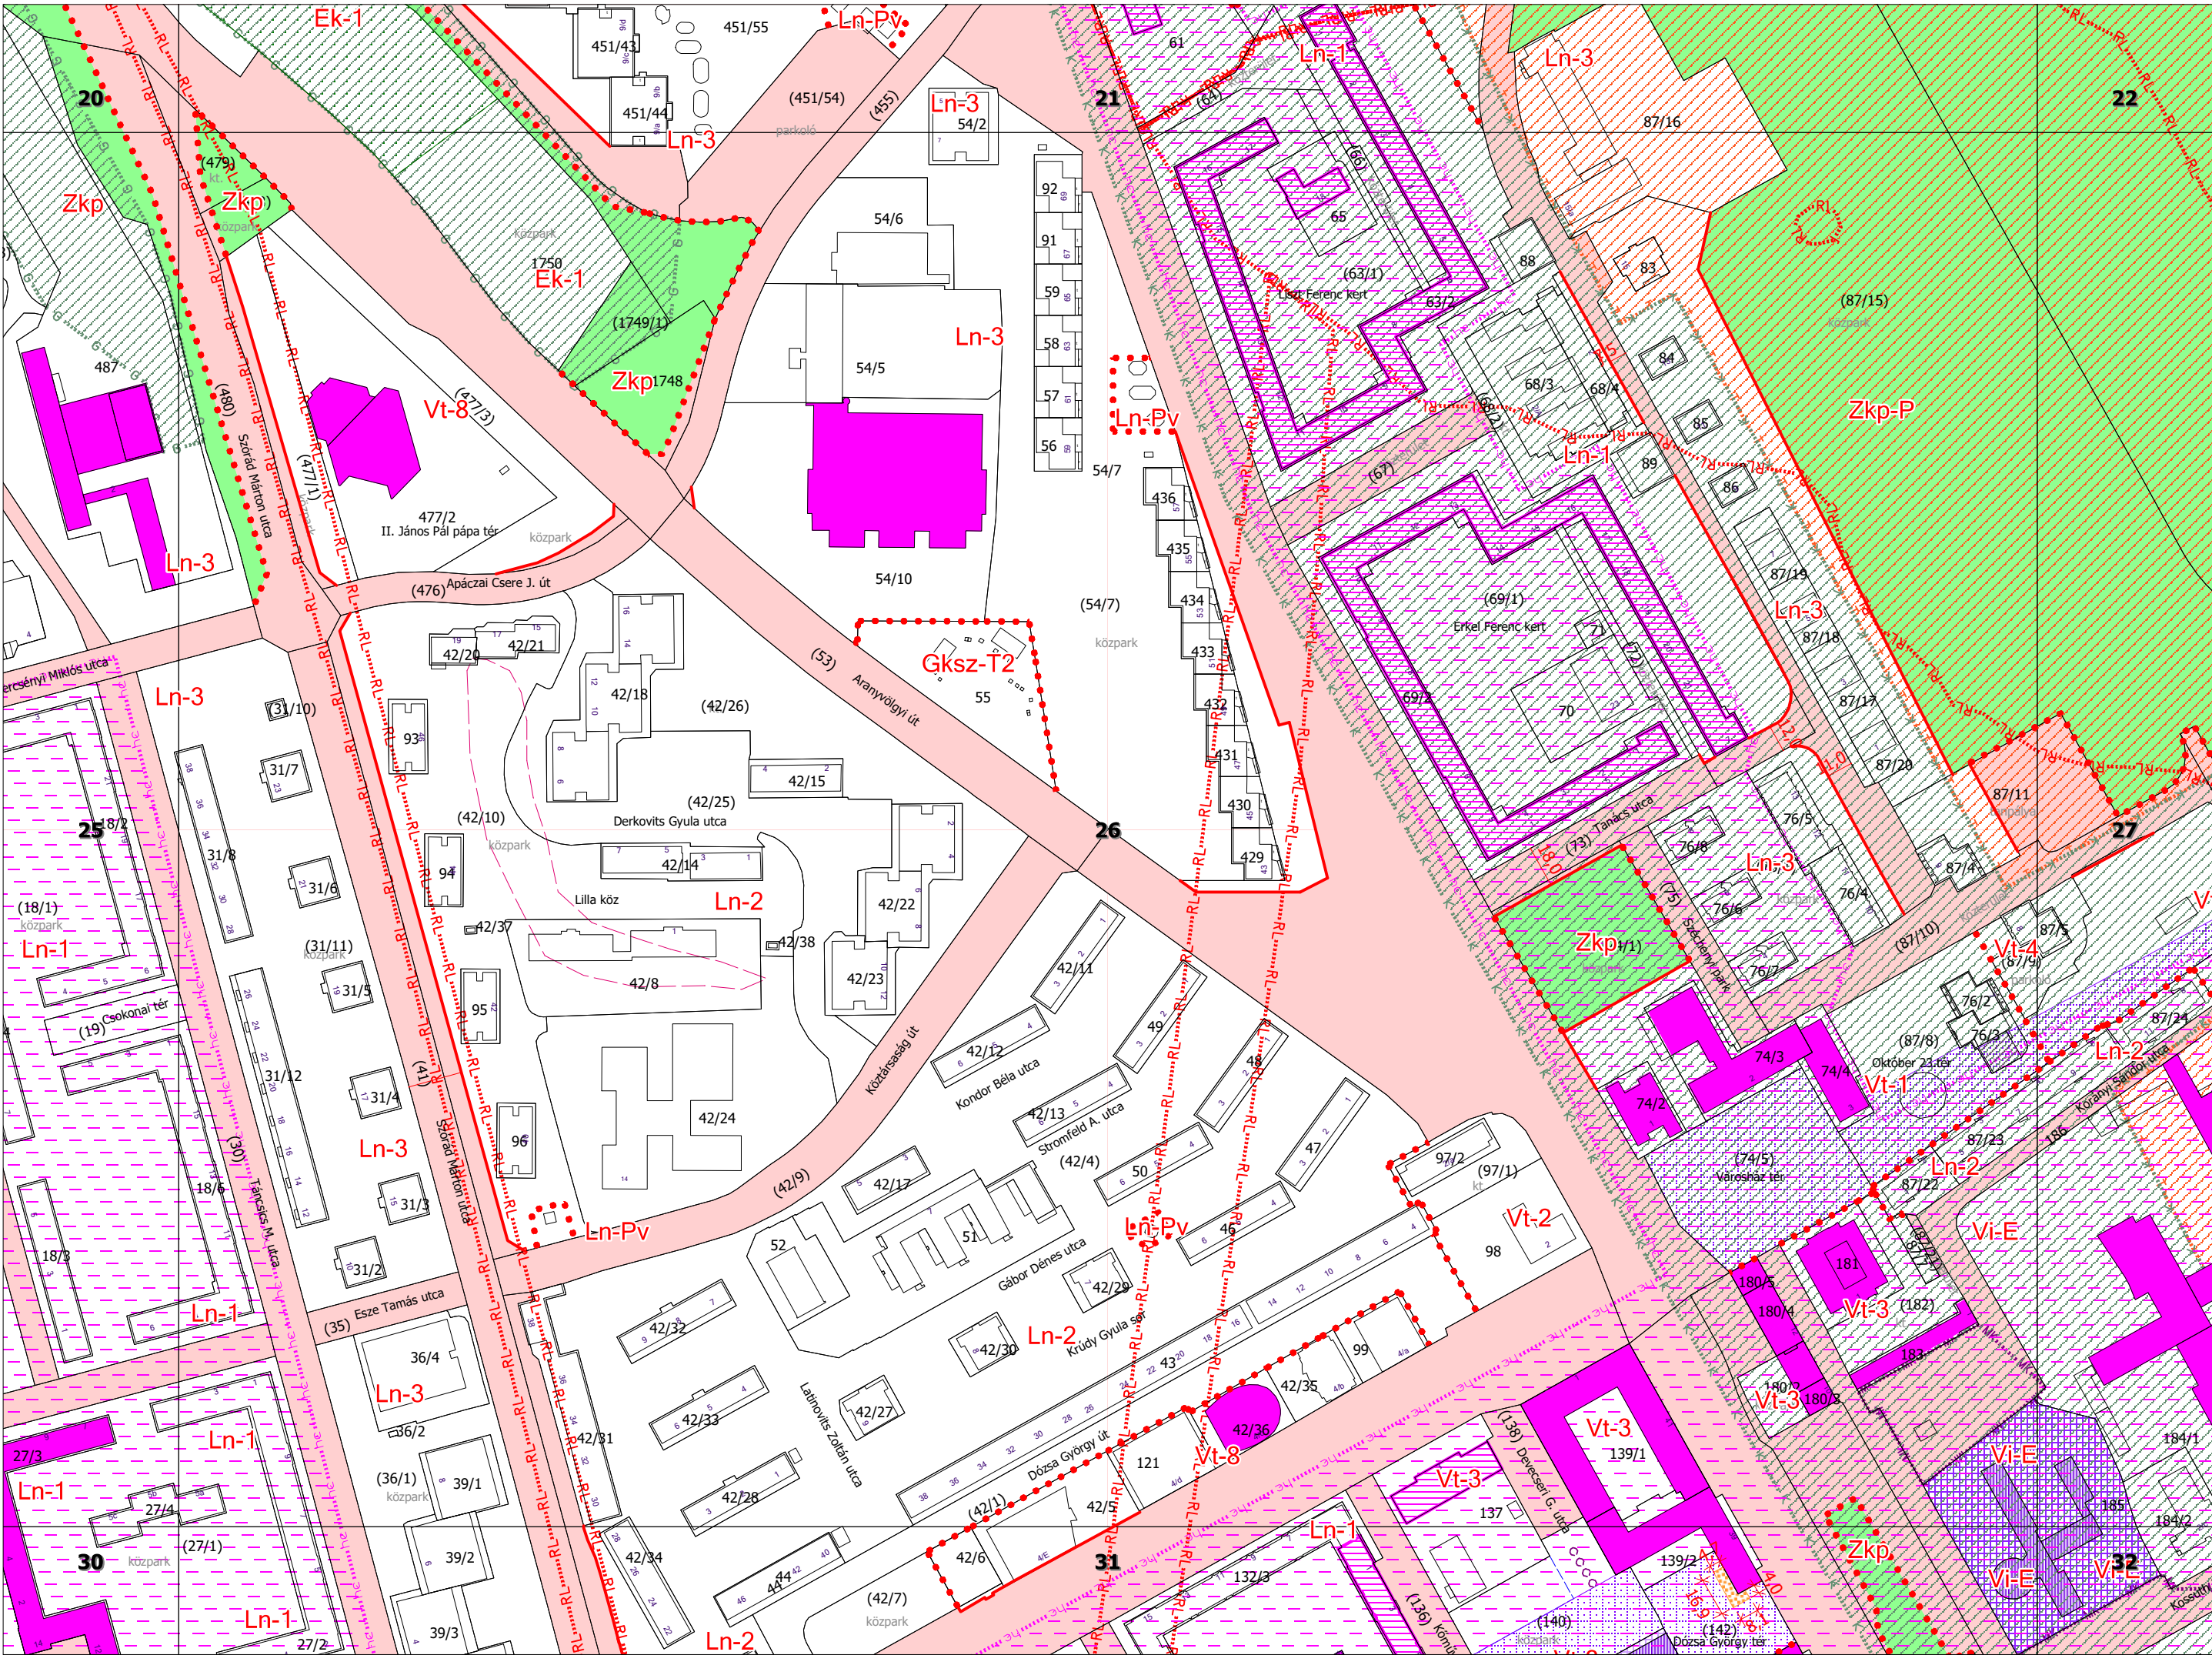


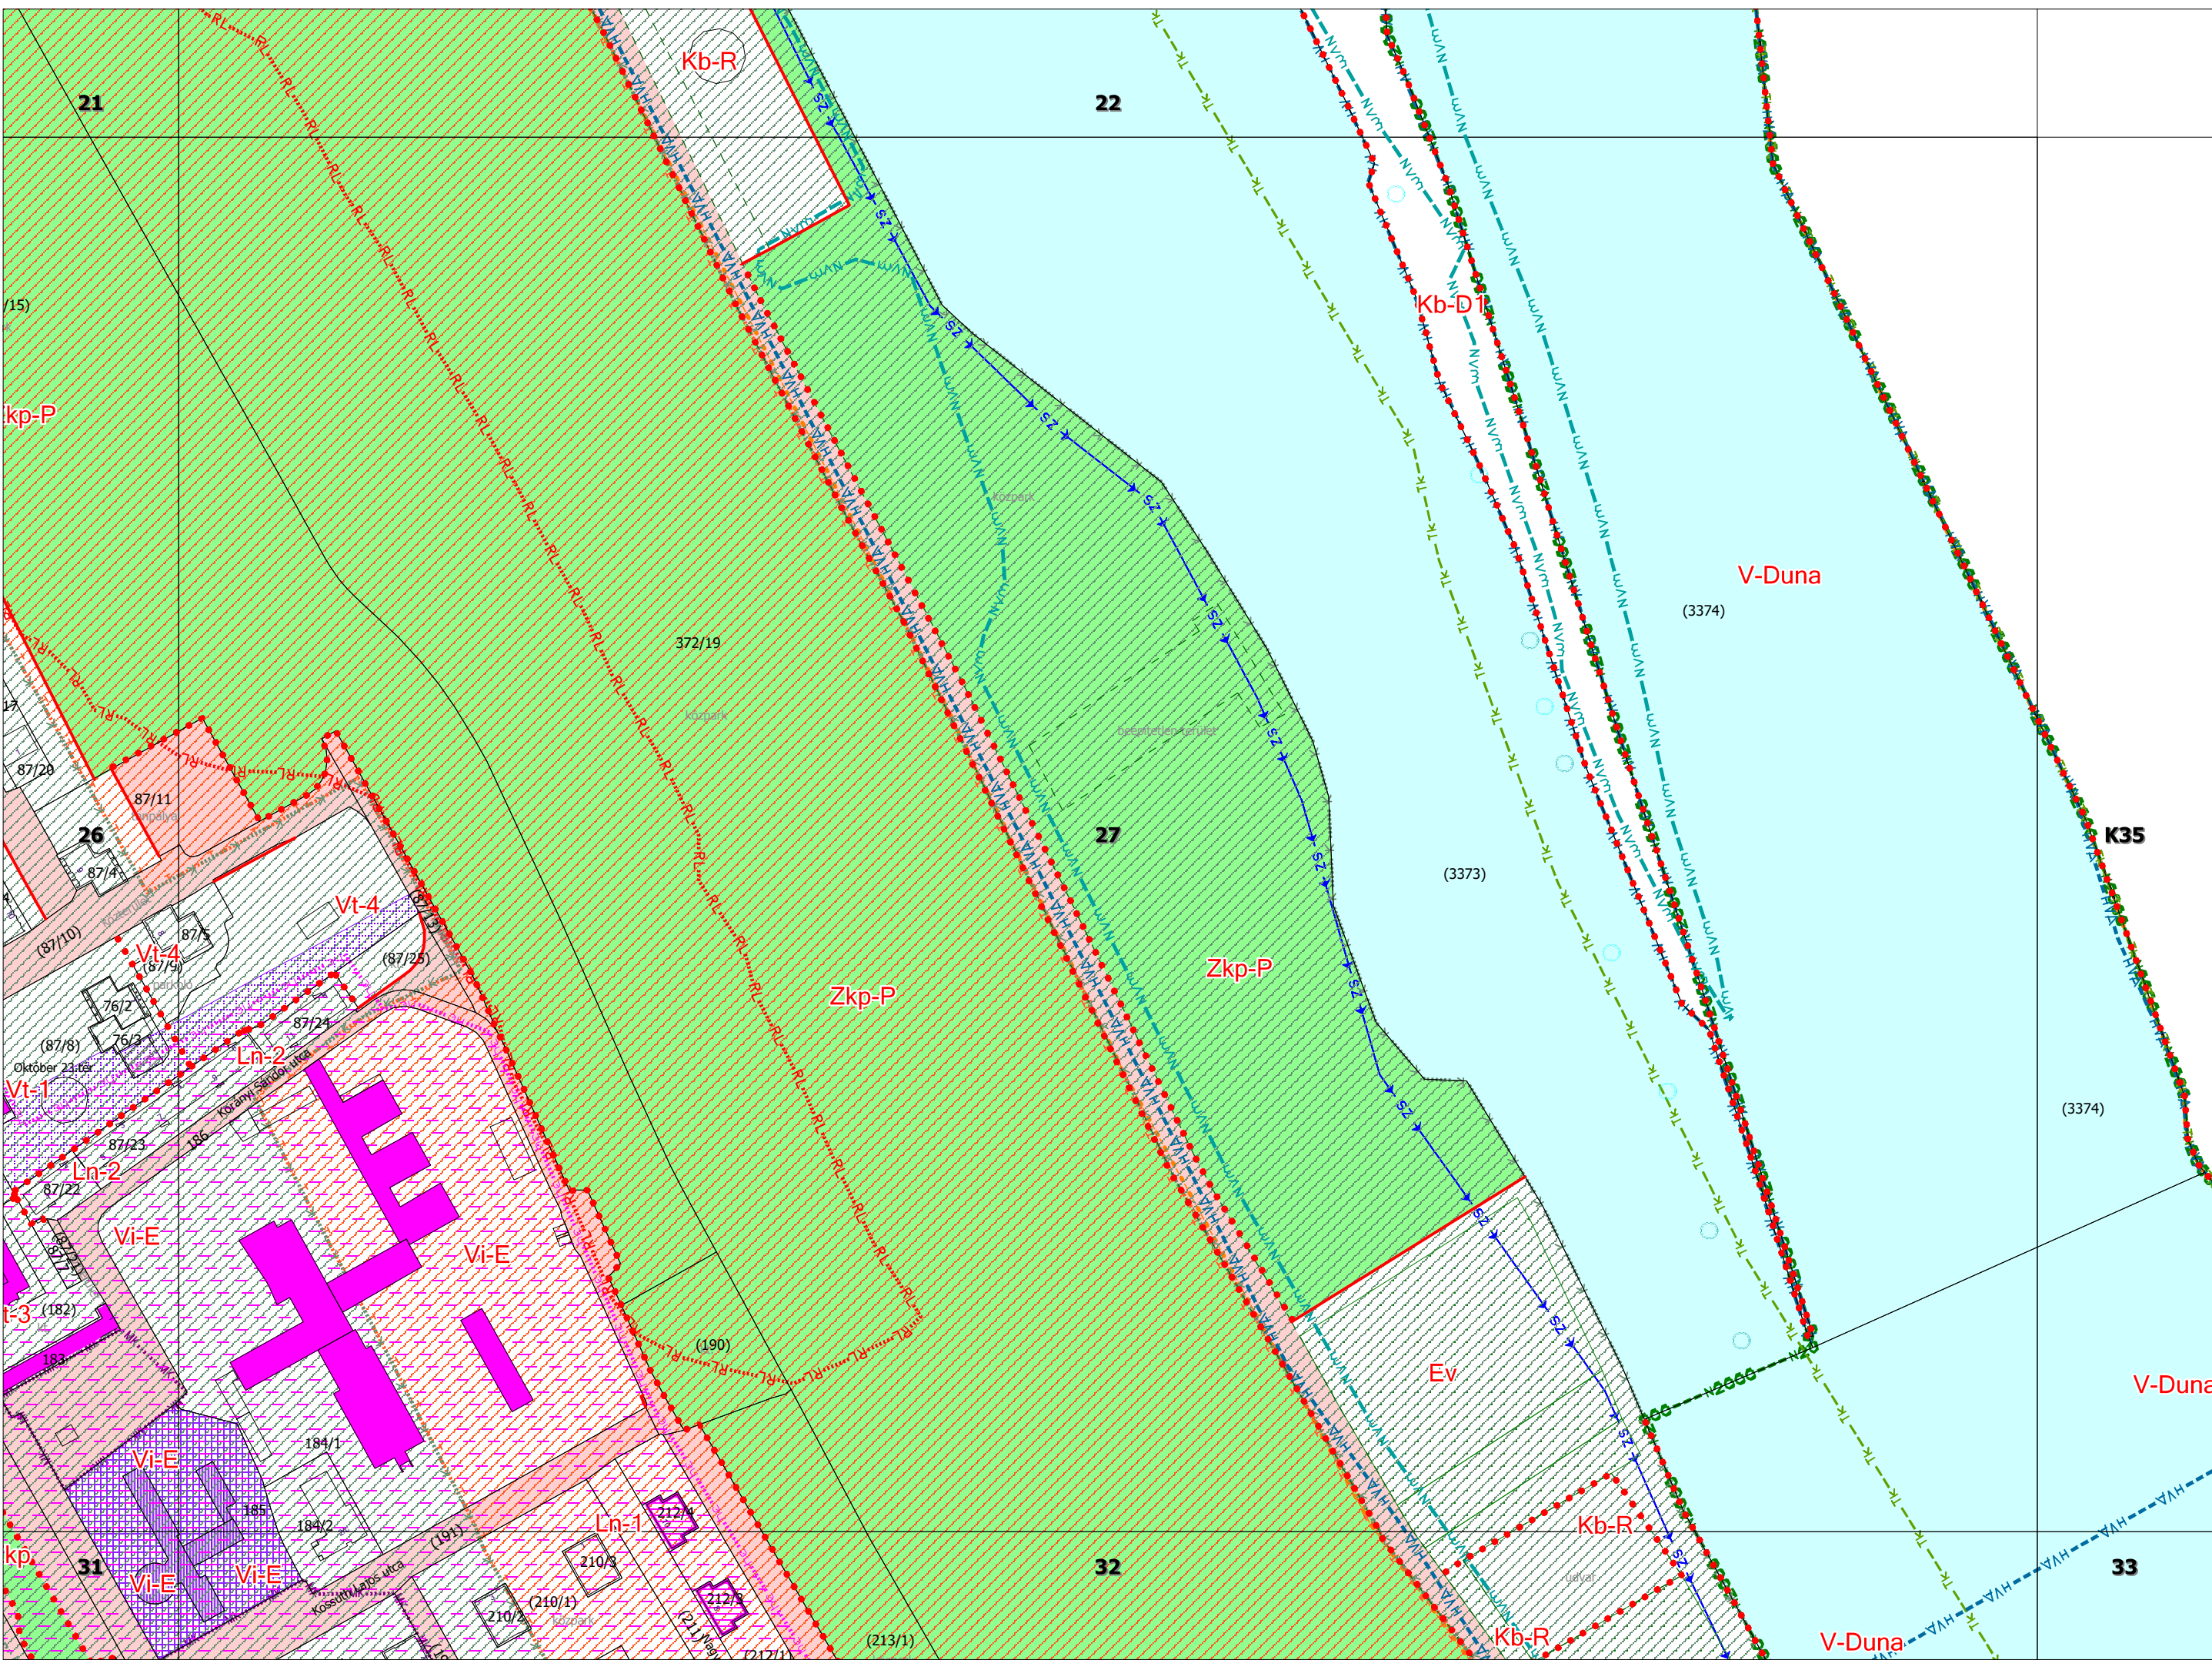


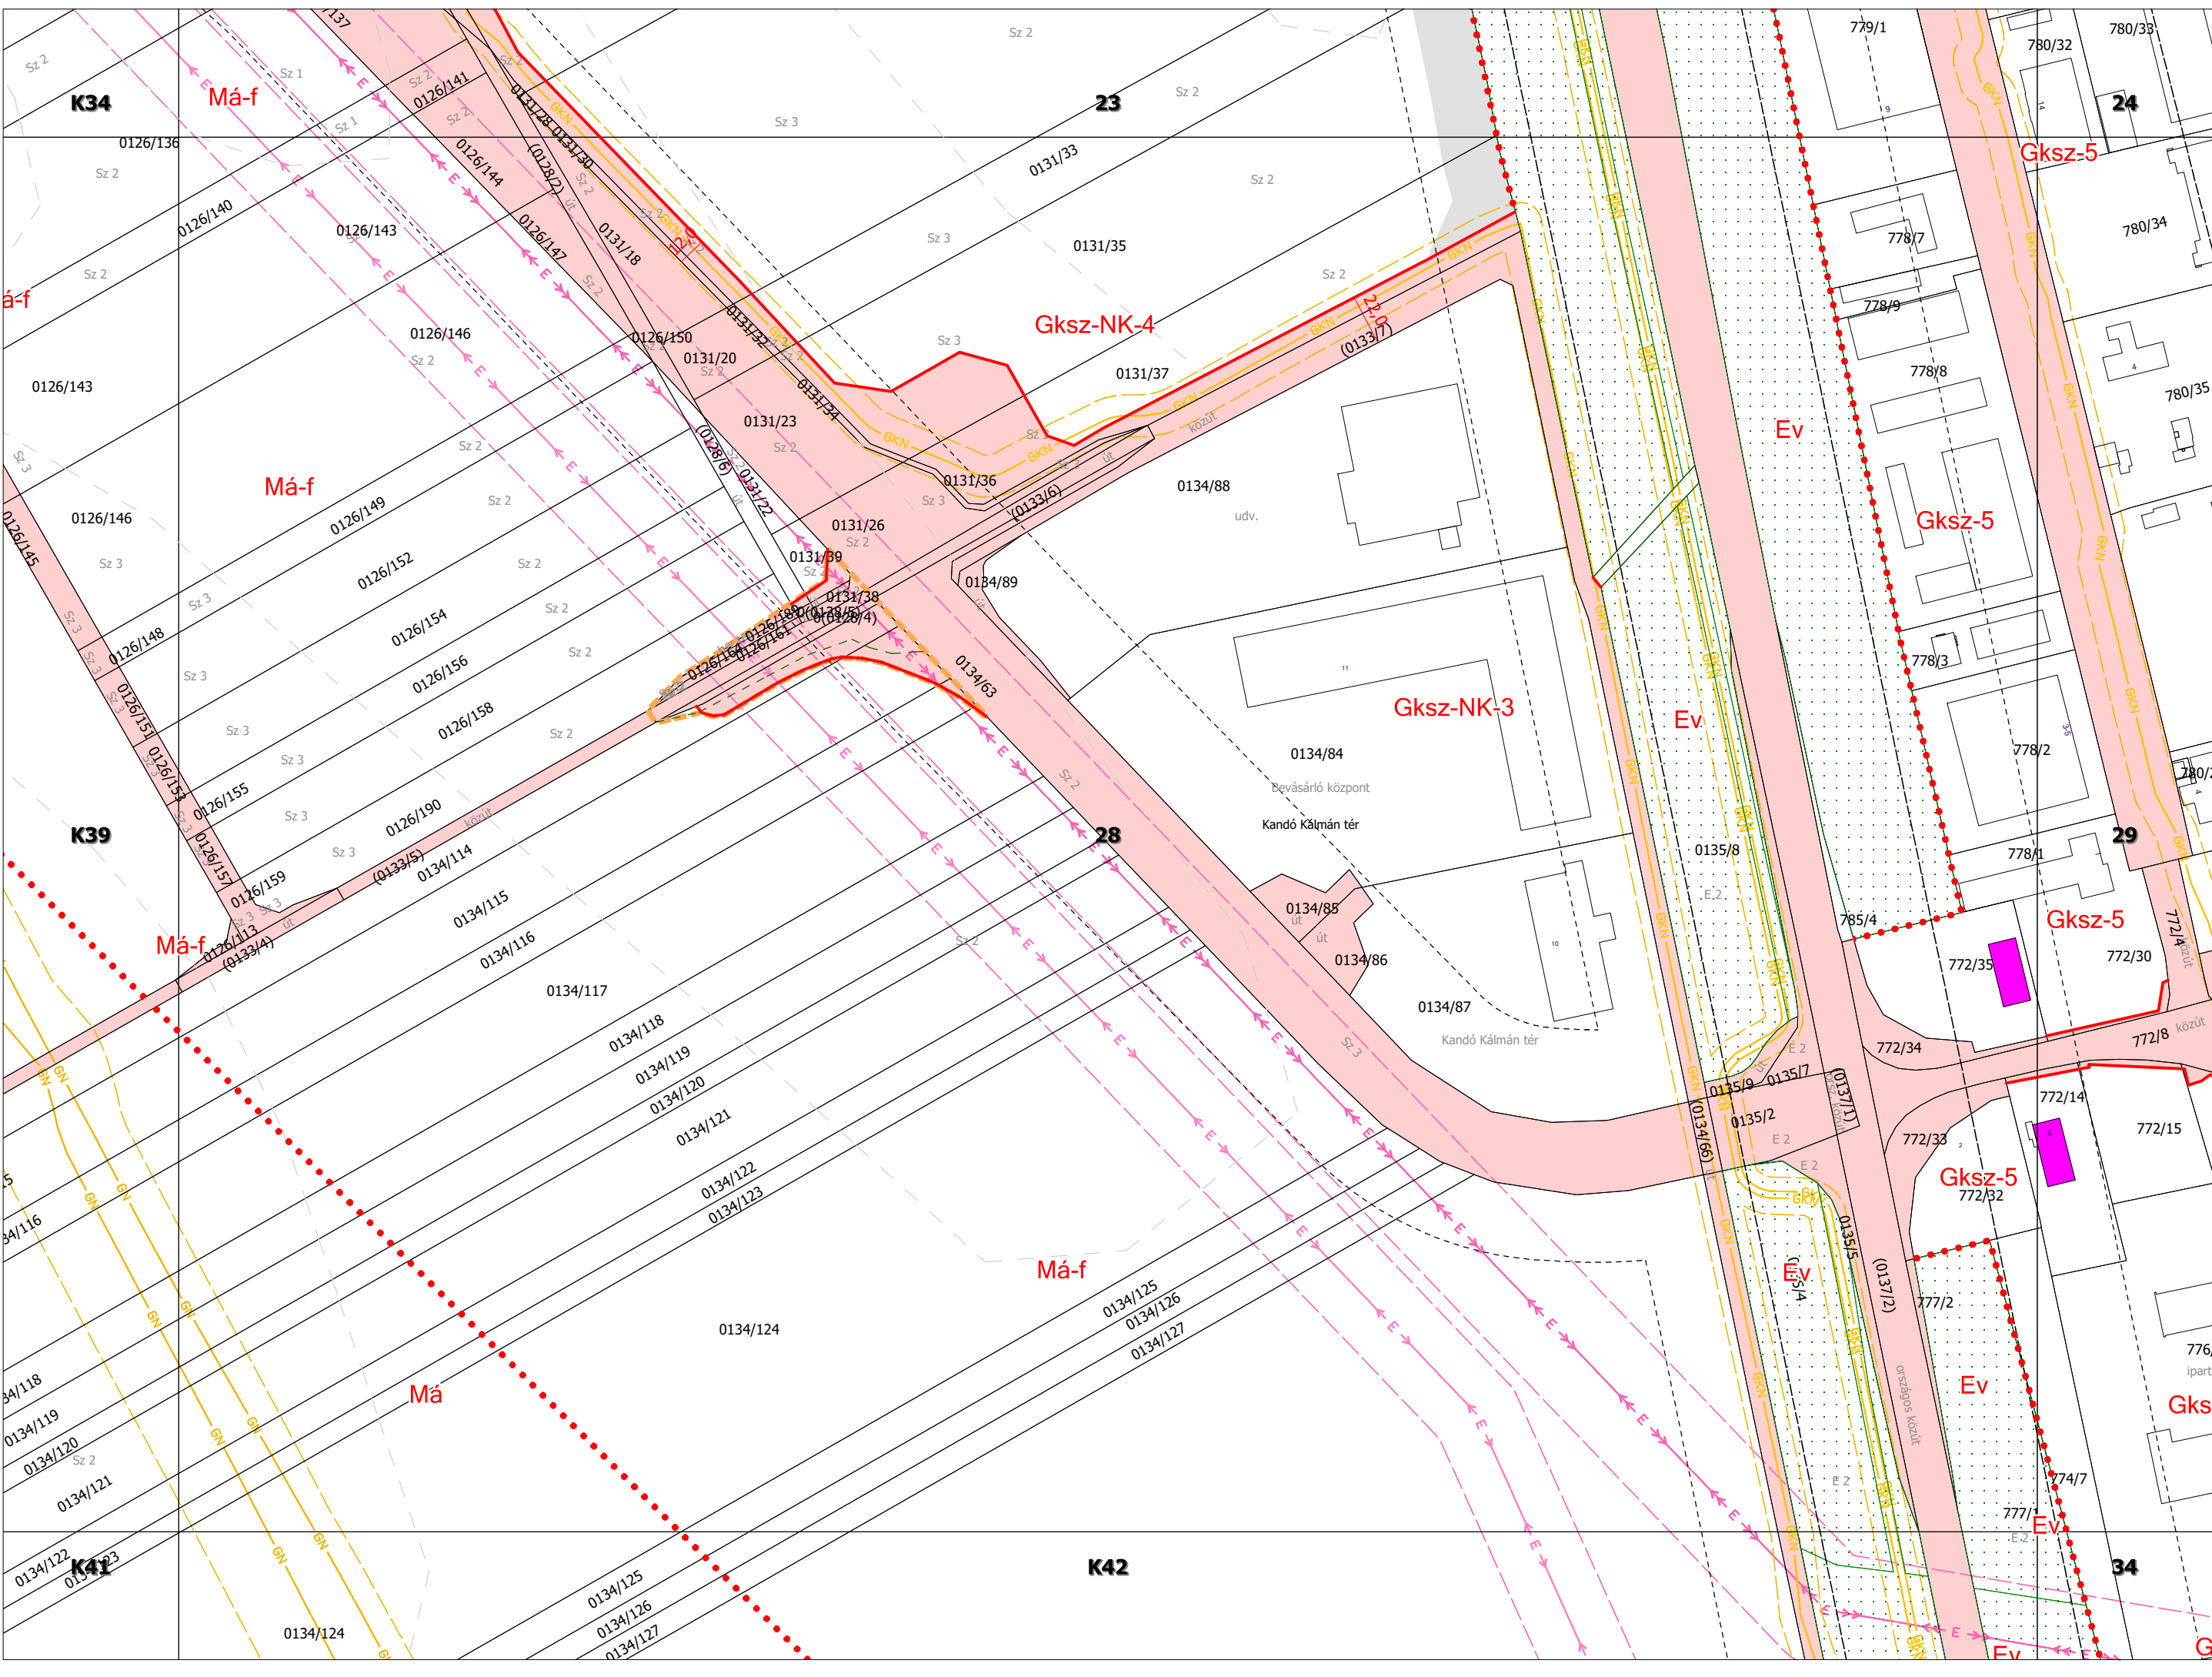


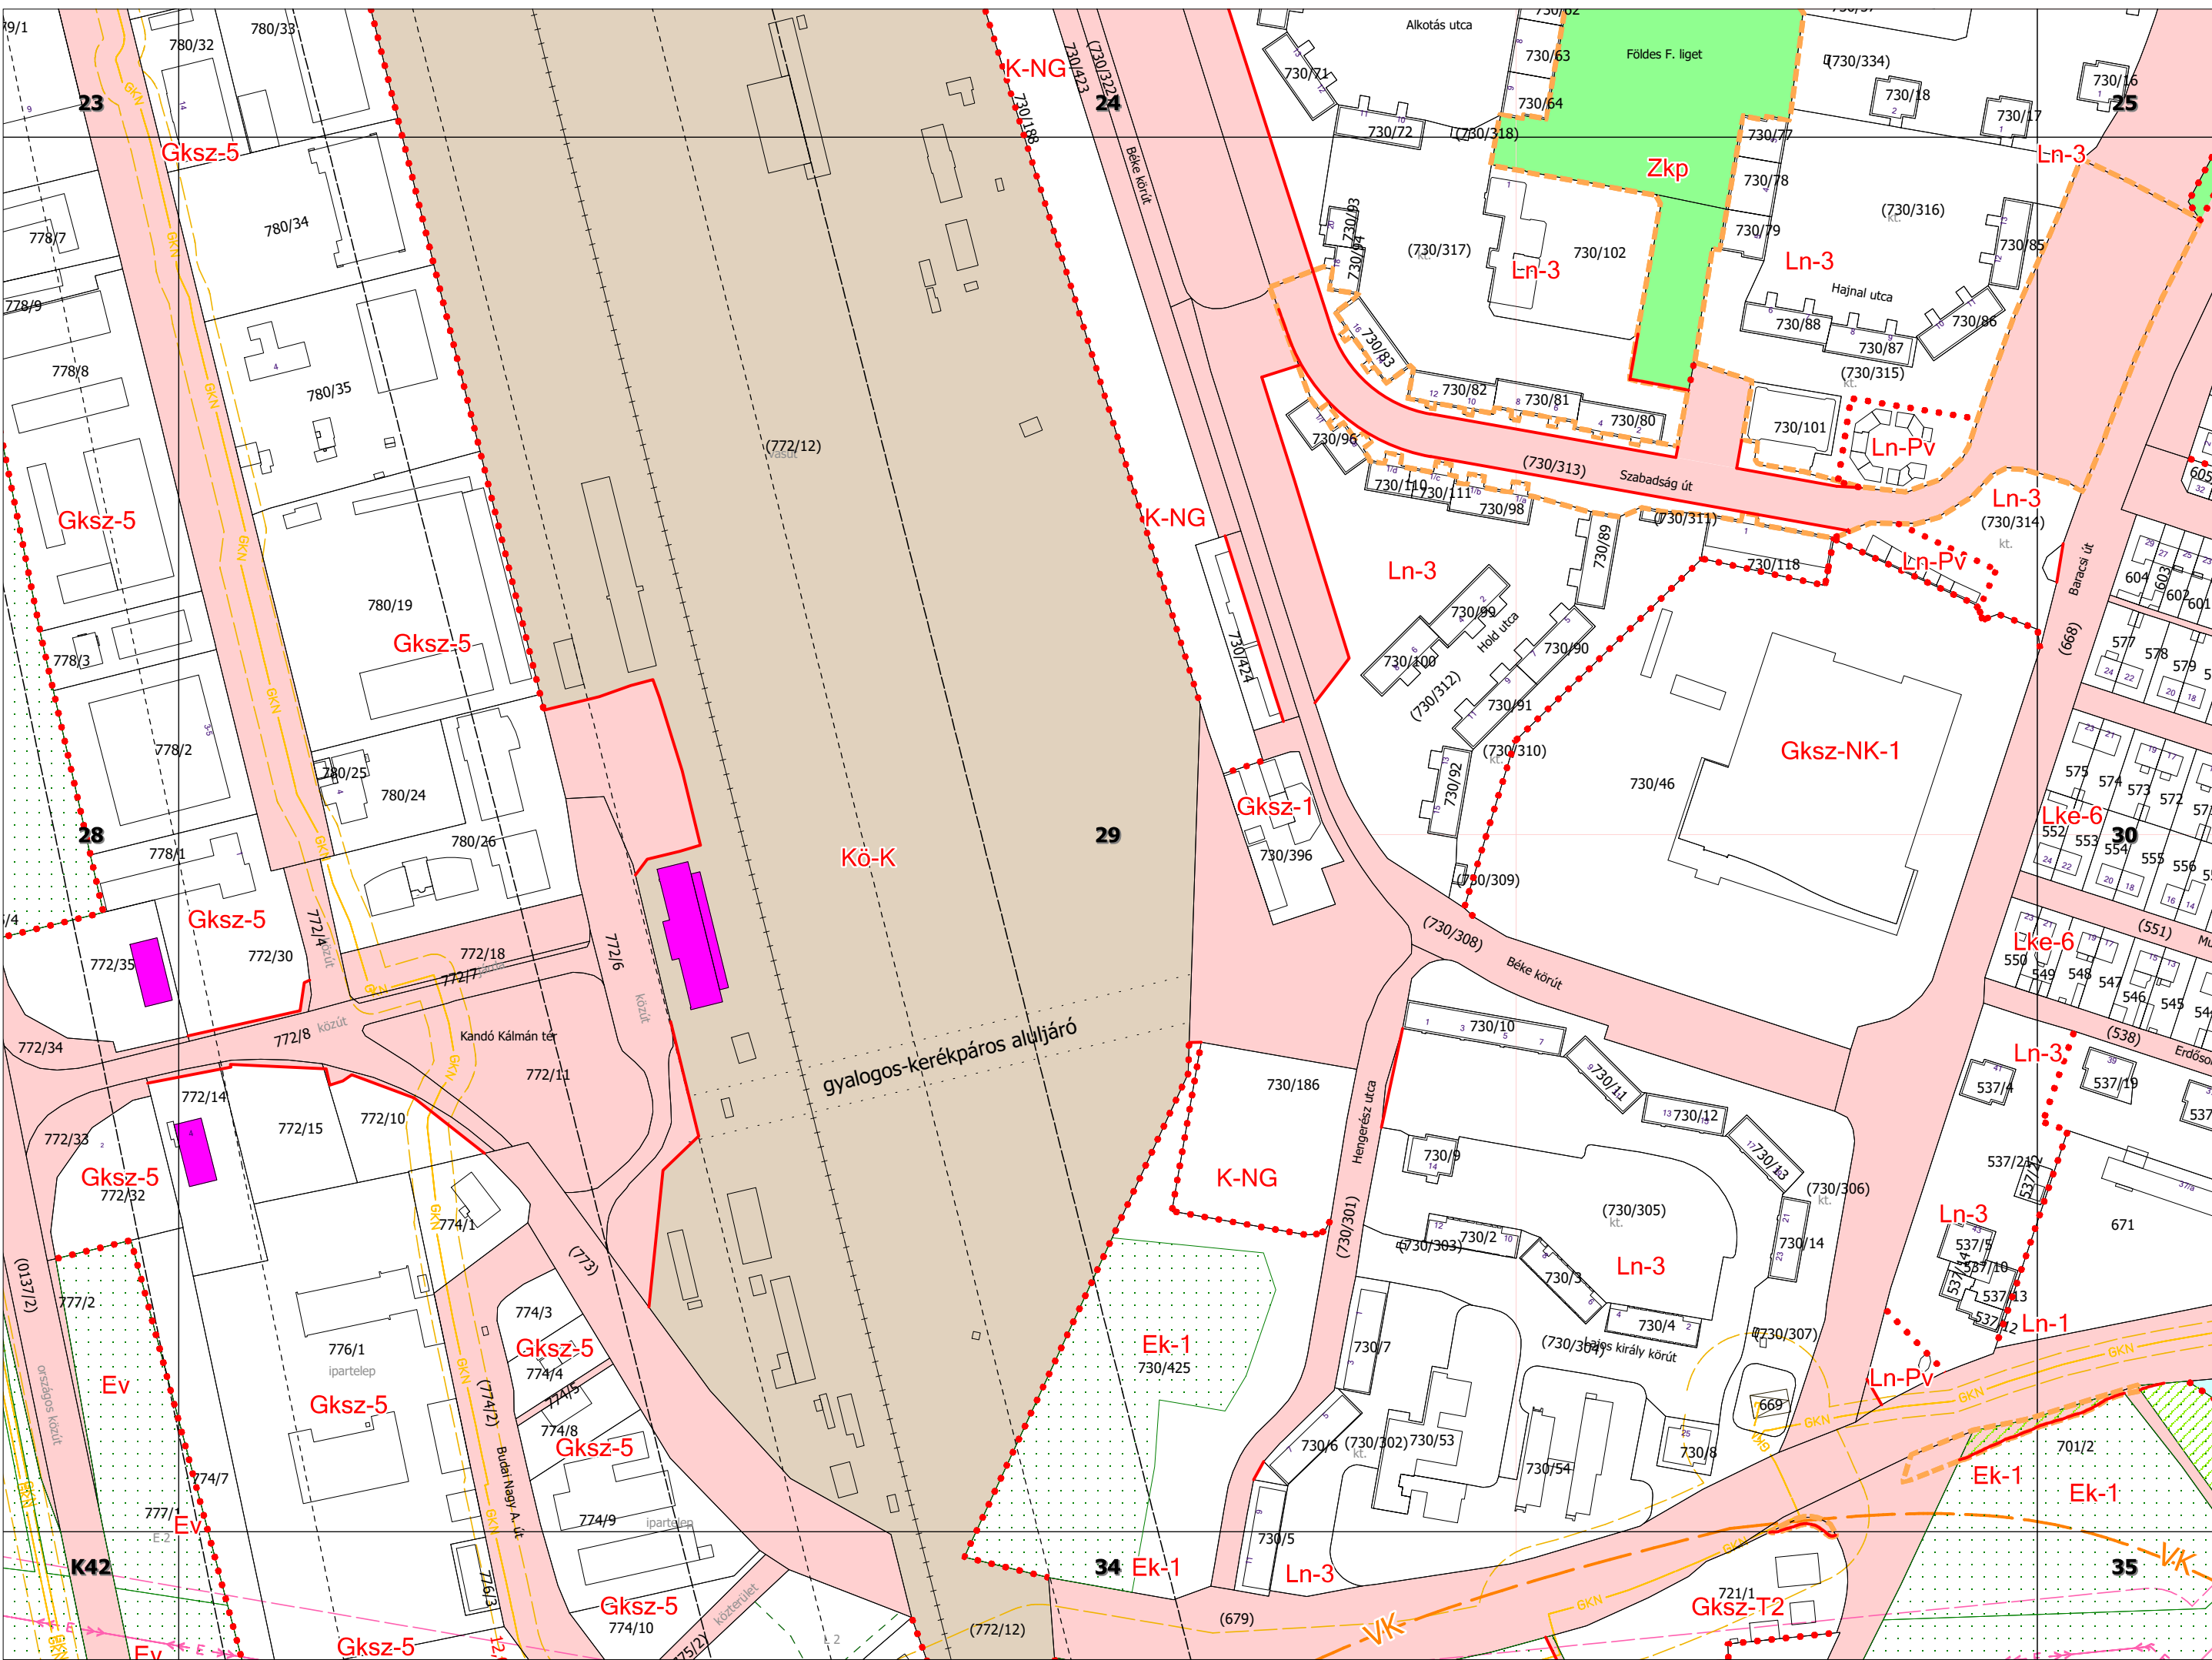


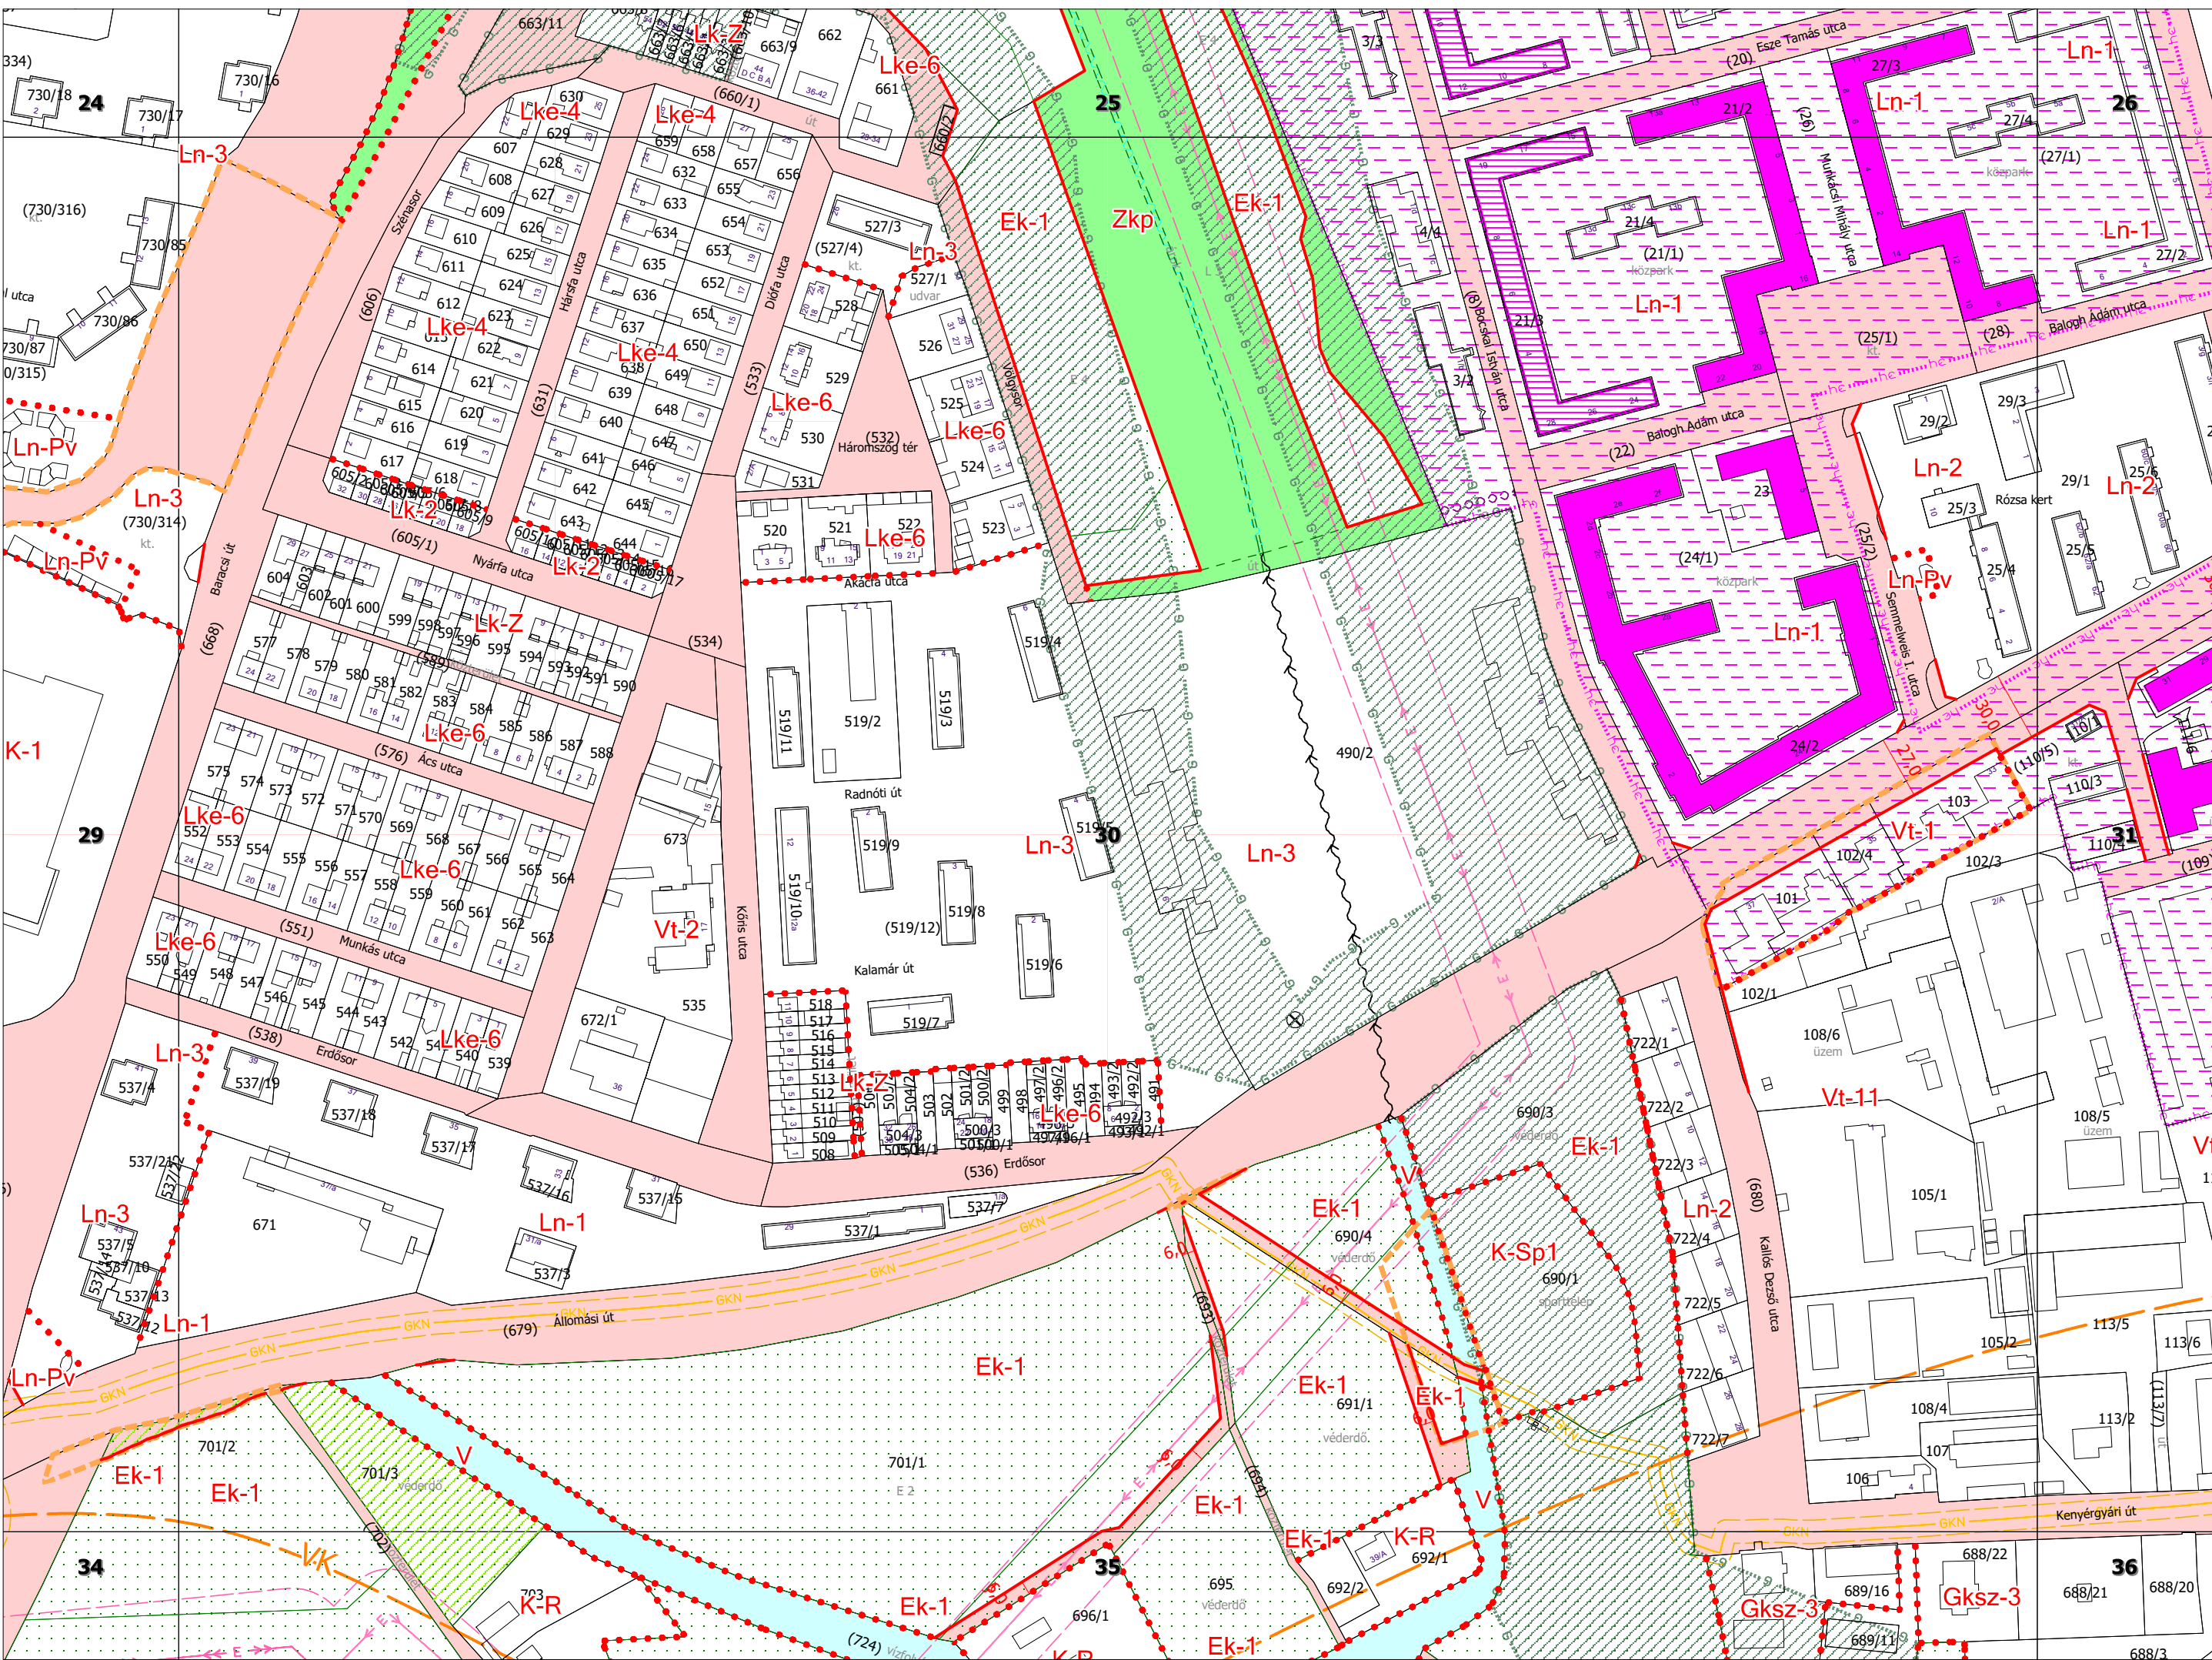


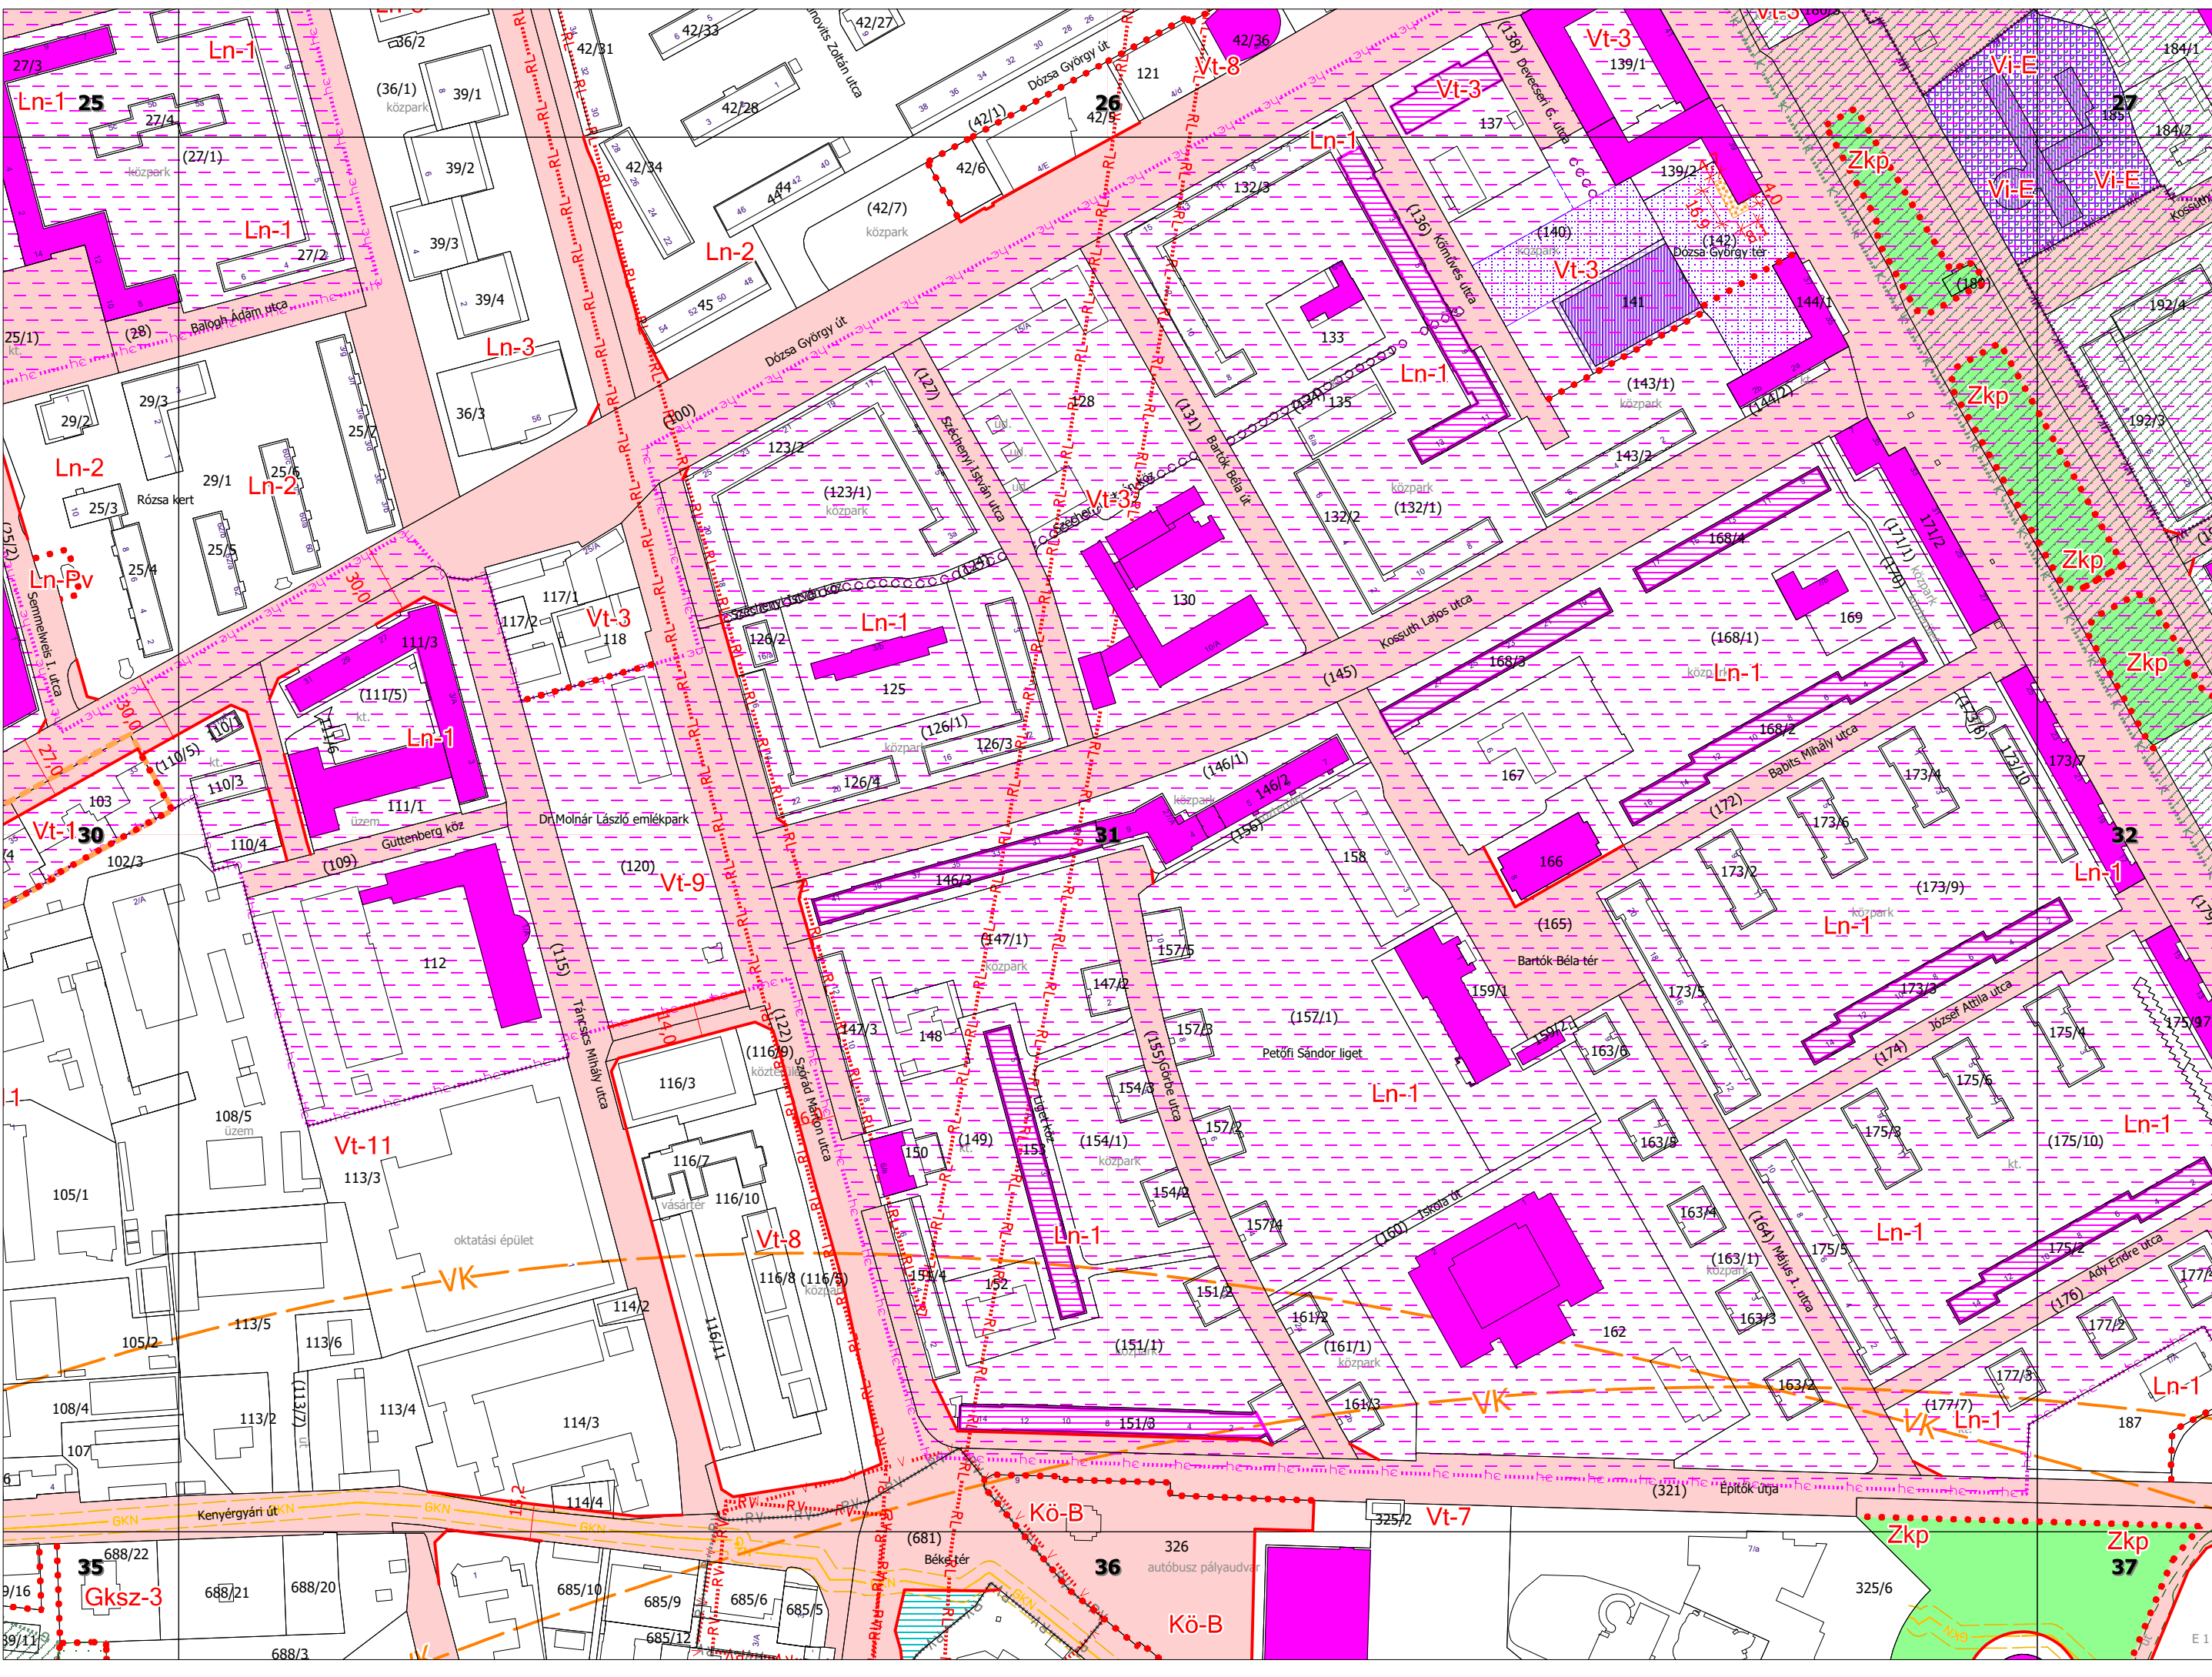


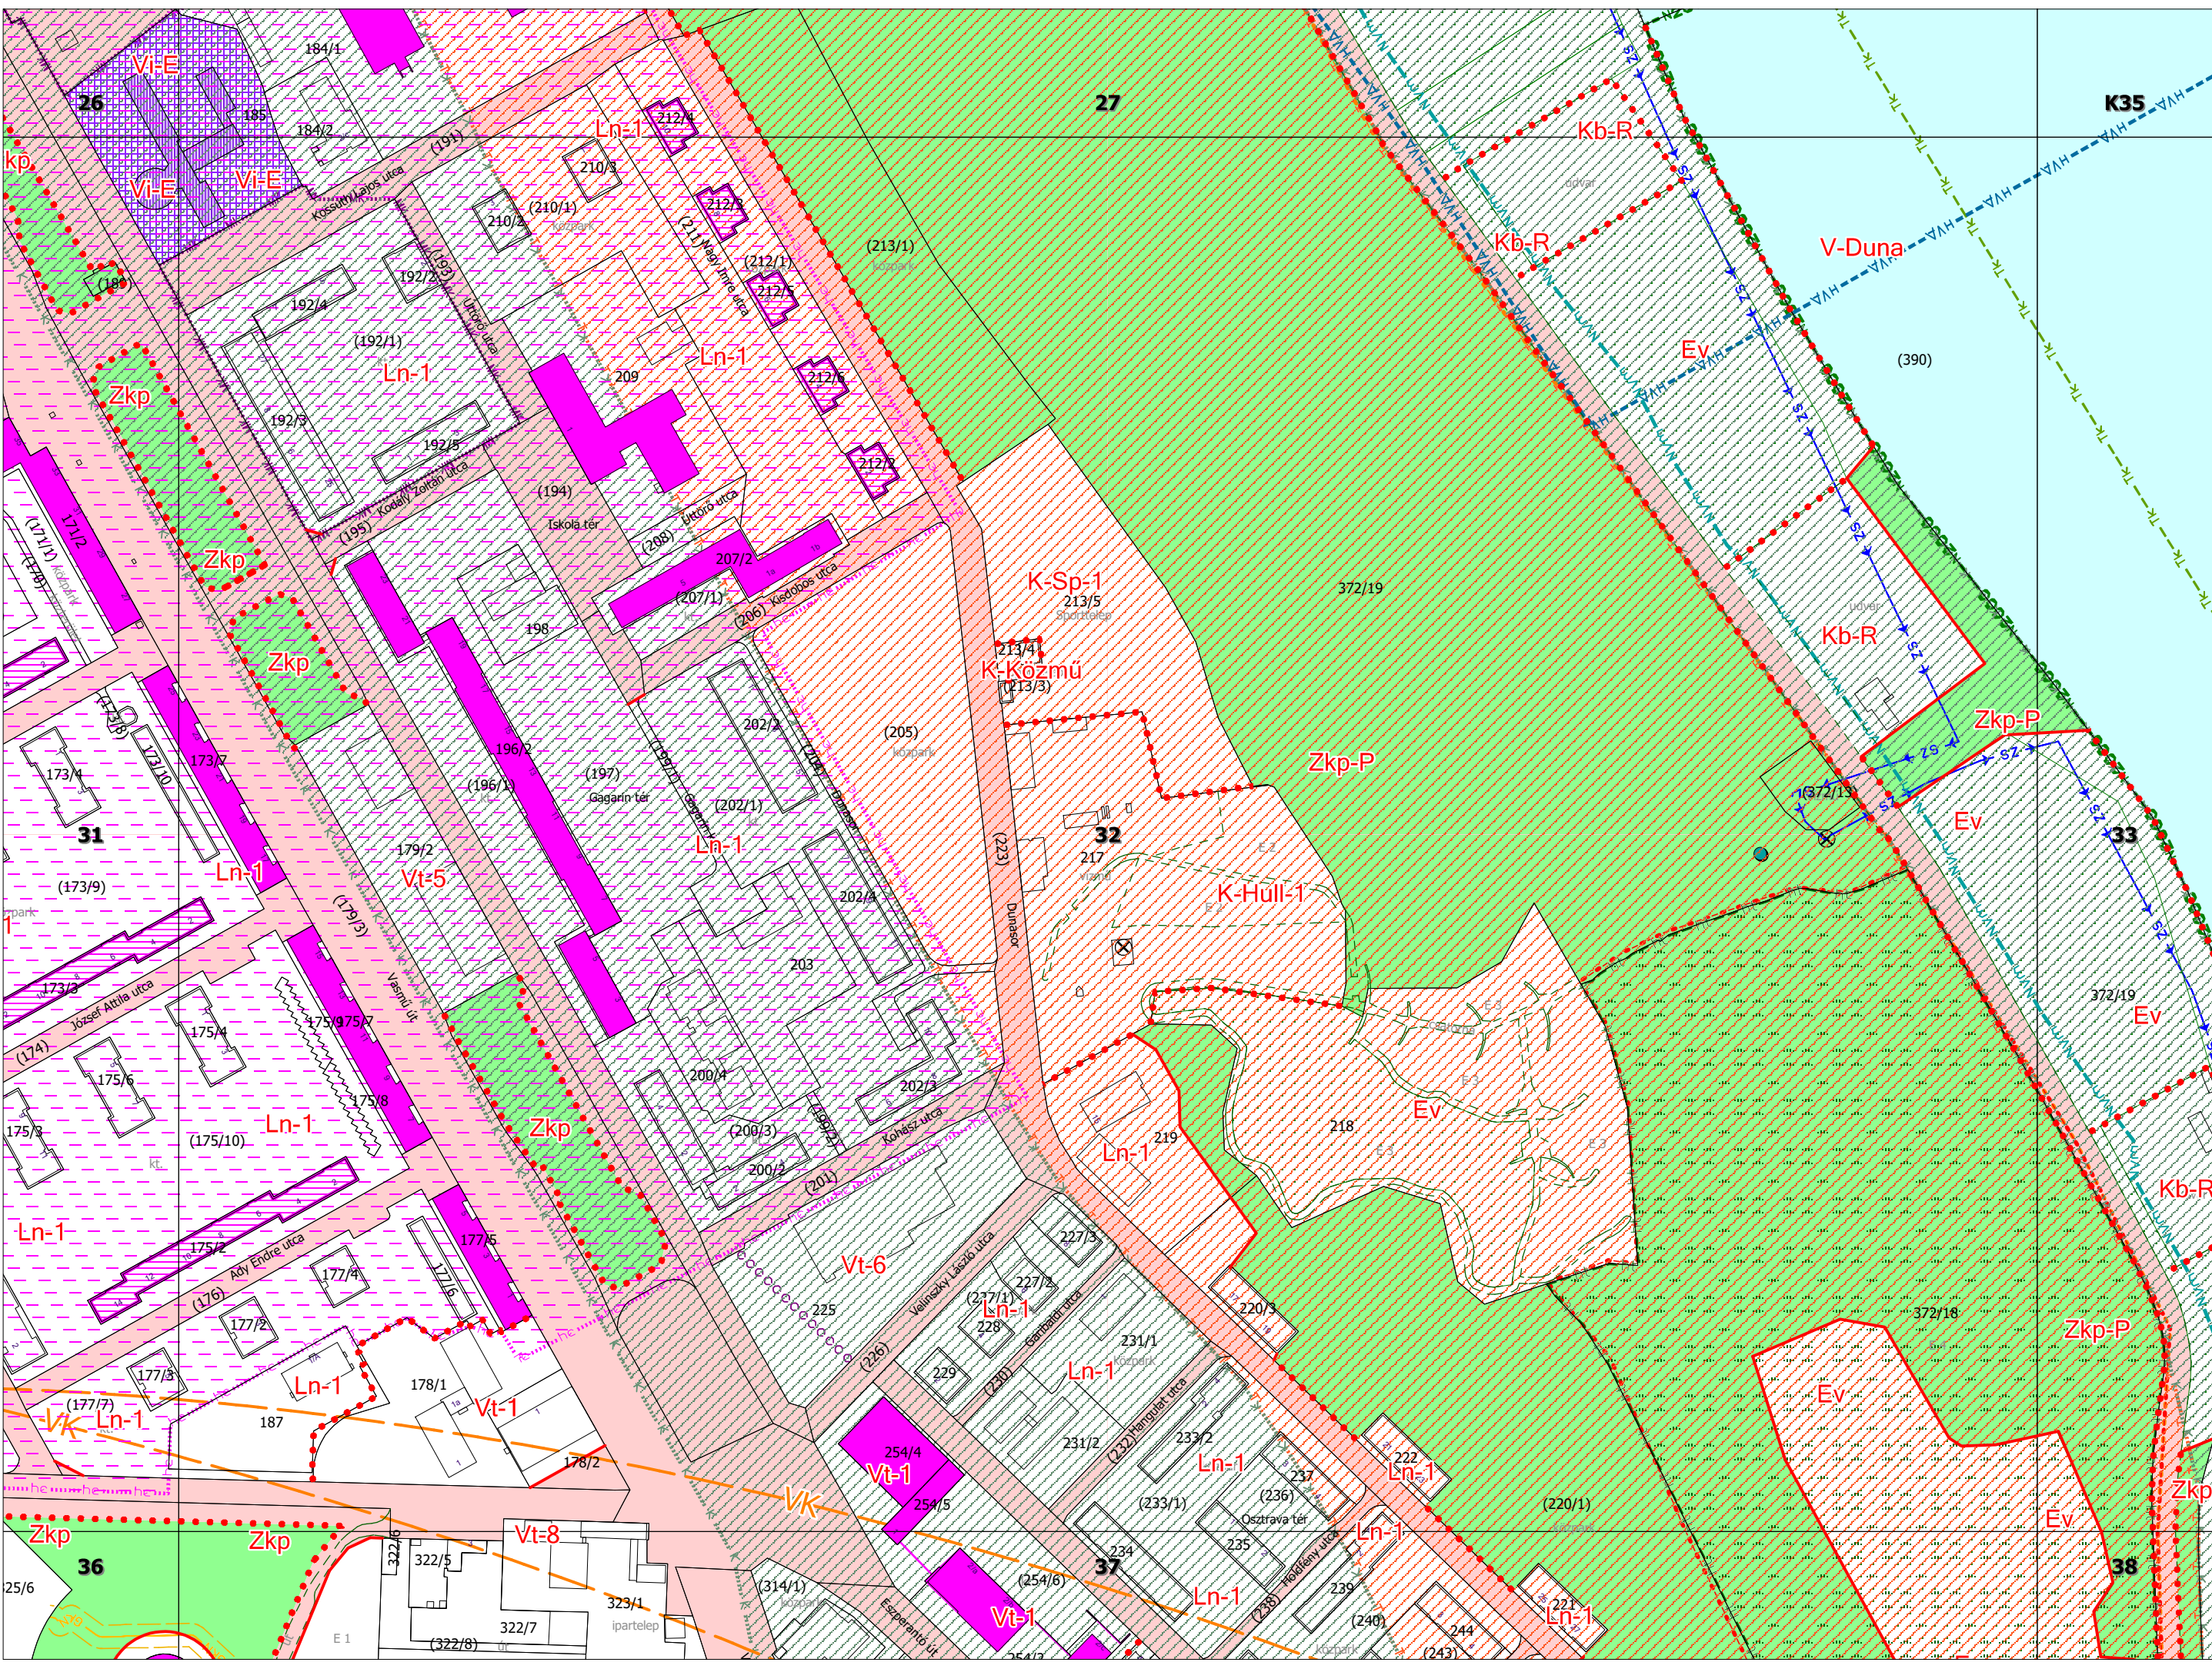


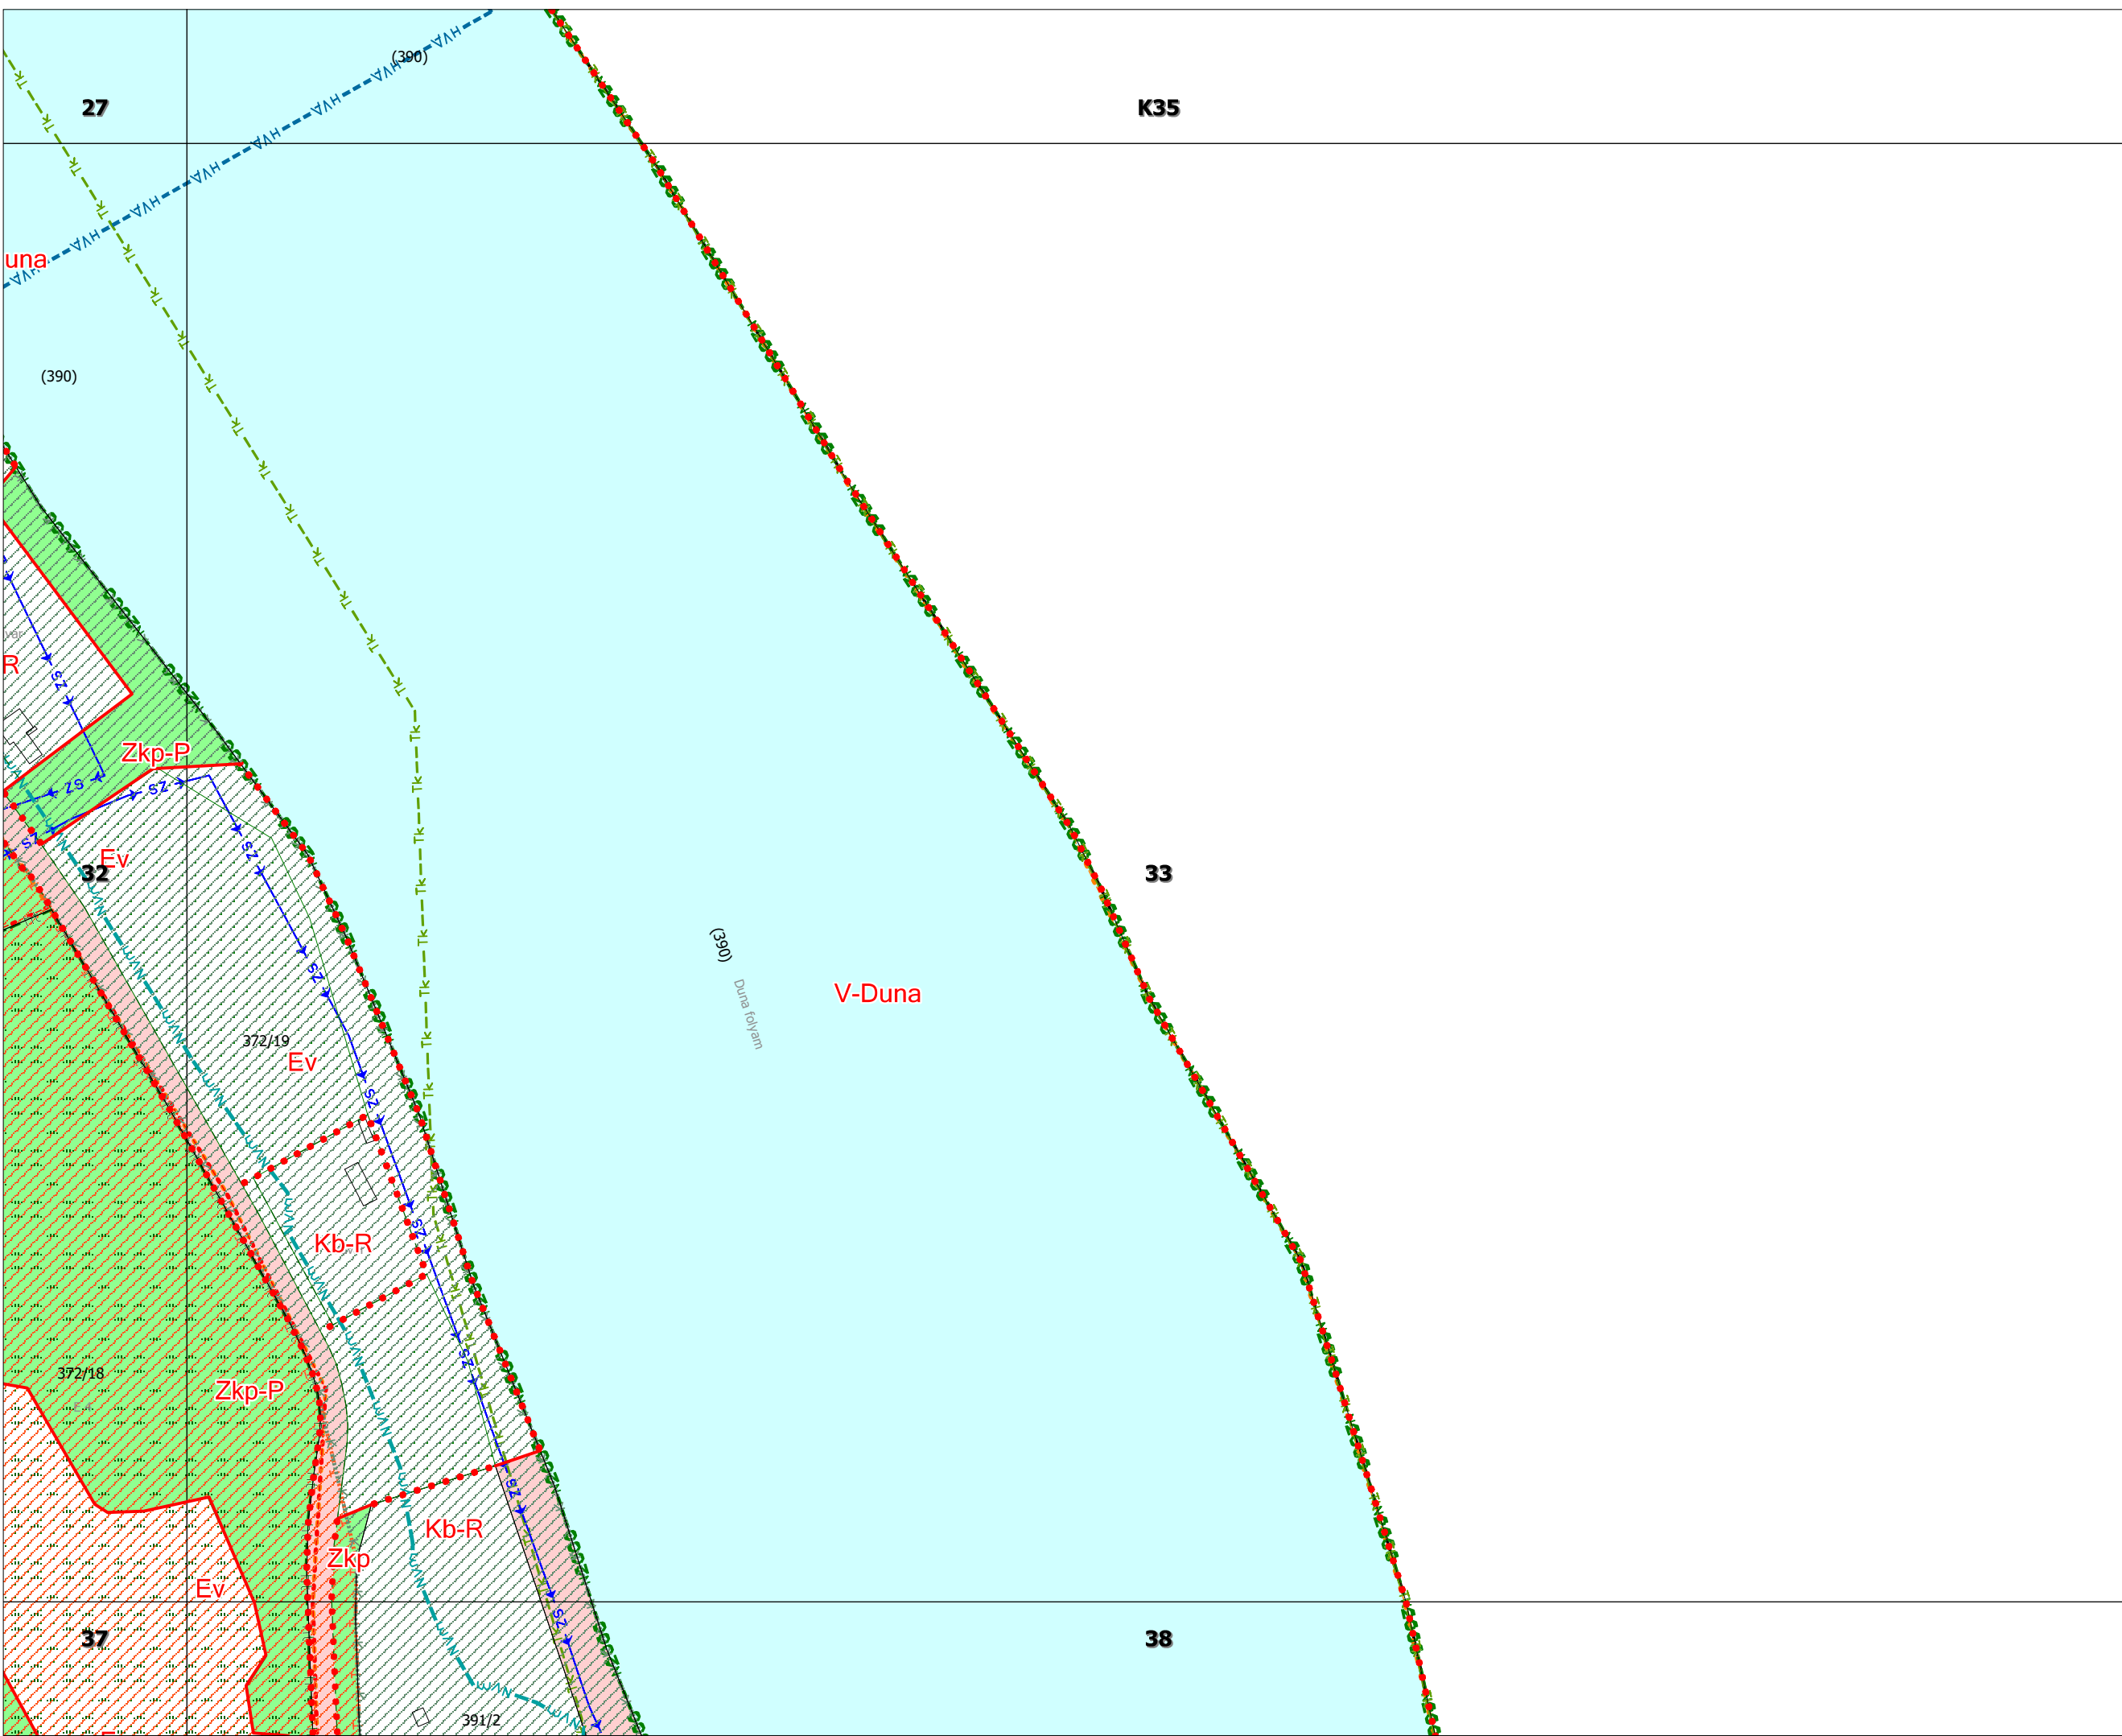


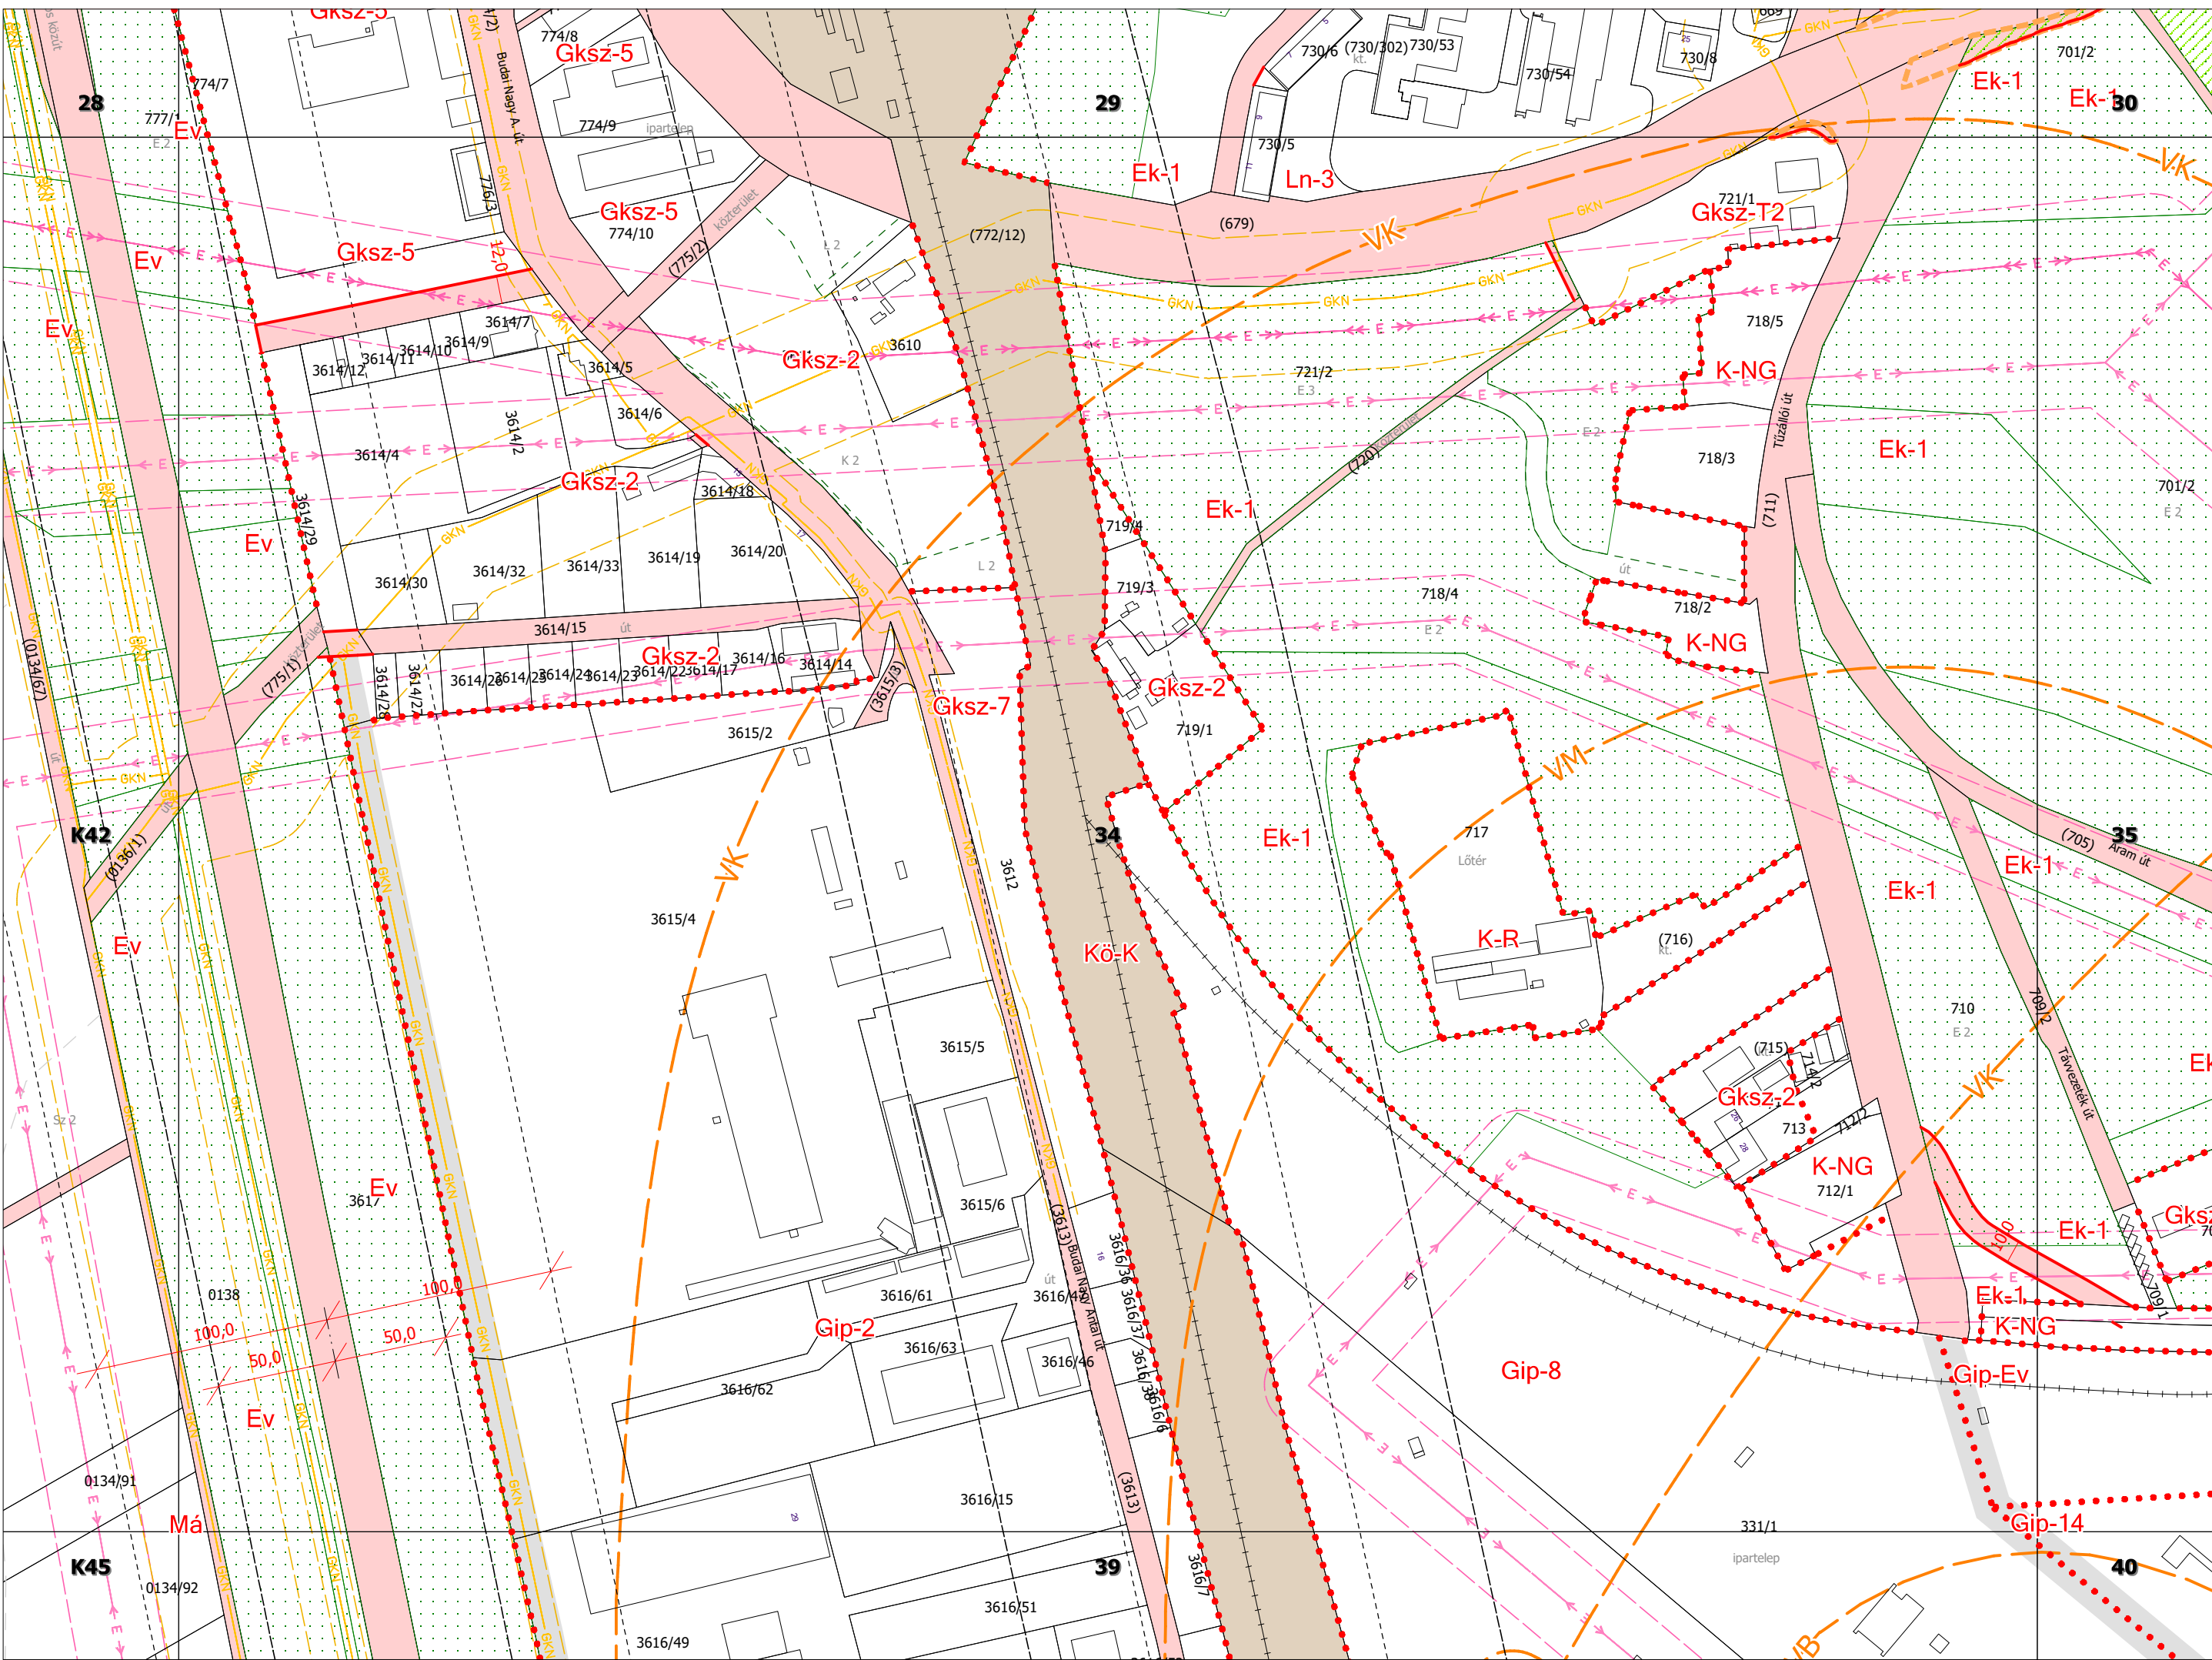


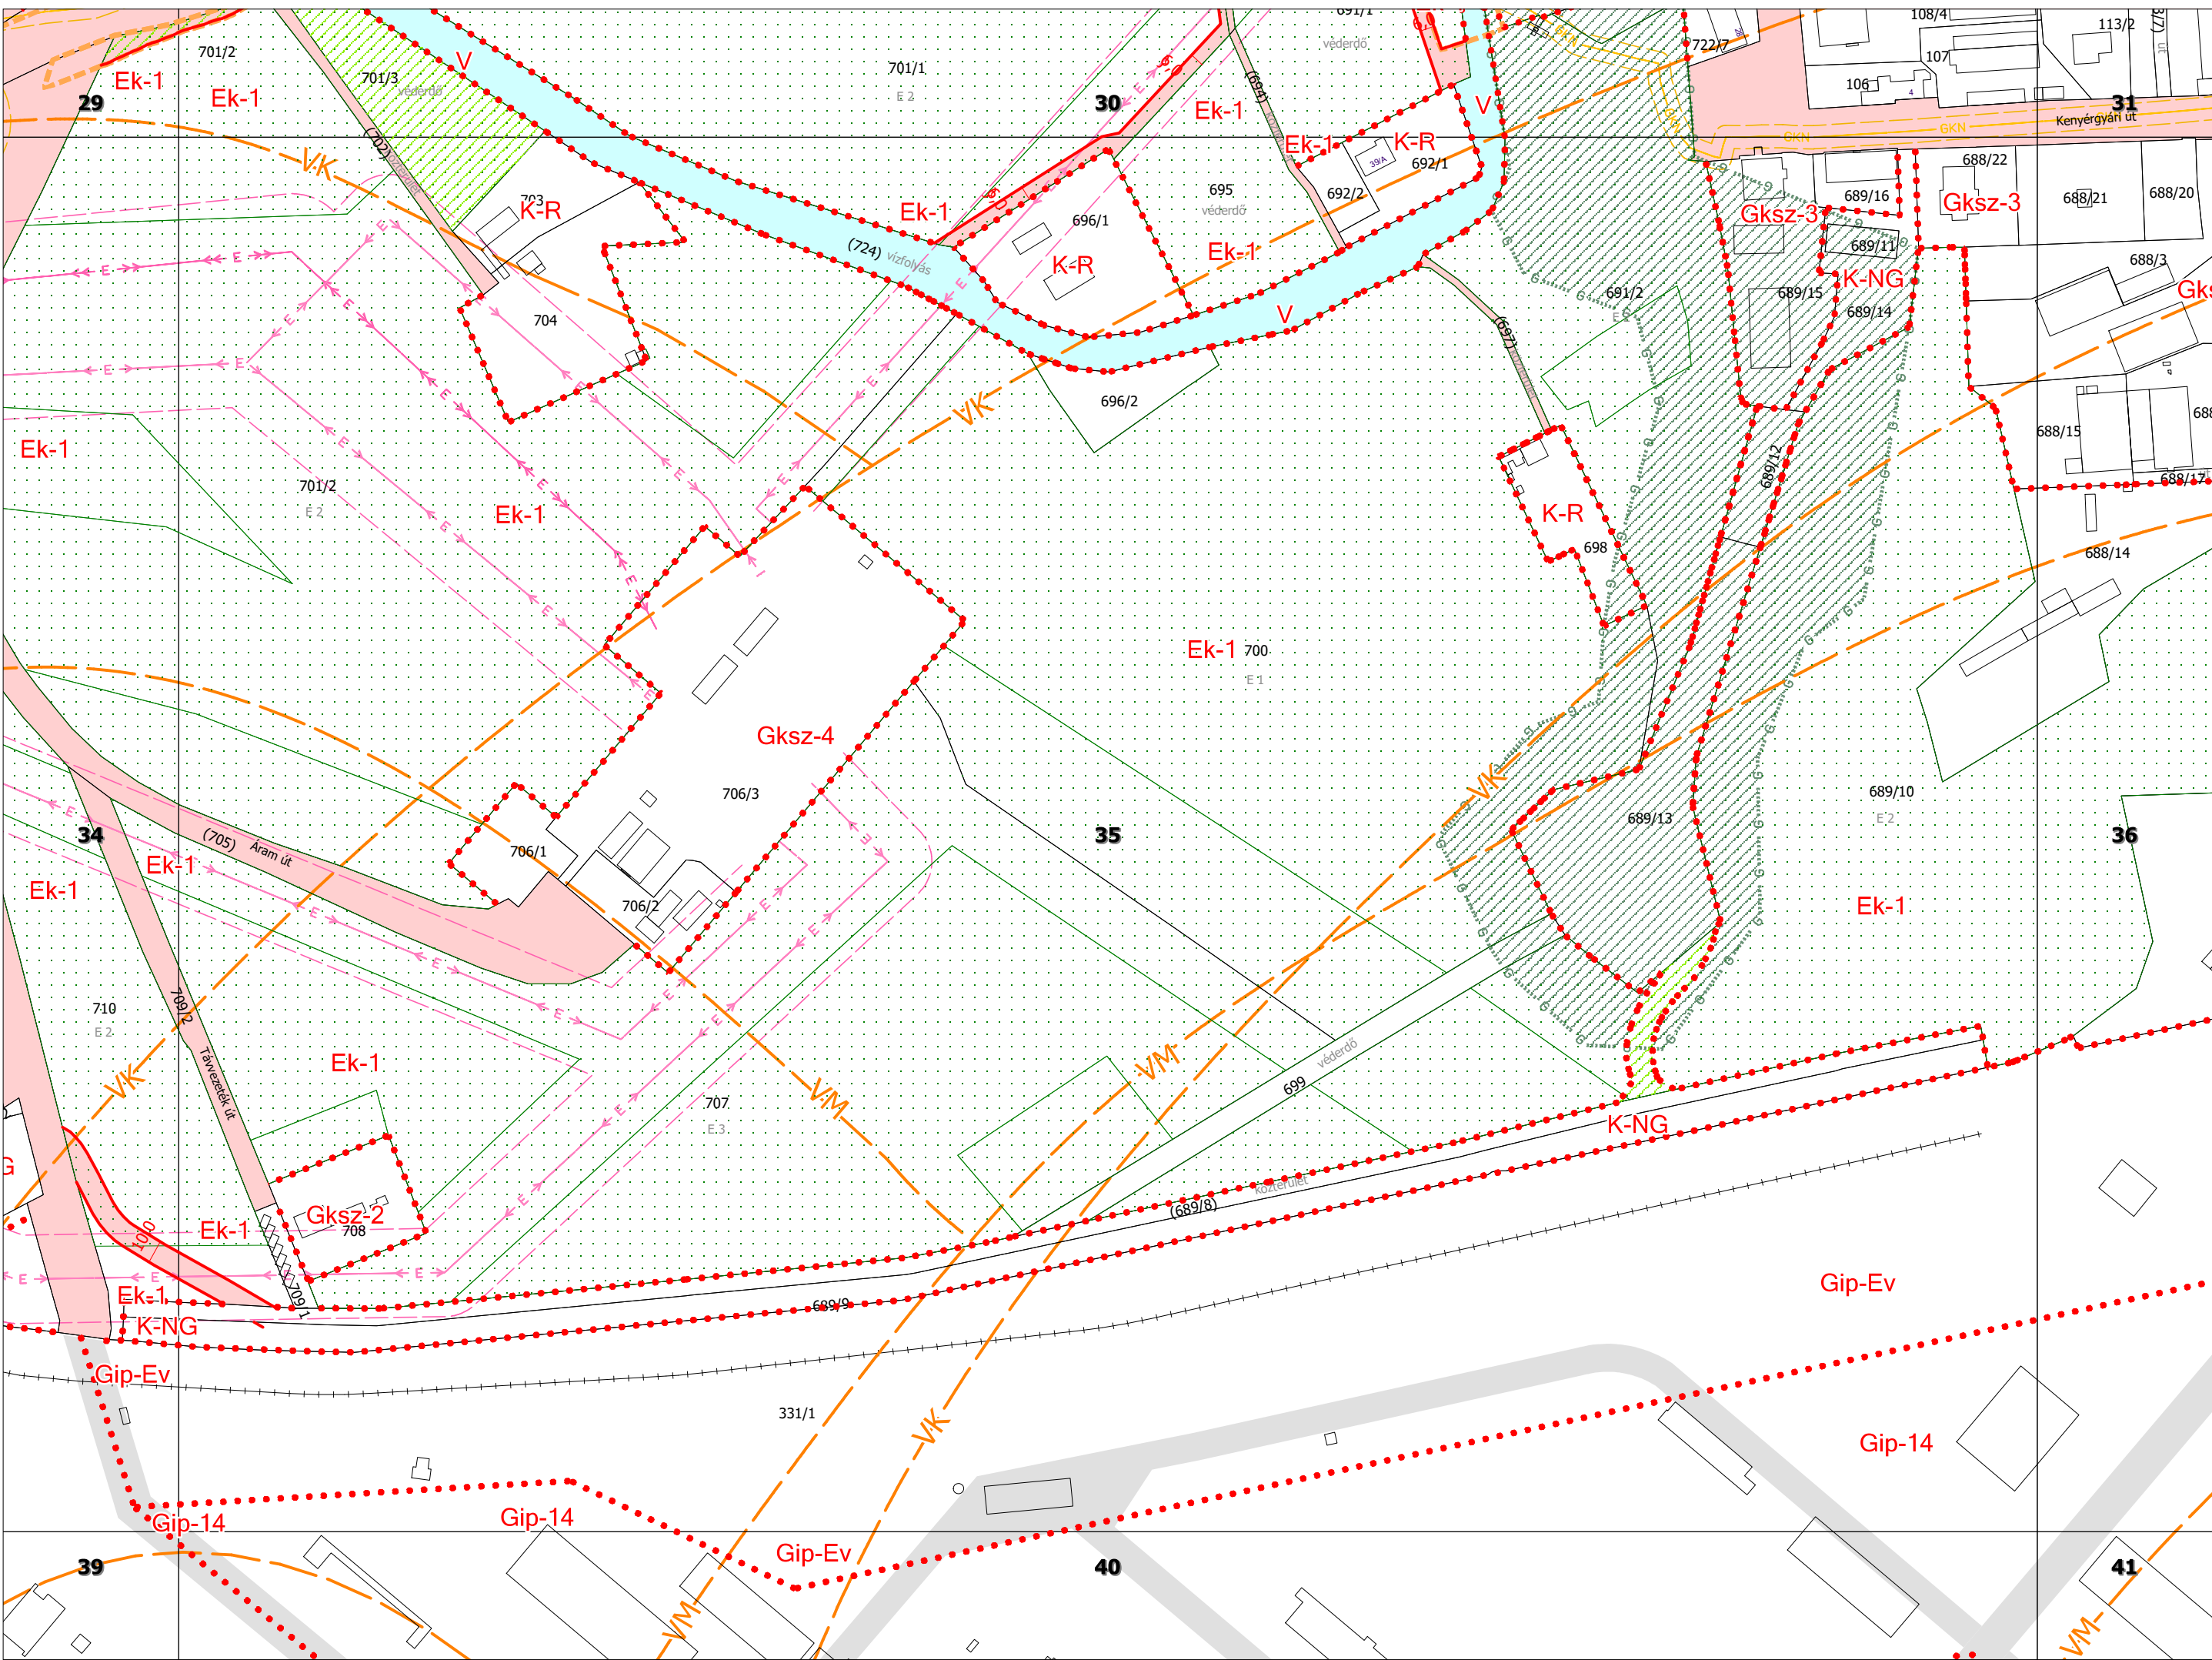


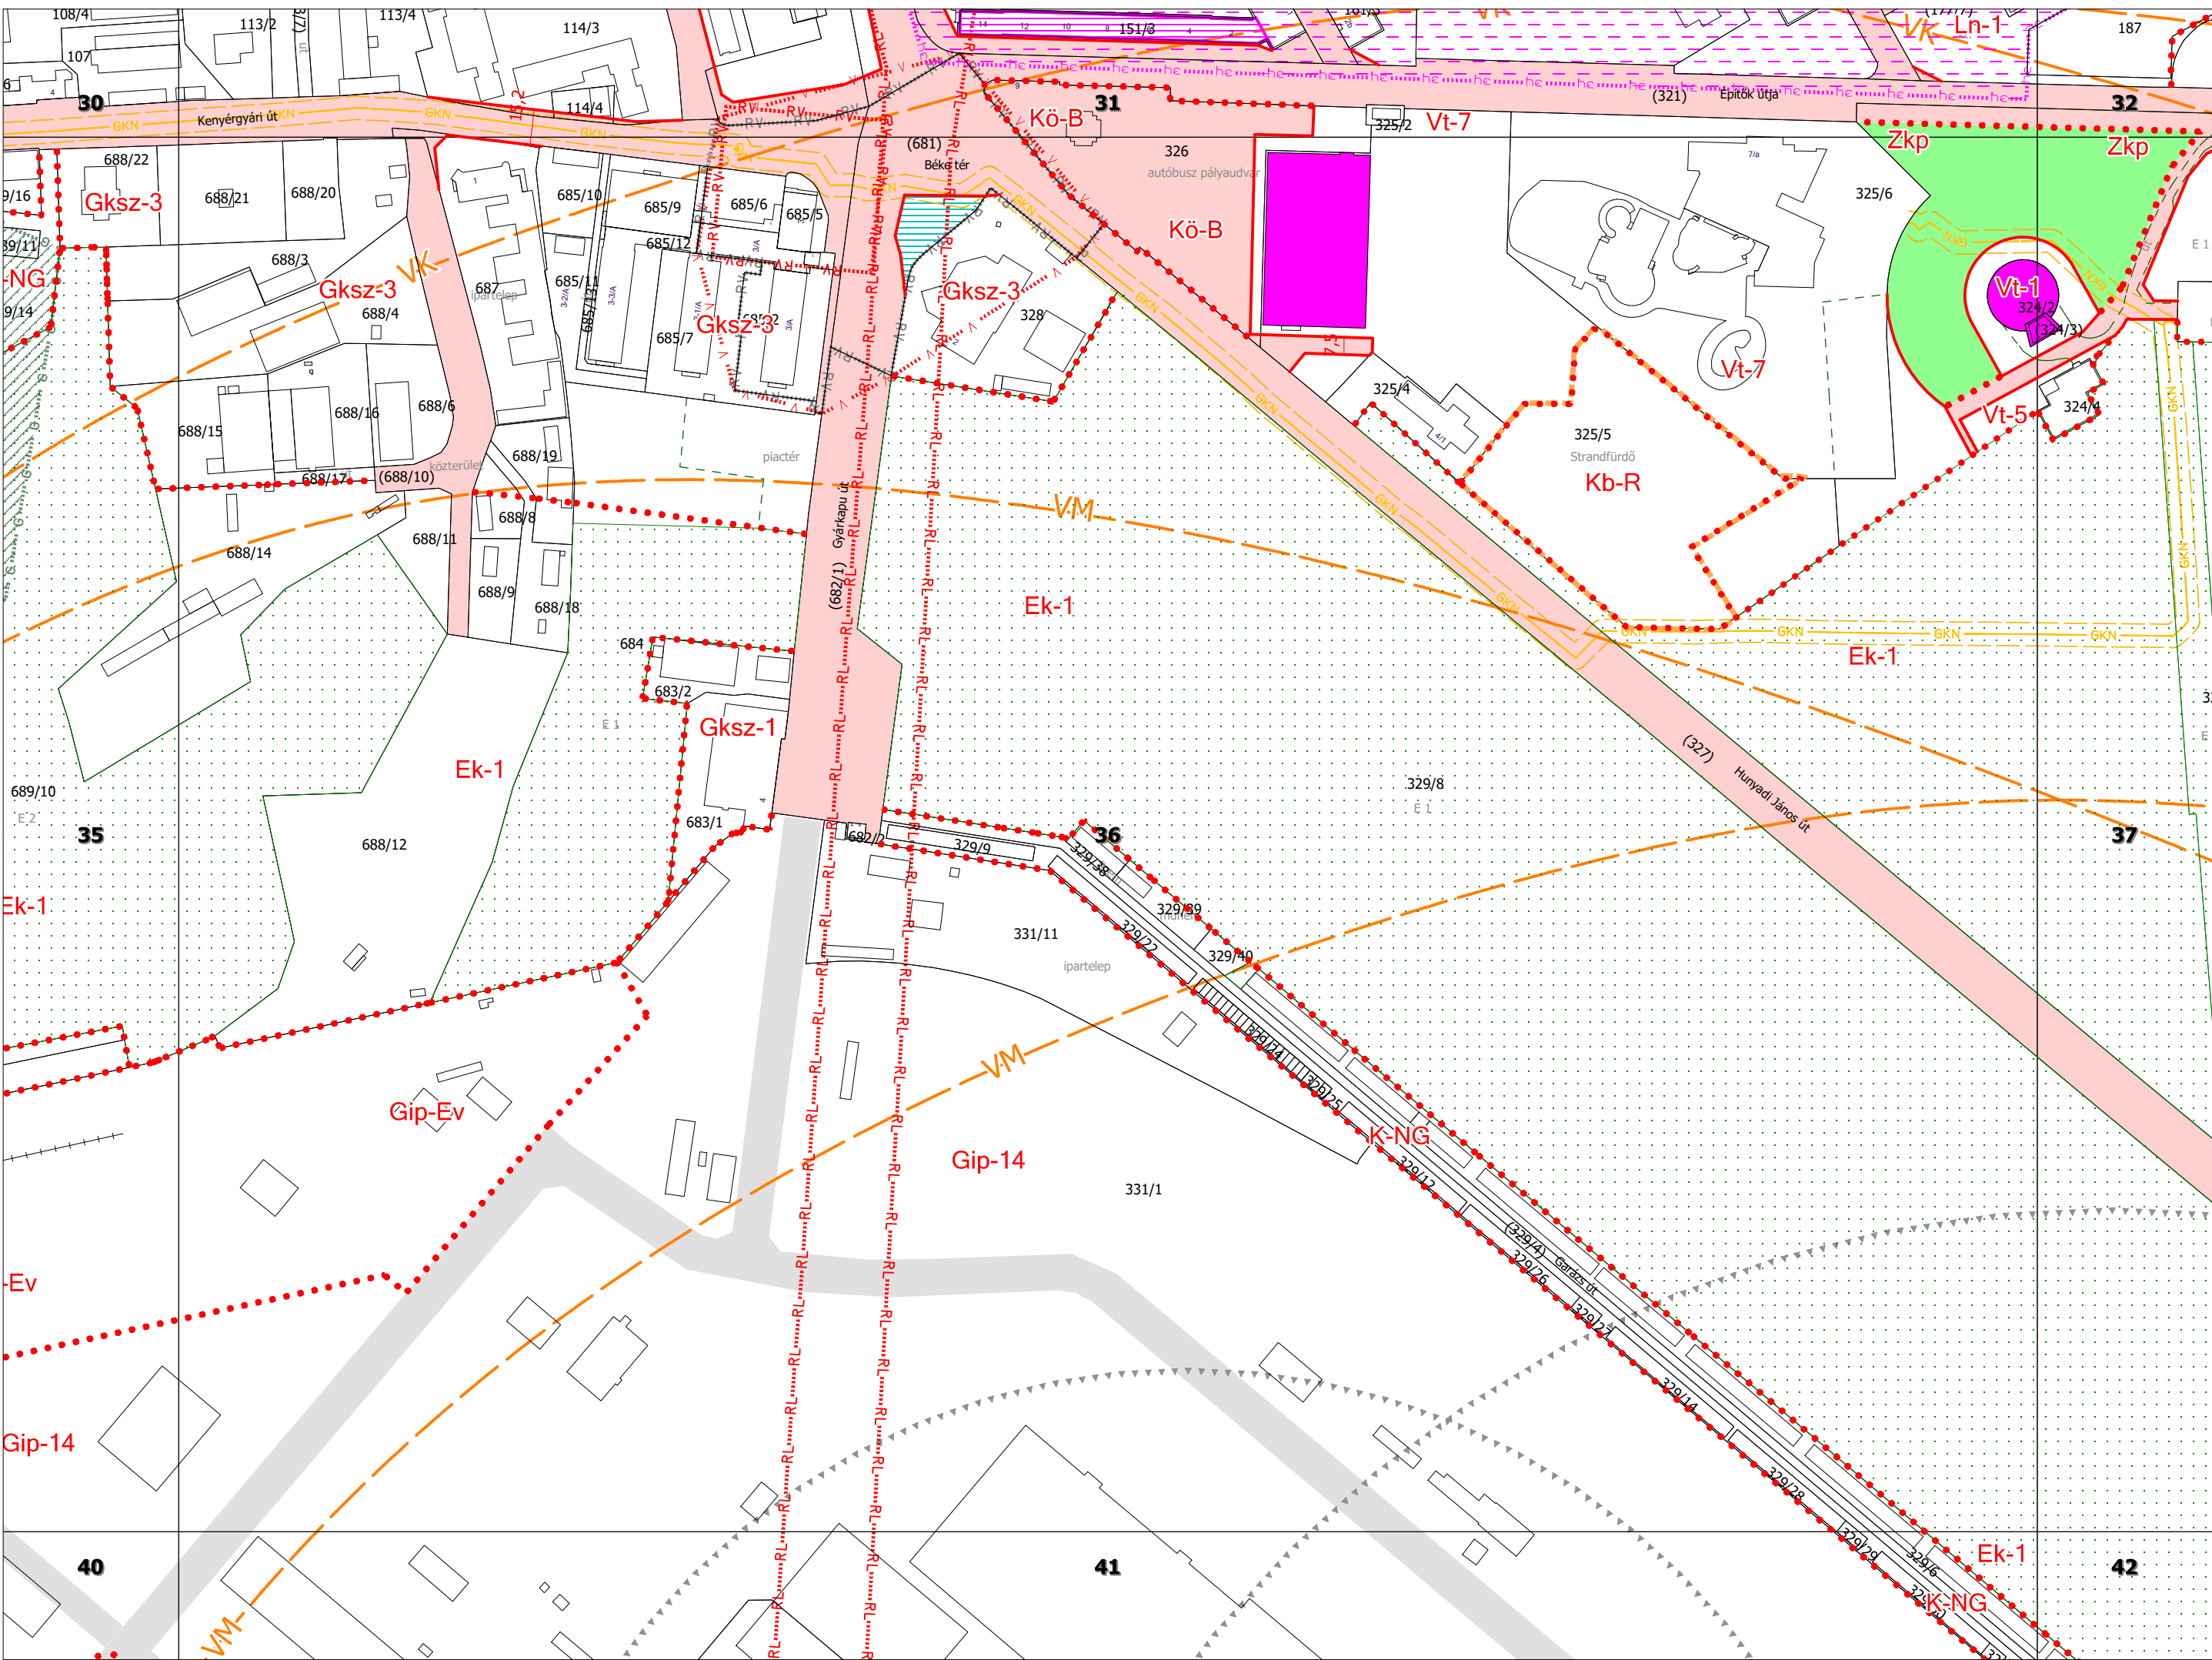

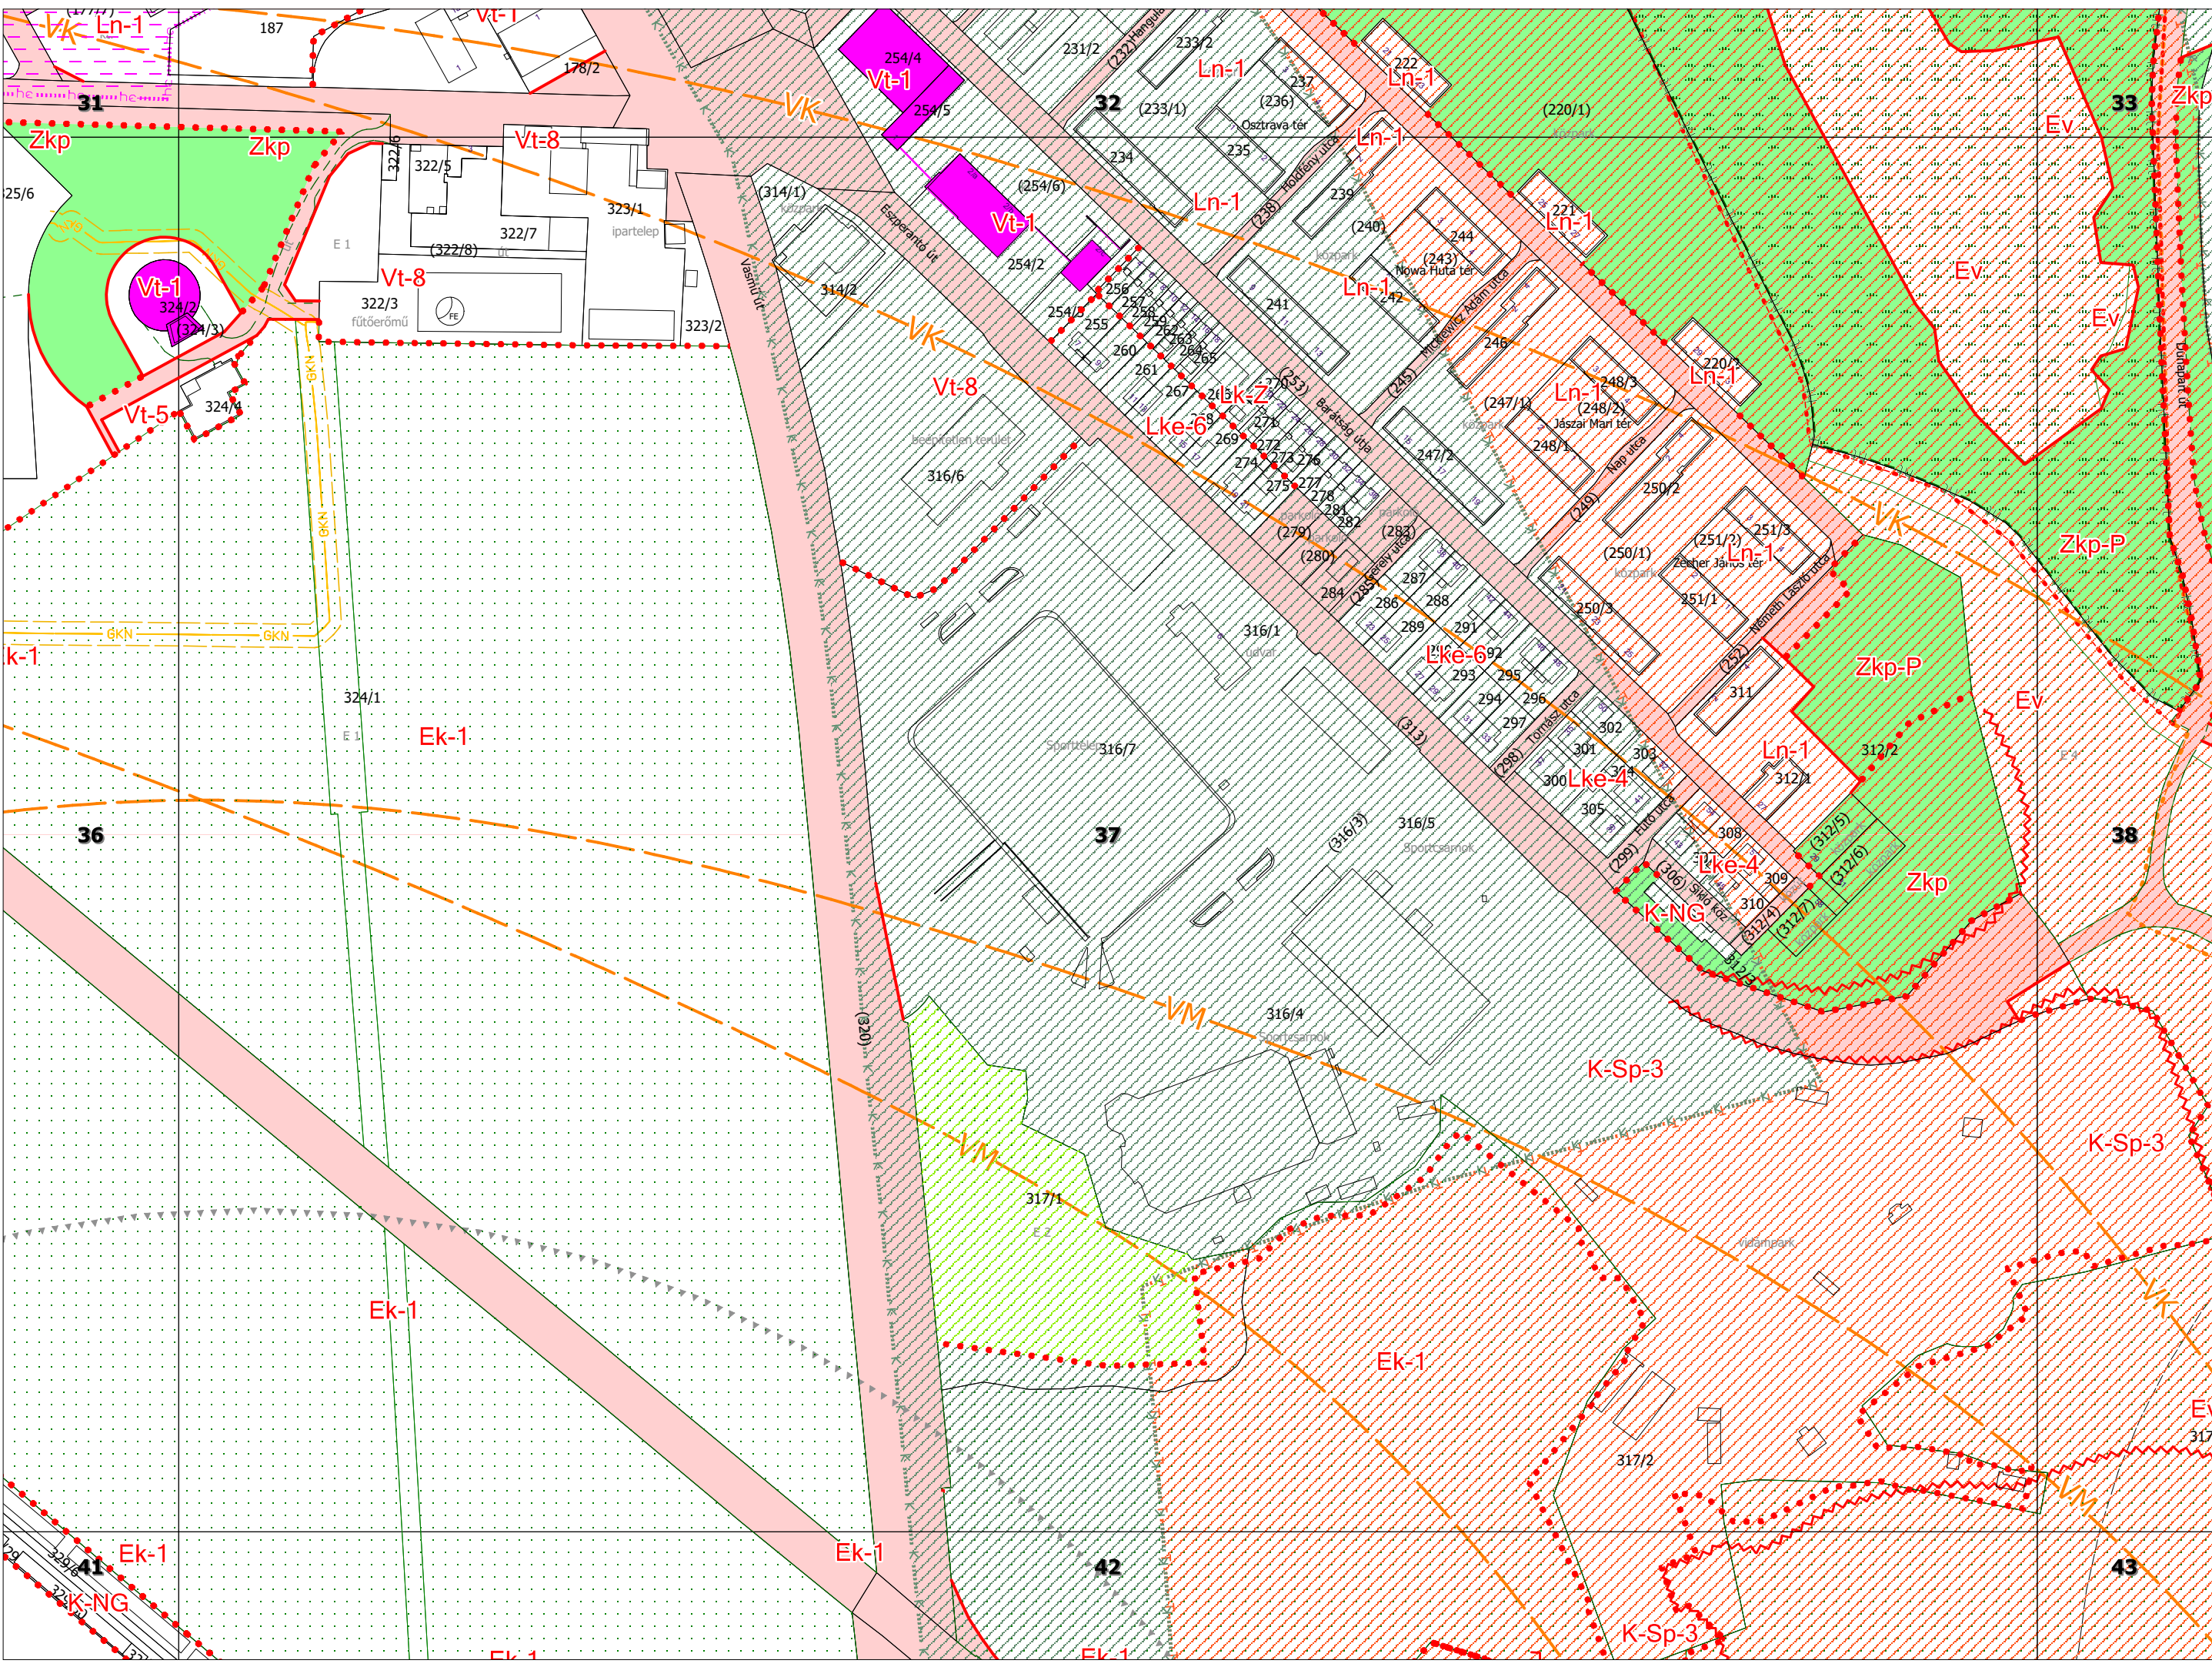

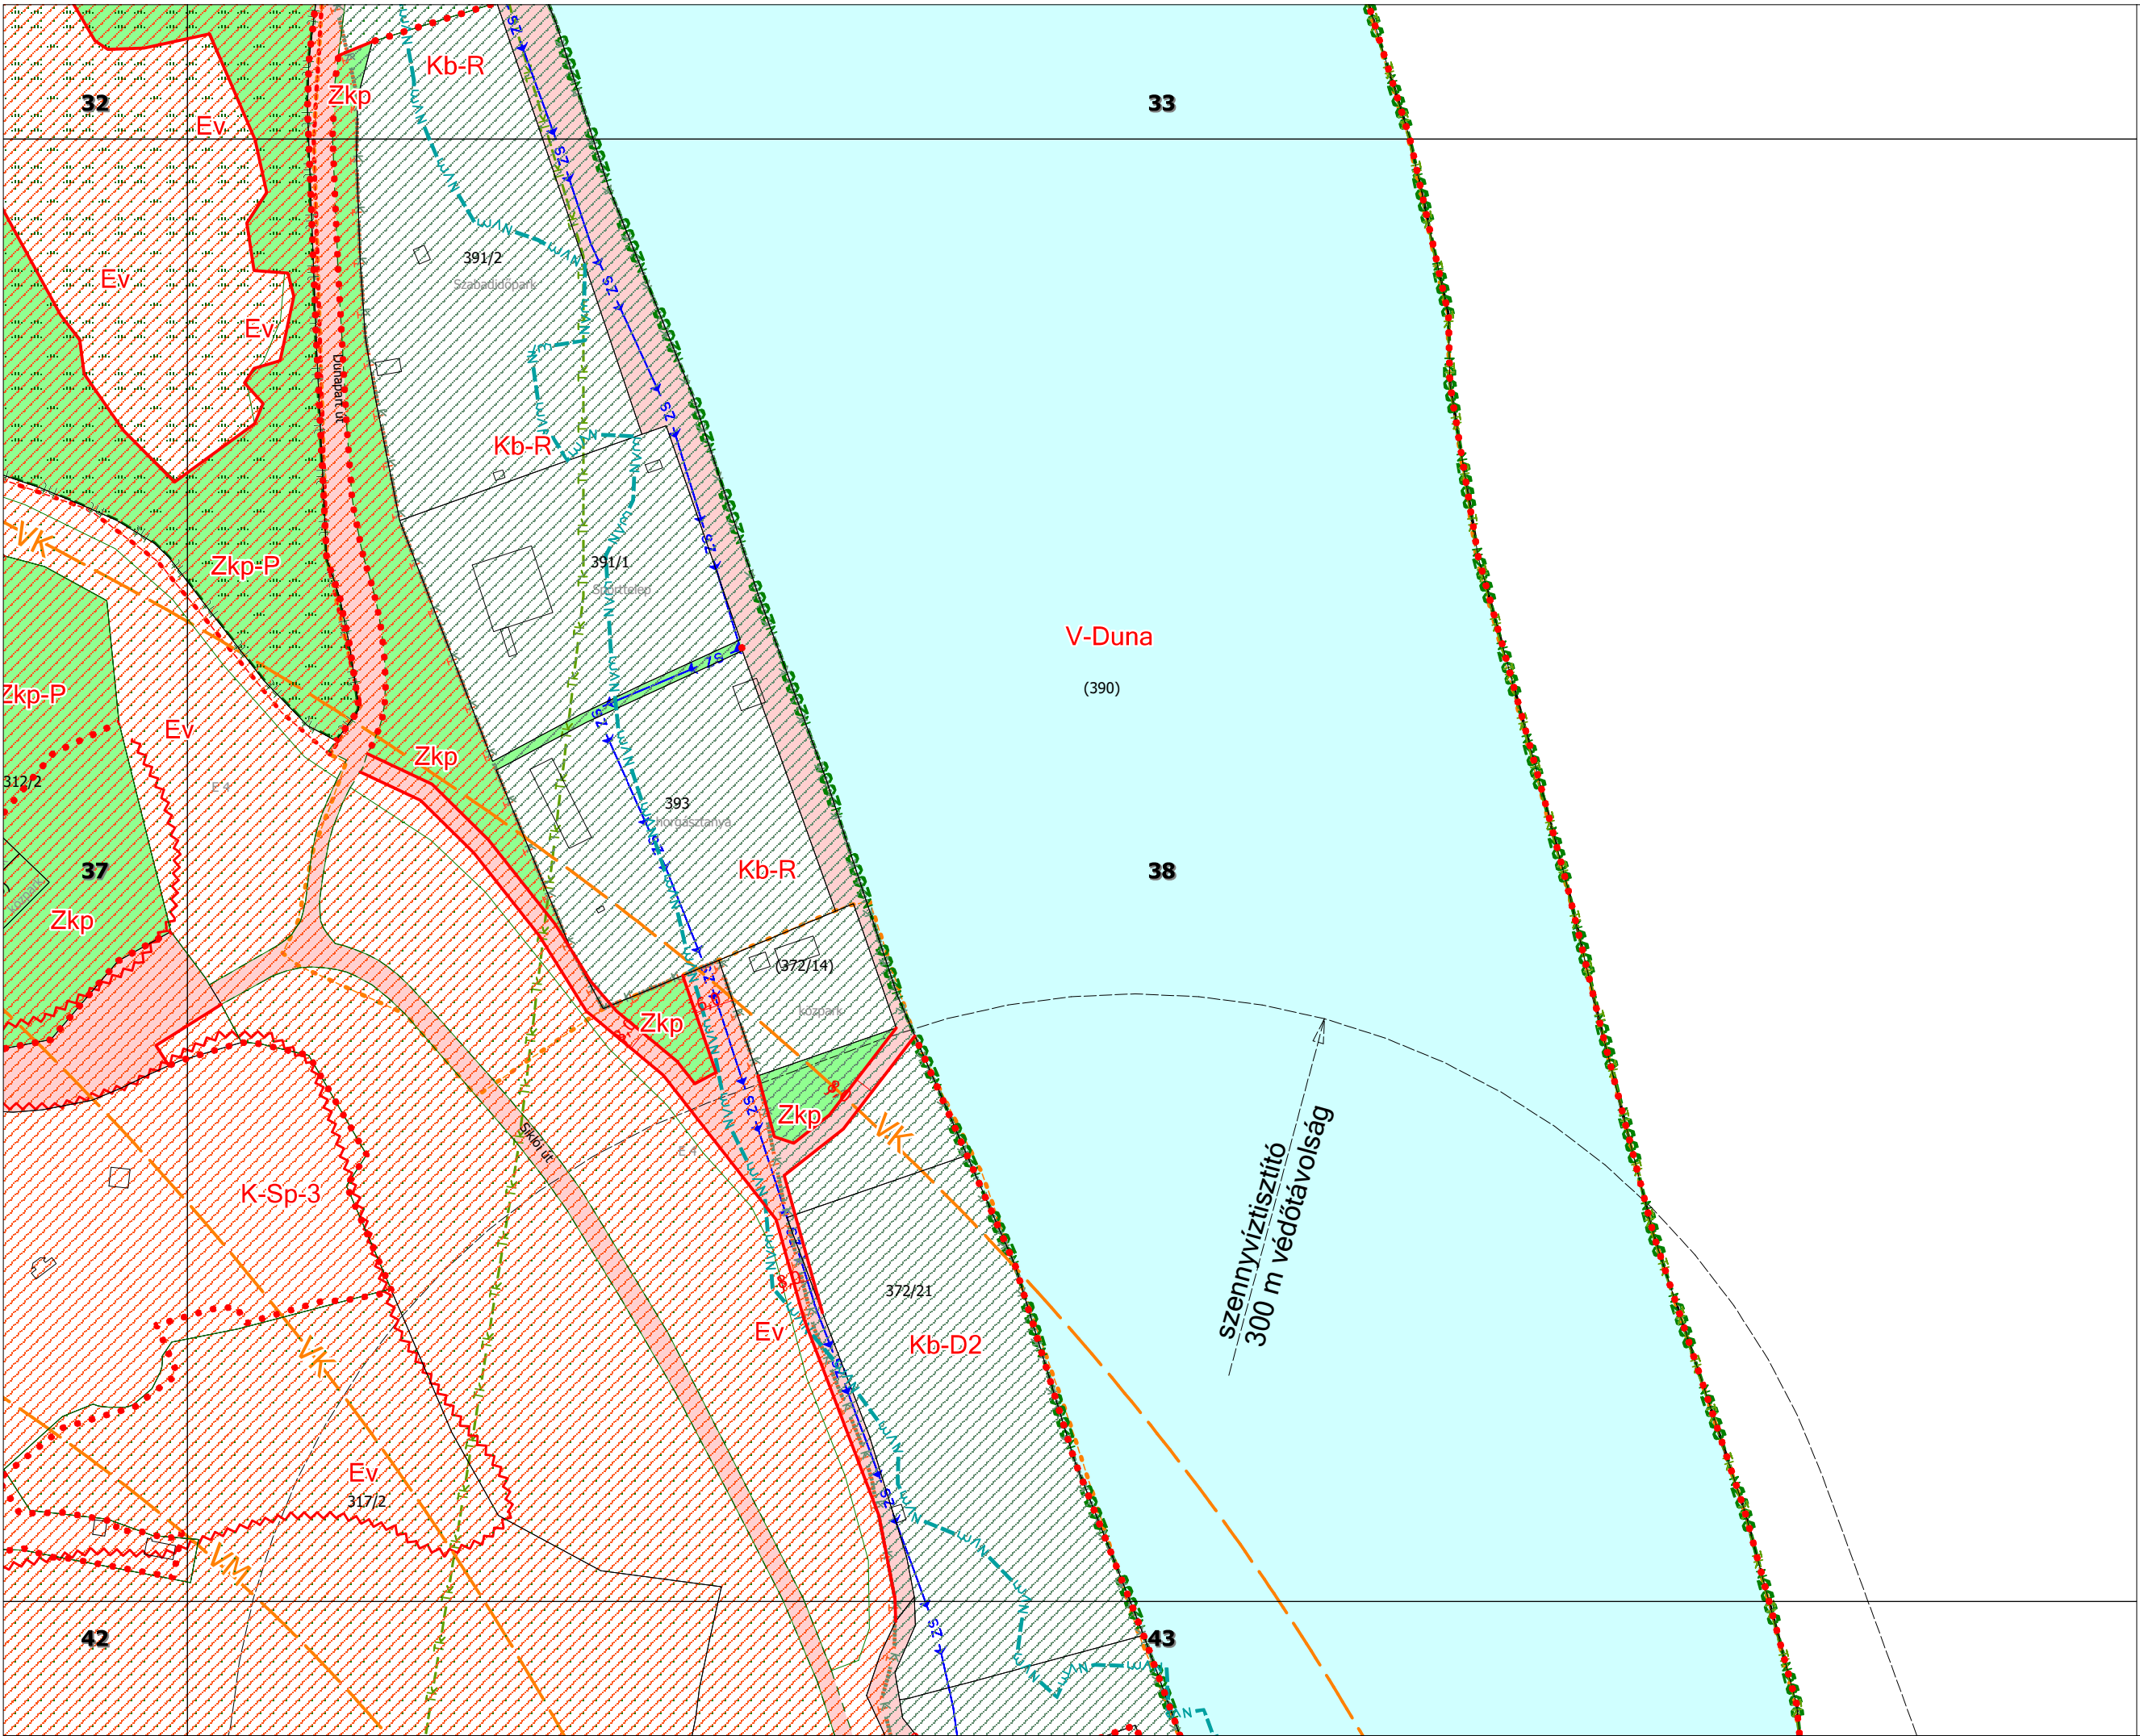

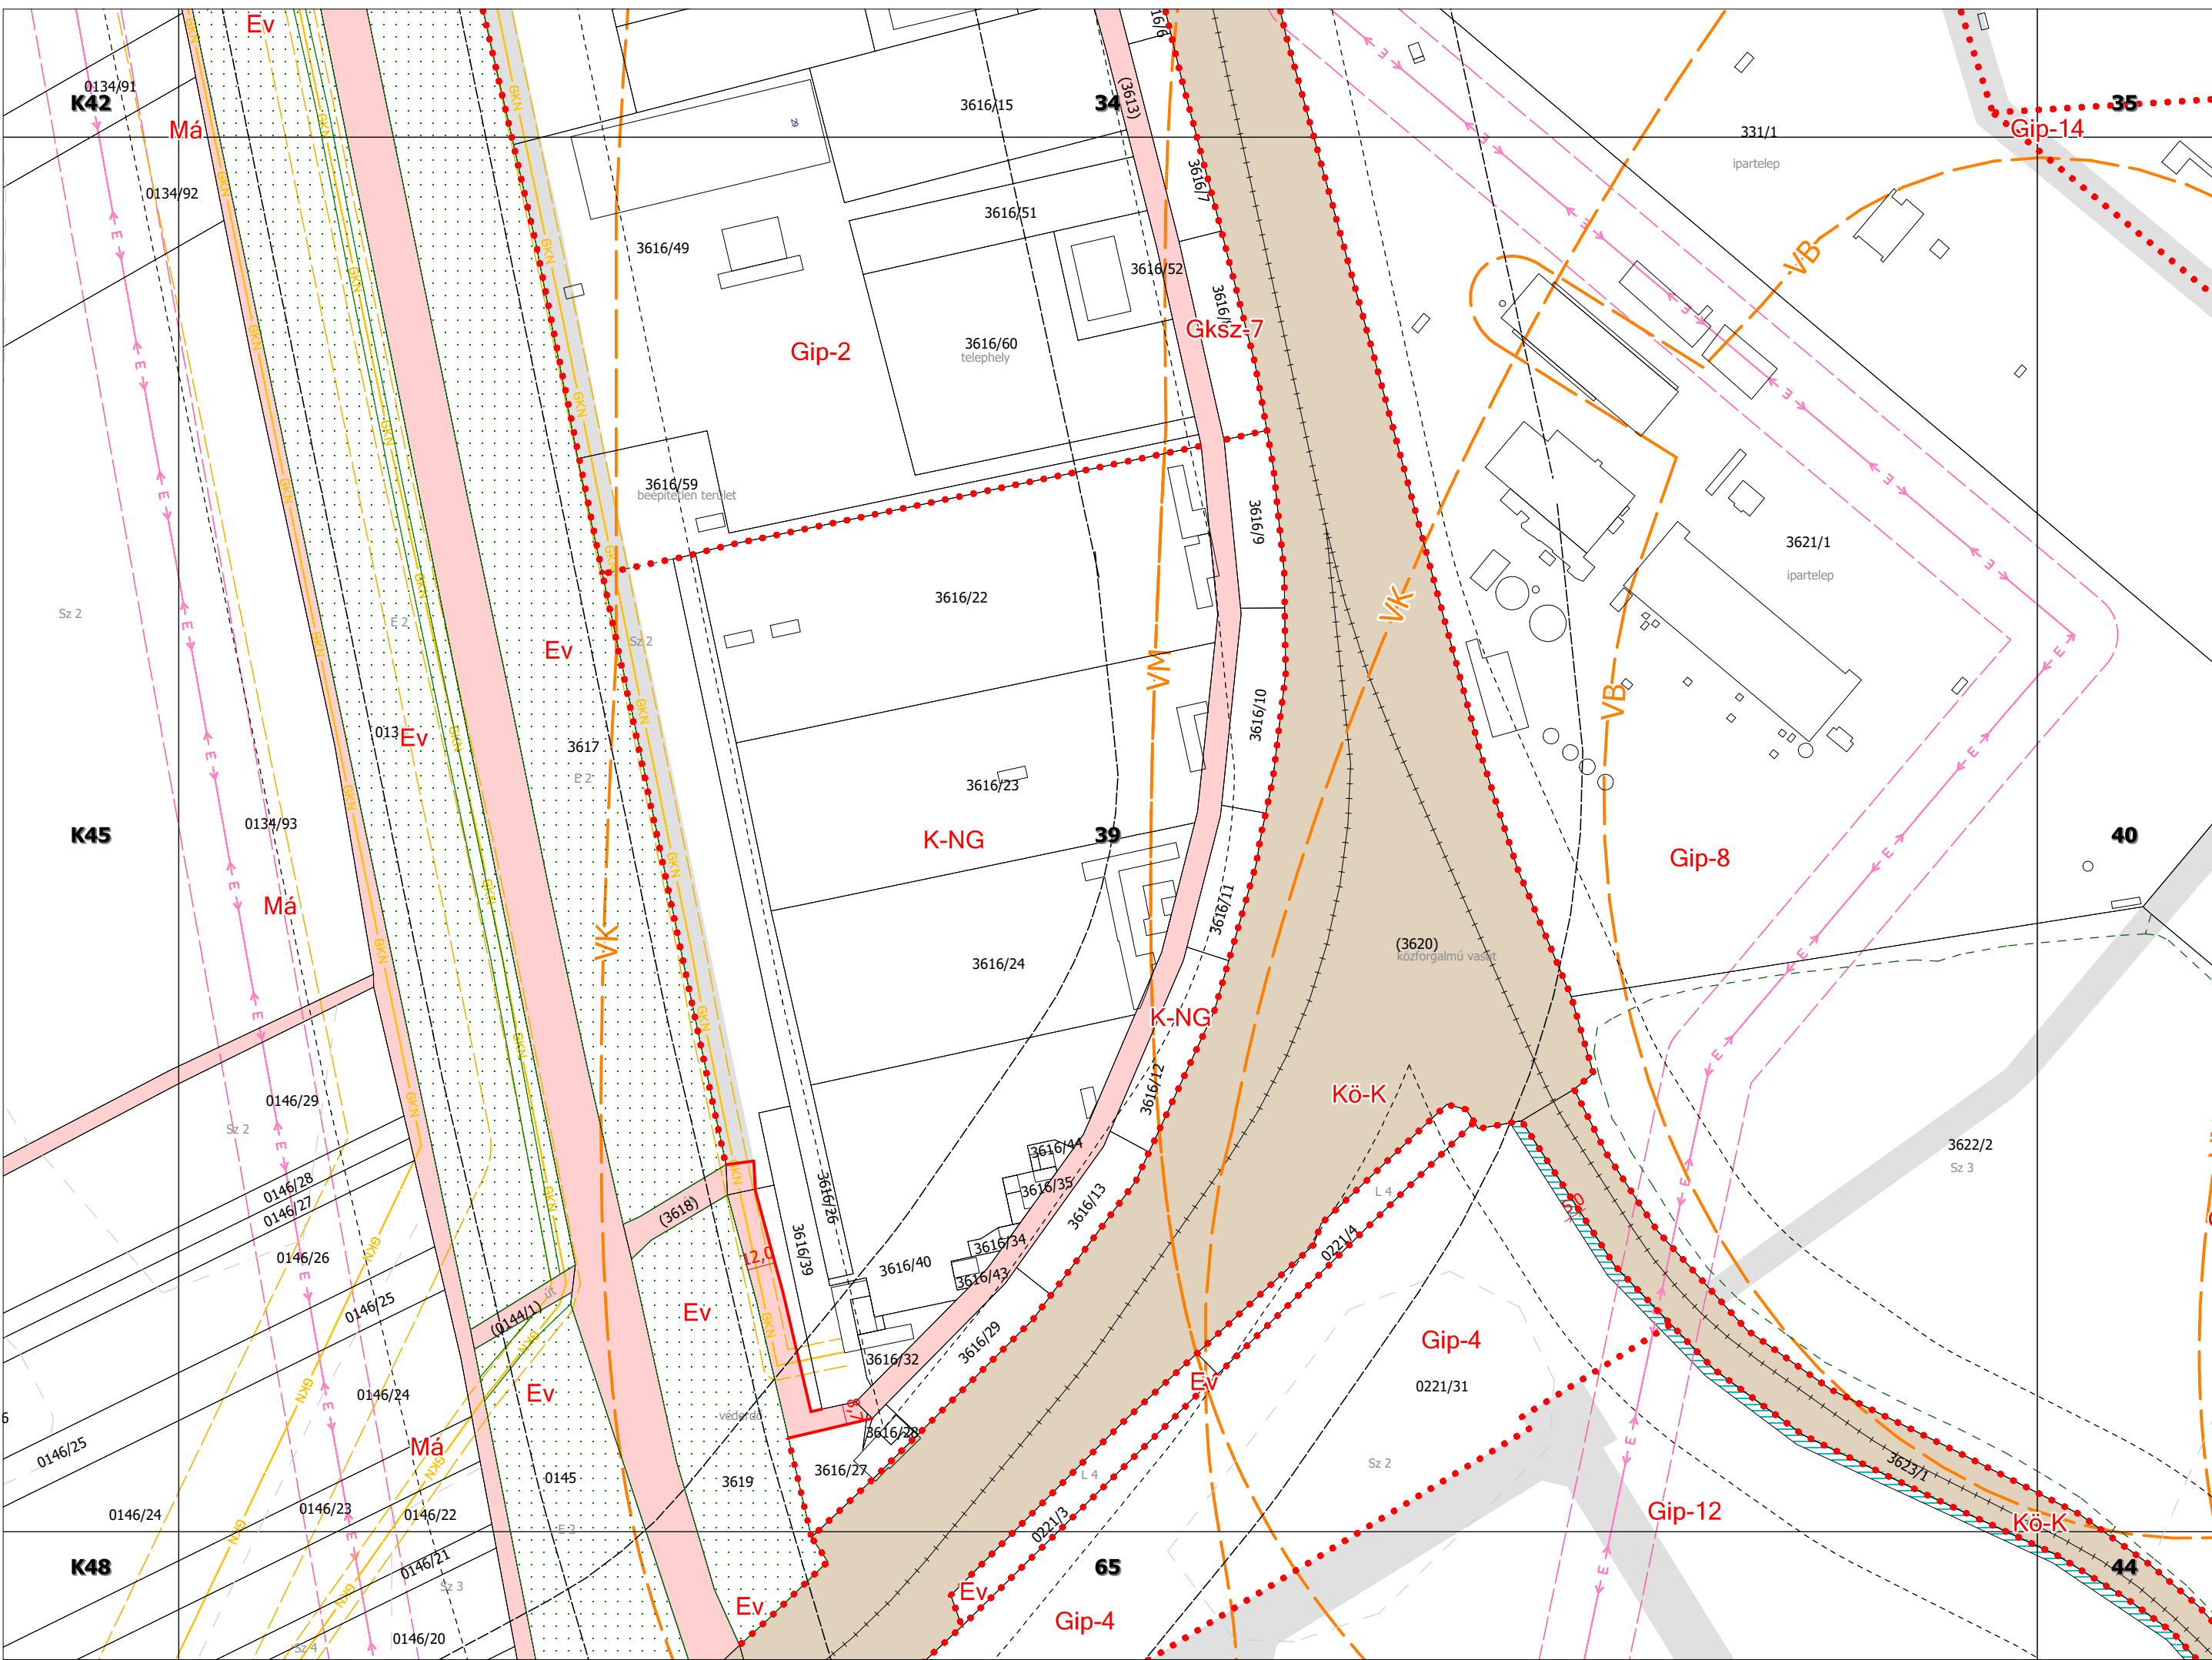

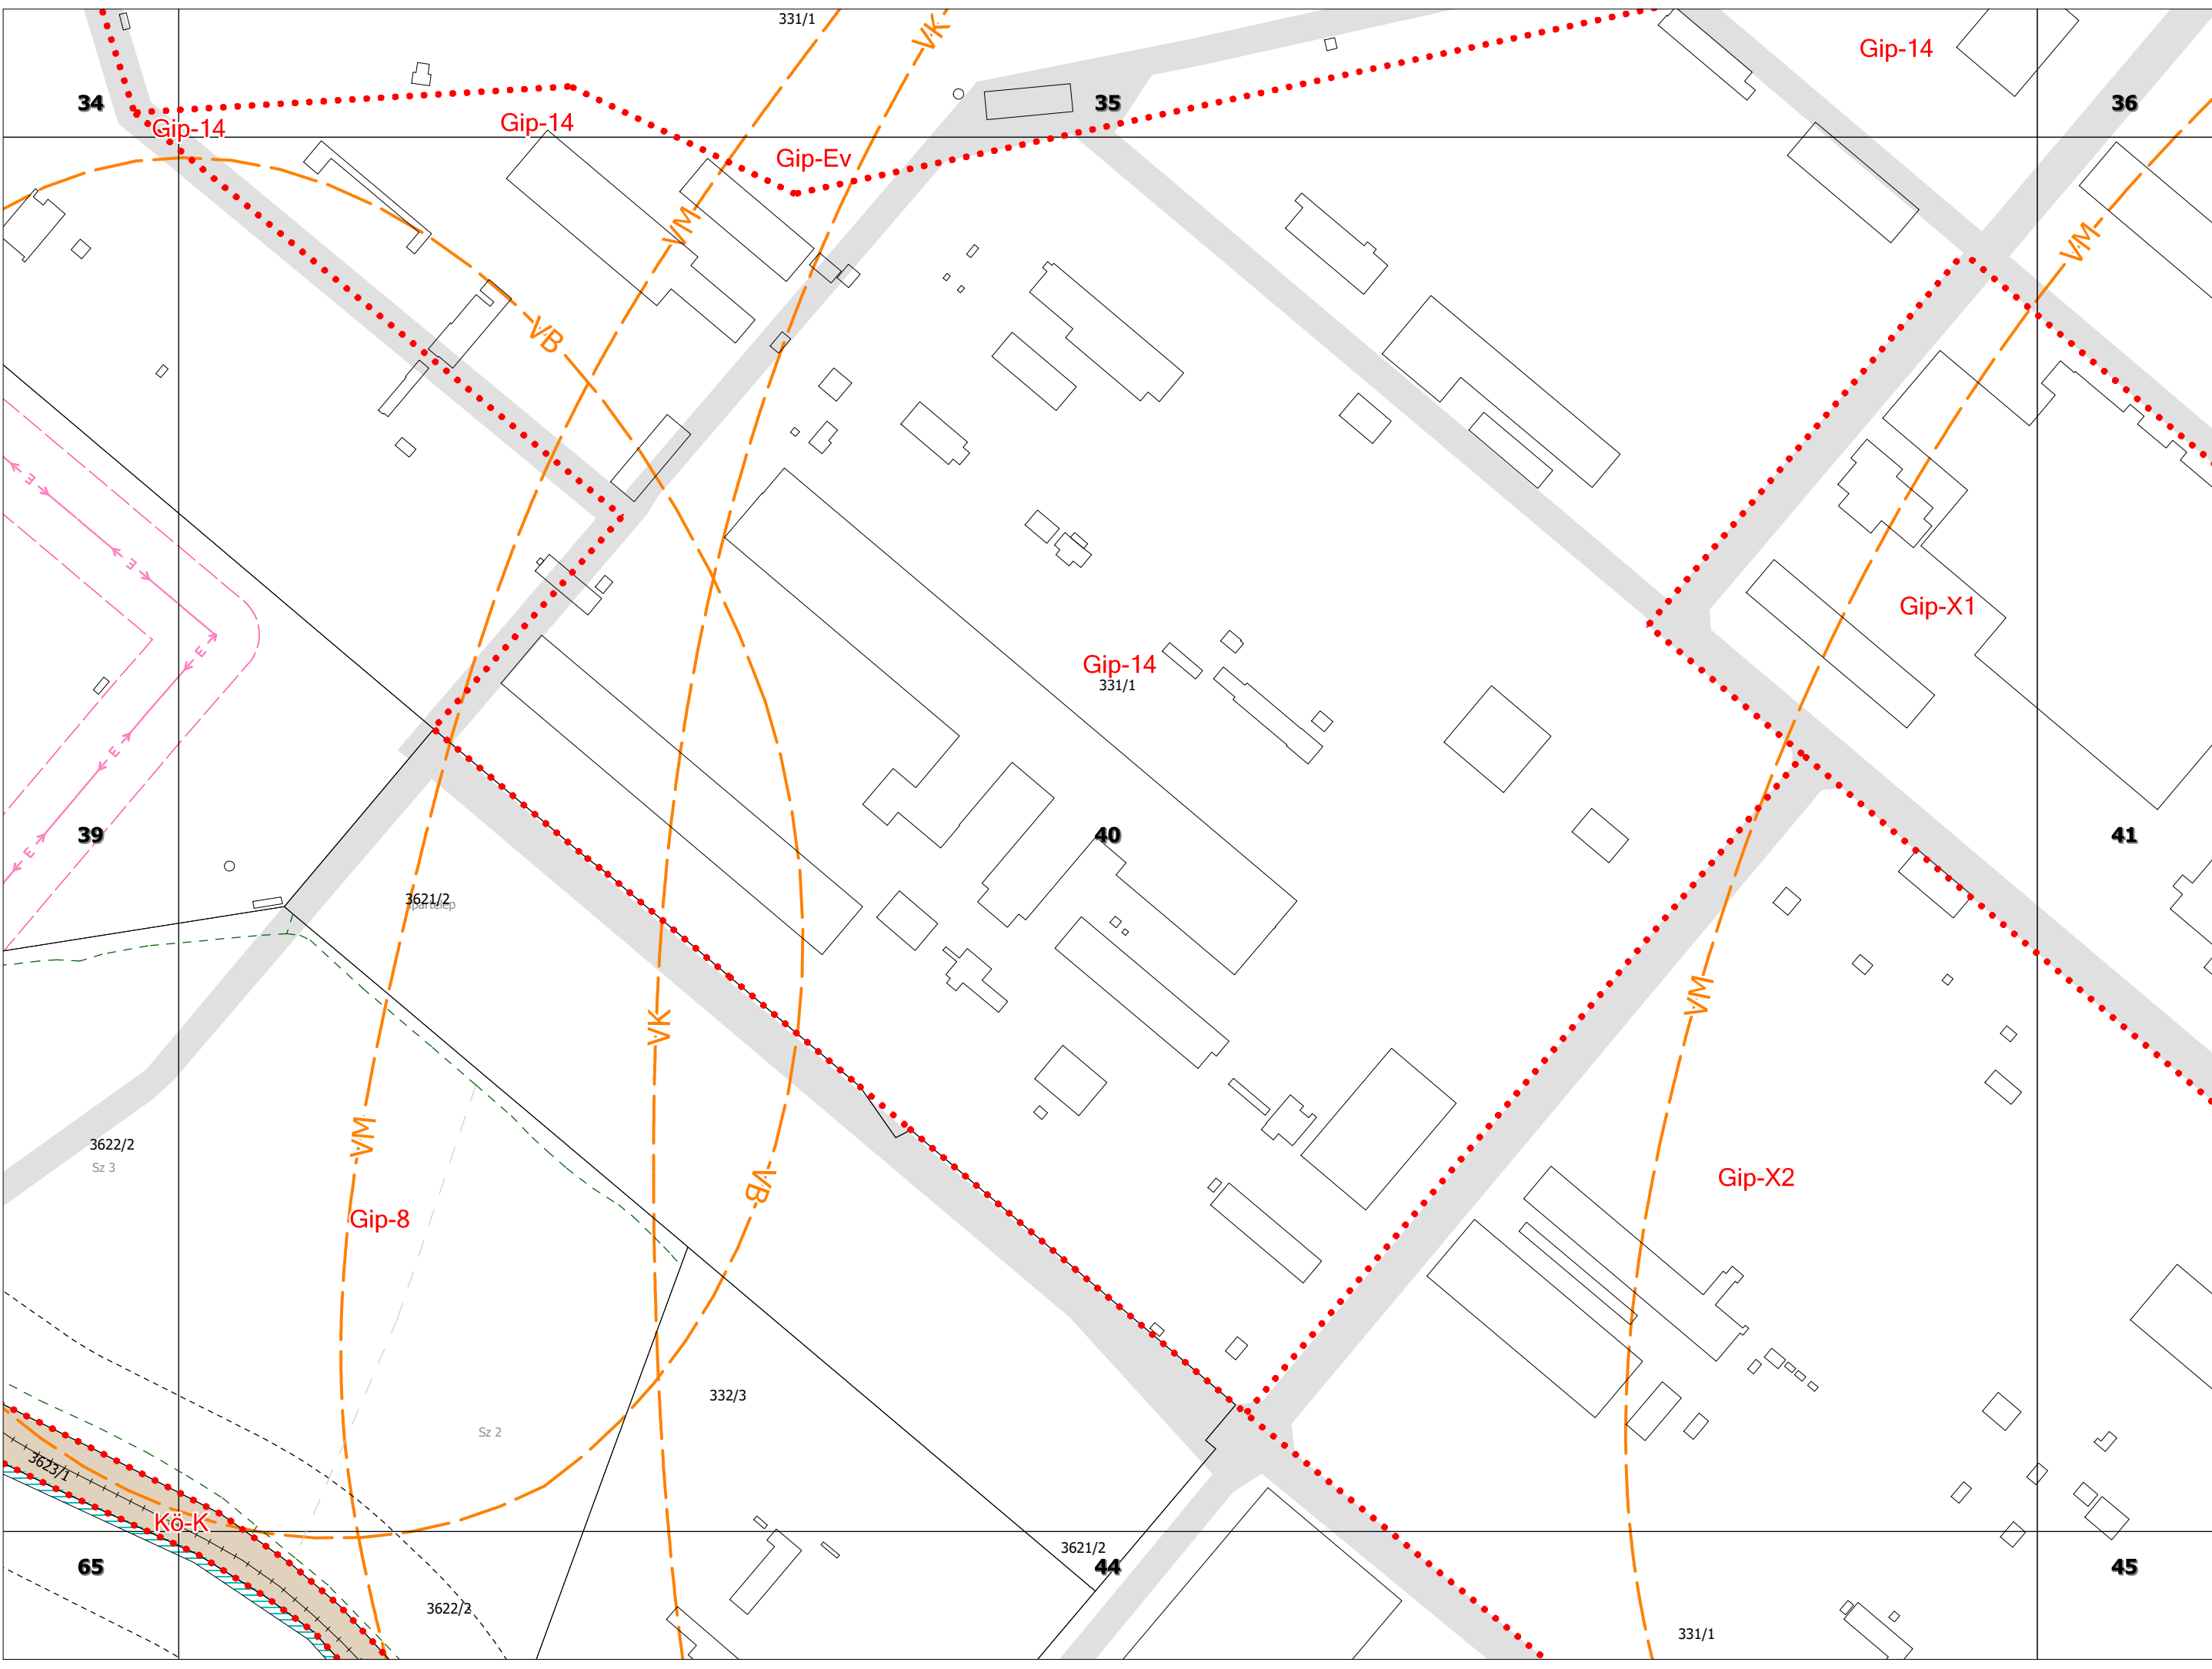

Gip-14

35

36

37

EK-1

K-NG

Gip-14

42

G

Gip-X1

40

41

331/8
ipartelep

331/1

Gip-X1


Gip-X2


VB


44

45

46

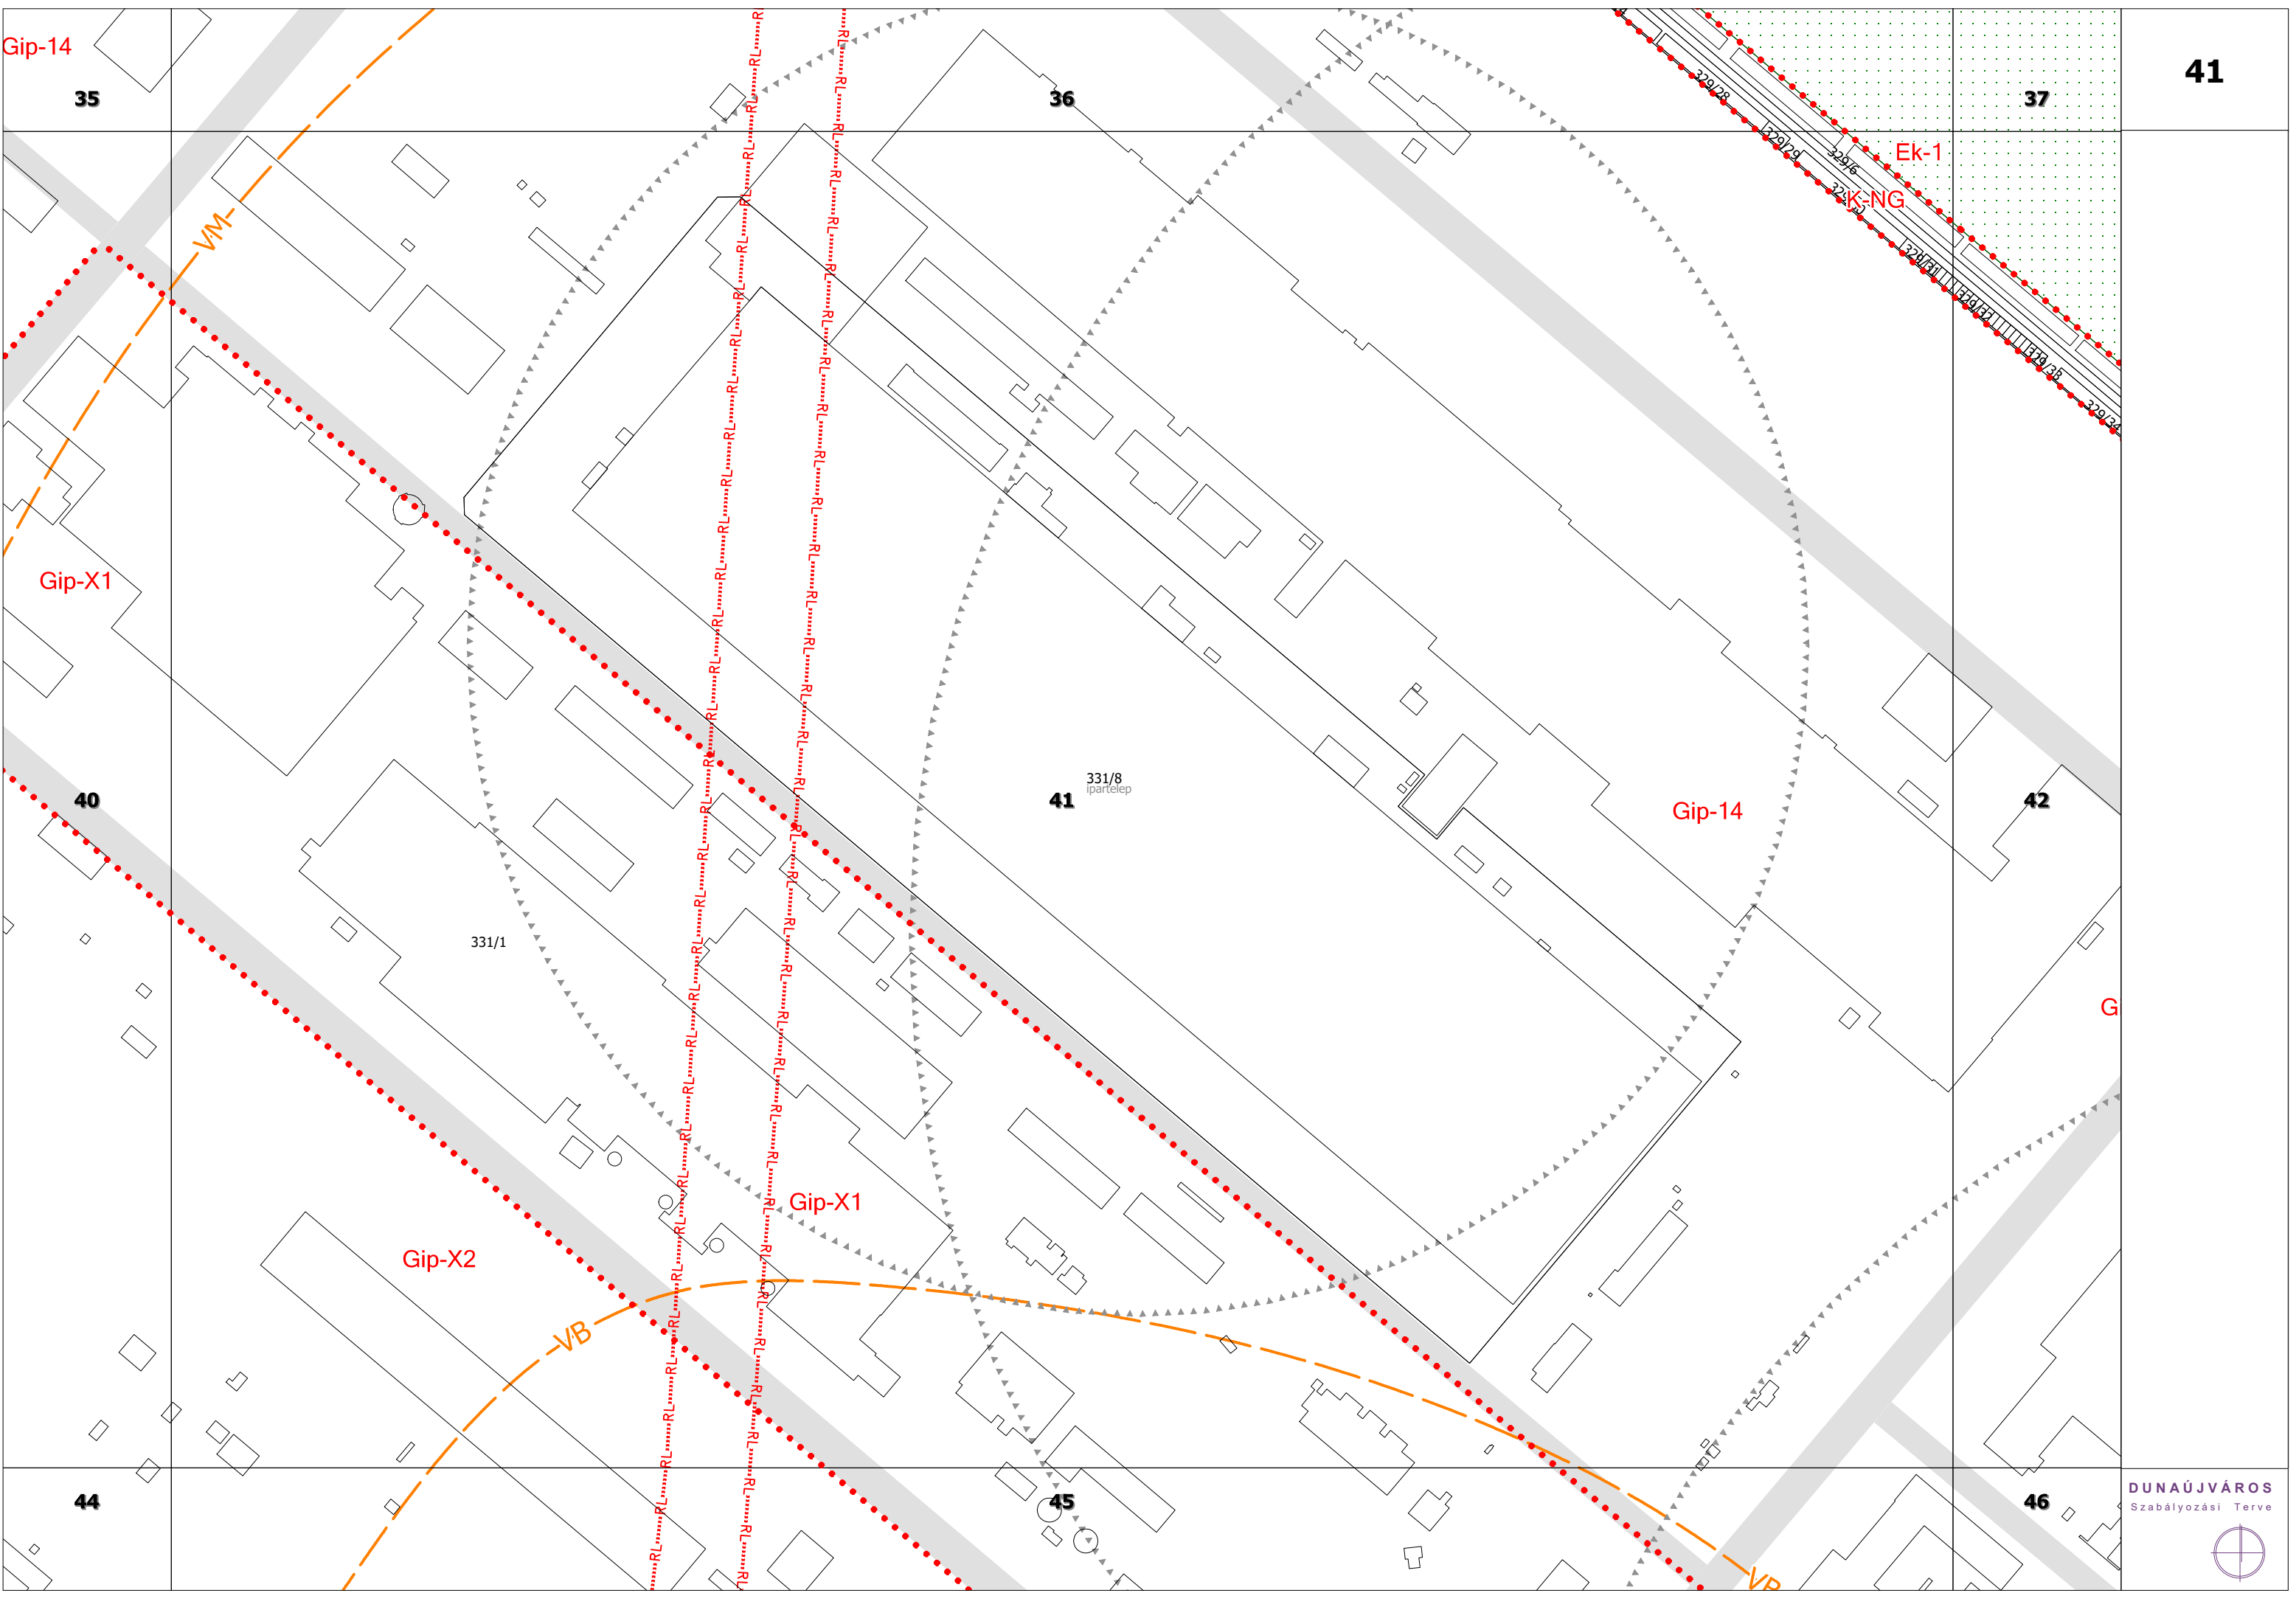

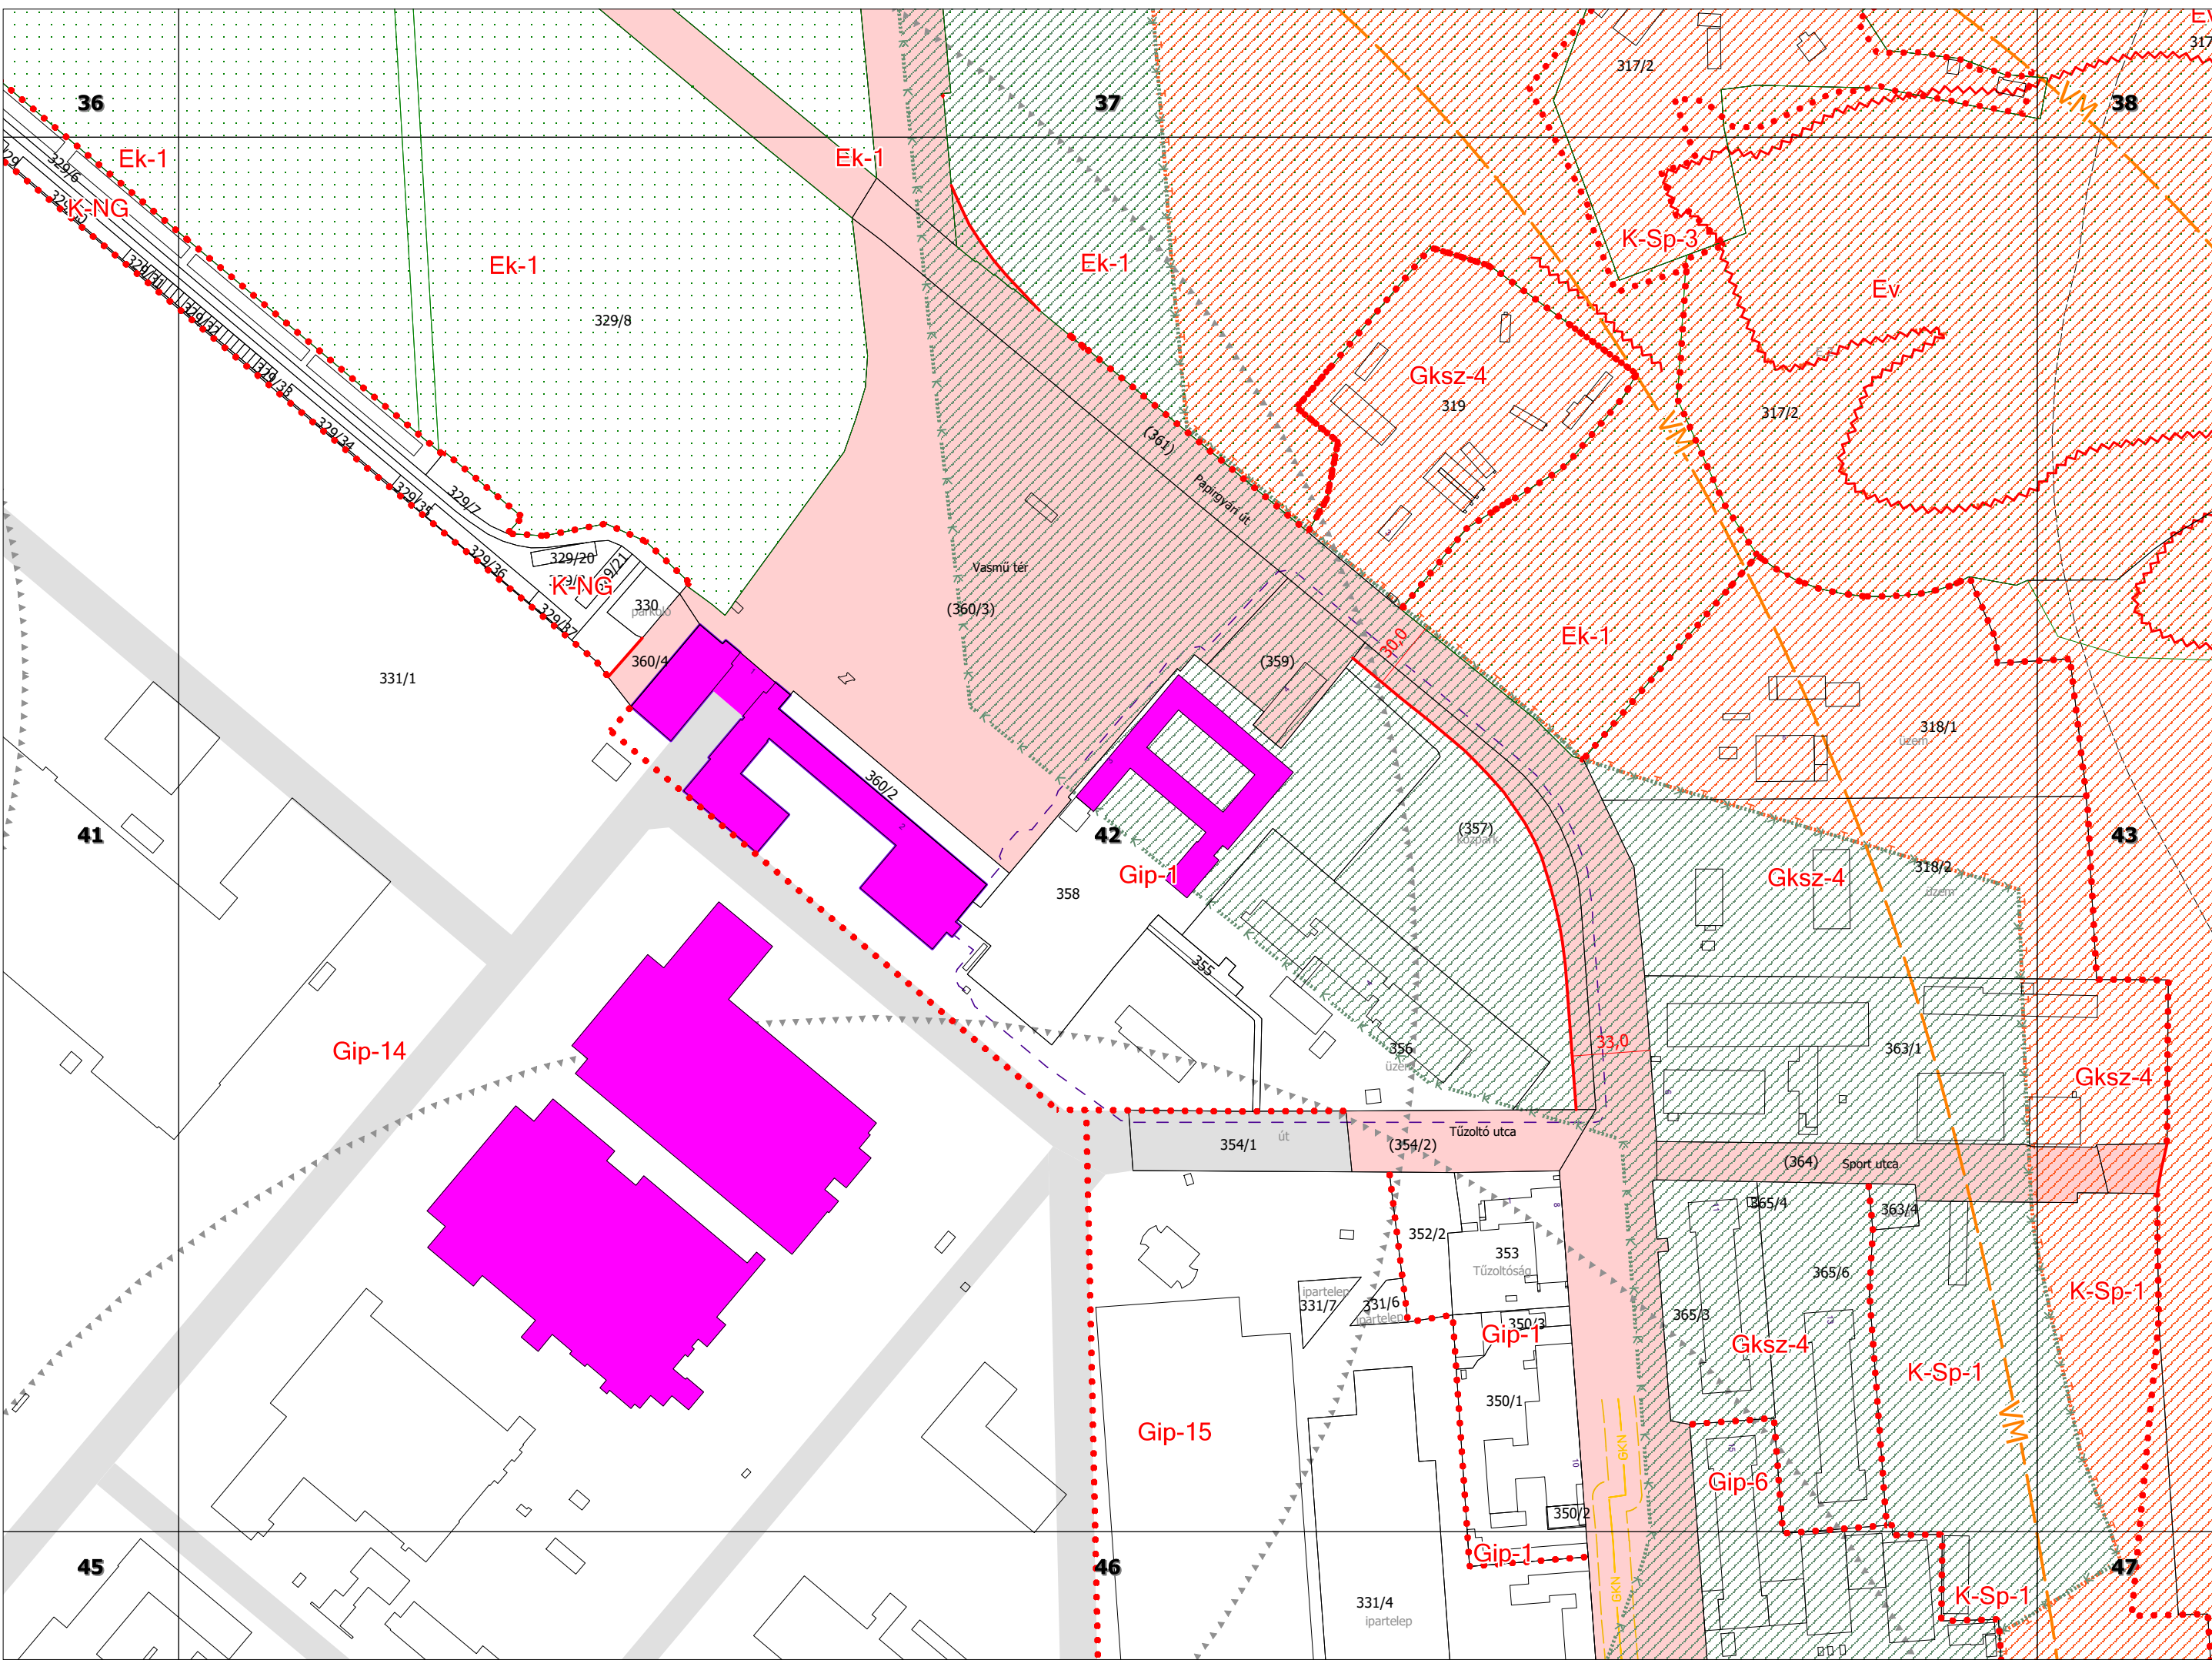


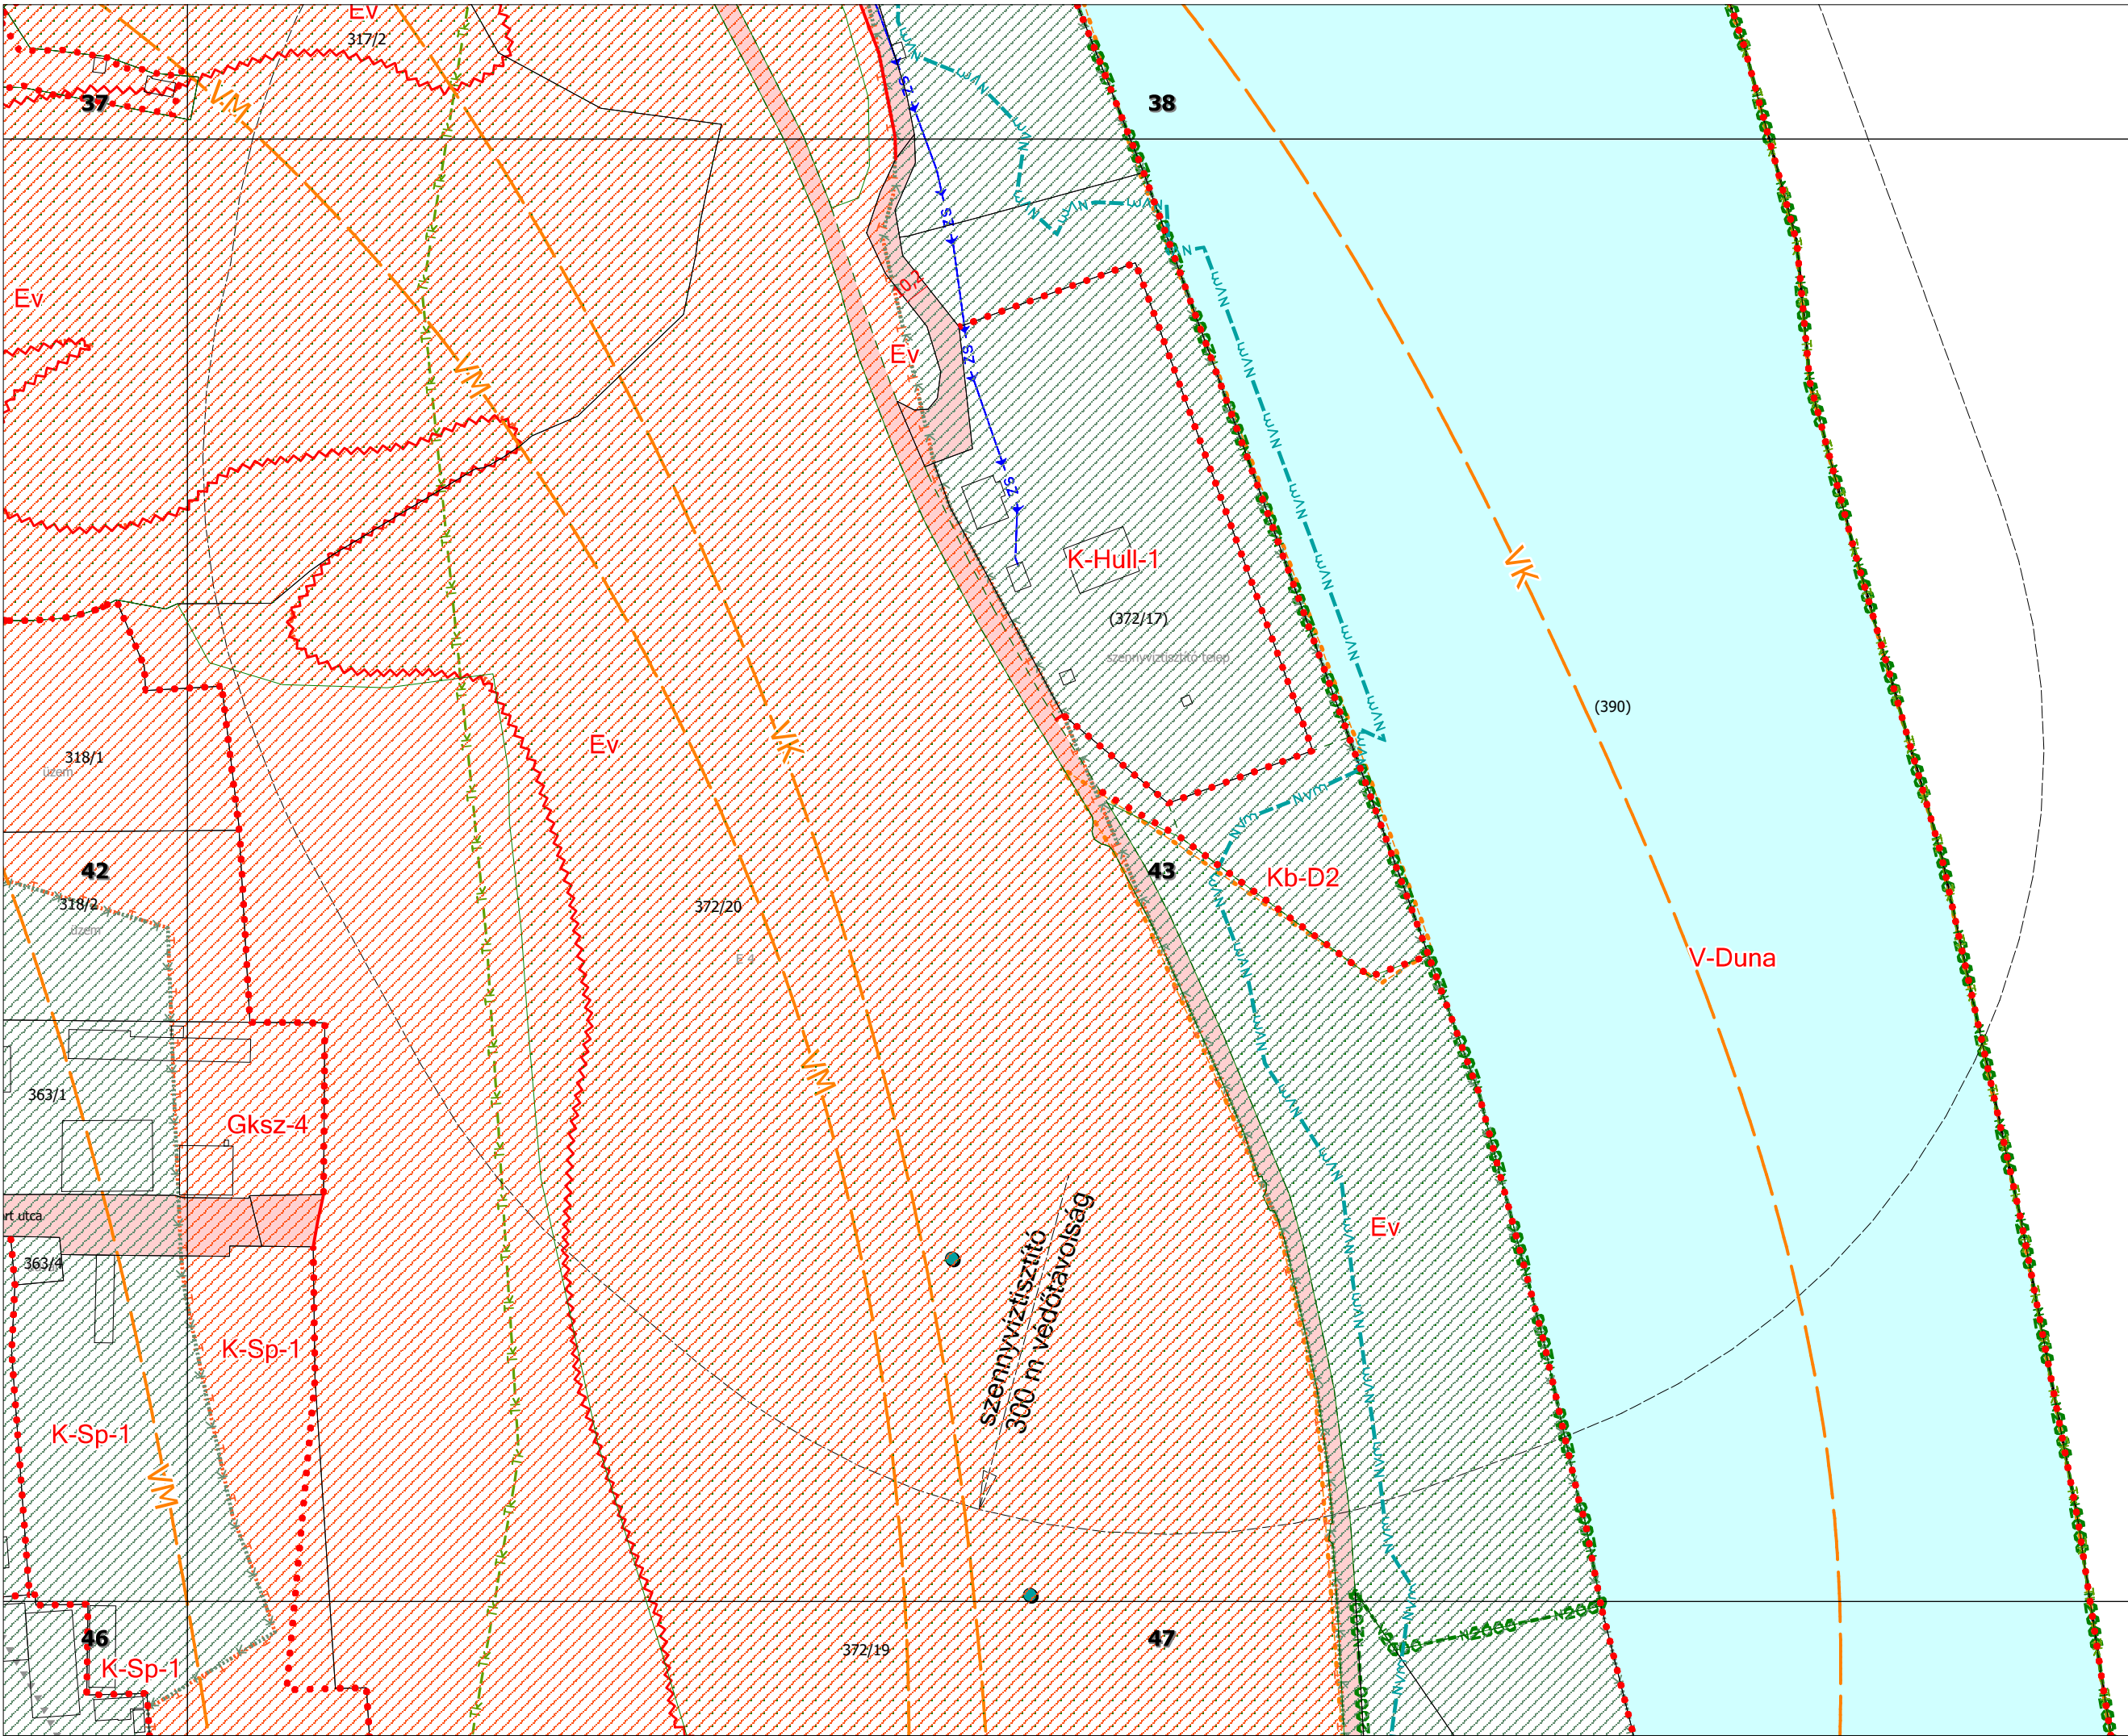

K49

DUNAÚJVÁROS
Szabályozási Terve



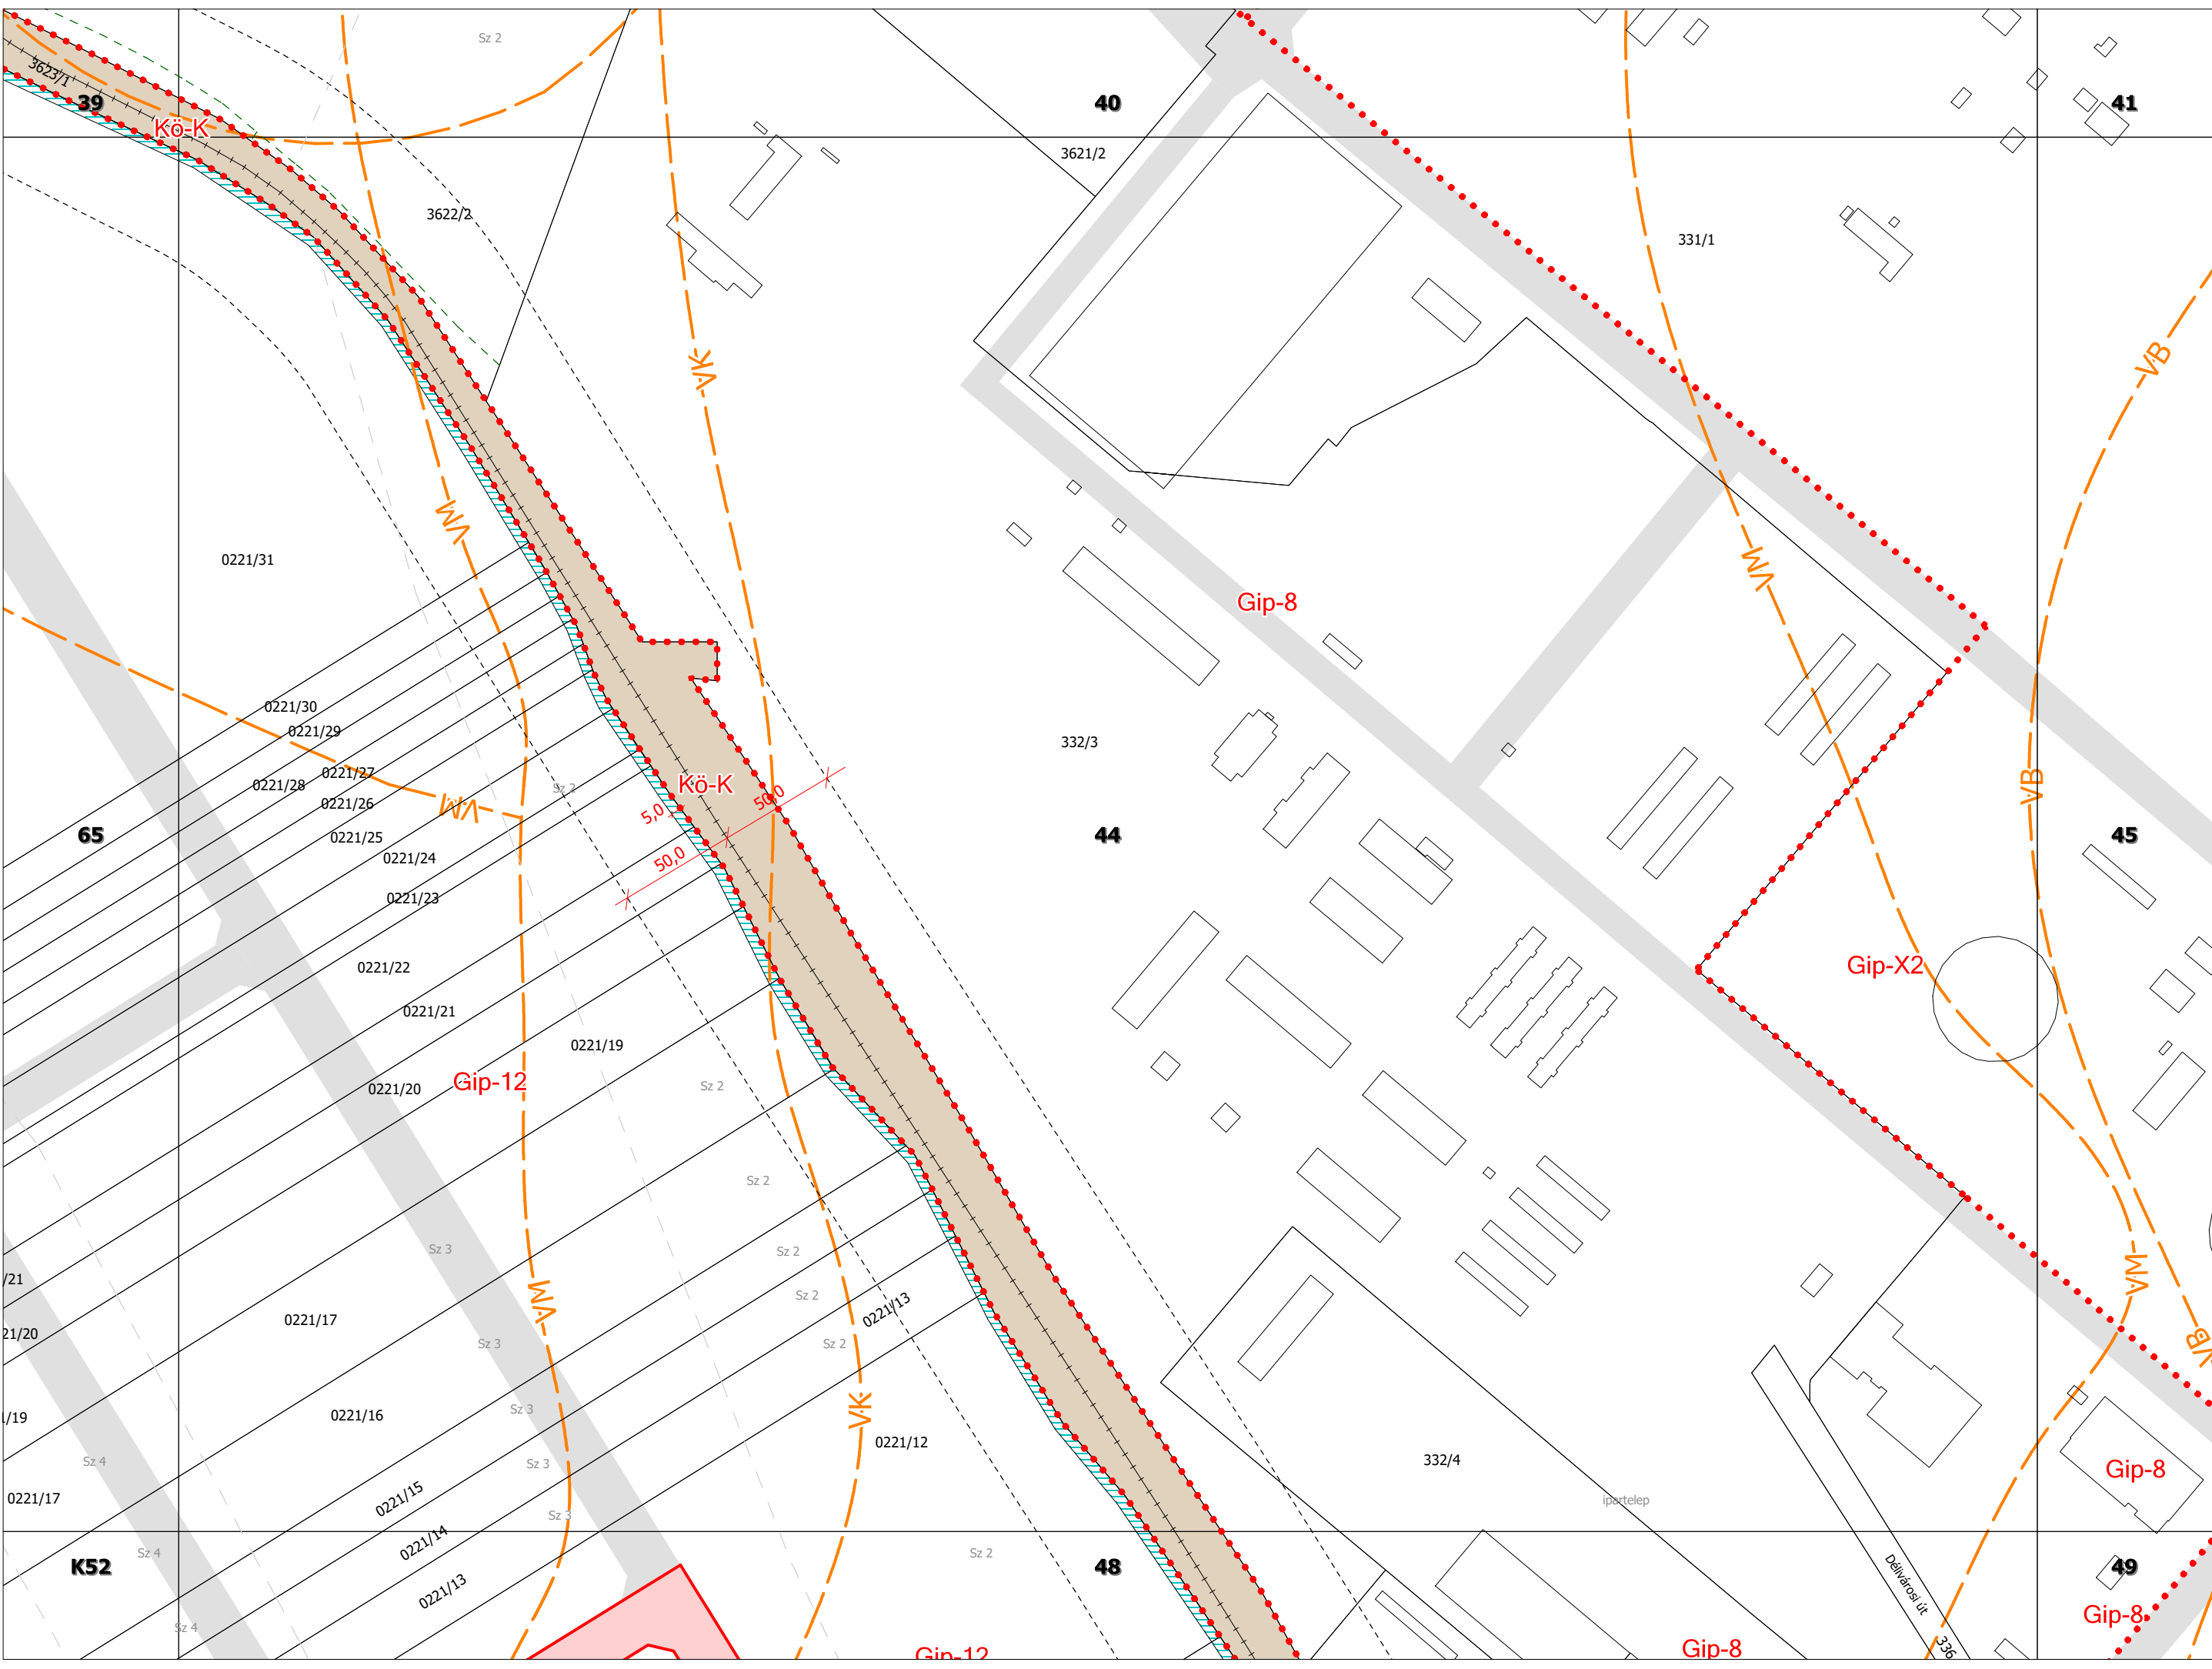

49

Gip-8

Gip-8

Gip-8

48

Gip-12

44

Gip-8

45

40

41

39

65

K52

21

21/20

/19

0221/17

0221/17

Sz 4

Sz 4

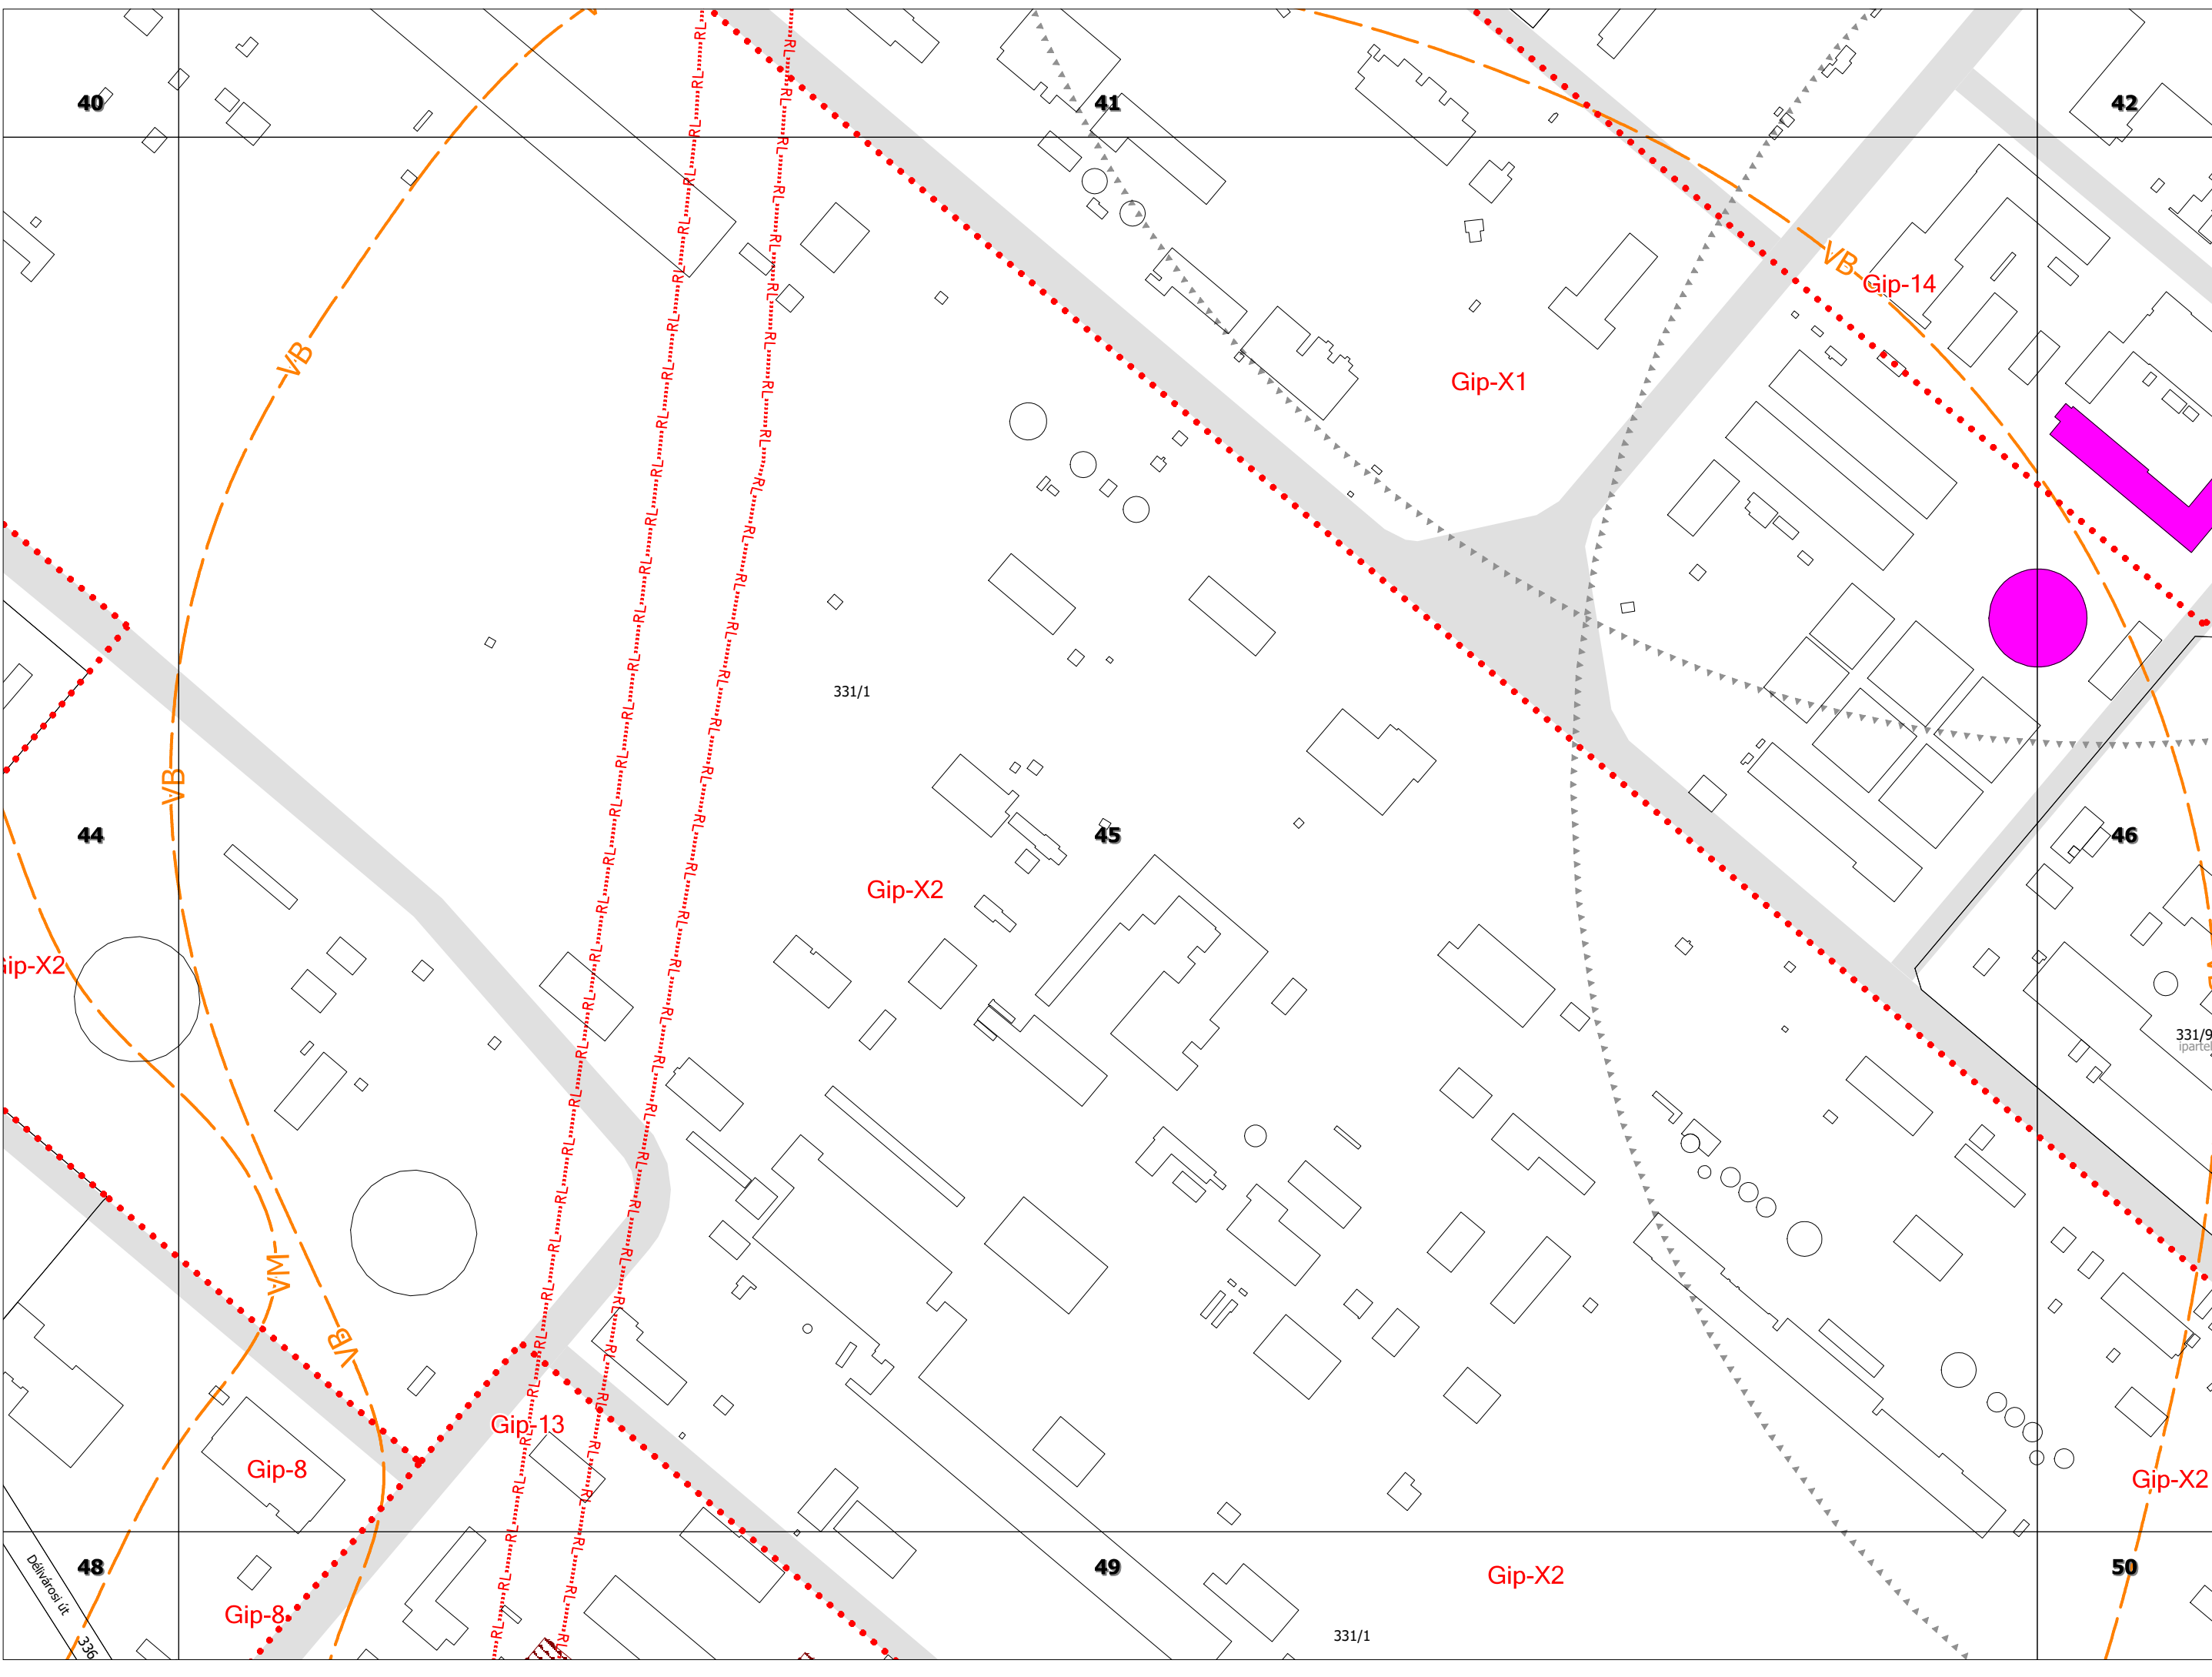

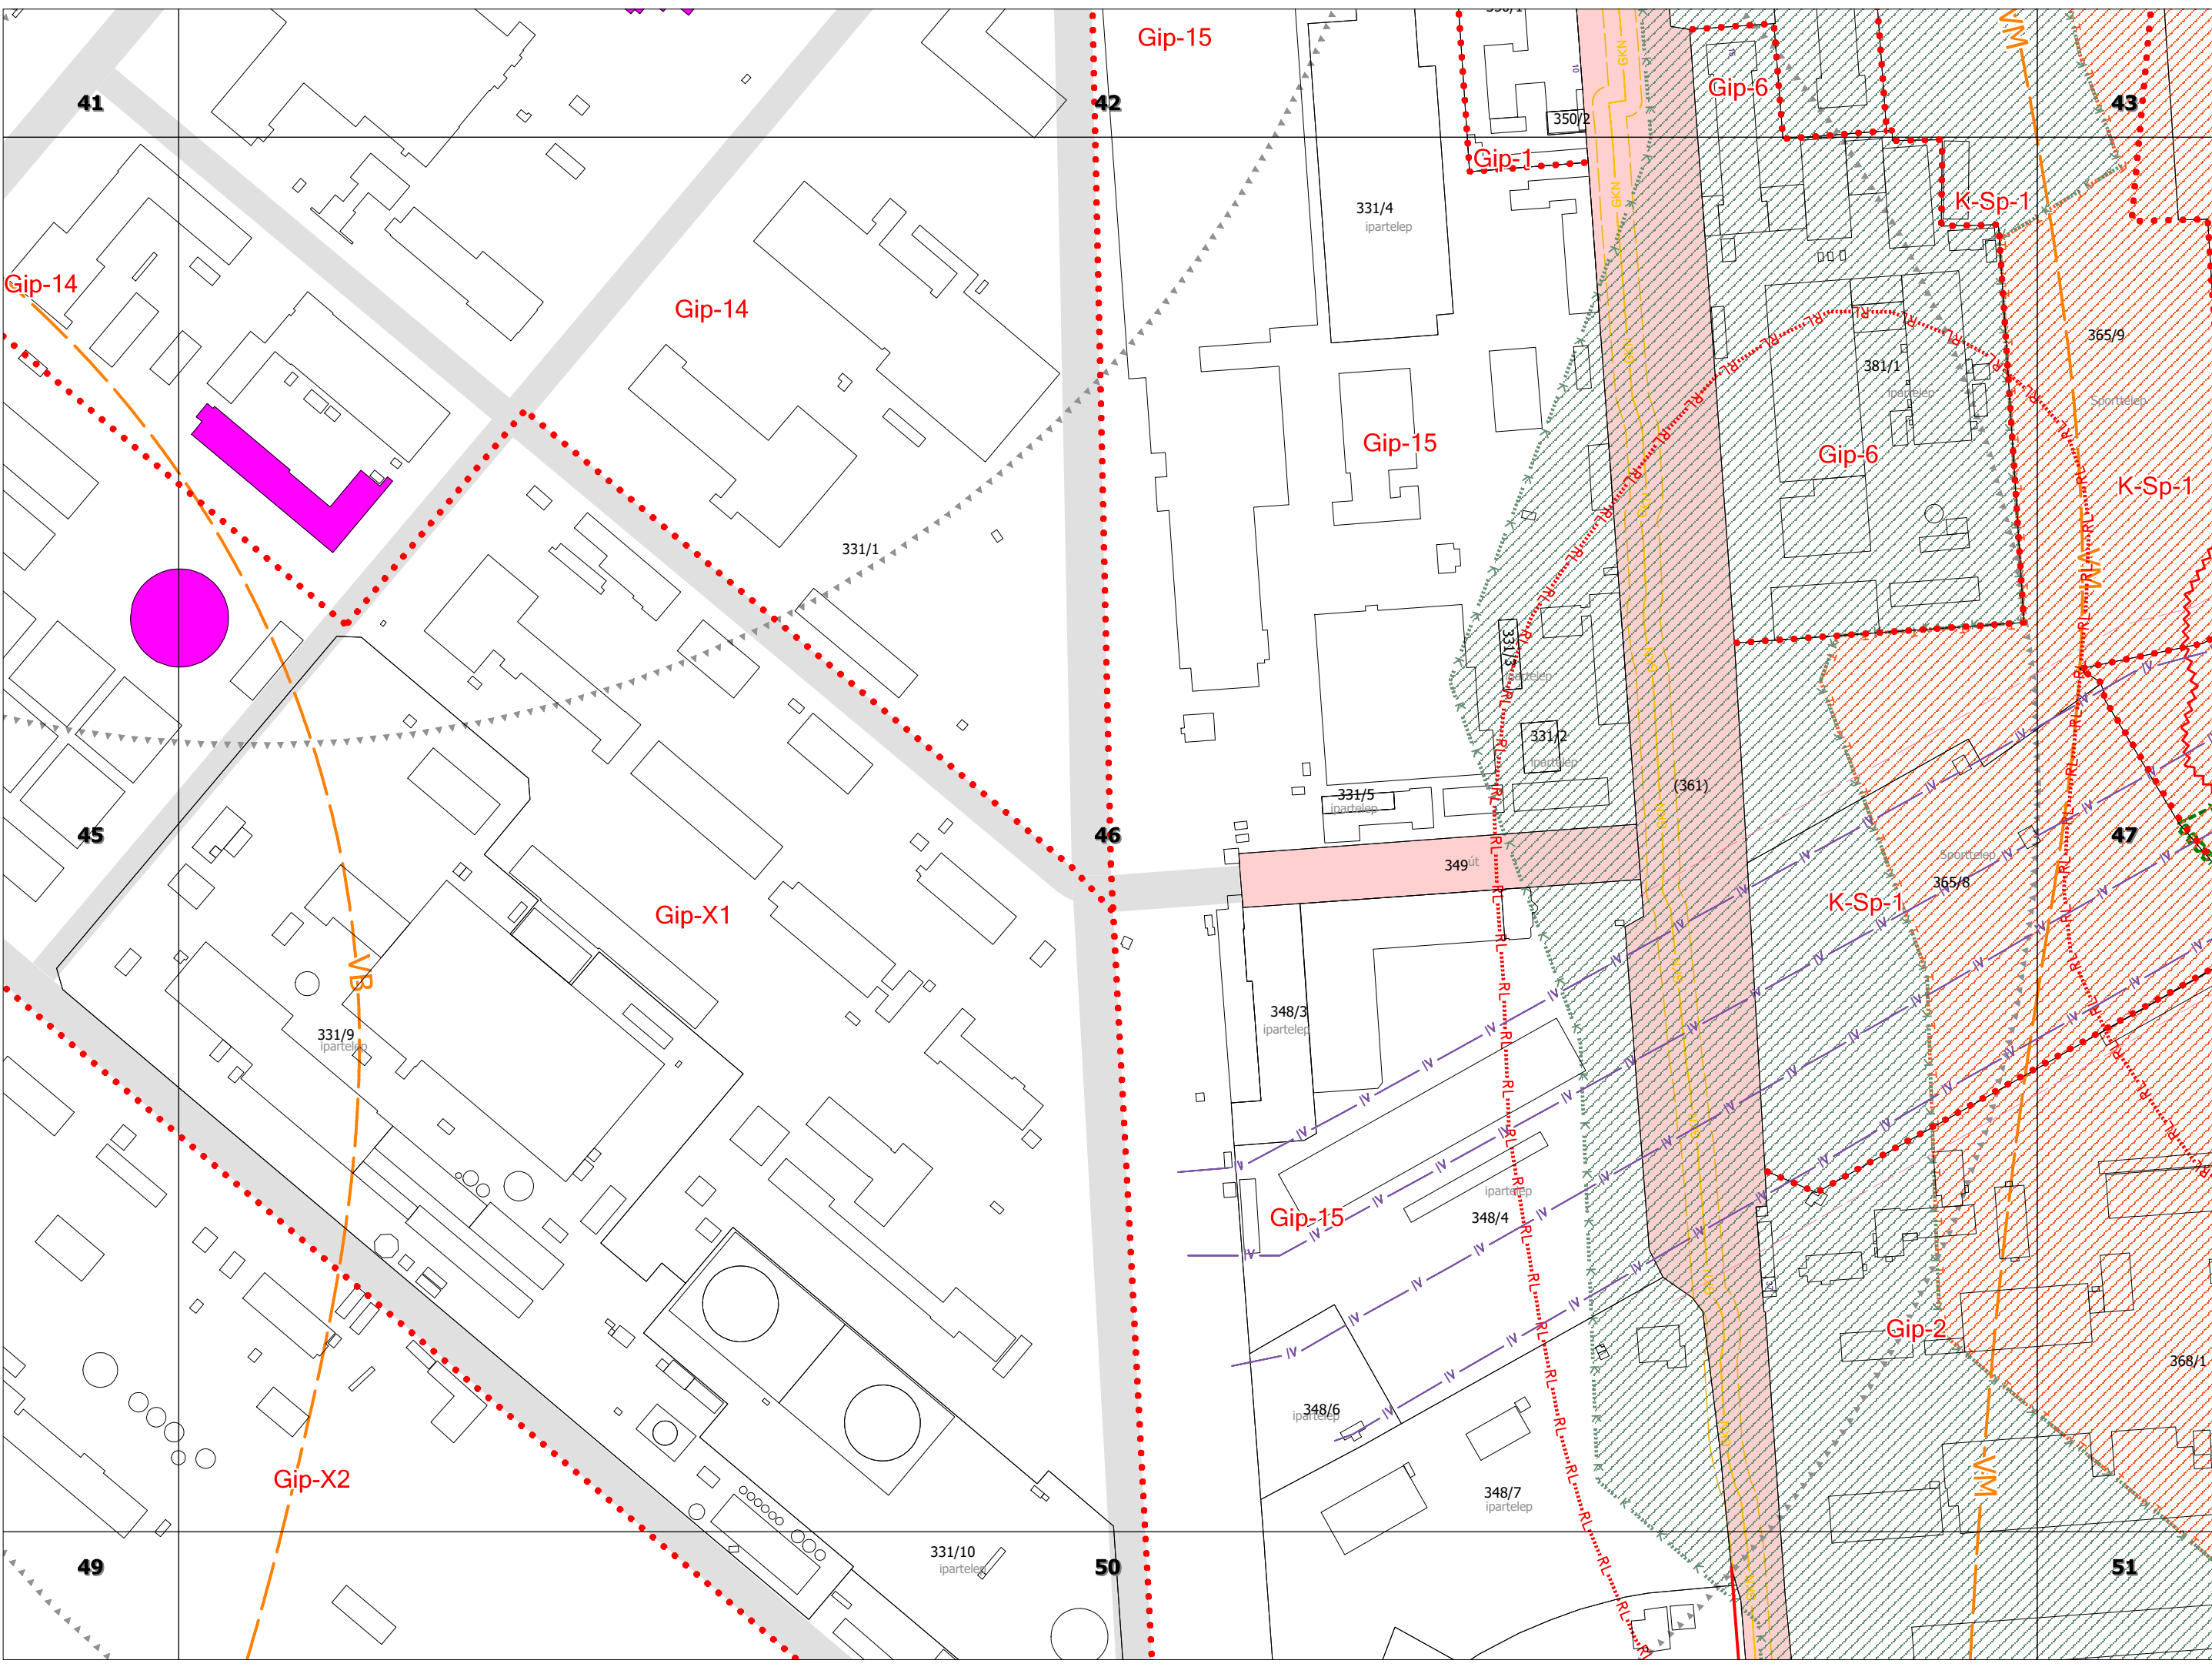

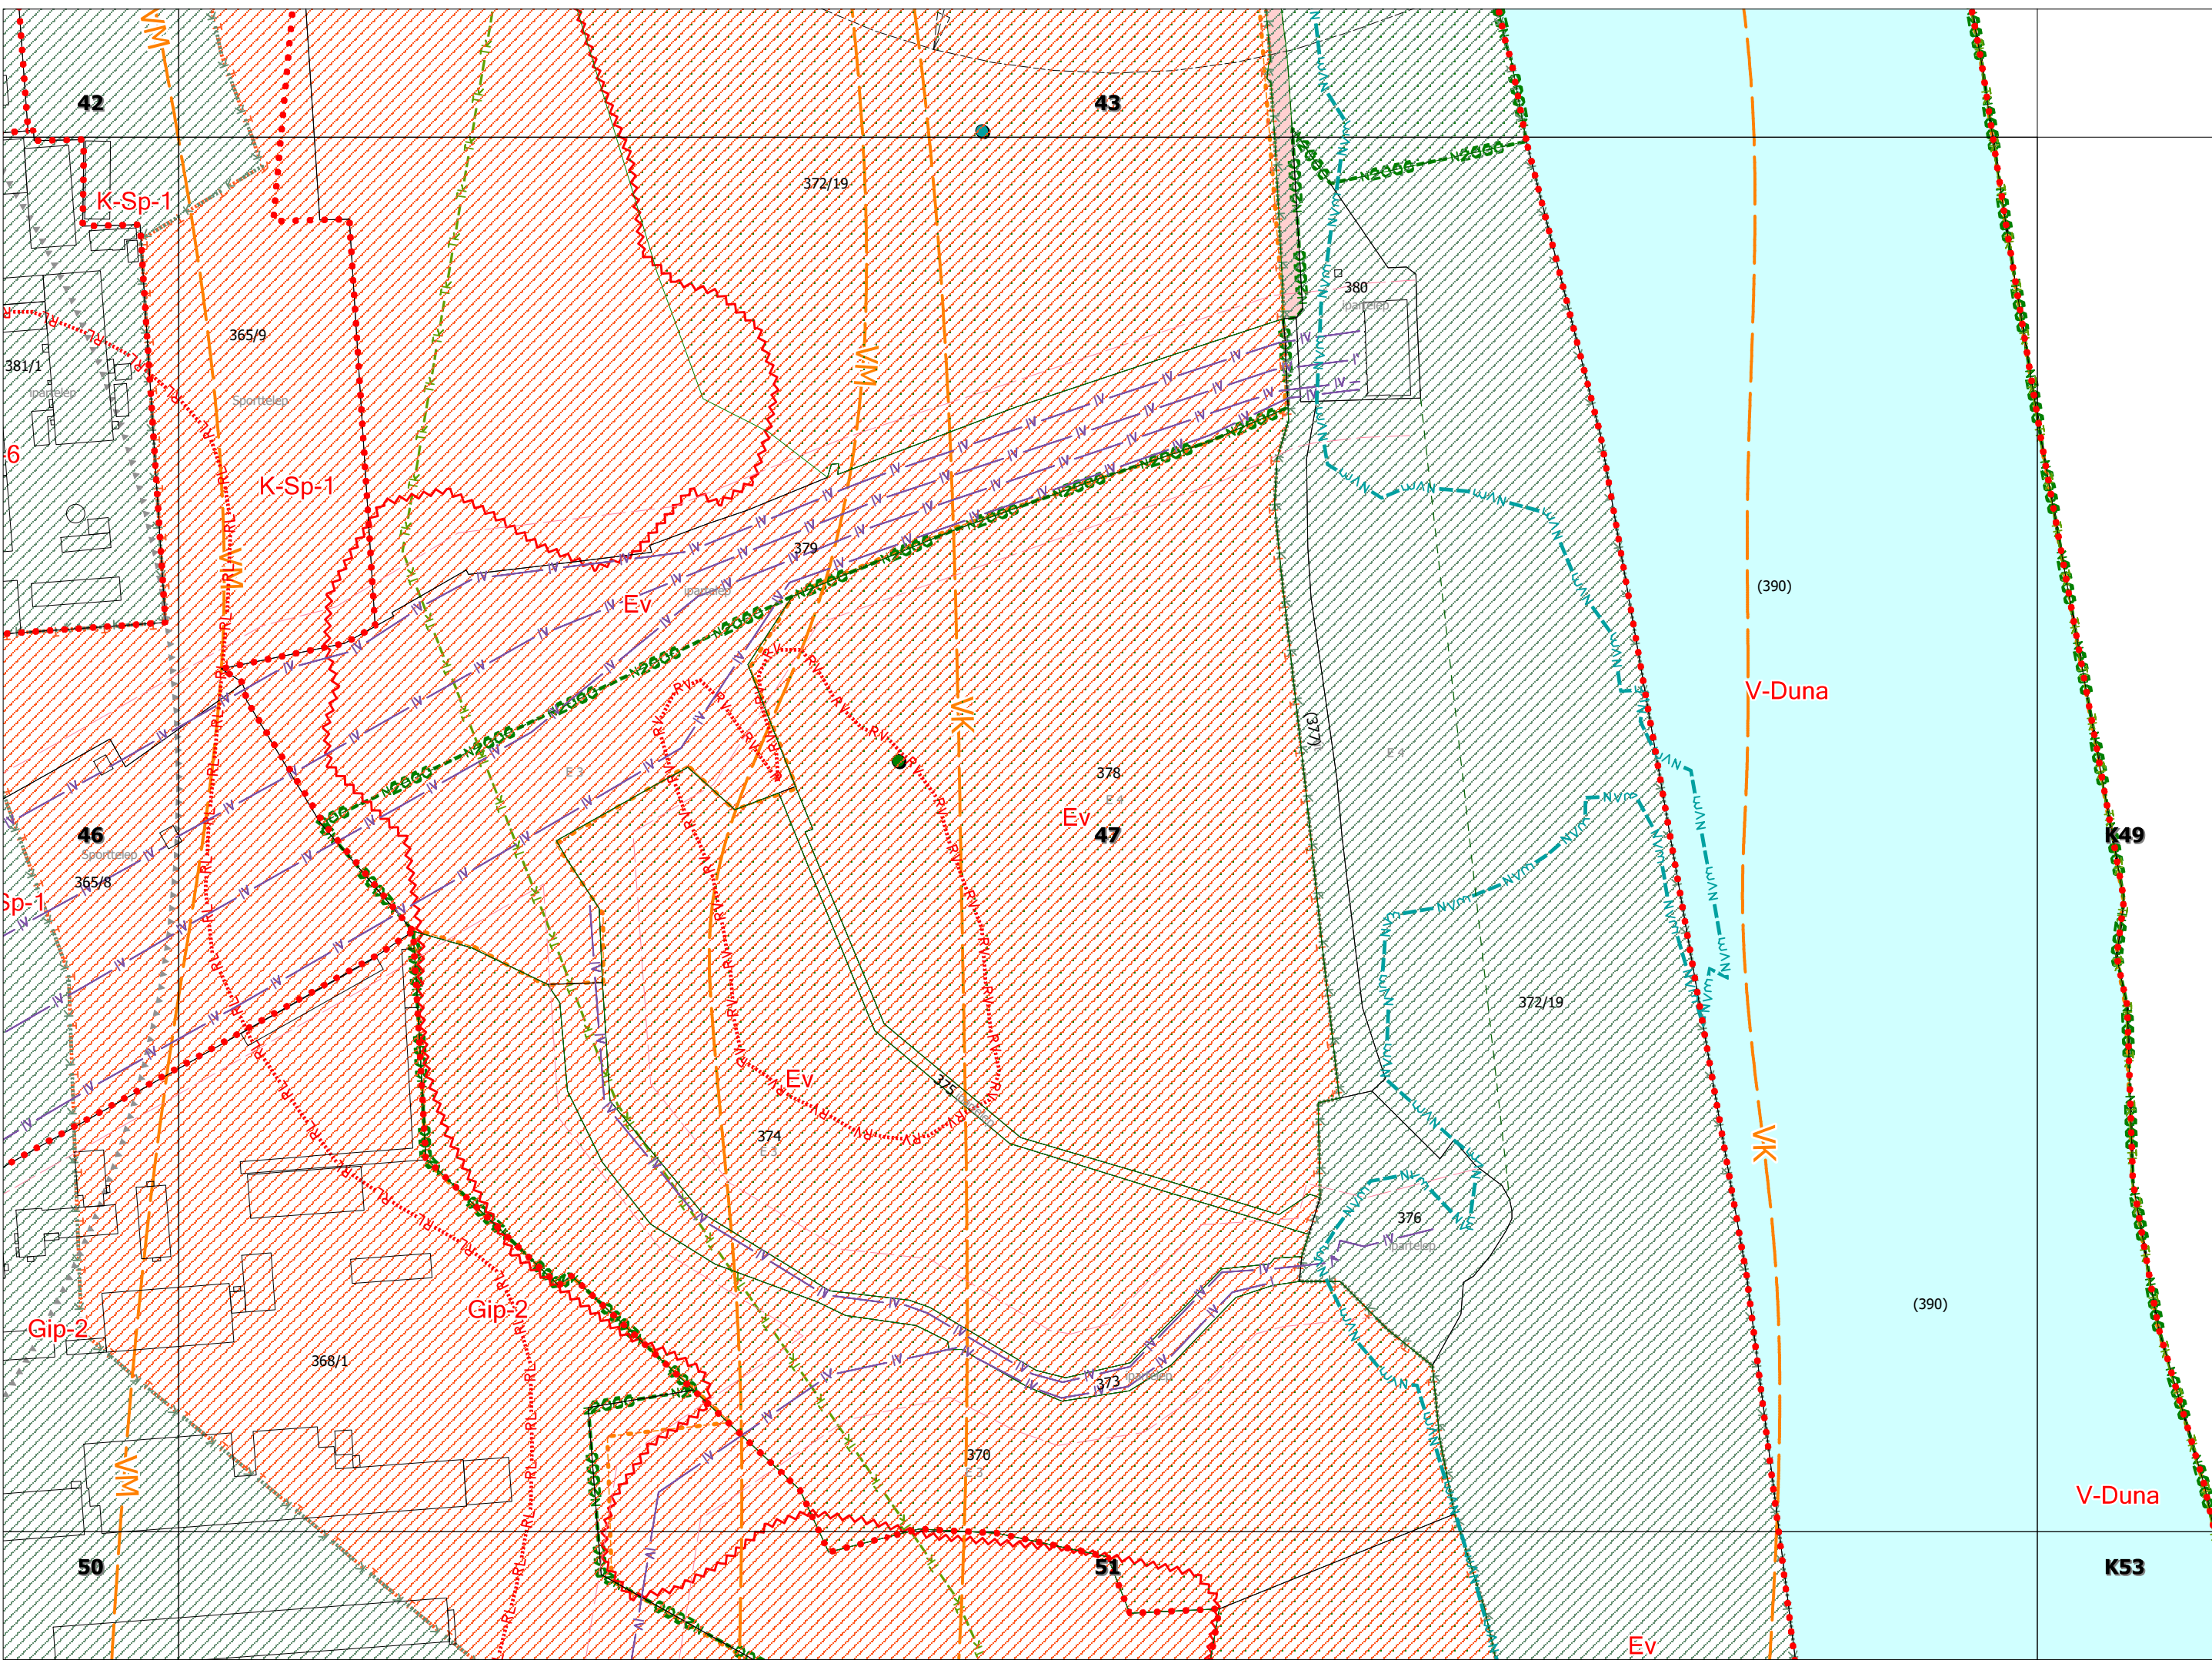

K49

V-Duna


(390)


(390)

V-Duna

K53



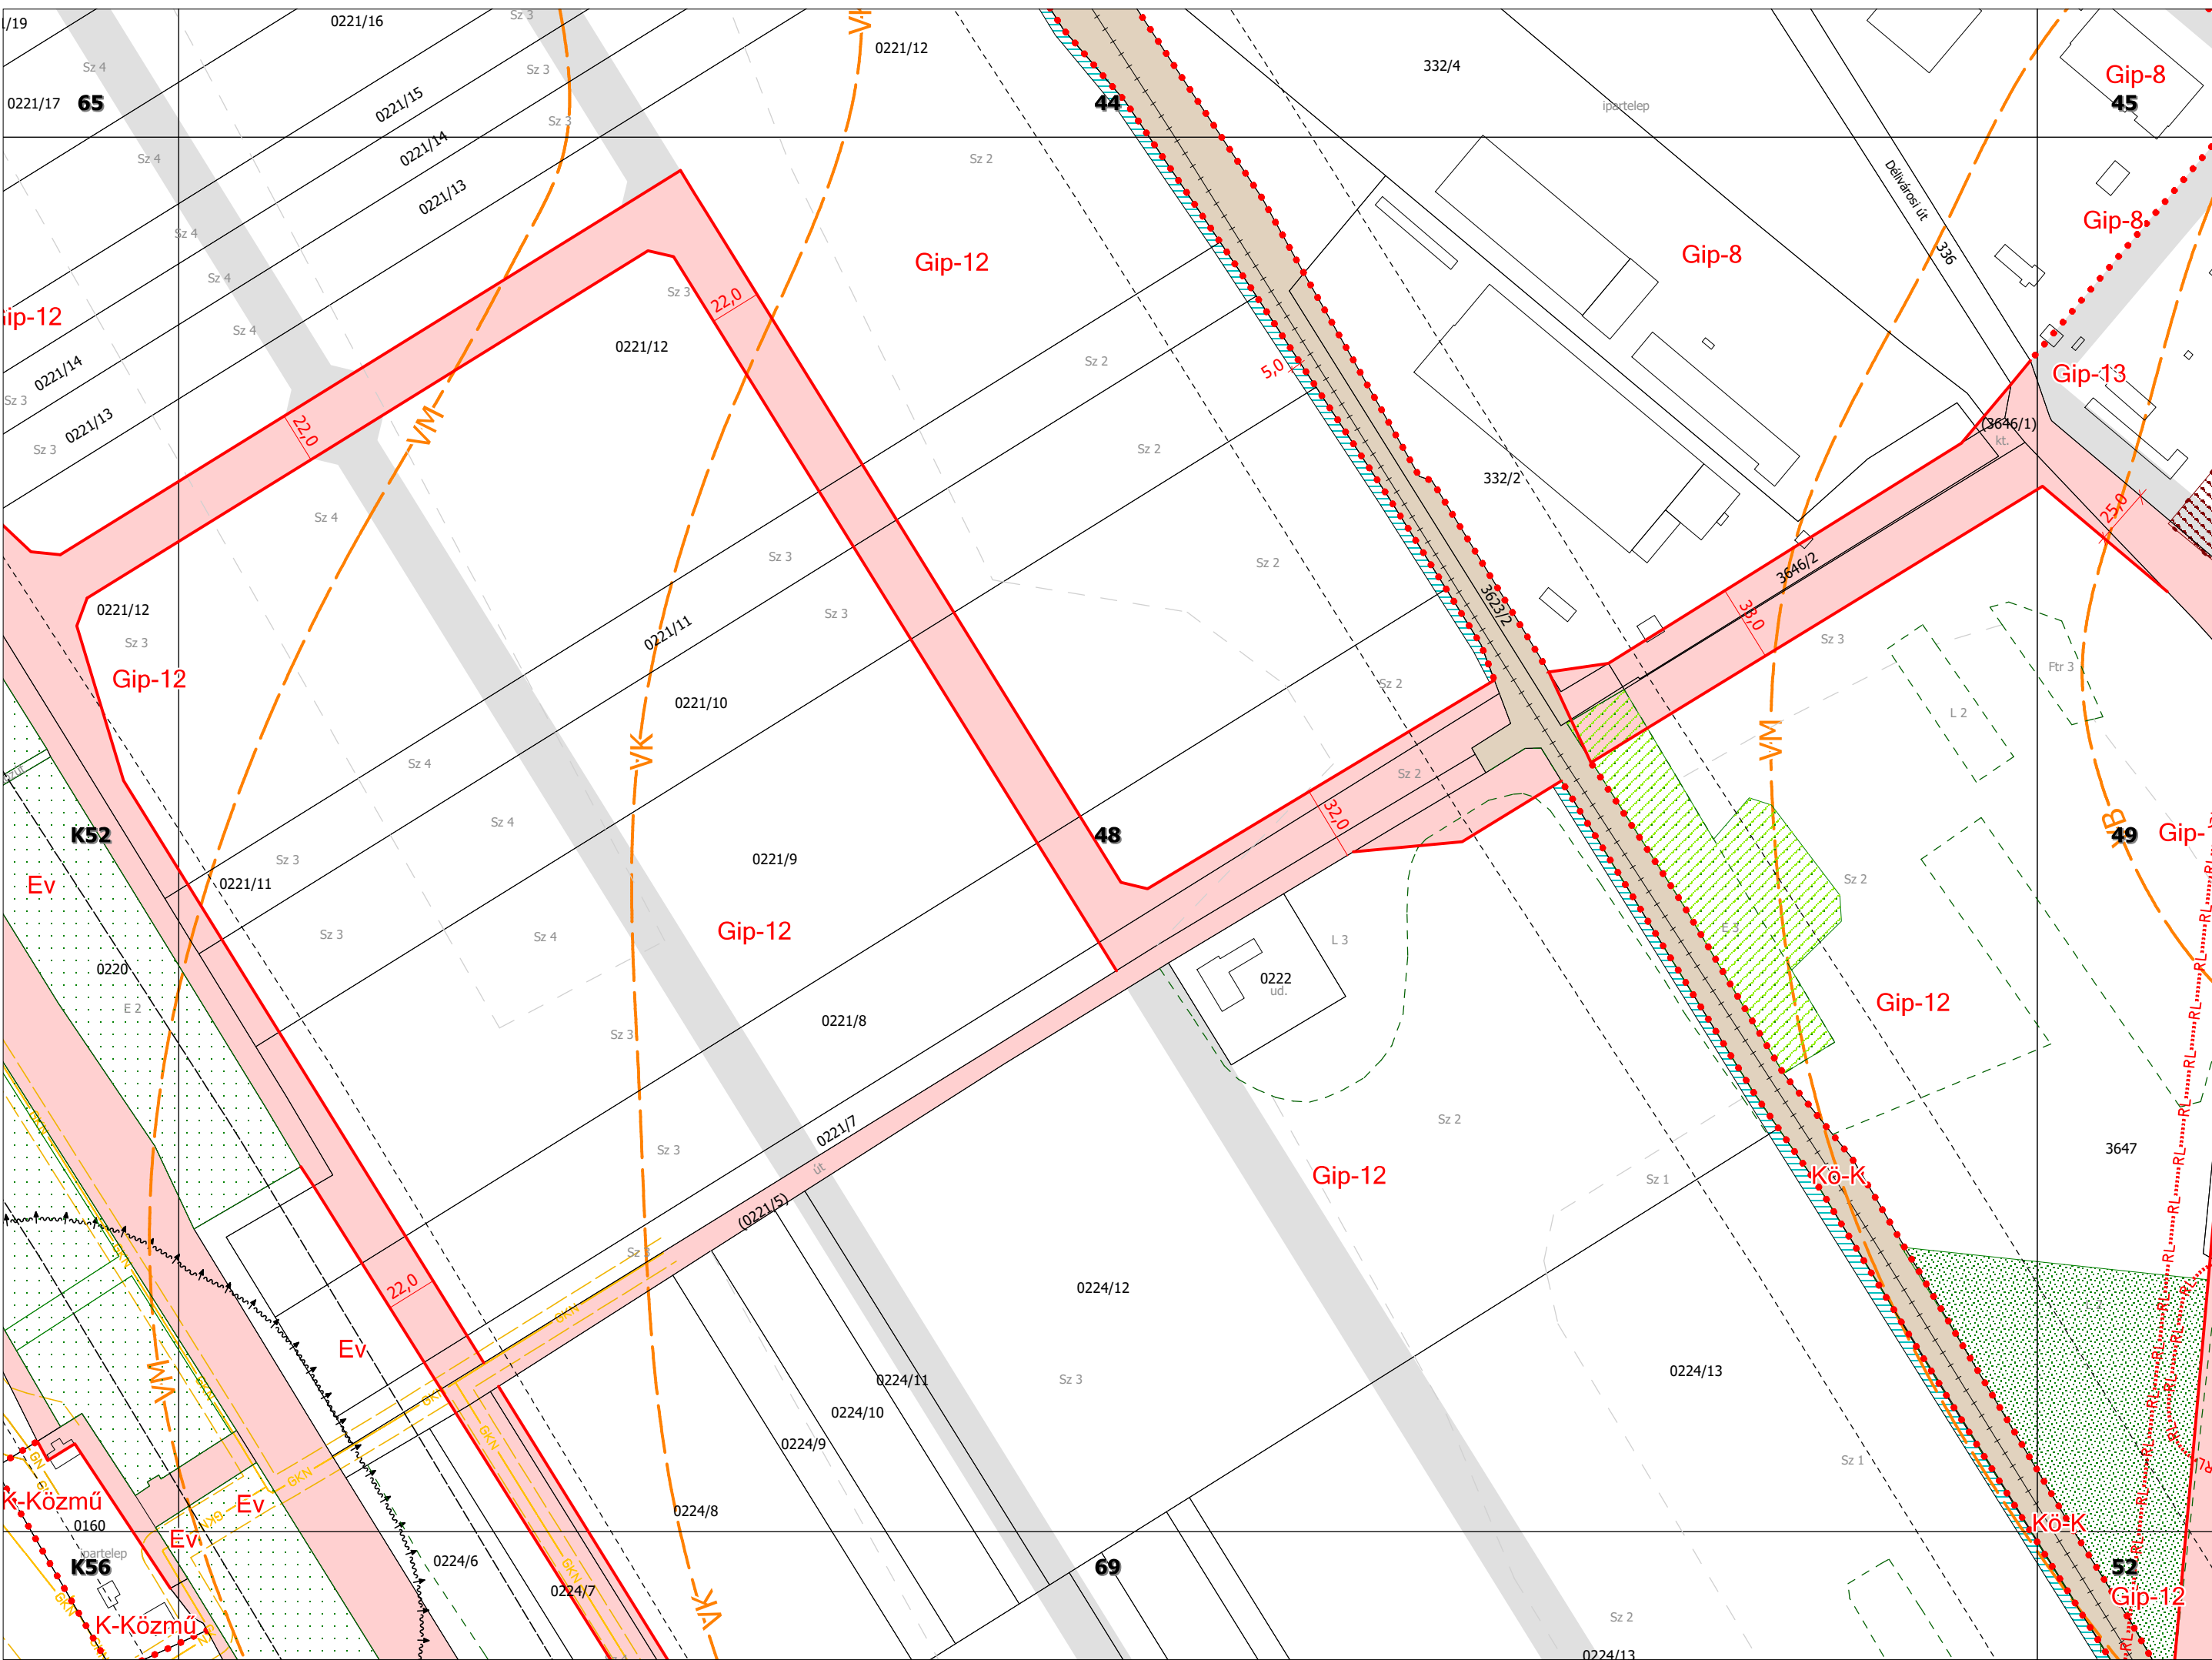

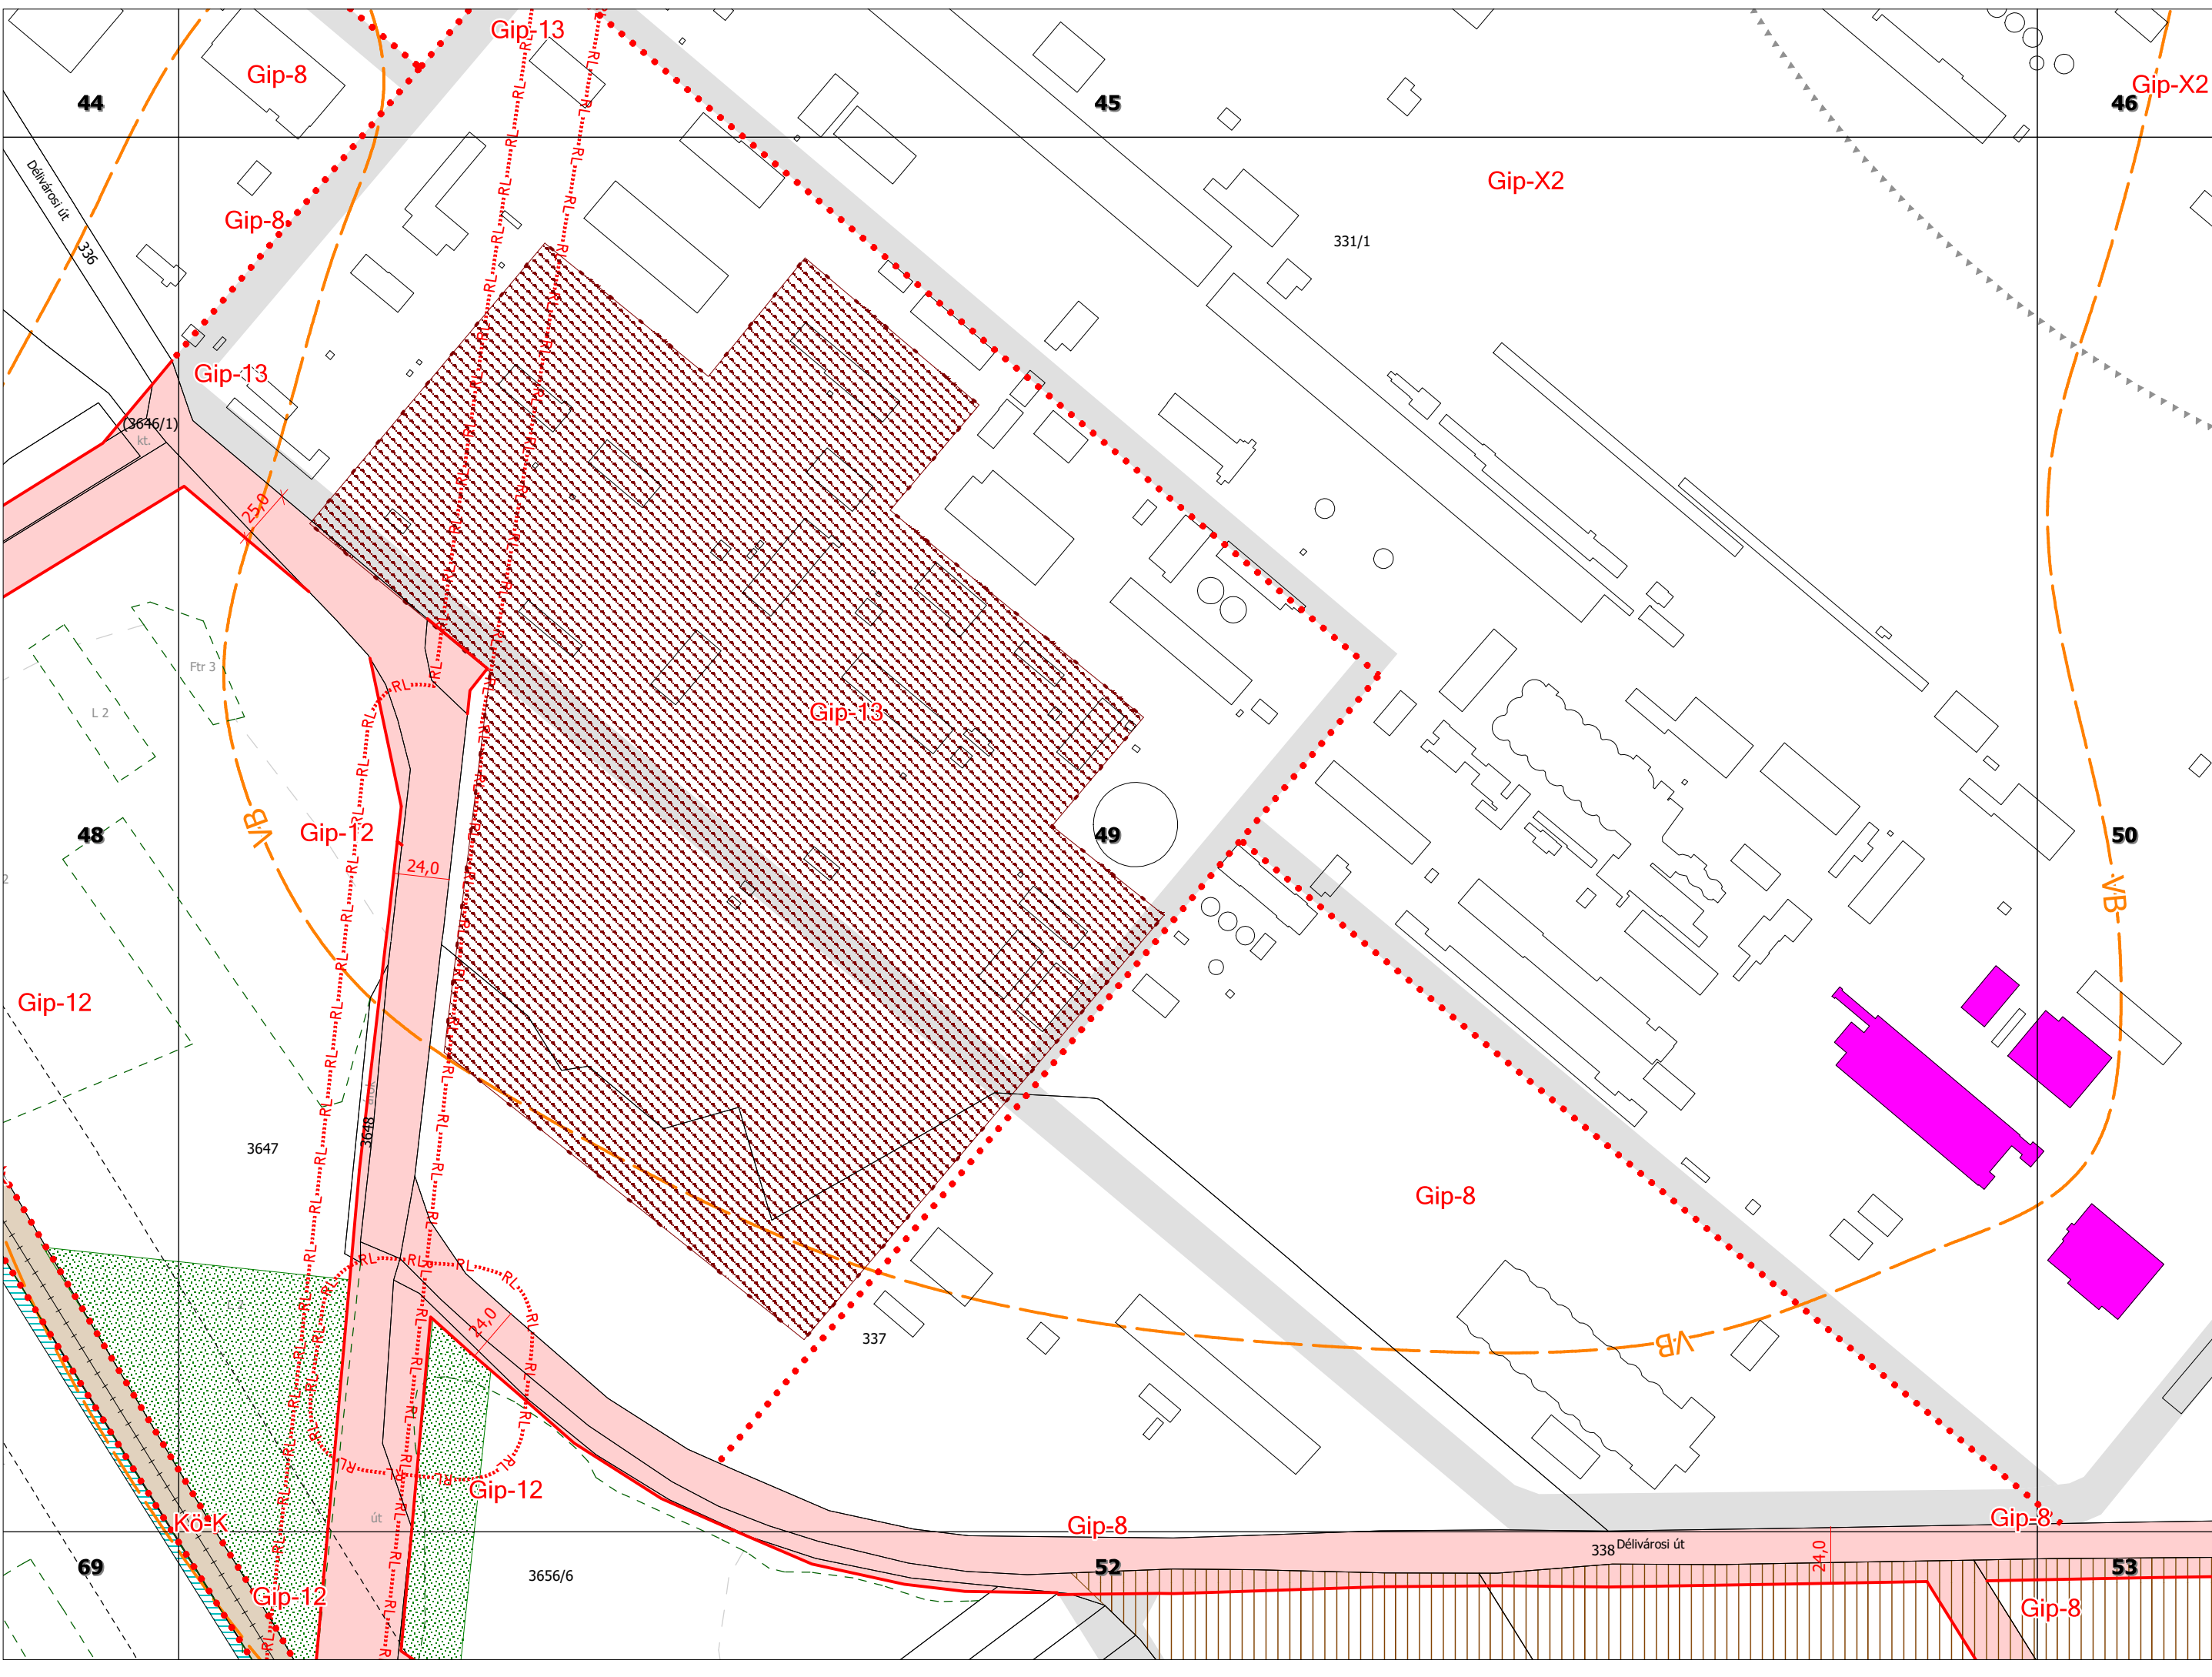

Délvárosi út
336
(3646/1)
kt.


L 2
Ftr 3
3647


Kö-K
3656/6

331/1

338 Délvárosi út



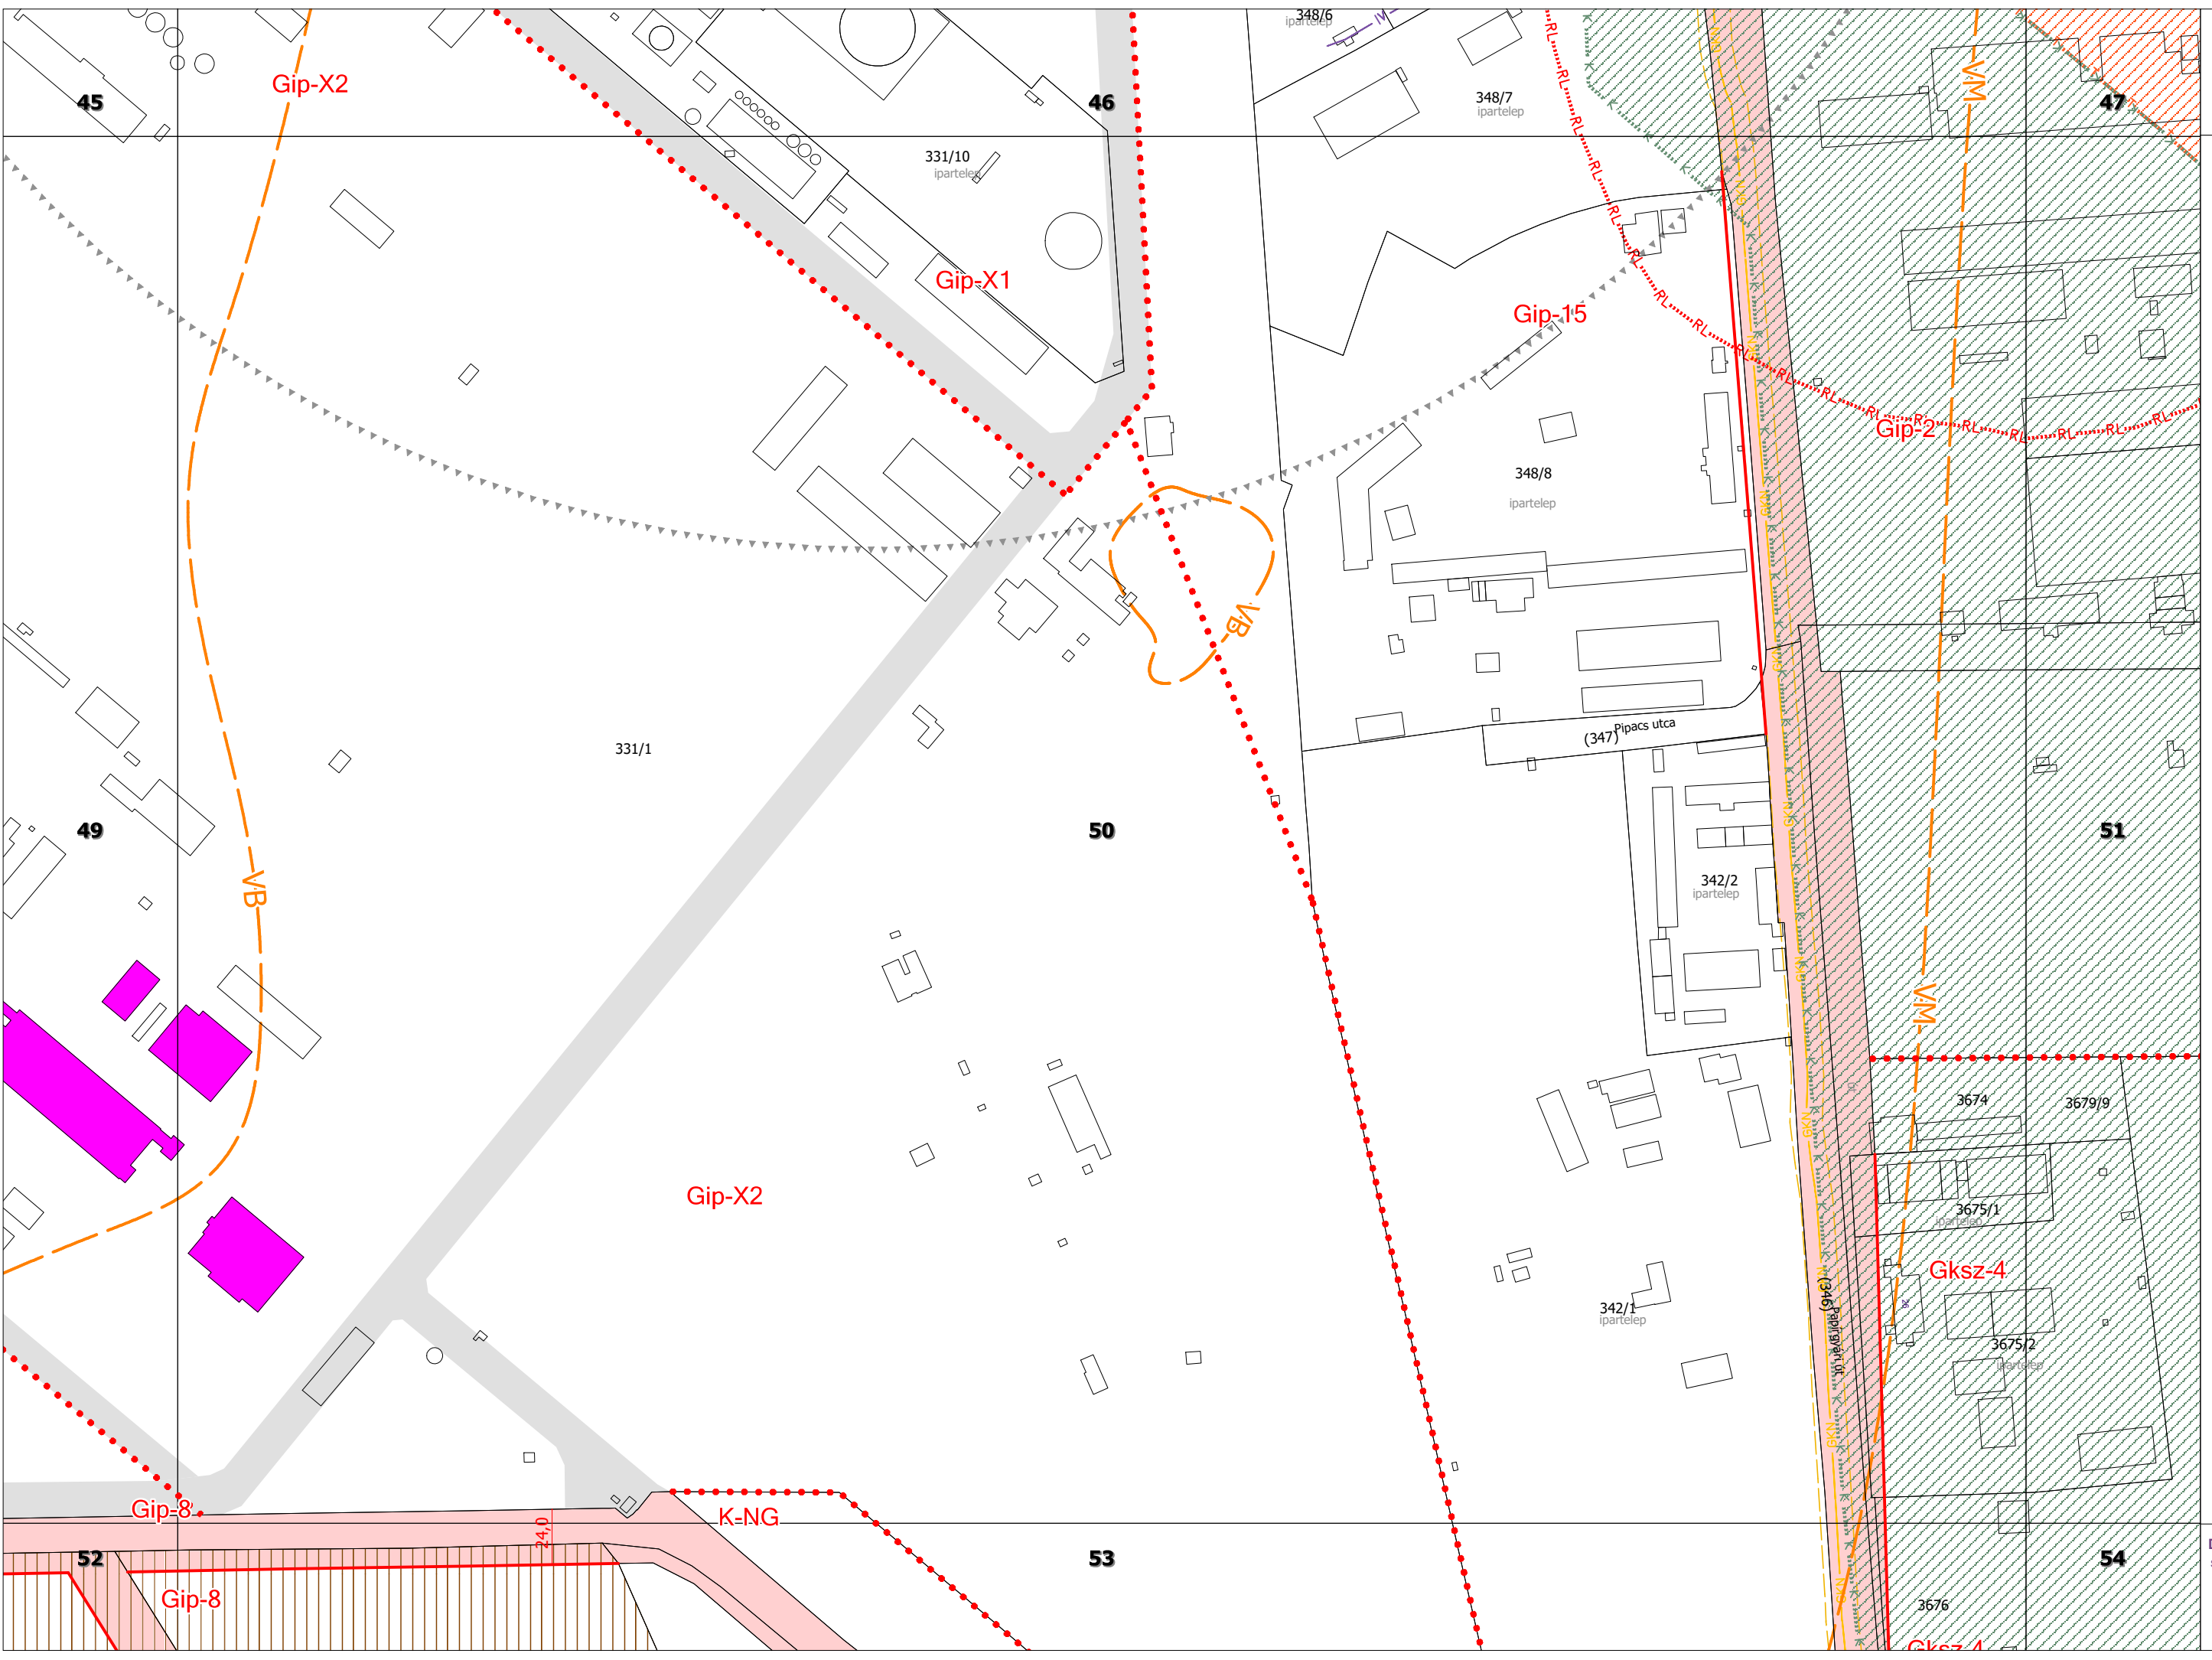

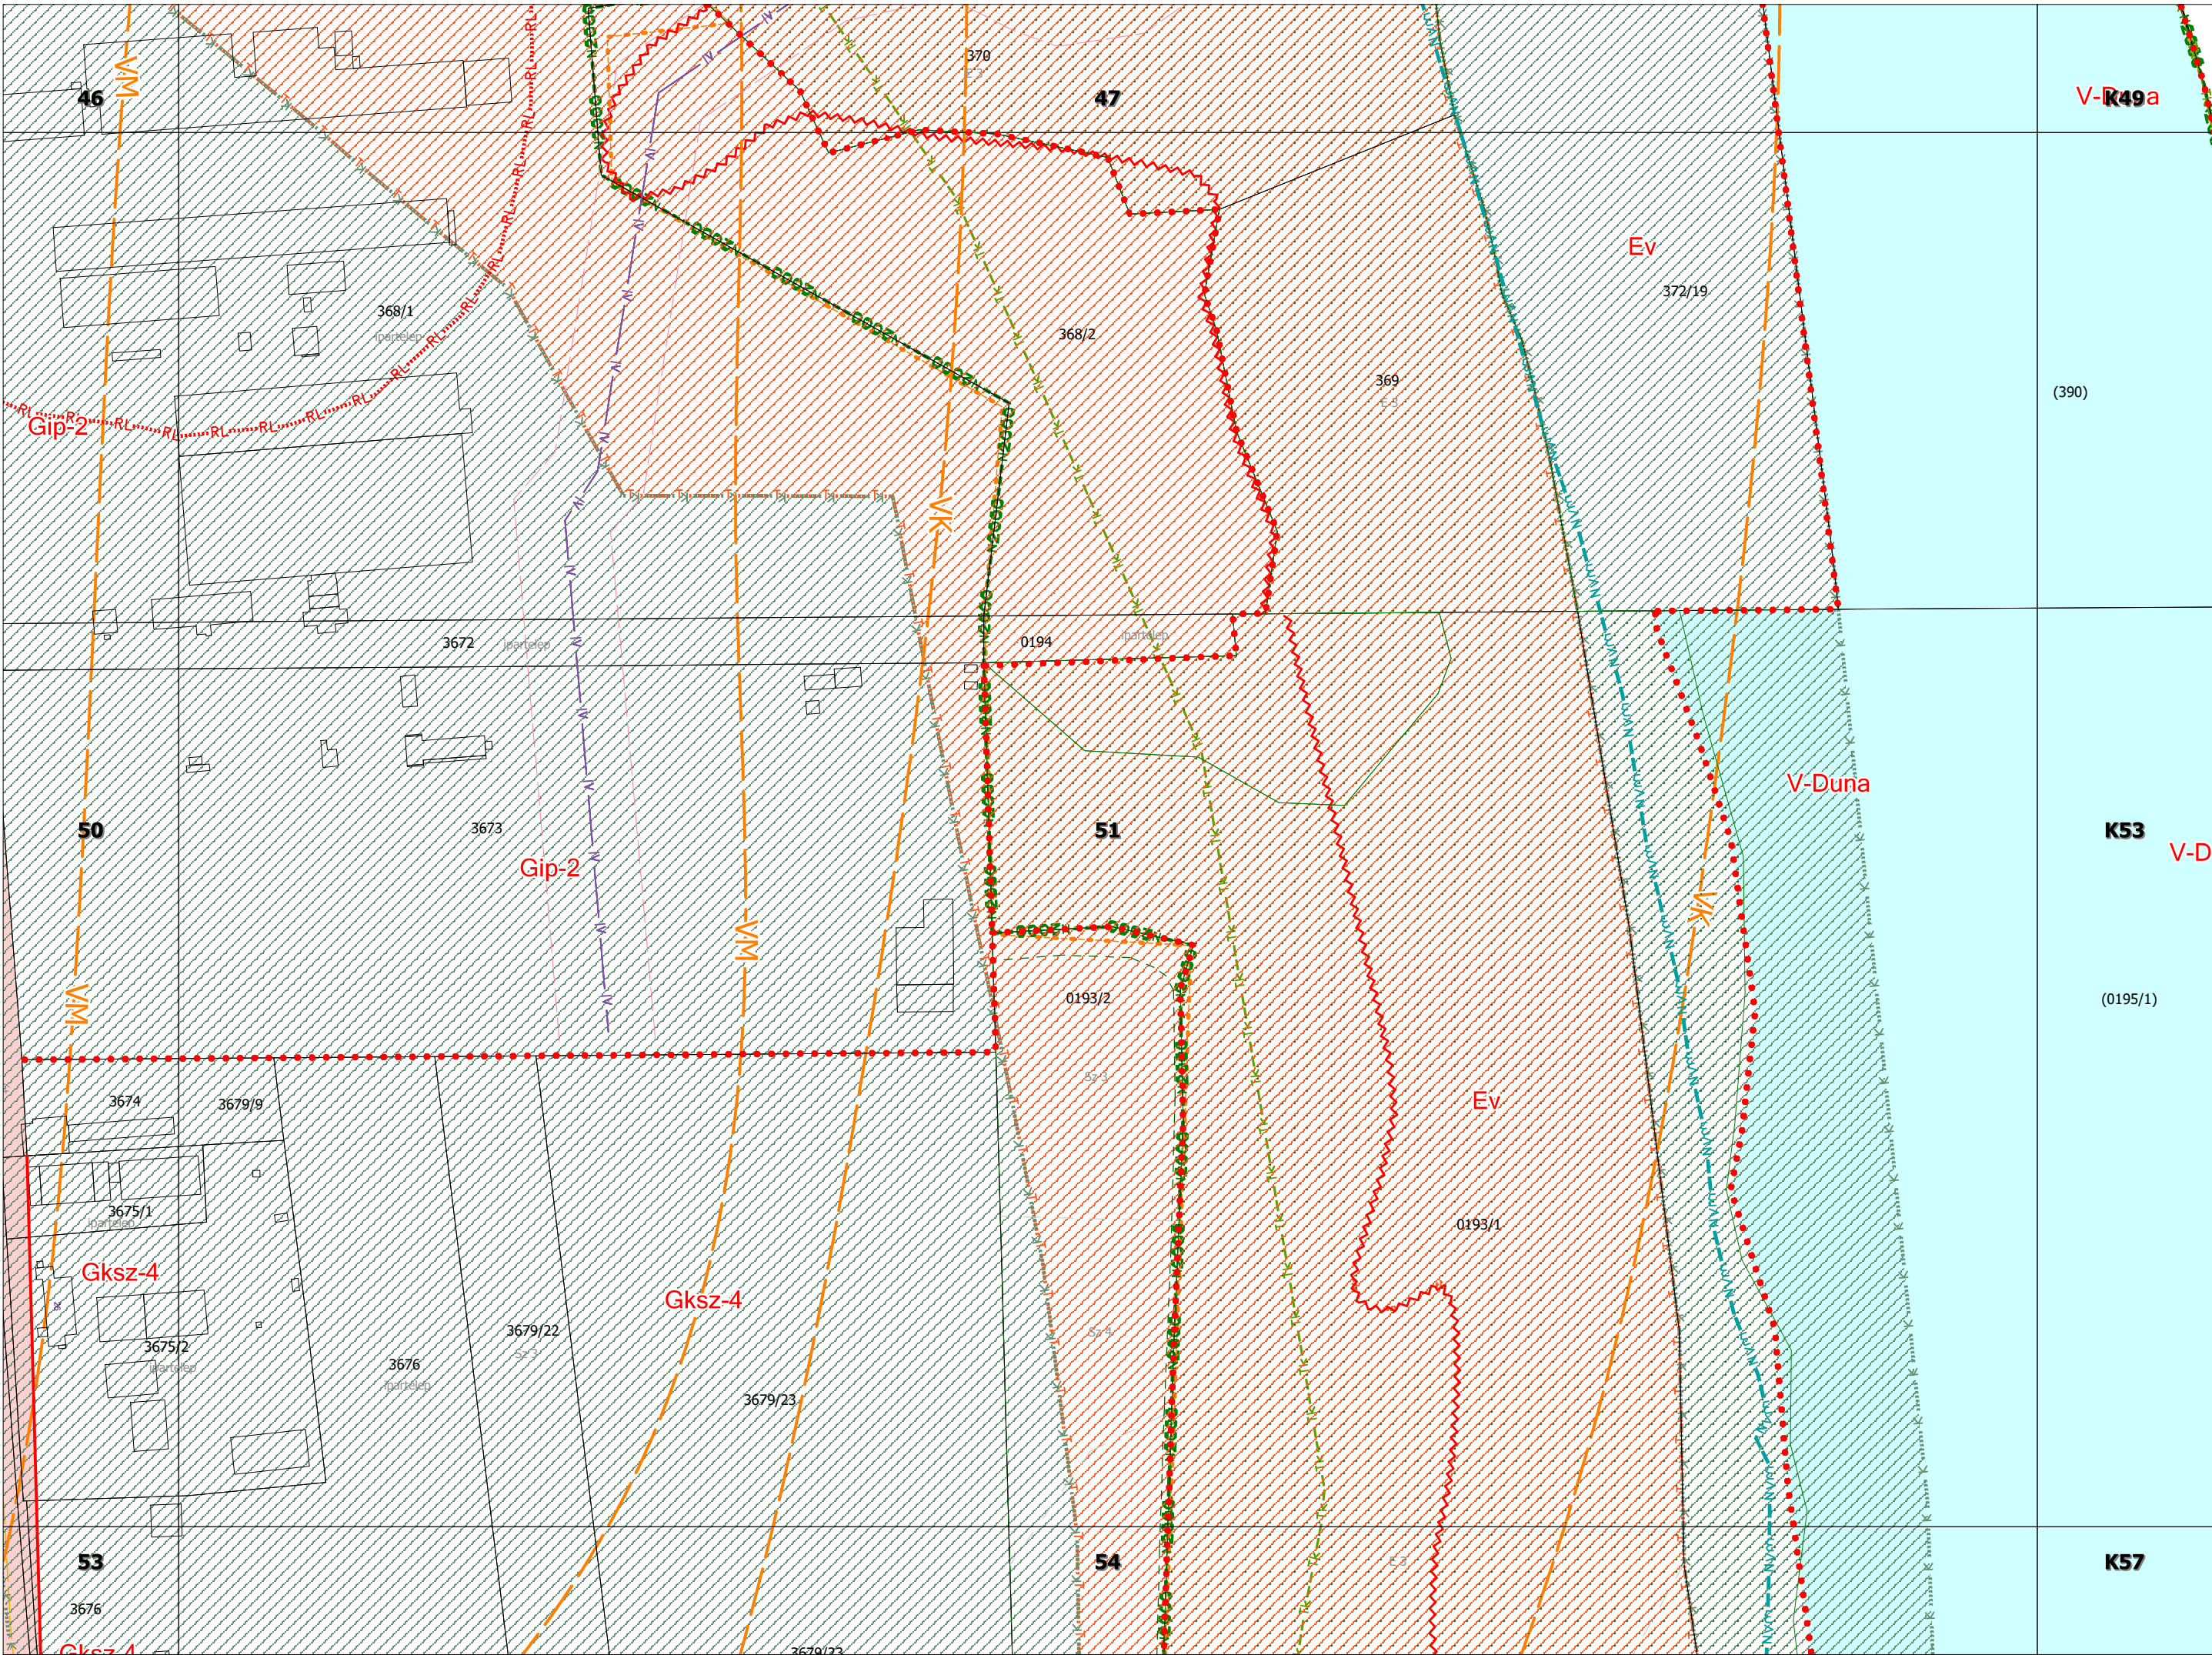

51

V-R49a

(390)

K53


V-D


(0195/1)

K57

DUNAÚJVÁROS
Szabályozási Terve



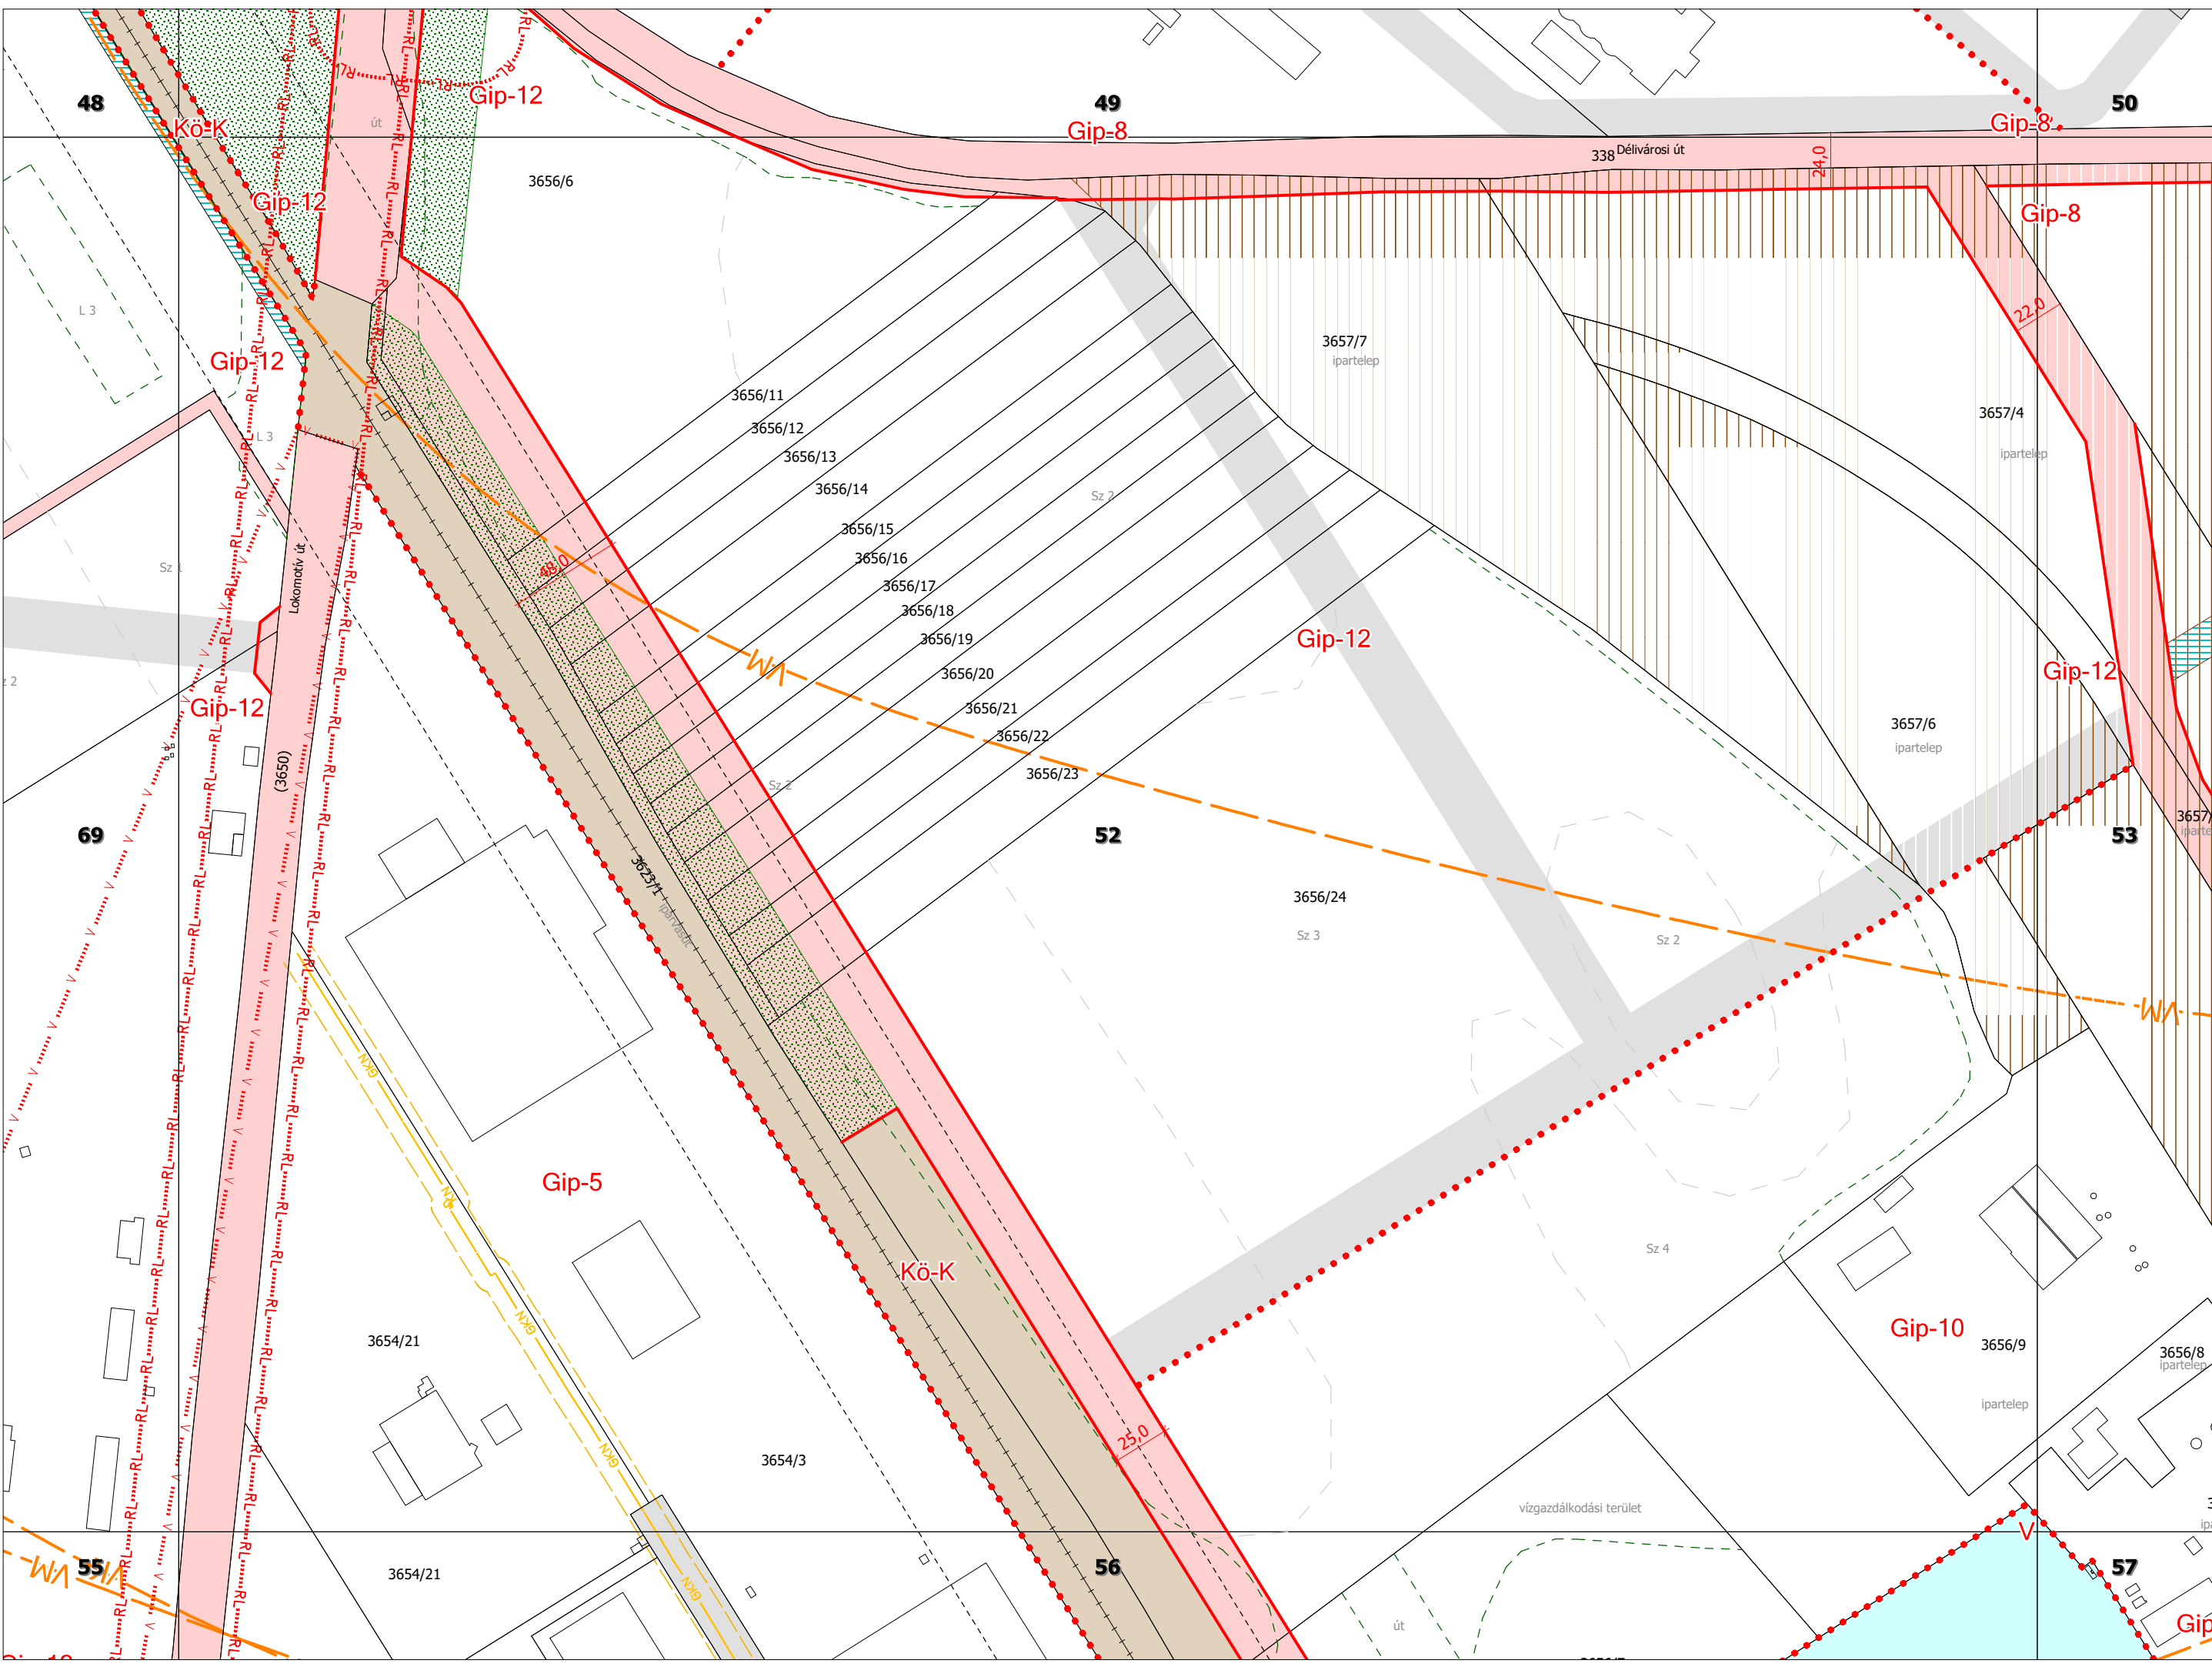

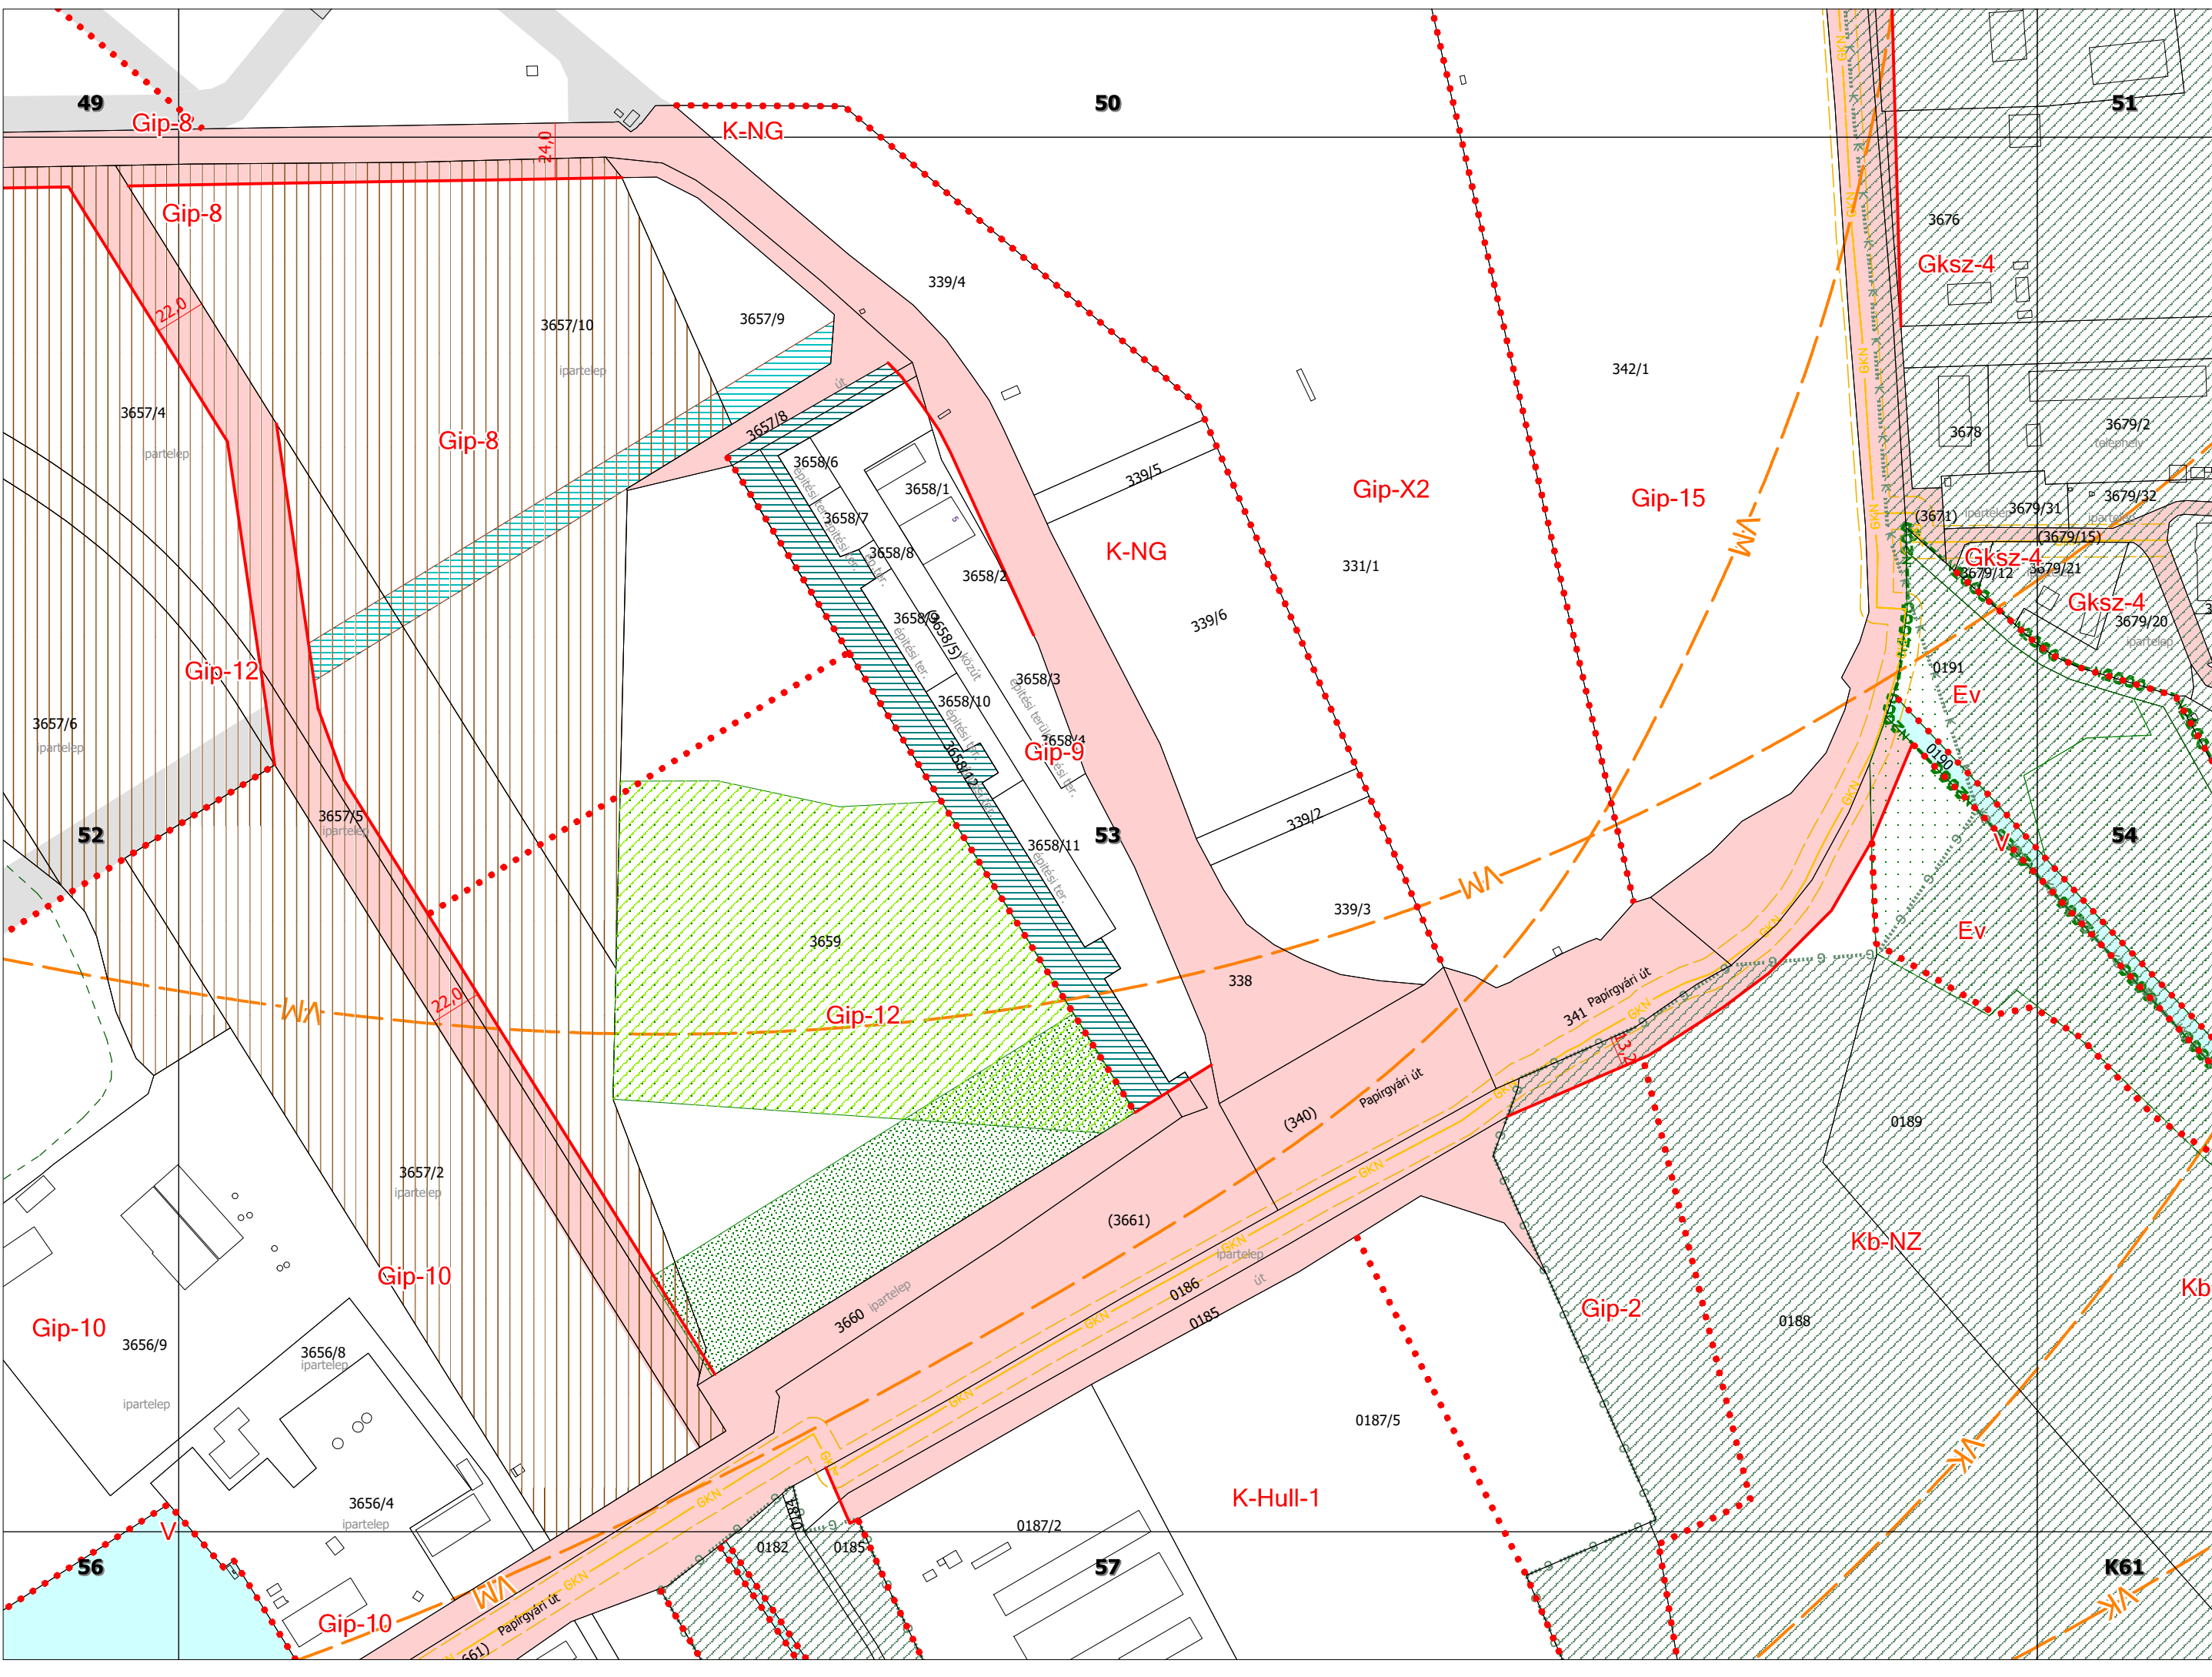



K53


K57


K62


(0195/1)

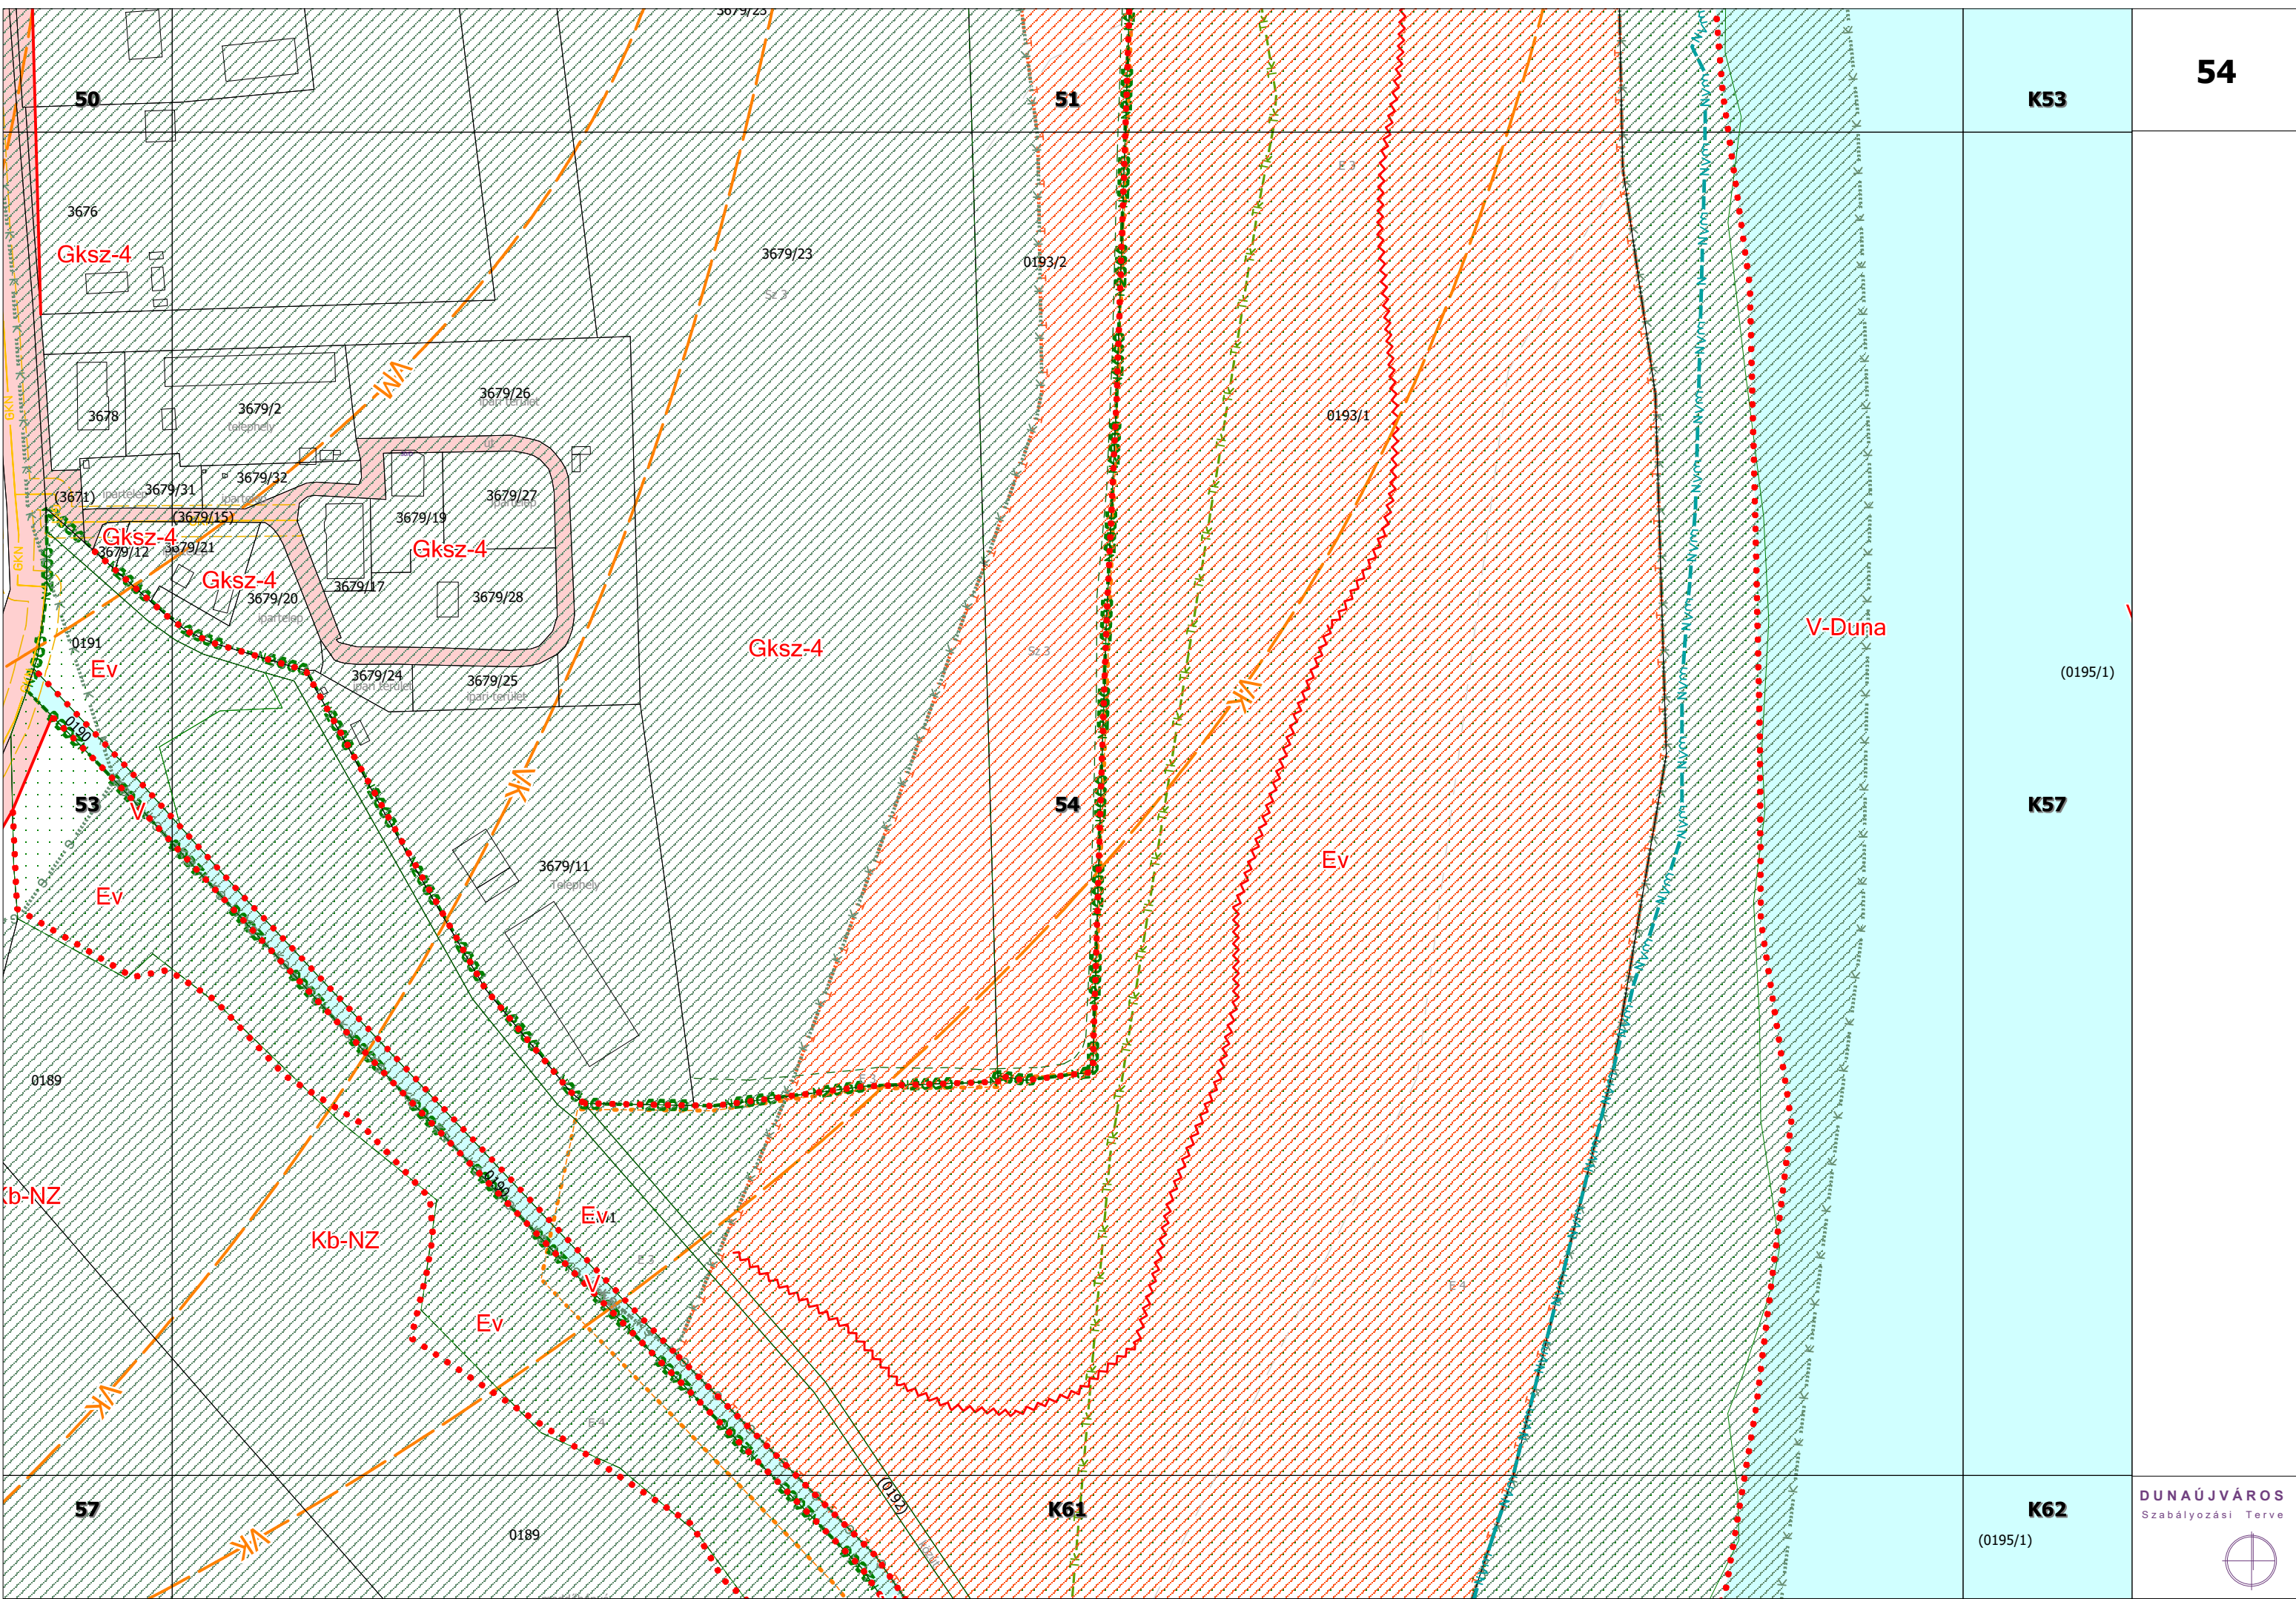


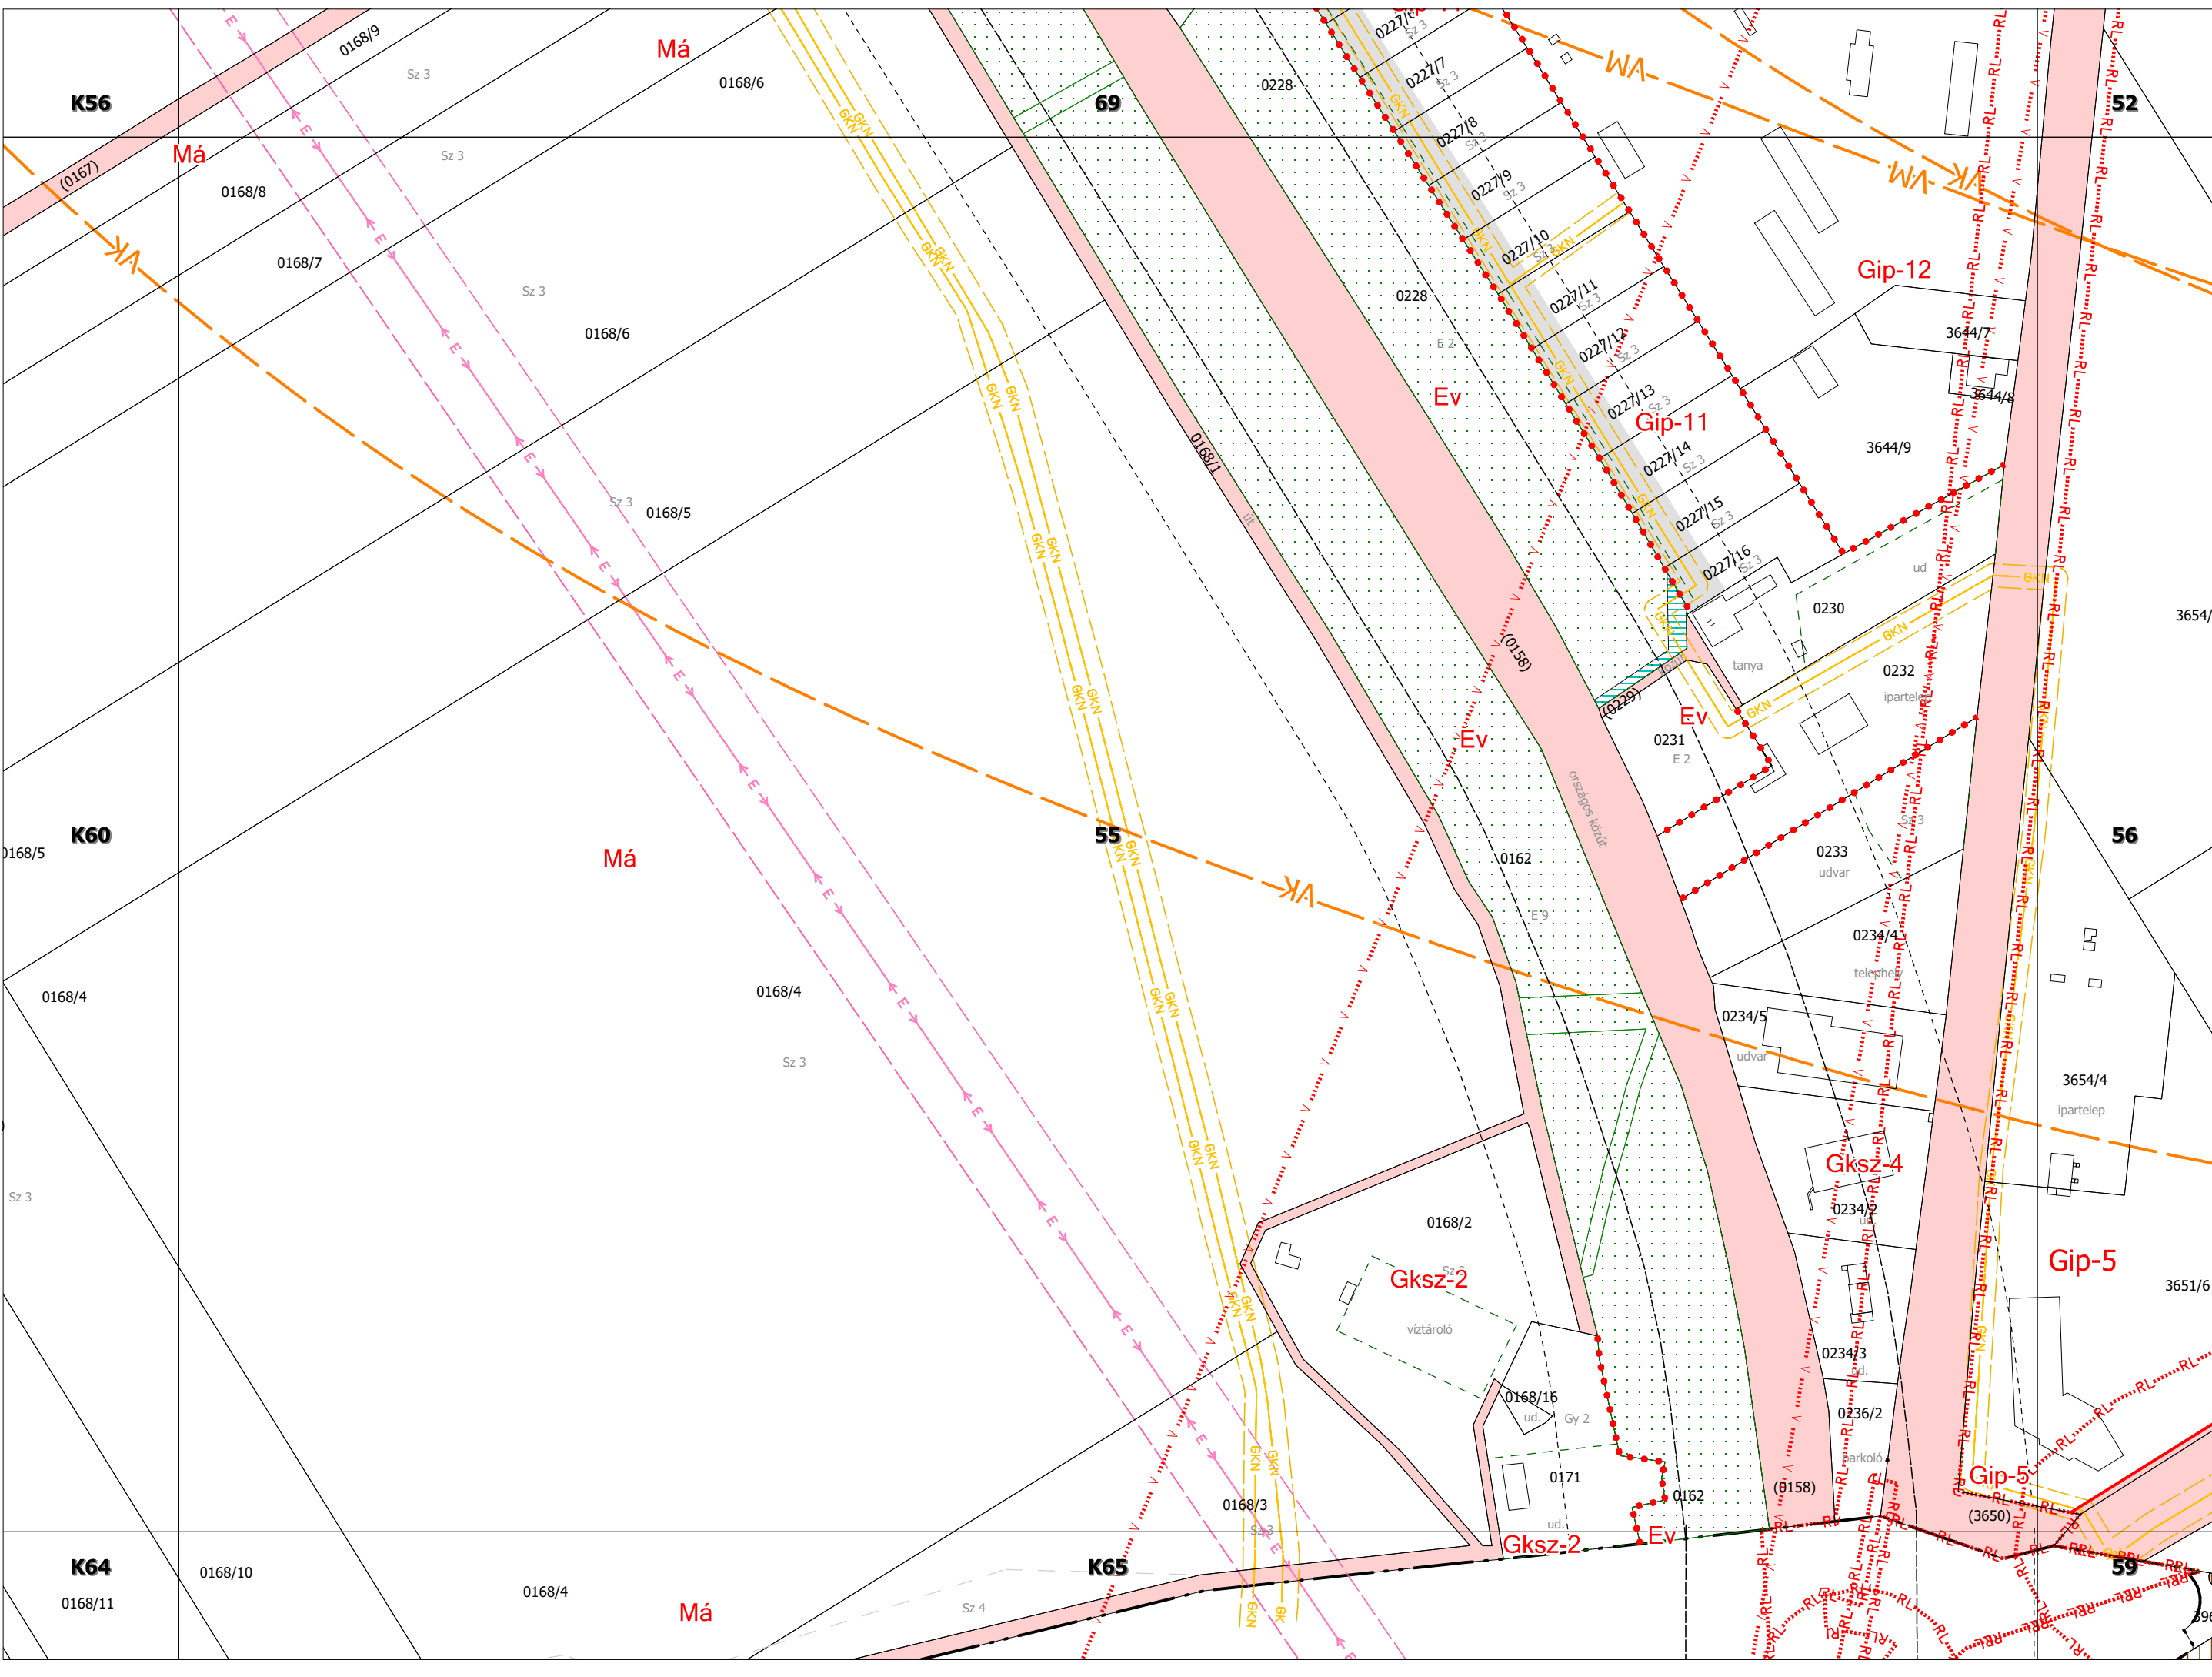


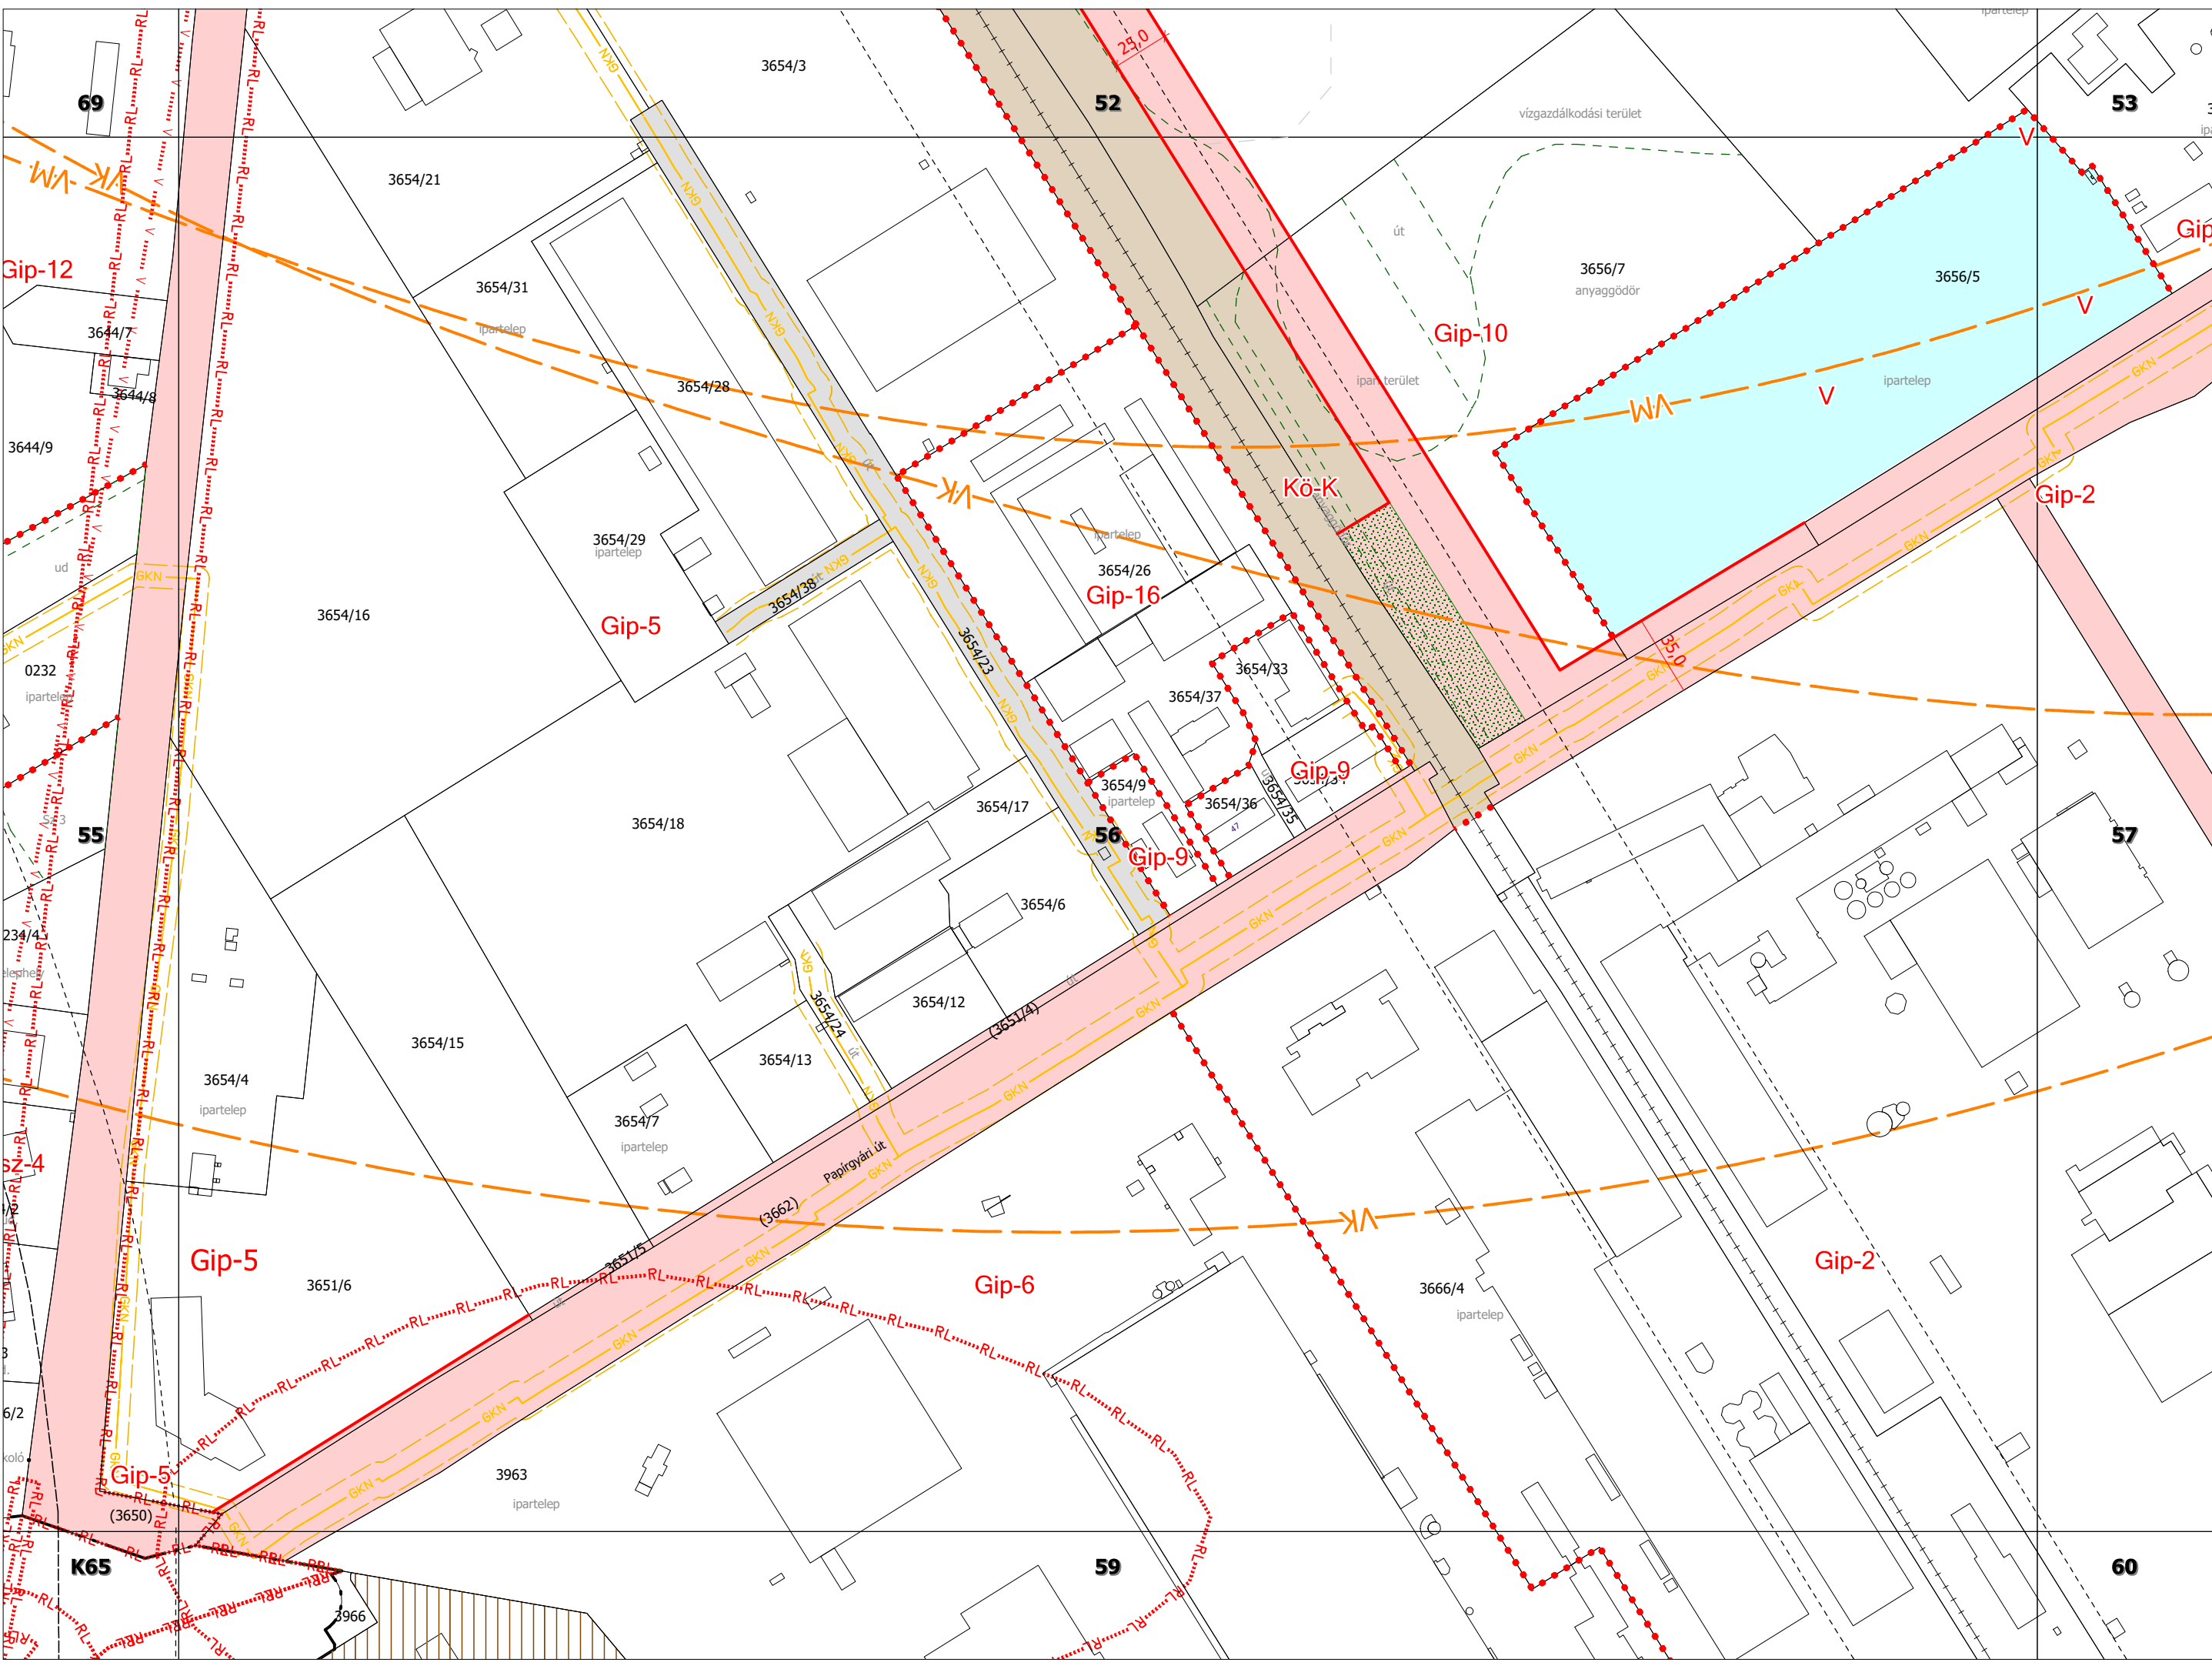

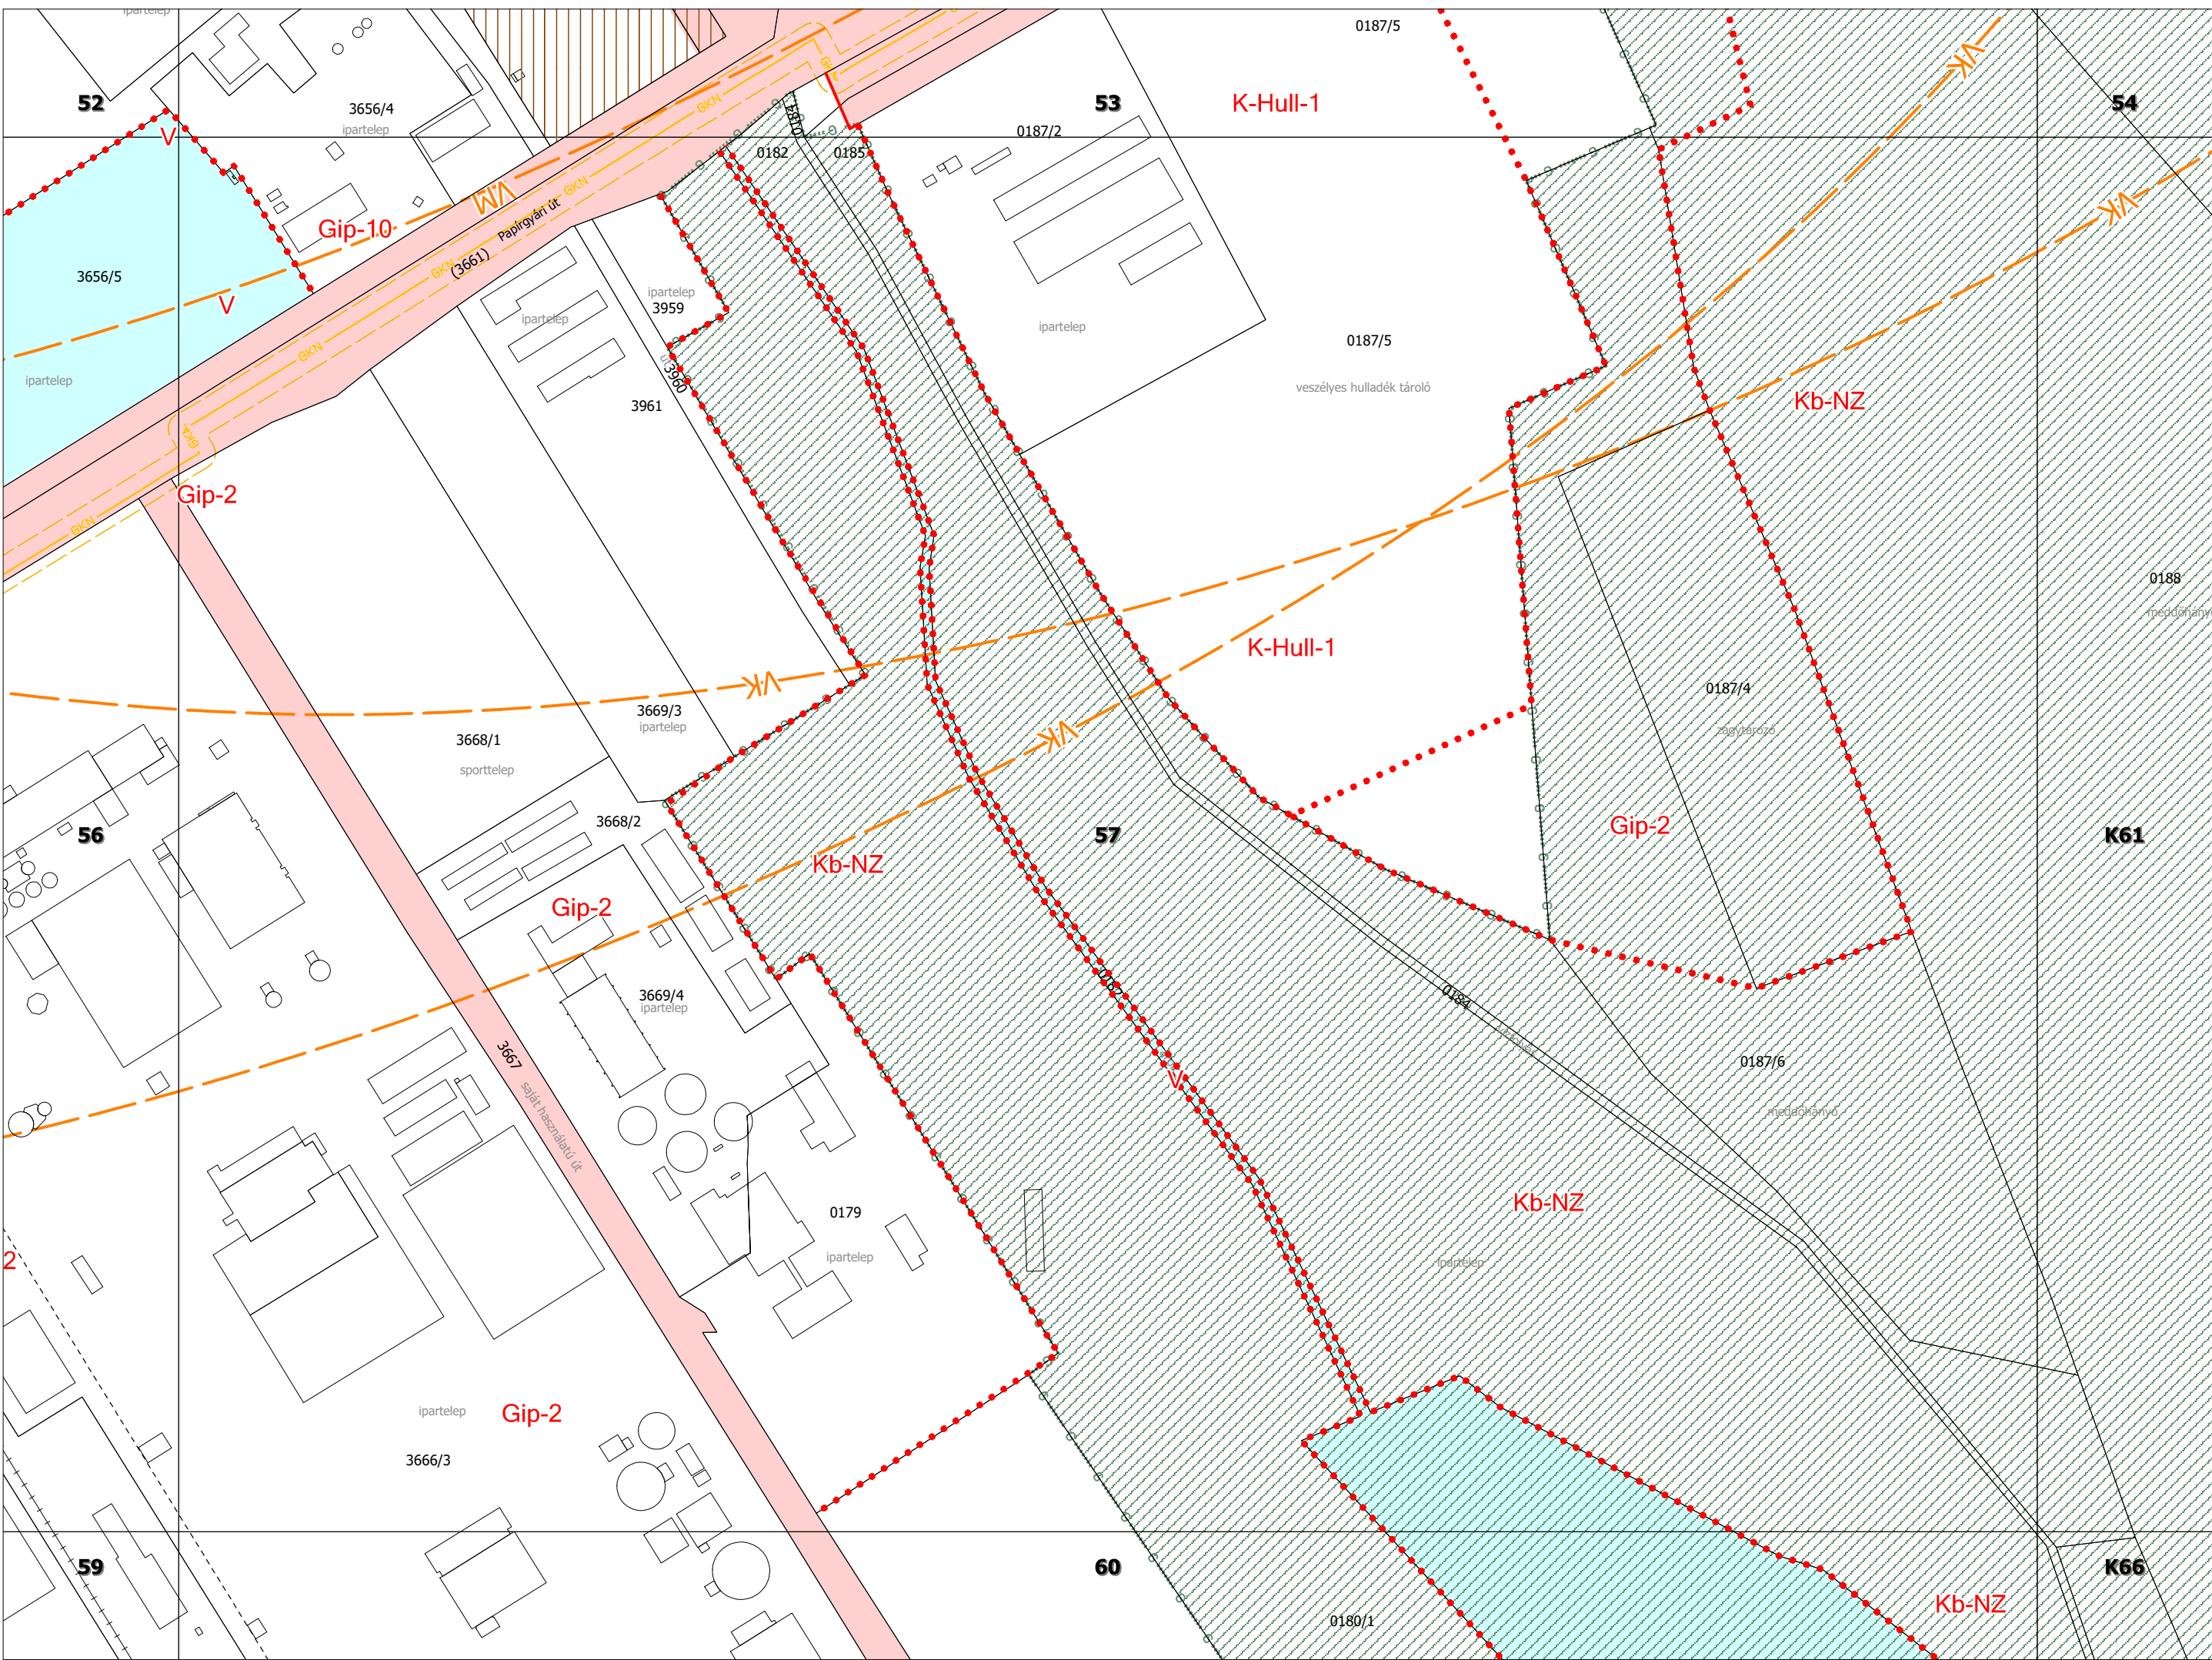

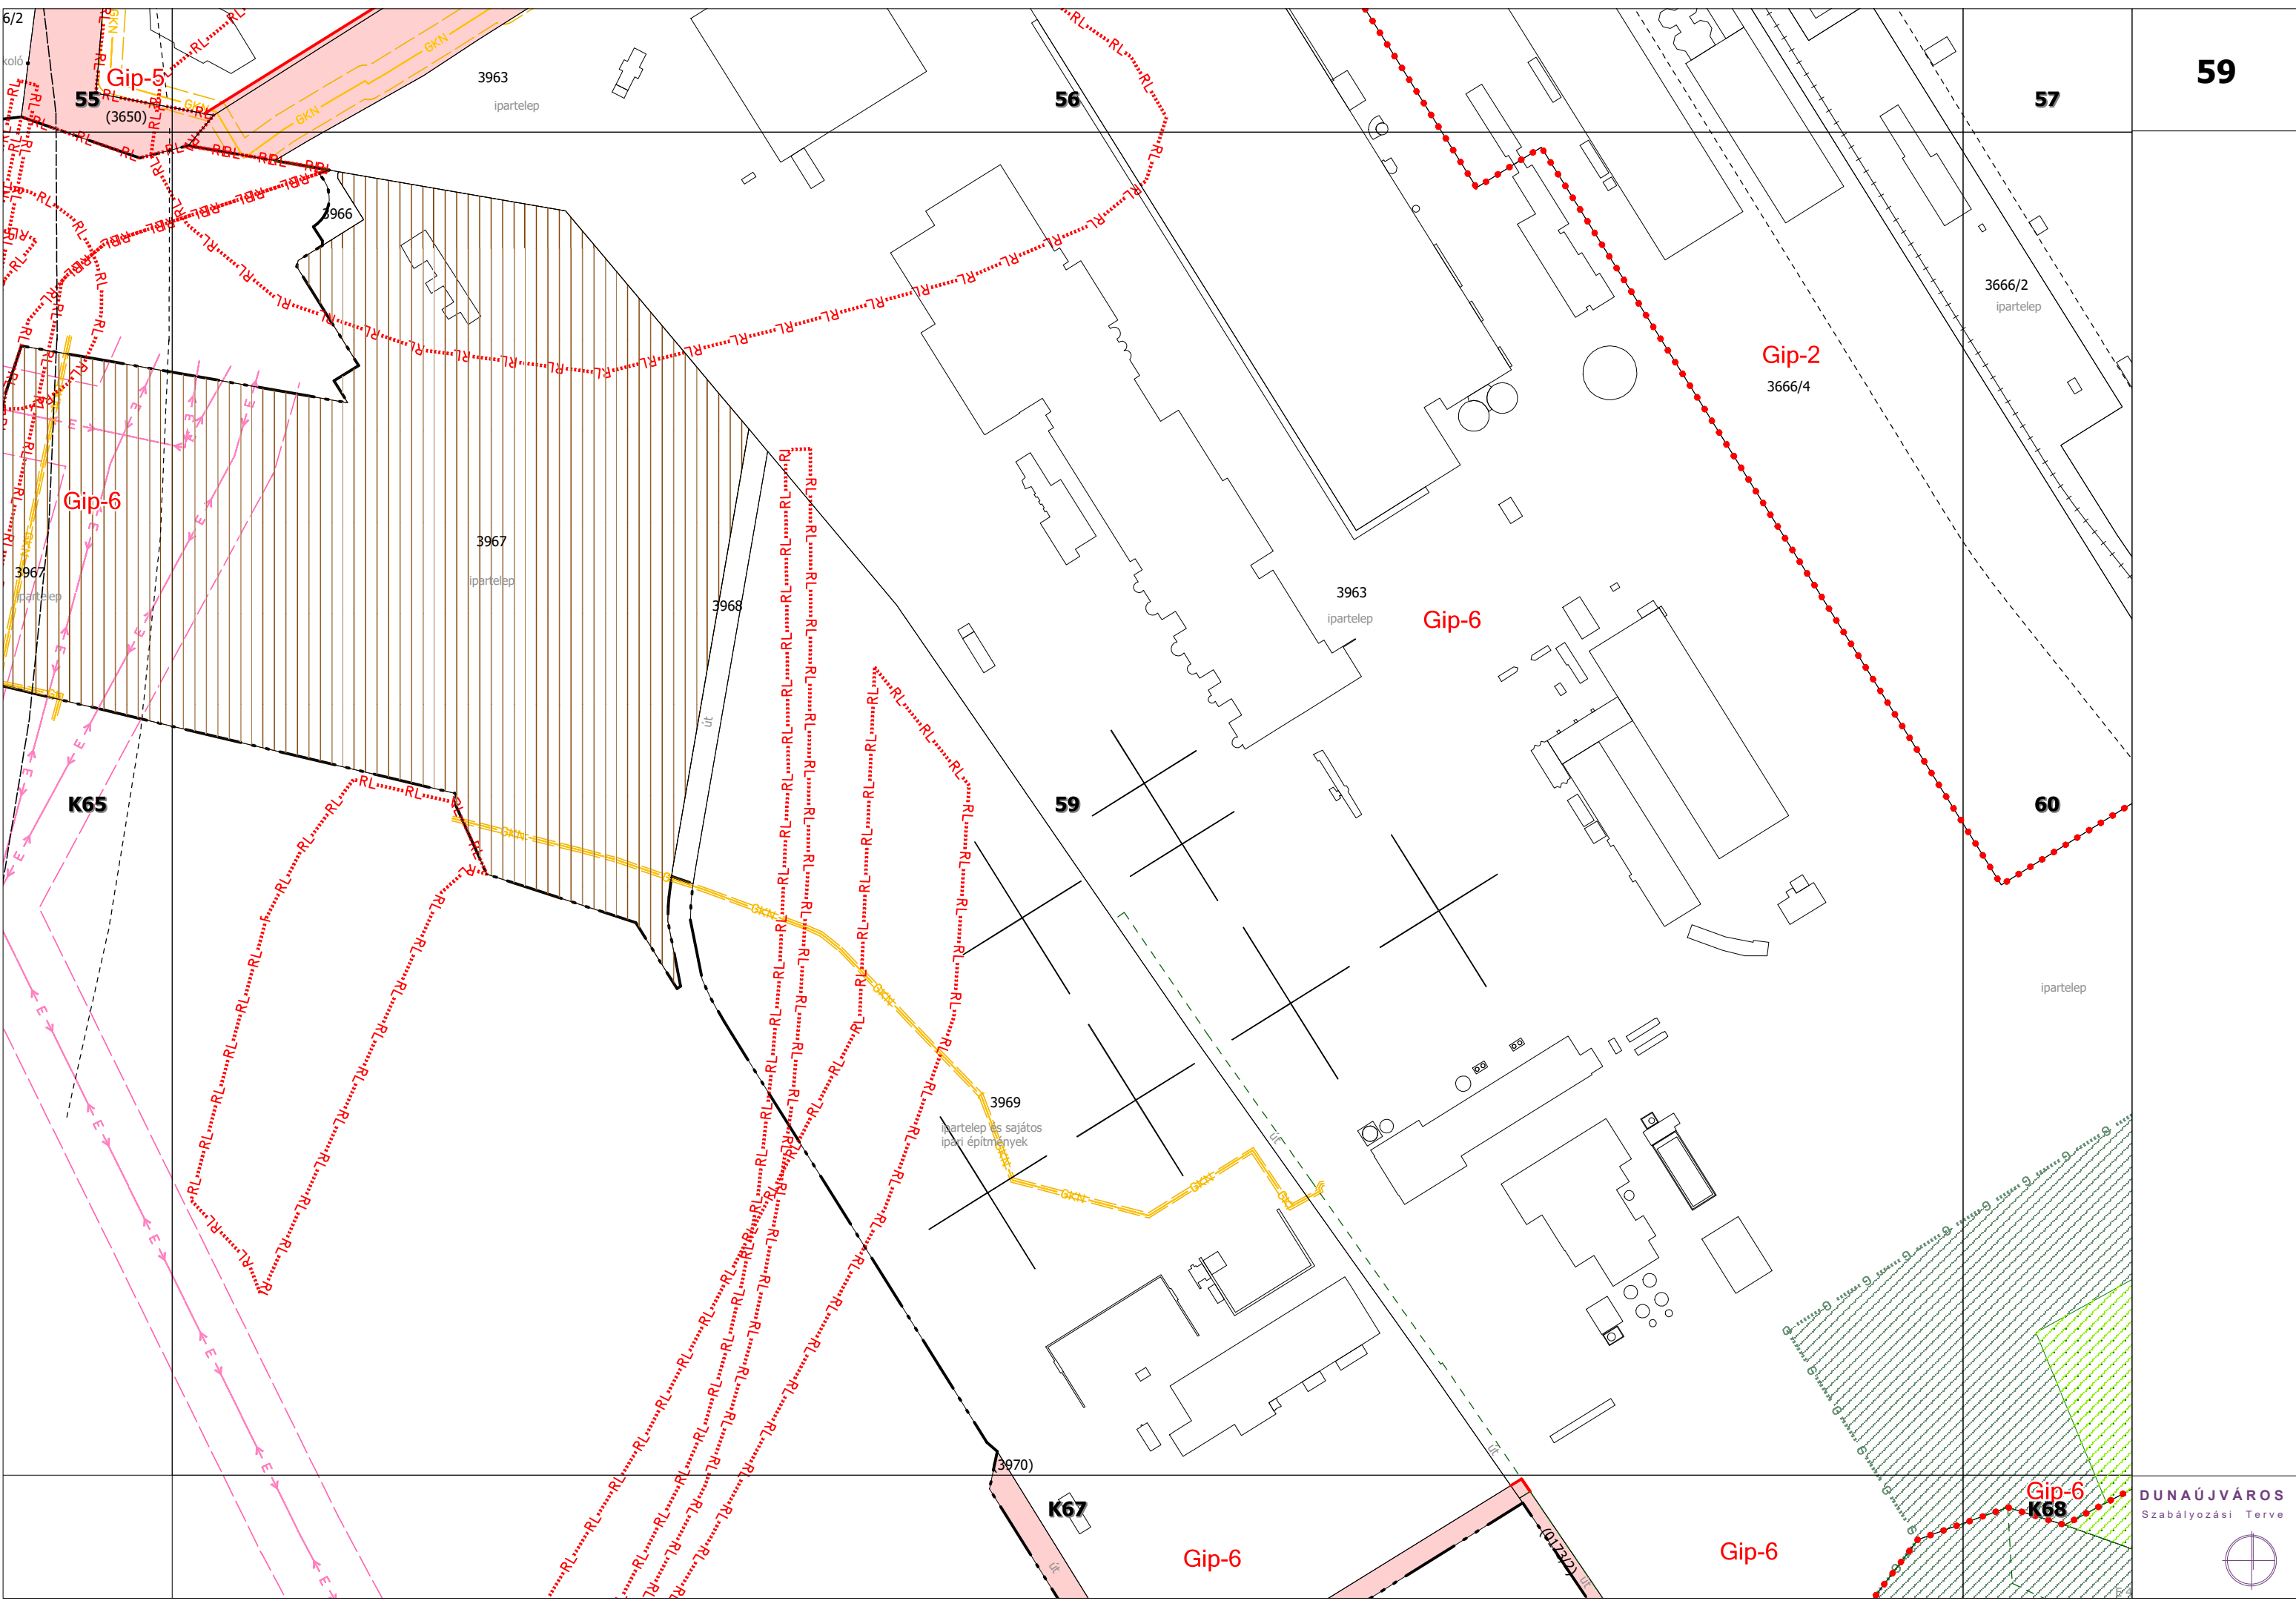

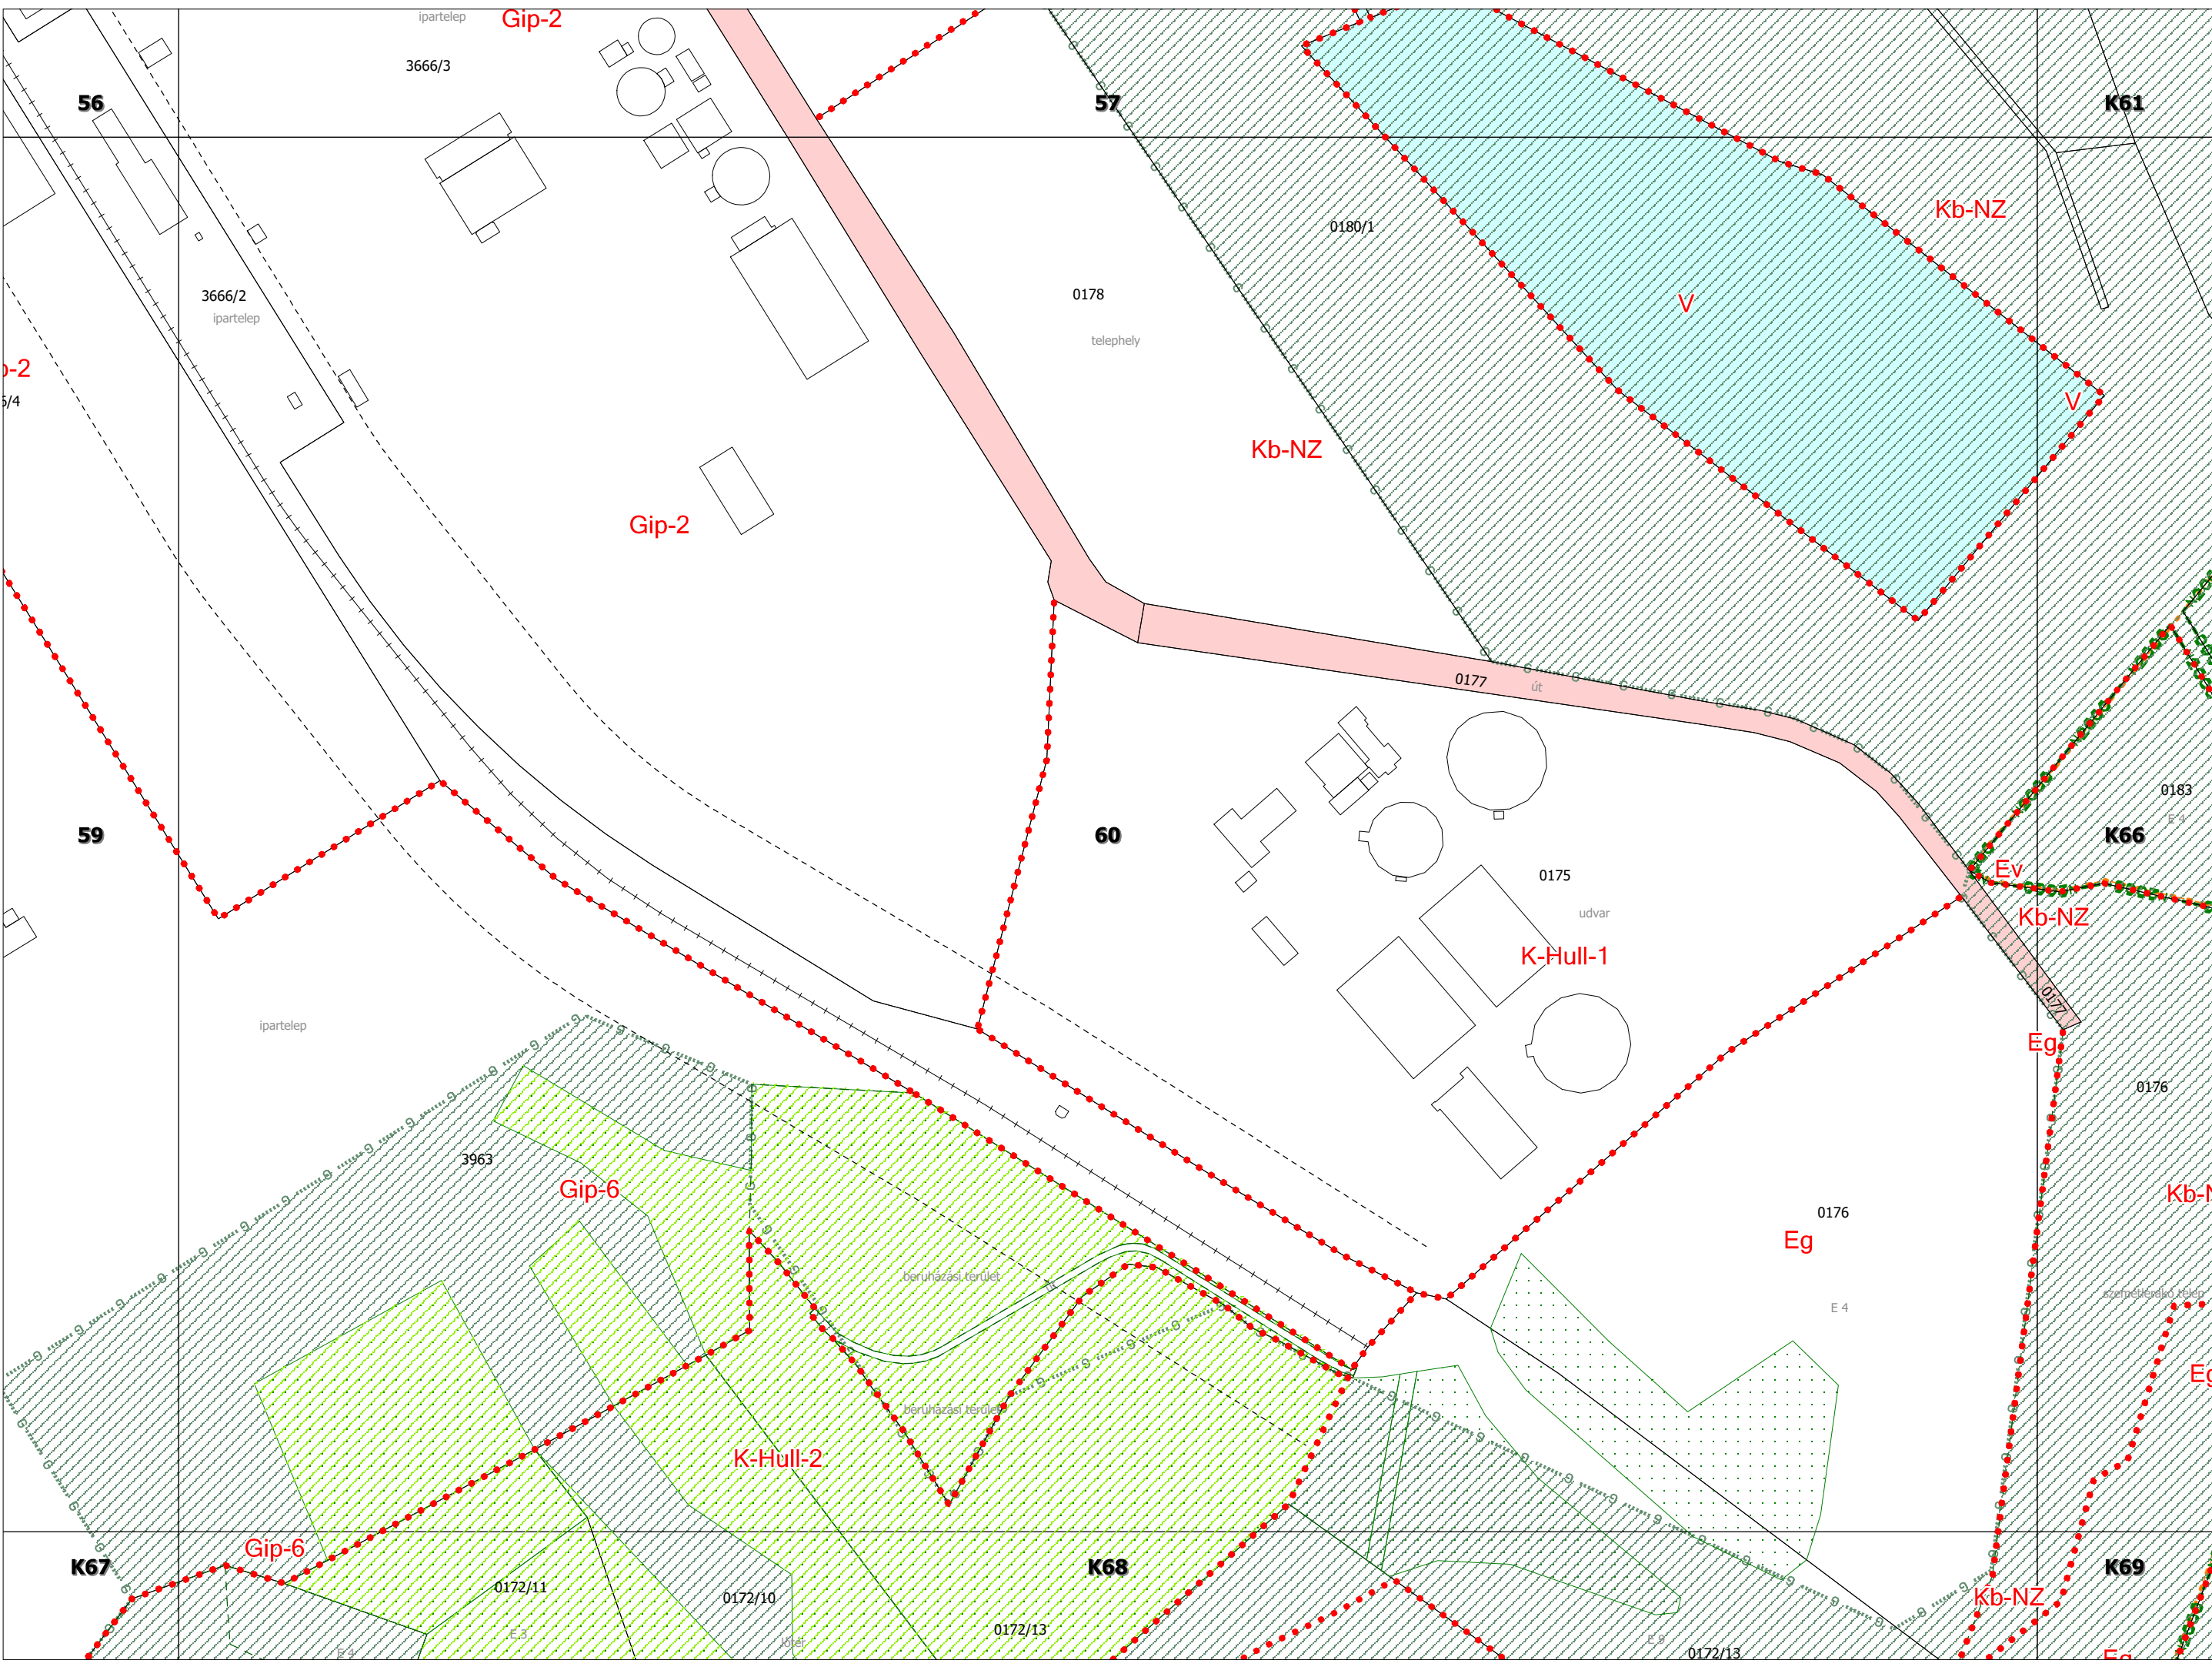

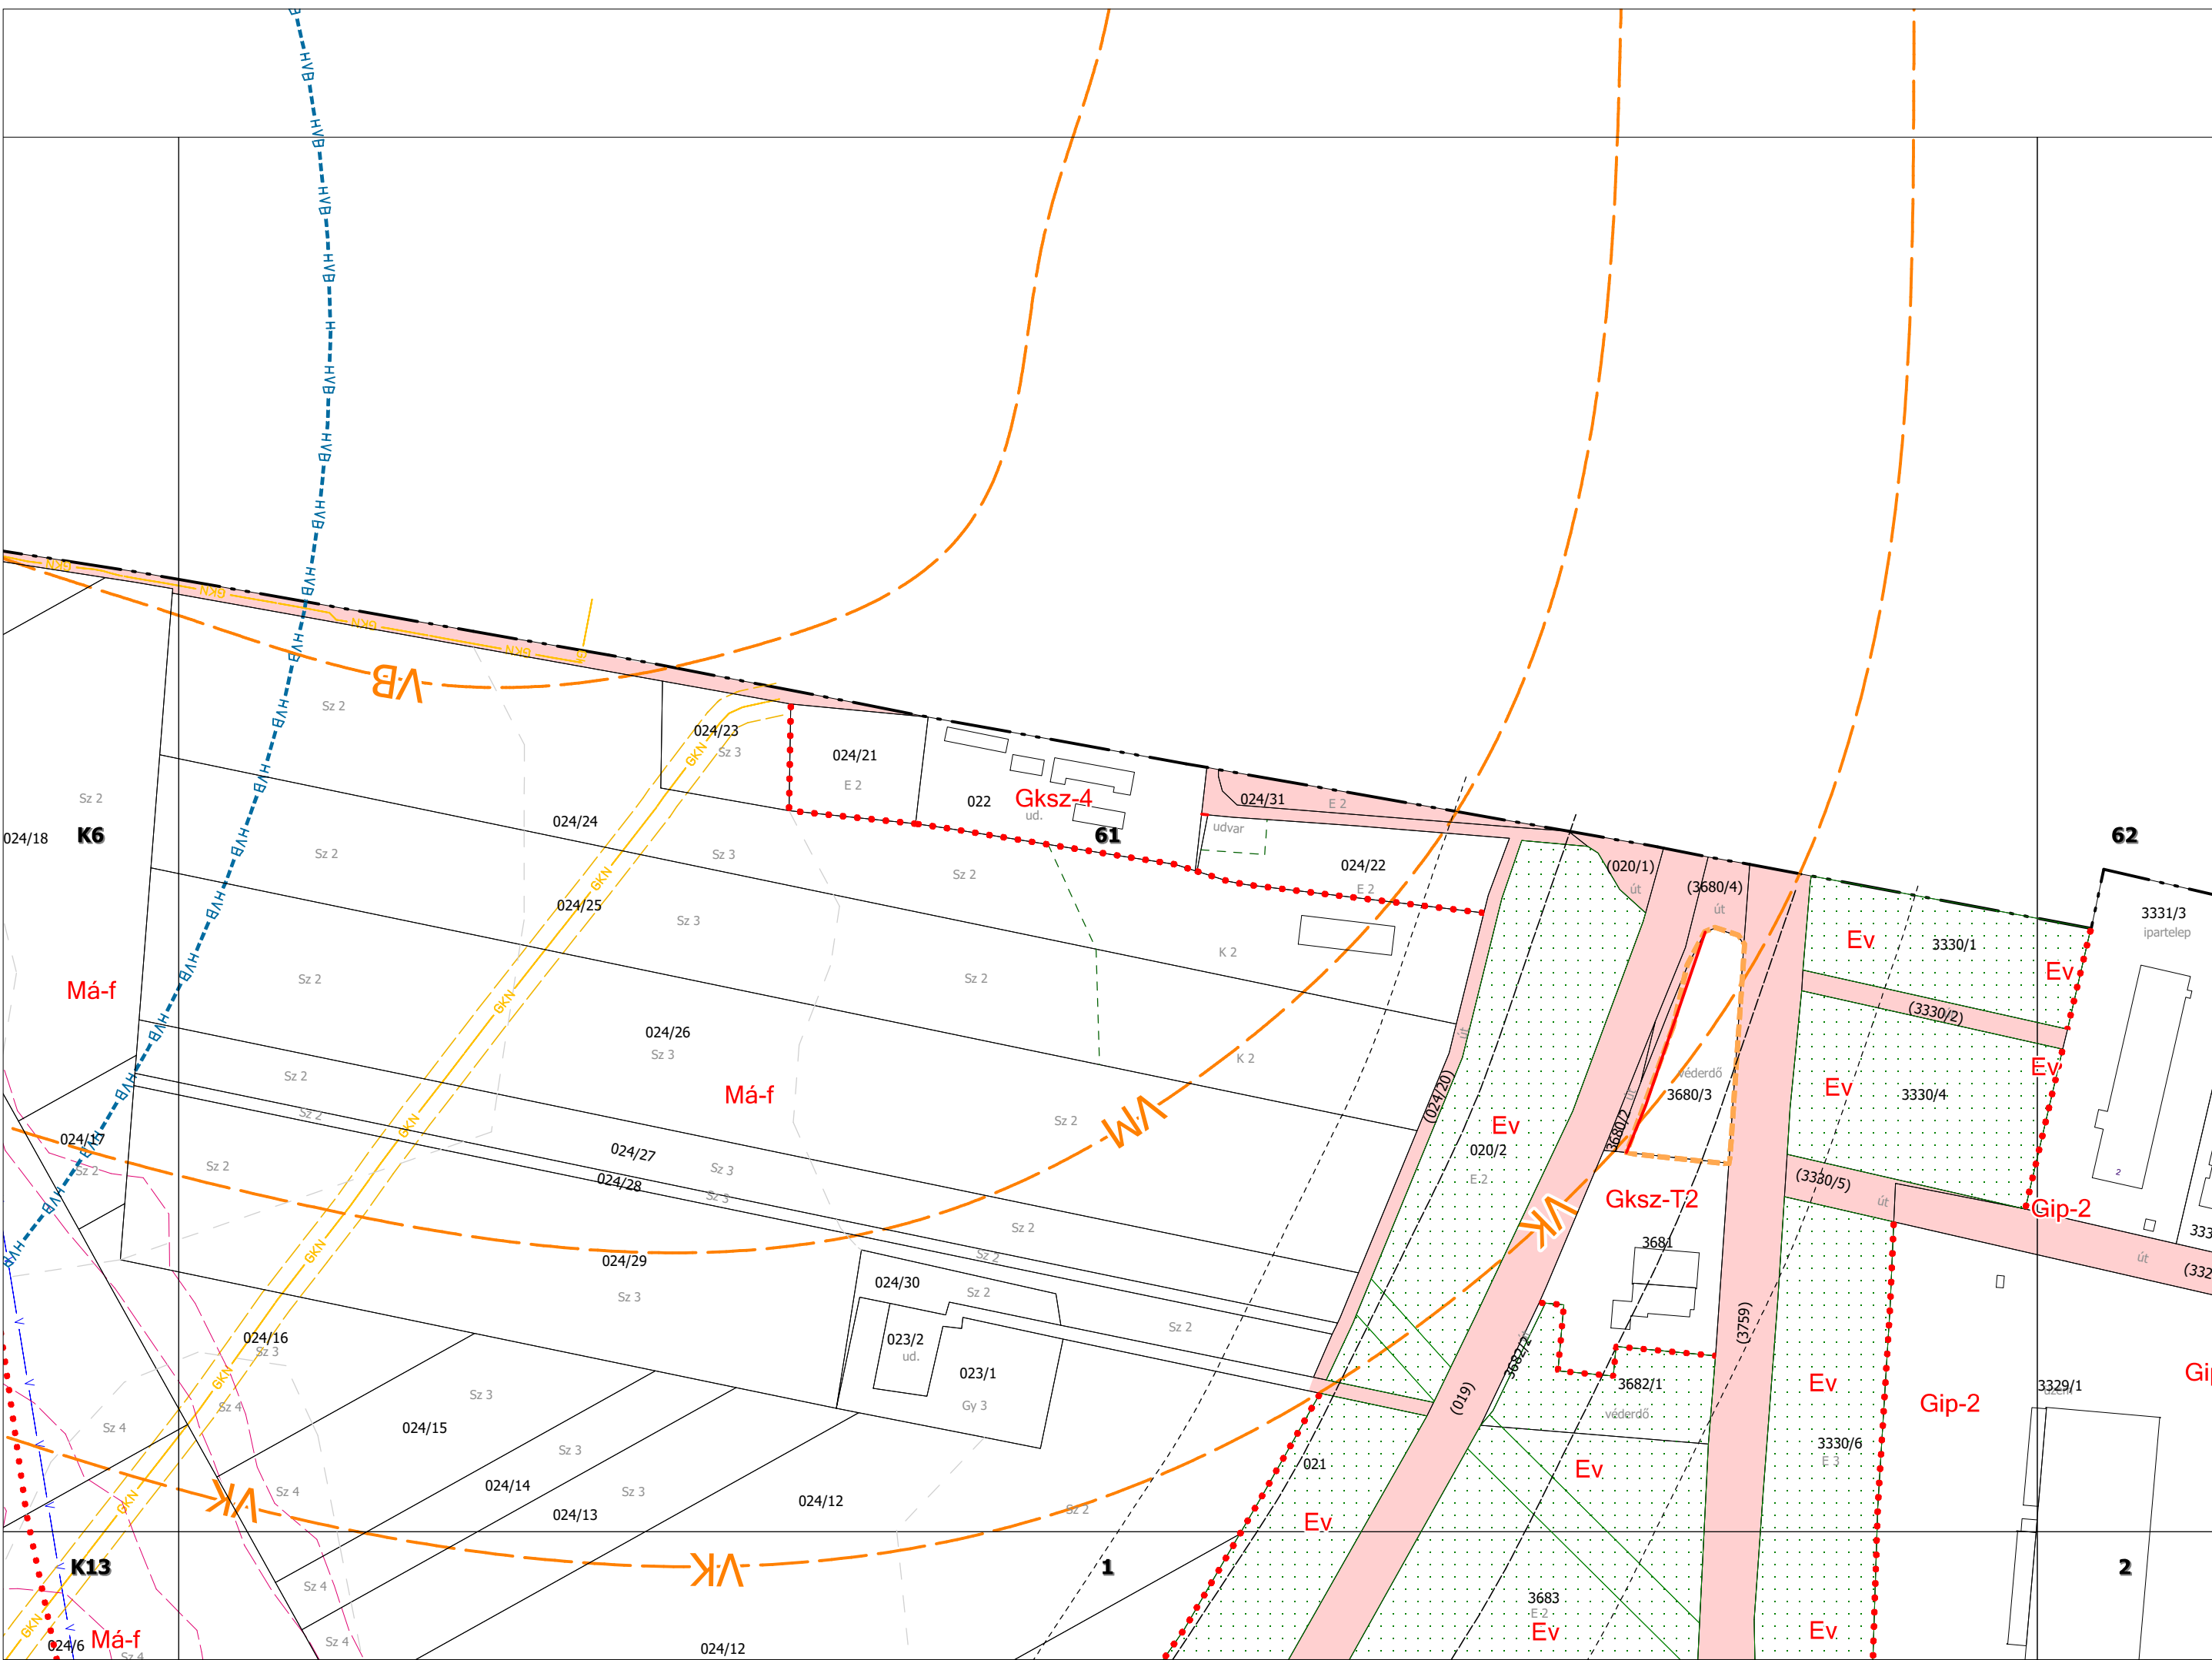

61

62


63

1

2

3



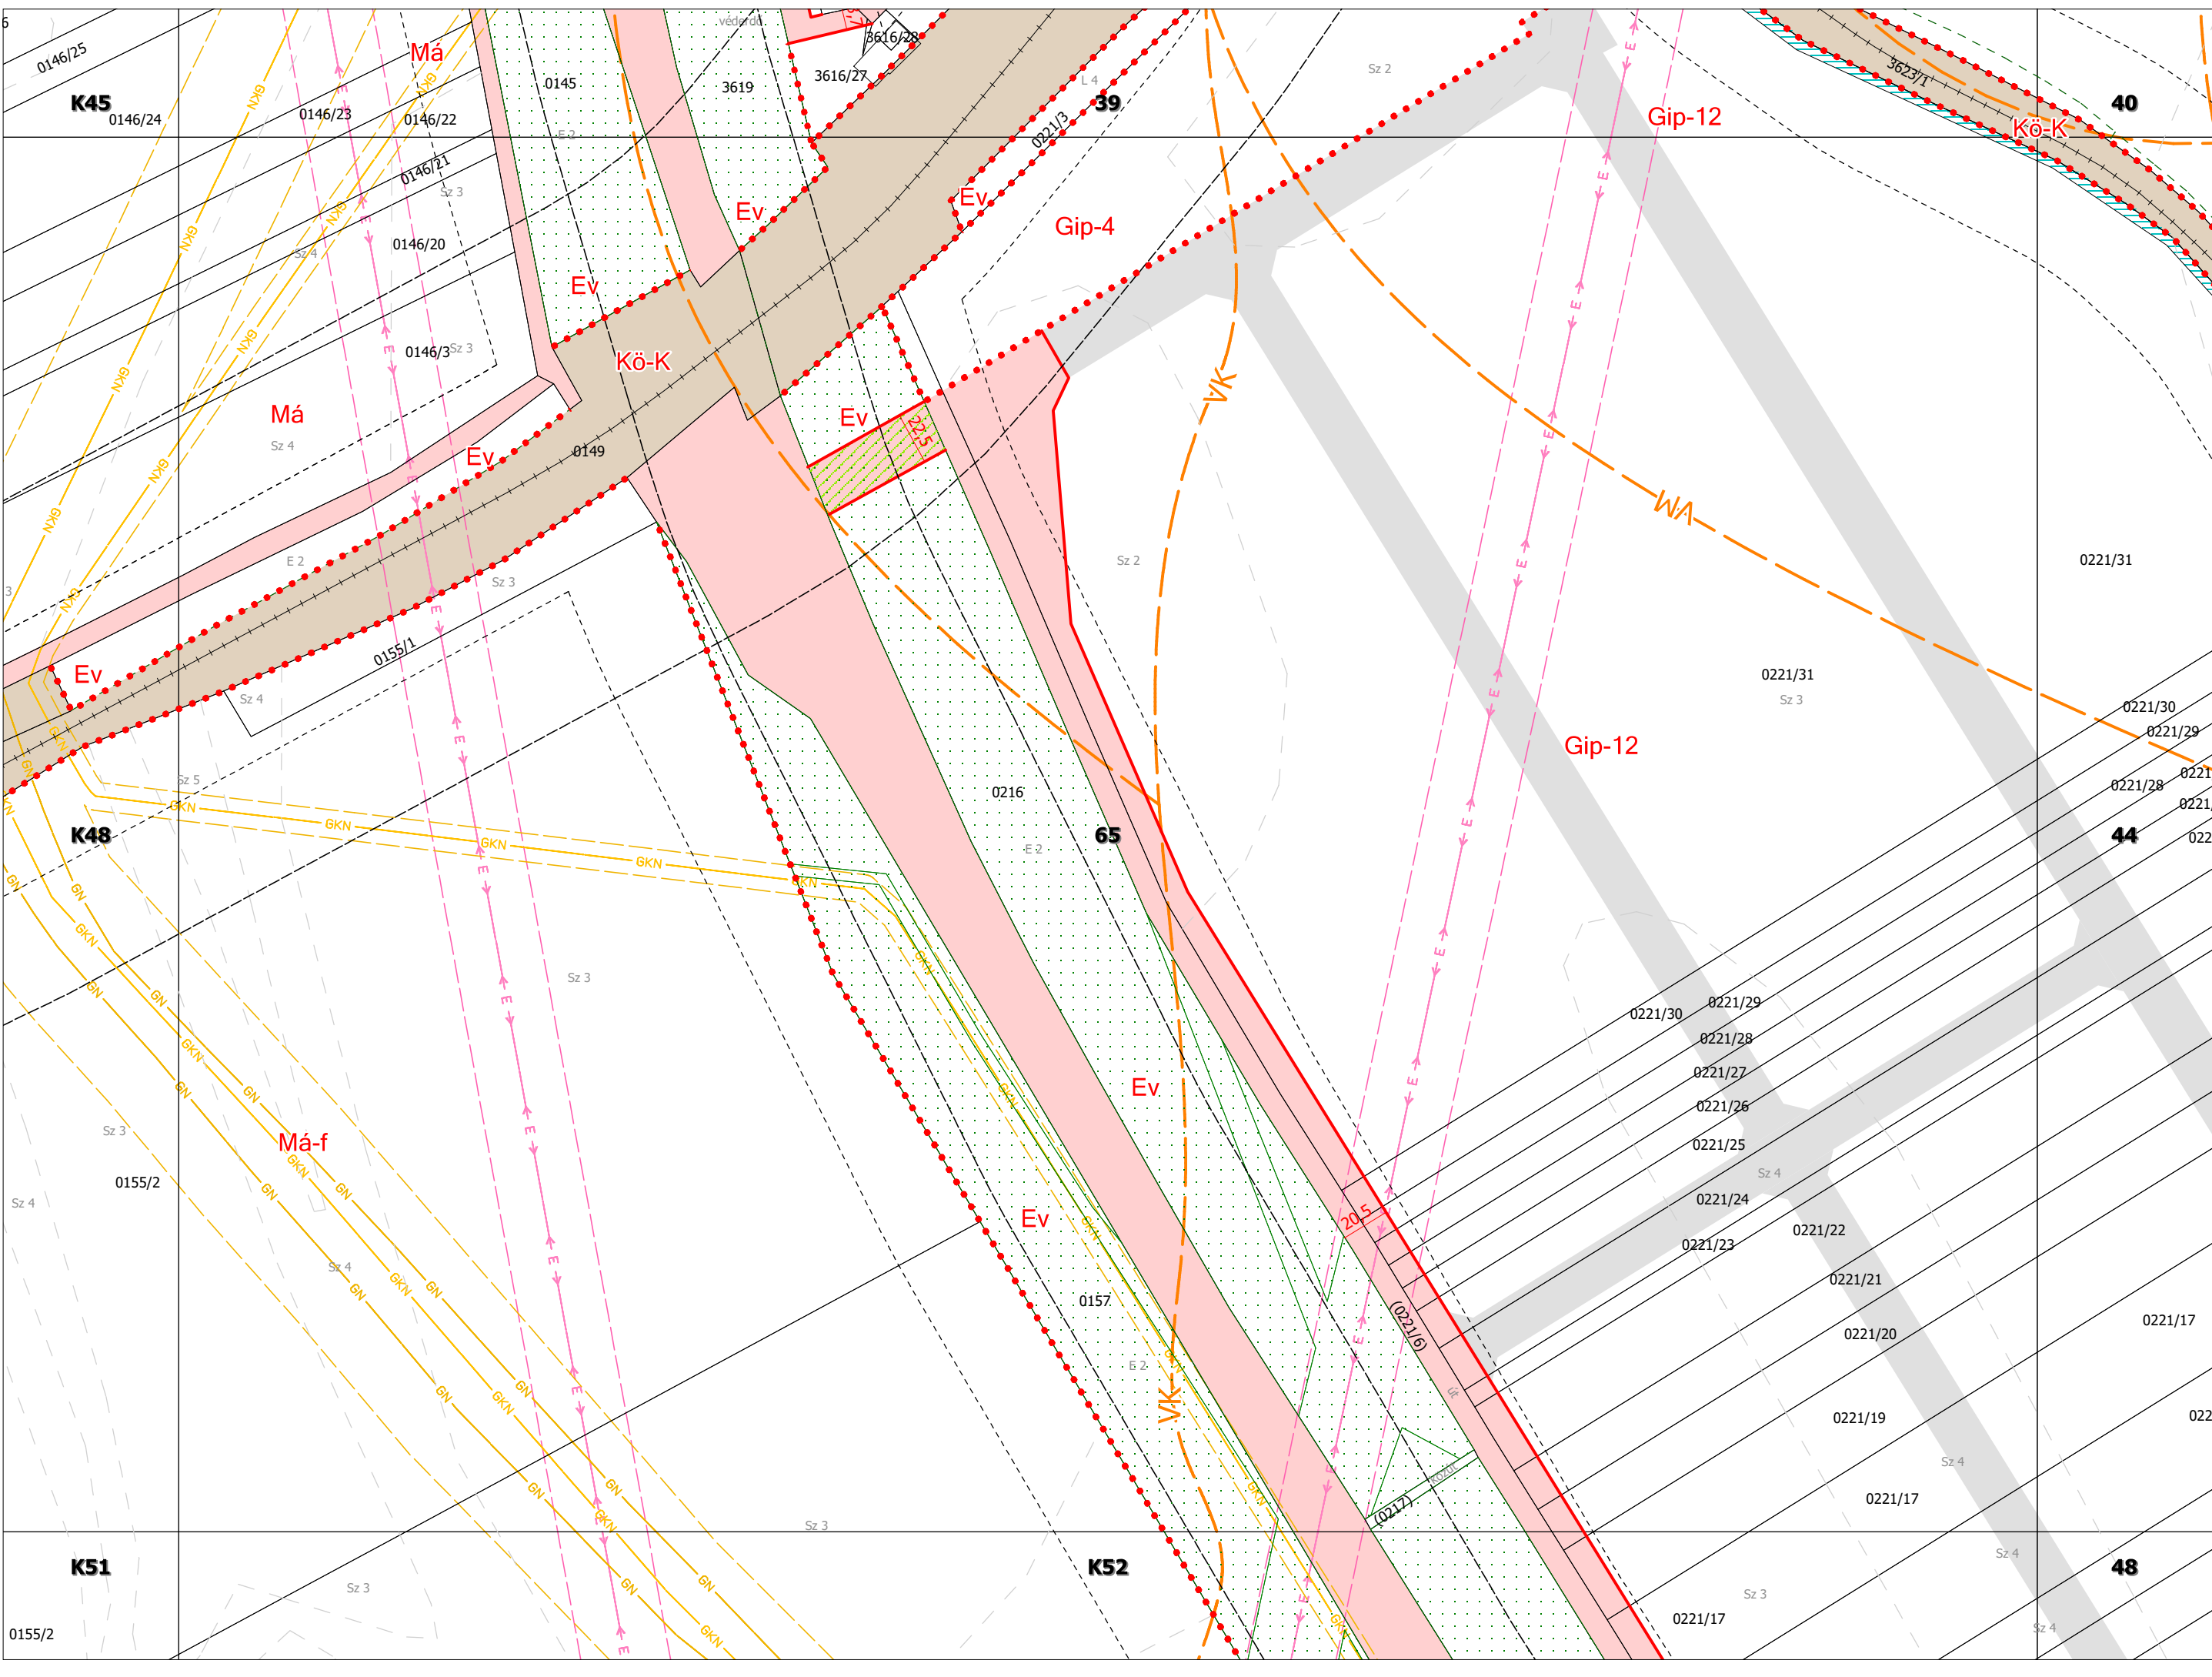

40

Kö-K

Gip-12

Gip-4

Kö-K

Má

Ev

K48

Má-f

65

Ev

K52


K51

44

Gip-12

48



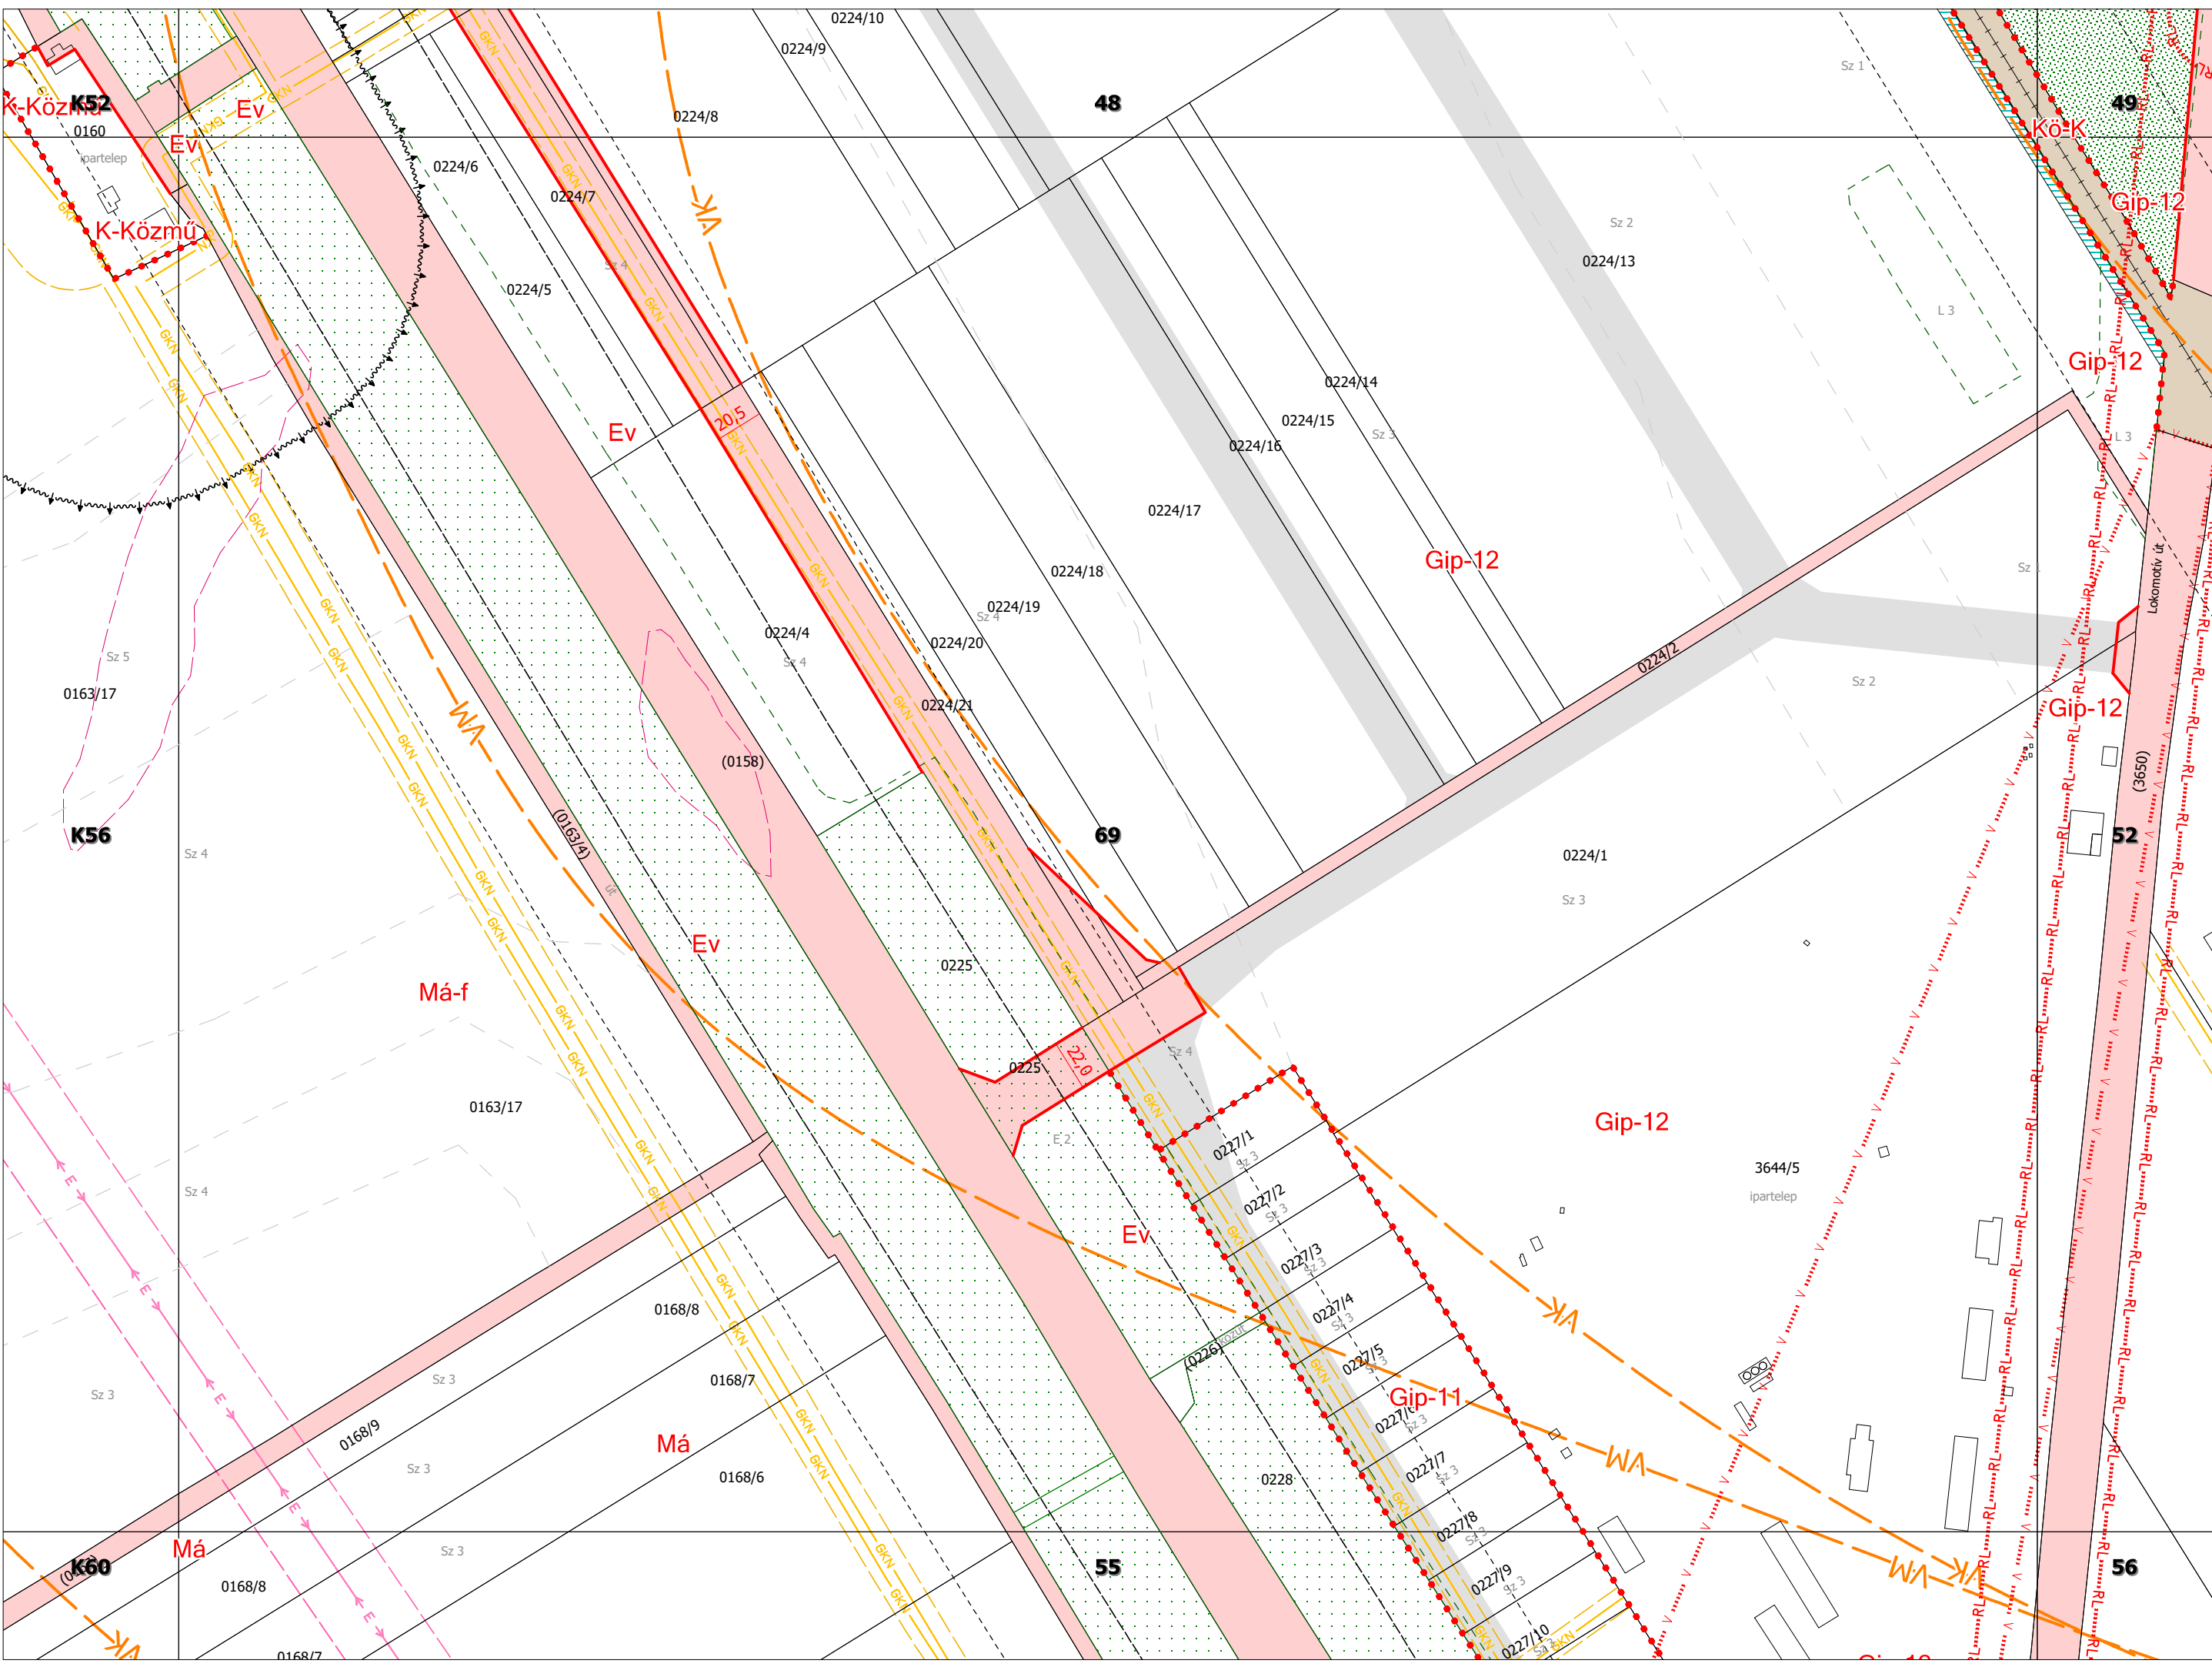

K1

K1

K2

K3

K4

K5

062

Má

061/5

Kö-K

030/5

Má

DUNAÚJVÁROS
Szabályozási Terve




K1

K2

K4

K6

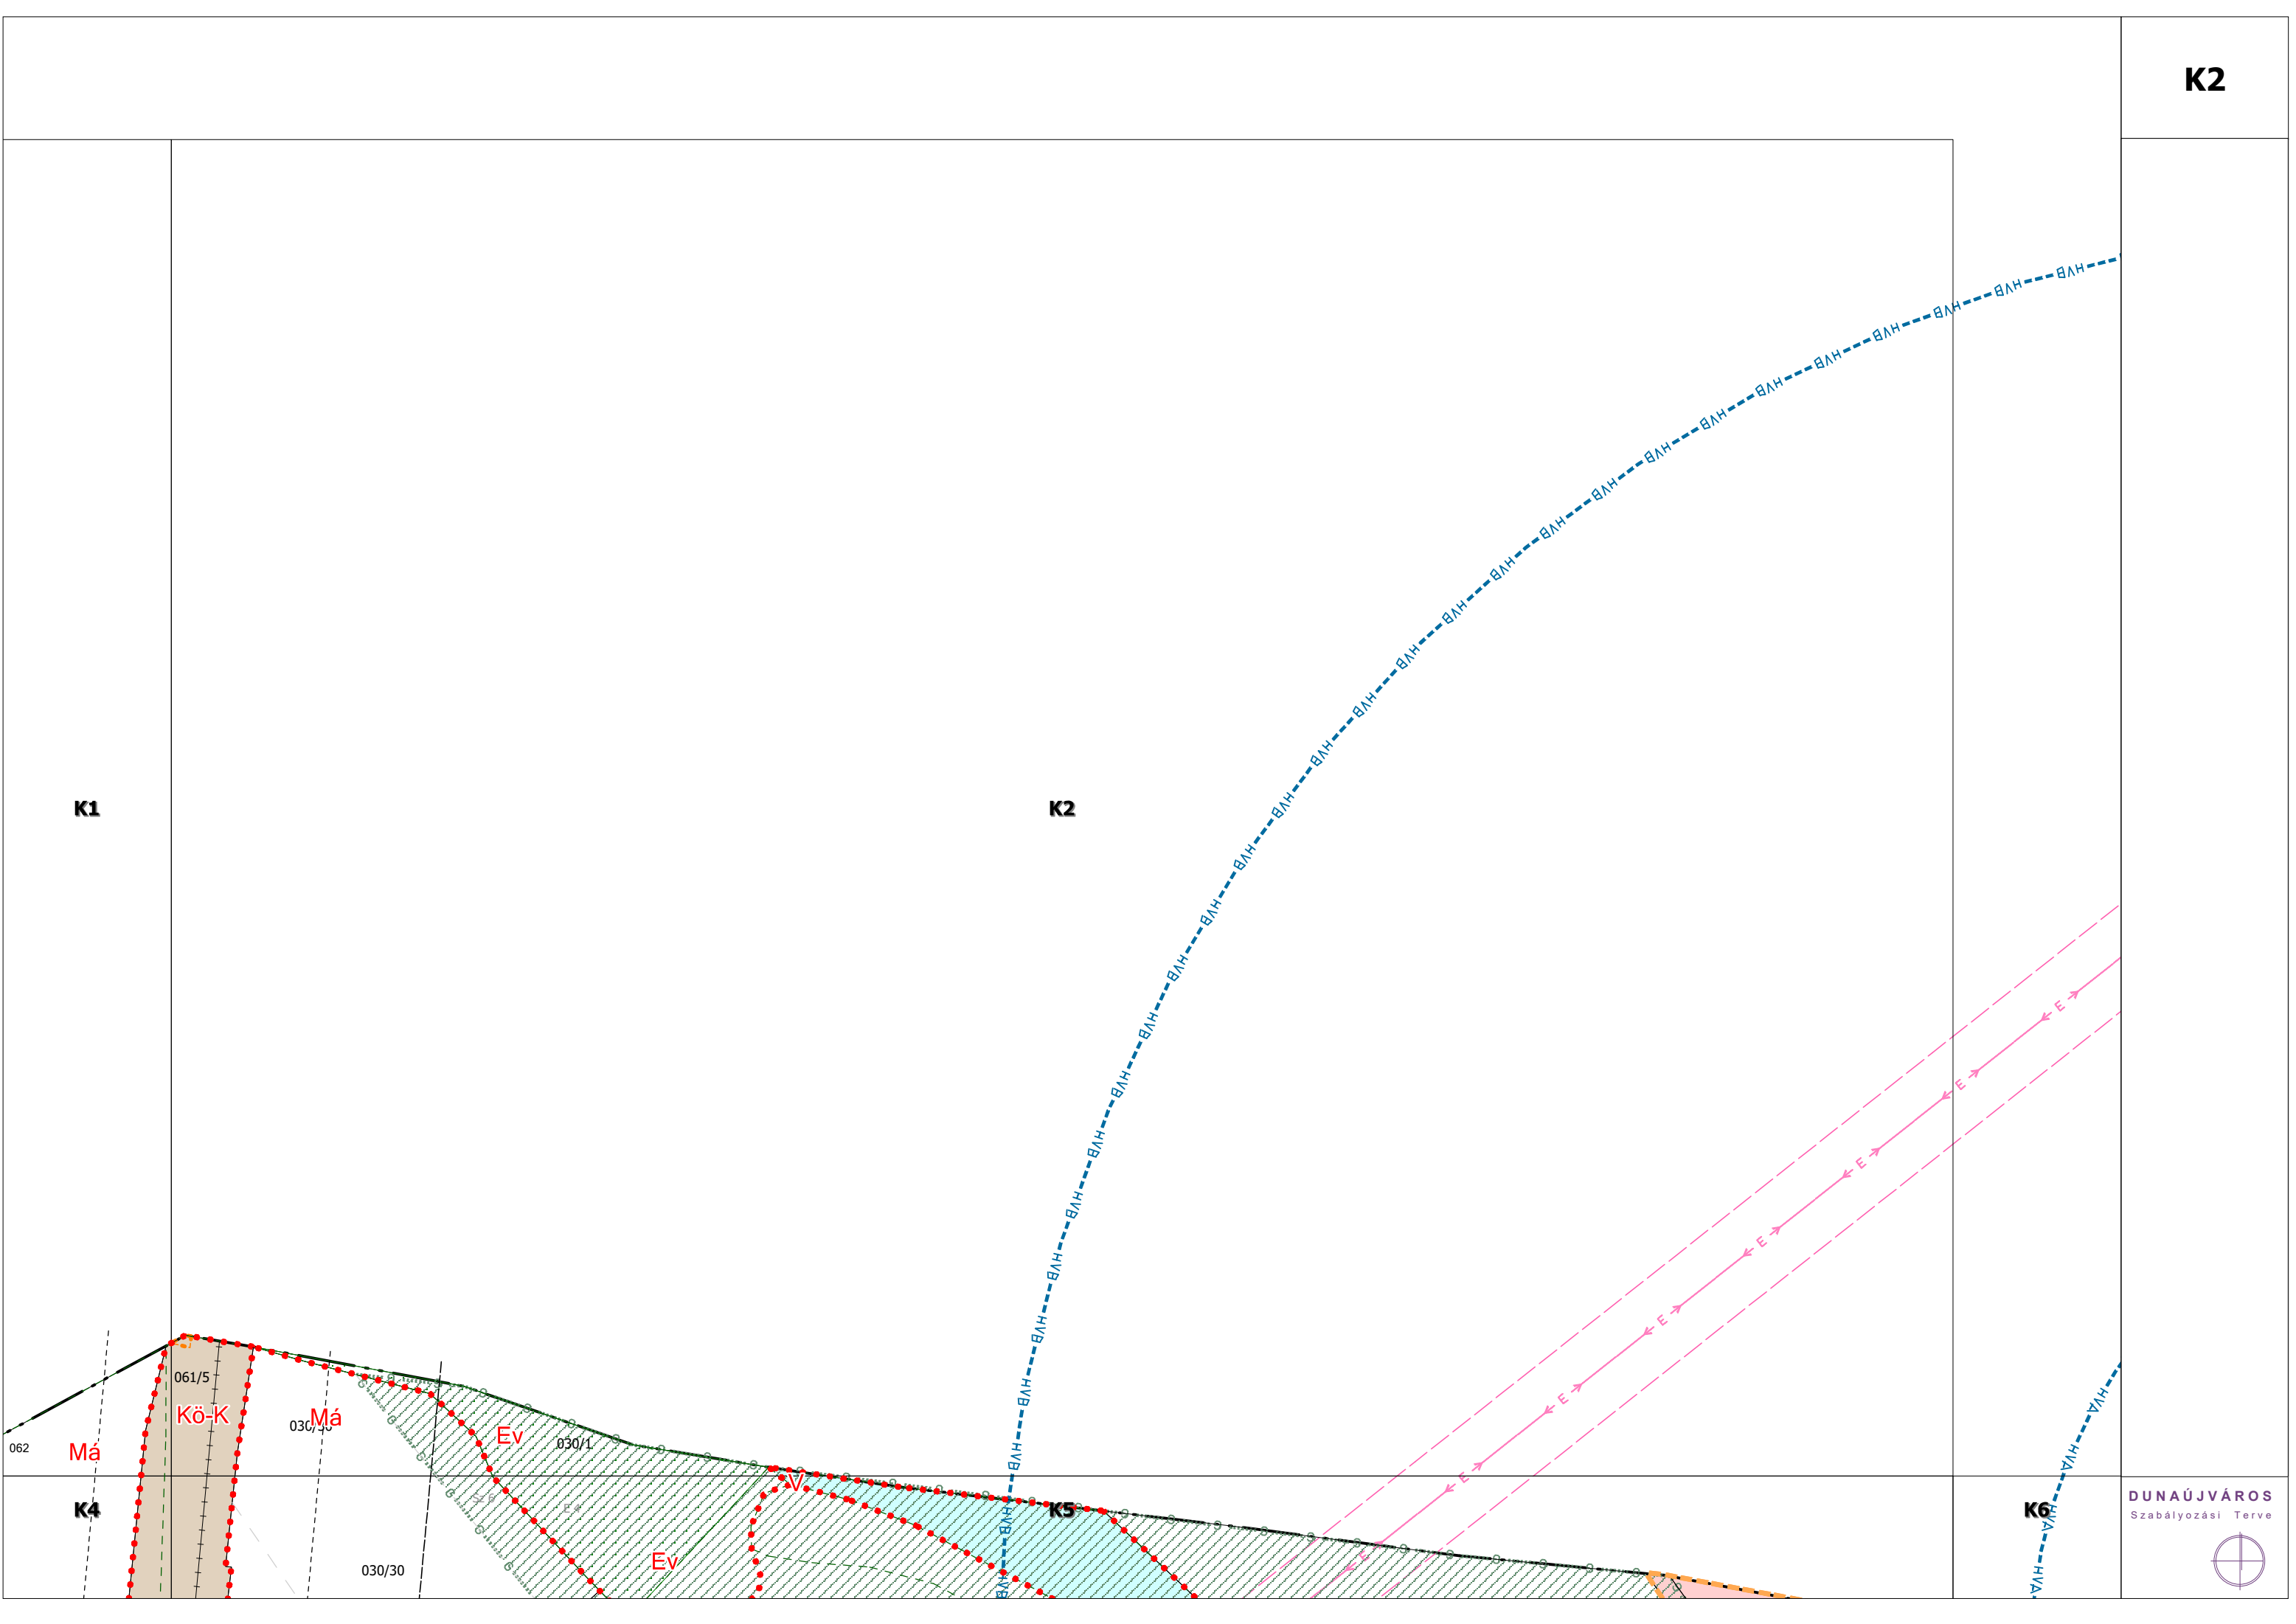

K1

K3

K3


K4


K9


K10

K11

DUNAÚJVÁROS
Szabályozási Terve

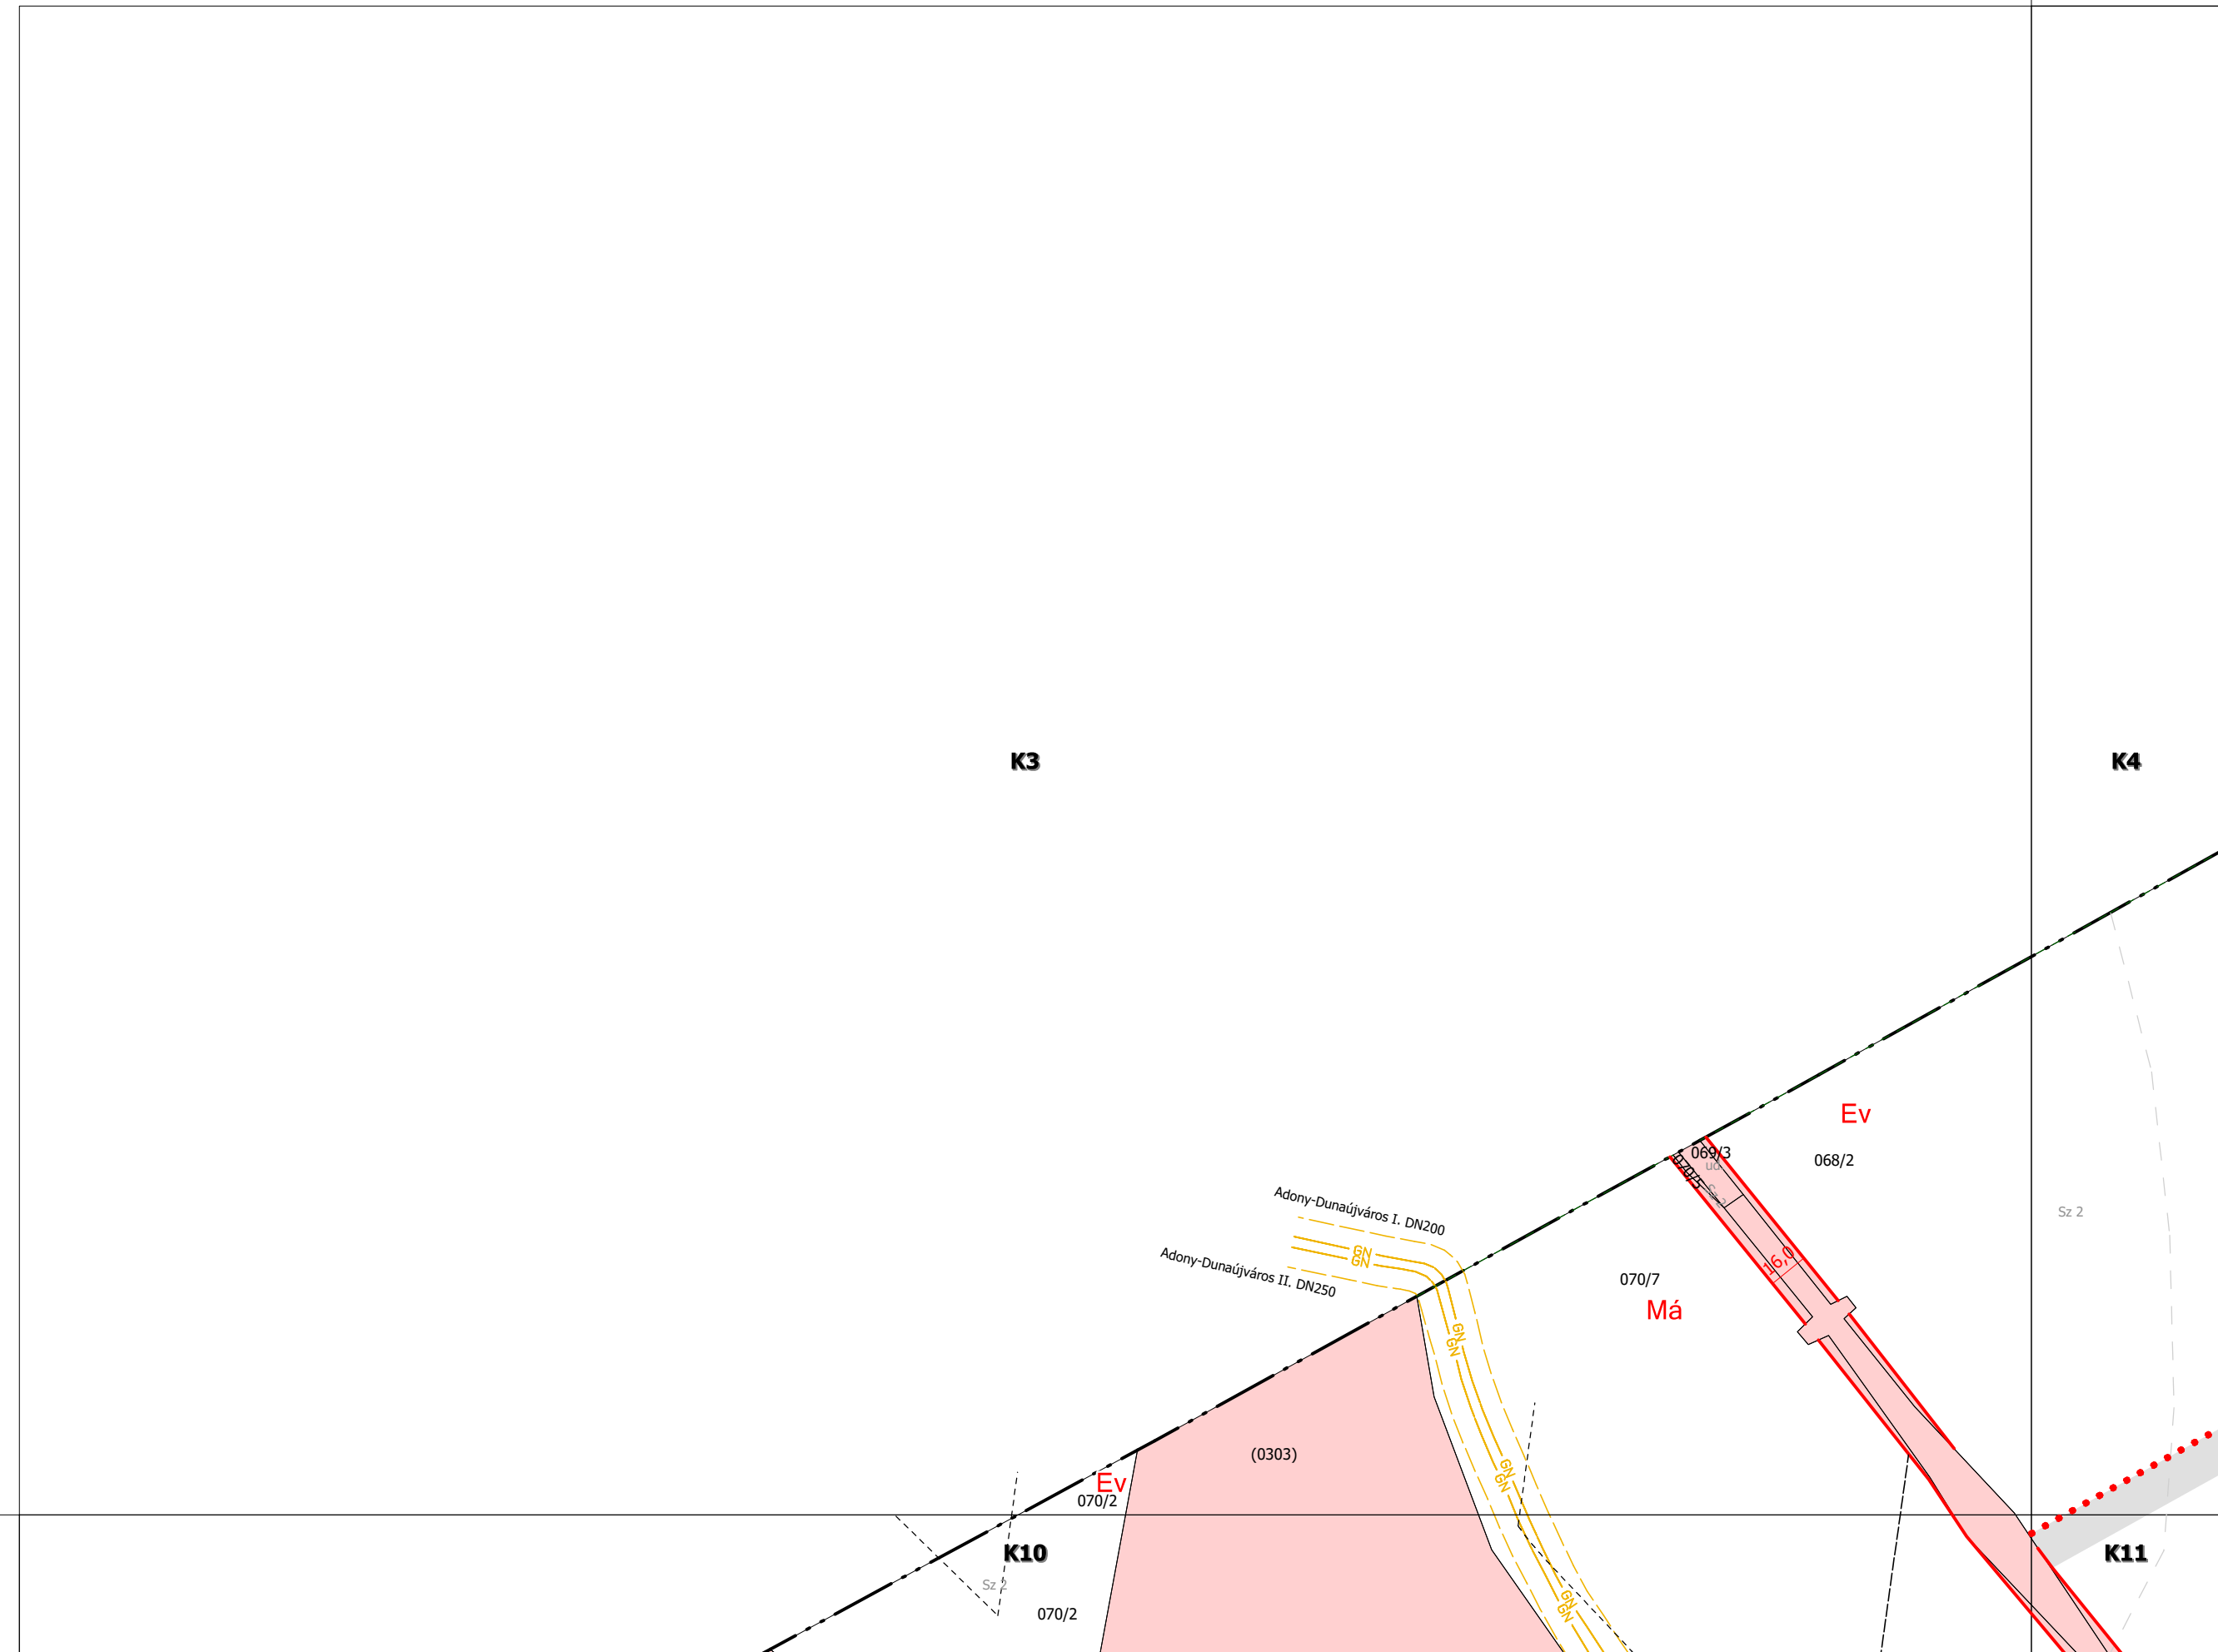


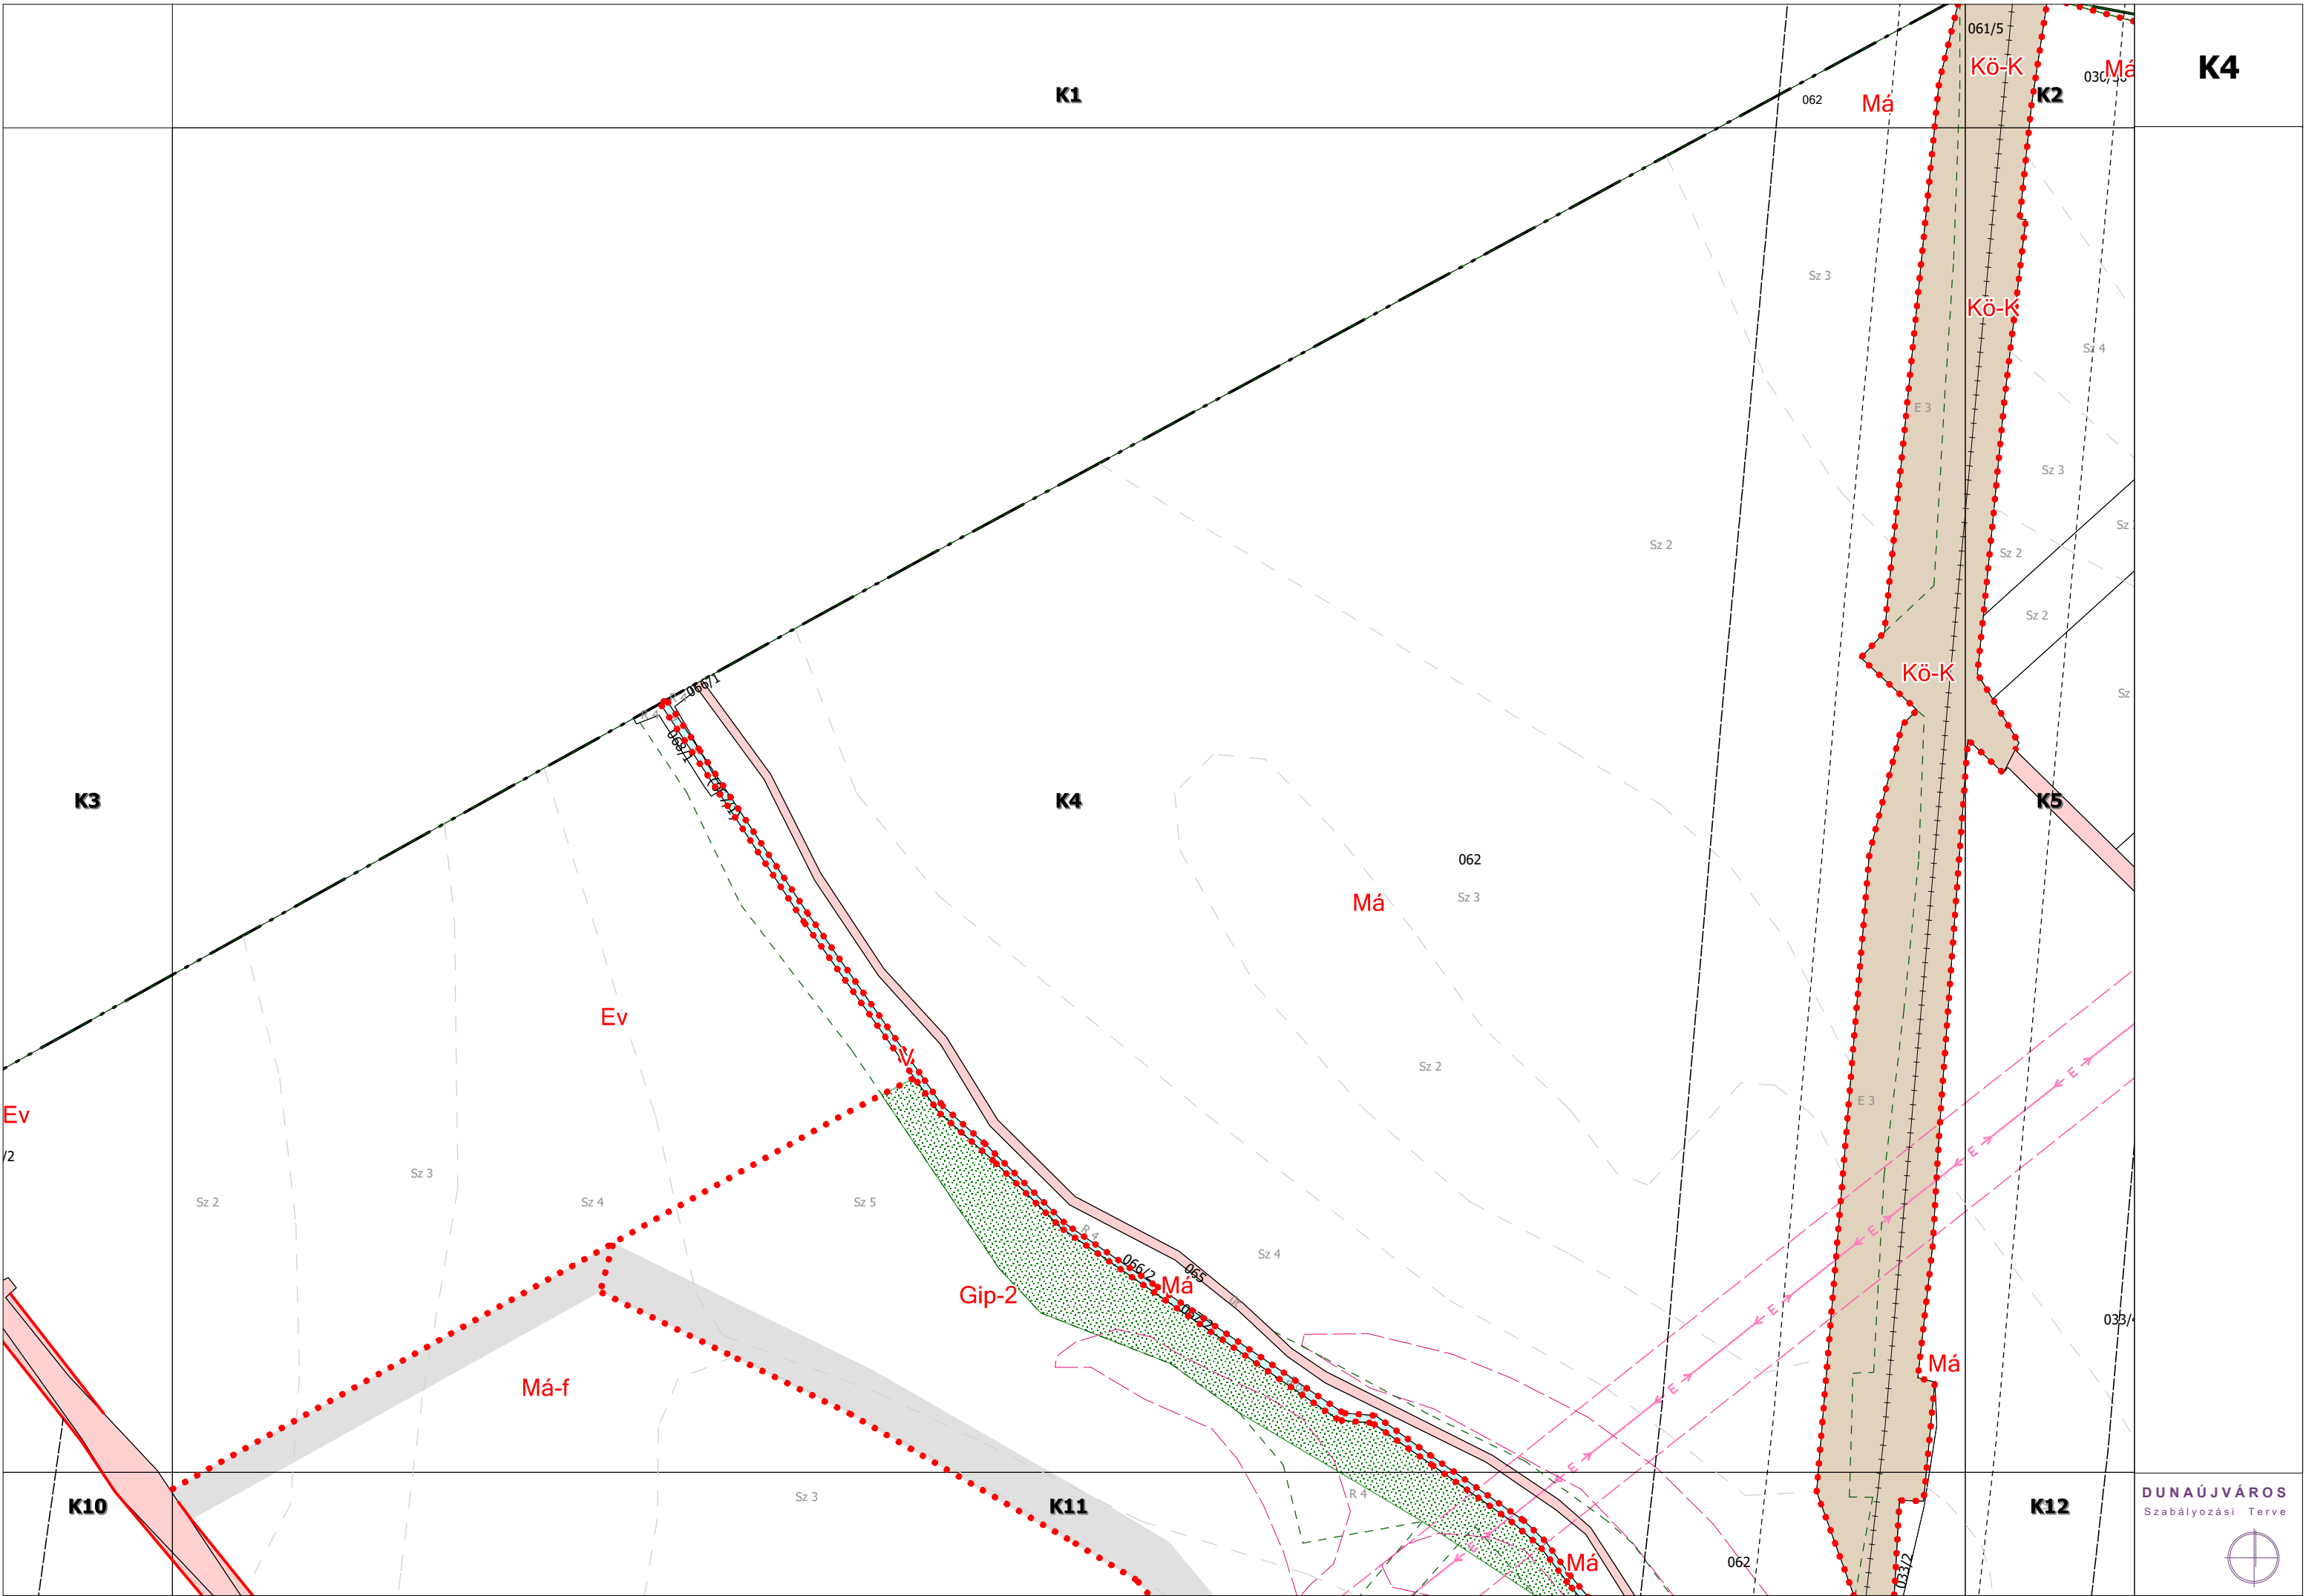

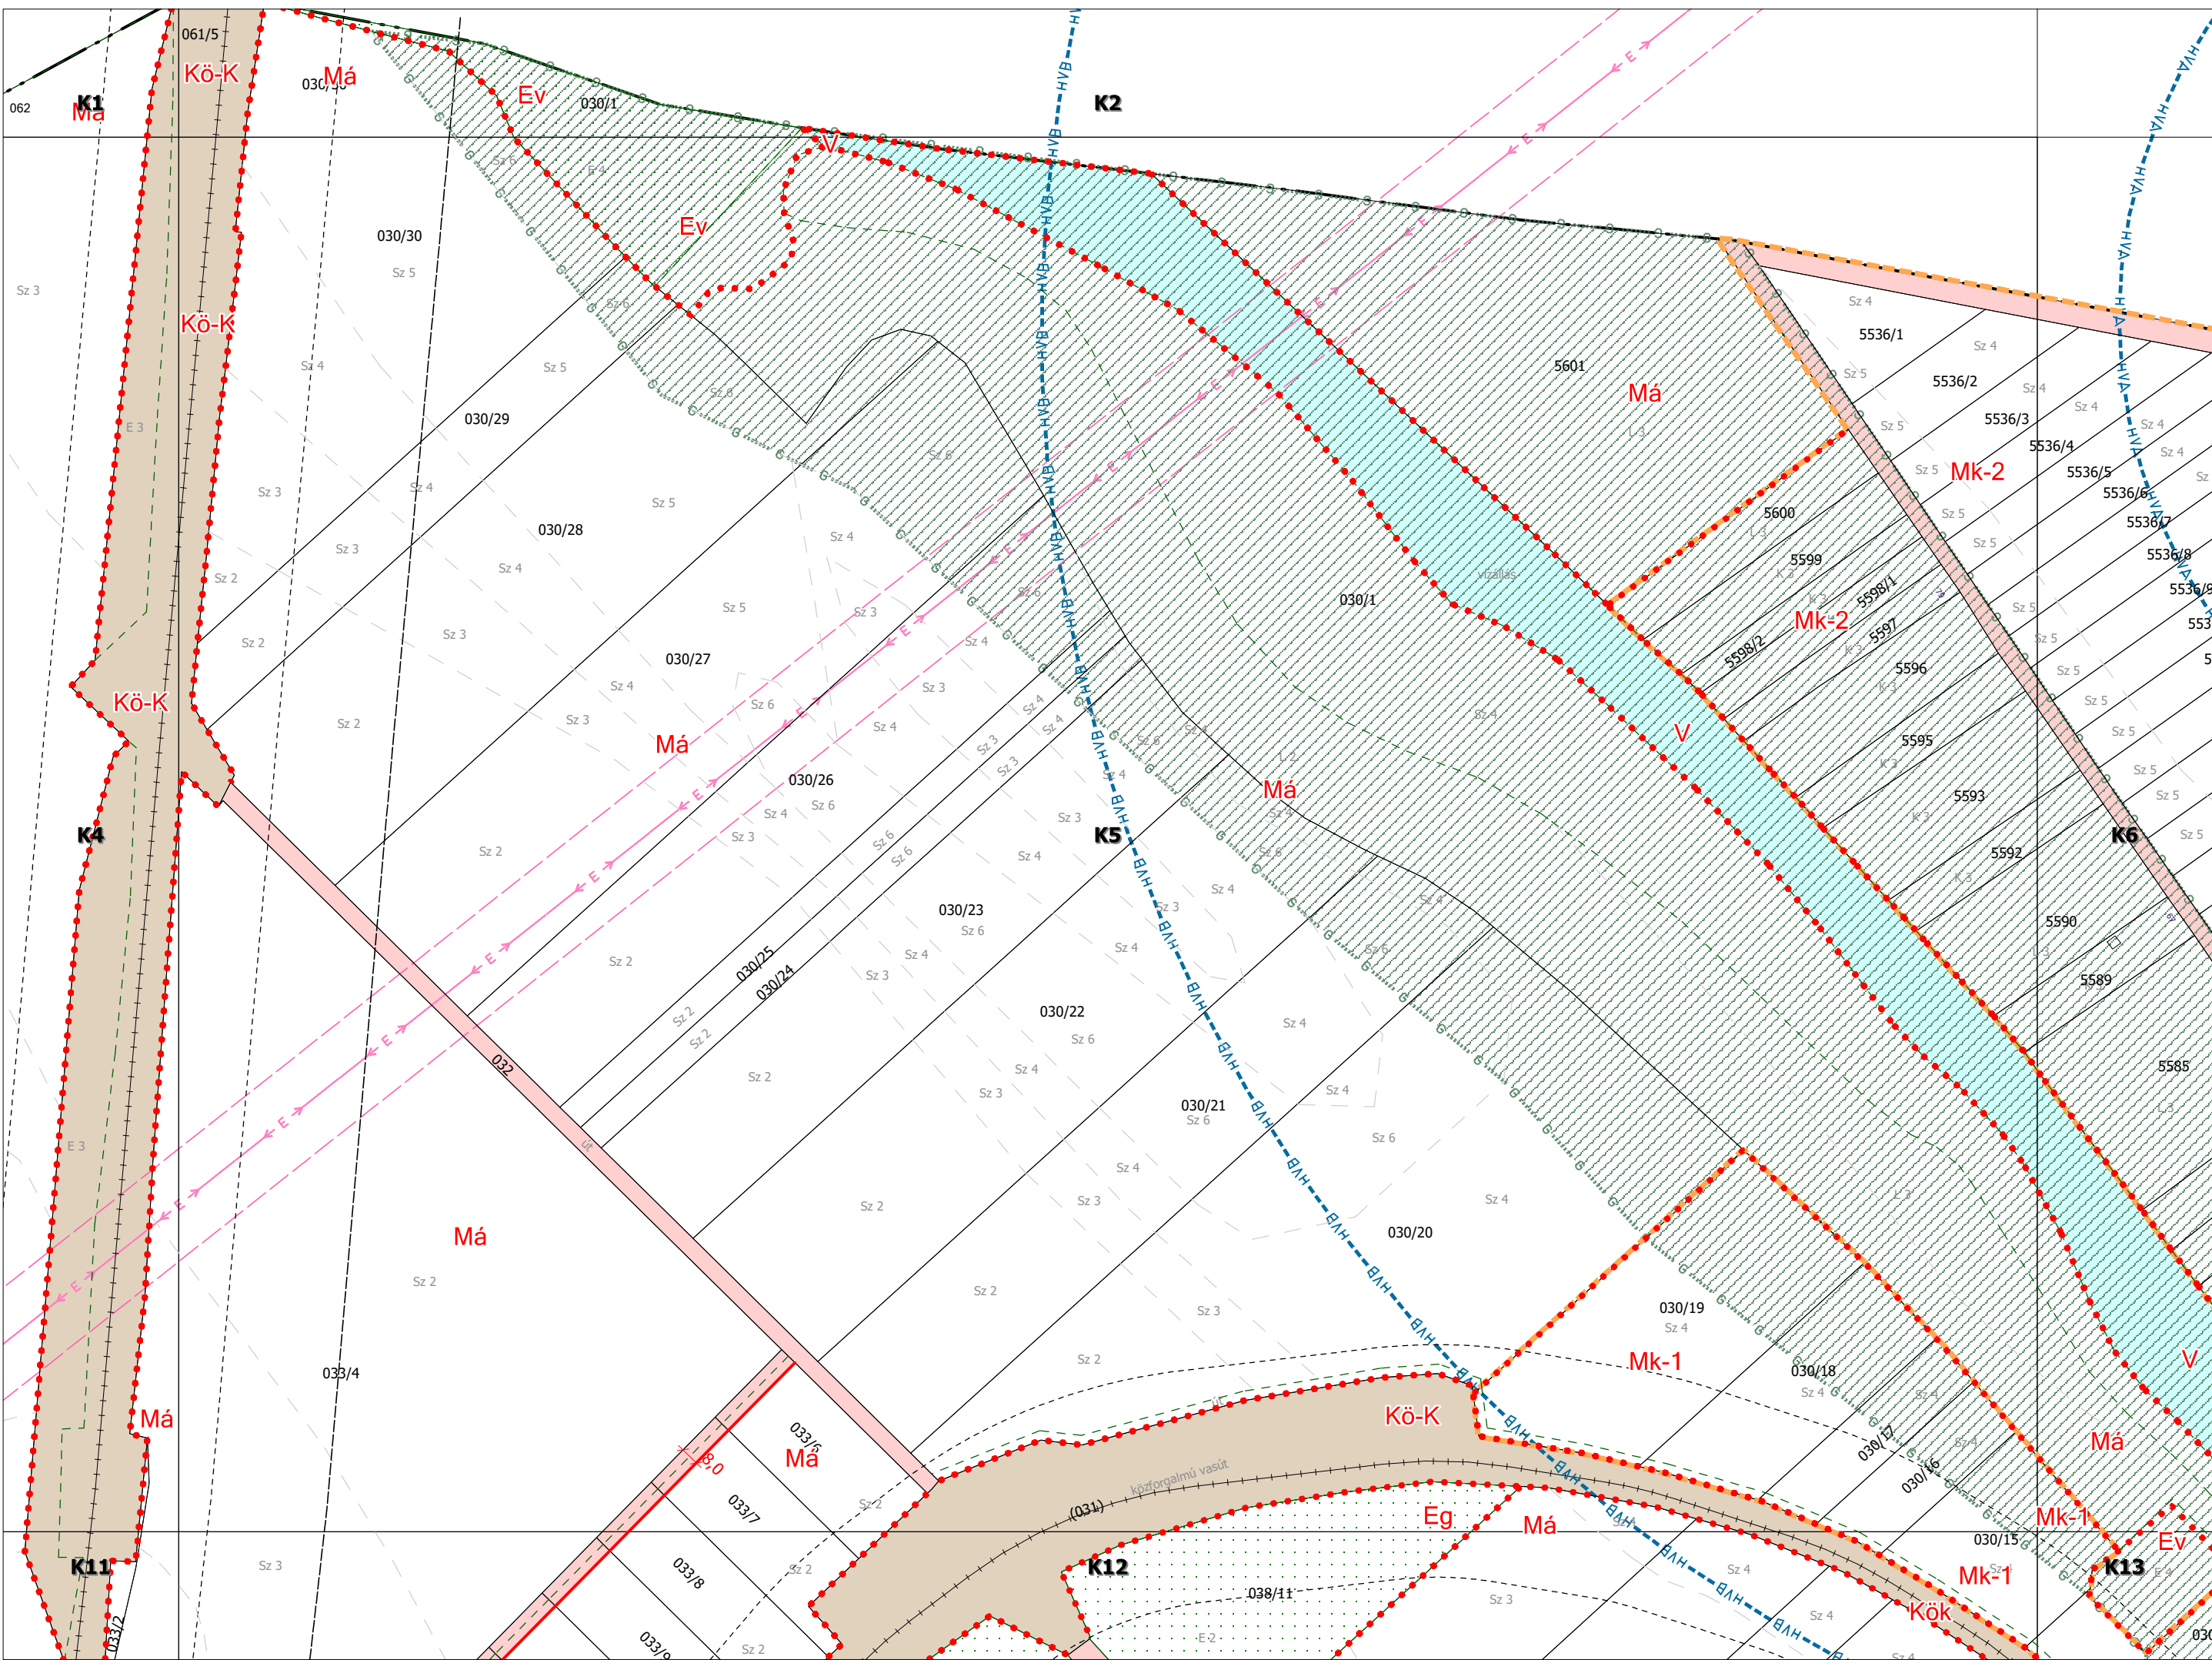

K2

K6

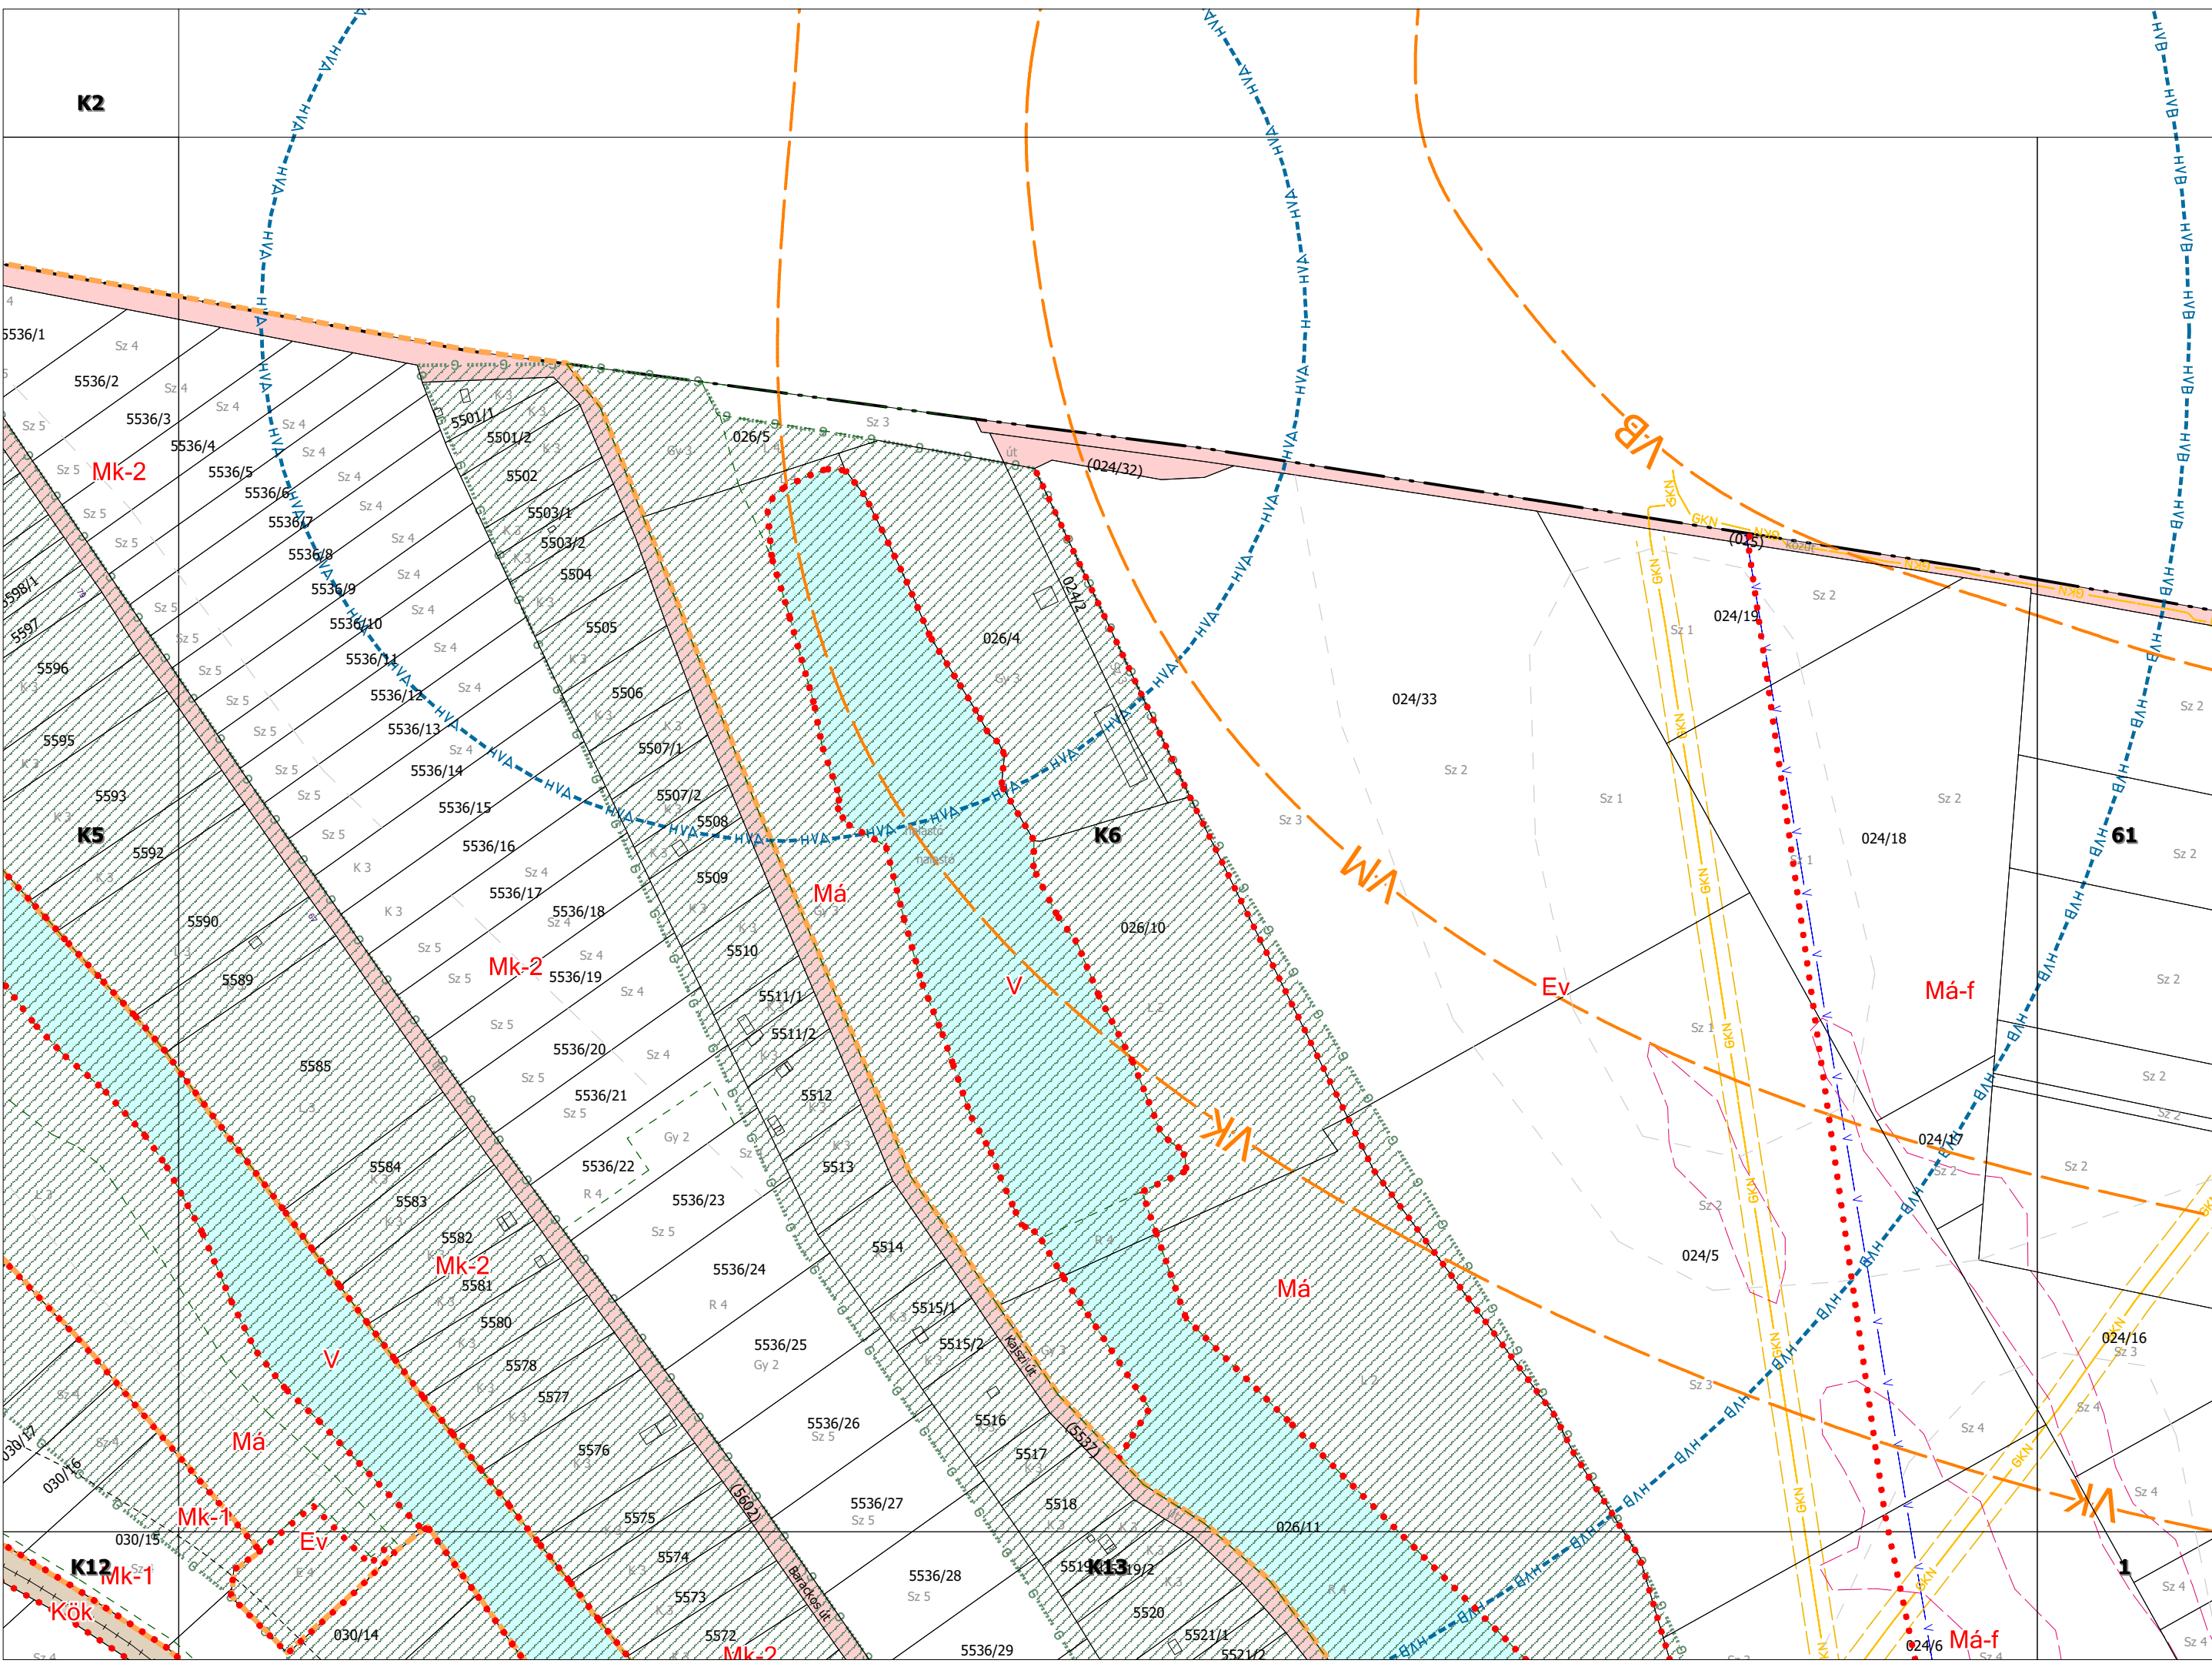

K8

K8

K9

K14

085

K15

Má

(084)



Sz 3

085
Sz 5

S

N

DUNAÚJVÁROS
Szabályozási Terve

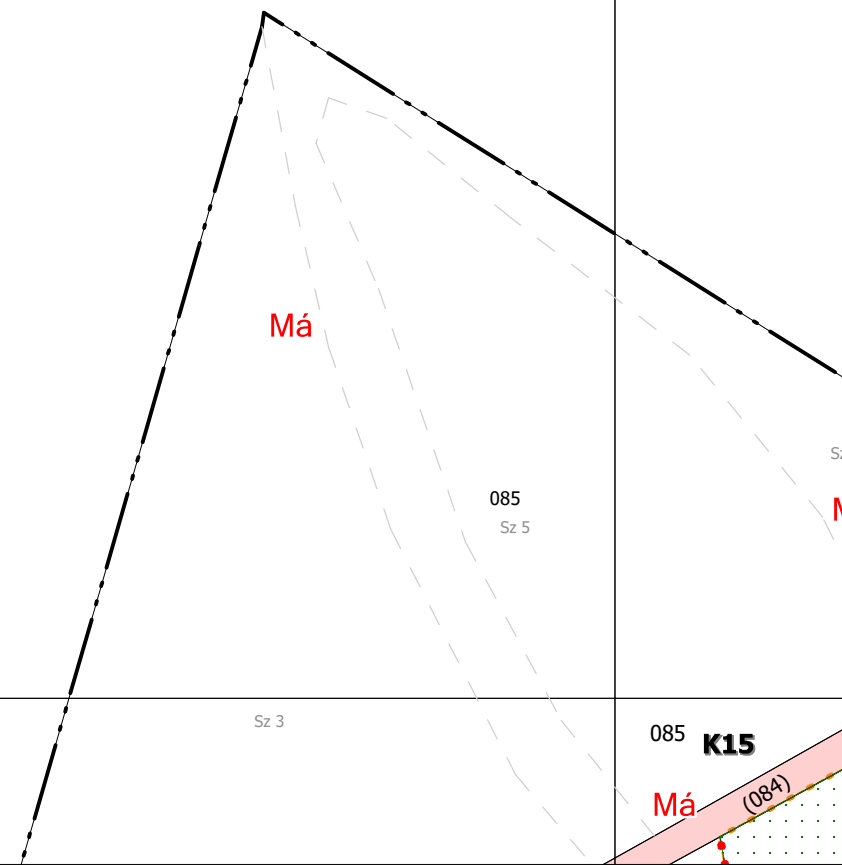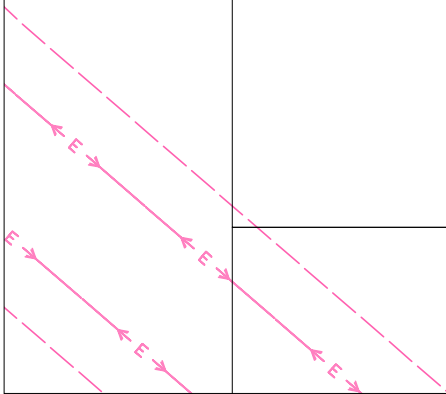

K3

K9

K8

K9


K10

K14

K15

K16

DUNAÚJVÁROS
Szabályozási Terve

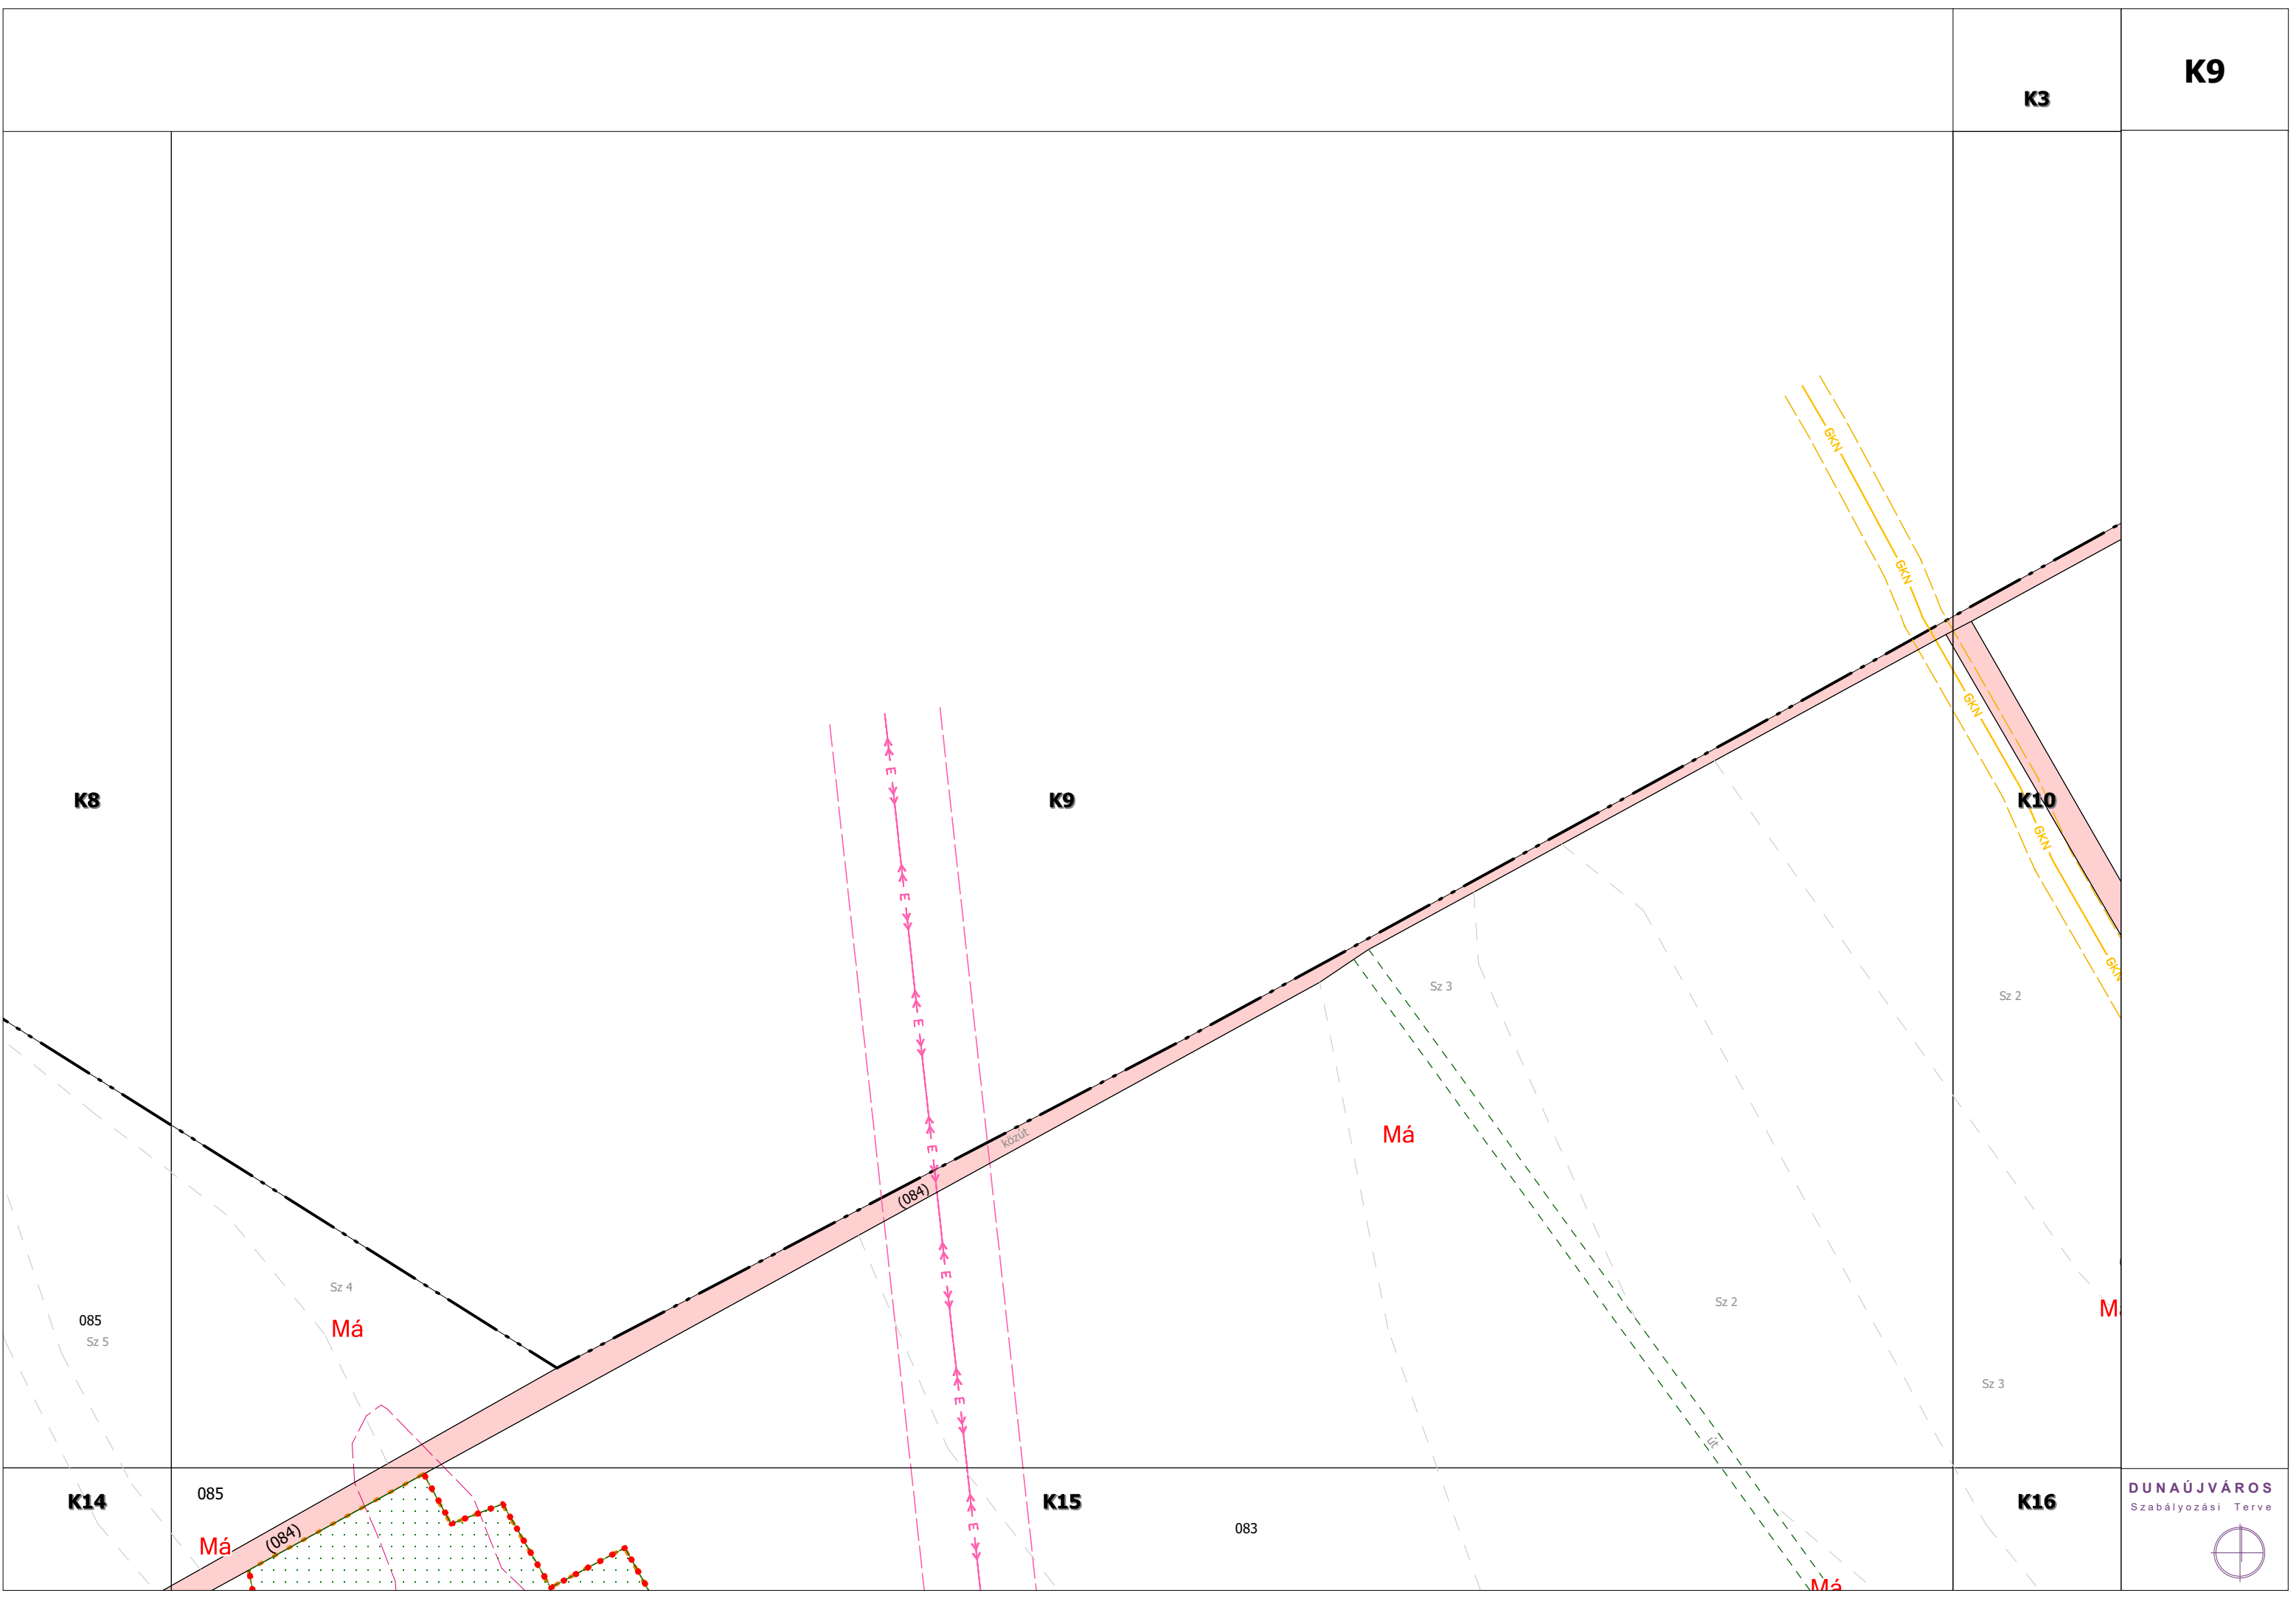

085
Sz 5

Sz 4

Má

(084)

Közút

Sz 3

Má

Sz 2

Sz 2

Sz 3

Má

085

Má

(084)

083

Má

K10

K3 Ev 070/2

070/2

Ev

o. közút

(071/2)

országos közút

(0301)

Má

070/7

Sz 2

Sz 3

Sz 2

Sz 1

E3

K10

(0302)

(071/4)

országos közút

K11

országos közút

K9

Sz 2

Sz 2

Sz 3

Sz 3

Sz 3

Sz 4

Sz 4

Sz 2

Sz 2

Sz 3

Sz 3

Sz 3

Sz 3

Sz 3

Sz 2

Sz 3

Sz 3

Sz 3

Sz 3

Sz 3

Sz 2

Sz 2

Sz 3

Sz 3

Sz 3

Sz 3

Sz 3

Sz 2

Sz 3

Sz 3

Sz 3

Sz 3

Sz 3

Sz 2

Sz 2

Sz 3

Sz 3

Sz 3

Sz 3

Sz 3

Sz 2

Sz 3

Sz 3

Sz 3

Sz 3

Sz 3

Sz 2

Sz 2

Sz 3

Sz 3

Sz 3

Sz 3

Sz 3

Sz 2

Sz 3

Sz 3

Sz 3

Sz 3

Sz 3

Sz 2

Sz 2

Sz 3

Sz 3

Sz 3

Sz 3

Sz 3

Sz 2

Sz 3

Sz 3

Sz 3

Sz 3

Sz 3

Sz 2

Sz 2


Sz 3


Sz 3

Sz 3

Sz 3

K11

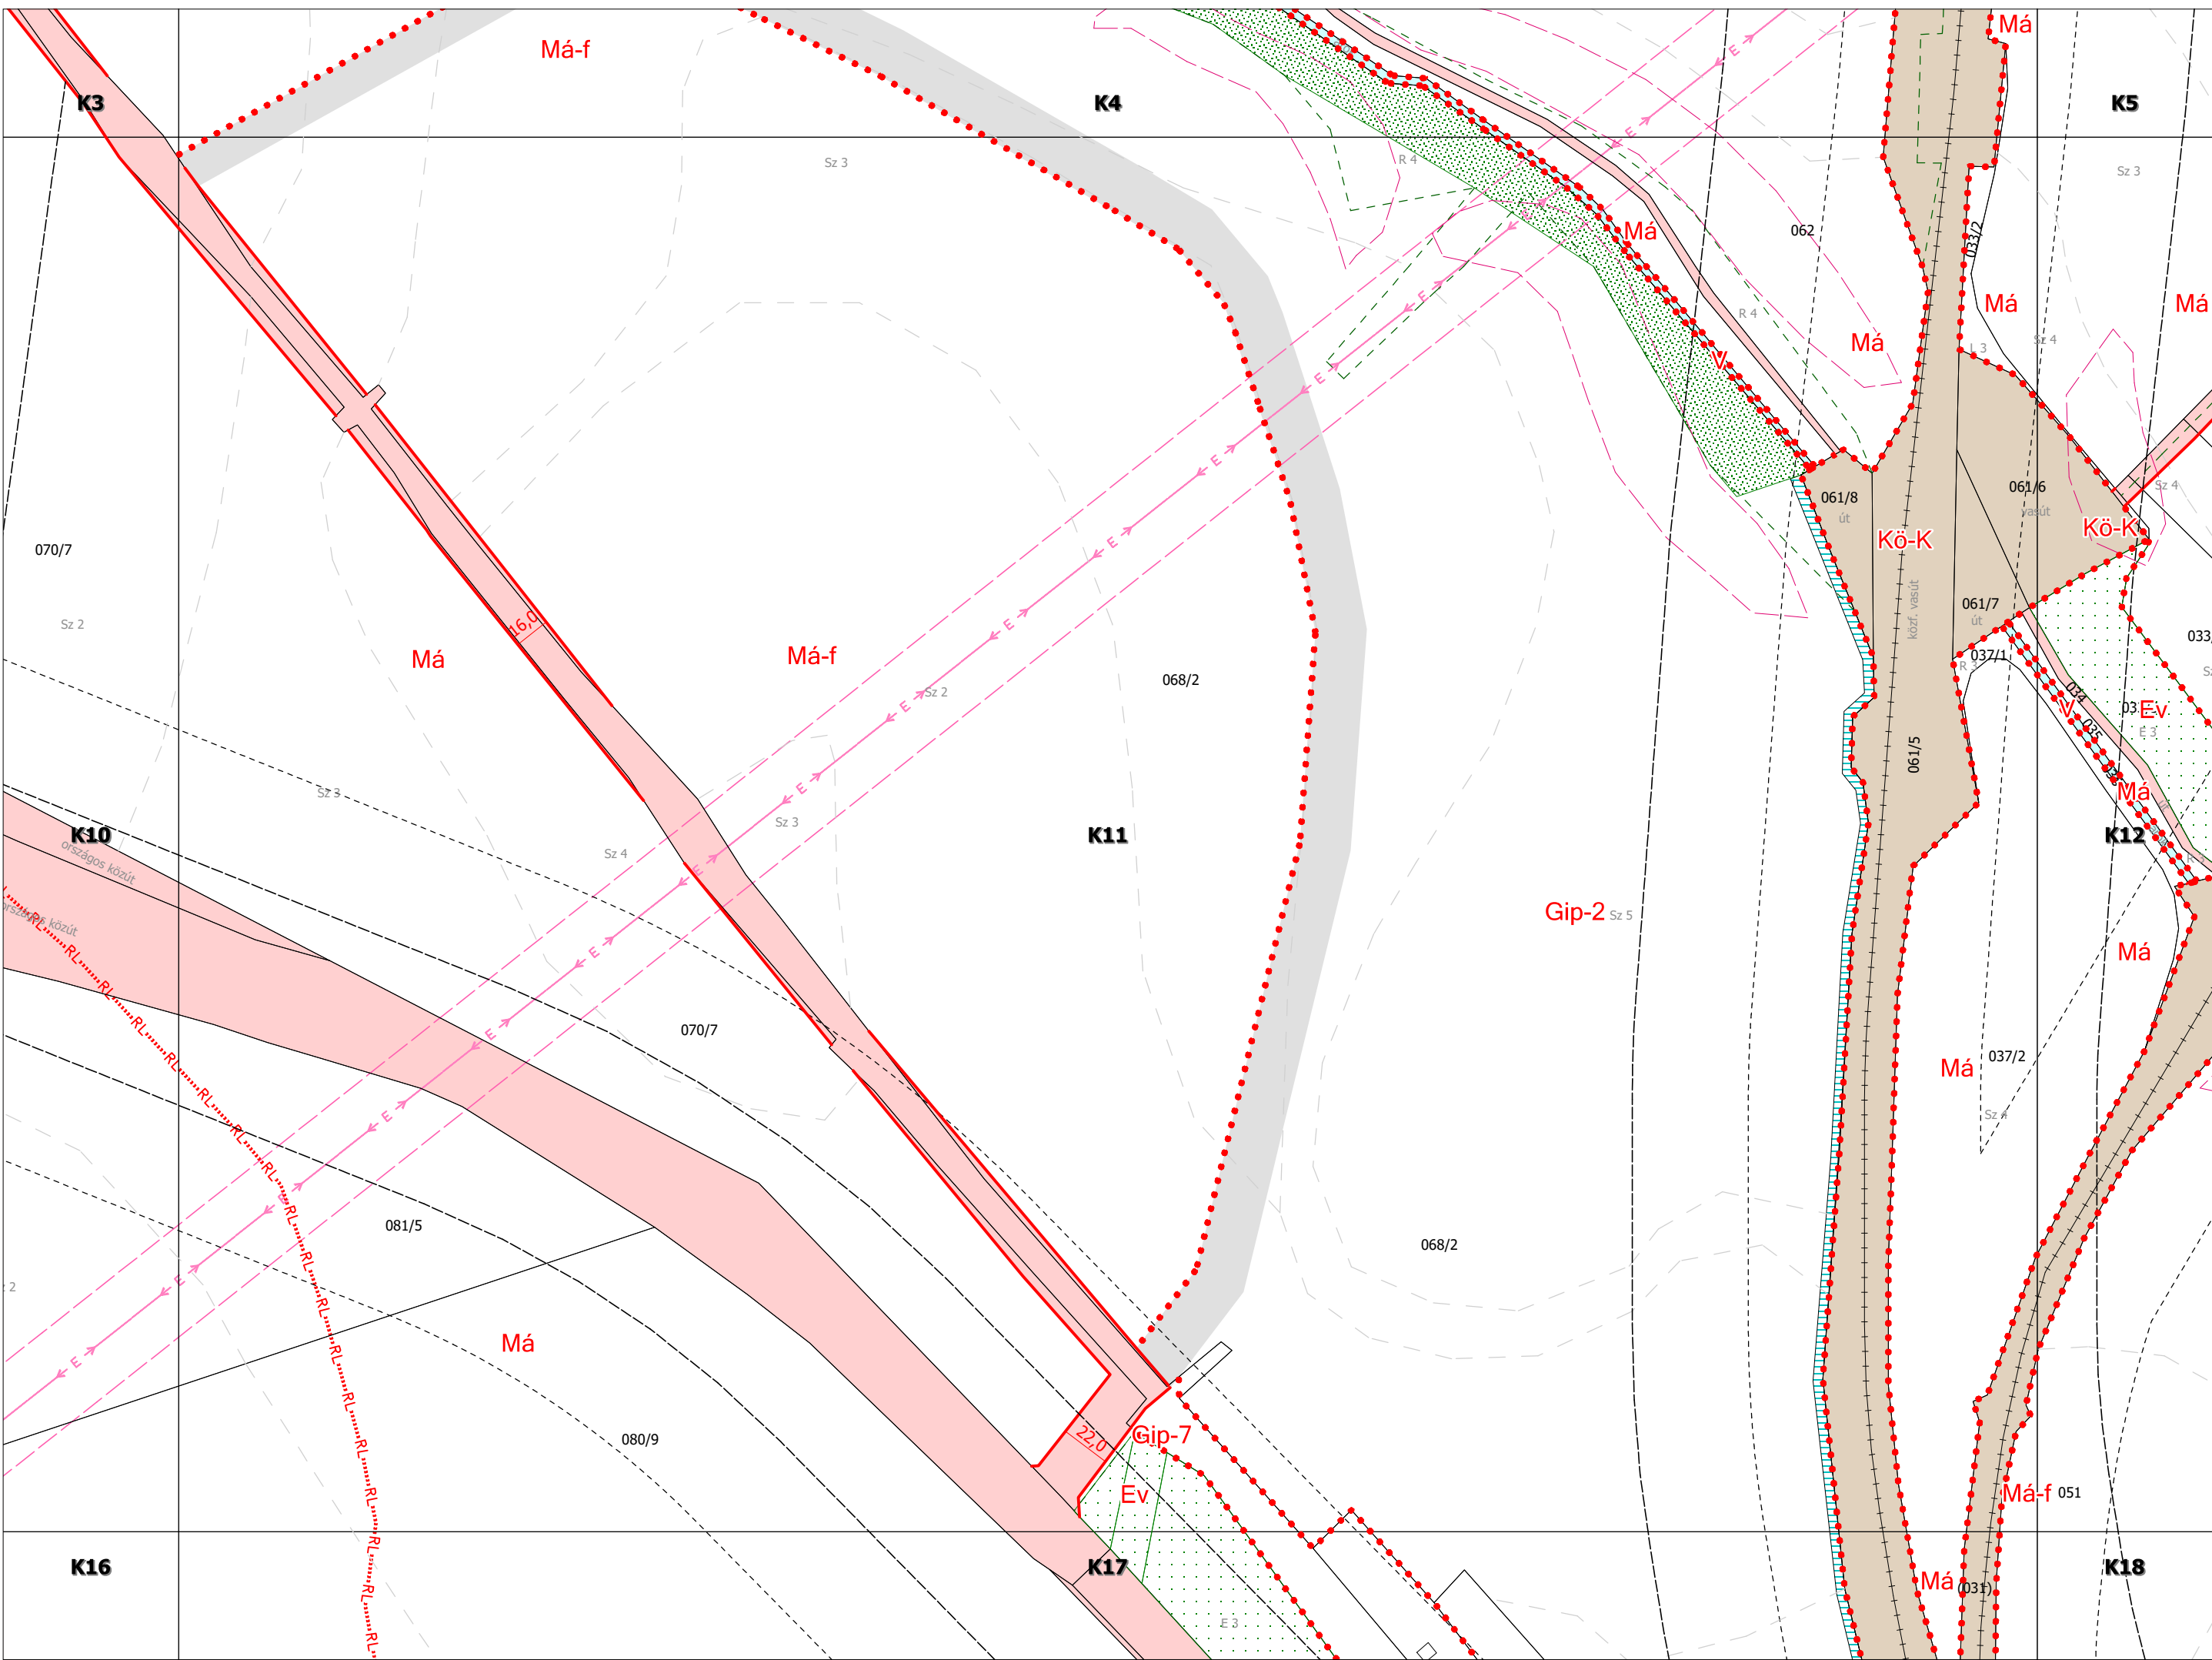

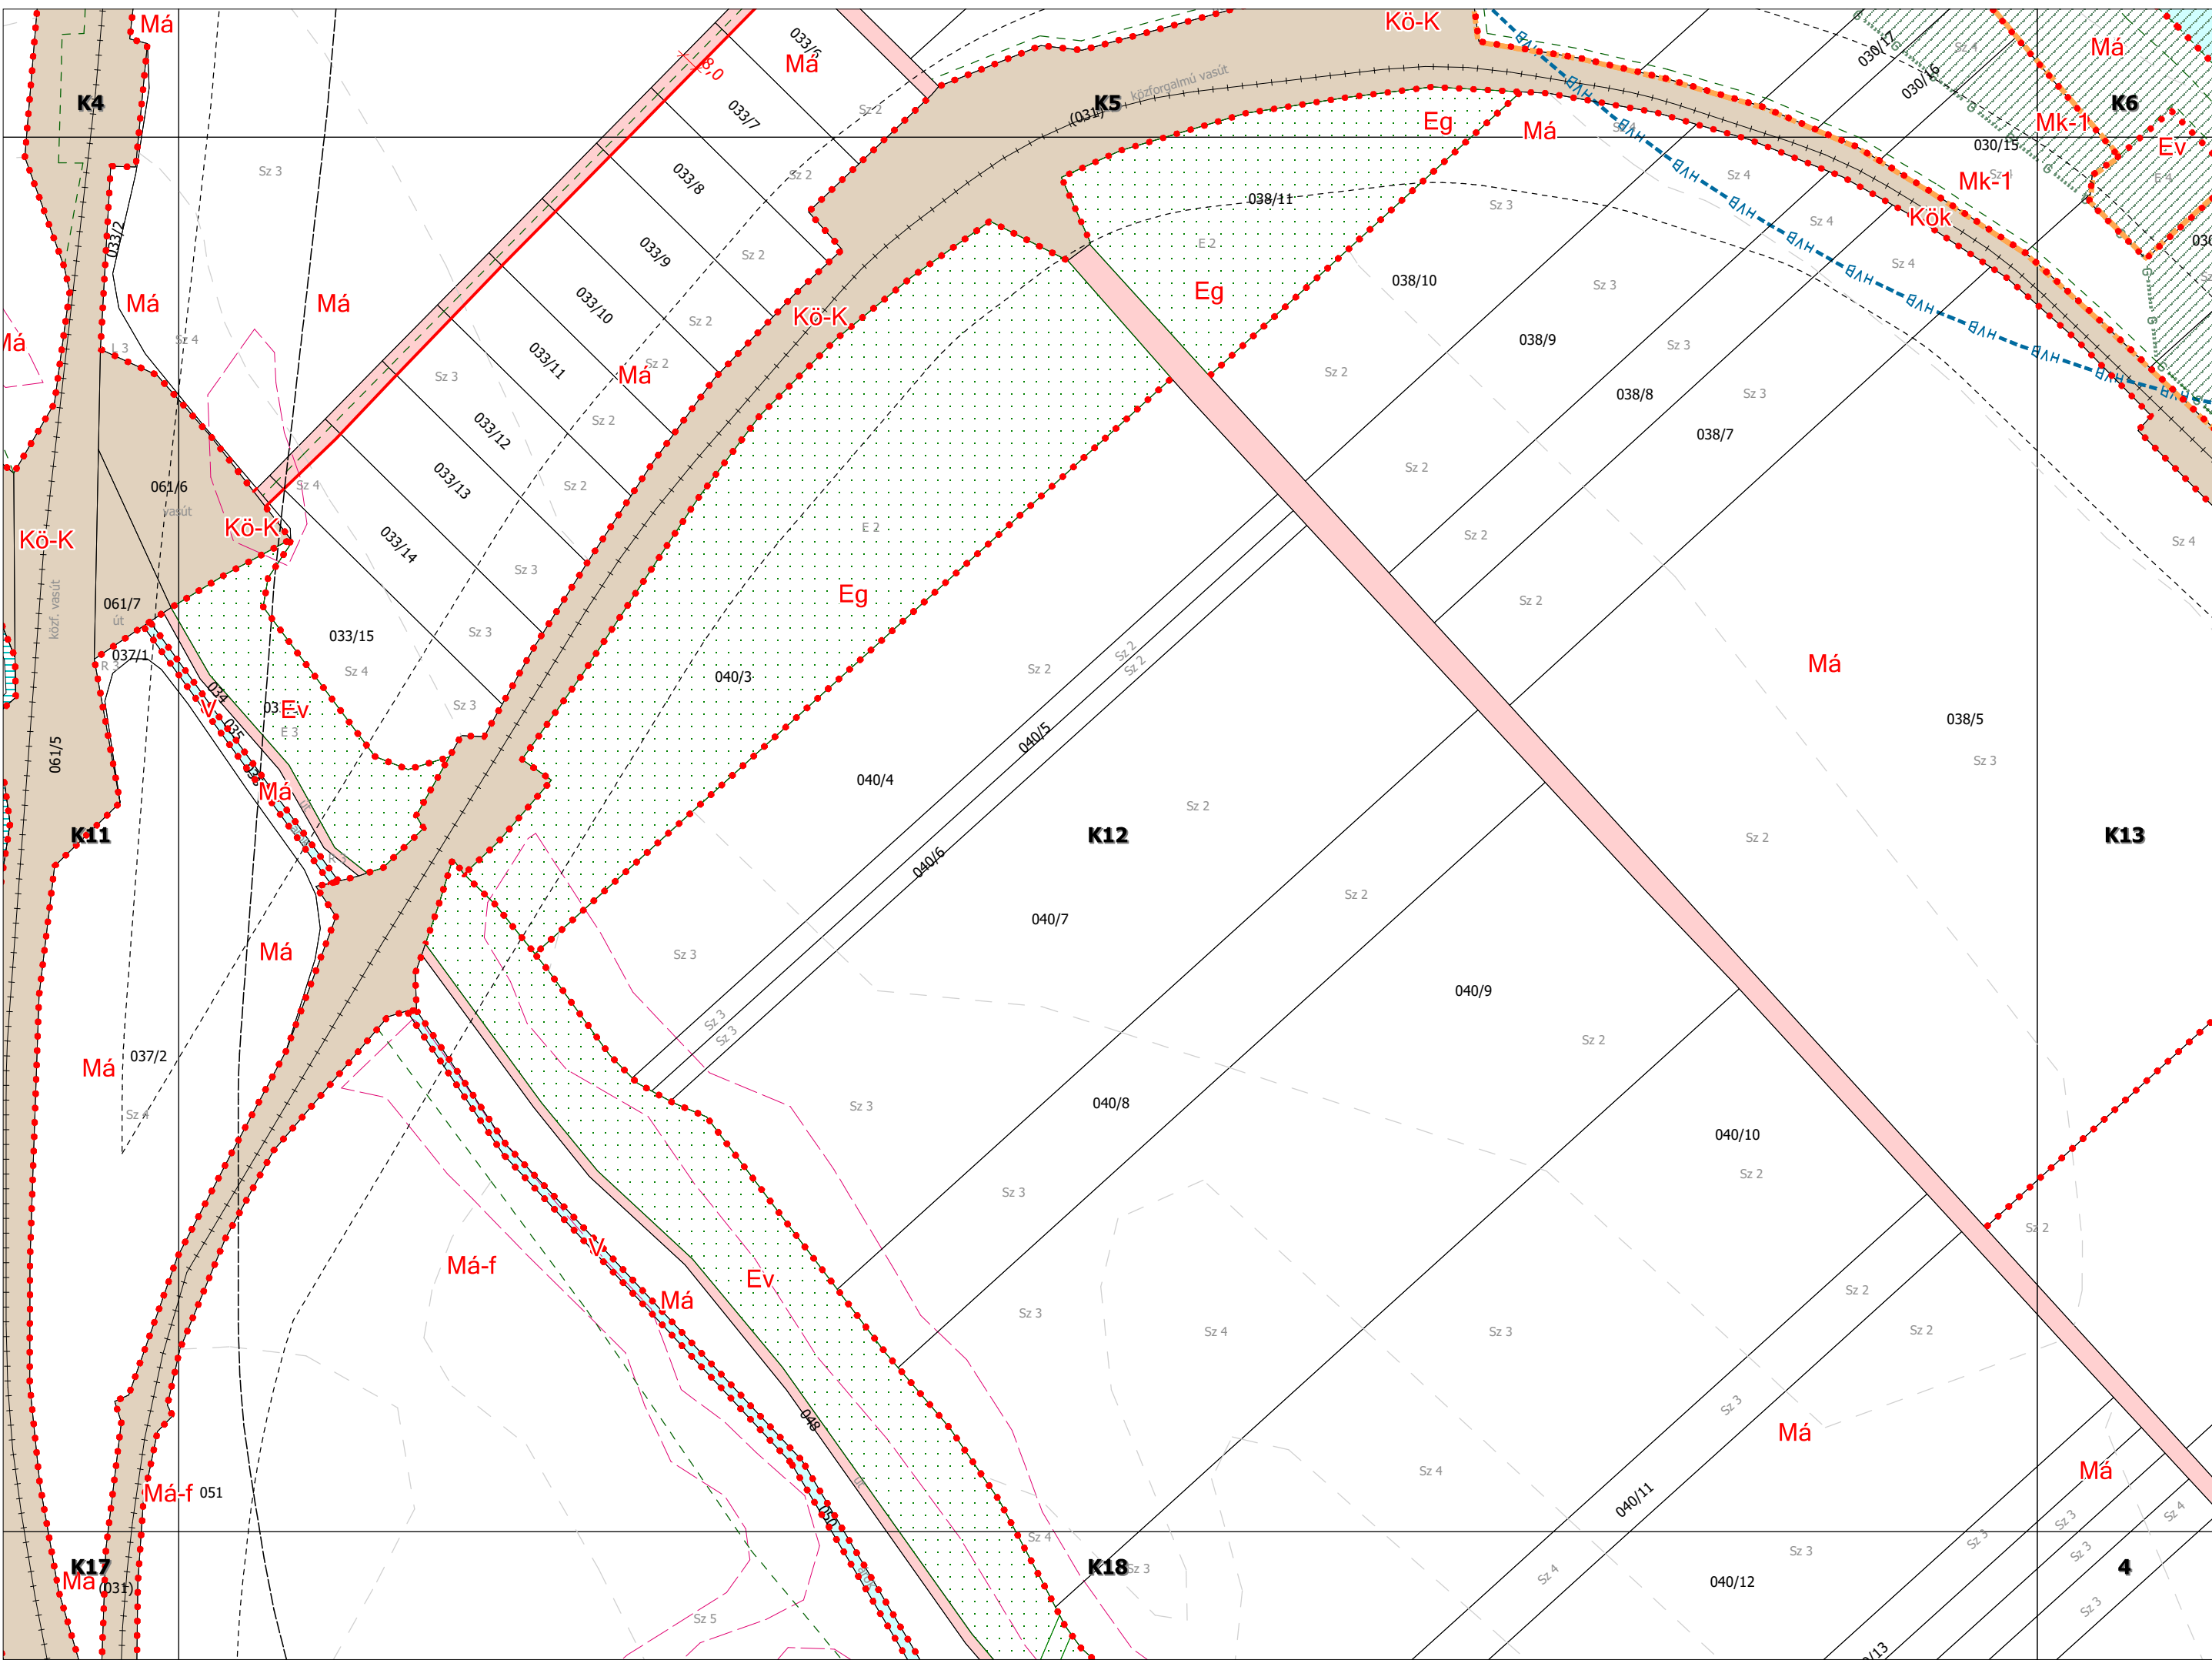

K14

K9

K8

085

Má

(084)

085

Má

Sz 3

083

K15

K14

Sz 4

Má

Sz 5

086/3

Sz 5

K19


K20


Sz 5


Sz 5


EV

DUNAÚJVÁROS
Szabályozási Terve

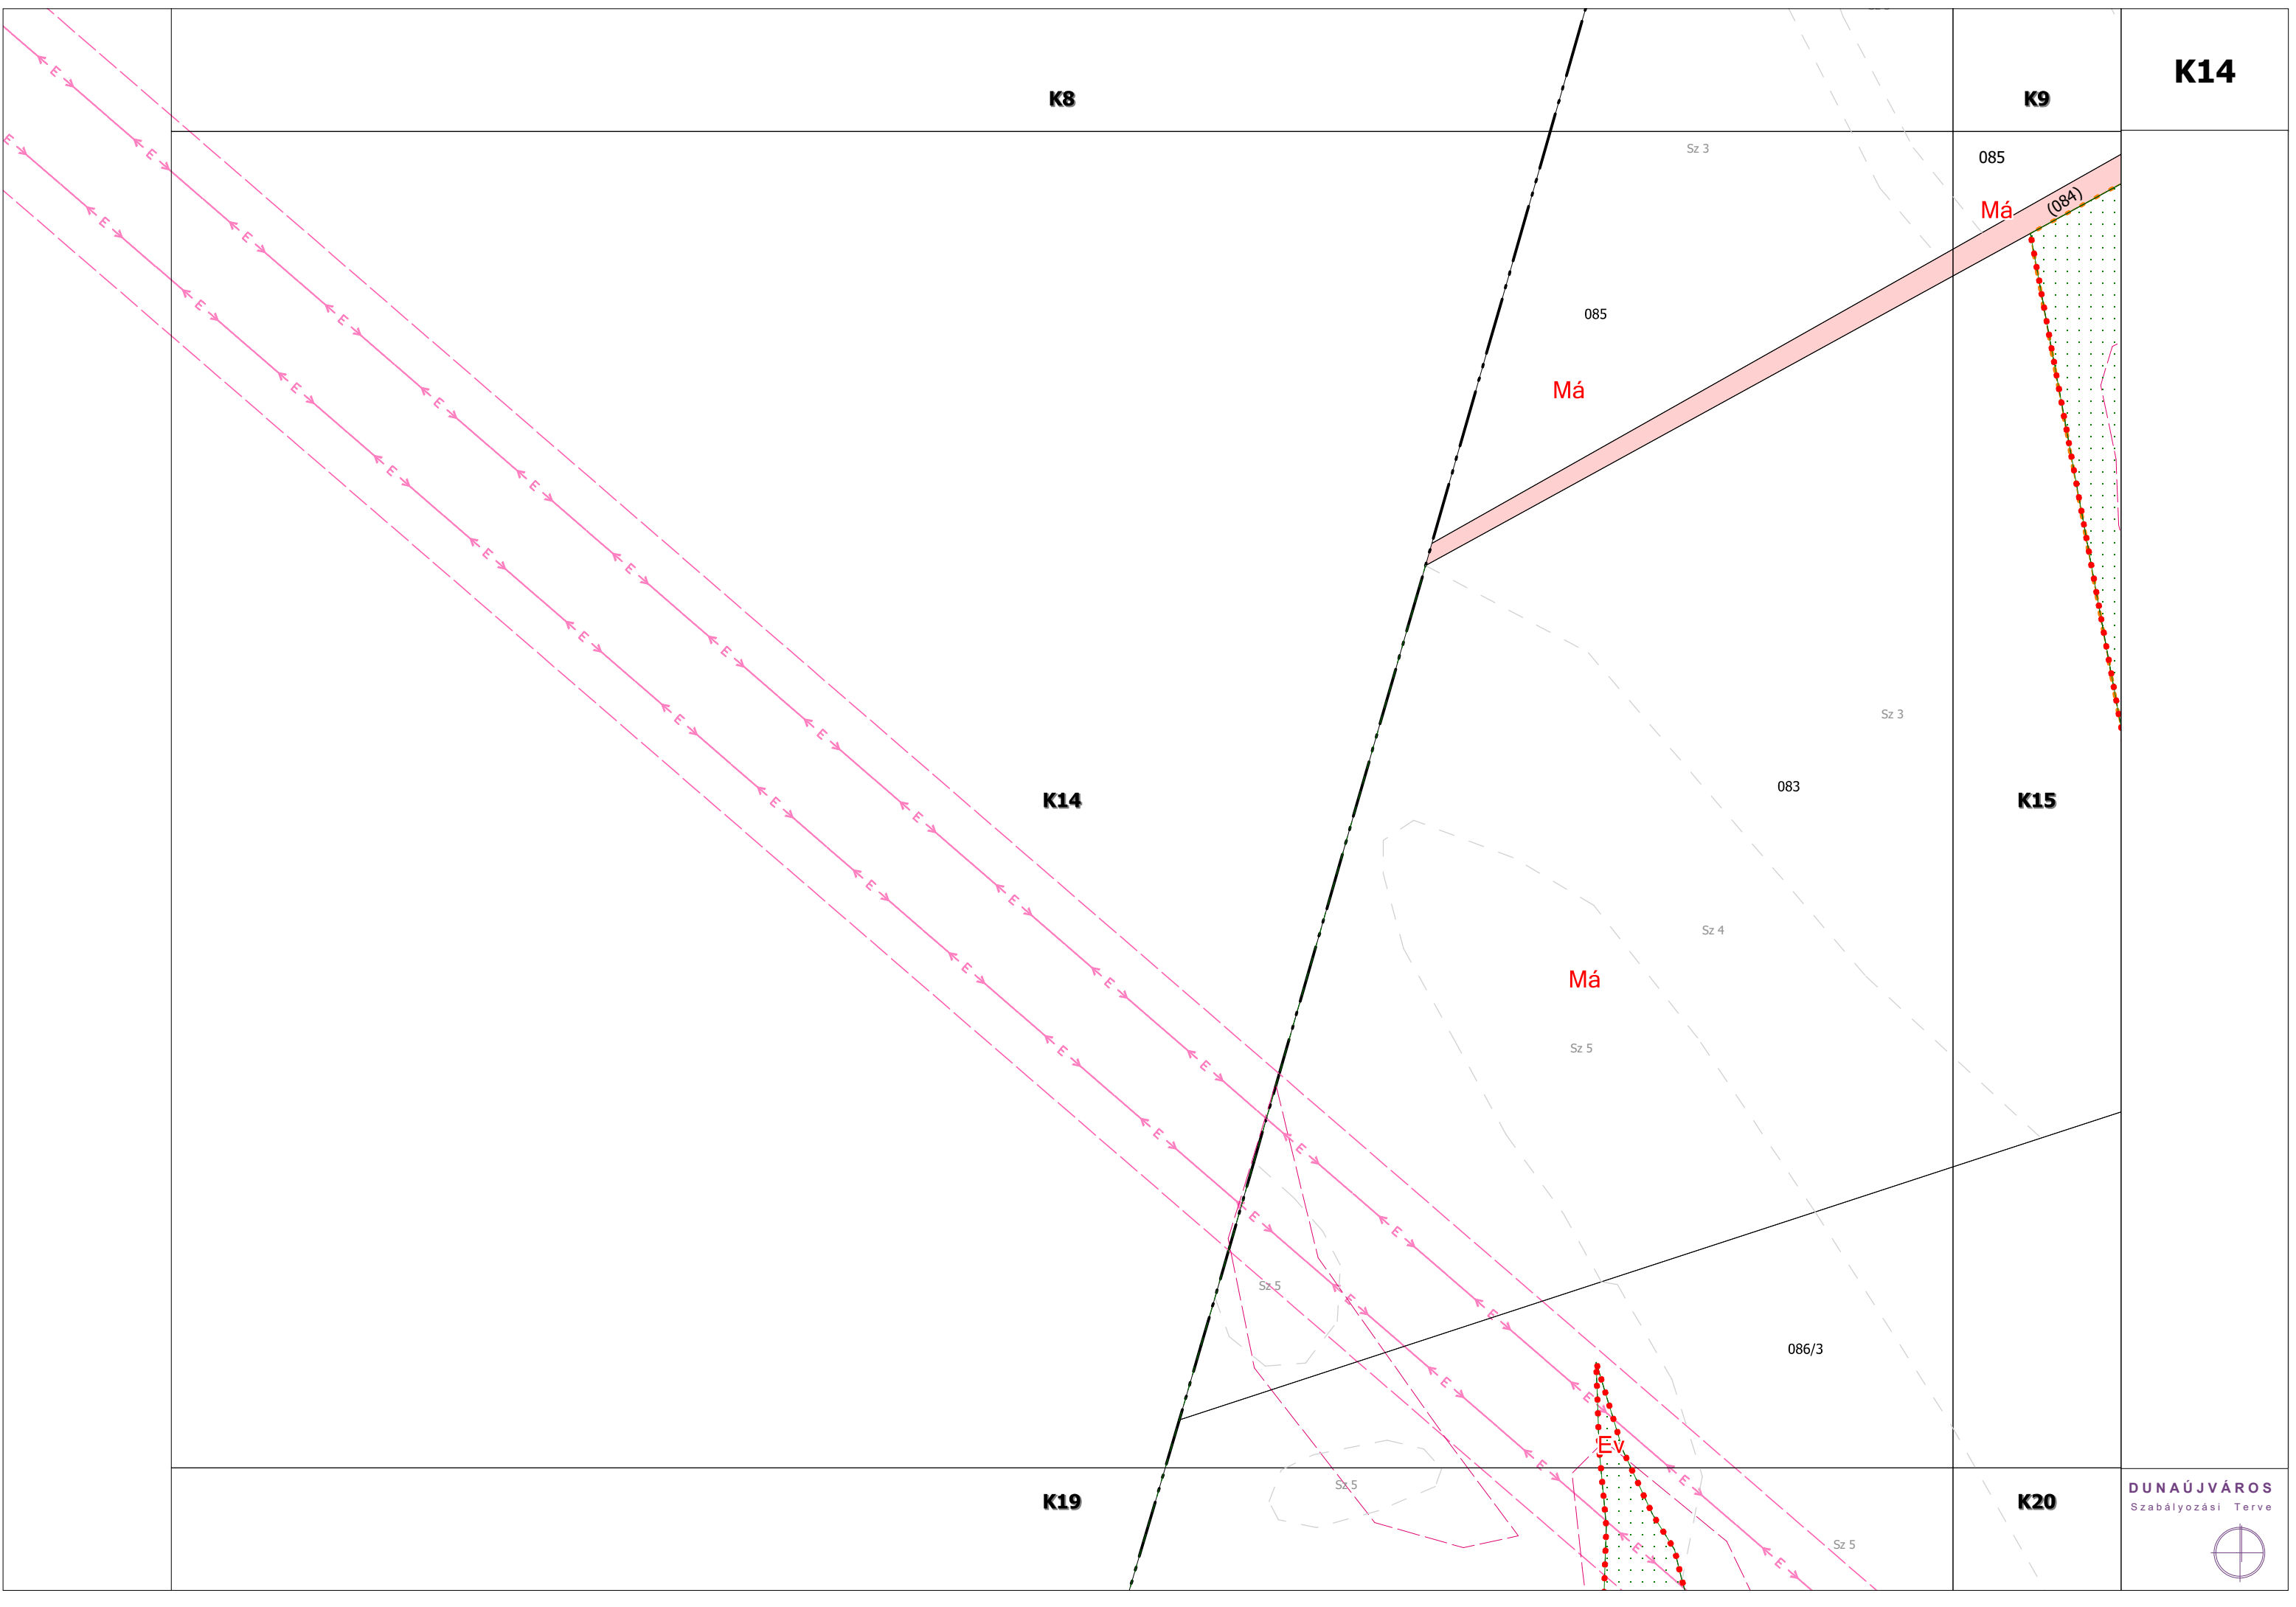

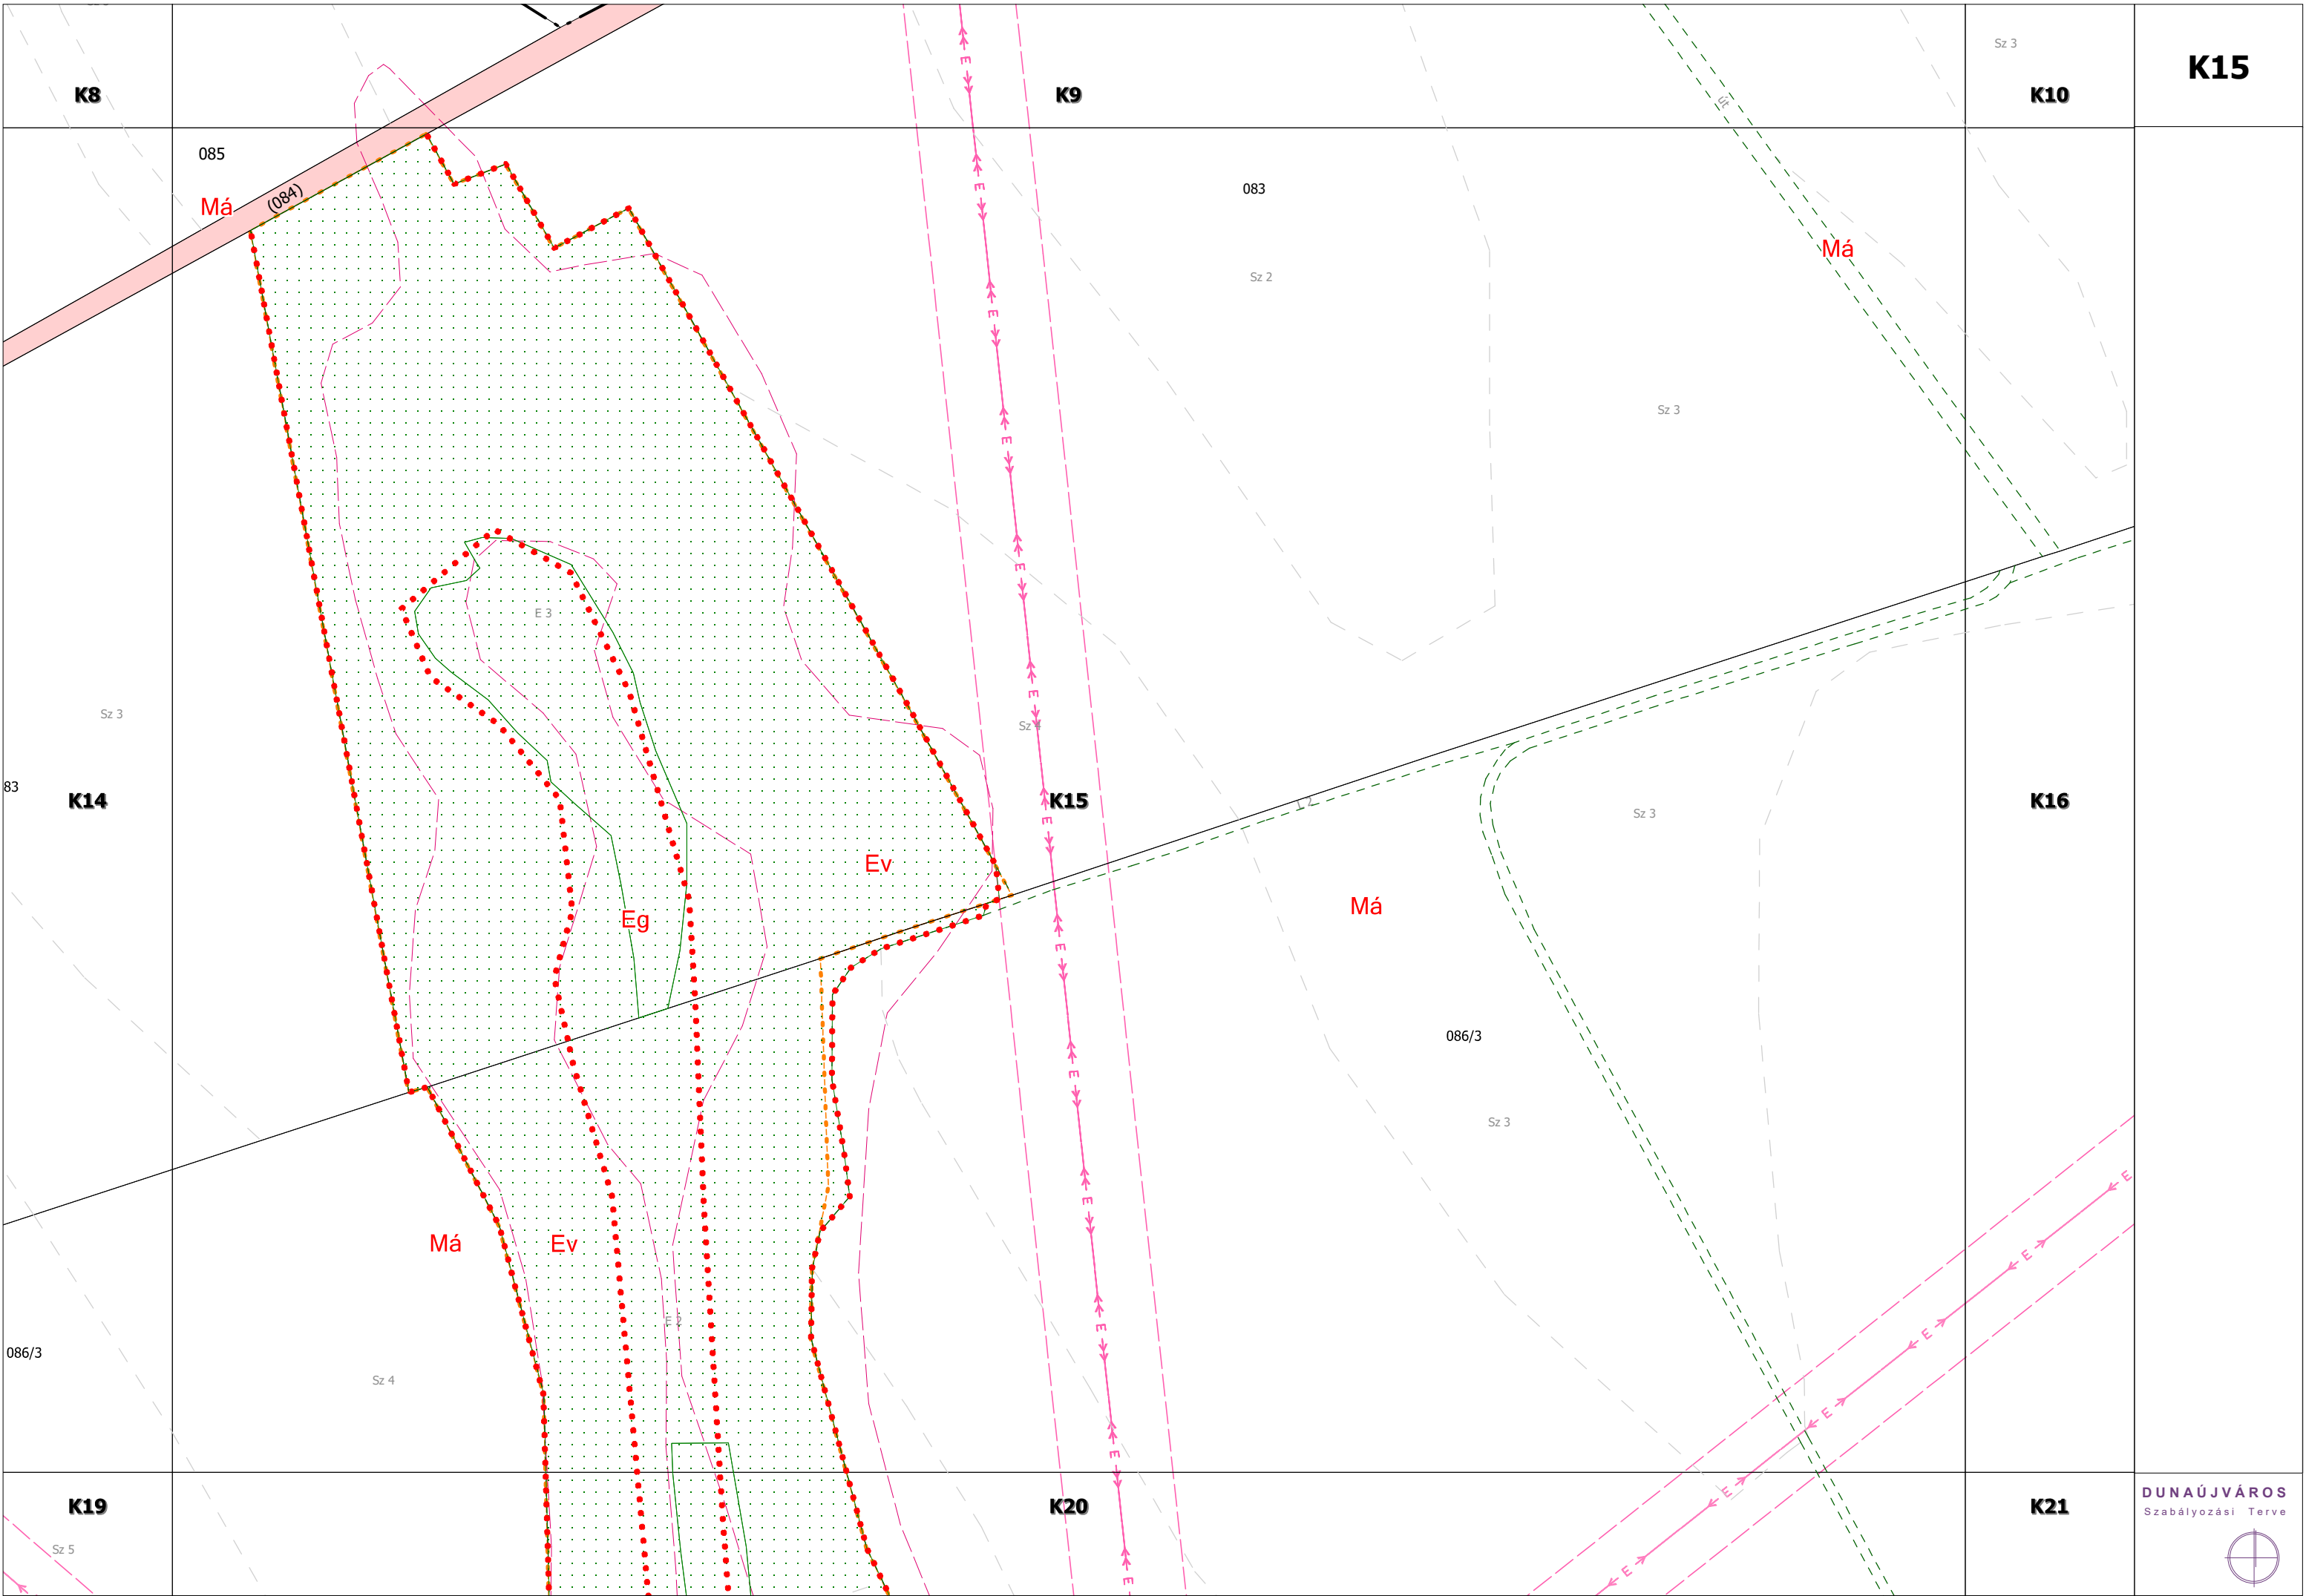

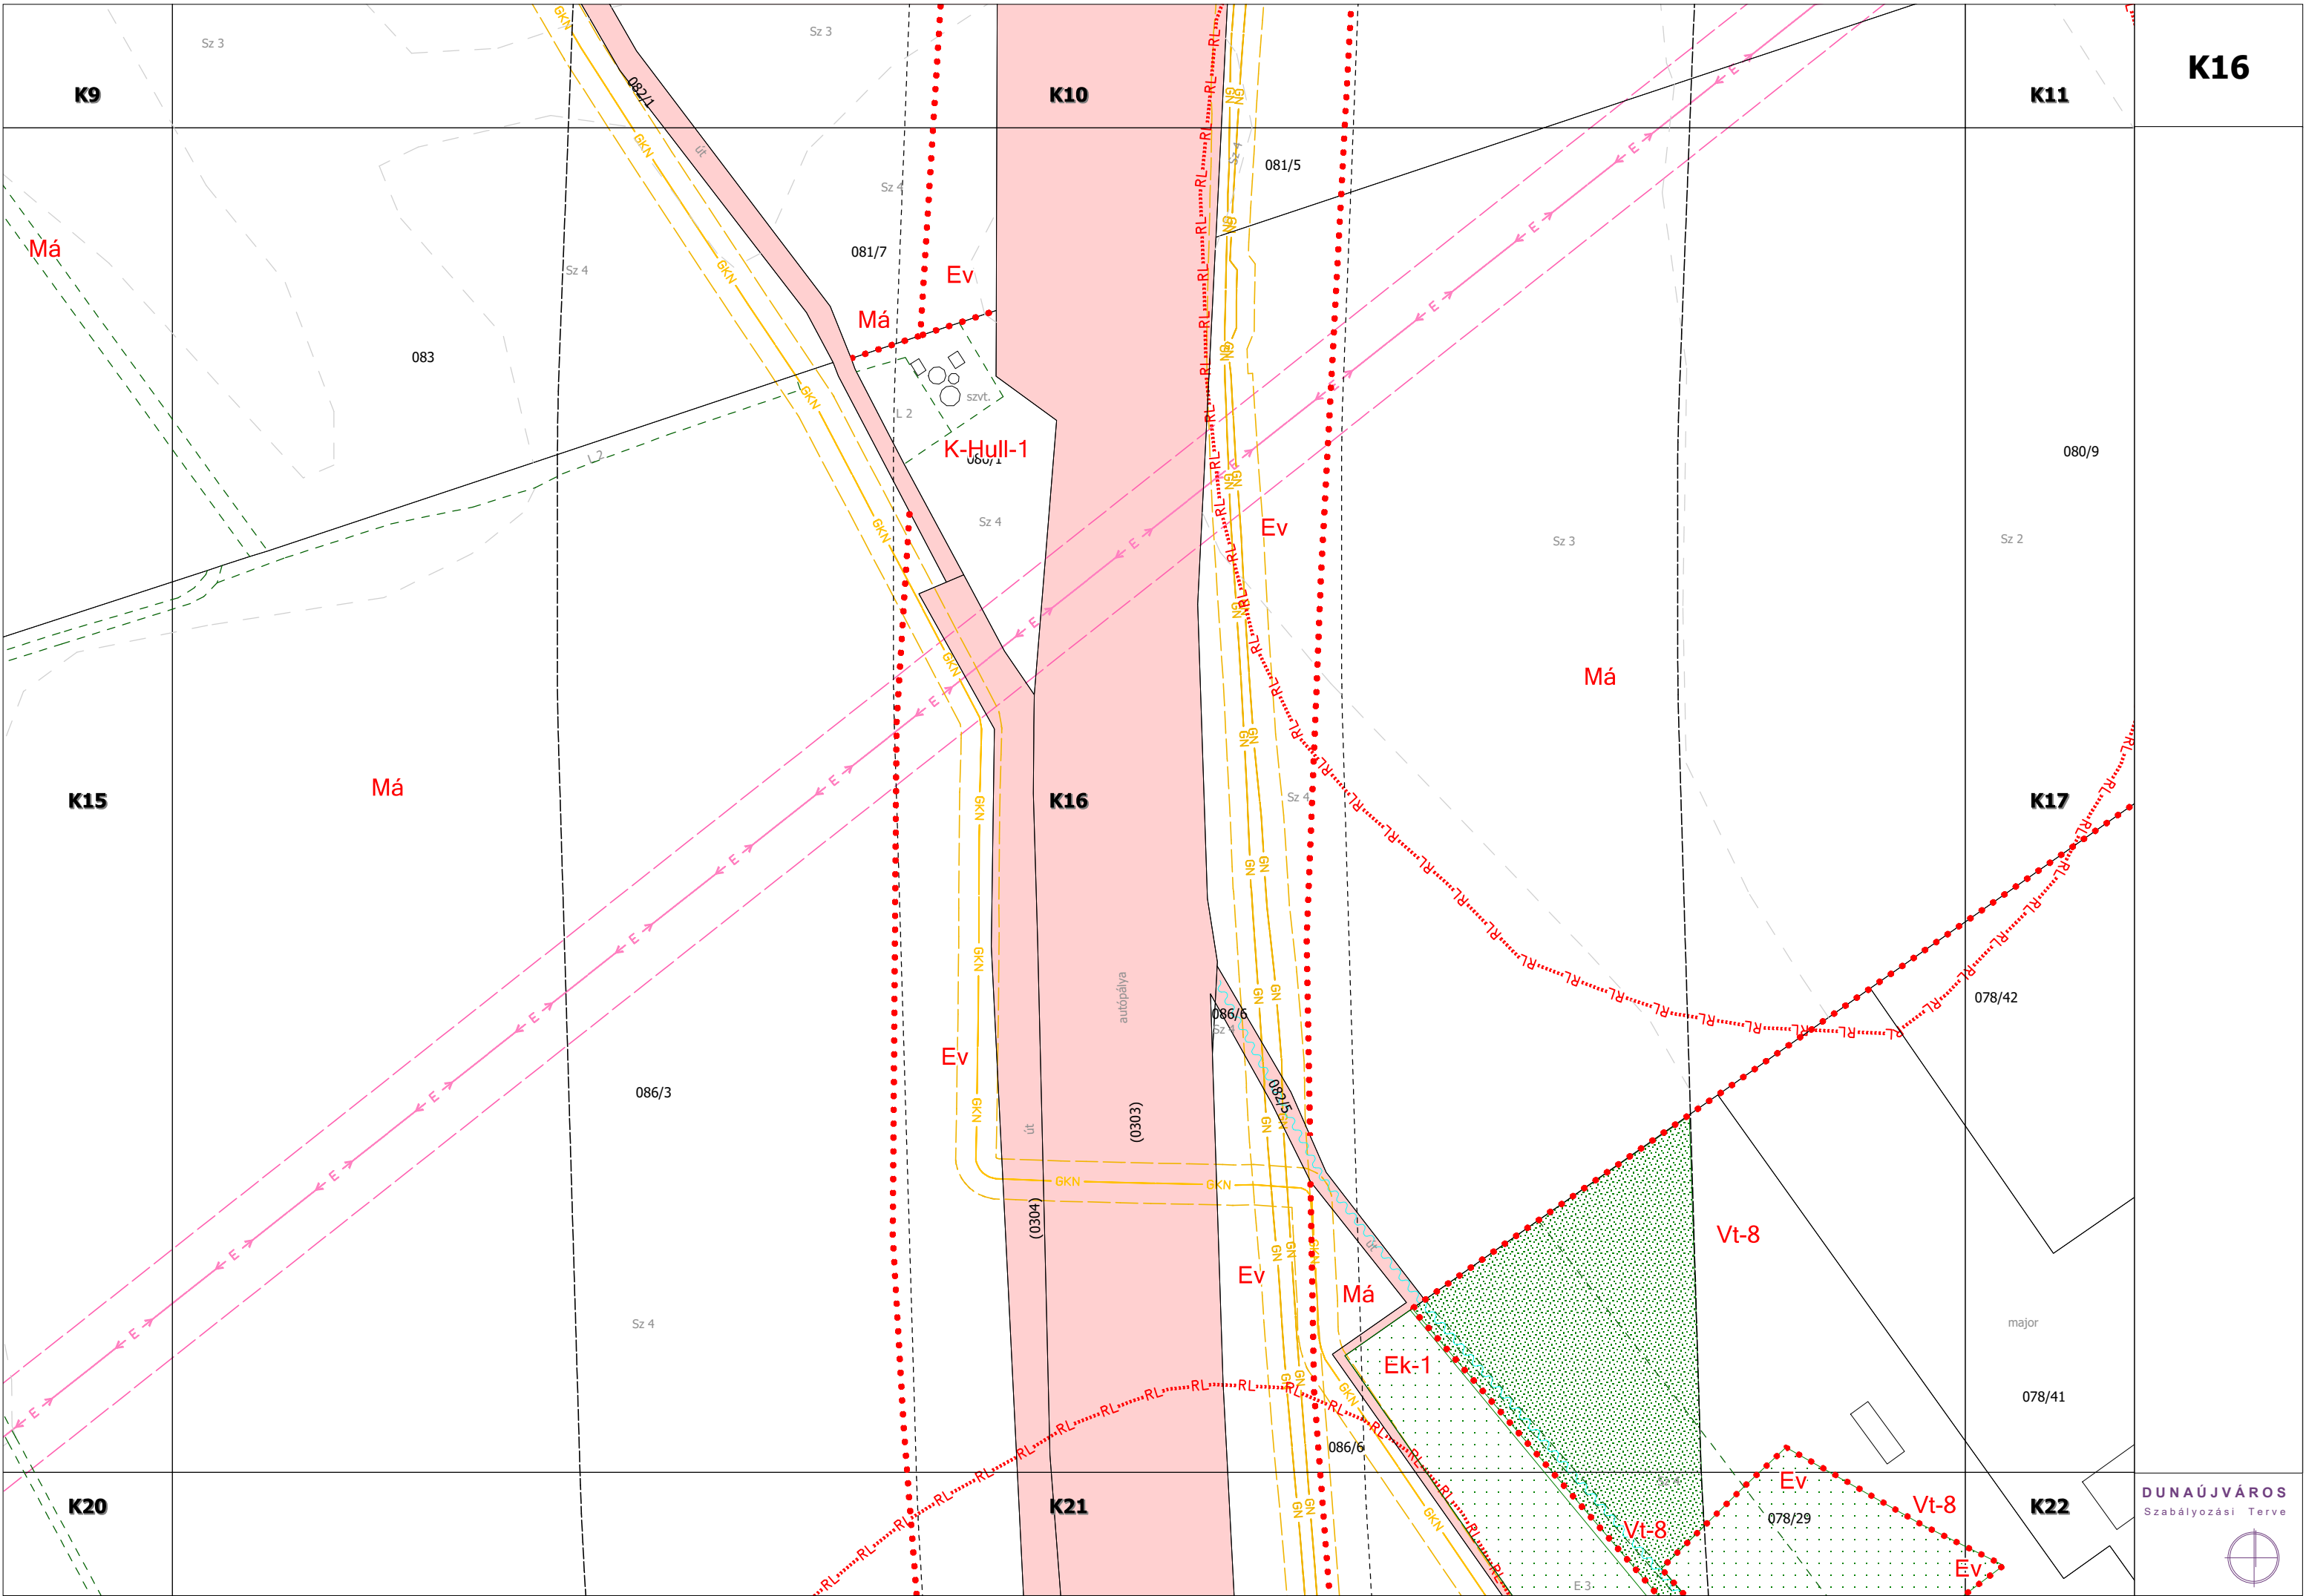

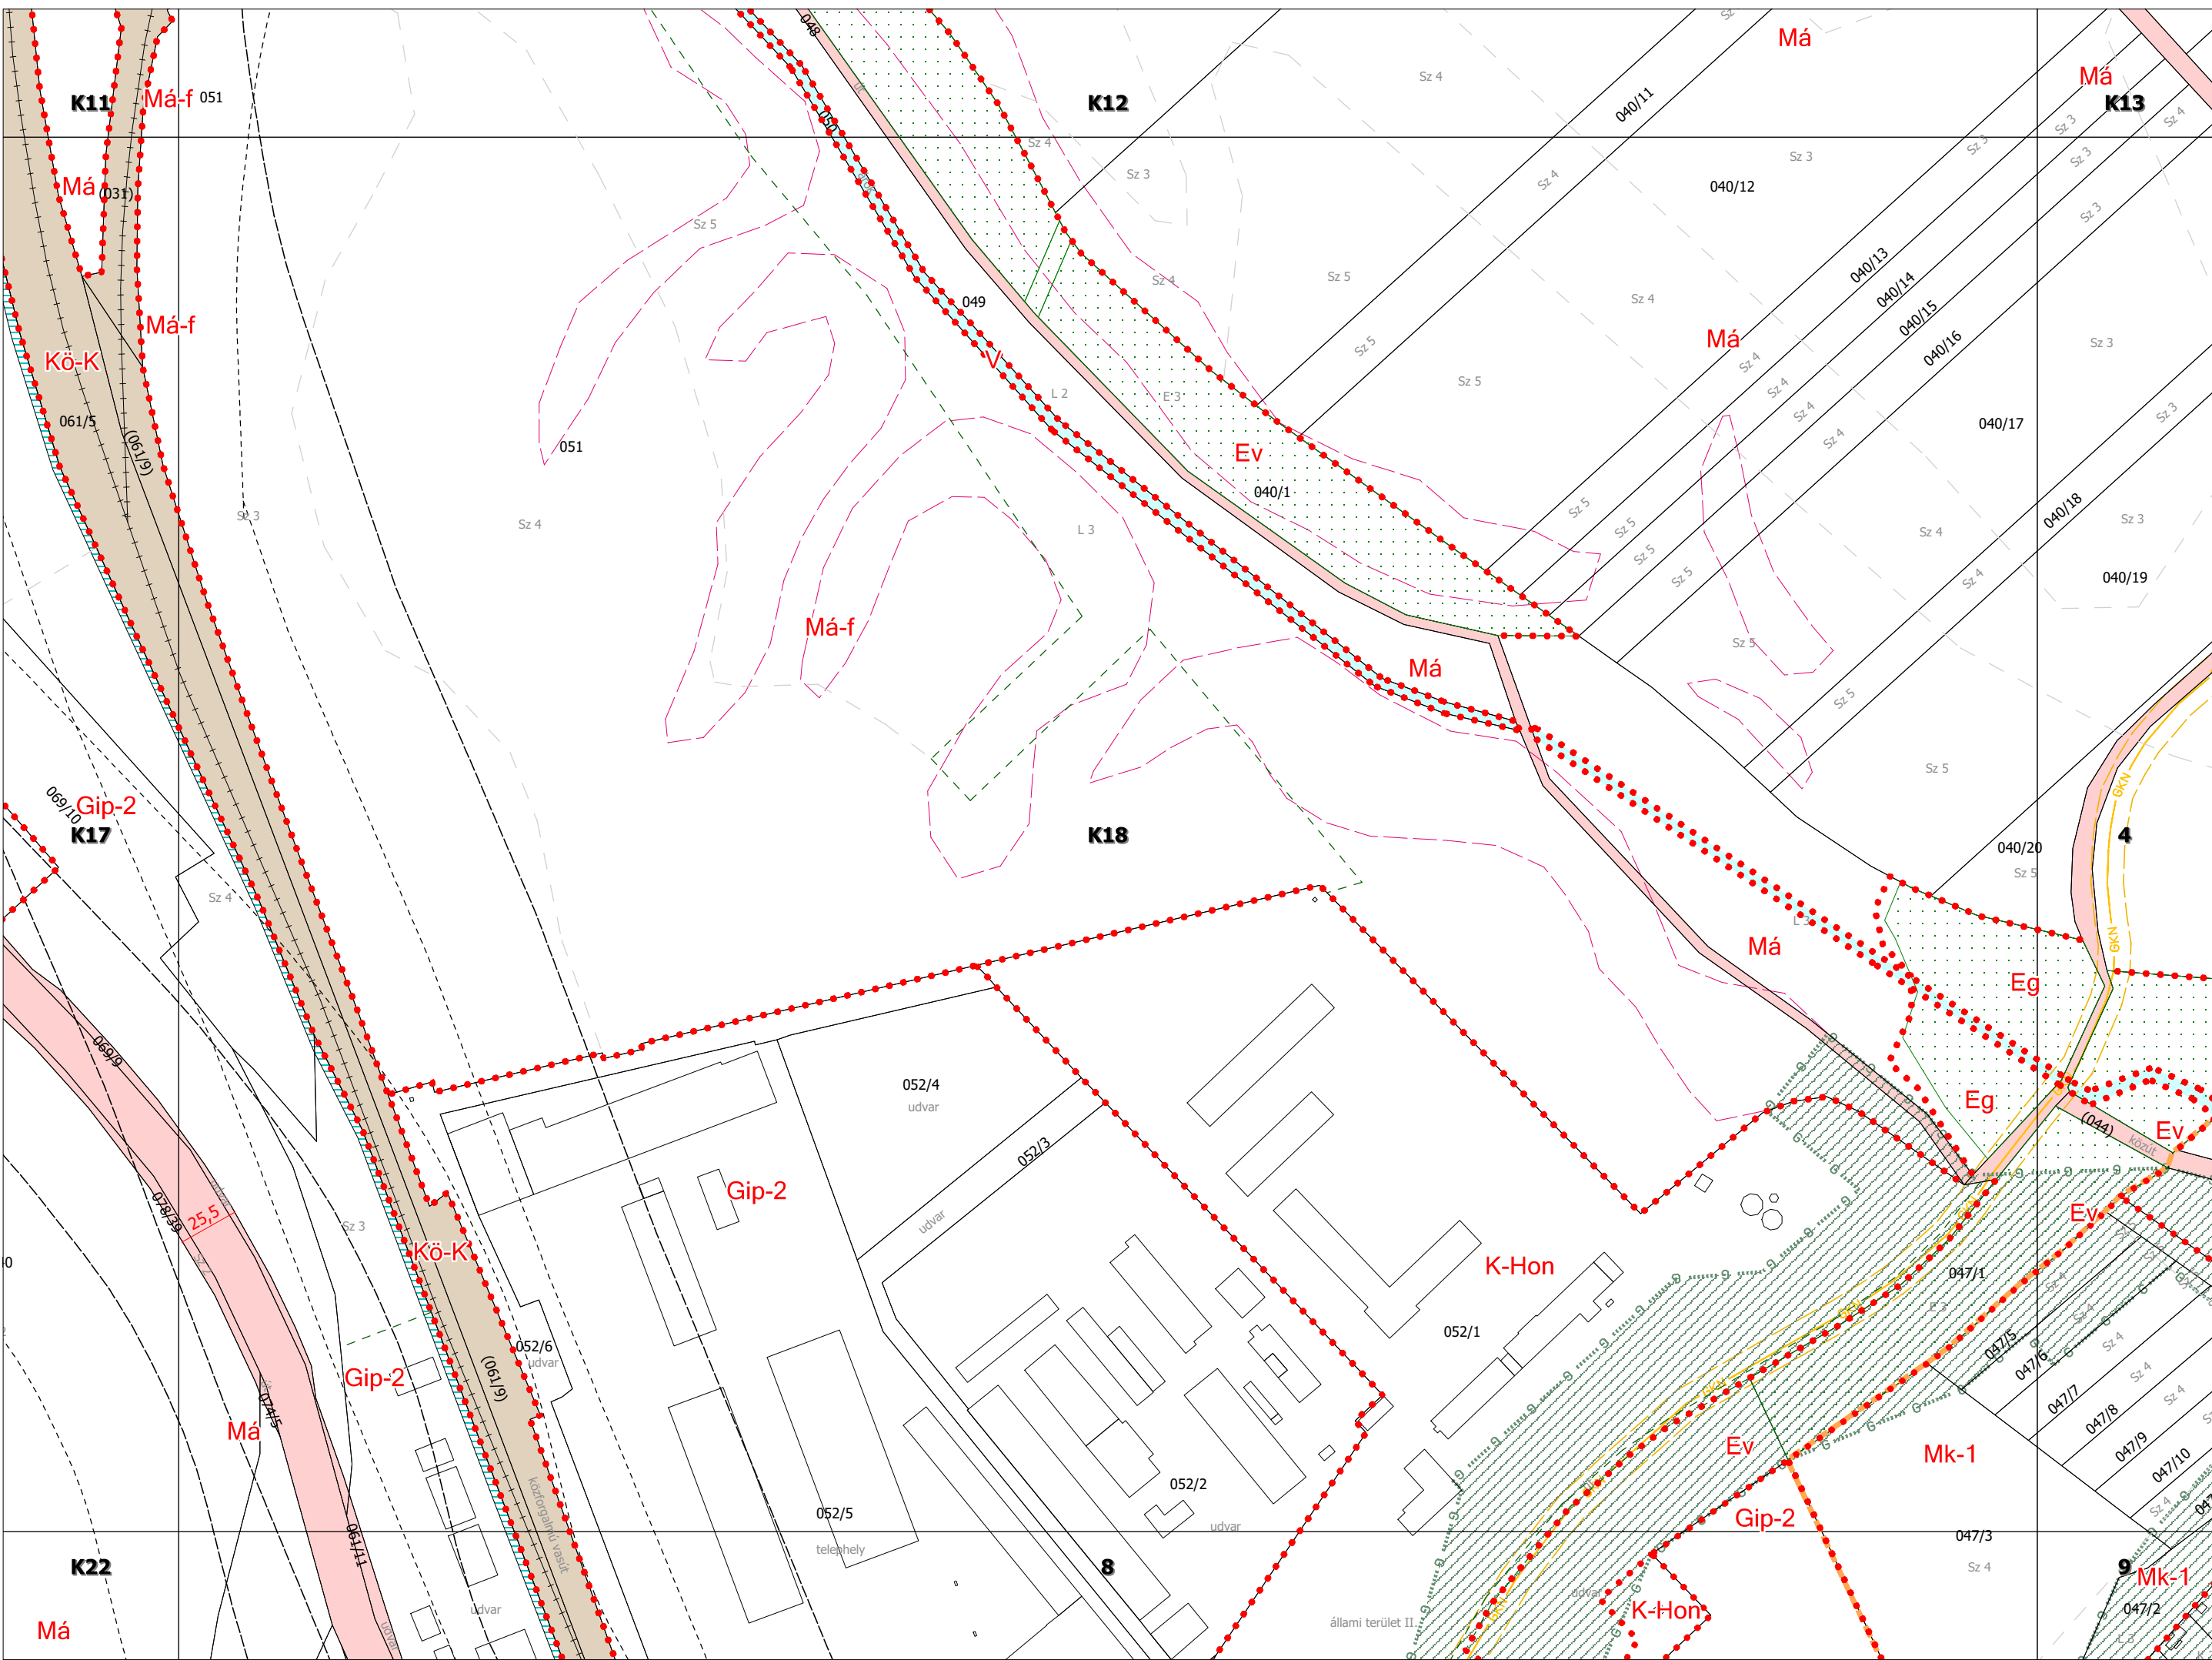

K19

K15

K14


K19

K20

K23

K24

DUNAÚJVÁROS
Szabályozási Terve

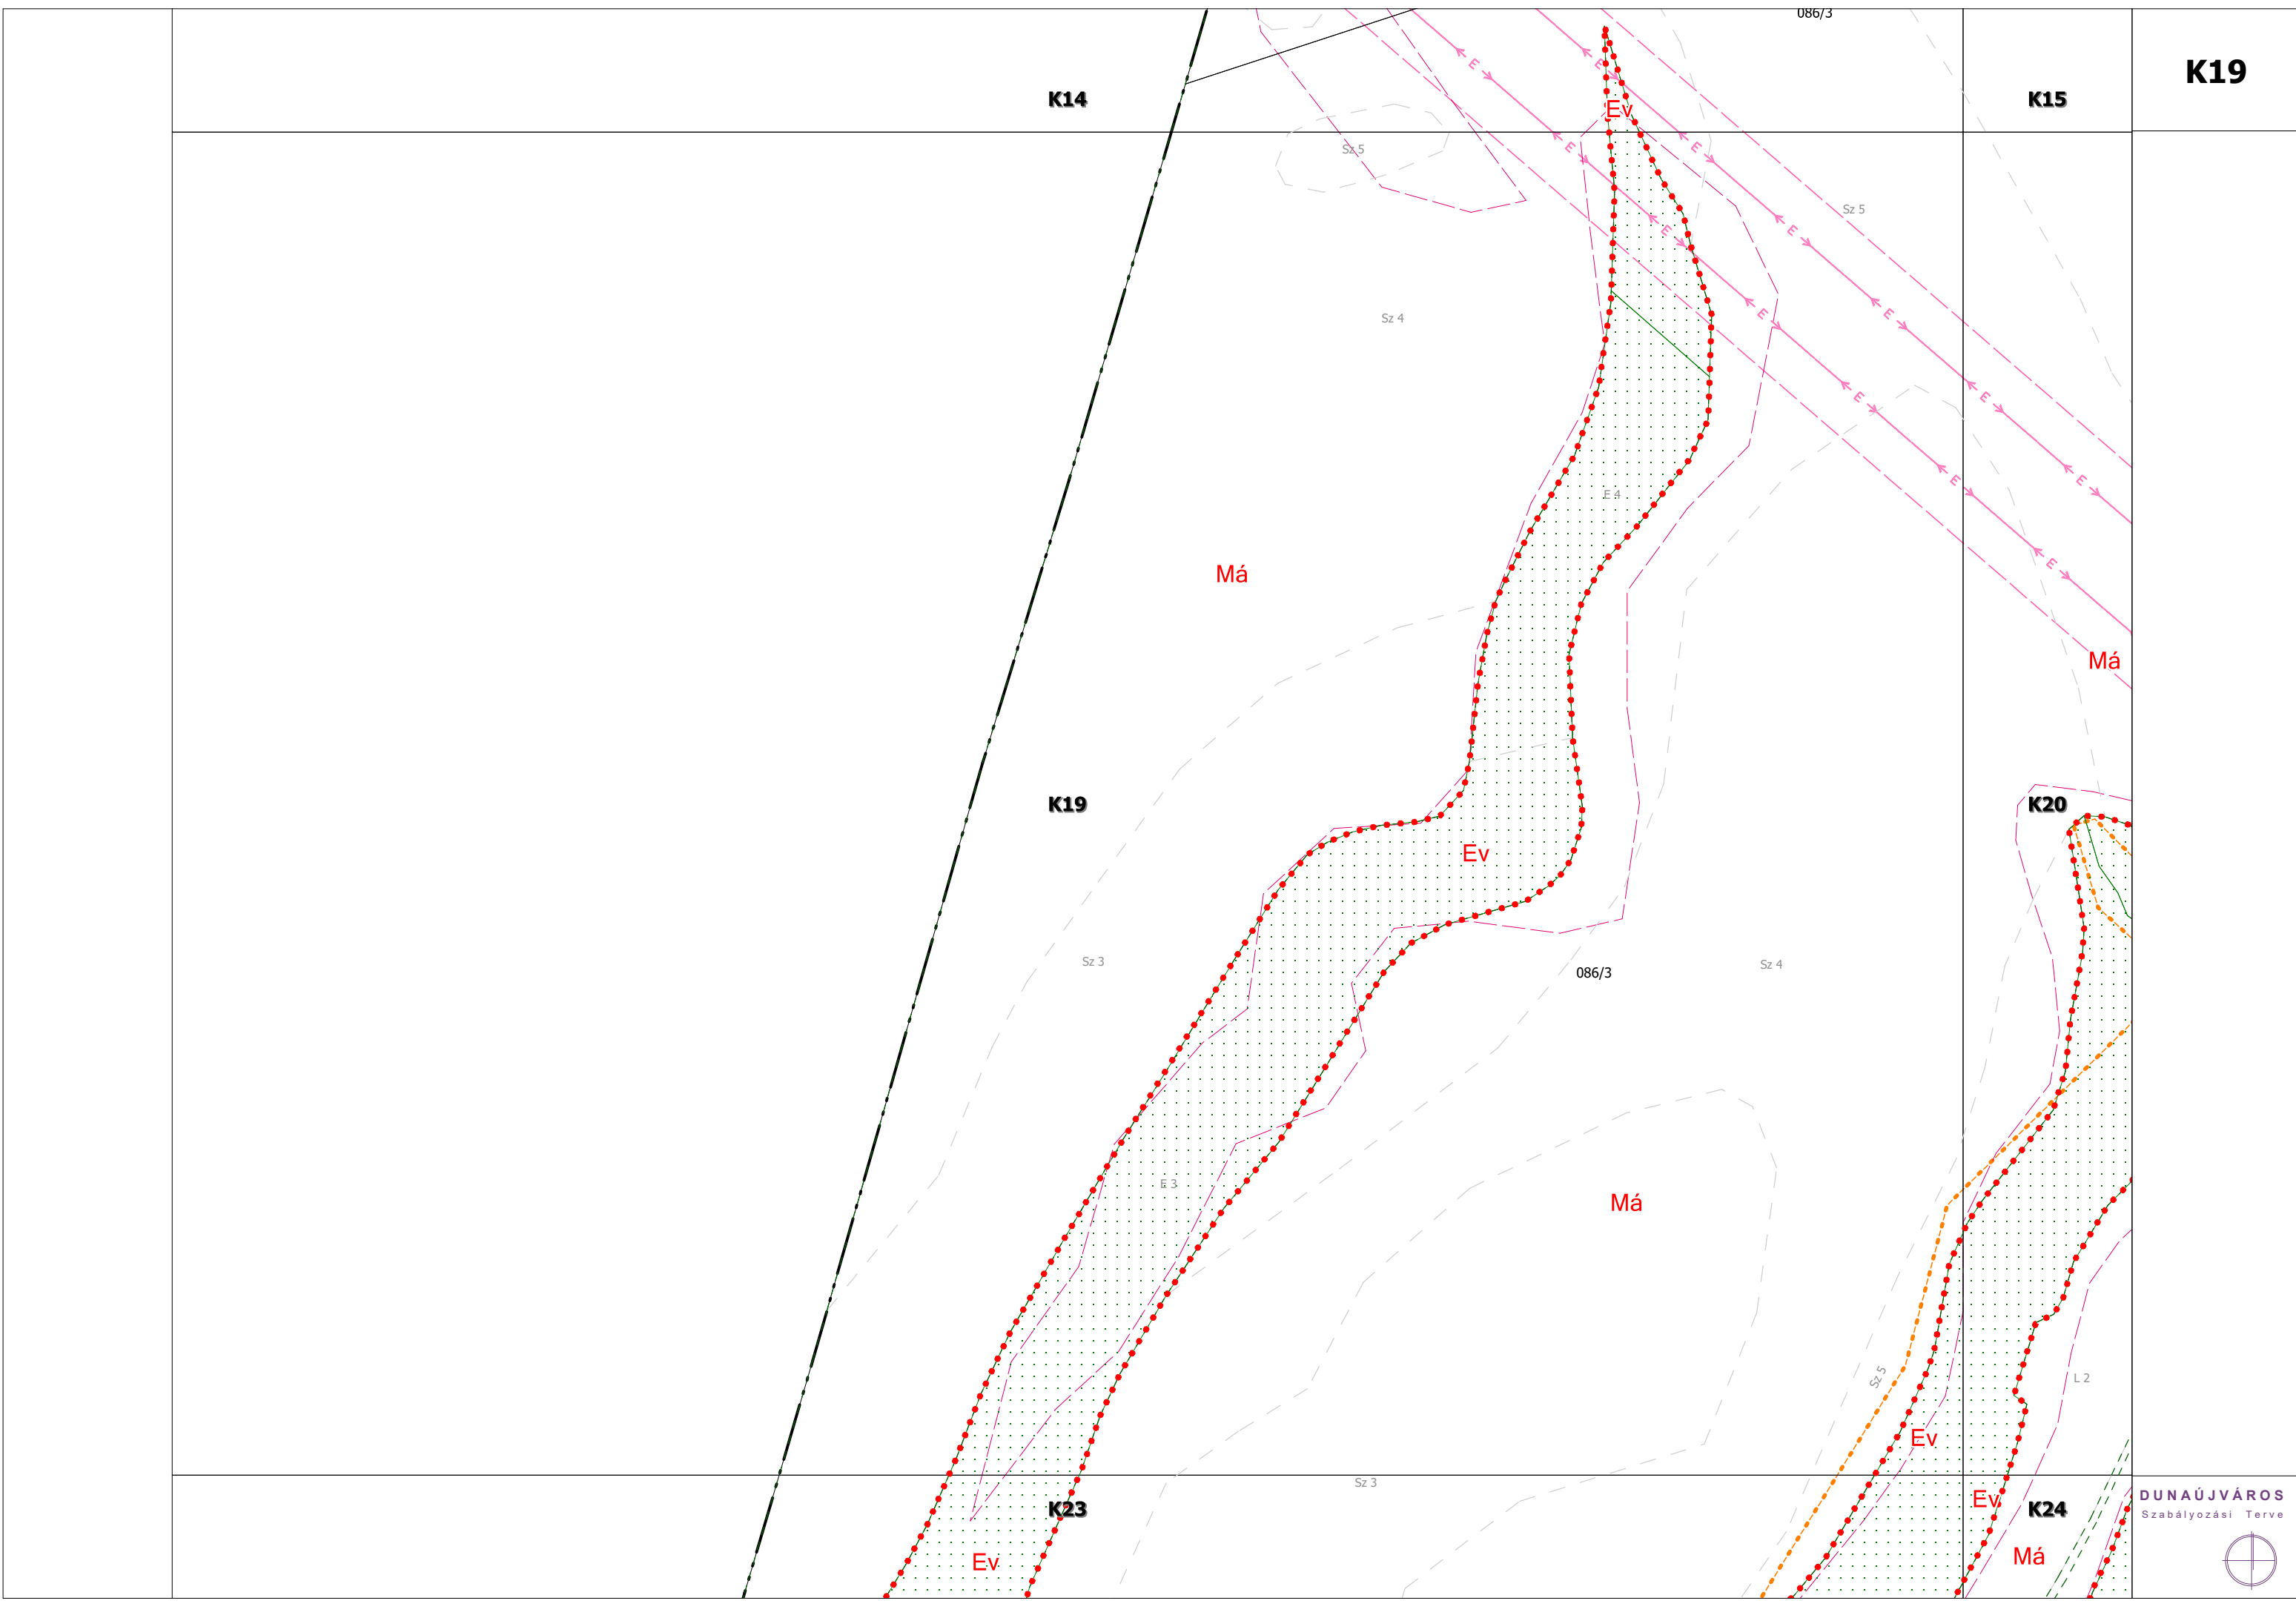

086/3

Sz 5

Sz 5

Sz 4

E 4

Sz 3

086/3

Sz 4

E 3

Sz 3

Sz 5

L2

Ev

Má

Ev

Má


Ev

Ev

Má

Má

Ev

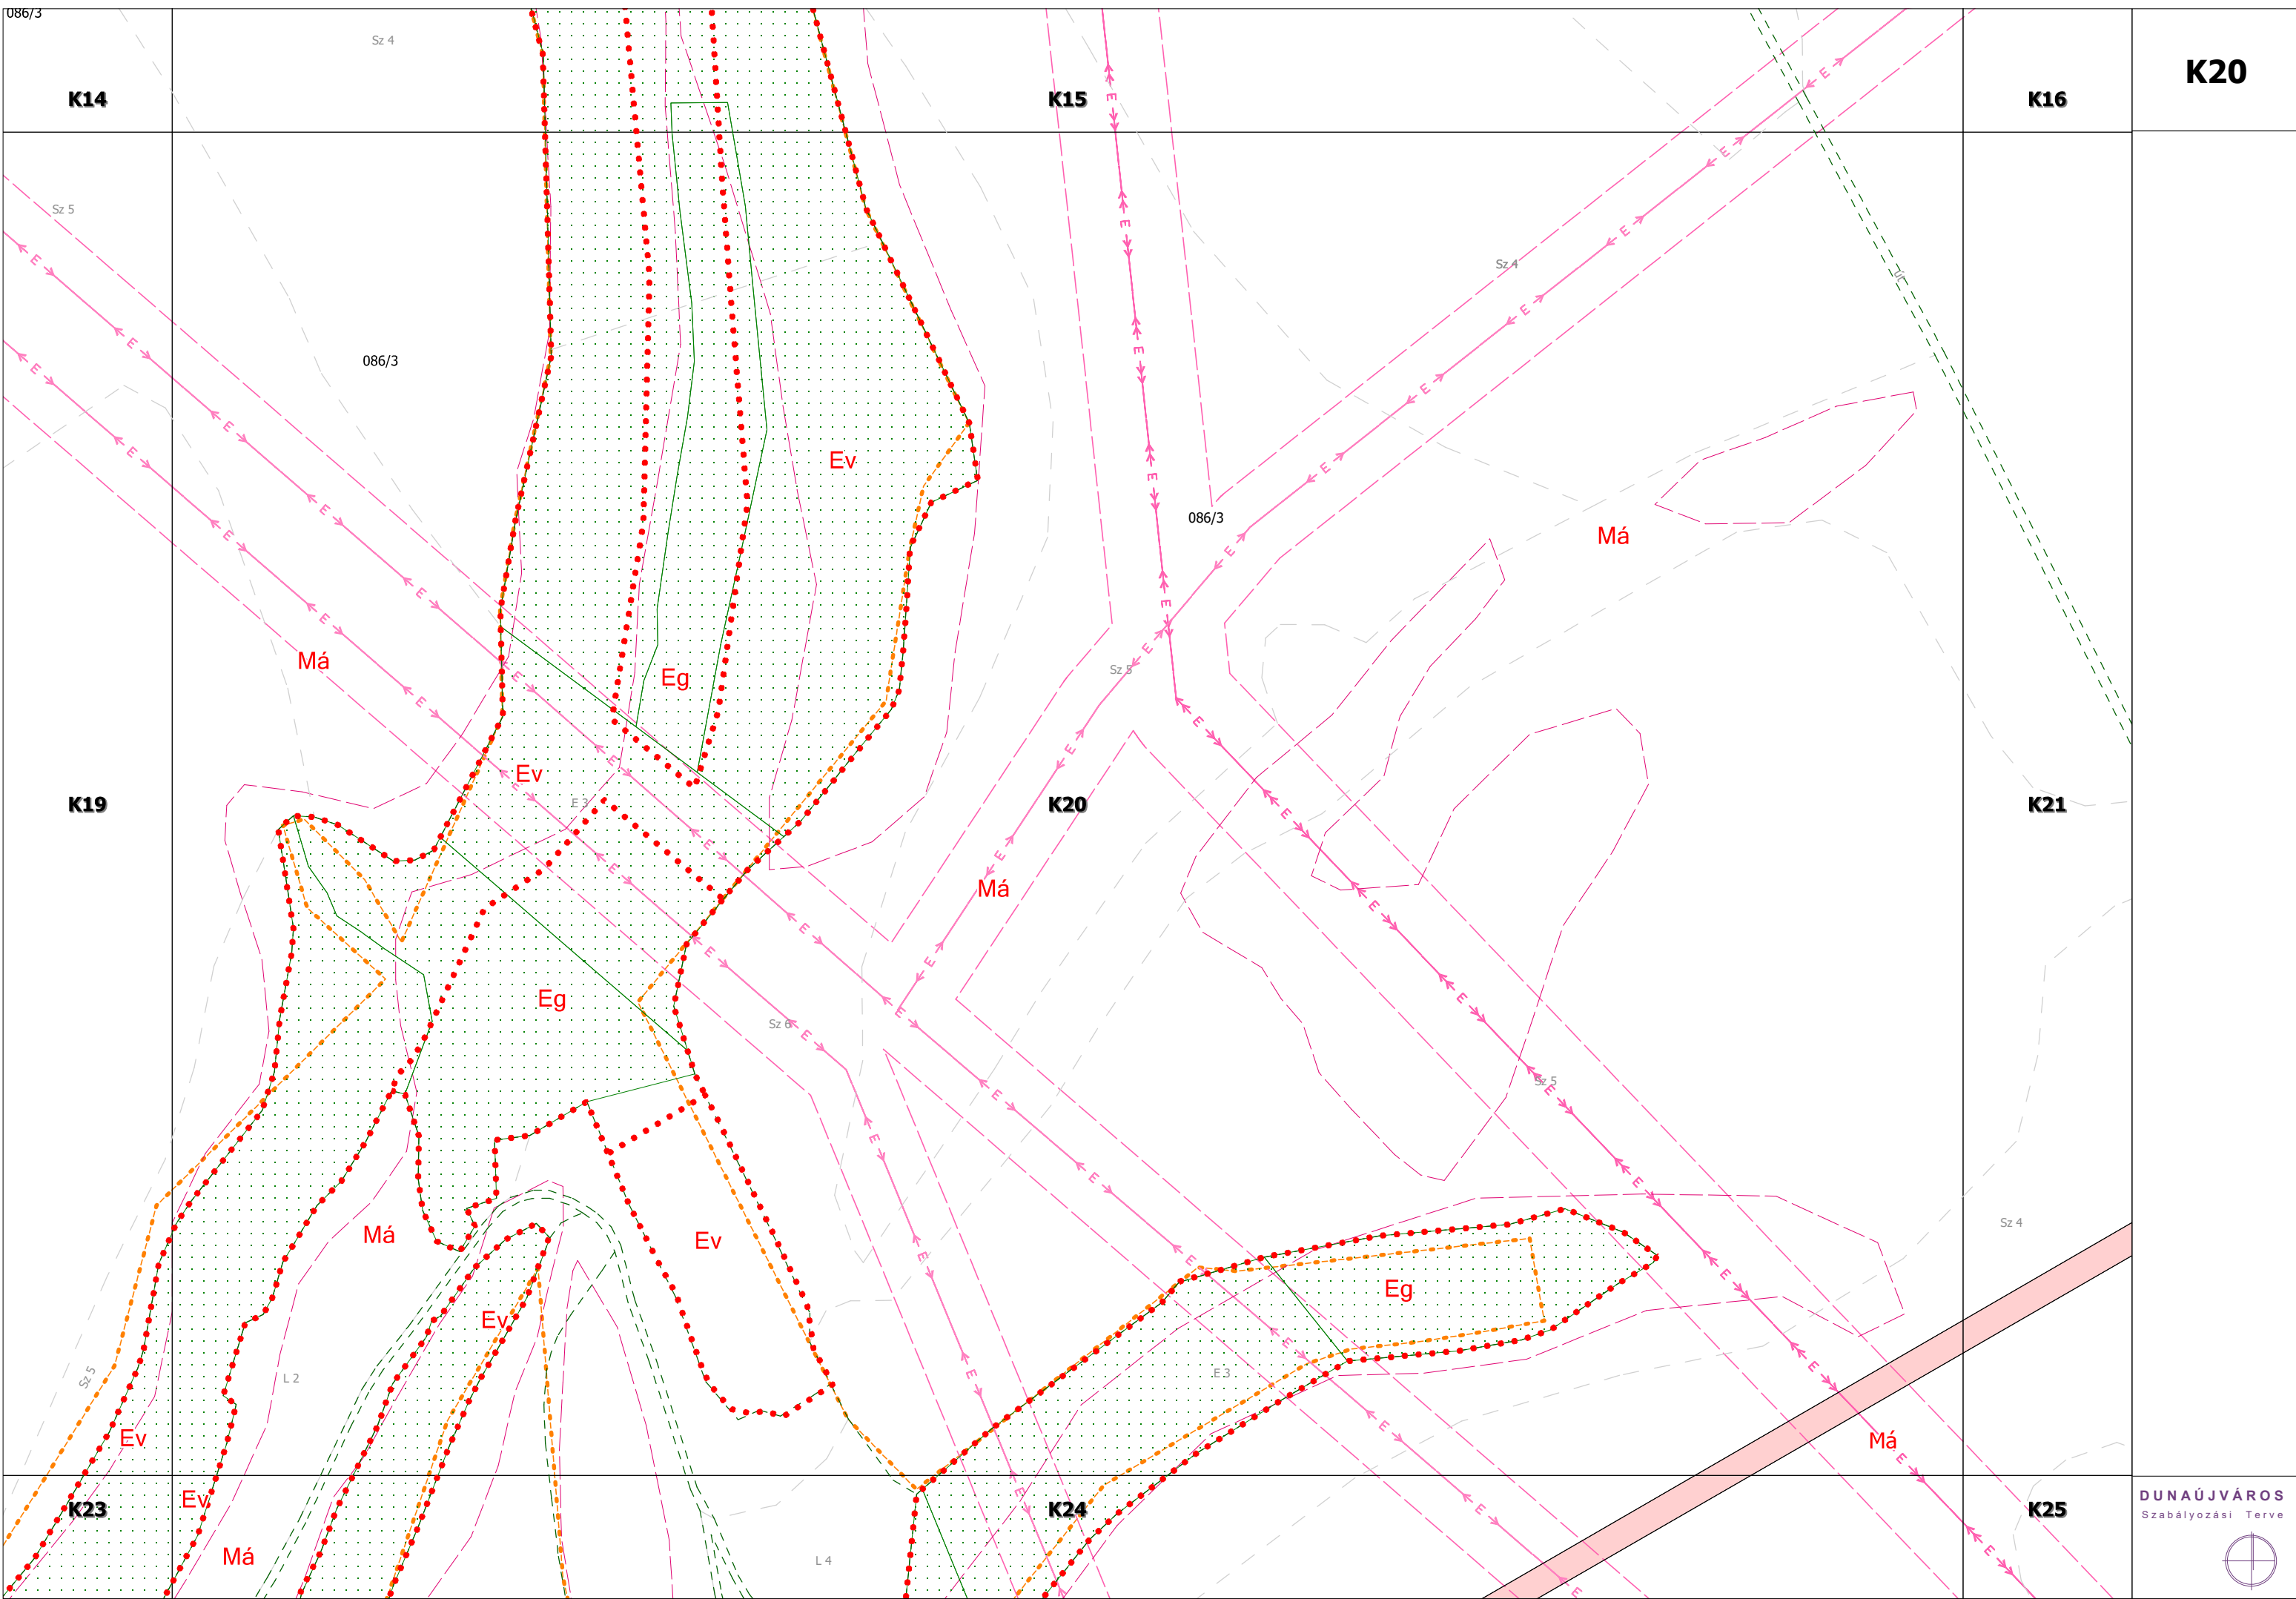

086/3

Sz 4

K14

K15

K16

K20

Sz 5

086/3

Sz 4

K19

K20

K21

Má

Eg

Ev

Eg

Má

Má

Ev

Eg

K23

K24

K25

Má

Má


L 2

L 4


Sz 4

DUNAÚJVÁROS
Szabályozási Terve



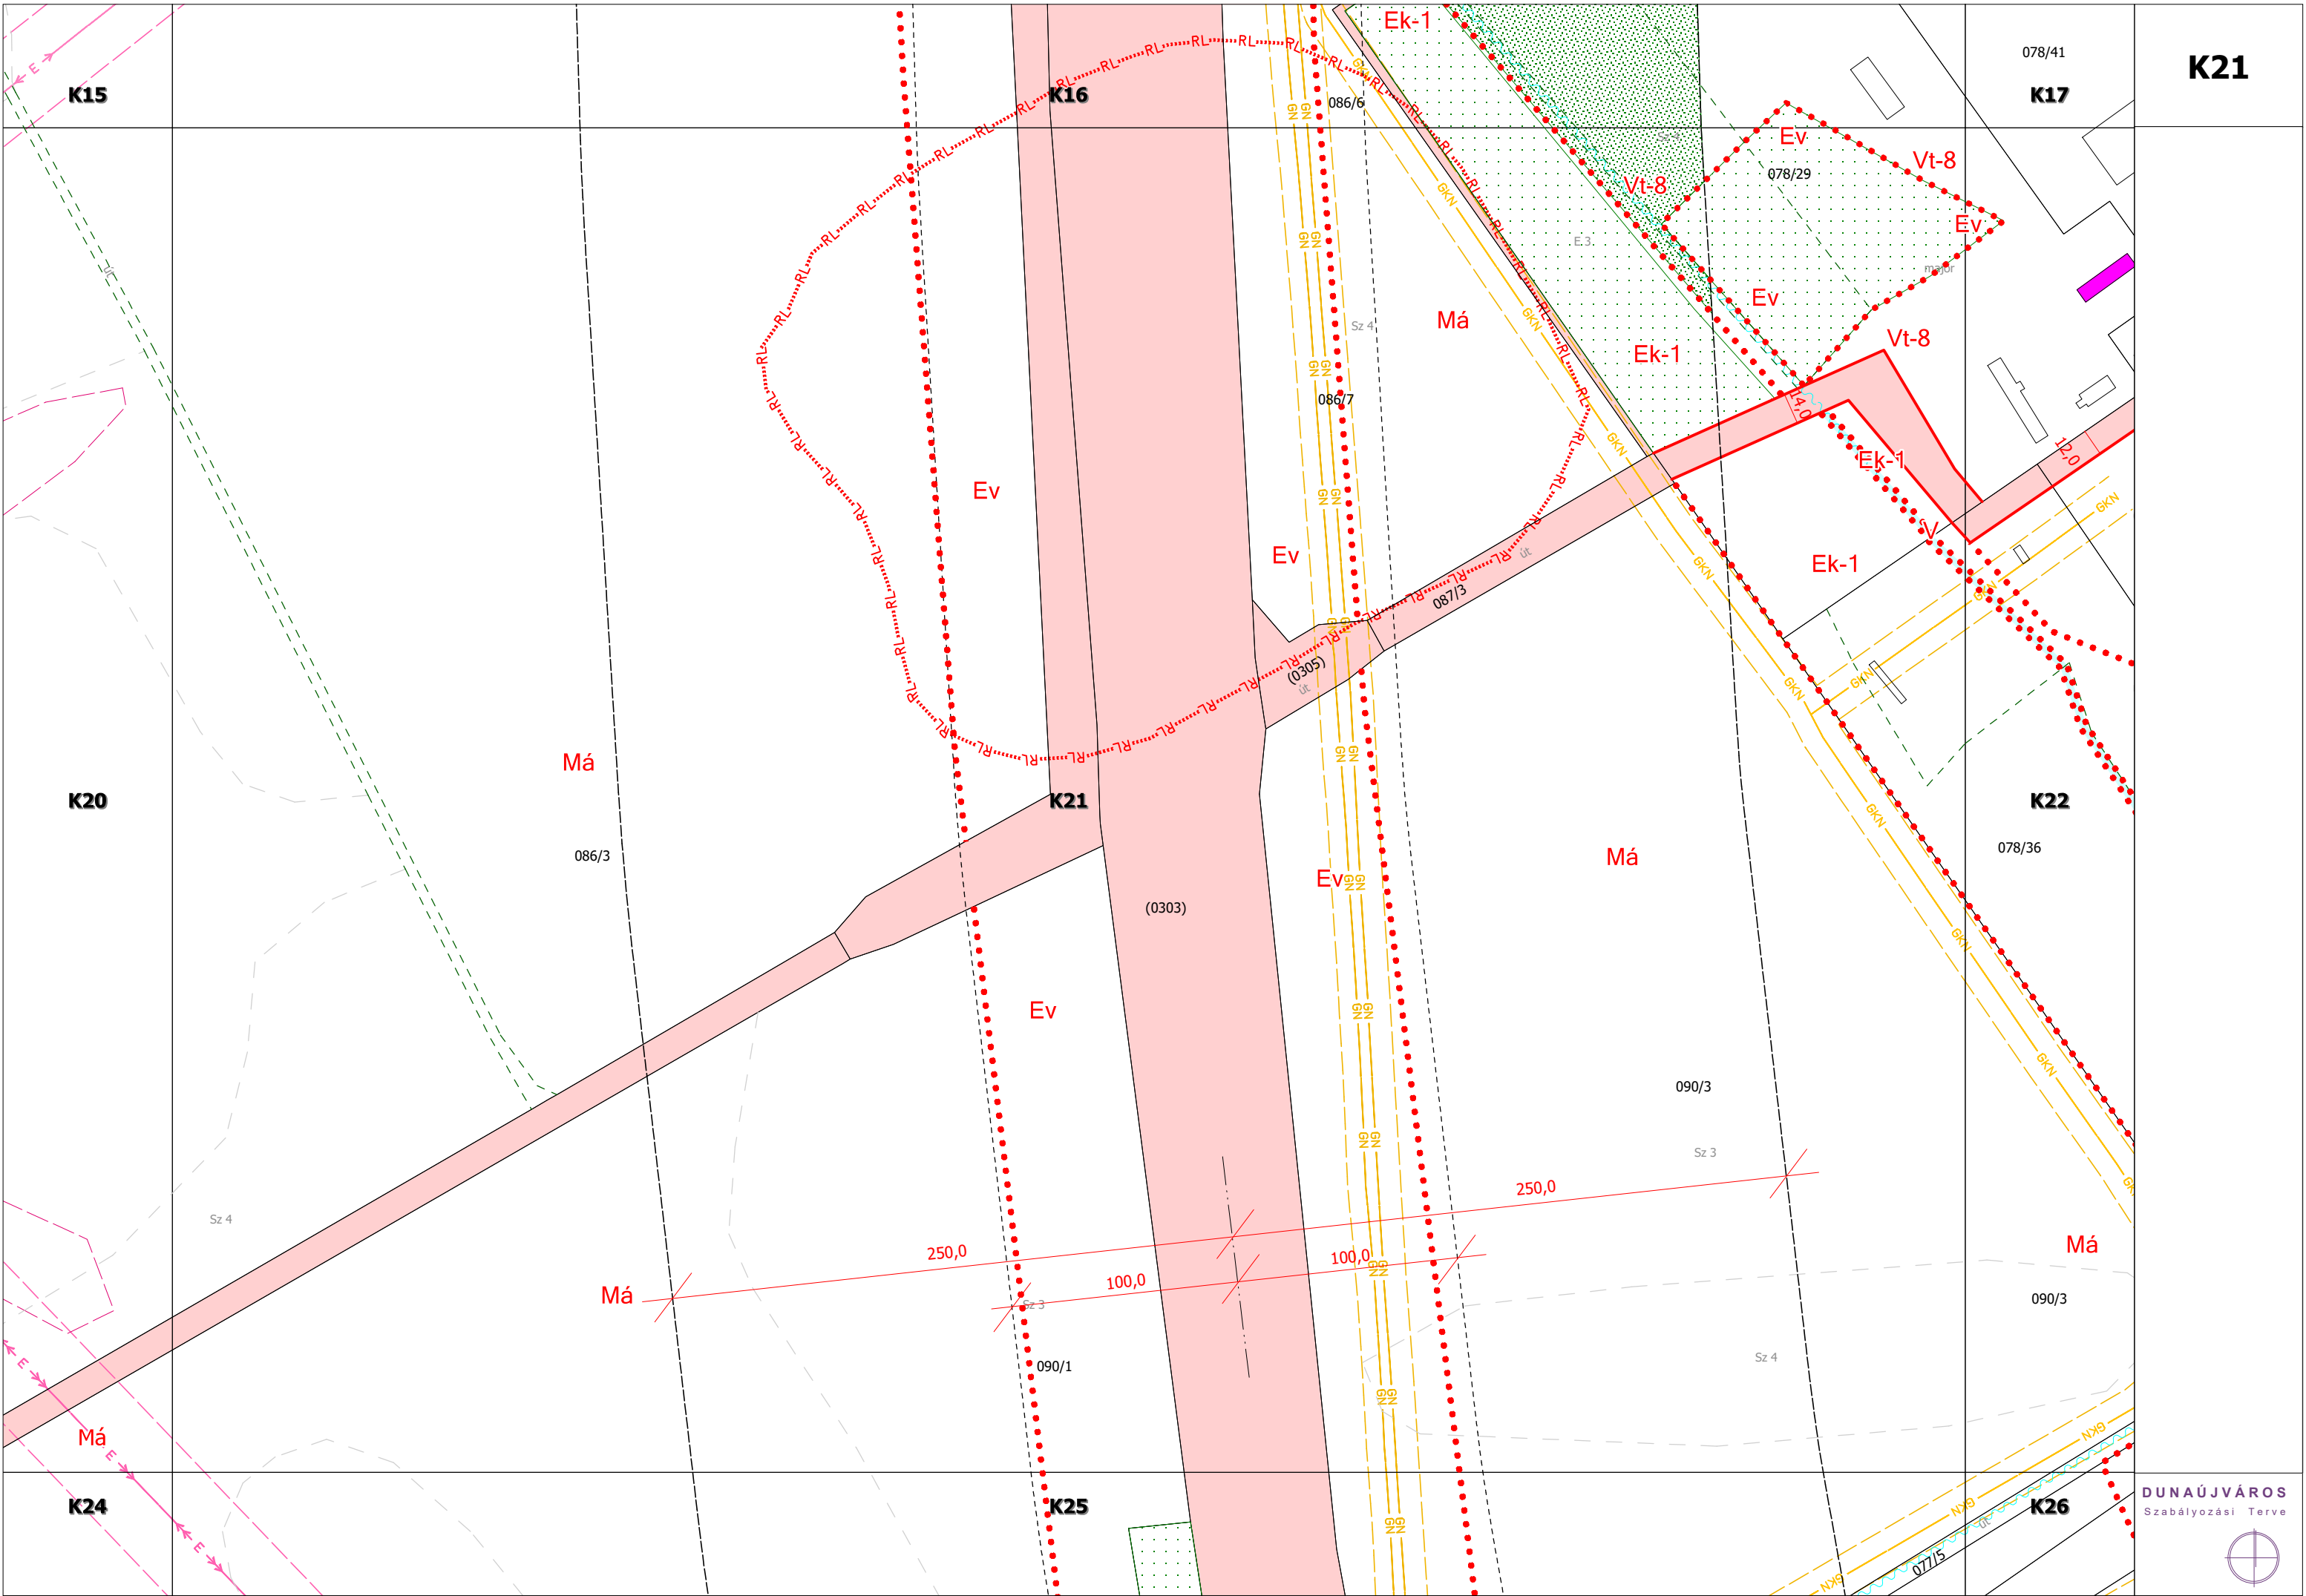

K23

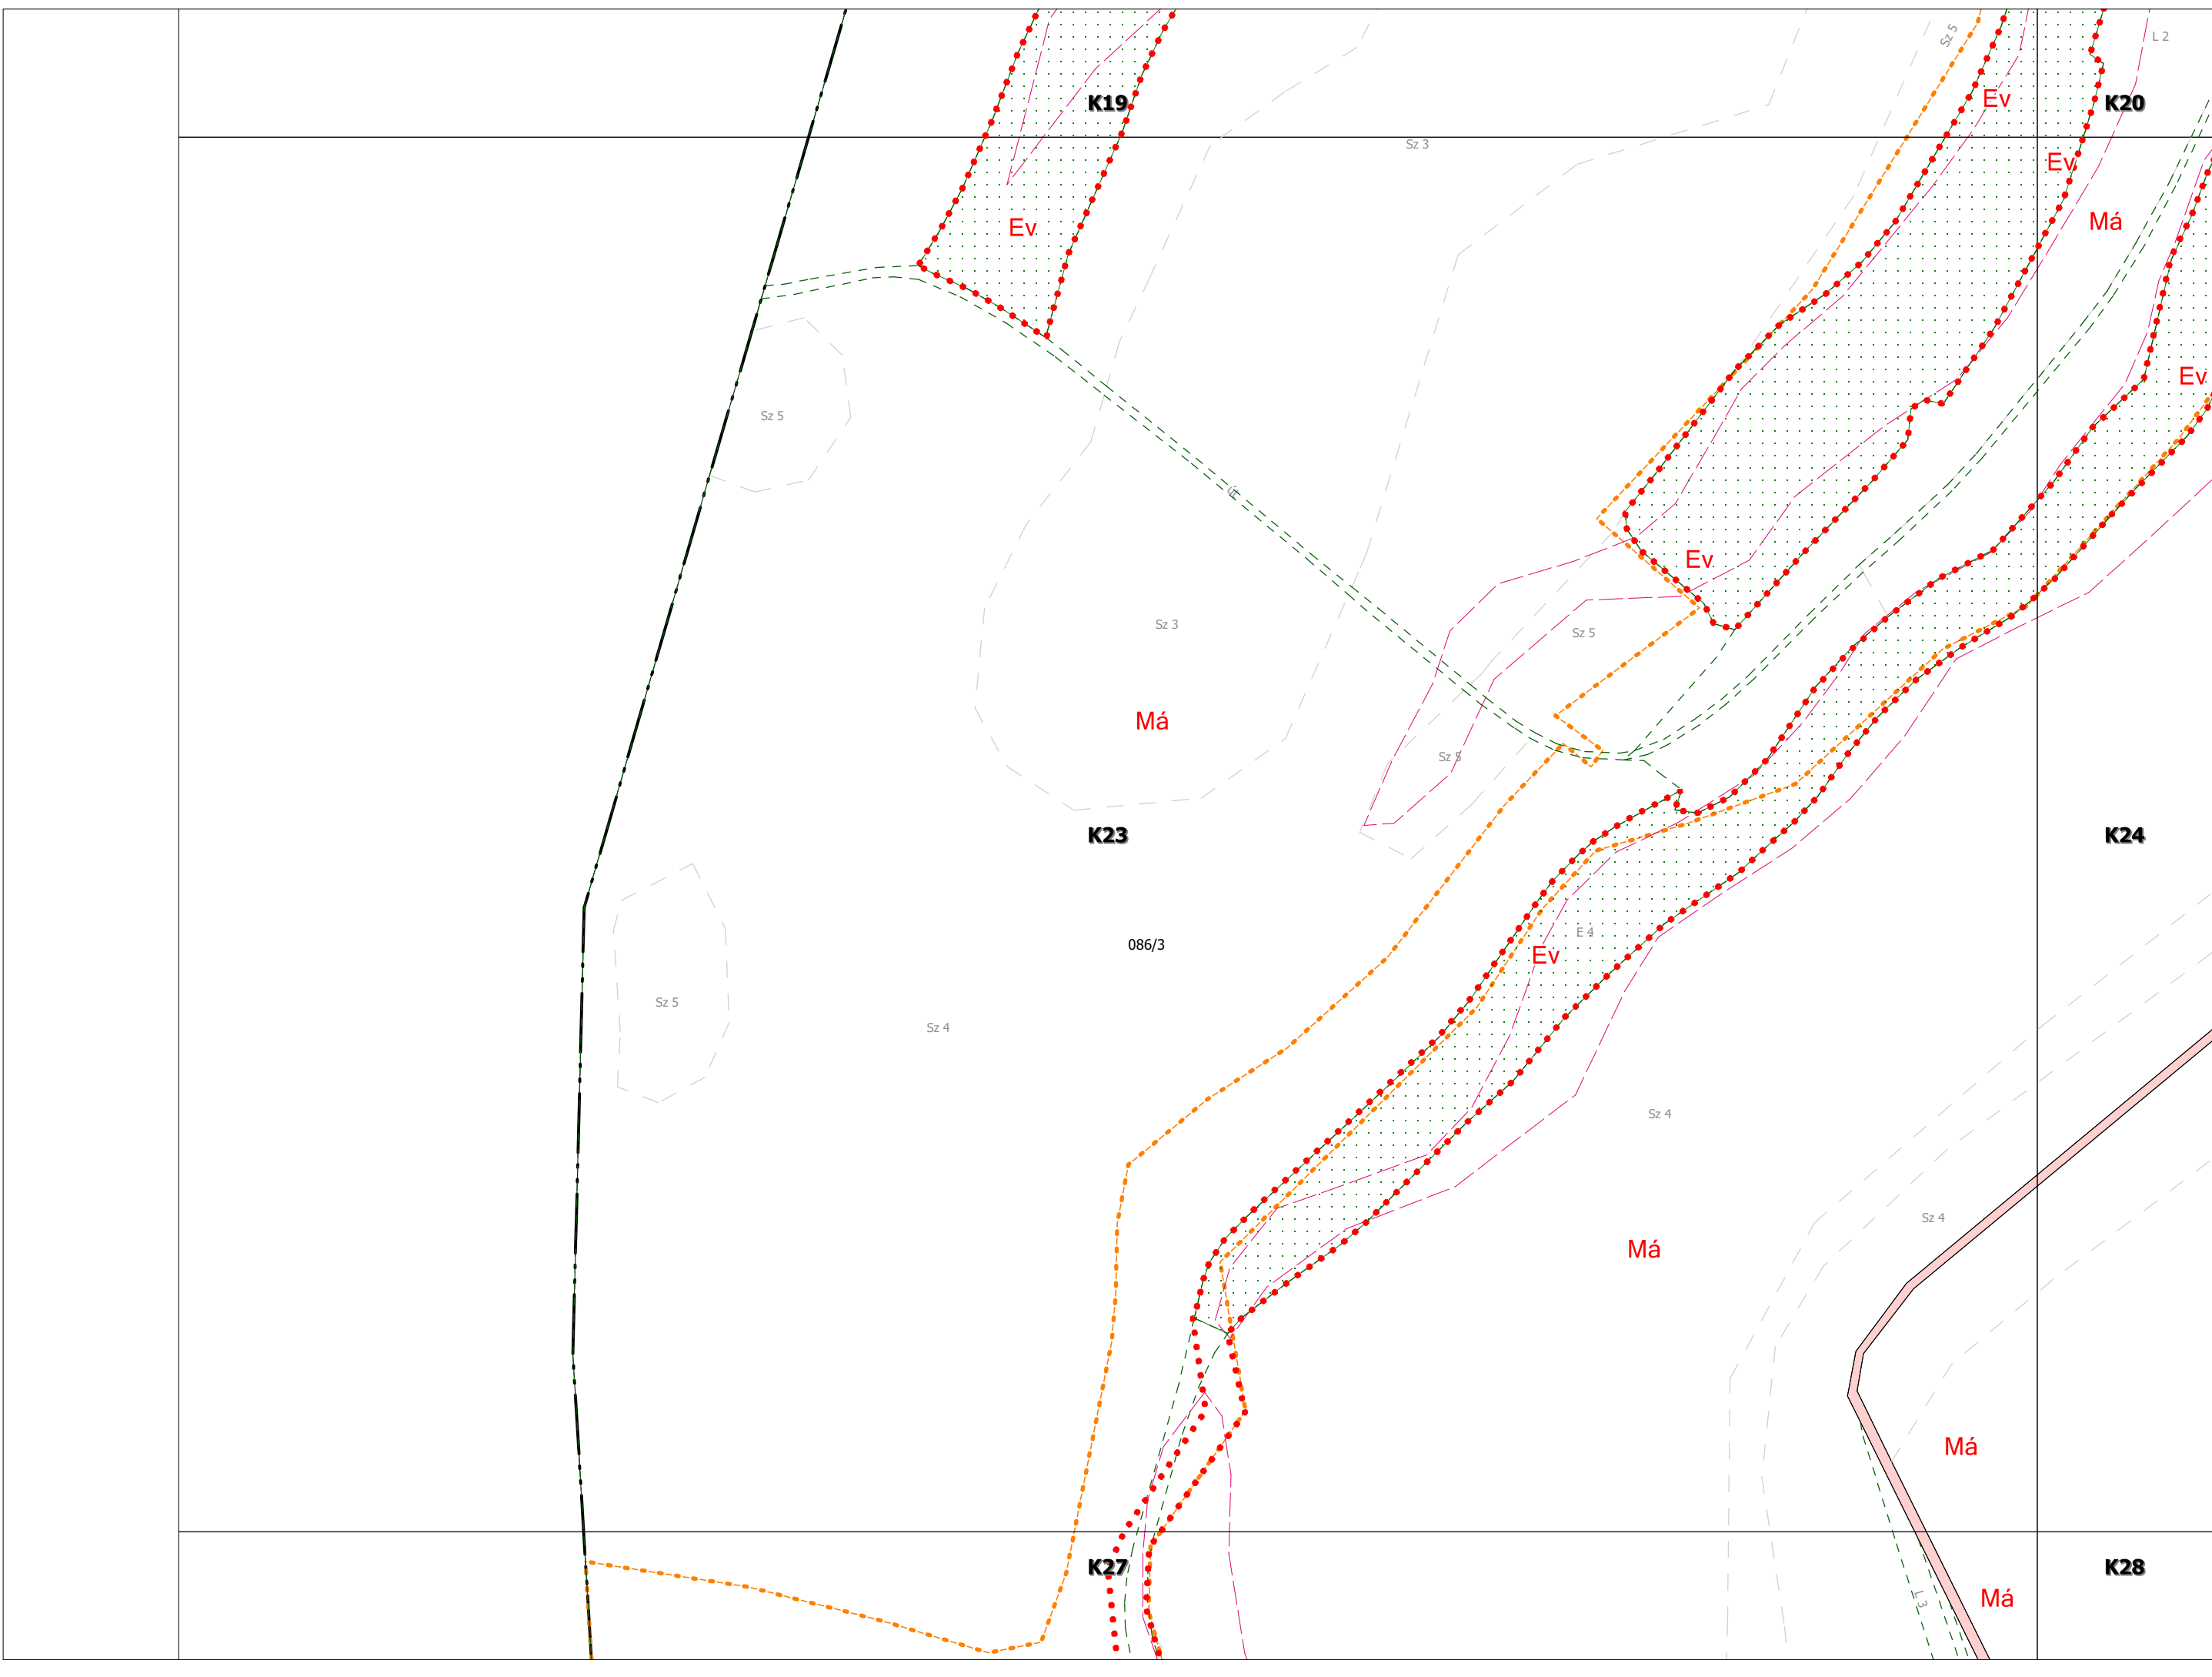

K24

K21

K25

K29

K20


K24

K28

K19

K23

K27

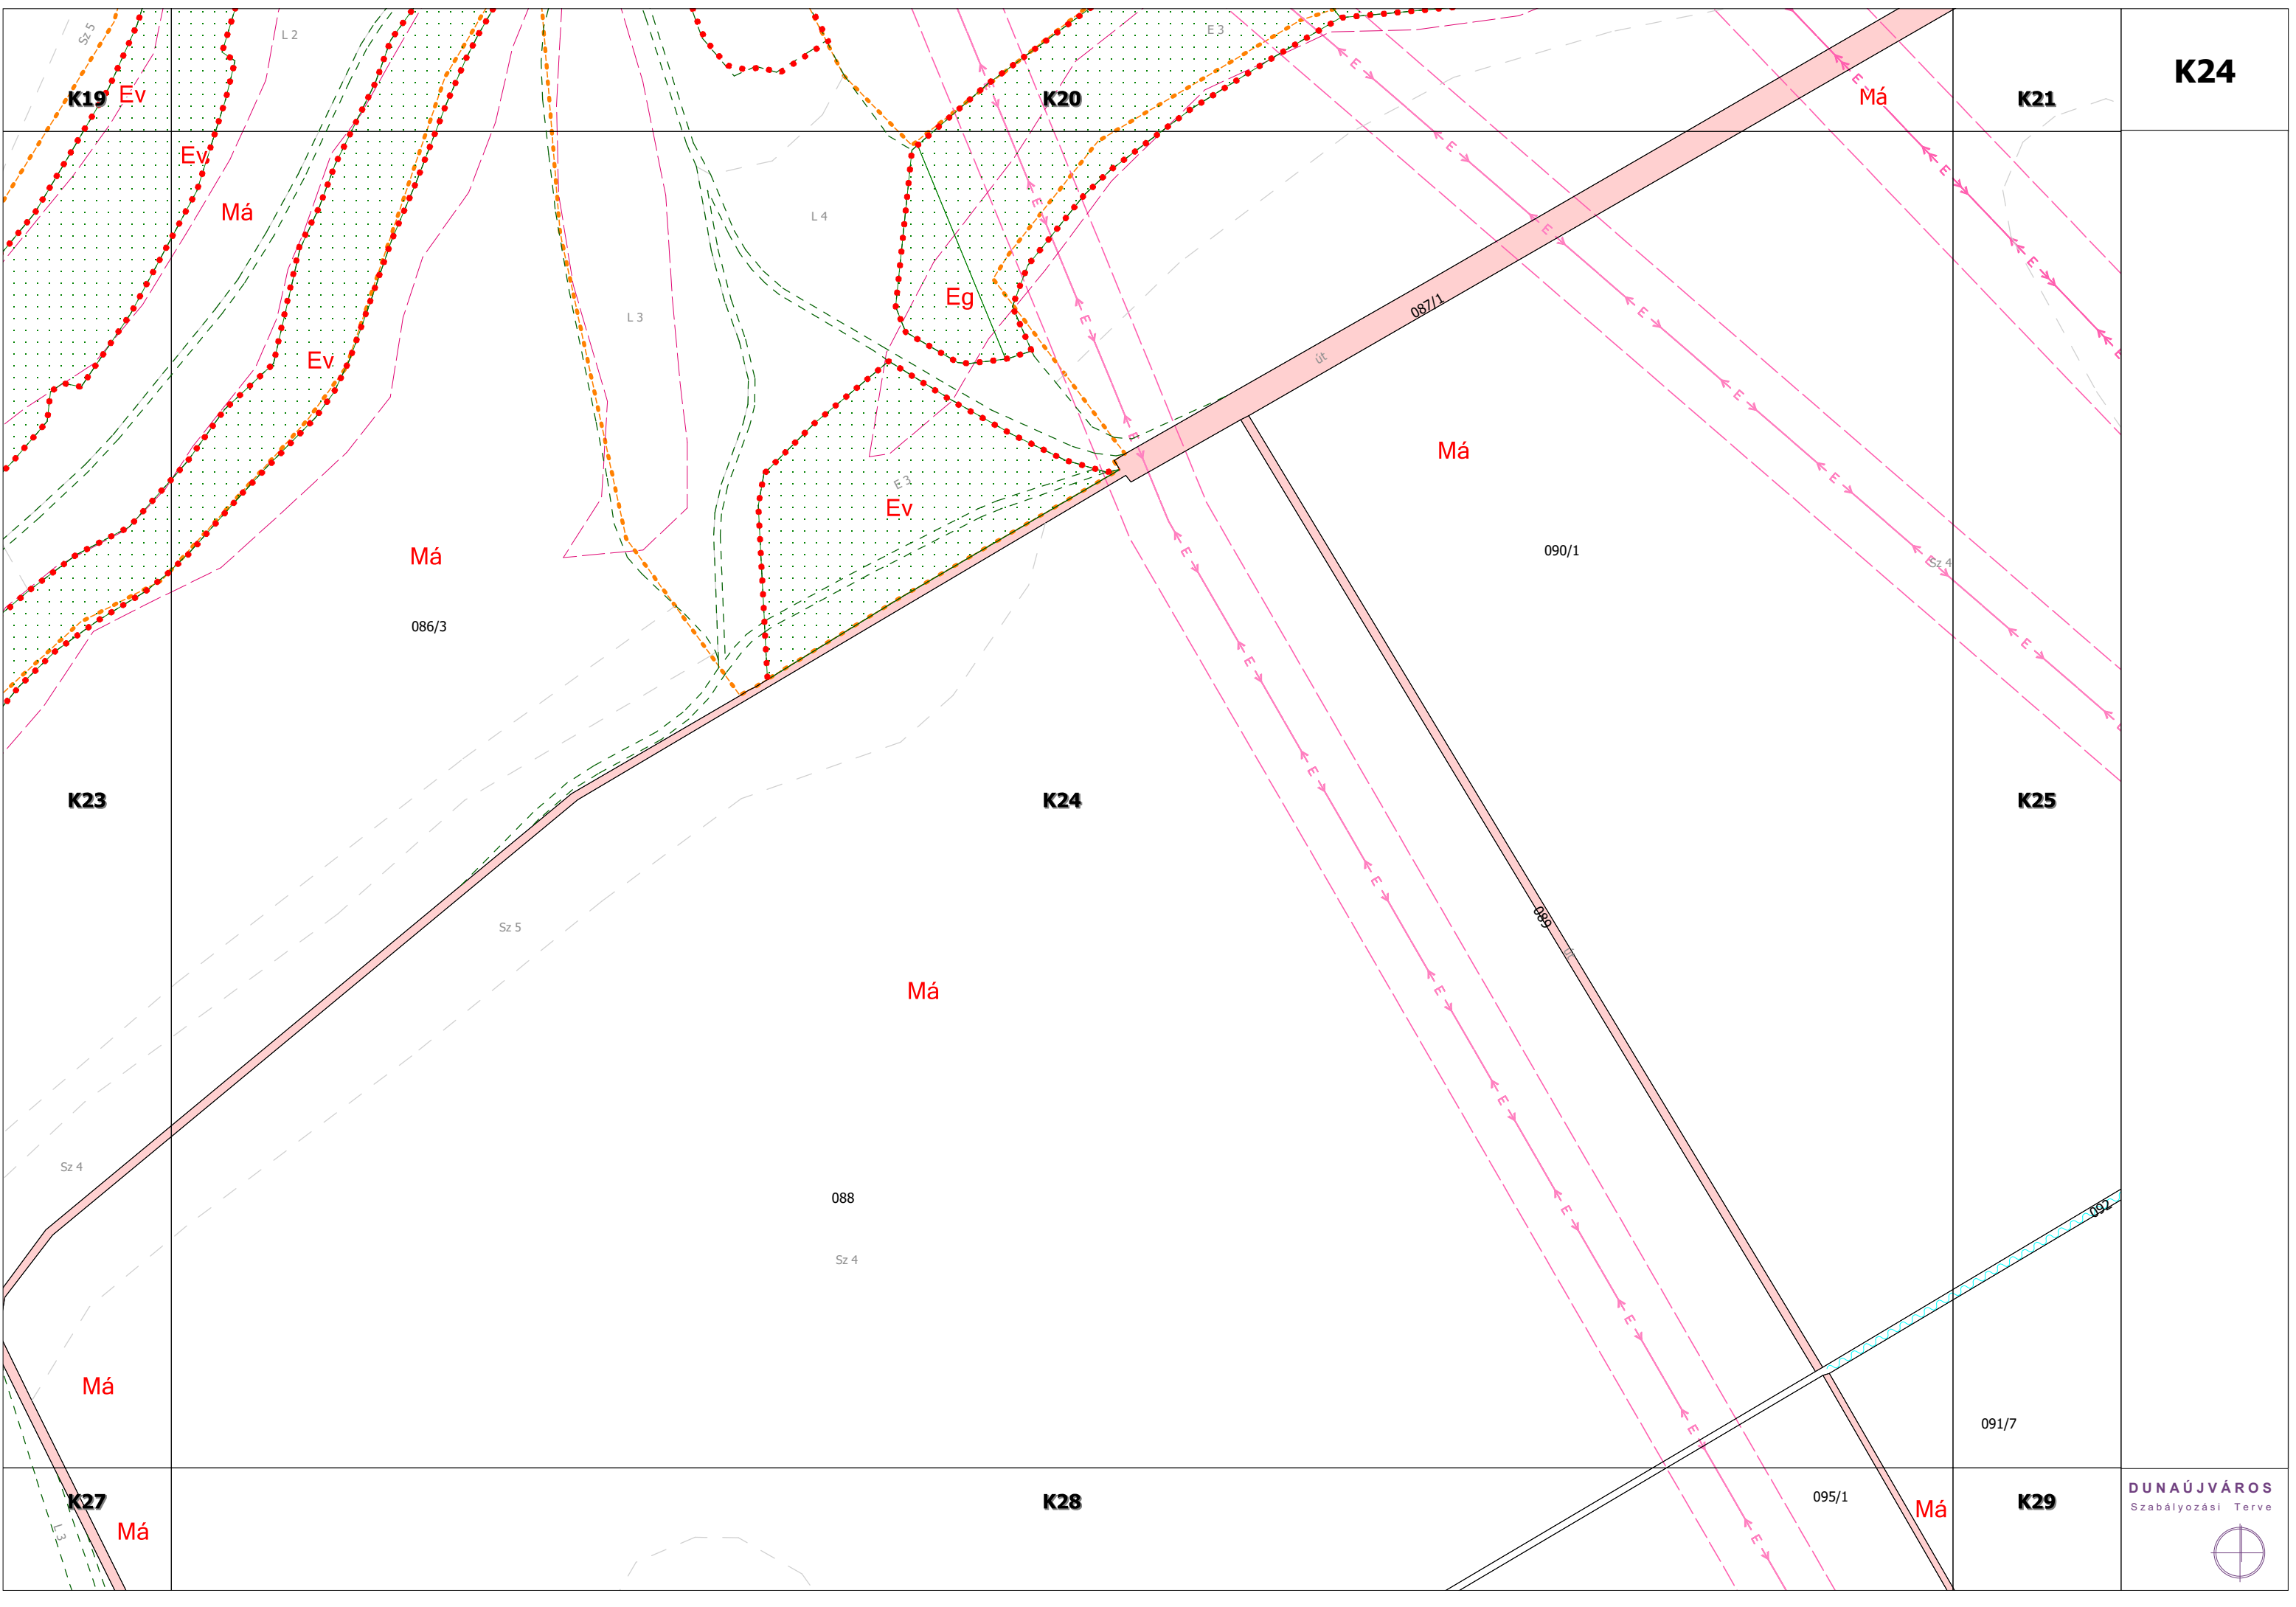

K25

K20

K21

K22

K24

K25

K26

K28

K29

K30


Má

Má

Ev

Ev

DUNAÚJVÁROS
Szabályozási Terve

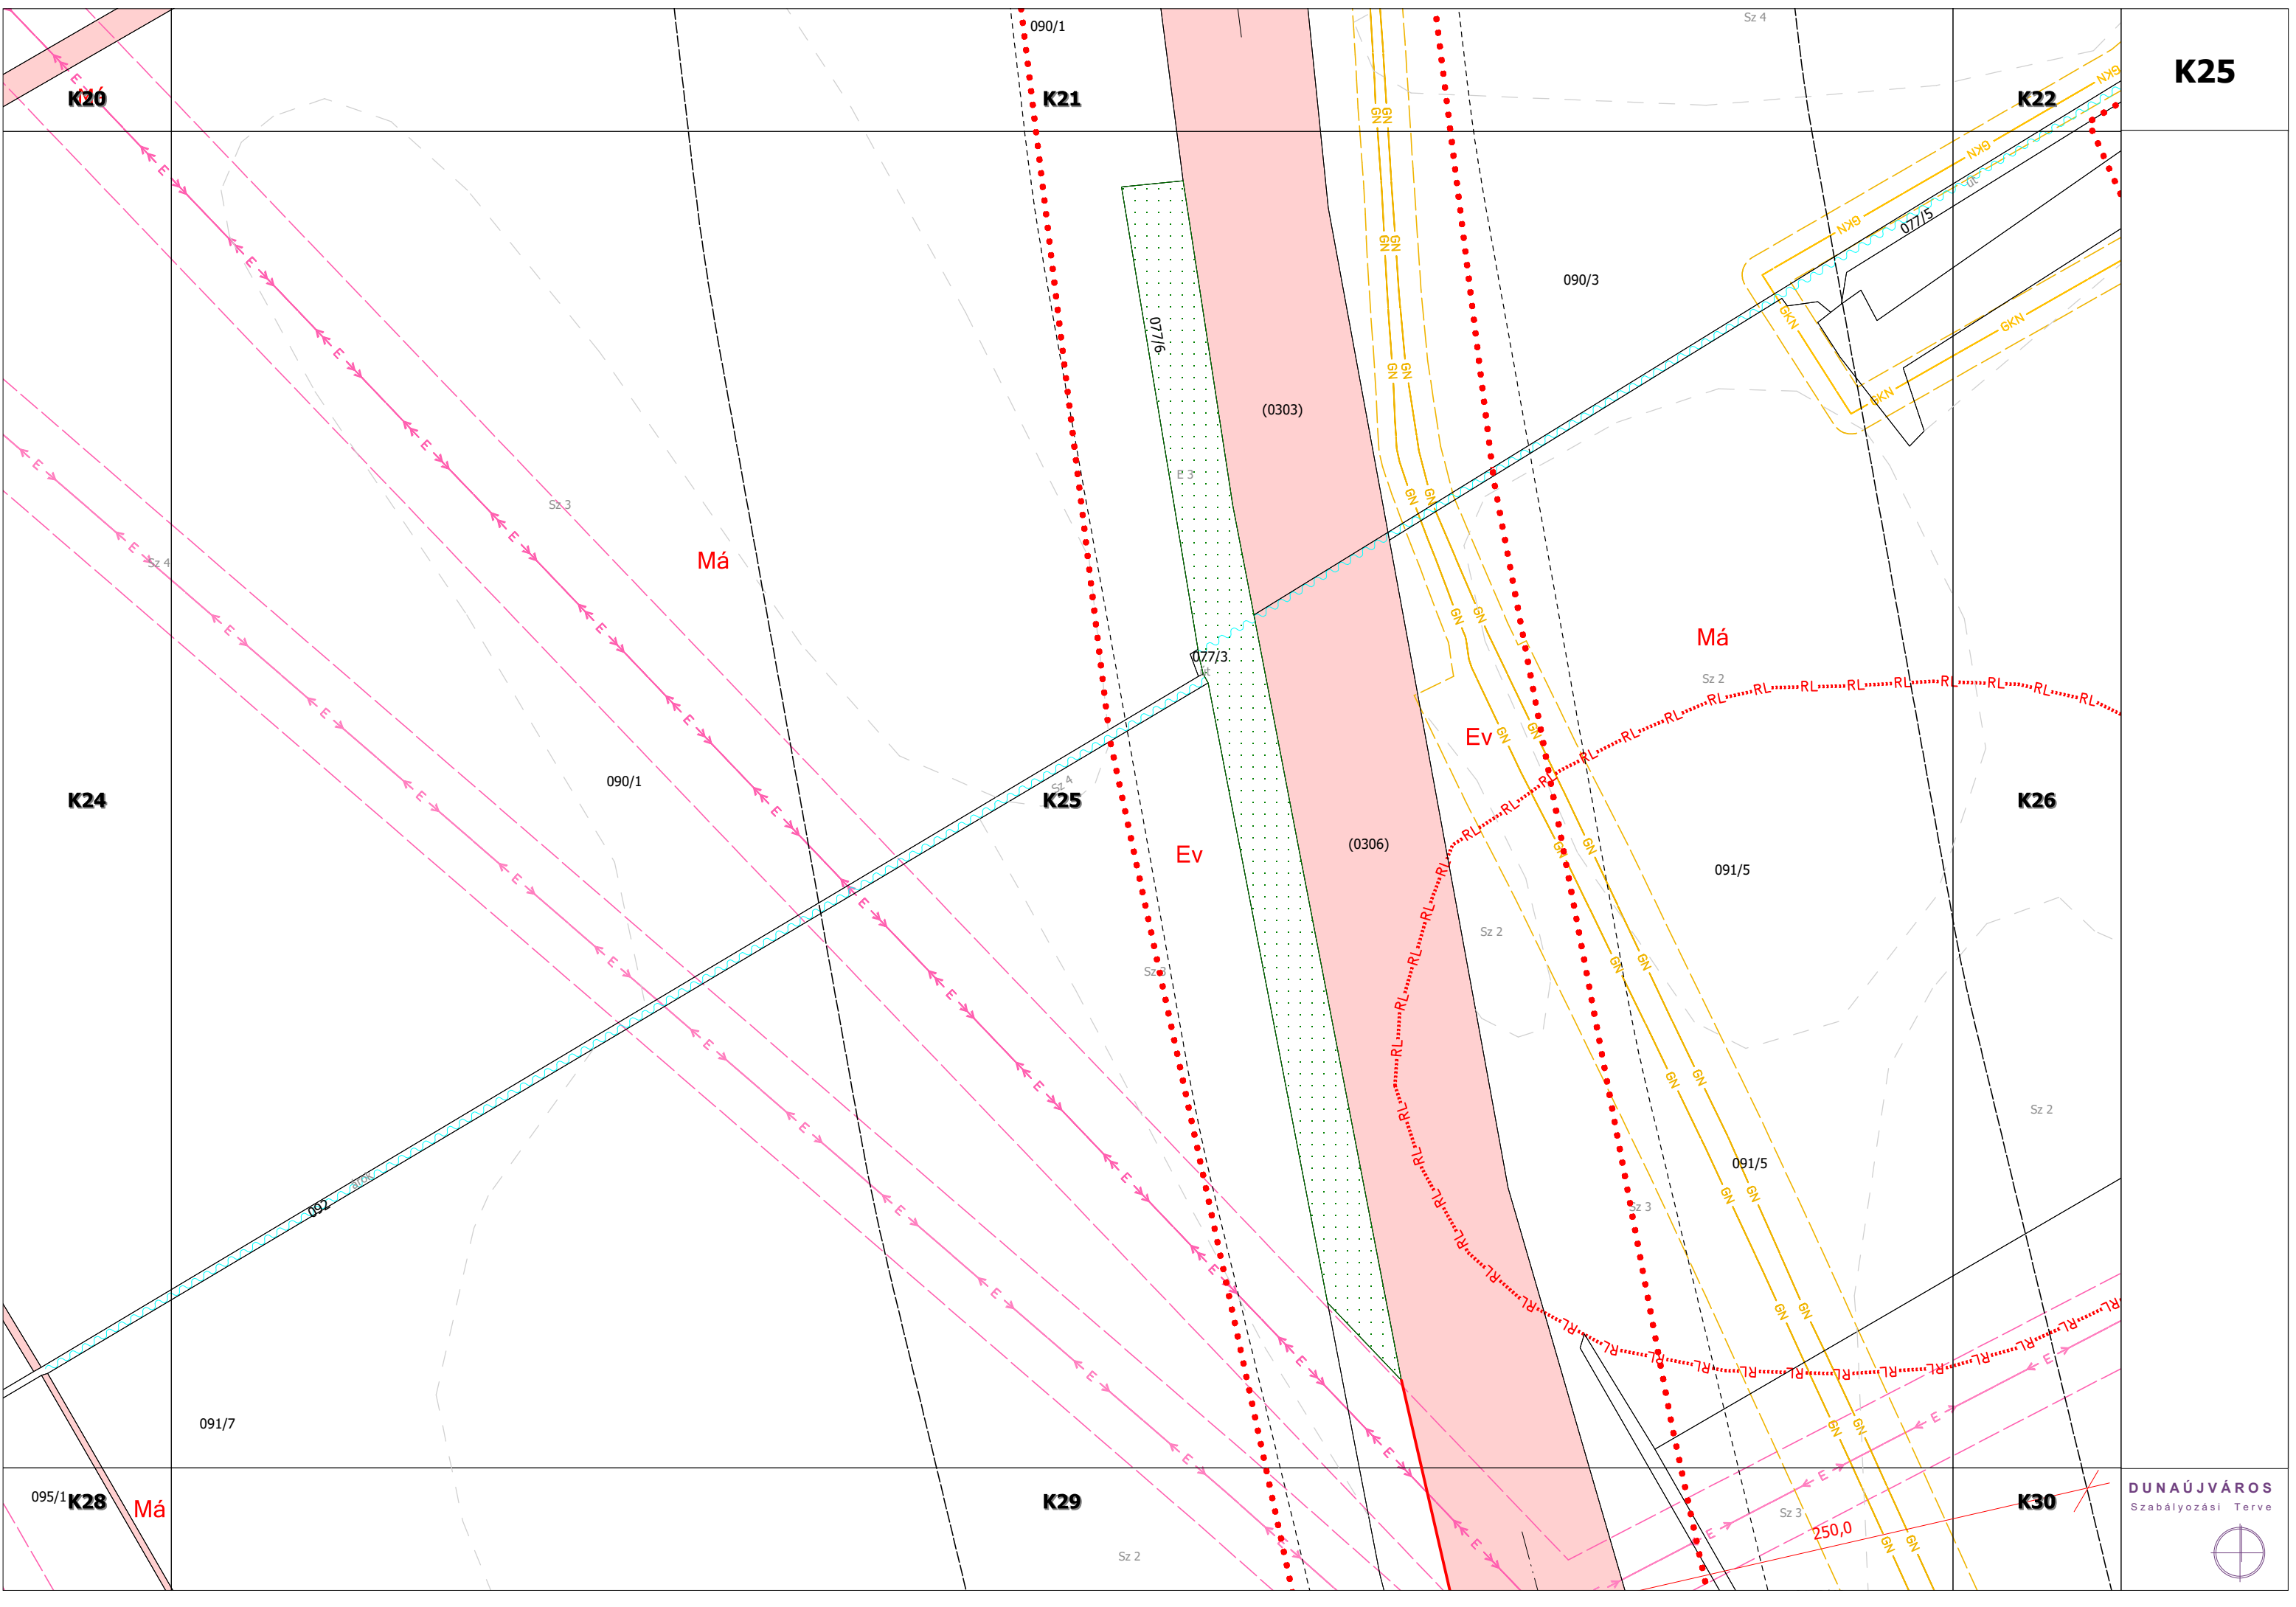

K21

K22

K26

8

Ev

Má

Má-f

K26

13


K25


Má


K29

K30

18

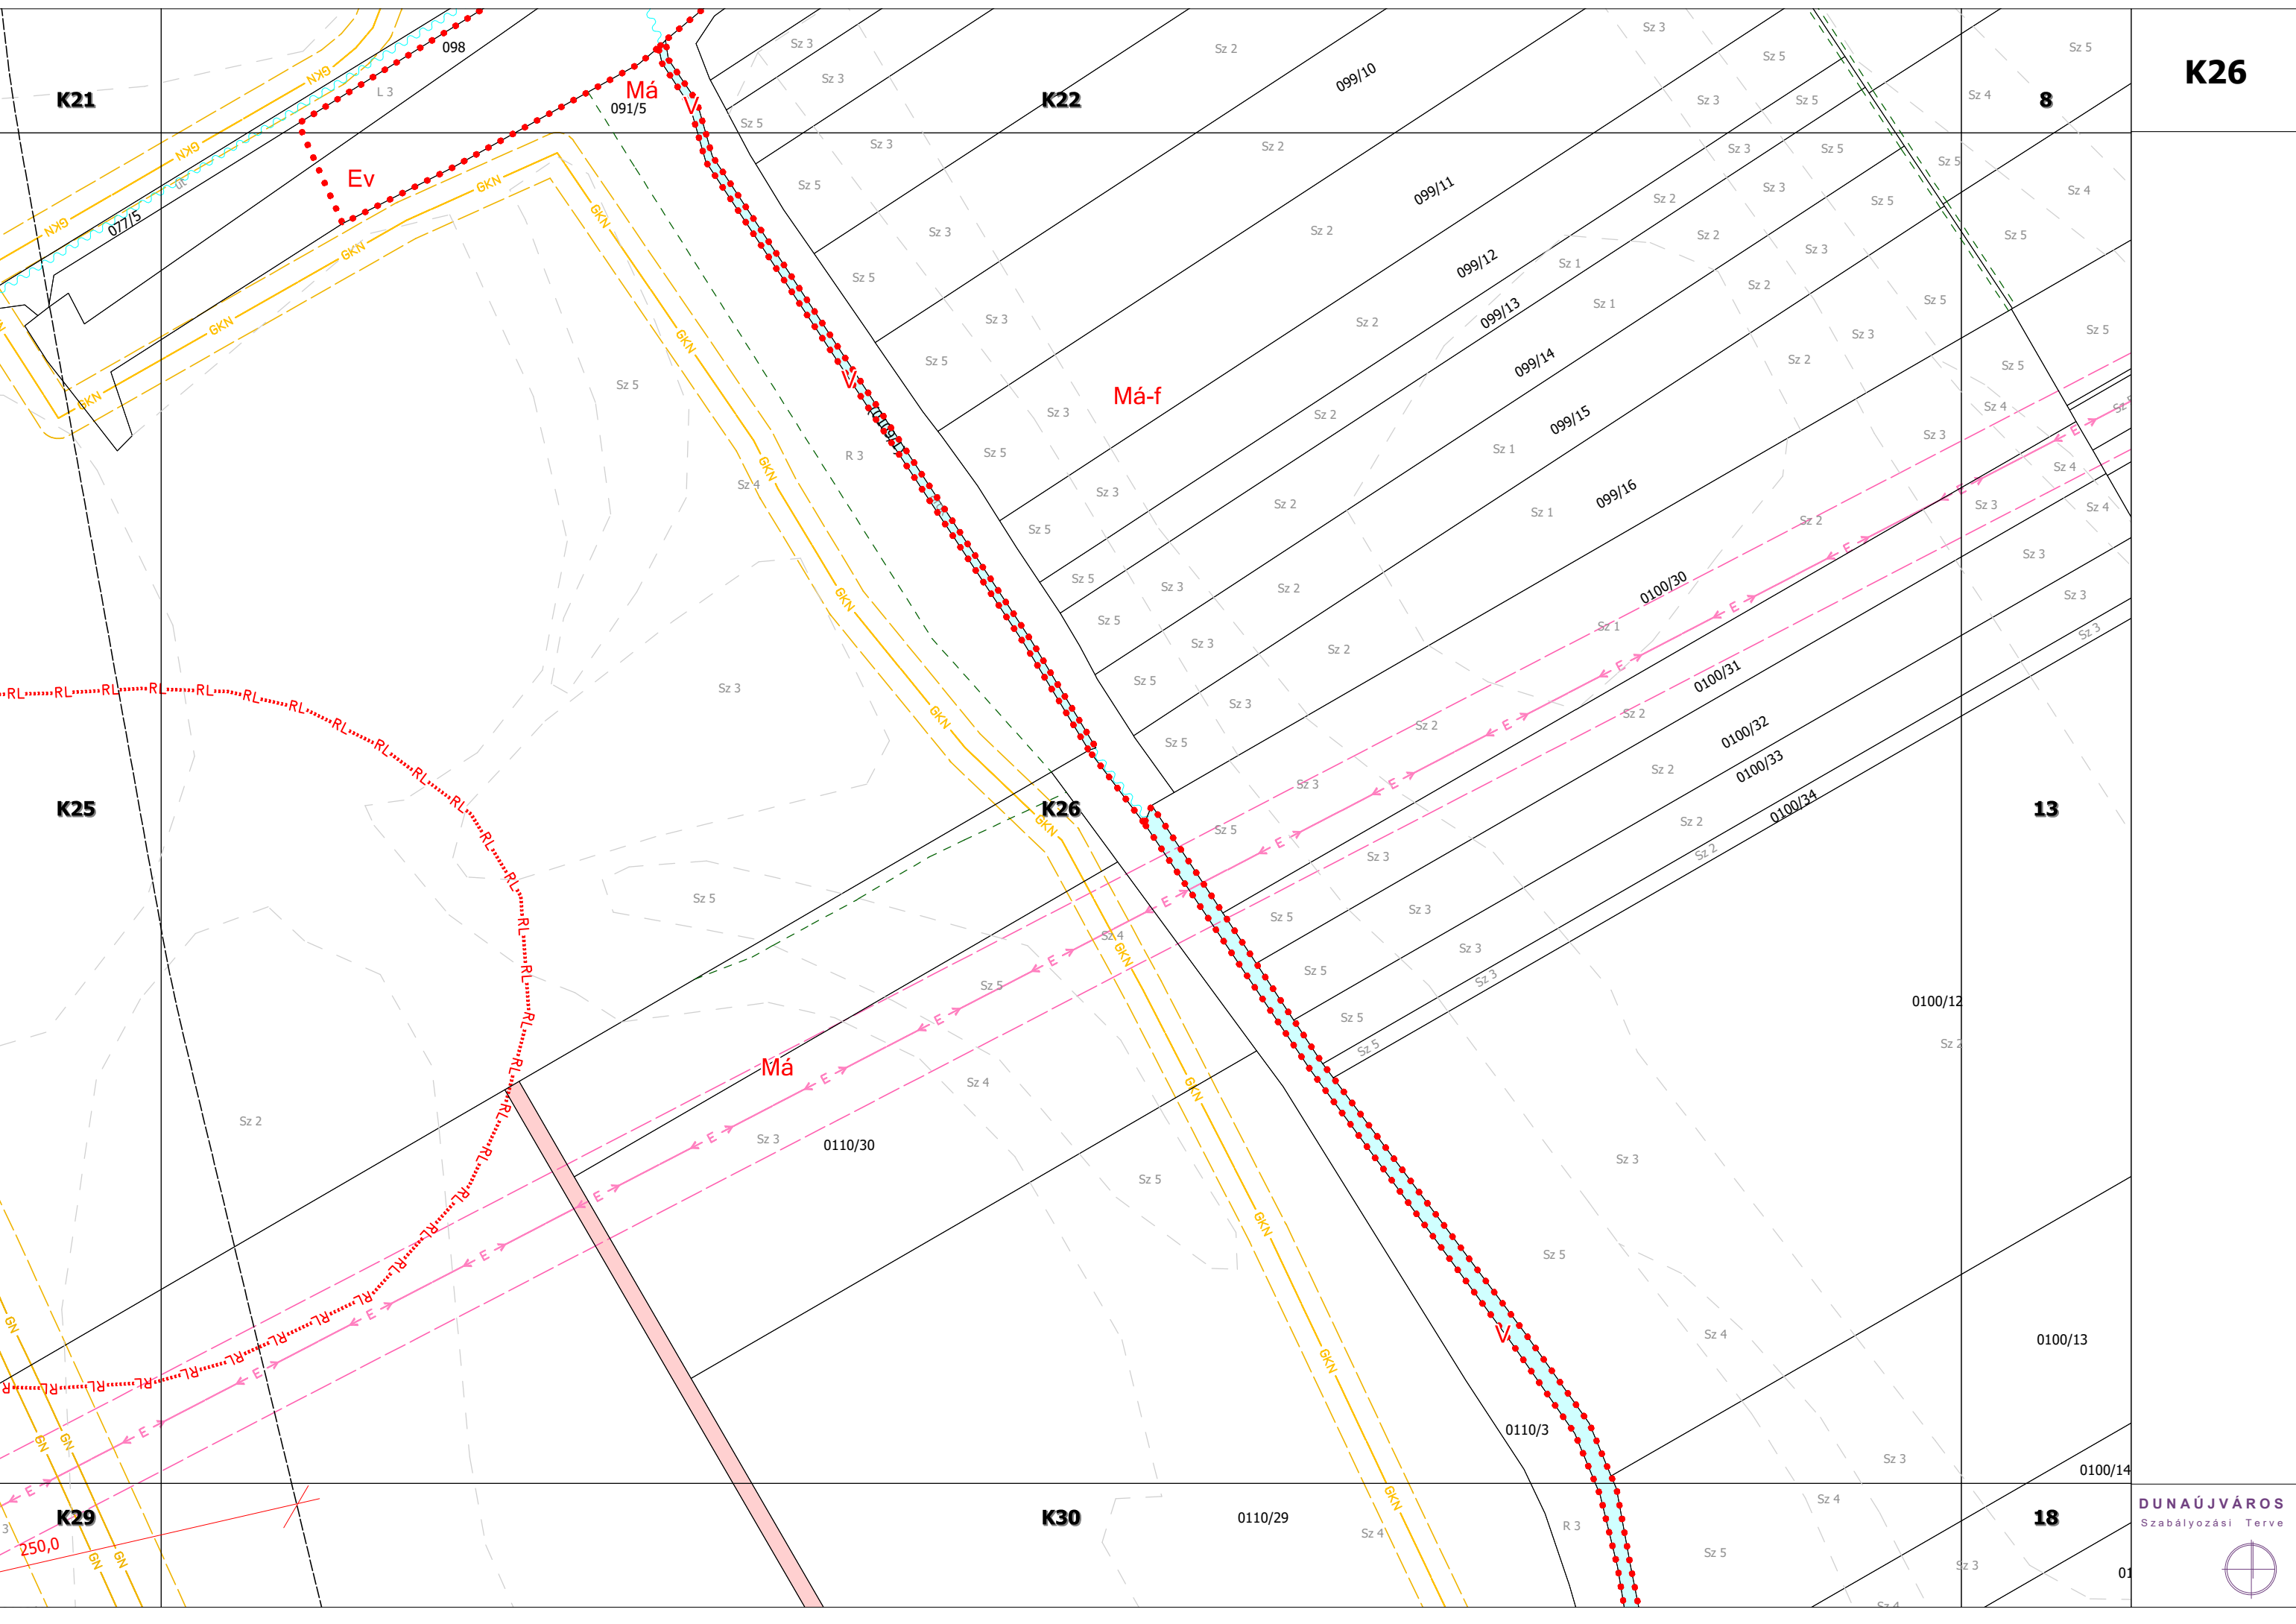

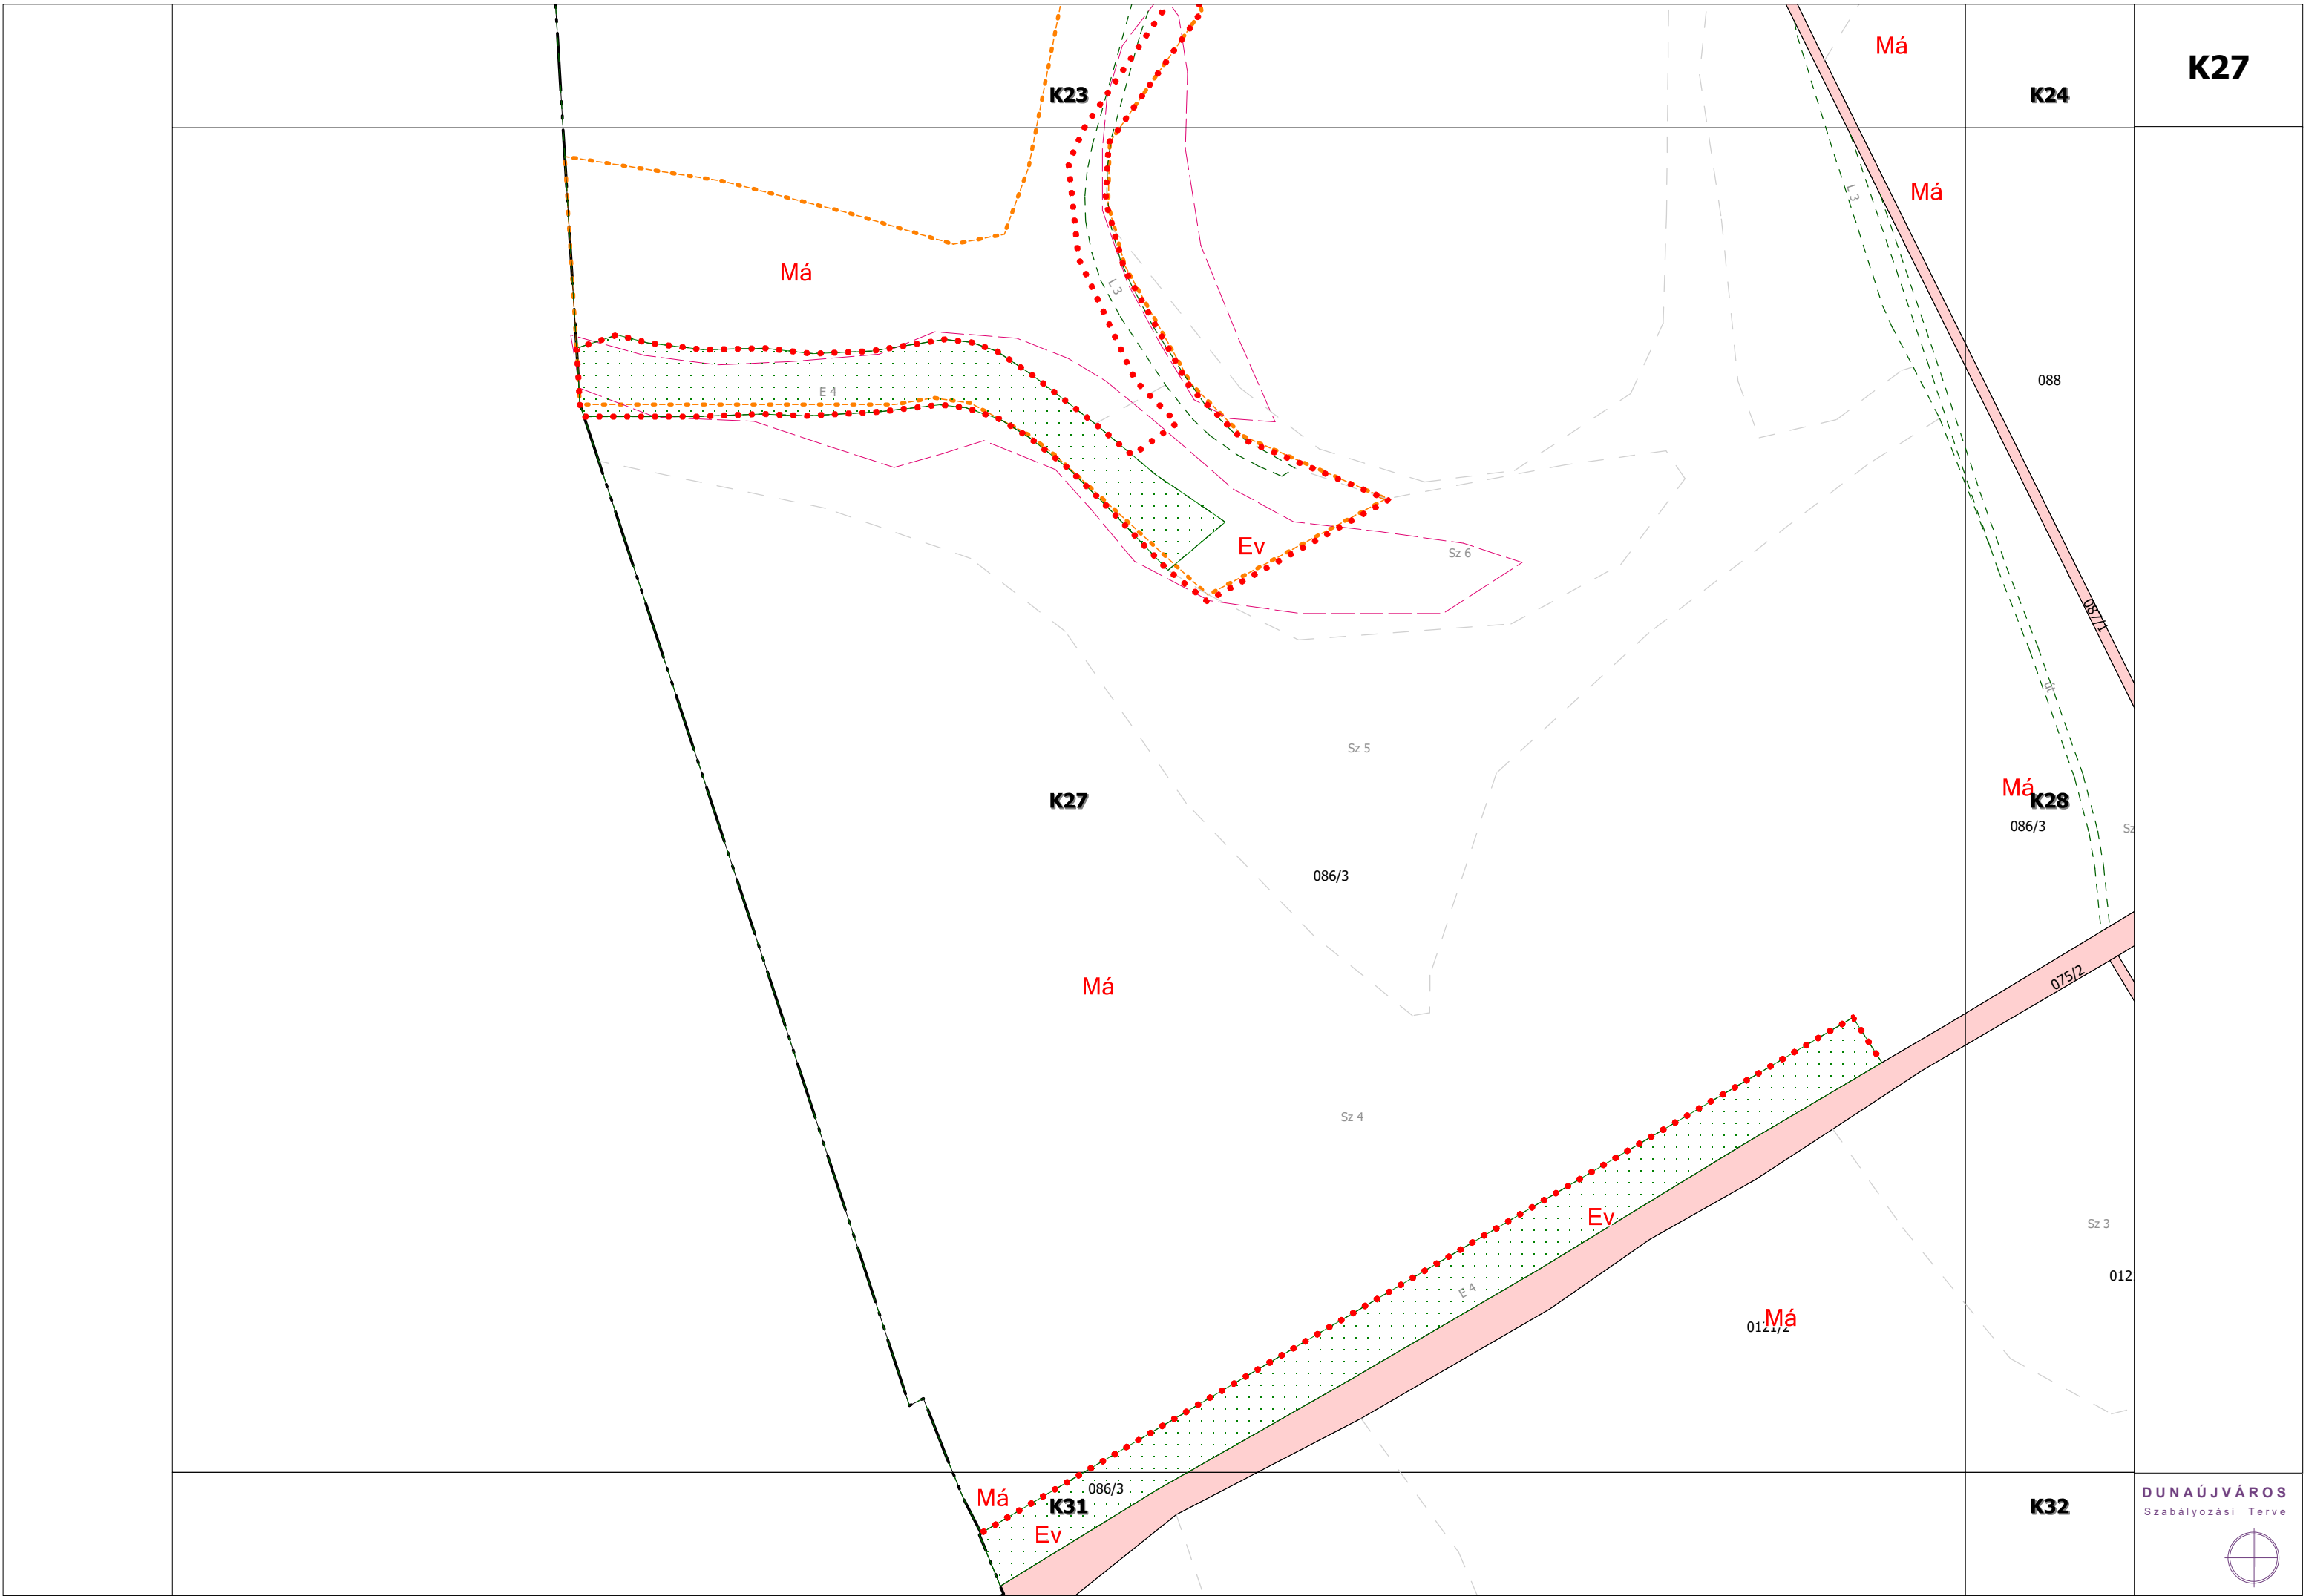

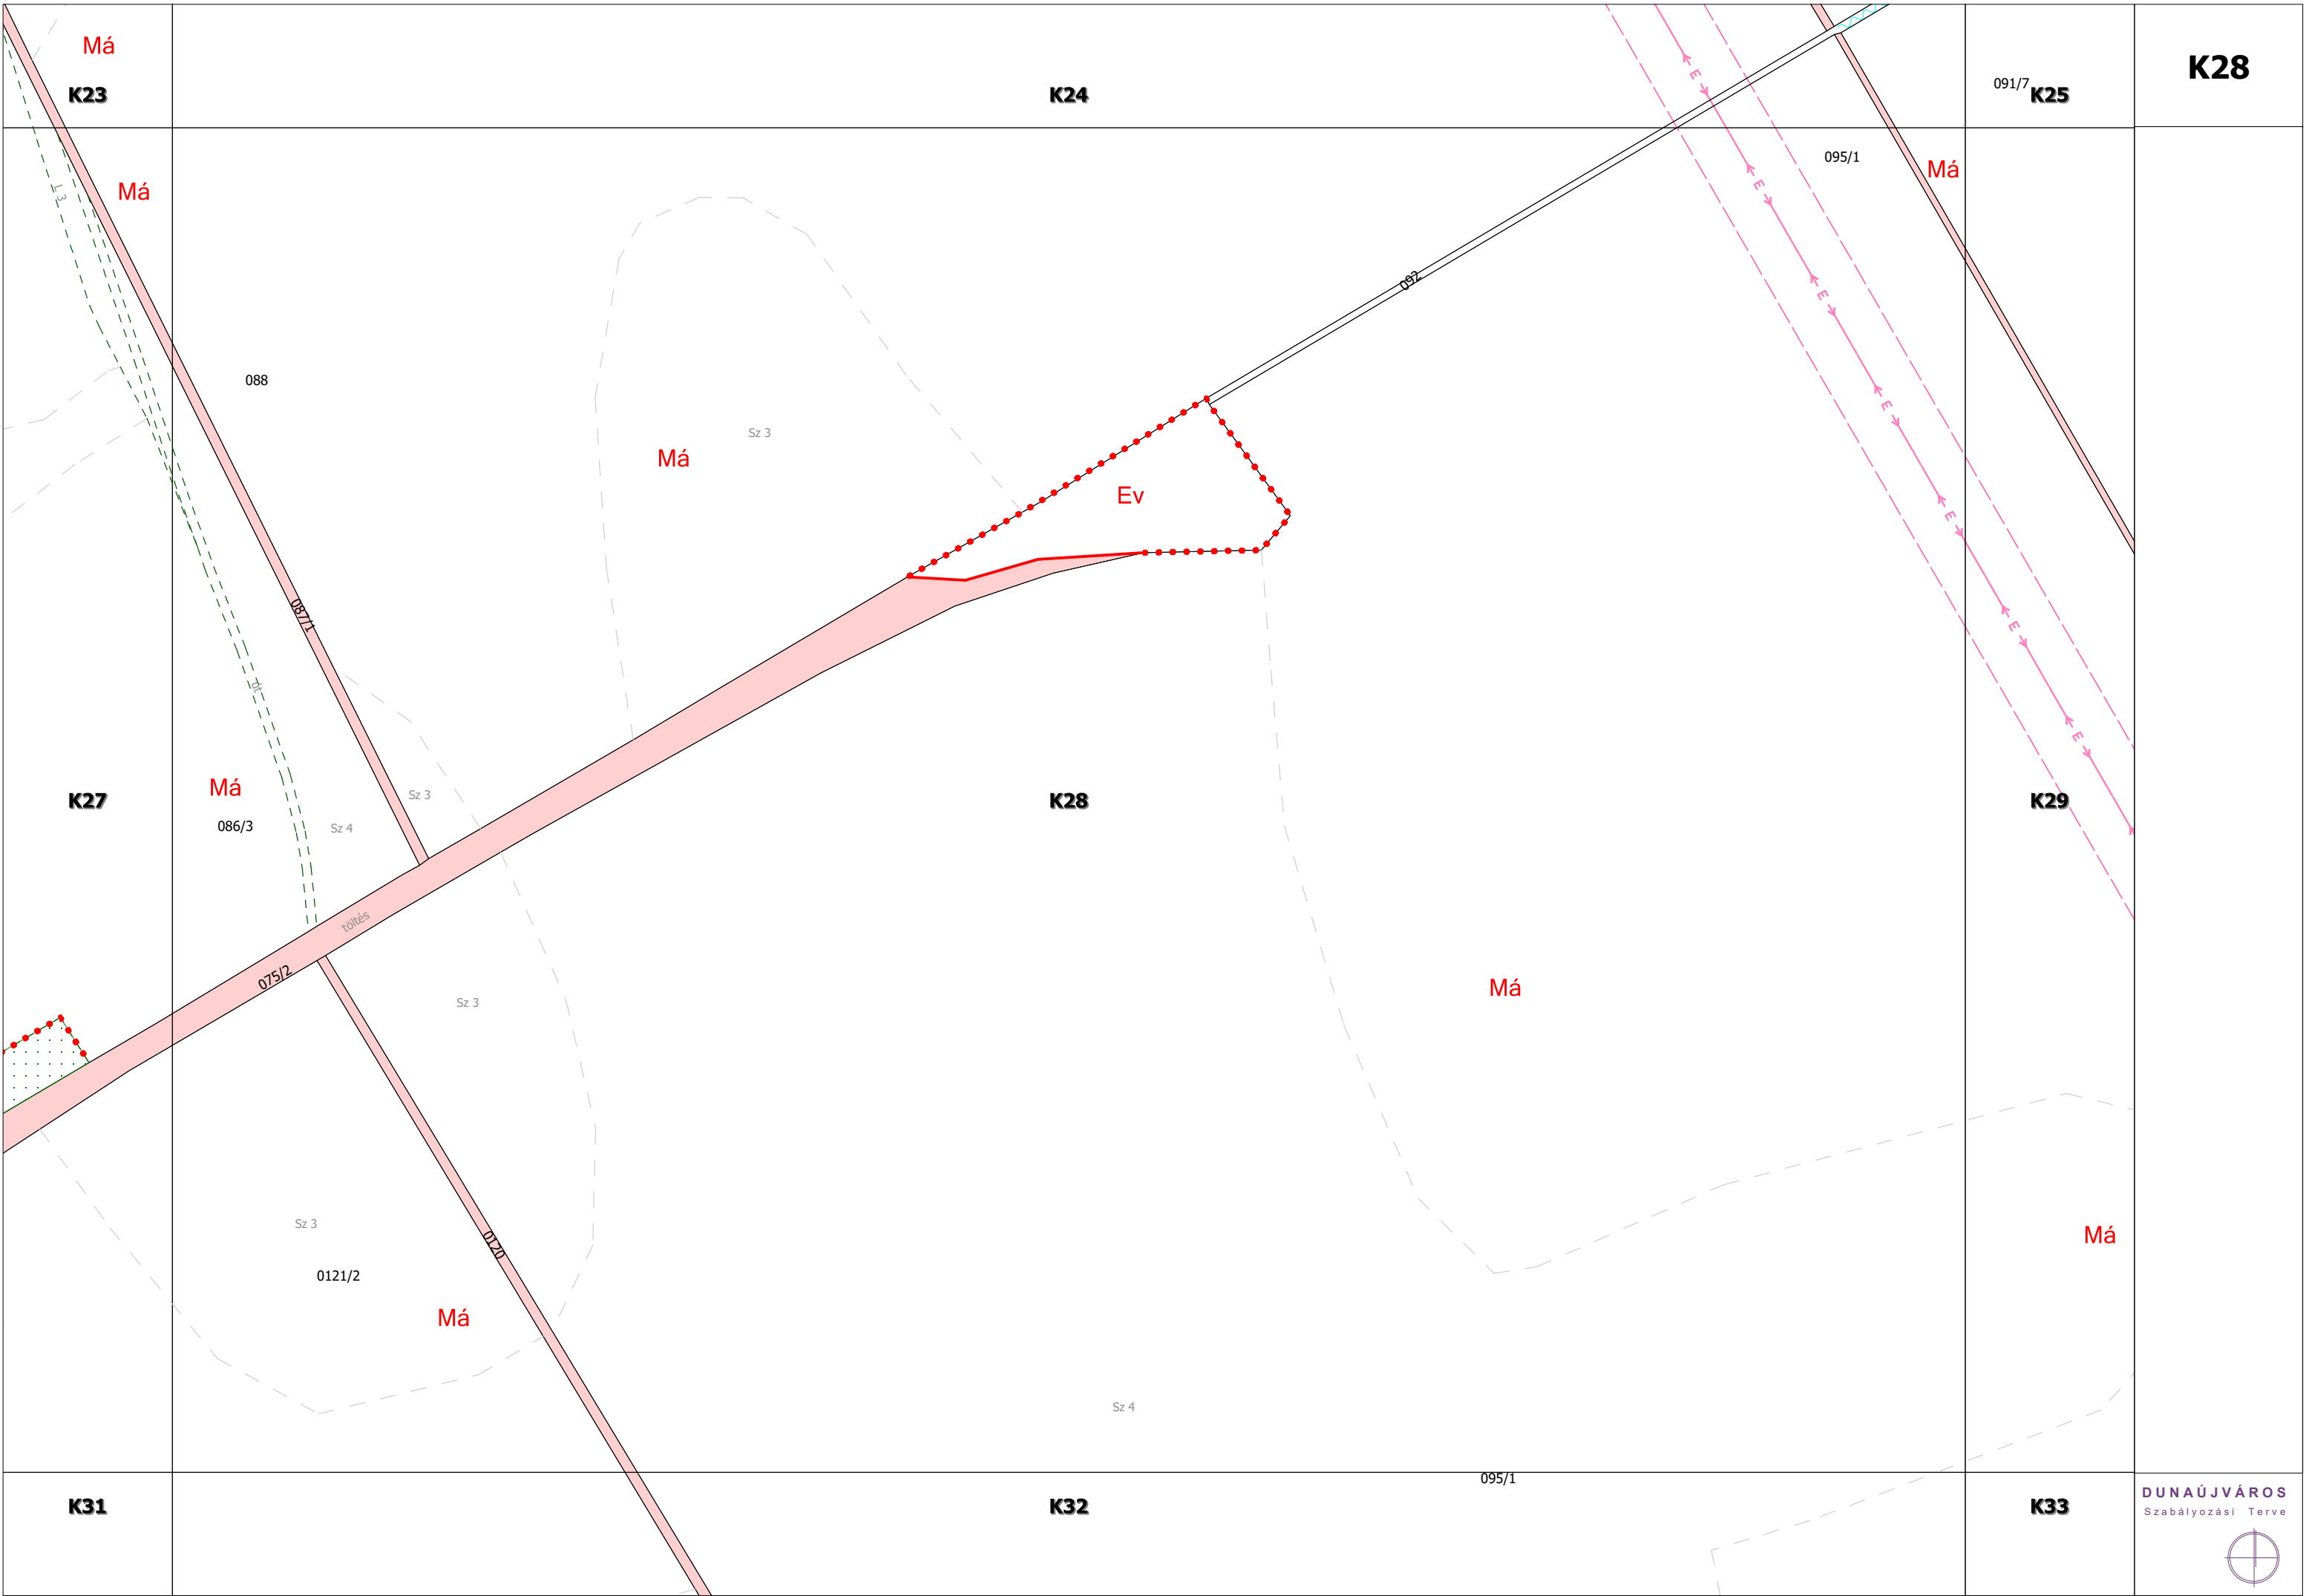

Má

K23

K24

091/7
K25

K28

Má

095/1

Má

088

Sz 3

Má

Ev

K27

Má

086/3

Sz 4

Sz 3

K28

K29

075/2

töltés

Sz 3

Má

Sz 3

0121/2

Má

Sz 4

095/1

Má

K31

K32

K33

DUNAÚJVÁROS
Szabályozási Terve



K29

K24

091/7

K25

K26

095/1

Má

Sz 2

091/7

Sz 3

250,0

0110/40

Má

100,0

250,0

100,0

K28

K29

Má

Ev

(0306)

091/12

K30

Má

012/10

Sz 2

091/5

Sz

Má

Sz 3

Sz 3

E3

K32


K33

(0306)

K34

autópálya

DUNAÚJVÁROS
Szabályozási Terve

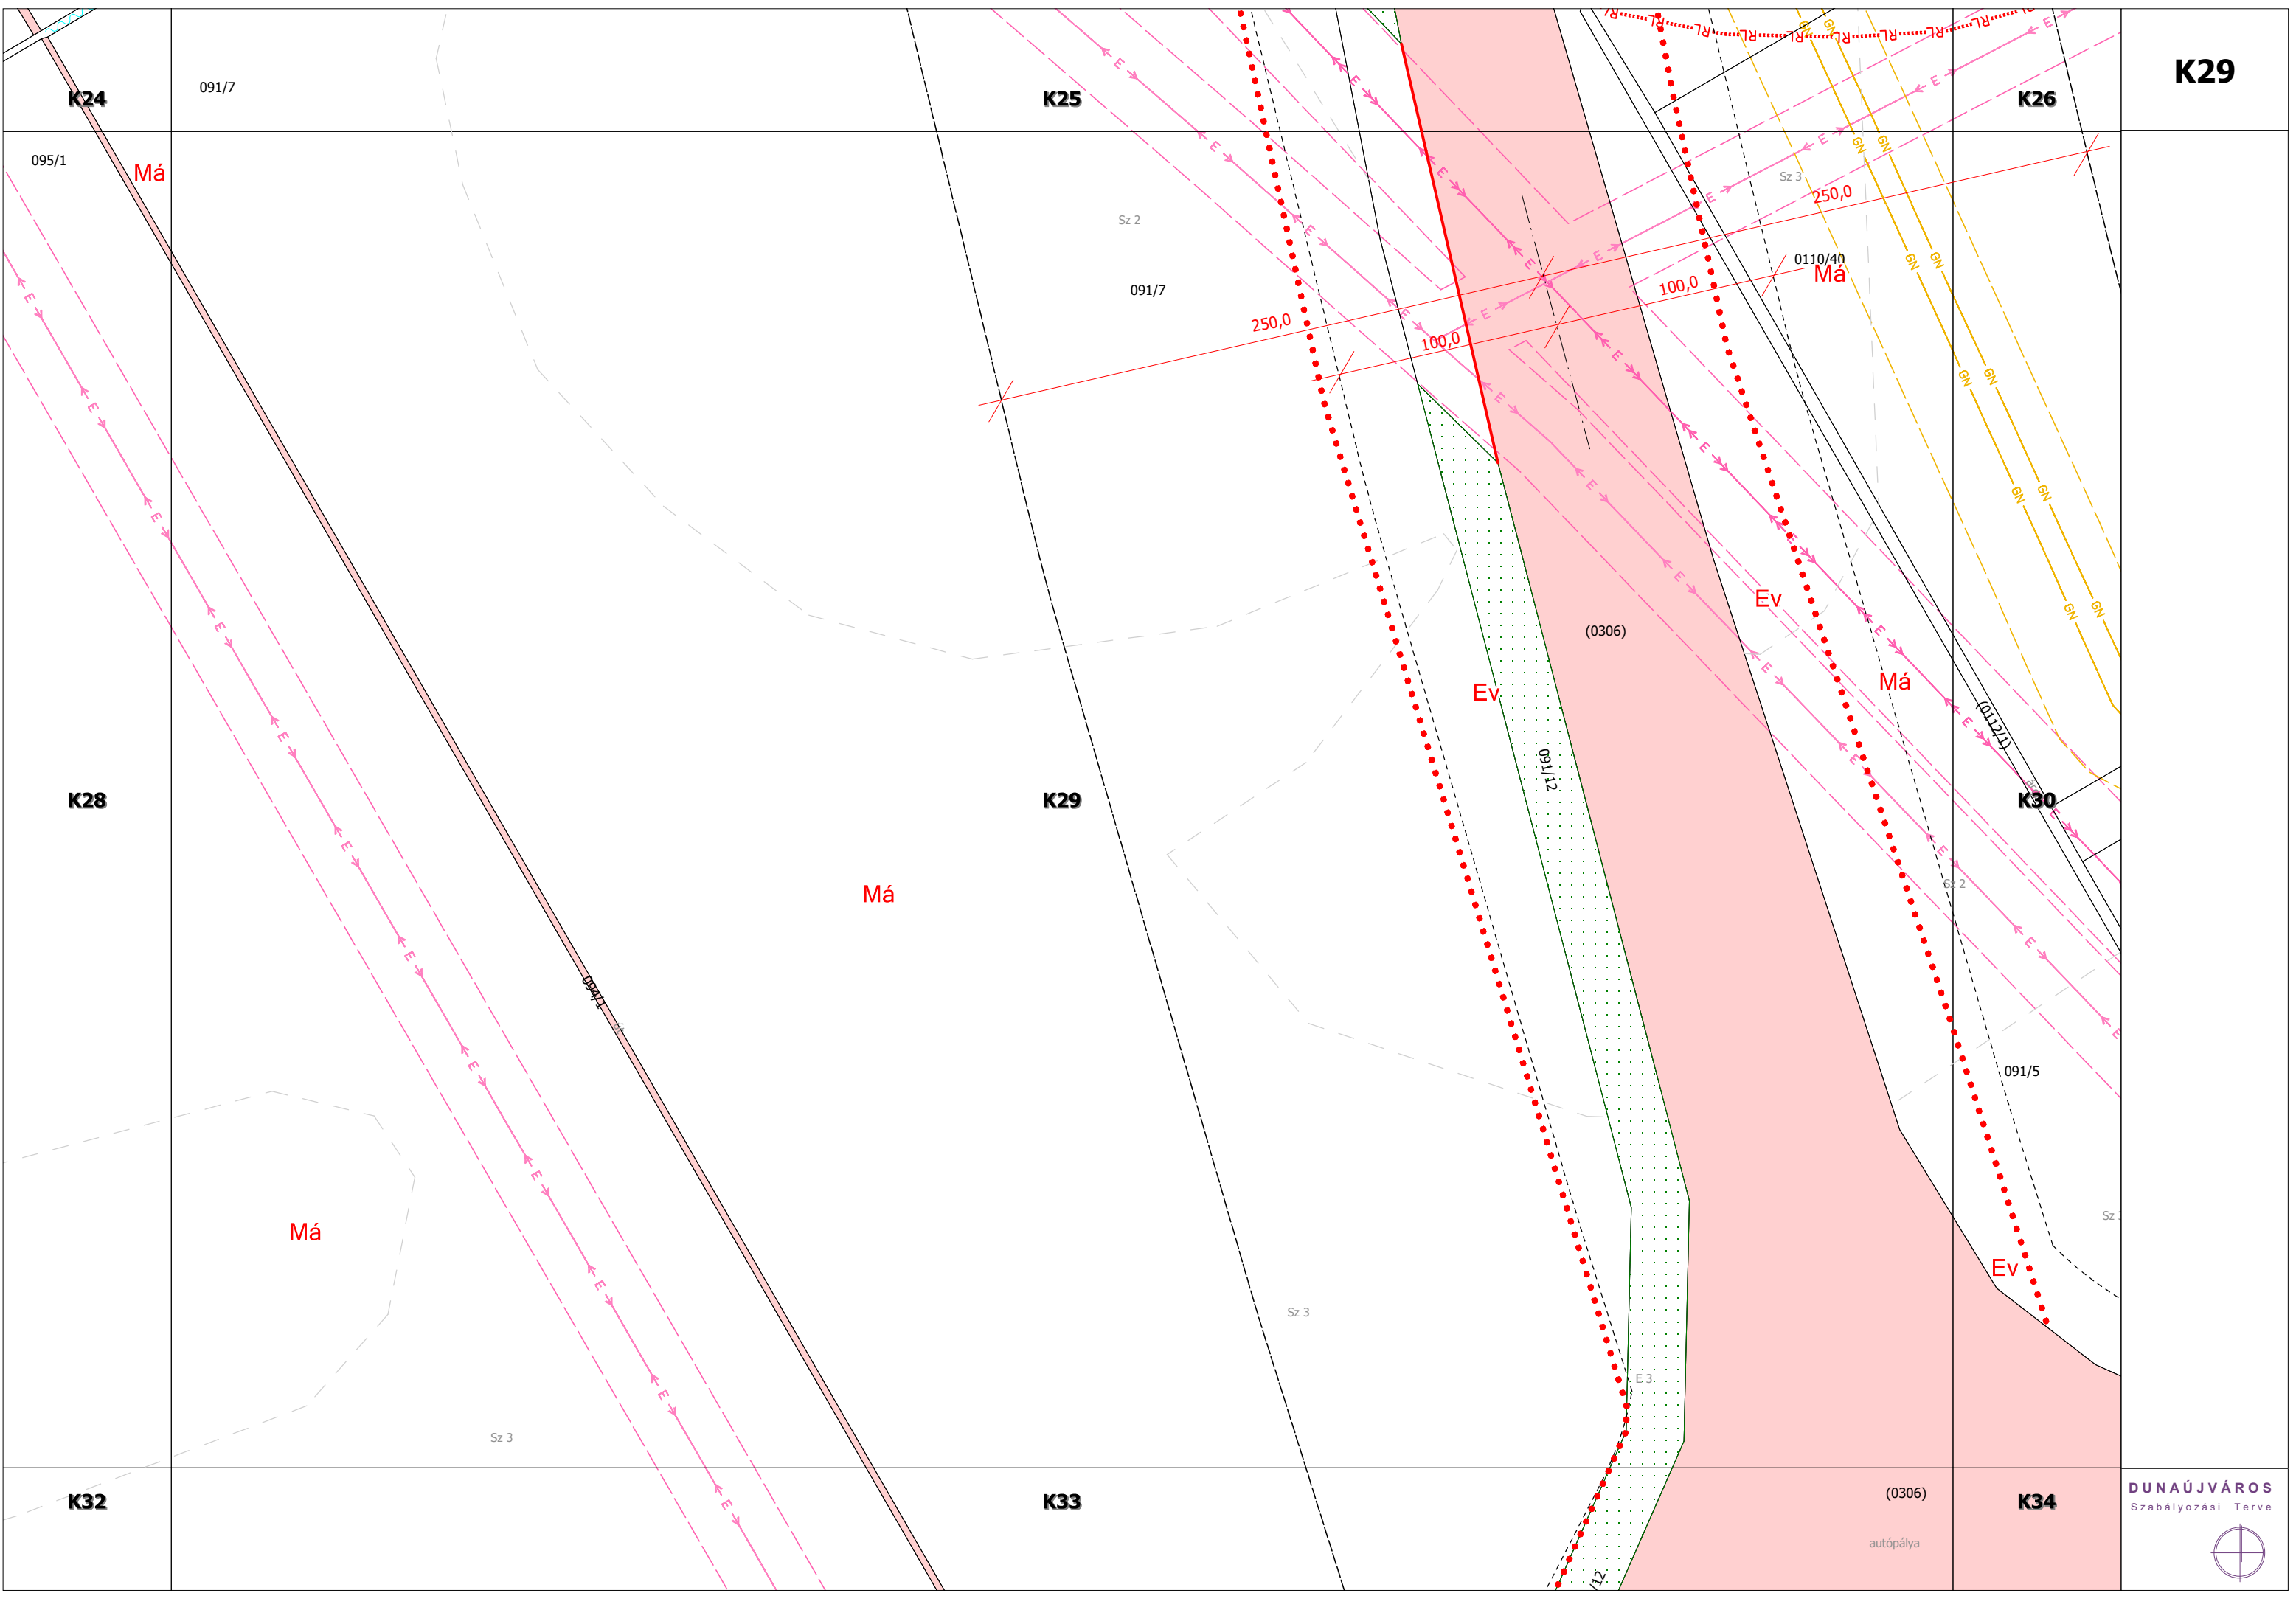

K31

K28

K27

Má

Ev

086/3

Sz 3

0121/2

Sz 4

Má

K32

K31

Sz 5

K36

K37

DUNAÚJVÁROS
Szabályozási Terve



K27

K28

K29

K32

K31

K32

K33

K36

K37

K38

DUNAÚJVÁROS
Szabályozási Terve



Sz 4

095/1

Sz 3

Má

Sz 5

Sz 4

Sz 3

Má

Sz 3

Sz 3

0121/2

0117/5

Gksz-4

ud.

Sz 3

ud.
095/1

0117/5

ud.

Má

095/1

R 3

Má

K28

Sz 3

K29

K30

K33

(0306)
autópálya

Má

Ev

091/7

Má

095/1

Sz 4

K32

K33

Sz 4

K34

(0307)
országos közút

091/10
Sz 3

(0106/4)

országos közút

0126/57
Sz 2

Sz 5

(0106/3)

0126/54
Sz 2

Sz 4

Má

0126/178

K37

Má

095/1

R 3

Má

K38

(0106/1)

országos közút

GKN

0126/184

0126/186

Sz 4

0126/180

Sz 4

0126/182

Sz 4

Sz 3

(0126/18)

K39

DUNAÚJVÁROS
Szabályozási Terve



K29

K34

18

(0306)
autópálya


(0308)
országos közút

(0126/57)
közút

K38
(0126/18)
út

K39

DUNAÚJVÁROS
Szabályozási Terve

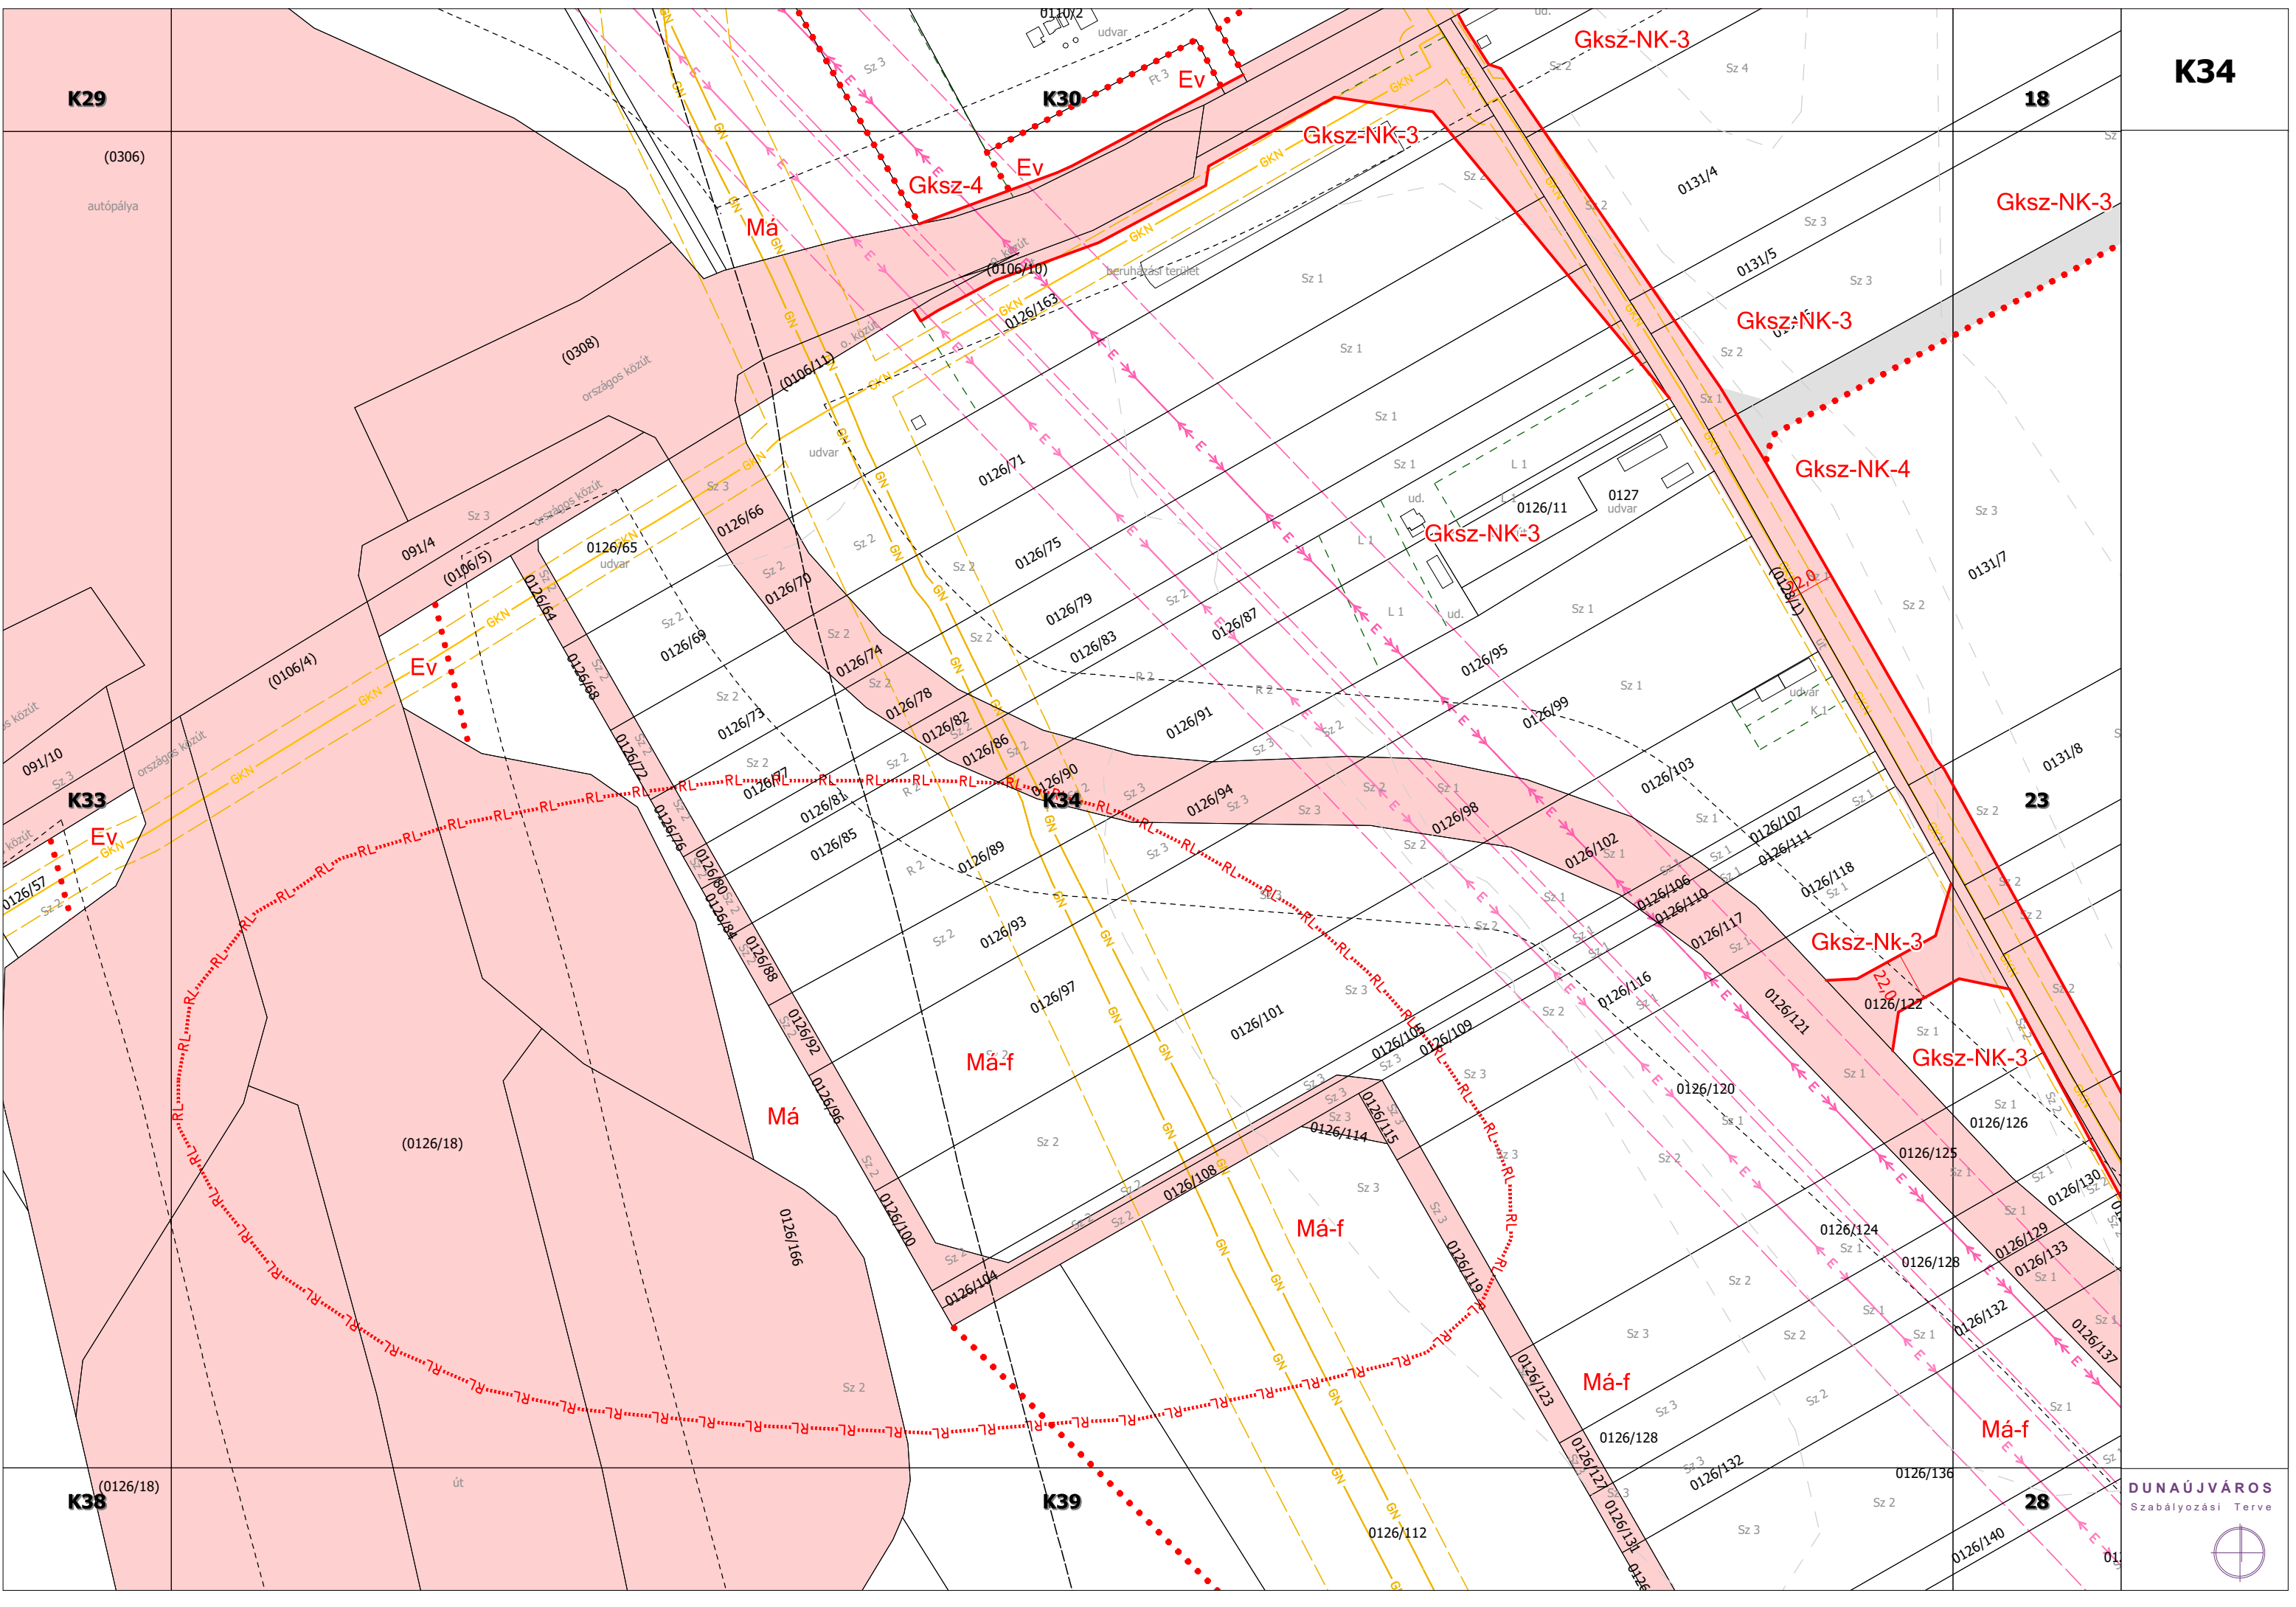

22

K35

27

K35

(3374)

V-Duna

(390)

32

33

DUNAÚJVÁROS
Szabályozási Terve



una

K31

K32

K33

K37


K36

K37

K38

K40

DUNAÚJVÁROS
Szabályozási Terve

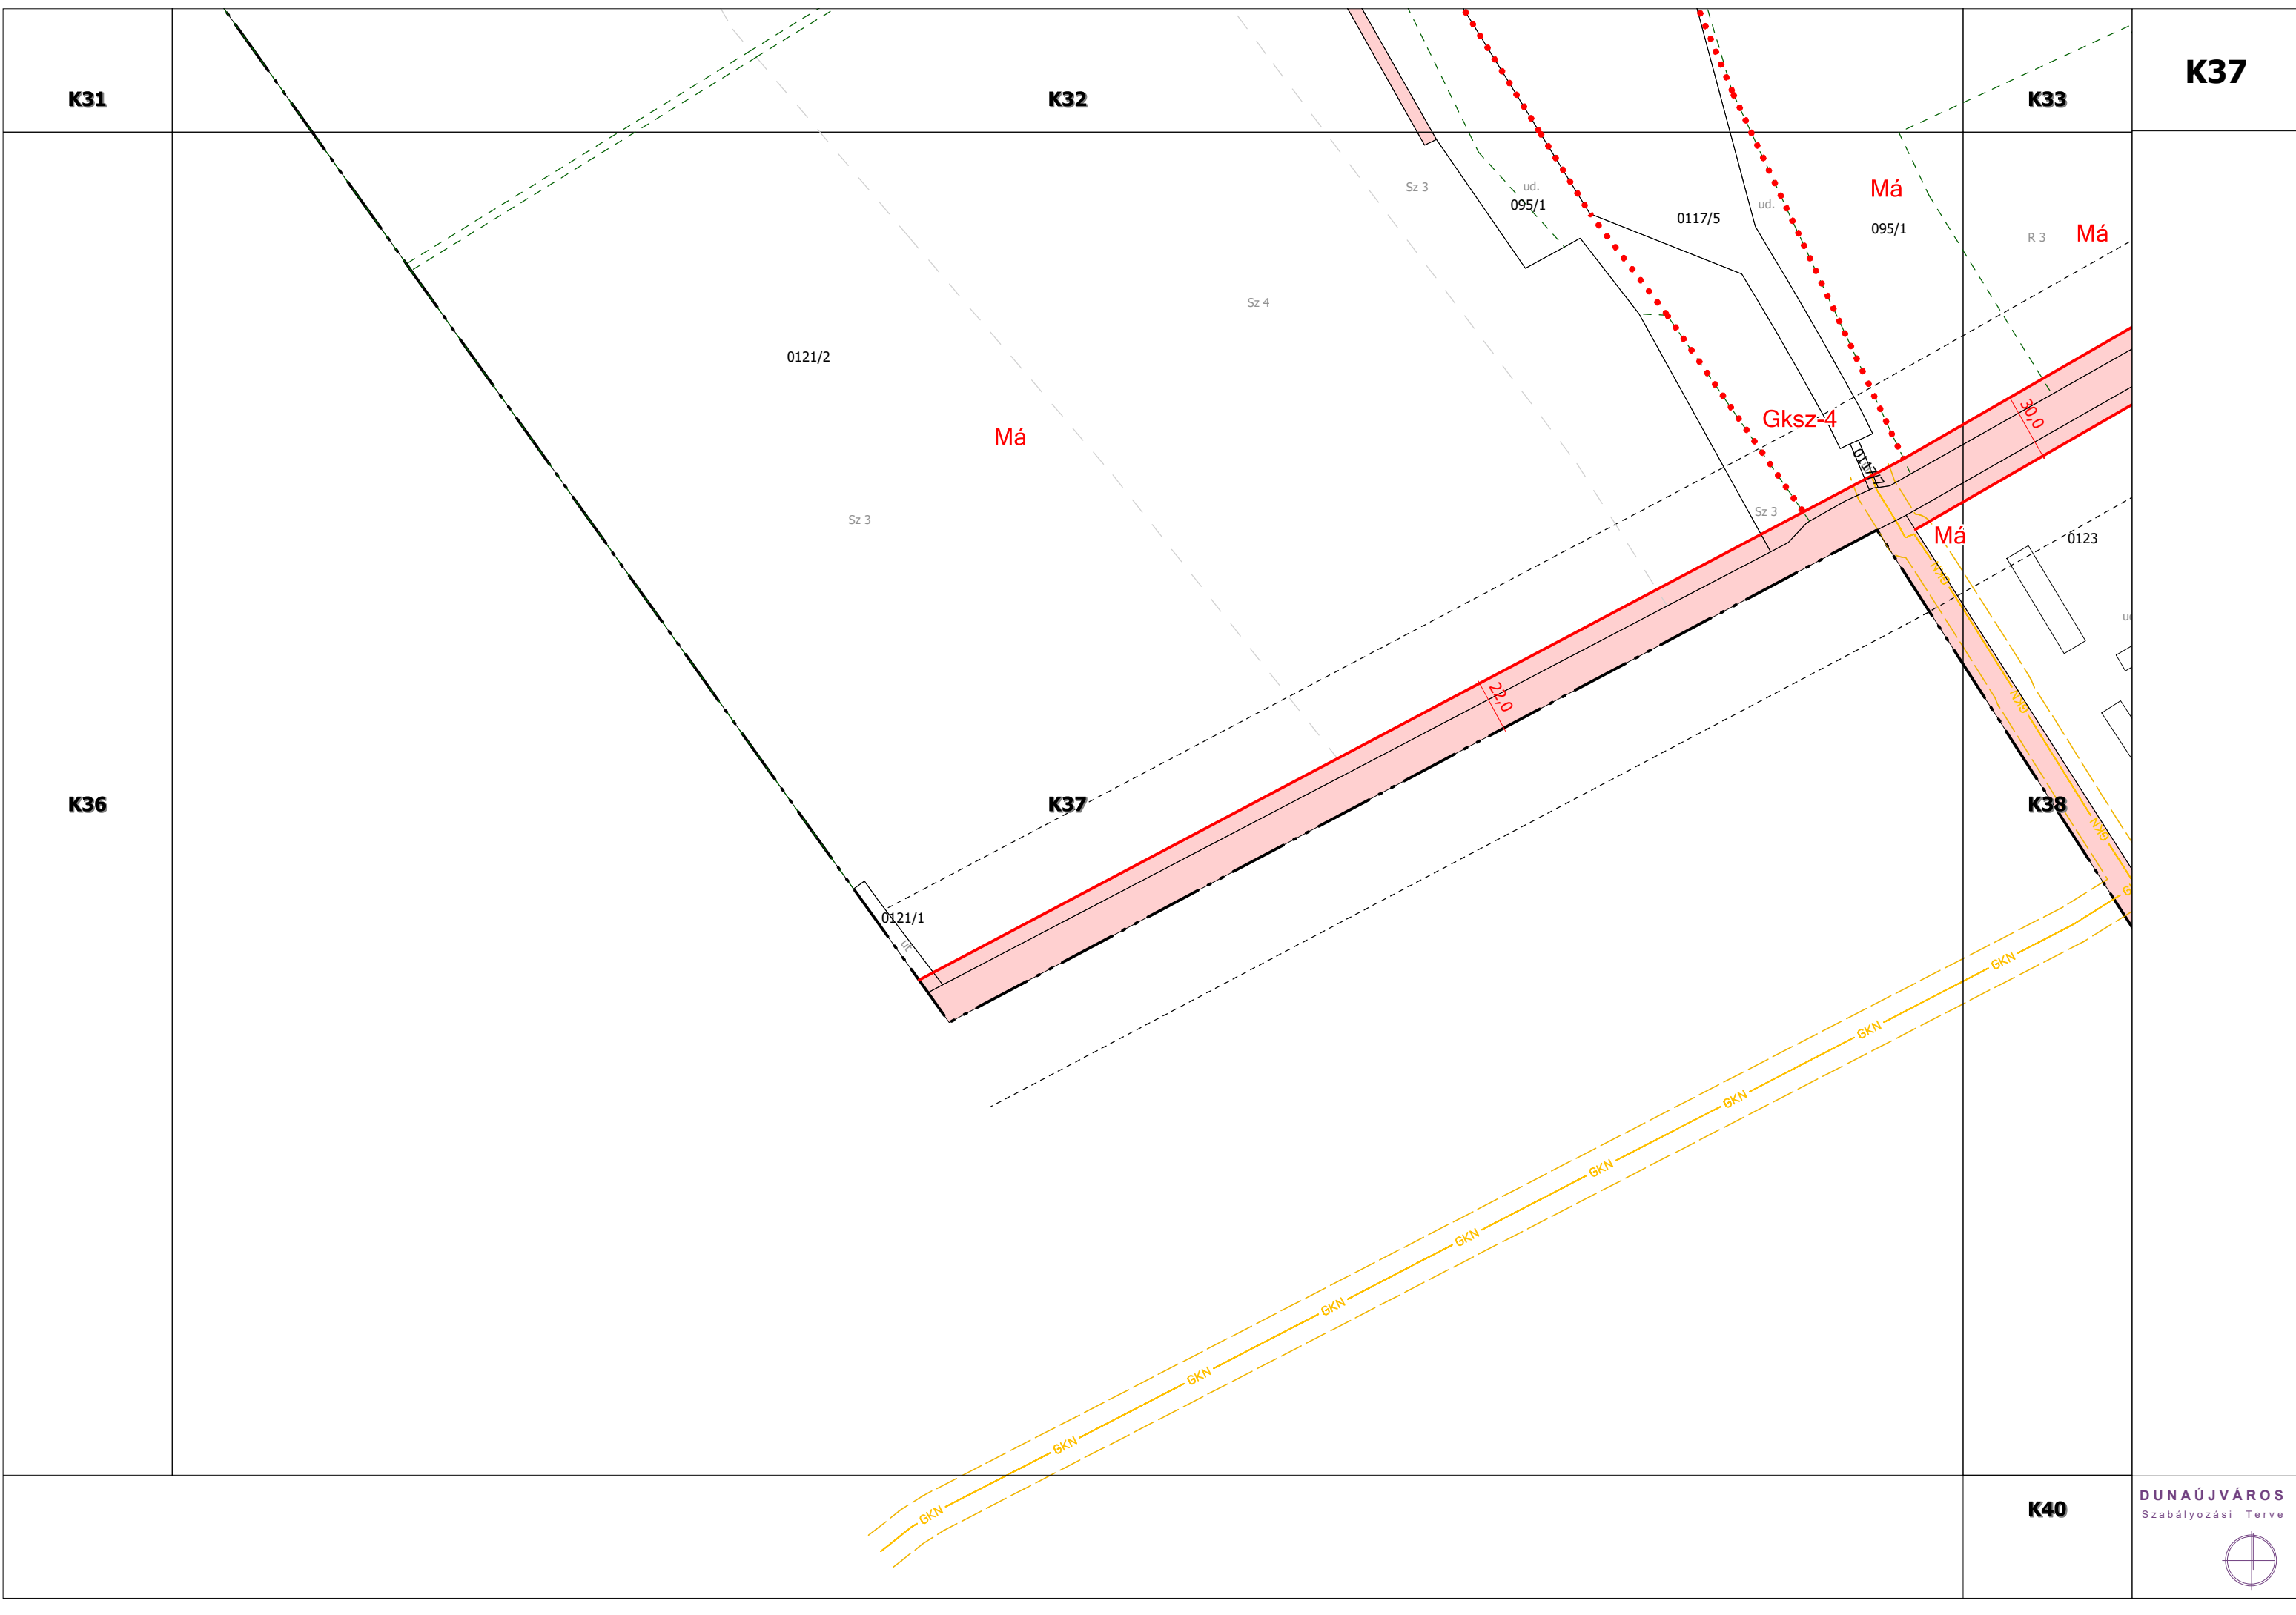

K33

K34

K39

Má-f

(0126/18)

út

(0126/18)

K38

K39

Má-f

Sz 4 0126/178

0126/169
Sz 3

28

Má

Ev

Ev

Má-f

Sz 4

0126/176
Sz 2

Má

0126/180

0126/176
Ev

K41

K42

K40

DUNAÚJVÁROS
Szabályozási Terve



0126/182

0126/184

(0310) út

(0311) út

0134/124

0134/123

0134/122

0134/121

0134/120

0134/119

0134/118

0134/117

0134/116

0134/115

0134/114

(0133/3)

0126/159

0126/157

0126/155

0126/154

0126/153

0126/151

0126/148

0126/146

0126/143

0126/139

0126/142

0126/145

0126/140

0126/136

0126/132

0126/128

0126/123

0126/112

0126/110

0126/107

0126/0

0126/0

0

K37

K40

K38

K39

K40

K41

K43

K44

Sz 4

0126/21

0126/22

Sz 3

0126/186

0126/20

Má

Má

Sz 3

0126/186

0126/23

Sz 3

Ev

Ev

0126/19

Sz 4

R 3

0126/18

Sz 4

0126/17

Sz 4

0134/57

Má

Sz 4

Sz 4

0134/55

Sz 4

0134/52


0134/49

0134/49

Má

Sz 4

DUNAÚJVÁROS Szabályozási Terve

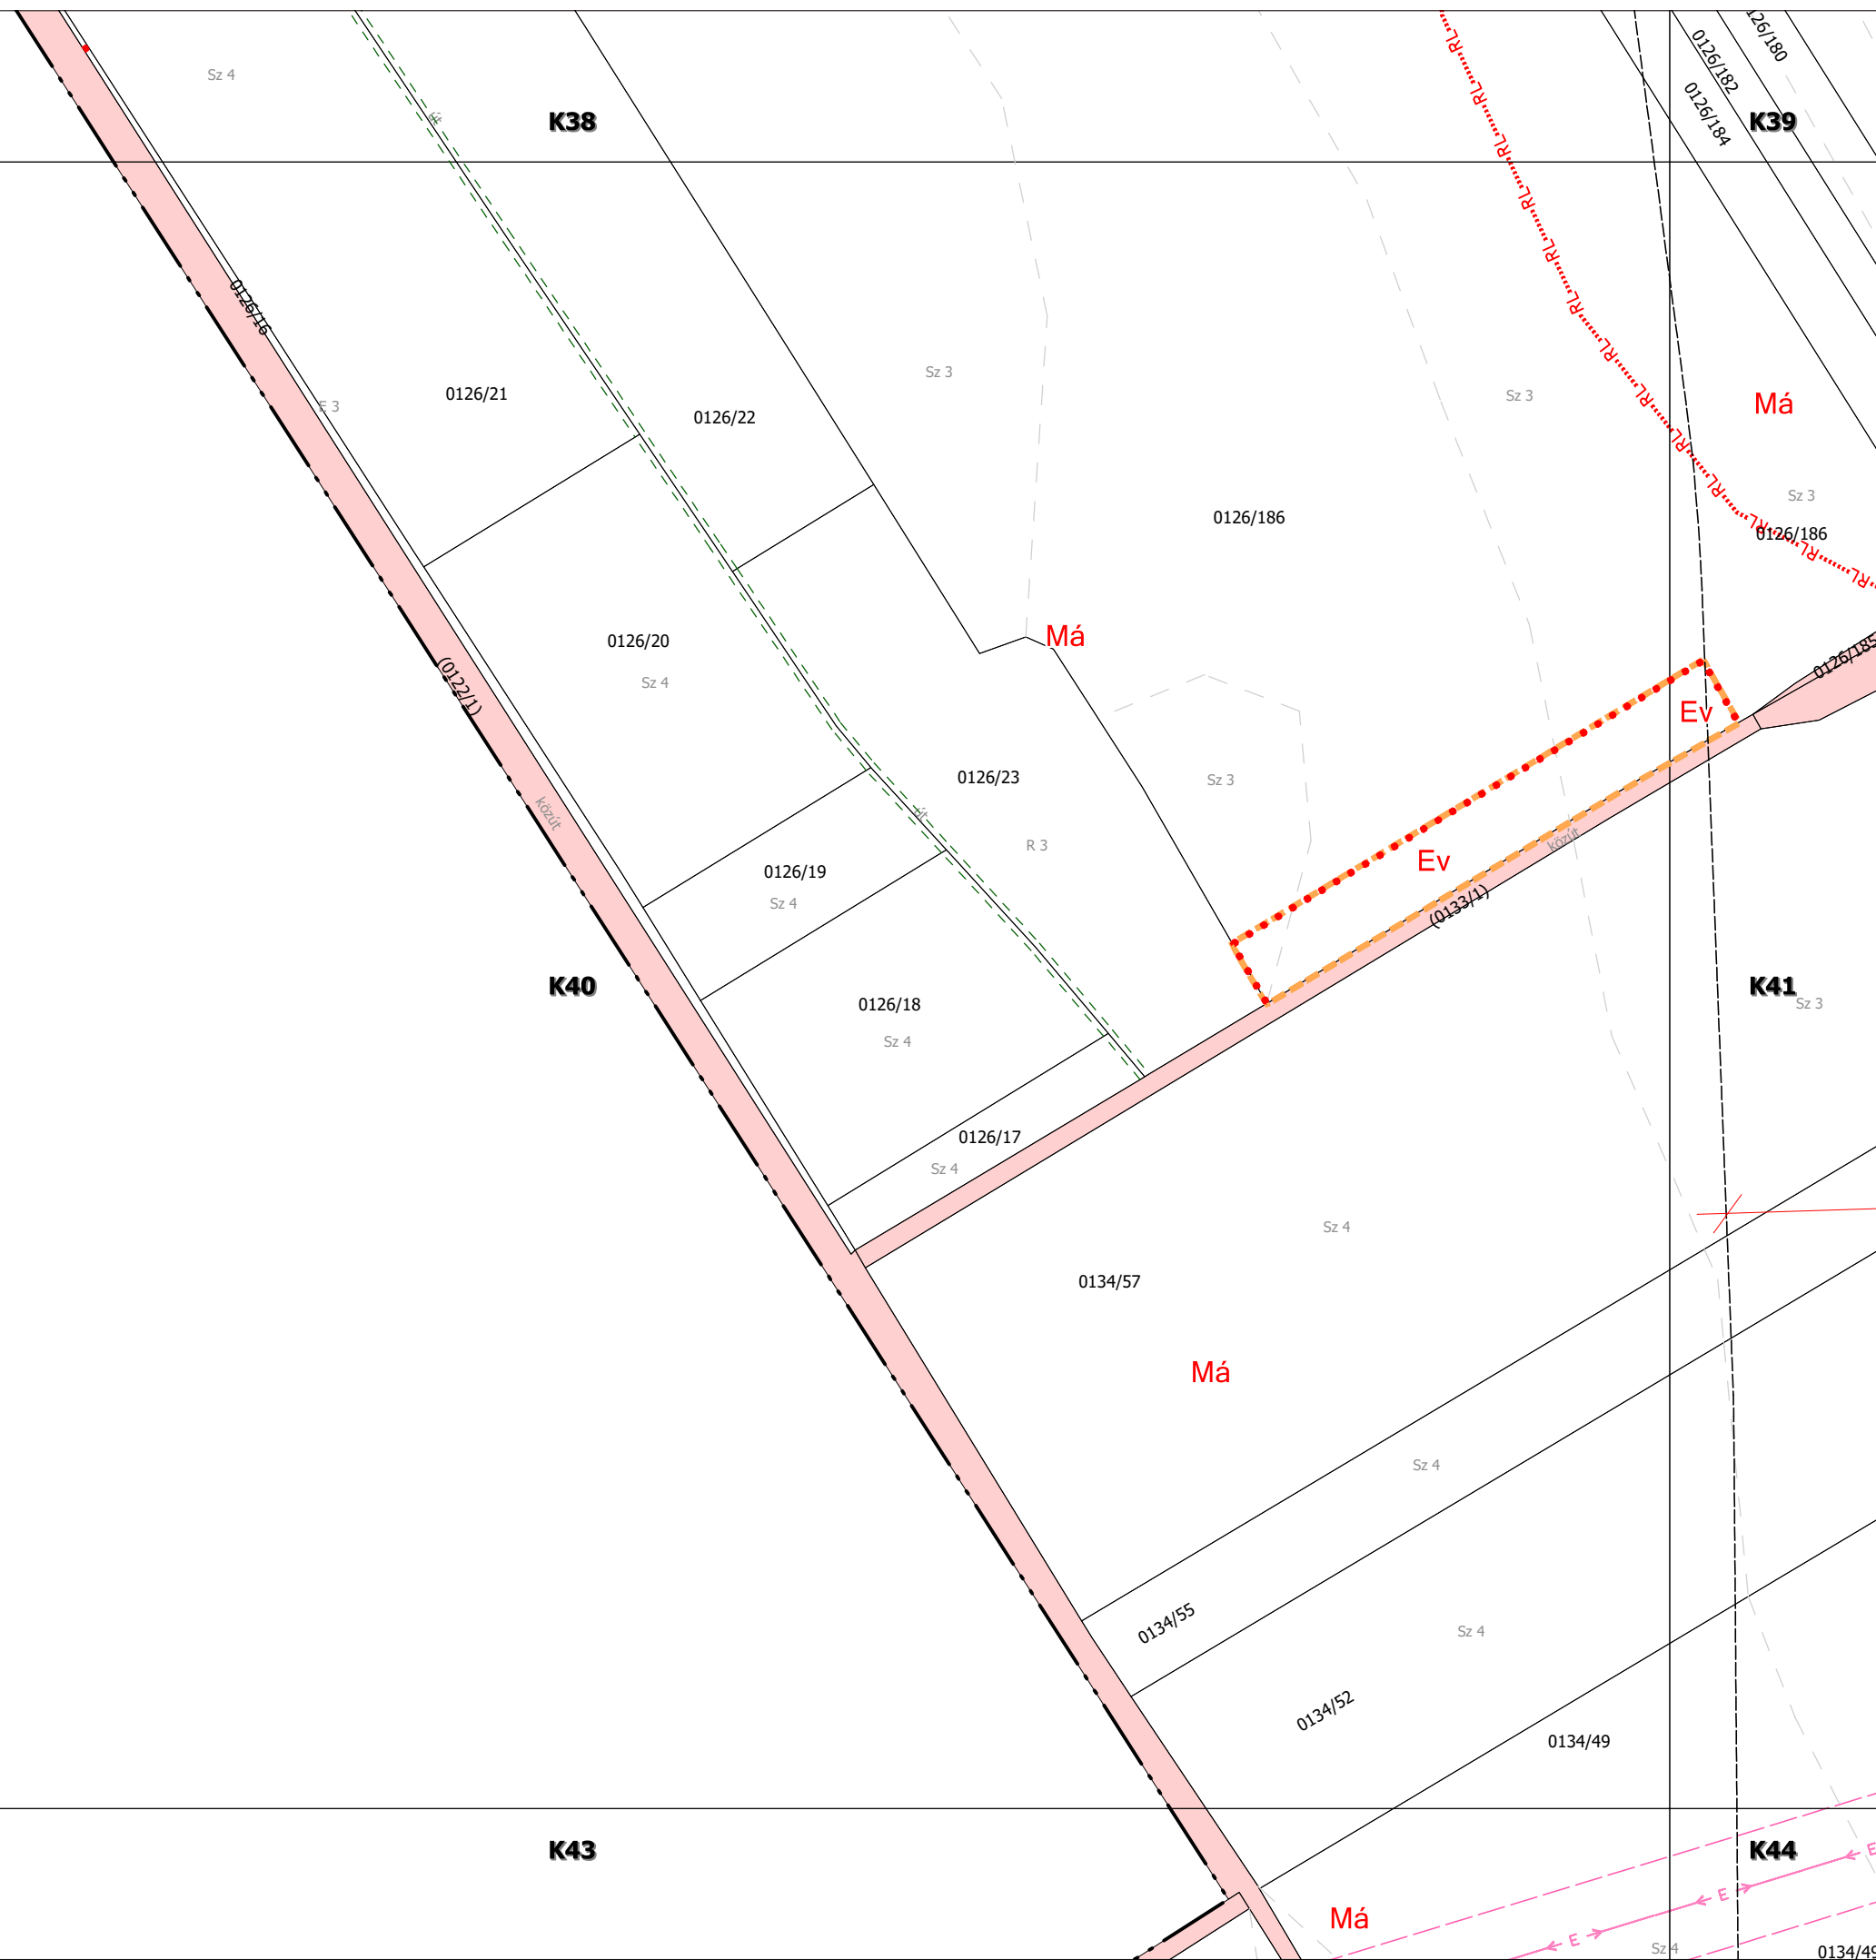

K41

K38

K39

28

K40

K41


K42

K43

K44

K45

DUNAÚJVÁROS Szabályozási Terve

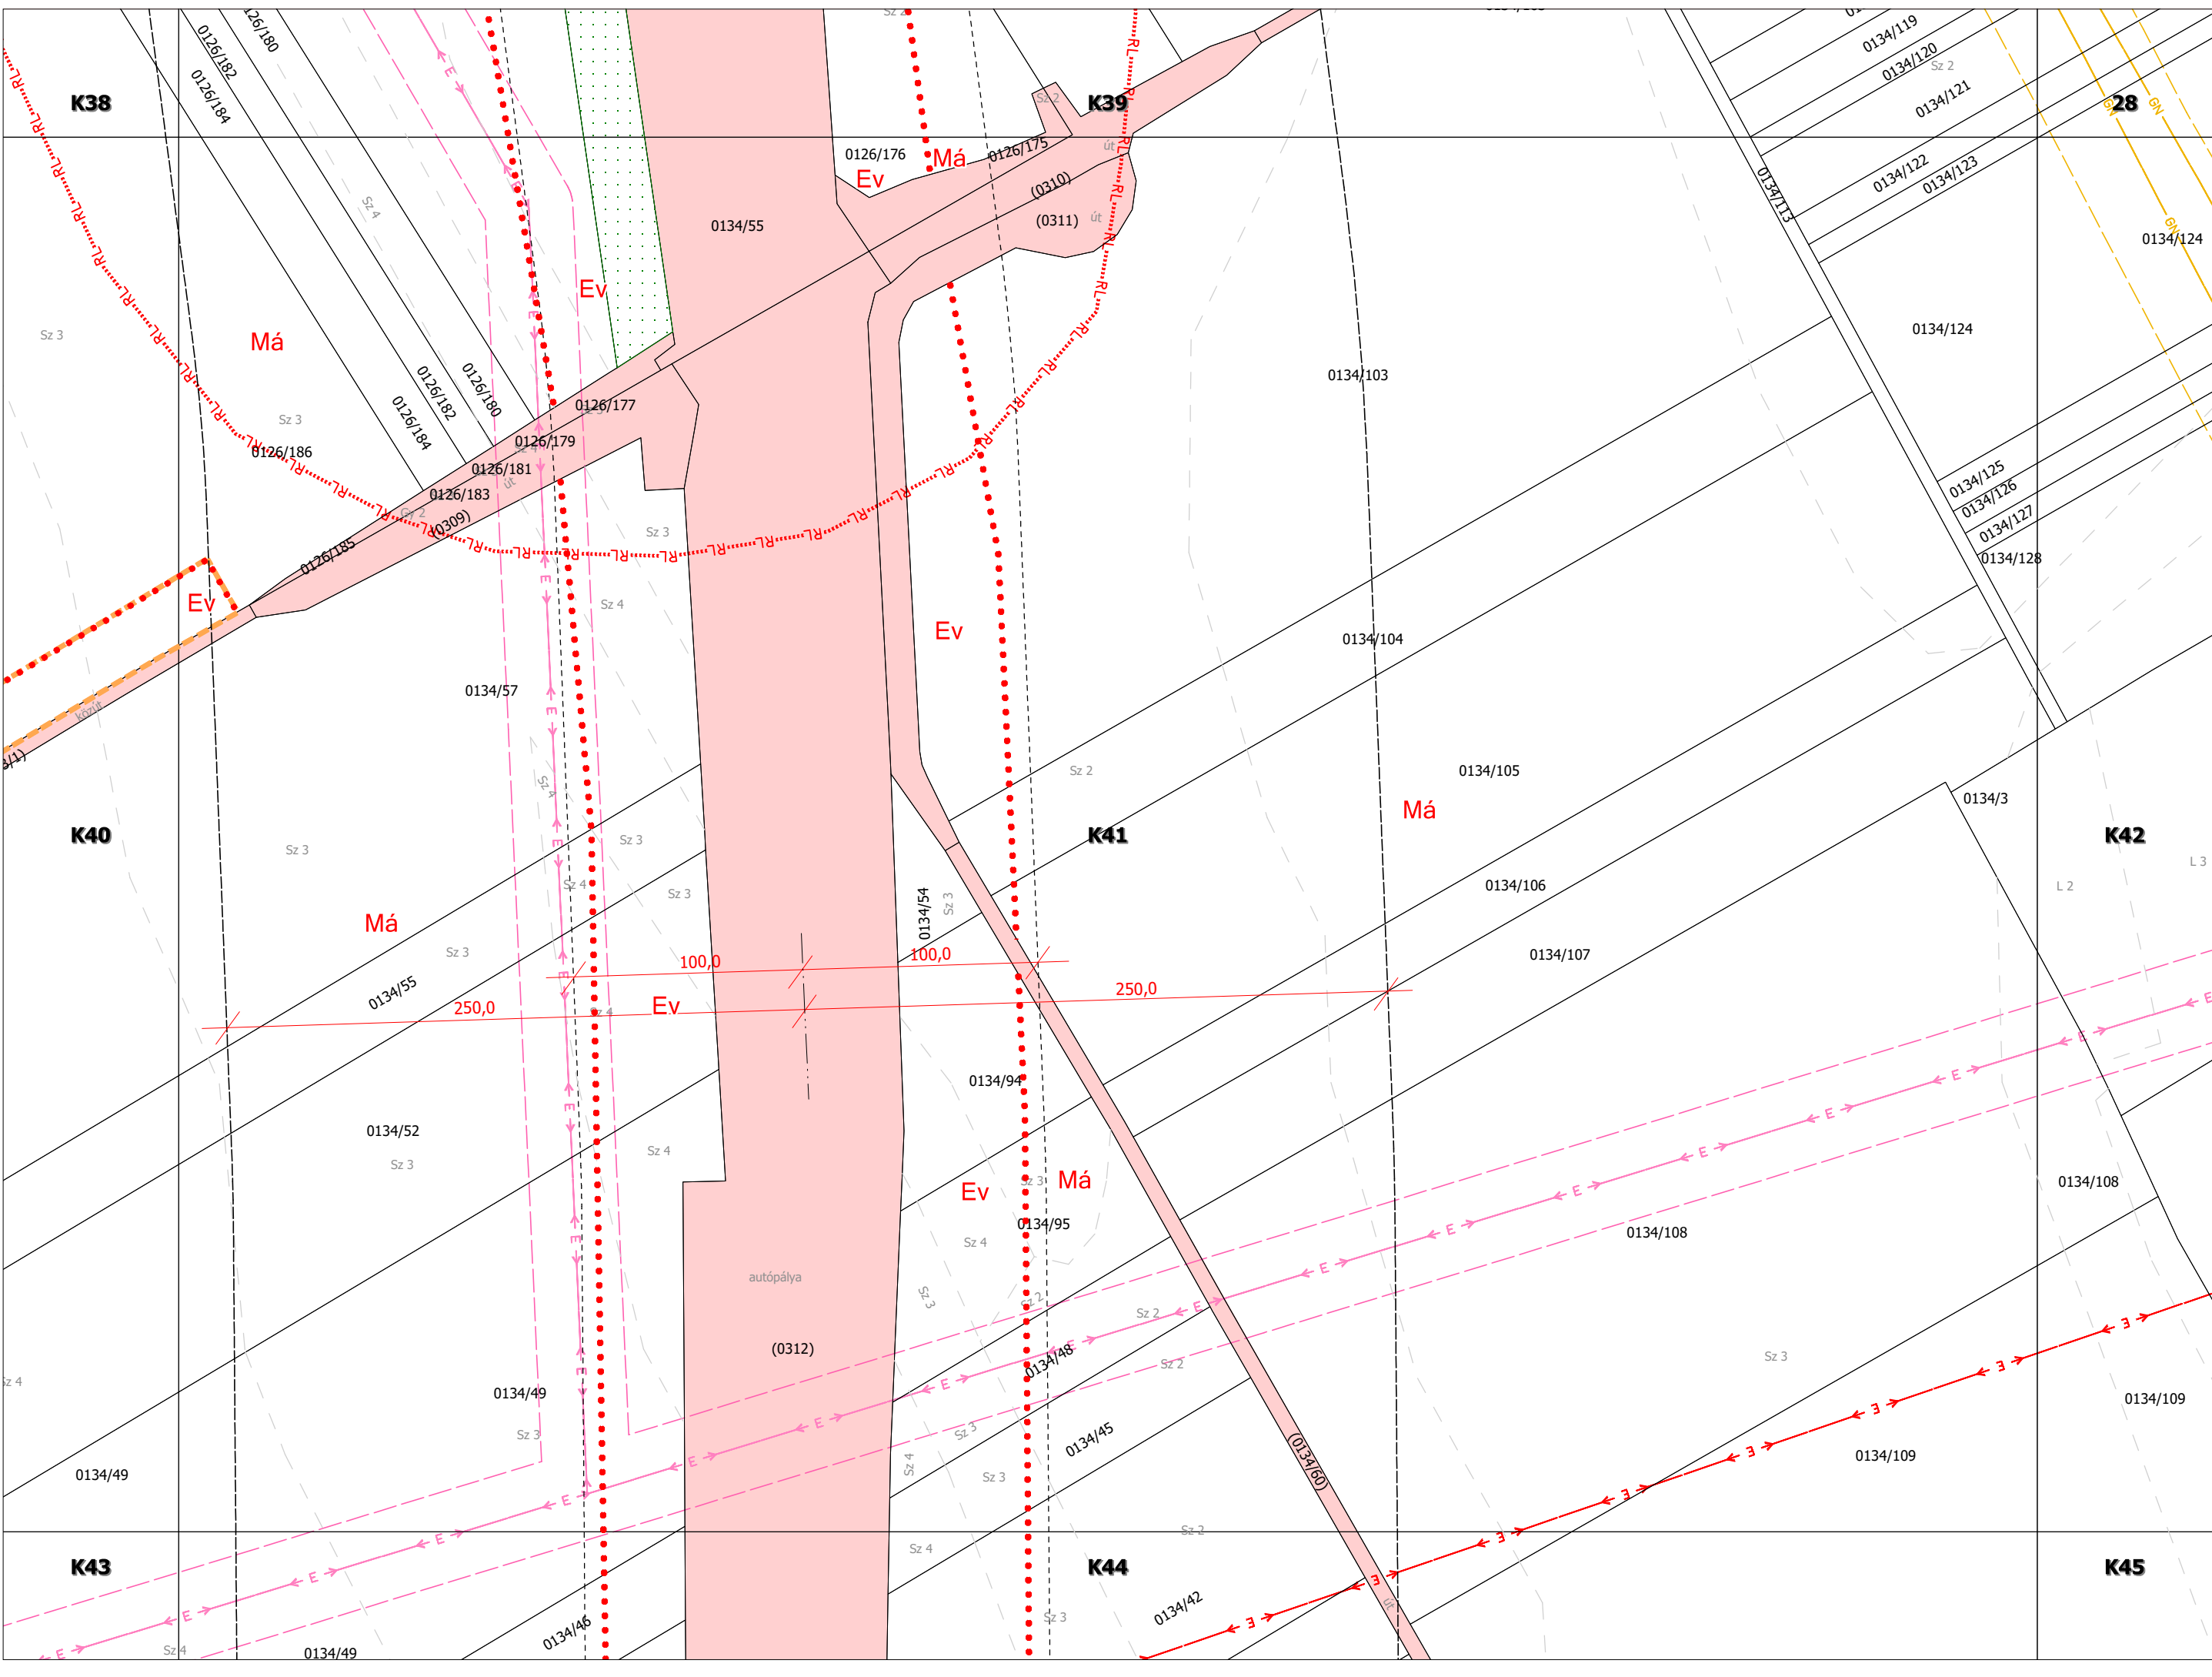

28

29

Má-f

K42

Má


34

Má

K41

K44

K45

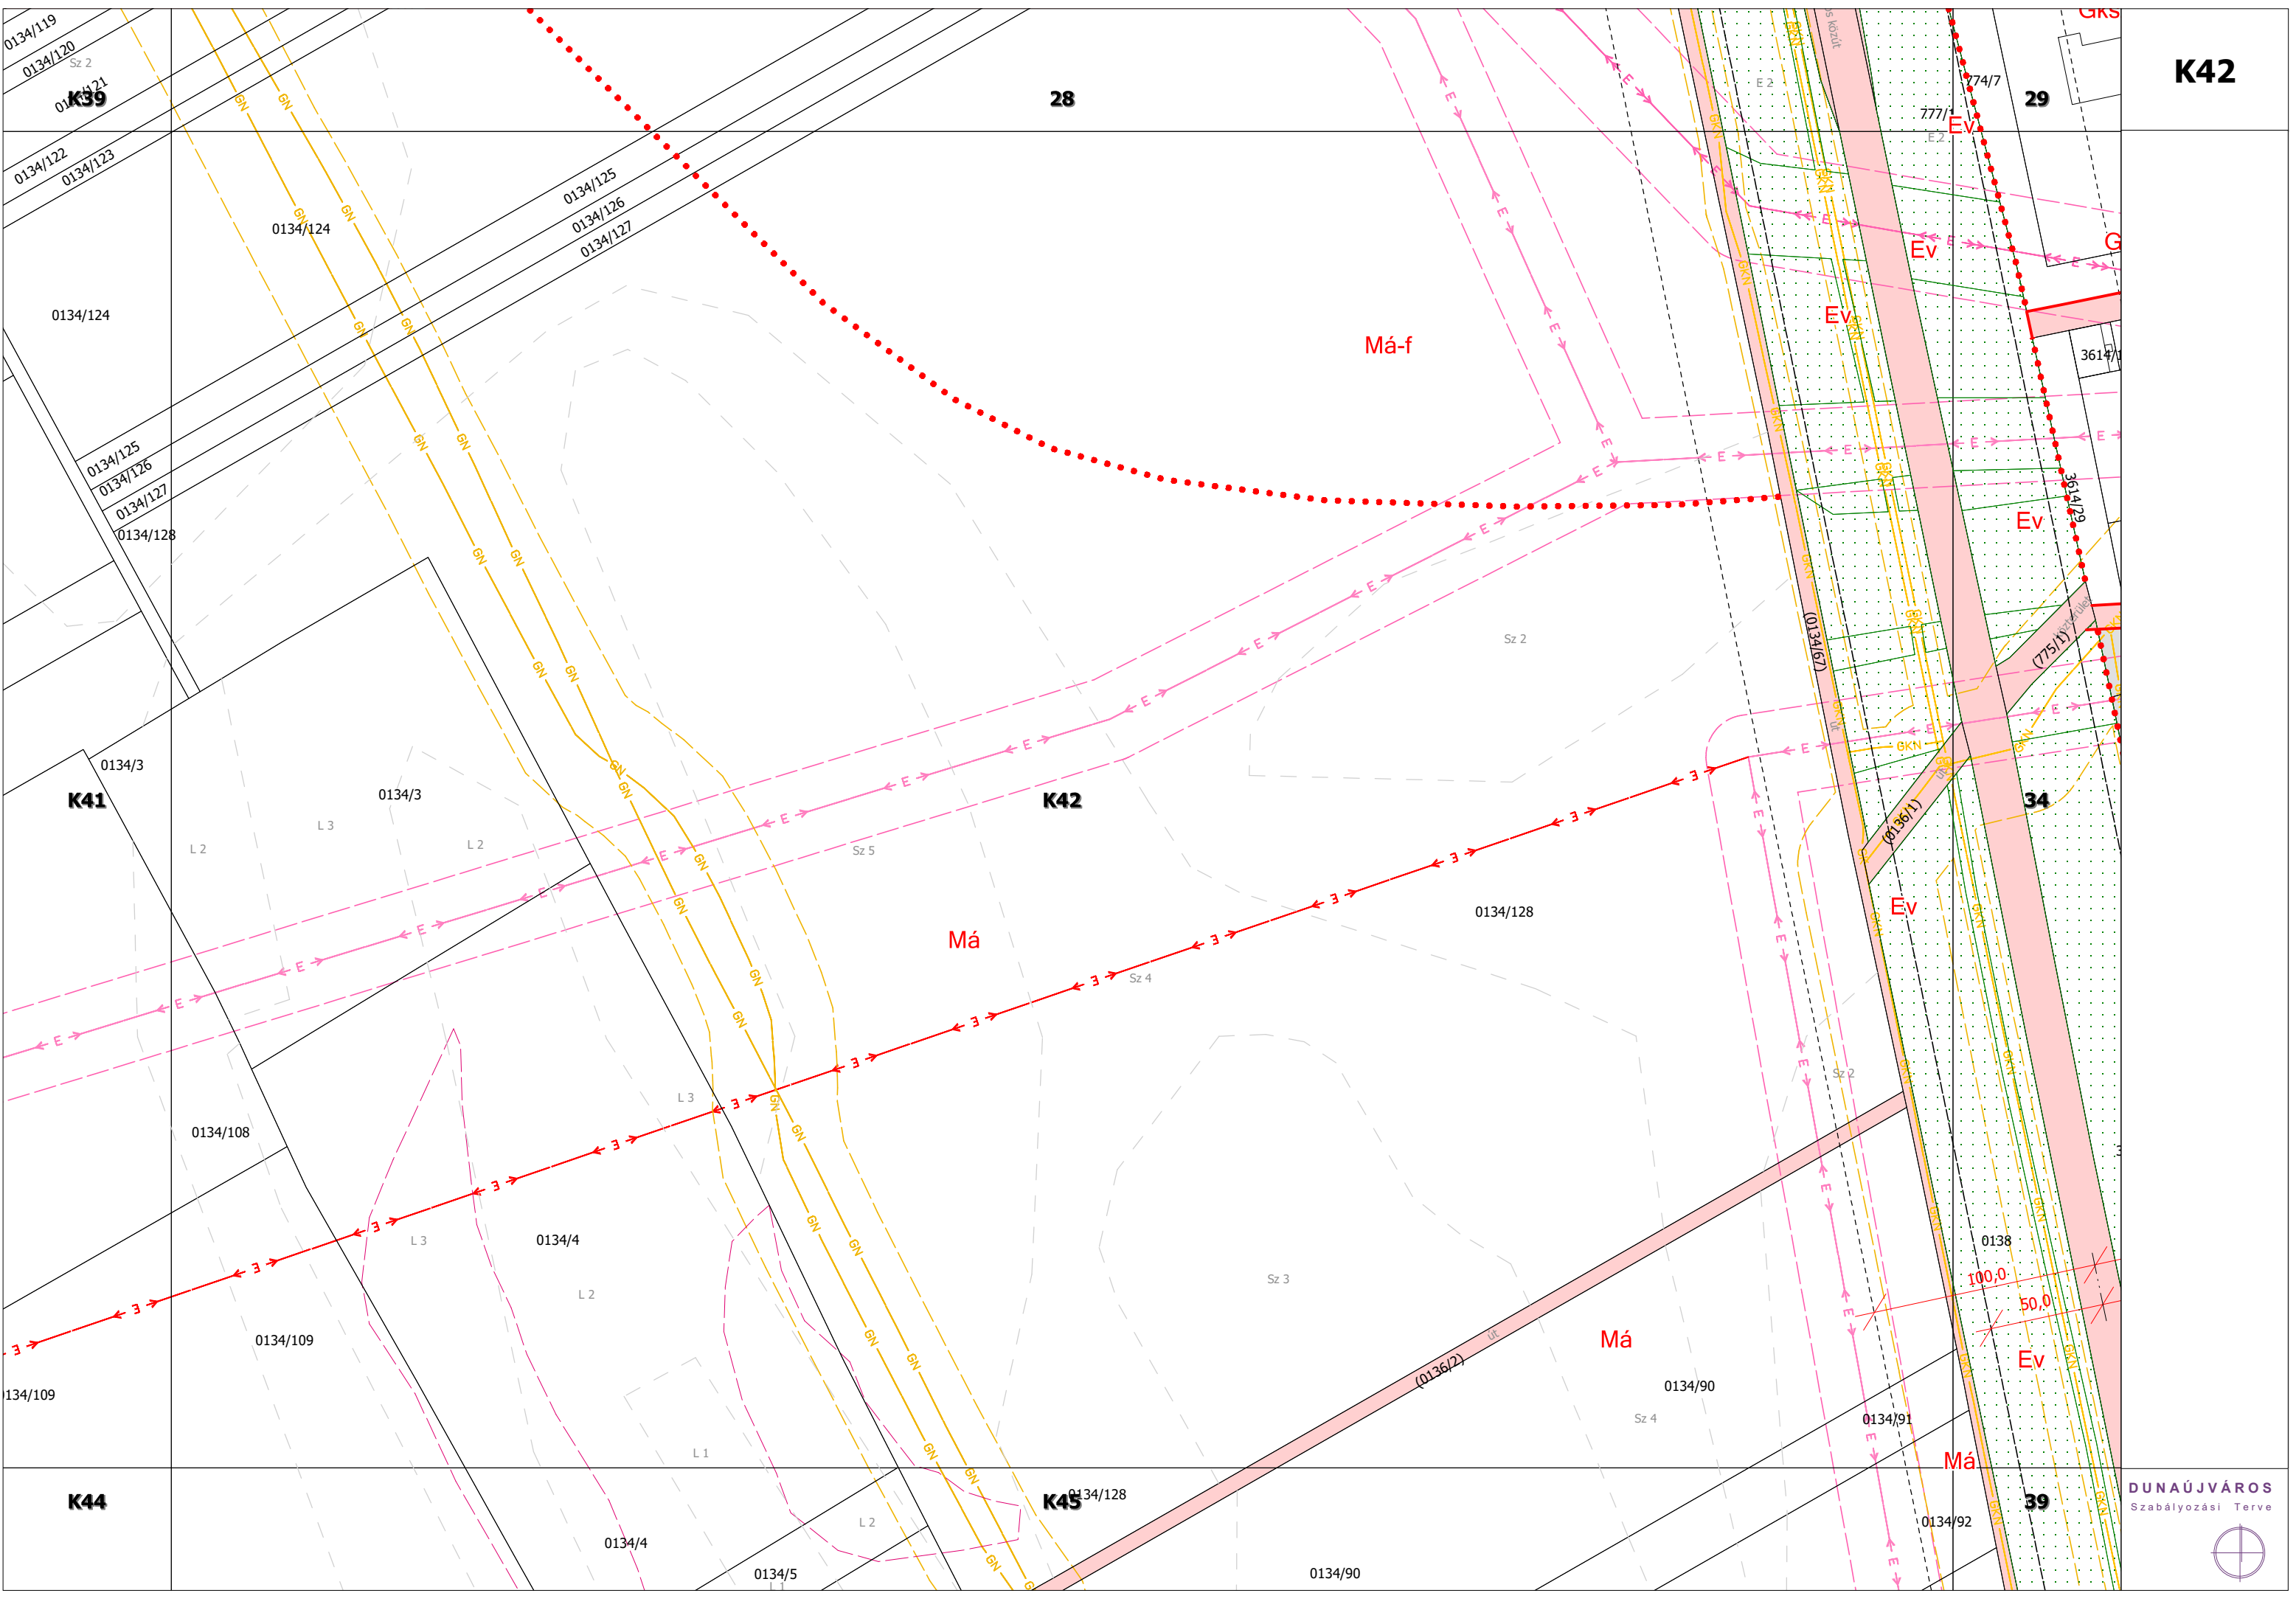

K43

K41

K40


K44


K43

K46

K47


DUNAÚJVÁROS
Szabályozási Terve

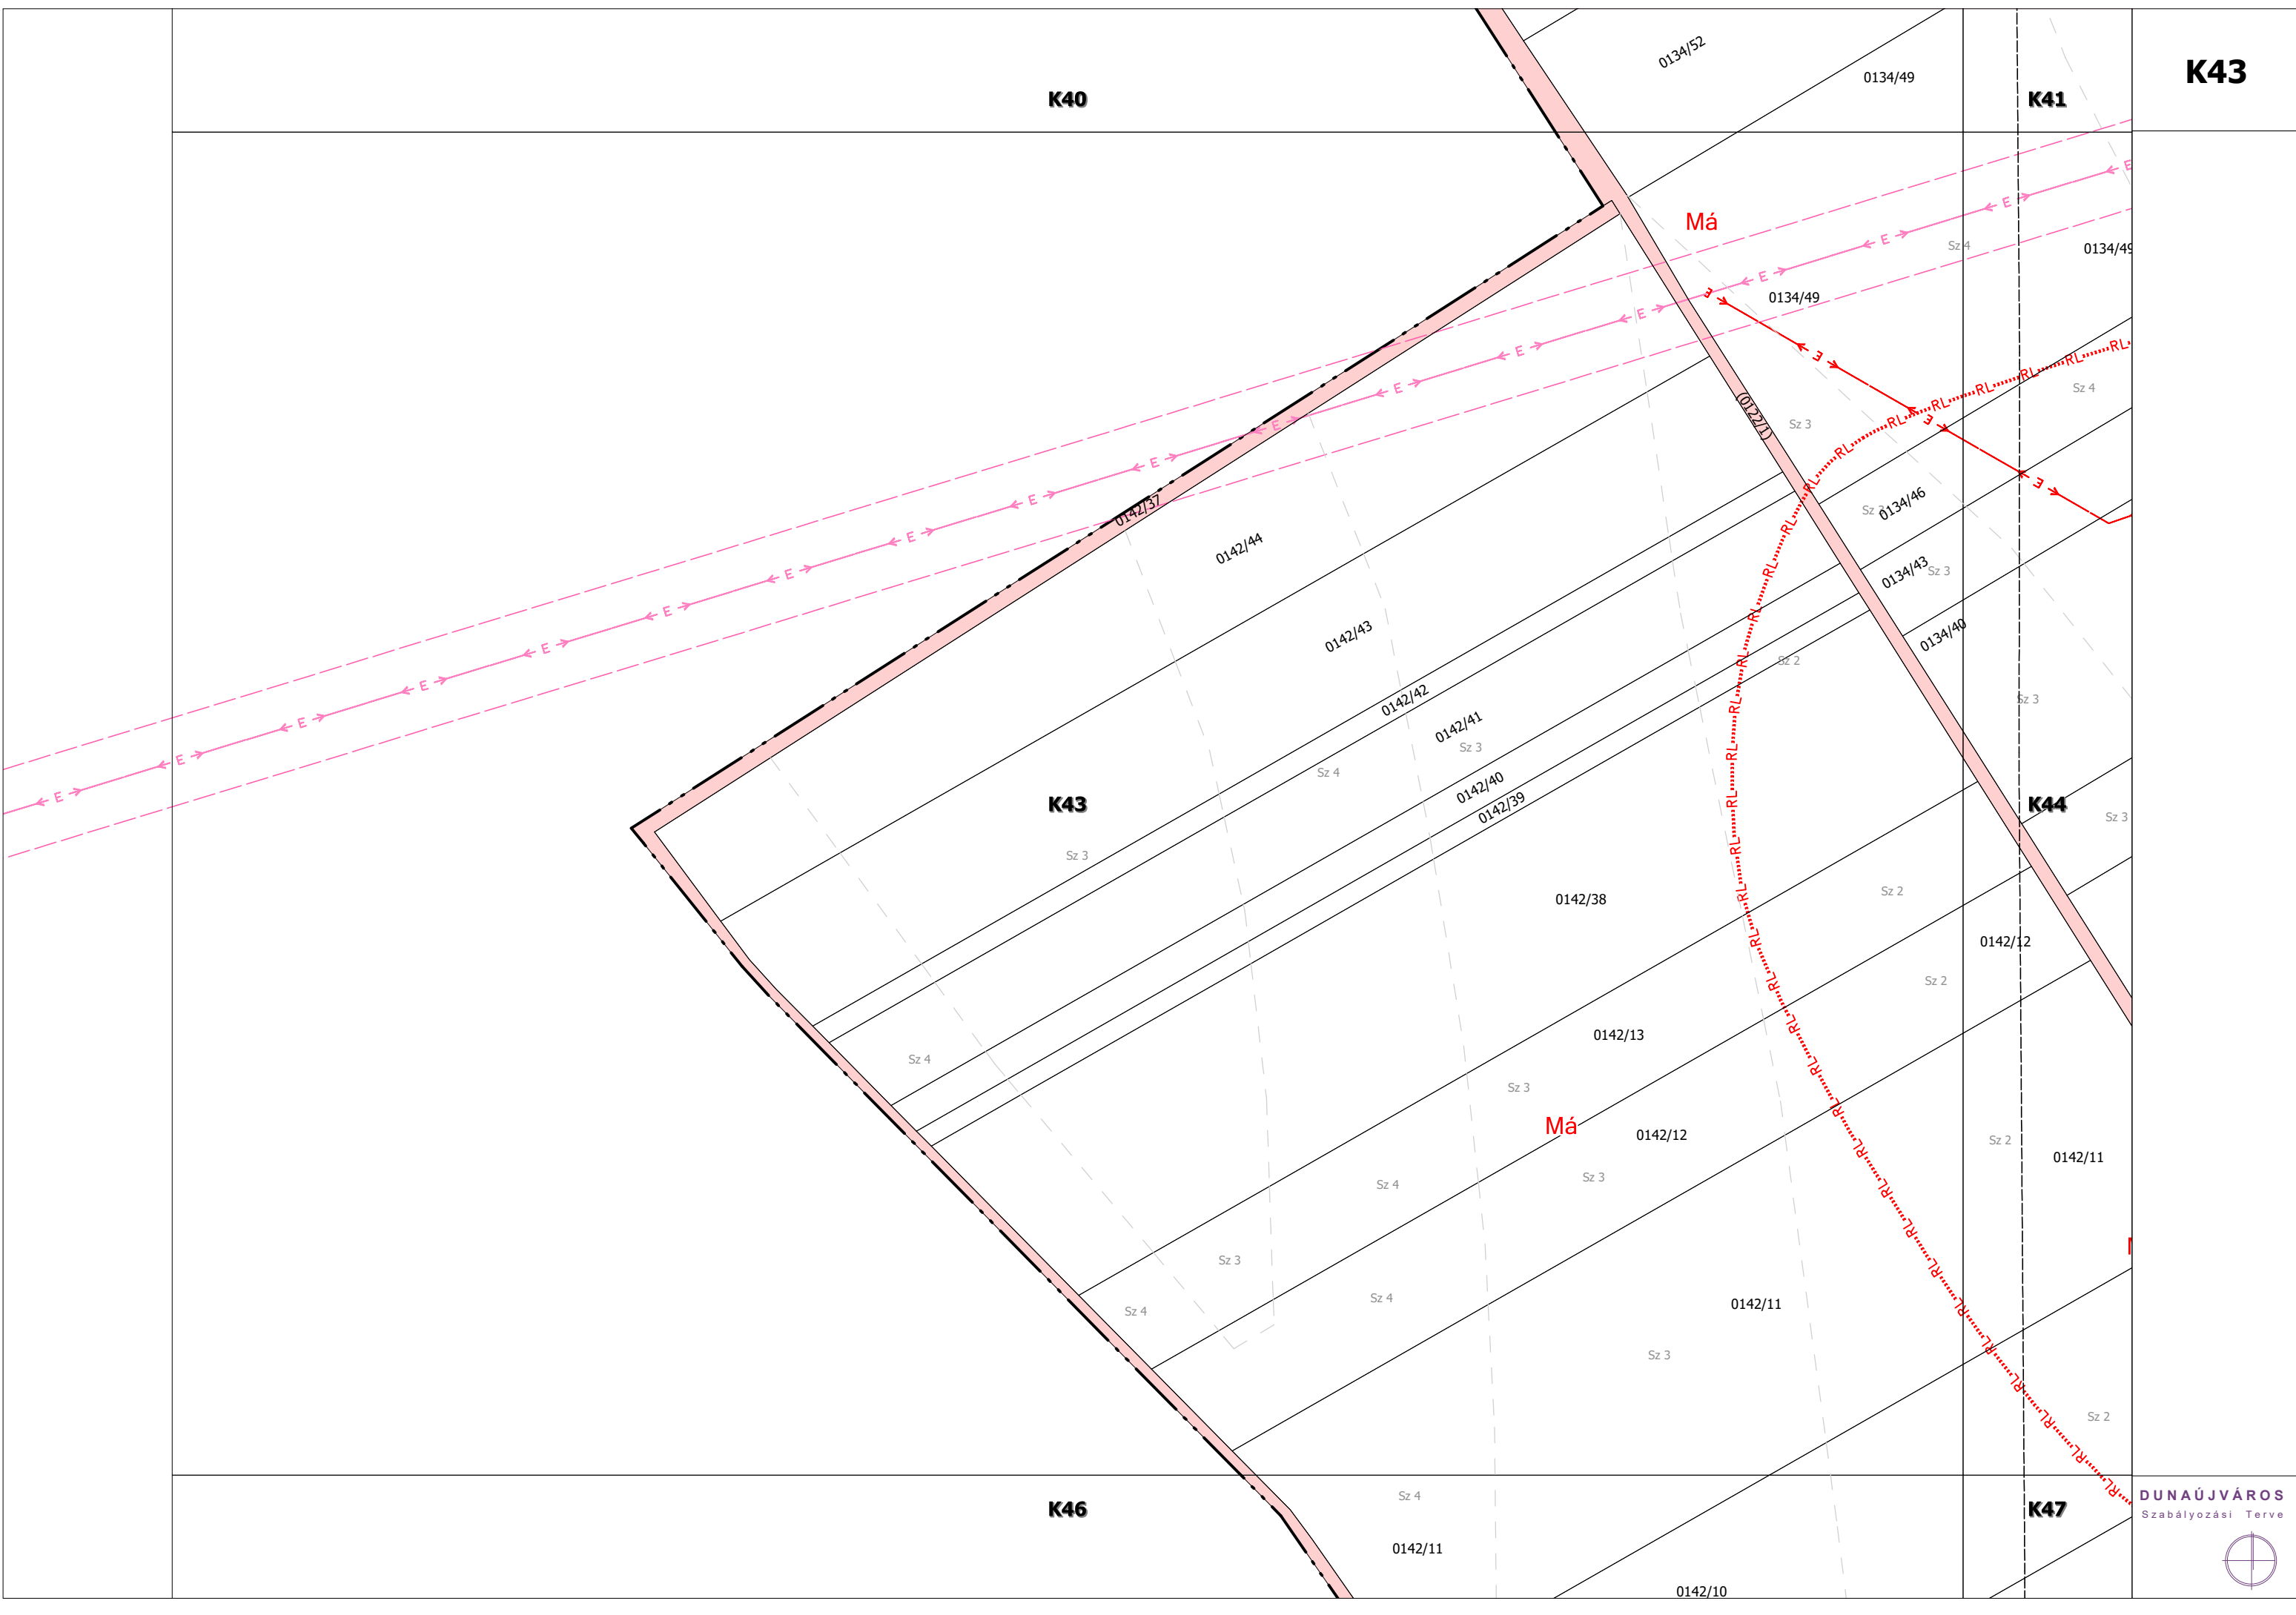

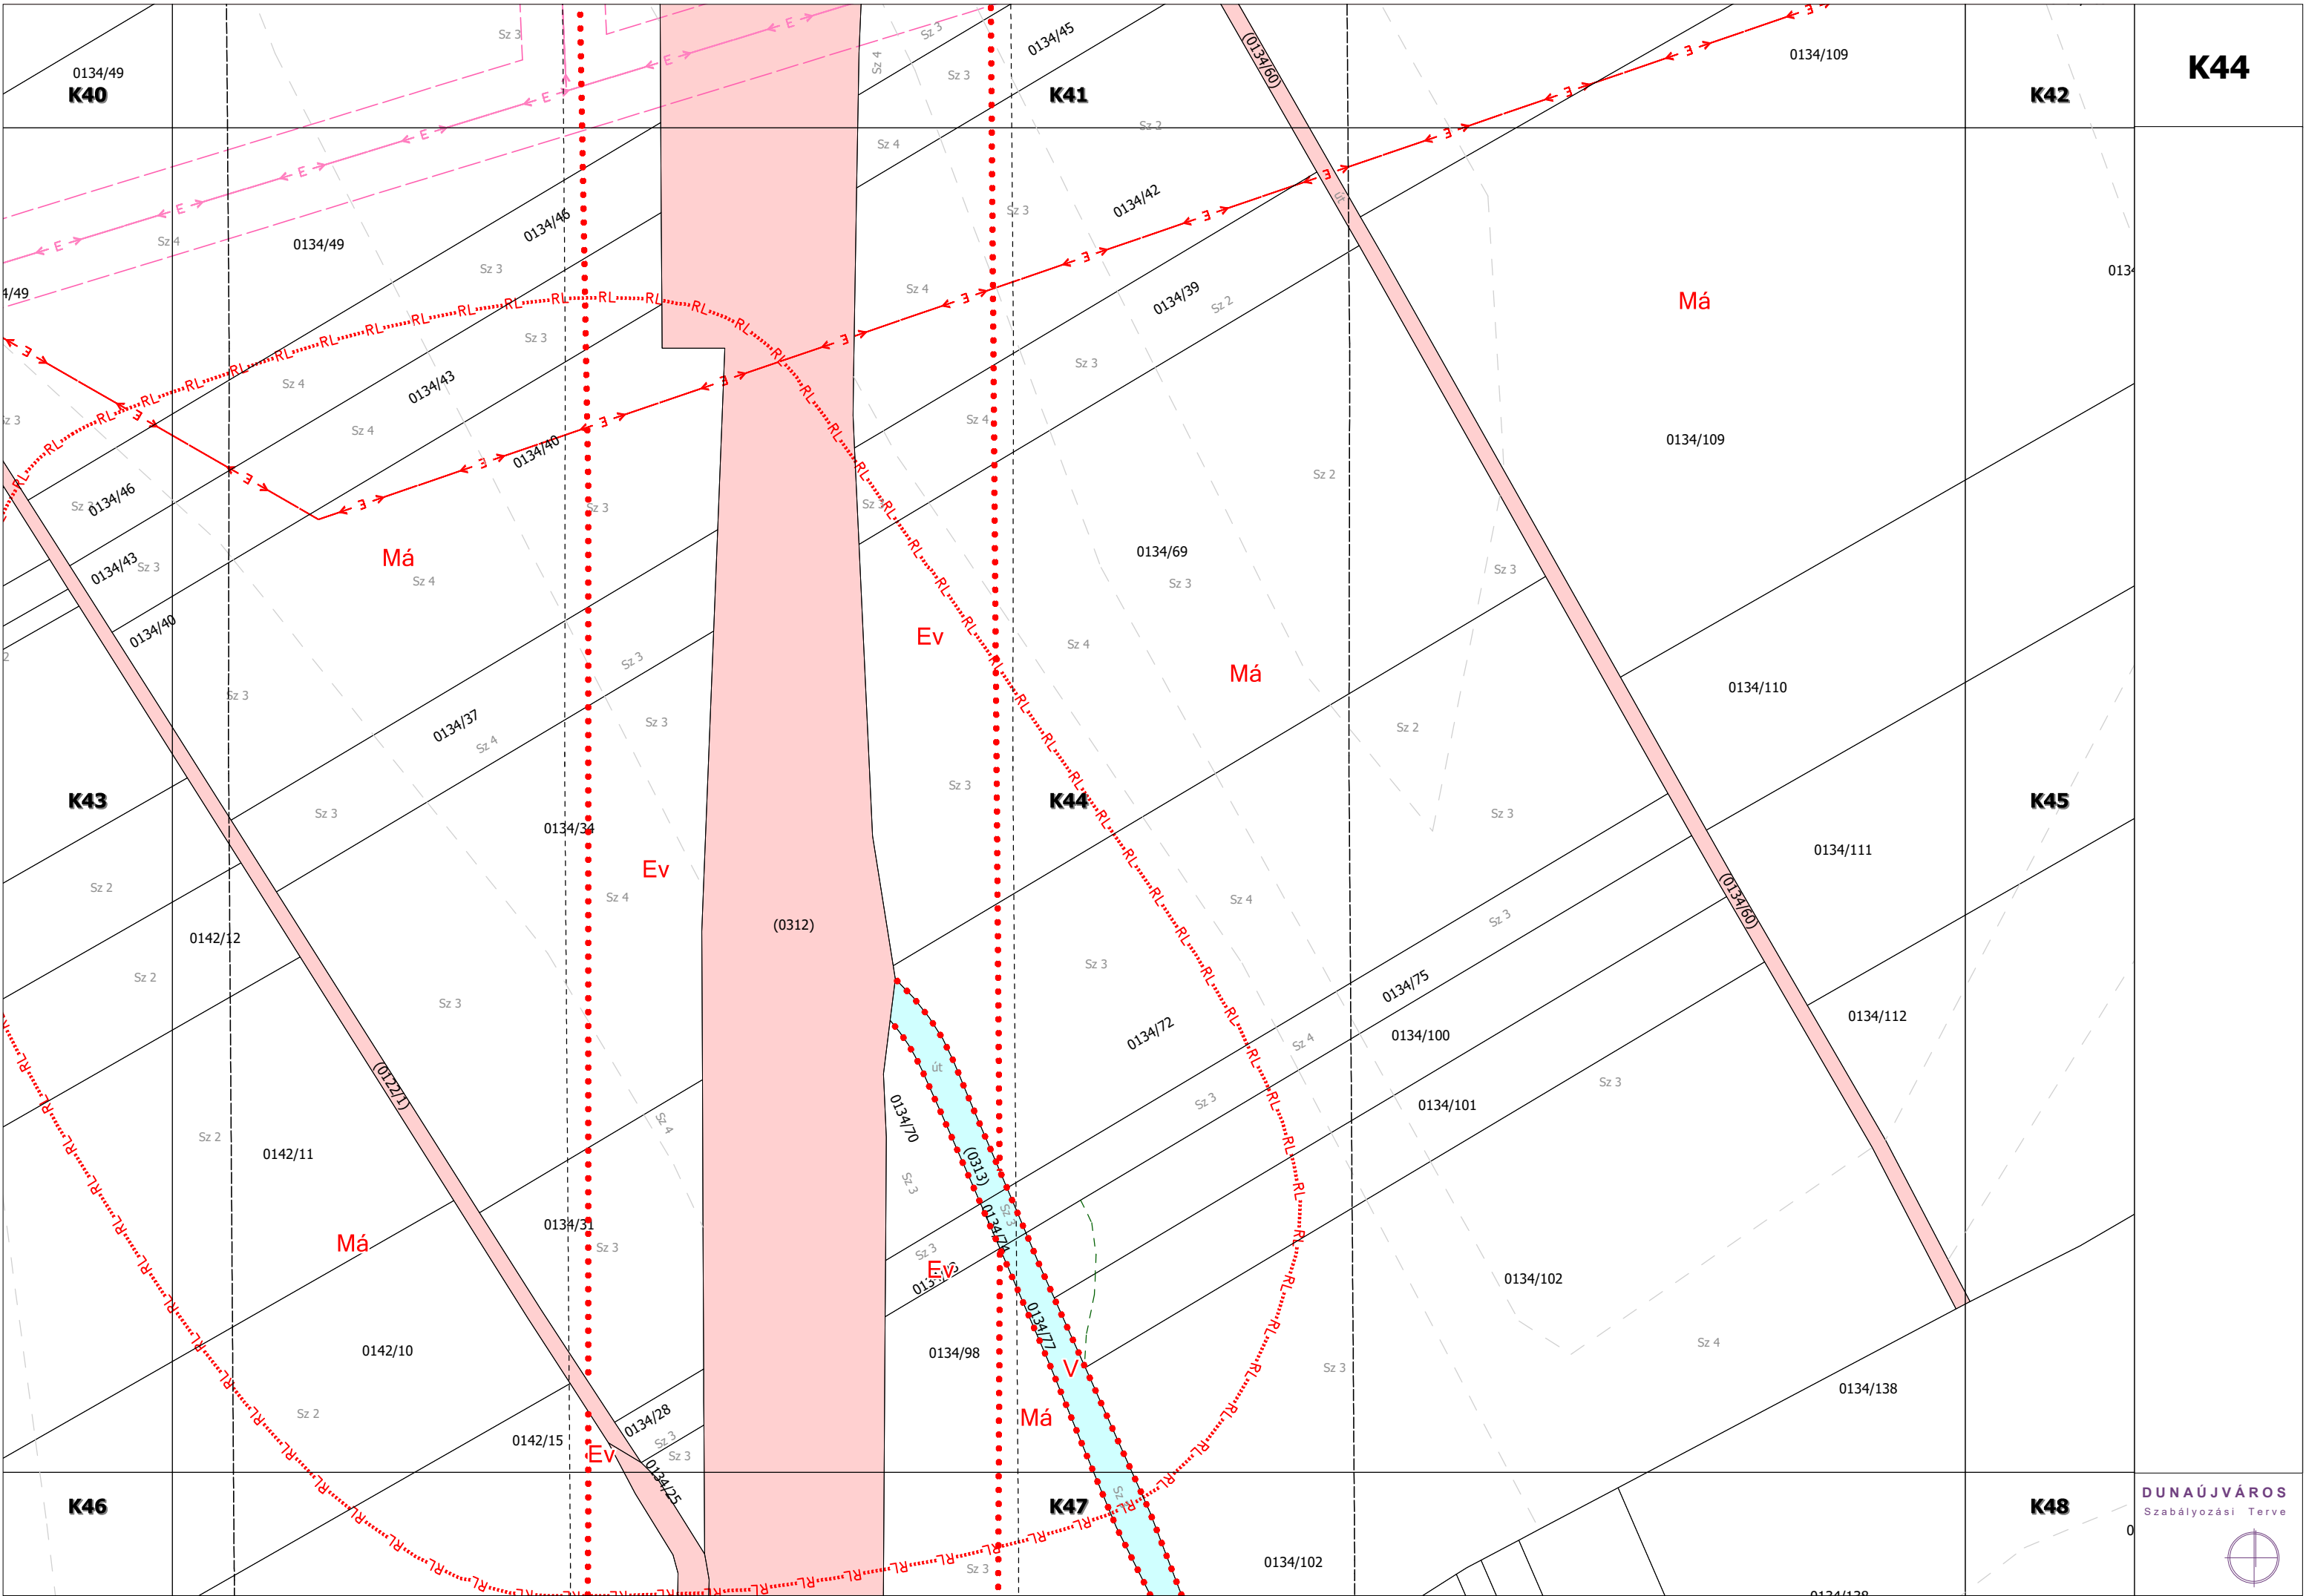

K44



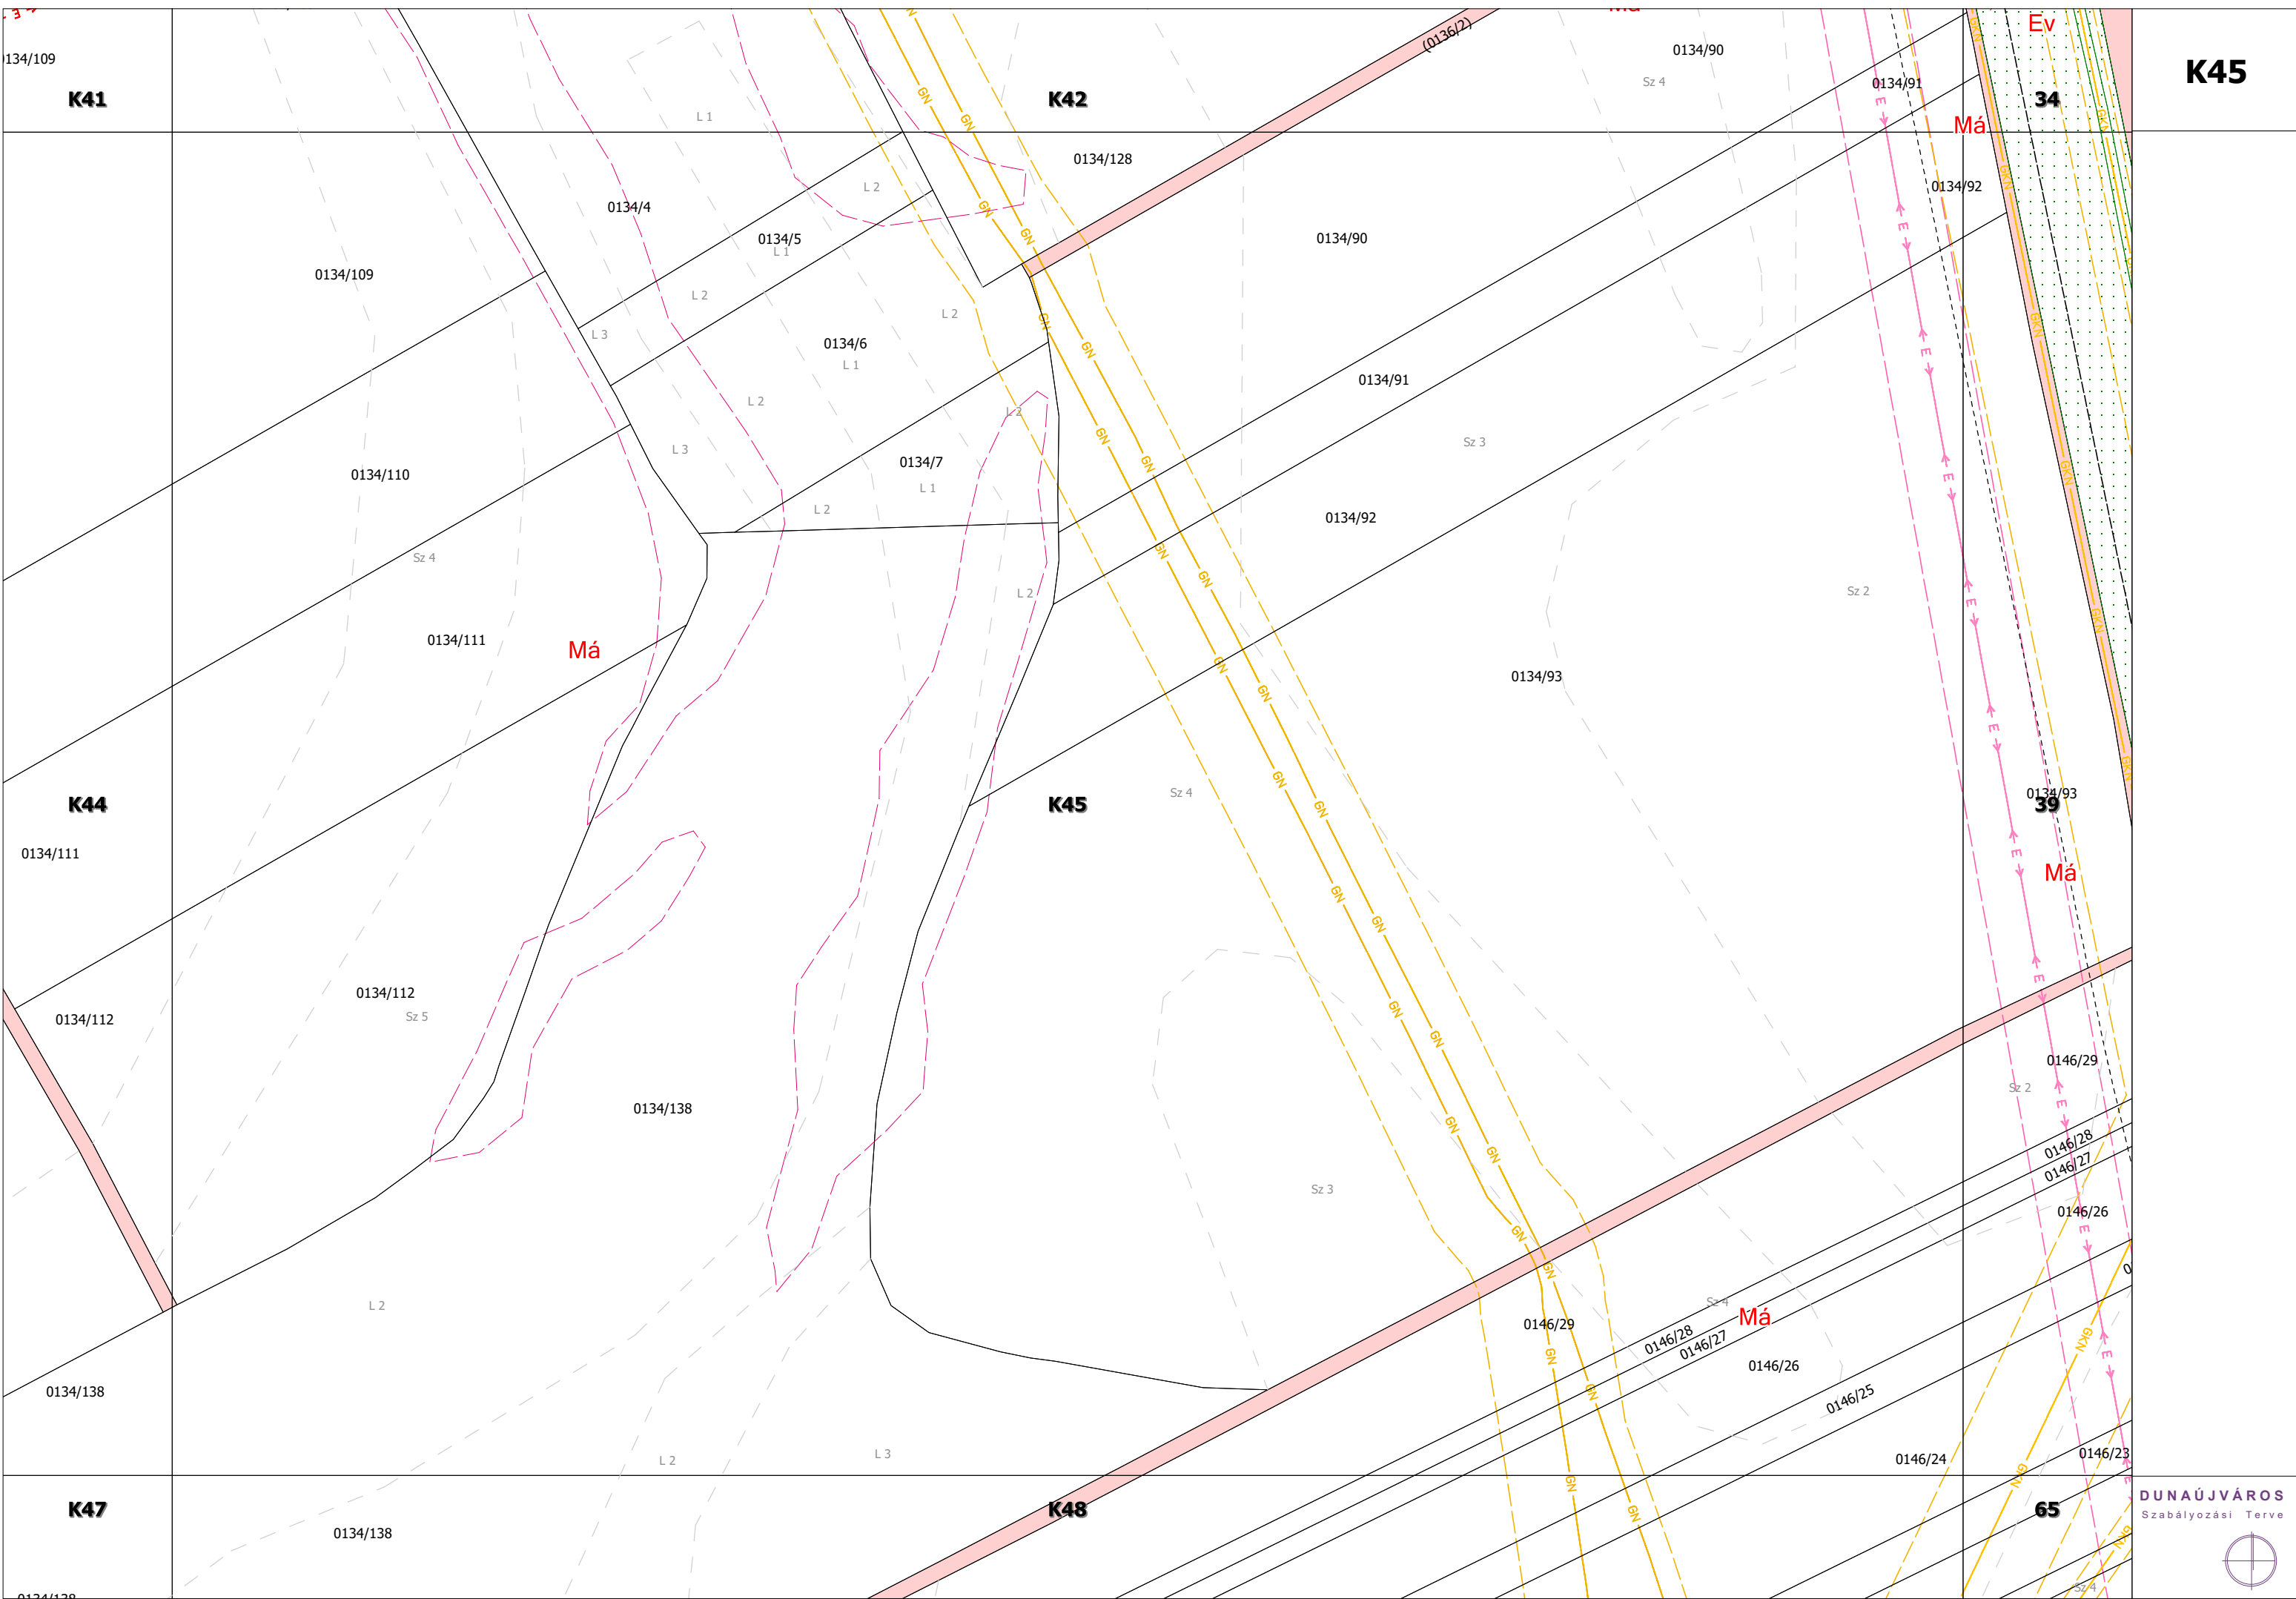

K45

K41

K42

K44

K45

K47

K48

34

39

65

Má

Má

Má

DUNAÚJVÁROS
Szabályozási Terve



K43

K44

K46

K46

K47

K50

DUNAÚJVÁROS
Szabályozási Terve



Sz 3

Sz 2

Sz 4

0142/11

0142/10

Sz 3

Sz 4

0142/15

Sz 2

0142/15
Ma

Sz 3

Sz 3

0142/17

0142/19


0142/21

0142/24

0142/27


0142/13

0142/23

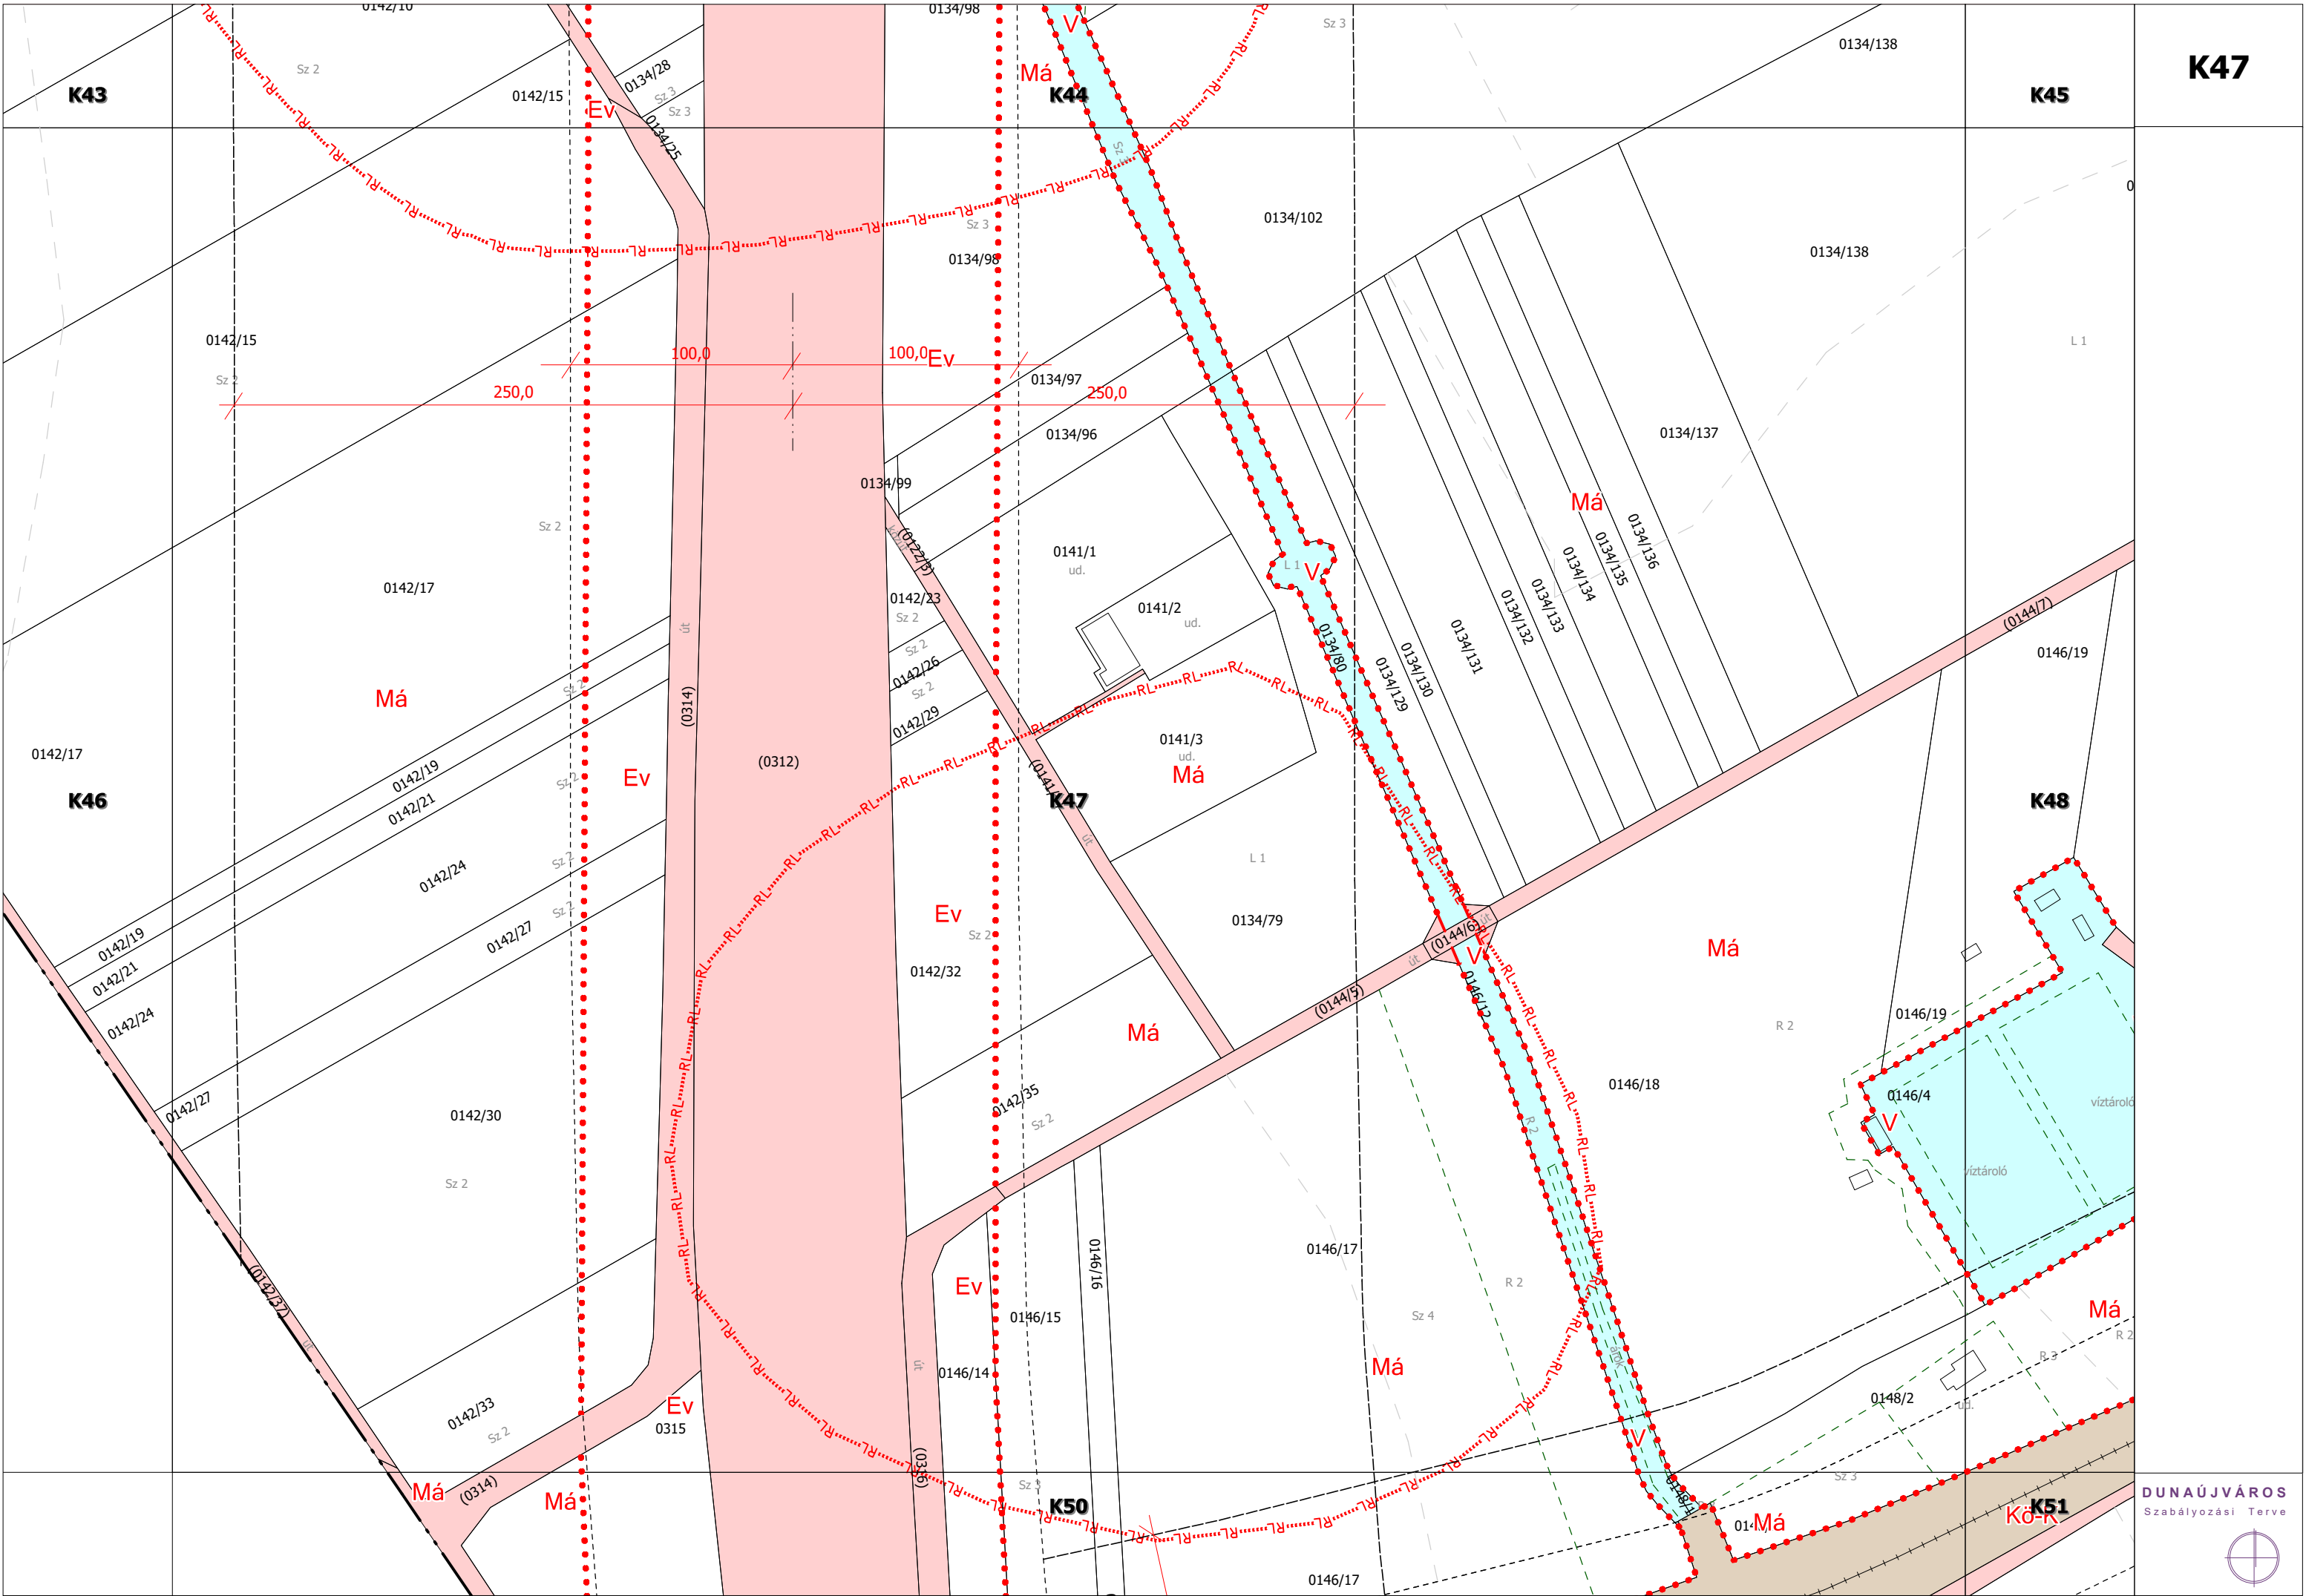

K47



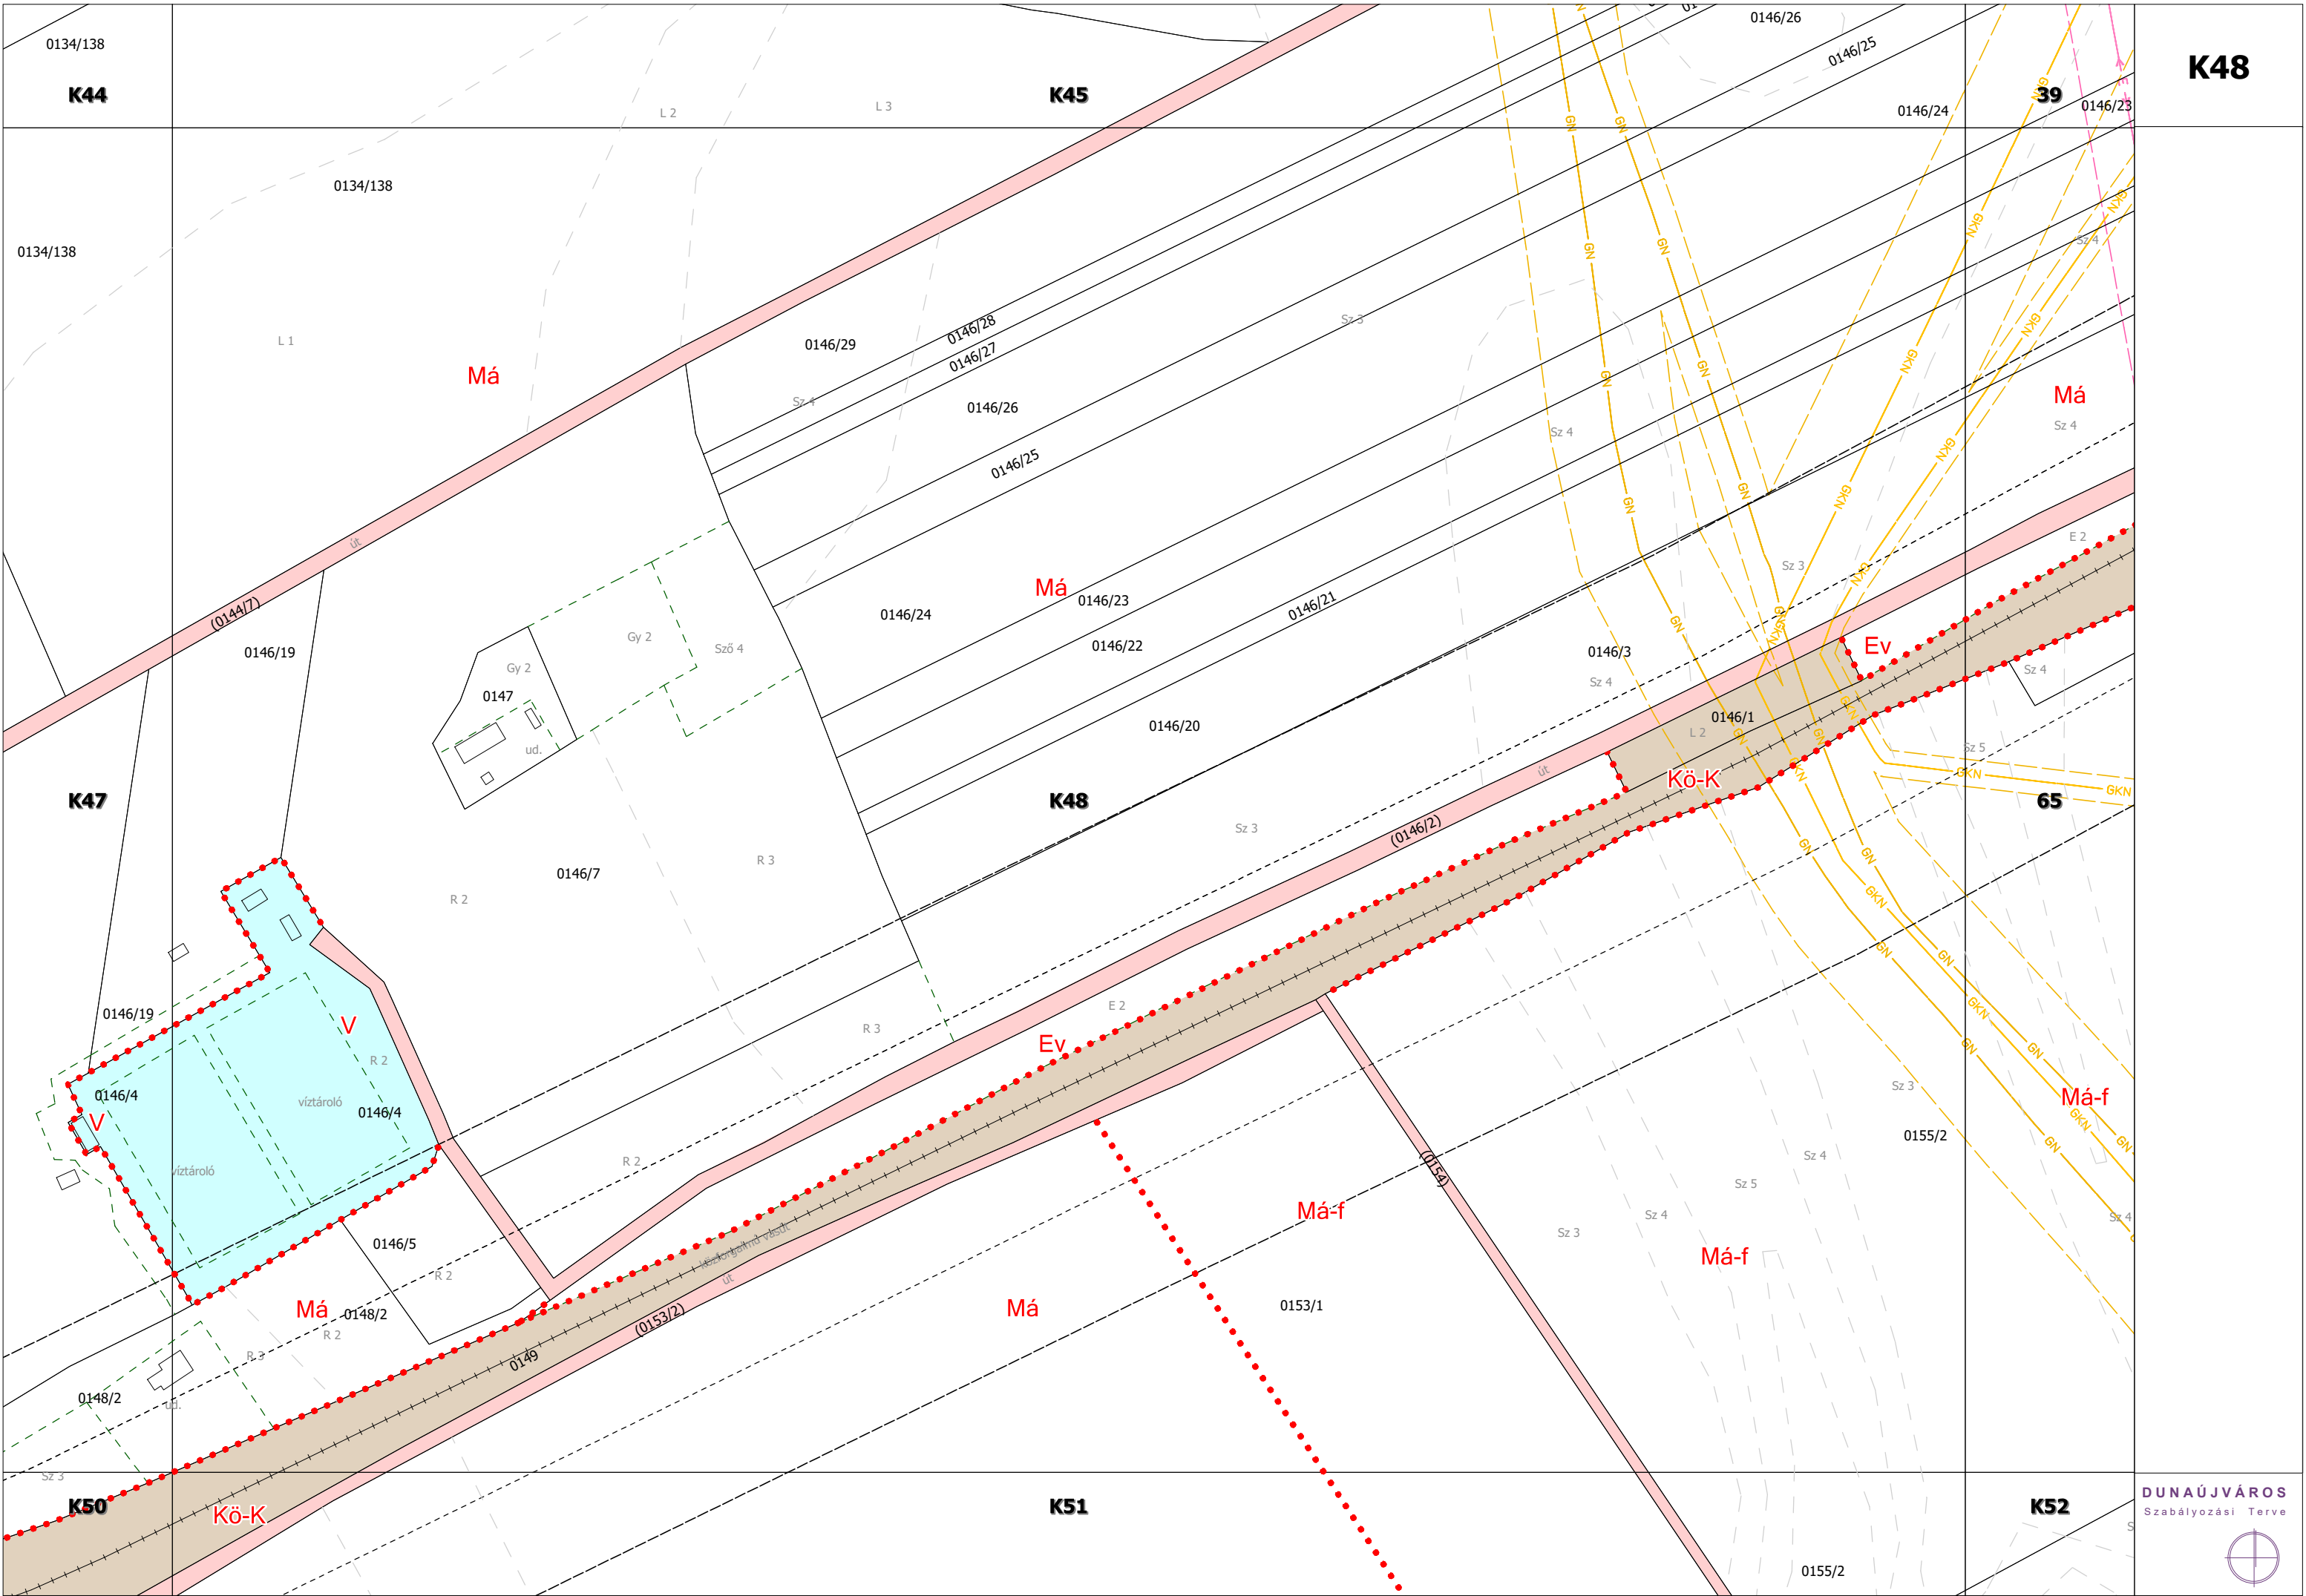

K48

K44

K45

K47

K48

K50

K51

K52

DUNAÚJVÁROS
Szabályozási Terve



43

47

(390)

V-Duna

51

K49


K49


K53



K46

K50

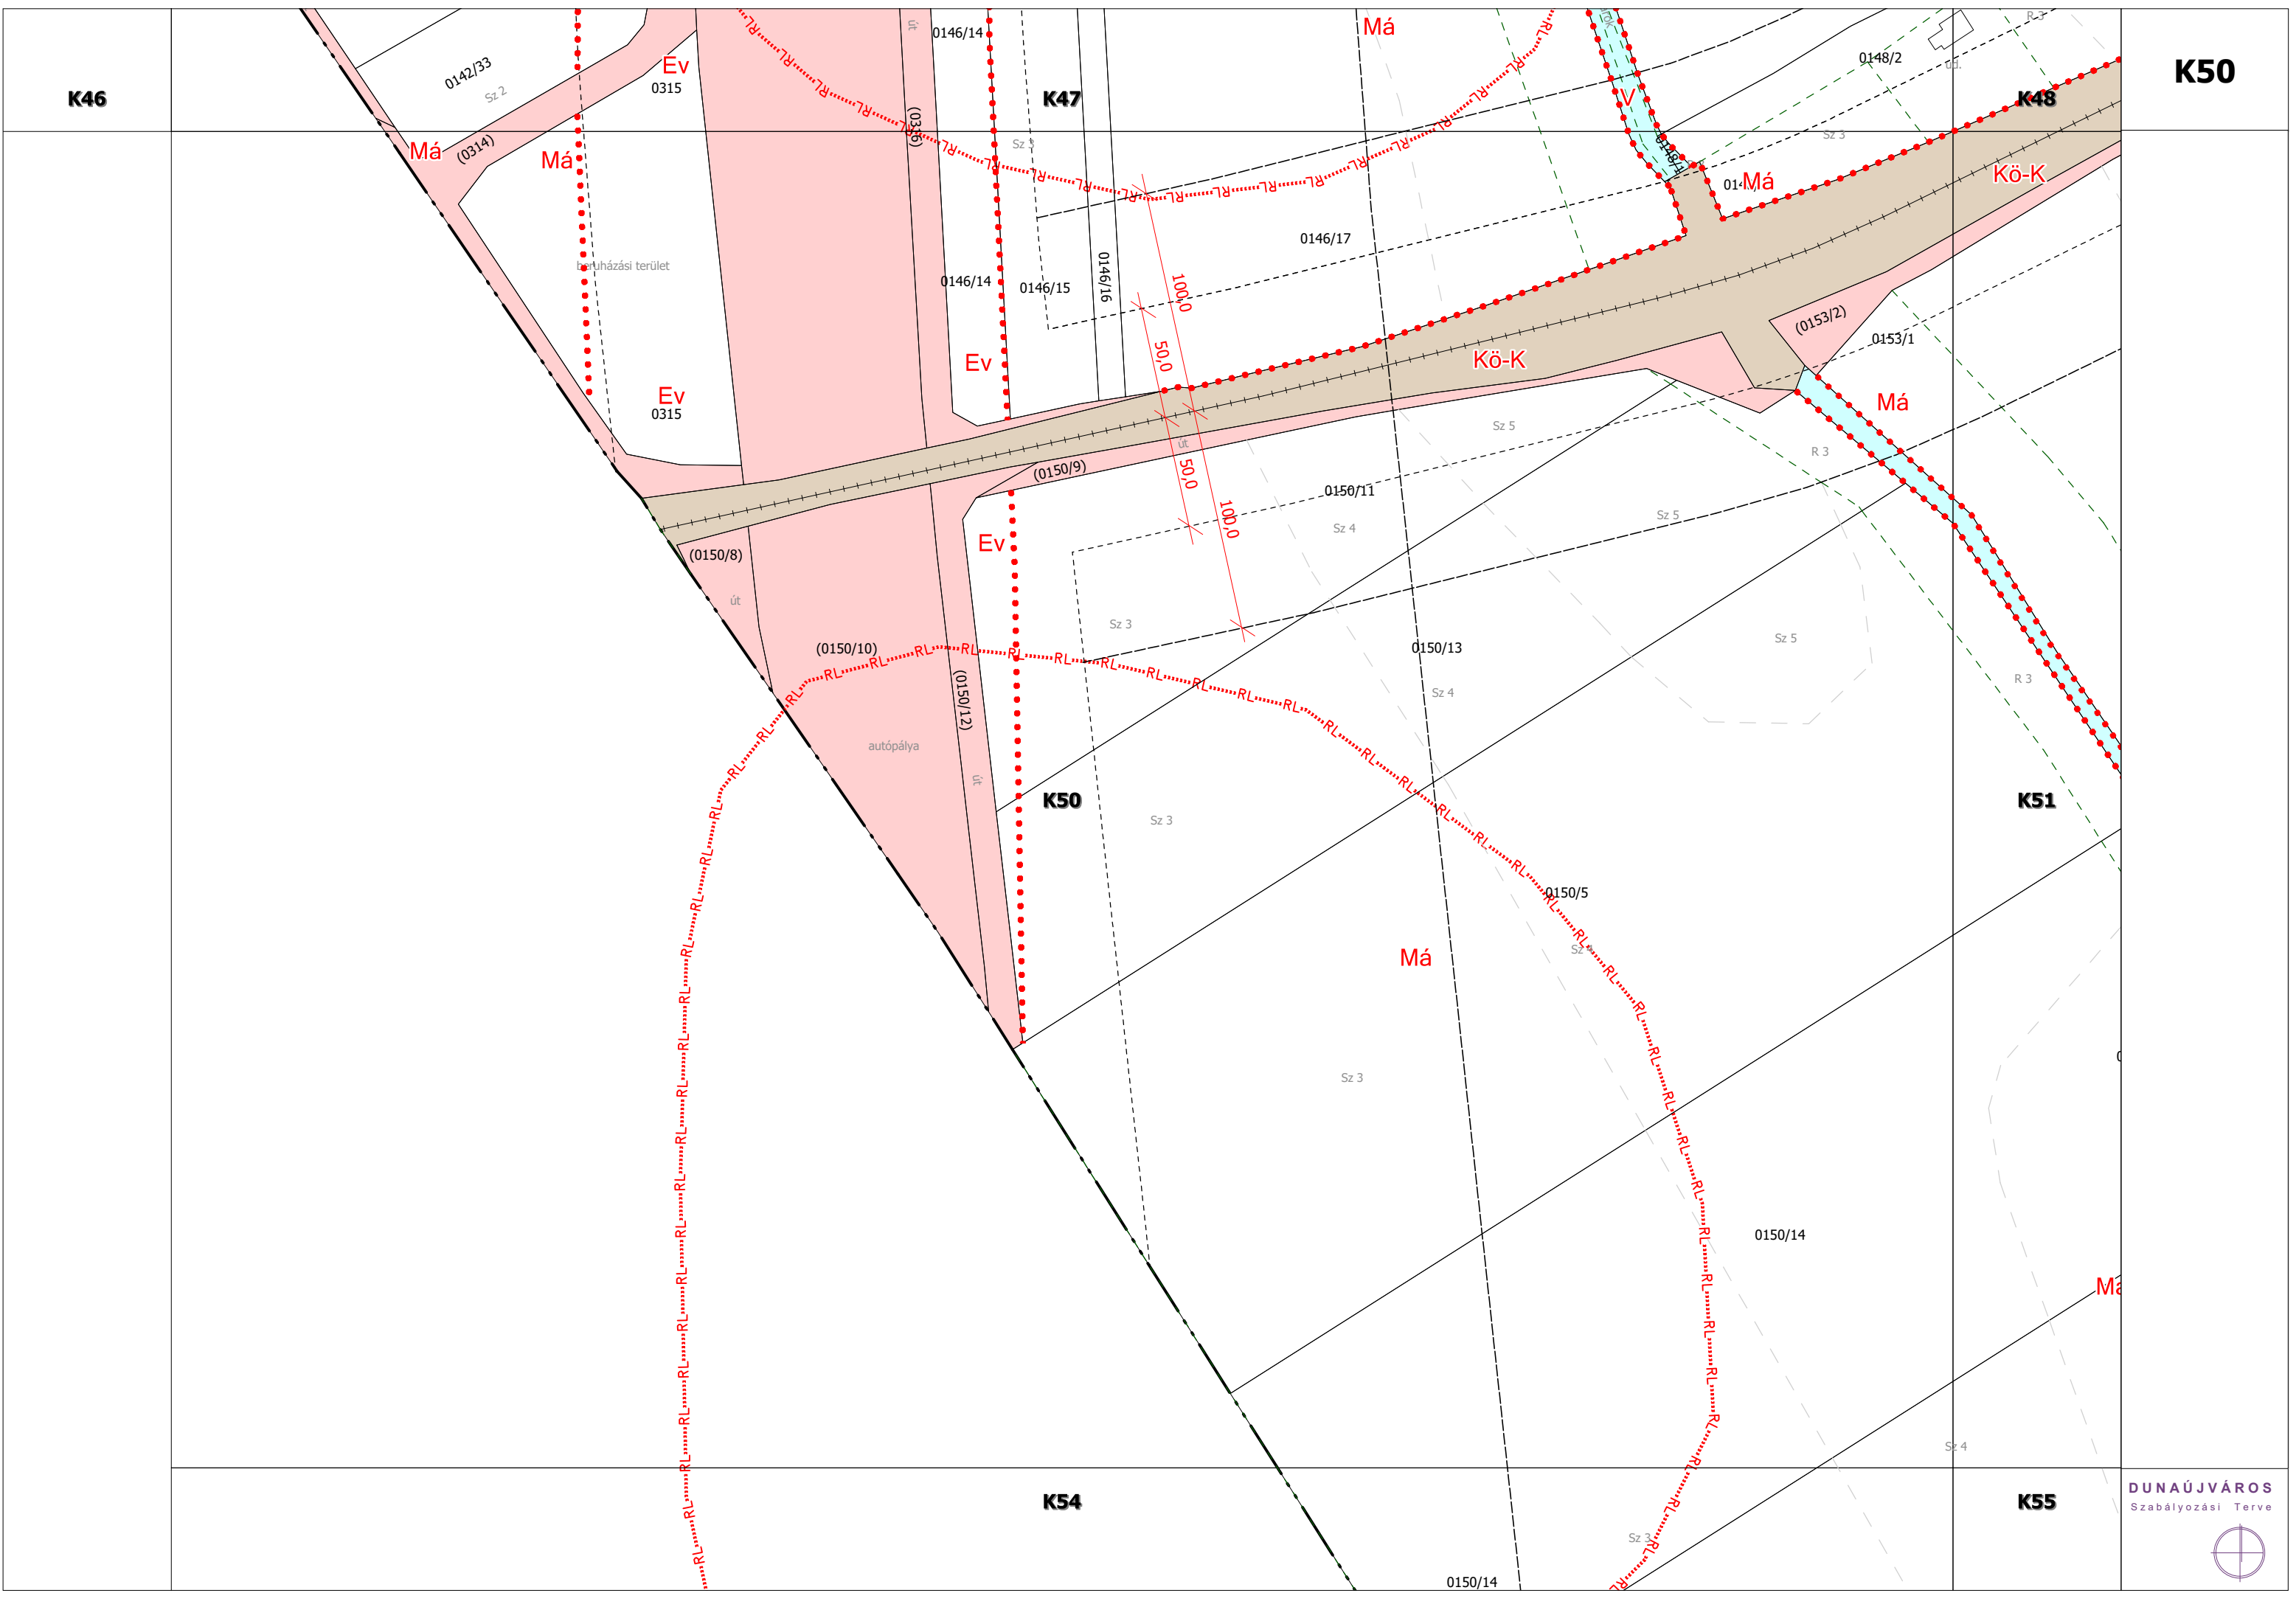

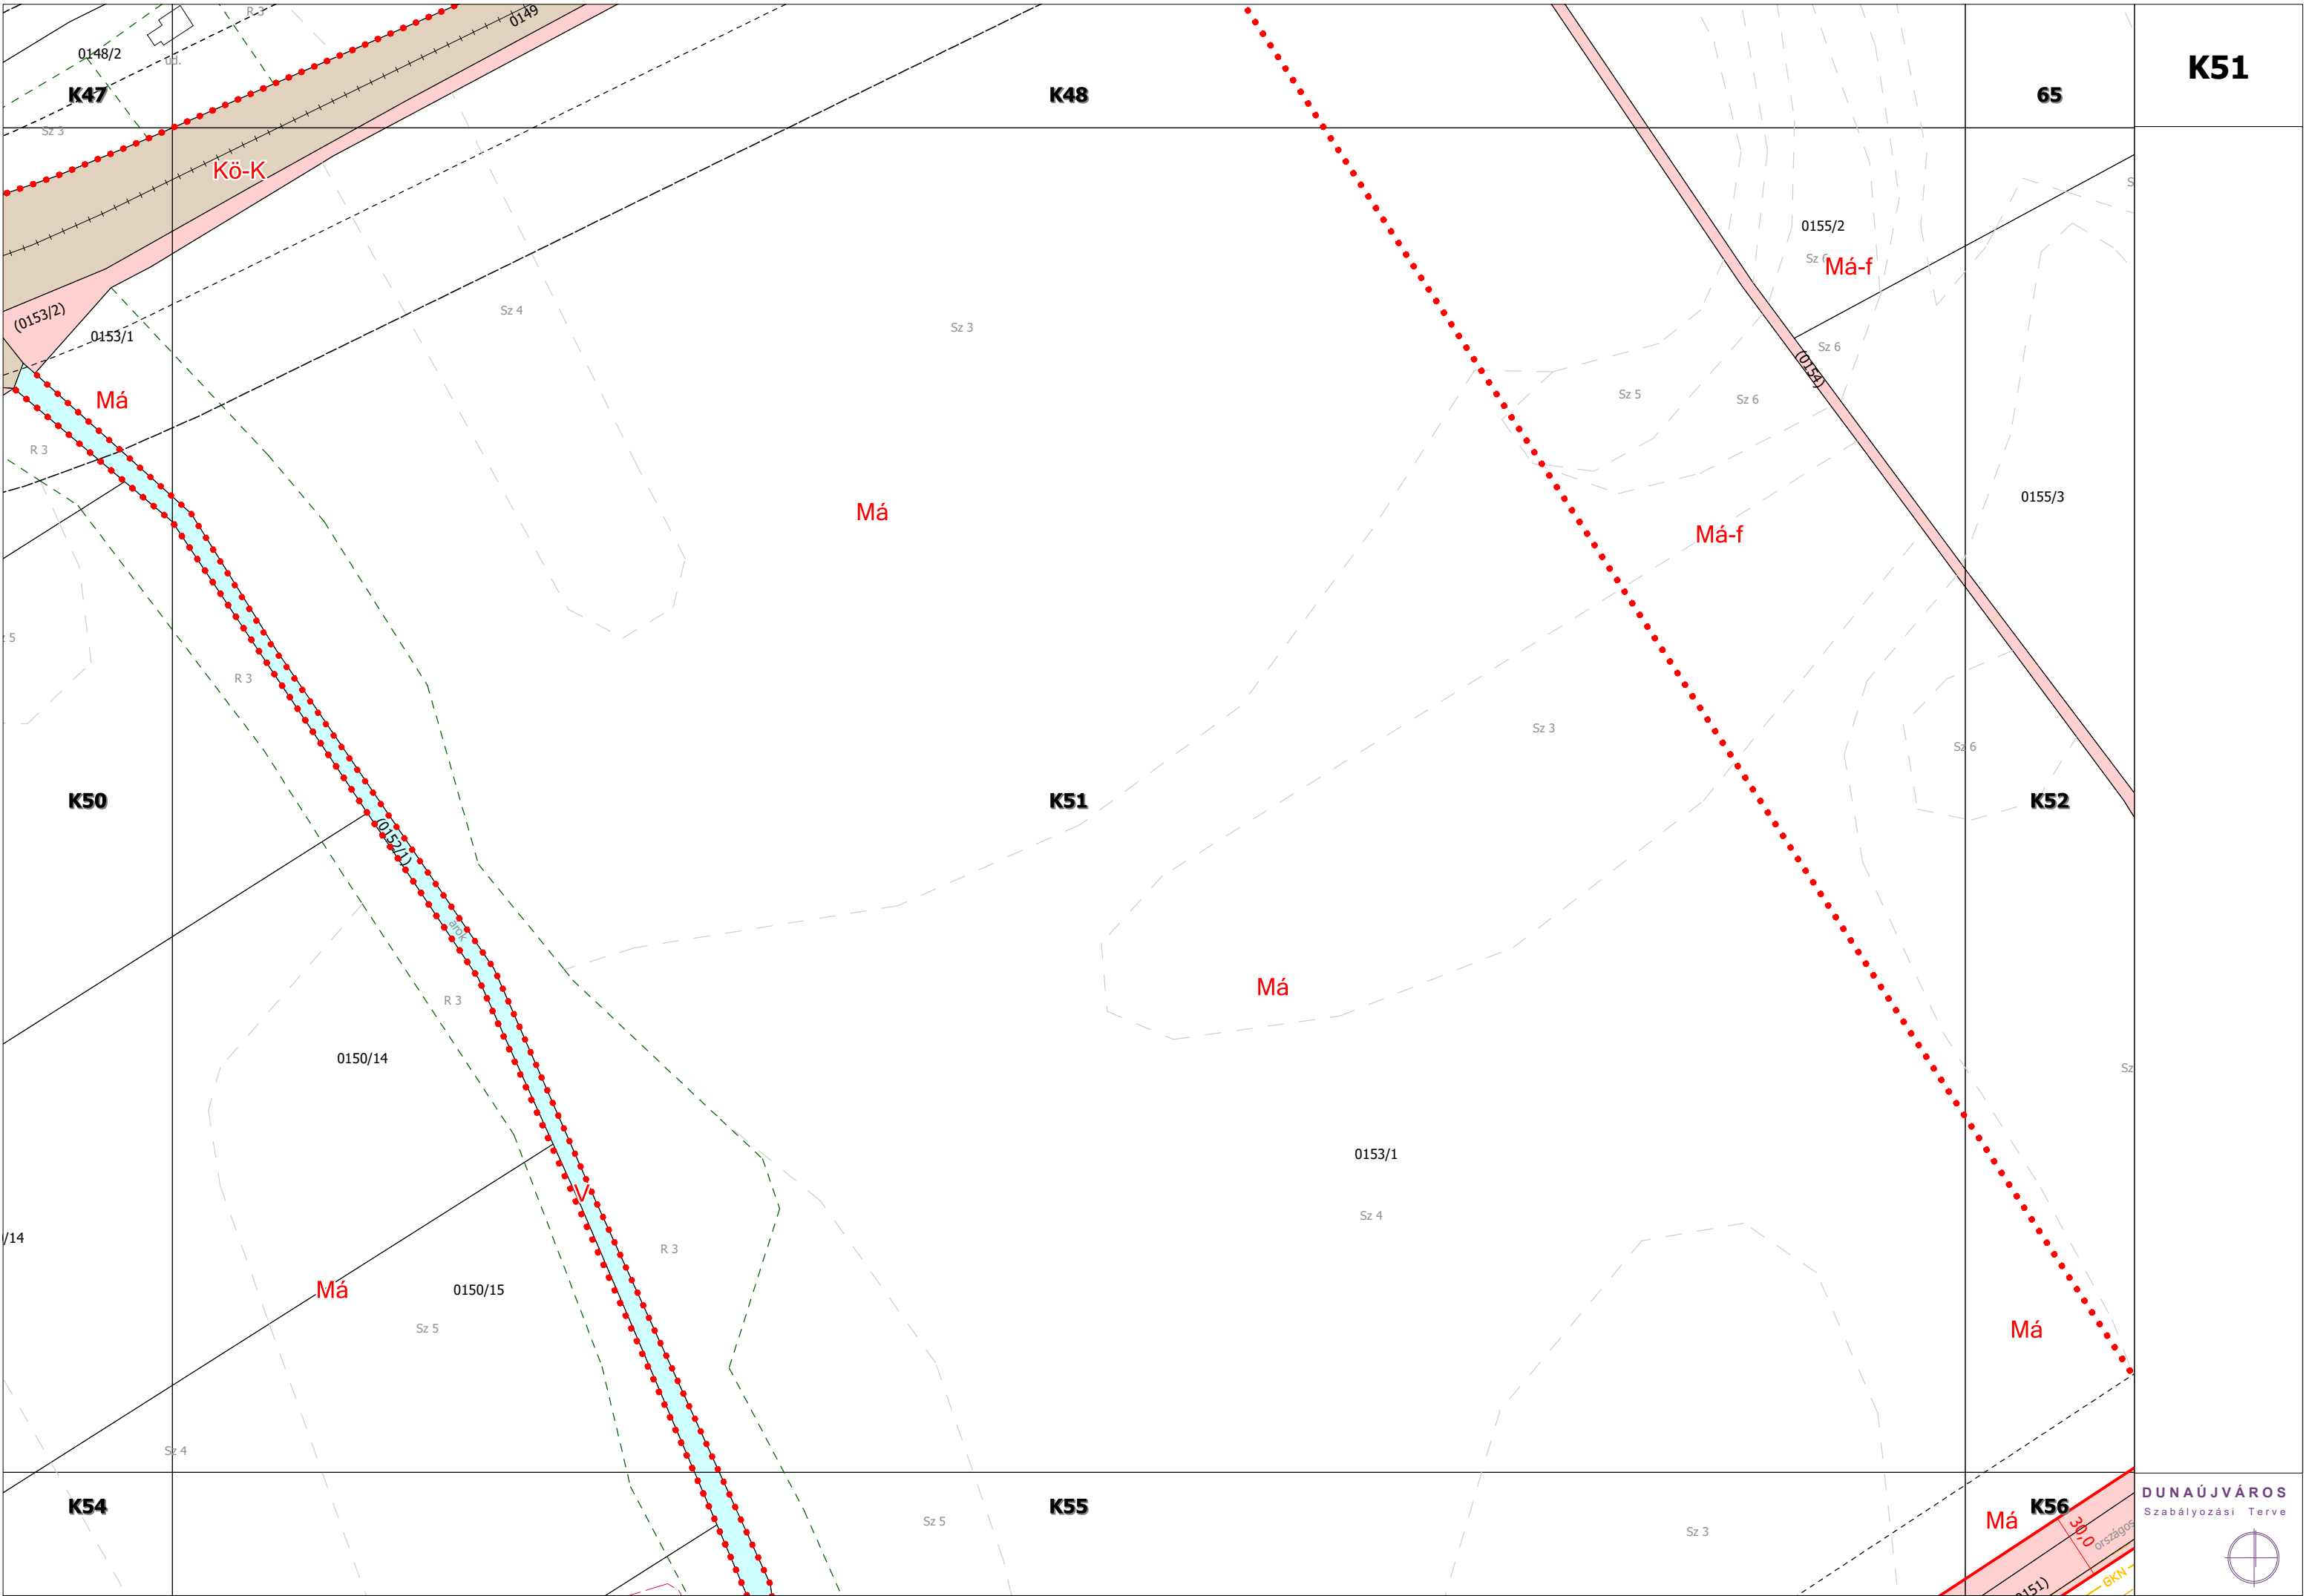

K48

K52

44

65

0155/2

Sz 6

Má-f

Sz 6

(0154)

0155/3

Má-f


0155/3

Sz 5

K51

K52

48

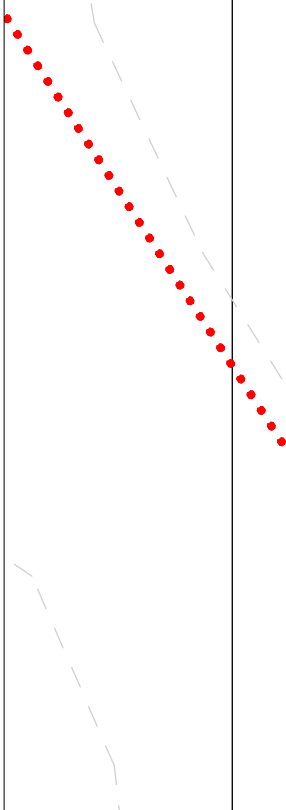

0153/1

Má

K55

Má

(0151)

Sz 5

0153/1

Má-f

Sz 4

0165/1

0163/5

K56

(0151)

Má-f

0163/5

Sz 4

Adony-Dunaújváros I. DN200
Adony-Dunaújváros II. DN250

K-Közmű

0160


ipartelep

ipartelep

K-Közmű

69

DUNAÚJVÁROS
Szabályozási Terve

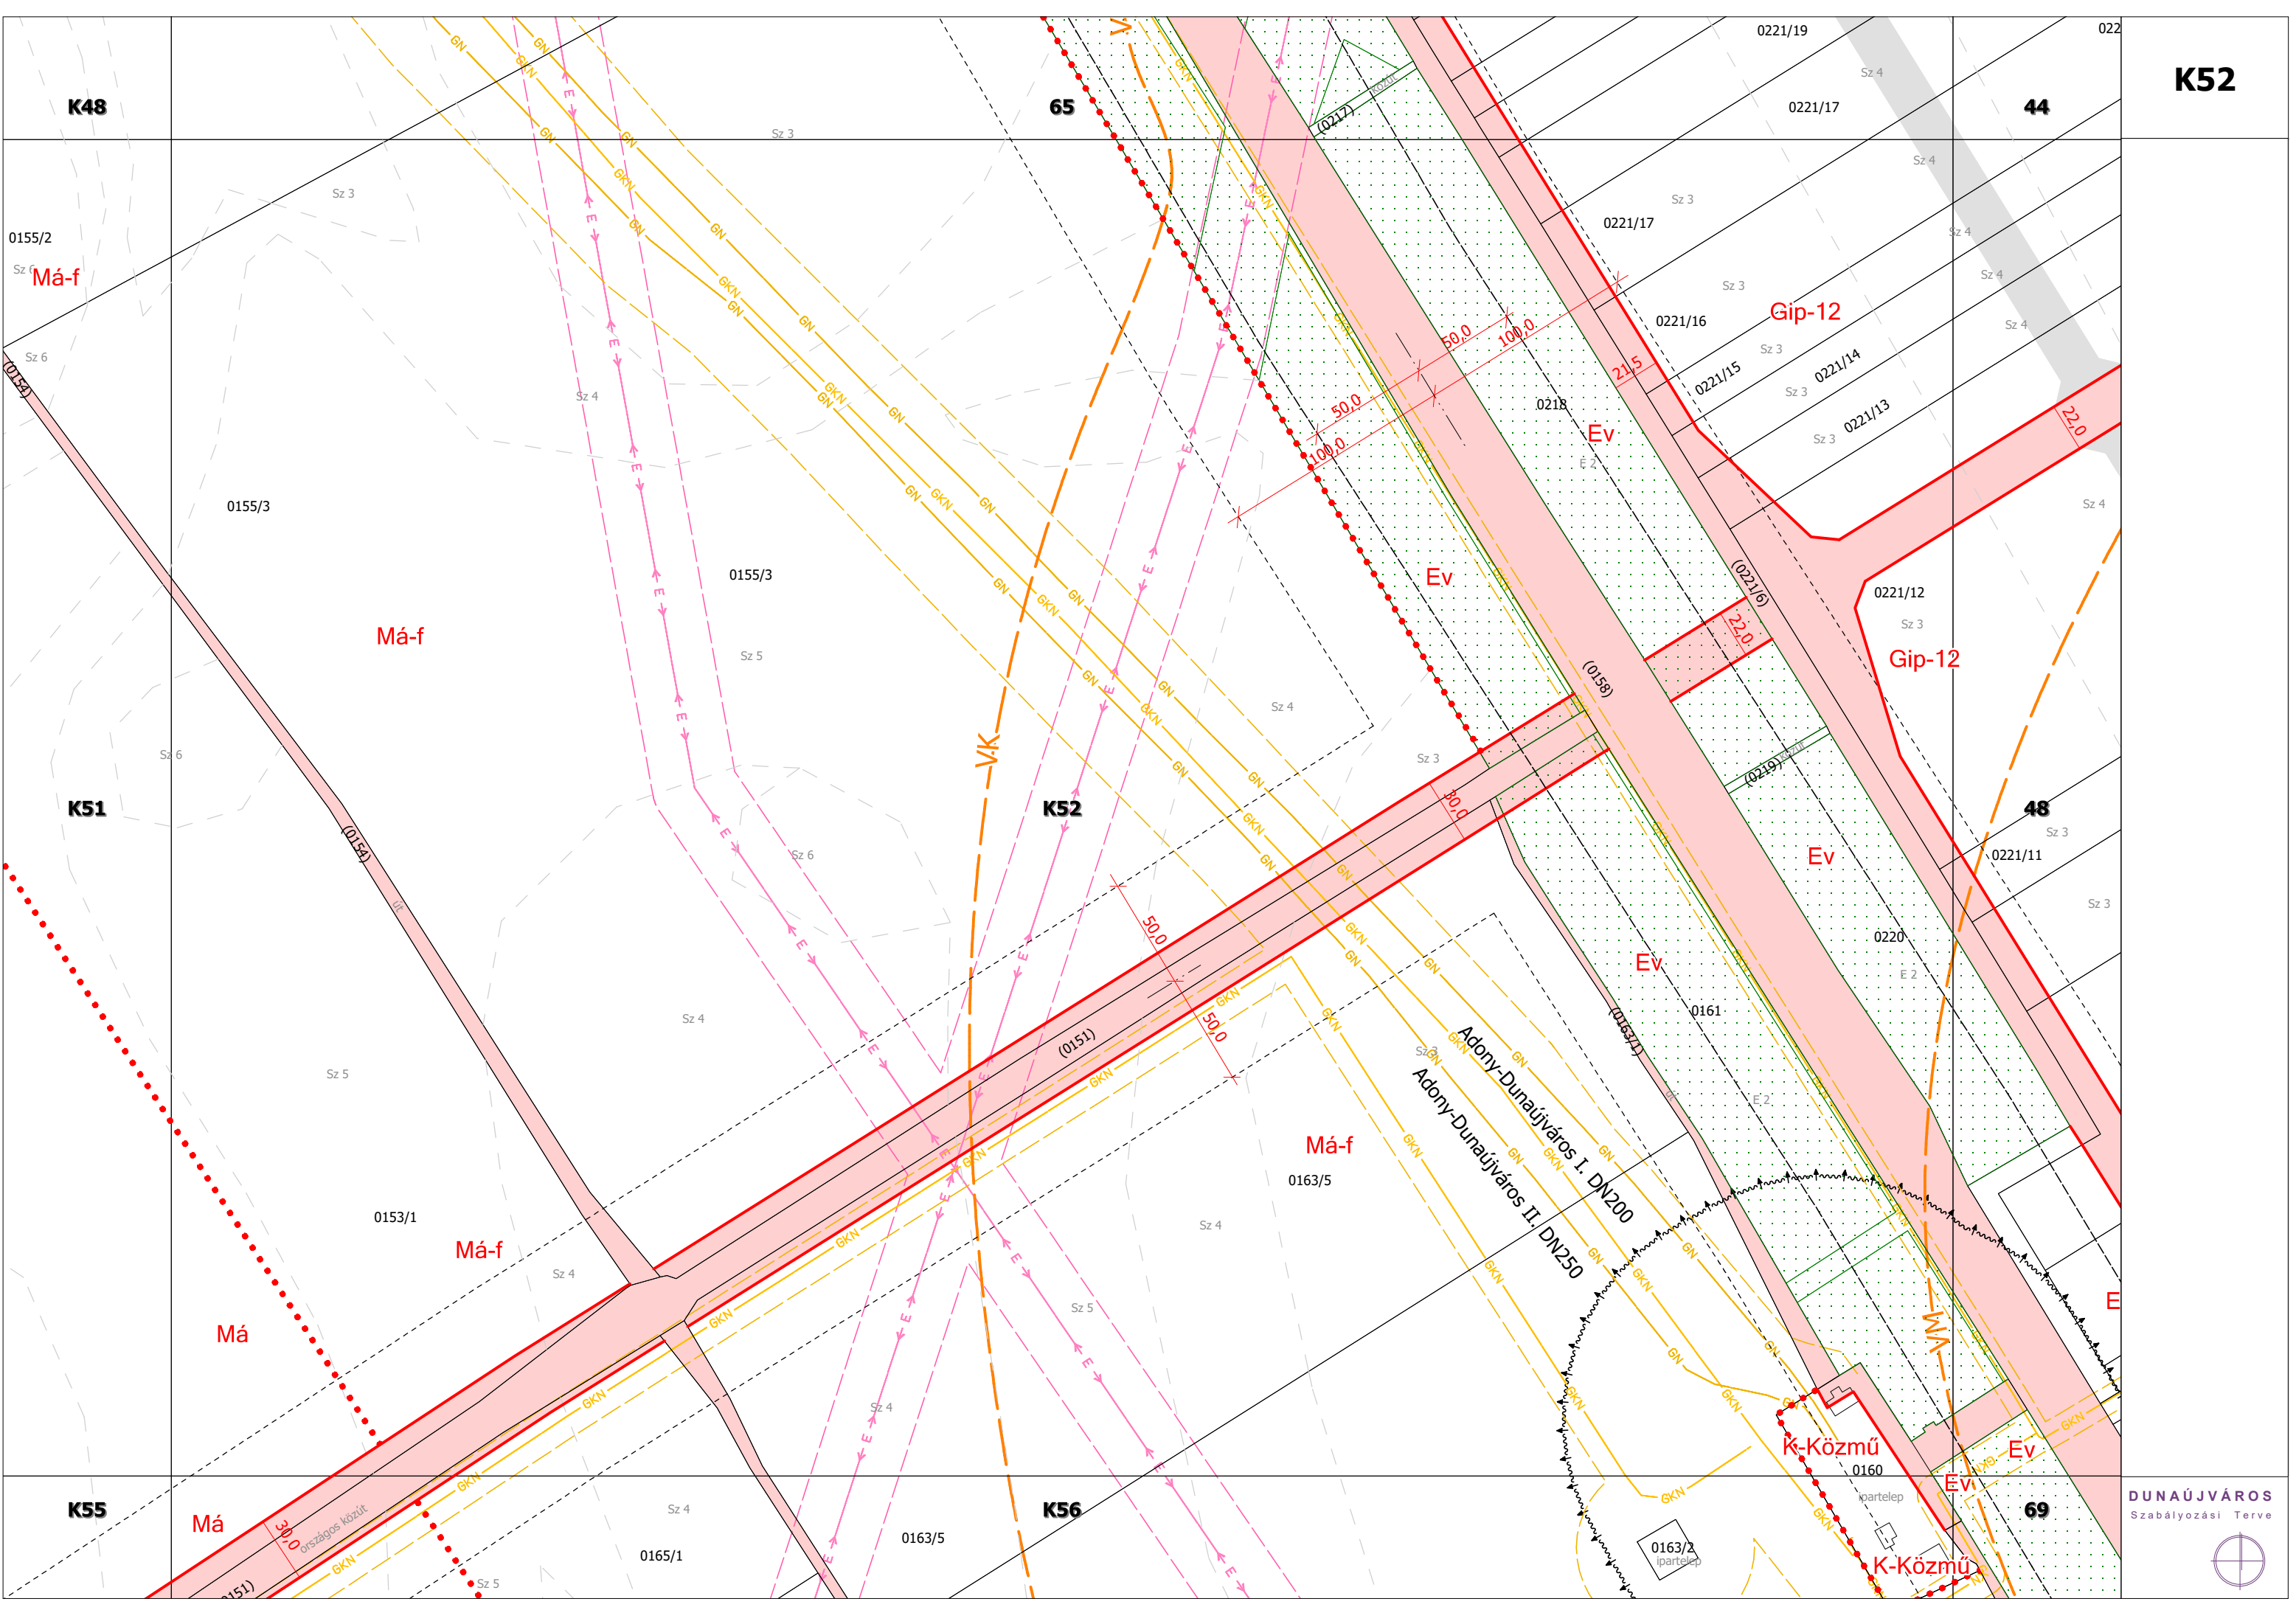

47

V-Duna

K49

K53

(390)

51


V-Duna

K53


(0195/1)

54

K57

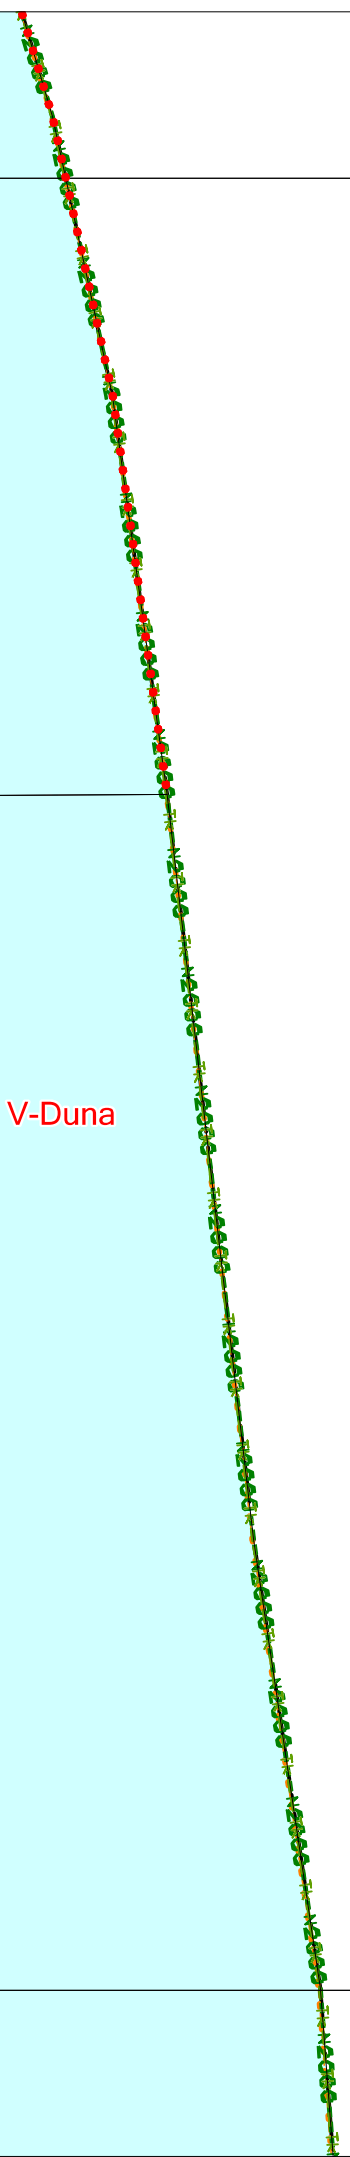

B

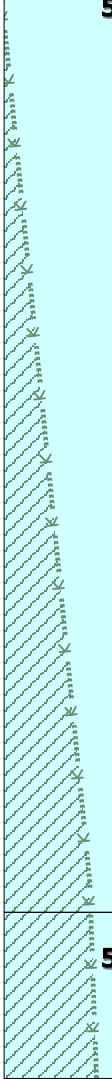

K54

K51

K50

Sz 4

0150/14

Sz 3

015

0150/15
Má

250,0

K55

K54

Sz 5


0150/7


0150/5

K58

K59

DUNAÚJVÁROS
Szabályozási Terve

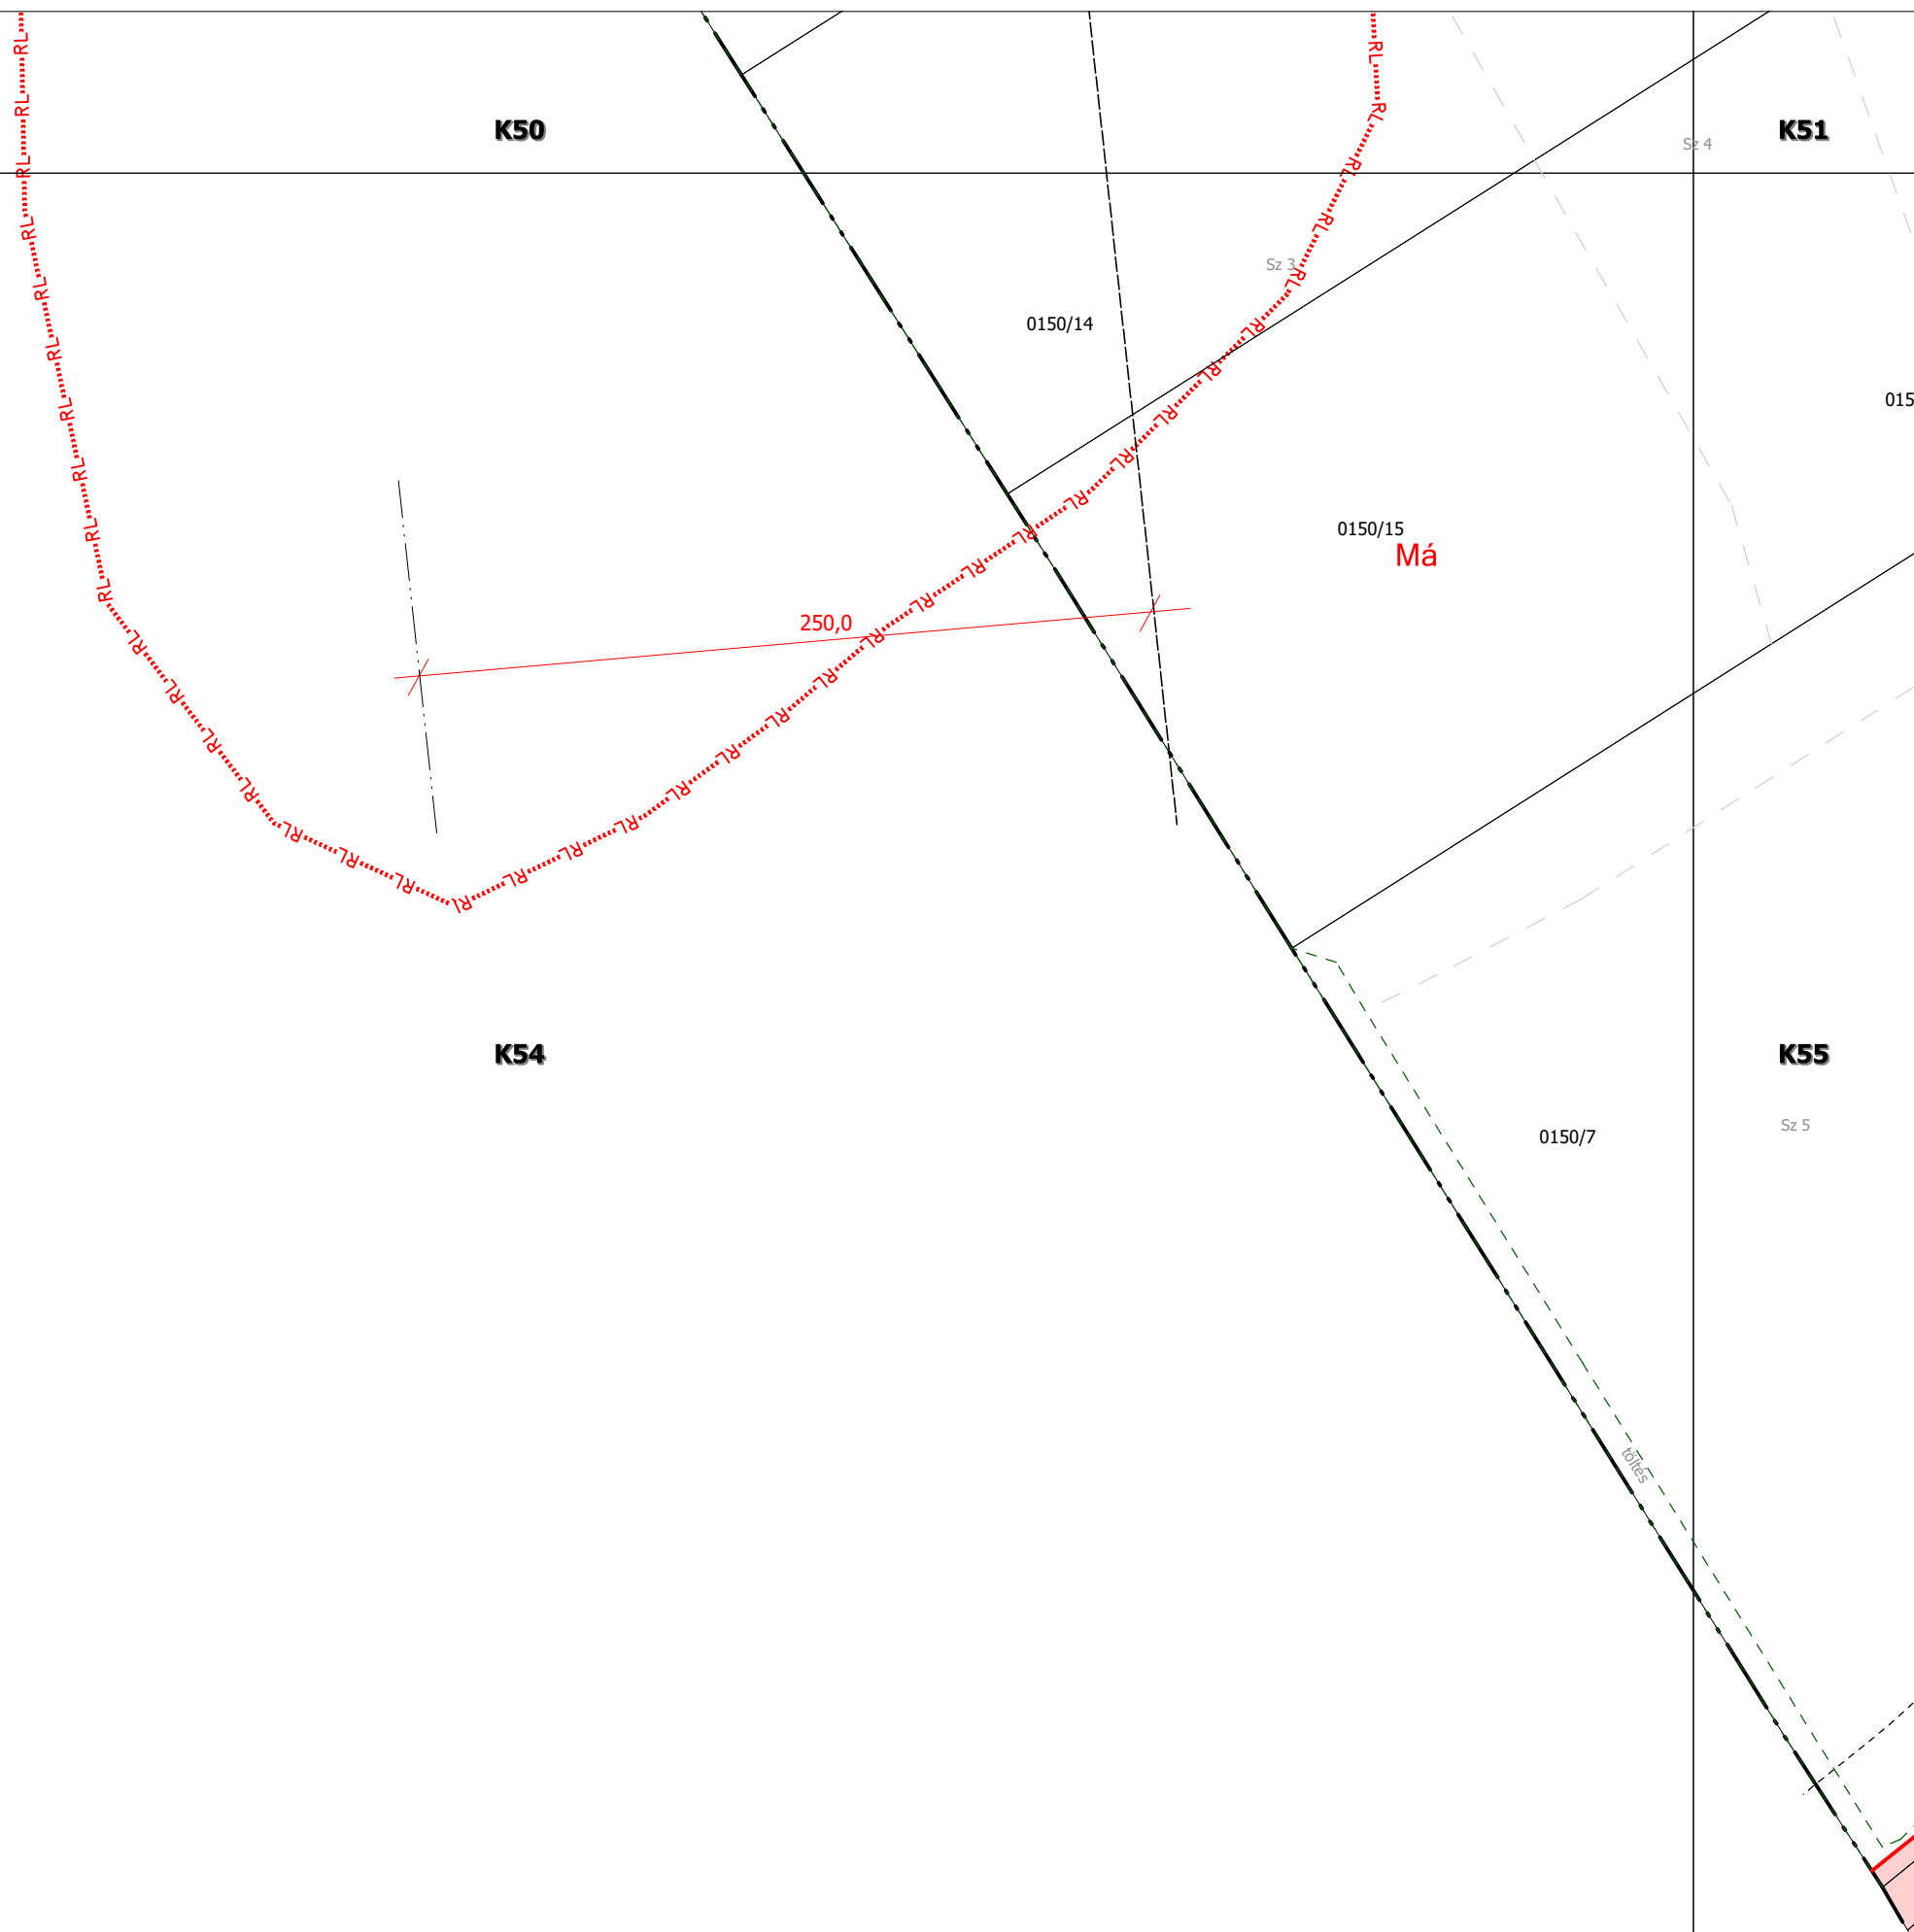

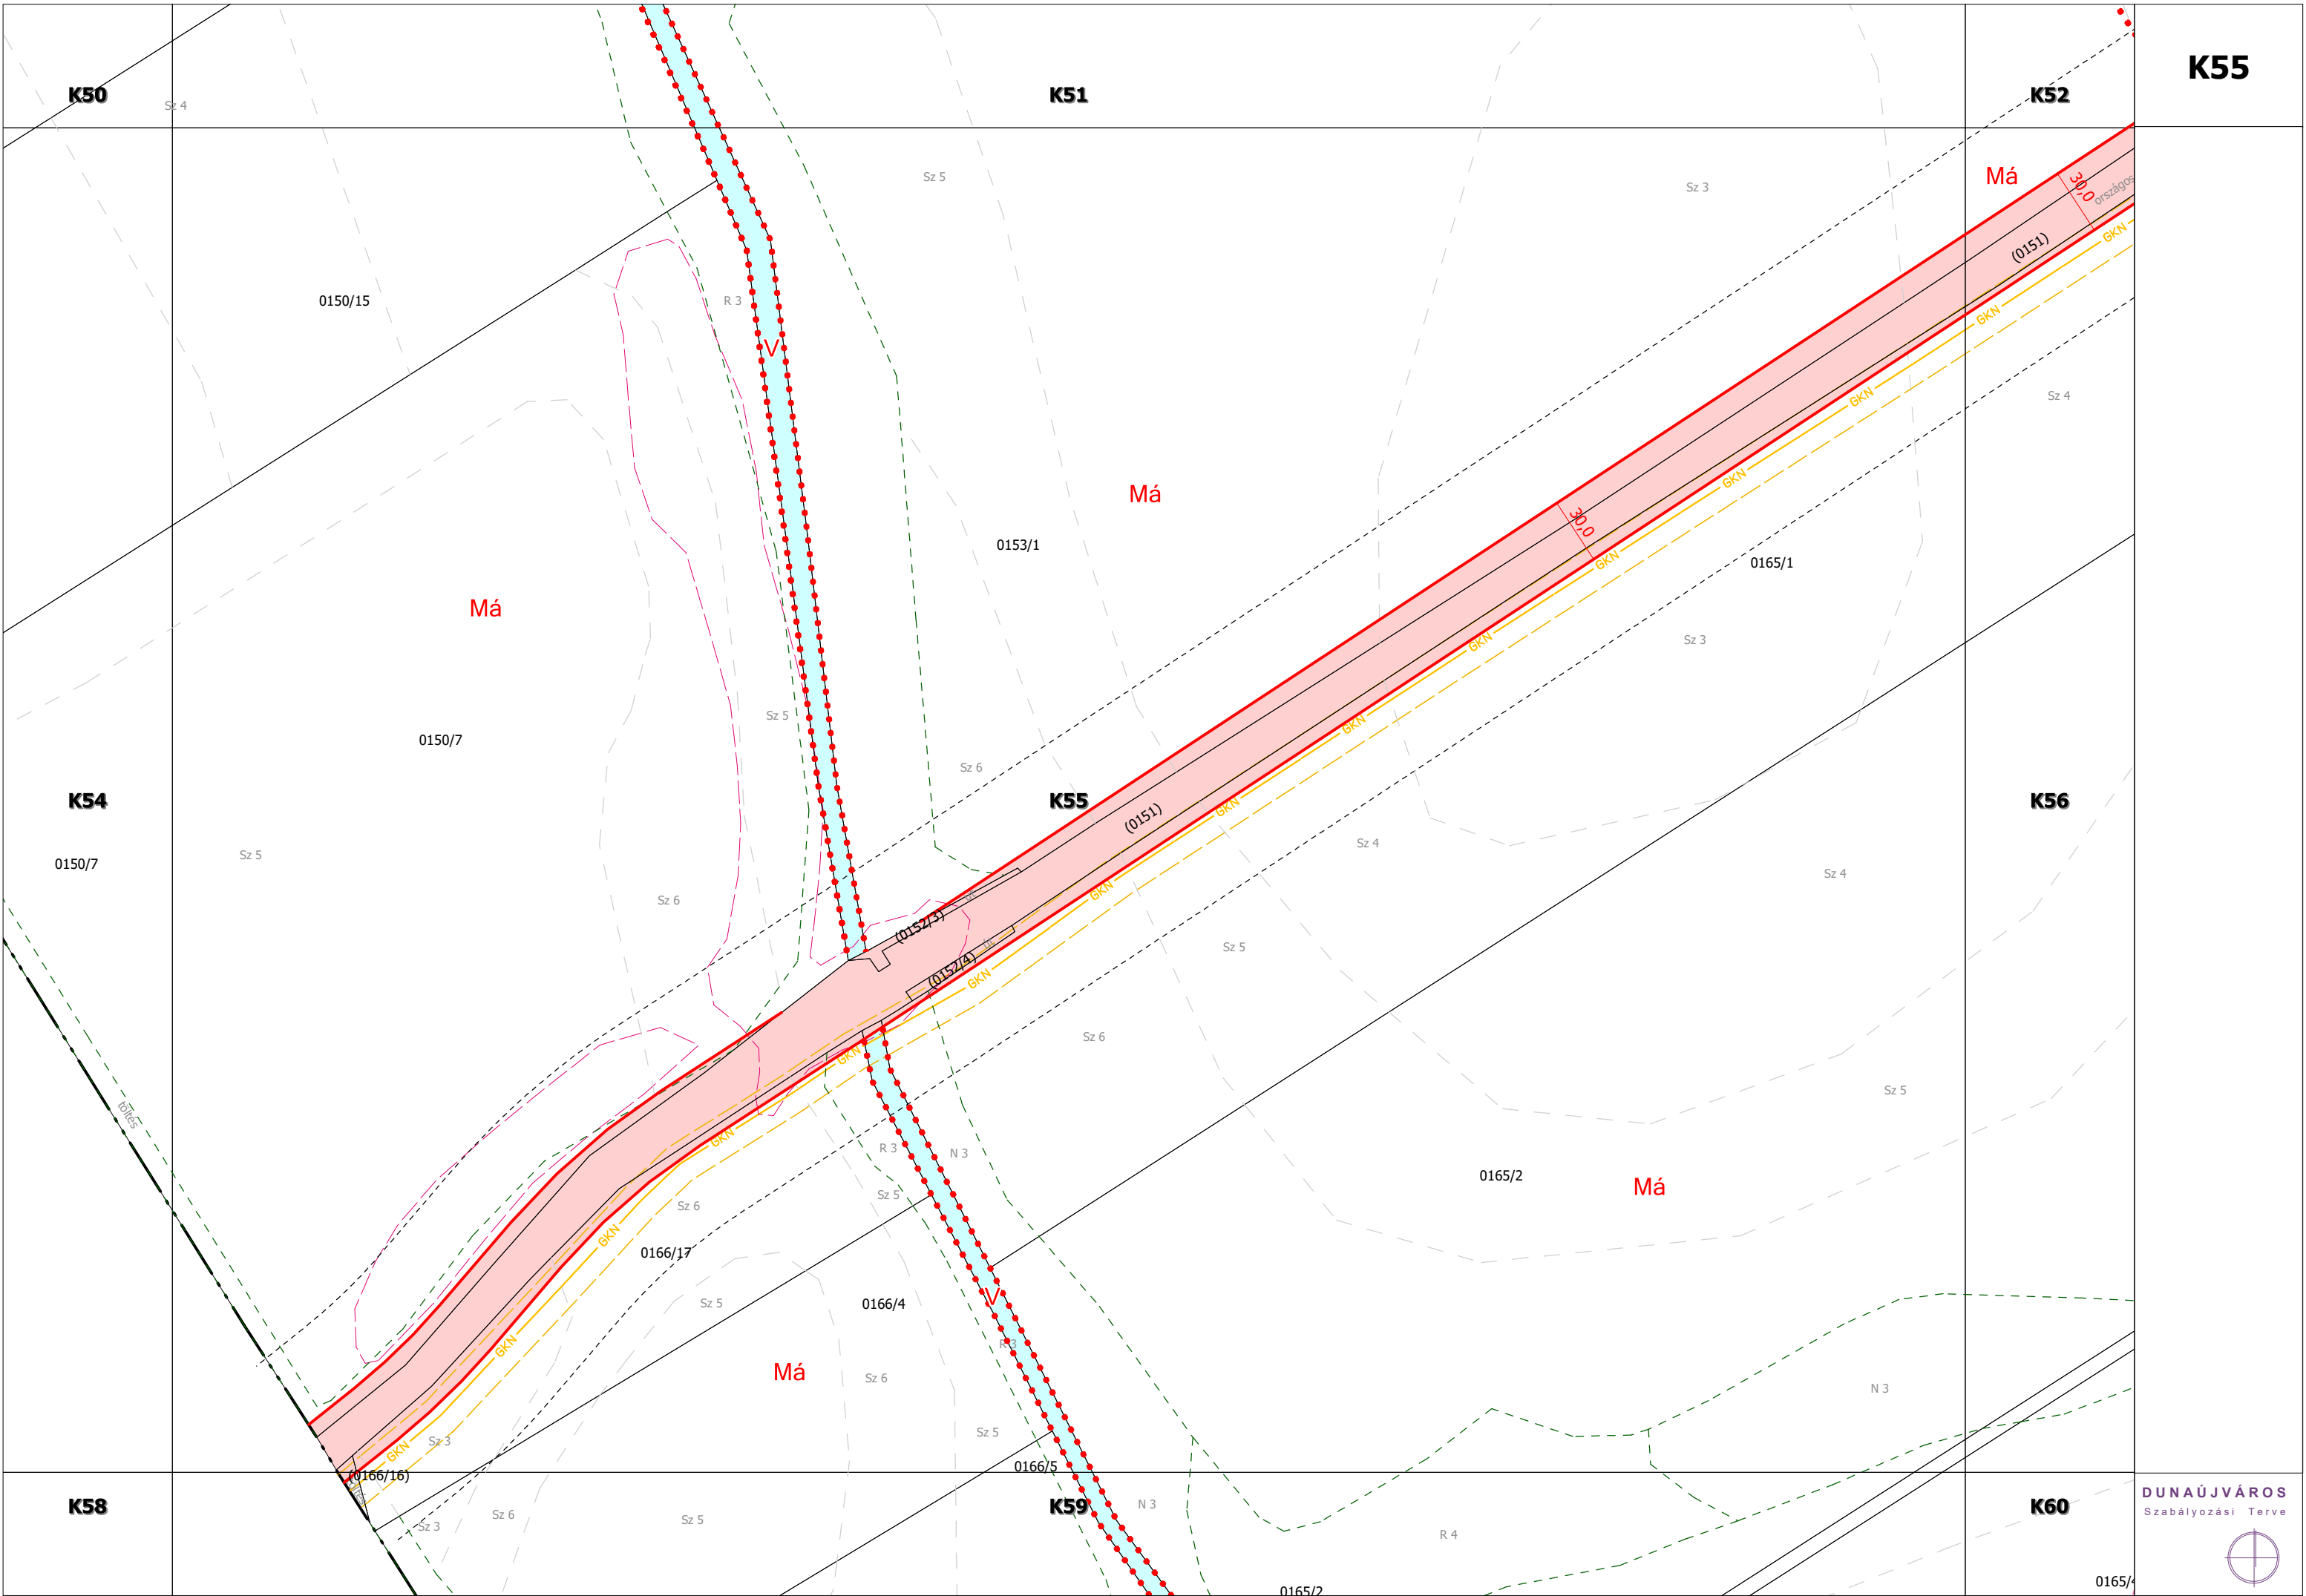

K55



0165/4

K51

K56

Má

K52

K-Közmű

E 48

K-Közmű

(0151)

0165/1

0163/5

0160

0163/2

Sz 4

Sz 4

Sz 4

Sz 3

Sz 5

Sz 6

Sz 4

Sz 4

Sz 5

0163/17

K55

K56

69

Sz 4

0165/2

Sz 5

Sz 6

Sz 4

Má

Má-f

L 3

Sz 5

E 4

Sz 5

Sz 6

Sz 4

Sz 4

0165/3

0165/4

Sz 6

0165/5

Sz 3

Sz 3

N 3

N 3

Sz 5

0165/6

0165/7

Sz 4

K59

K60

55

Sz 5

Sz 3

Má-f
0163/17

Má

0168/8

0165/4

Sz 4

(0164)

(0167)

0168/7

DUNAÚJVÁROS
Szabályozási Terve



51

K53

K57

54

K57



K61

K62

V-Duna

V-Duna

(0195/1)

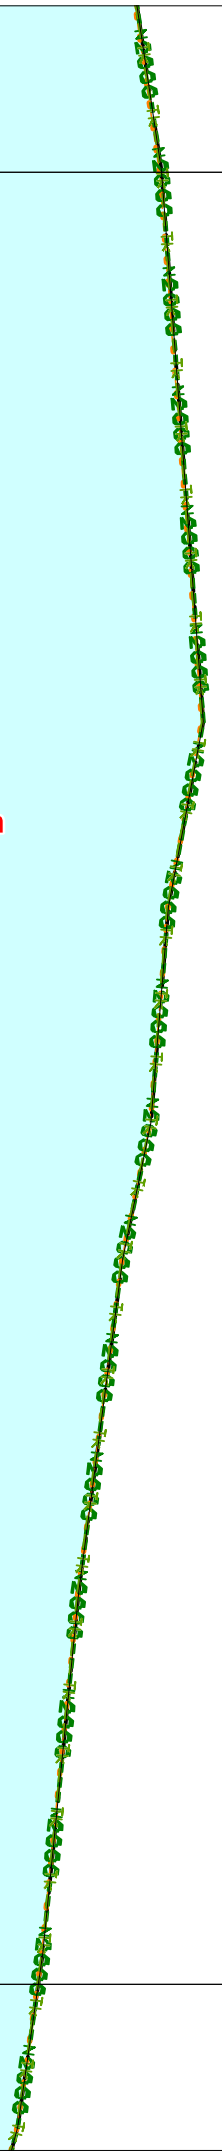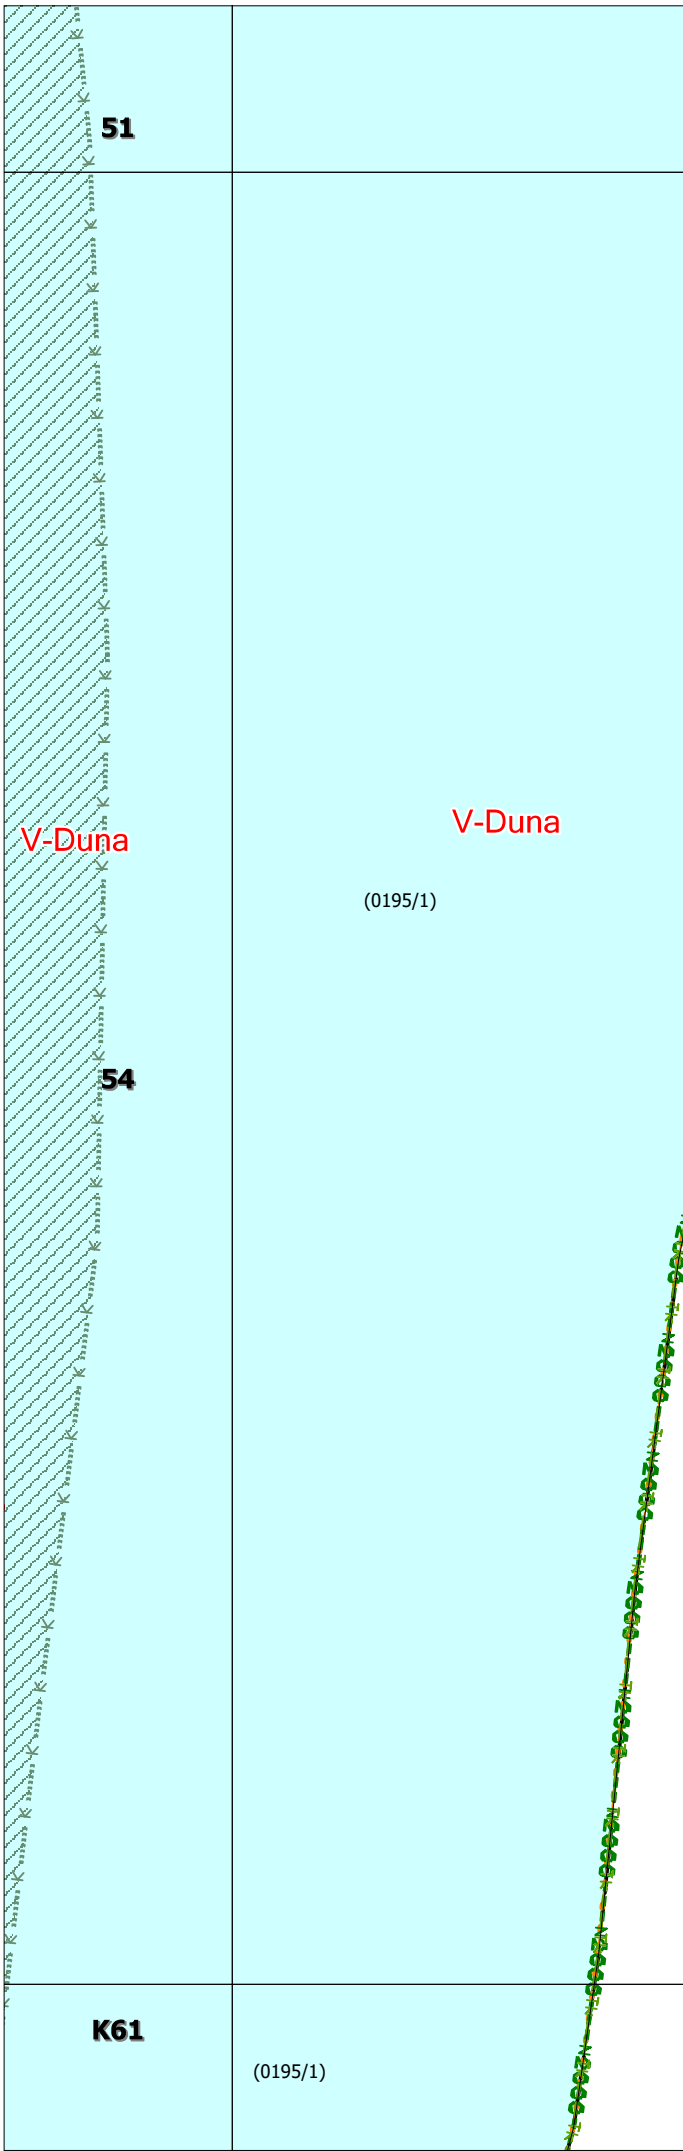

K54

K59

K56

K58


K59


K60

K63

K64

DUNAÚJVÁROS
Szabályozási Terve

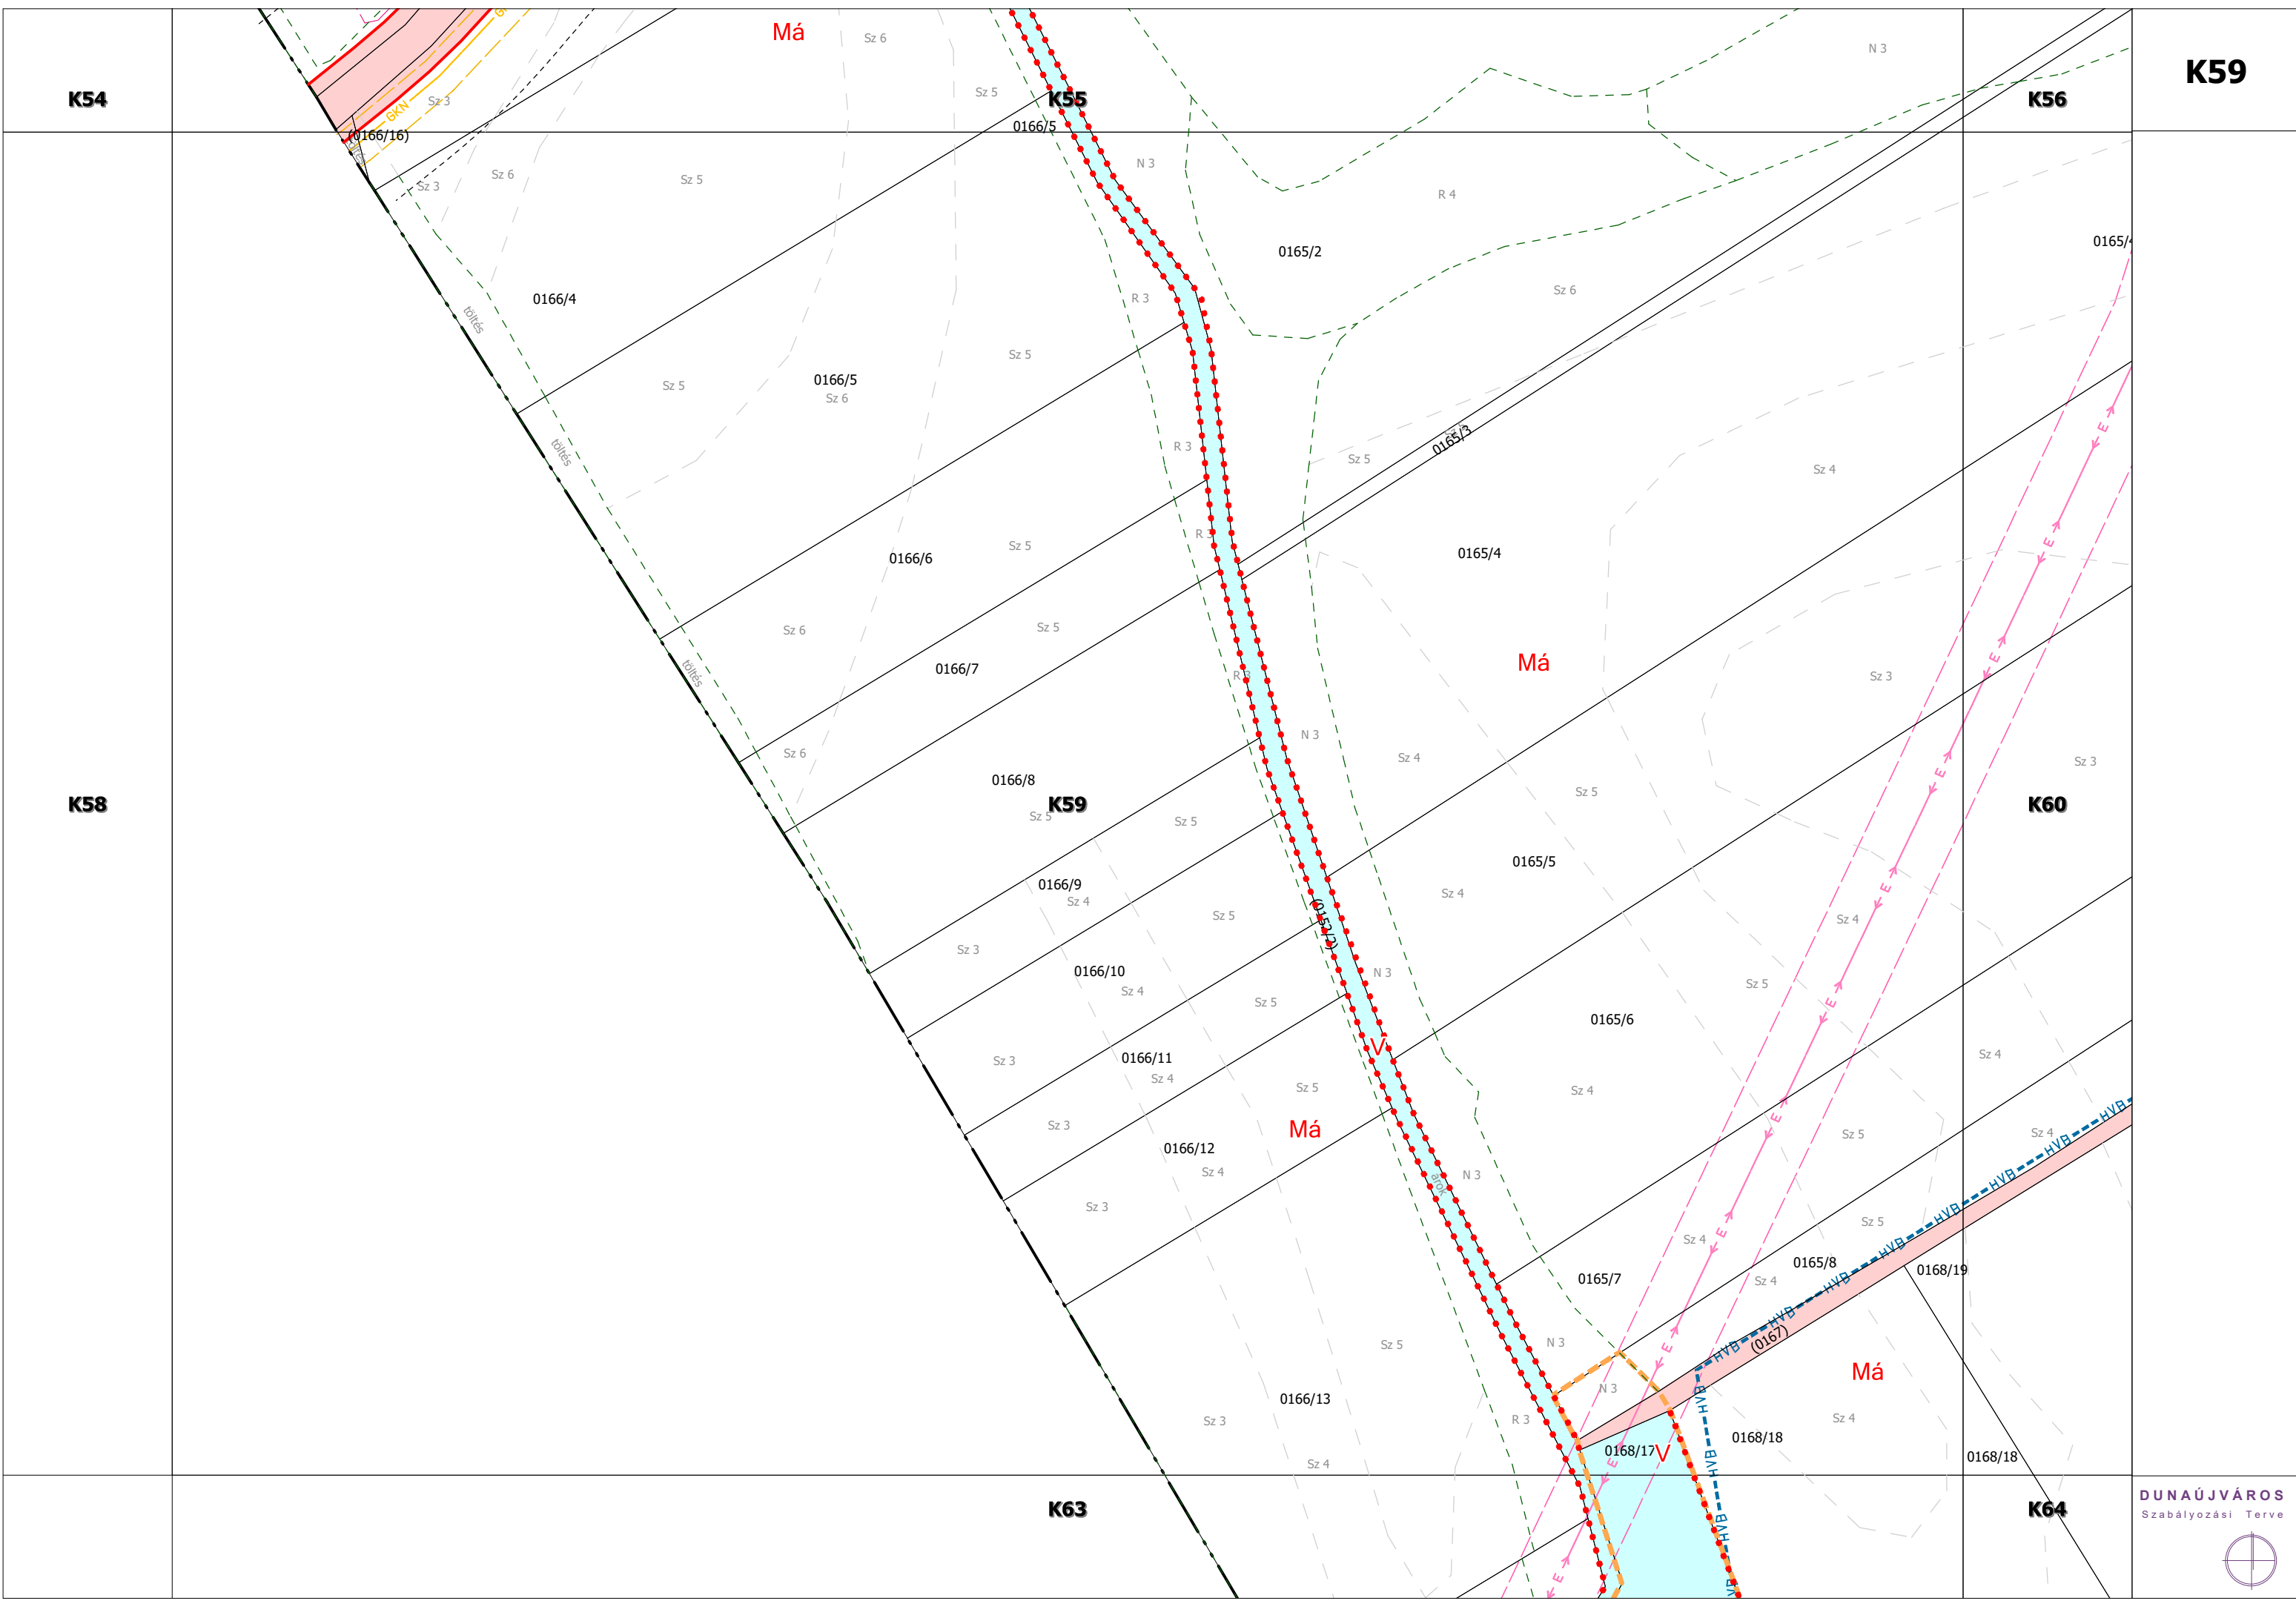

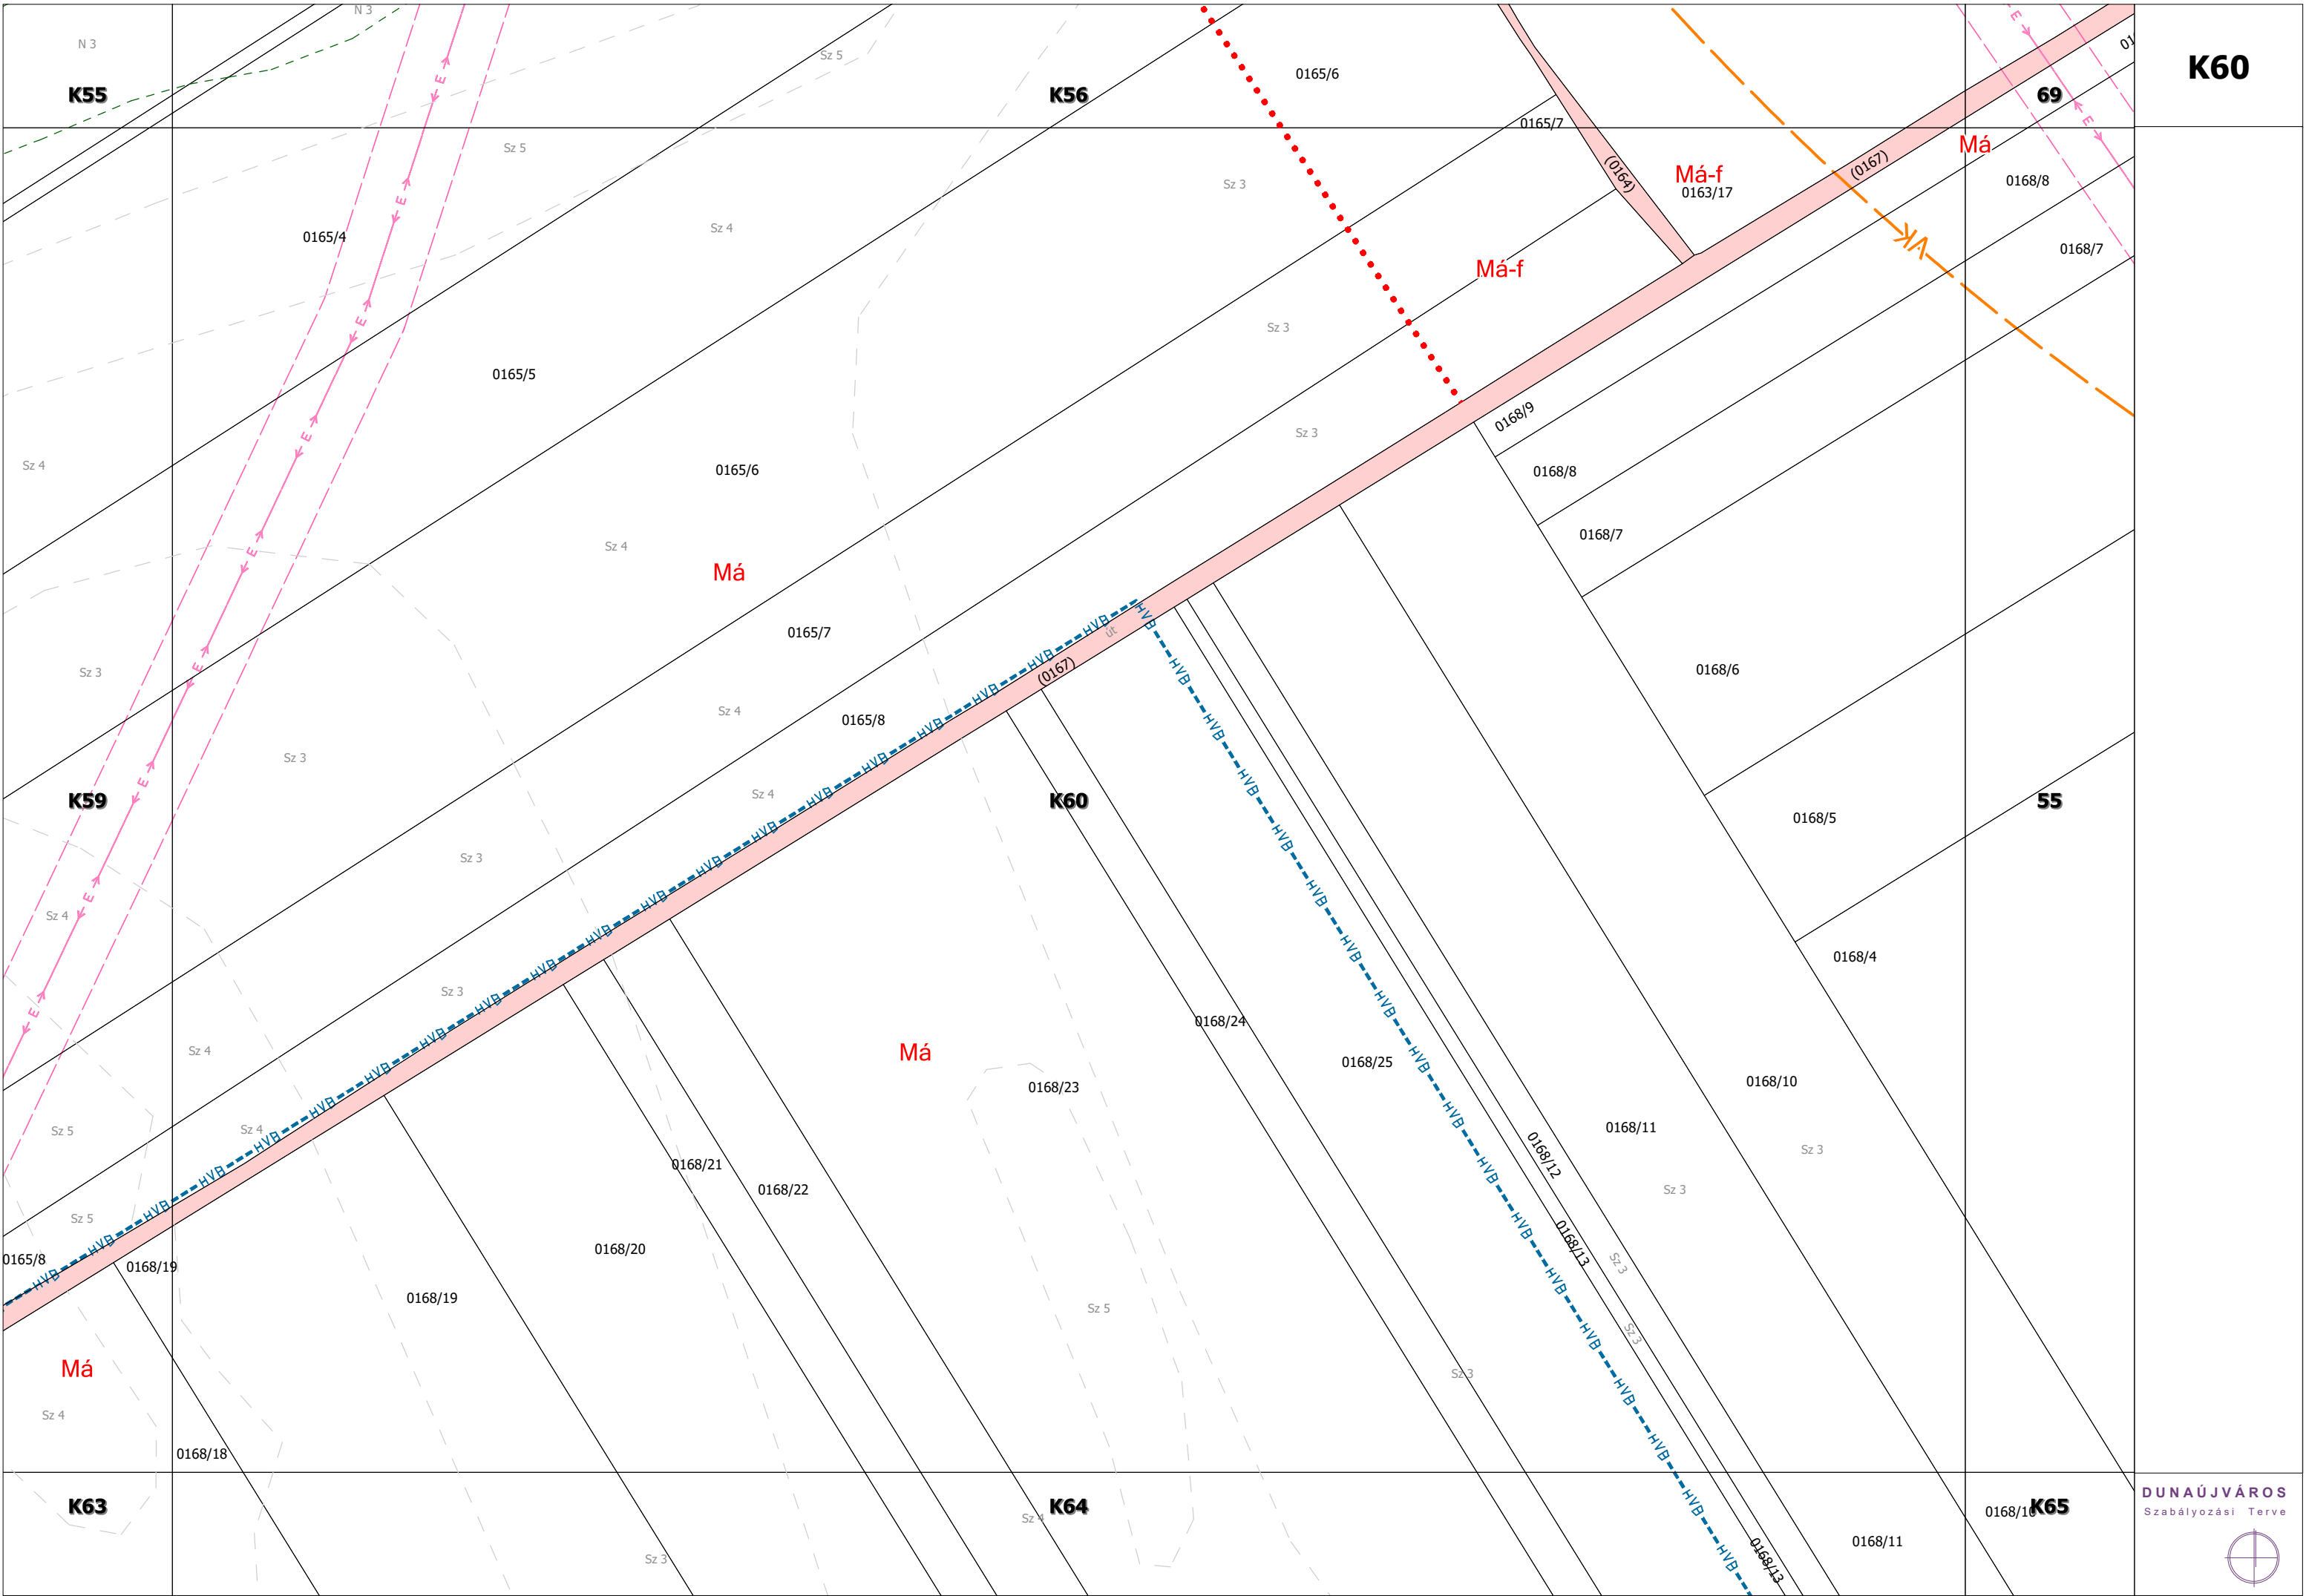

K55

K56

K60

K59

K60

K63

K64

69

55

K65

Má


Má


Má-f

Má-f
0163/17

Má

Má

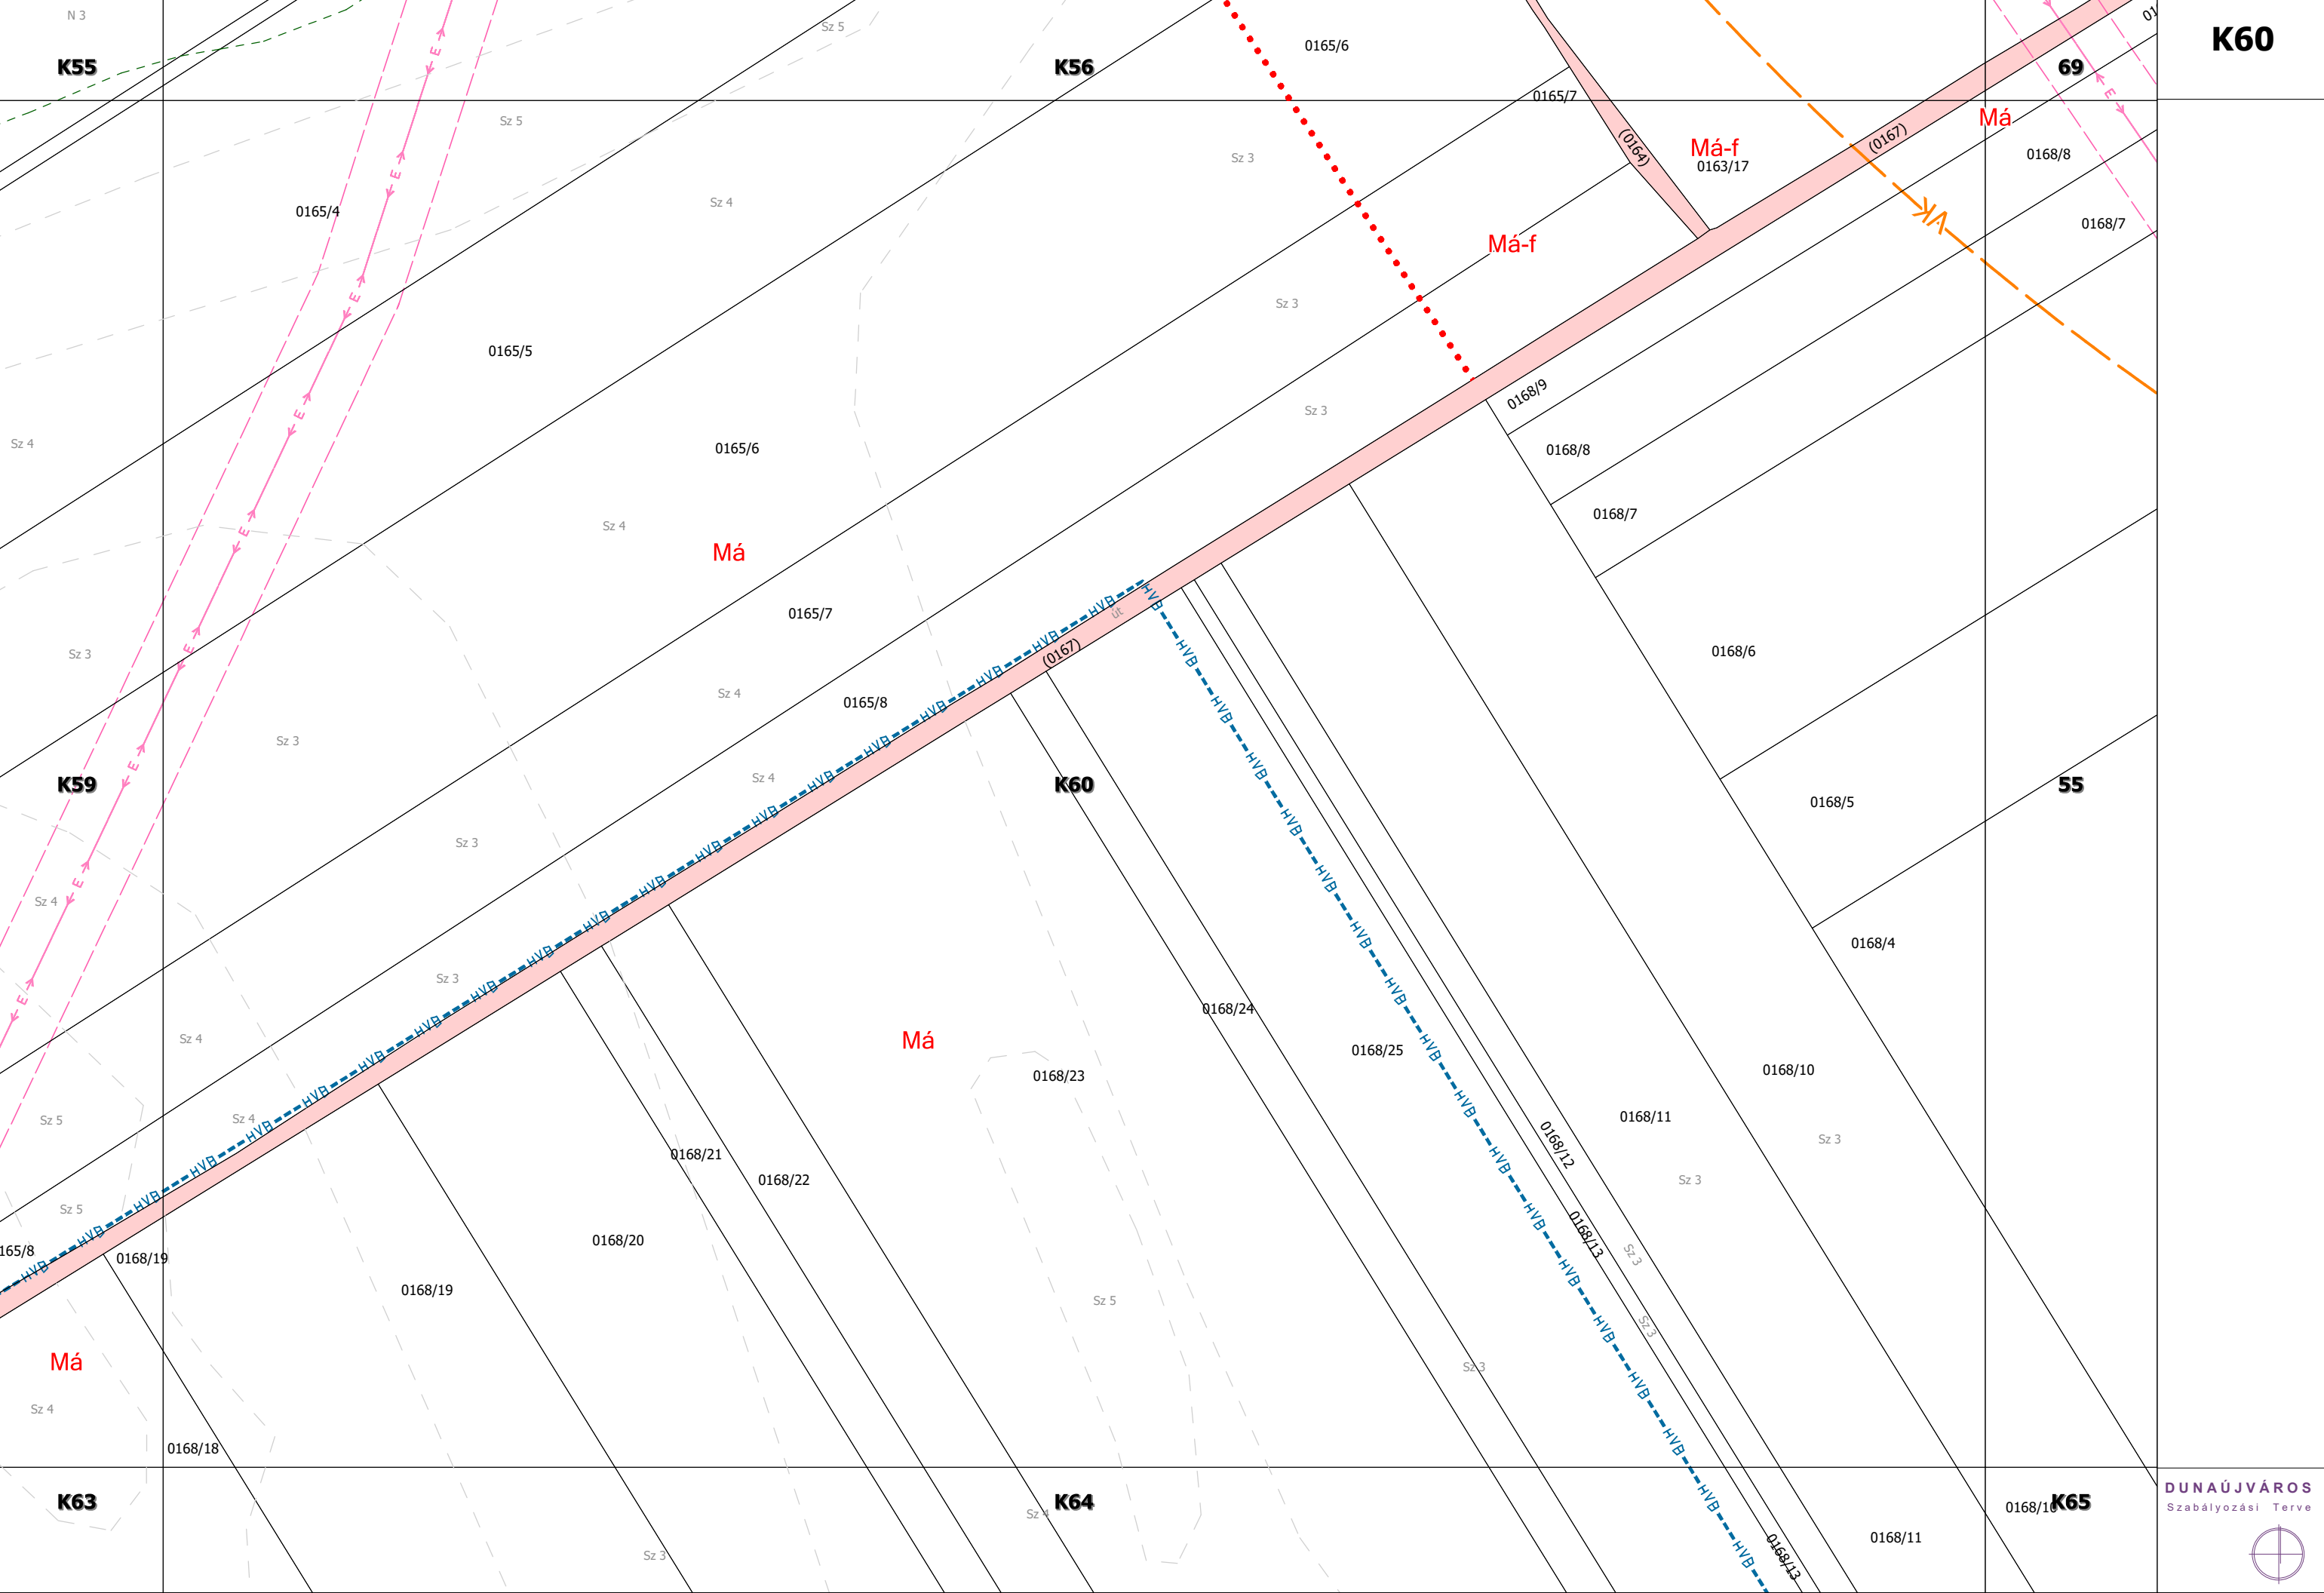

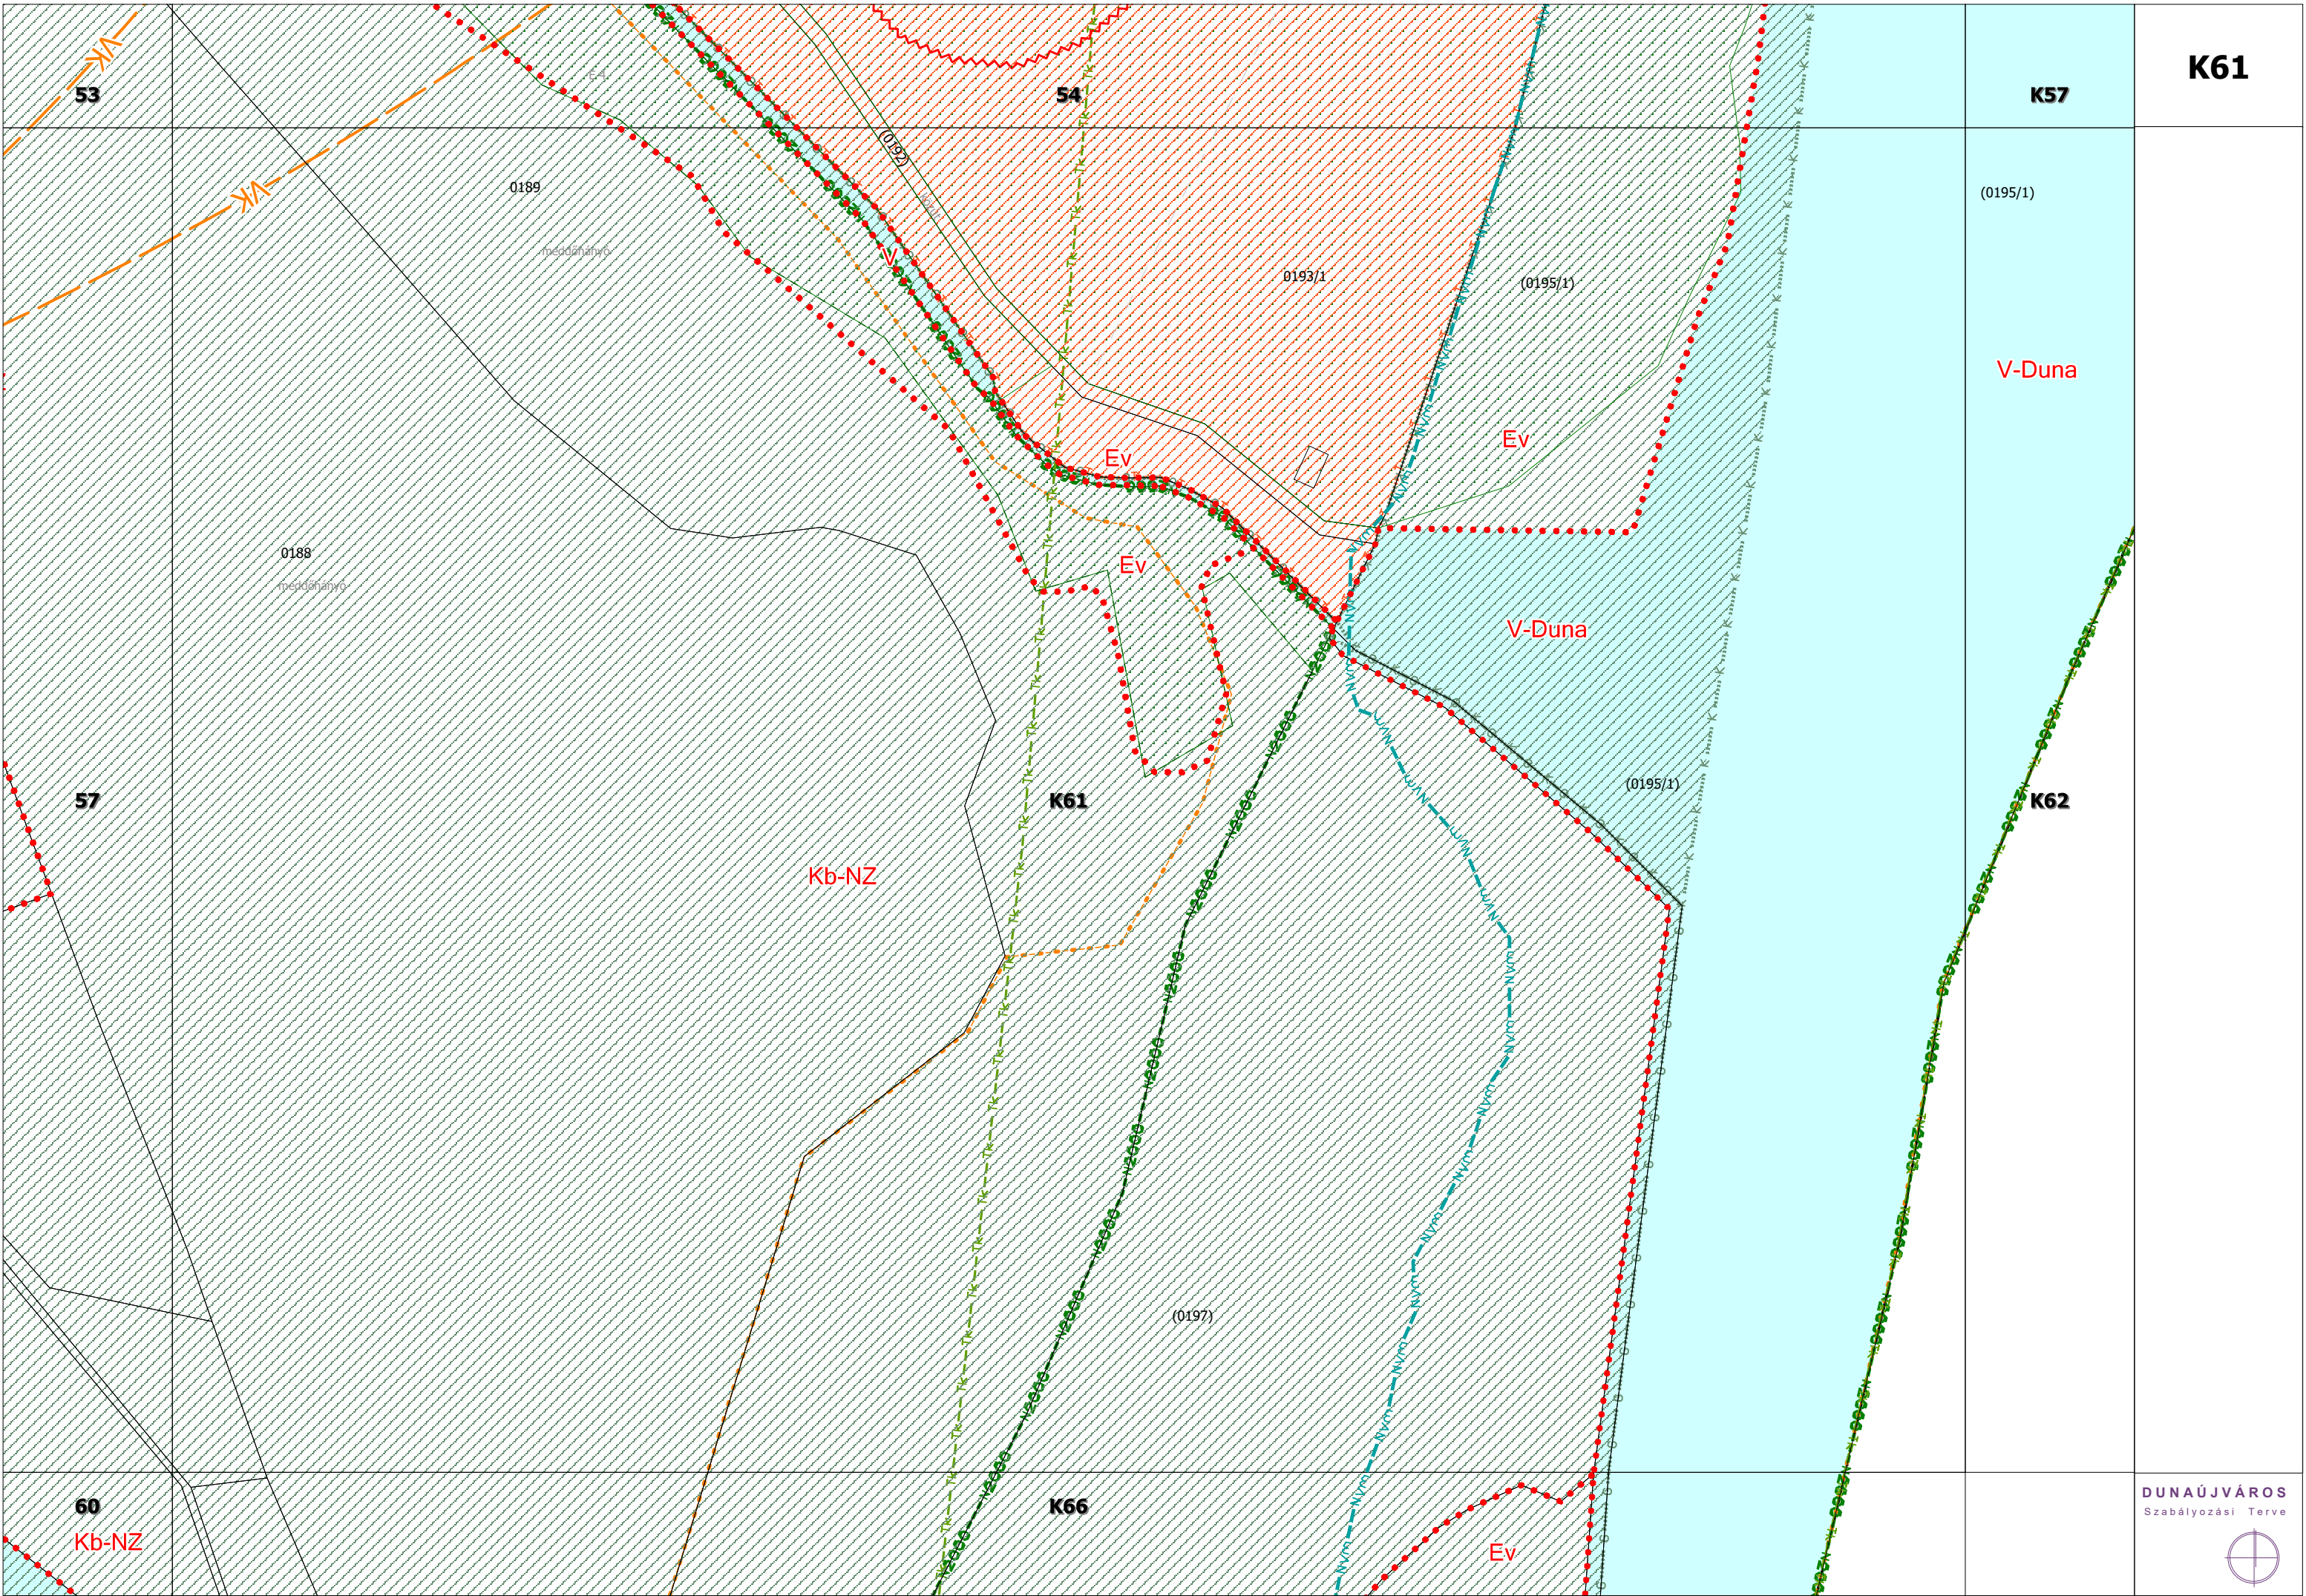

K57

K61

(0195/1)

V-Duna

K61

K62

Kb-NZ

K66

53

54

57

60

Kb-NZ

Ev

Ev

Ev

V-Duna

(0195/1)

(0197)

0189

meddőhányó

0188

meddőhányó

0193/1

(0195/1)



54

K57

K62

(0195/1)

V-Duna

K61

K62

K66



K58

K59

K63

K60

K63

K64

Má

Má

Má

Má

0166/13

Sz 3

Sz 4

0166/14

Sz 3

0168/17

0168/17

0168/18

Sz 4

0168/18

0168/18

Sz 5

N 3

0168/17

víztár


0166/1

vízállás

0166/15

R 3



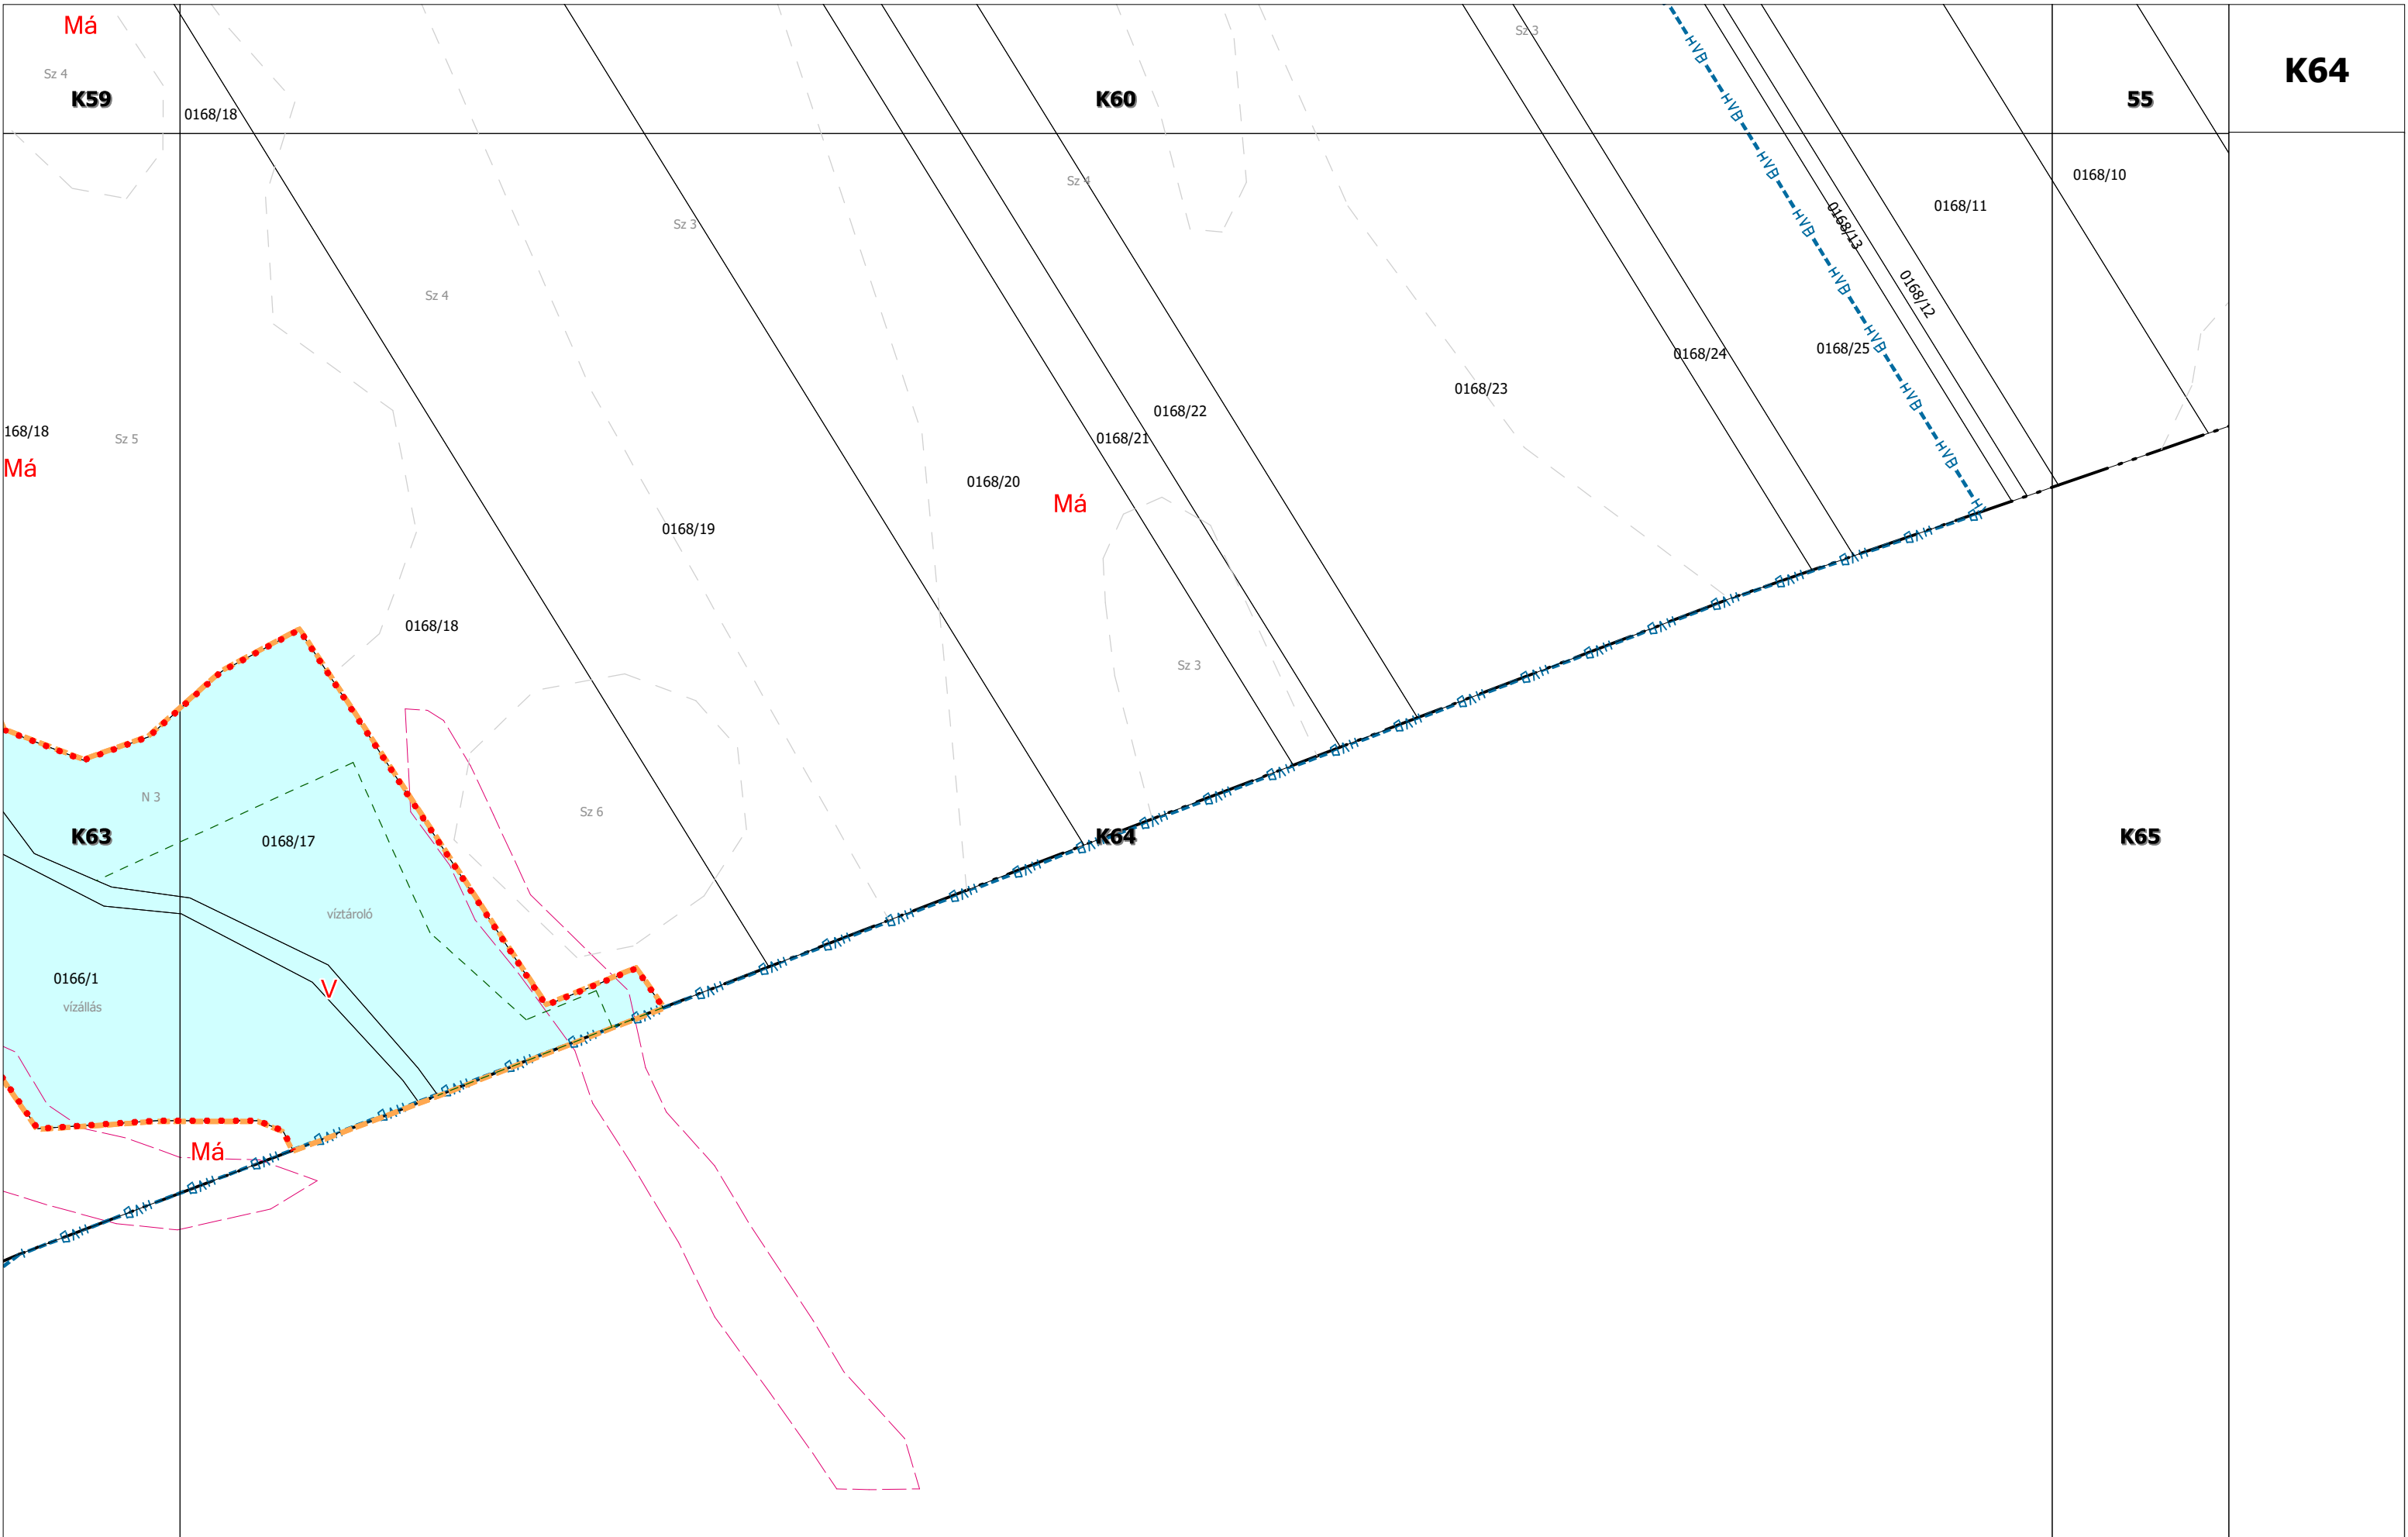

K60

K65

0168/11

0168/10

0168/4

55

0168/3

Gksz-2

Ev

0236/2

Gip-5

56

Má

Sz 4

0168/12

HVB
HVB
HVB

Sz 4

Sz 4

Gip-6

3967

partelep


K64


K65

59

K67

DUNAÚJVÁROS
Szabályozási Terve

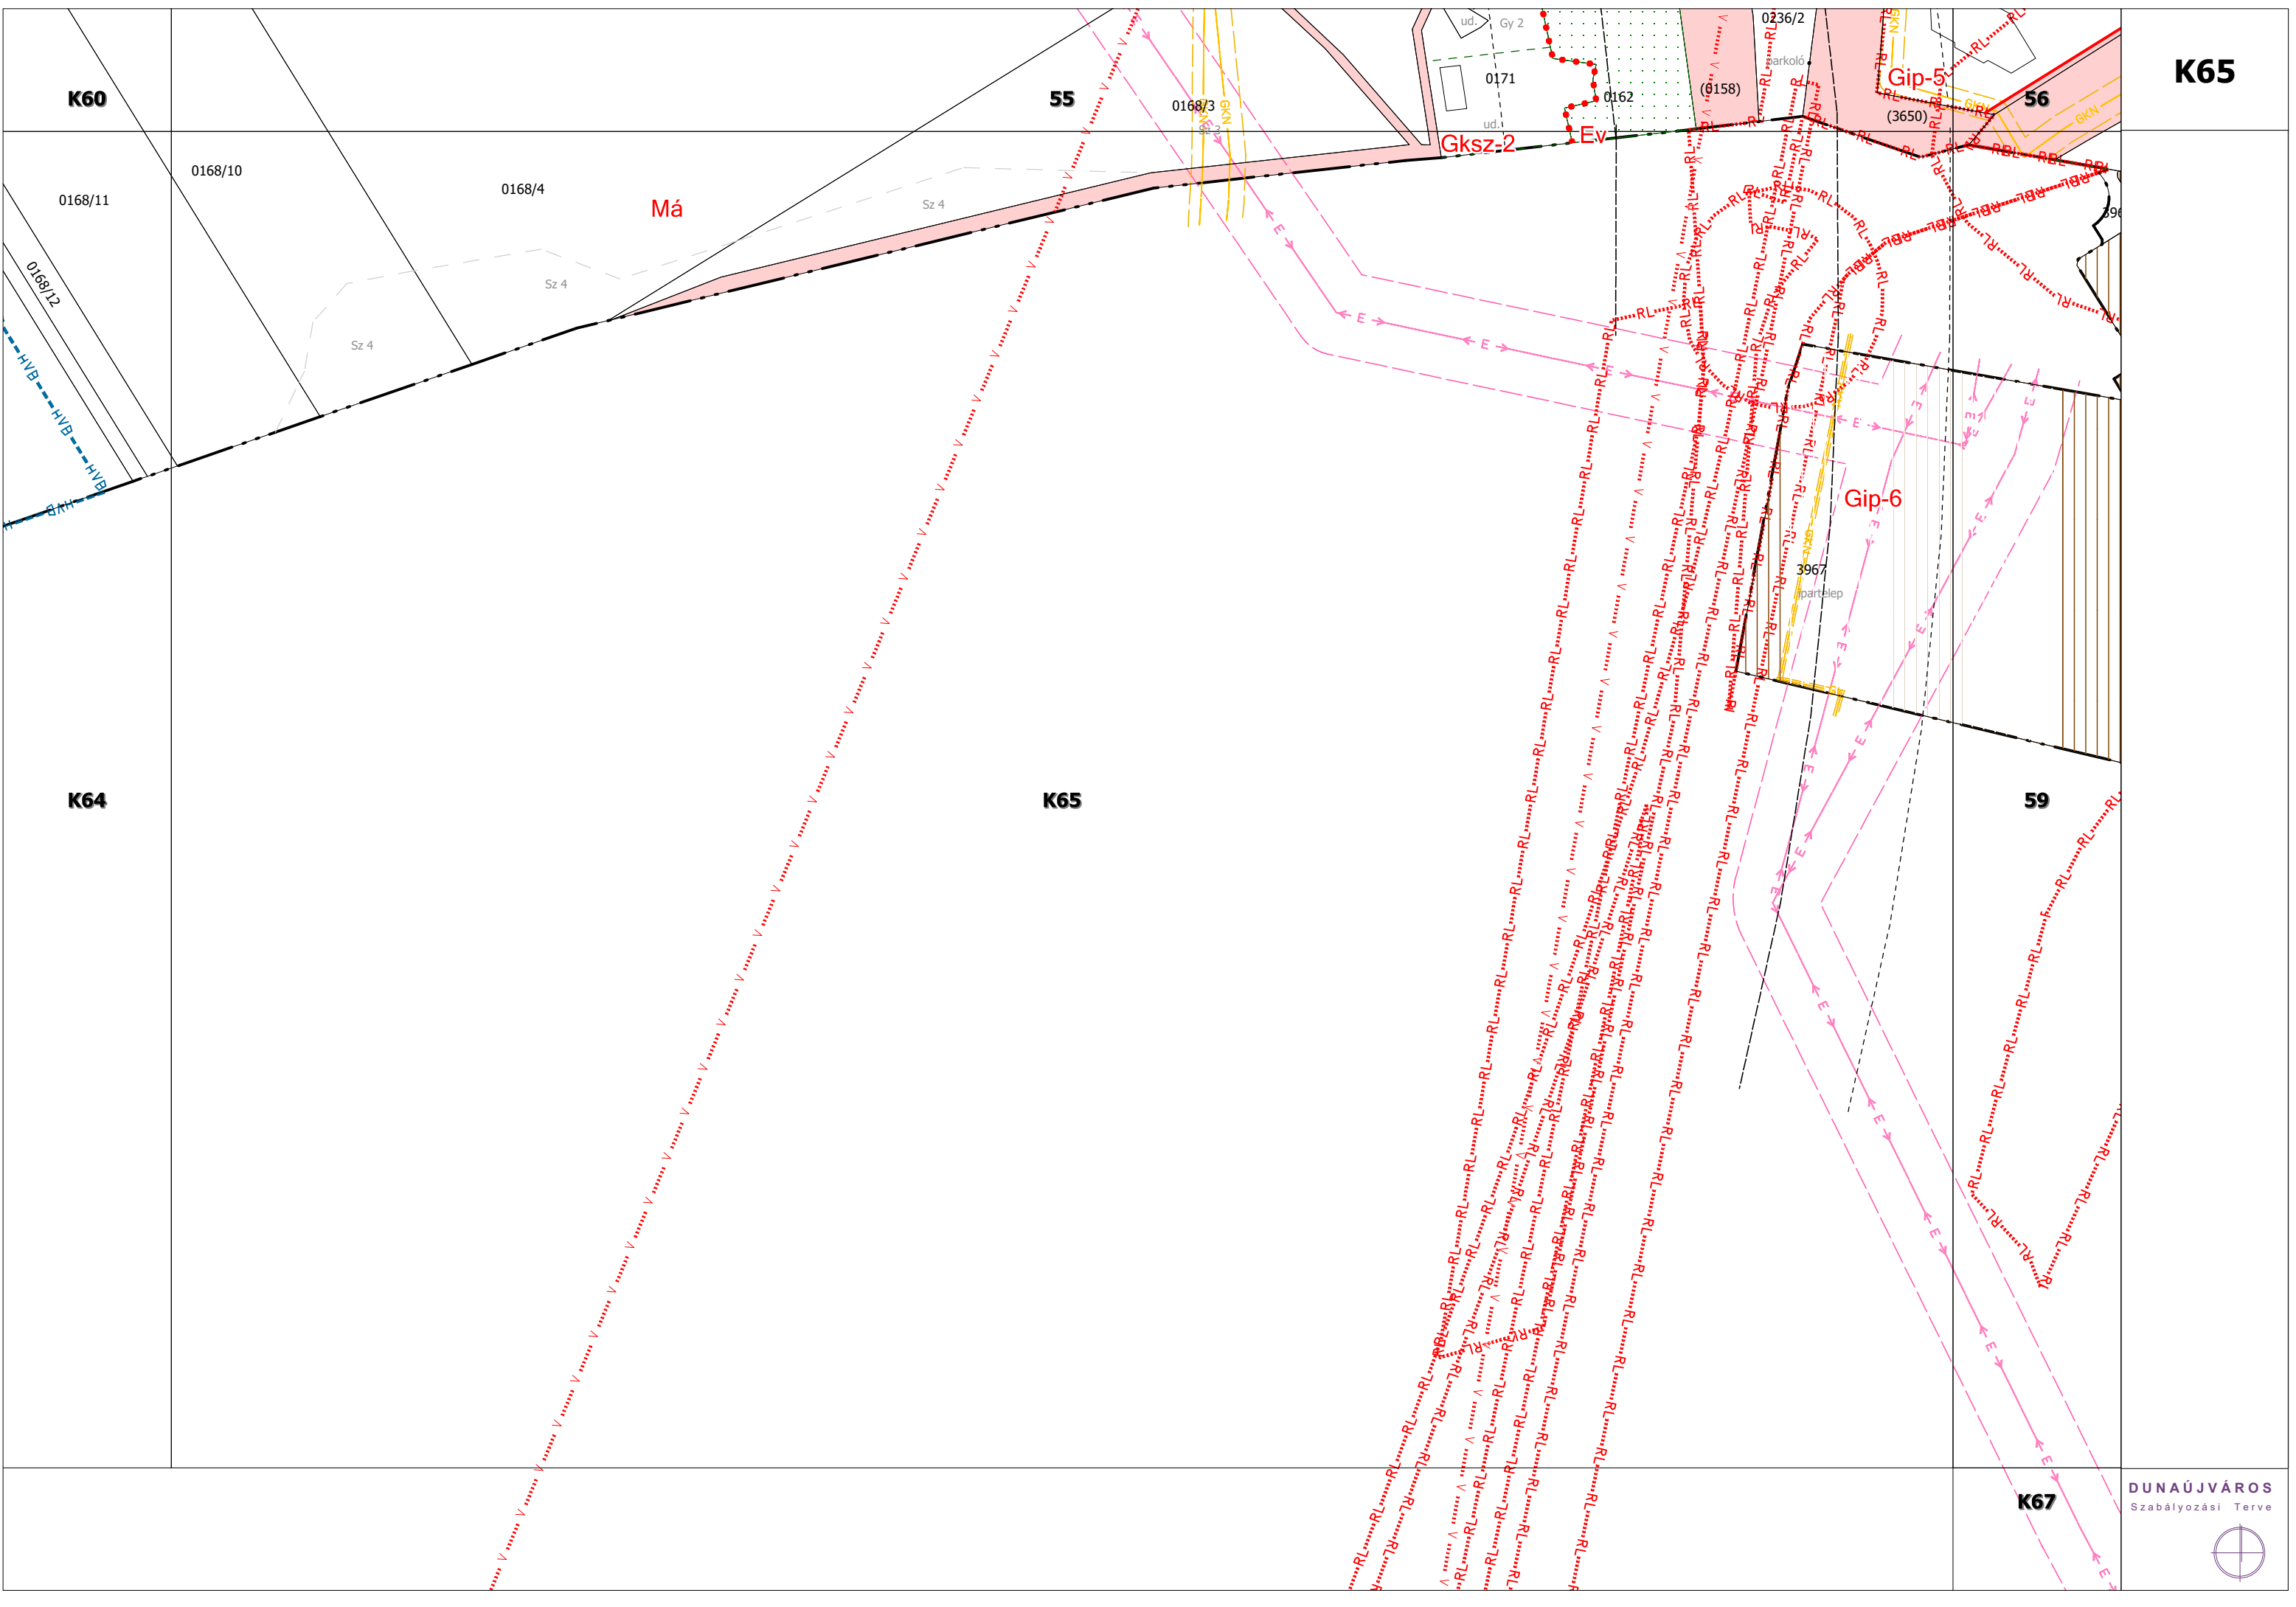

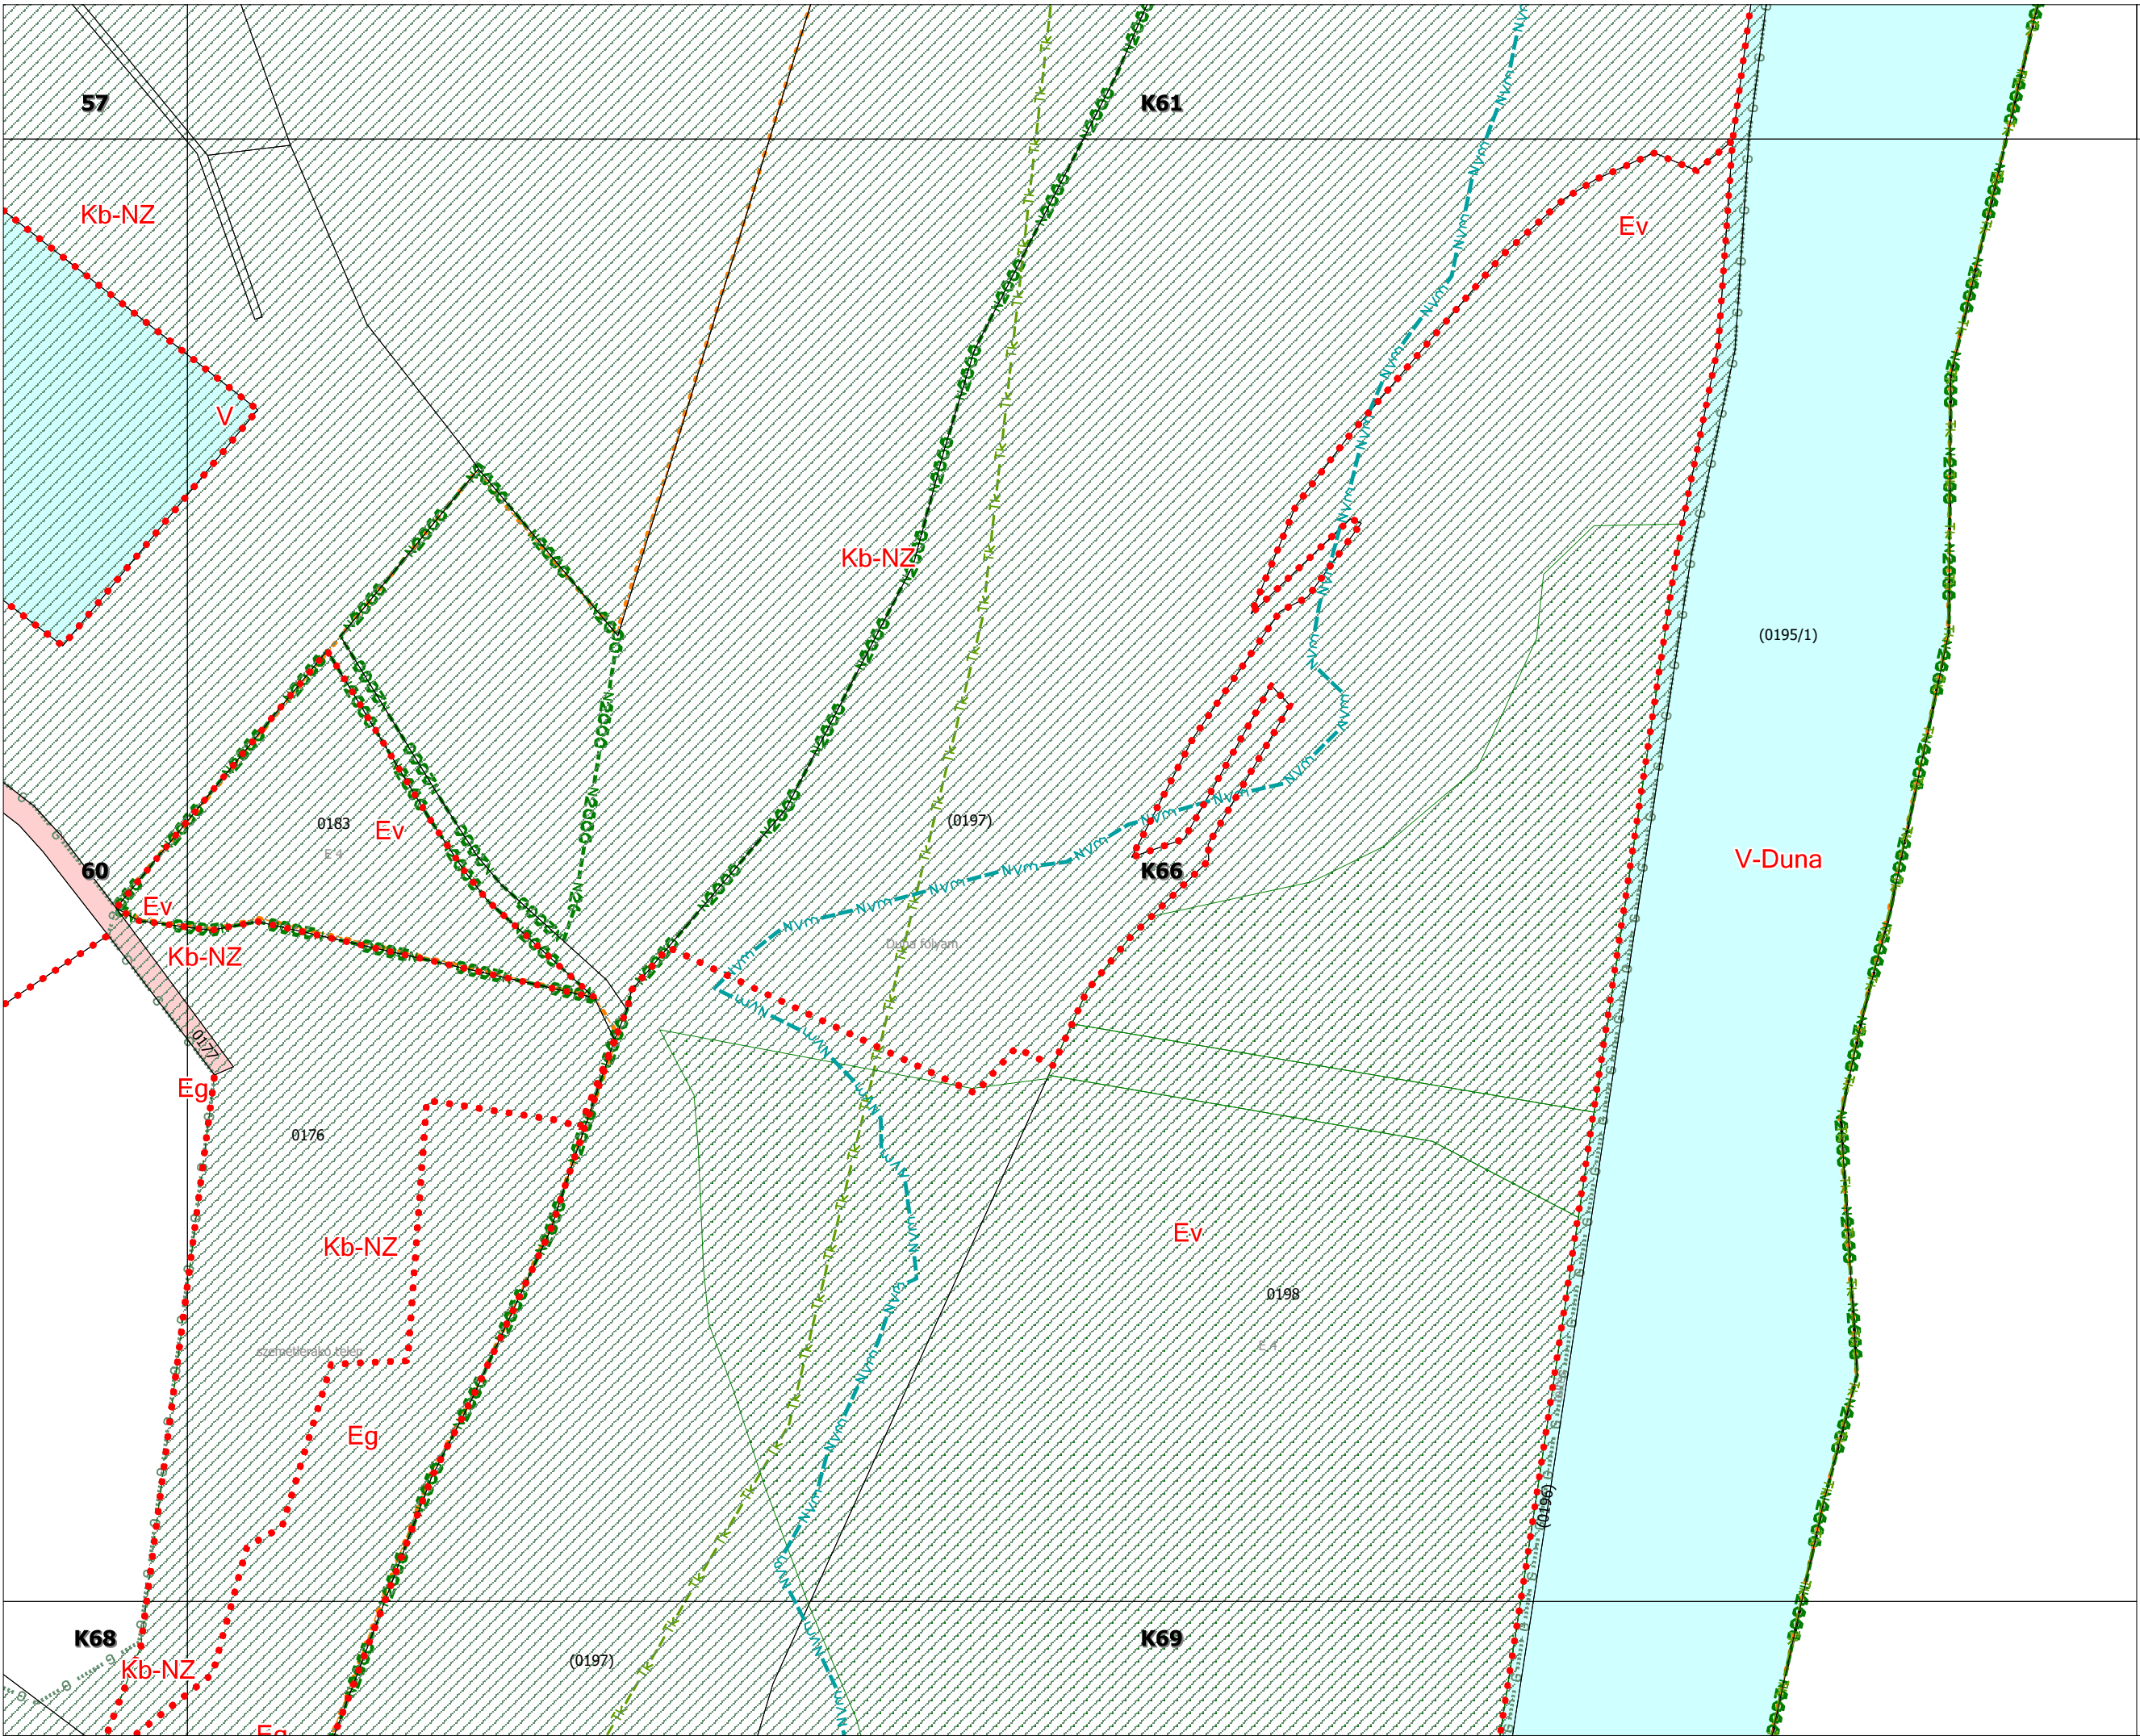

K62

K65

K67

59

60

Gip-6

Gip-6

Gip-6

K-Hull-2


Eg

K67

K68

K70

DUNAÚJVÁROS
Szabályozási Terve

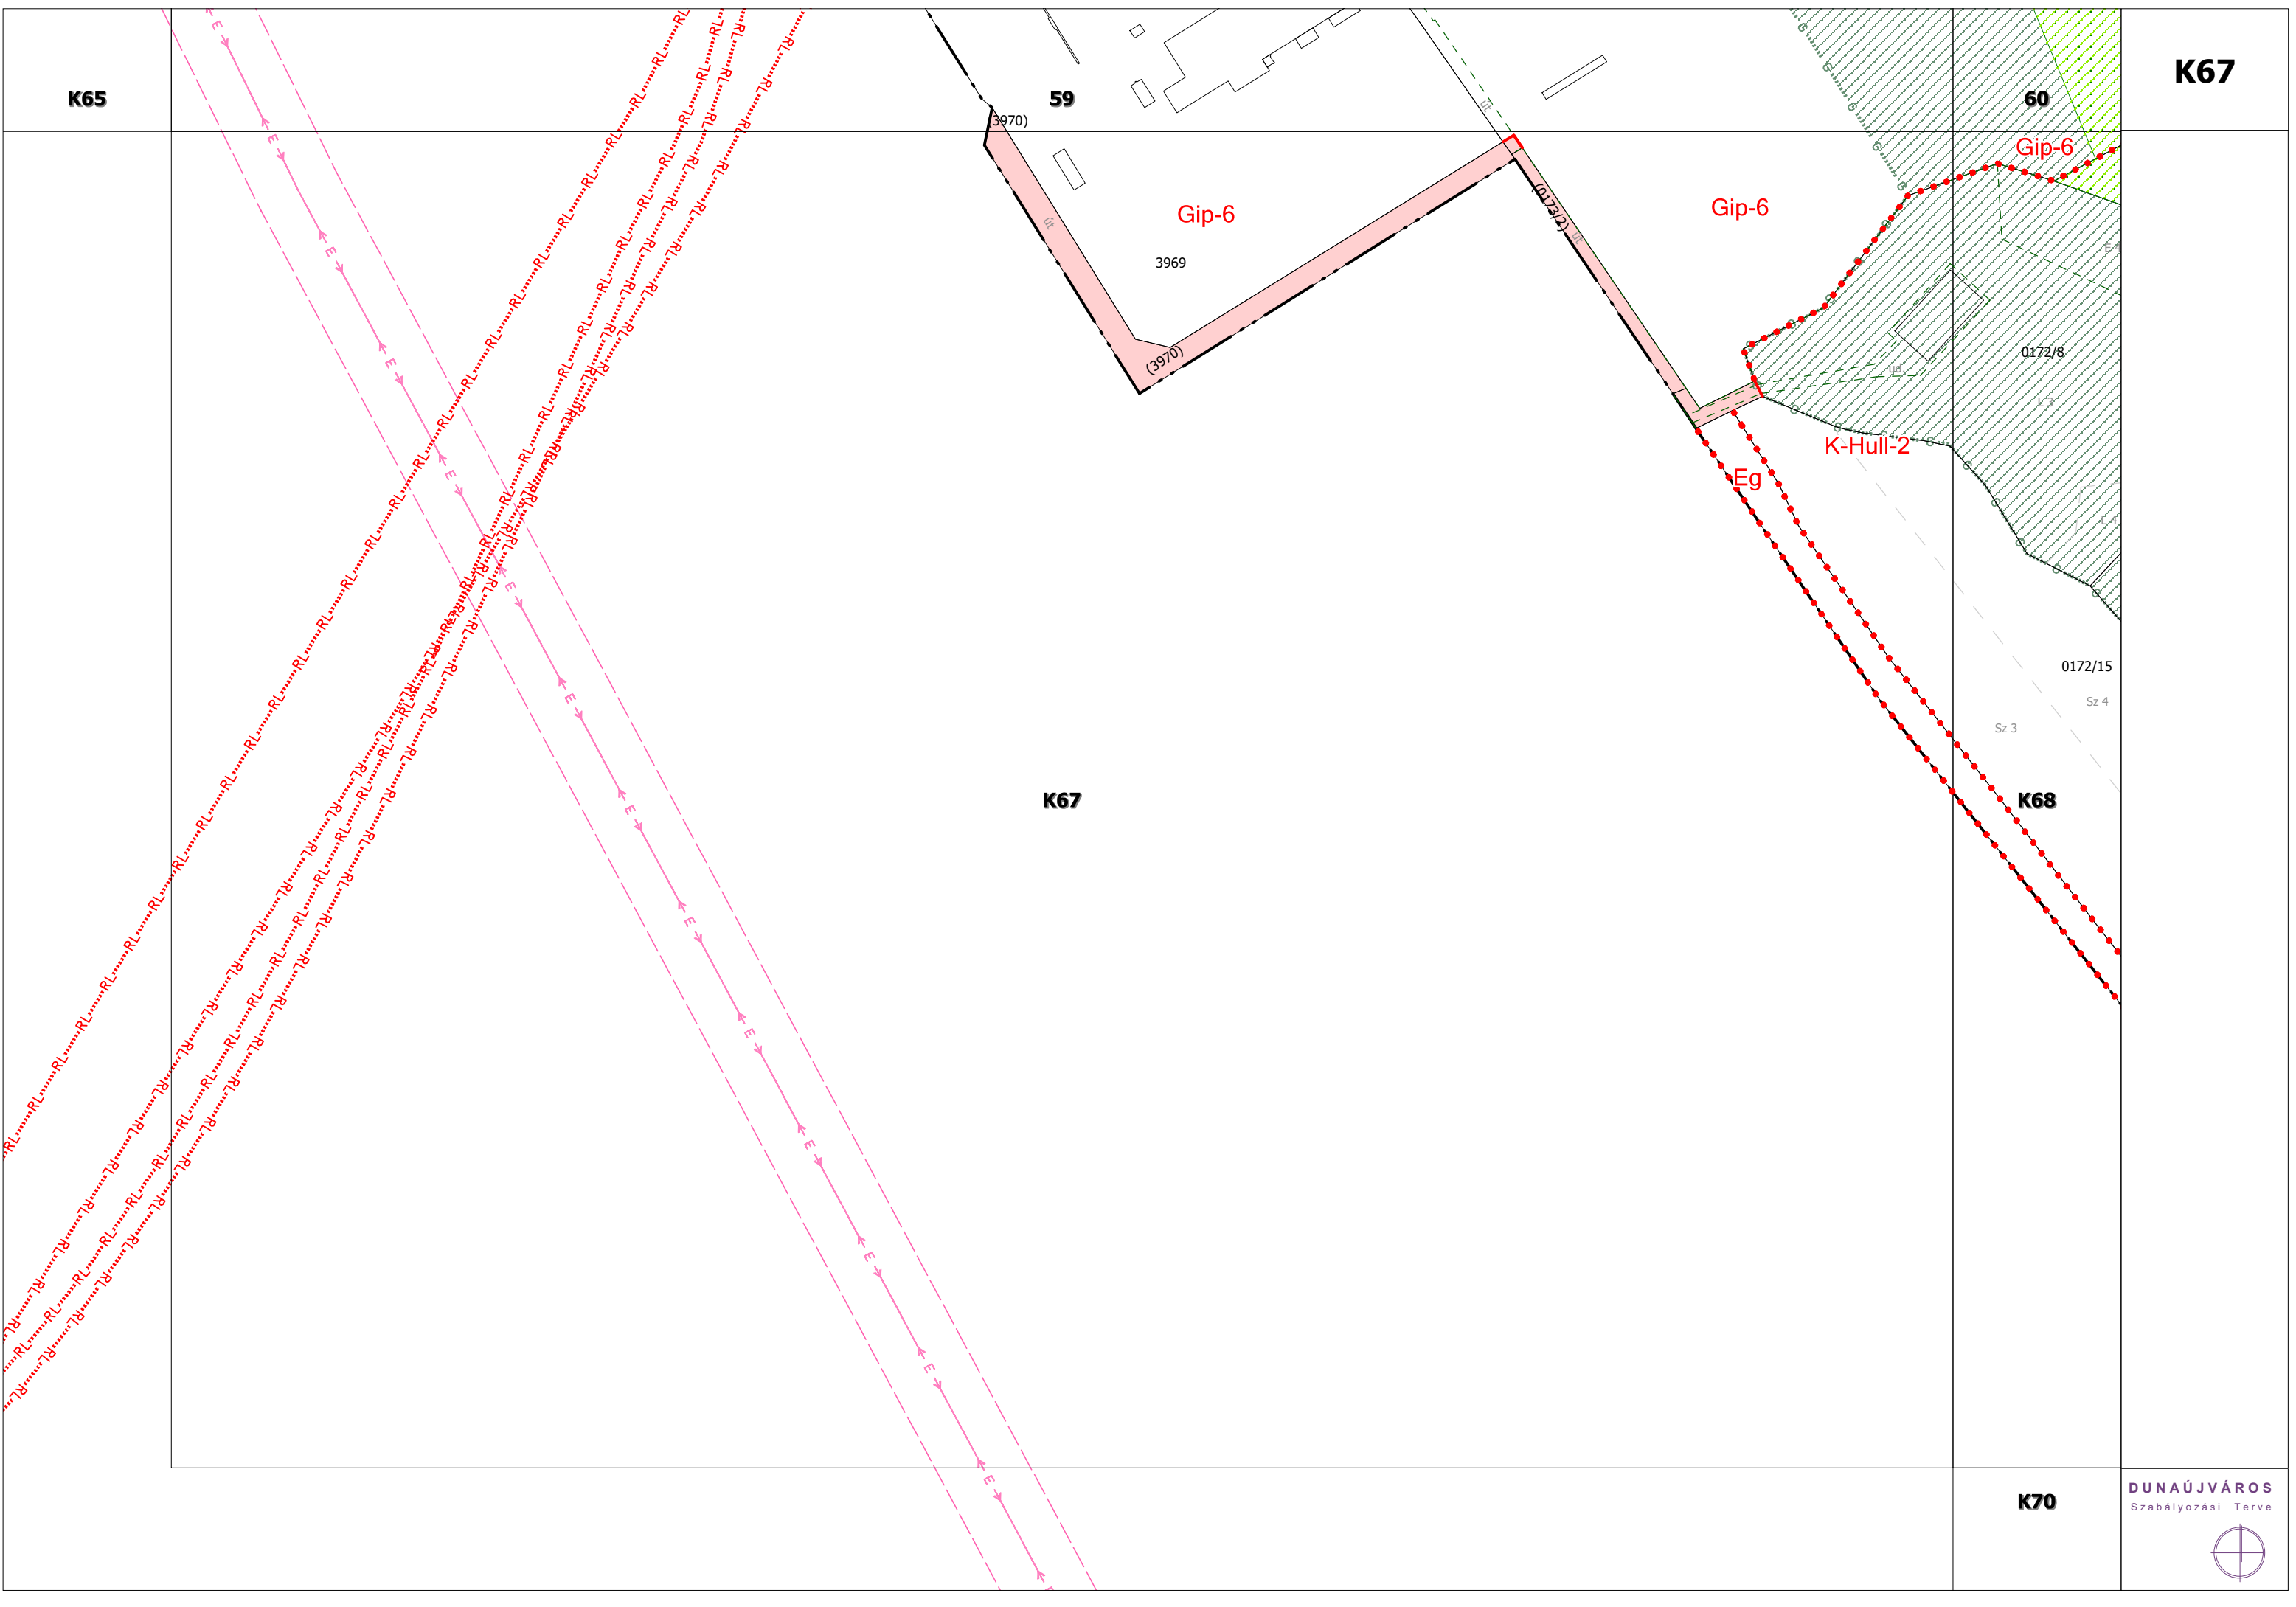

3969

(3970)

(3970)




(0172/2)


0172/8


0172/15

Sz 3

Sz 4

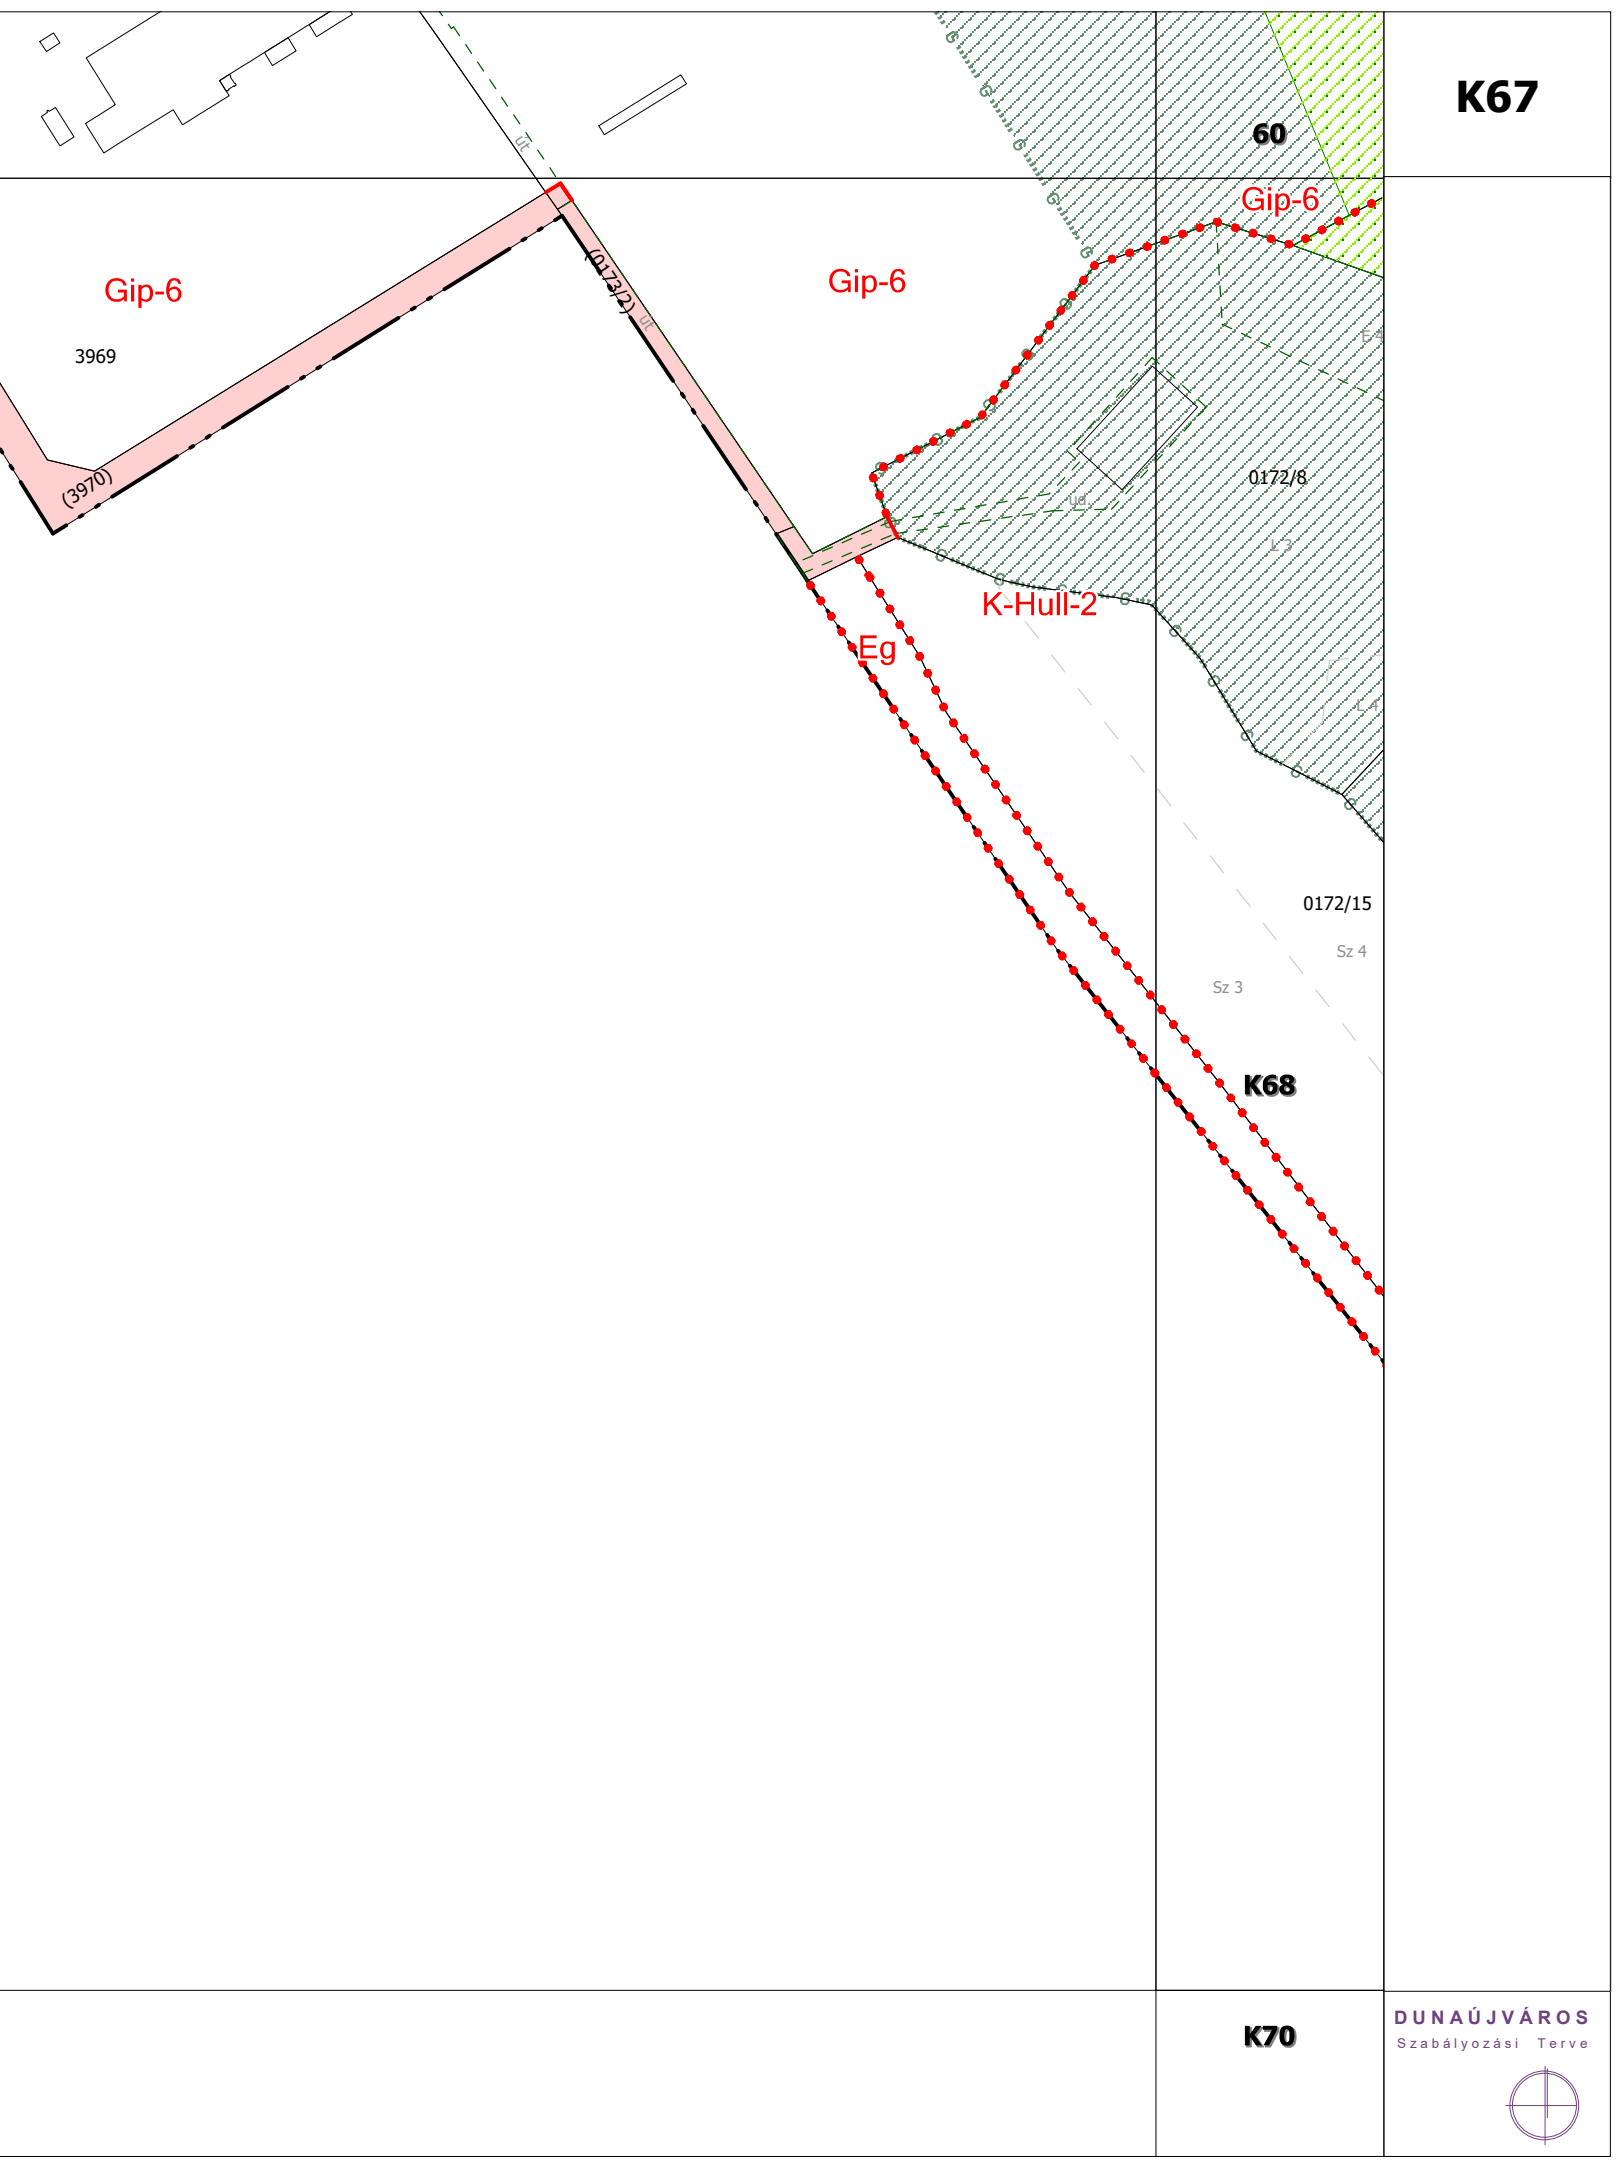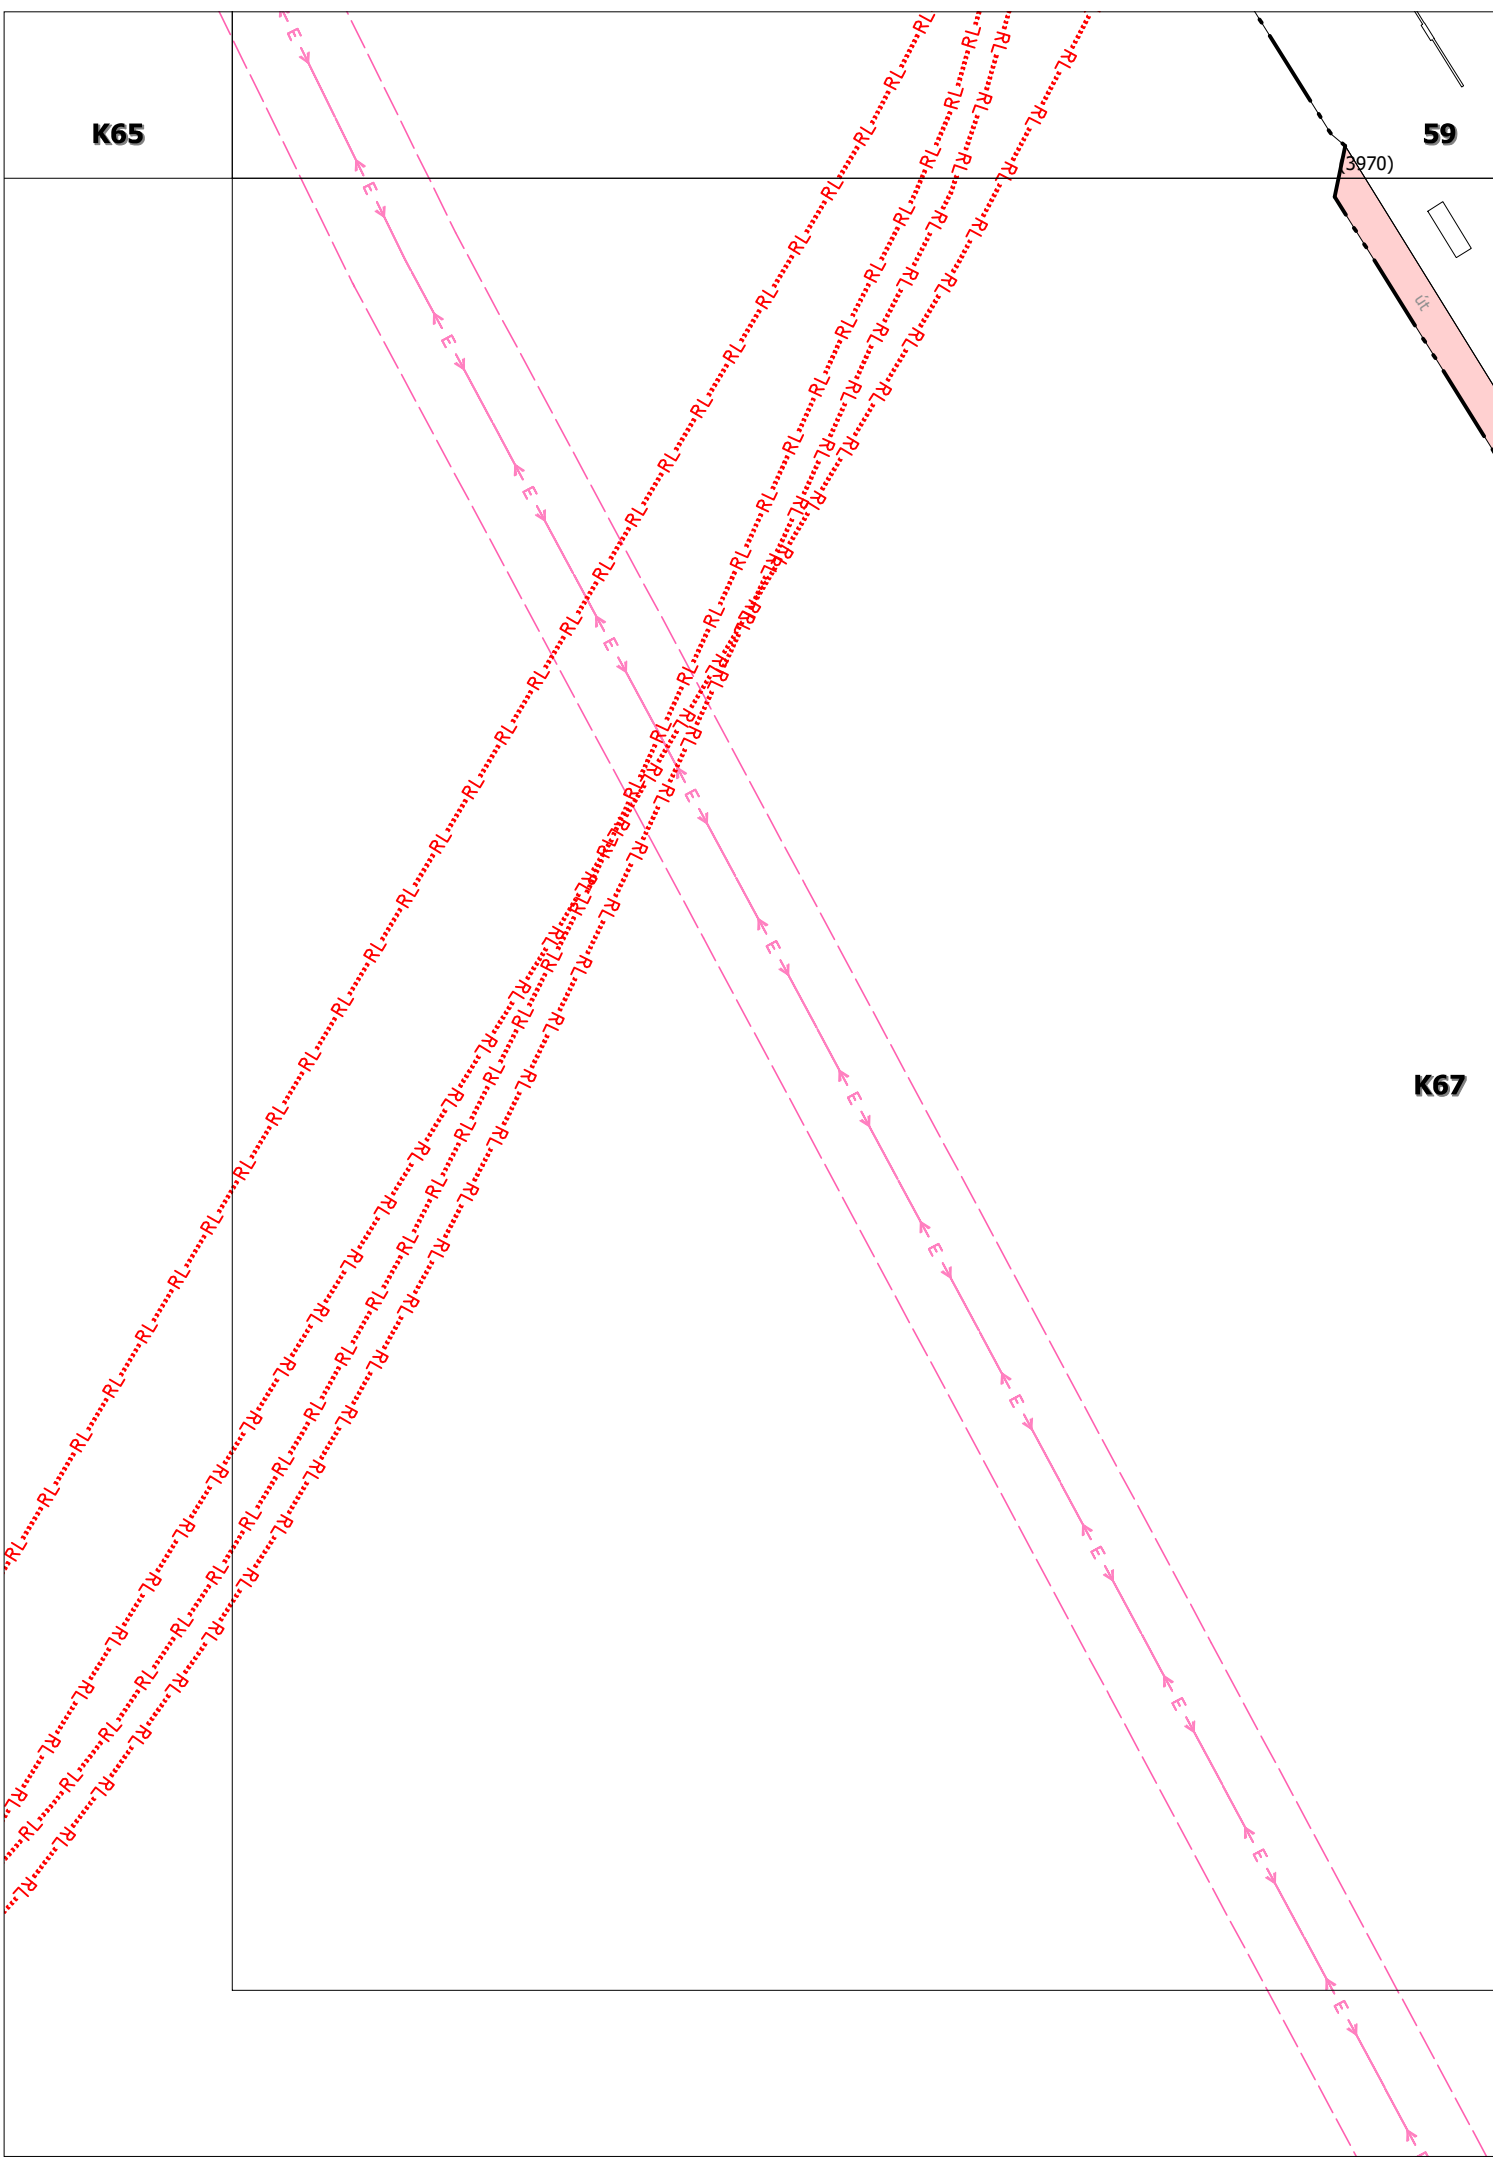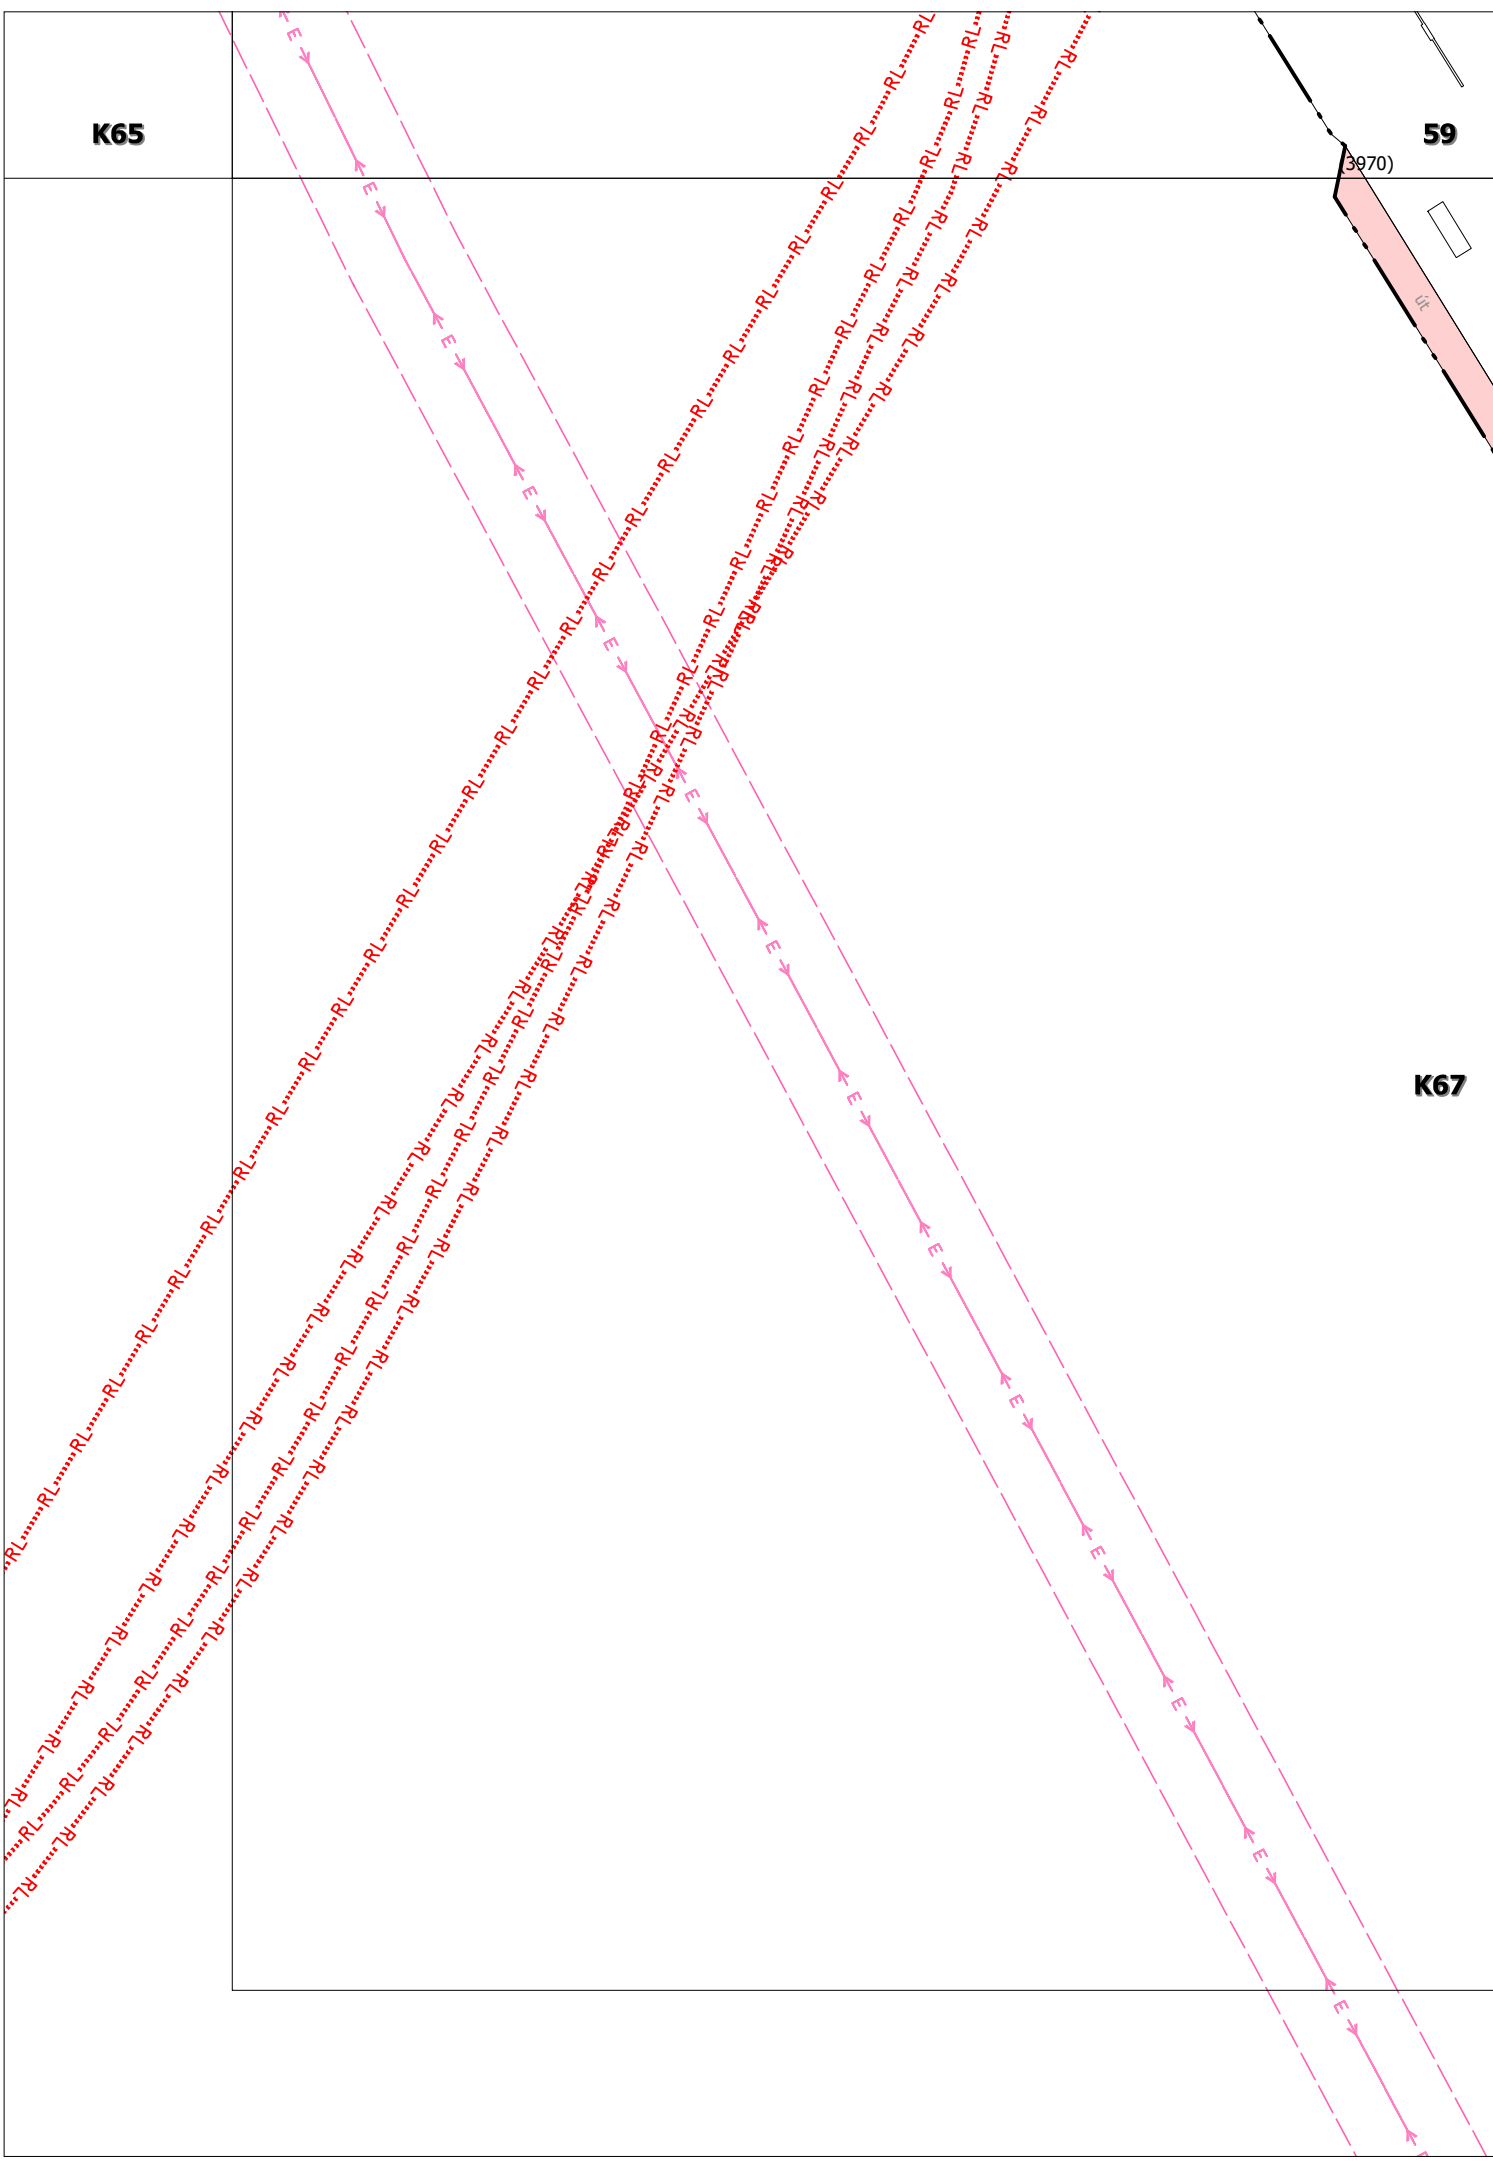

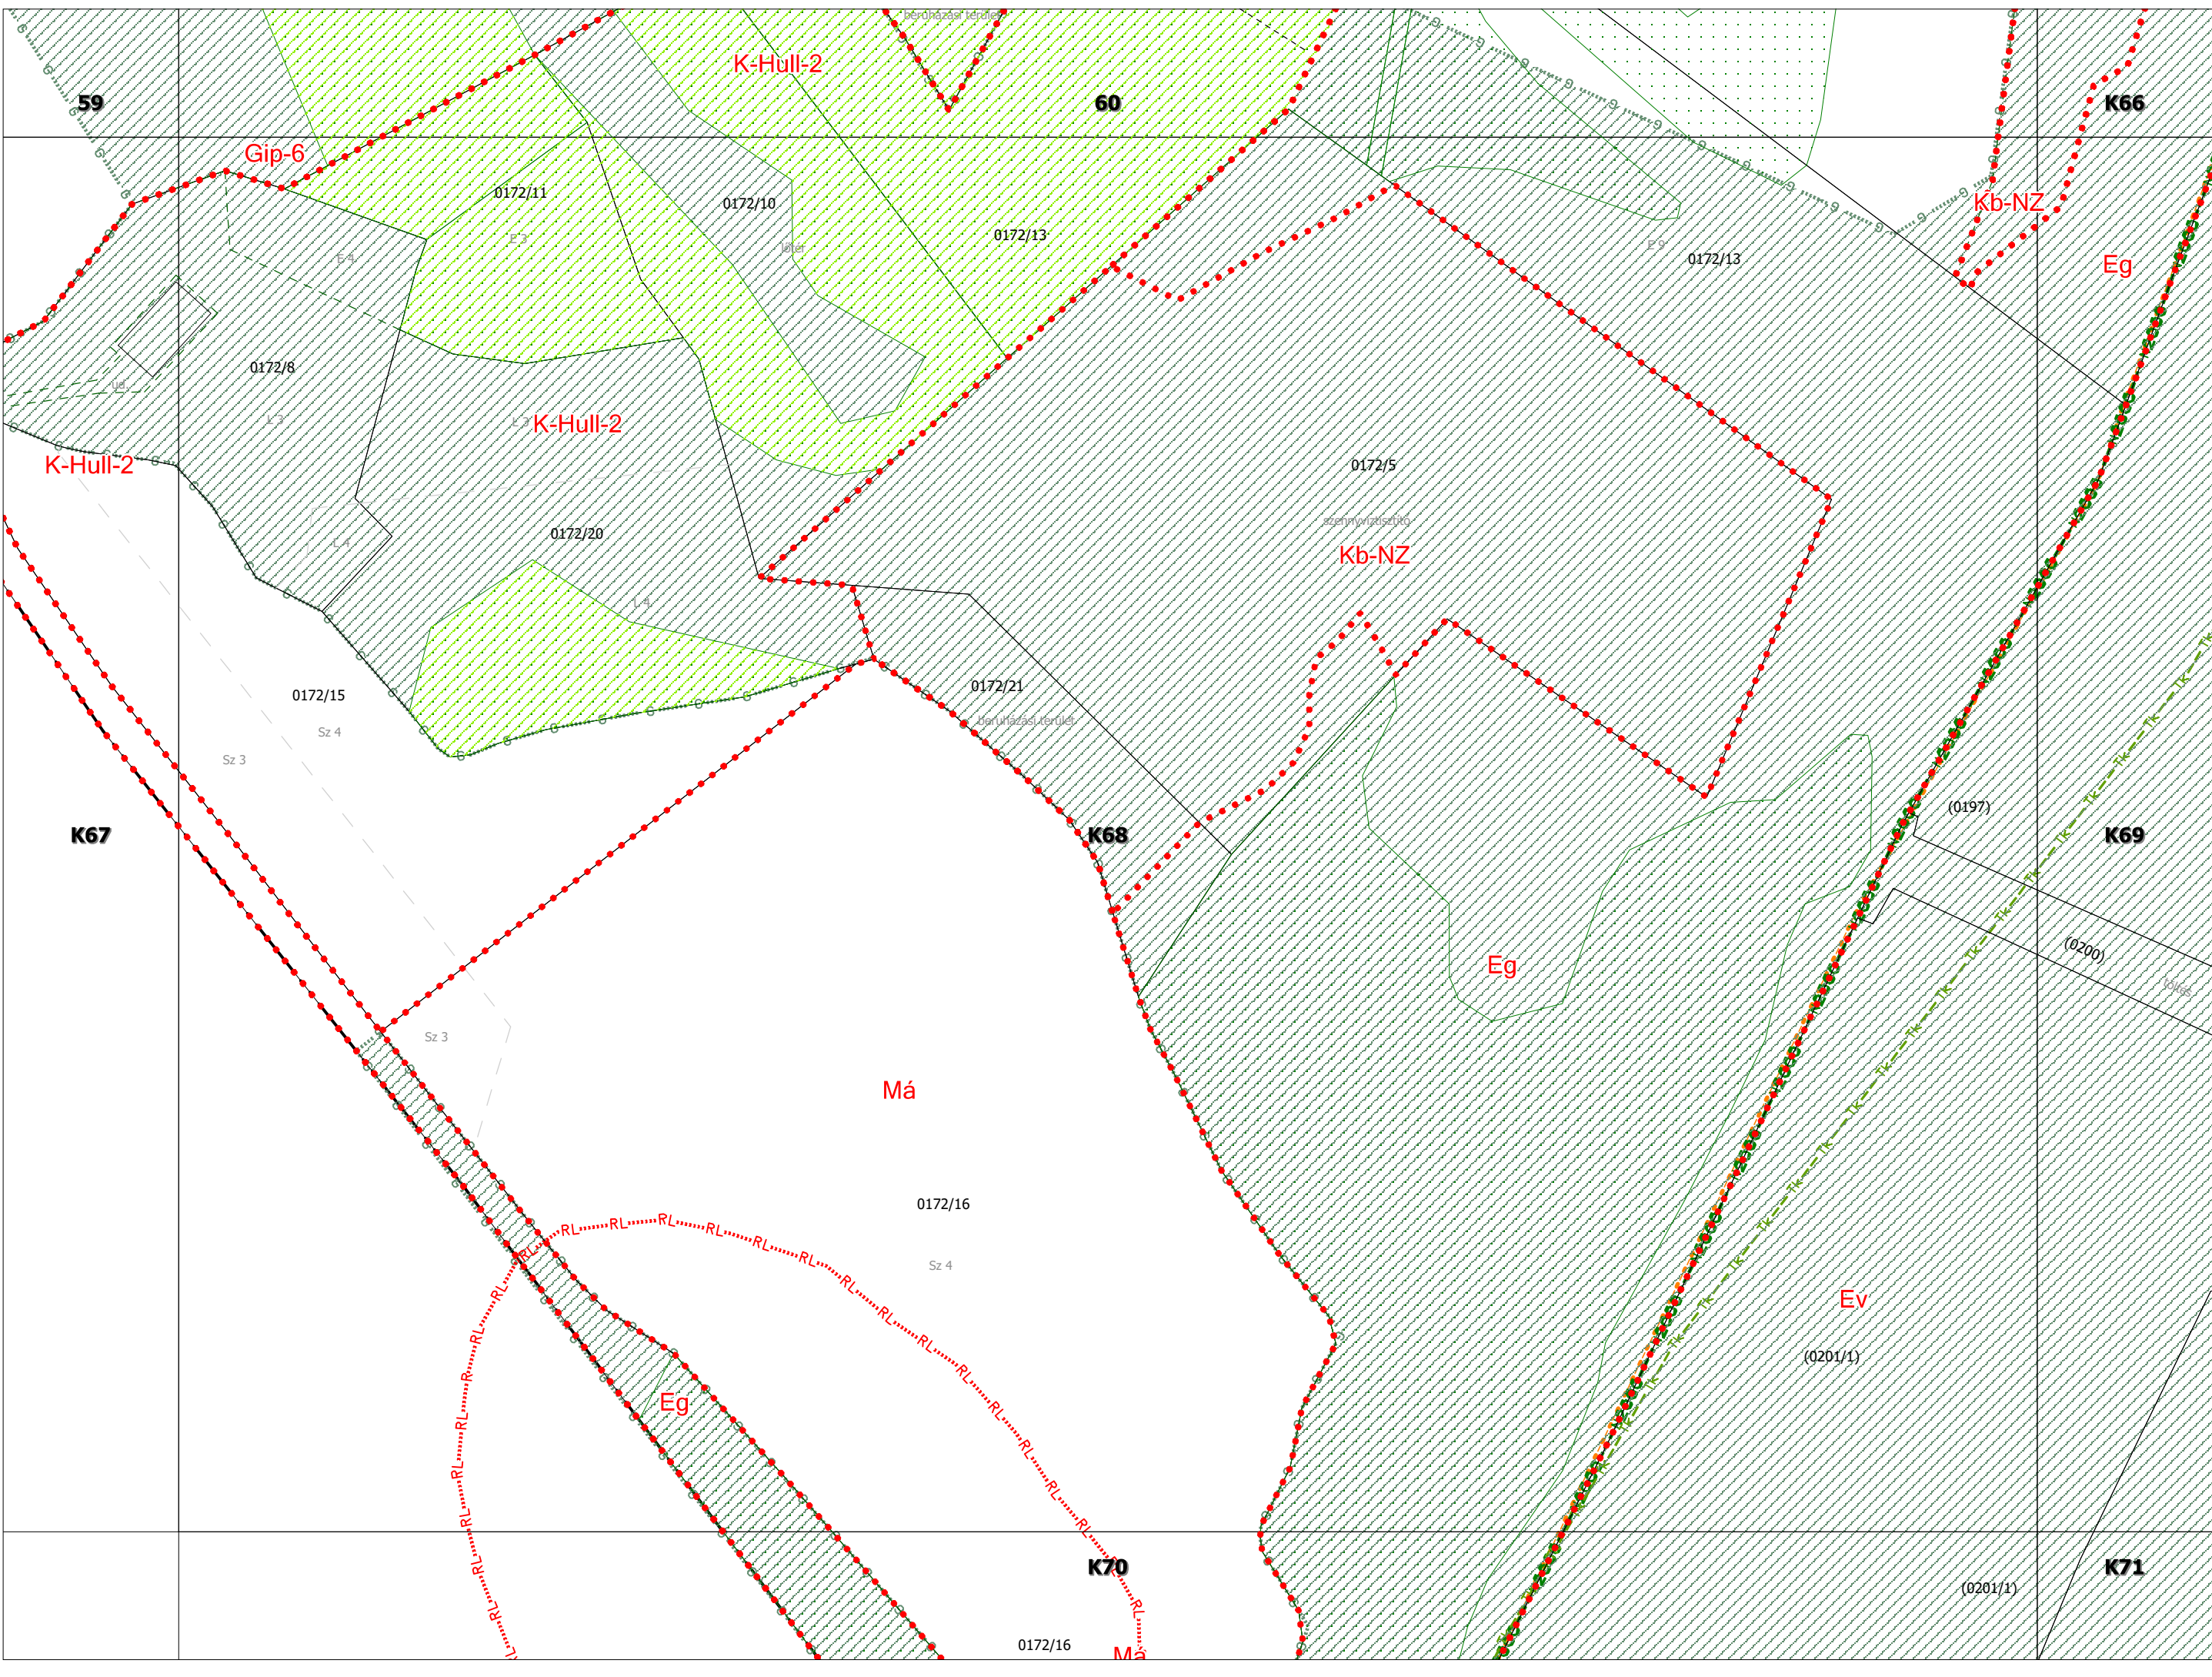

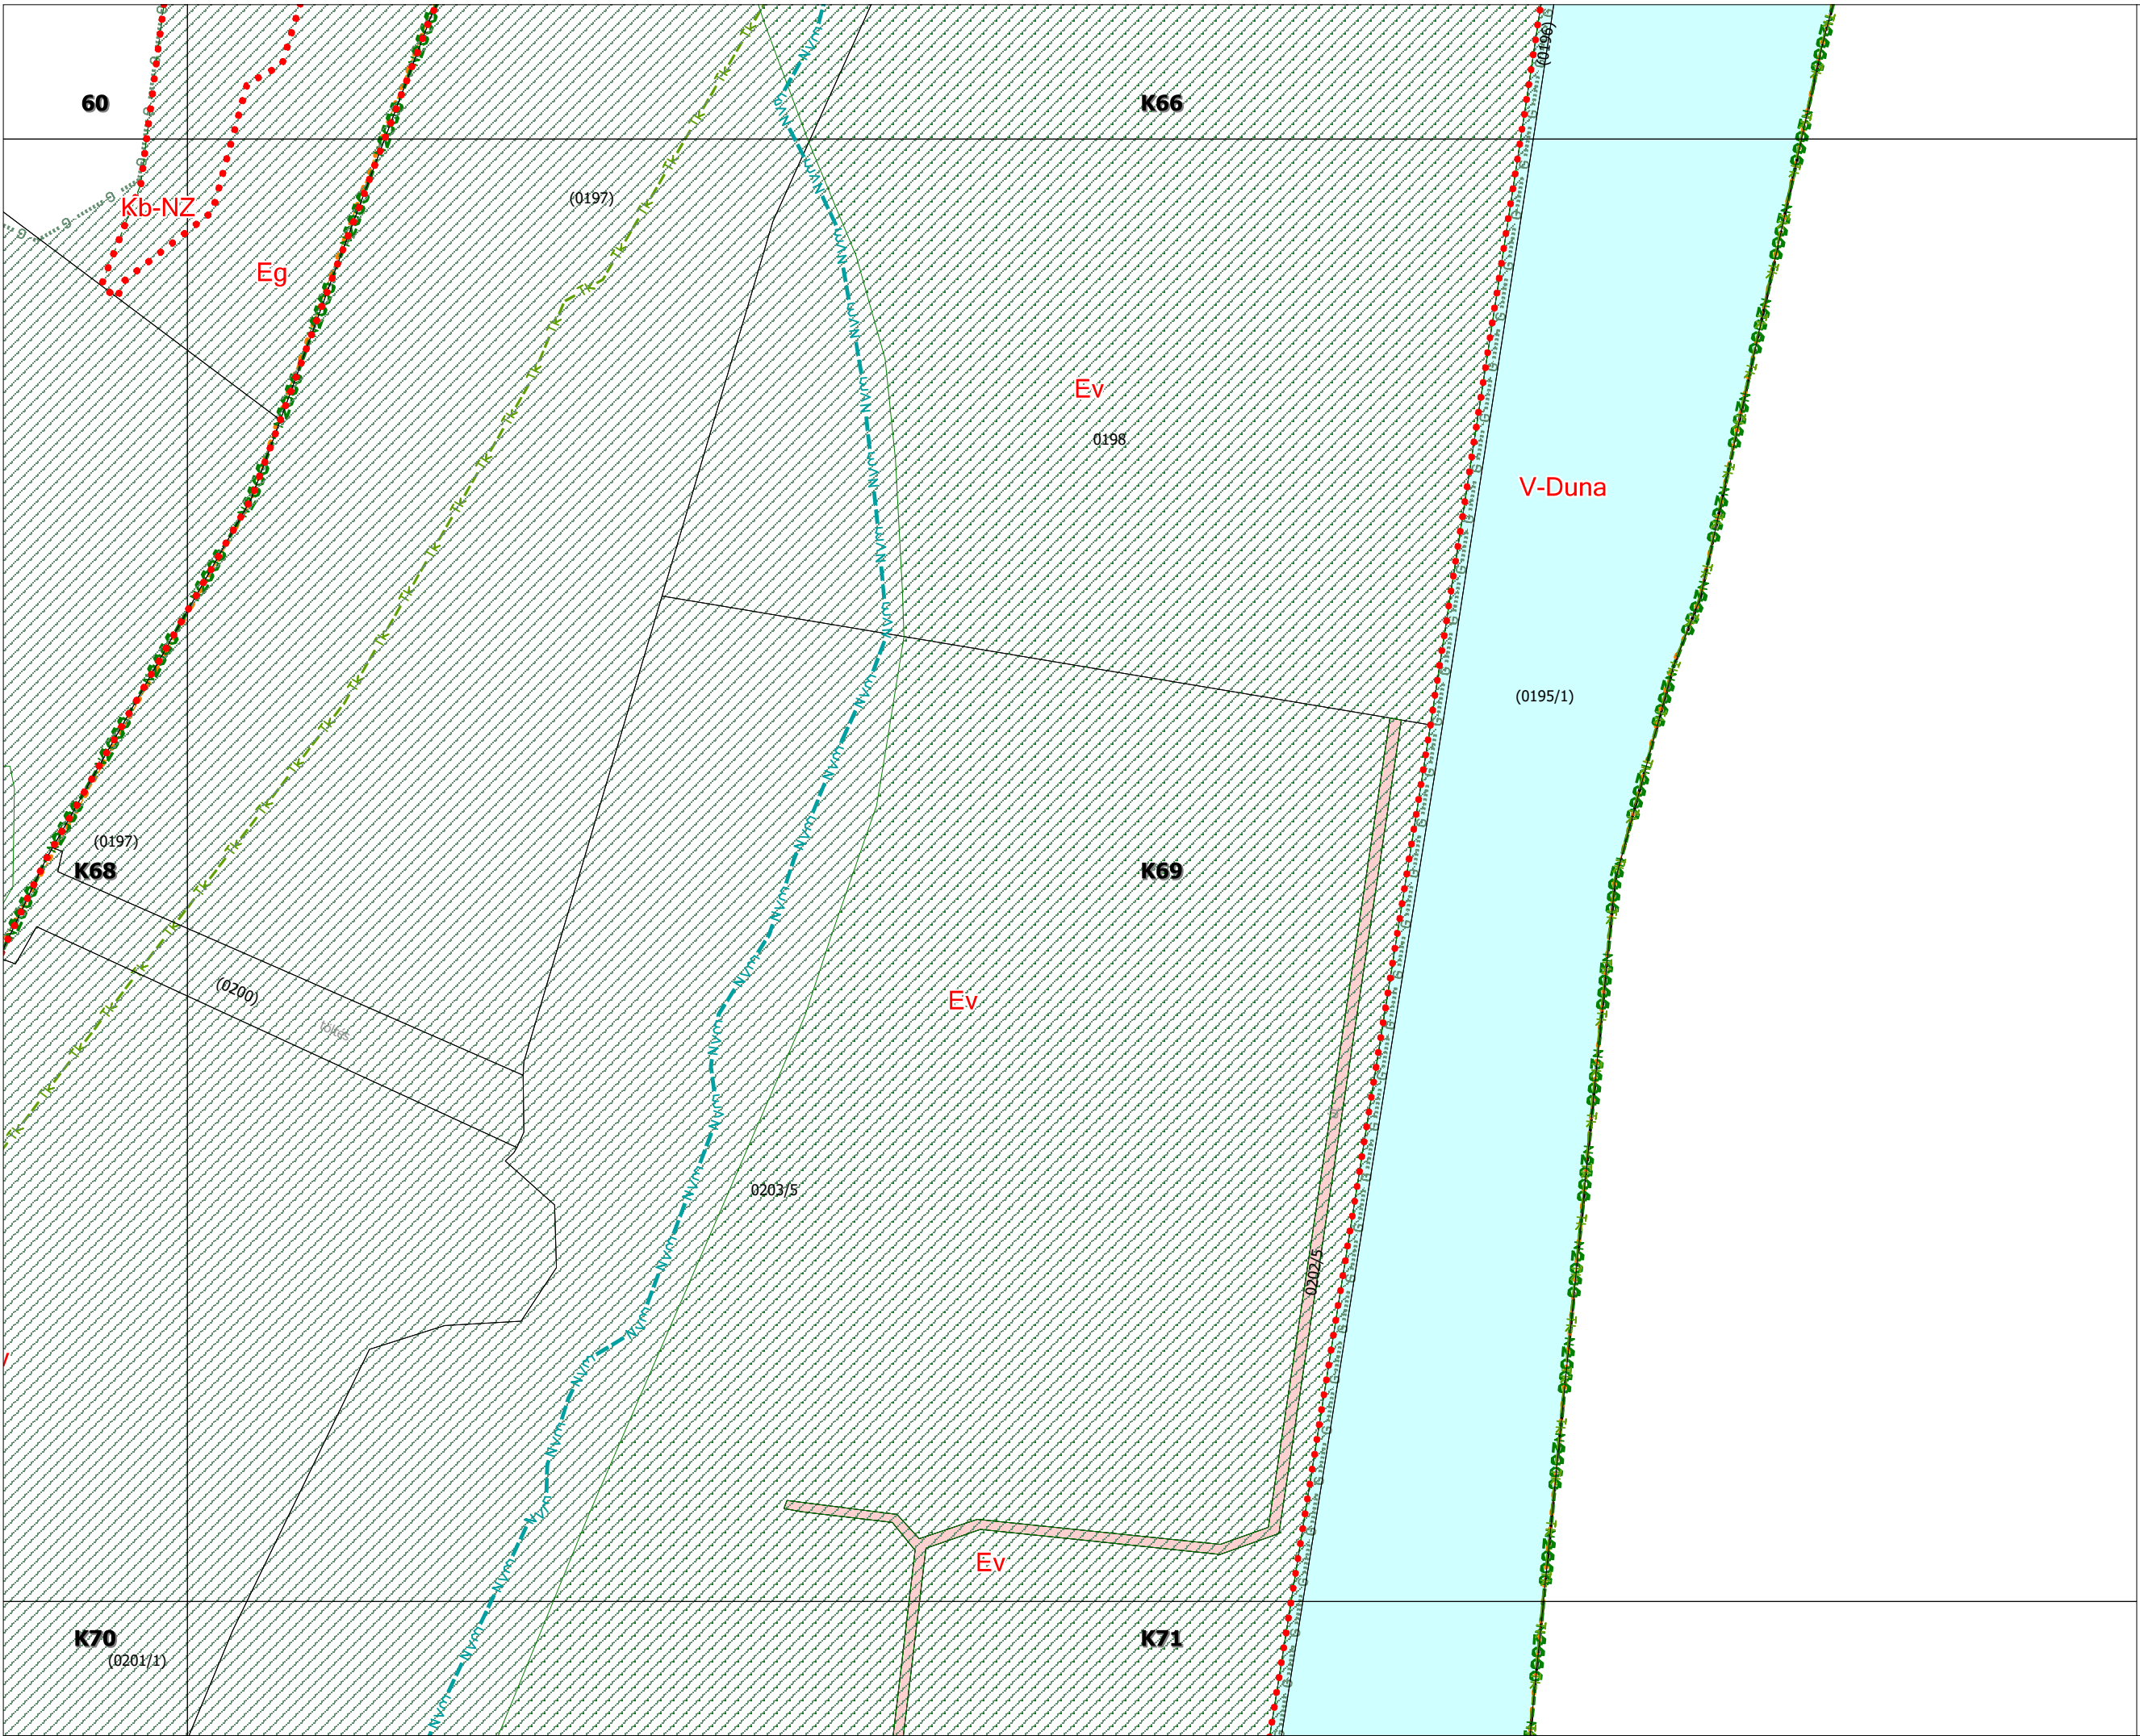

K67

K70

K68

K69

0172/16

M

0172/13

Eg

(0201/1)

Duna folyam

K70

K71


Ev


0203/5


K72


K73

DUNAÚJVÁROS
Szabályozási Terve

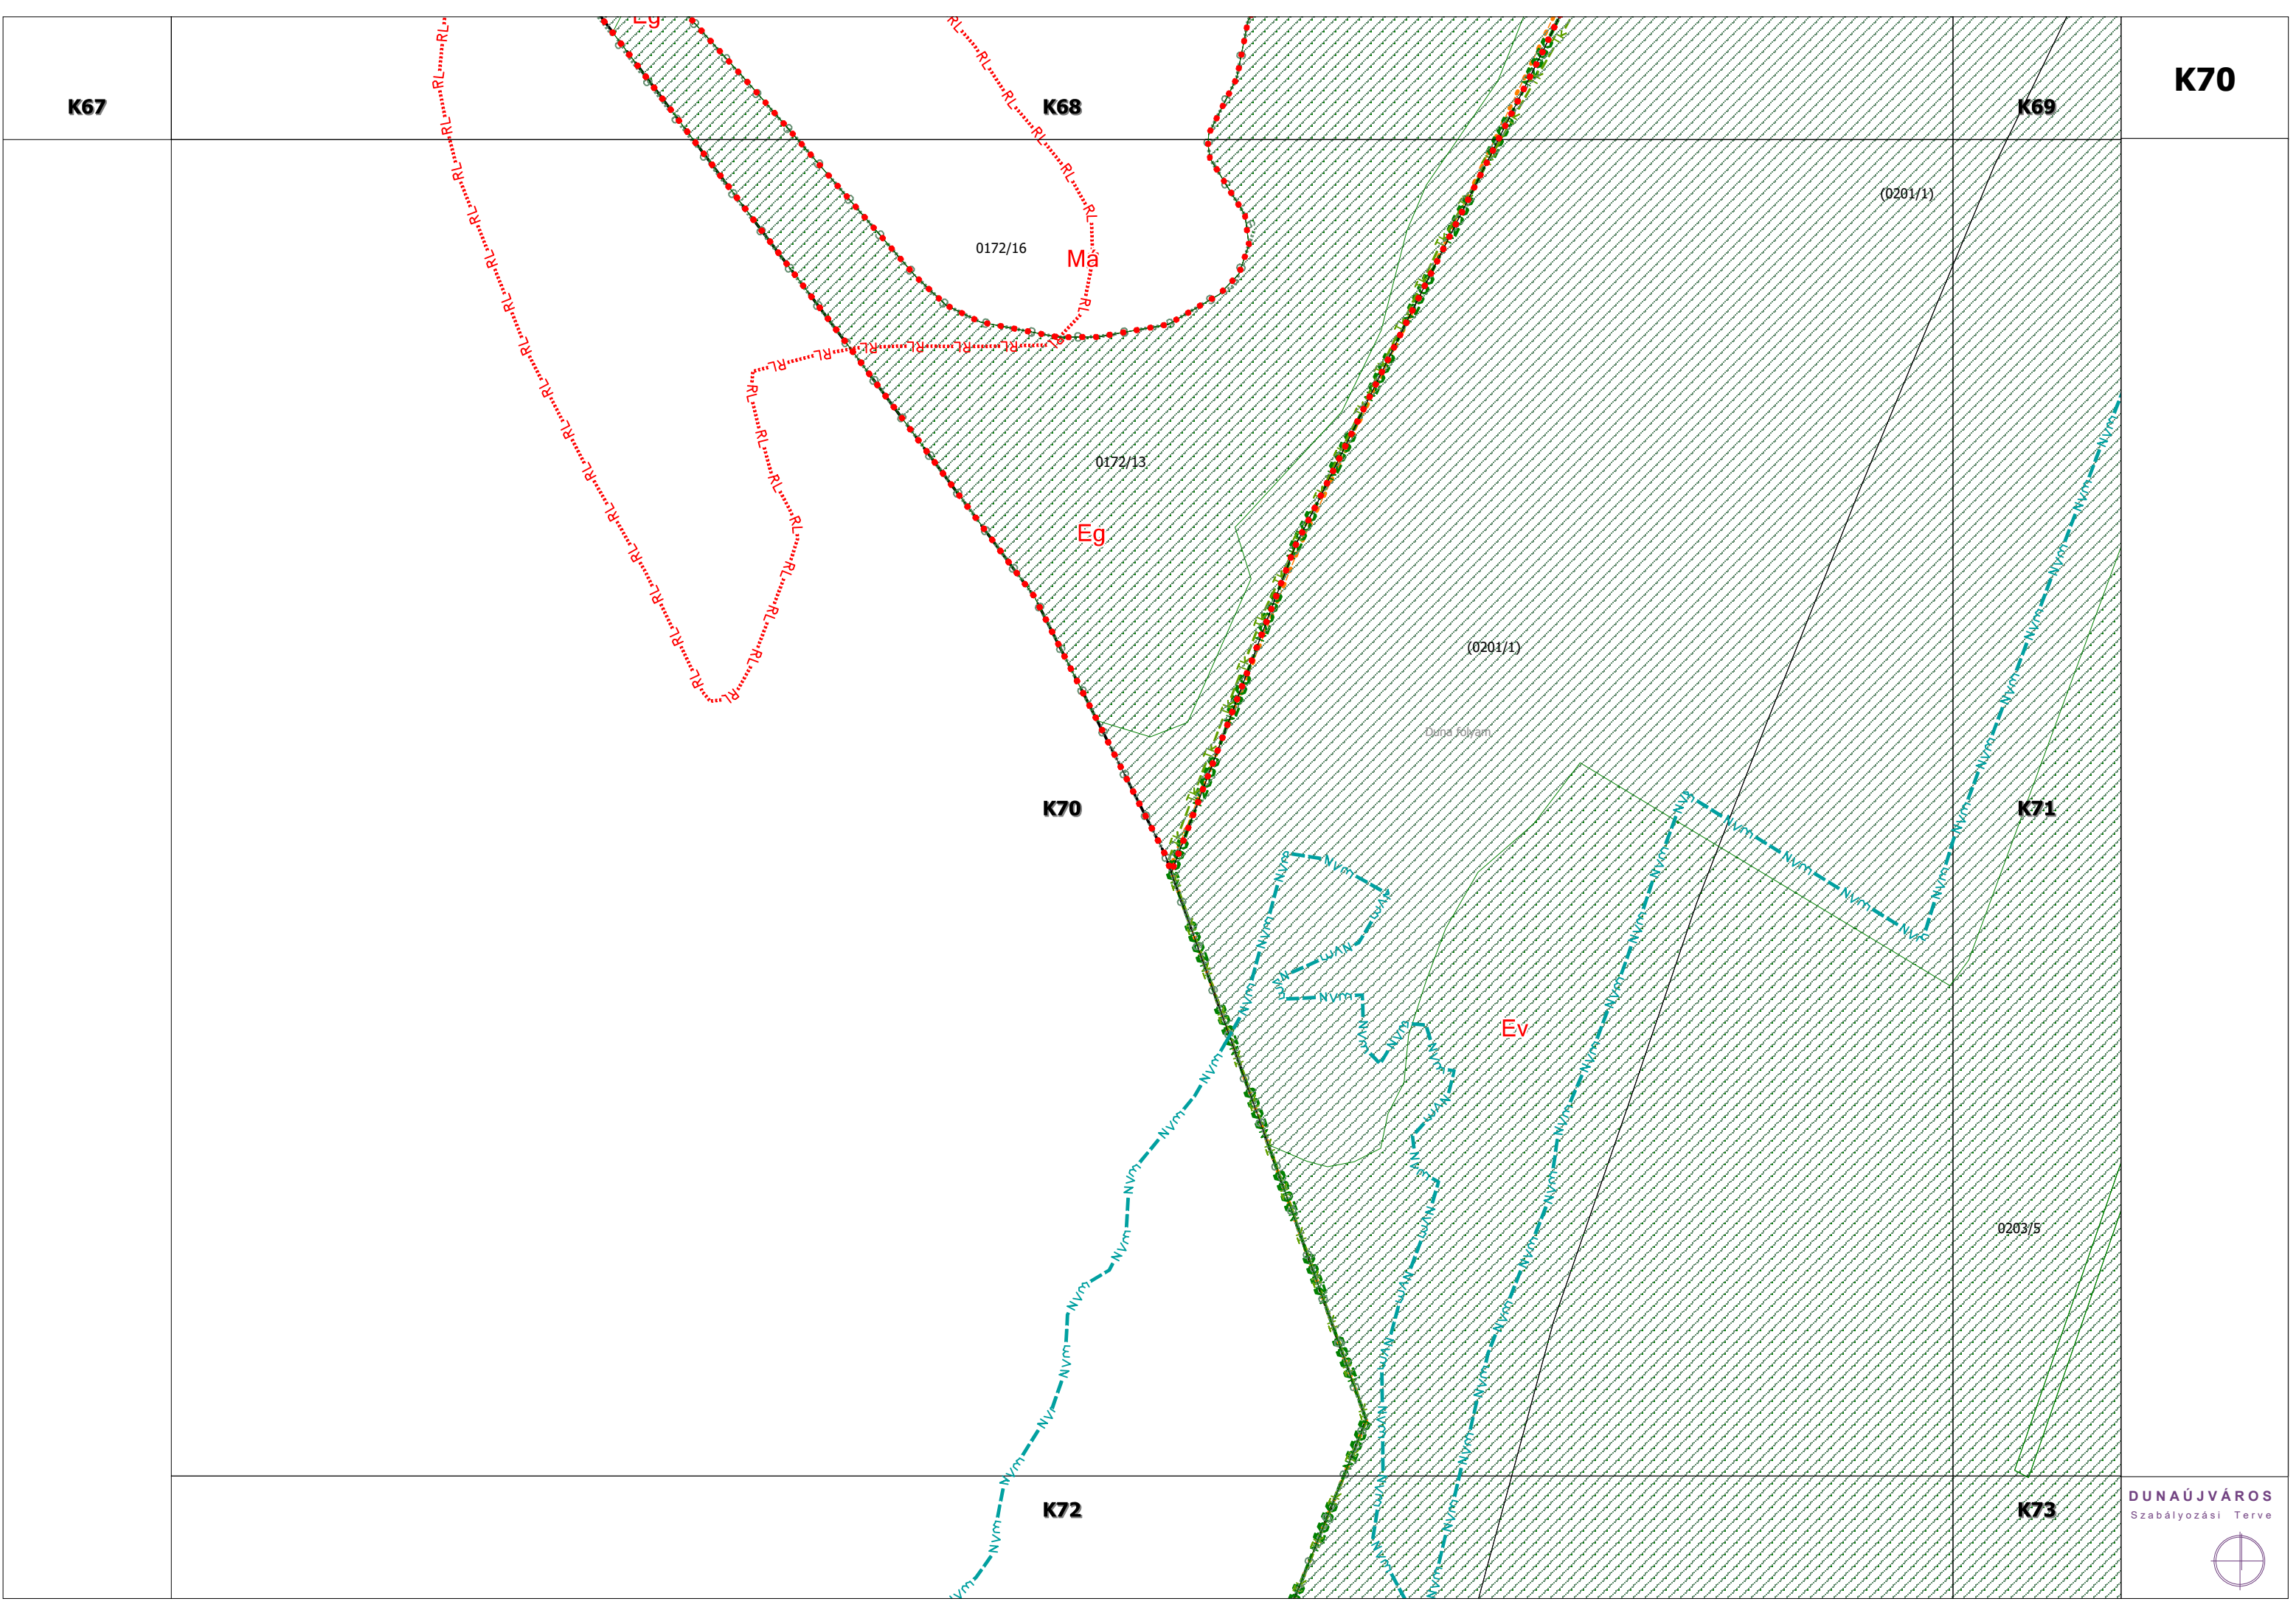


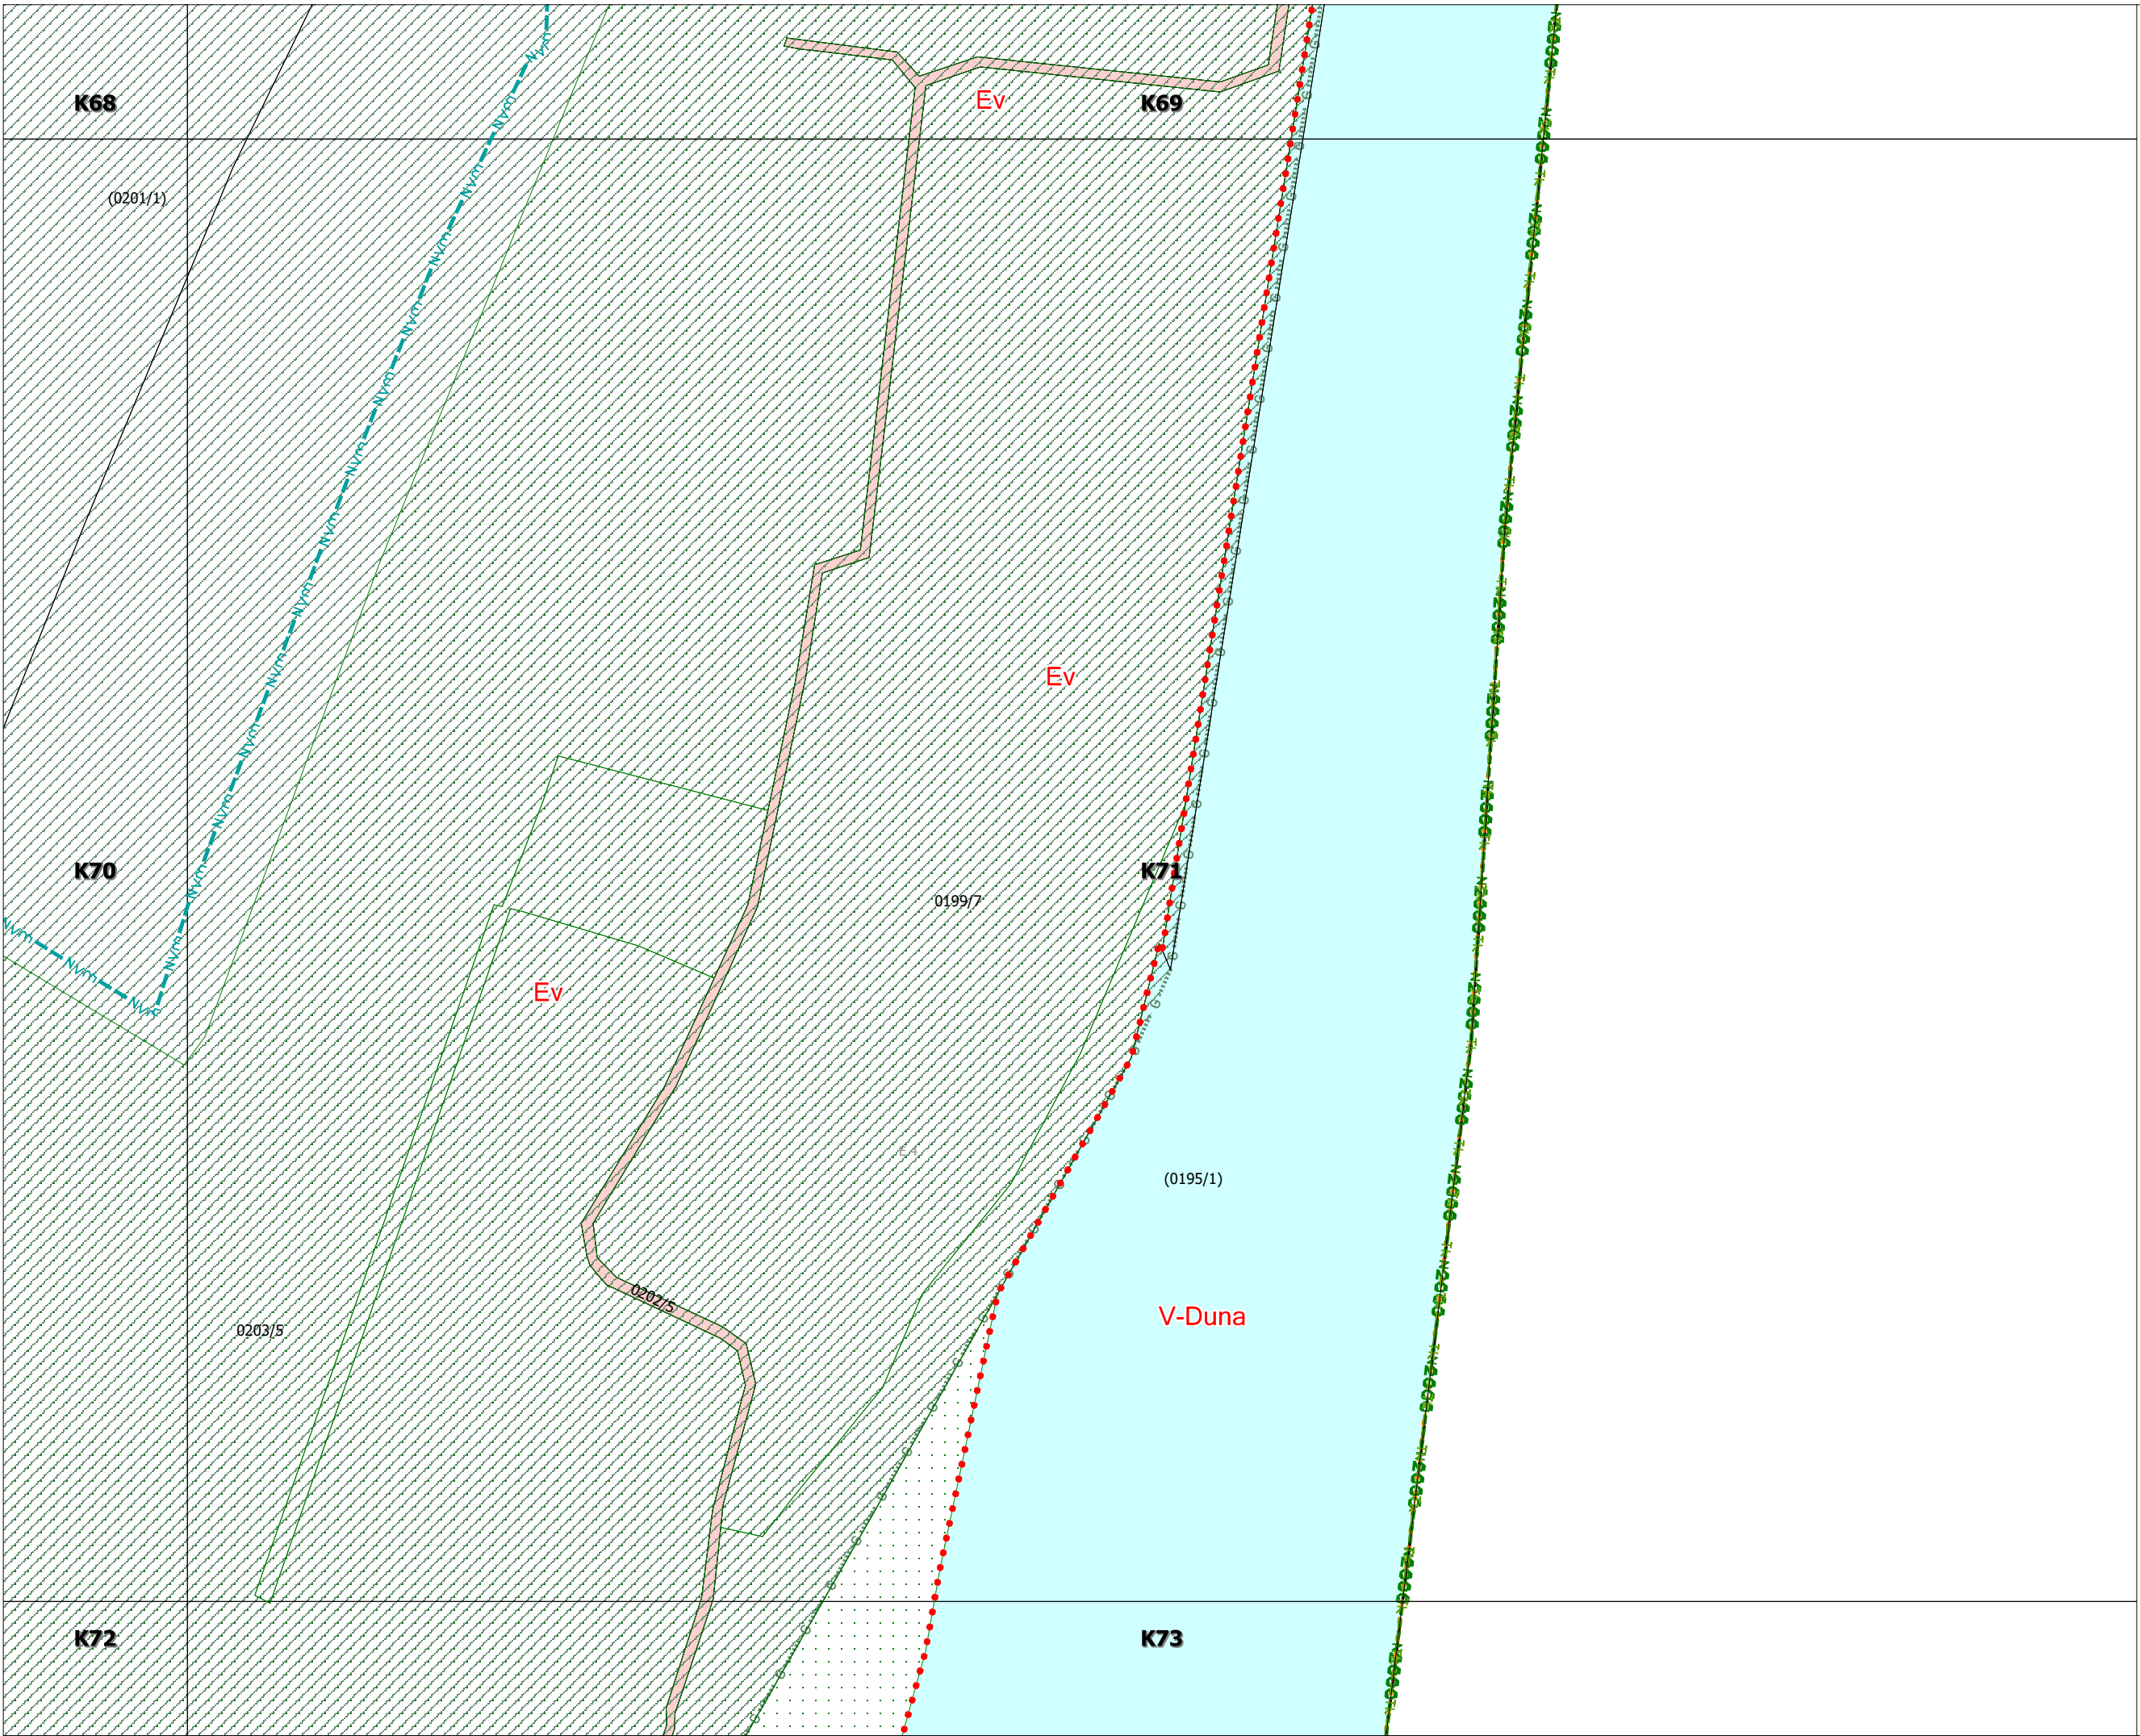


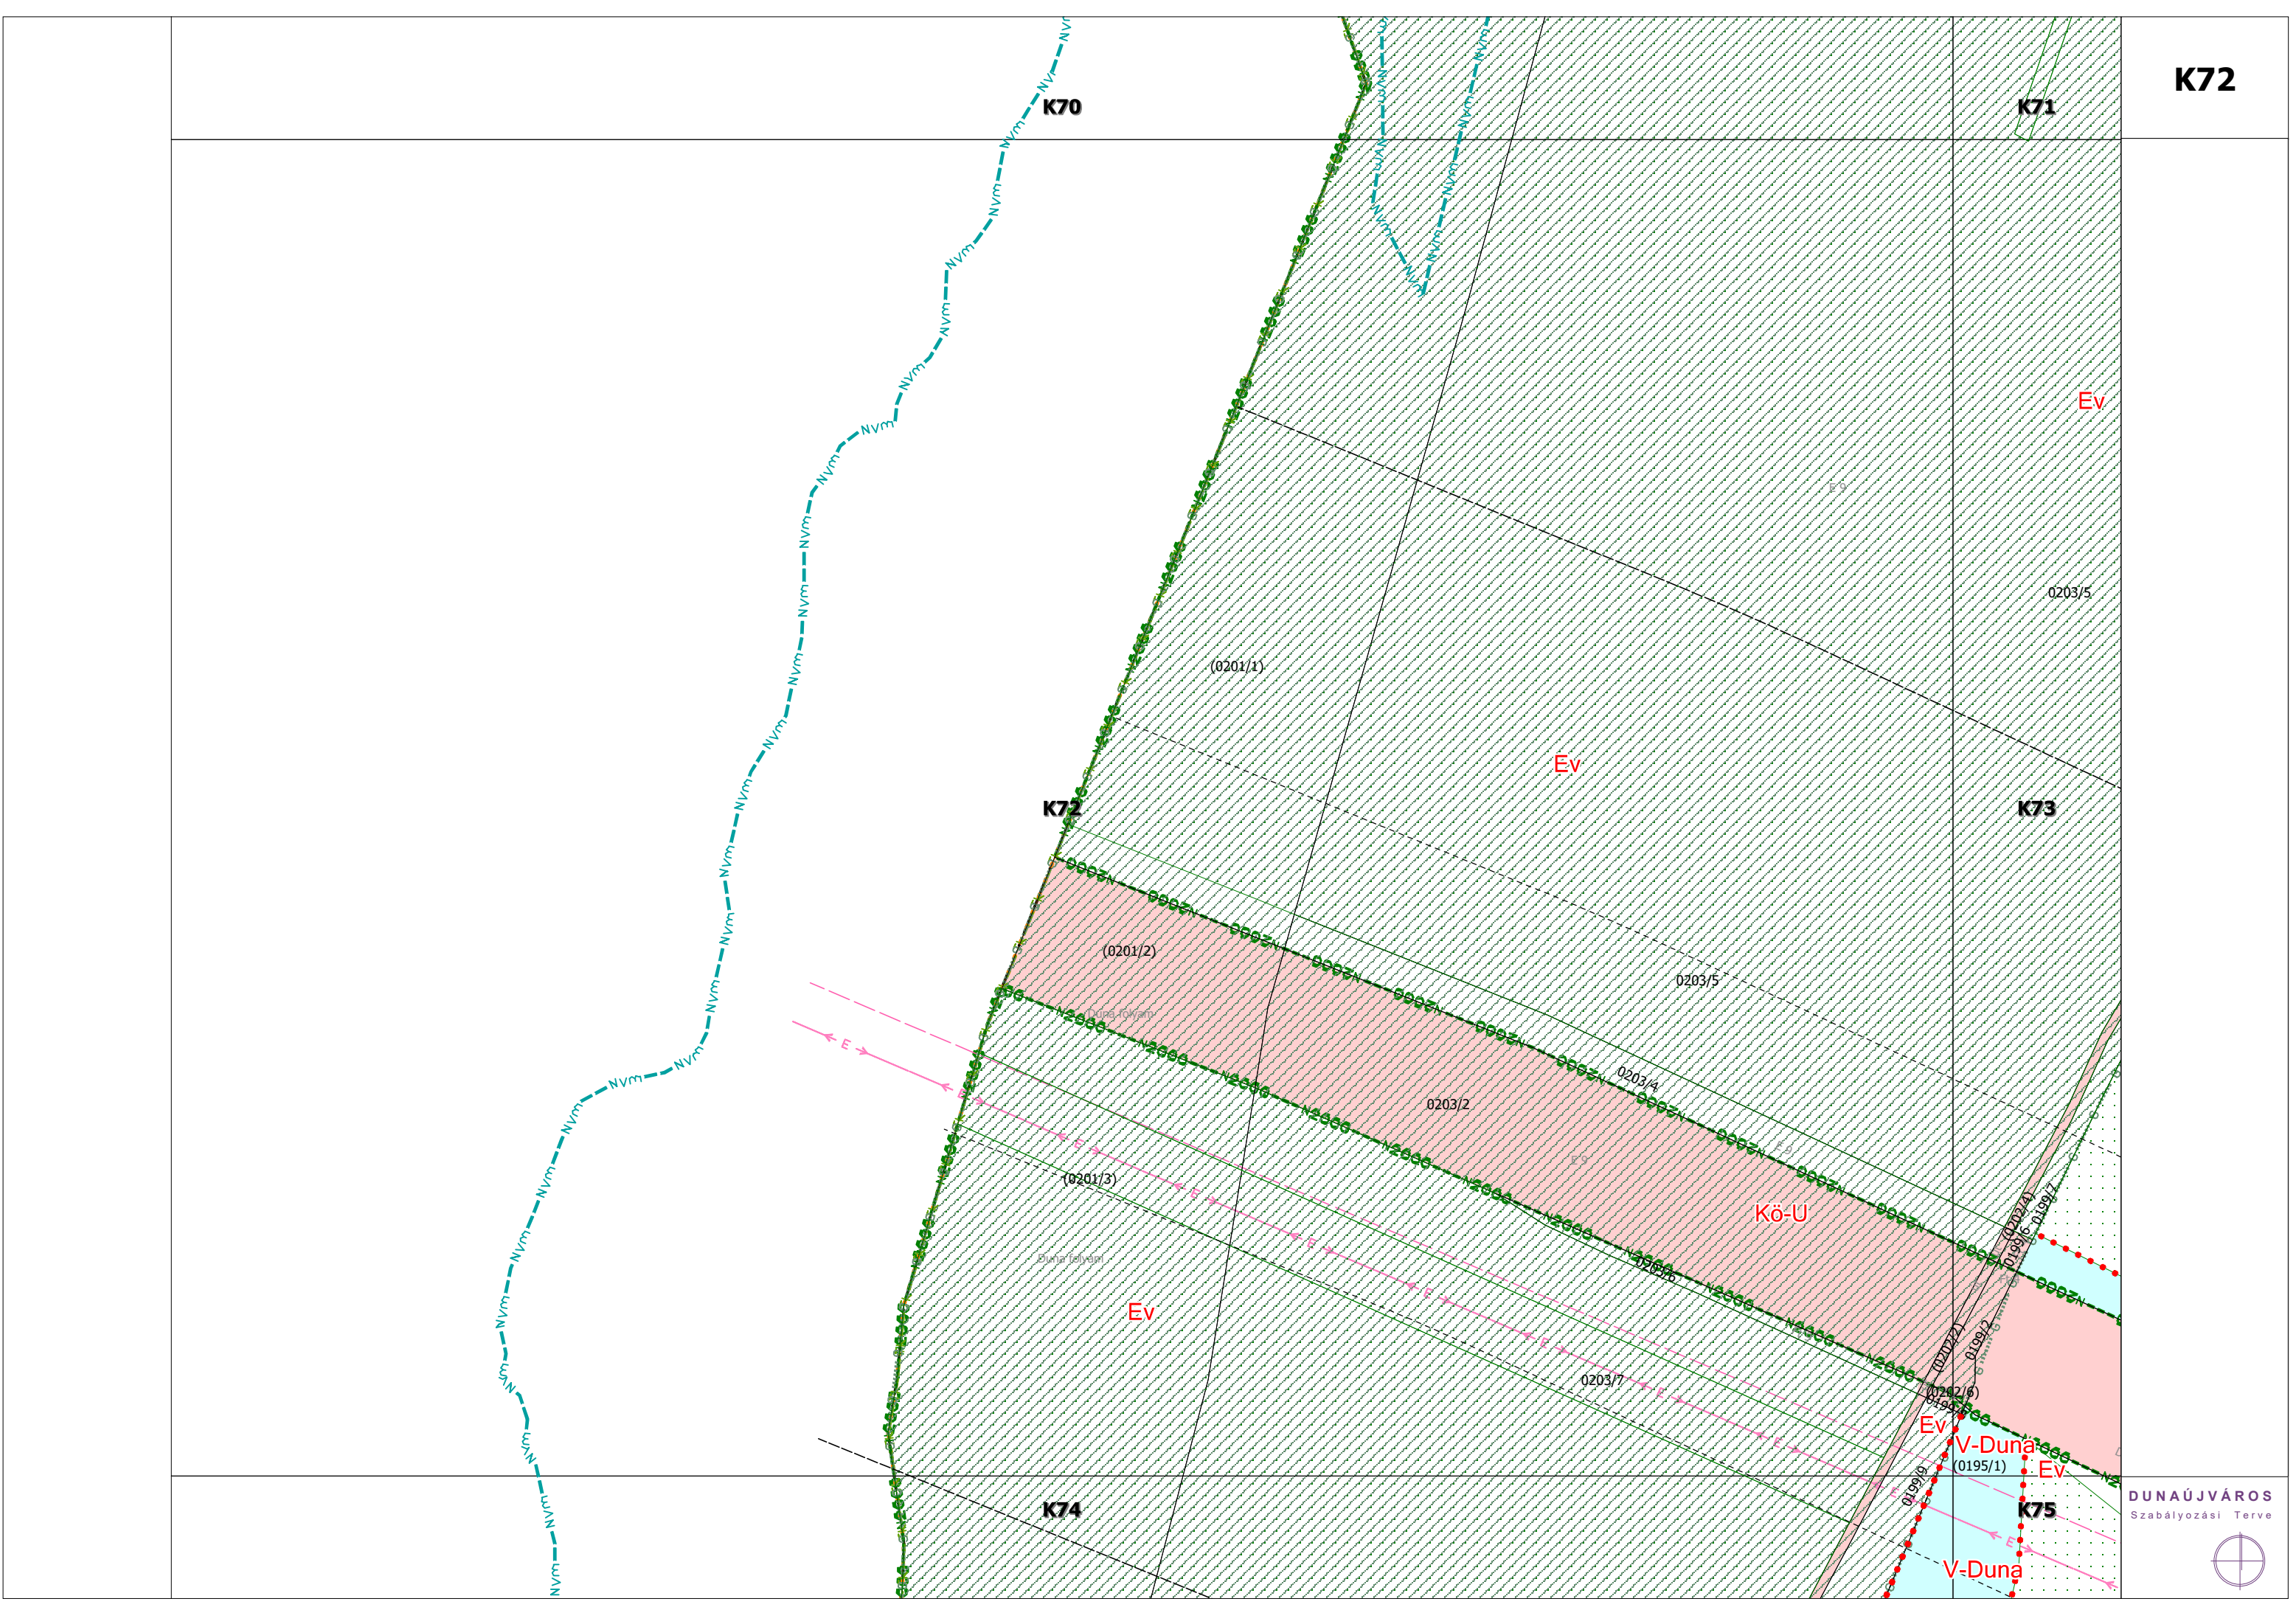

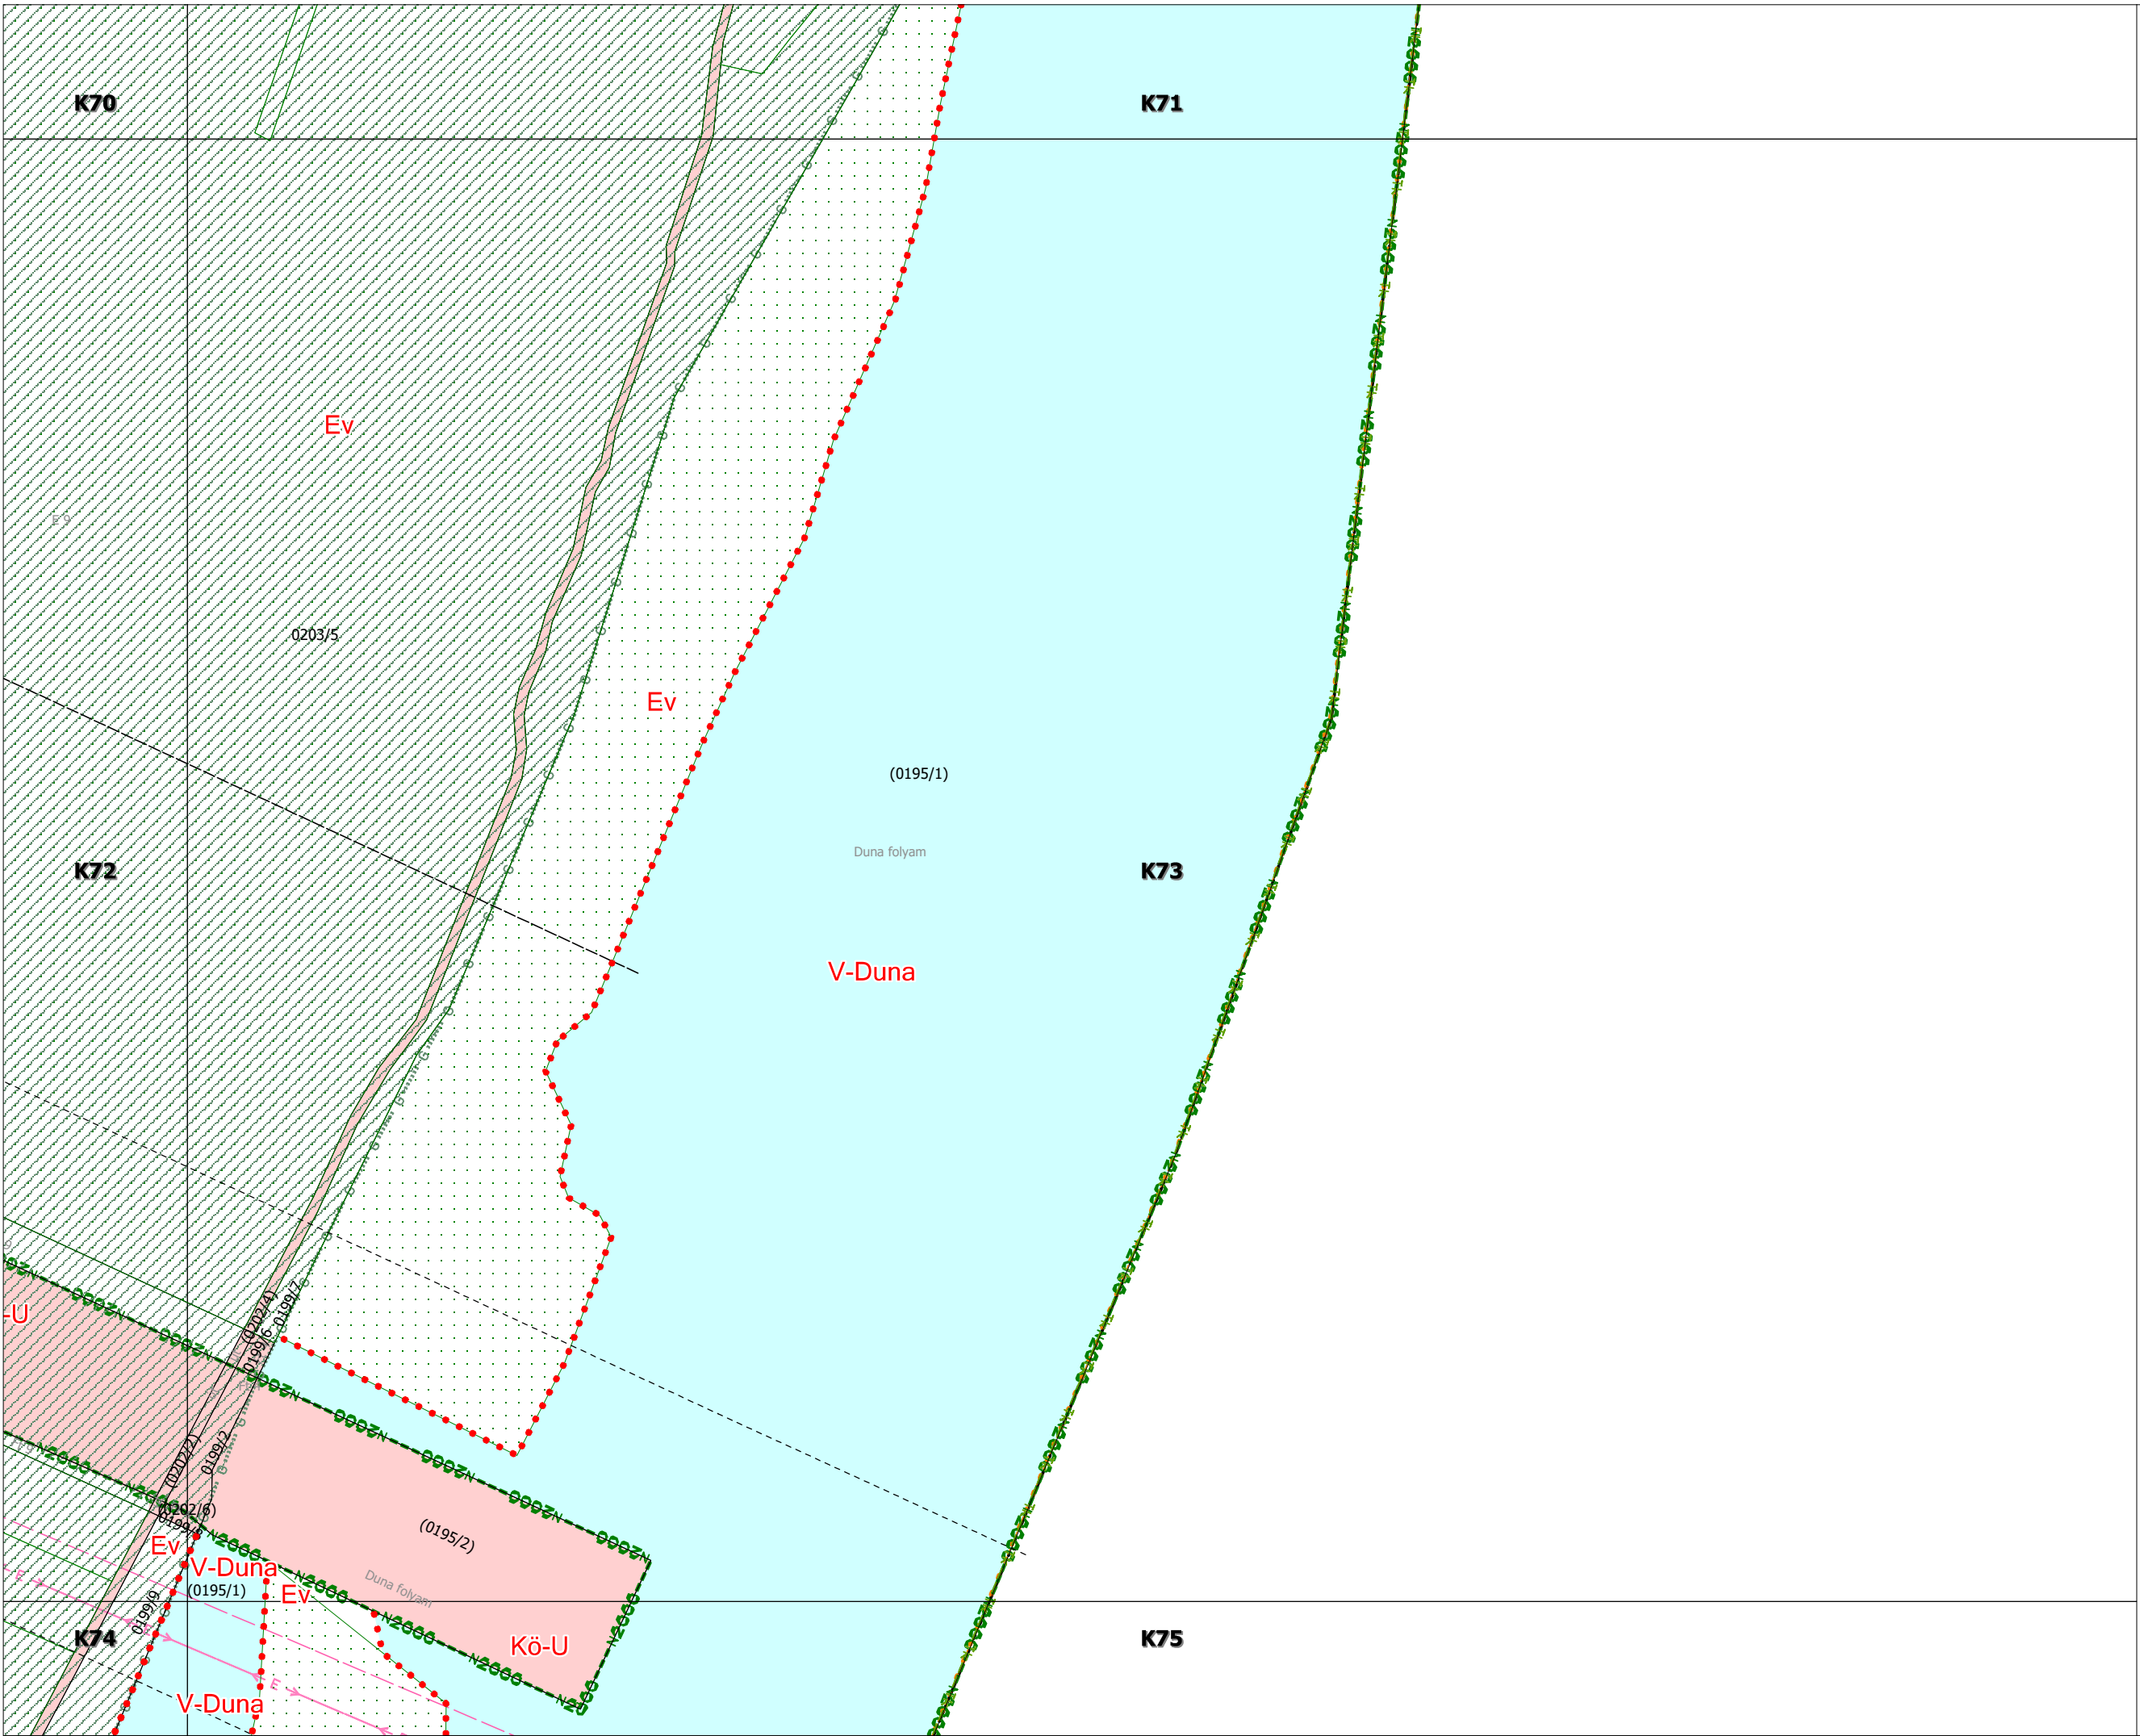

K74

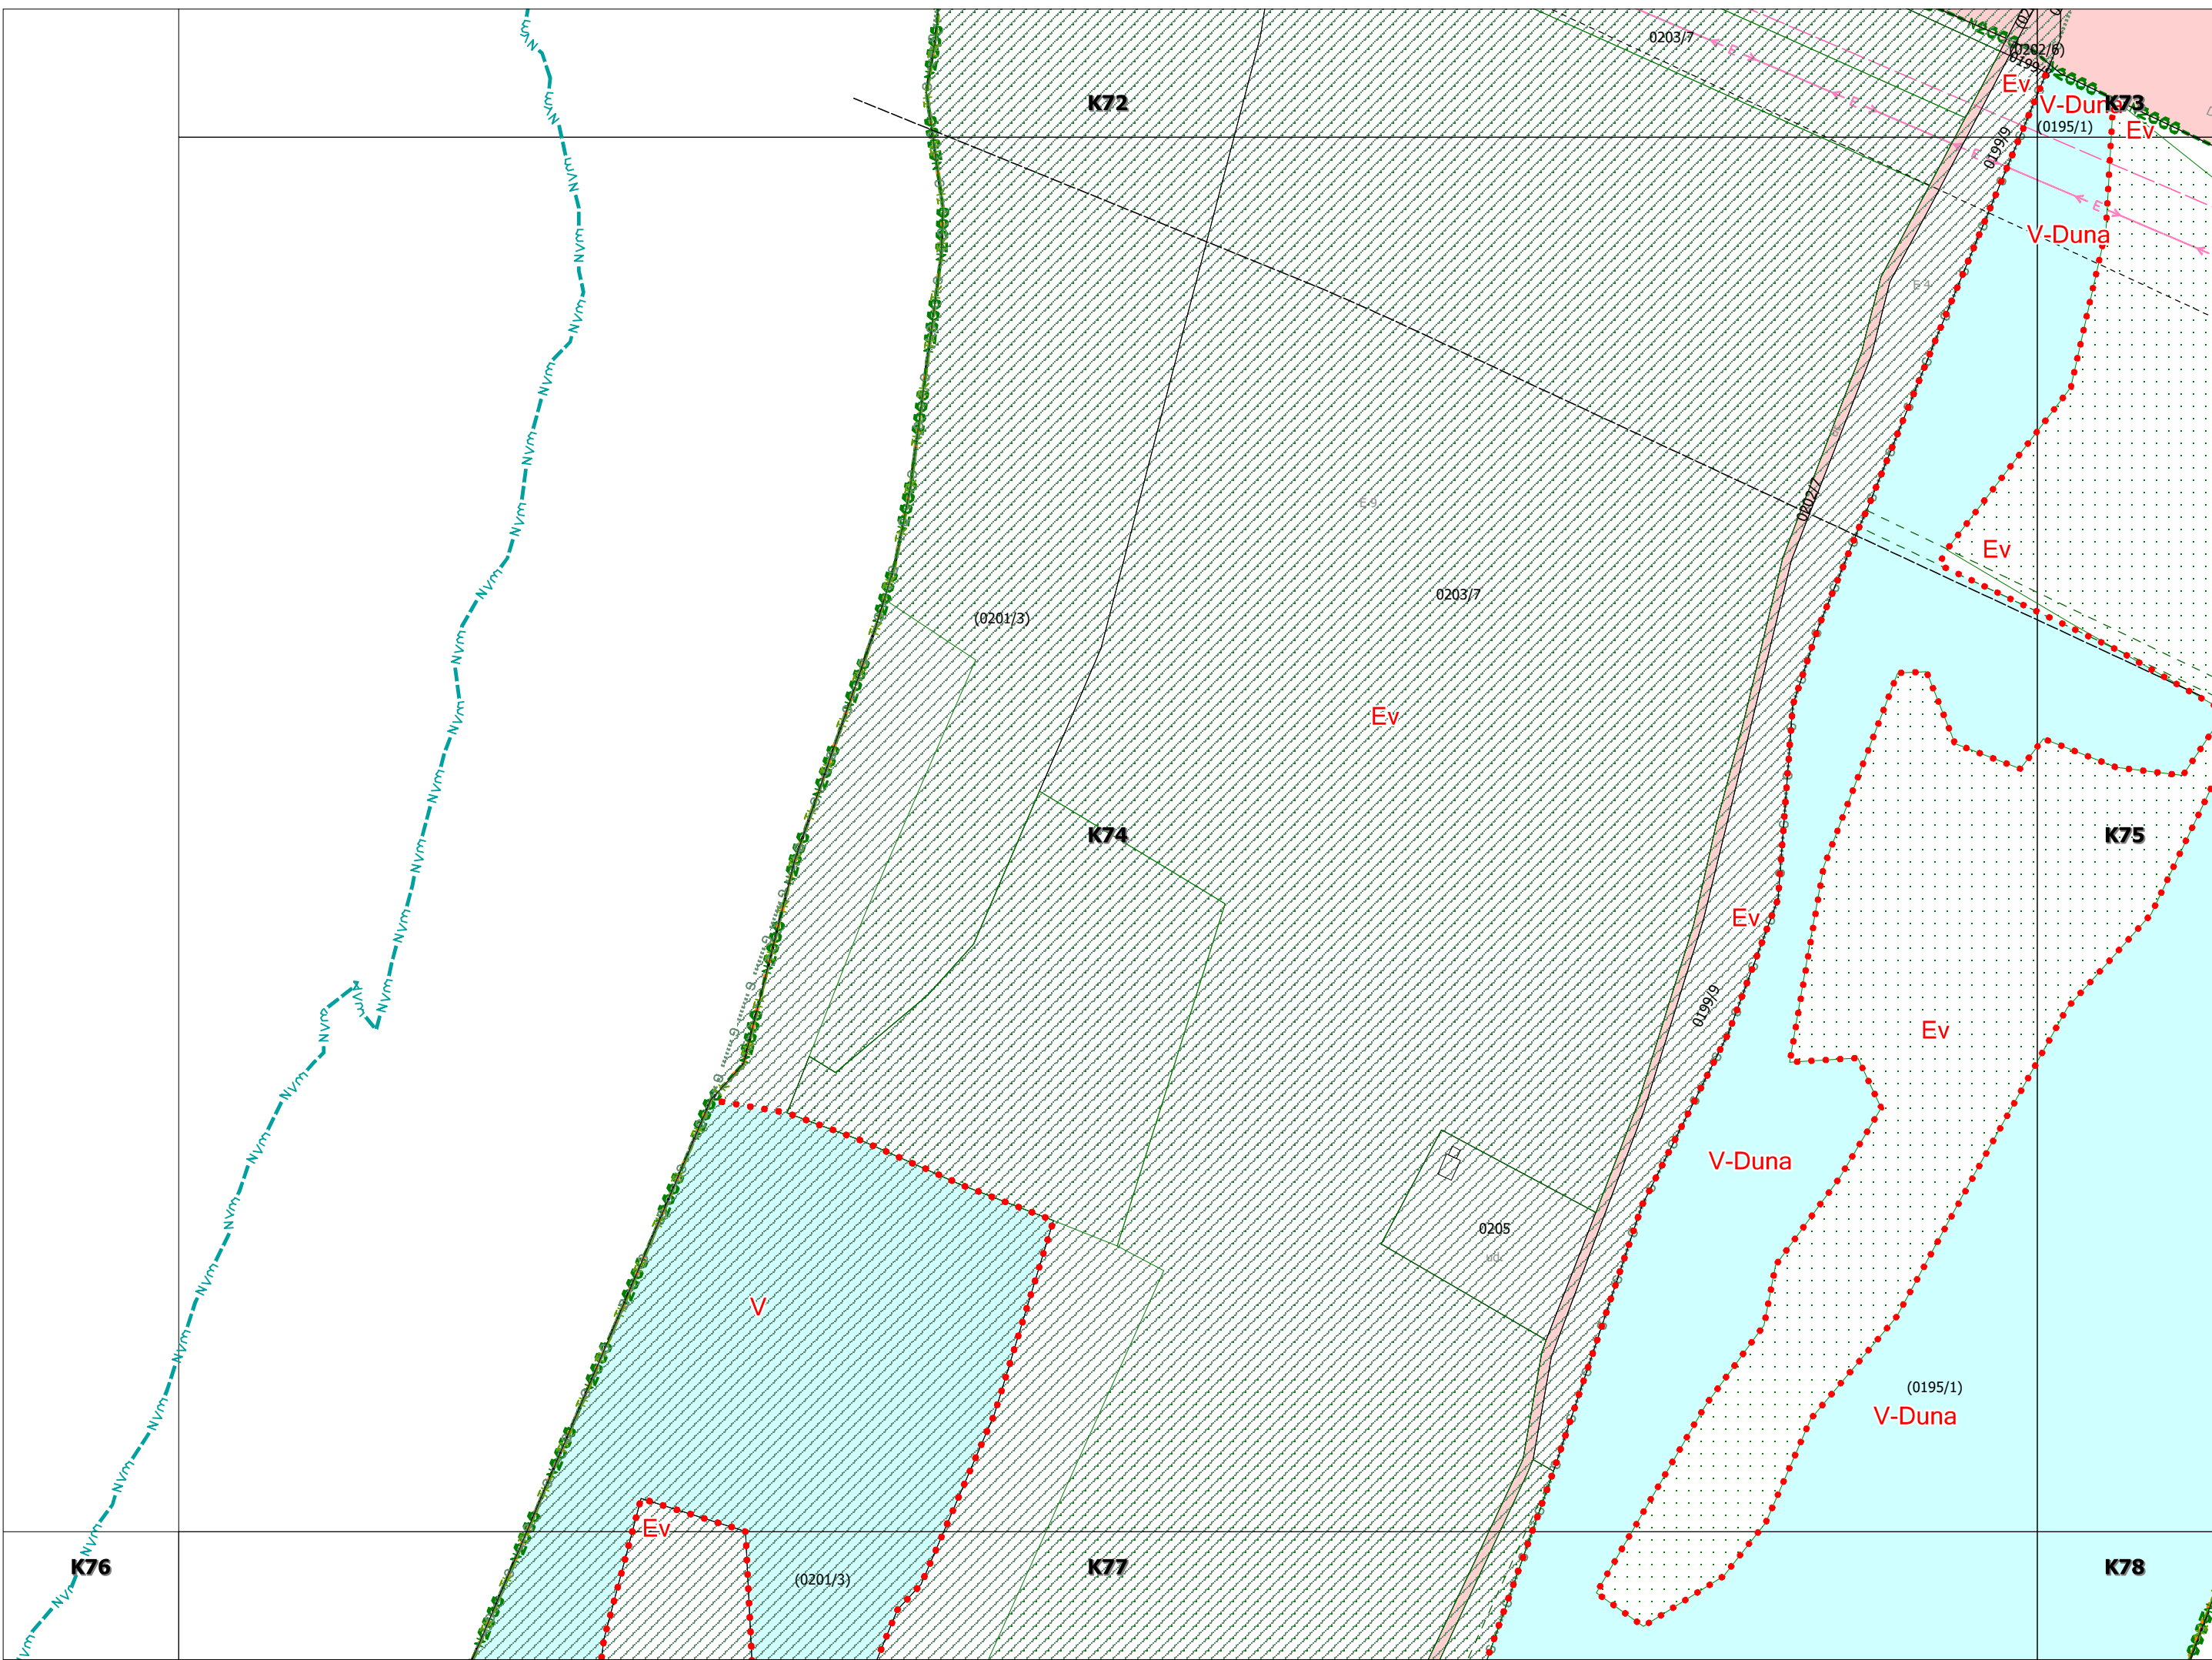

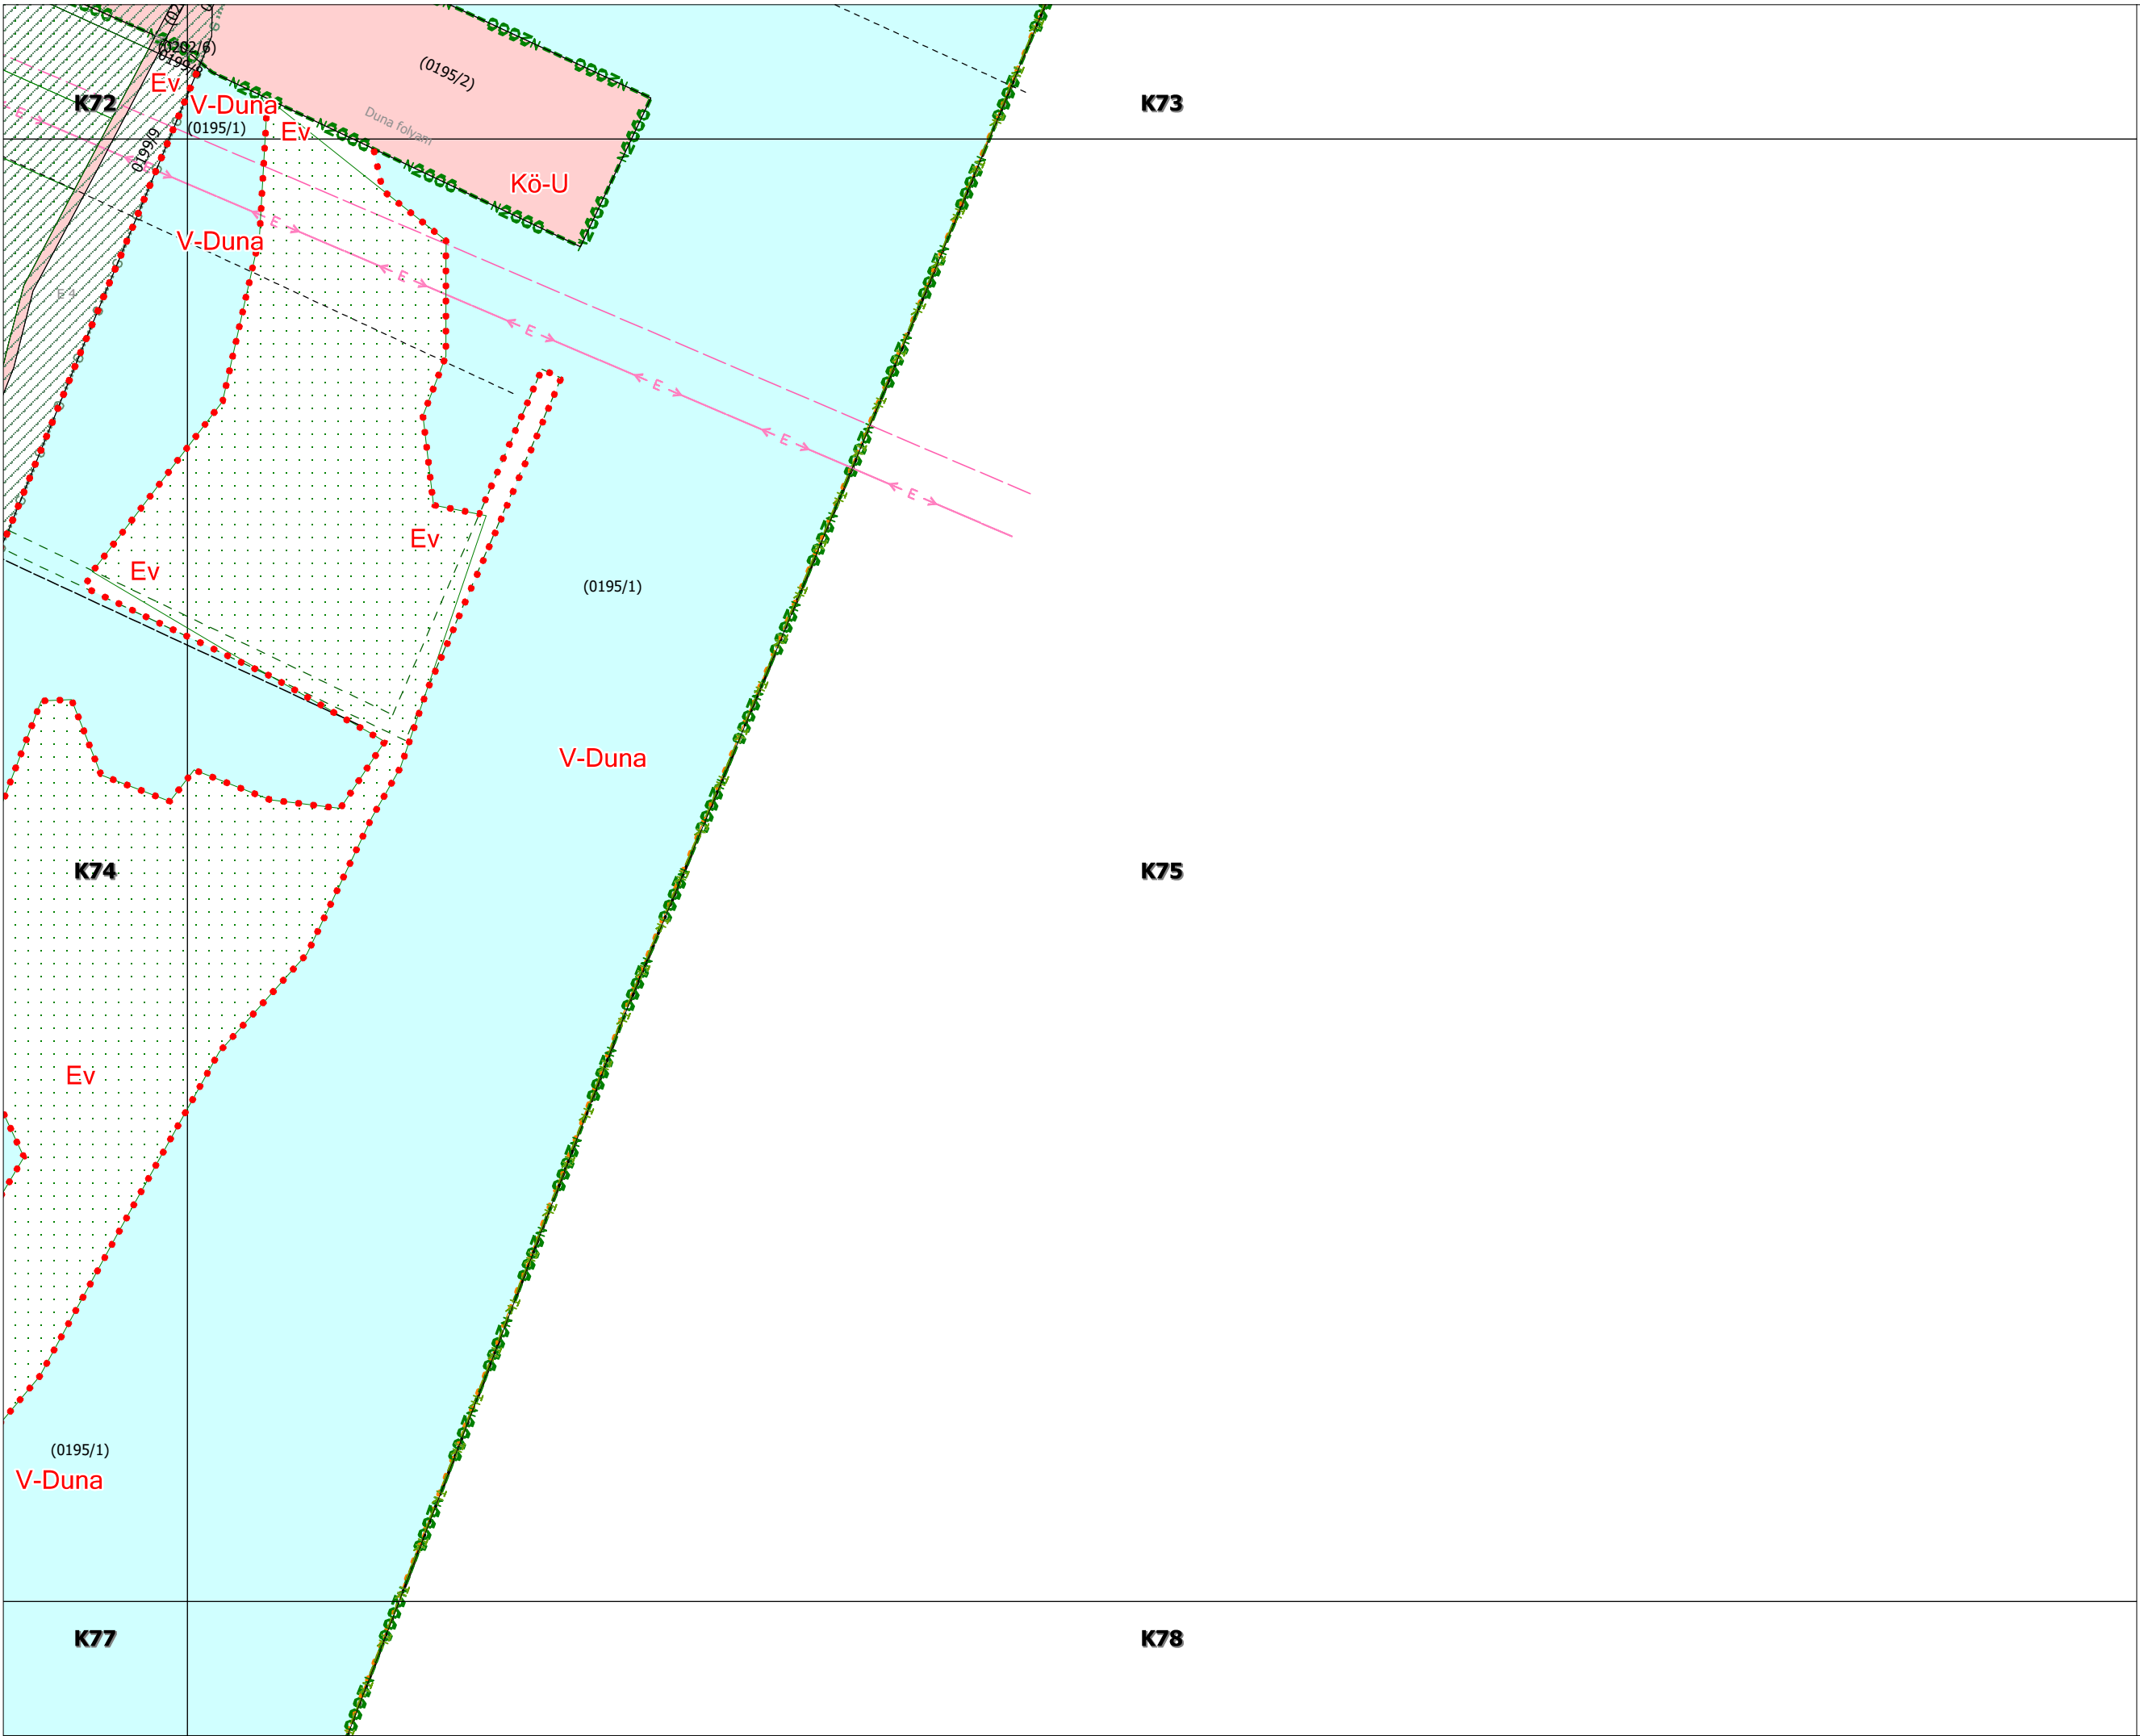

K74


K76


K76

K77

K79

K80

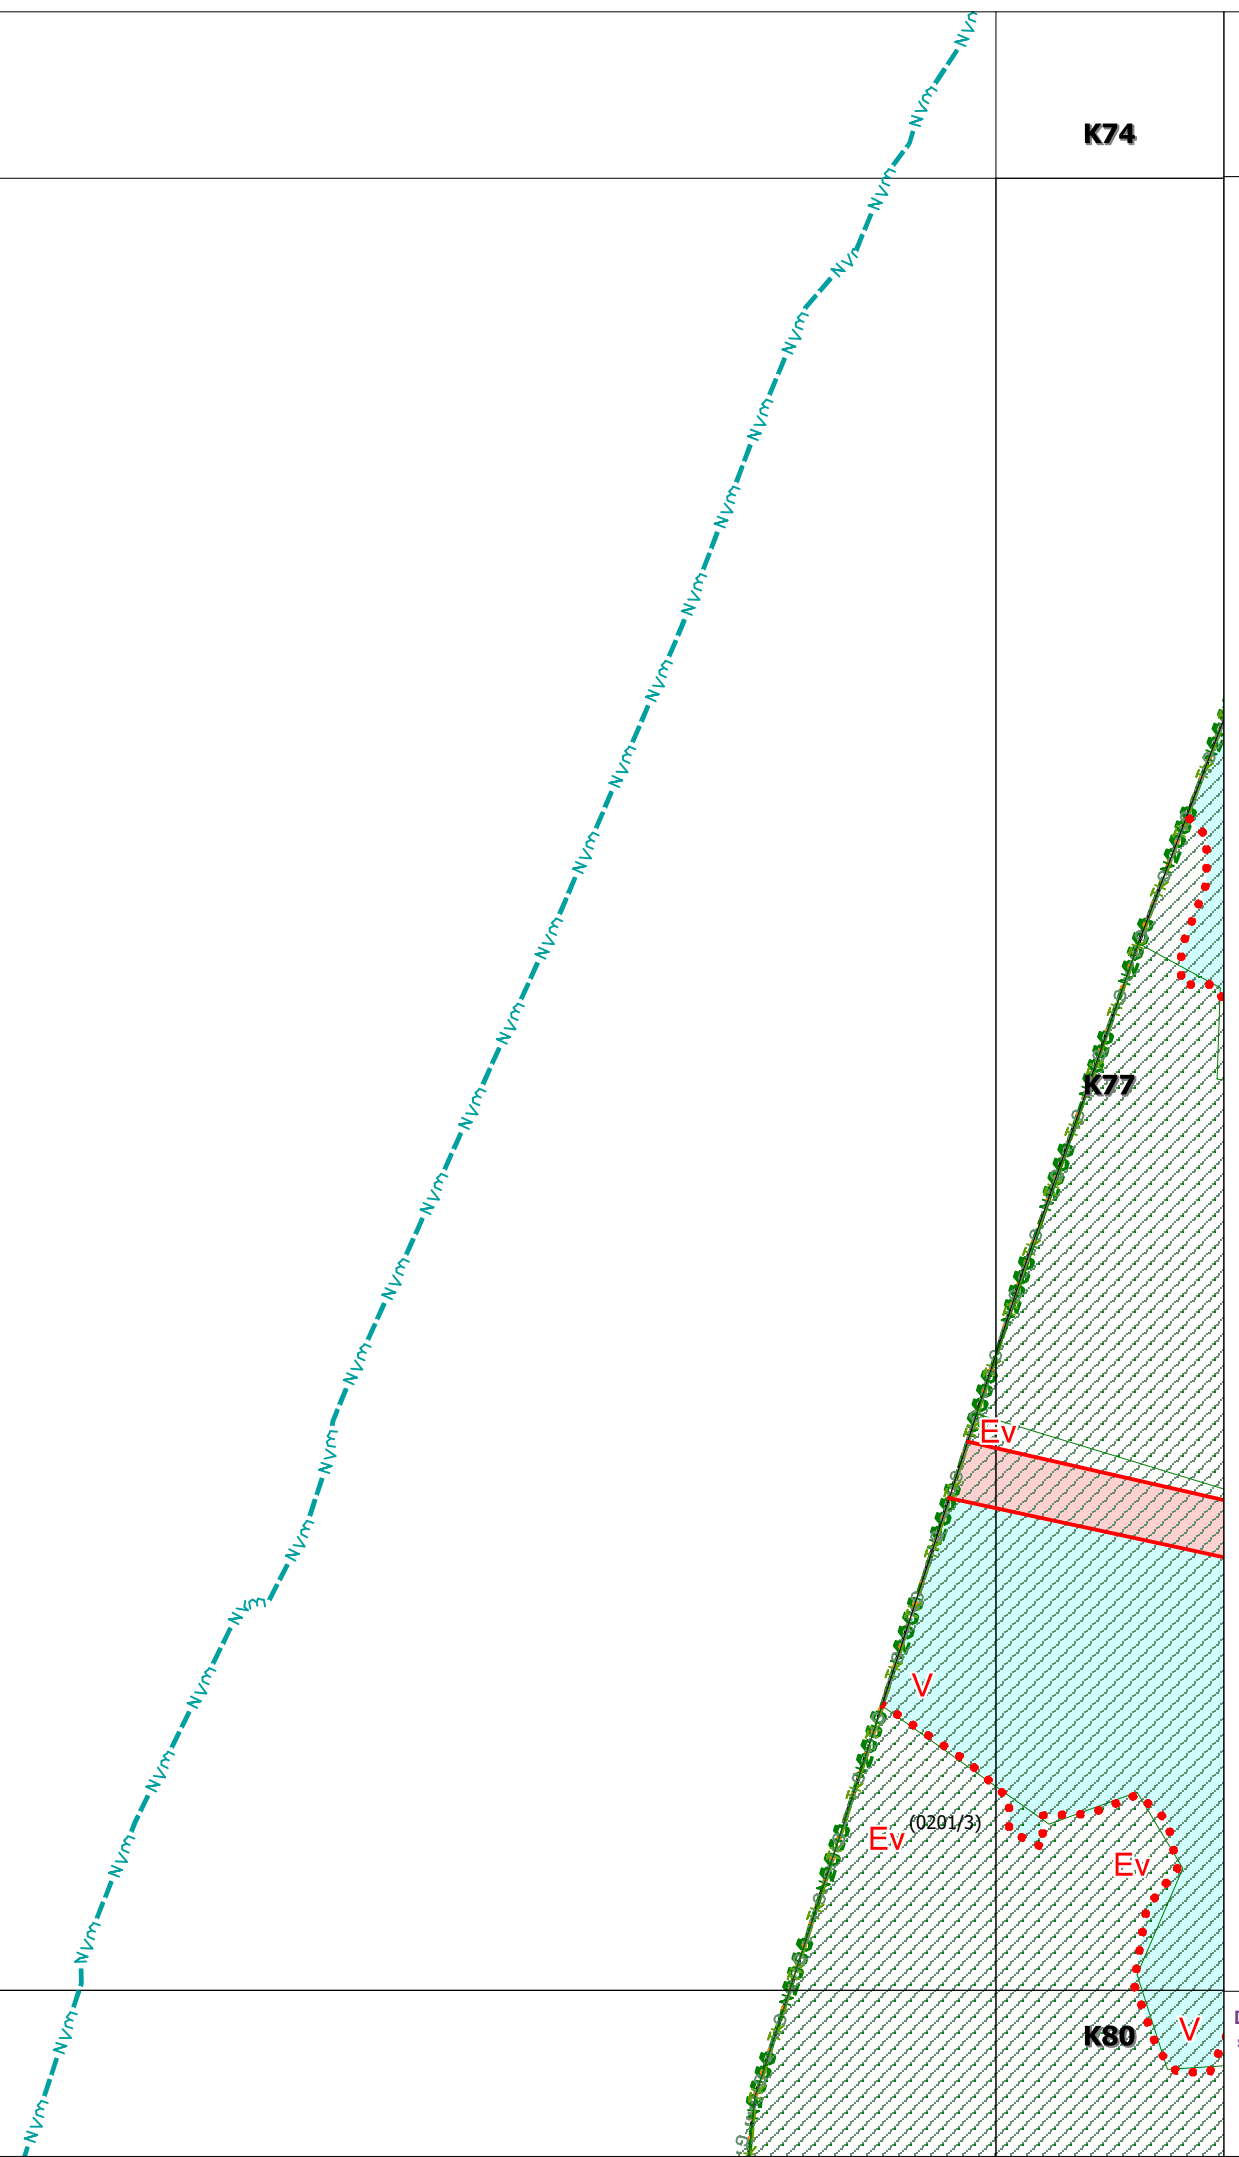

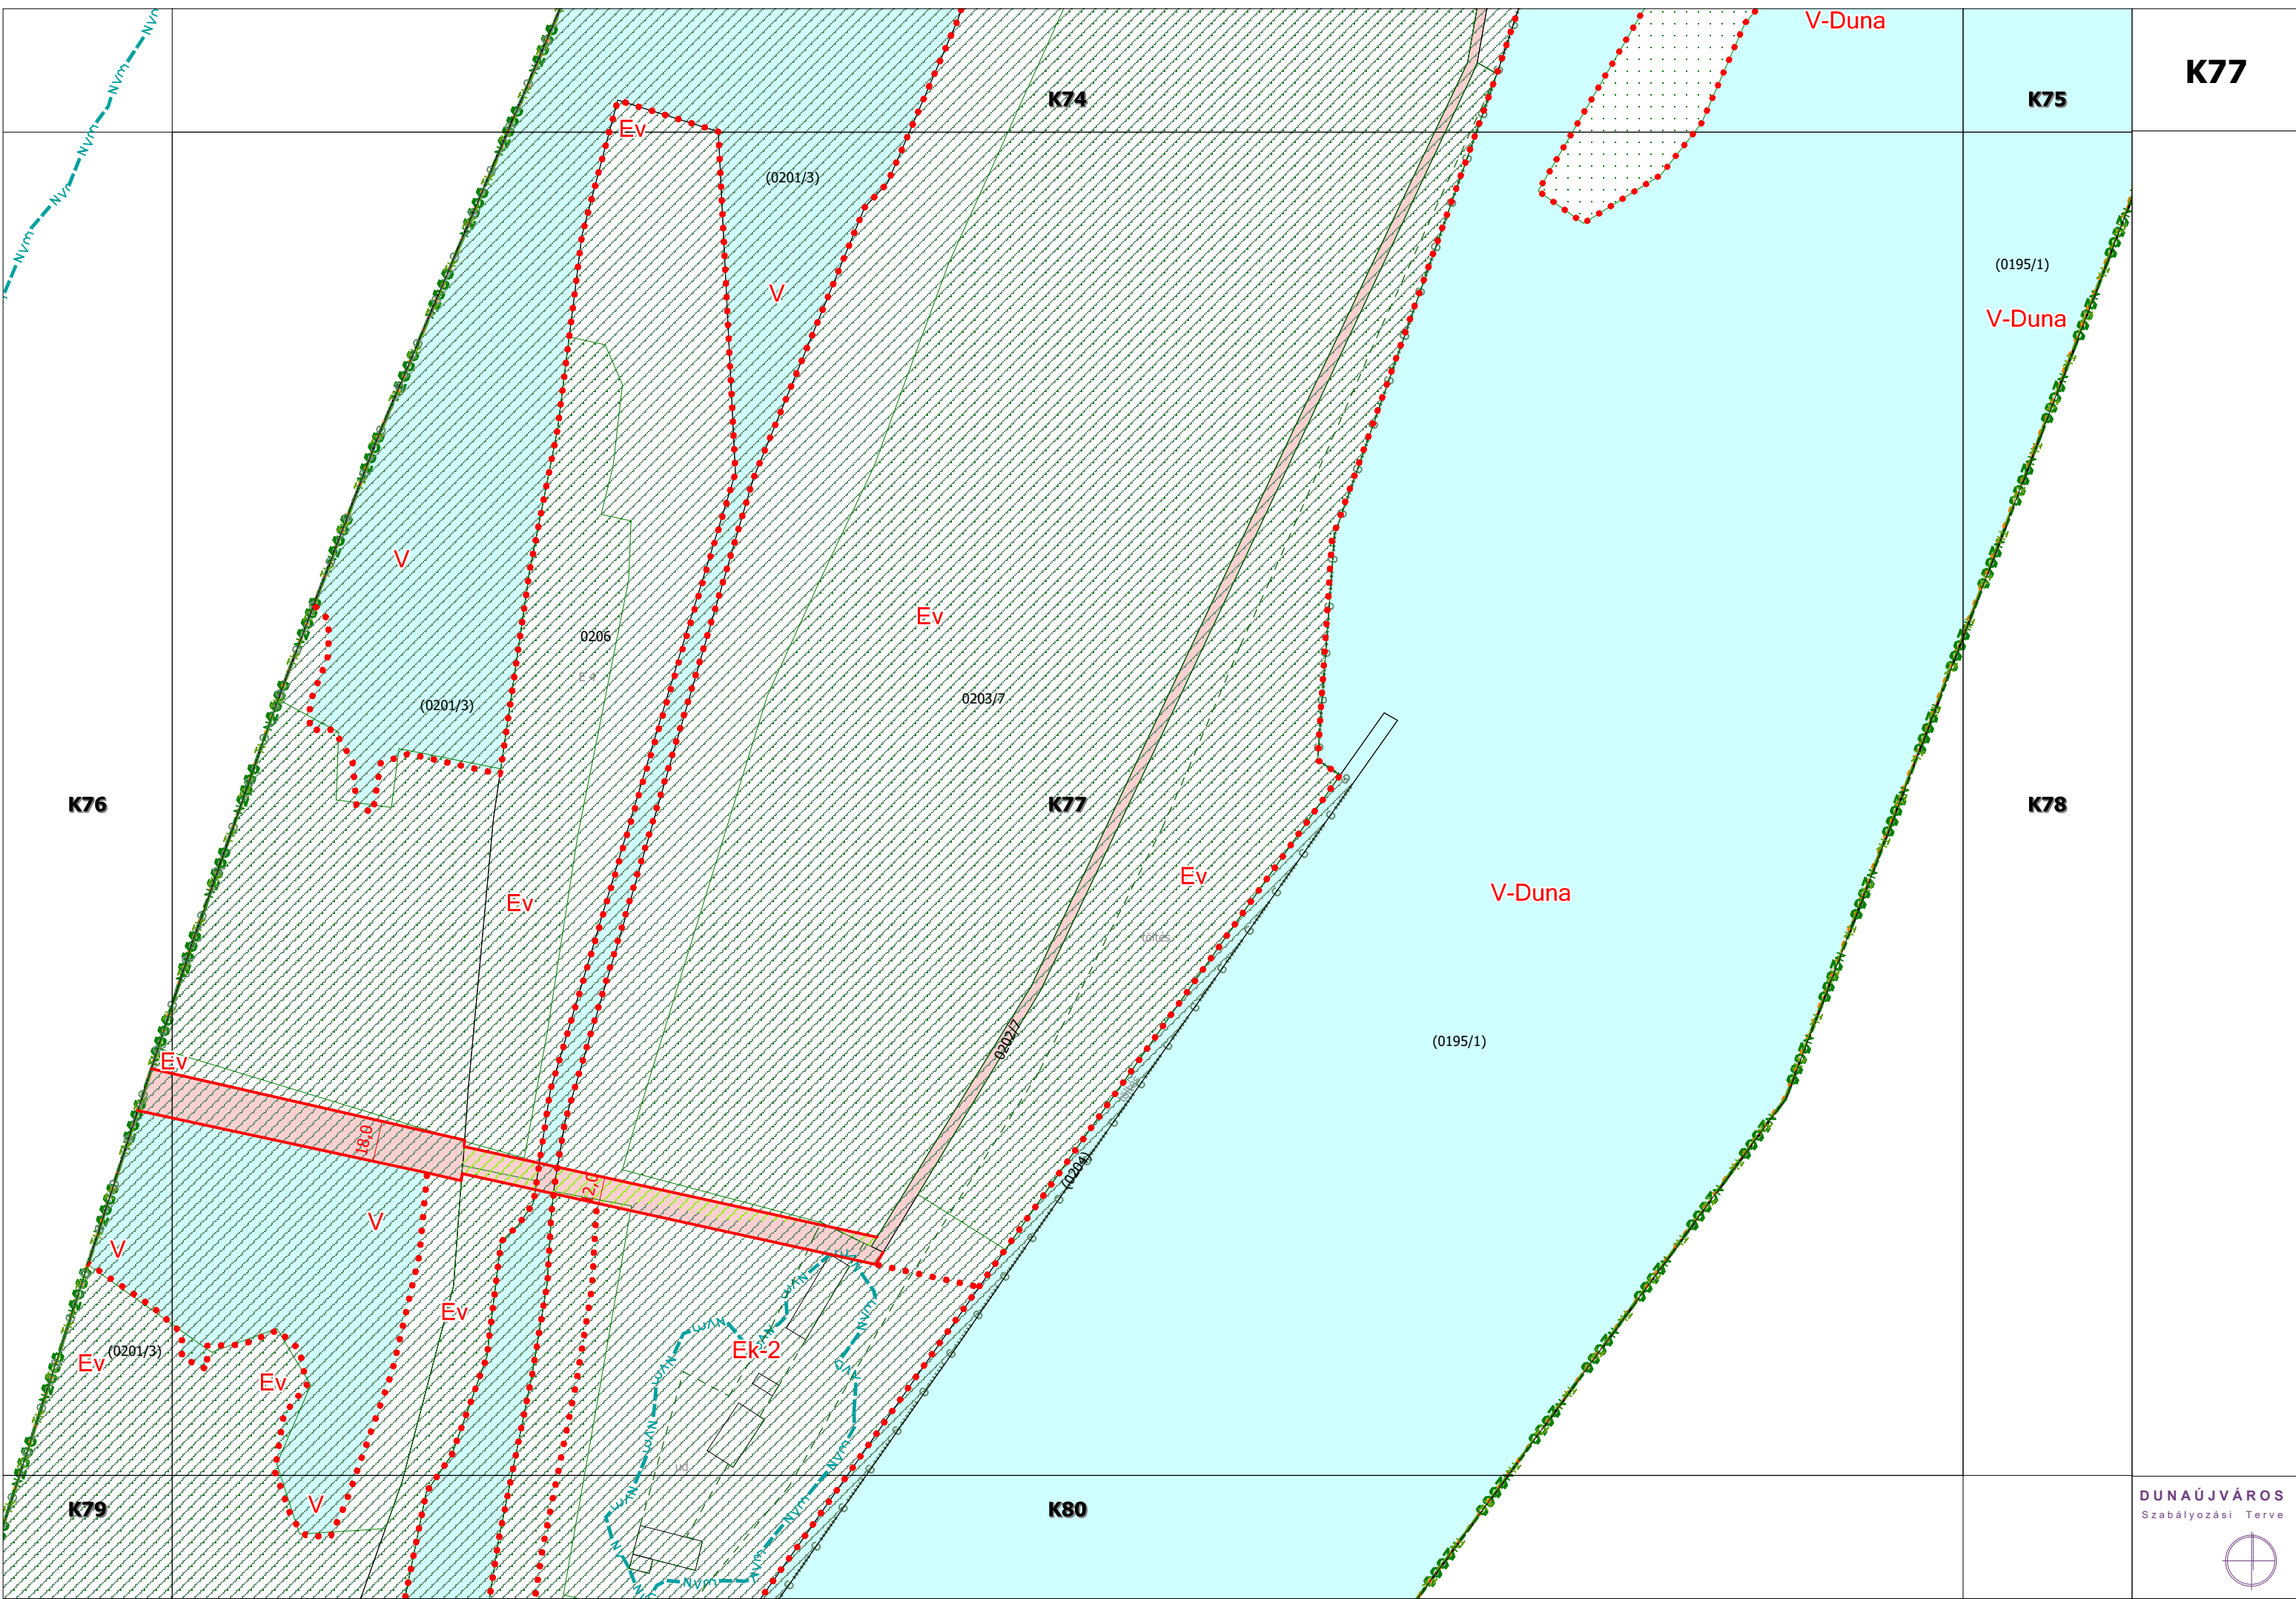

K77

K75

K76

K78

K79

K80

V-Duna

V-Duna

V-Duna

Ev

(0201/3)

V

0206

(0201/3)

Ev

0203/7

K77

Ev

(0195/1)

18.8

2.0

(0204)

EK-2

Ev (0201/3)

Ev

Ev

V

NVM

DUNAÚJVÁROS
Szabályozási Terve



V-Duna

K74

K75

K78

(0195/1)

V-Duna

K77

K78

K80



K76

K79

K79

K80

K77

(0201/3)



0206


Ev

Ev

Ev

V

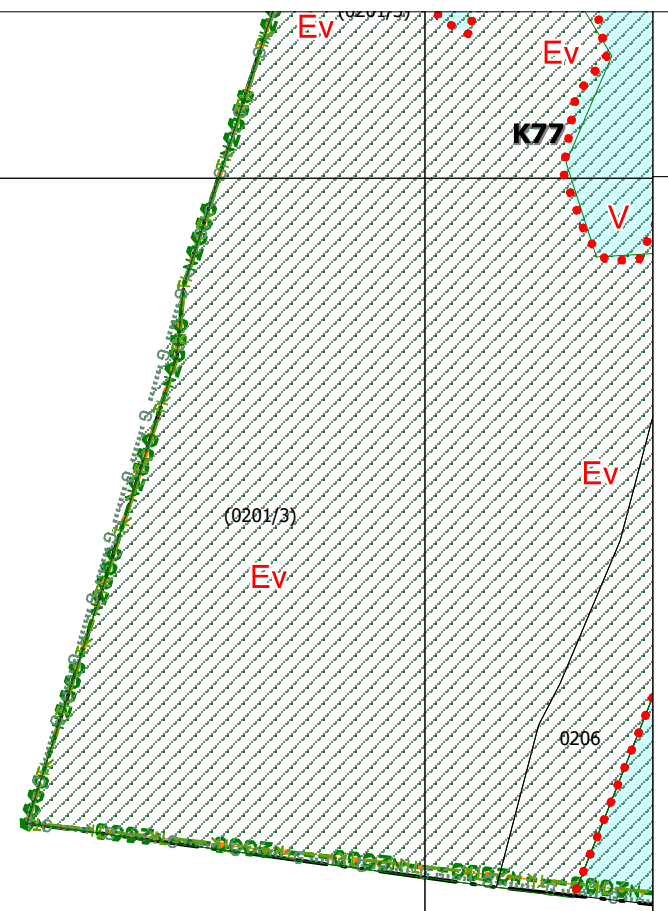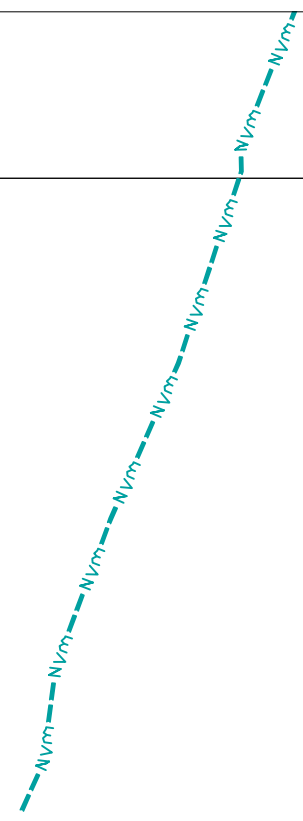


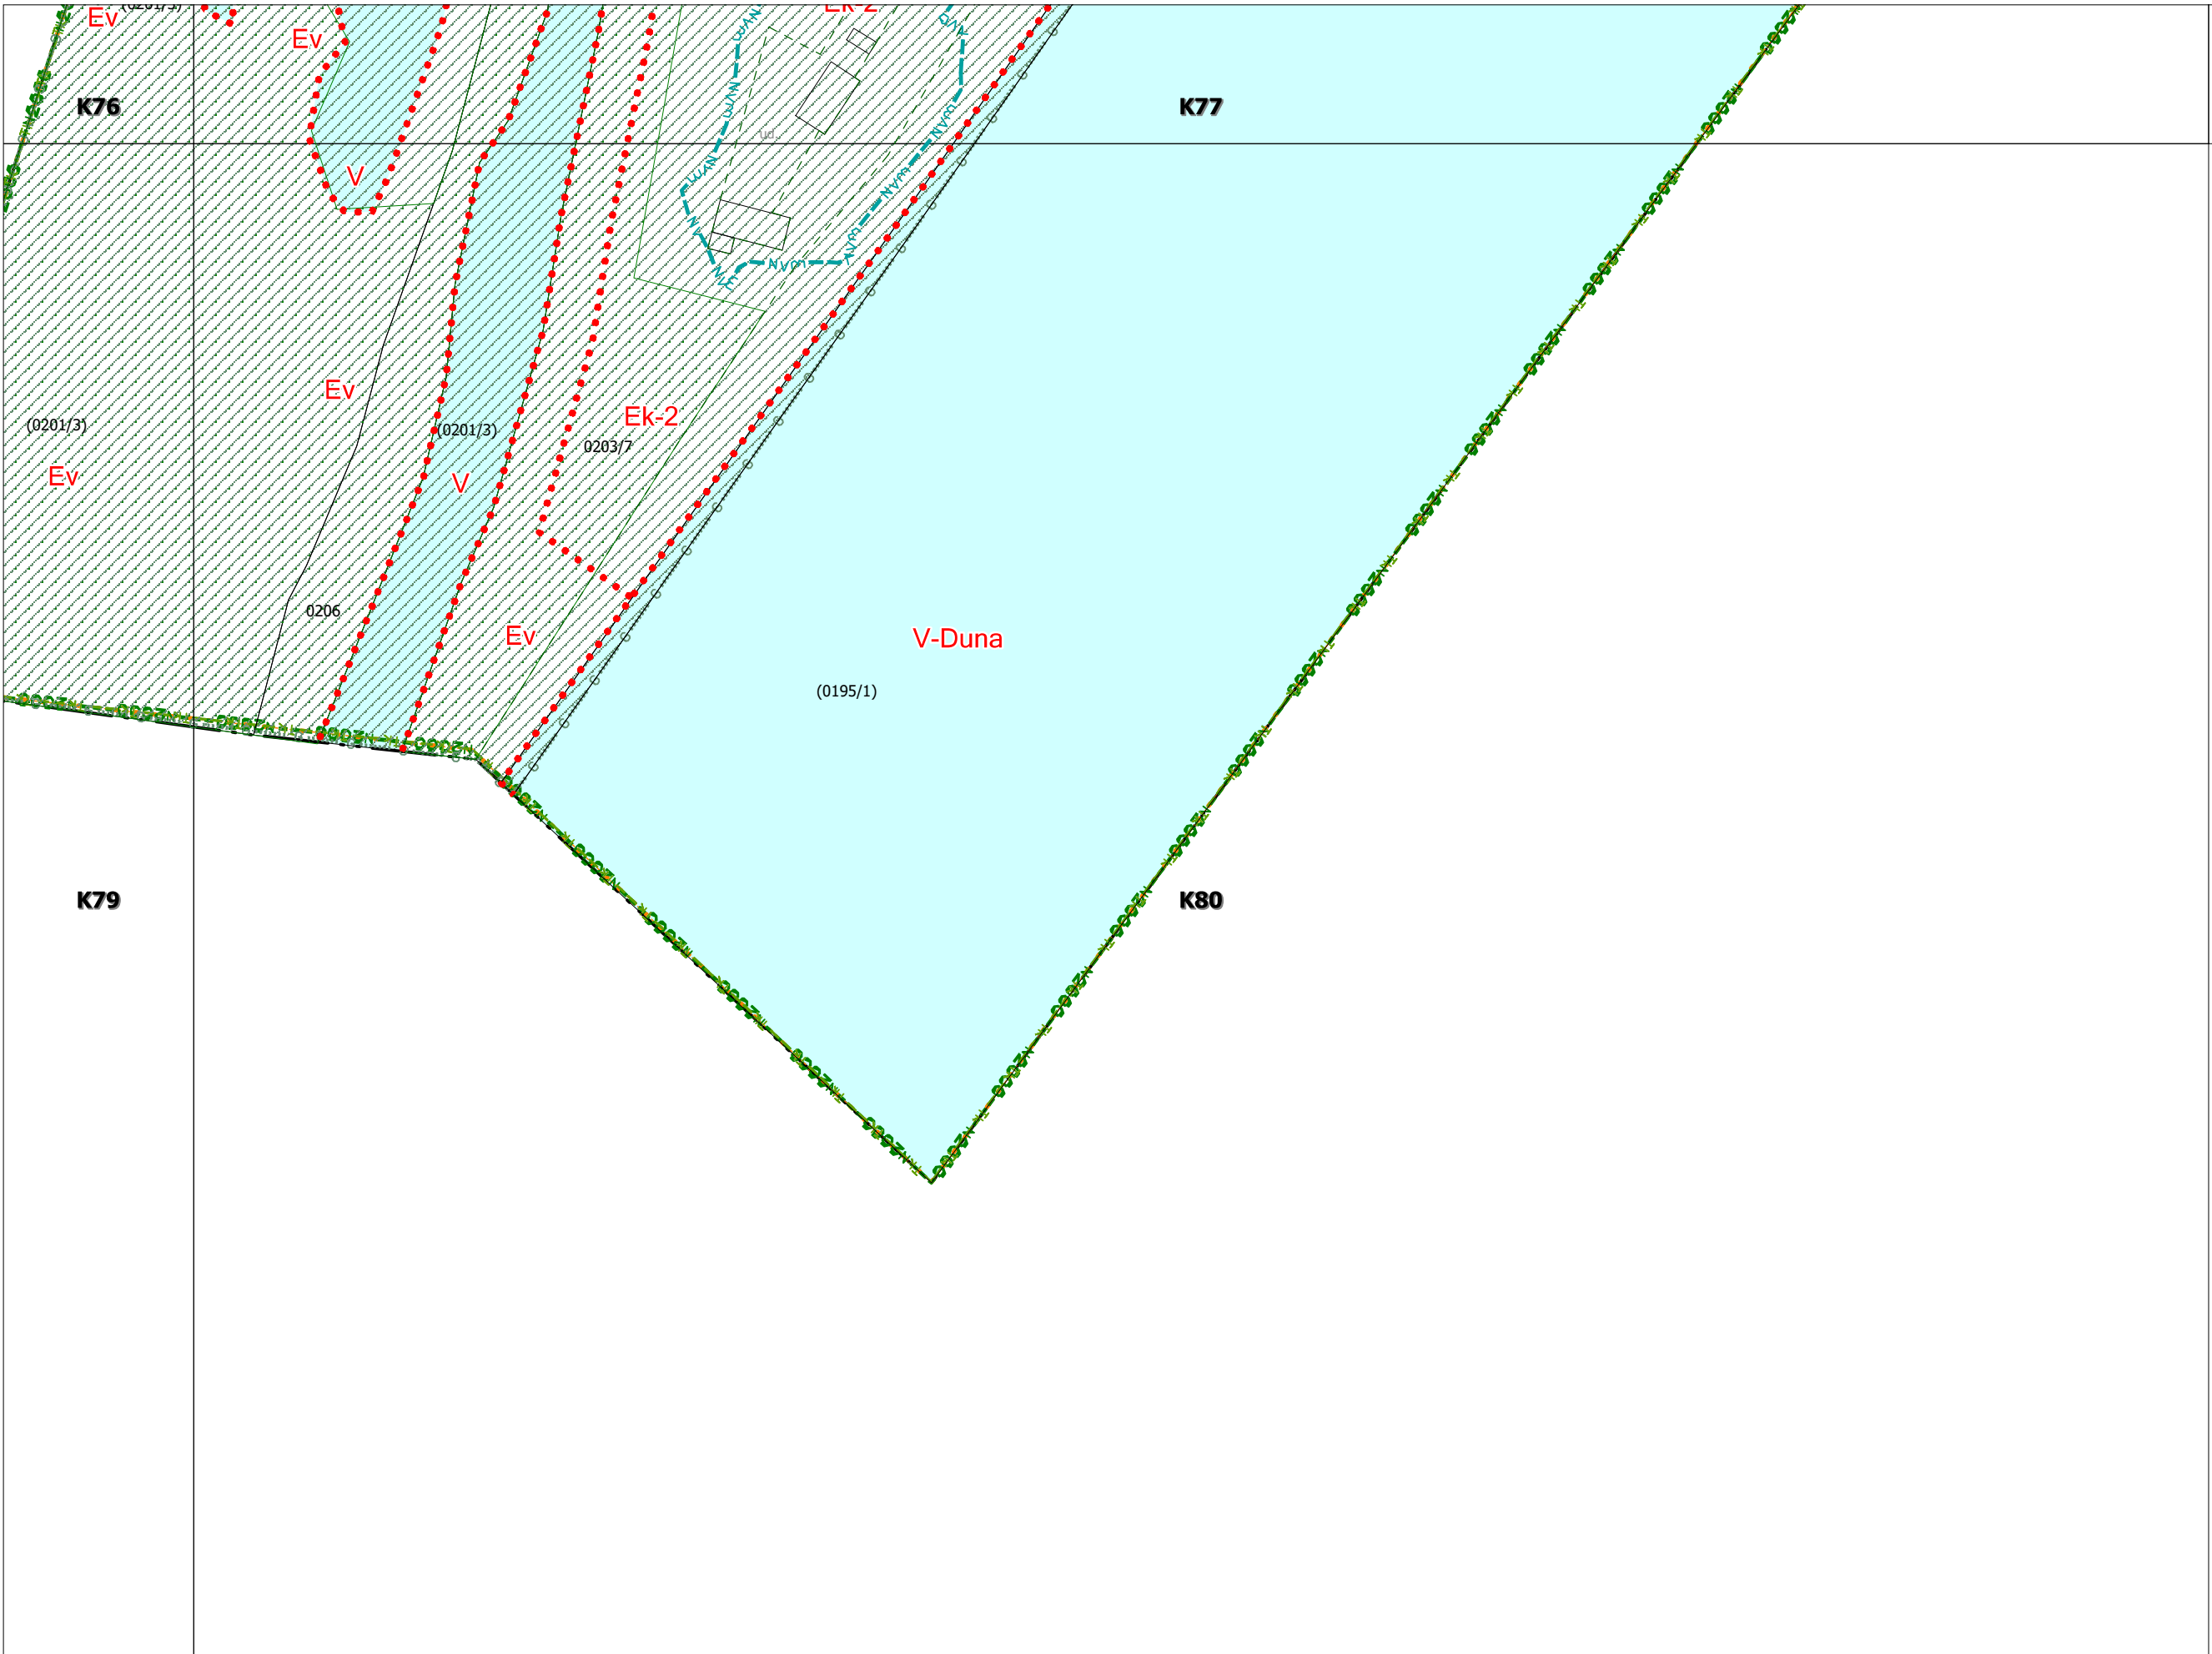



K78

K80



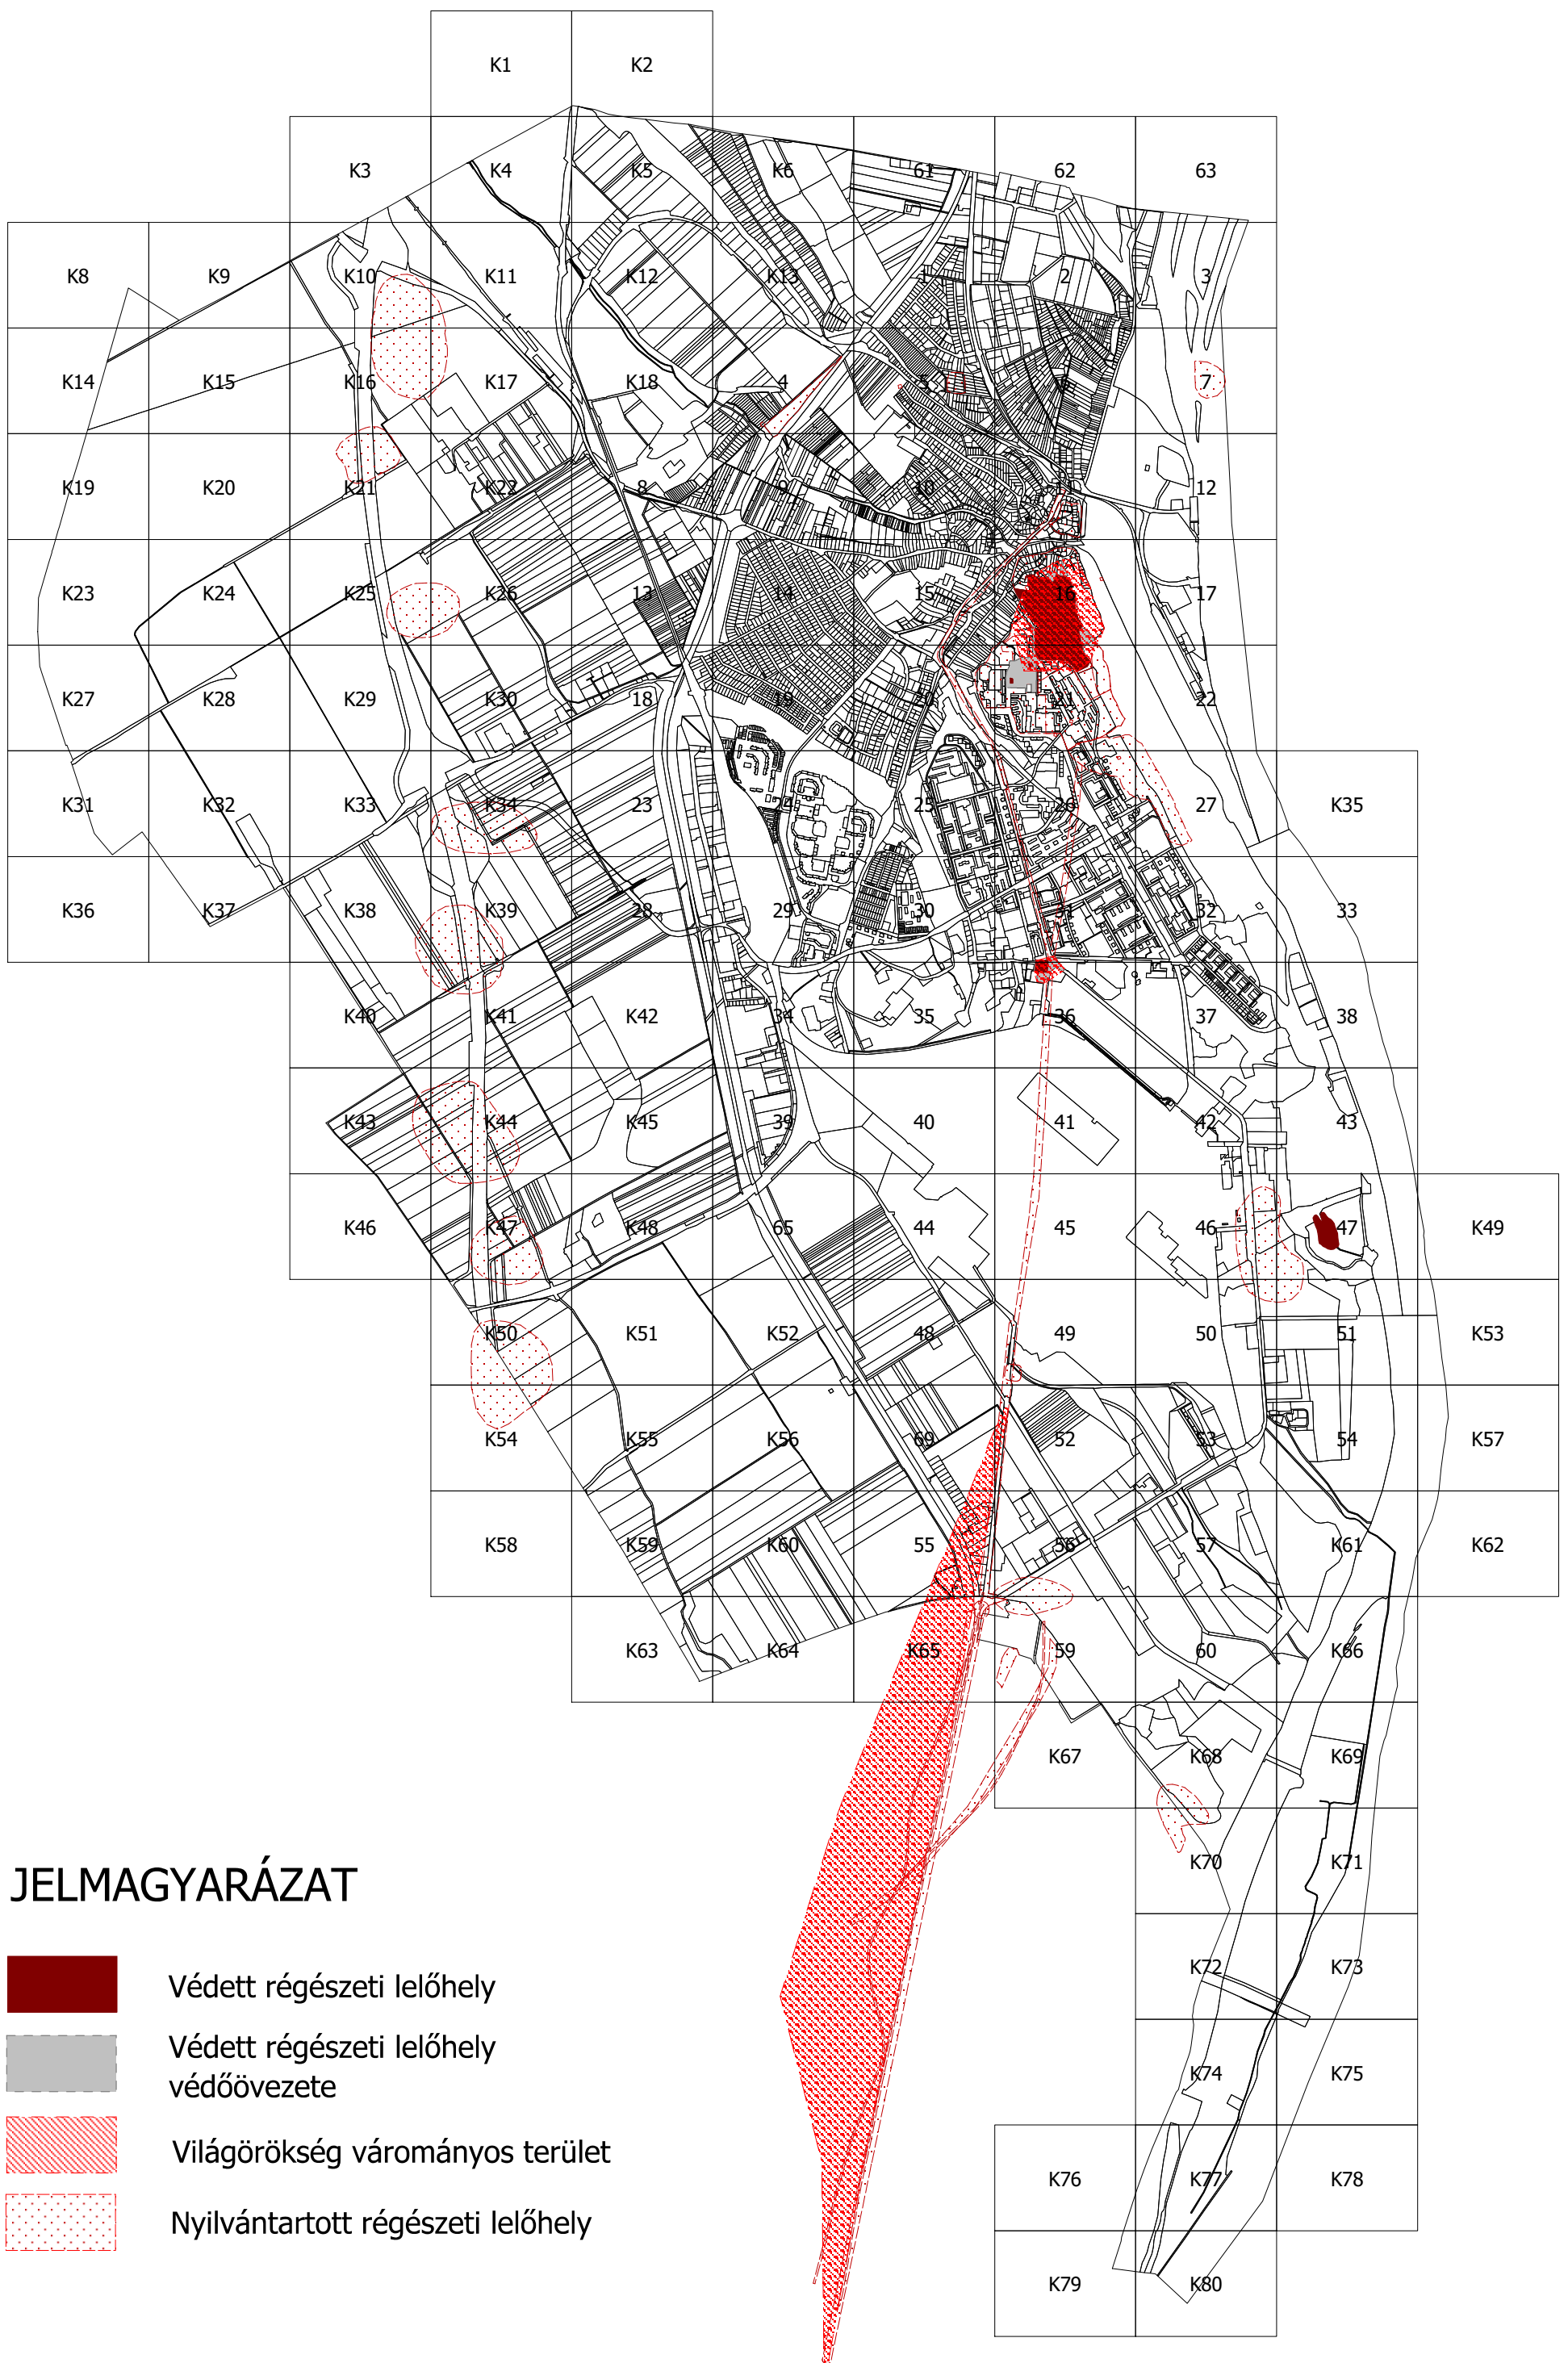


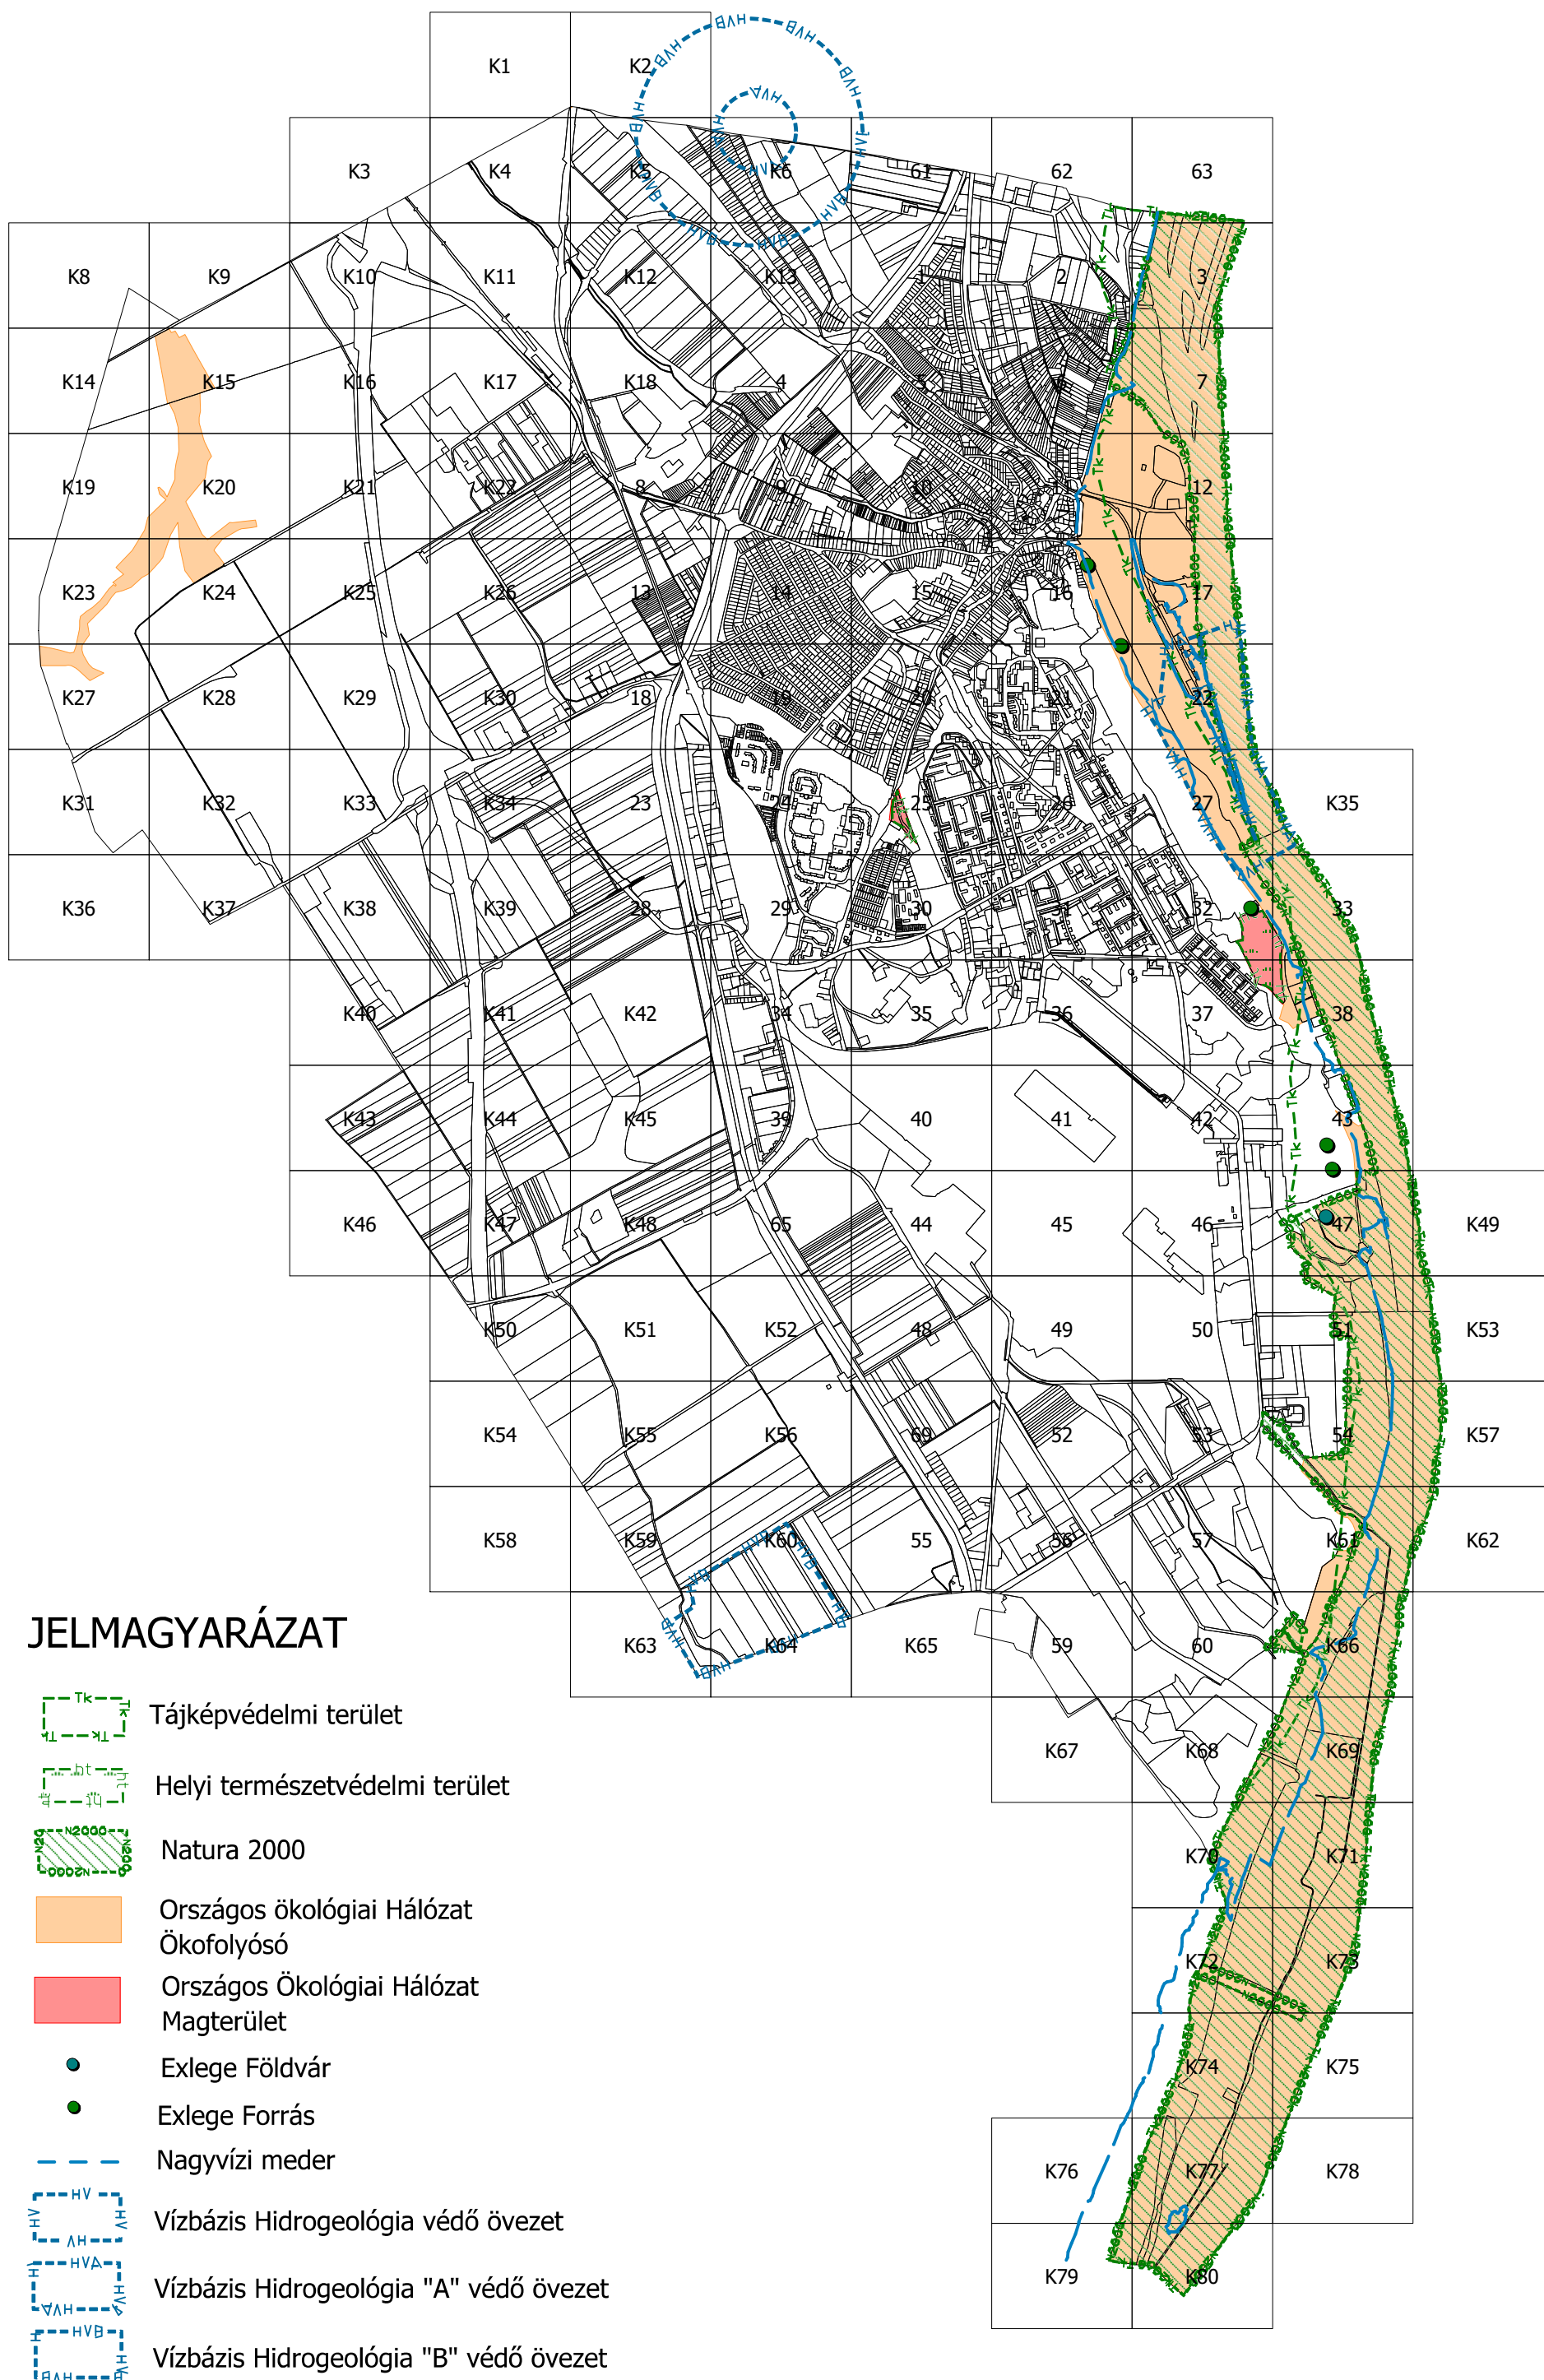


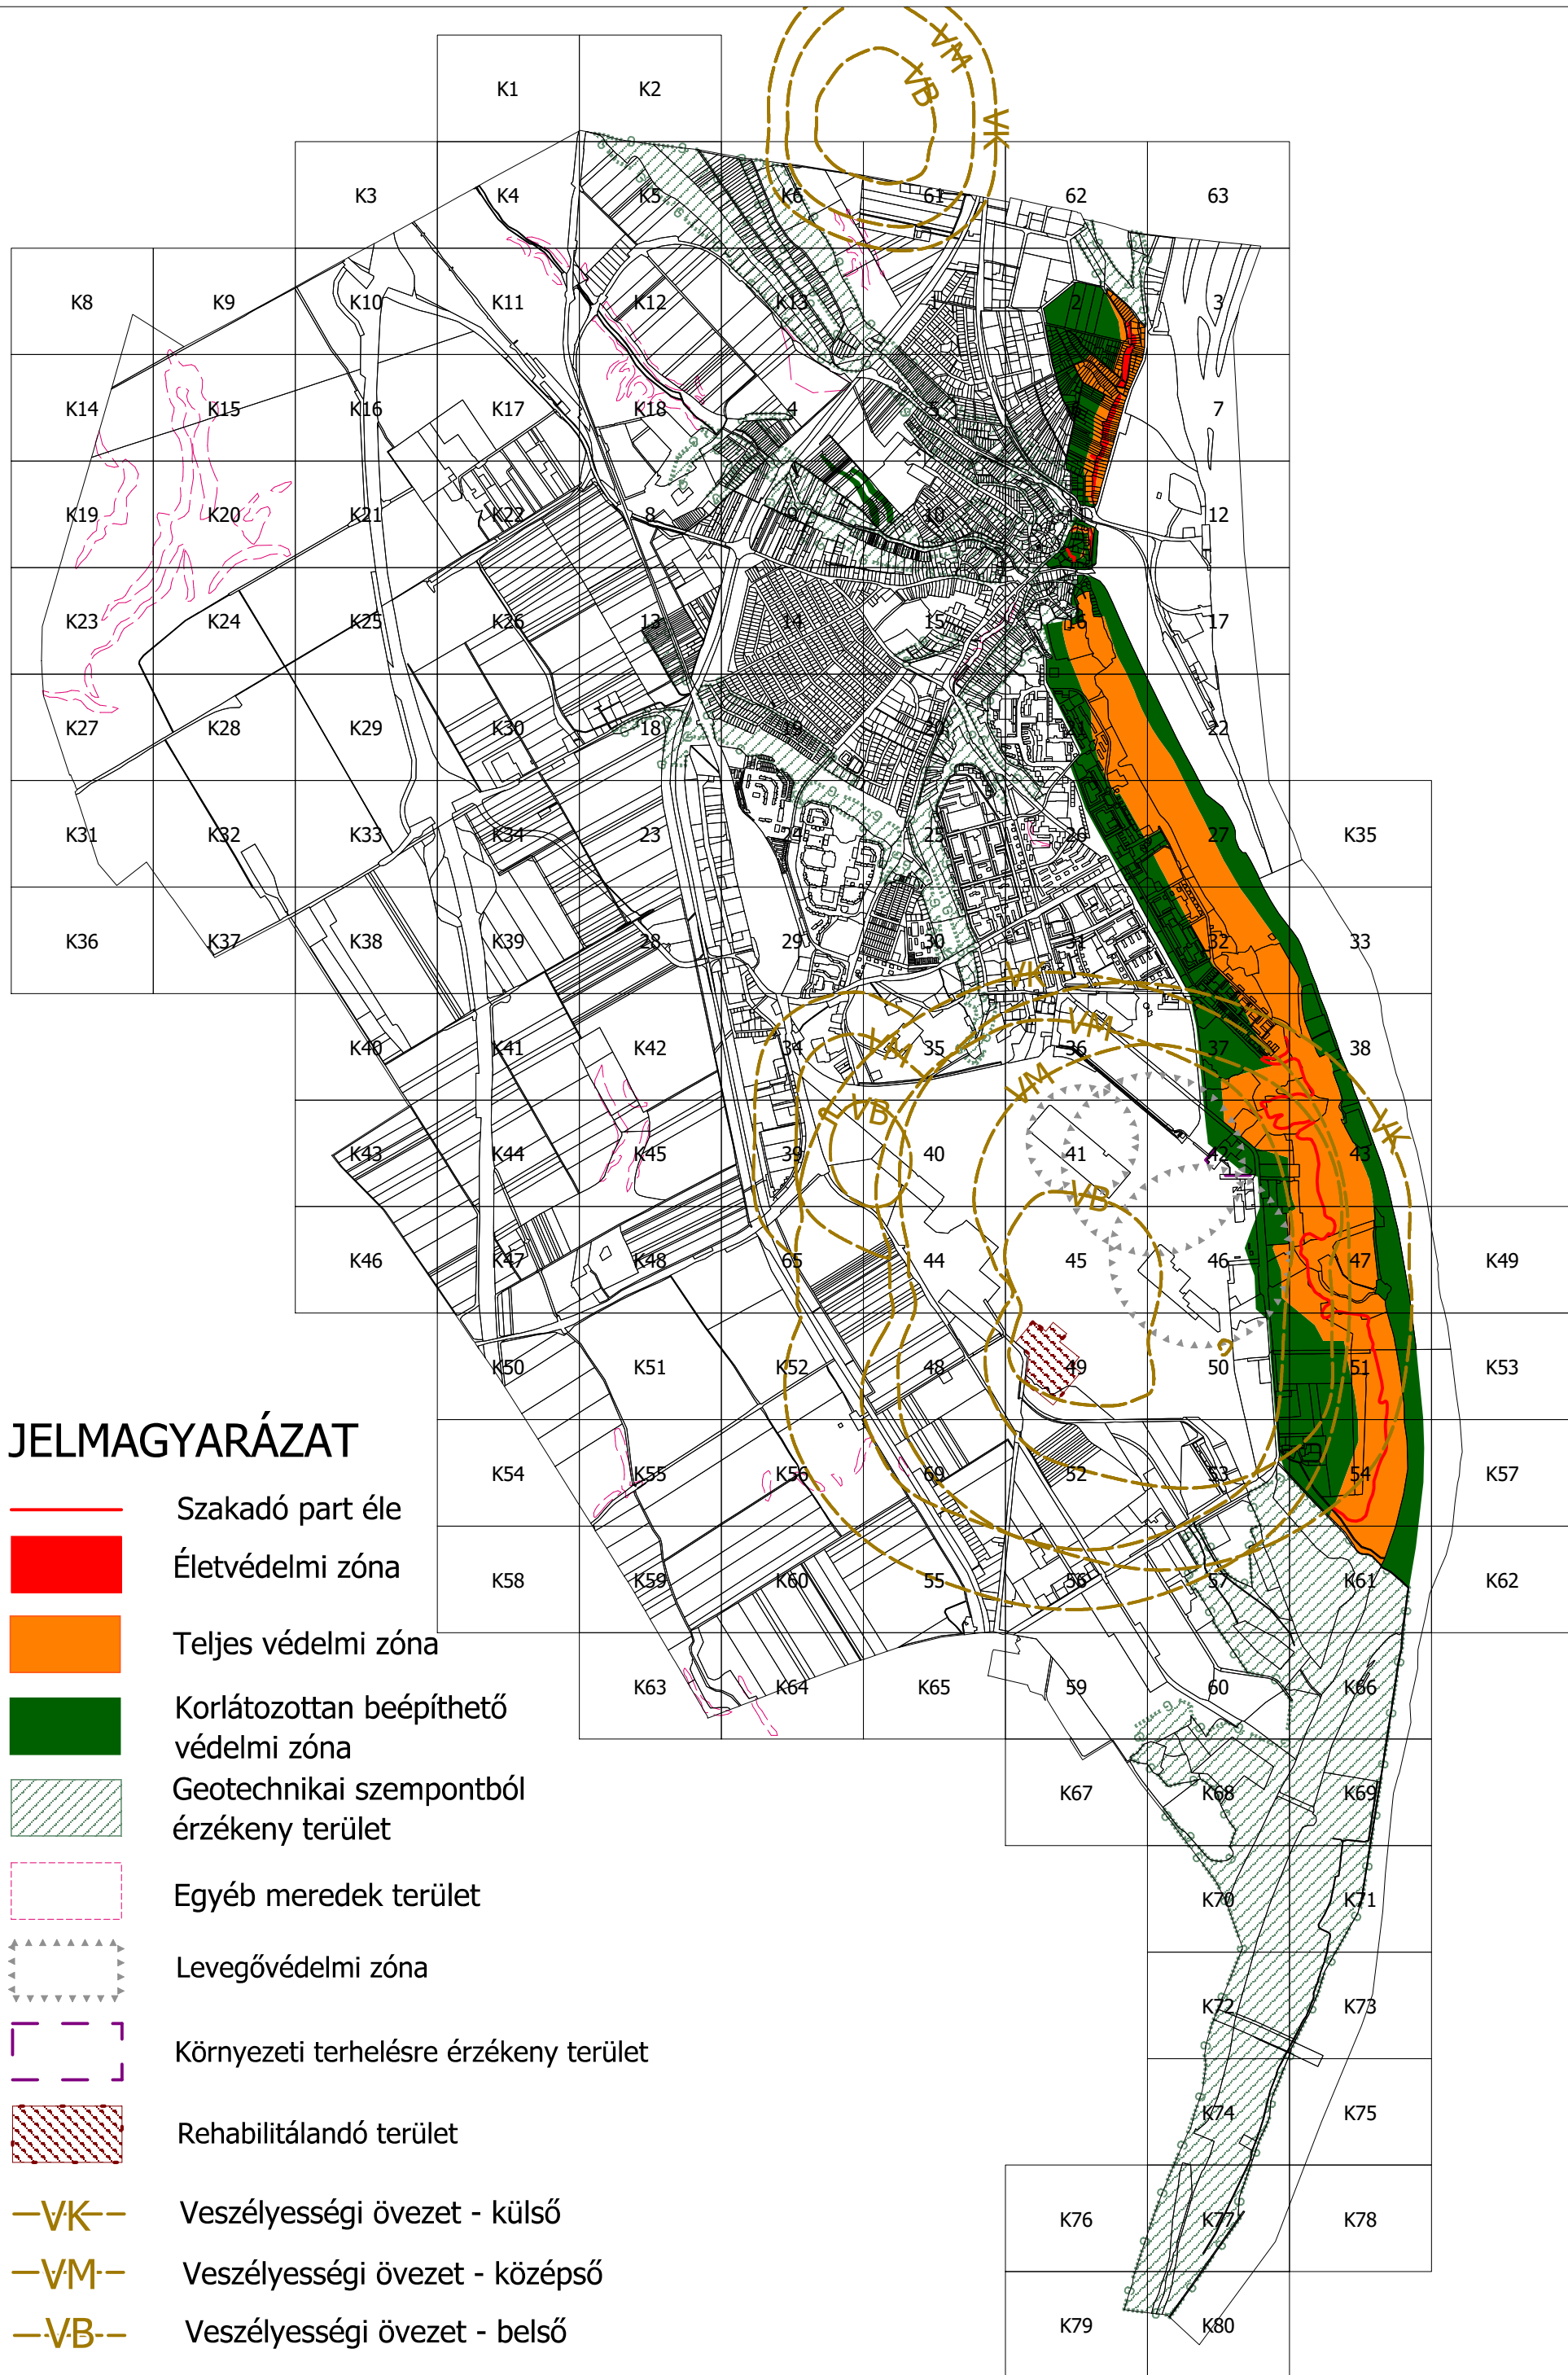

JELMAGYARÁZAT

- Szakadó part éle
- Életvédelmi zóna
- Teljes védelmi zóna
- Korlátozottan beépíthető védelmi zóna
- Geotechnikai szempontból érzékeny terület
- Egyéb meredek terület
- Levegővédelmi zóna
- Környezeti terhelésre érzékeny terület
- Rehabilitálandó terület
- Veszélyességi övezet - külső
- Veszélyességi övezet - középső
- Veszélyességi övezet - belső

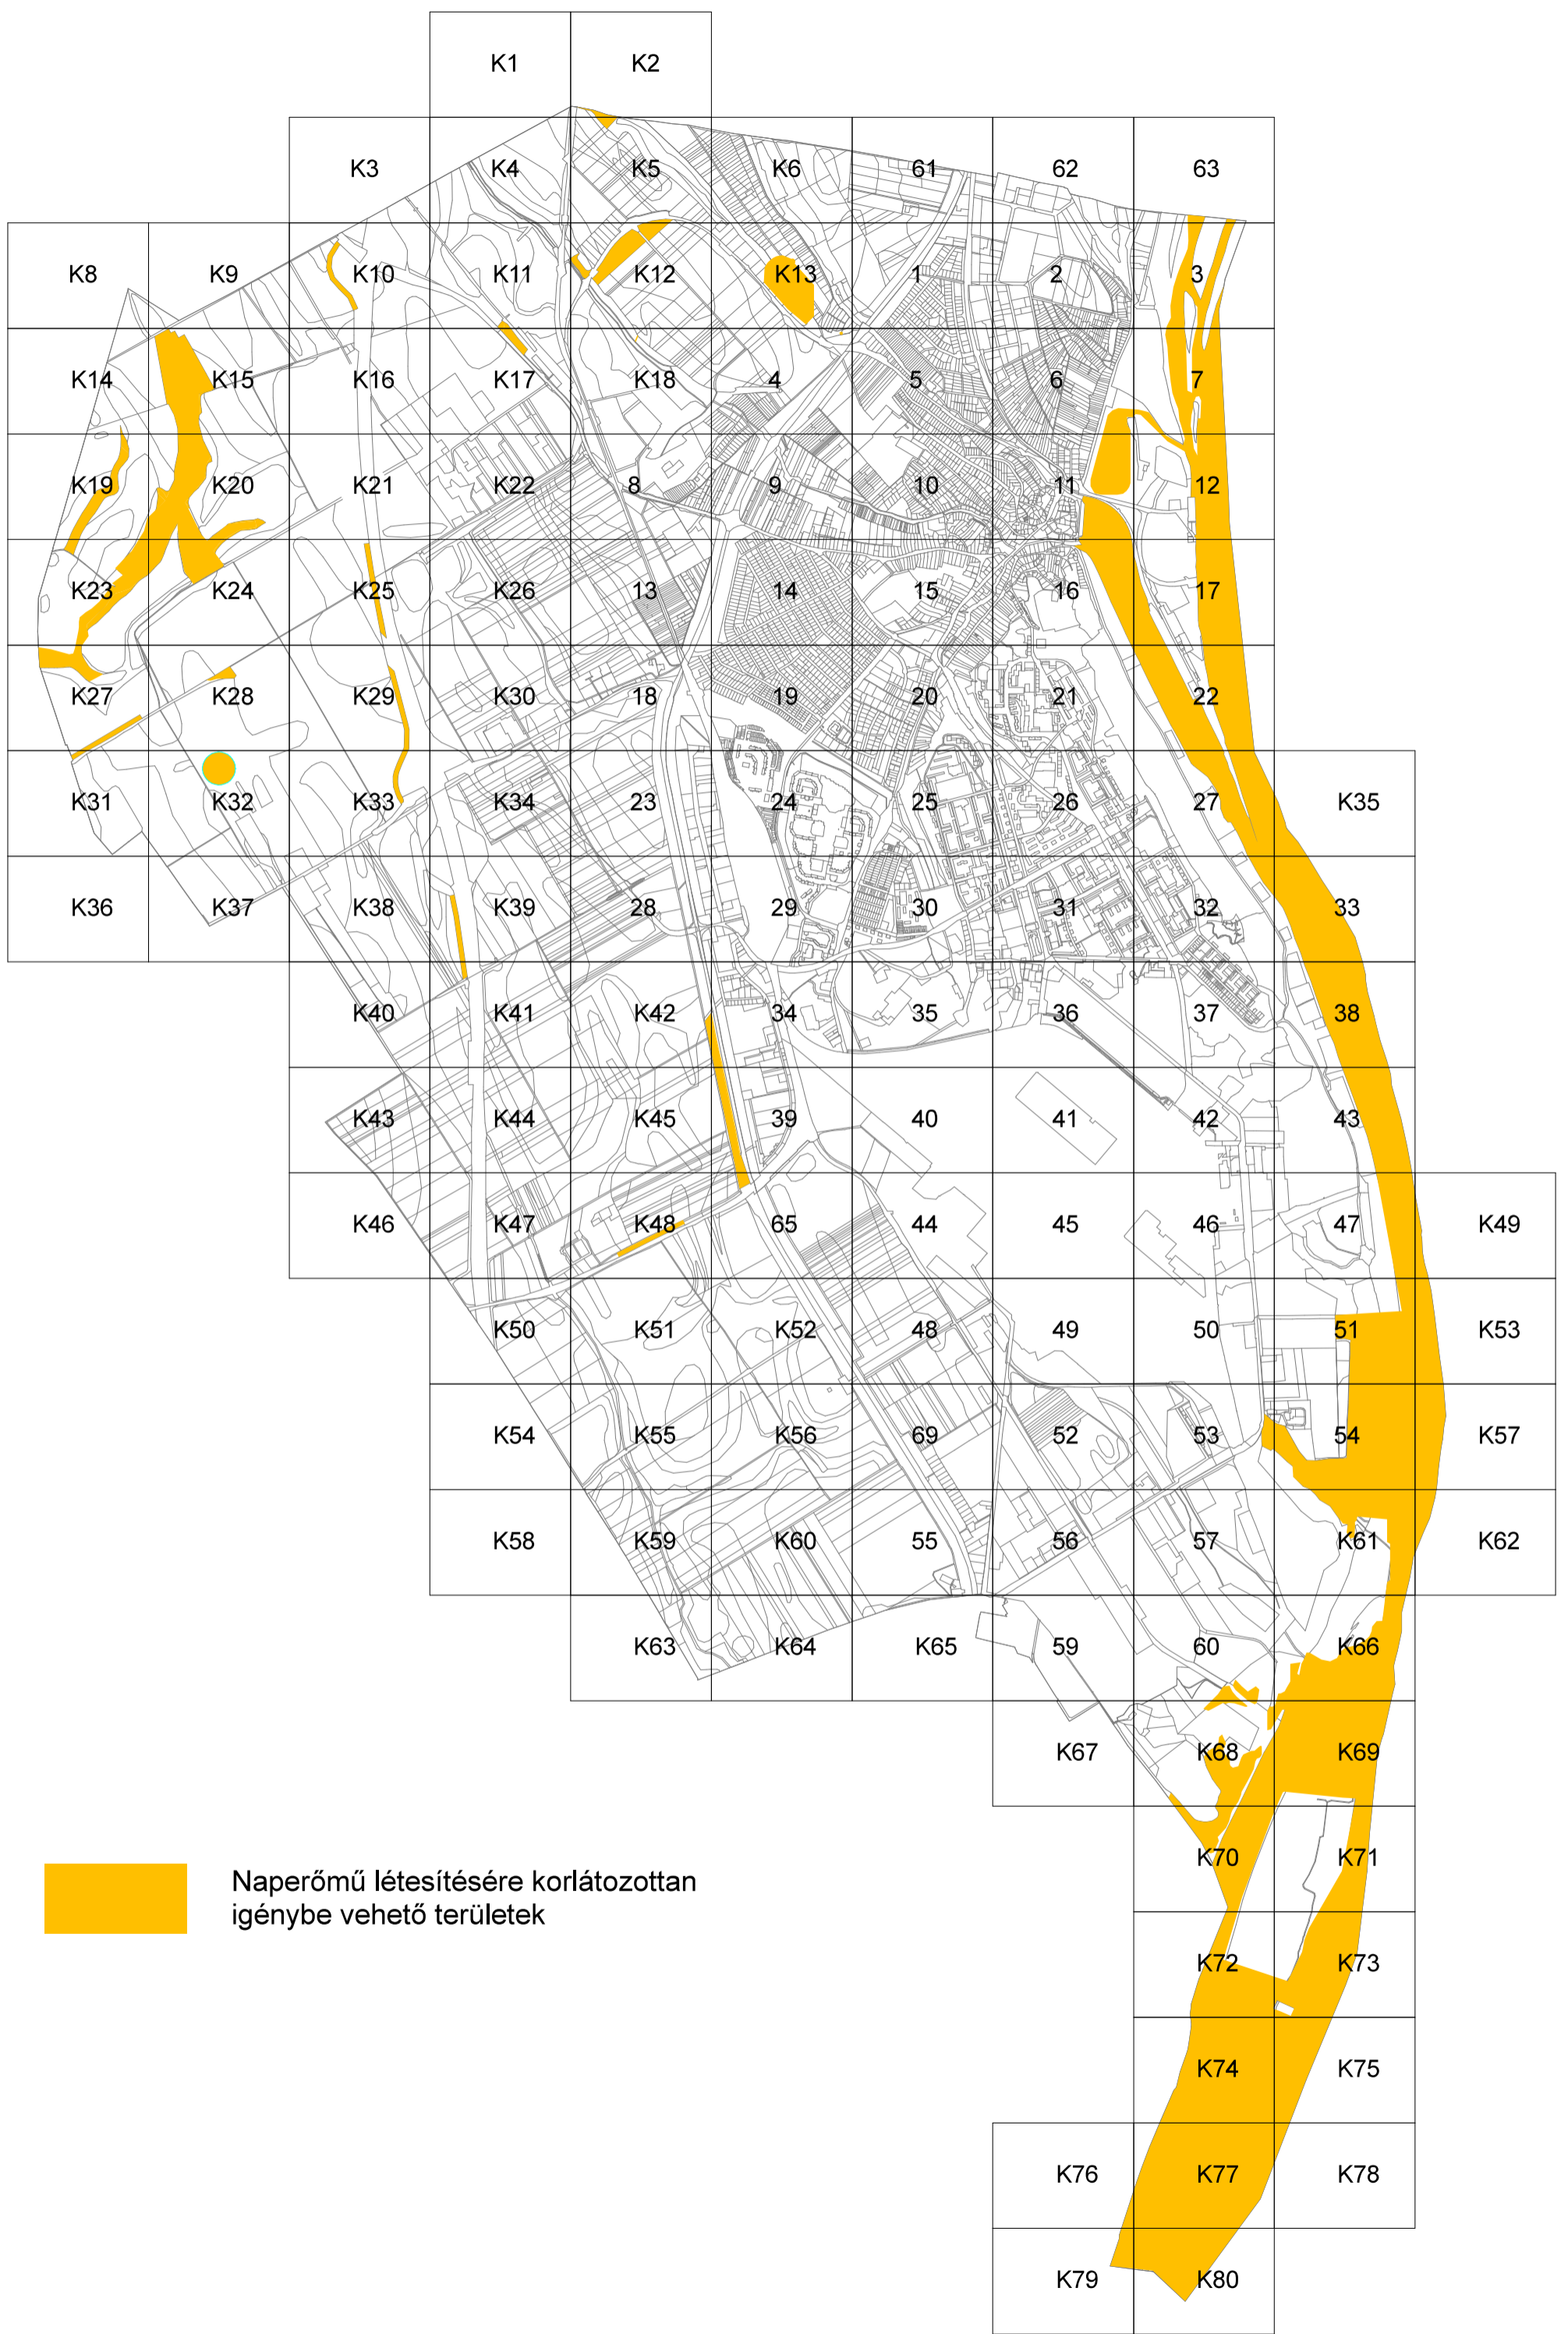

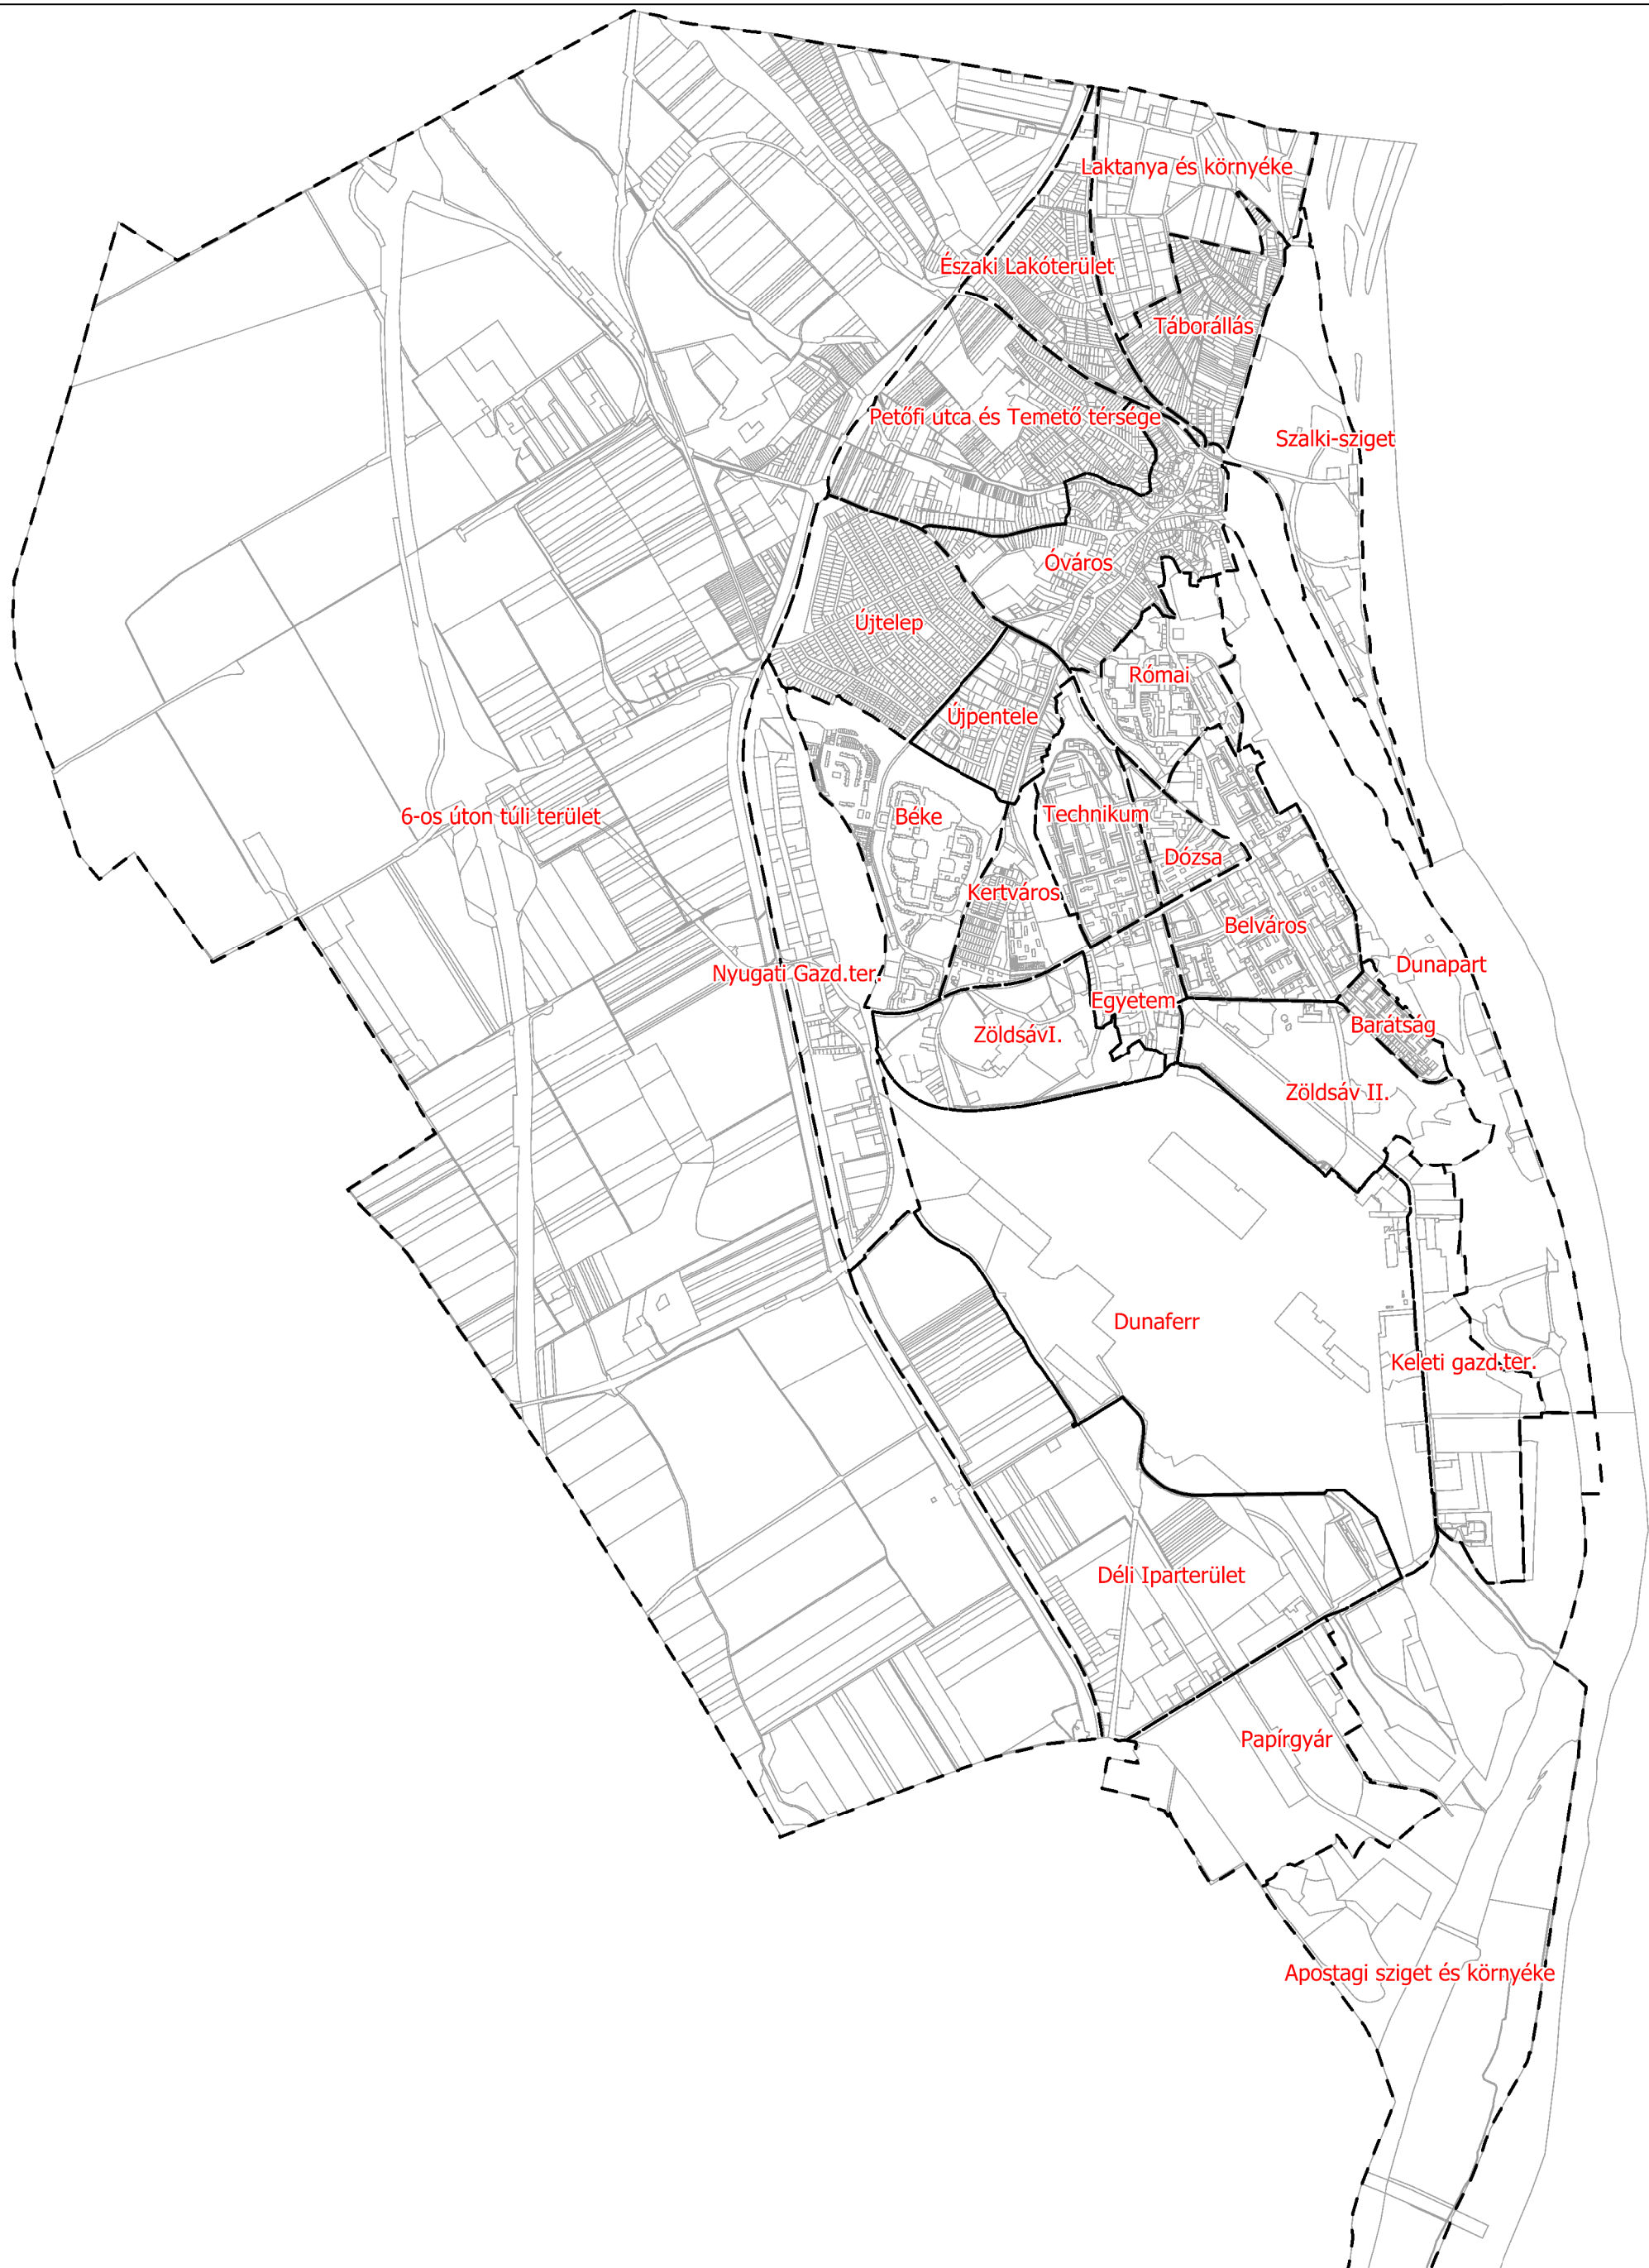

DUNAÚJVÁROS SZABÁLYOZÁSI TERVE
 Településrészek megnevezése és lehatárolása

Készült az állami alapadatok felhasználásával

Megrendelő: Dunaújváros Megyei Jogú Város Önkormányzata 2400 Dunaújváros, Városháza tér 1.-2. tel: +3625/544-100 e-mail: foep@pmh.dunanet.hu	Tervező: TT1 Tanácsadó és Tervező Kft. 1121 Budapest, Kakukhegyi út 9. tel: 1/246-3104, 20/244-8492 e-mail: tervezes@tt1.hu	településrendezés: NEMESÁNSZKY ILDIKÓ TT/1 01-1641 MÁYER ANDREA TT/1 01-1521 tájrend., környezetv. AUER JOLÁN TR 01-5003 közlekedéstervező: MACSINKA KLÁRA 13-1017, K1d-1 közmű, hírközlés: HANCZÁR ZSOLTNÉ MK 01-2418 BÍRÓ ATTILA MK 01-2456		<p>4. MELLÉKLET</p> <p>a 15/2016. (V.20.) önkormányzati rendelethez</p>
---	--	--	--	---